


### 乗入口 現況 平面図(縮尺1:100)

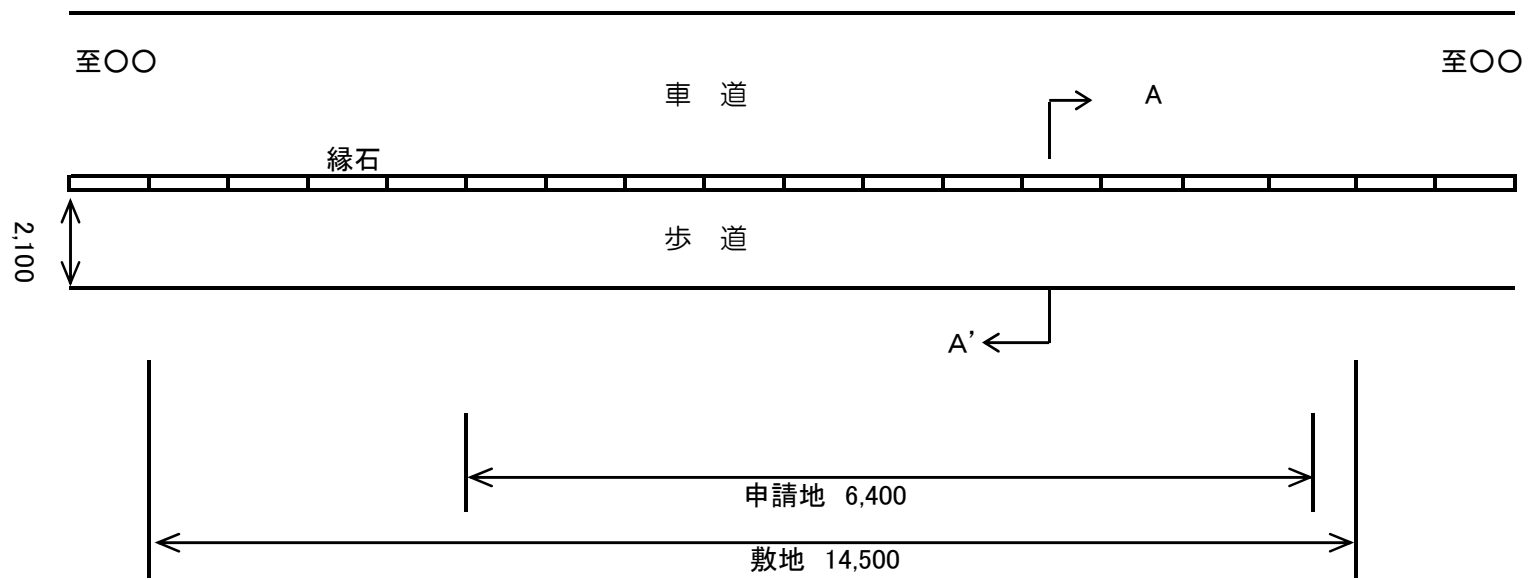

### 乗入口 計画 平面図(縮尺1:100)

