

附近見取図 NoScale

配置図 S=1/600


施設名	面積表	
	建築面積	延床面積
1. 本館		
1階		1,573.56㎡
2階		443.85㎡
地下1階		21.10㎡
小計	1,871.53㎡	2,038.51㎡
2. 管理人棟	35.80㎡	35.80㎡
3. 野外炊事場	141.37㎡	141.37㎡
4. 自転車置場	72.00㎡	72.00㎡
5. やまびこハウス	190.96㎡	180.00㎡
6. ポンプ室	10.52㎡	10.52㎡
7. ボイラー室	8.75㎡	8.75㎡
合計	2,330.93㎡	2,486.95㎡

敷地面積合計	11,565.9㎡
都市計画区域内	9,916.9㎡
都市計画区域外	1,649.0㎡

計画図

用途地域	市街化調整	防火地域	指定なし
------	-------	------	------

施設名	金峰山少年自然の家		
図面名	配置図・附近見取図	縮尺	1/600
作成日	平成26年9月3日	図番	A-01

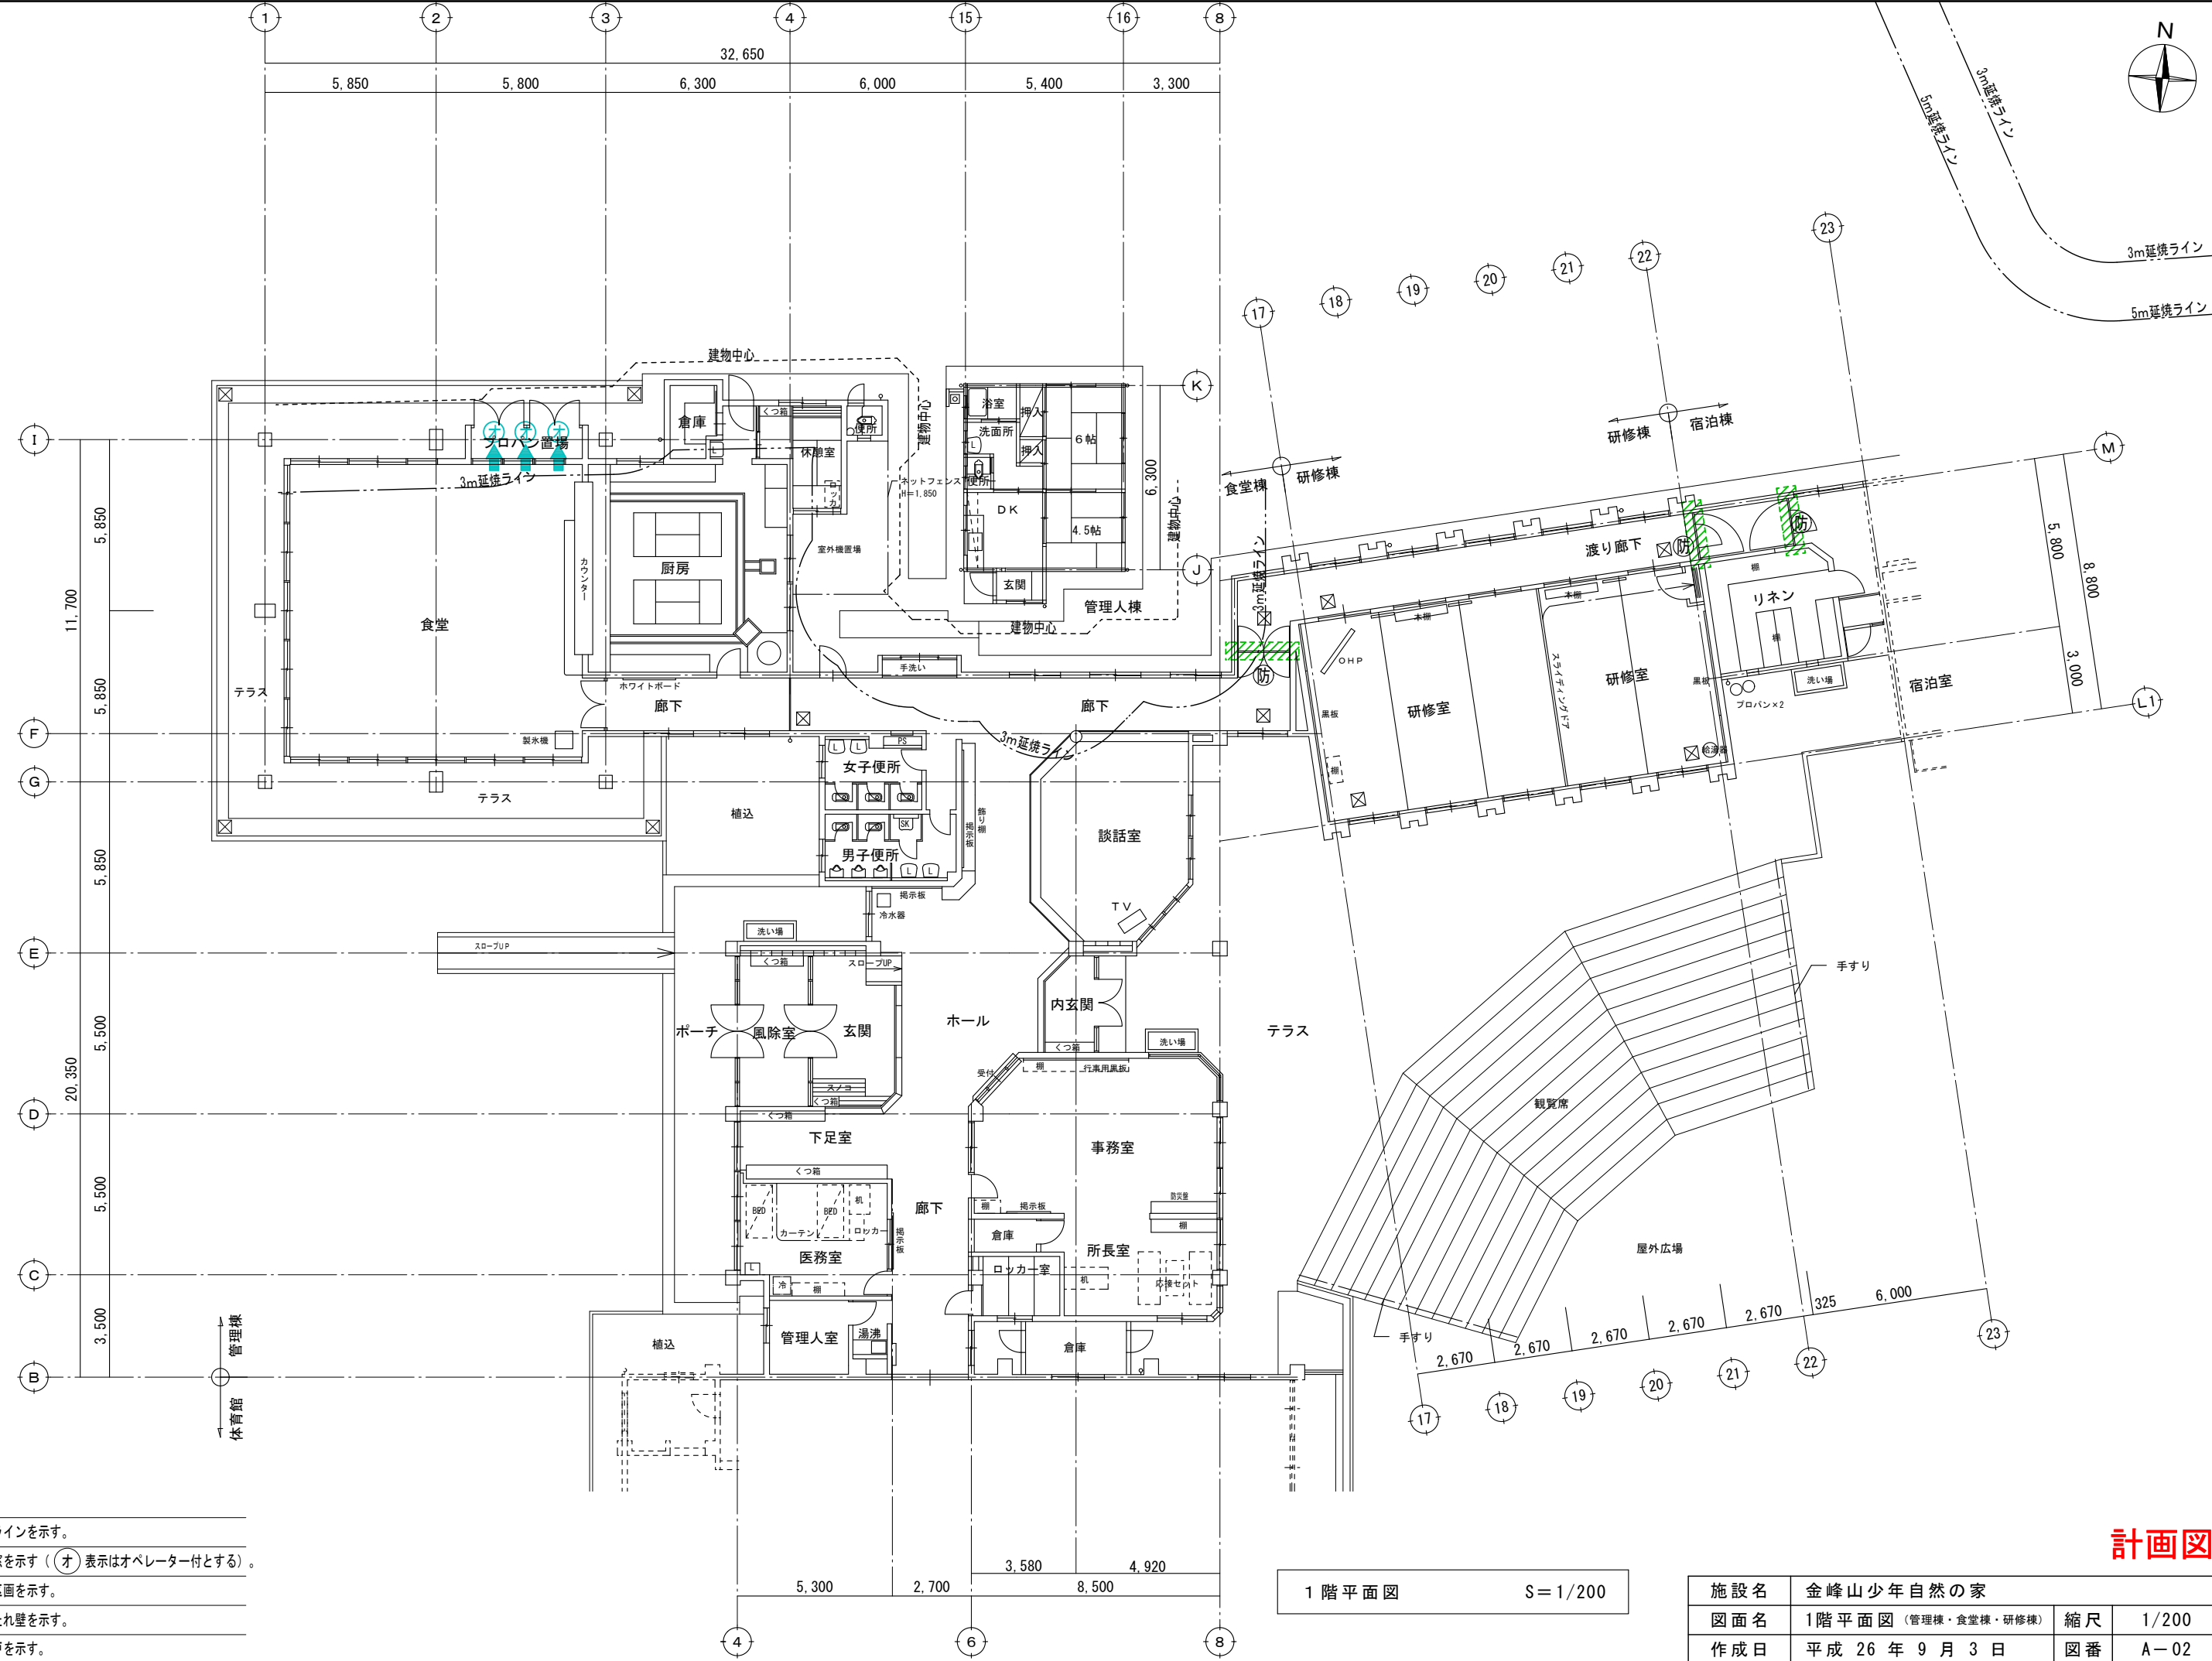


- 凡例
- 延焼ラインを示す。
  - ← 排煙窓を示す (オ表示はオペレーター付とする)。
  - //// 防火区画を示す。
  - - - 防煙たれ壁を示す。
  - 防 防火戸を示す。

1階平面図 S=1/200

施設名	金峰山少年自然の家		
図面名	1階平面図 (管理棟・食堂棟・研修棟)	縮尺	1/200
作成日	平成 26 年 9 月 3 日	図番	A-02

計画図

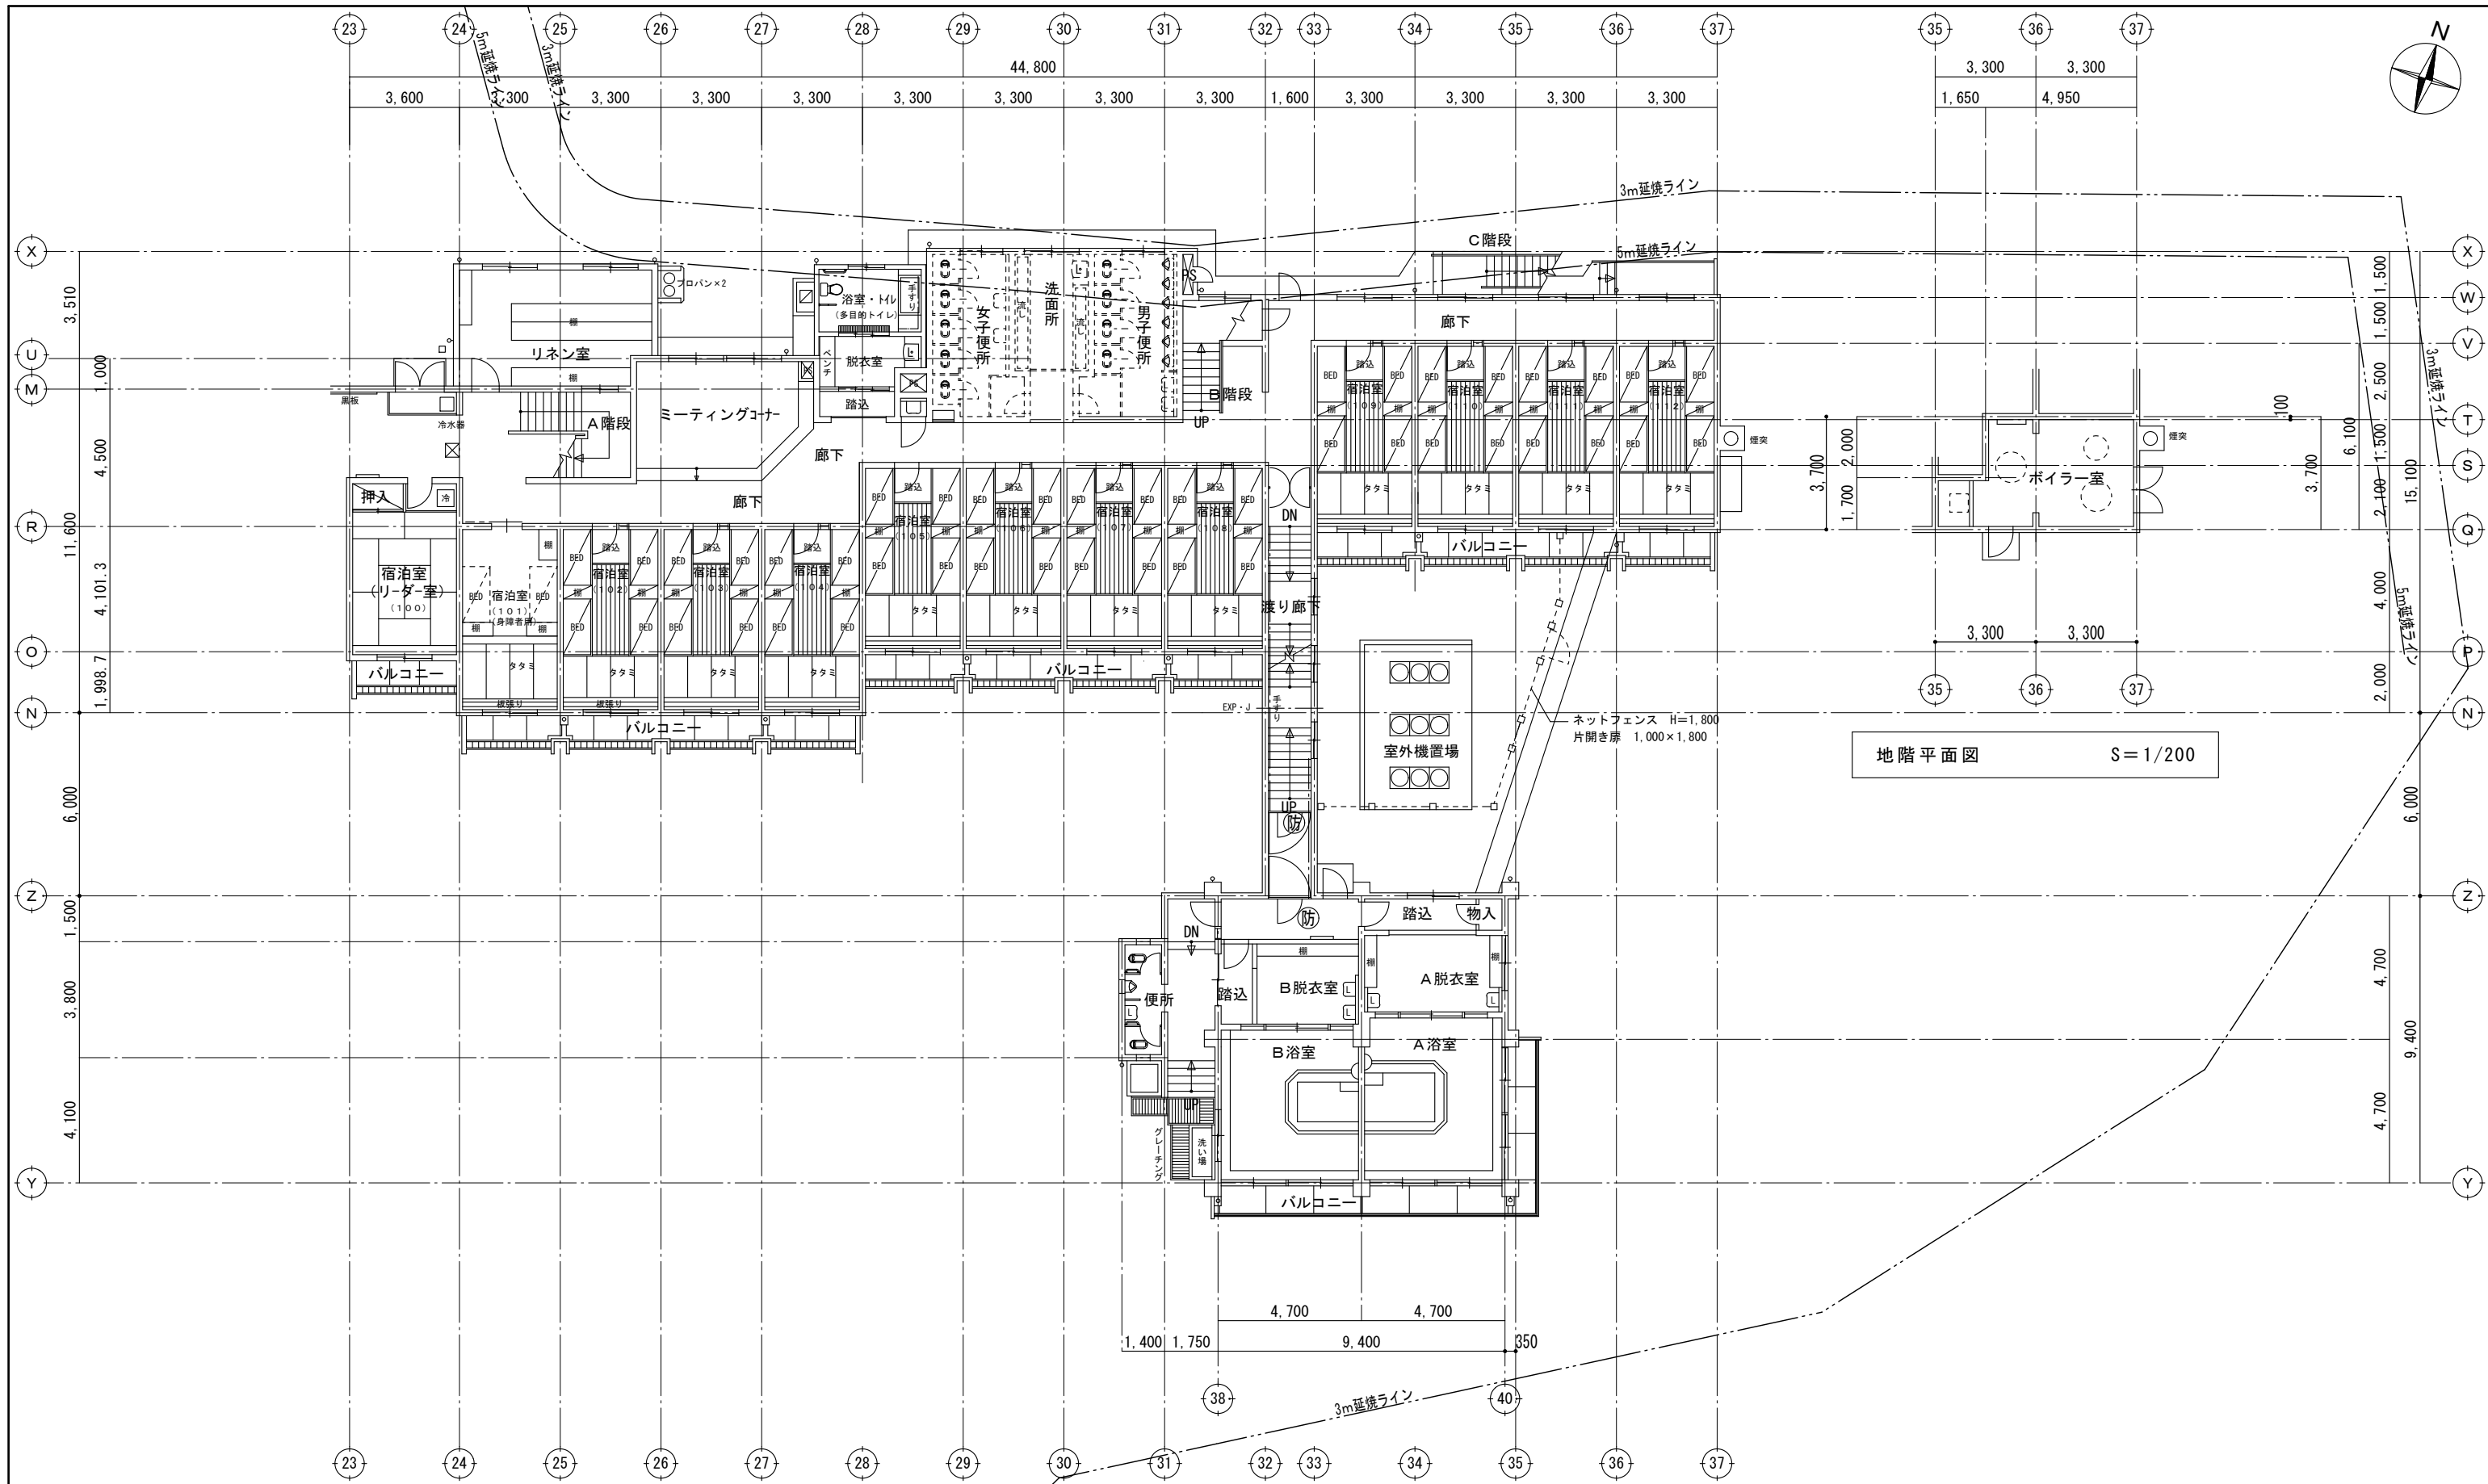


地階平面図 S = 1/200

1階平面図 S = 1/200

- 凡例
- 延焼ラインを示す。
  - ← 換気窓を示す (オ表示はオペレーター付とする)。
  - //// 防火区画を示す。
  - == 防煙たれ壁を示す。
  - 防 防火戸を示す。

計画図

施設名	金峰山少年自然の家		
図面名	地階・1階平面図(宿泊棟・浴室棟)	縮尺	1/200
作成日	平成 26 年 9 月 3 日	図番	A-03

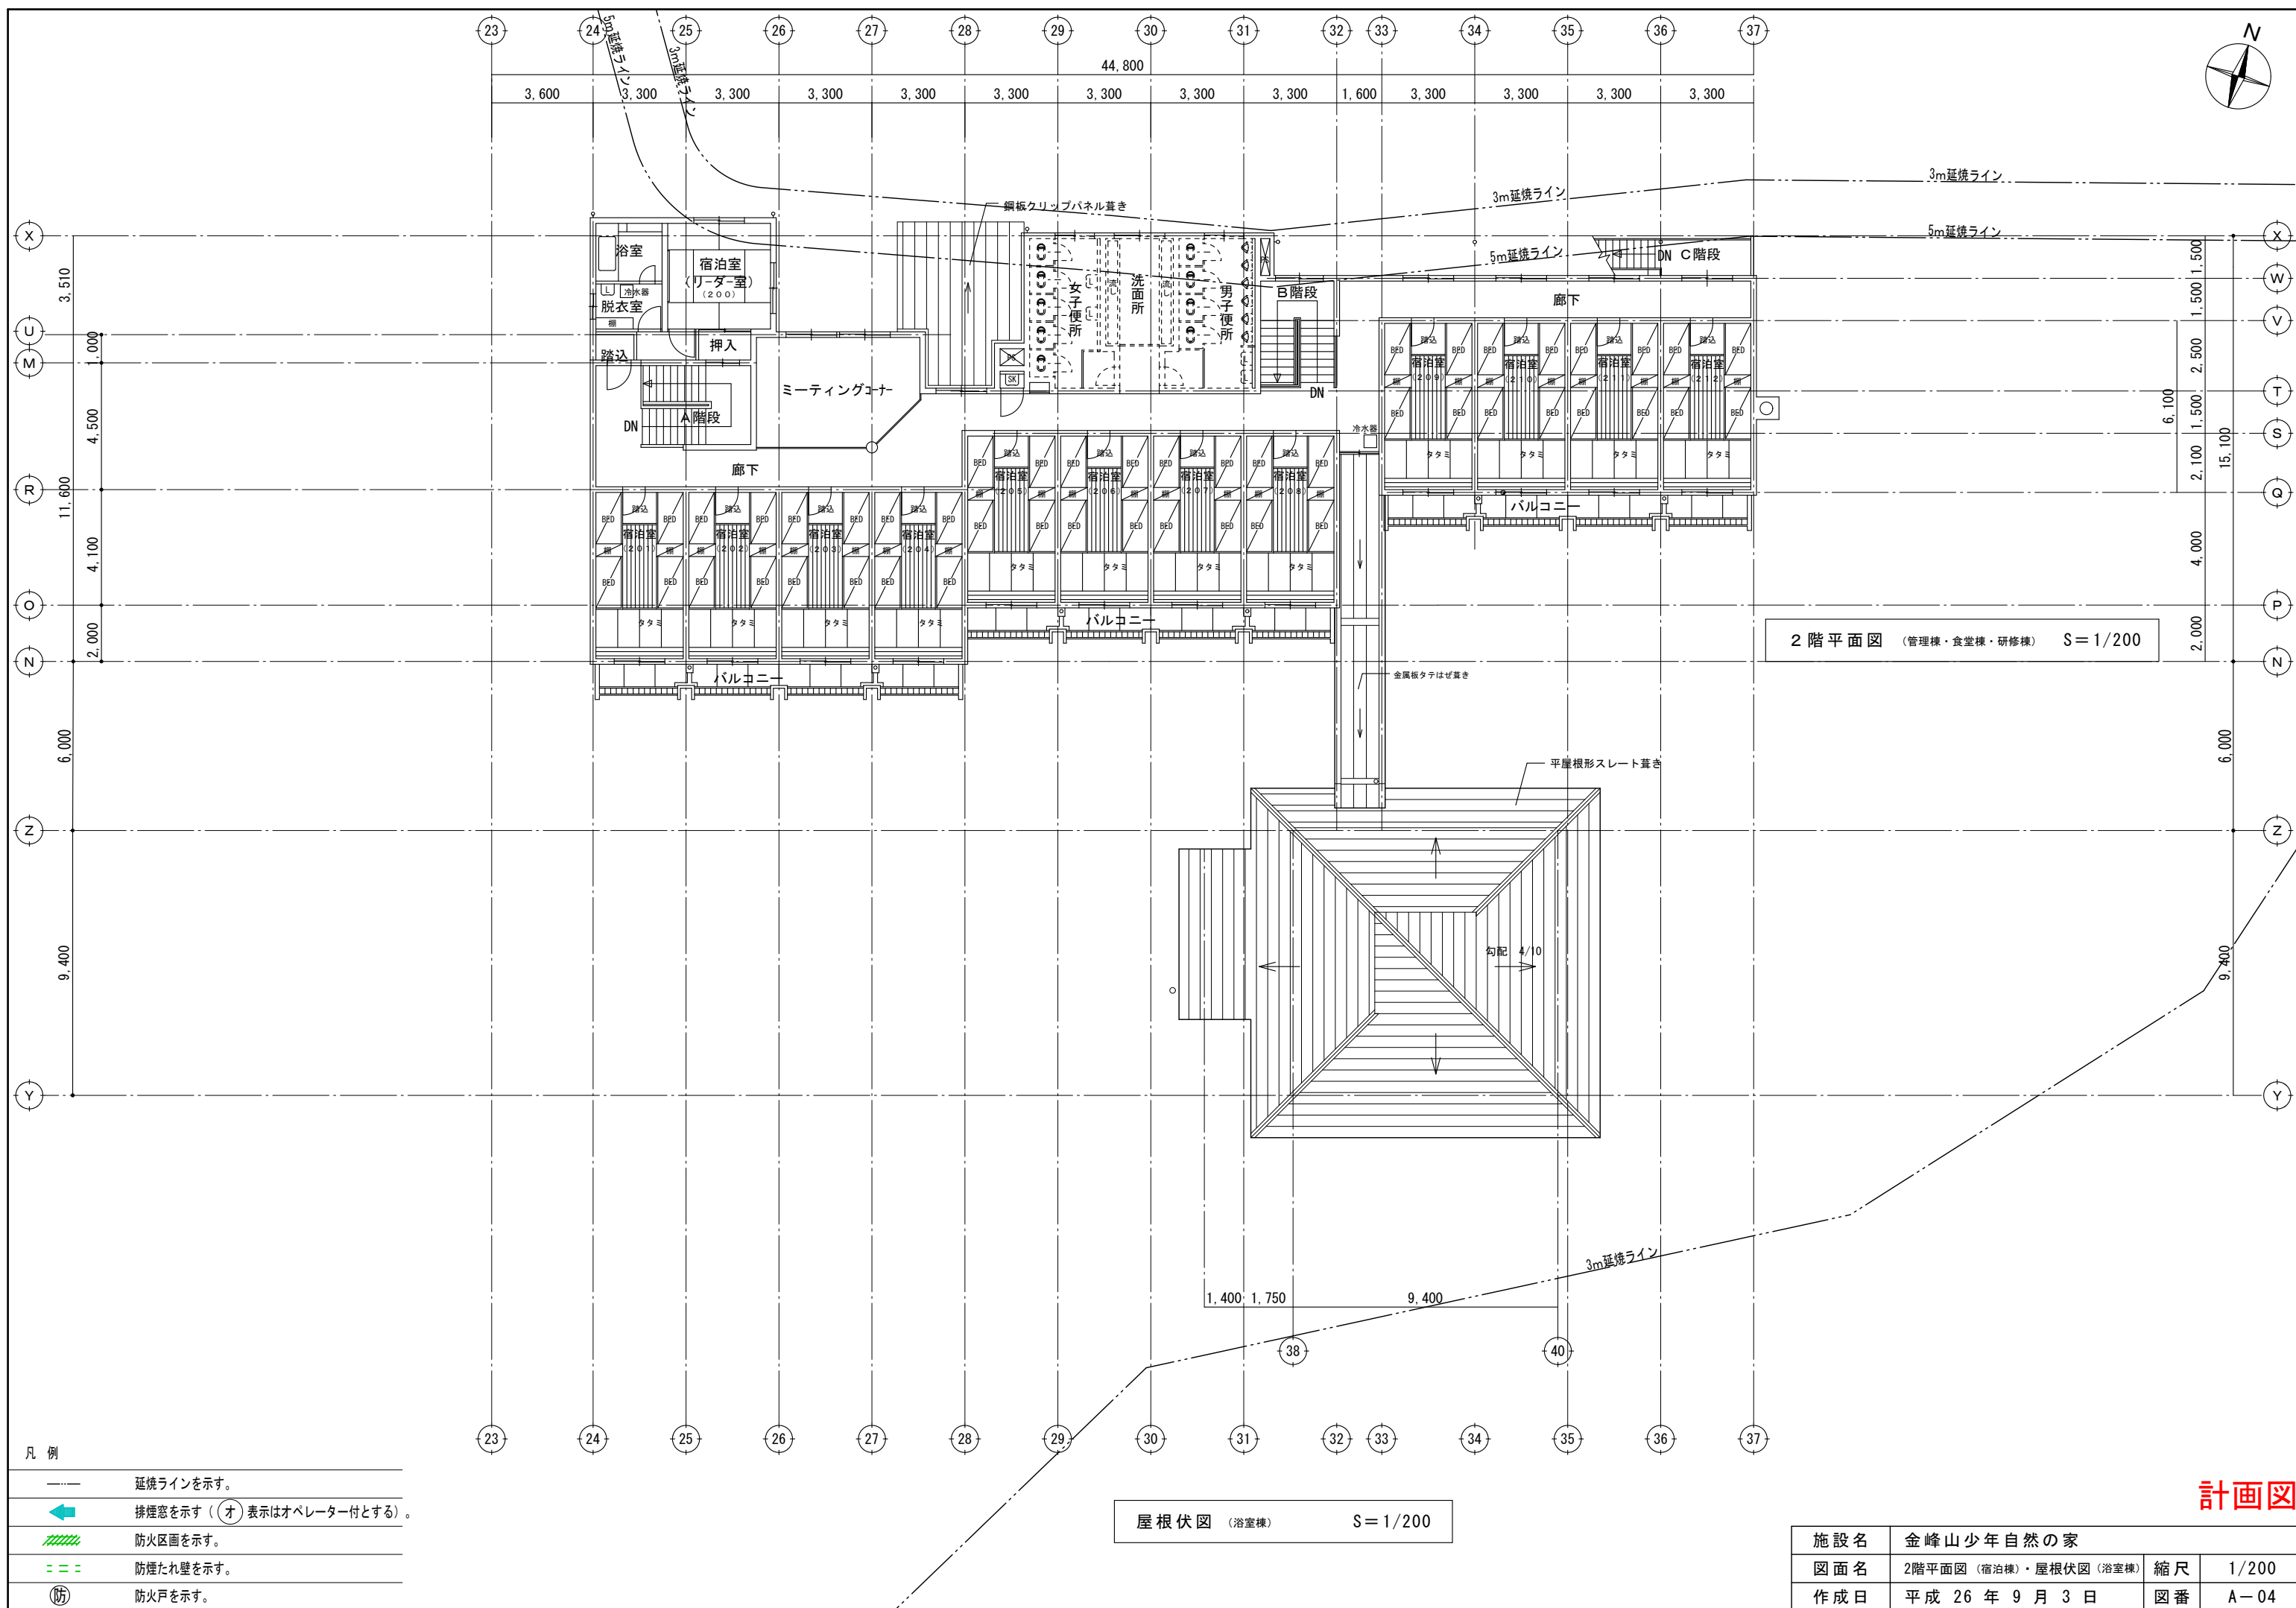


2階平面図 (管理棟・食堂棟・研修棟) S=1/200

屋根伏図 (浴室棟) S=1/200

- 凡例
- 延焼ラインを示す。
  - ← 排煙窓を示す (オ表示はオペレーター付とする)。
  - //// 防火区画を示す。
  - == 防煙たれ壁を示す。
  - 防 防火戸を示す。

計画図

施設名	金峰山少年自然の家		
図面名	2階平面図 (宿泊棟)・屋根伏図 (浴室棟)	縮尺	1/200
作成日	平成 26 年 9 月 3 日	図番	A-04

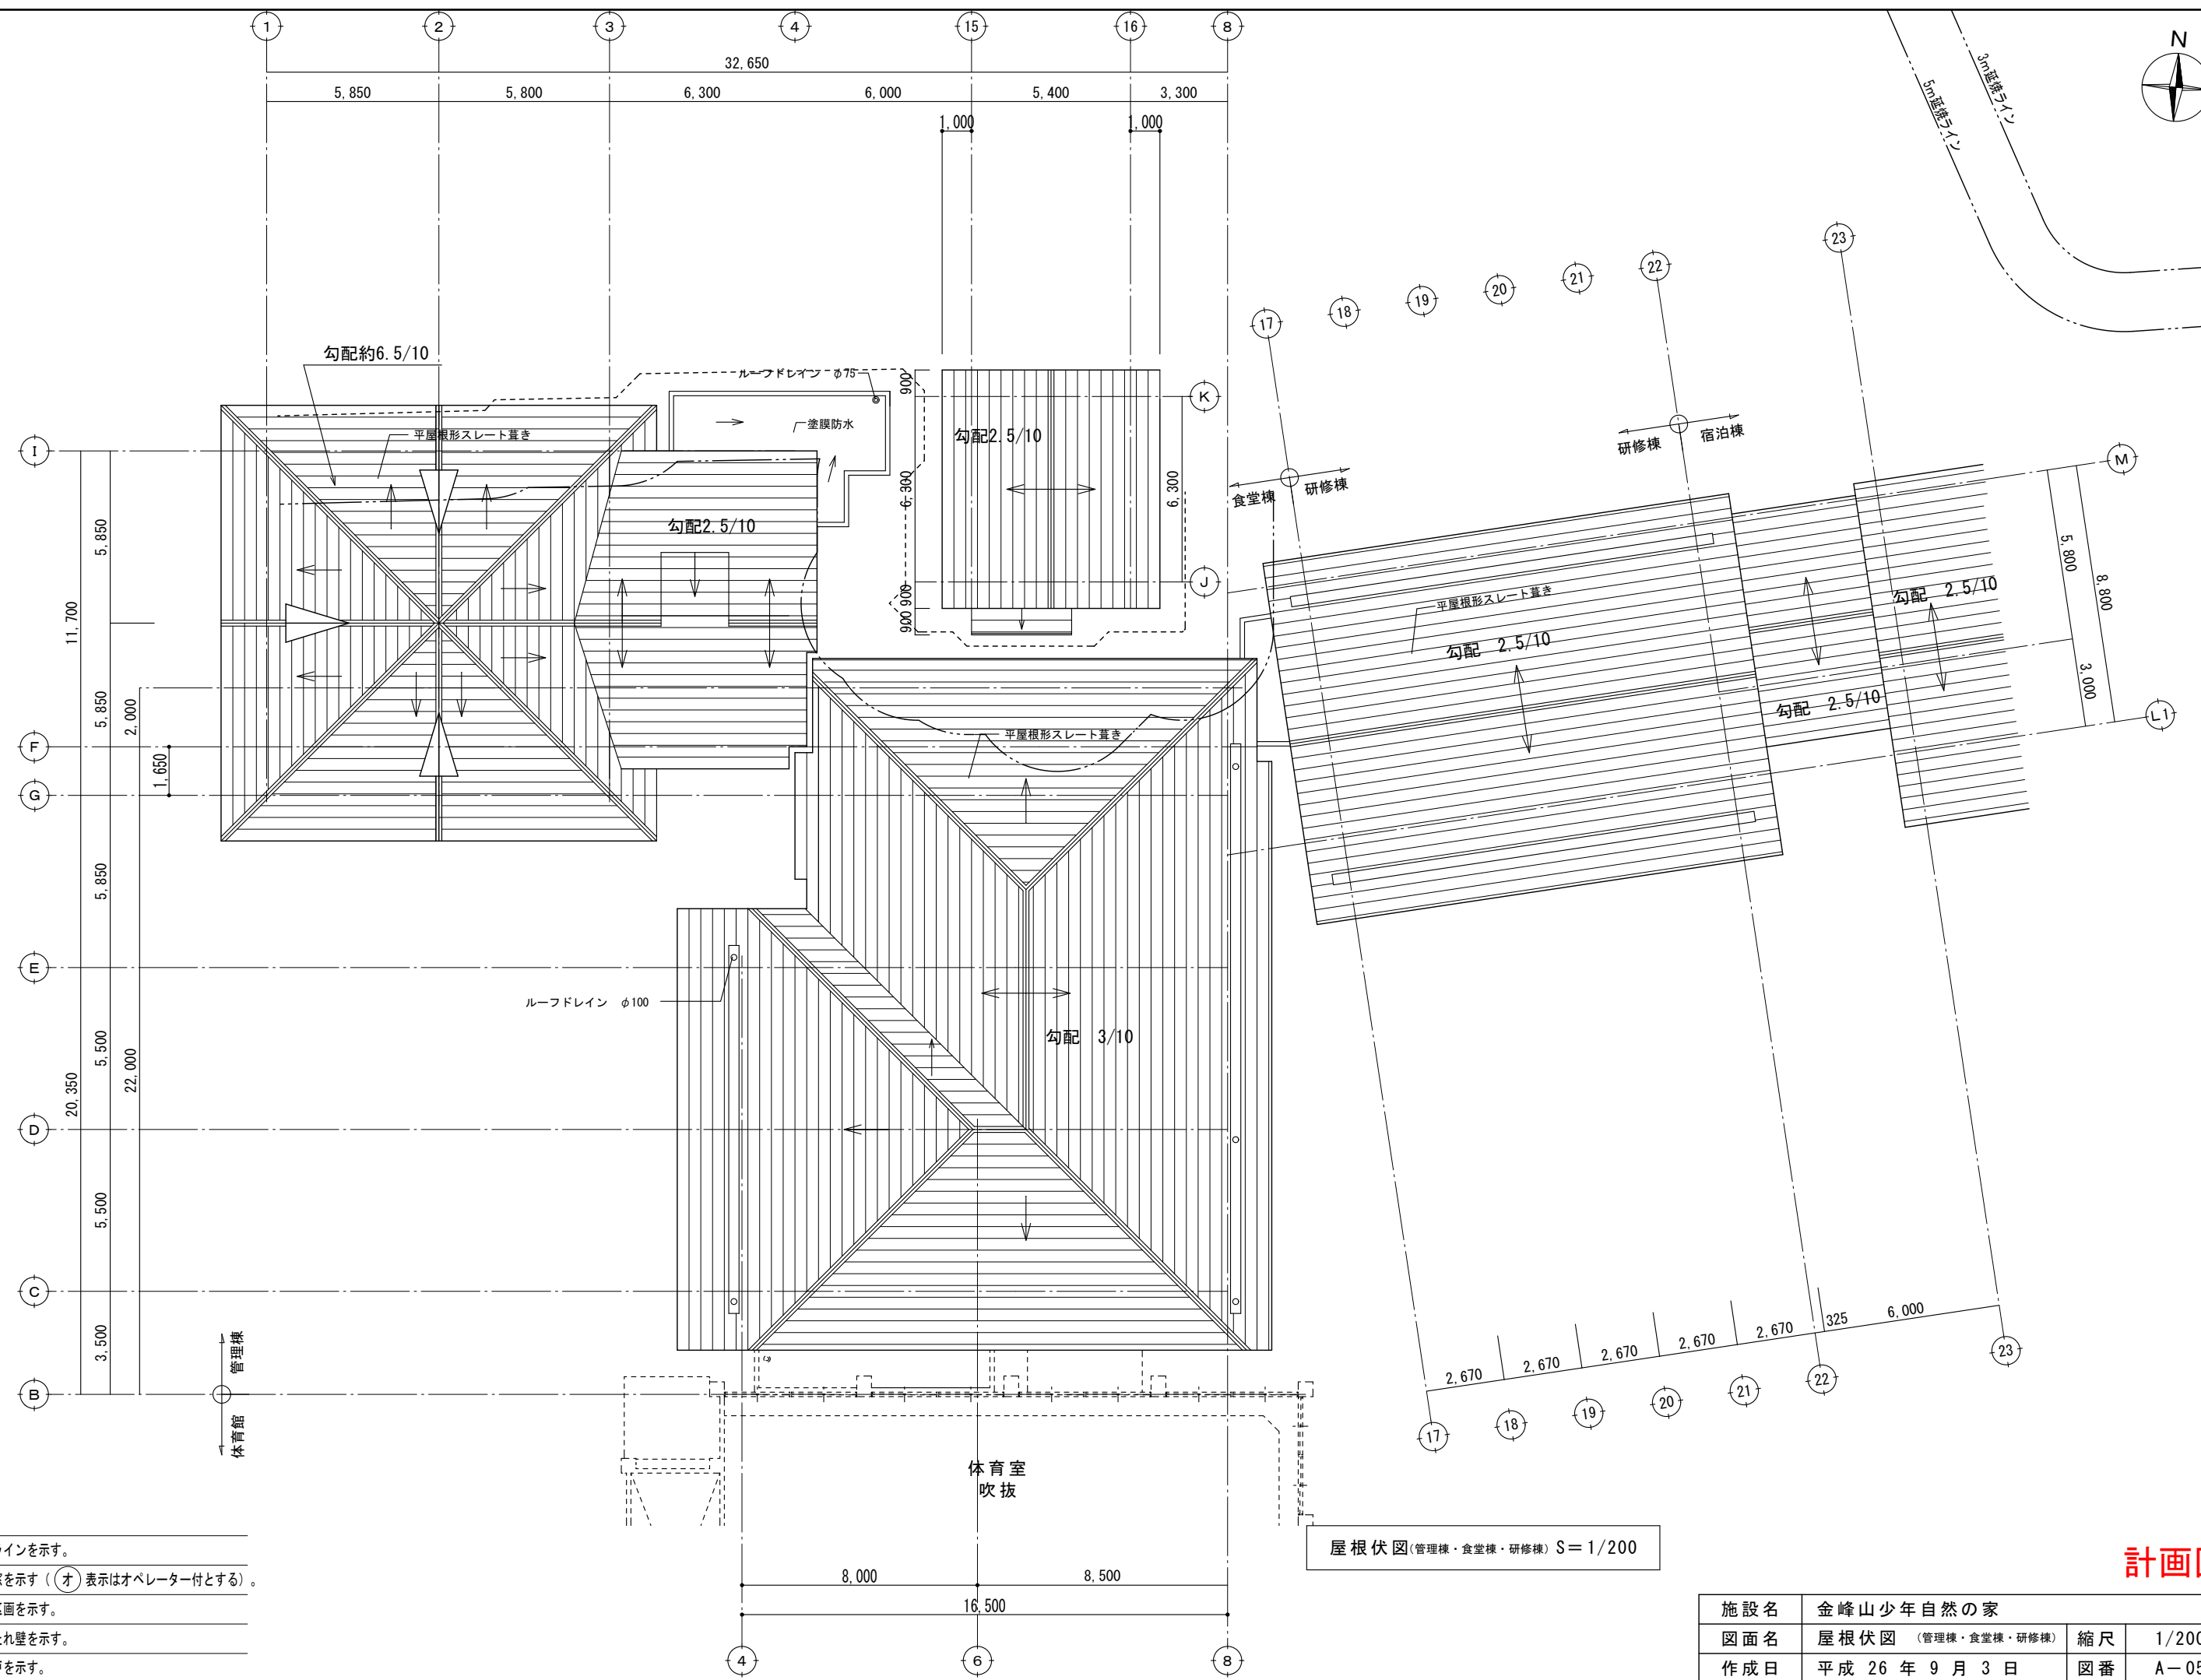


- 凡例
- 継ぎラインを示す。
  - ← 換気窓を示す (○表示はオペレーター付とする)。
  - //// 防火区画を示す。
  - === 防煙たれ壁を示す。
  - 防 防火戸を示す。

屋根伏図(管理棟・食堂棟・研修棟) S=1/200

計画図

施設名	金峰山少年自然の家		
図面名	屋根伏図 (管理棟・食堂棟・研修棟)	縮尺	1/200
作成日	平成 26 年 9 月 3 日	図番	A-05

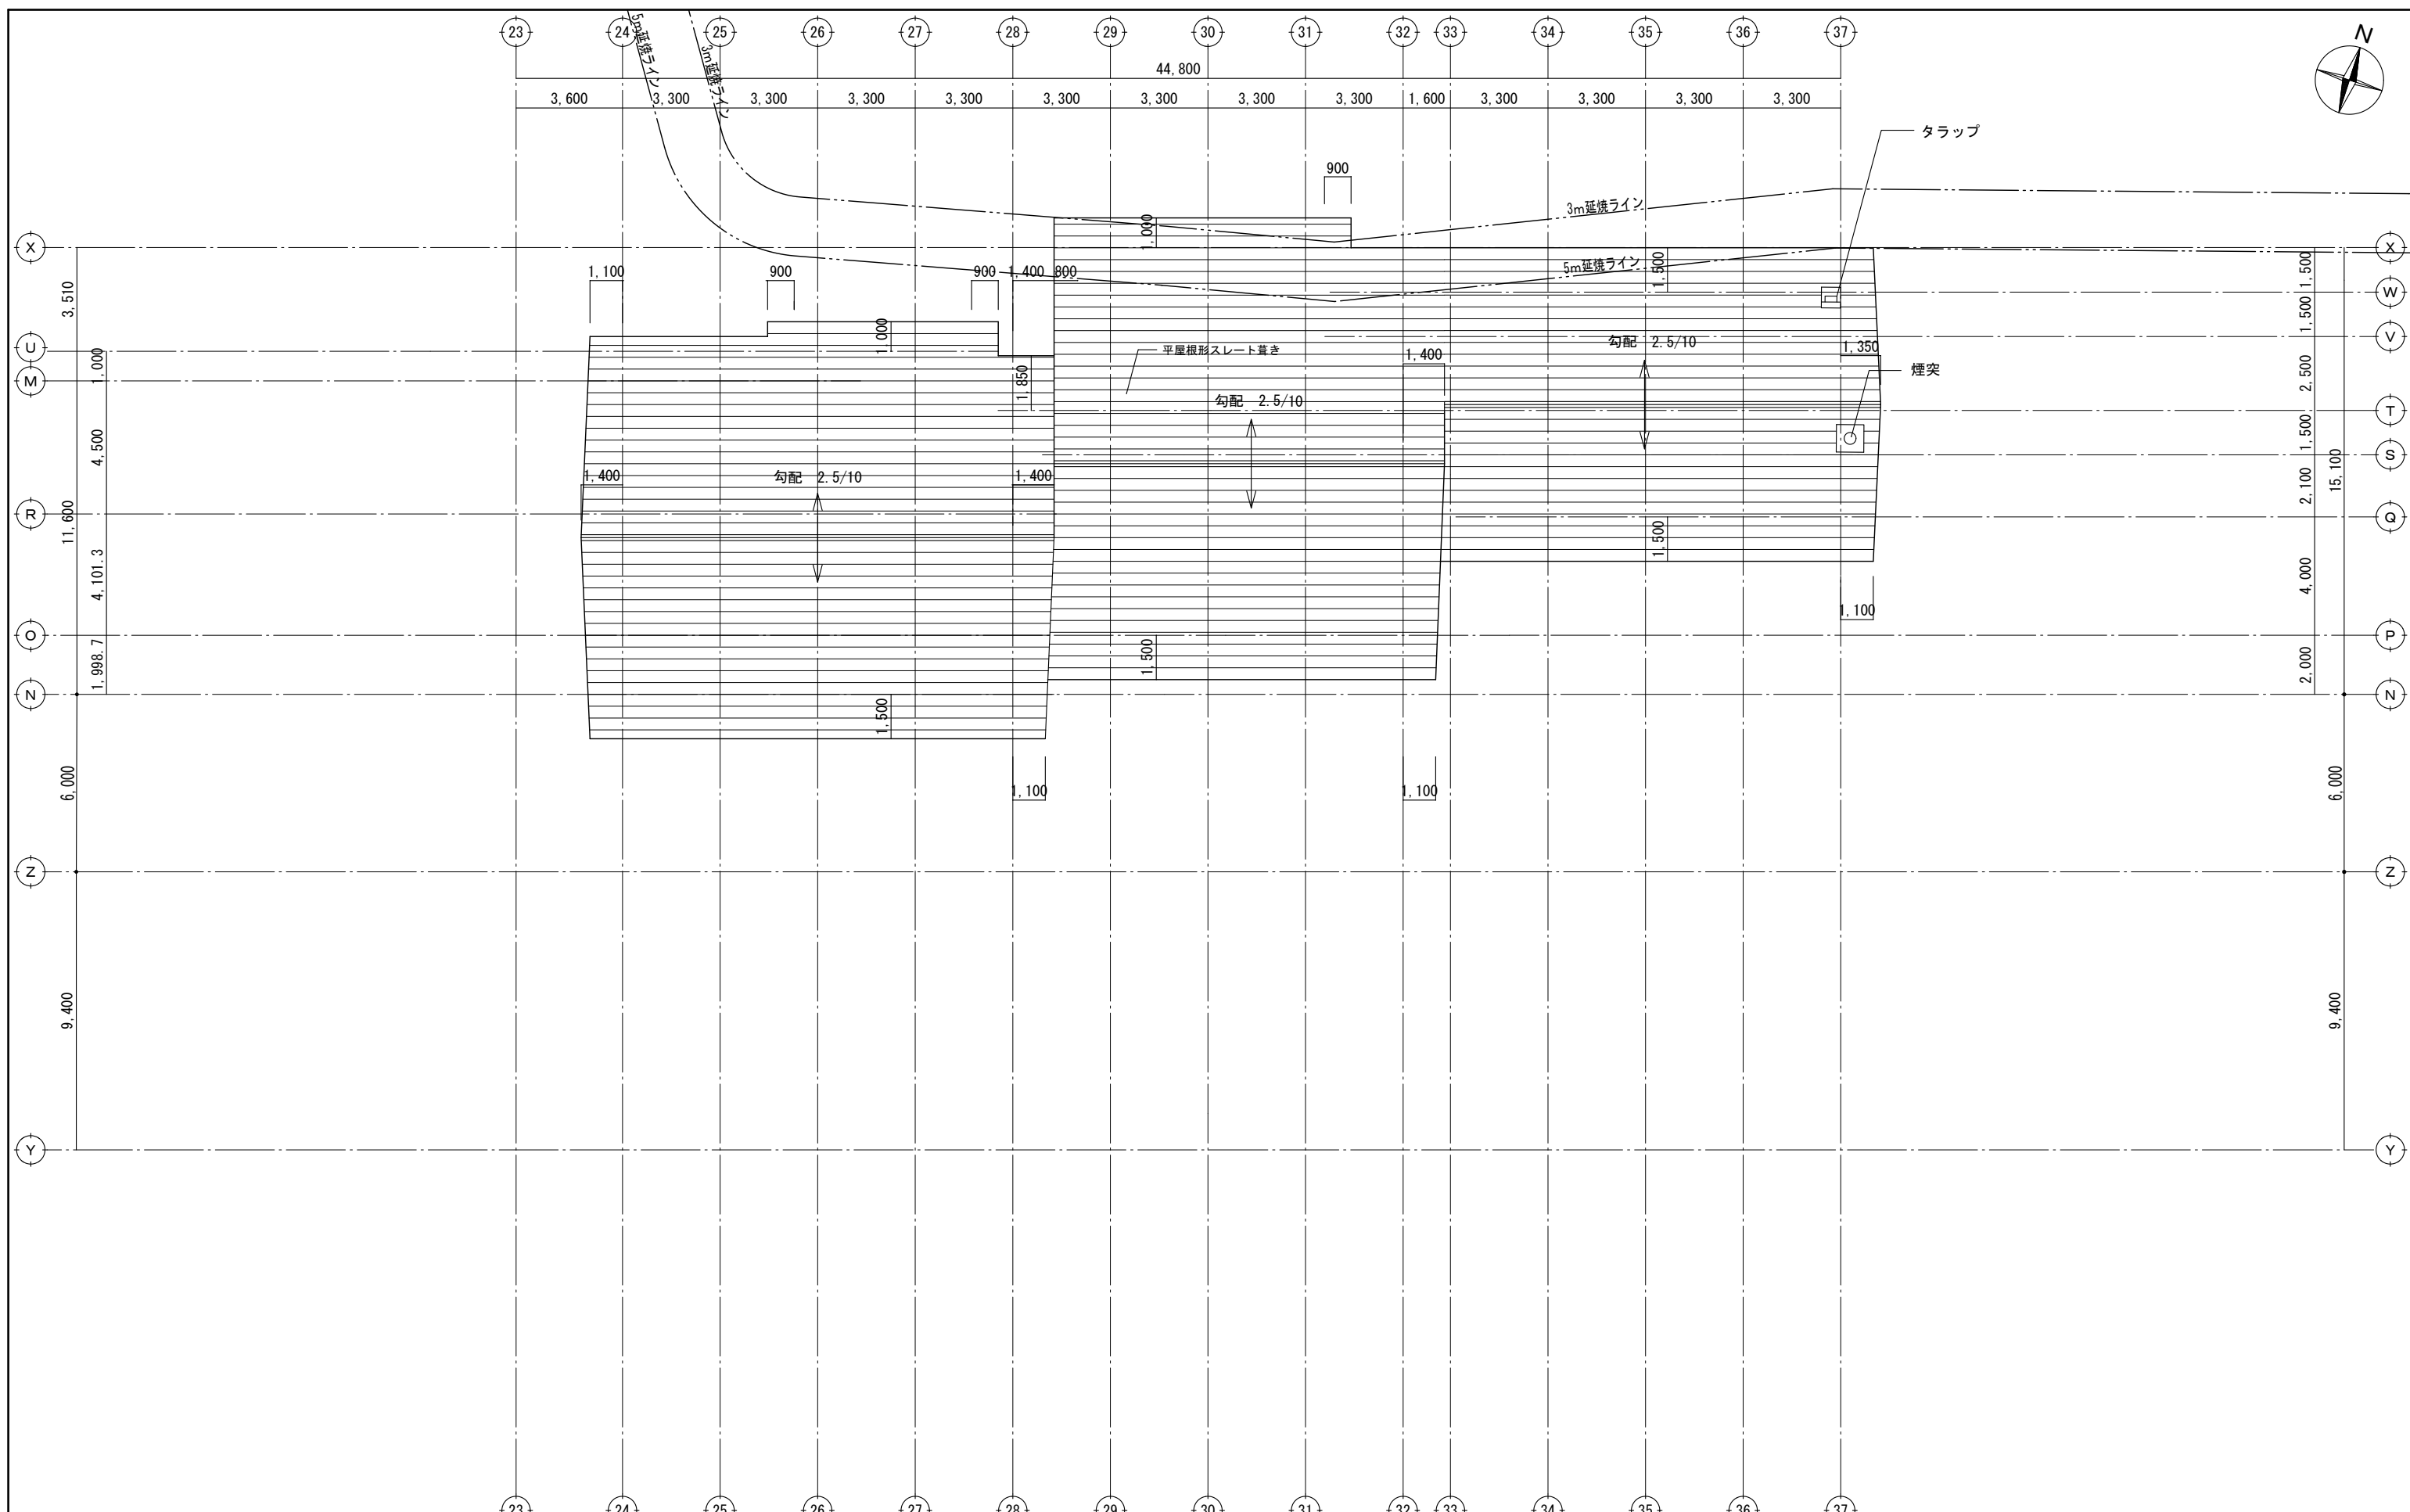


- 凡例
- 延焼ラインを示す。
  - ← 排煙窓を示す ( (オ) 表示はオペレーター付とする ) 。
  - //// 防火区画を示す。
  - 防煙たれ壁を示す。
  - 防 防火戸を示す。


屋根伏図 (宿泊棟) S=1/200

計画図


施設名	金峰山少年自然の家		
図面名	屋根伏図 (宿泊棟)	縮尺	1/200
作成日	平成 26 年 9 月 3 日	図番	A-06

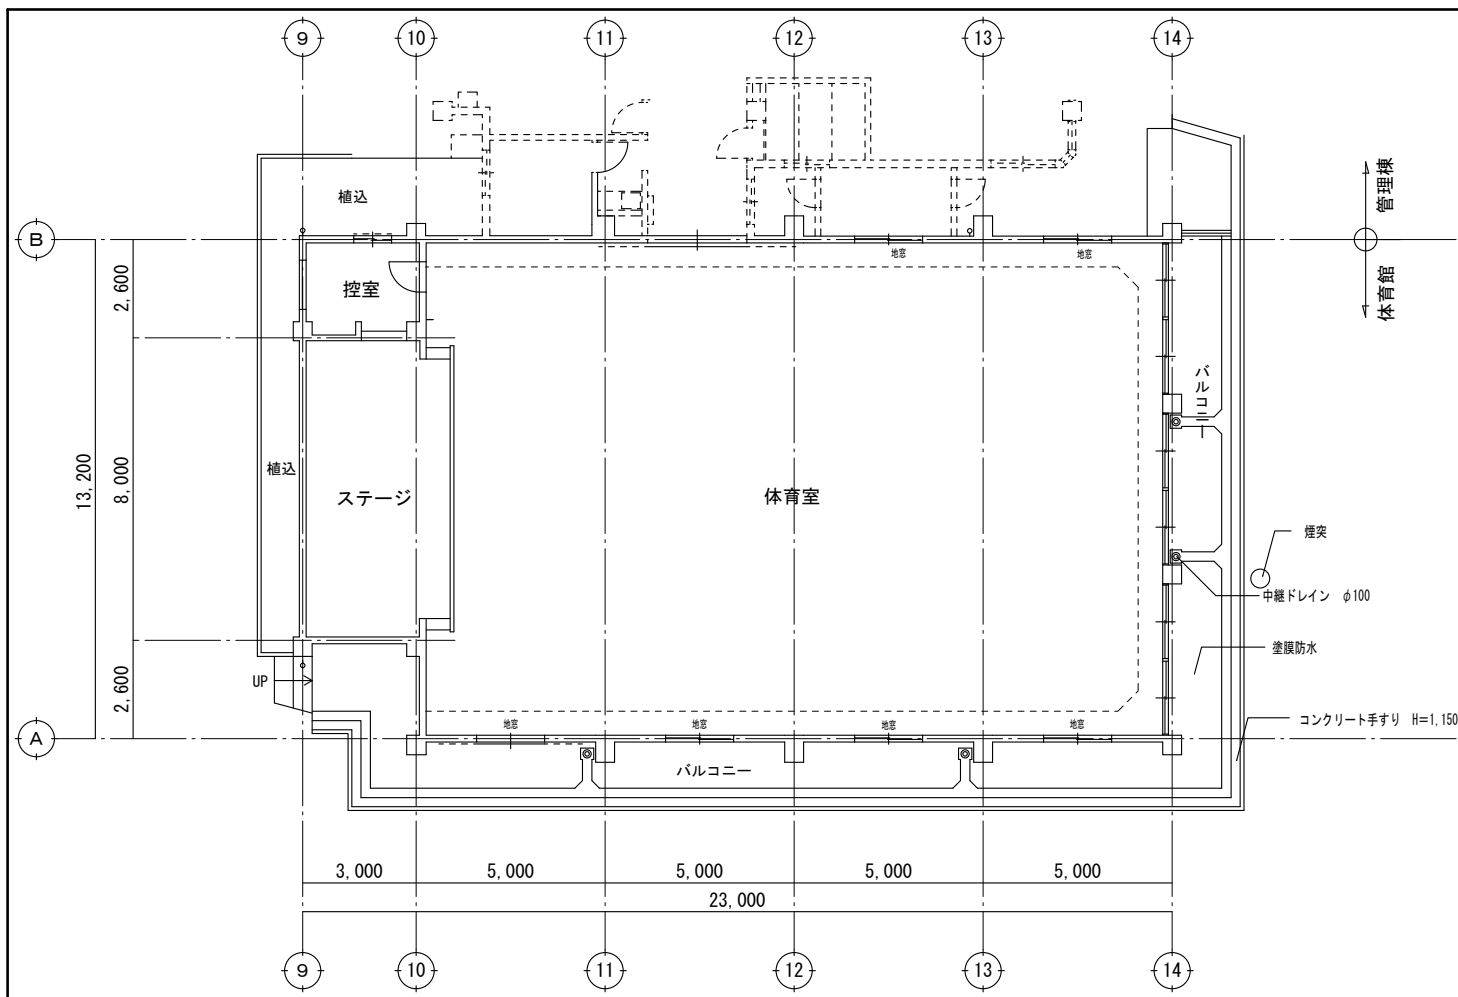


体育館 1階平面図 S=1/200

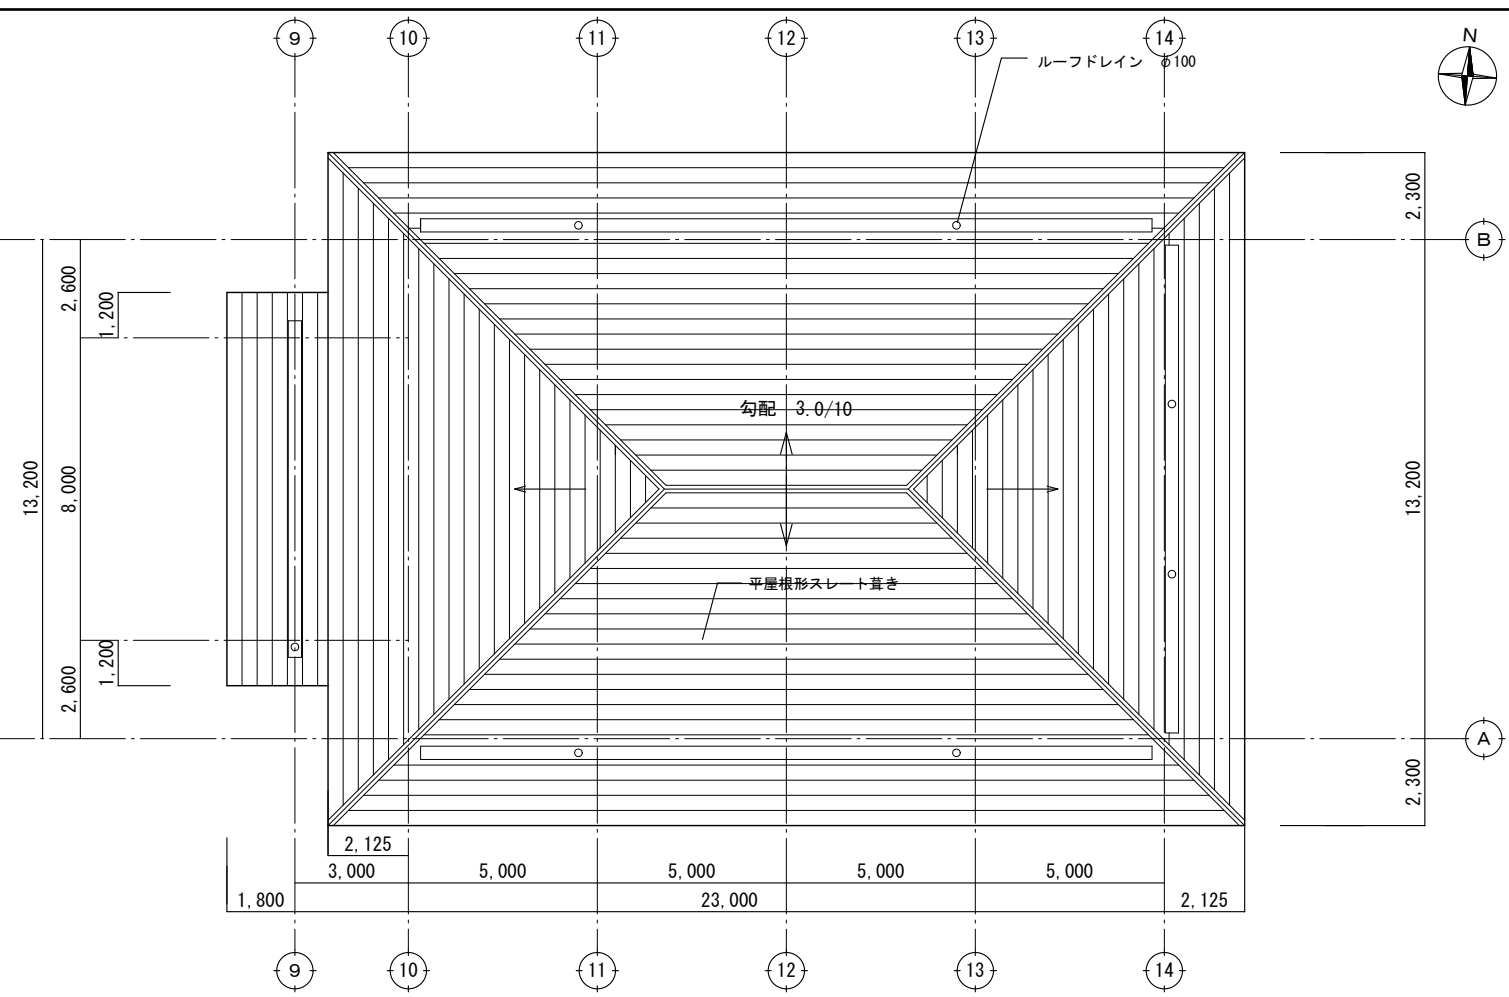

体育館屋根伏図 S=1/200

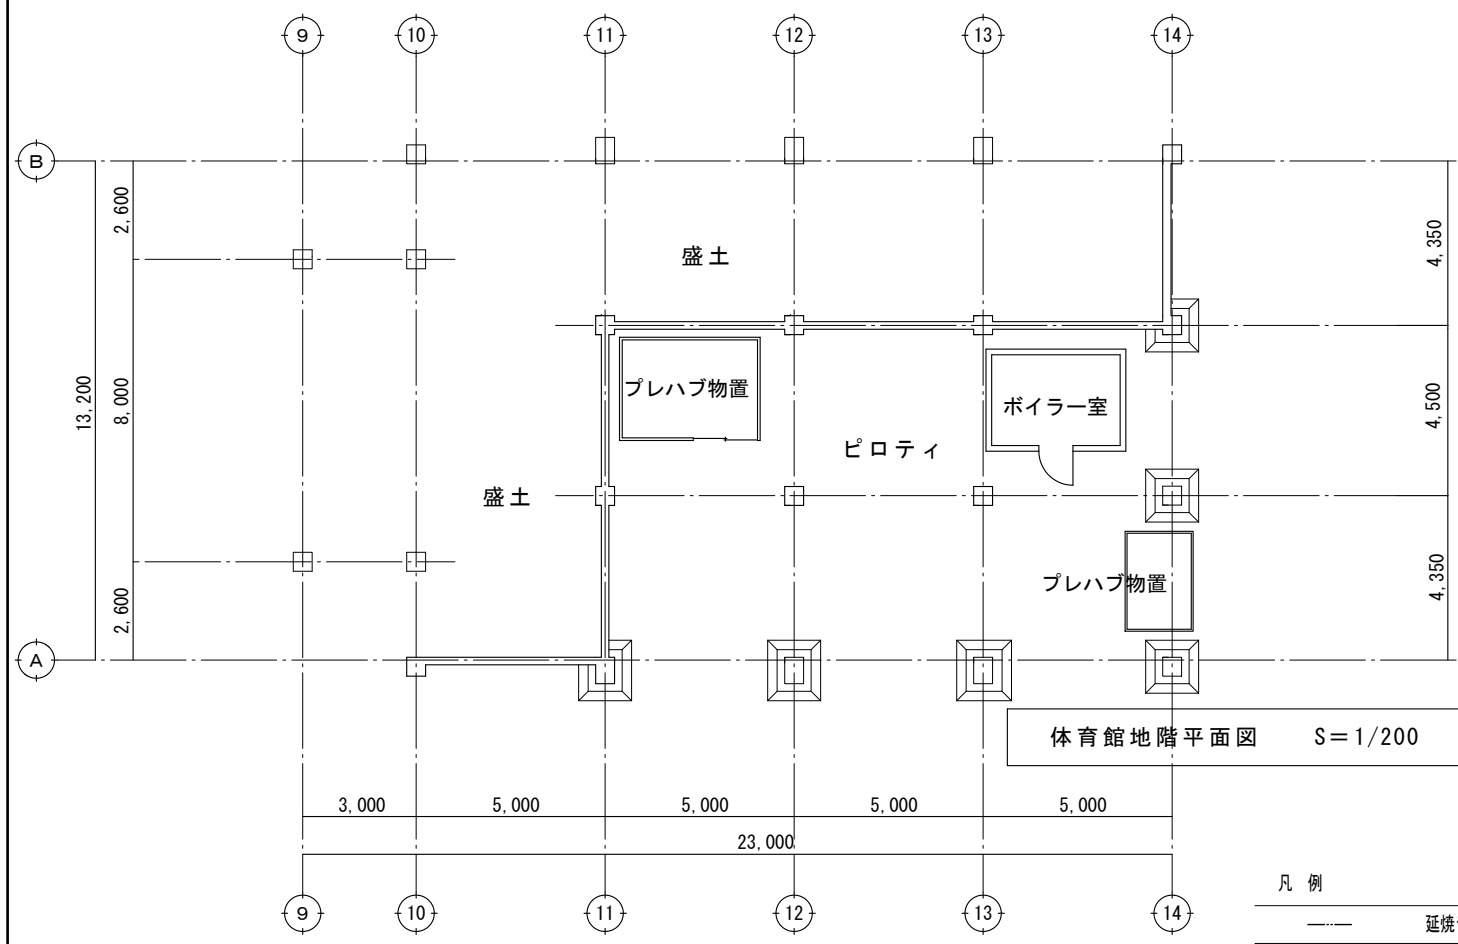


体育館地階平面図 S=1/200

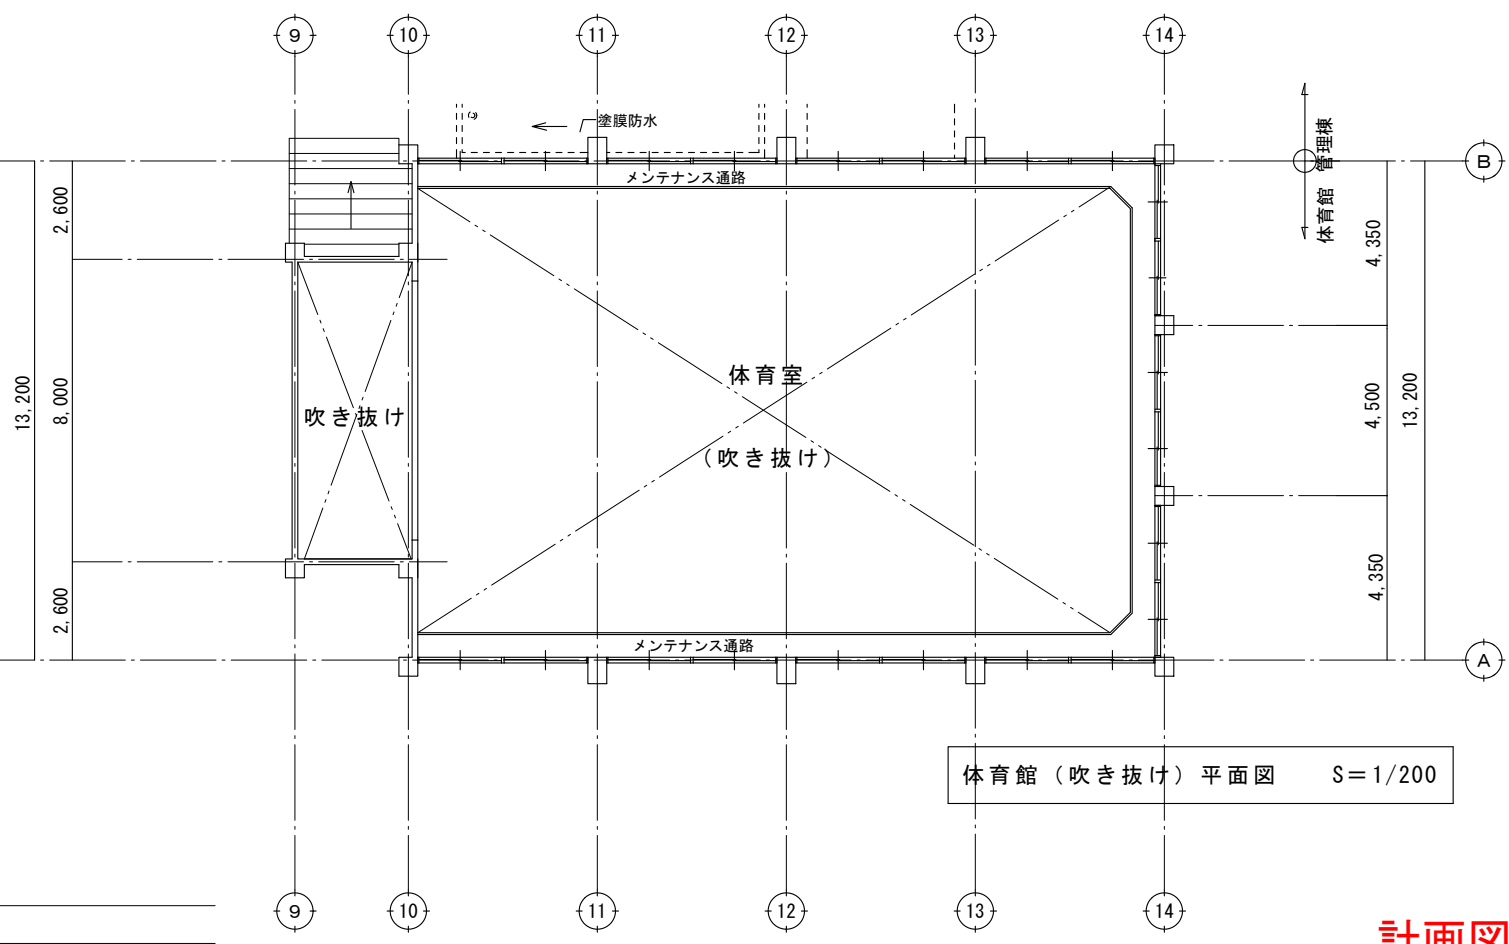

体育館 (吹き抜け) 平面図 S=1/200


- 凡例
- 延焼ラインを示す。
  - ← 排煙窓を示す ( (オ) 表示はオペレーター付とする )。
  - //// 防火区画を示す。
  - - - 防煙たれ壁を示す。
  - 防 防火戸を示す。

施設名	金峰山少年自然の家		
図面名	平面図・屋根伏図 (体育館)	縮尺	1/200
作成日	平成 26 年 9 月 3 日	図番	A-07

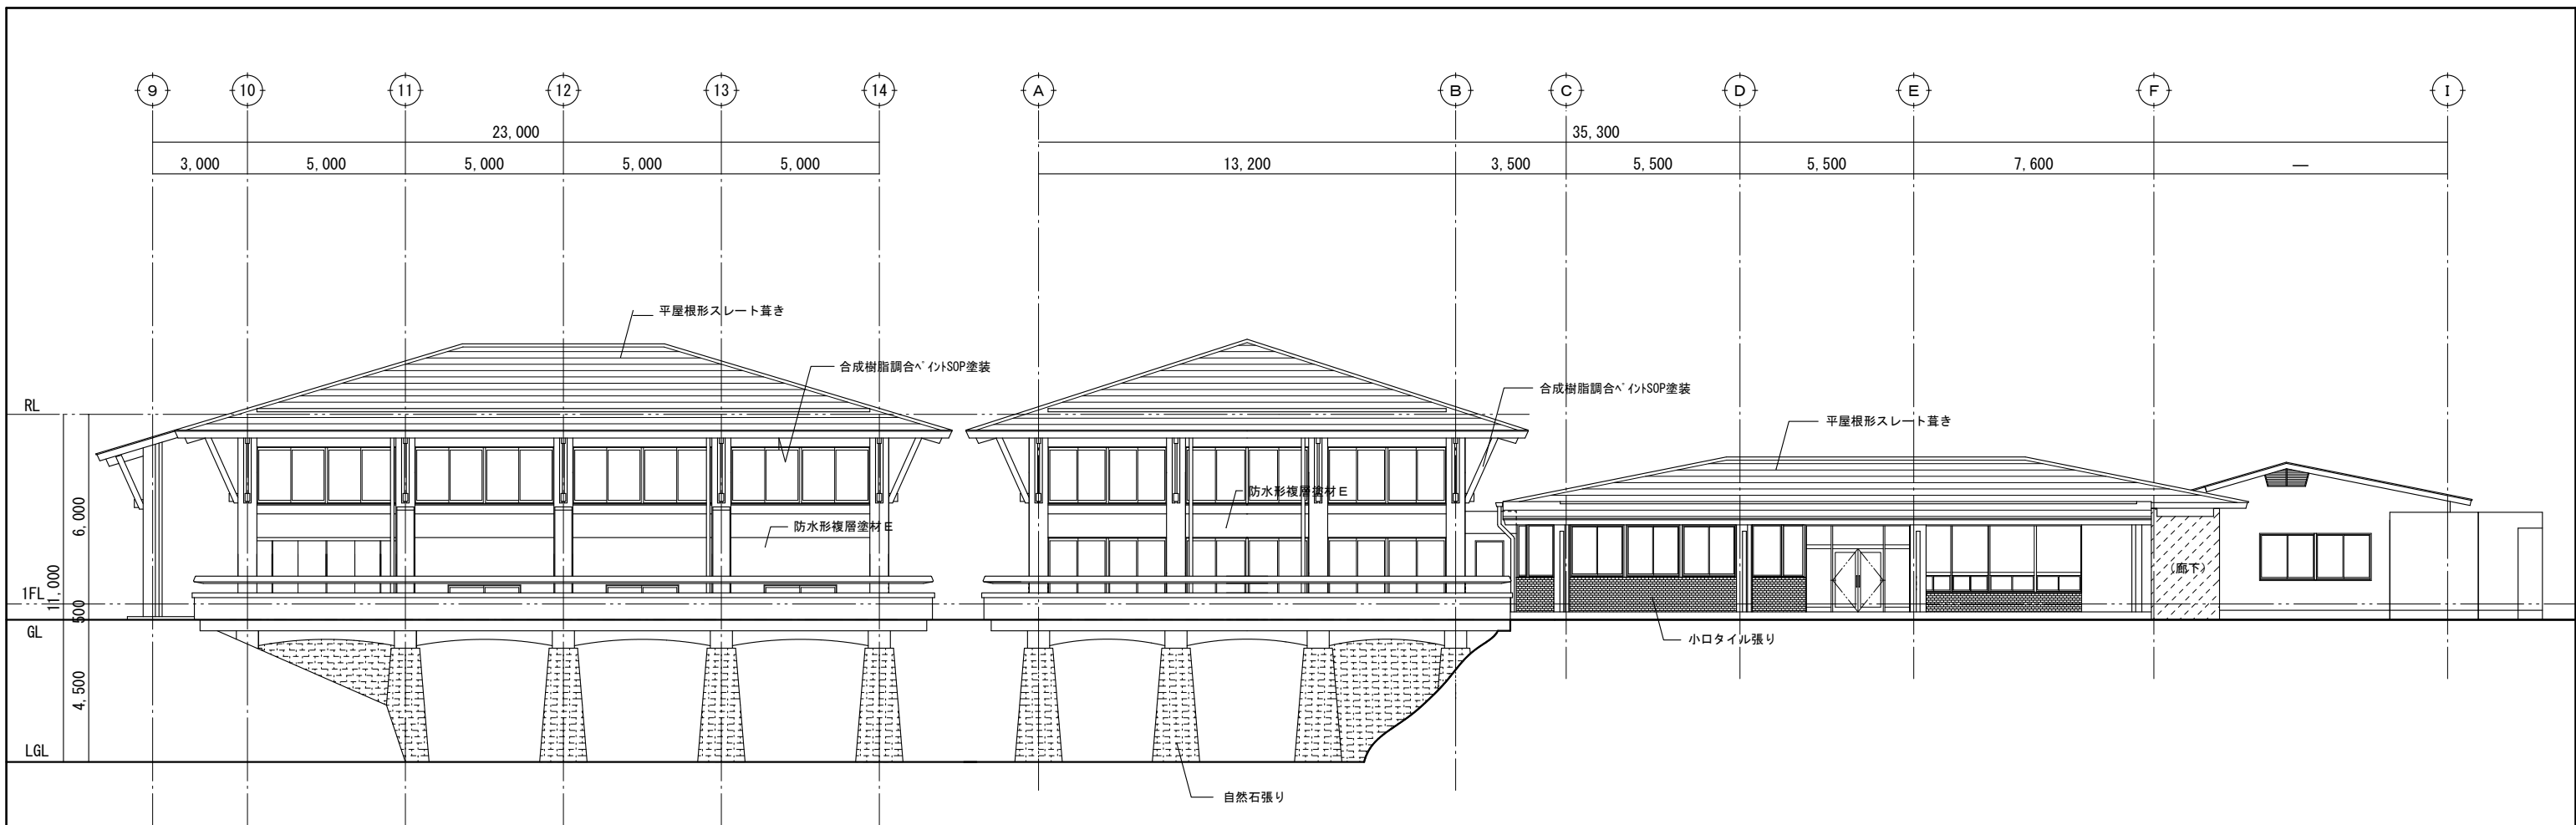

南側立面図 S=1/200

東側立面図 S=1/200

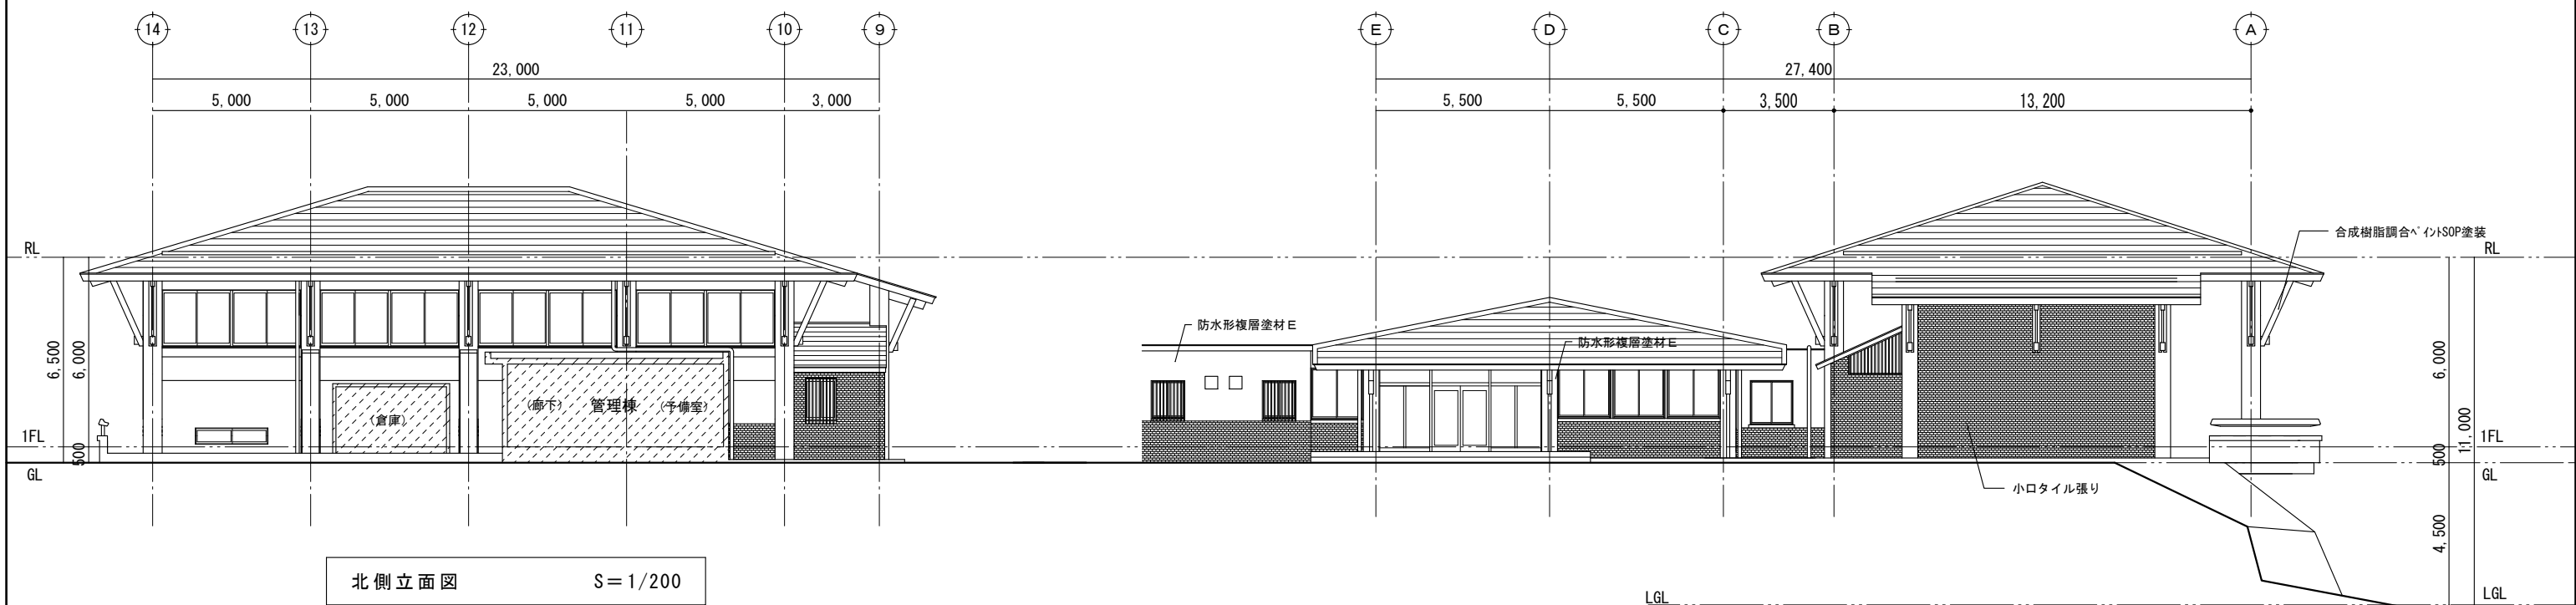



北側立面図 S=1/200

西側立面図 S=1/200

計画図


施設名	金峰山少年自然の家		
図面名	立面図 (体育館・管理棟)	縮尺	1/200
作成日	平成 26 年 9 月 3 日	図番	A-08



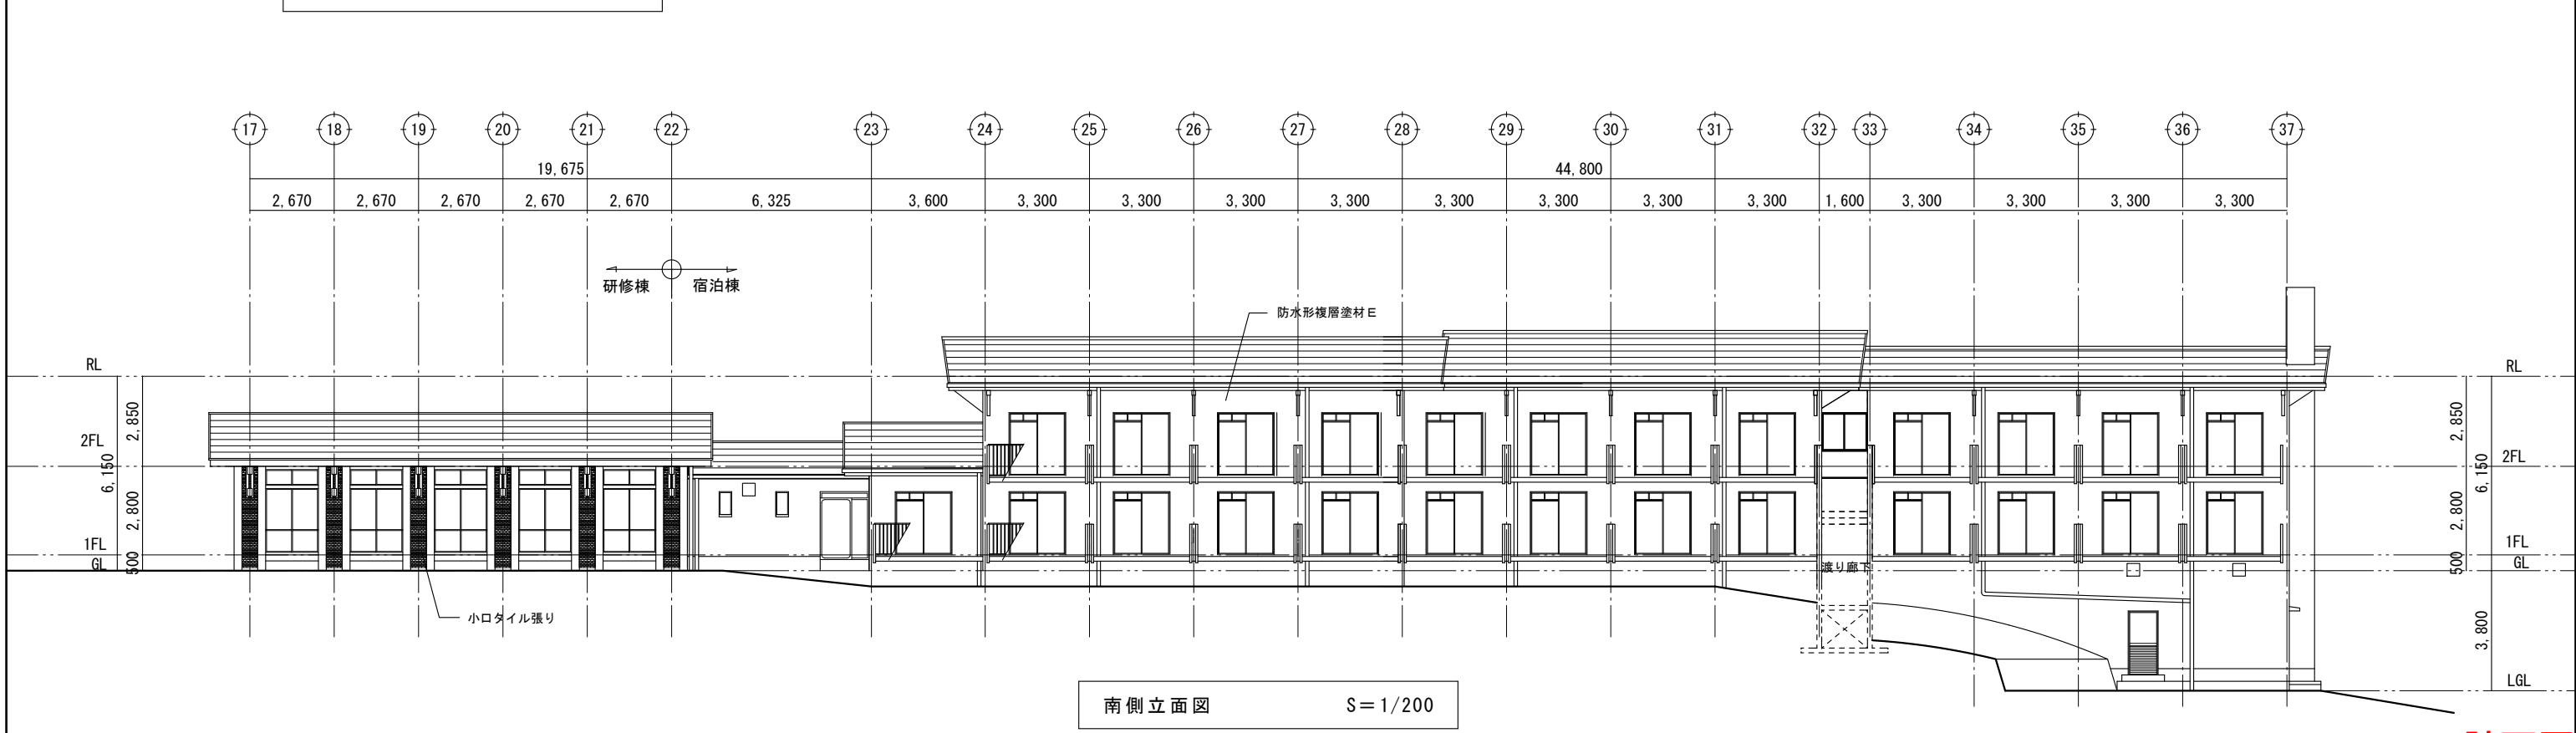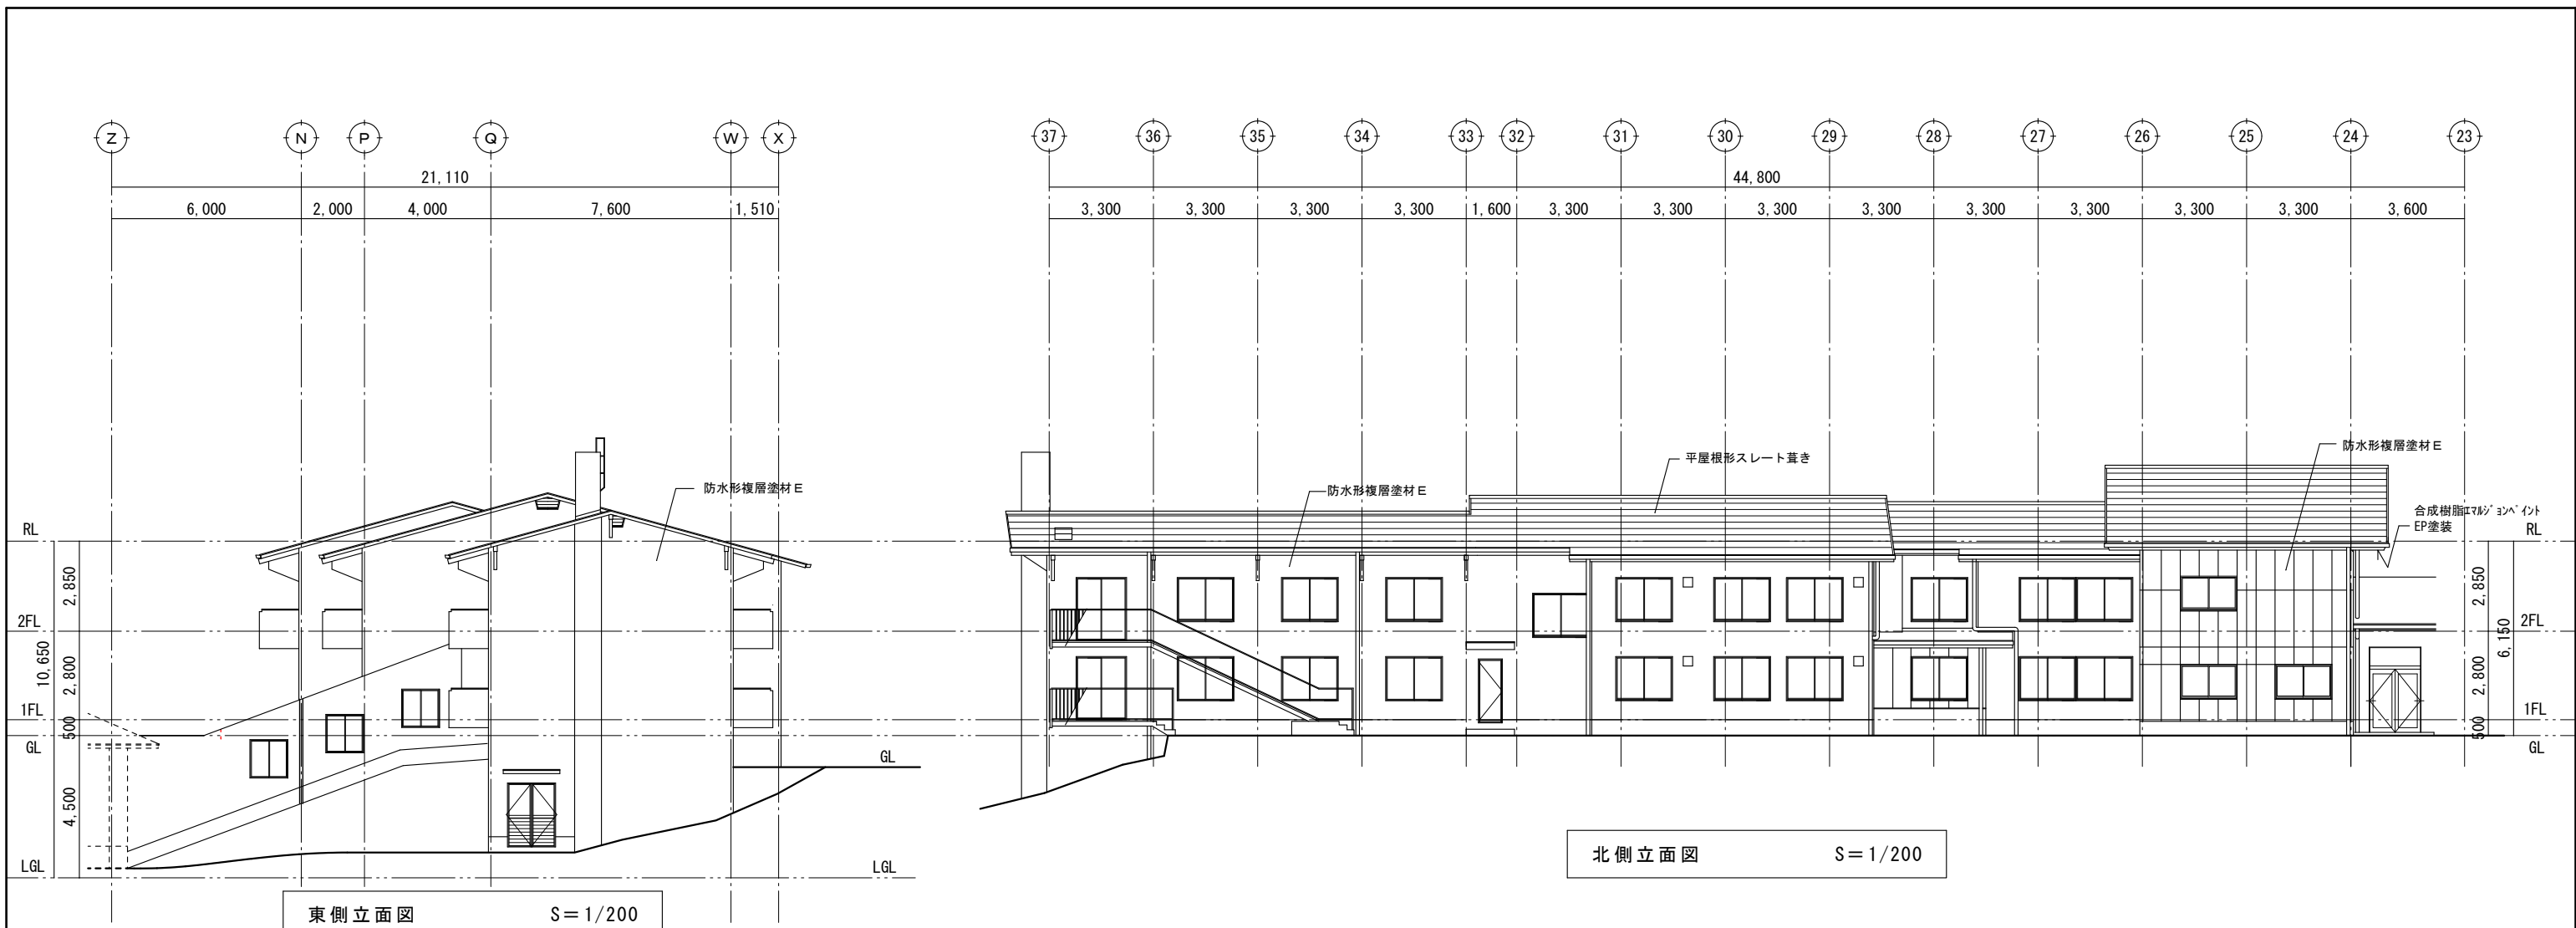


計画図

施設名	金峰山少年自然の家		
図面名	立面図	(宿泊棟・浴室渡り廊下)	縮尺 1/200
作成日	平成 26 年 9 月 3 日		図番 A-09

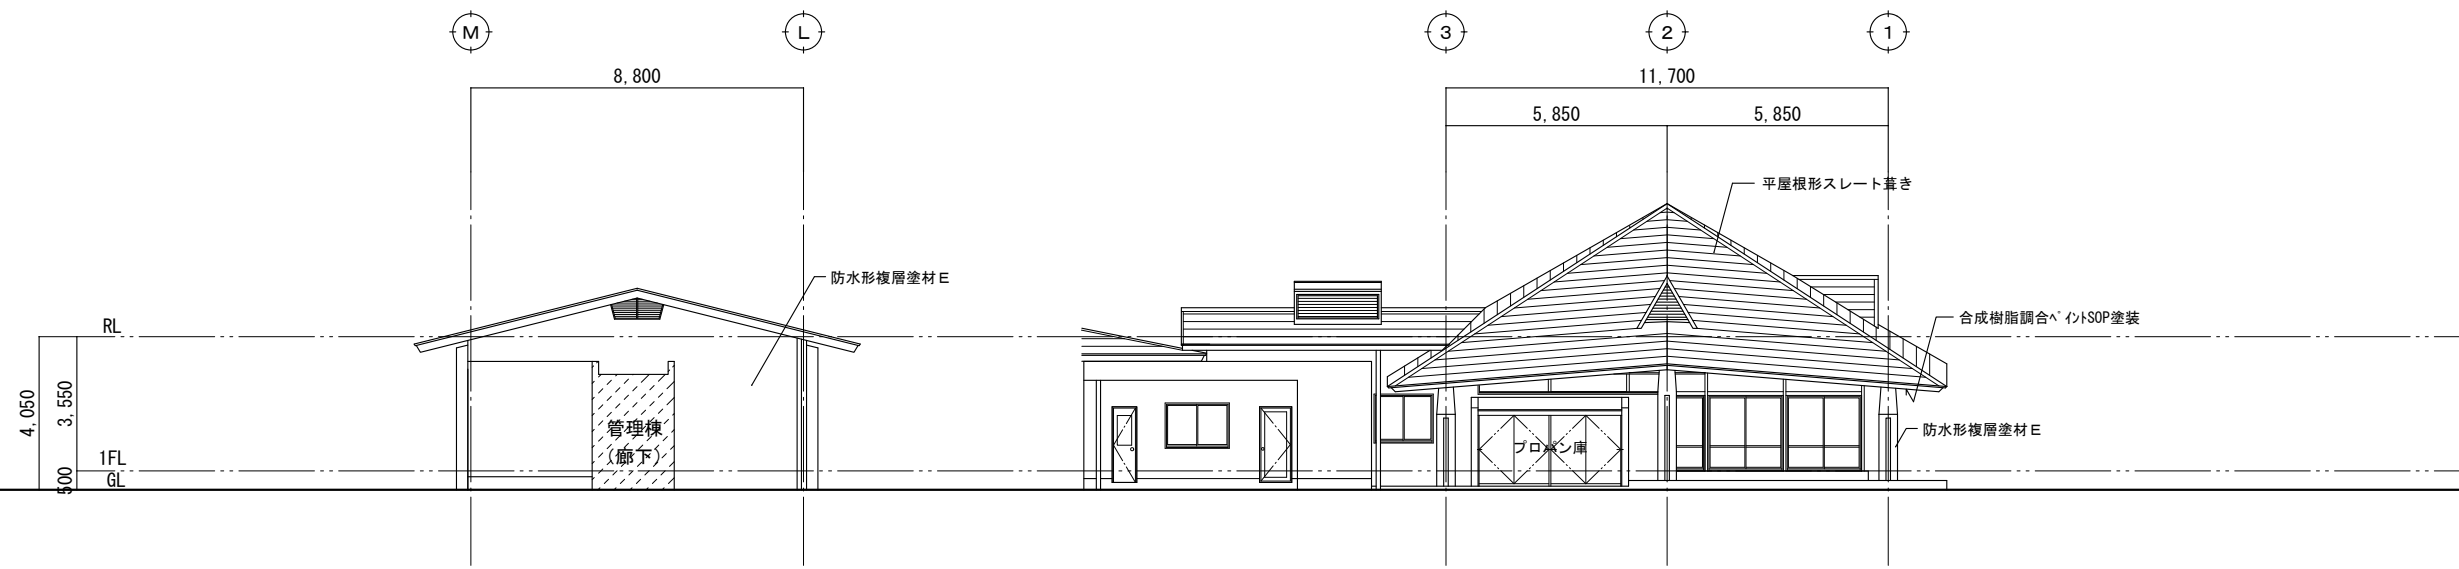

① 通り西側立面図 S=1/200

北側立面図 S=1/200

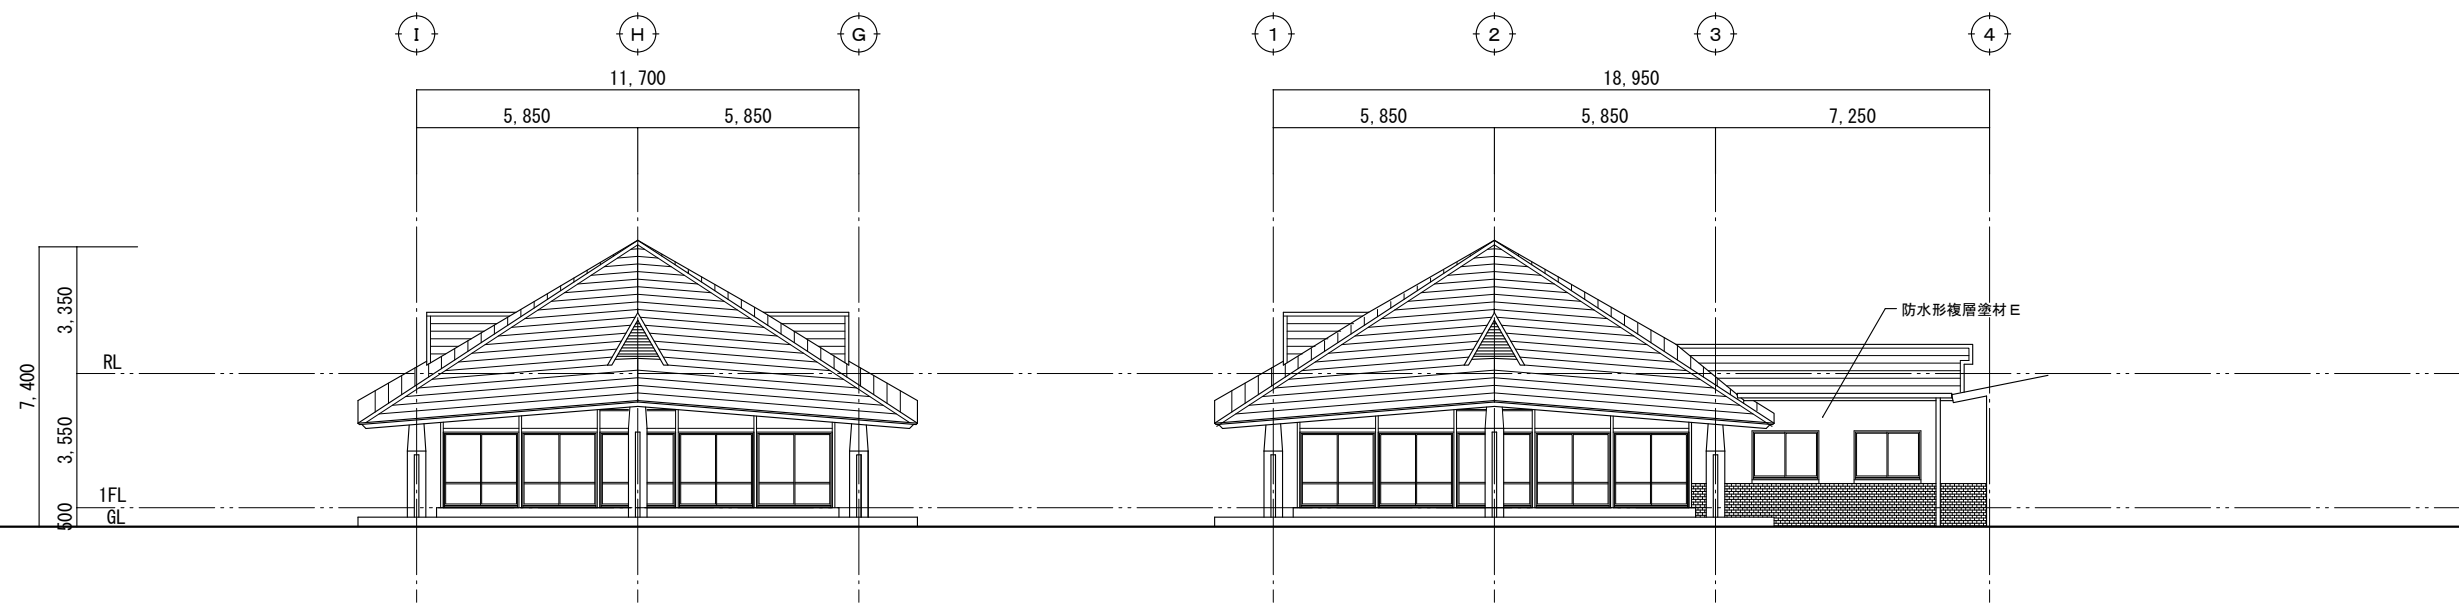


東側立面図 S=1/200


南側立面図 S=1/200

計画図

施設名	金峰山少年自然の家		
図面名	立面図 (食堂棟)	縮尺	1/200
作成日	平成 26 年 9 月 3 日	図番	A-10

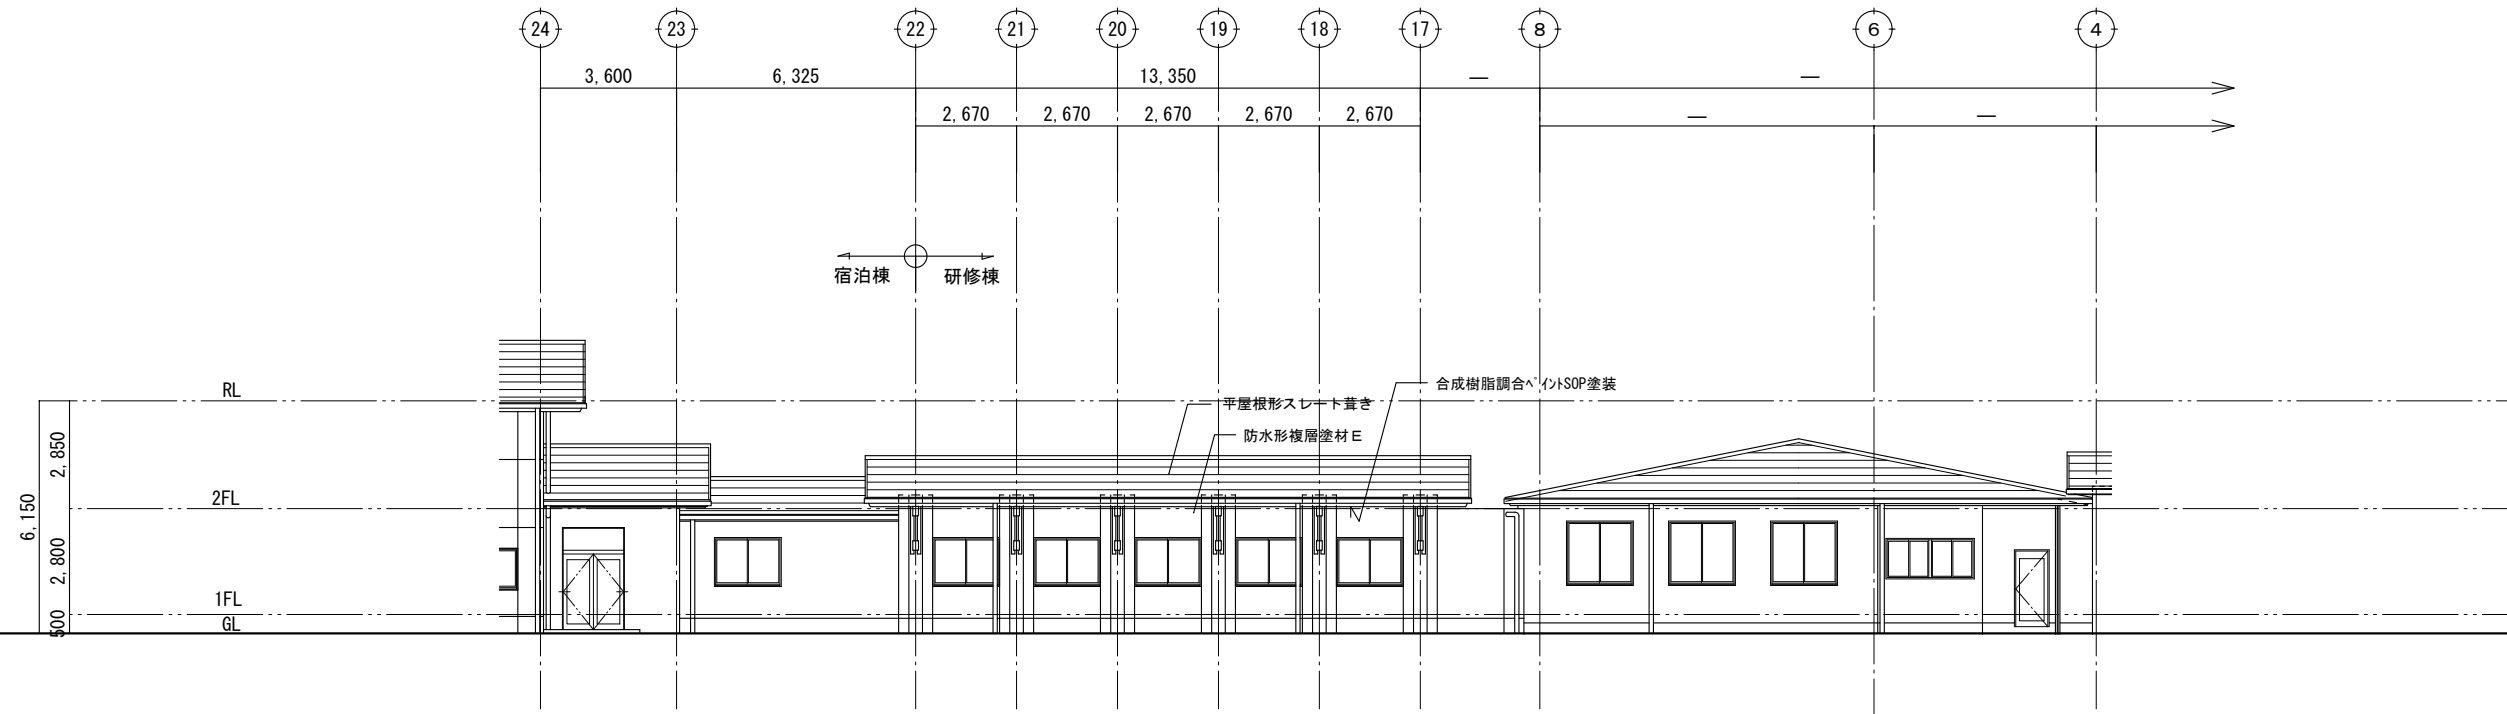

北側立面図 S=1/200

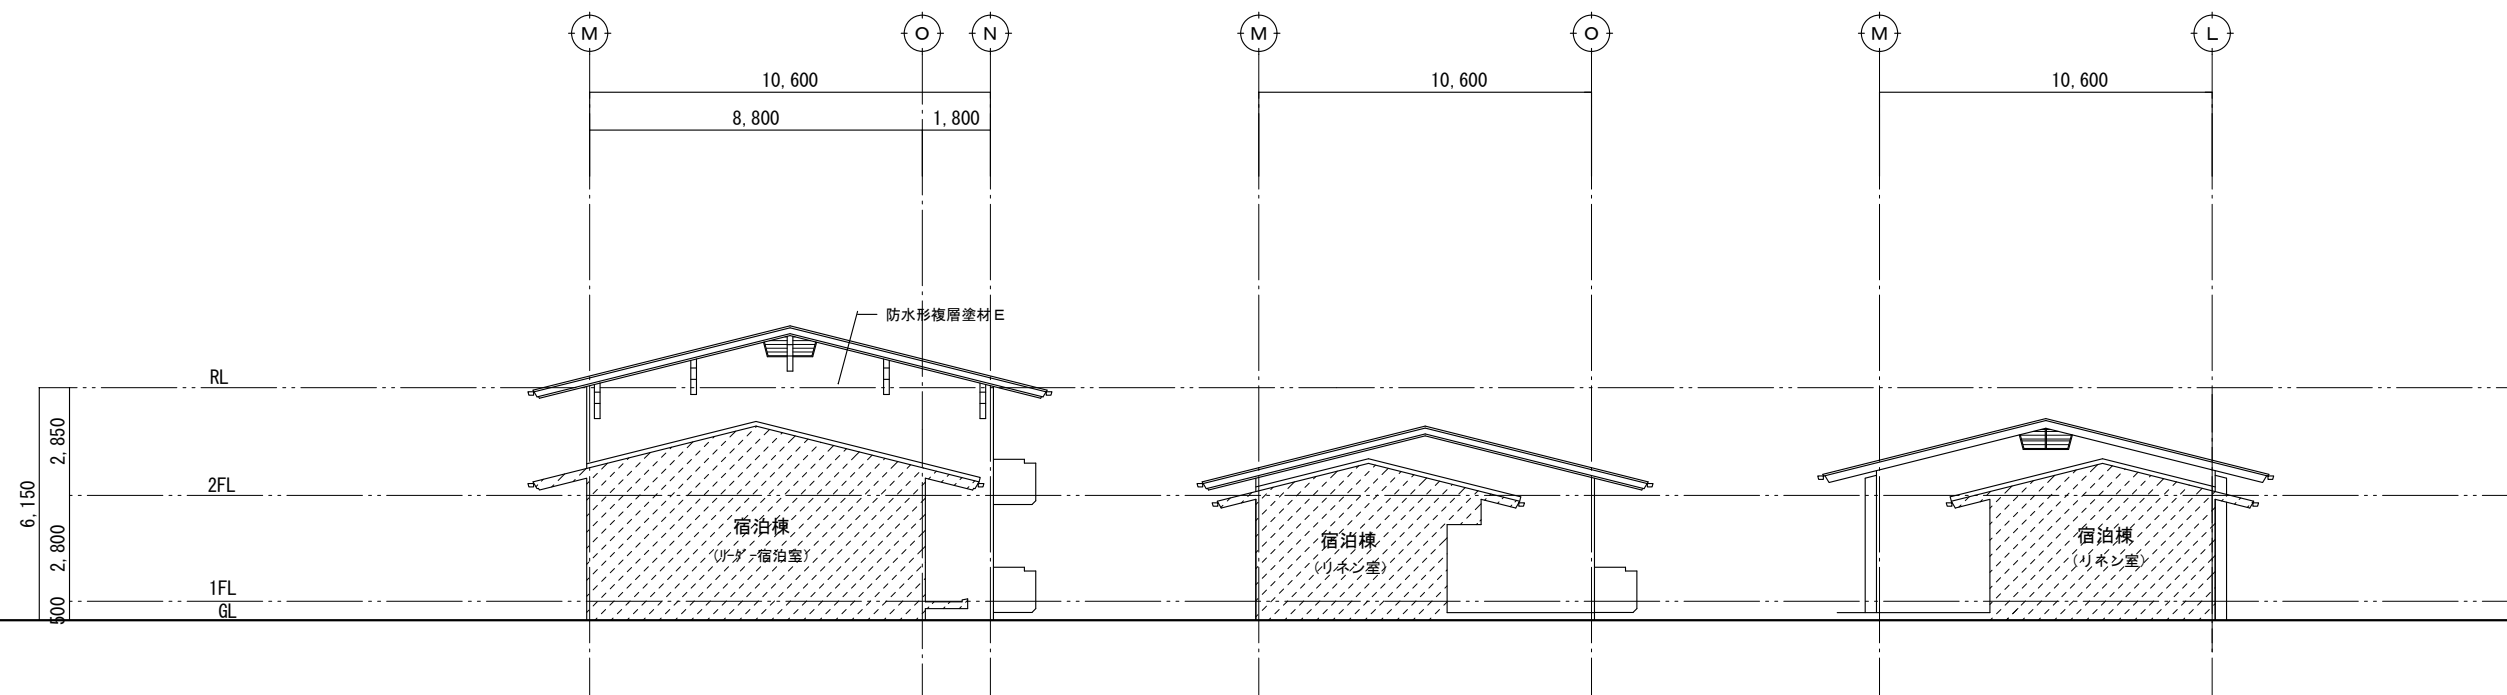


24 通り立面図 S=1/200

23 通り立面図 S=1/200


22 通り立面図 S=1/200

計画図


施設名	金峰山少年自然の家		
図面名	立面図 (研修棟・宿泊棟)	縮尺	1/200
作成日	平成 26 年 9 月 3 日	図番	A-11

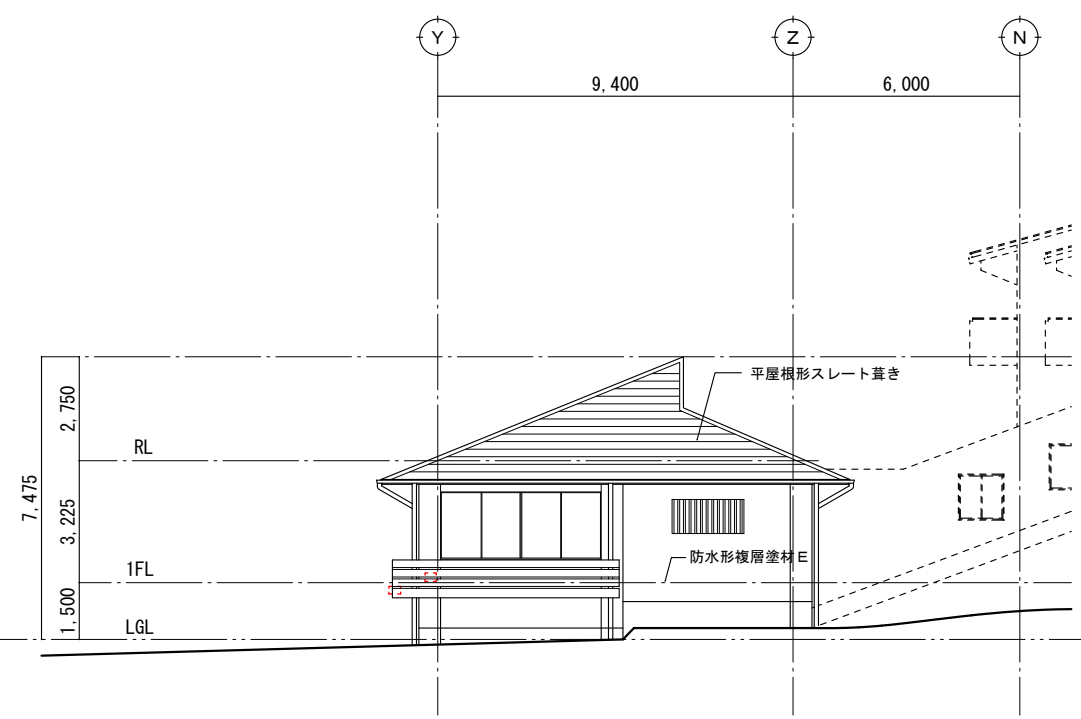


東側立面図 S=1/200

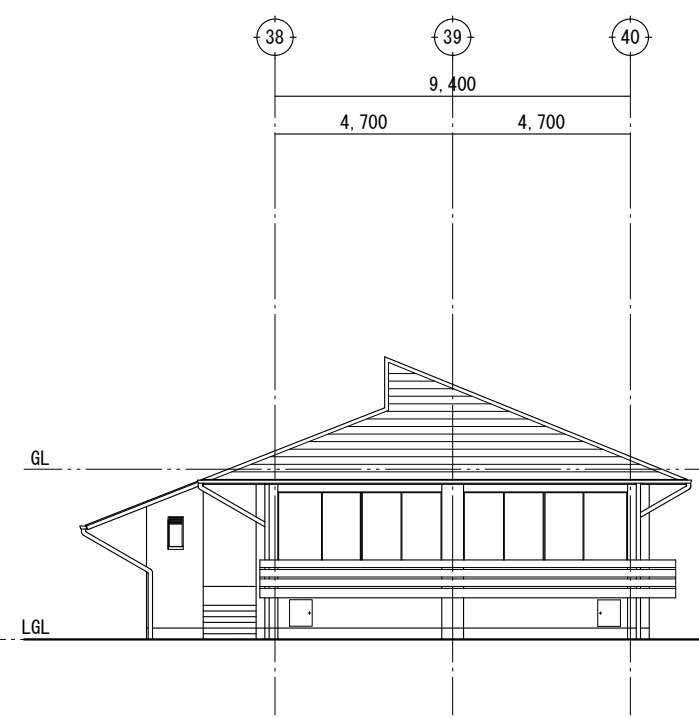

南側立面図 S=1/200

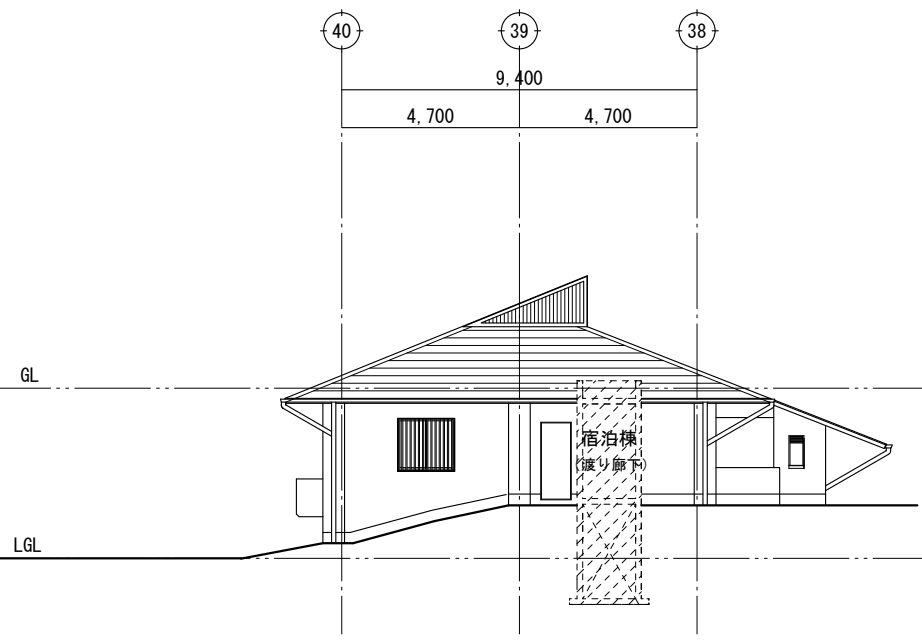


北側立面図 S=1/200

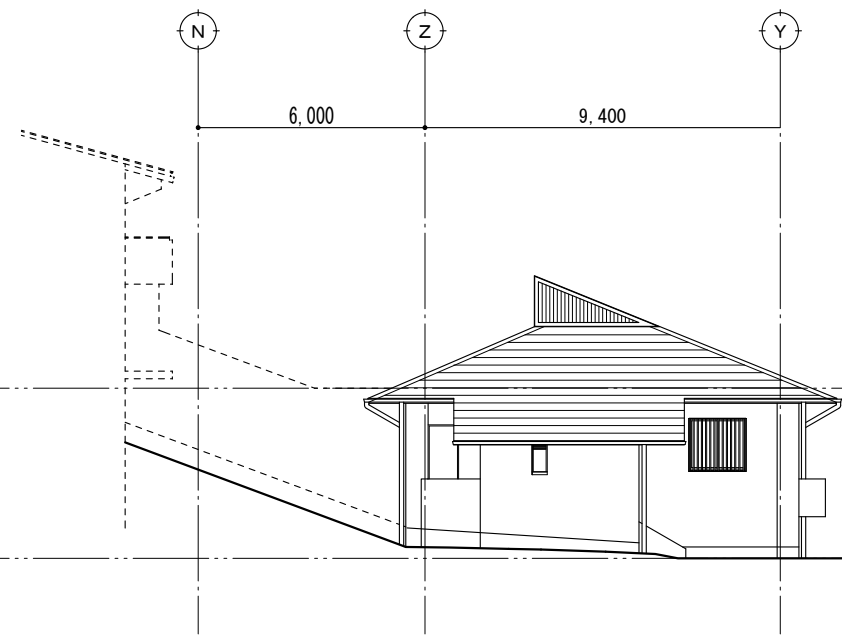


西側立面図 S=1/200

計画図


施設名	金峰山少年自然の家		
図面名	立面図 (浴室棟)	縮尺	1/200
作成日	平成 26 年 9 月 3 日	図番	A-12

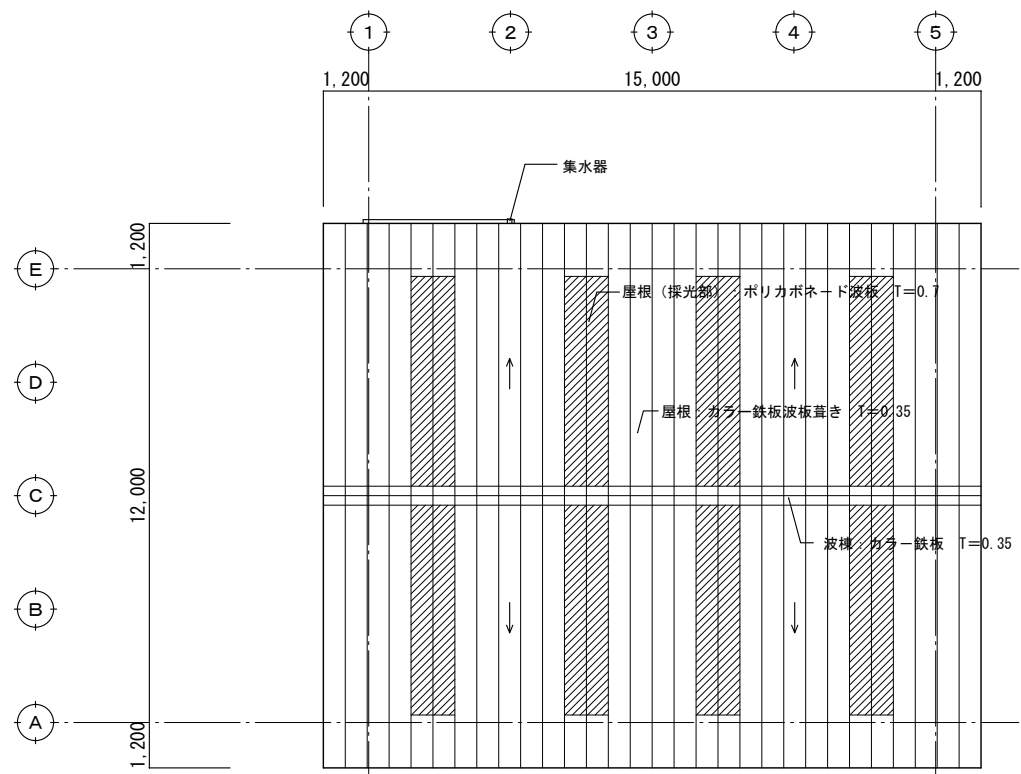


屋根伏図 S = 1/200

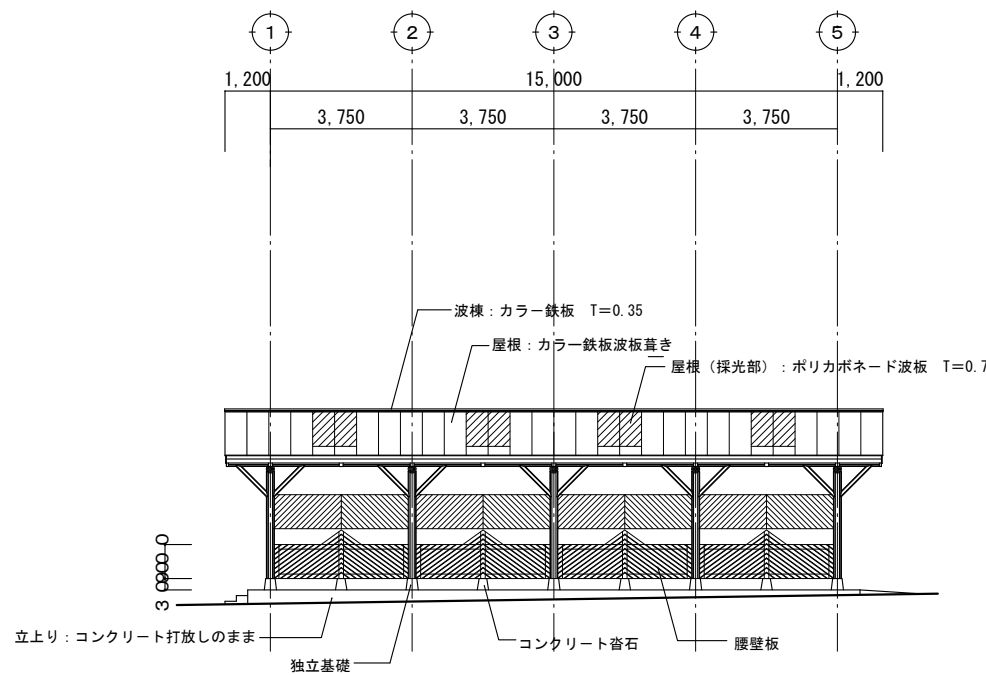


東側立面図 S = 1/200

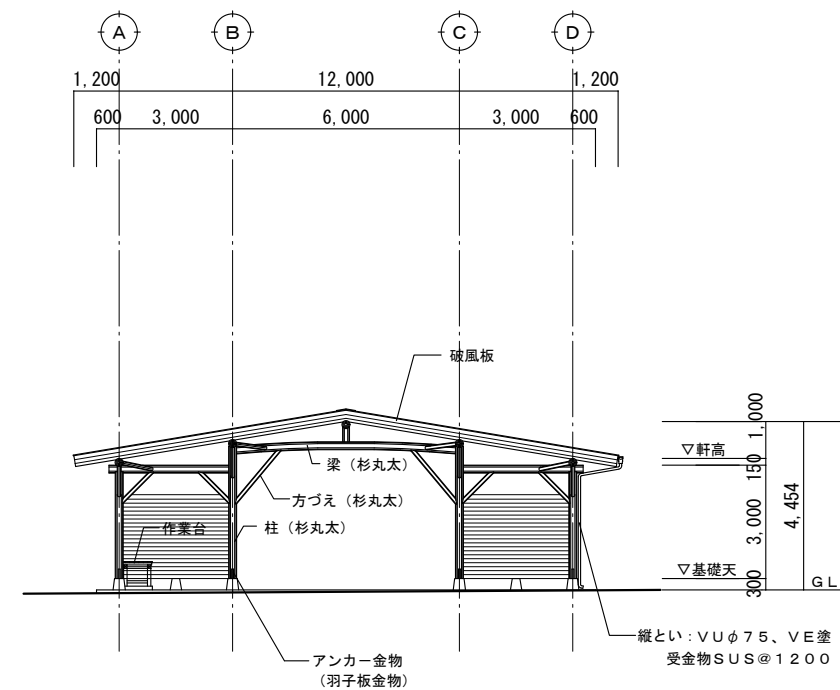


北側立面図 S = 1/200

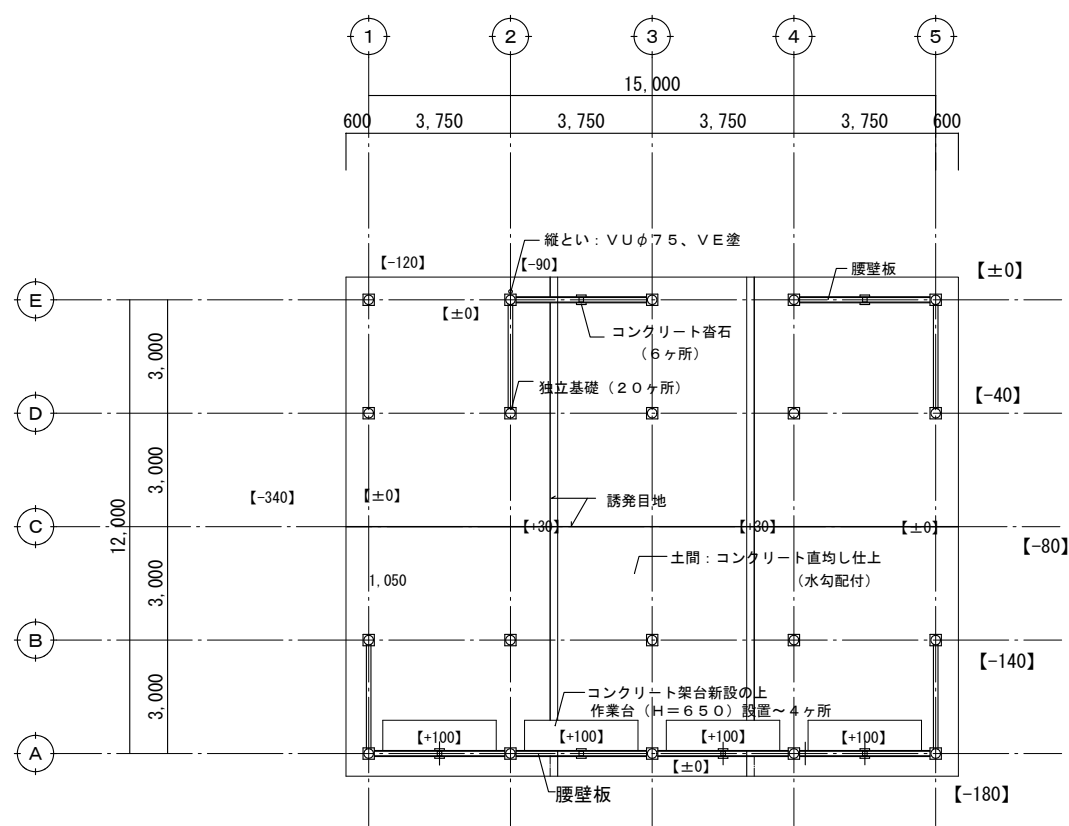

平面図 S = 1/200

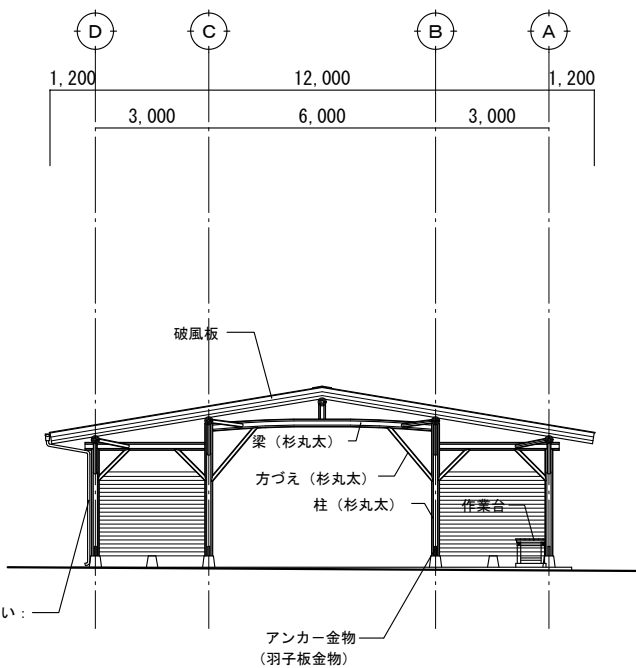

南側立面図 S = 1/200

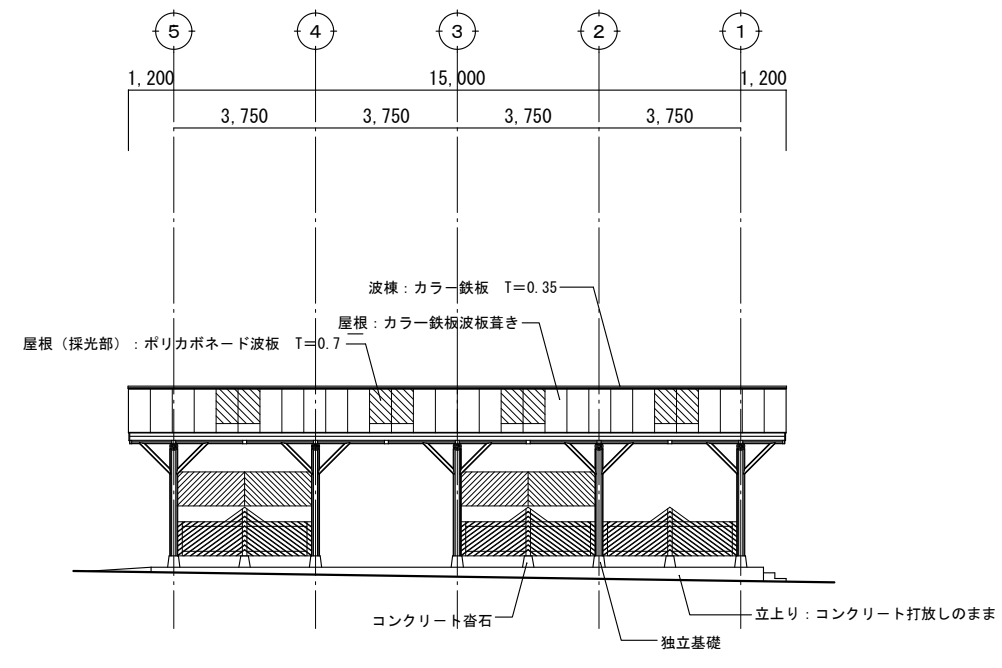


西側立面図 S = 1/200

- 凡例
- 延焼ラインを示す。
  - ← 採煙窓を示す (オ表示はオペレーター付とする)。
  - //// 防火区画を示す。
  - === 防煙たれ壁を示す。
  - 防 防火戸を示す。

計画図

施設名	金峰山少年自然の家		
図面名	平面図・立面図 (やまびこハウス)	縮尺	1/200
作成日	平成 26 年 9 月 3 日	図番	A-13

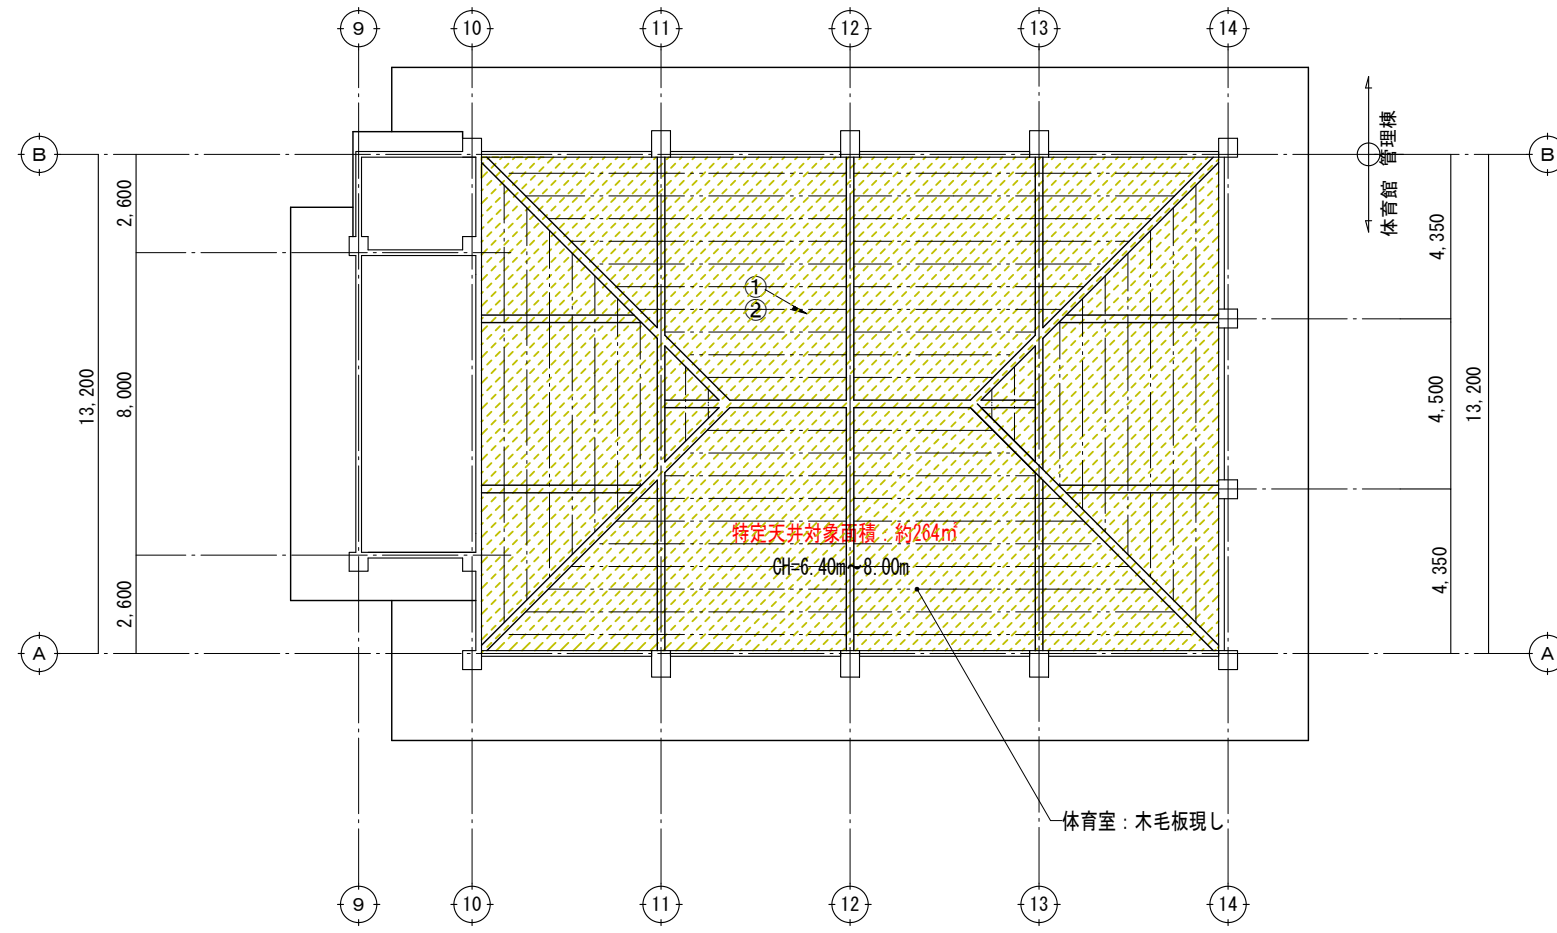

体育館天井伏図 S=1/200

凡例



特定天井範囲を示す。

計画図

施設名	金峰山少年自然の家		
図面名	天井伏図 (体育館)	縮尺	1/200
作成日	平成 26 年 9 月 3 日	図番	A-14