



資料6_高平団地地形測量図



図名	高平団地地形測量図
図号	
工事箇所	熊本市北區高平2丁目
図紙種類	平面図
縮尺	5:1 250
図幅	全3葉 第1号
製図機関	熊本建設局 住宅部 市営住宅課

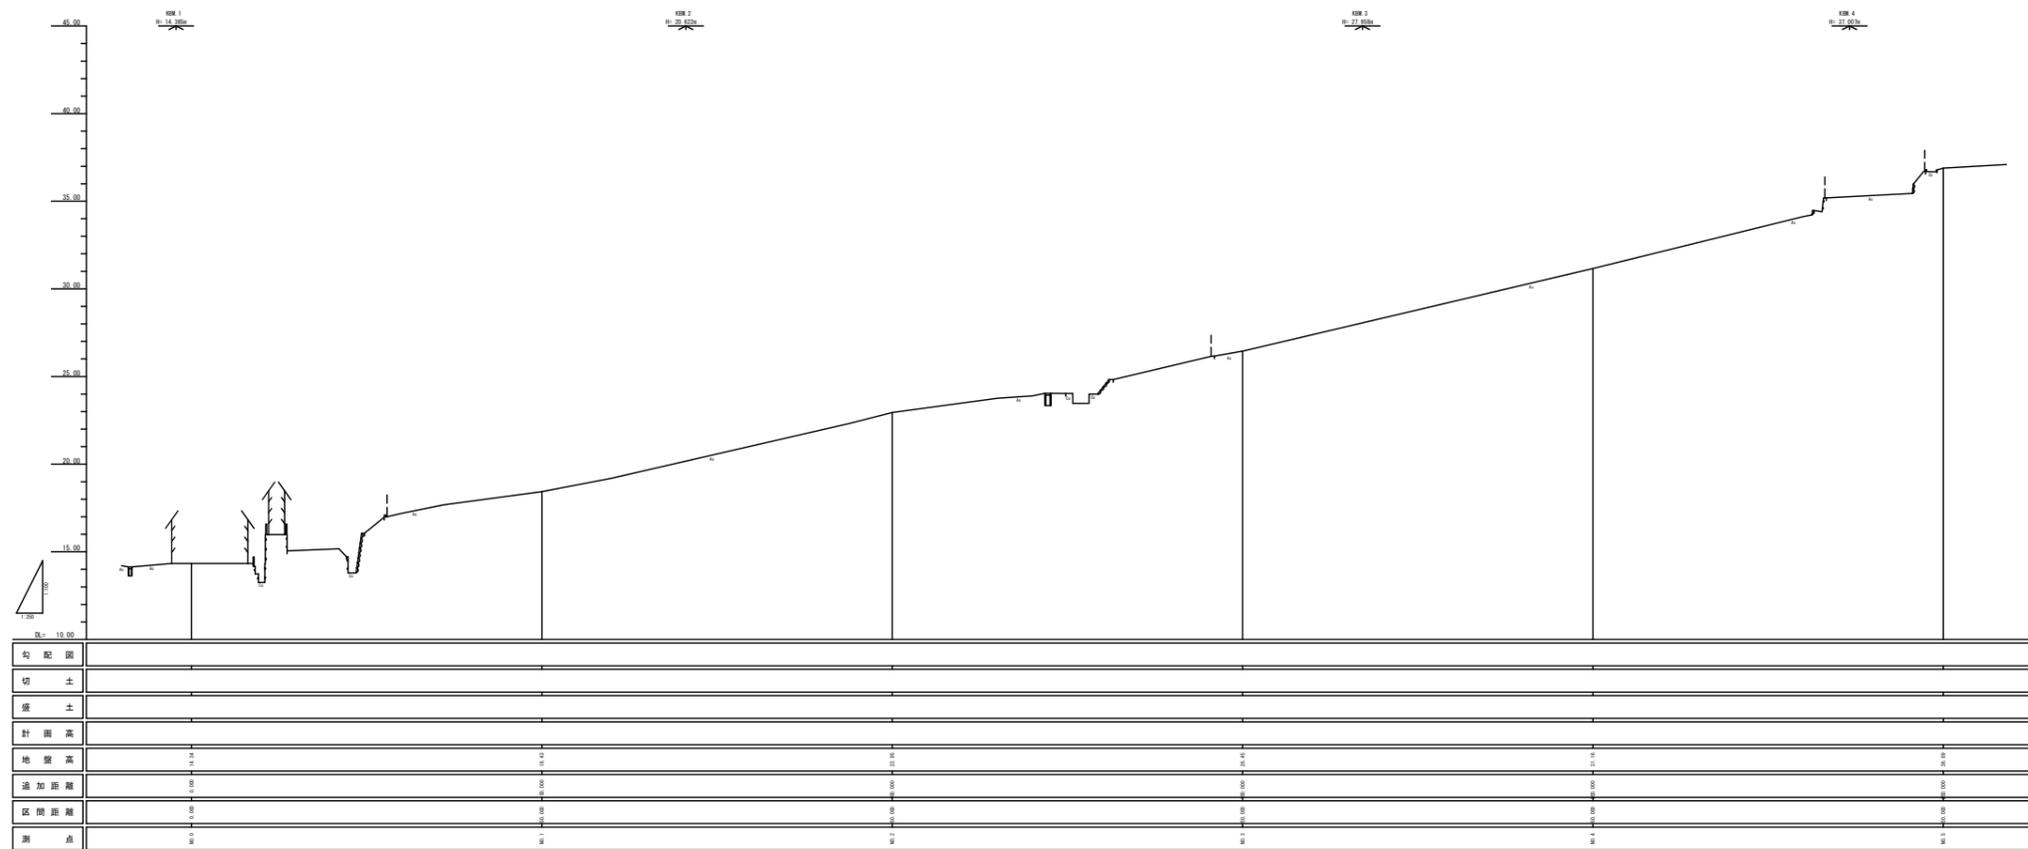

委託名	高平団地測量業務
路線名	
工事箇所	高平団地高平丁丁目
図面種類	縦断面図
縮尺	V:1/100 H:1/250
図号	全3巻 第2号
作成者	市街地測量課 佐藤 市街地測量

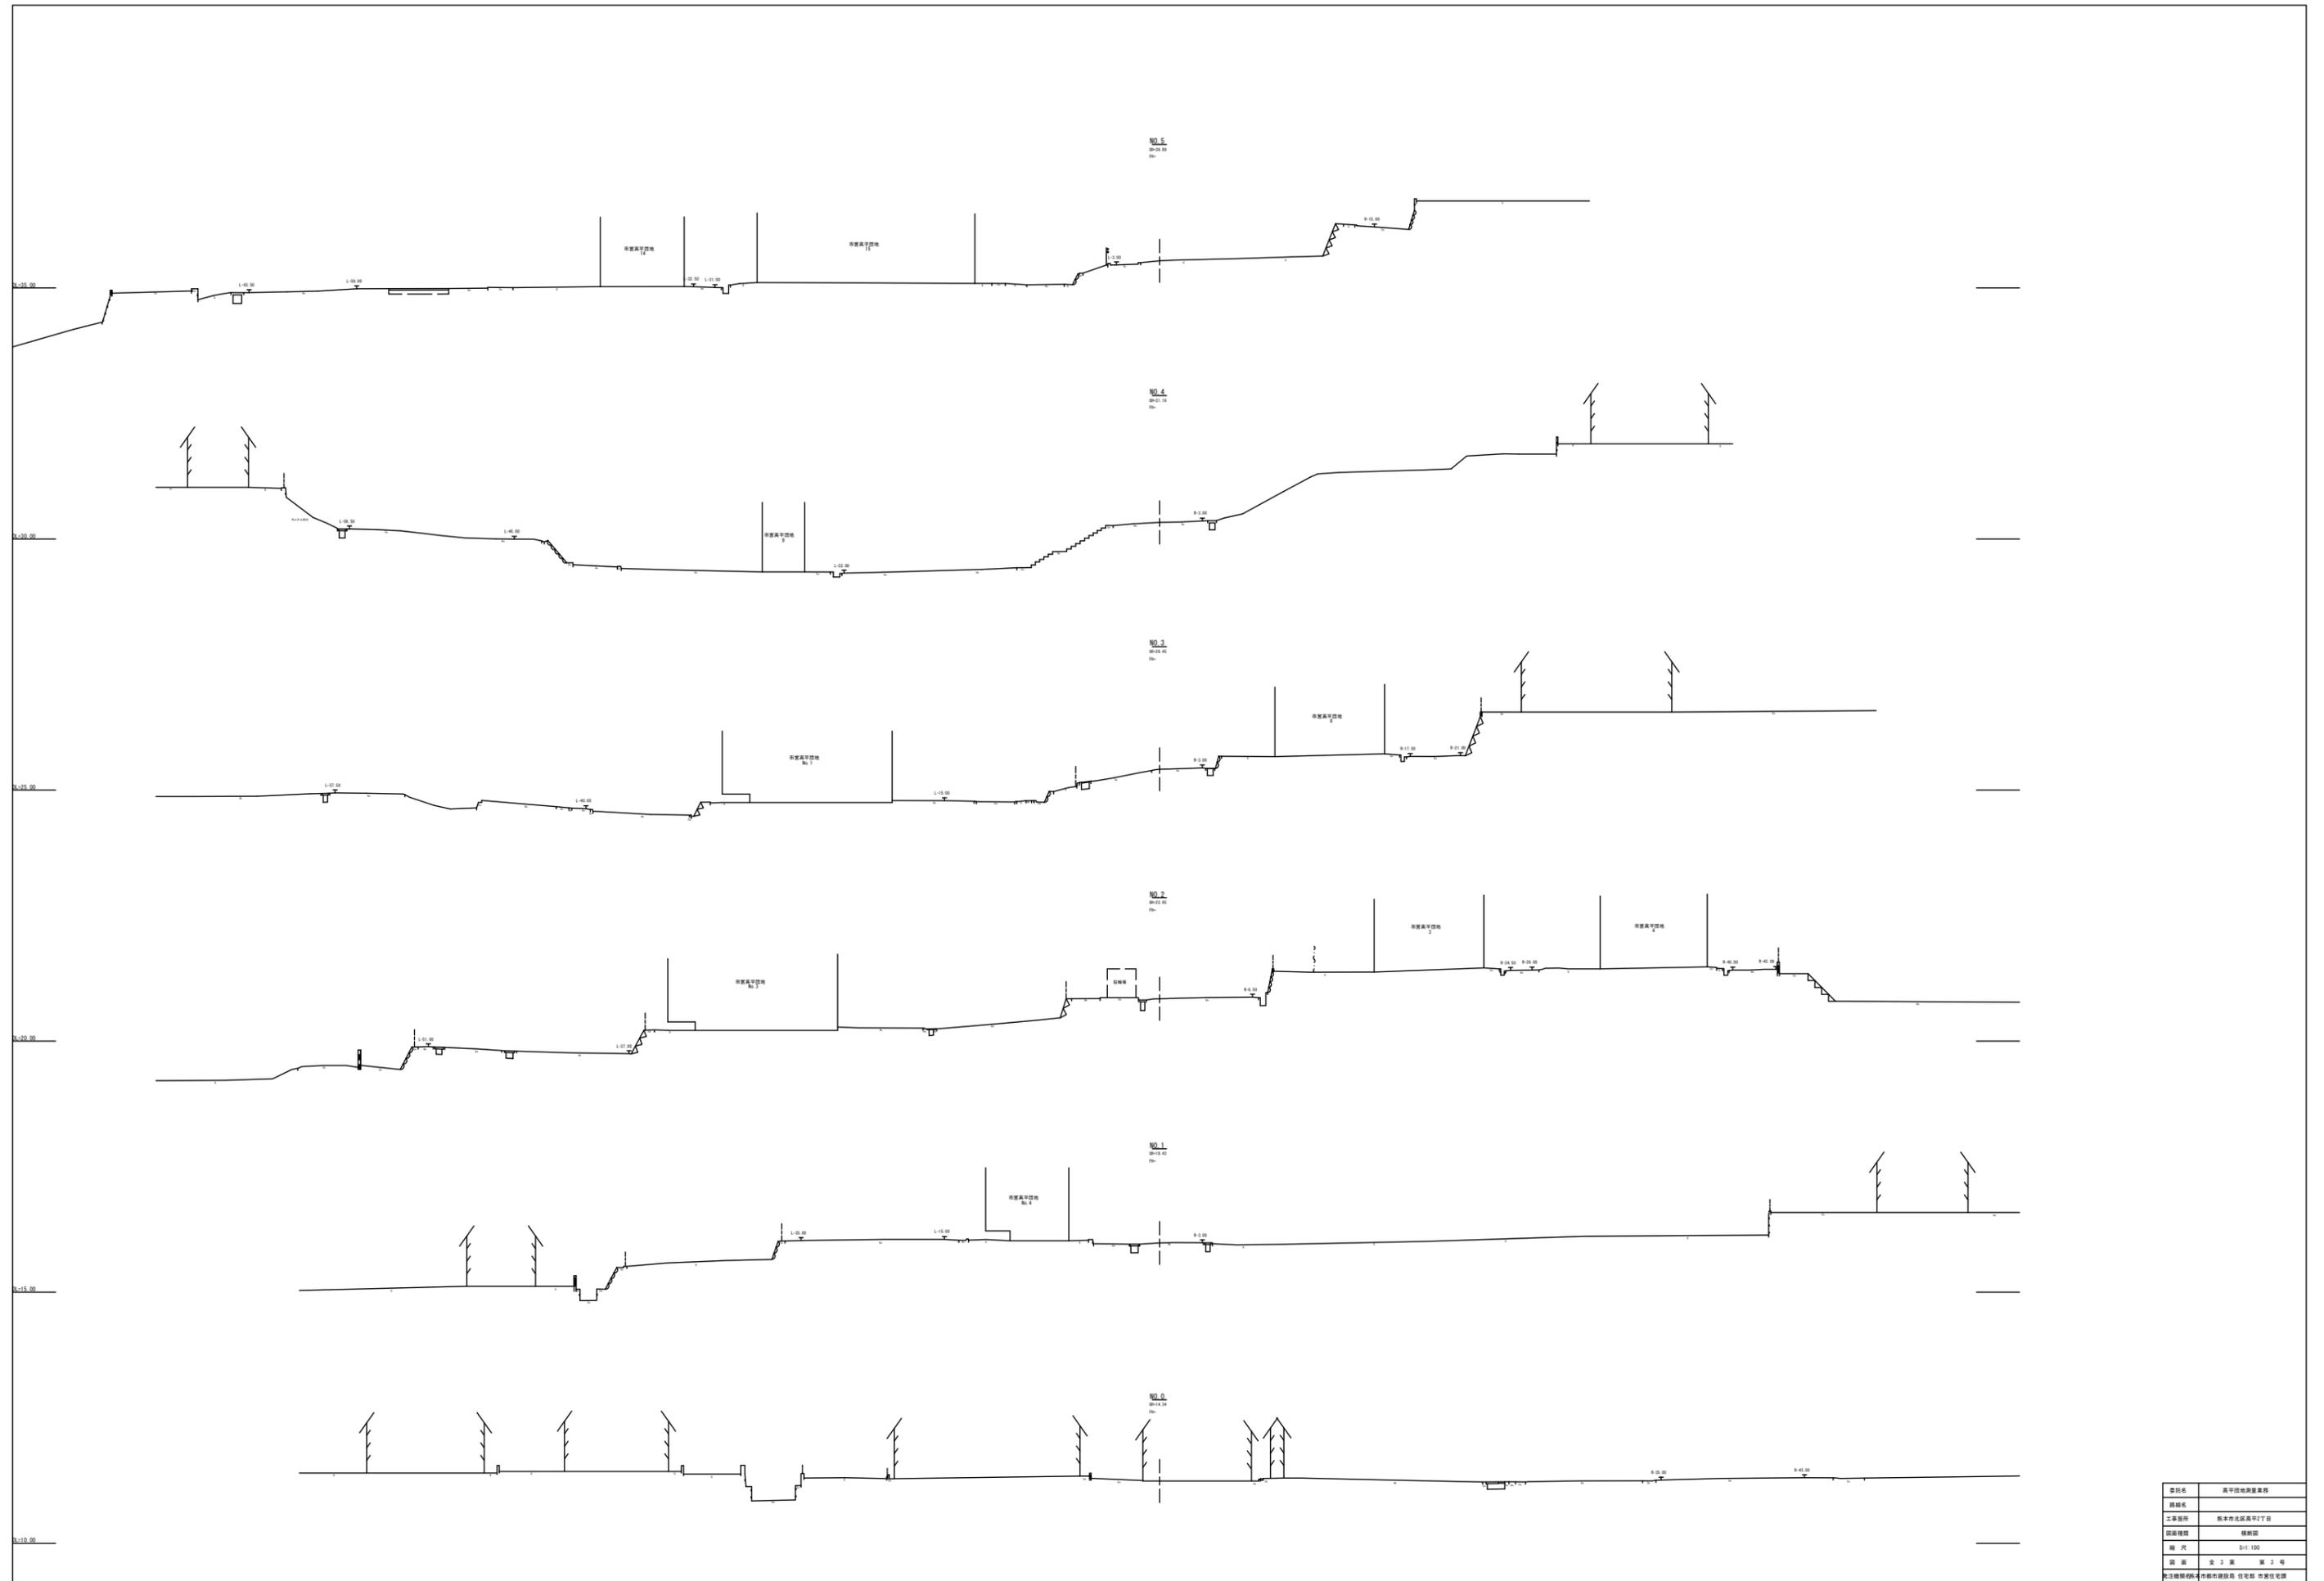

委托名	高平団地測量業務
路線名	
工事箇所	高平団地高平丁丁目
図面種類	横断面図
縮尺	2:1/100
図番	全 3 冊 第 3 号
制作機関	市街地建設局 住宅部 市営住宅課