




内部仕上表


	室名	床	壁	天井	備考	
1階	玄関・廊下	モルタル塗装 フローリング	FL=-80 FL=±0	プaster塗	成型板 CH=2480	
	キッチン		FL=	プaster塗	成型板 CH=2400	流し台 L=1100、ガス台L=700、吊戸棚L=2600、h=470
	和室(6帖) 1	畳敷	FL=+50	プaster塗	成型板 CH=2400	
	踏込	板貼	FL=	プaster塗	— CH=1930	天袋h=470
	和室(6帖) 2	畳敷	FL=	プaster塗	成型板 CH=2400	
	押入	ベニヤ貼		ベニヤ貼	ベニヤ貼	中段、天袋
	WC	便器廻り	FL=-100 FL=+200	塗装	成型板 CH=	和式便器、手洗器、ペーパーホルダー
	浴室	モルタル	FL=-200	モルタル塗装	モルタル塗装 CH=	シャワーあり、浴槽なし、洗濯流し
	バルコニー	モルタル塗	FL=		CH=	手摺：スチール (手摺子：スチール、一部成型板)

外部建具


玄関ドア	材質： 見込：	片開き	w800 × h1800	握り玉 のぞき窓 (網入りガラス) 新聞受け
WC	材質： 見込：		w × h	ガラス トーメイ スリ
浴室	材質：木製 見込：	腰付き片開き	w800 × h1800	ガラス スリ 腰あり ガラリ付
	材質：スチール 見込：	内倒し	w300 × h500	ガラス スリ・網入
キッチン	材質：アルミ 見込：70	引き違い	w18000 × h1800	ガラス トーメイ 網戸
和室(6帖) 1	材質：アルミ 見込：70		w1800 × h1800	ガラス トーメイ 換気小窓 スリ
和室(6帖) 2	材質：アルミ 見込：70		w1800 × h1350	ガラス トーメイ 換気小窓 スリ

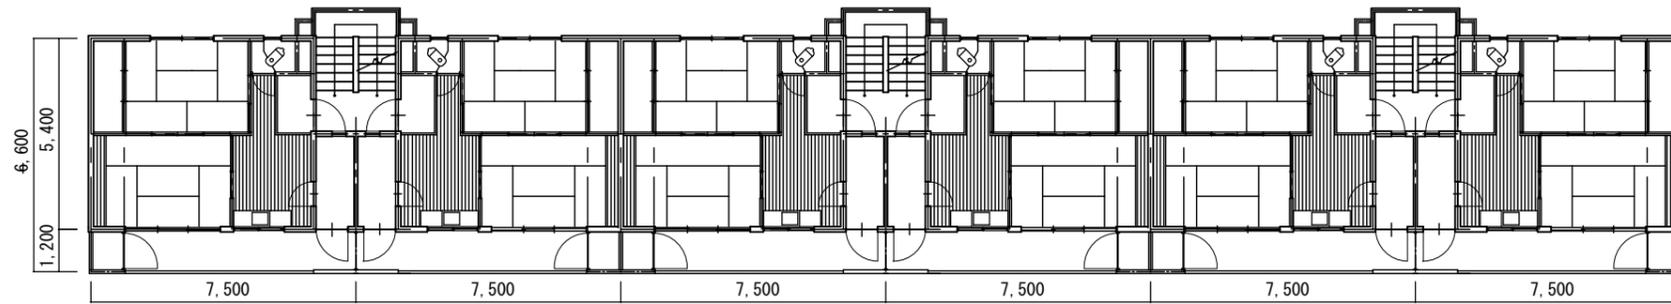


2F平面図 S=1/200

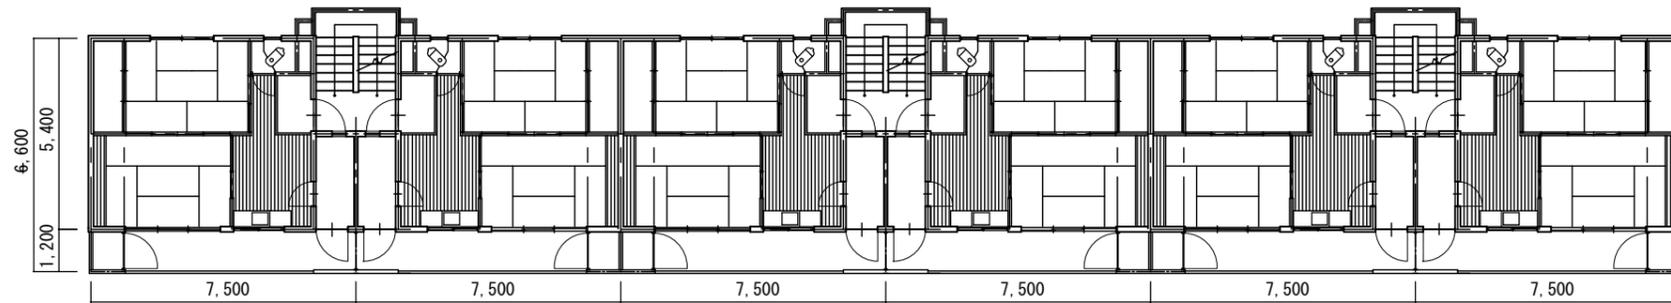

1F平面図 S=1/200

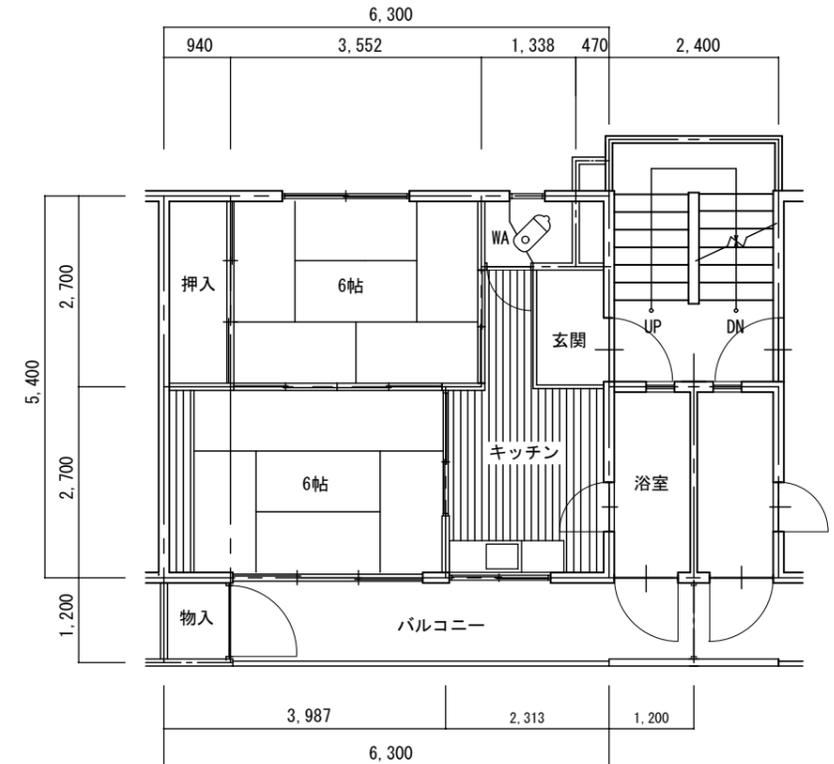


中層4階建平面図 S=1/100

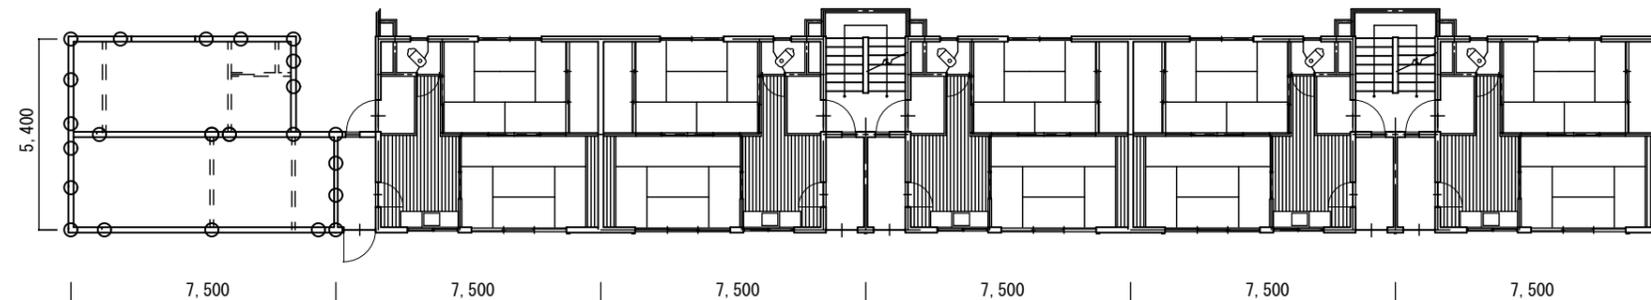


杭伏図 (想定) S=1/200

※節杭、径360φ、L=15m (他団地の実績による想定)

施設名	高平団地 中層4階建		
図面名	平面図、仕上表	縮尺	1/200, 1/100
作成日	令和 年 月 日	図番	000

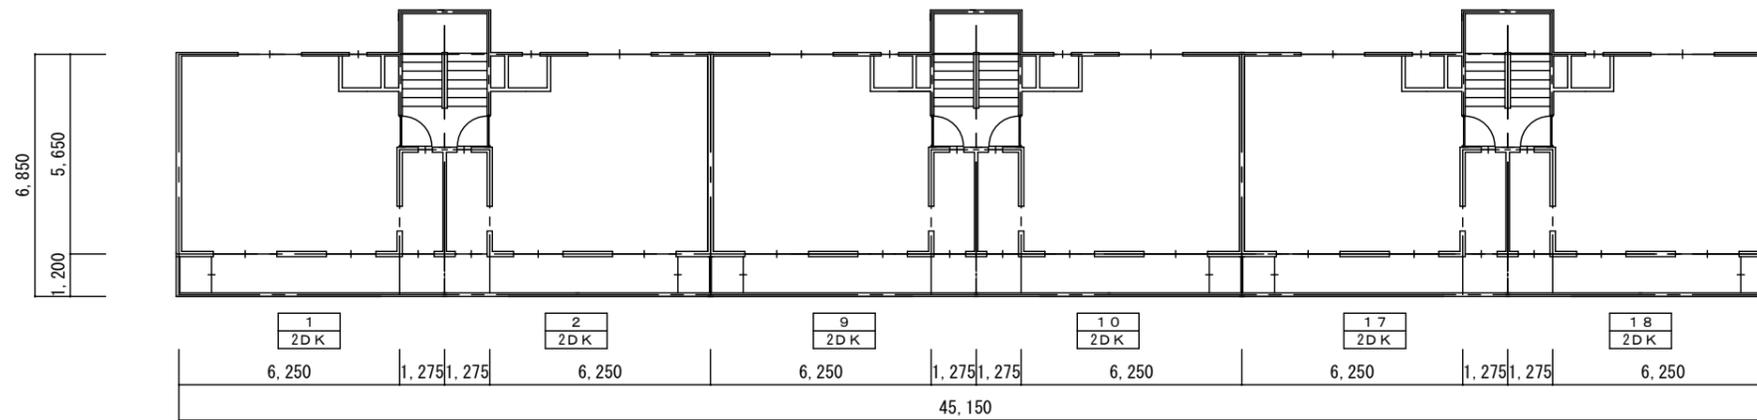


1F平面図 S=1/200

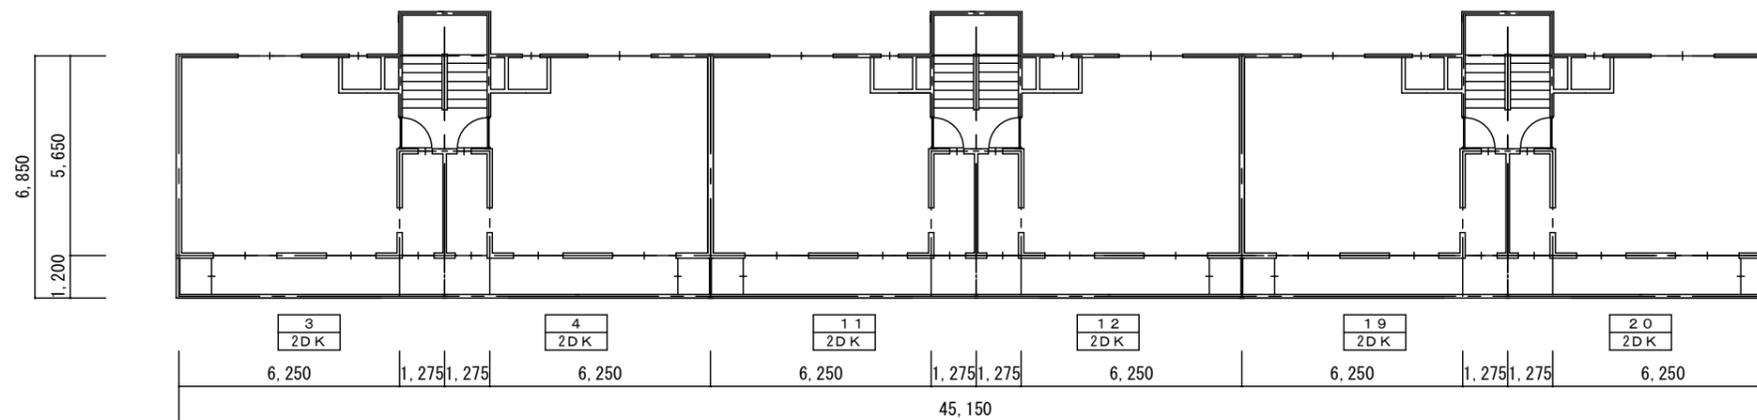


2F平面図 S=1/200

団地コード	212		
施設名	高平団地 1棟		
図面名	平面図 (1)	縮尺	1/200
作成日	平成19年1月15日	図番	建-2

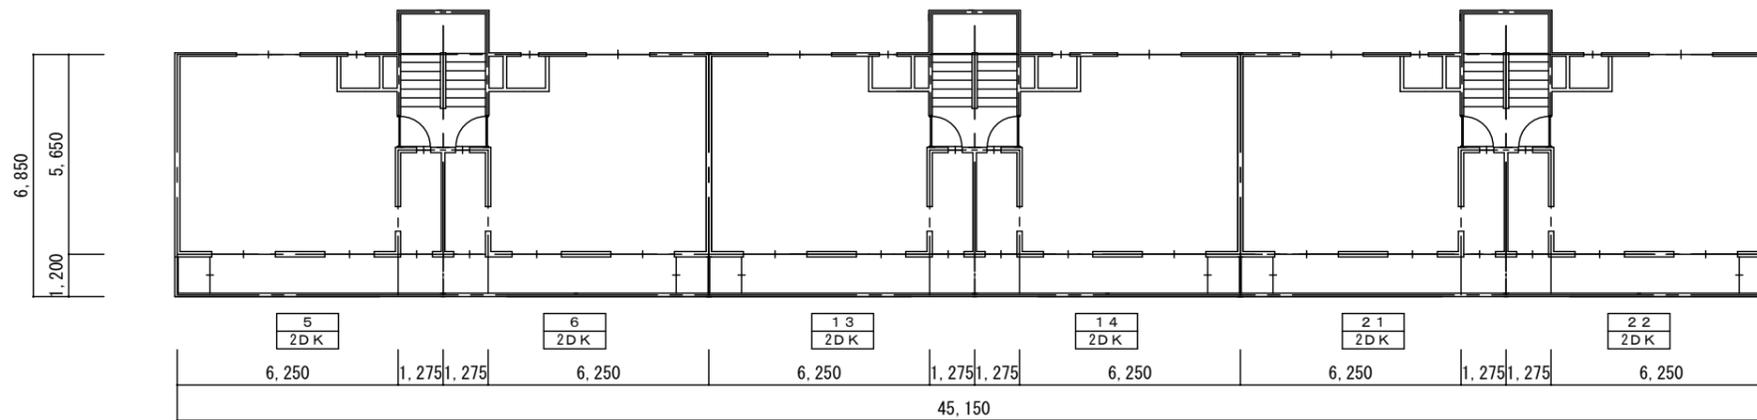


3 F 平面図 S = 1 / 200

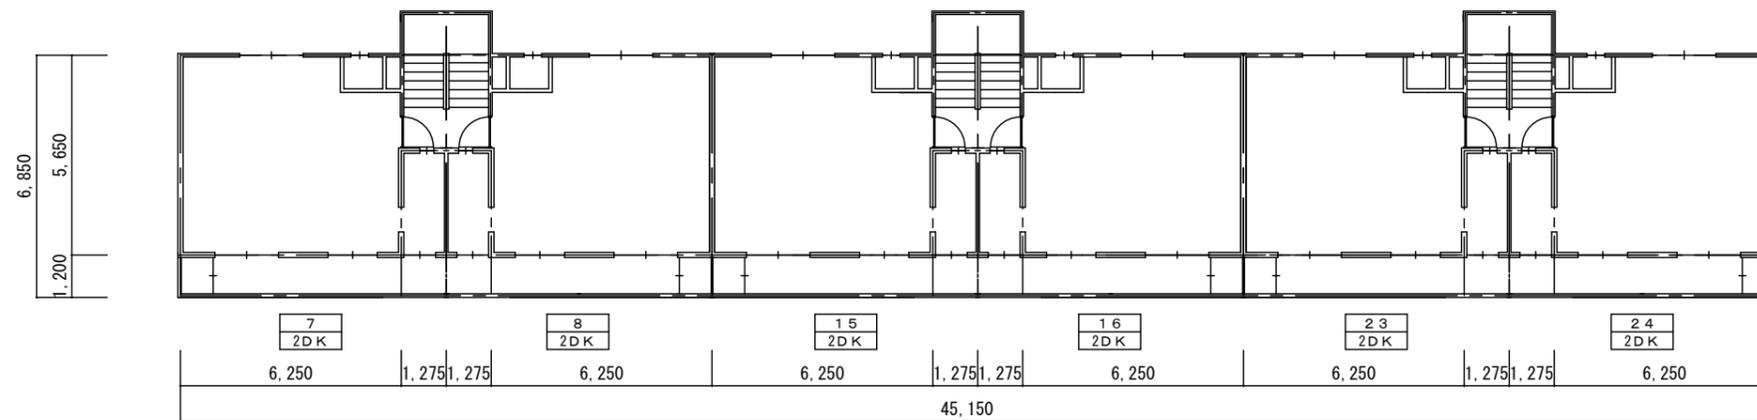


4 F 平面図 S = 1 / 200

団地コード	212		
施設名	高平団地 1棟		
図面名	平面図 (1)	縮尺	1/200
作成日	平成19年1月15日	図番	建-3

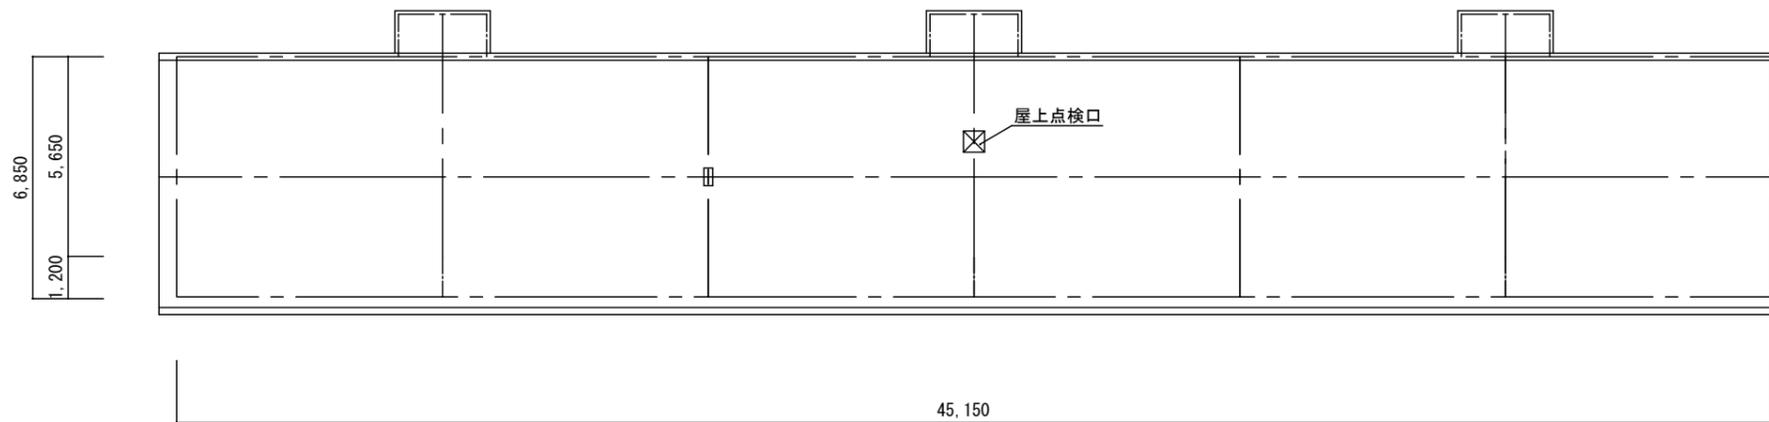


RF 平面図 S = 1 / 200


団地コード		212	
施設名	高平団地 1棟		
図面名	平面図 (1)	縮尺	1/200
作成日	平成19年1月15日	図番	建-4

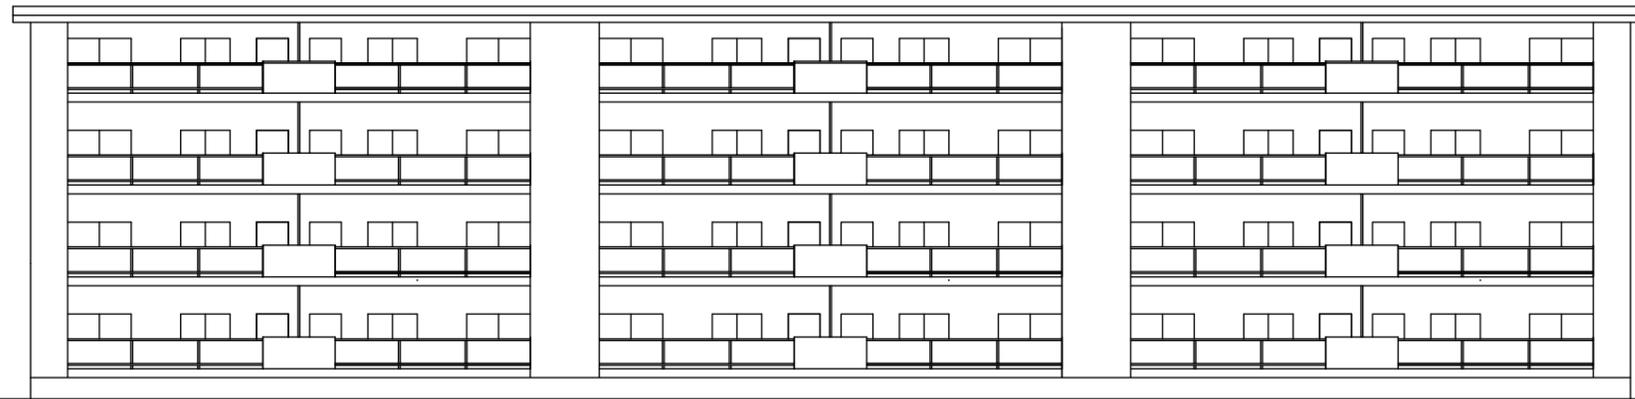


南面立面图 S = 1 / 200

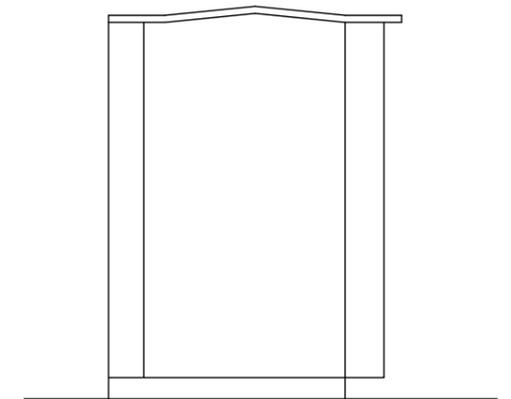

西面立面图 S = 1 / 200

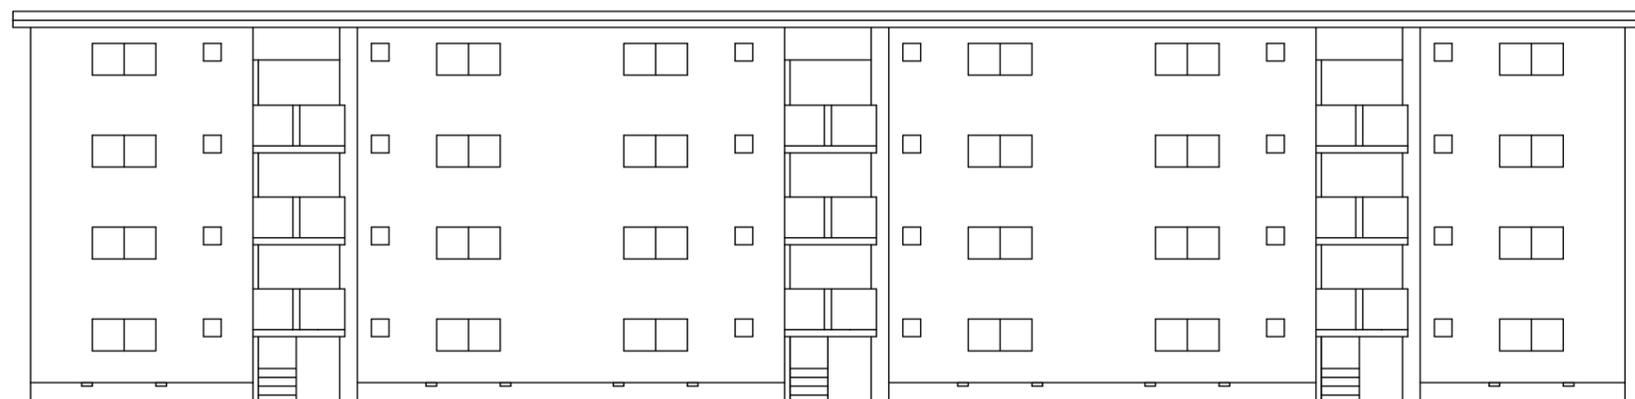


北面立面图 S = 1 / 200

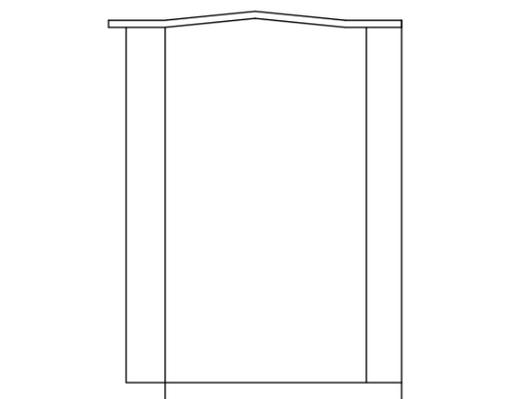


東面立面图 S = 1 / 200


団地コード	212		
団地名	高平団地 1棟		
図面名	立面图	縮尺	1/200
作成日	平成19年1月15日	図番	建-5

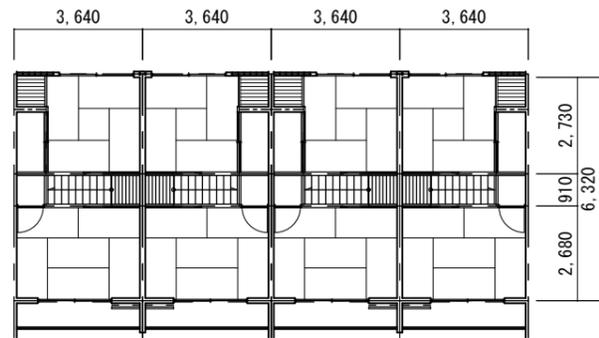


2F平面図 S=1/200

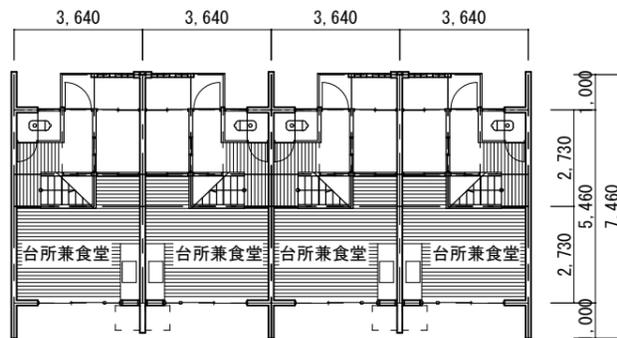

1F平面図 S=1/200

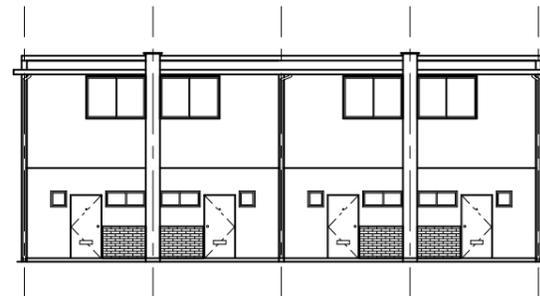


北側 S=1/200

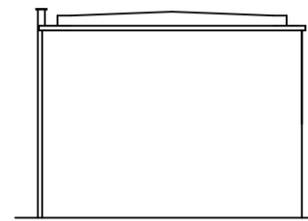

東側 S=1/200




南側 S=1/200

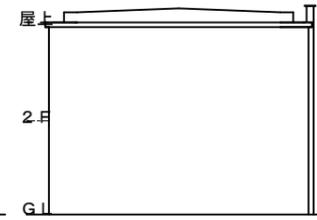

西側 S=1/200

外部建具


玄関ドア	材質：見込	w800 × h1800	片開き	握り玉	郵便受
WC	材質：アルミ 見込：70	w1150 × h550	突き出し	ガラス スリ	
浴室	材質：アルミ 見込：70	w600 × h550	引き違い	ガラス	網戸
台所兼食堂	材質：アルミ 見込：70	w18000 × h1800	引き違い	ガラス トーメイ スリ	換気小窓 網戸
	材質：アルミ 見込：70	w600 × h700	引き違い	ガラス トーメイ スリ	網戸
和室（6帖）	材質：アルミ 見込：70	w1800 × h1800	引き違い	ガラス トーメイ スリ	換気小窓 網戸
和室（4.5帖）	材質：アルミ 見込：70	w1800 × h1350	引き違い	ガラス トーメイ スリ	換気小窓 網戸

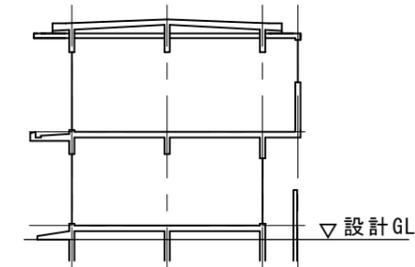


断面 S=1/200

内部仕上表

	室名	床	巾木	壁	天井	備考		
1階	玄関	モルタル塗装	FL=-80	木製 H=60	クロス貼			
		フローリング	FL=±0				成型板 CH=2200	
	廊下	フローリング	FL=-80	木製 H=60	ブラスター塗		成型板 CH=2200	
	階段（12段）	木製	FL=		ブラスター塗		成型板	
	WC	踏み込み	FL=-100		塗装		成型板	和式便器、手洗器、ペーパーホルダー
		便器廻り	FL=+200					
浴室	モルタル	FL=-200		モルタル塗装	バスリブ	シャワーあり、浴槽なし、CB等数個残置		
台所兼食堂	フローリング	FL=		ブラスター塗 一部モルタル塗装	成型板 CH=2400	カーテンレール、 流し台 L=1100、ガス台L=700、 吊戸棚L=2600、h=470		
2階	和室（4.5帖）	畳敷	FL=±0	雑巾摺	ブラスター塗	成型板 CH=2300	襖、カーテンレール	
	押入	ベニヤ貼	FL=		ベニヤ貼		中段	
	床の間		FL=		ブラスター塗	成型板		
	和室（6帖）	畳敷	FL=±0	雑巾摺	ブラスター塗	成型板 CH=2300	カーテンレール	
	押入	ベニヤ貼	FL=		ベニヤ貼	成型板	中段	
	階段	板貼			ブラスター塗	成型板	木製段板	
	バルコニー	モルタルこて押さえ	FL=-150				手摺：スチール（手摺子：スチール、一部成型板）	

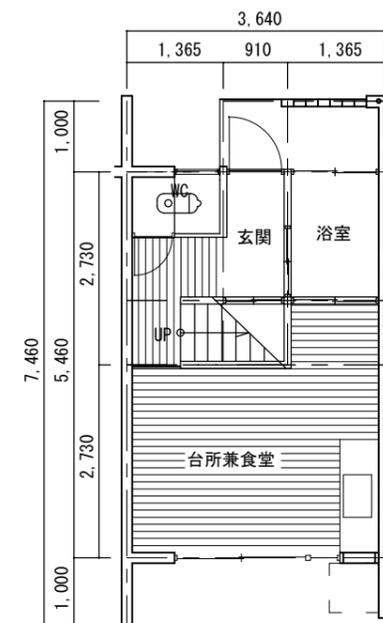

1F平面図 S=1/100

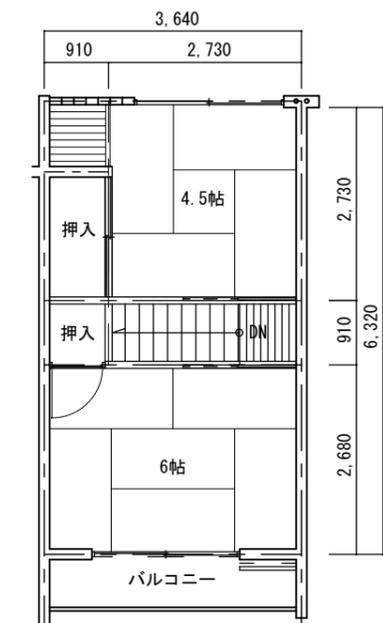

2F平面図 S=1/100

施設名	高平団地 簡易耐火構造2階建		
図面名	平面図、立面図、仕上表	縮尺	1/200. 1/100
作成日	令和 年 月 日	図番	000











国道3号線

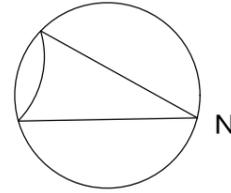


各棟共通 5階建 階段室側より

501	502	503	504	505	506
401	402	403	404	405	406
301	302	303	304	305	306
201	202	203	204	205	206
101	102	103	104	105	106

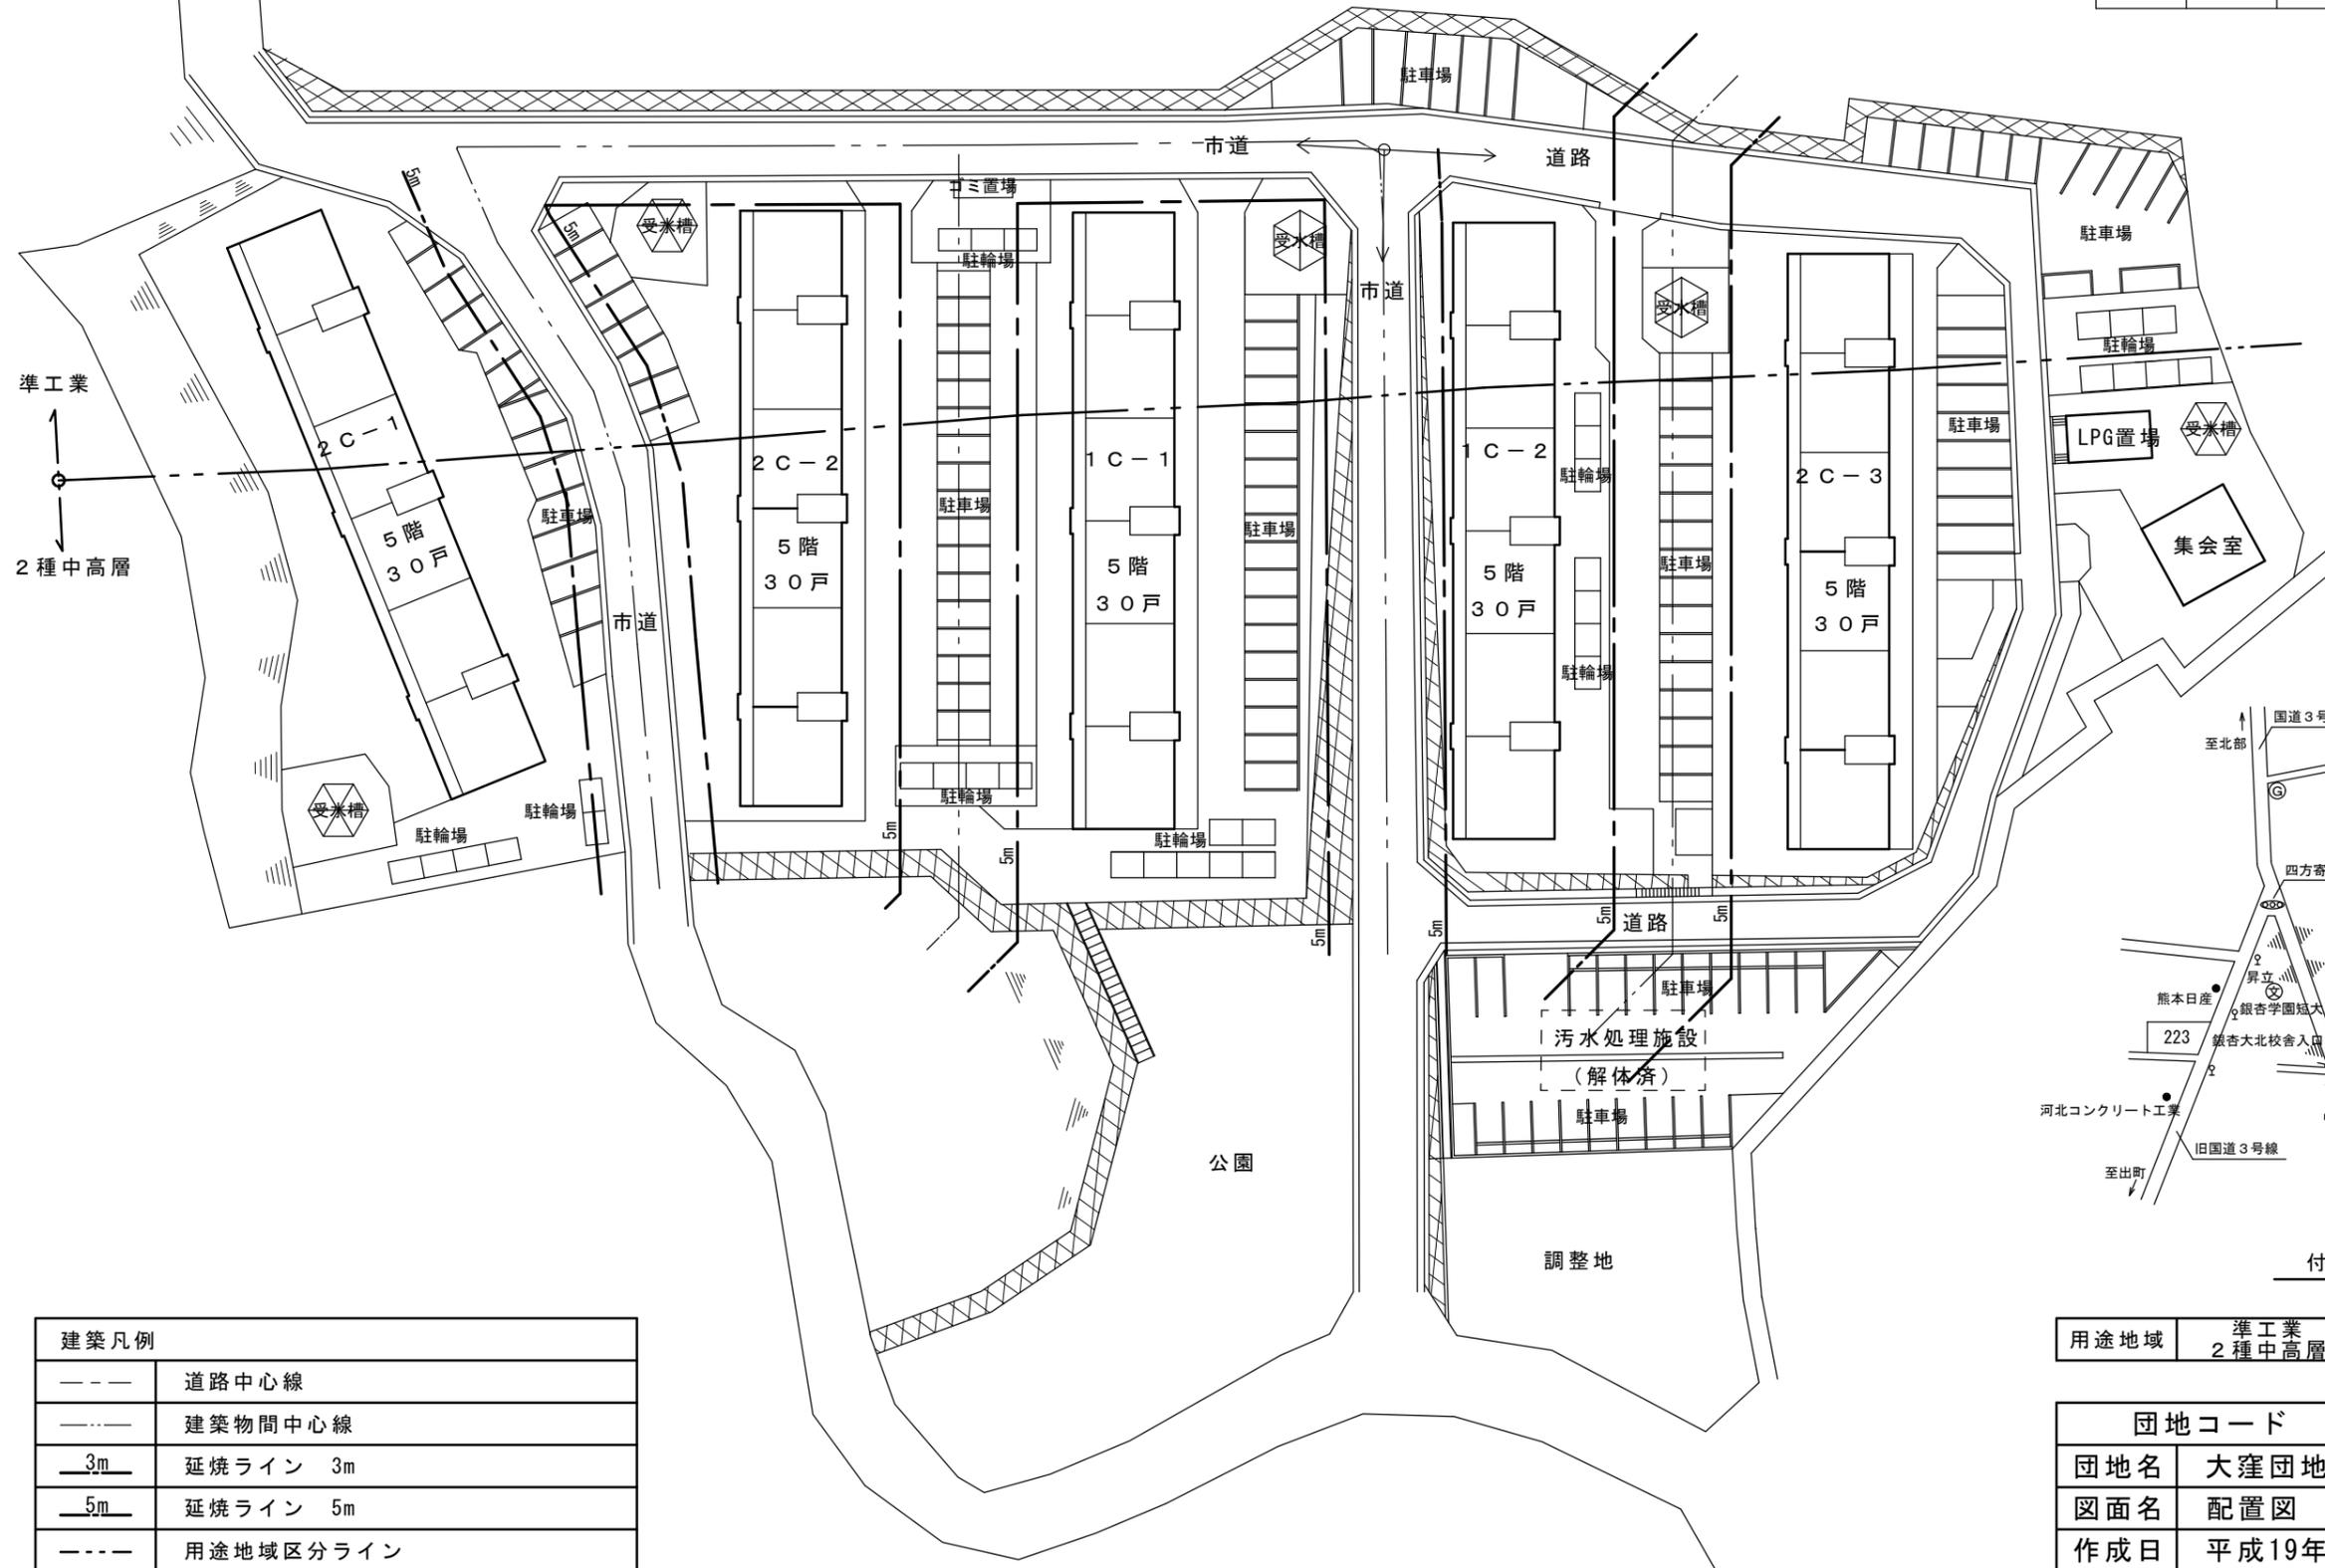

準工業  
↑  
2種中高層

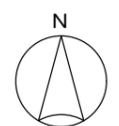

建築凡例	
---	道路中心線
---	建築物間中心線
—3m—	延焼ライン 3m
—5m—	延焼ライン 5m
---	用途地域区分ライン


用途地域	準工業 2種中高層	防火地域	指定なし
------	--------------	------	------

団地コード	216		
団地名	大窪団地		
図面名	配置図	縮尺	1/600
作成日	平成19年02月28日	図番	建-1


仕上 箇所	箇所	仕上		箇所	仕上		特記事項
		箇所	仕上		箇所	仕上	
外部仕上	巾 木	モルタル刷毛引		バルコニー	床 巾木(下地)均しモルタル面・合成高分子 塗り 防水・押えモルタル スラブ面(下地)ラワン合板仮打放し・合成樹脂エマルジョン砂壁状吹付	並木 防水白セメント金網巻き	検査号 モルタル金網巻き 1701 パーテーション (アルミ製)・石膏セメント板 VP塗り 誘導ステッカー (両面貼) 床下換気口 鋼鉄フレーム製 市販品 170×220 外部通気口 シーリング材 ポリウレタン系 換気パイプ (プラスチック製) 市販品 75 雨表示 150×150×10 ① 1.0 (ステンレス製) HL仕上
	外 壁	モルタル刷毛引 合成樹脂エマルジョン砂壁状吹付		手 摺	バルコニー手摺 B.L製品 メンバーは採用メーカーの部材とし施工にて承認する 日隠しカラーアルミパネル (指示色) 窓手摺 同上 同上		
	屋 根	合成高分子シート防水 (メーカー仕様による) 責任施工 (下地)コンクリート金網巻き	シーリング材 ポリウレタン系	鋳	ドレン 排水用ドレン フロアドレン 中継用ドレン ※蛇く打込用とする 通 排水用 VP 75 VP塗り 排水物		
	庇	大屋根庇 裏面ラワン合板仮打放し 合成樹脂エマルジョン砂壁状吹付 北側庇 裏面ラワン合板仮打放し 防水白セメント金網巻き	北側庇 裏面モルタル刷毛引 合成樹脂エマルジョン砂壁状吹付	塗 装	OP 木部 SOP 屋上昇降口 屋上ピット蓋 避難昇降口 TVアンテナポスト		

仕上 箇所	室 名	下地	床		巾 木		壁		天 井		備 考	
			塗 装	塗 装	塗 装	塗 装	塗 装	塗 装				
内部仕上	玄関	W		防水モルタル金網巻き(1部)ラス下地	VP		化粧パルプセメント板 ⑥3			パルプセメント板 ⑥3	EP	
		RC	合成樹脂長尺シート ② (下地) 防水モルタル金網巻き	防水モルタル金網巻き	同上	モルタル金網巻き	同左	同左	同左	同左	同左	
	ホール	W		樹脂フローリング ⑫	木製		化粧パルプセメント板 ⑥3					C型カーテンレール (R含む)
		RC					同上					
	洗面所	W		同上	同上		ポリエステル合板 ②7 (下地) T1ラワン合板 ④0					
		RC					同上					
	便所	W		同上	同上	OP	同上 ④4					
		RC	合成樹脂長尺シート ② (下地) 防水モルタル金網巻き 気泡コンクリート ⑧0	同上	同上	同上	同上 下地用軟質繊維板 ⑨					排水物 スタンパイプ
	台所	W		樹脂フローリング ⑫	同上		化粧パルプセメント板 ⑥3 化粧パルプセメント板 ⑥3 100角タイル貼 (半貼巻) ケラインアクリルシート					
		RC					同上					
	浴室	W		防水モルタル金網巻き 25角タイル貼 (貼巻) (下地) 均しモルタル面 合成高分子塗り防水	防水モルタル金網巻き (下地) 同左		合成樹脂エマルジョン砂壁状吹付 防水モルタル金網巻き				合成樹脂エマルジョン砂壁状吹付 (下地) 石膏セメント板 ③0	ス/コ (プラスチック製)
		RC					同上					
	和室北 8帖	W		スタイロ床コタタミ (別途発注工事)	畳巻		化粧パルプセメント板 ⑥3				化粧石膏ボード ⑨0	C型カーテンレール 押入れ ス/コ (下地含む)
		RC			畳巻		同上 (1部) (下地) 下地用軟質繊維板 ⑫					
	和室南 6帖	W		スタイロ床コタタミ (別途発注工事)			同上					C型カーテンレール
		RC			同上		同上					
	和室南 4.5帖	W		スタイロ床コタタミ (別途発注工事)	同上		化粧パルプセメント板 ⑥3					C型カーテンレール
		RC			同上		同上					
	押入 [一般]	W		ラワン合板 ⑤5 (中継・天窓) ラワン合板 ⑫ (下地)			内装用軟質繊維板 ⑫ 同上					パルプセメント板 ⑥3
		RC			雑巾指		同上 (1部) (下地) 下地用軟質繊維板 ⑫				フォームポリスチレン ②0	
押入 [巻 倒 M. BOX]	W		同上	雑巾指		同上						
	RC			雑巾指		同上						
物入	W		同上	雑巾指		T1ラワン合板 ④0						
	RC			雑巾指		同上						
階段室	W										階段石綿パイプ 適合鋼管受 屋上点検口 トラップ	
	RC		防水モルタル金網巻き	防水モルタル金網巻き		モルタル金網巻き	VP	合成樹脂エマルジョン砂壁状吹付 モルタル刷毛引		合成樹脂エマルジョン砂壁状吹付 (下地) ラワン合板仮打放し		
M. BOX	W											
	RC		防水モルタル金網巻き (下地) 気泡コンクリート			コンクリートブロック 化粧目地 片面		同左		コンクリート打放し仕上 (PC板)		

団地コード	216		
施設名	大窪団地		
図面名	仕上表	縮尺	—
作成日		図番	—

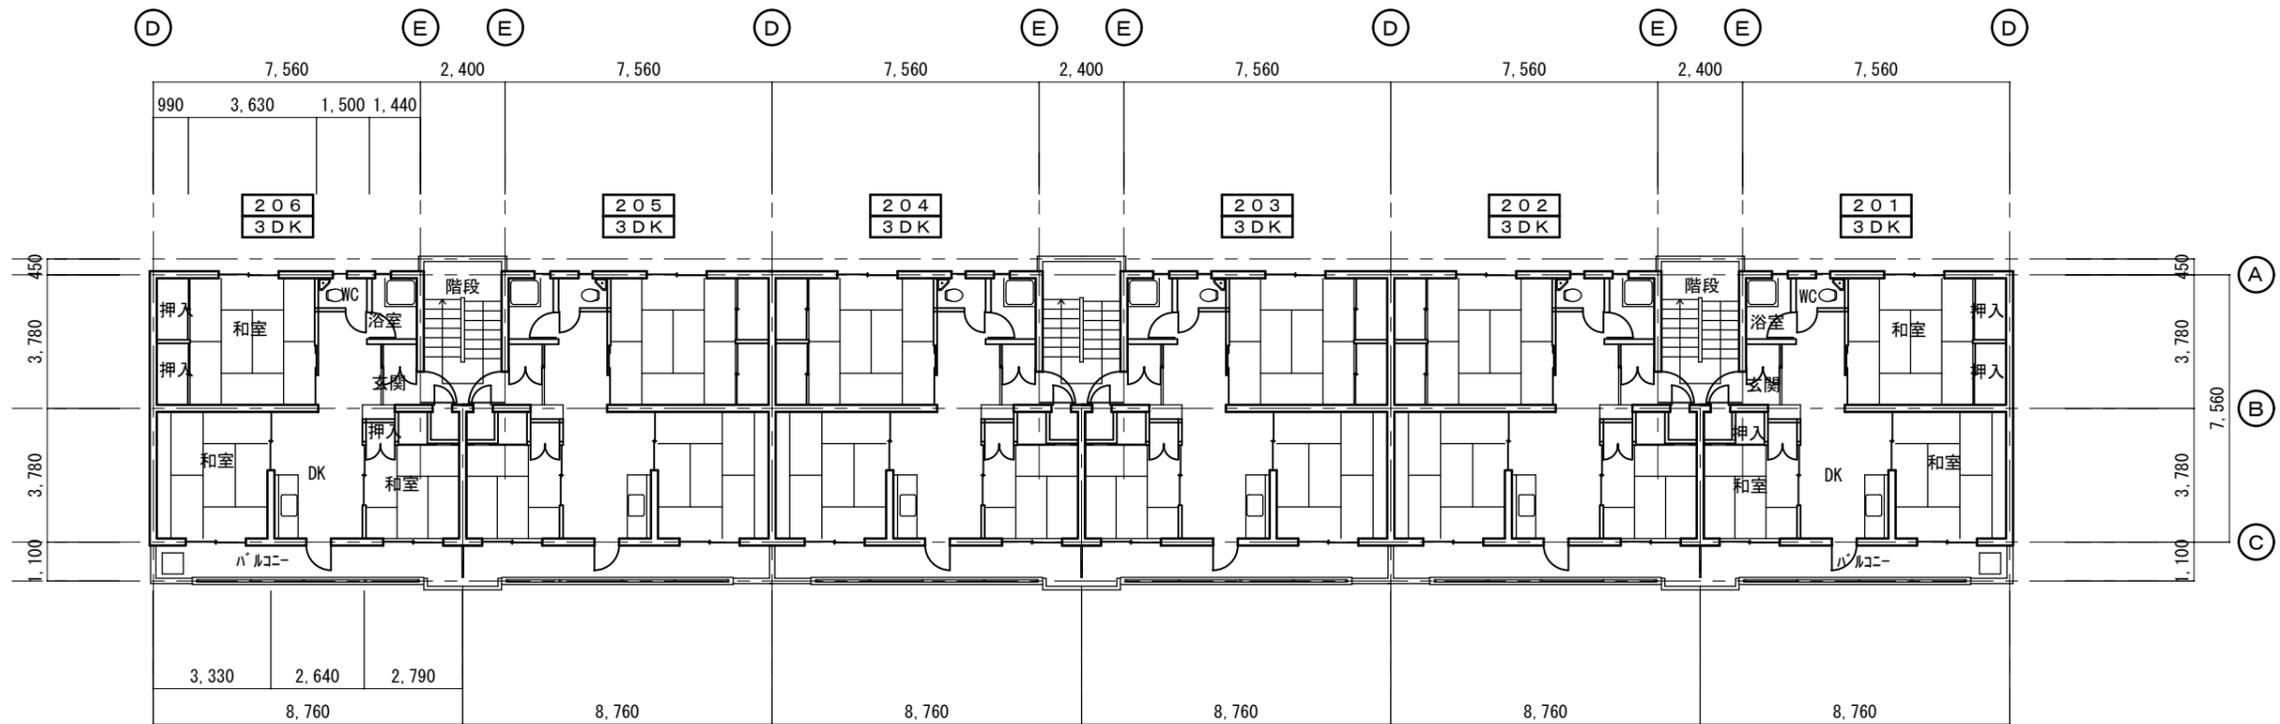


2階平面図 S=1/200

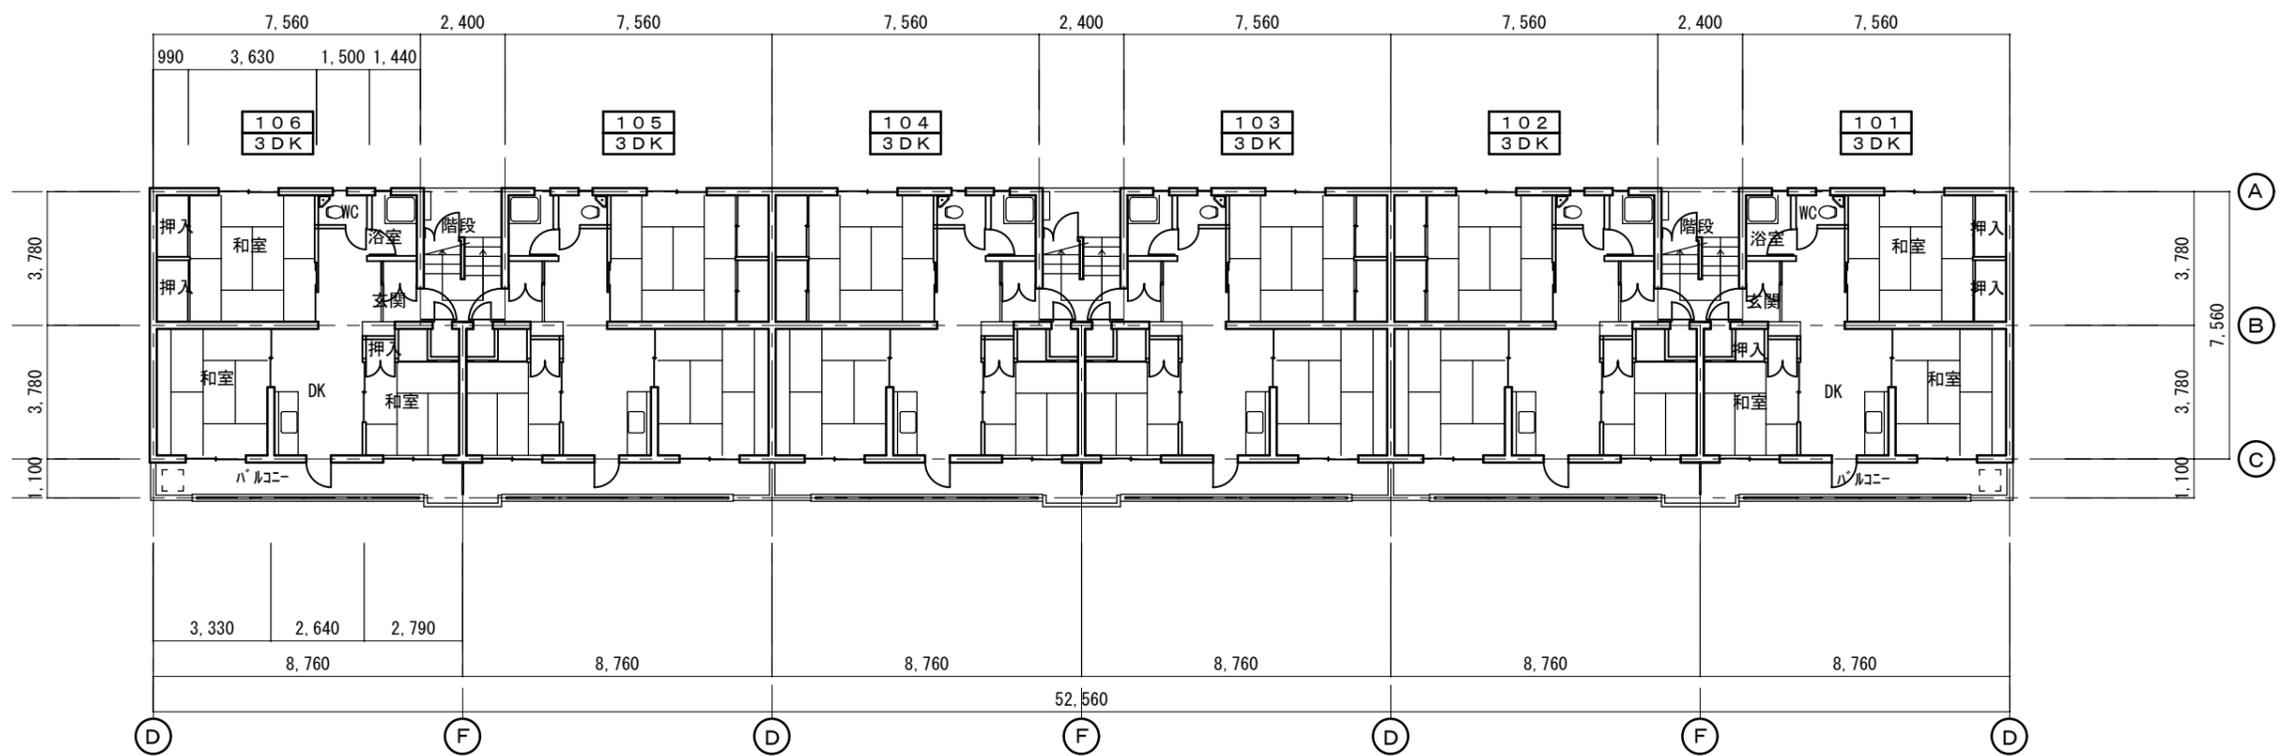


1階平面図 S=1/200

団地コード	216		
施設名	大窪団地 1C-1棟		
図面名	平面図(1)	縮尺	1/200
作成日	平成19年02月28日	図番	建-2

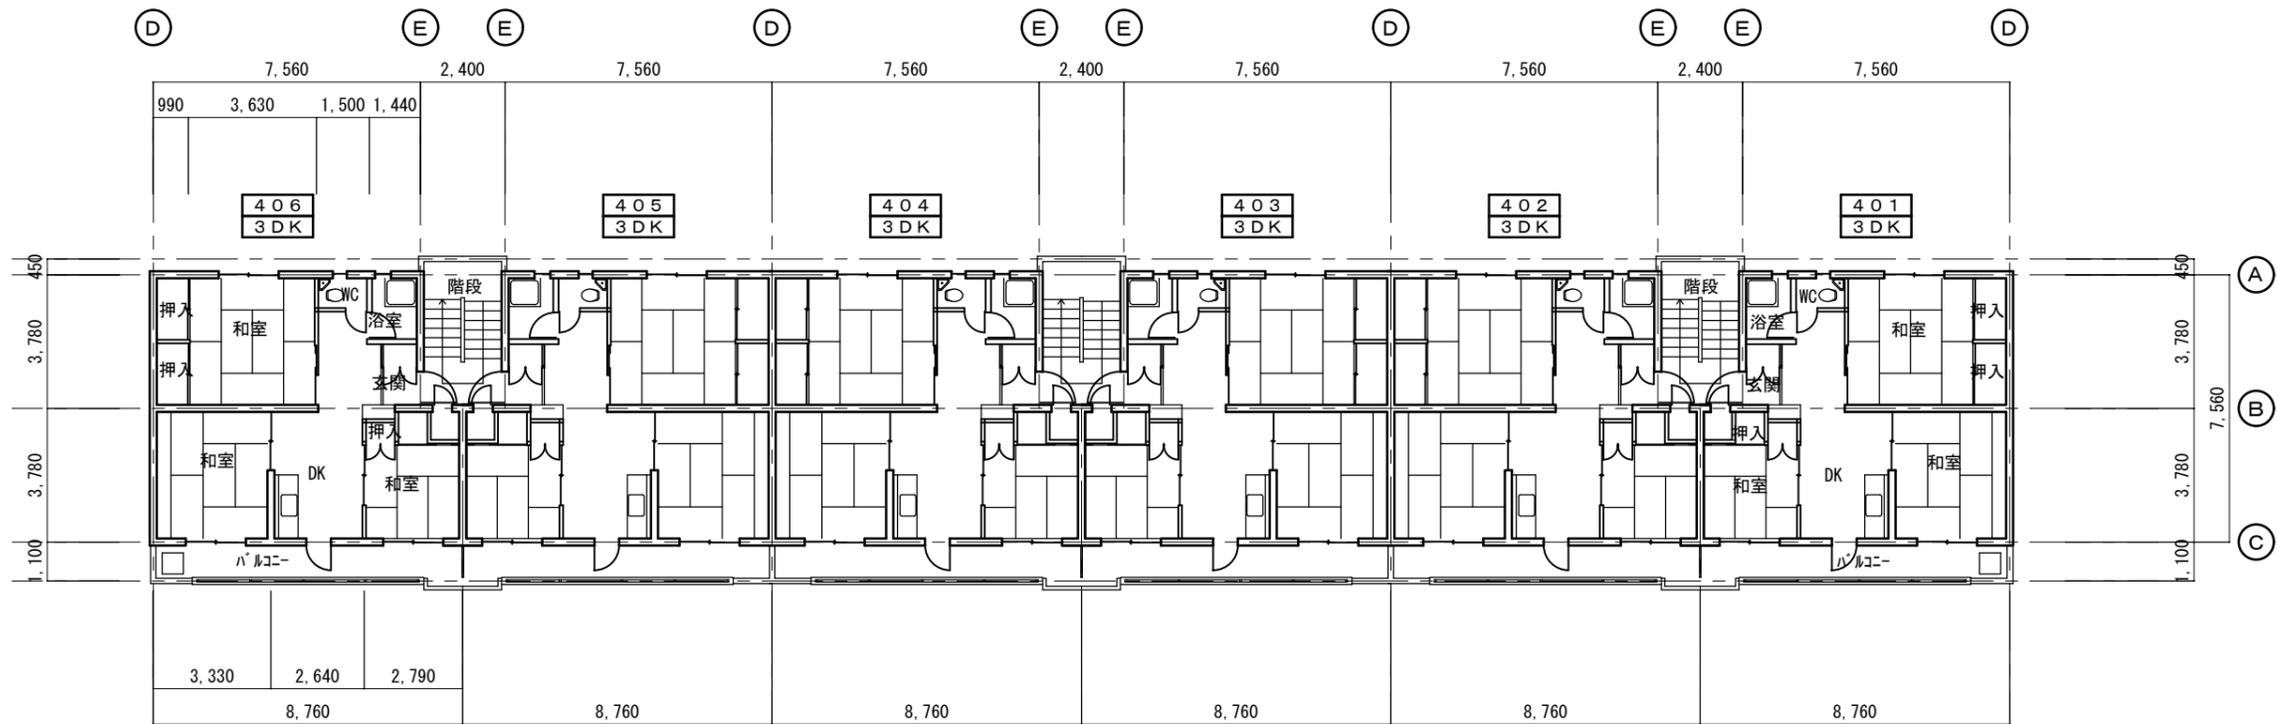


4階平面図 S=1/200

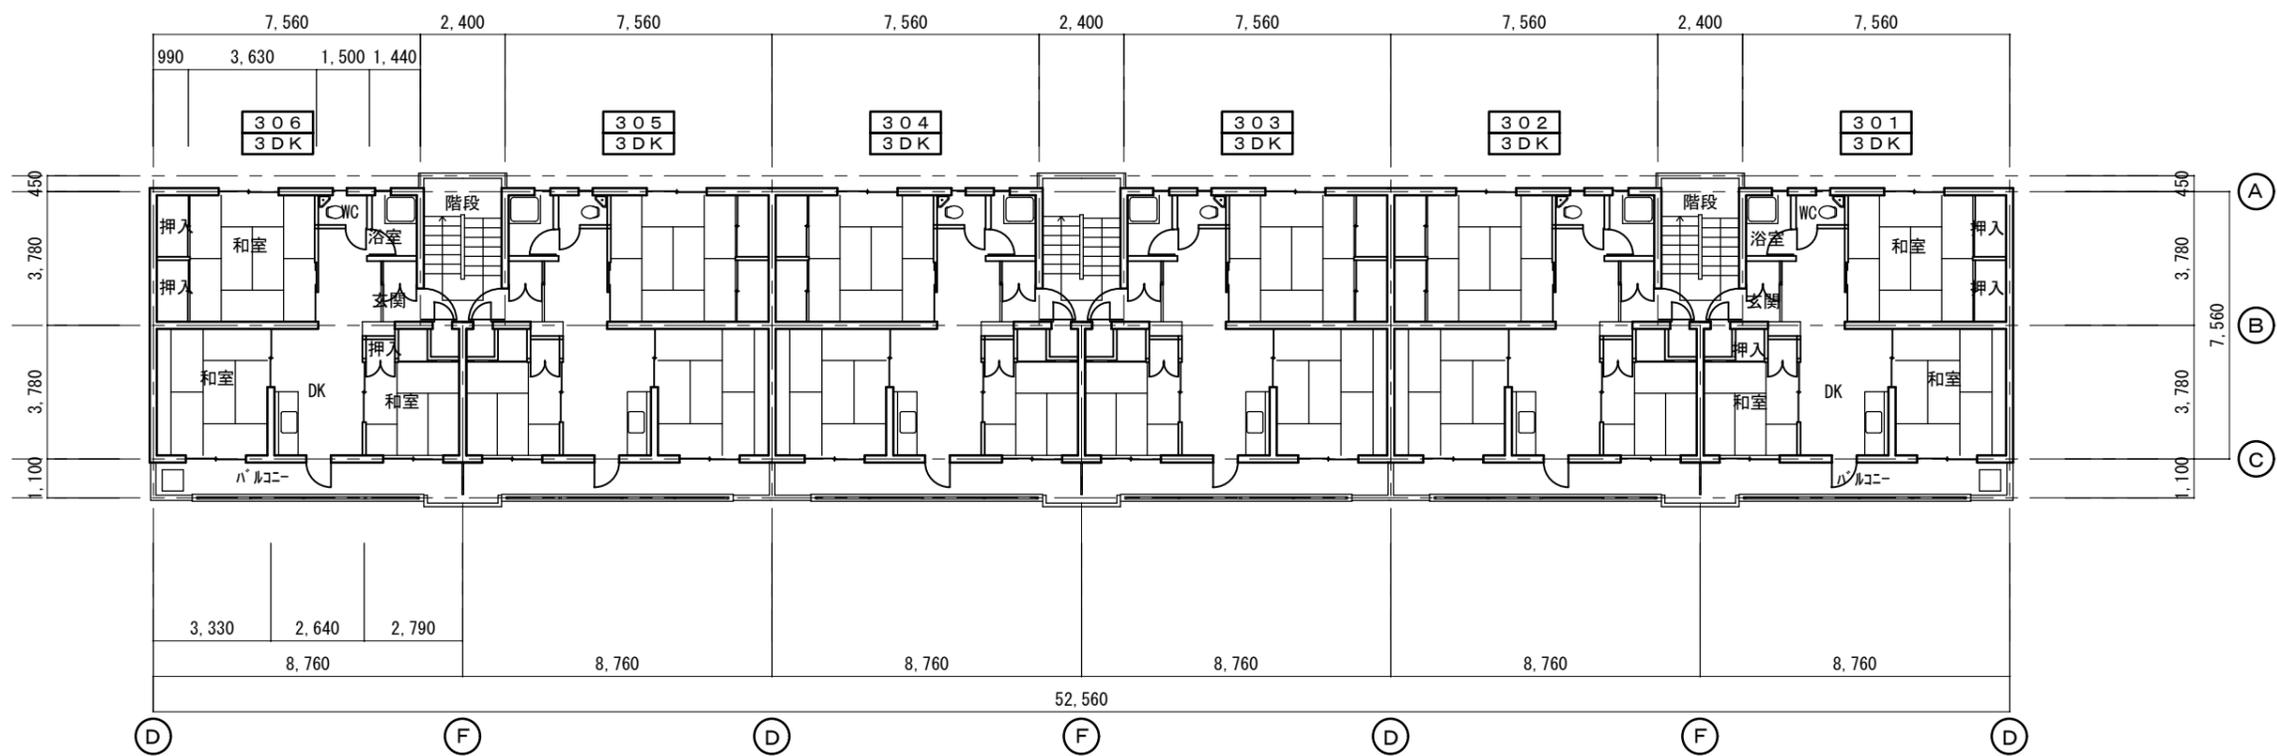


3階平面図 S=1/200

団地コード	216		
施設名	大窪団地 1C-1棟		
図面名	平面図(2)	縮尺	1/200
作成日	平成19年02月28日	図番	建-3

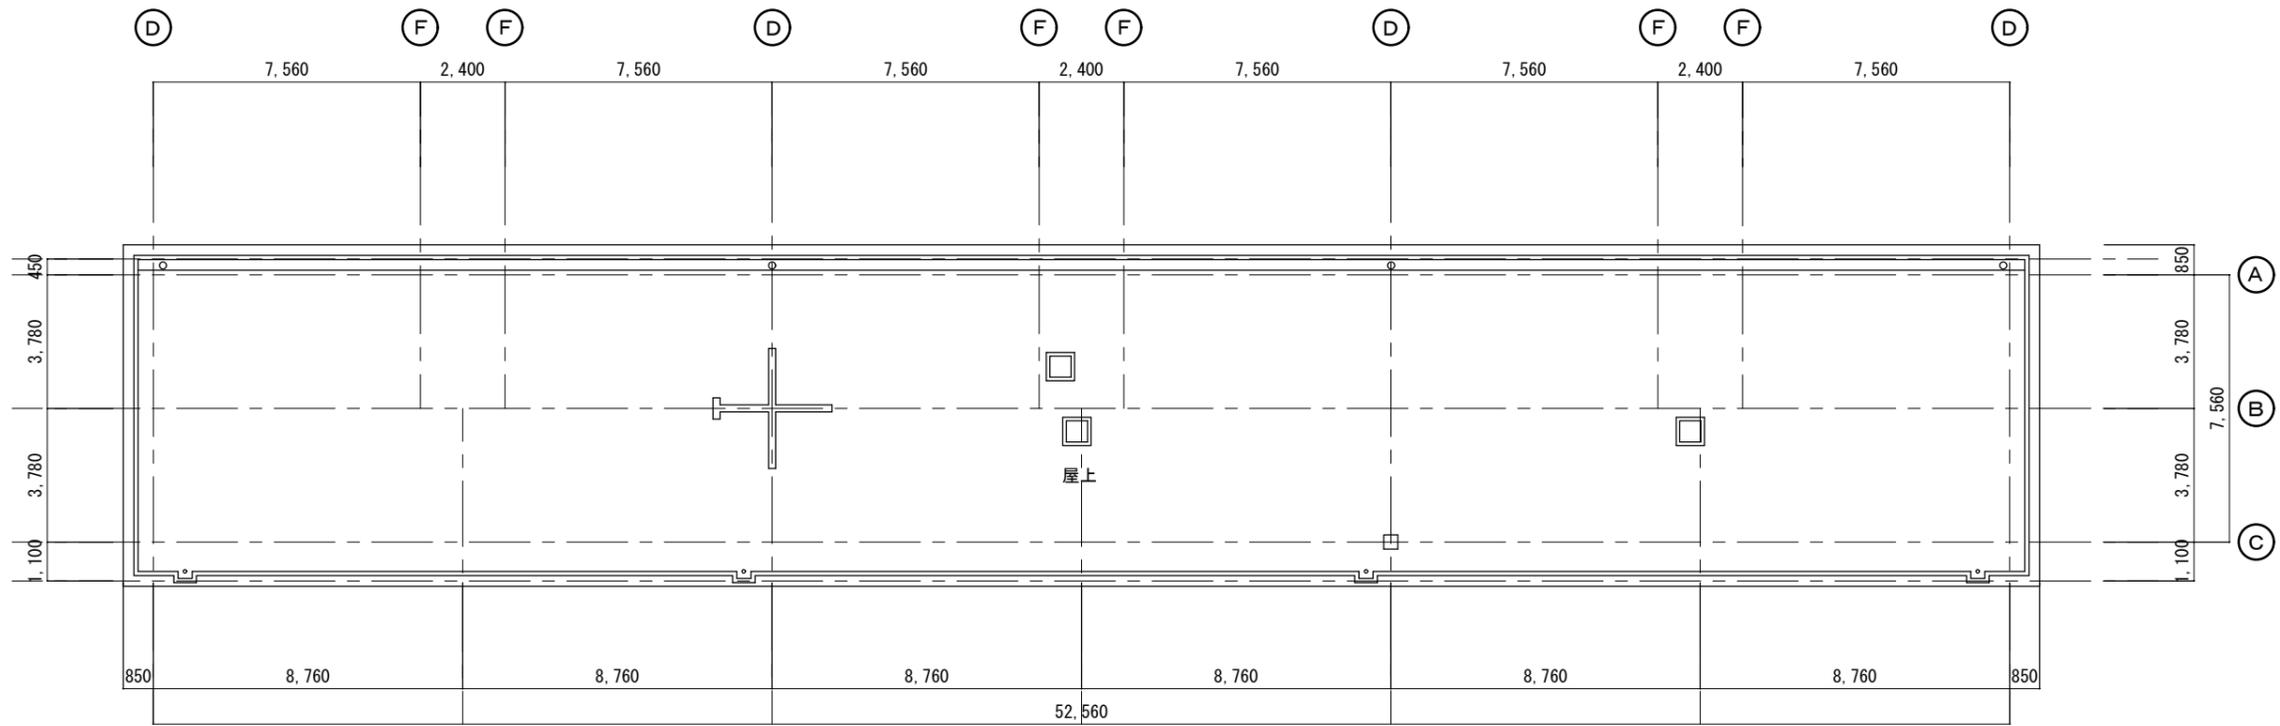


屋上平面図 S=1/200

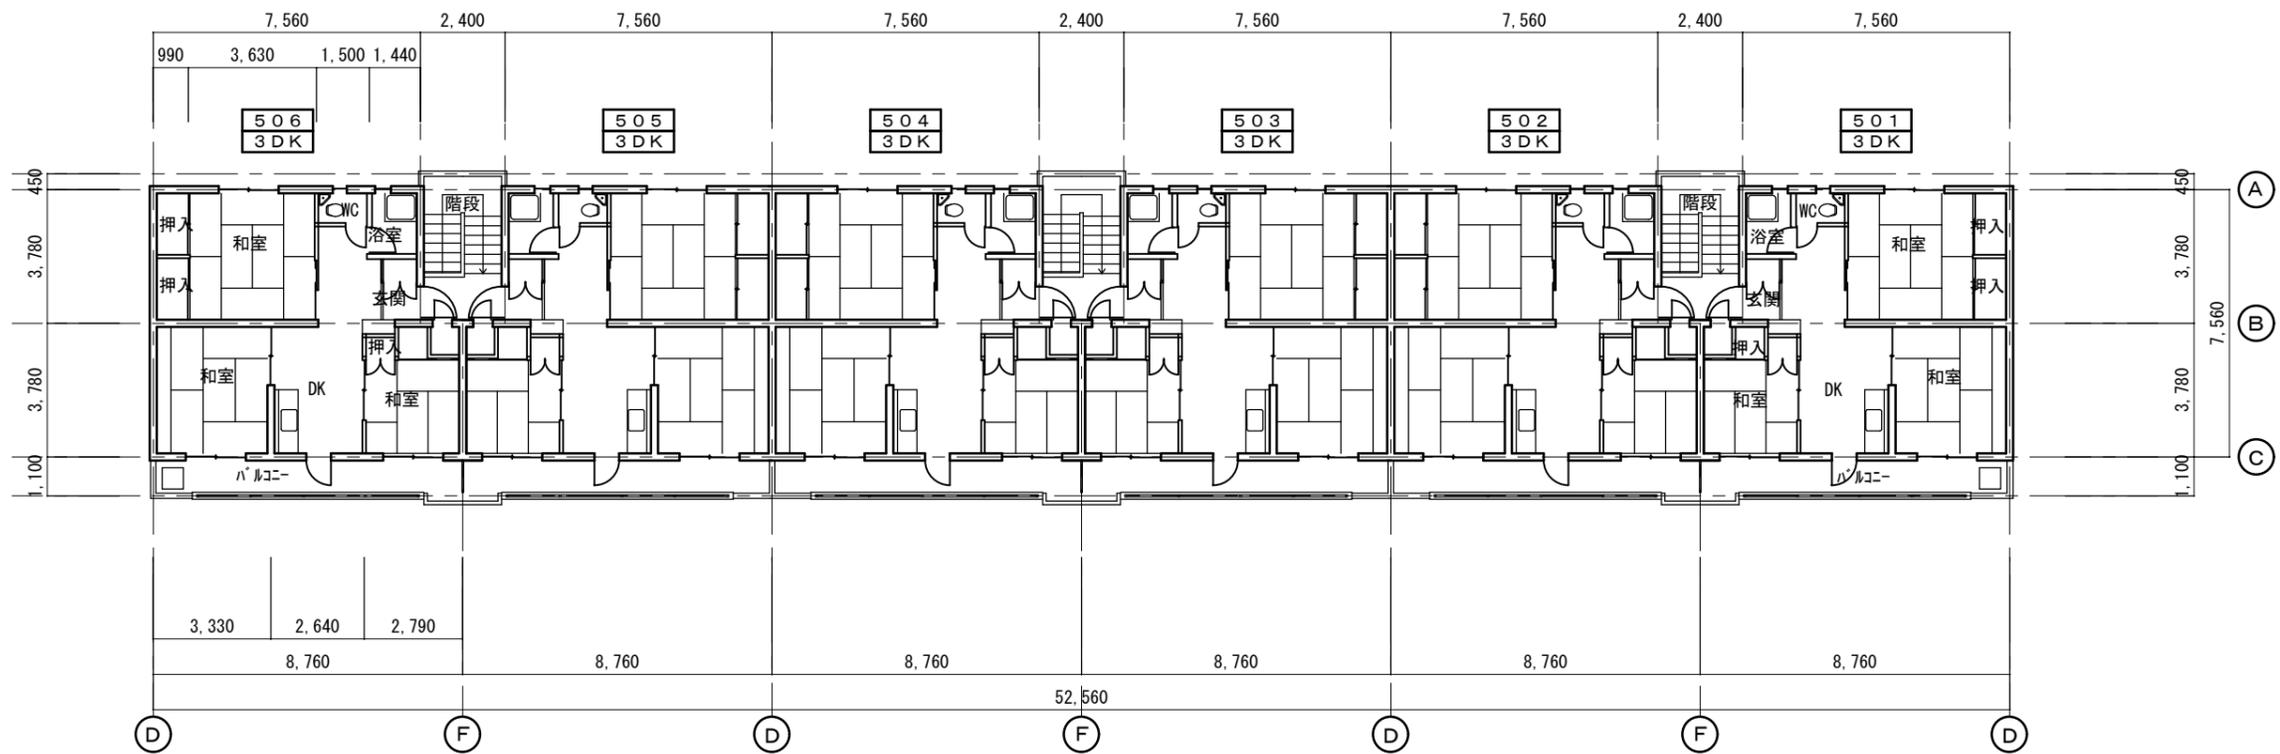

5階平面図 S=1/200


団地コード	216		
団地名	大窪団地 1C-1棟		
図面名	平面図(3)	縮尺	1/200
作成日	平成19年02月28日	図番	建-4

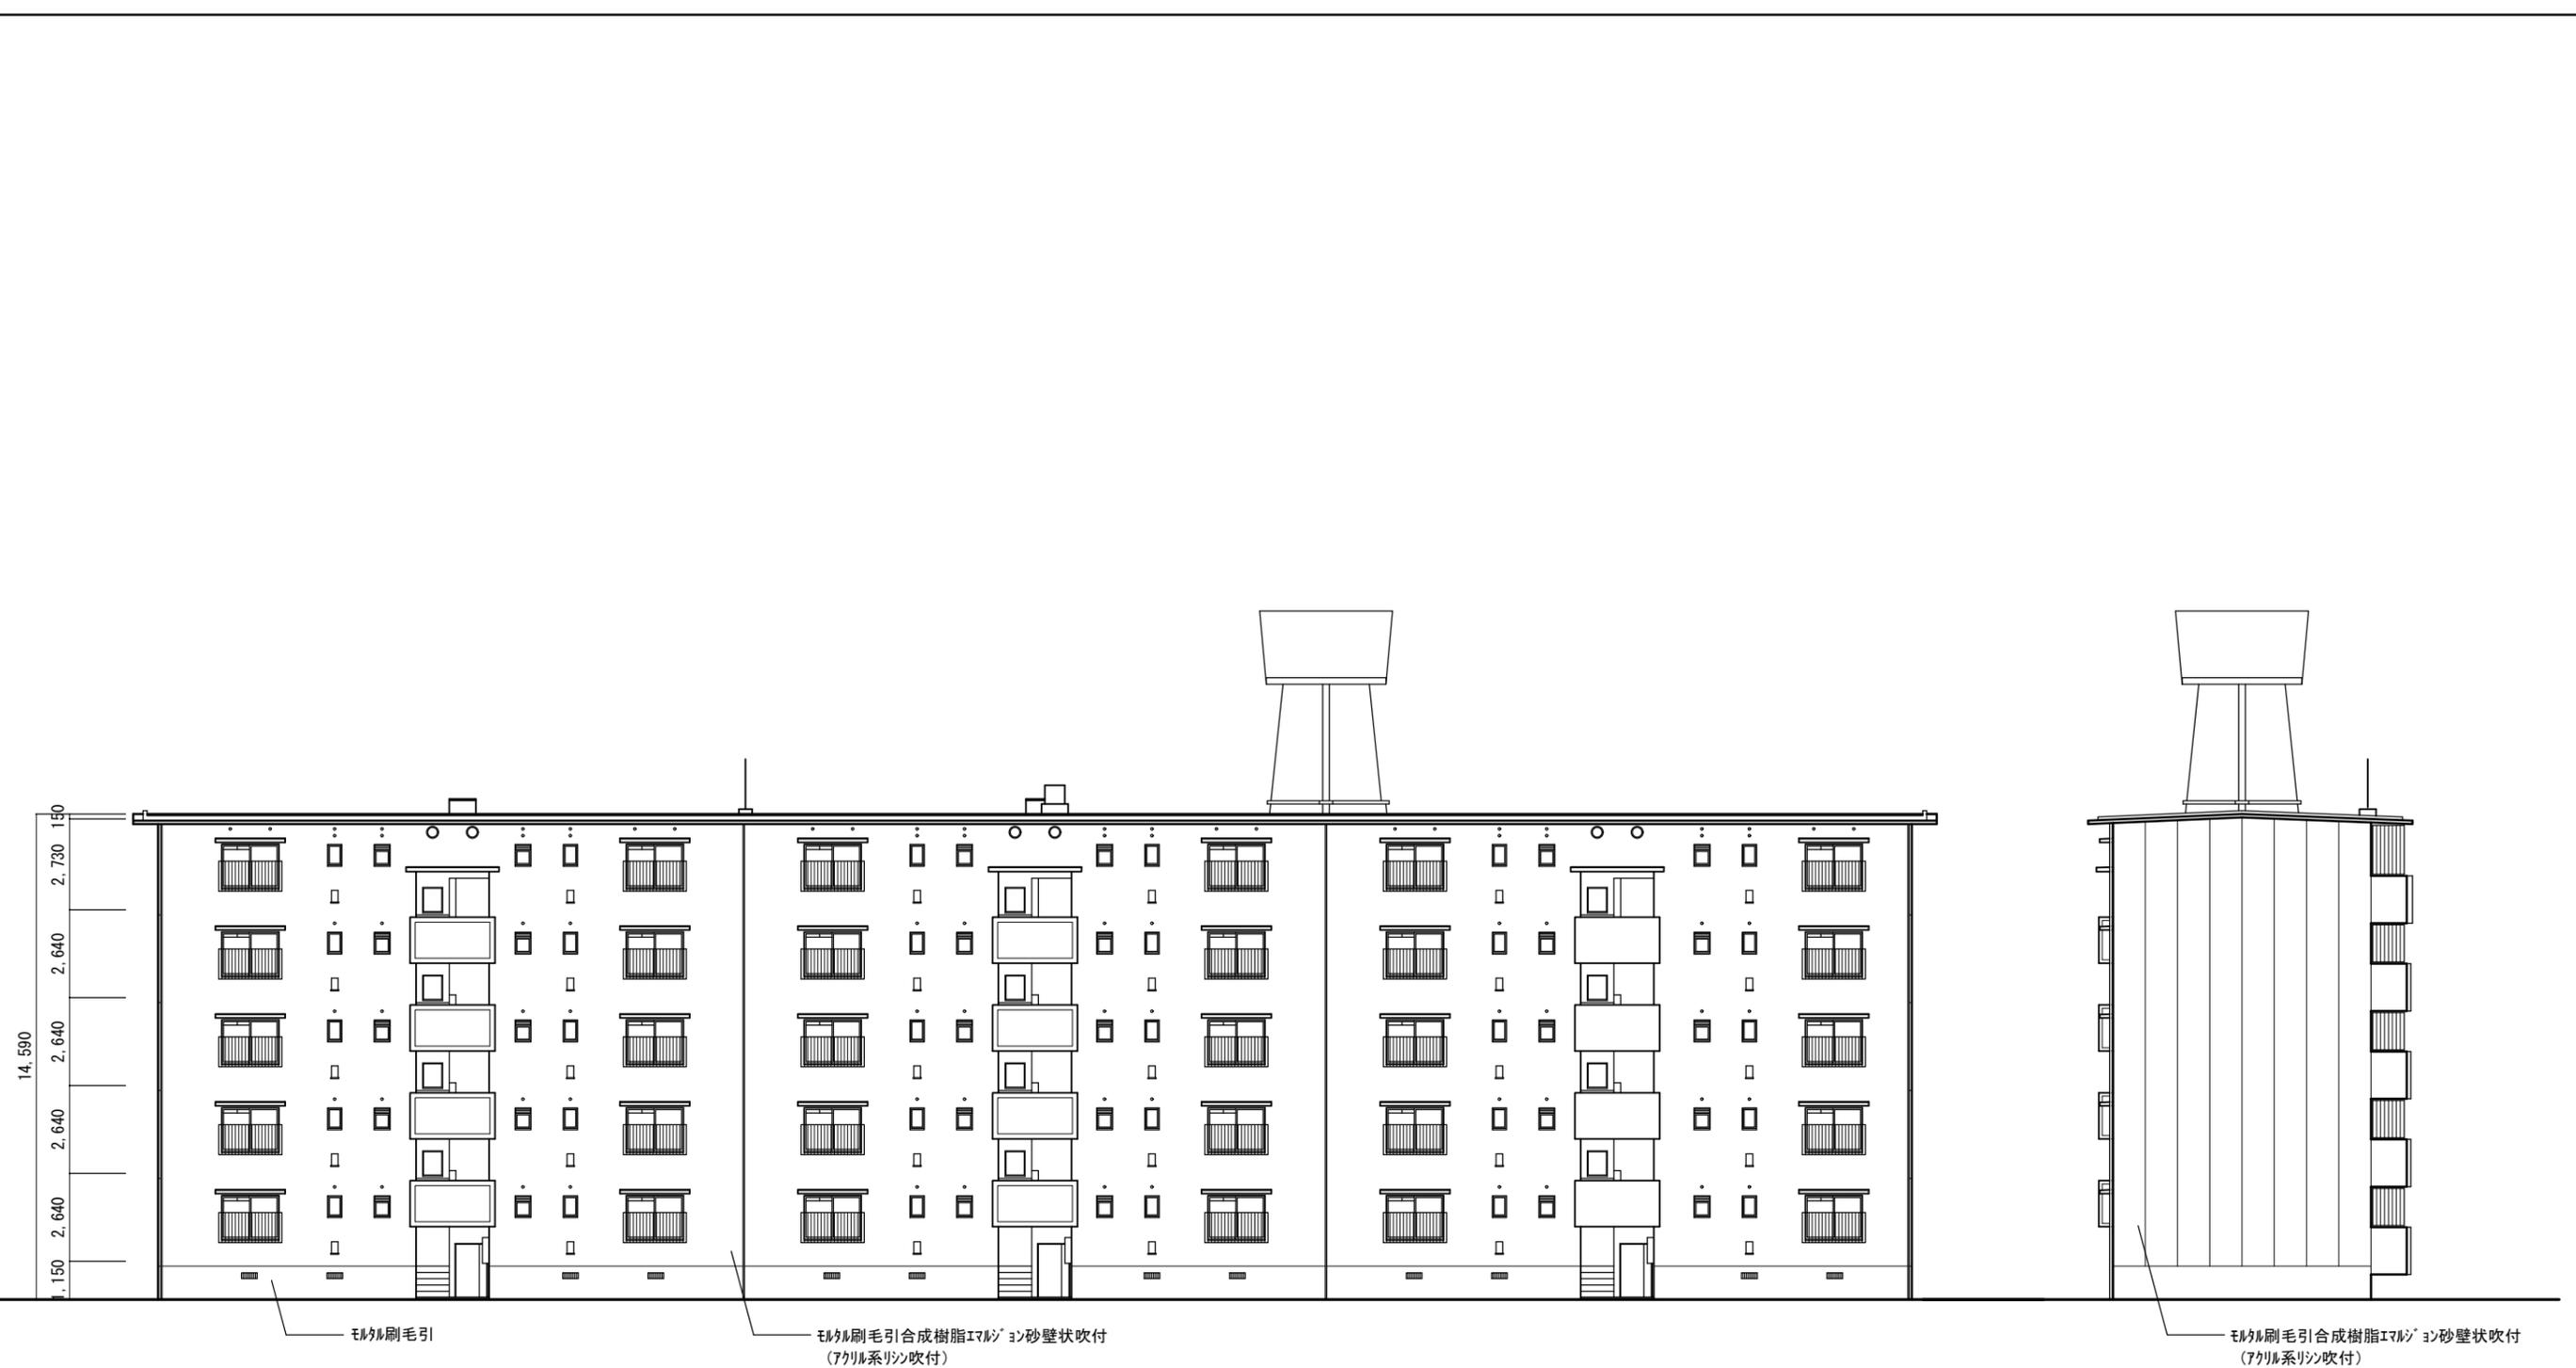

北立面図 S=1/200

西立面図 S=1/200

団地コード	216		
団地名	大窪団地 1C-1棟		
図面名	立面図(2)	縮尺	1/200
作成日	平成19年02月28日	図番	建-6

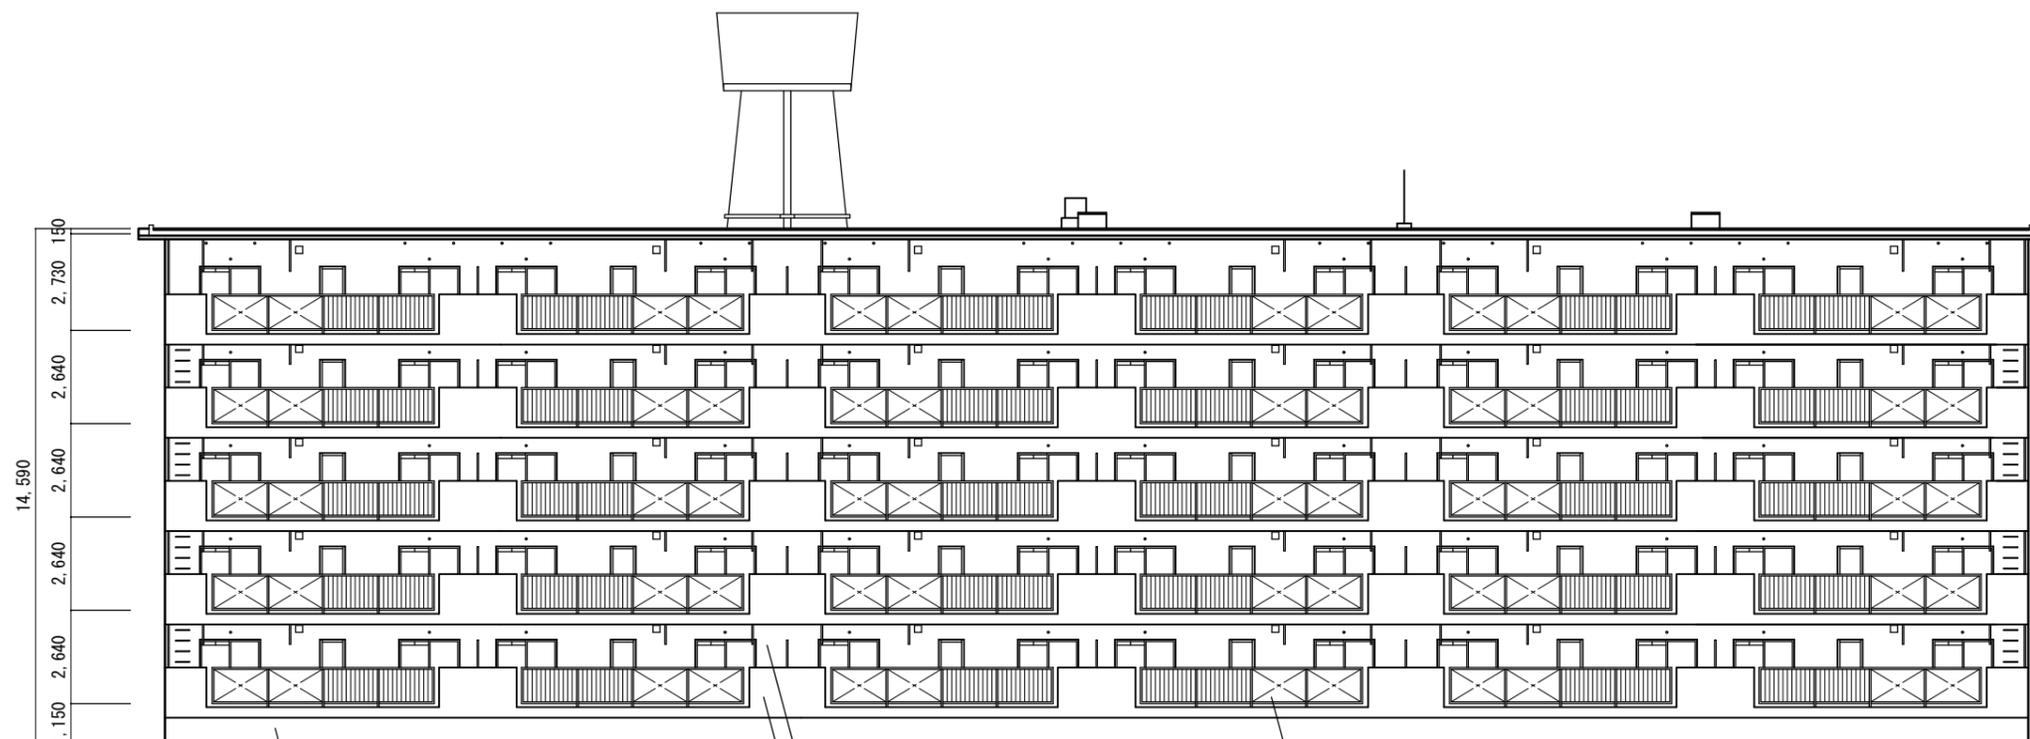


モルタル刷毛引

モルタル刷毛引合成樹脂エマルジョン砂壁状吹付  
(アクリル系リシン吹付)

目隠しカーテンパル


南立面図 S=1/200

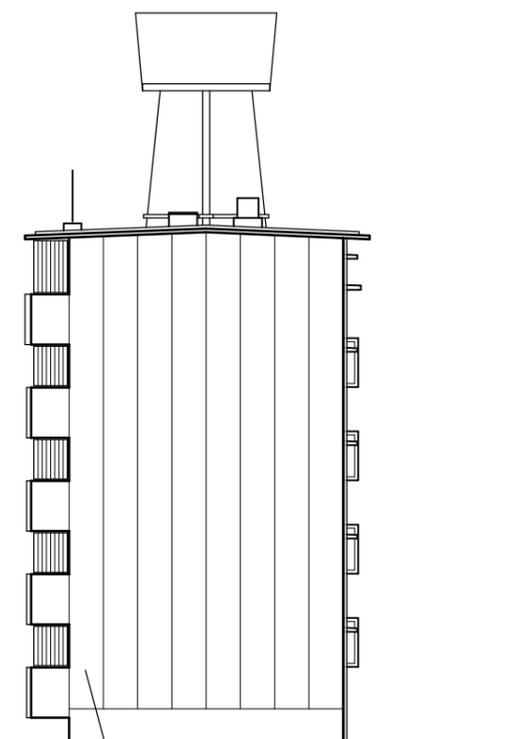


モルタル刷毛引合成樹脂エマルジョン砂壁状吹付  
(アクリル系リシン吹付)

東立面図 S=1/200

団地コード	216		
施設名	大窪団地 1C-1棟		
図面名	立面図(1)	縮尺	1/200
作成日	平成19年02月28日	図番	建-5

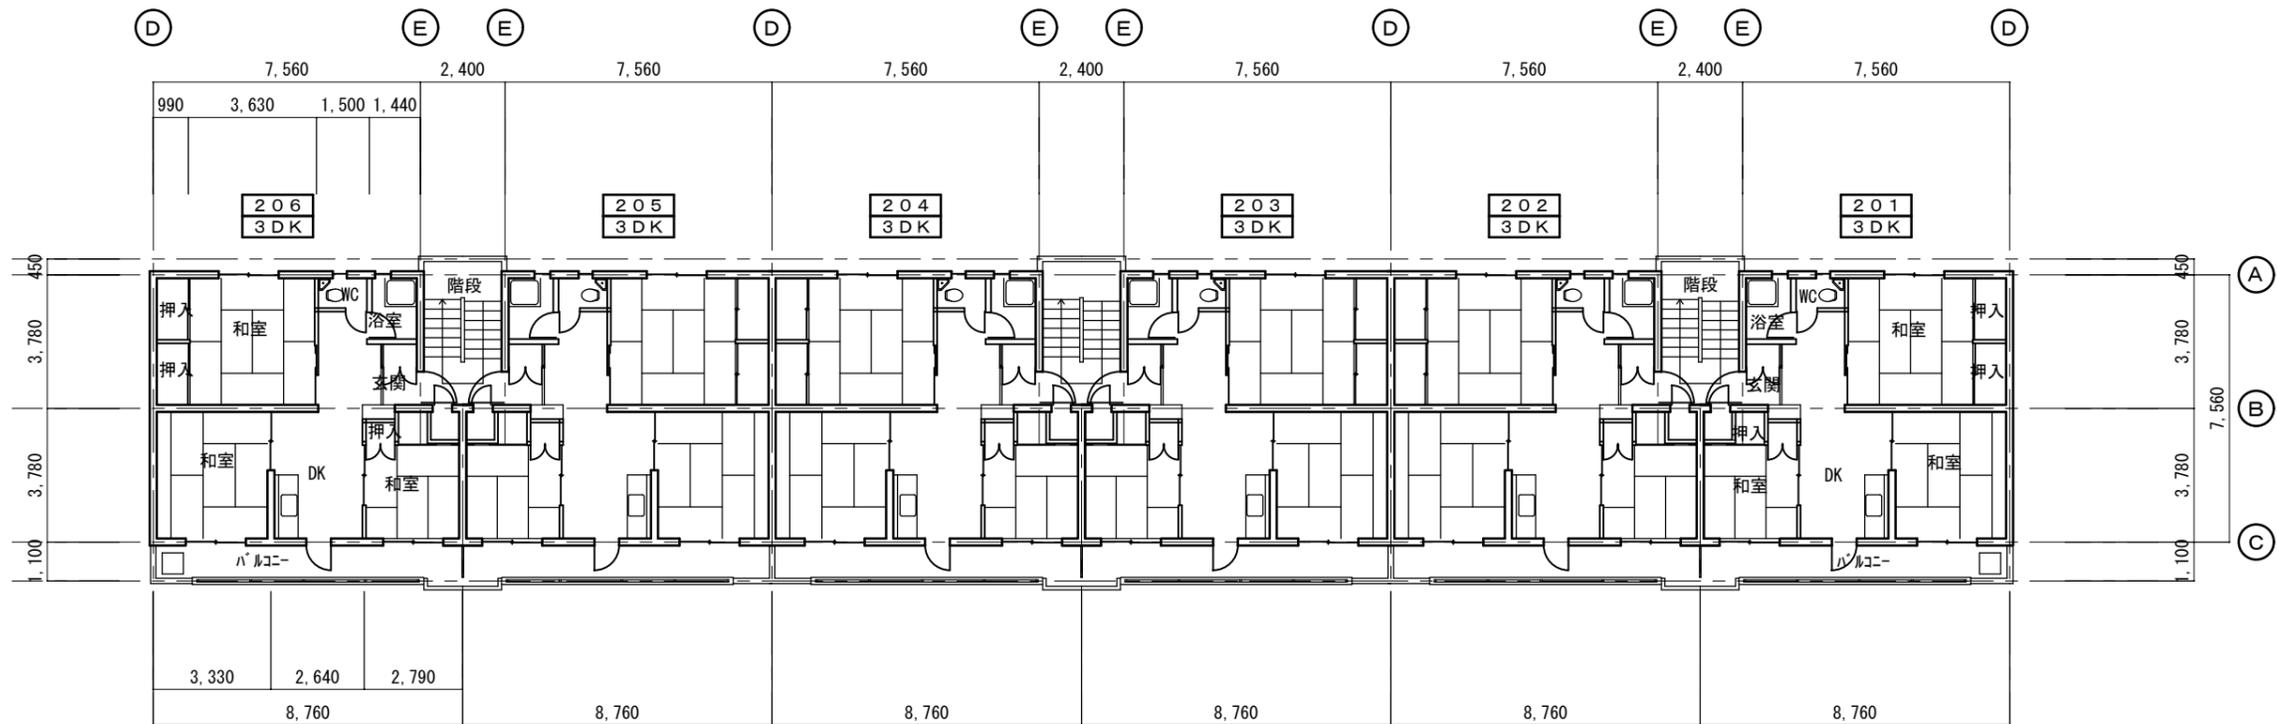


2階平面図 S=1/200

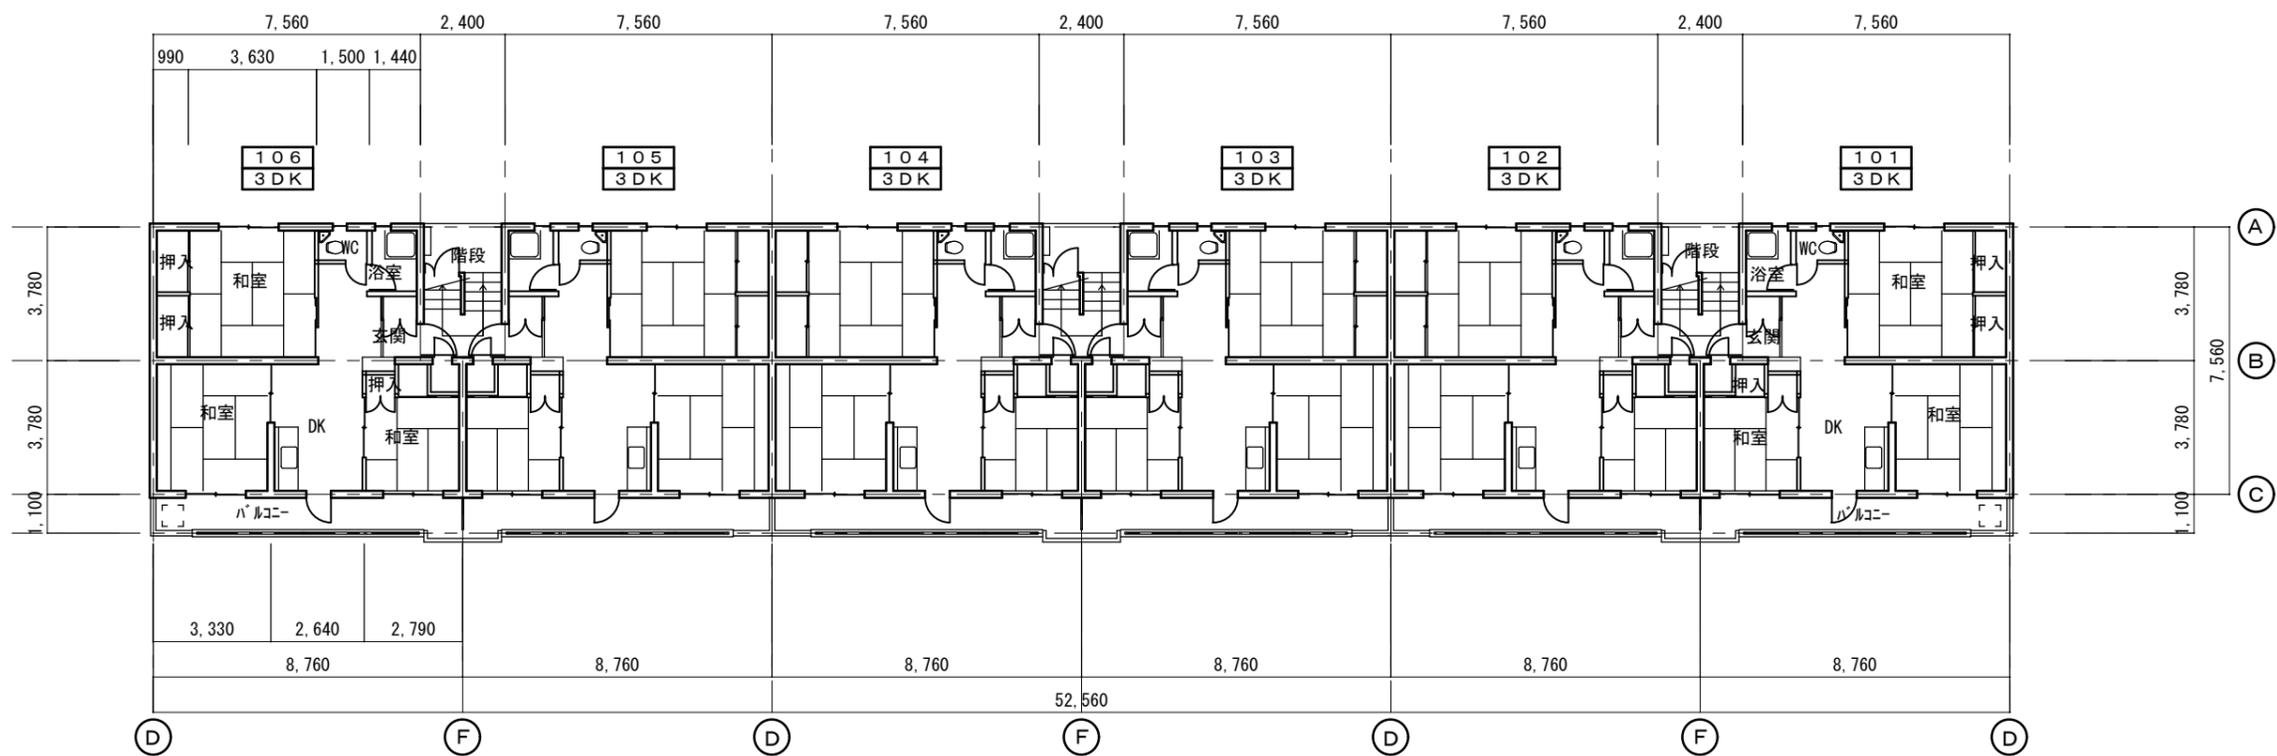


1階平面図 S=1/200

団地コード	216		
団地名	大窪団地 1C-2棟		
図面名	平面図(4)	縮尺	1/200
作成日	平成19年02月28日	図番	建-7

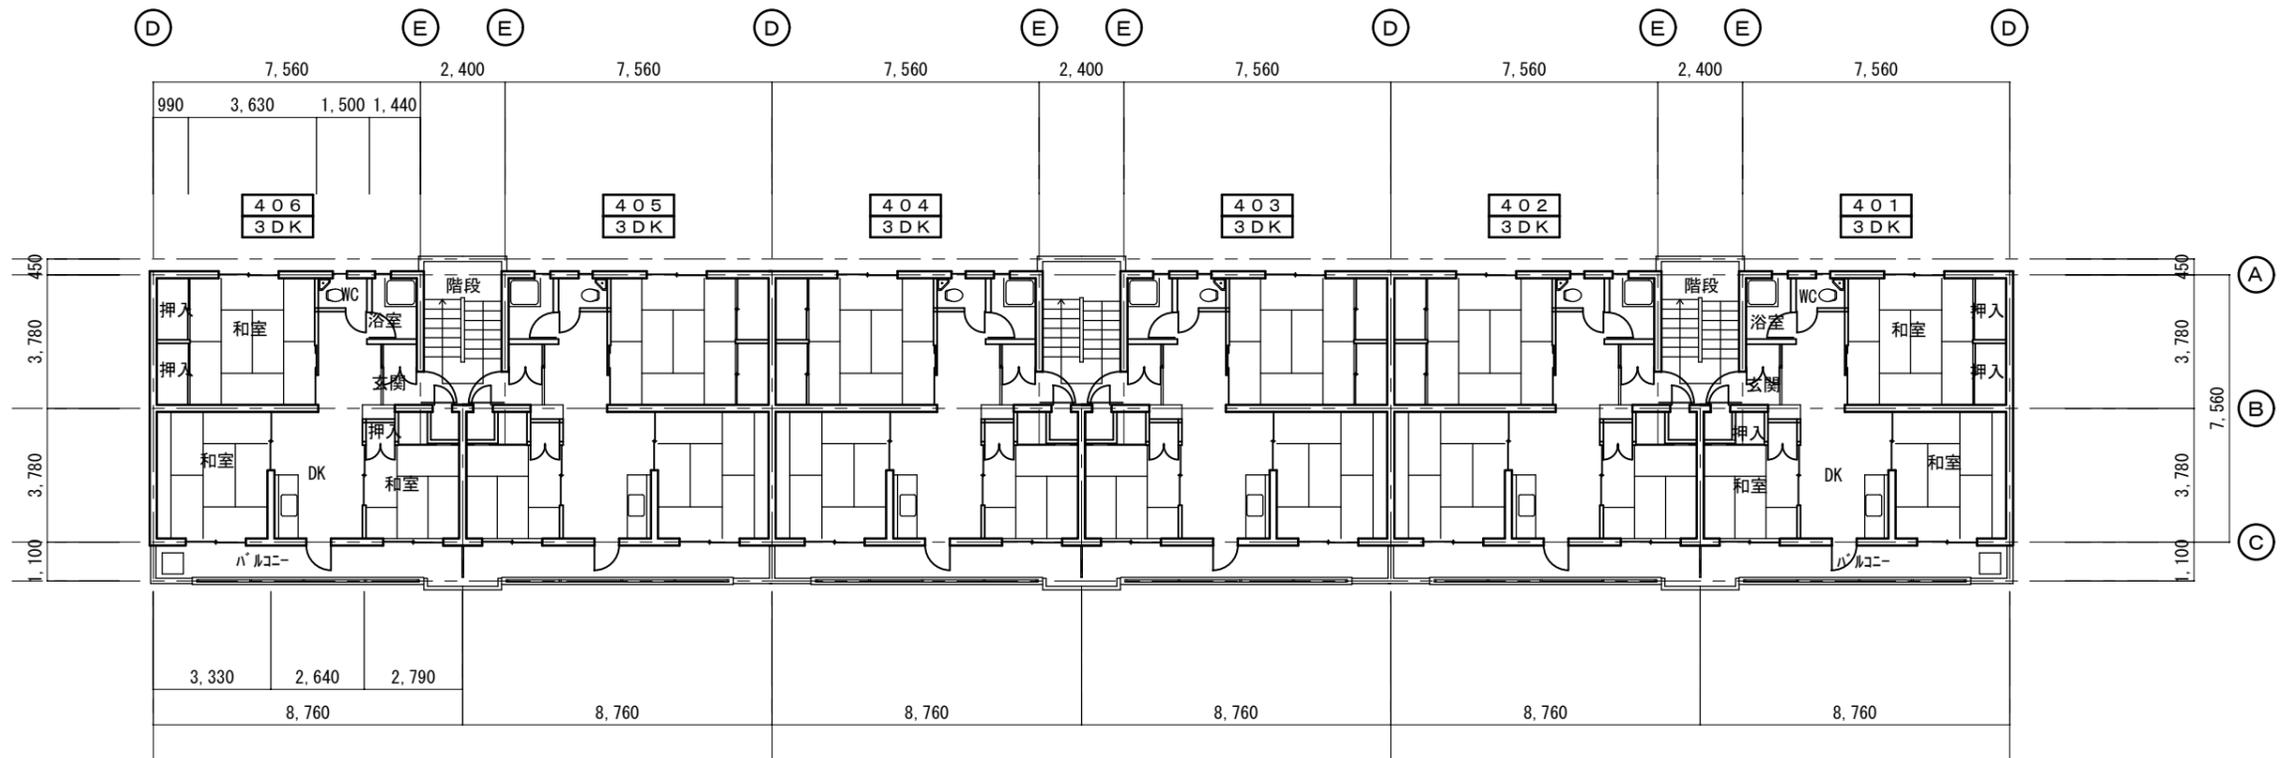


4階平面図 S=1/200

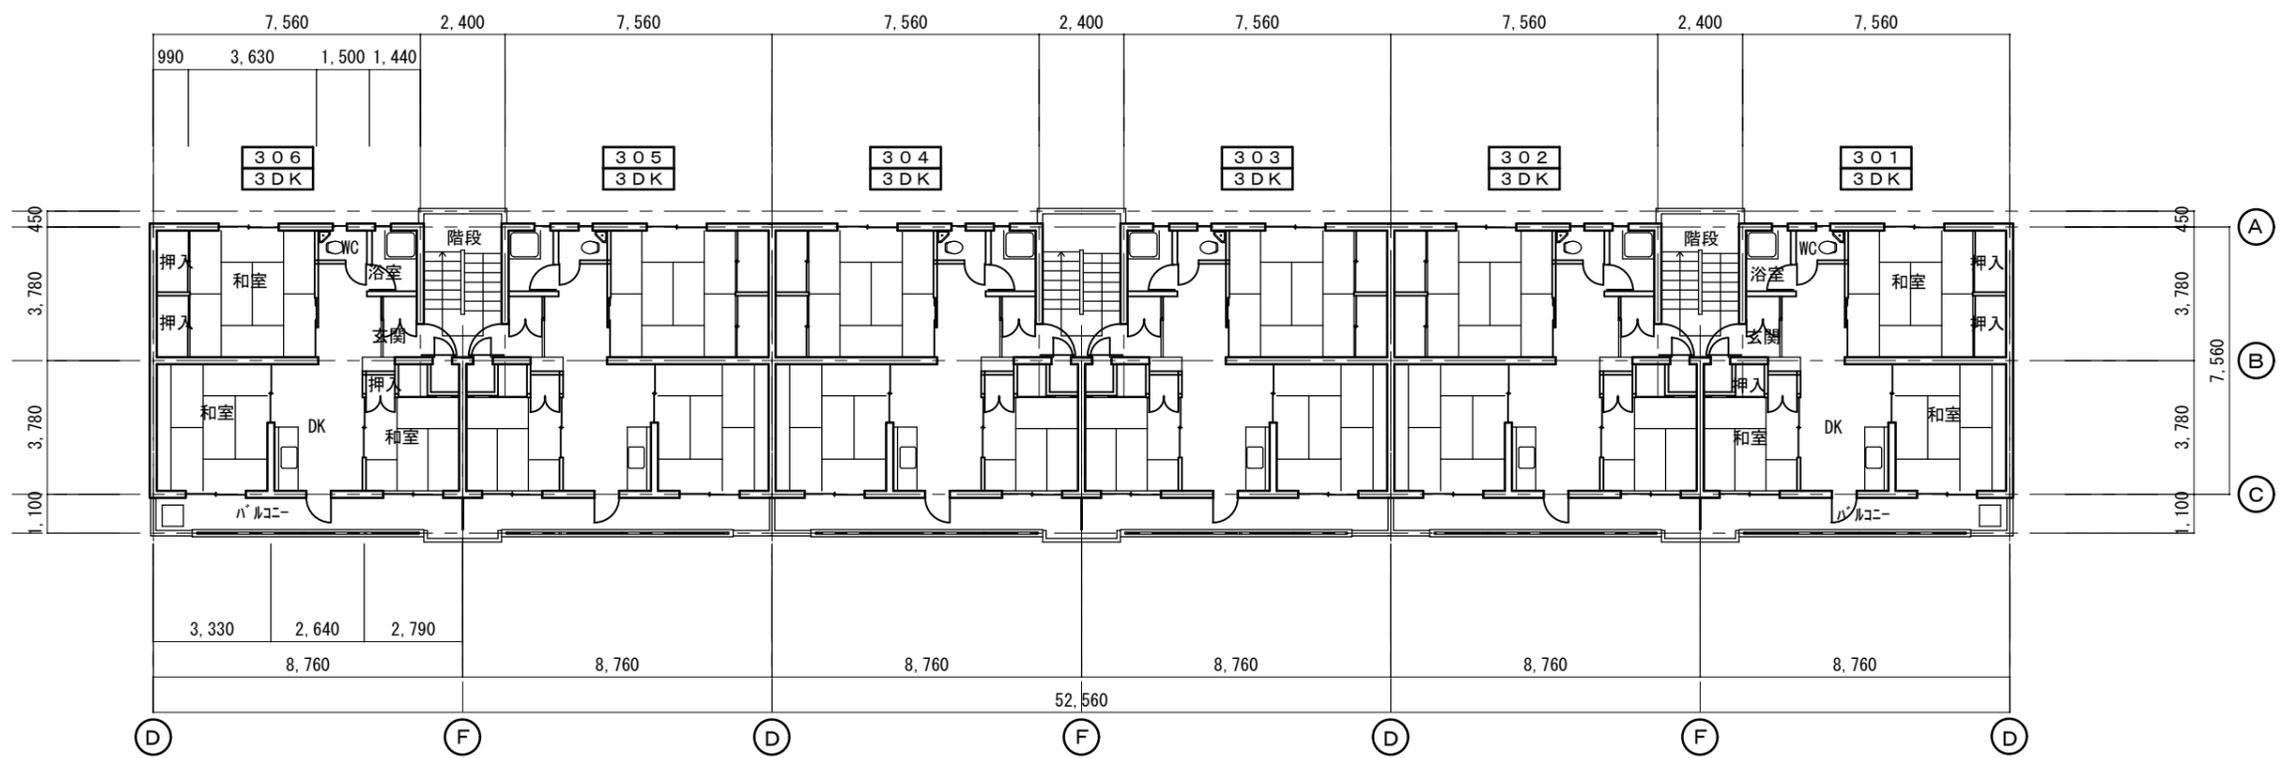


3階平面図 S=1/200

団地コード	216		
団地名	大窪団地 1C-2棟		
図面名	平面図 (5)	縮尺	1/200
作成日	平成19年02月28日	図番	建-8

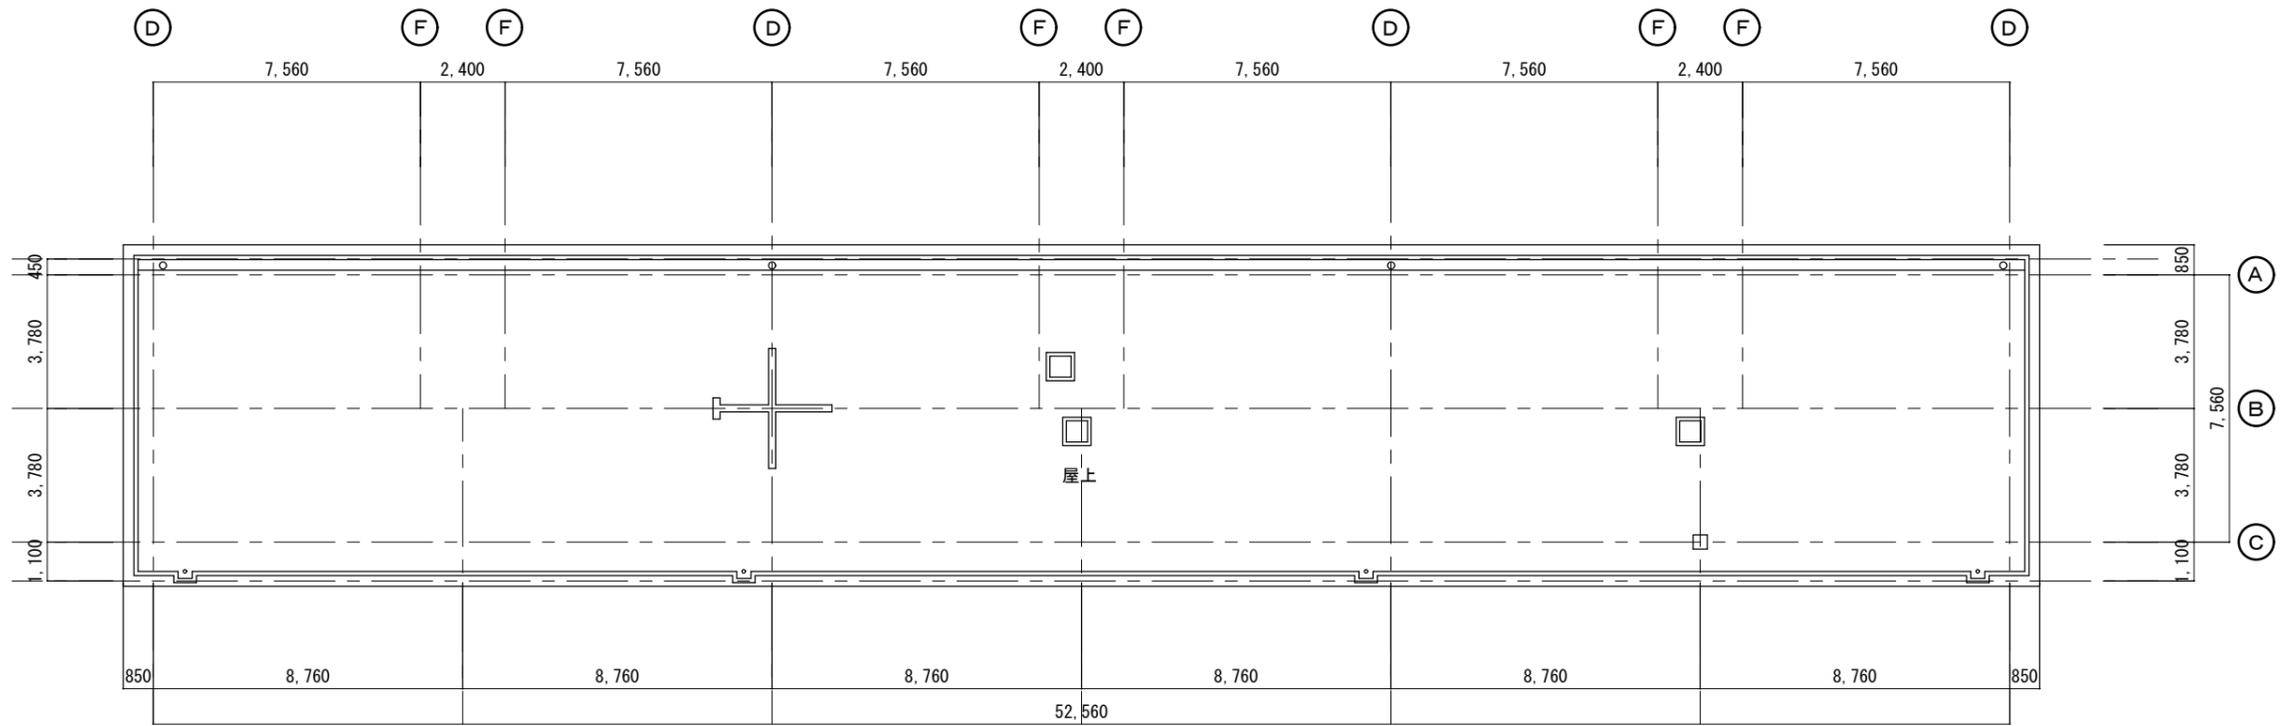


屋上平面図 S=1/200

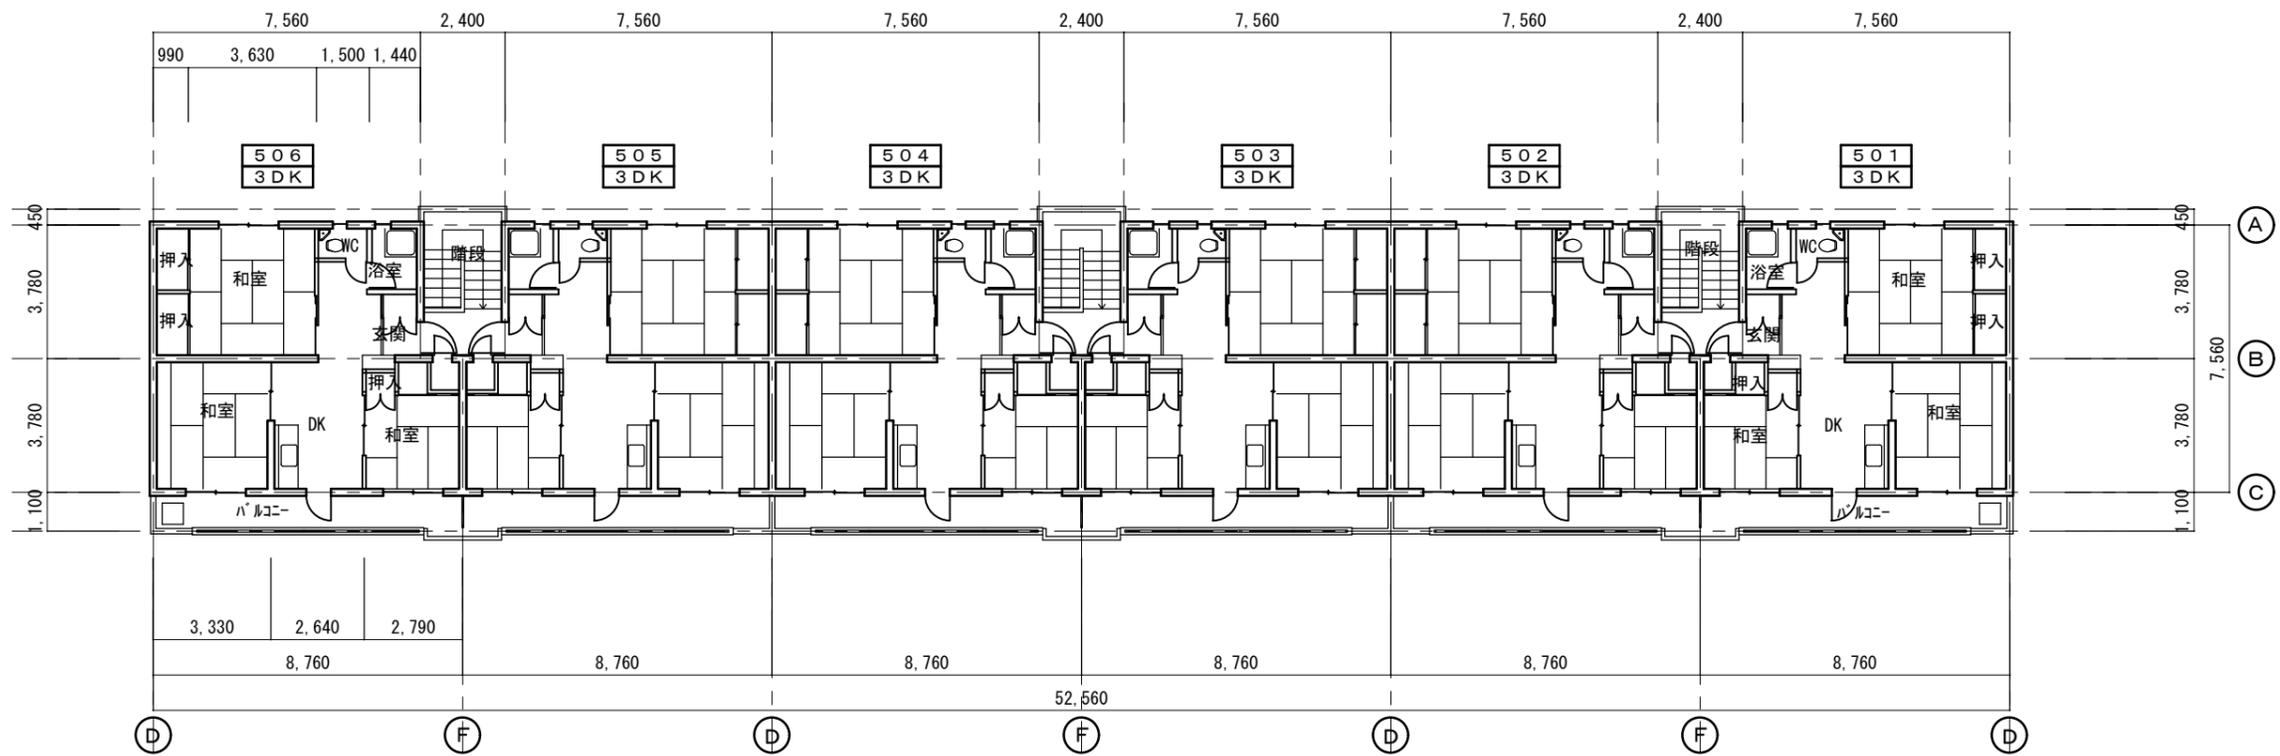

5階平面図 S=1/200

団地コード	216		
団地名	大窪団地 1C-2棟		
図面名	平面図 (6)	縮尺	1/200
作成日	平成19年02月28日	図番	建-9

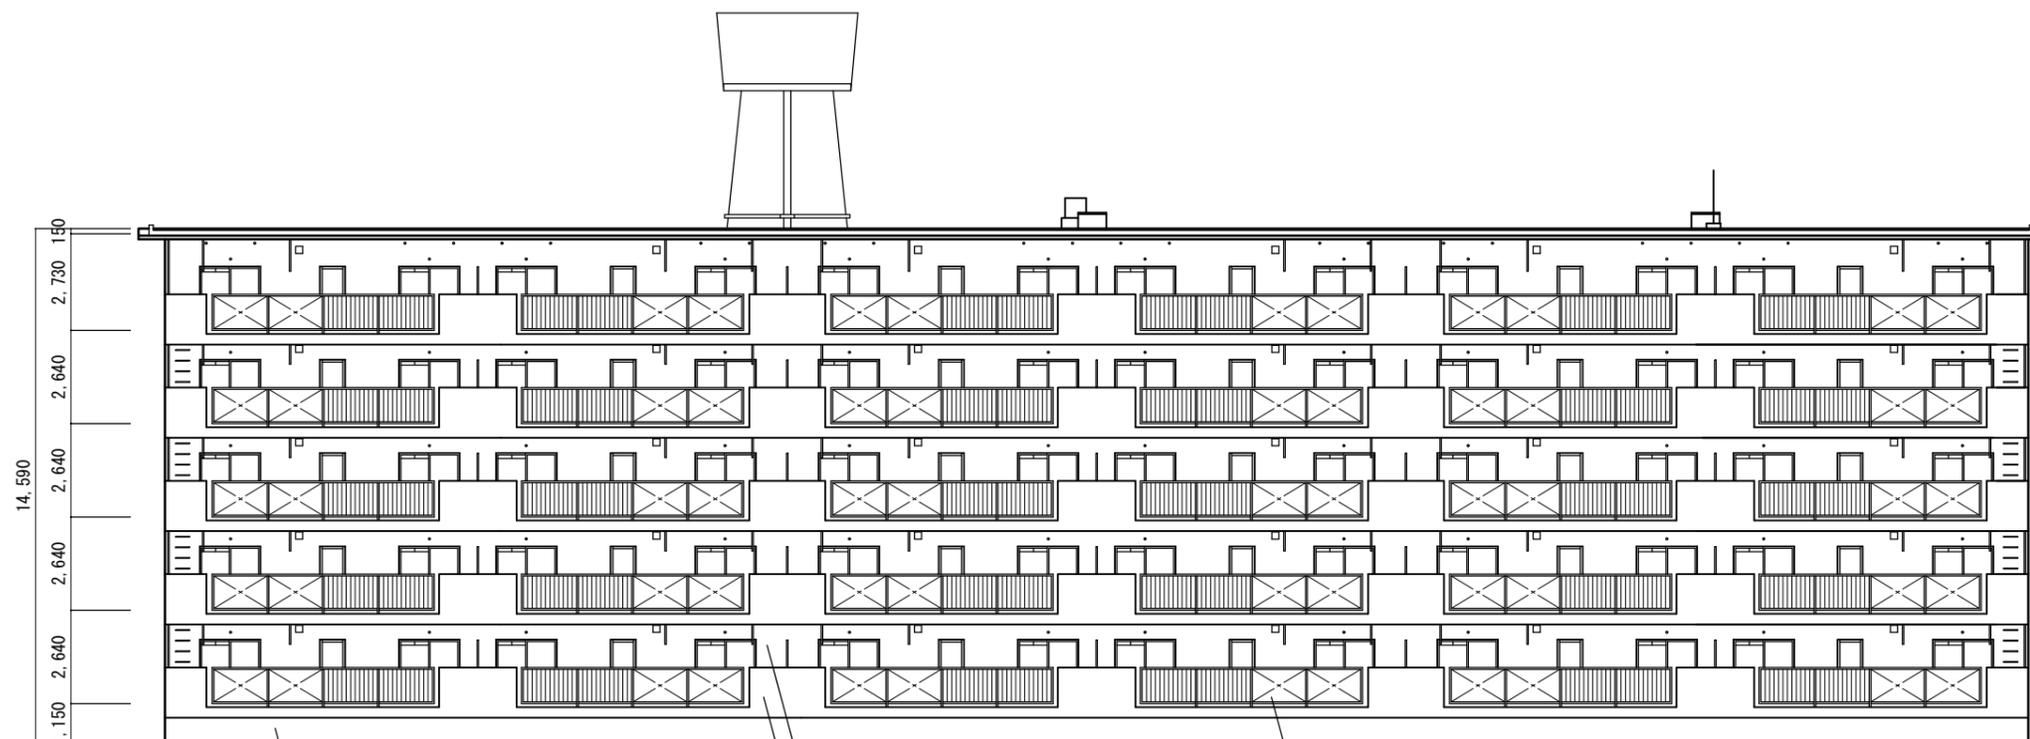


モルタル刷毛引

モルタル刷毛引合成樹脂エマルジョン砂壁状吹付  
(アクリル系リシン吹付)

目隠しカーテンパル


南立面図 S=1/200

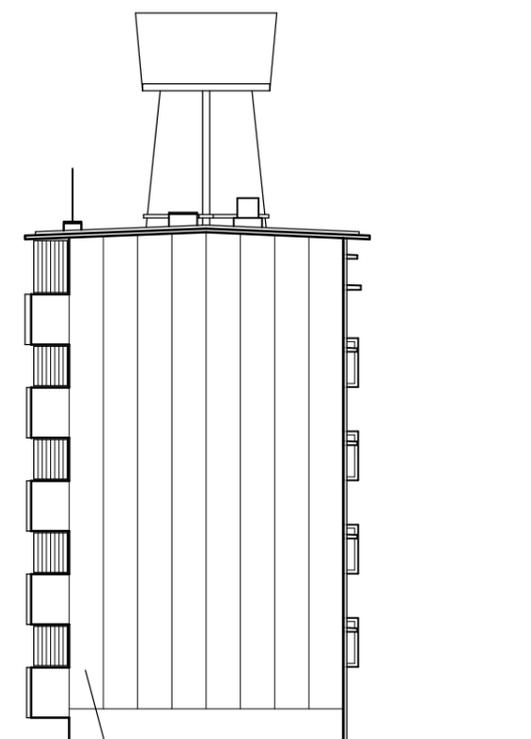

モルタル刷毛引合成樹脂エマルジョン砂壁状吹付  
(アクリル系リシン吹付)

東立面図 S=1/200


団地コード	216		
団地名	大窪団地 1C-2棟		
図面名	立面図(3)	縮尺	1/200
作成日	平成19年02月28日	図番	建-10

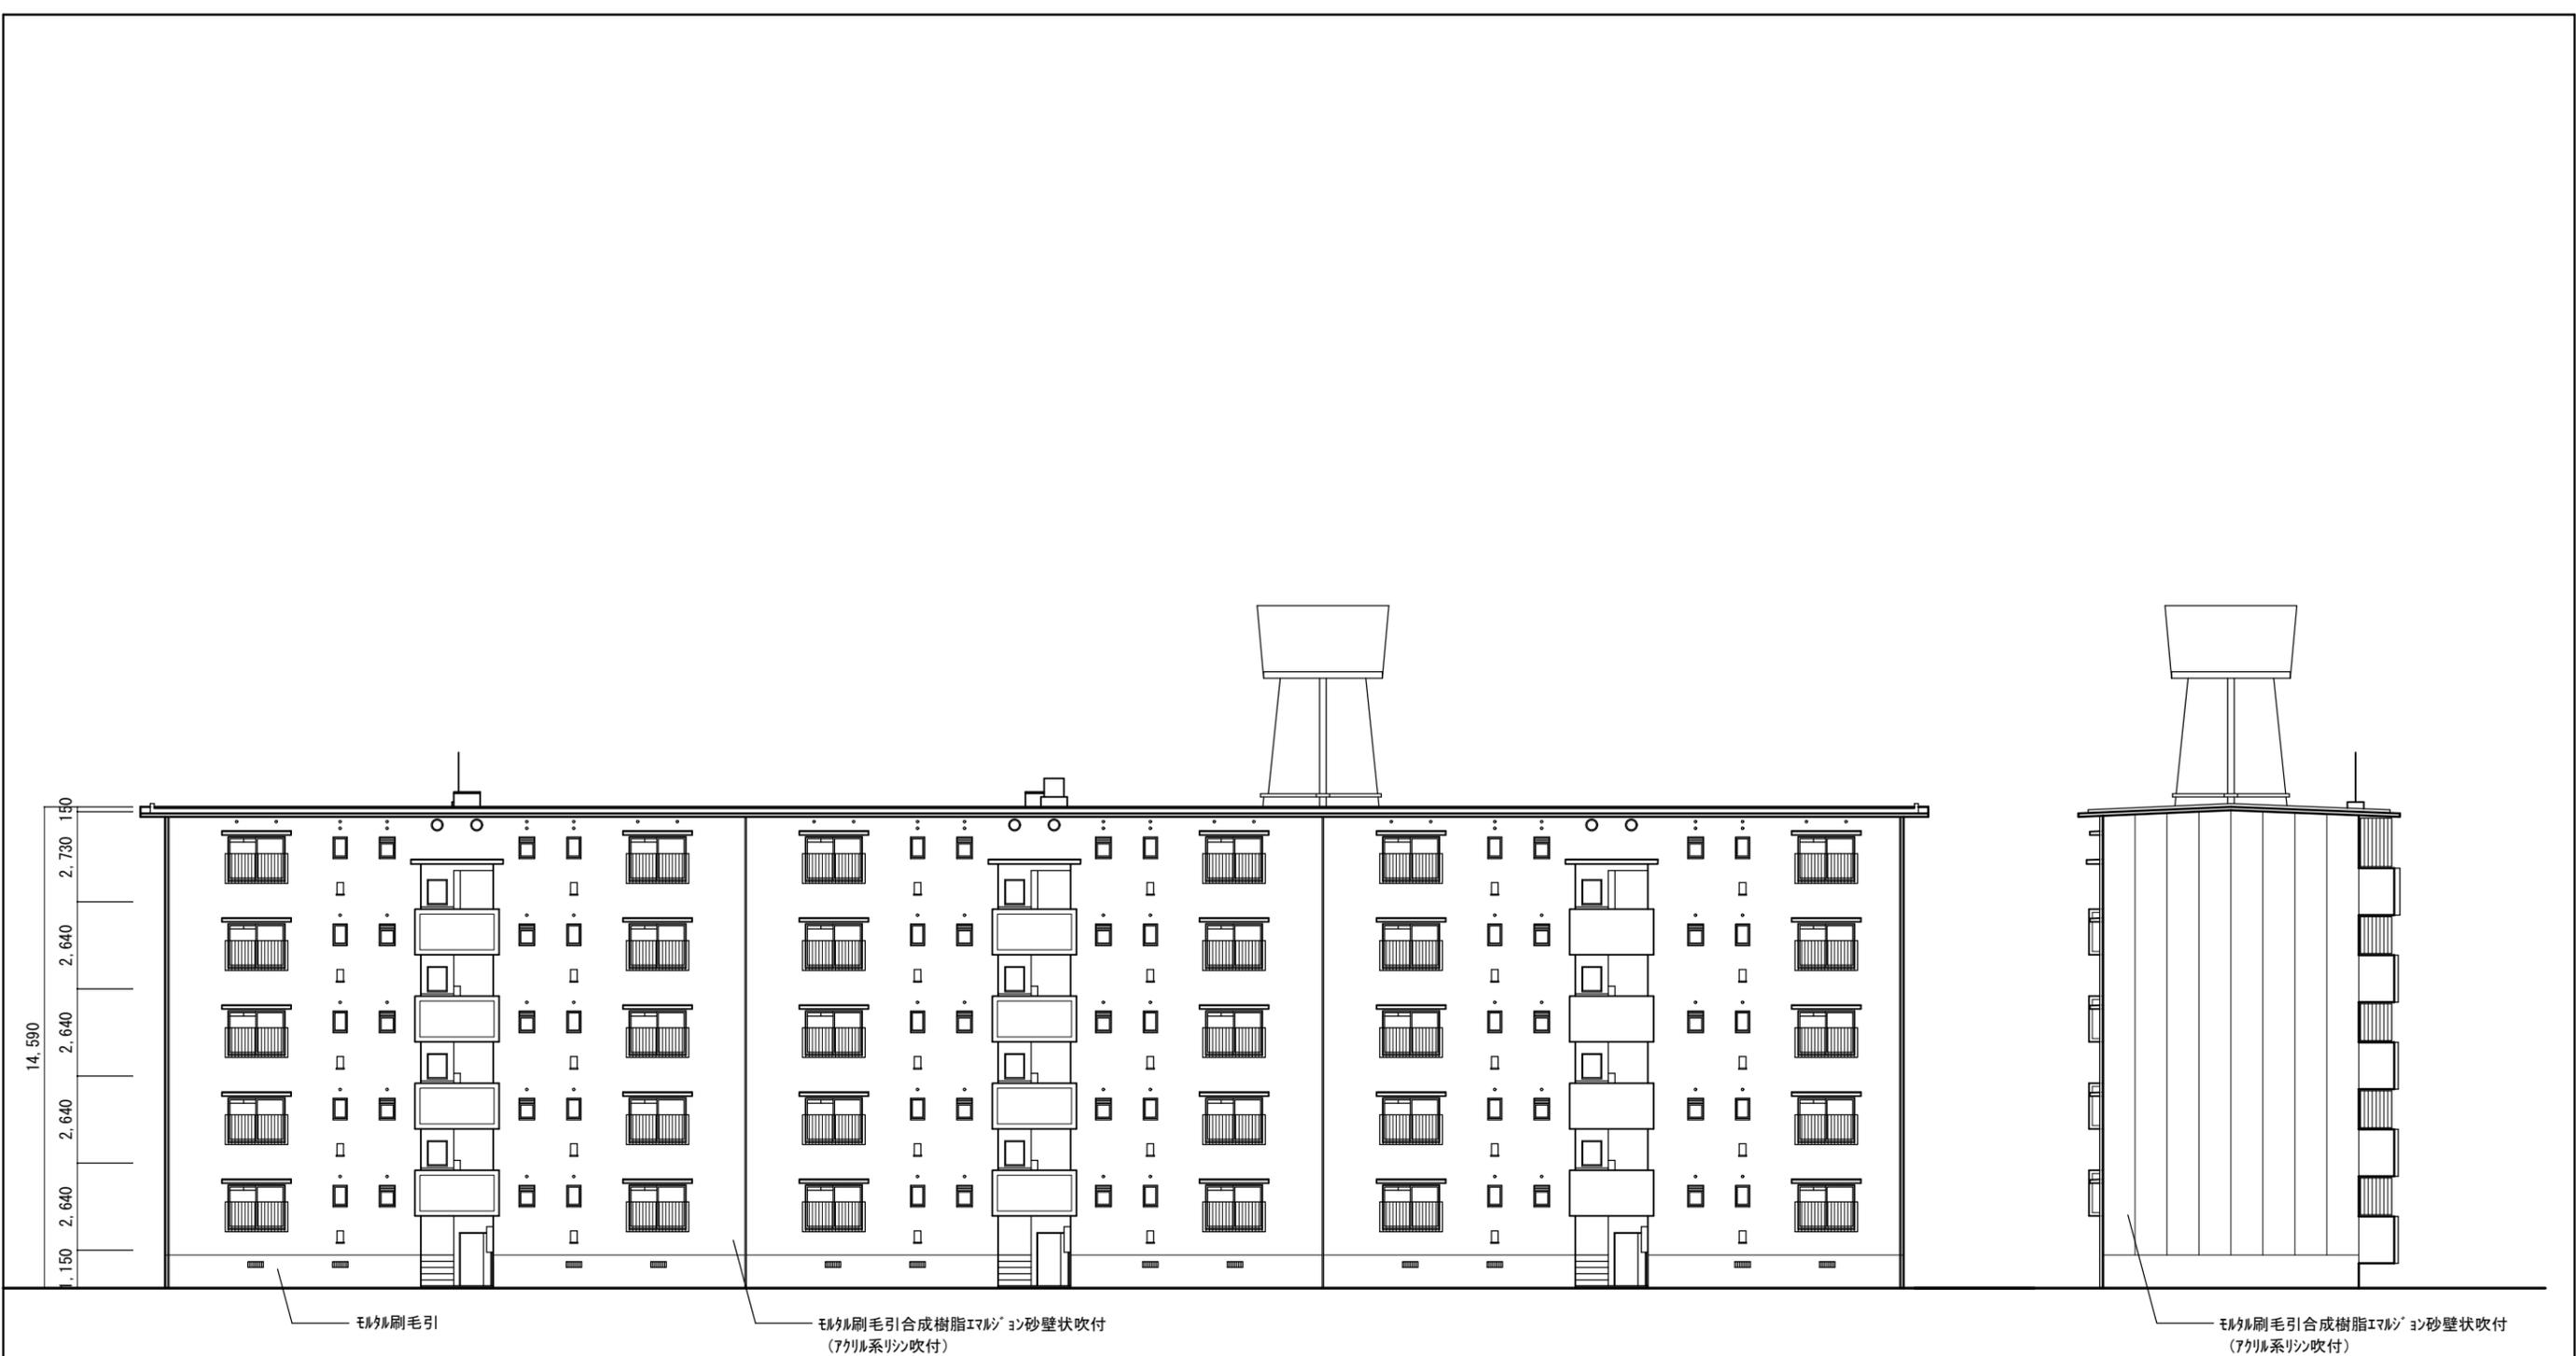


北立面図 S=1/200

西立面図 S=1/200

団地コード	216		
団地名	大窪団地 1C-2棟		
図面名	立面図(4)	縮尺	1/200
作成日	平成19年02月28日	図番	建-11

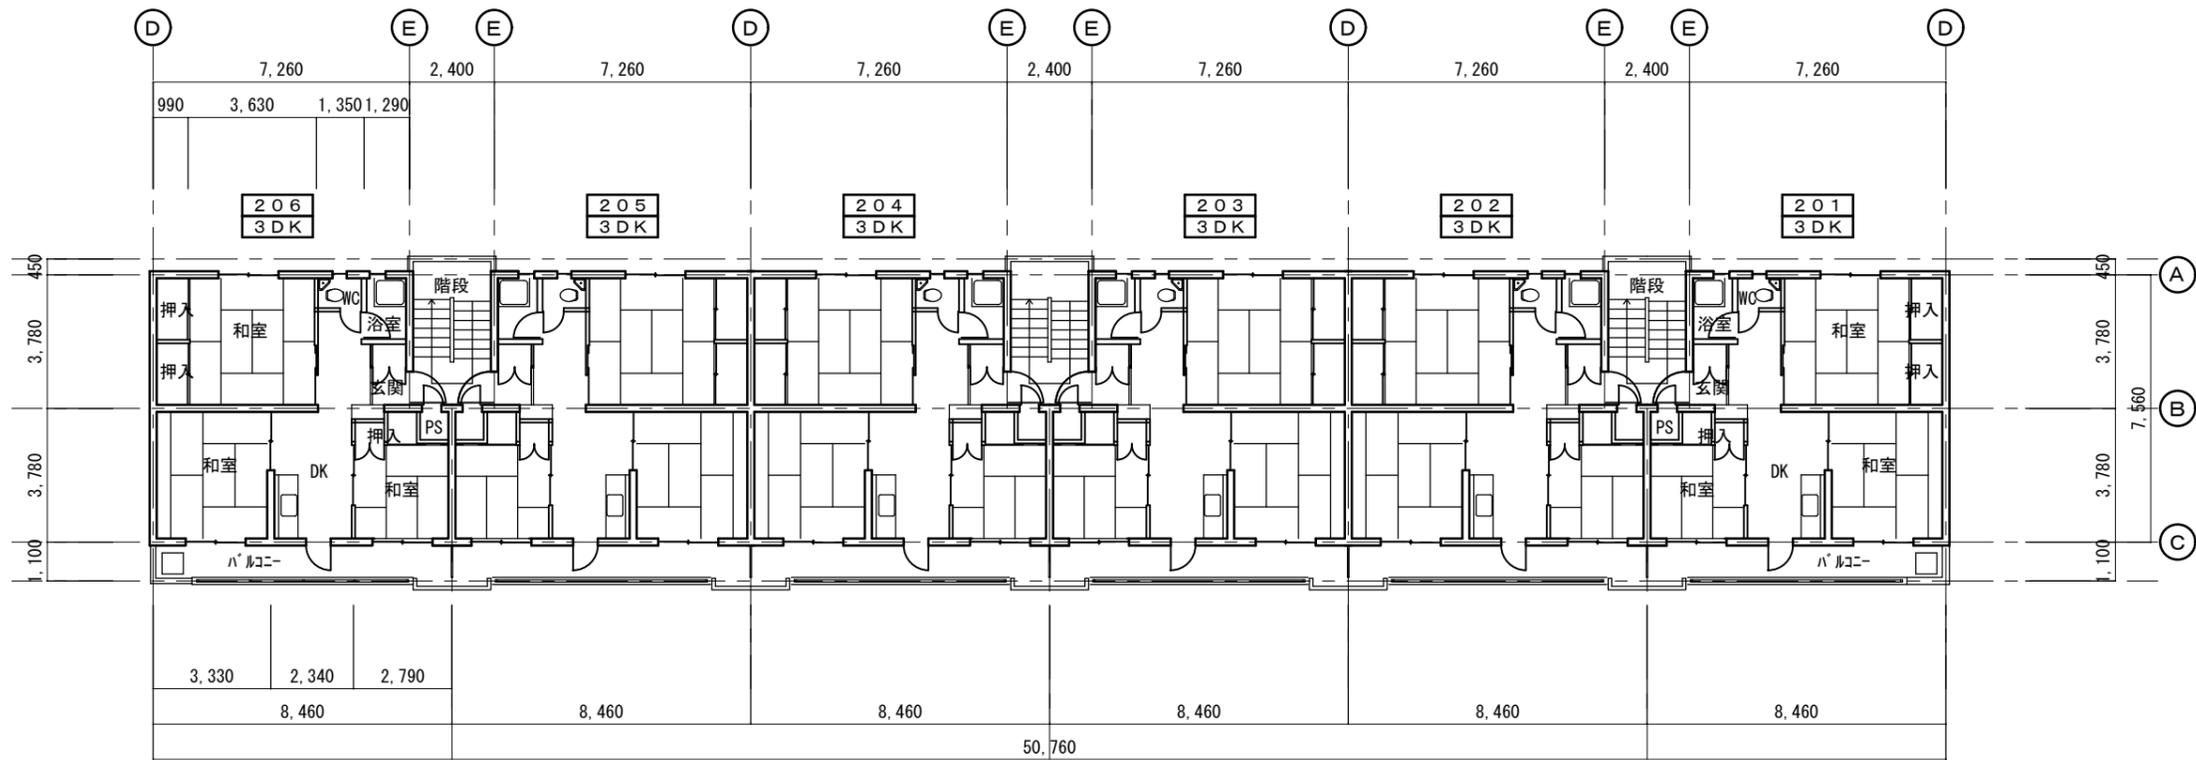


2階平面図 S=1/200

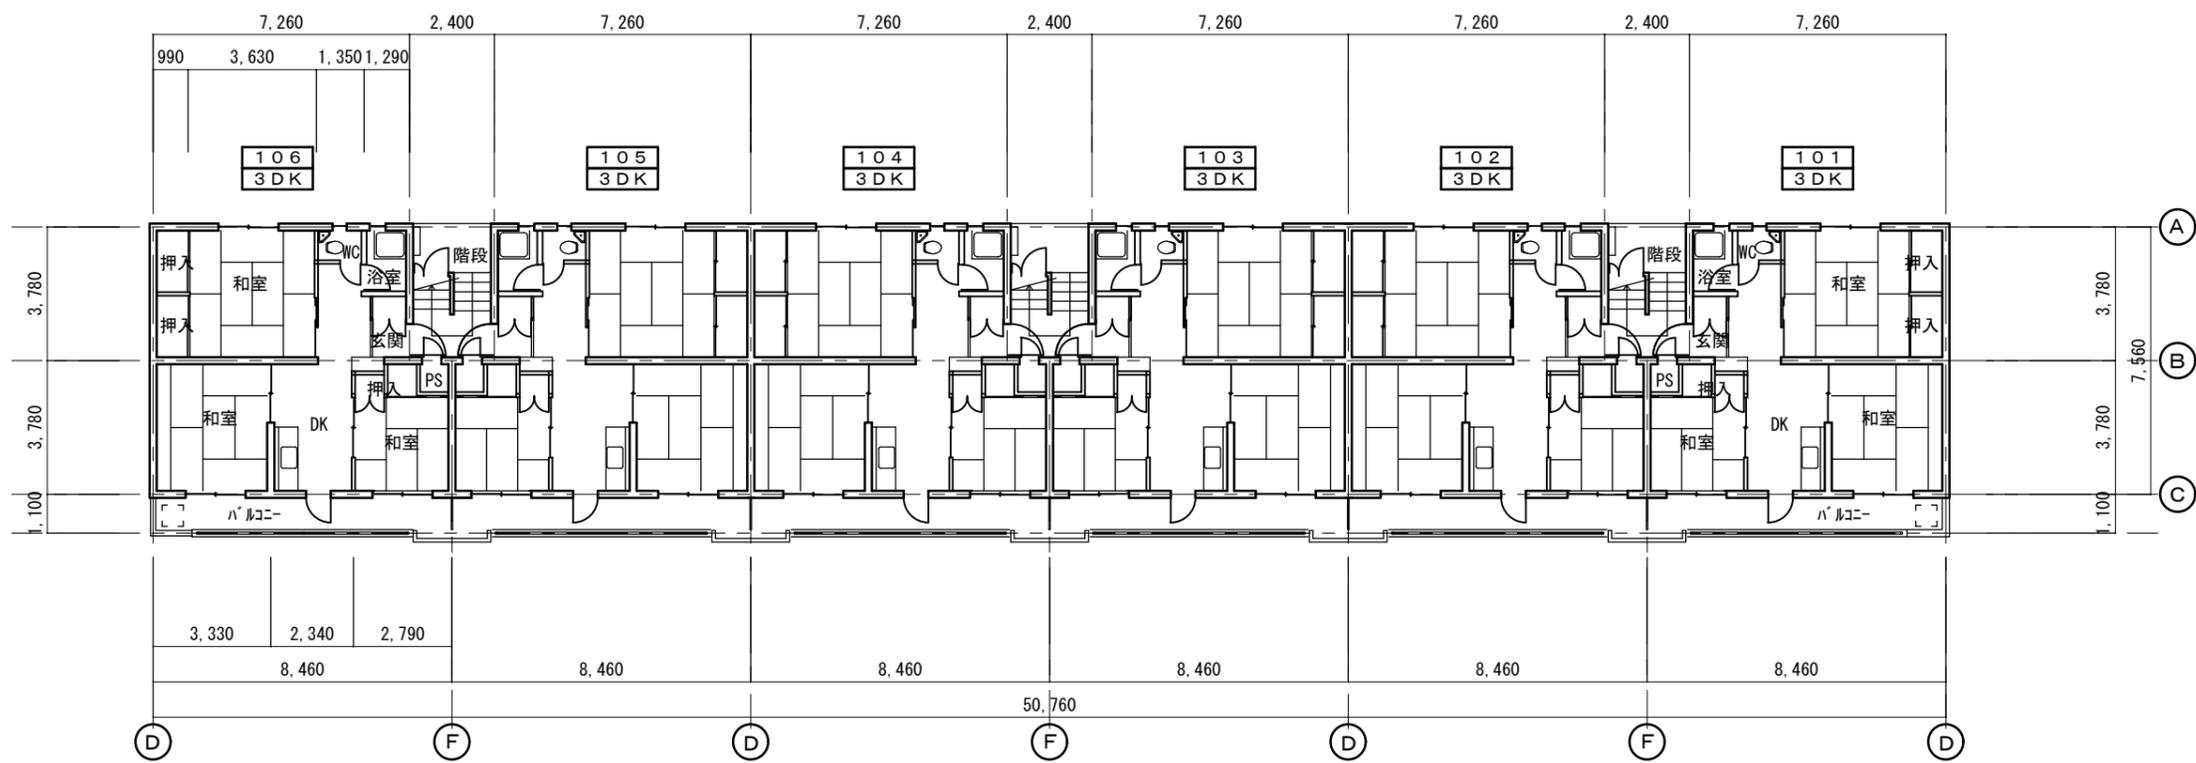


1階平面図 S=1/200

団地コード	216		
団地名	大窪団地 2C-1棟		
図面名	平面図(7)	縮尺	1/200
作成日	平成19年02月28日	図番	建-12

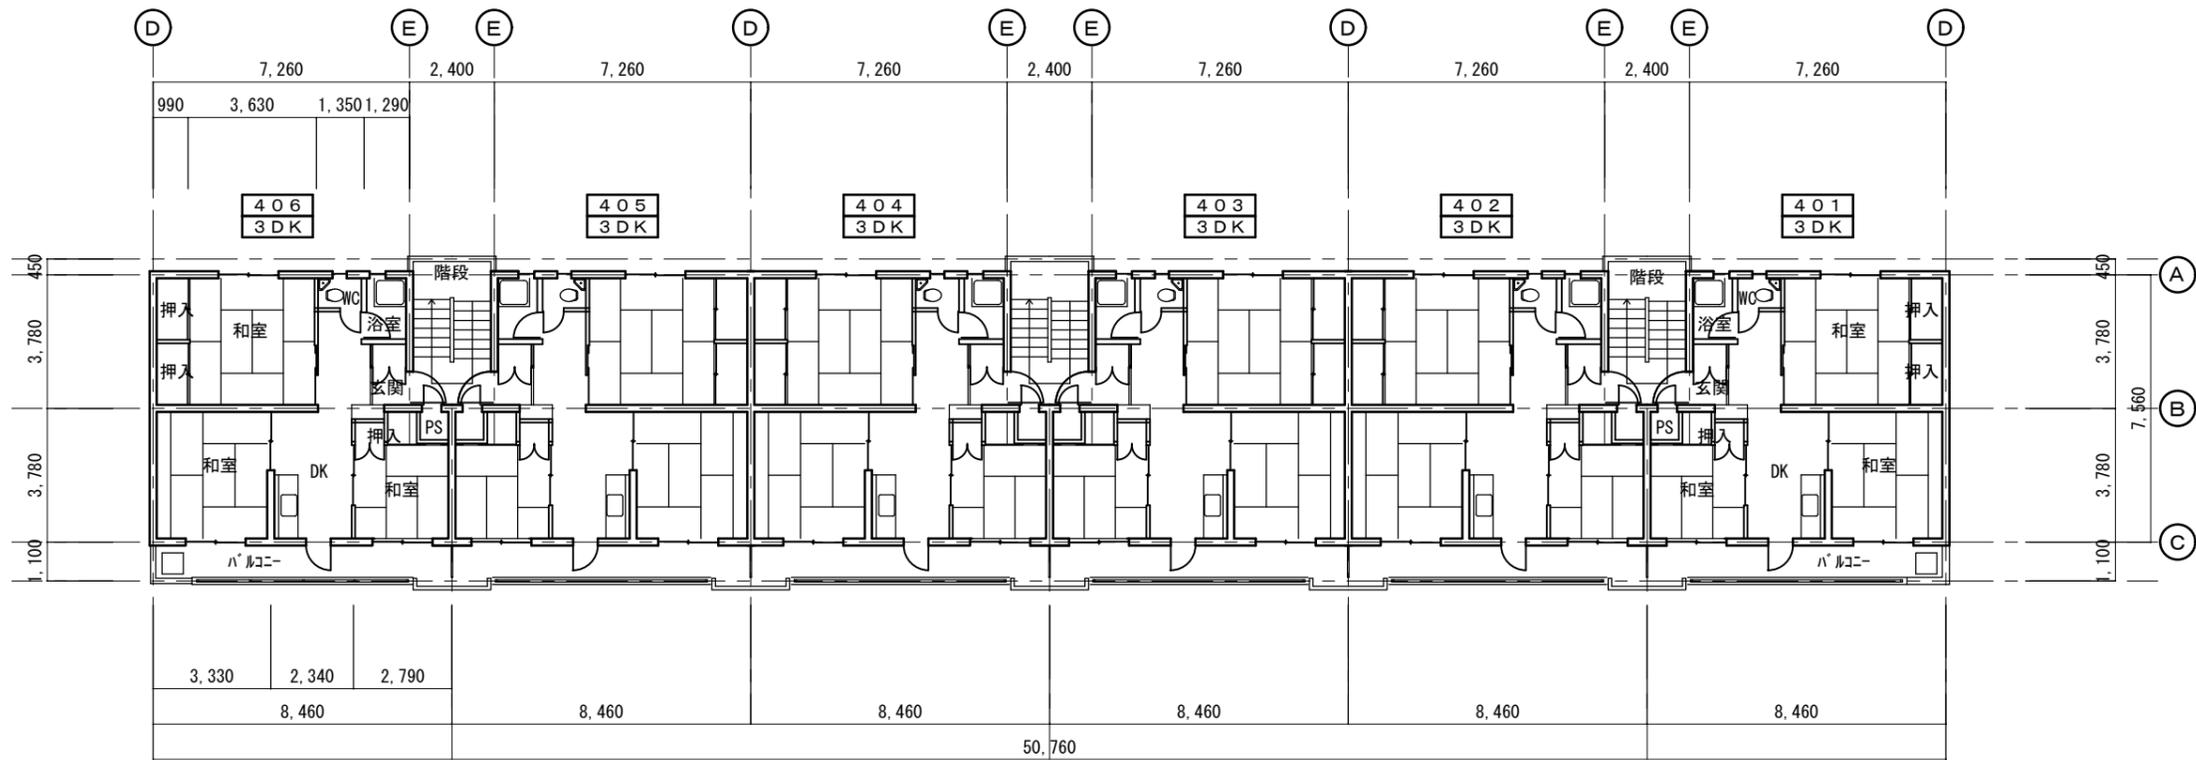


4階平面図 S=1/200

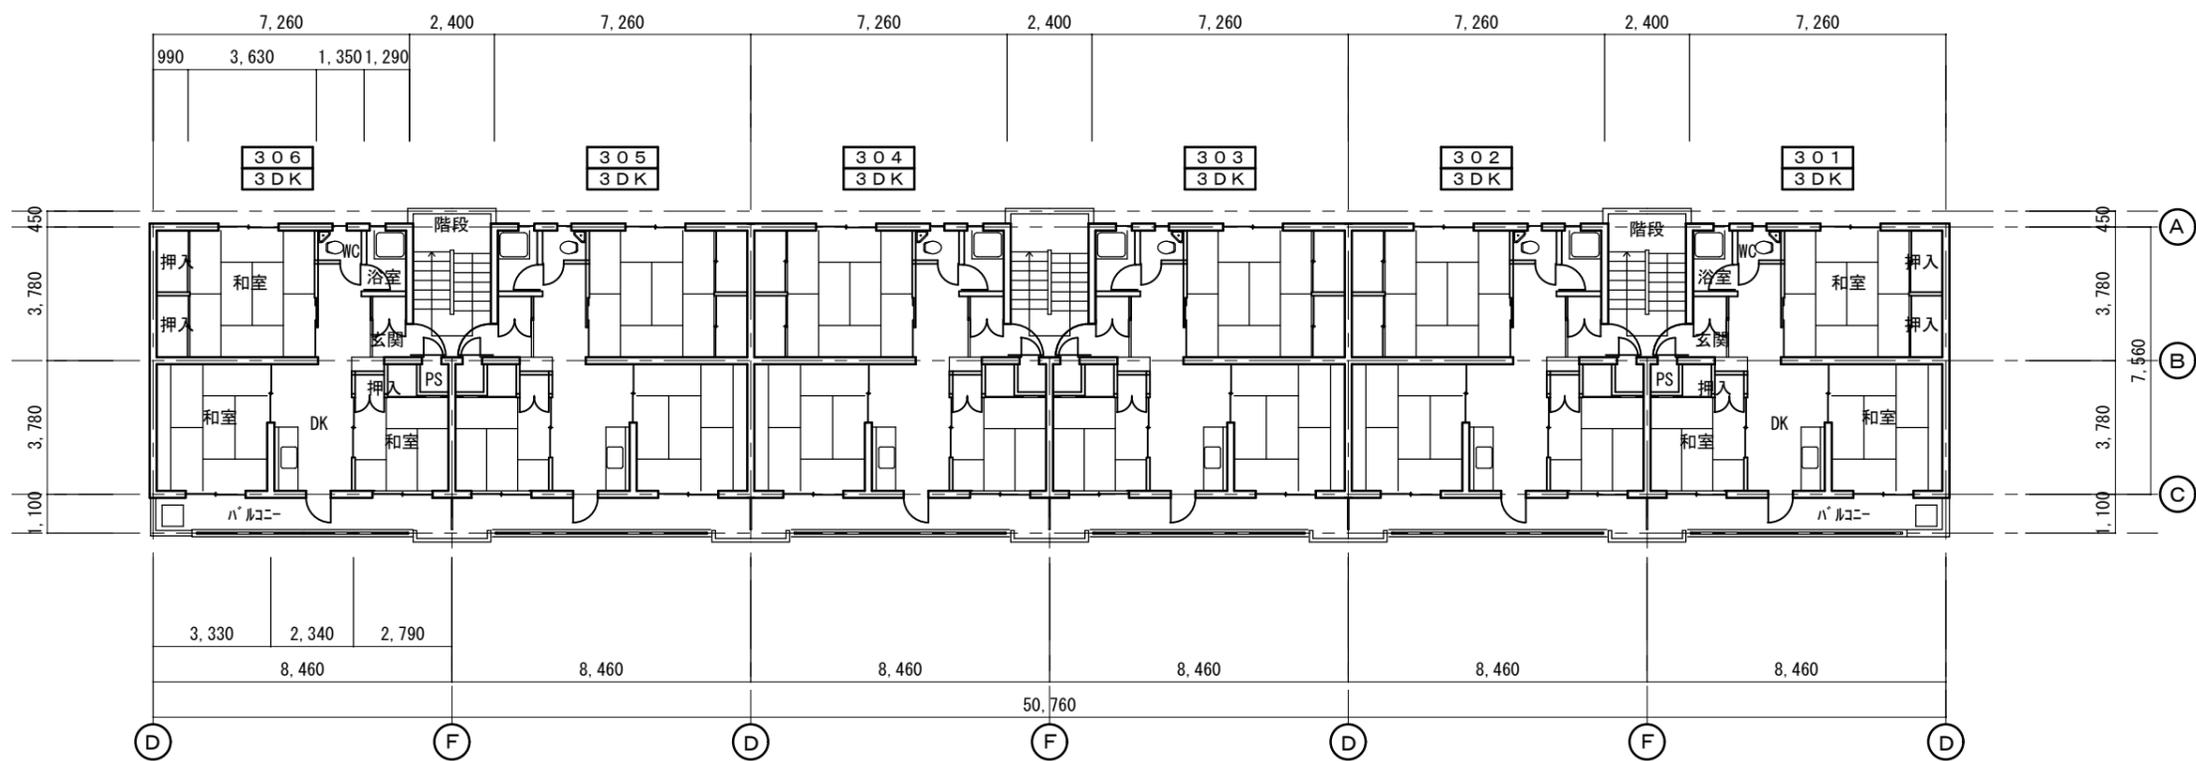


3階平面図 S=1/200

団地コード	216		
団地名	大窪団地 2C-1棟		
図面名	平面図(8)	縮尺	1/200
作成日	平成19年02月28日	図番	建-13

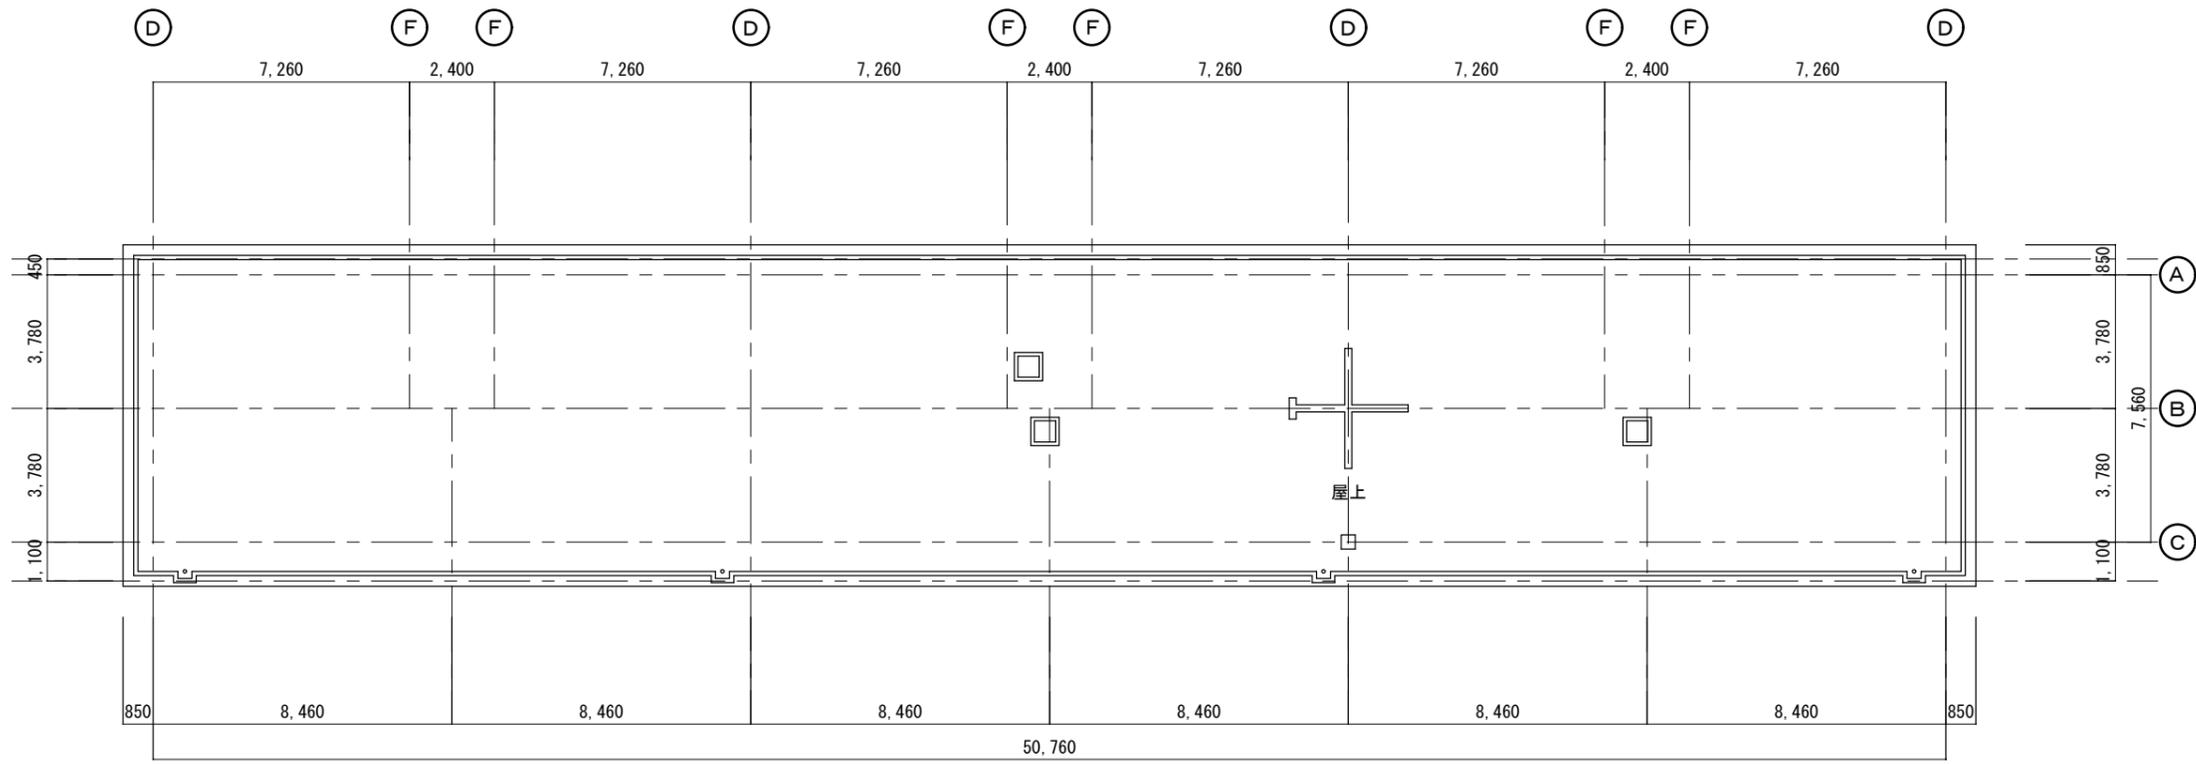


屋上平面図 S=1/200

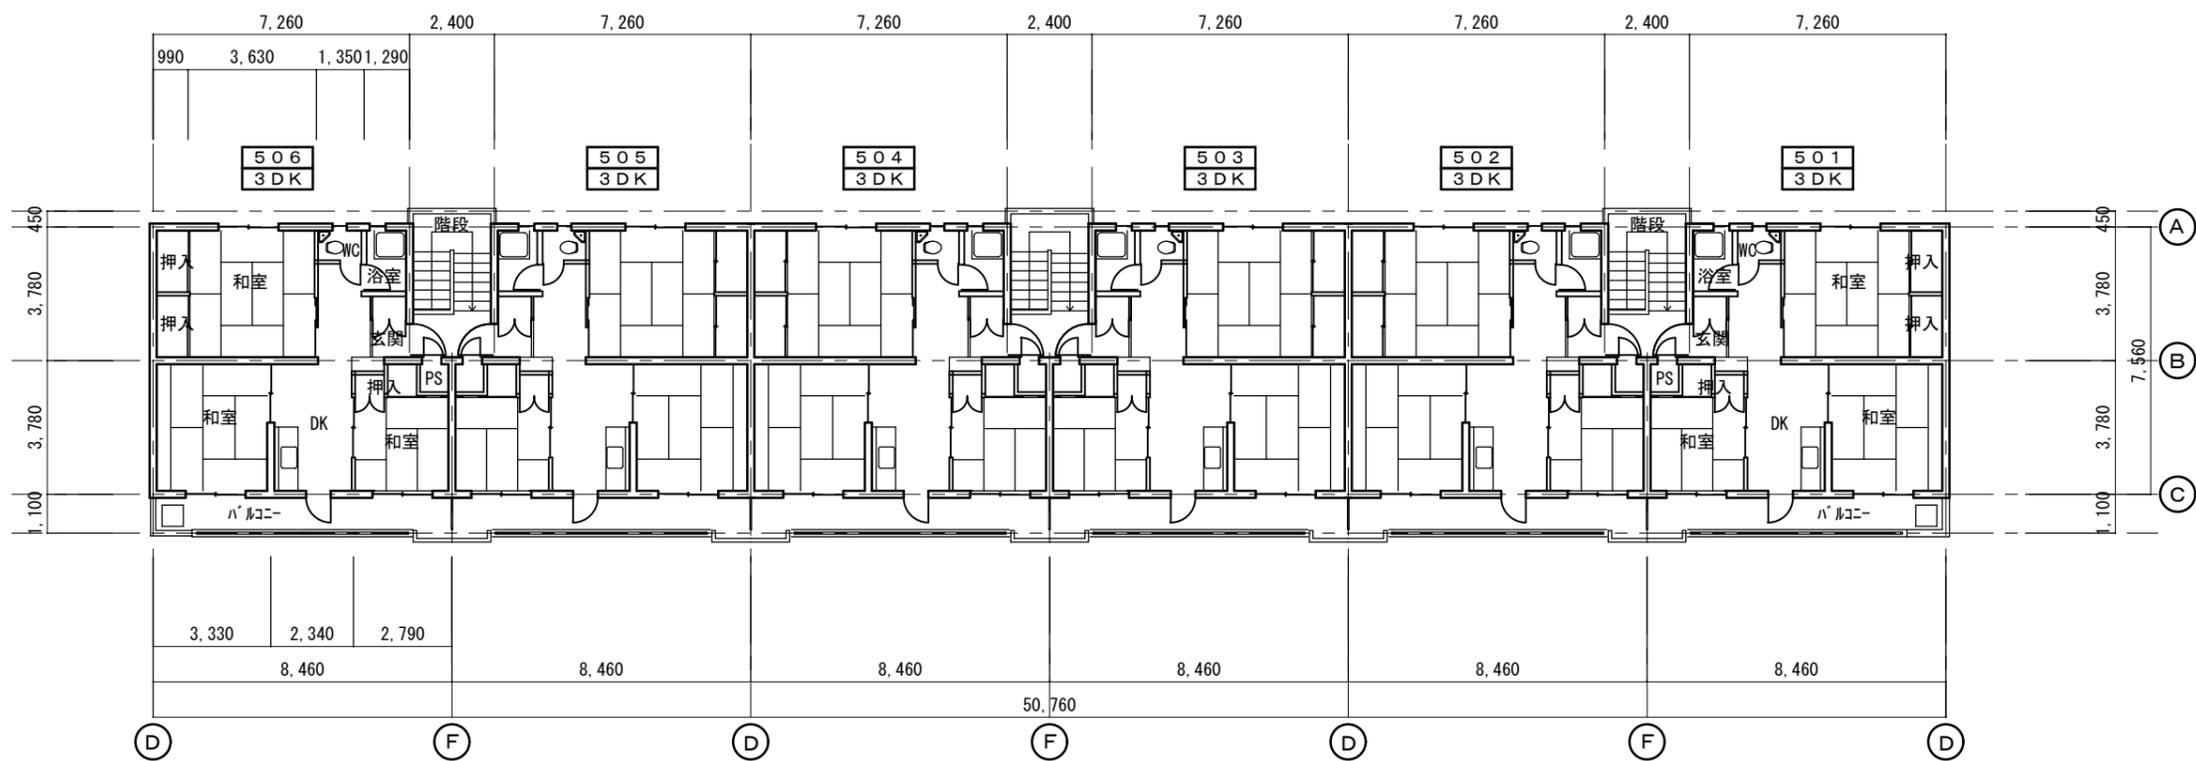


5階平面図 S=1/200

団地コード	216		
団地名	大窪団地 2C-1棟		
図面名	平面図(9)	縮尺	1/200
作成日	平成19年02月28日	図番	建-14

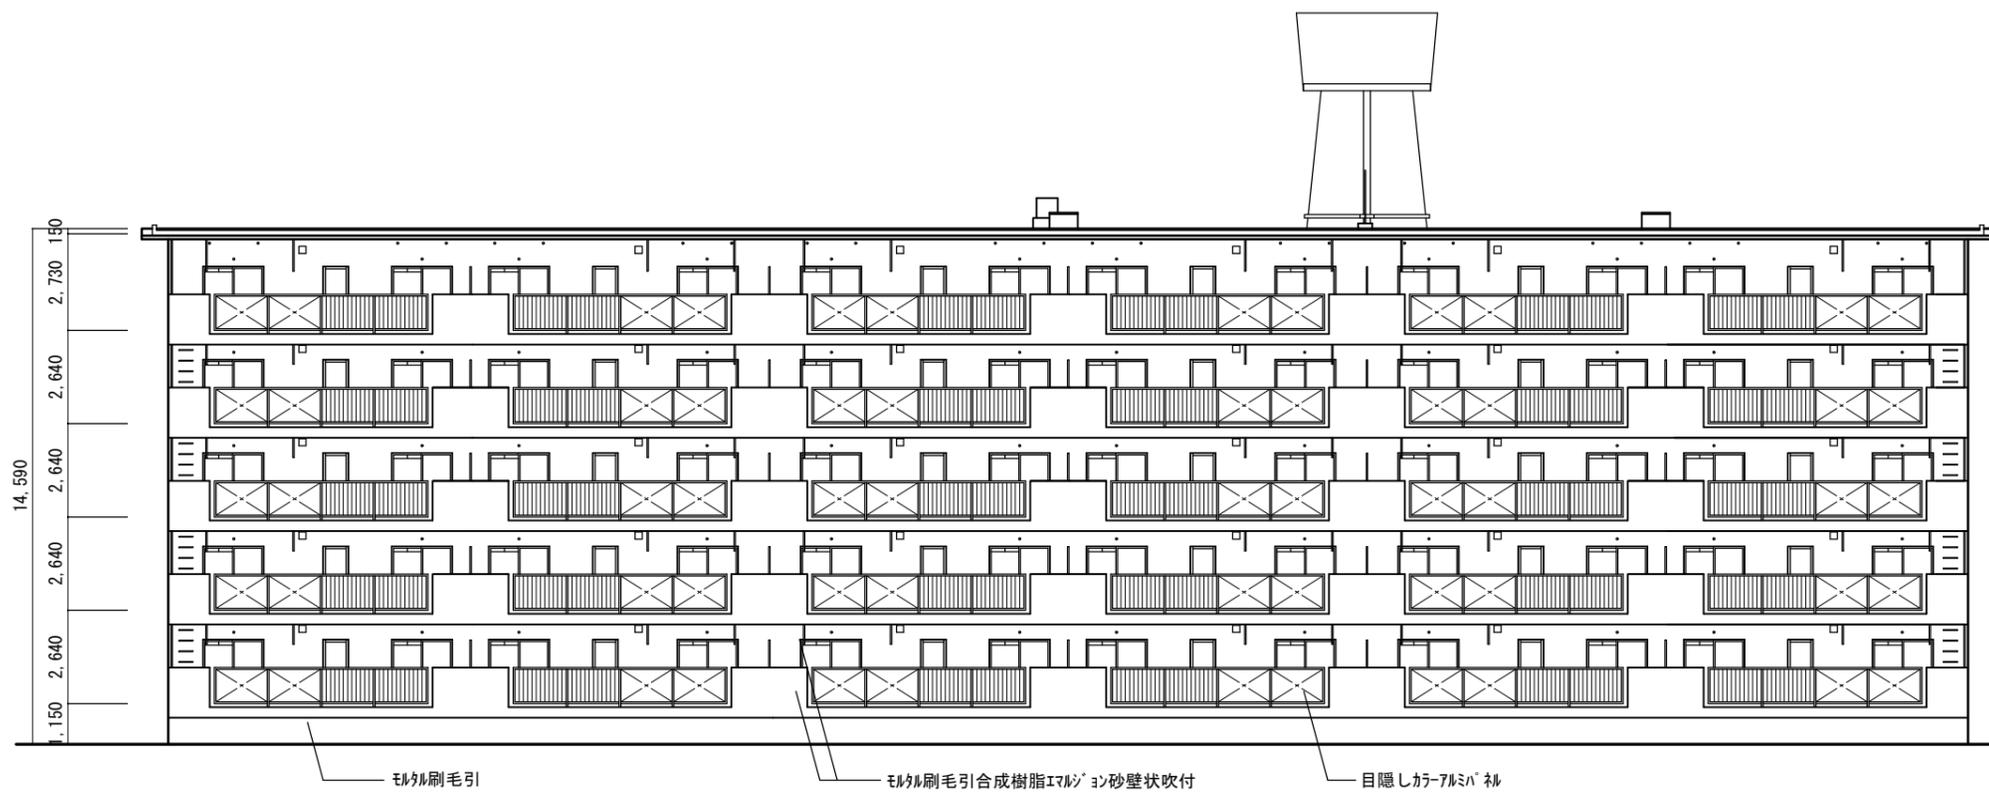


南立面図 S=1/200

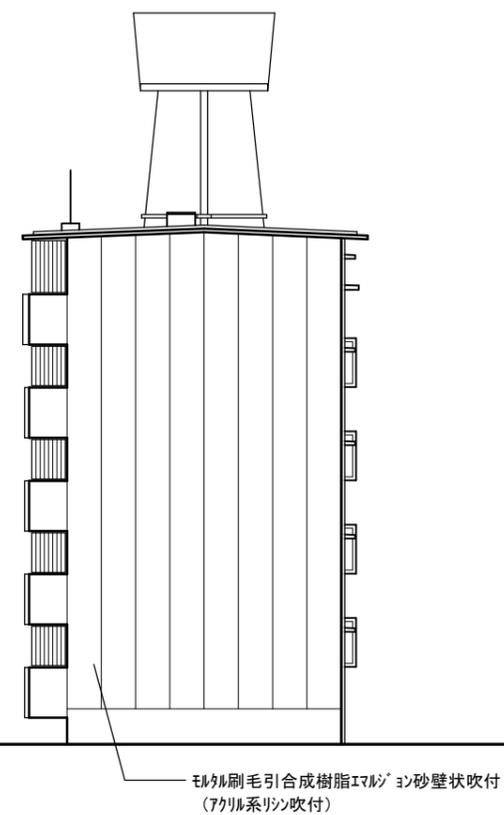


東立面図 S=1/200

団地コード	216		
団地名	大窪団地	2C-1棟	
図面名	立面図(5)	縮尺	1/200
作成日	平成19年02月28日	図番	建-15

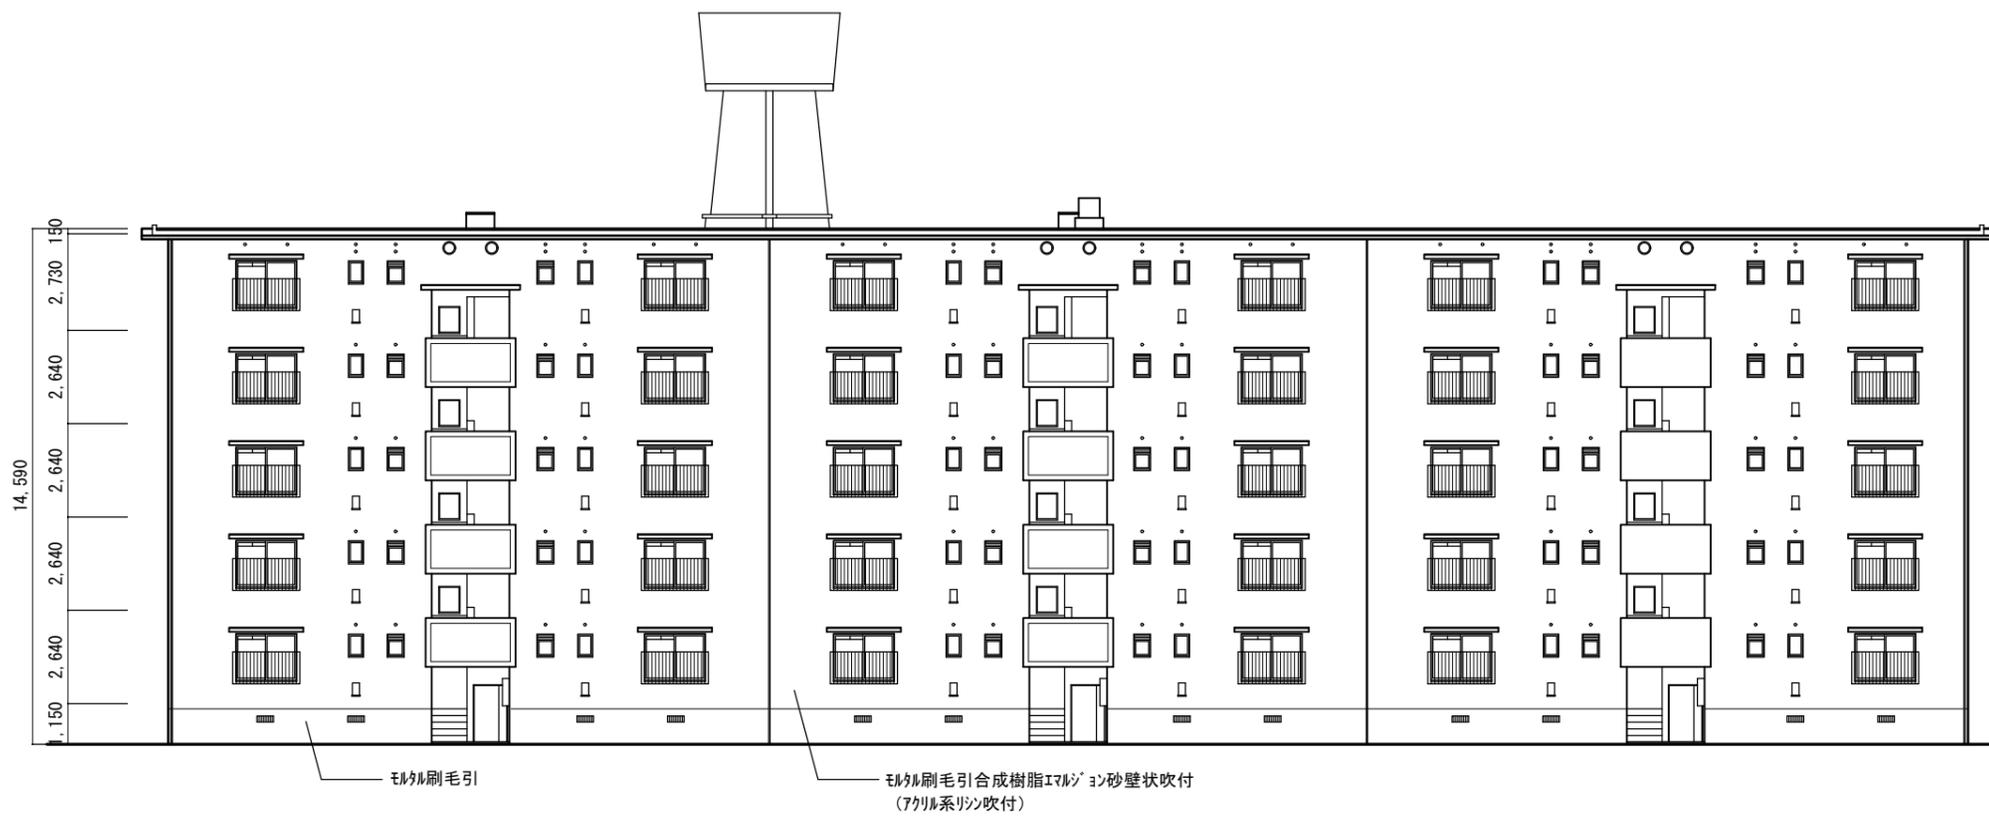


北立面図 S=1/200

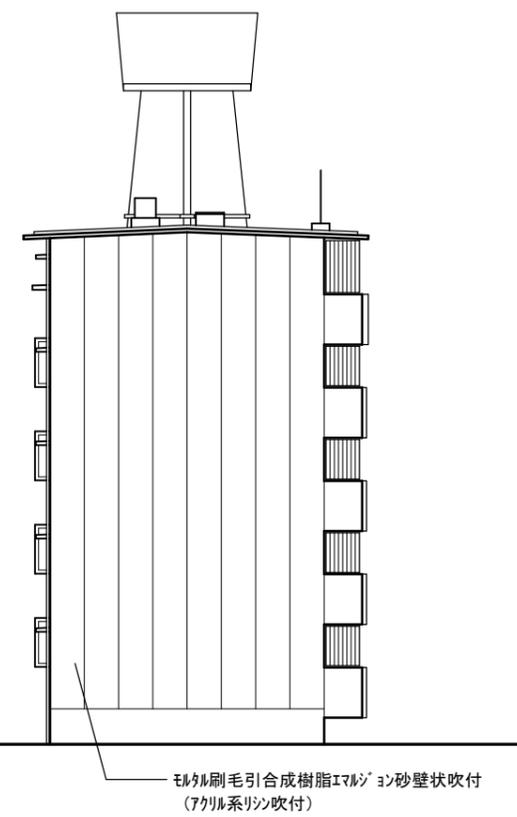


西立面図 S=1/200

団地コード	216		
団地名	大窪団地 2C-1棟		
図面名	立面図(6)	縮尺	1/200
作成日	平成19年02月28日	図番	建-16

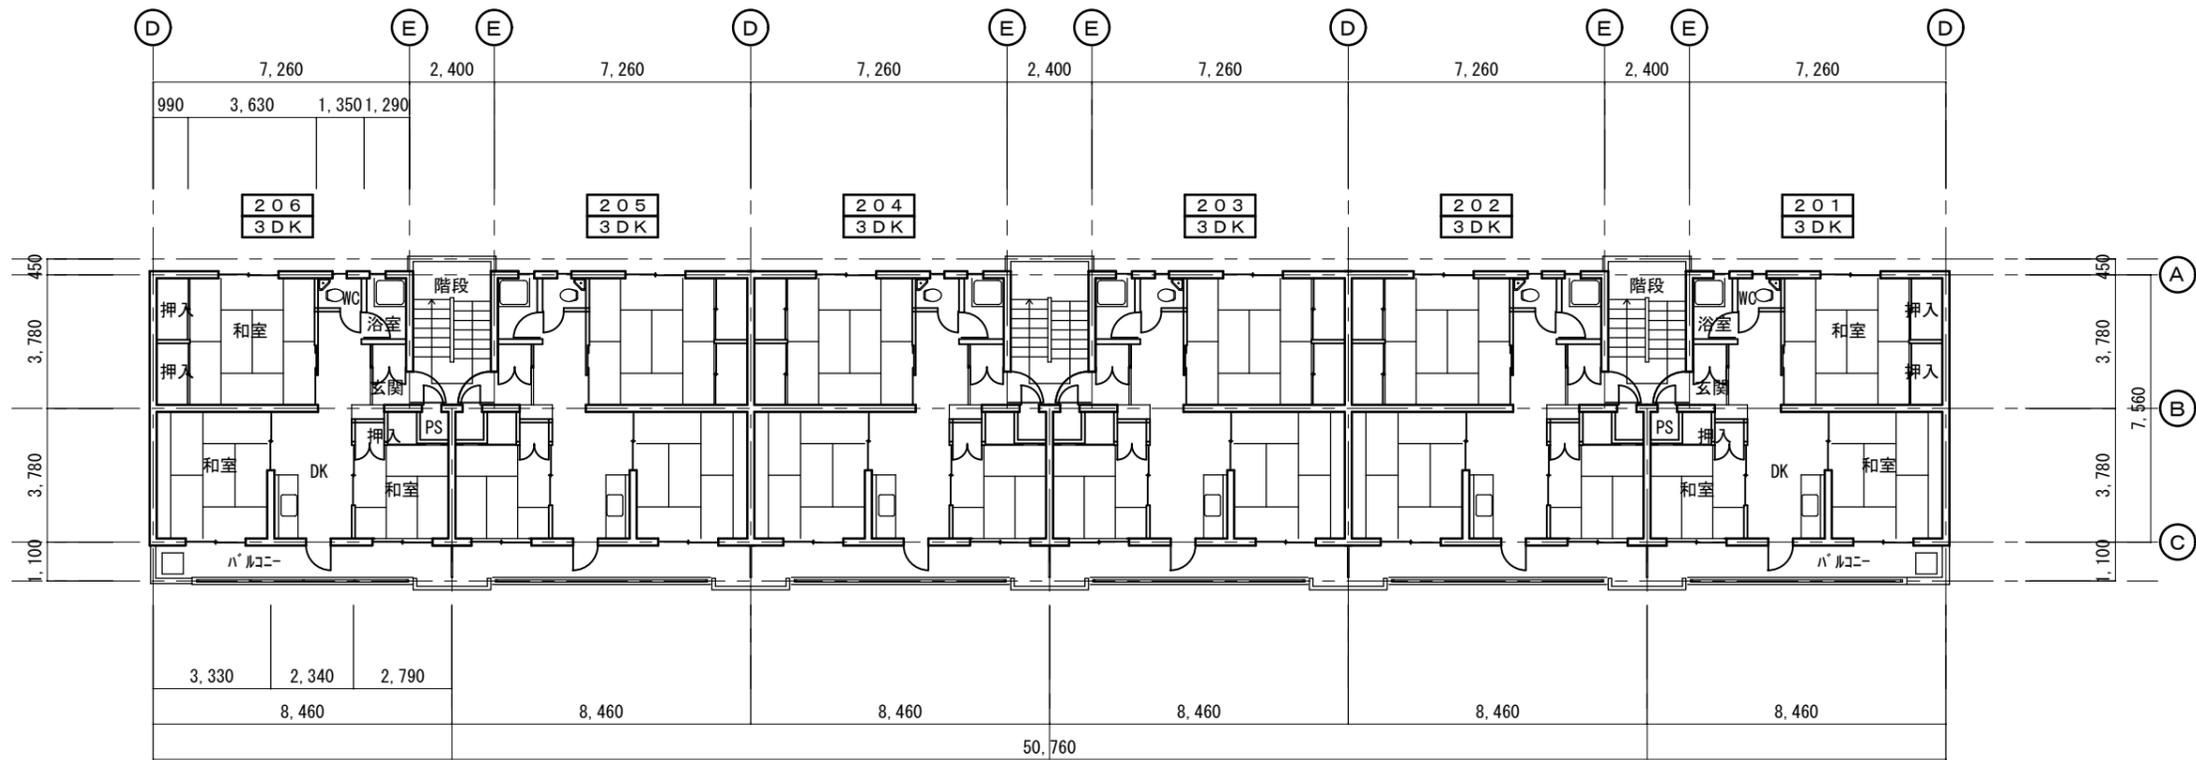


2階平面図 S=1/200

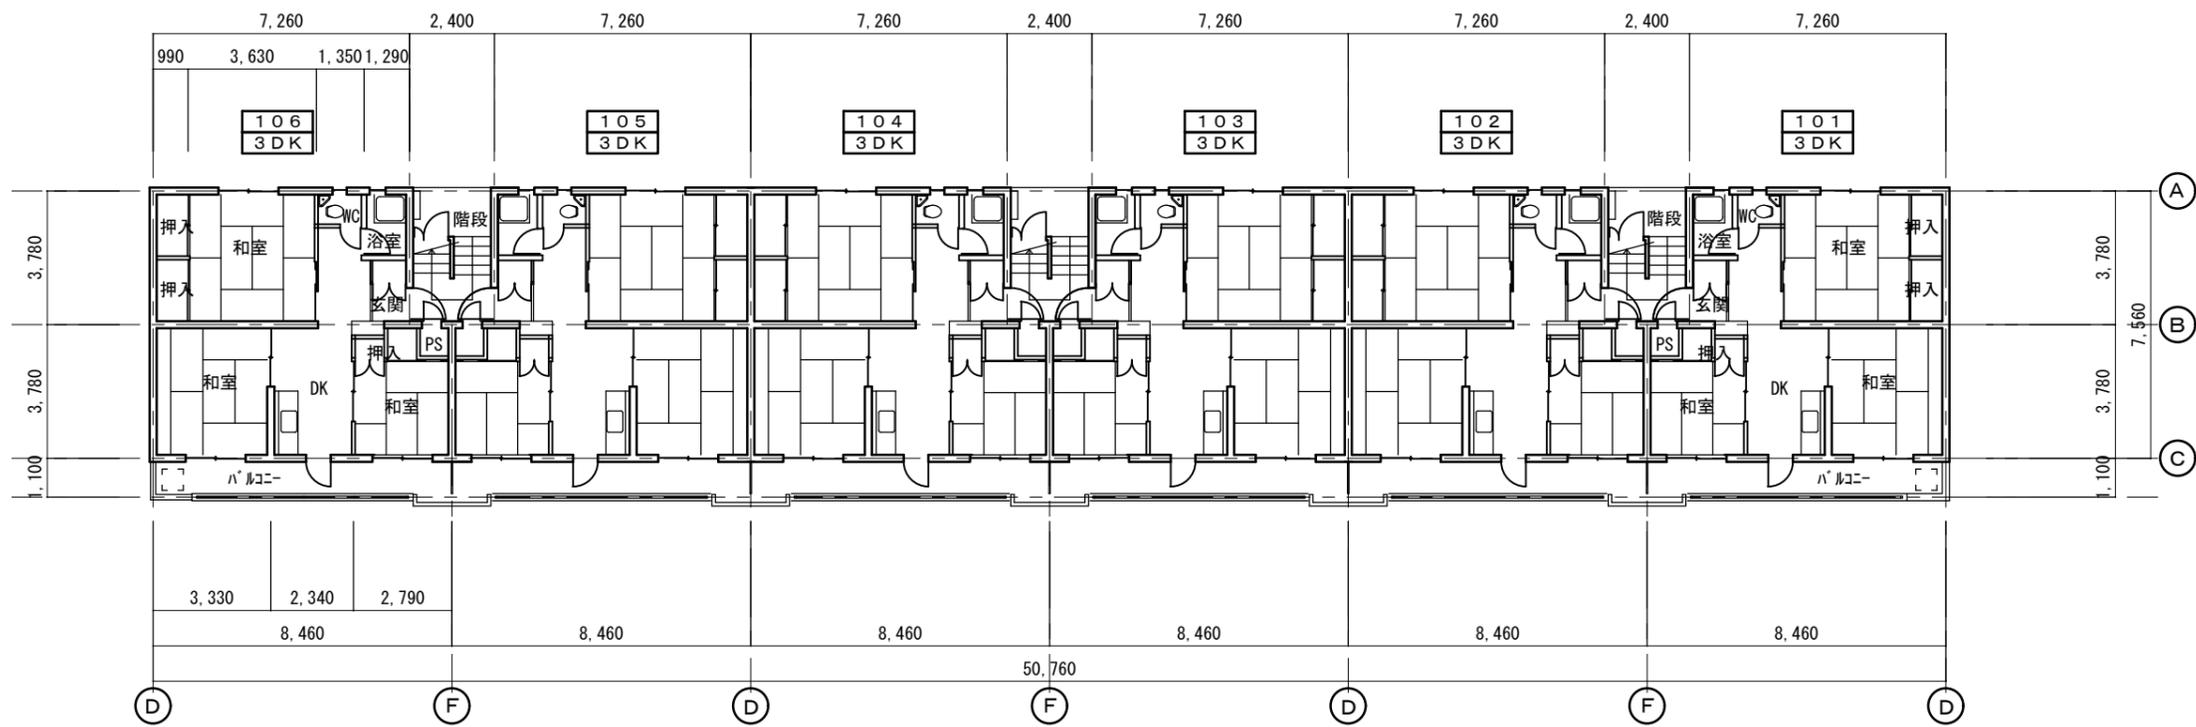


1階平面図 S=1/200

団地コード	216		
団地名	大窪団地 2C-2棟		
図面名	平面図(10)	縮尺	1/200
作成日	平成19年02月28日	図番	建-17

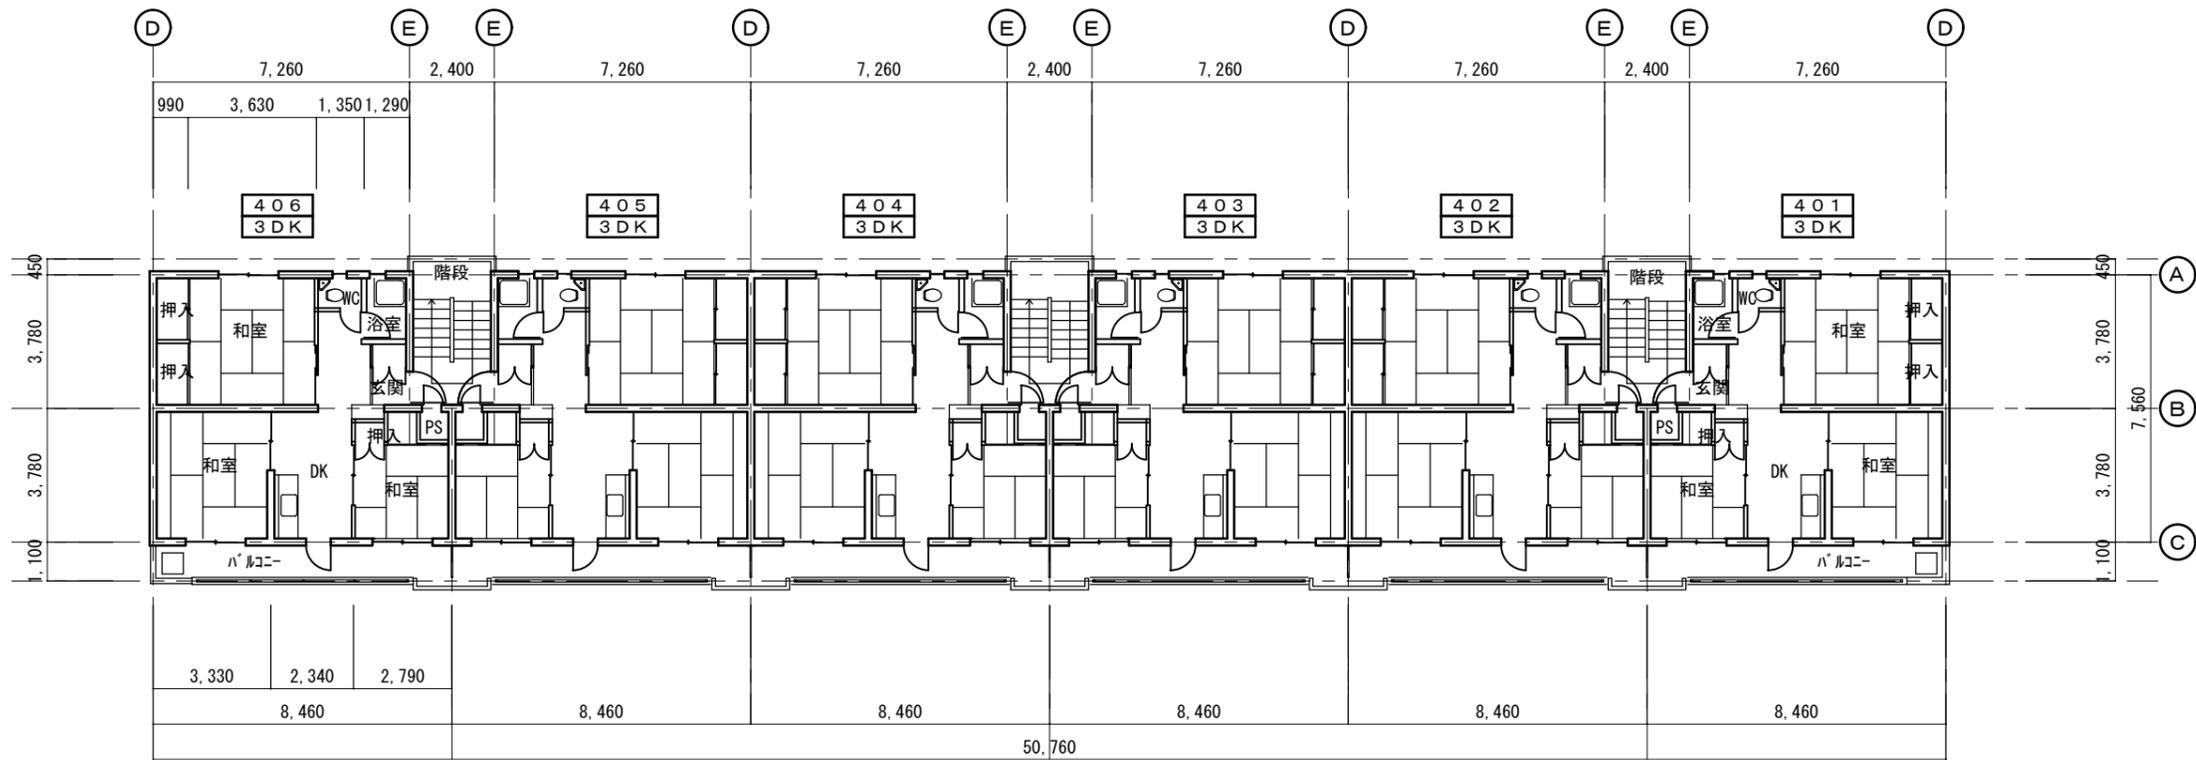


4階平面図 S=1/200

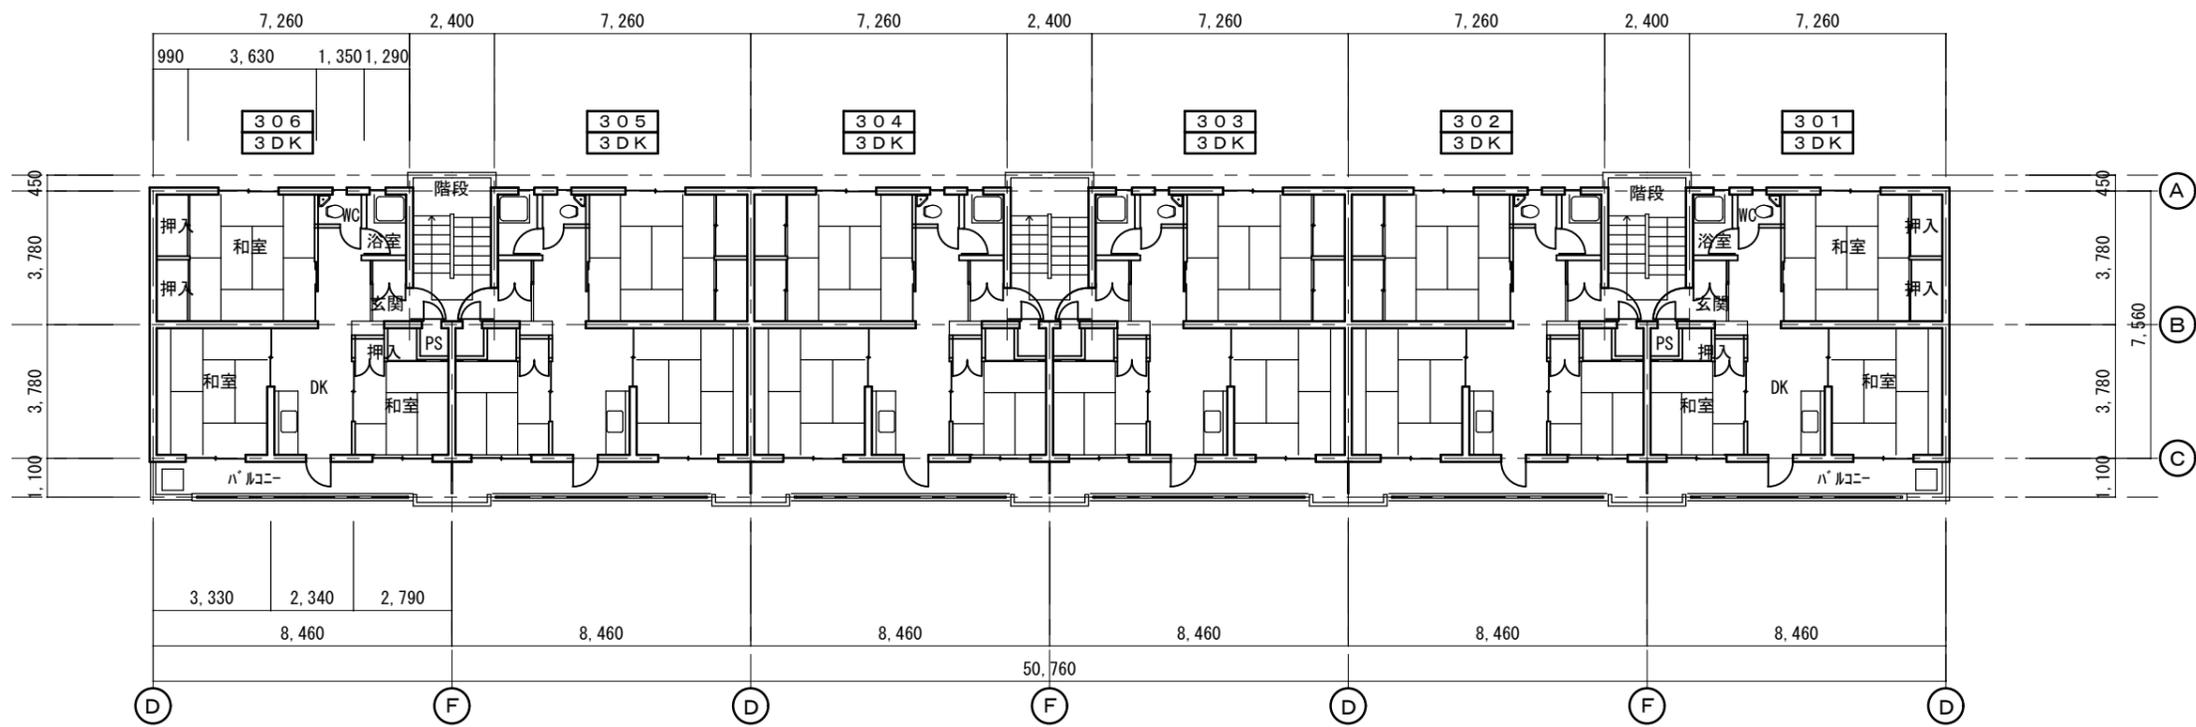


3階平面図 S=1/200

団地コード	216		
団地名	大窪団地 2C-2棟		
図面名	平面図 (11)	縮尺	1/200
作成日	平成19年02月28日	図番	建-18

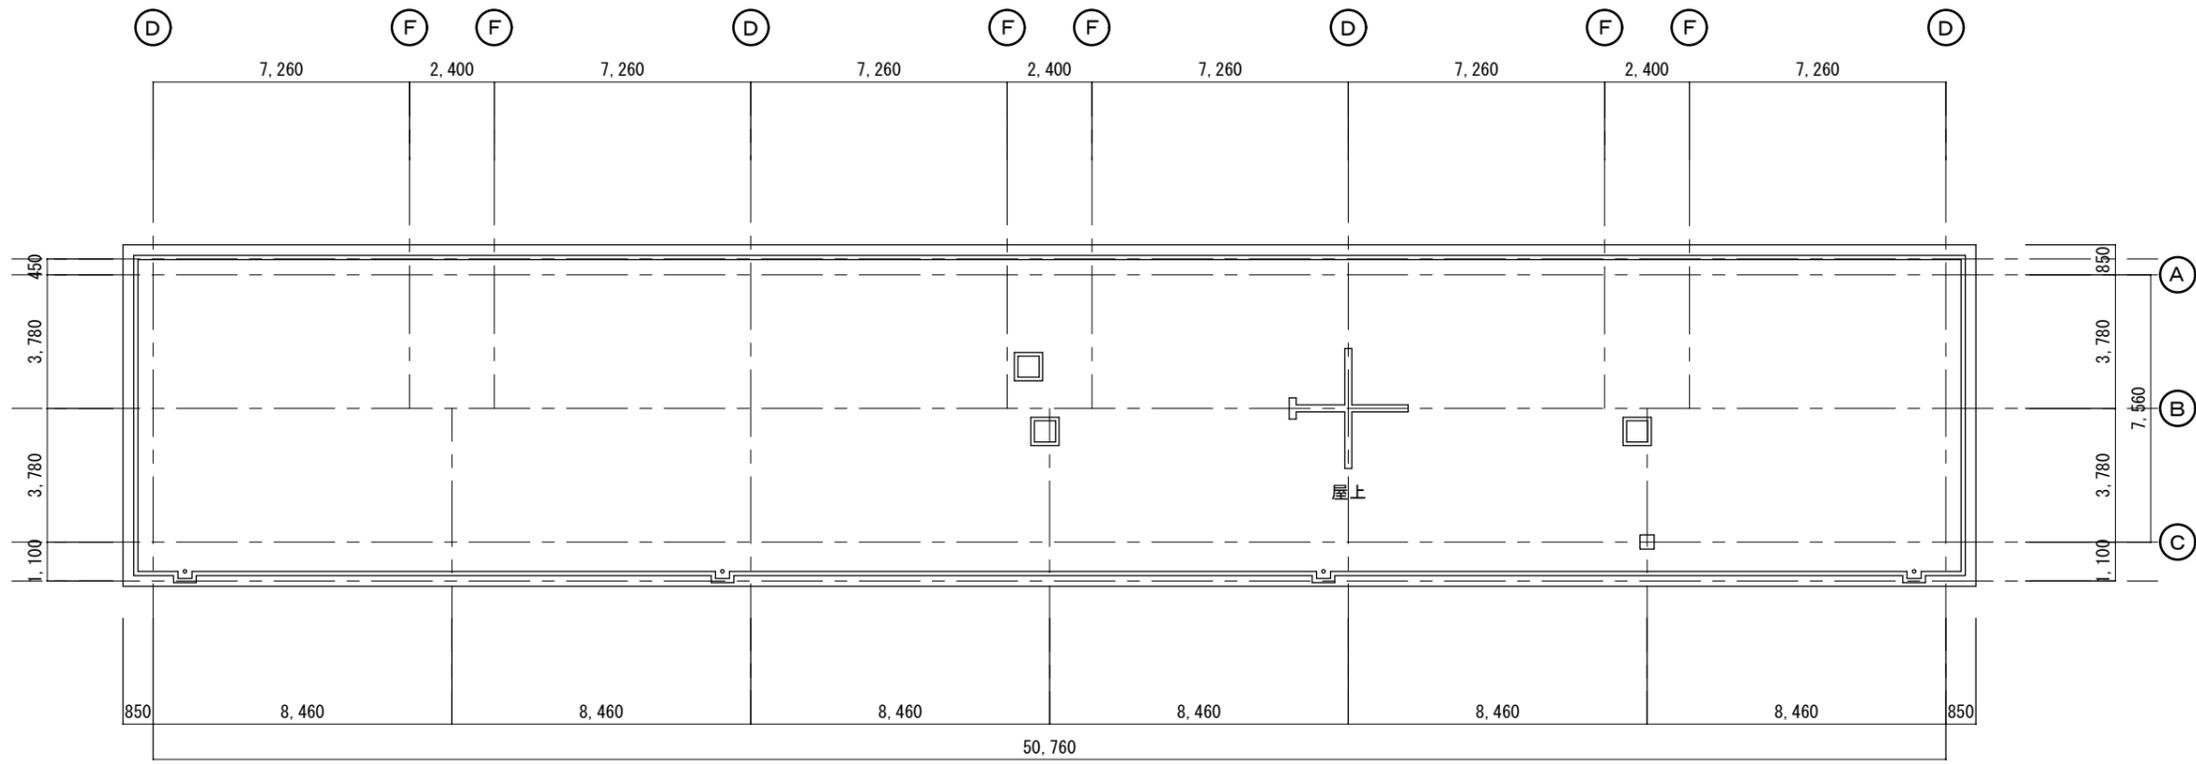


屋上平面図 S=1/200

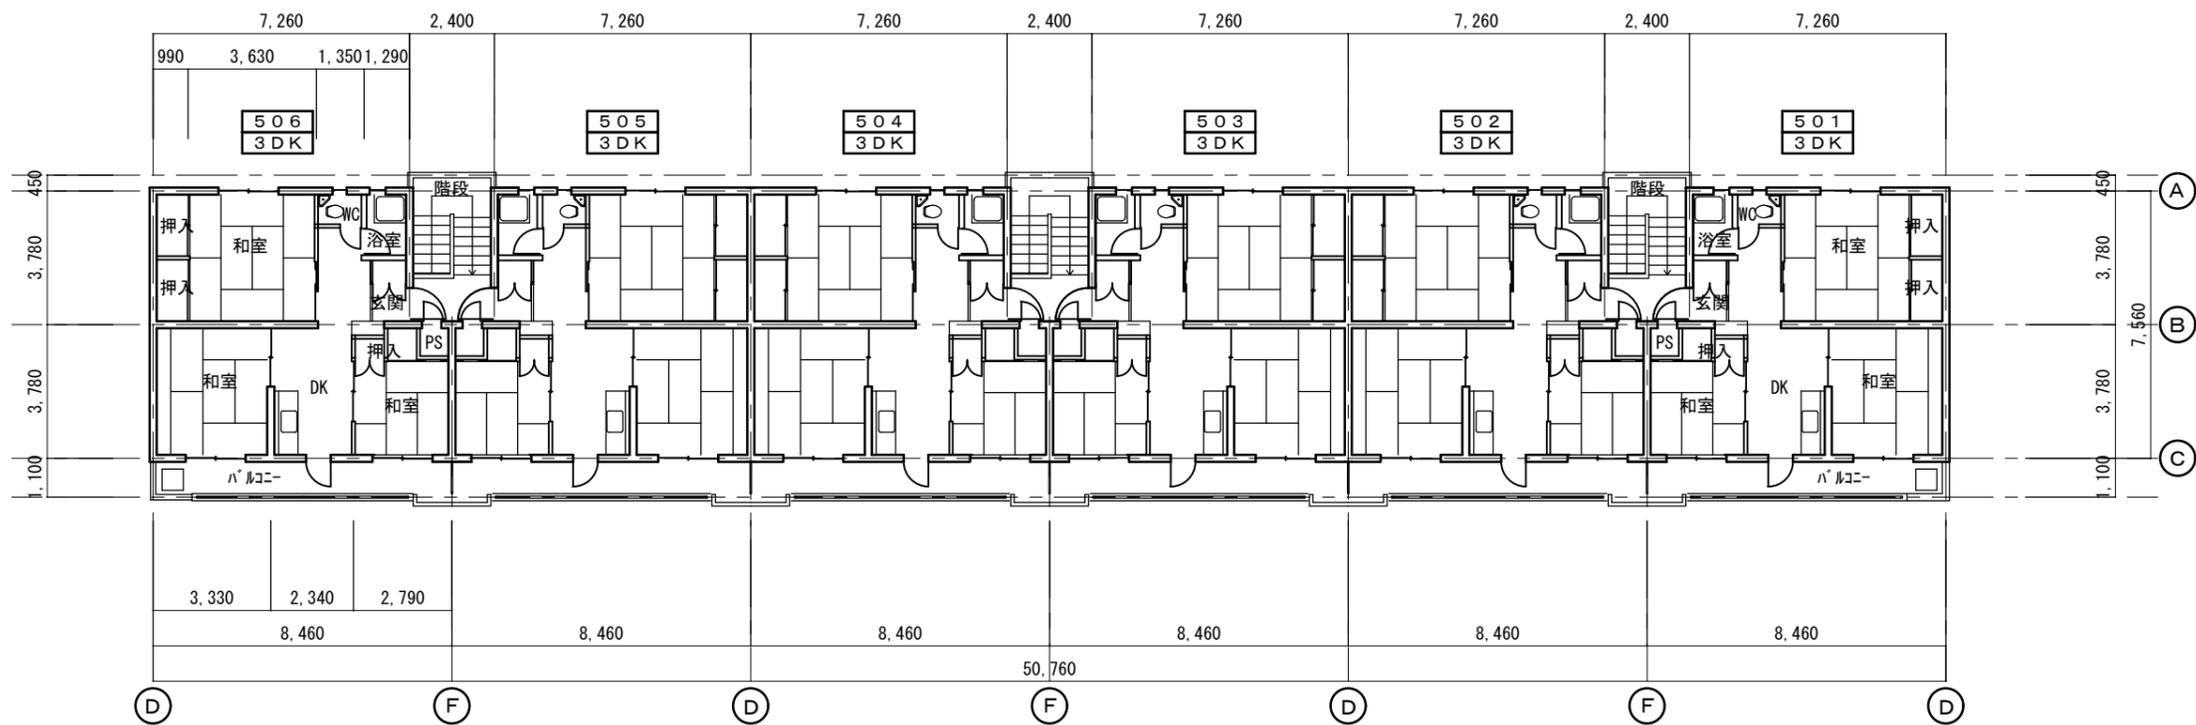


5階平面図 S=1/200

団地コード	216		
団地名	大窪団地 2C-2棟		
図面名	平面図 (12)	縮尺	1/200
作成日	平成19年02月28日	図番	建-19

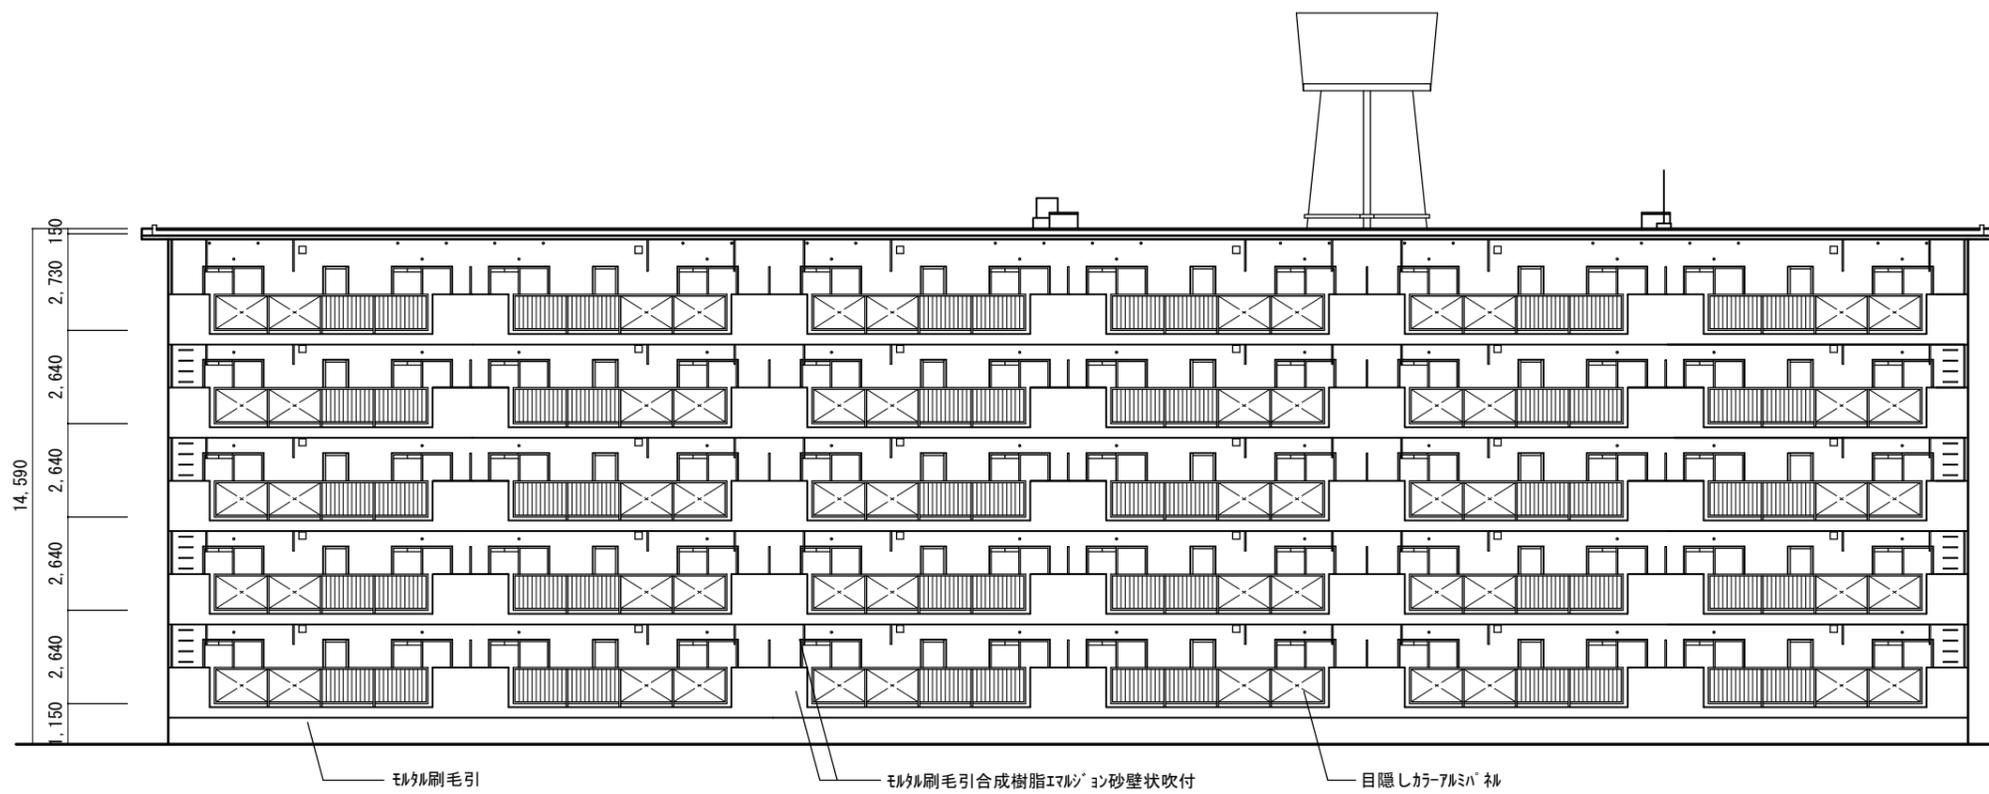

南立面図 S=1/200

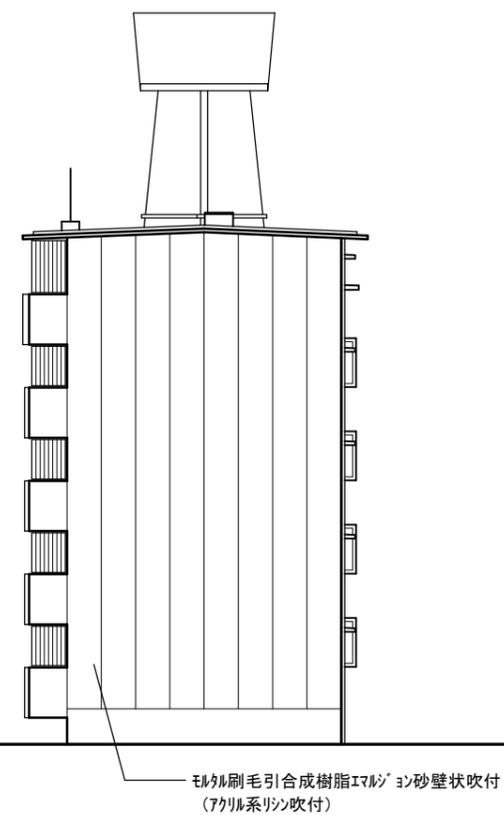

東立面図 S=1/200


団地コード	216		
団地名	大窪団地	2C-2棟	
図面名	立面図(7)	縮尺	1/200
作成日	平成19年02月28日	図番	建-20



珪藻土刷毛引

珪藻土刷毛引合成樹脂エマルジョン砂壁状吹付  
(アクリル系リシン吹付)


北立面図 S=1/200

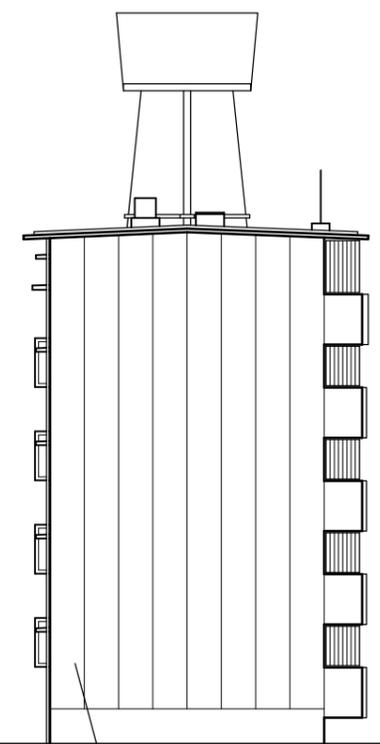


珪藻土刷毛引合成樹脂エマルジョン砂壁状吹付  
(アクリル系リシン吹付)

西立面図 S=1/200

団地コード	216		
団地名	大窪団地 2C-2棟		
図面名	立面図(8)	縮尺	1/200
作成日	平成19年02月28日	図番	建-21

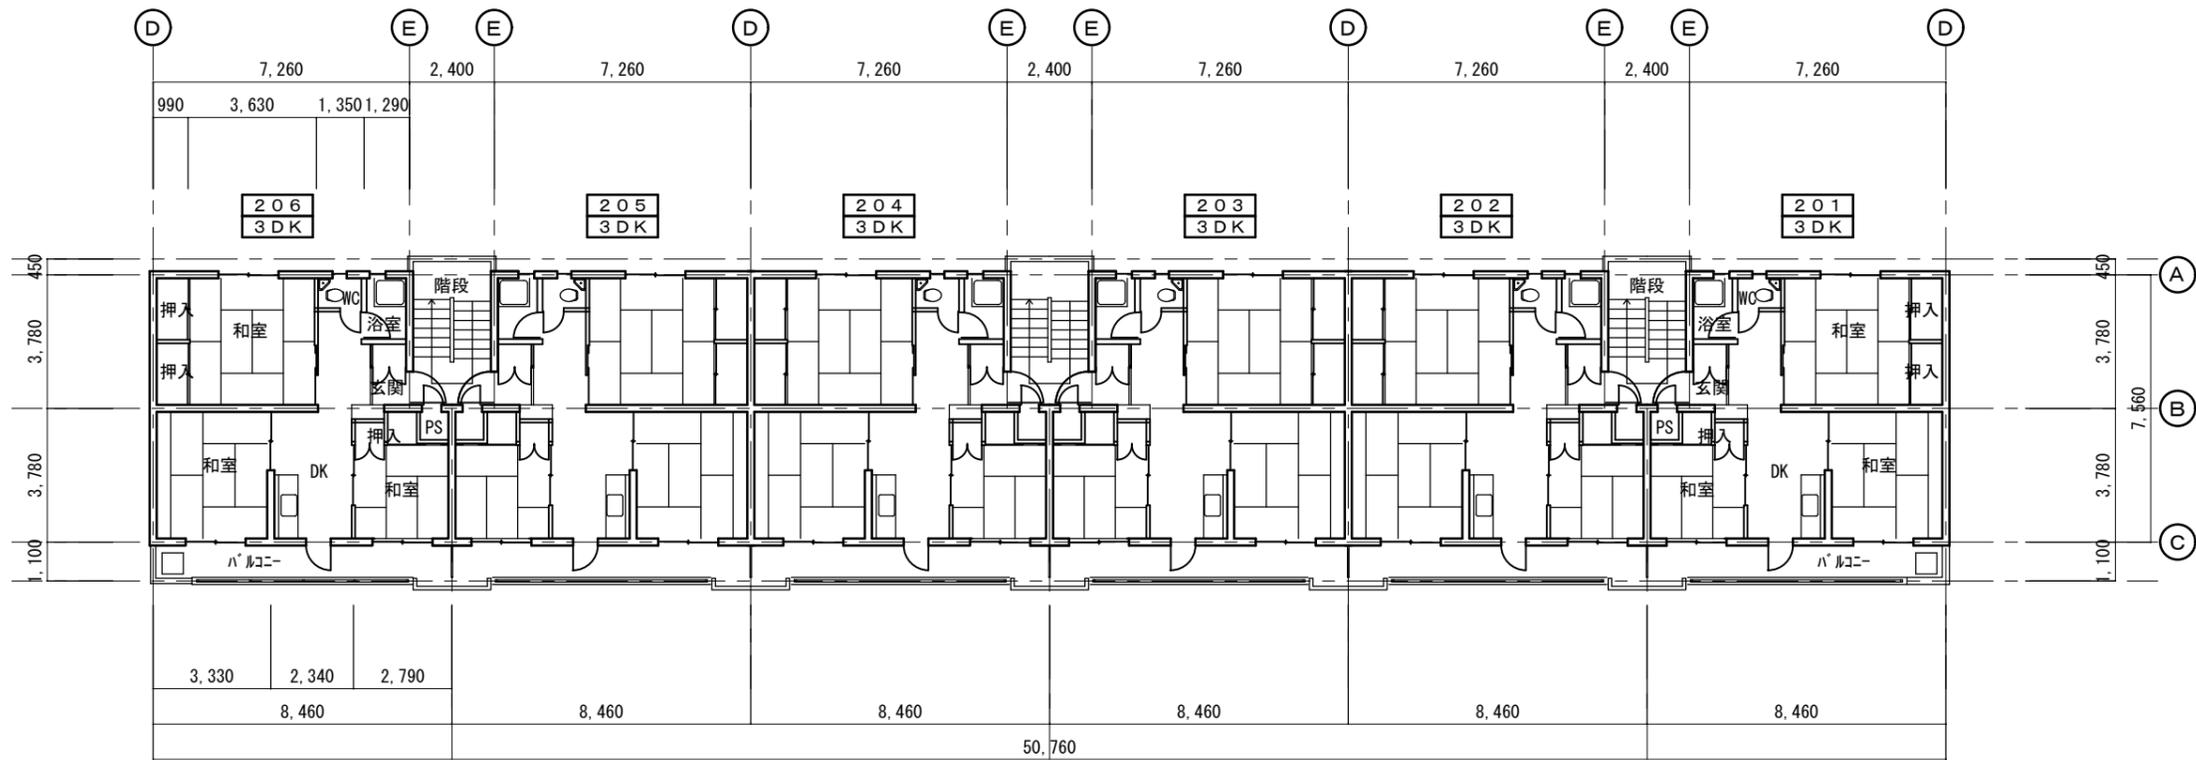


2階平面図 S=1/200

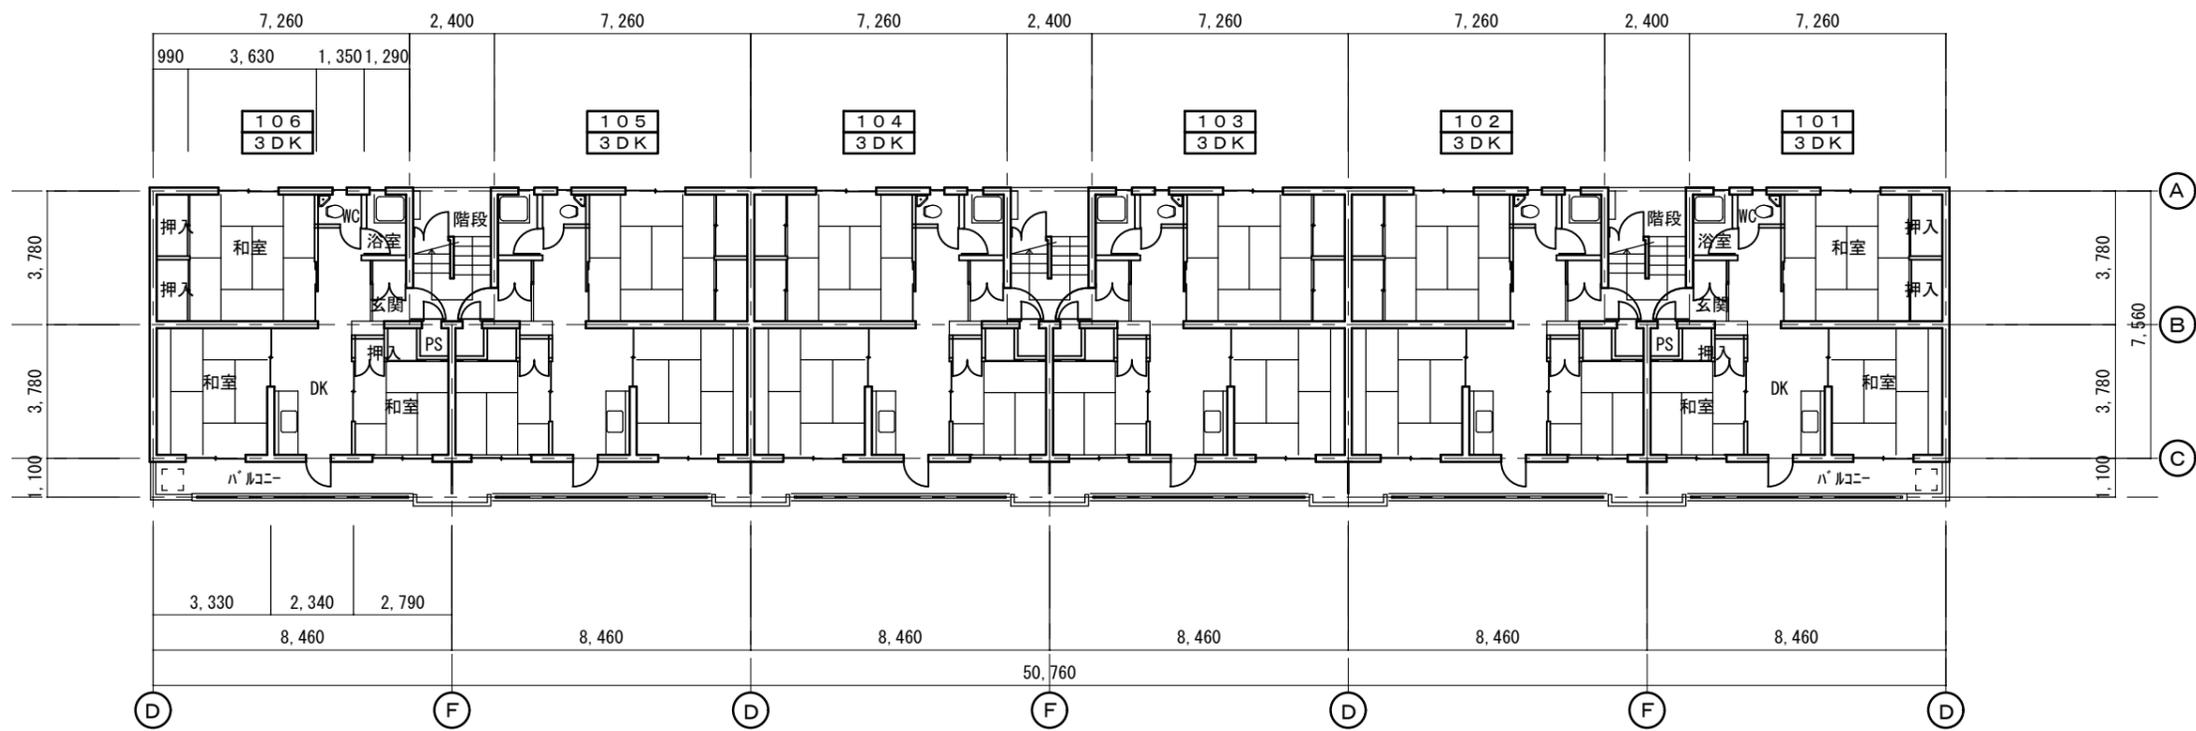


1階平面図 S=1/200

団地コード	216		
団地名	大窪団地 2C-3棟		
図面名	平面図(13)	縮尺	1/200
作成日	平成19年02月28日	図番	建-22

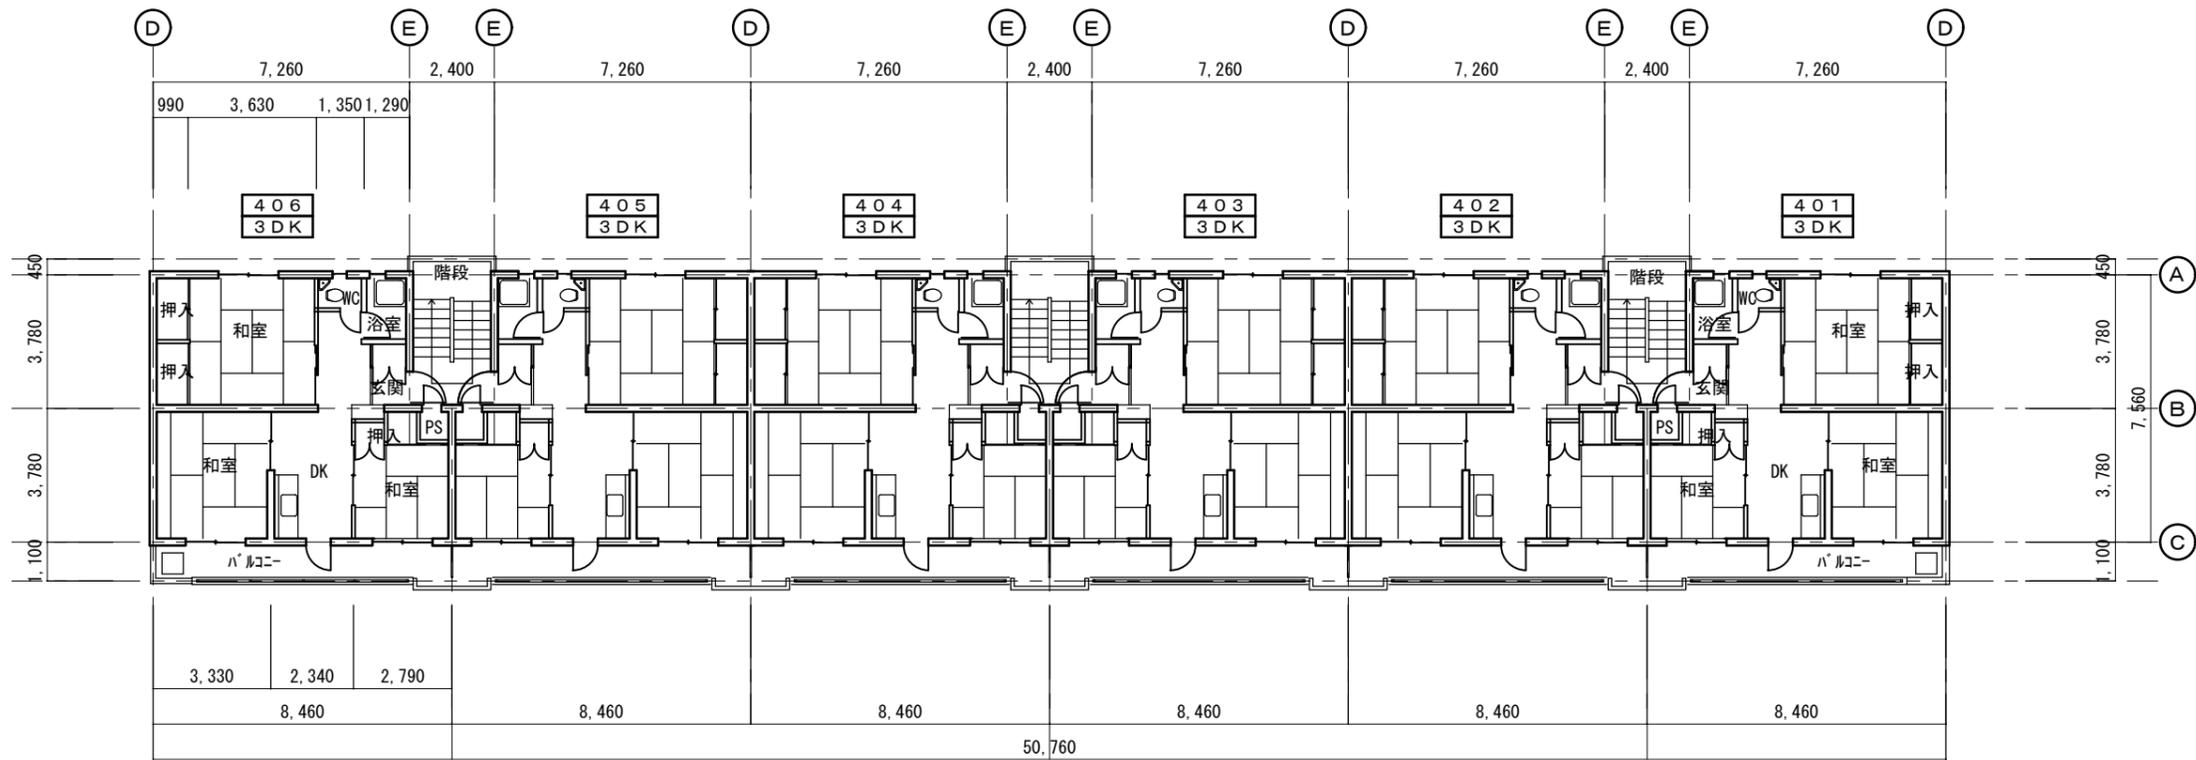


4階平面図 S=1/200

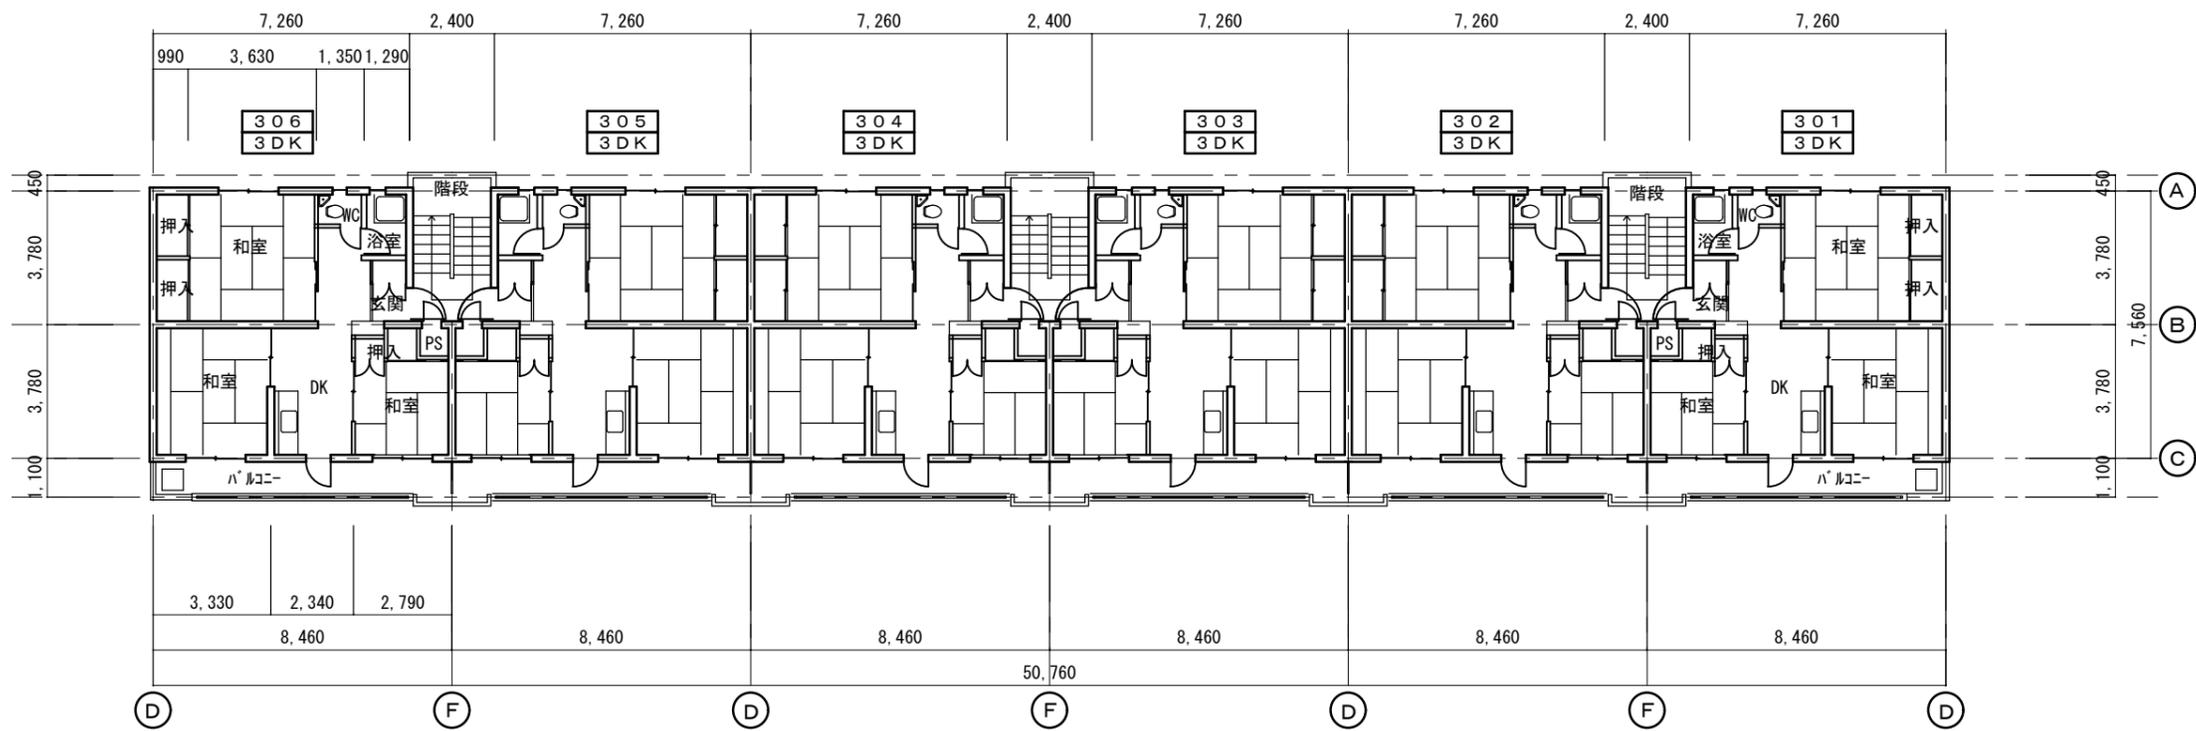


3階平面図 S=1/200

団地コード	216		
団地名	大窪団地 2C-3棟		
図面名	平面図(14)	縮尺	1/200
作成日	平成19年02月28日	図番	建-23

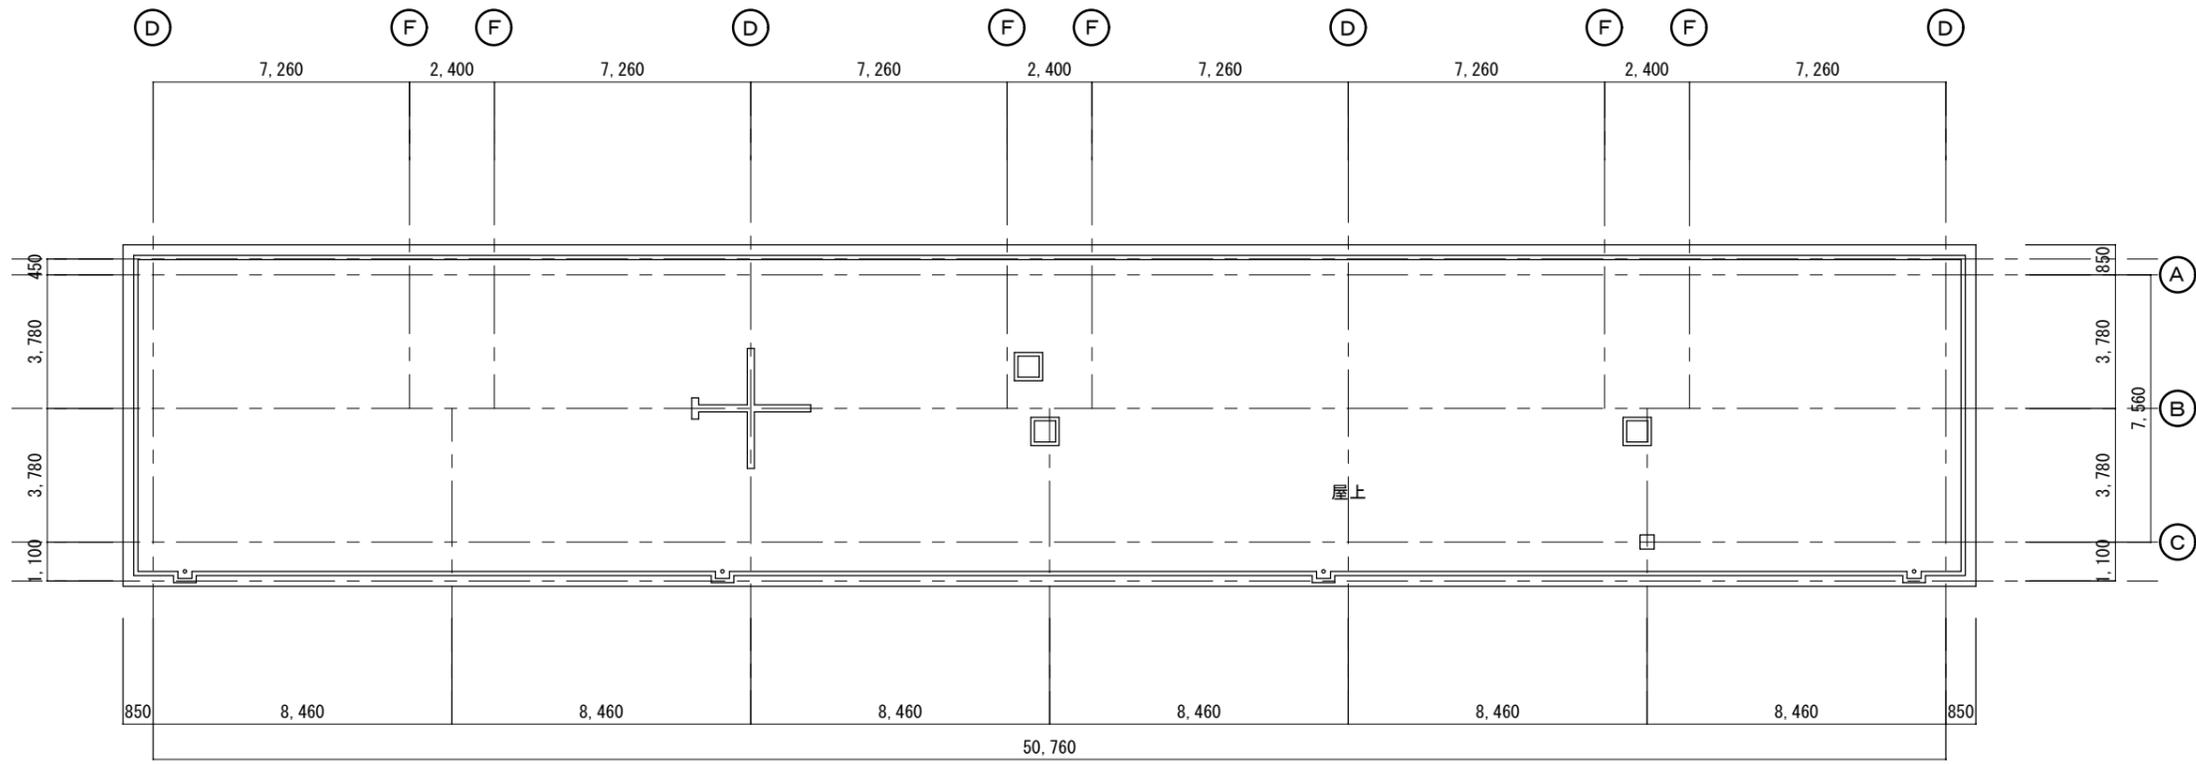


屋上平面図 S=1/200

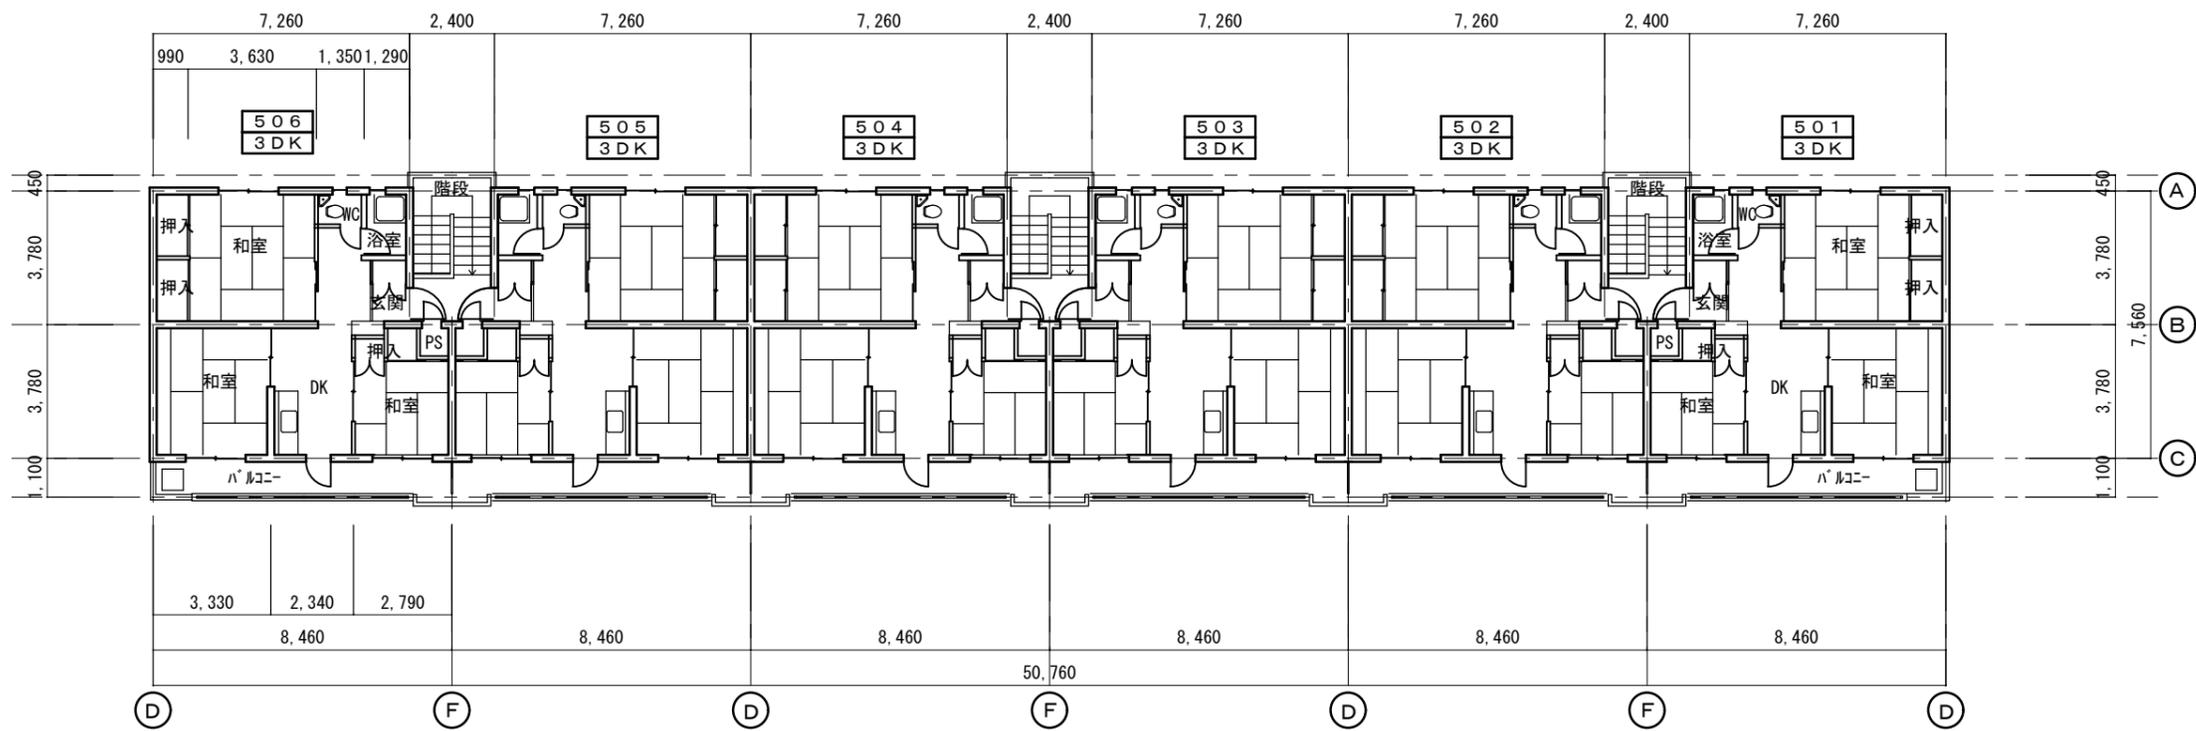


5階平面図 S=1/200

団地コード	216		
団地名	大窪団地 2C-3棟		
図面名	平面図(15)	縮尺	1/200
作成日	平成19年02月28日	図番	建-24

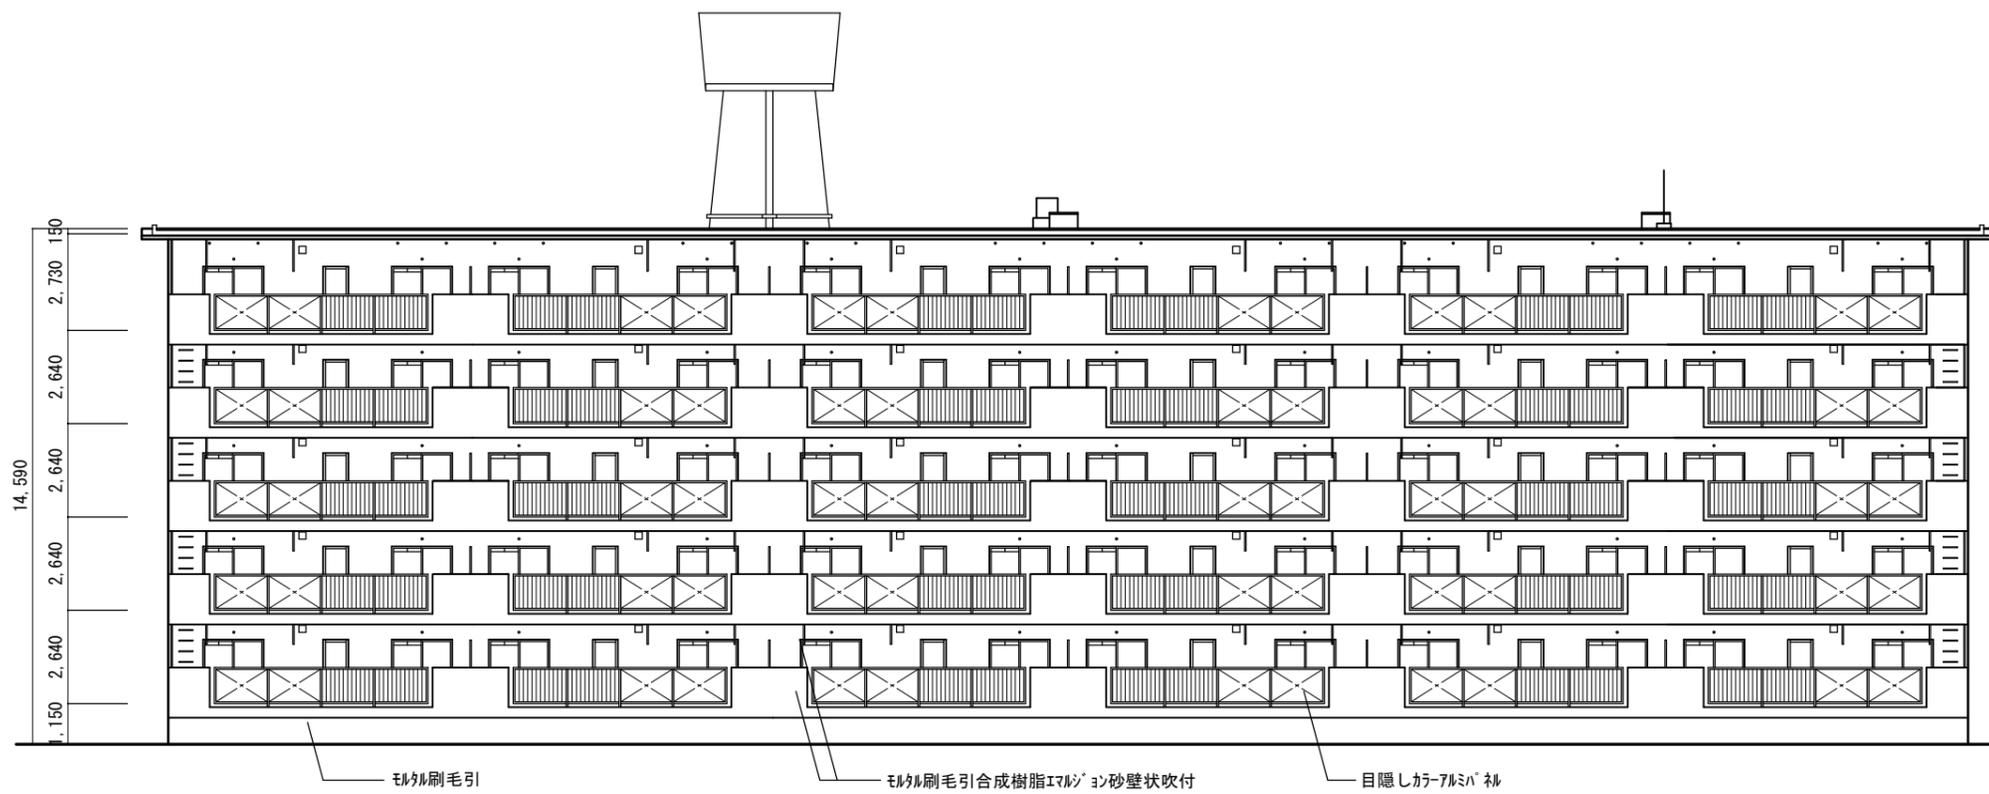

南立面図 S=1/200

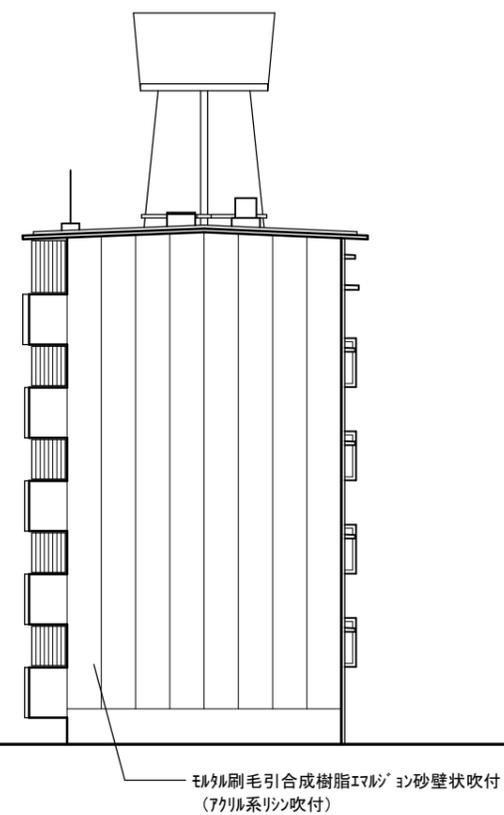

東立面図 S=1/200


団地コード	216		
団地名	大窪団地	2C-3棟	
図面名	立面図(9)	縮尺	1/200
作成日	平成19年02月28日	図番	建-25



珪藻土刷毛引

珪藻土刷毛引合成樹脂エマルジョン砂壁状吹付  
(アクリル系リシン吹付)

北立面図 S=1/200

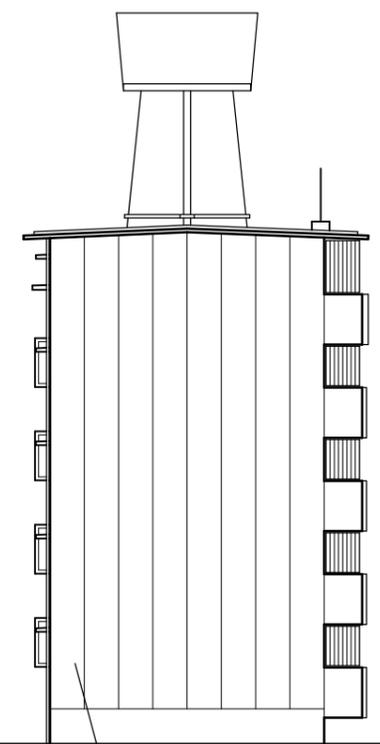

珪藻土刷毛引合成樹脂エマルジョン砂壁状吹付  
(アクリル系リシン吹付)

西立面図 S=1/200

団地コード	216		
団地名	大窪団地 2C-3棟		
図面名	立面図(10)	縮尺	1/200
作成日	平成19年02月28日	図番	建-26