


1階 平面図 1:200

施設名	熊本市競輪場 サービスセンター		
図面名	1階 平面図	縮尺	1/200
作成日	平成19年 2月22日	図番	建-1

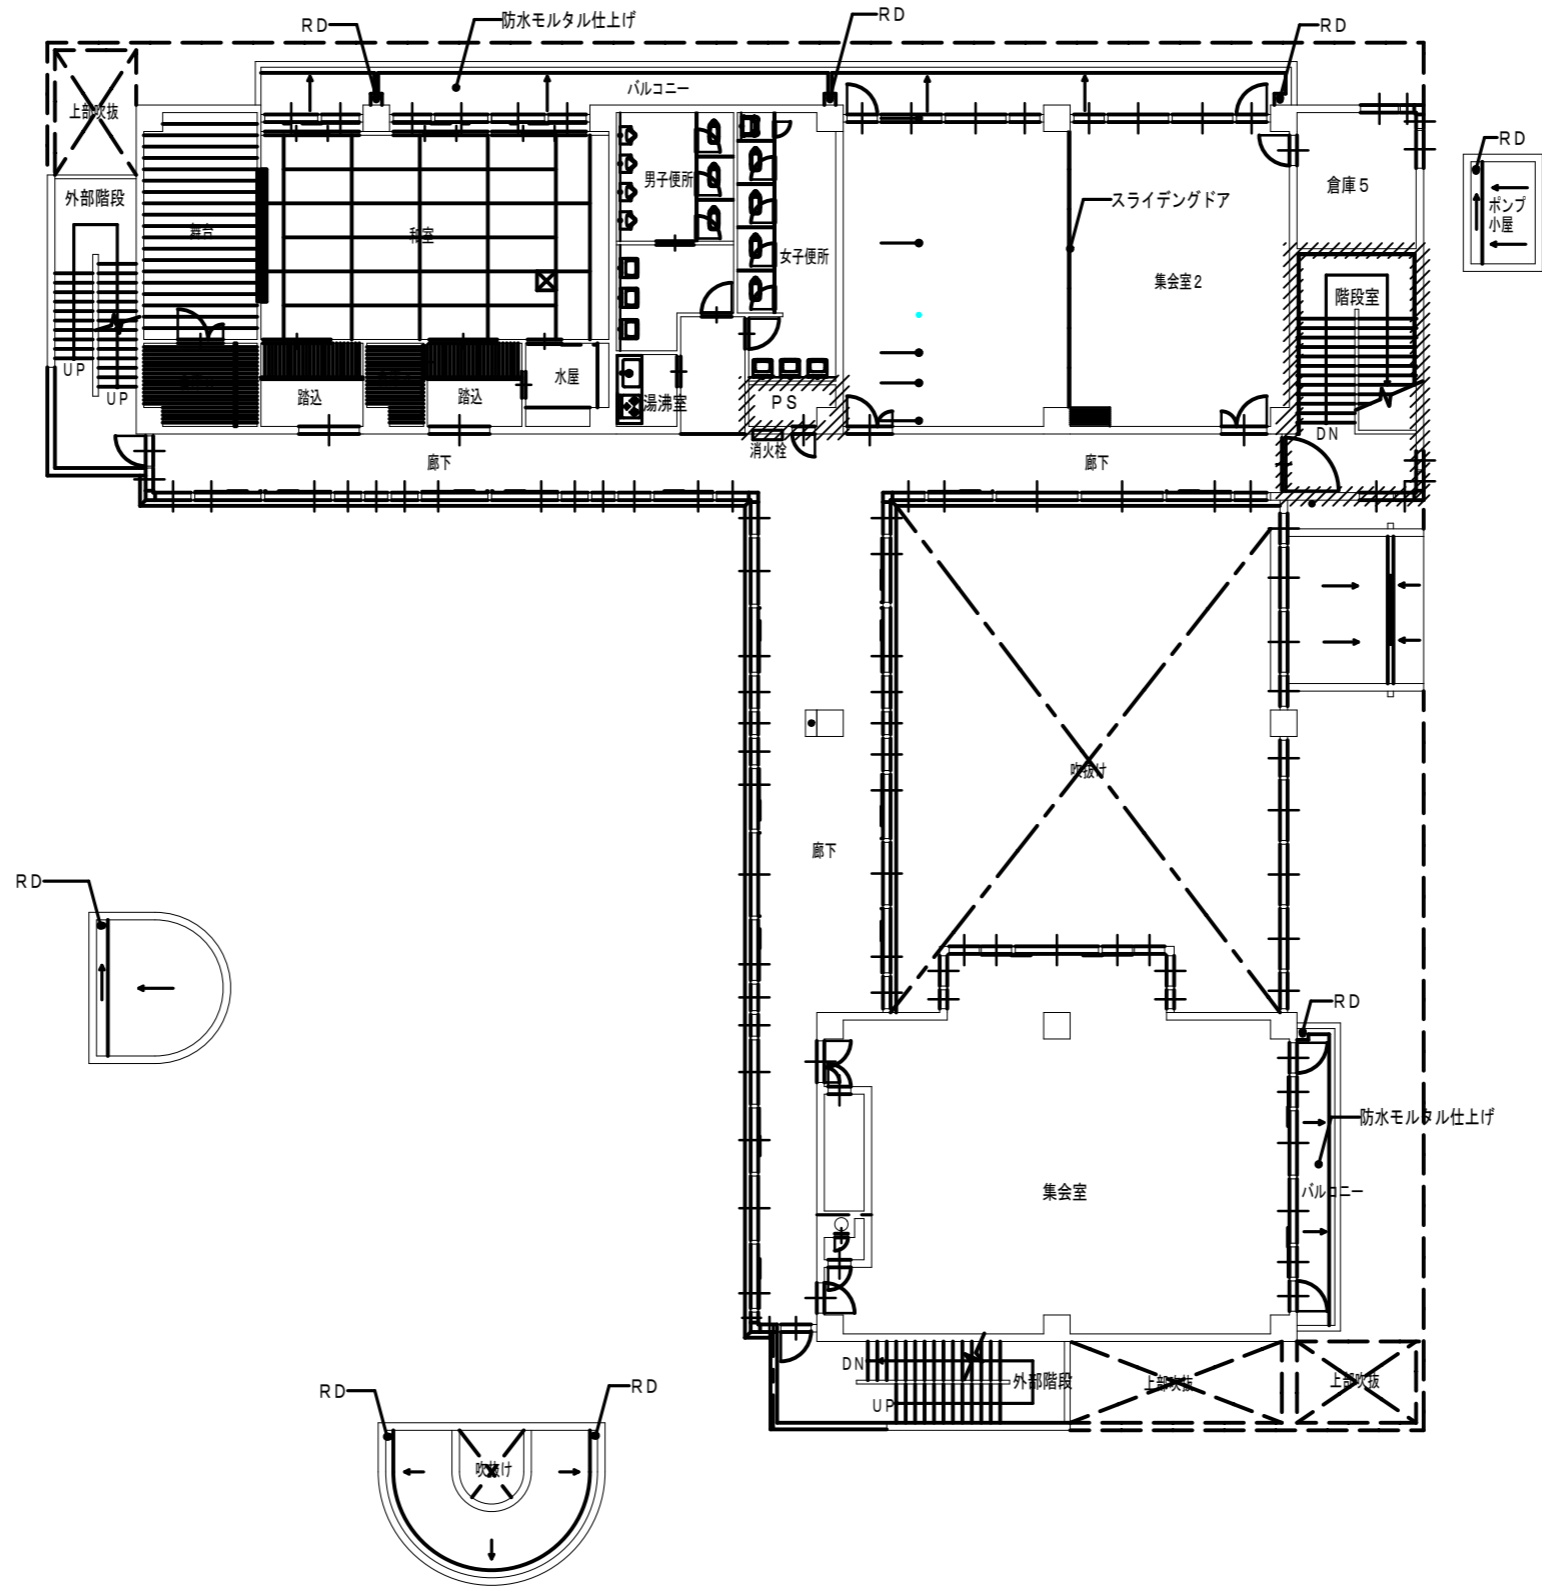

2階 平面図 1:200

施設名	熊本市競輪場 サービスセンター		
図面名	2階 平面図	縮尺	1/200
作成日	平成19年 2月22日	図番	建-2