



1階 平面図 1:300

施設名	競輪場選手宿舍		
図面名	1階 平面図	縮尺	1/300
作成日	平成18年 12月29日	図番	建-2

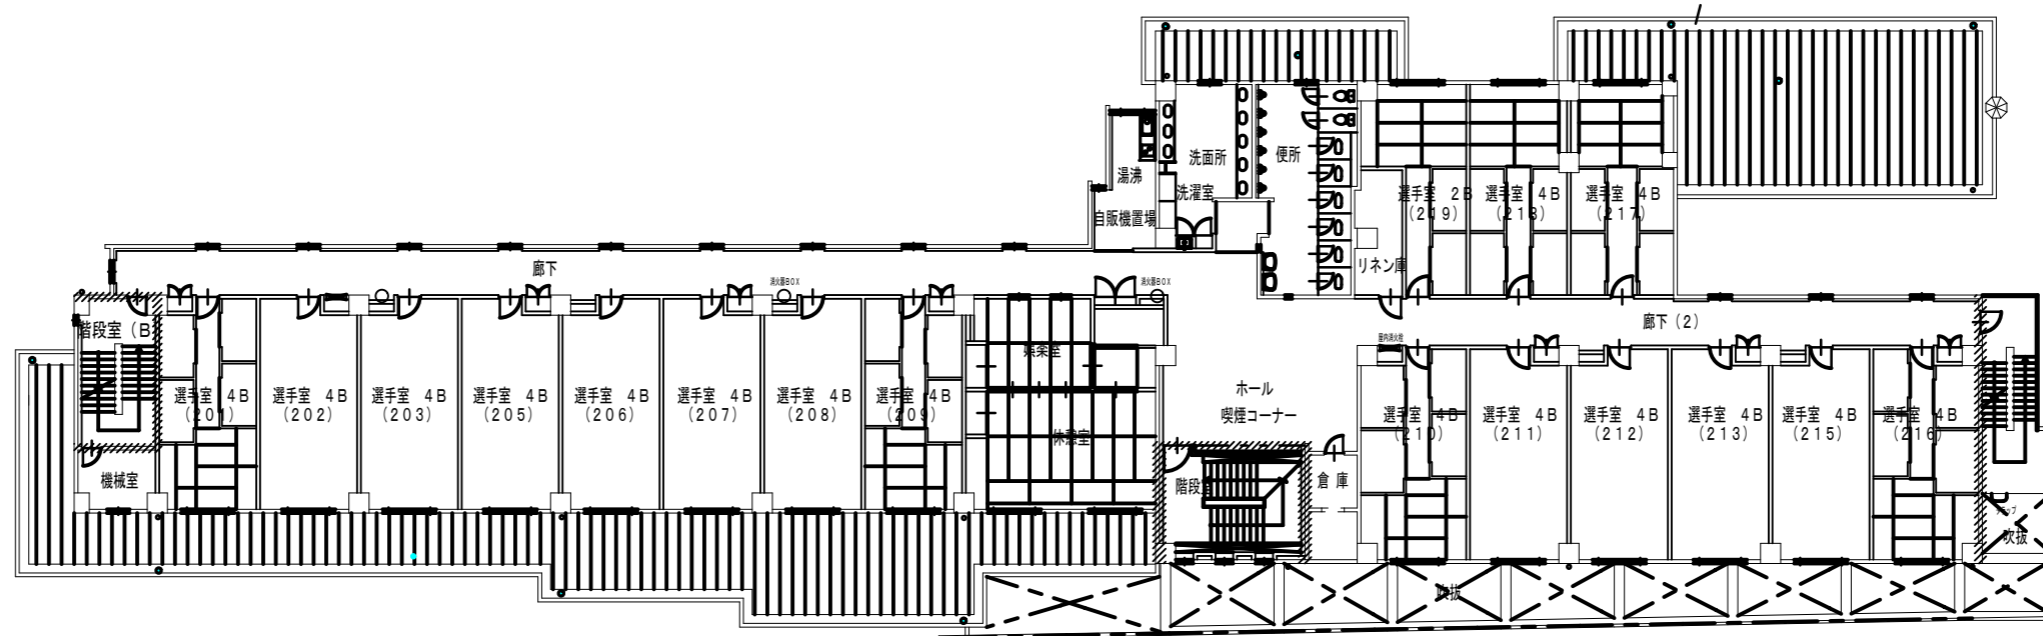

2階 平面図 1:300

施設名	競輪場選手宿舍		
図面名	2階 平面図	縮尺	1/300
作成日	平成18年 12月29日	図番	建-3

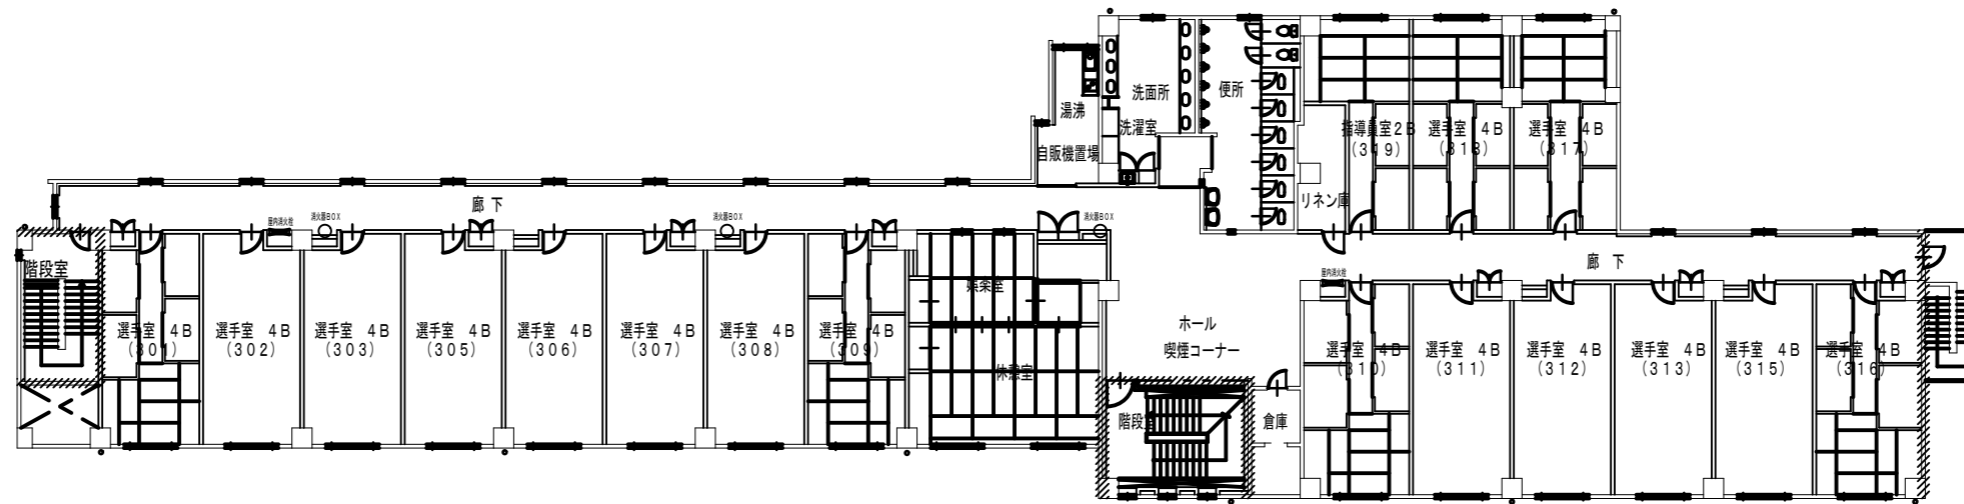

3階 平面図 1:300

施設名	競輪場選手宿舎		
図面名	3階 平面図	縮尺	1/300
作成日	平成18年 12月29日	図番	建-4