




南側立面図

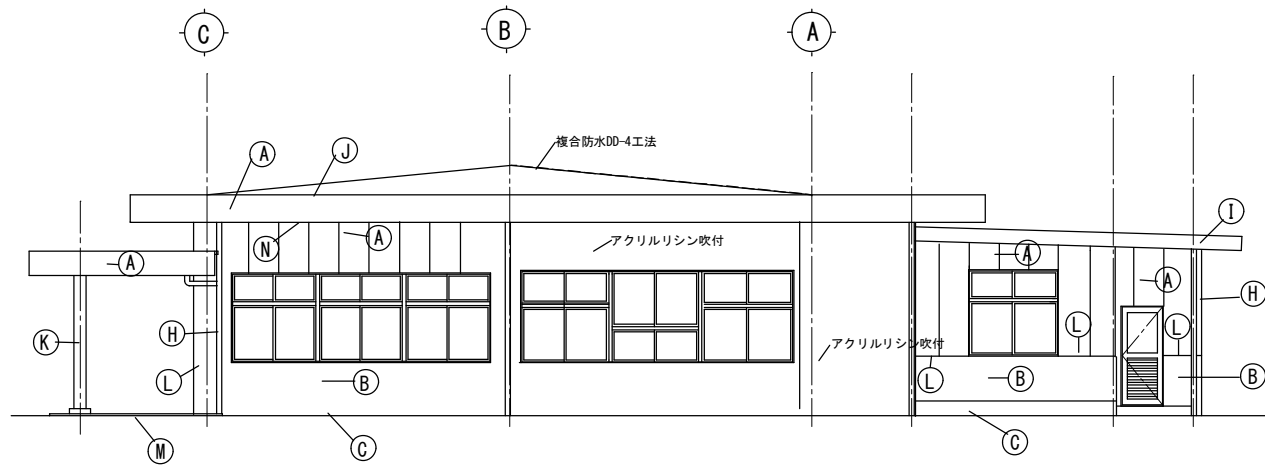

東側立面図

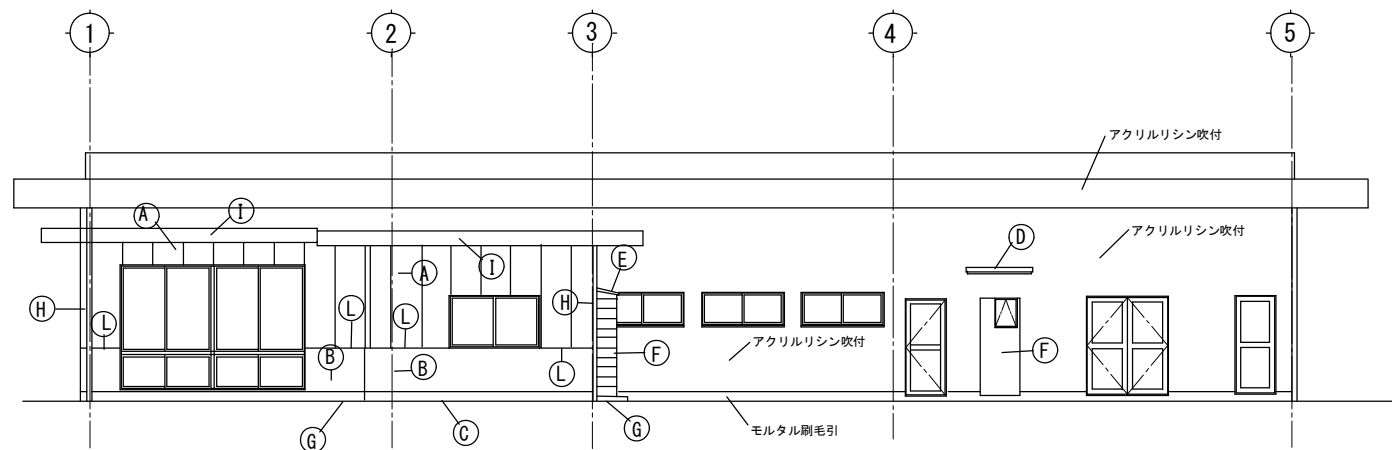

北側立面図

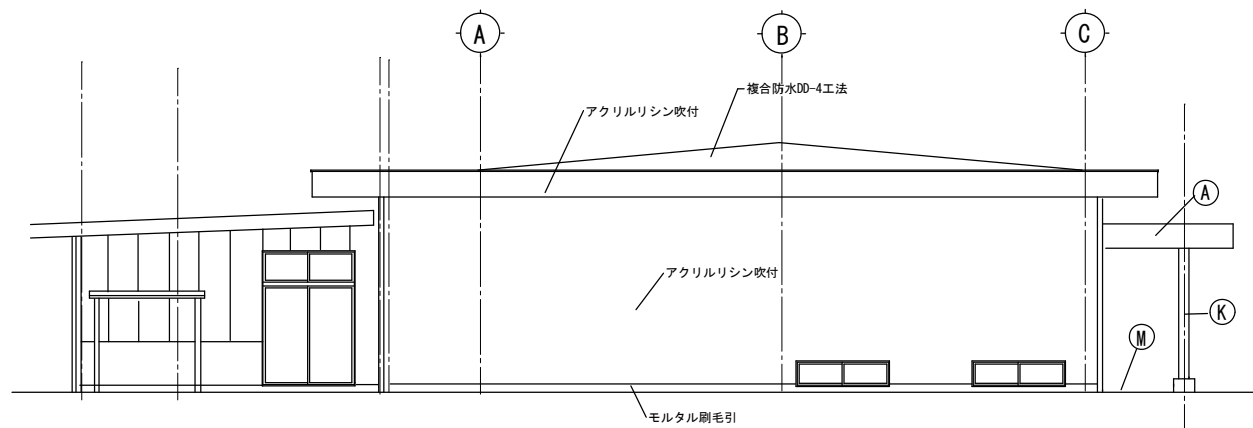

西側立面図

増築	
A	アクリルリシン吹付 AL Ct100下地調整
B	アクリルリシン吹付 コンクリート打放(B種) 下地
C	コンクリート打放仕上(B種)
D	合成ゴムシート防水(ア)1.2mmALC (ア)100下地調整
E	石綿大波スレートX(ア)6.8mm
F	コンクリートブロック (ア)100(C種) 防水モルタル金鍍 アクリルリシン吹付
G	コンクリート金鍍(B) 種
H	硬質塩ビ100φVP管支持金物SUS@1200以下
I	鼻カクシX色亜鉛鉄板 既製品 (H=300)
J	アルミ笠木 (H=135) ABC紹介 (HA-135) 程度
K	溶融亜鉛メッキの上フタル酸樹脂エナメル塗 (下地処理共)
L	アルミ水切(曲げ加工)
M	磁器質100角ユニットタイル貼
N	アルミ見切縁 (W=100) ABC商会 (UL-100) 程度

施設名	西消防署 河内出張所	計画図	
図面名	立面図	縮尺	1/150
作成日	令和5年1月31日	図番	A-4