


附近見取図

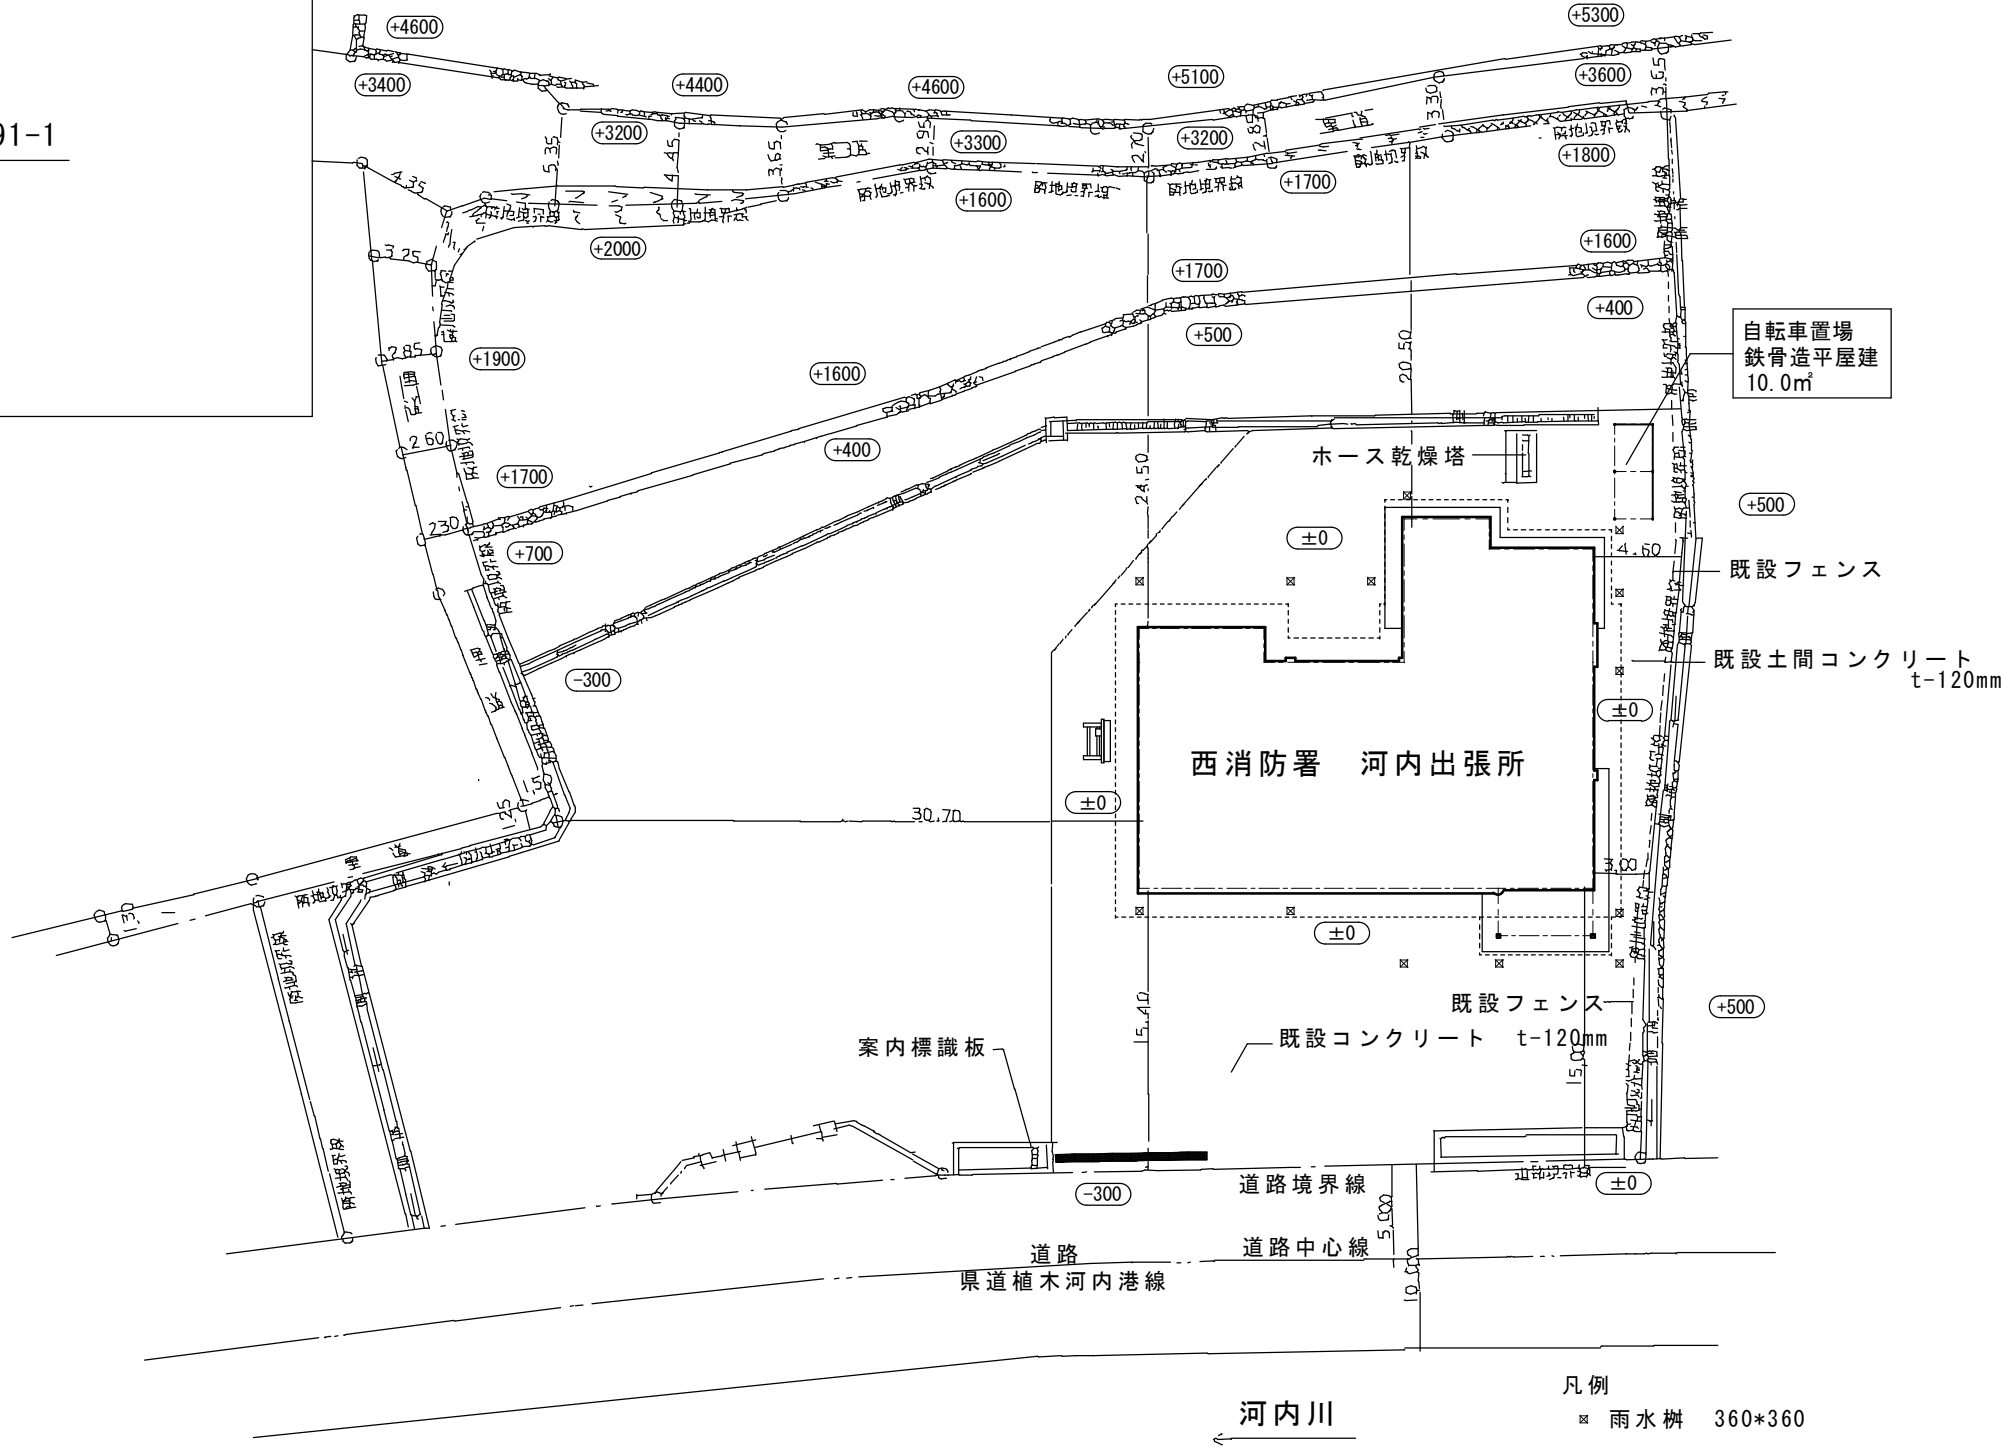

配置図

用途地域	都市計画区域外	防火地域	指定無し
施設名	西消防署 河内出張所	計画図	
図面名	附近見取図・配置図	縮尺	NON SCALE
作成日	令和5年1月31日	図番	A-1