

「高麗門・御成道跡」の暫定整備について 施設イメージ

S=1:100

資料5



カラー舗装 (カラーマックス) イメージ



説明板イメージ




案内板イメージ



標識柱イメージ

石製 (島崎石)

根固め遺構写真を貼付け
ディオプリント 1200×1200
(新築中)

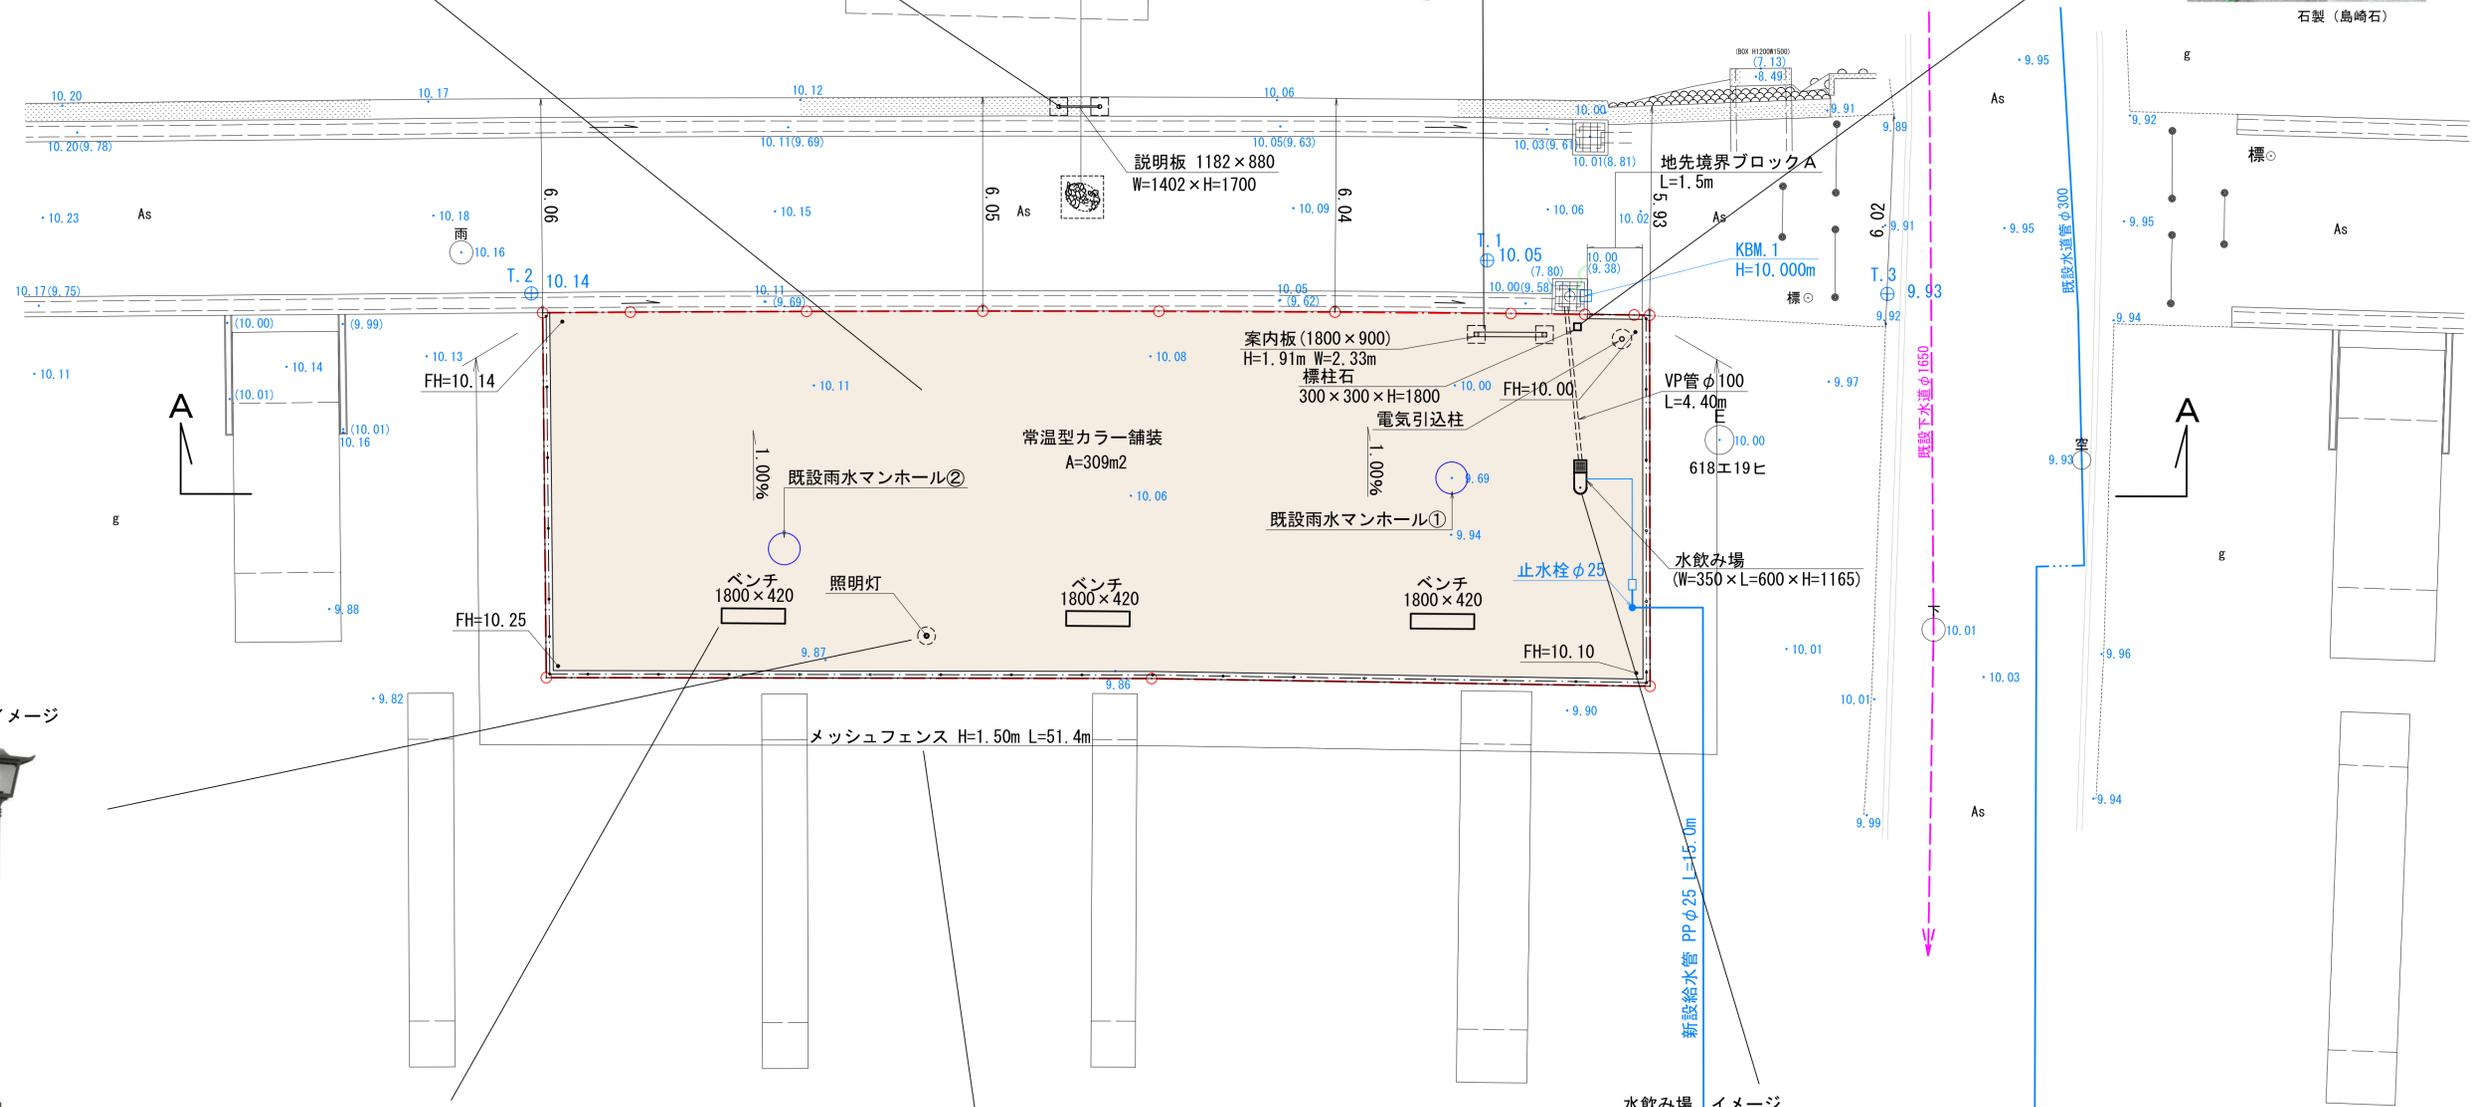

照明灯 イメージ



ベンチ イメージ



メッシュフェンス イメージ



水飲み場 イメージ



工事名	高麗門跡整備工事
路線名	
工事箇所	中央区新町四丁目地内
図面種類	計画平面図
縮尺	1/100
図面	全葉第号
現況図	
発注機関名	熊本市経済観光局文化・スポーツ交流部文化振興課