

第5回

富合町合併特例区協議会



と き 平成21年2月12日(木)
午前10時00分～
ところ 富合総合支所 3階大会議室

富合町合併特例区協議会事務局

平成 21 年 2 月 12 日

富合町における水道事業の現状について

1, 組織及び担当業務内容

(名称) 富合営業所

・職員数 5名：所長、主査、参事、主任主事、嘱託各1名

(業務内容) 水道料金関係業務、施設故障や水道管漏水等の初期対応

2, 給水契約数 (平成 21 年 1 月末現在)

・ 2445 件

3, 管路及び施設について


(1) 管路・施設等の維持管理体制

- ① 漏水や断水事故等への待機配備 (保安勤務・守衛等)
- ② 安定給水のための管路布設・移設工事の実施
- ③ 管路維持管理のための仕切弁・消火栓等の設置
- ④ 施設・設備等の職員及び専門業者による定期点検実施
- ⑤ 各配水区毎の毎日検査を含む、原水・浄水の水質検査の実施

(2) 合併後の事故等への対応状況 (平成 21 年 1 月末現在)


- ① 漏水修理件数 41 件
- ② 濁水等の苦情対応件数 13 件
- ③ 給水車出動回数 9 回
- ④ 機器不良及び故障等による出動回数 55 回
- ⑤ 配水池等の清掃作業件数 3 回

富合町整備図

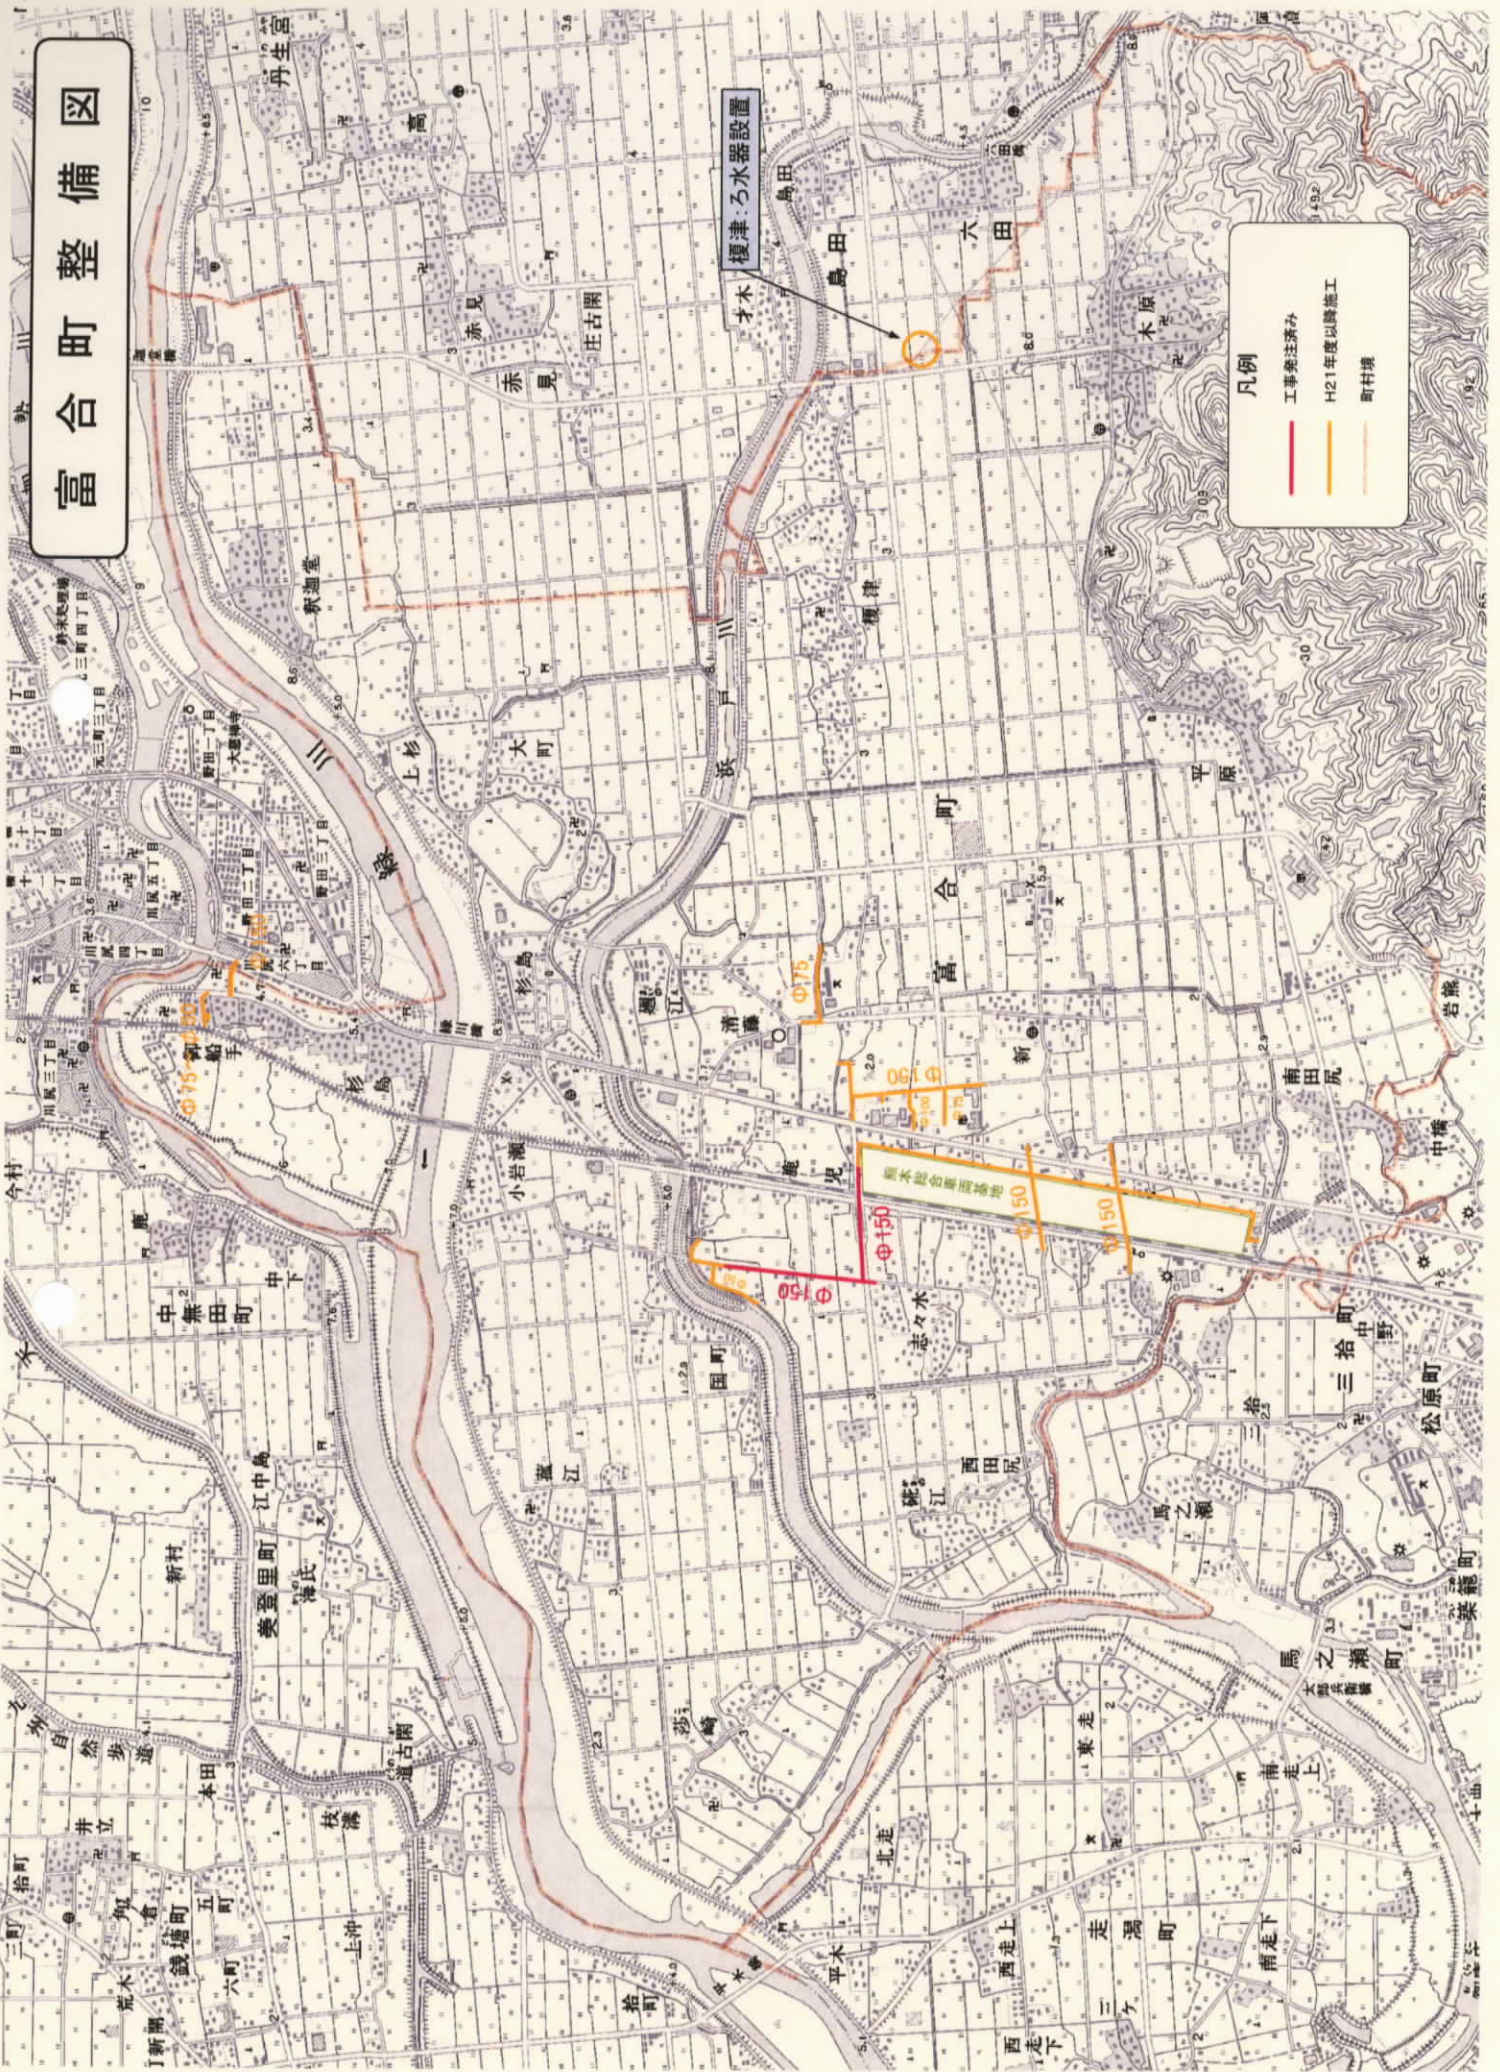

- 凡例
- 工事免注済み
 - H24年度以降施工
 - 町村境

計画一般平面図
S=1:10,000

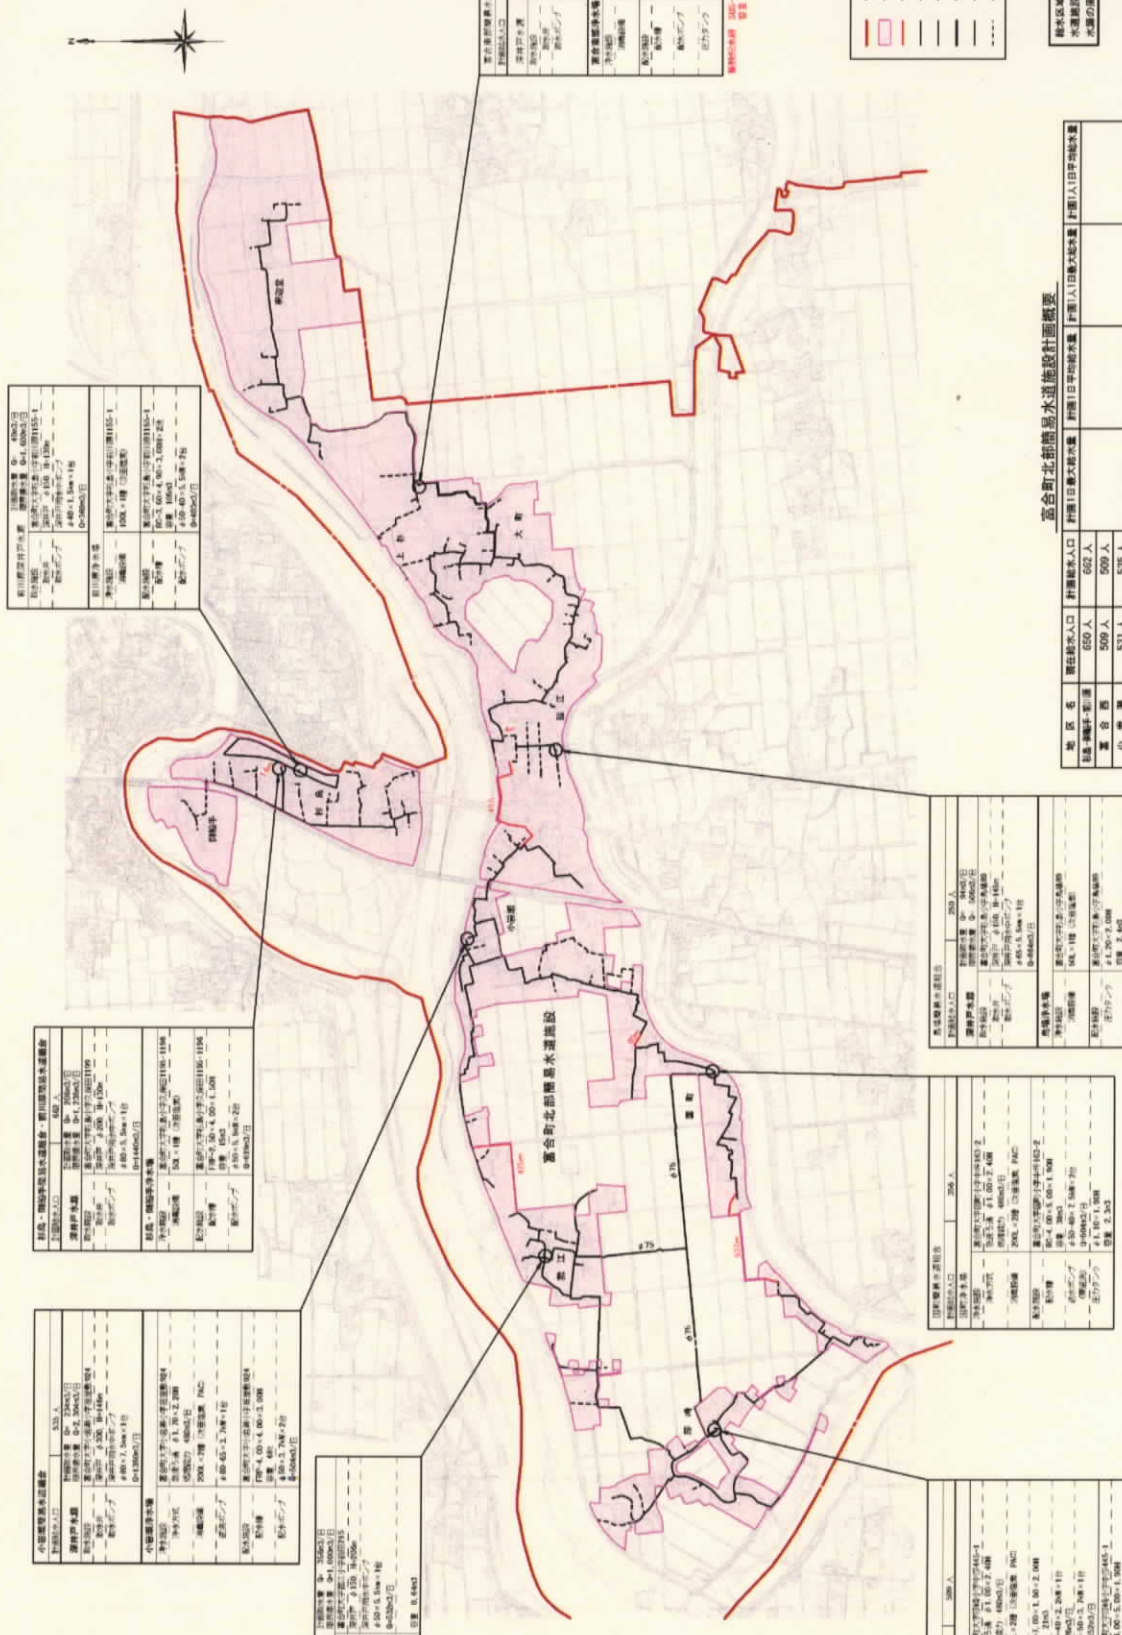

計画区域外排水	計画排水量 0.100m ³ /日 計画排水管径 φ100mm
計画排水管	延長 100.0m 管径 φ100mm
計画排水ポンプ	ポンプ容量 1.0kW
計画排水タンク	容量 10.0m ³

計画区域外排水	計画排水量 0.100m ³ /日 計画排水管径 φ100mm
計画排水管	延長 100.0m 管径 φ100mm
計画排水ポンプ	ポンプ容量 1.0kW
計画排水タンク	容量 10.0m ³

- 計画排水管
- 雨水管 (既設)
- 雨水管 (既設) φ150
- 雨水管 (既設) φ100
- 雨水管 (既設) φ75


高合野北部簡易下水道施設計画概要

地区名	居住総人口	計画排水人口	計画日最大排水量	計画日平均排水量	計画1人日最大排水量	計画1人日平均排水量
計	3,238人	2,869人	1,244.00m ³ /日	991.00m ³ /日	378L/A・日	301L/A・日

件名	高合野北部簡易下水道施設計画	図面番号	27
縮尺	1:10,000	設計者	
作成者		承認者	

計画一般平面図

S=1:10,000

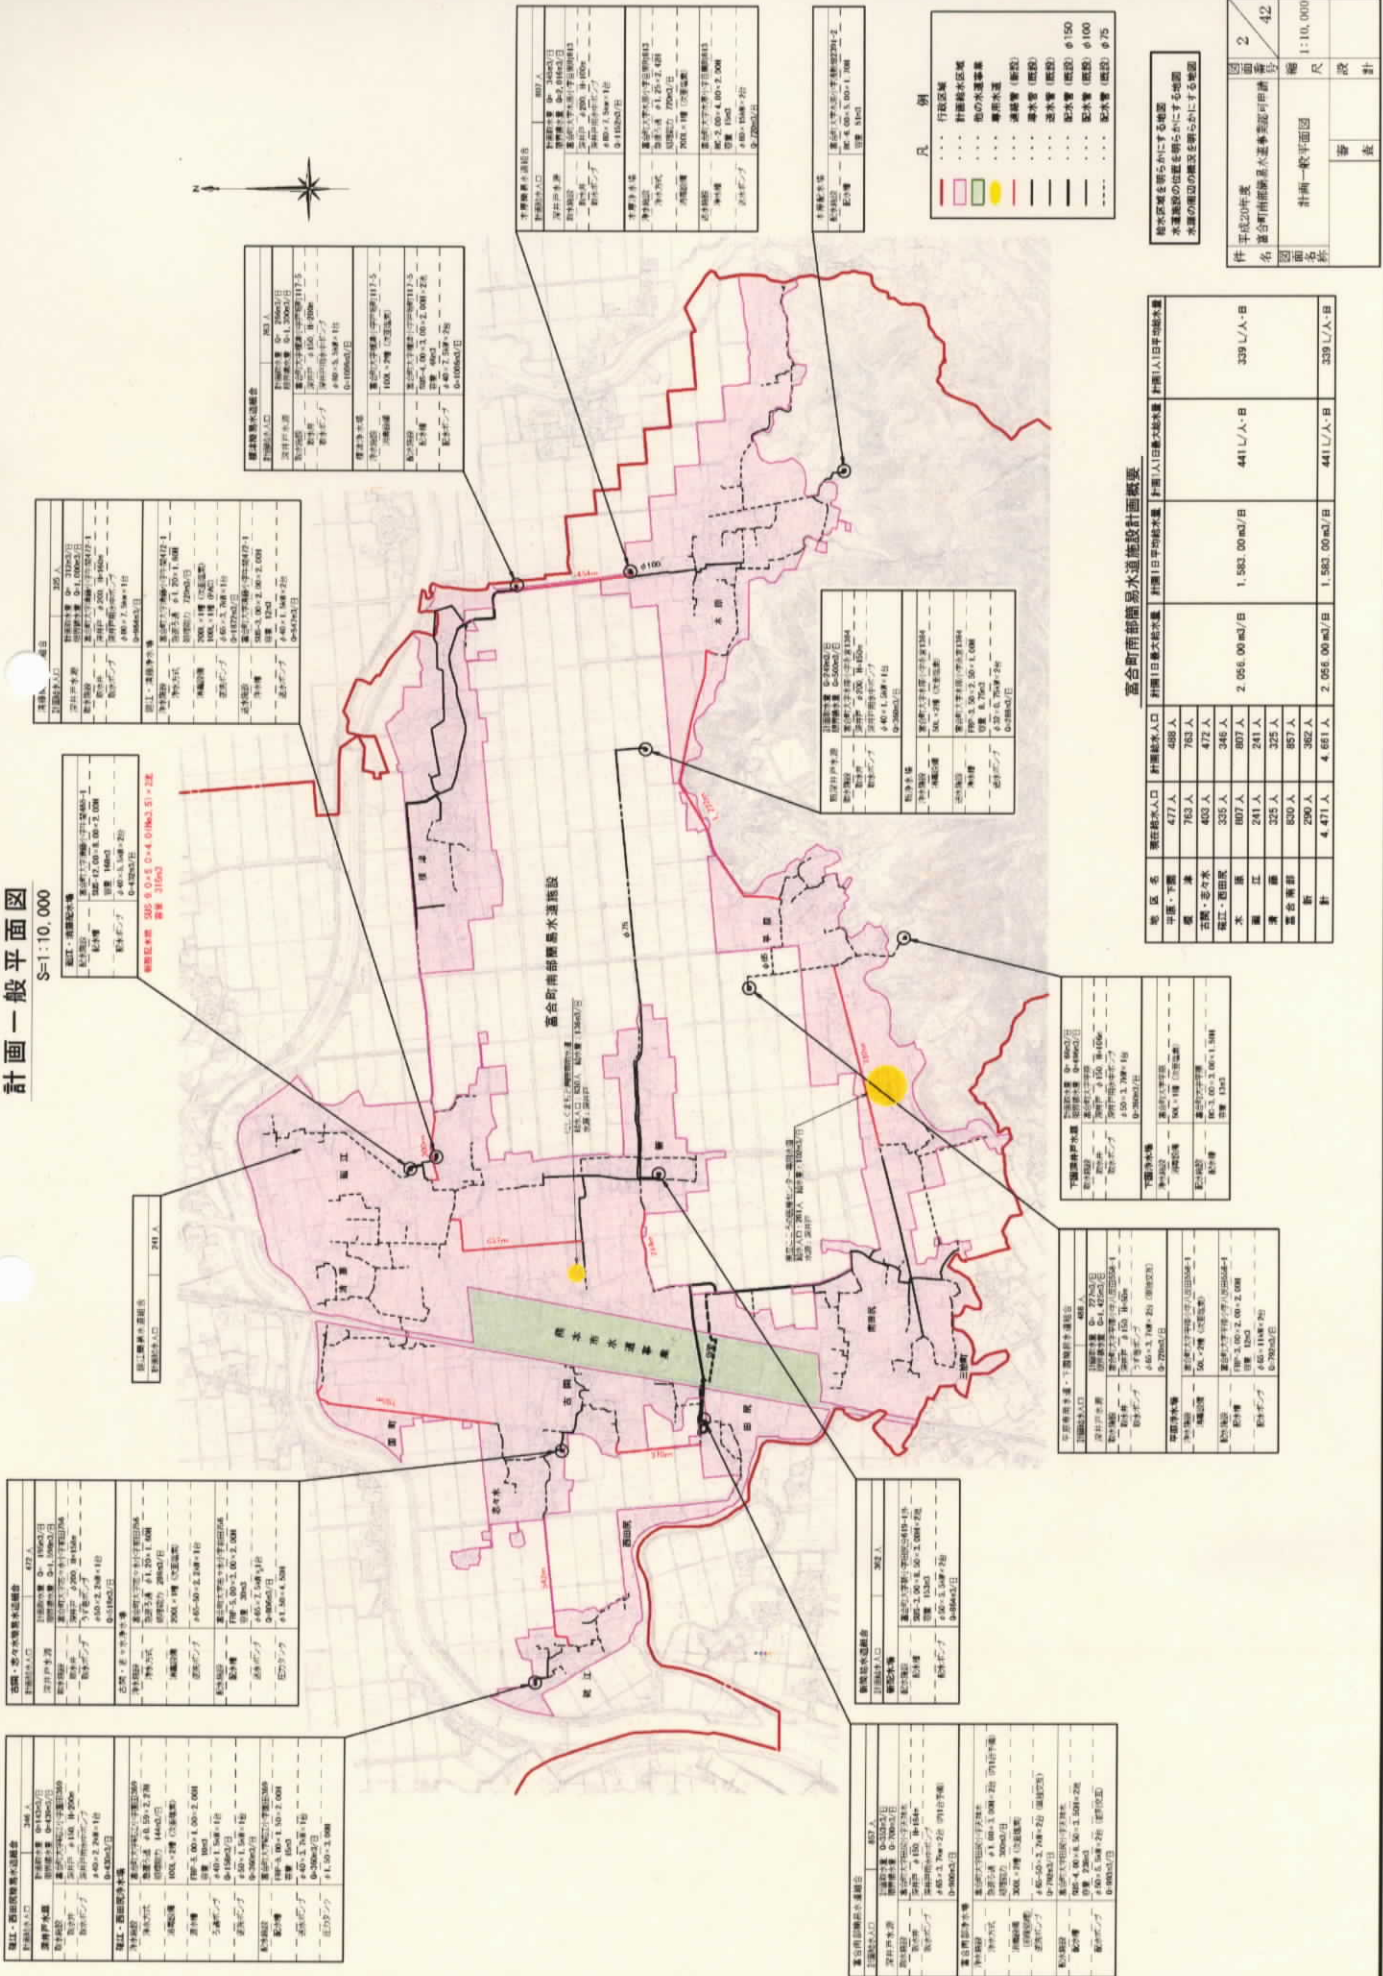

東江・東江地区管内施設概要

管内人口	472人
管内面積	0.186km ²
管内人口密度	2537人/km ²
管内人口密度	2537人/km ²
管内人口密度	2537人/km ²
管内人口密度	2537人/km ²

東江・東江地区管内施設概要

管内人口	346人
管内面積	0.186km ²
管内人口密度	1859人/km ²
管内人口密度	1859人/km ²
管内人口密度	1859人/km ²
管内人口密度	1859人/km ²

凡例

行政区域	行政区域
行政区域	行政区域
行政区域	行政区域
行政区域	行政区域
行政区域	行政区域

高合町南部簡易水道施設計画概要

地区名	管内人口	管内面積	管内人口密度	管内人口密度	管内人口密度
中江	477人	783人	477人	477人	477人
石川	403人	472人	403人	403人	403人
石川・石川	335人	346人	335人	335人	335人
水原	807人	241人	807人	807人	807人
水原	241人	241人	241人	241人	241人
水原	325人	325人	325人	325人	325人
水原	820人	820人	820人	820人	820人
水原	250人	250人	250人	250人	250人
計	4,471人	4,481人	2,066.00m ³ /日	1,582.00m ³ /日	441人/人・日

計画一般平面図

図面番号	42
図面名称	高合町南部簡易水道施設計画
図面比例尺	1:10,000
図面作成	
図面承認	

日曜	時間	区画	行事(業務)	場所	日曜	時間	区画	行事(業務)	場所
12:木	9:00 ~12:00 10:00 13:30	○	特設人権相談 第5回合併特別区協議会 嘱託員会議	アスナル和室 3F大会議室 3F大会議室	21:土				
13:金	10:00		平成20年度富合町一般・特別 会計職入職出決算審査の講評	本庁審査講評室	22:日	10:00			
14:土					23:月				
15:日					24:火				
16:月	10:00	○	富合小中一貫 検証検討委員会	アスナル研修室	25:水	10:00 13:30 15:00	○	合併特別区月例出納検査 農業委員会 第2回「富合教育」推進懇話会	3F第3会議室 2F庁議室 アスナル研修室
17:火					26:木				
18:火					27:金				
19:木					28:土				
20:金	9:30 13:00		市民税申告相談(呼出分) ・守富地区 ・杉合地区	1F第1会議室				※定期徴収・・・2月24日・25日・26日	

日曜	時間	区画	行事(業務)	場所	日曜	時間	区画	行事(業務)	場所
1:日					14:土				
2:月					15:日				
3:火			合併特別区 嘱託員便発送日		16:月	9:30	○	富合中学校 卒業式	中学校体育館
4:水	14:00	○	第3回JR鹿島本線 合新駅設置検討委員会	支援機構	17:火				
5:木					18:水				
6:金					19:木			嘱託員便発送日	市議 会
7:土					20:金			春分の日	
8:日					21:土				
9:月					22:日				
10:火					23:月				
11:水					24:火	10:00	○	富合小学校卒業式	小学校体育館
12:木					25:水				
13:金					26:木				

備考 ※定期徴収・・・3月26日・27日・30日