


# 熊本市域の市有施設等

## 図面関係資料


## 目 次

熊本市役所	1
北部総合支所	5
富合総合支所	9
清水市民センター	13
西部市民センター	17
秋津市民センター	21
南部市民センター	25
城南町役場	29
植木町役場	33
旧熊本県免許センター	37
税務大学校熊本研修所	39

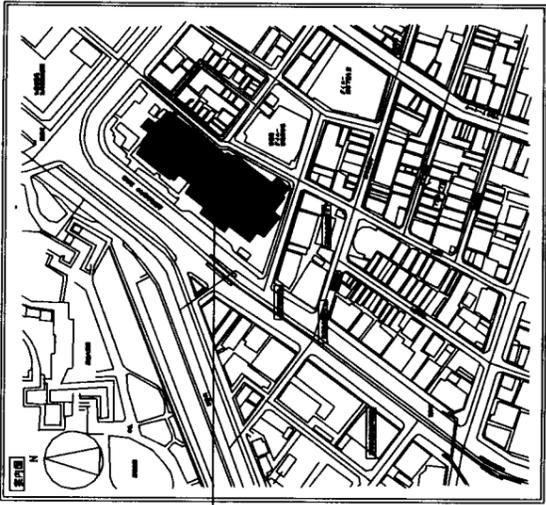

熊本市庁舎  
熊本市手取本町1-1



付近見取図

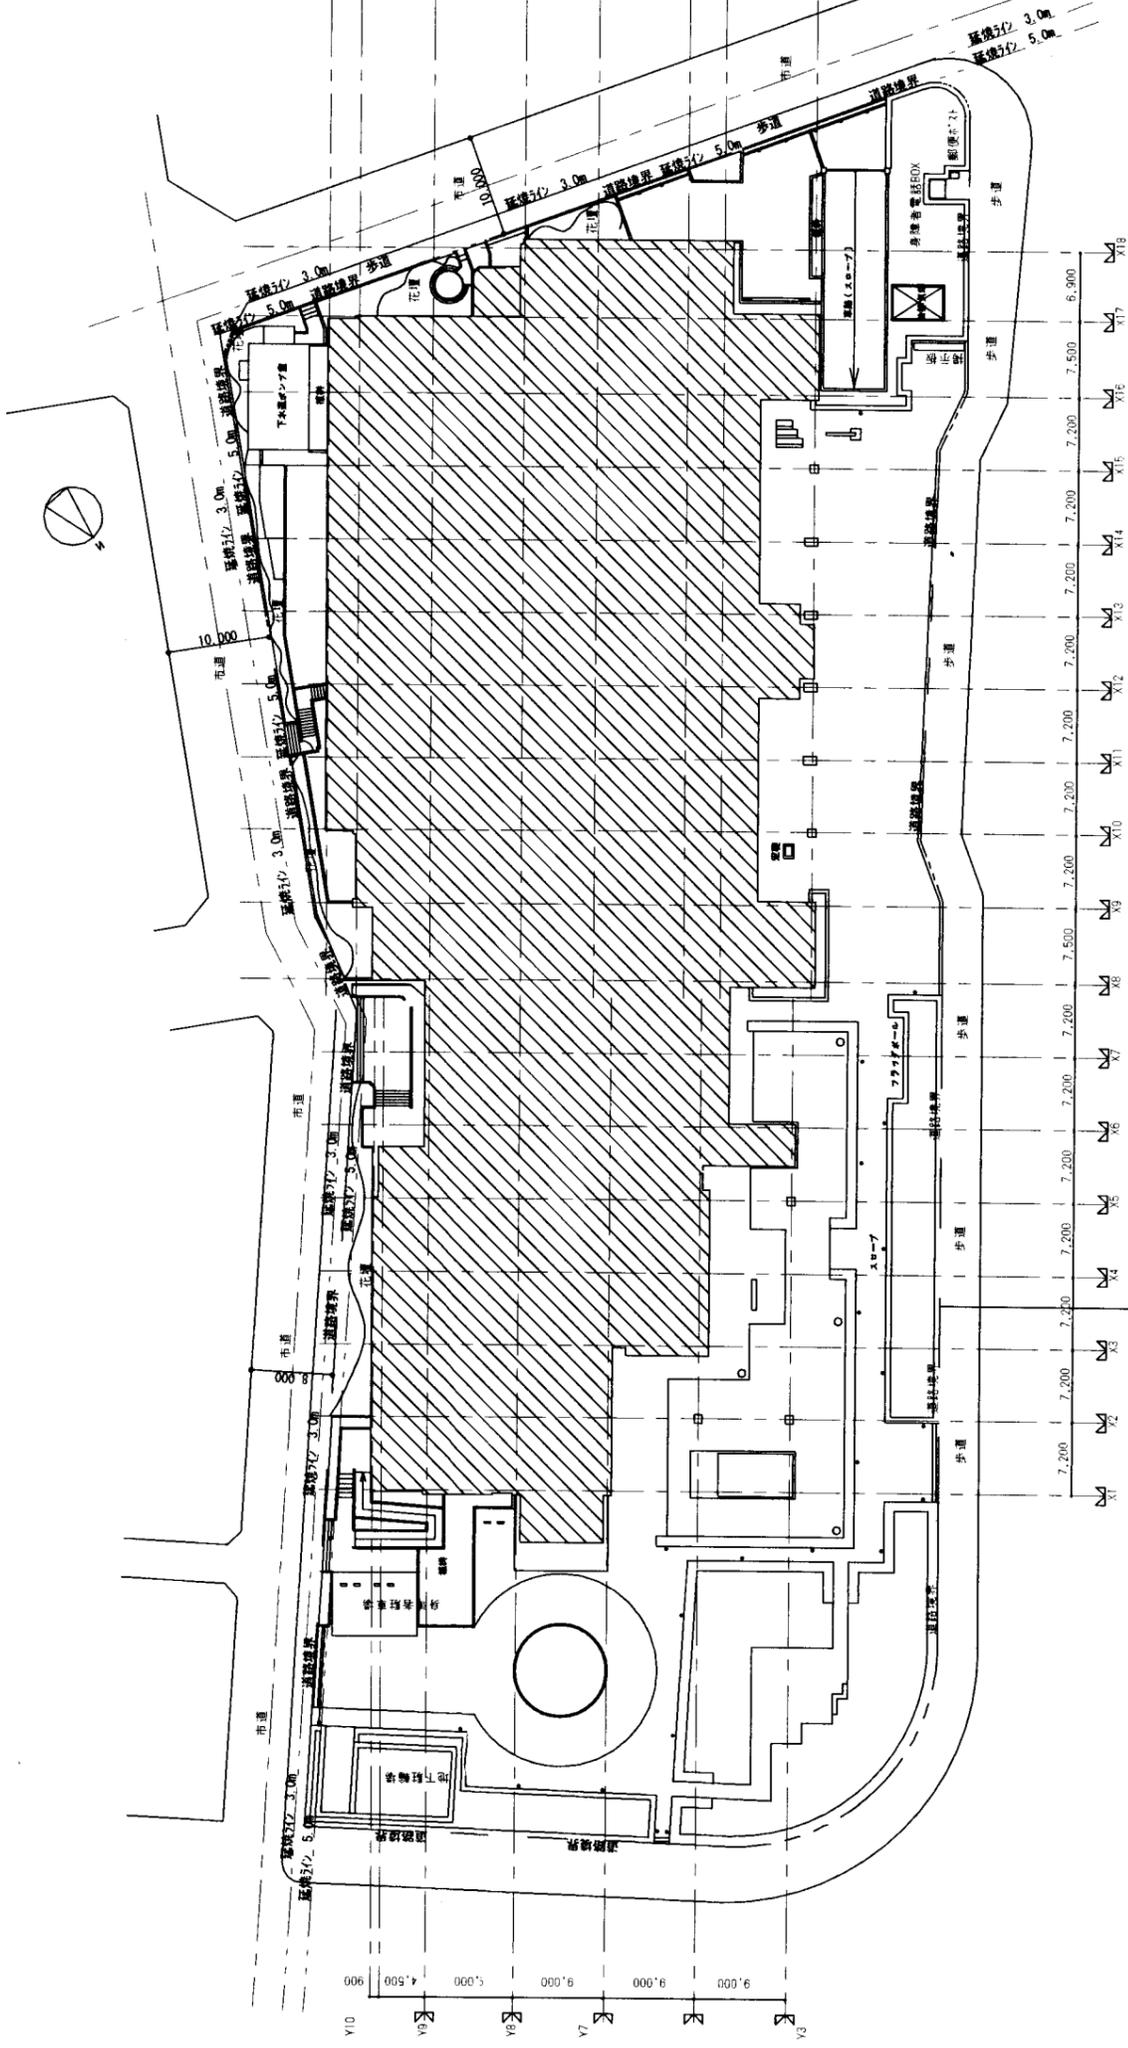

配置図 1:650

用途地域	商業地域	防火地域	防火地域
施設名	市庁舎		
図面名	付近見取図、配置図	(建築)	縮尺 1:600
作成日	平成19年2月19日	図番	建-1



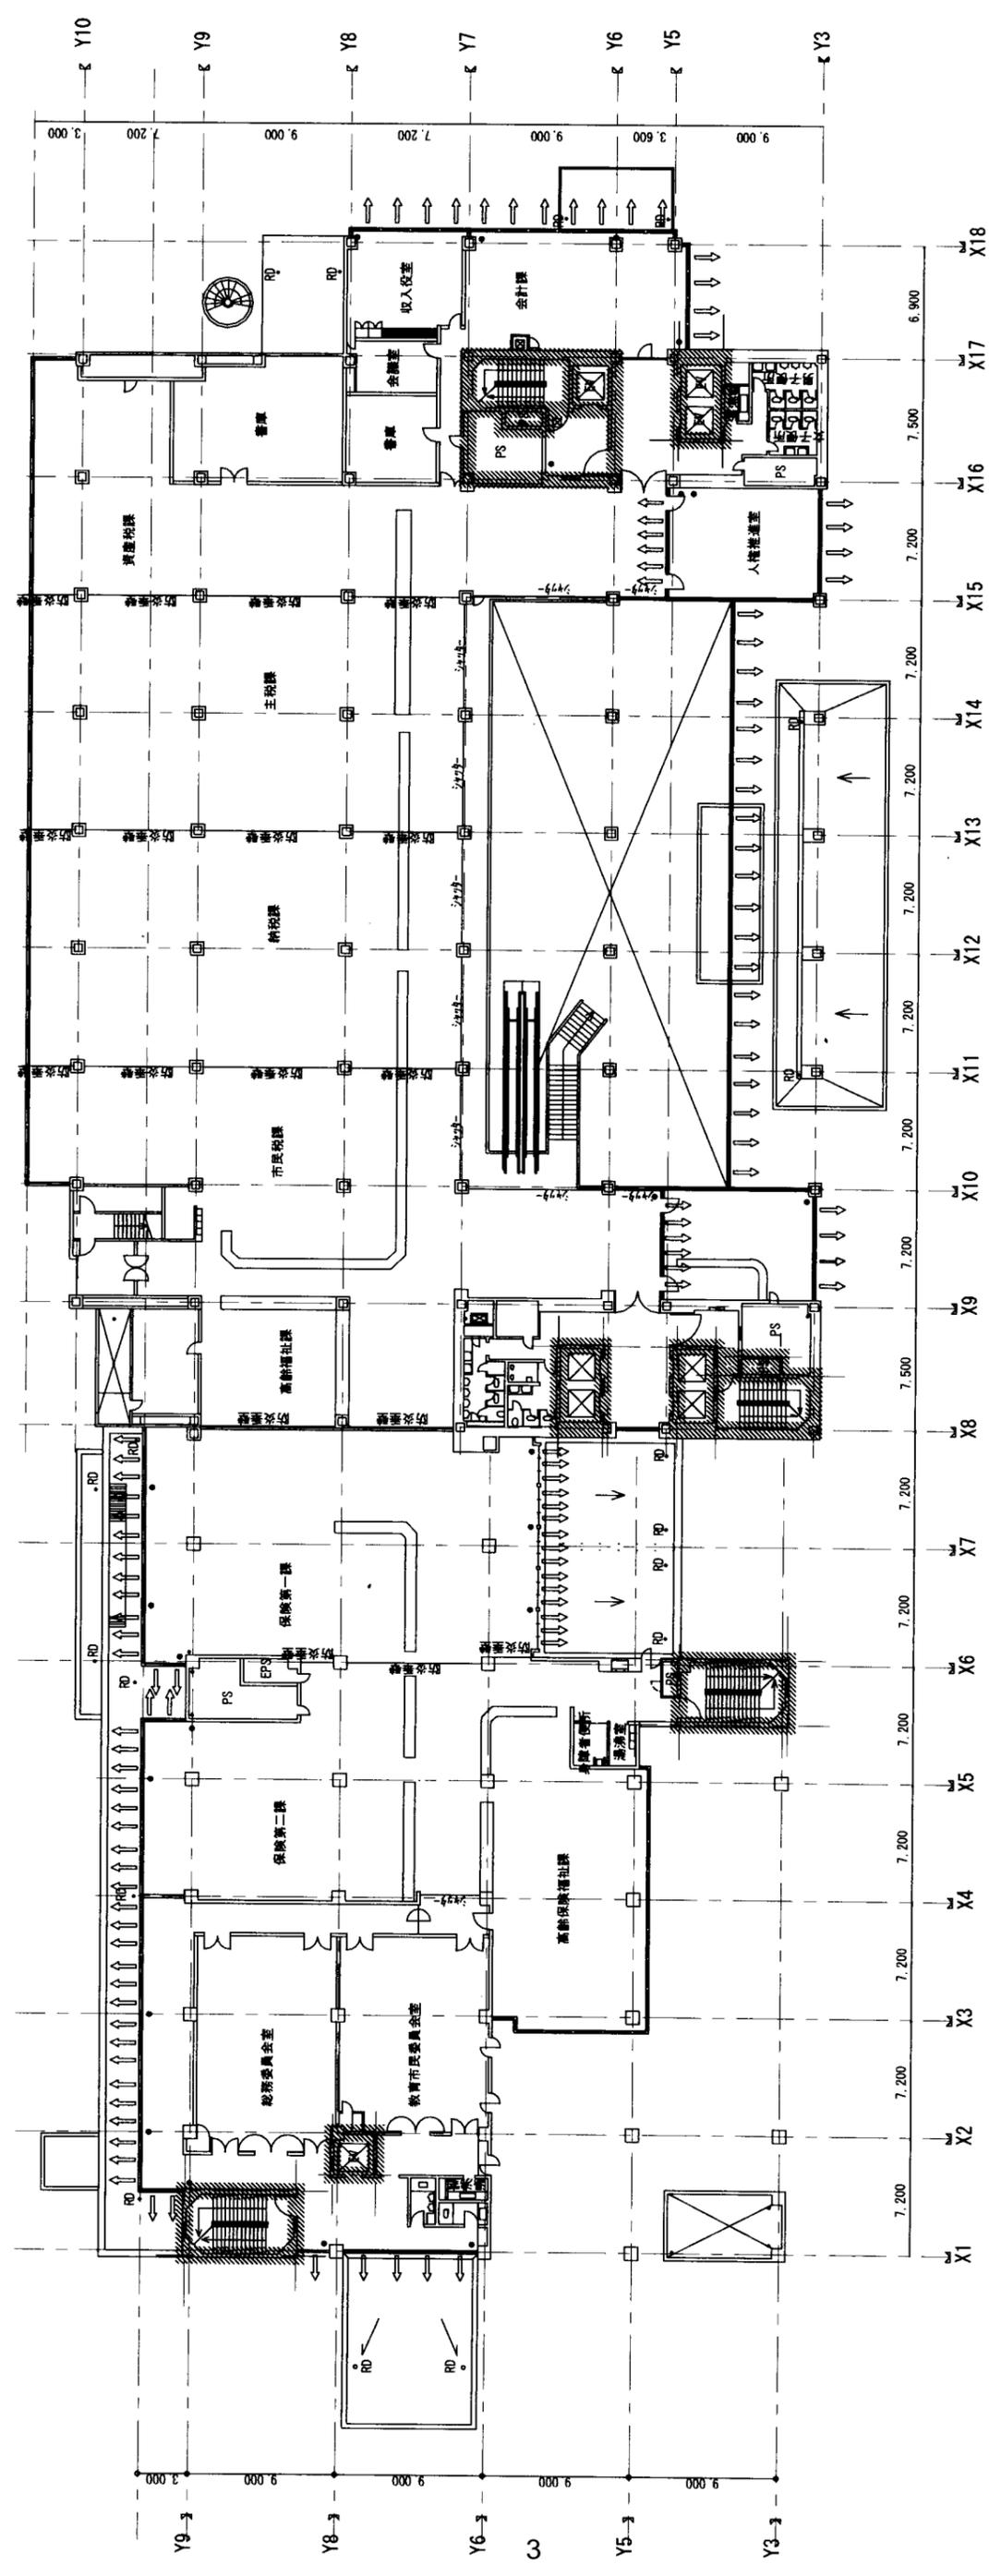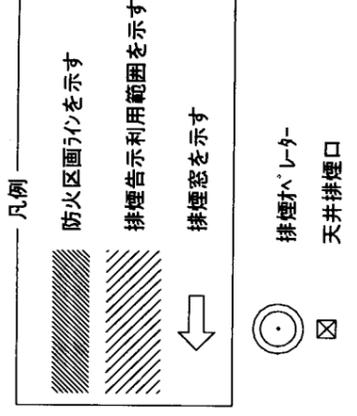

2階平面図 1:400

施設名	市庁舎	縮尺	1:400
図面名	2階平面図 (建築)	図番	建-5
作成日	平成19年2月19日		







施設名称 2 北部総合支所  
熊本市鹿子木66番地(川上校区)



交通機関	産交バス	北部総合支所前	徒歩1分
開設年月日	平成1年12月		
敷地面積	8,570.98㎡		
建物延床面積	4,474.06㎡		
構造	RC2階建		
駐車場	64台		


※RC《reinforced concrete》＝鉄筋コンクリート。

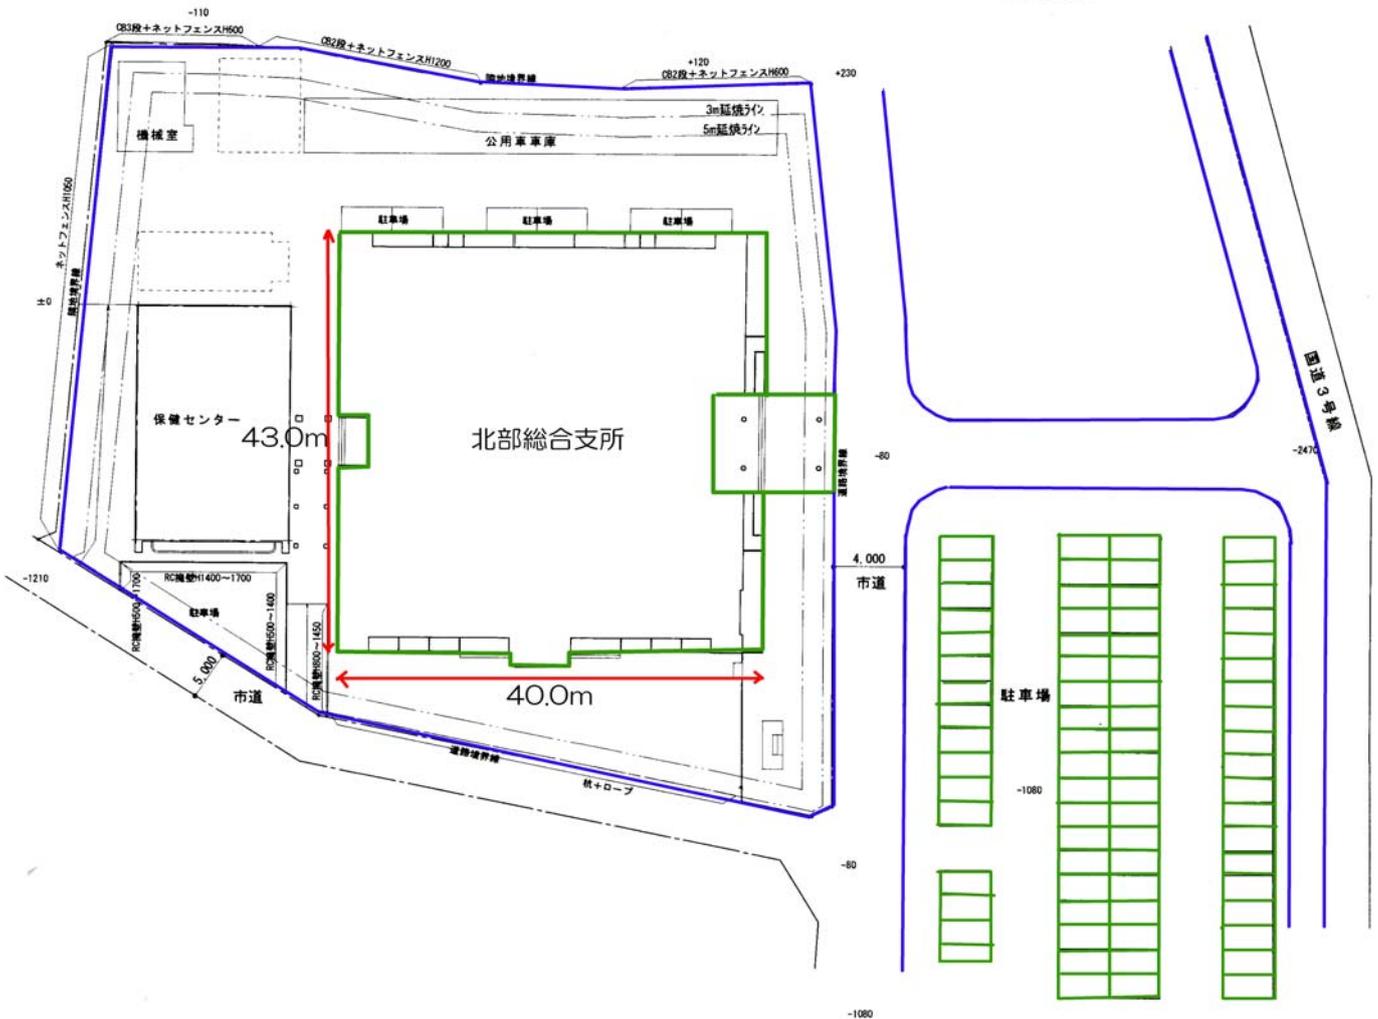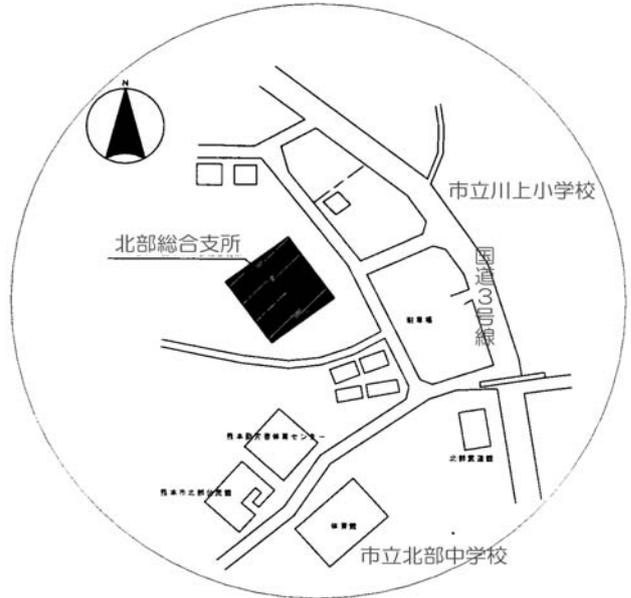

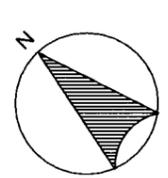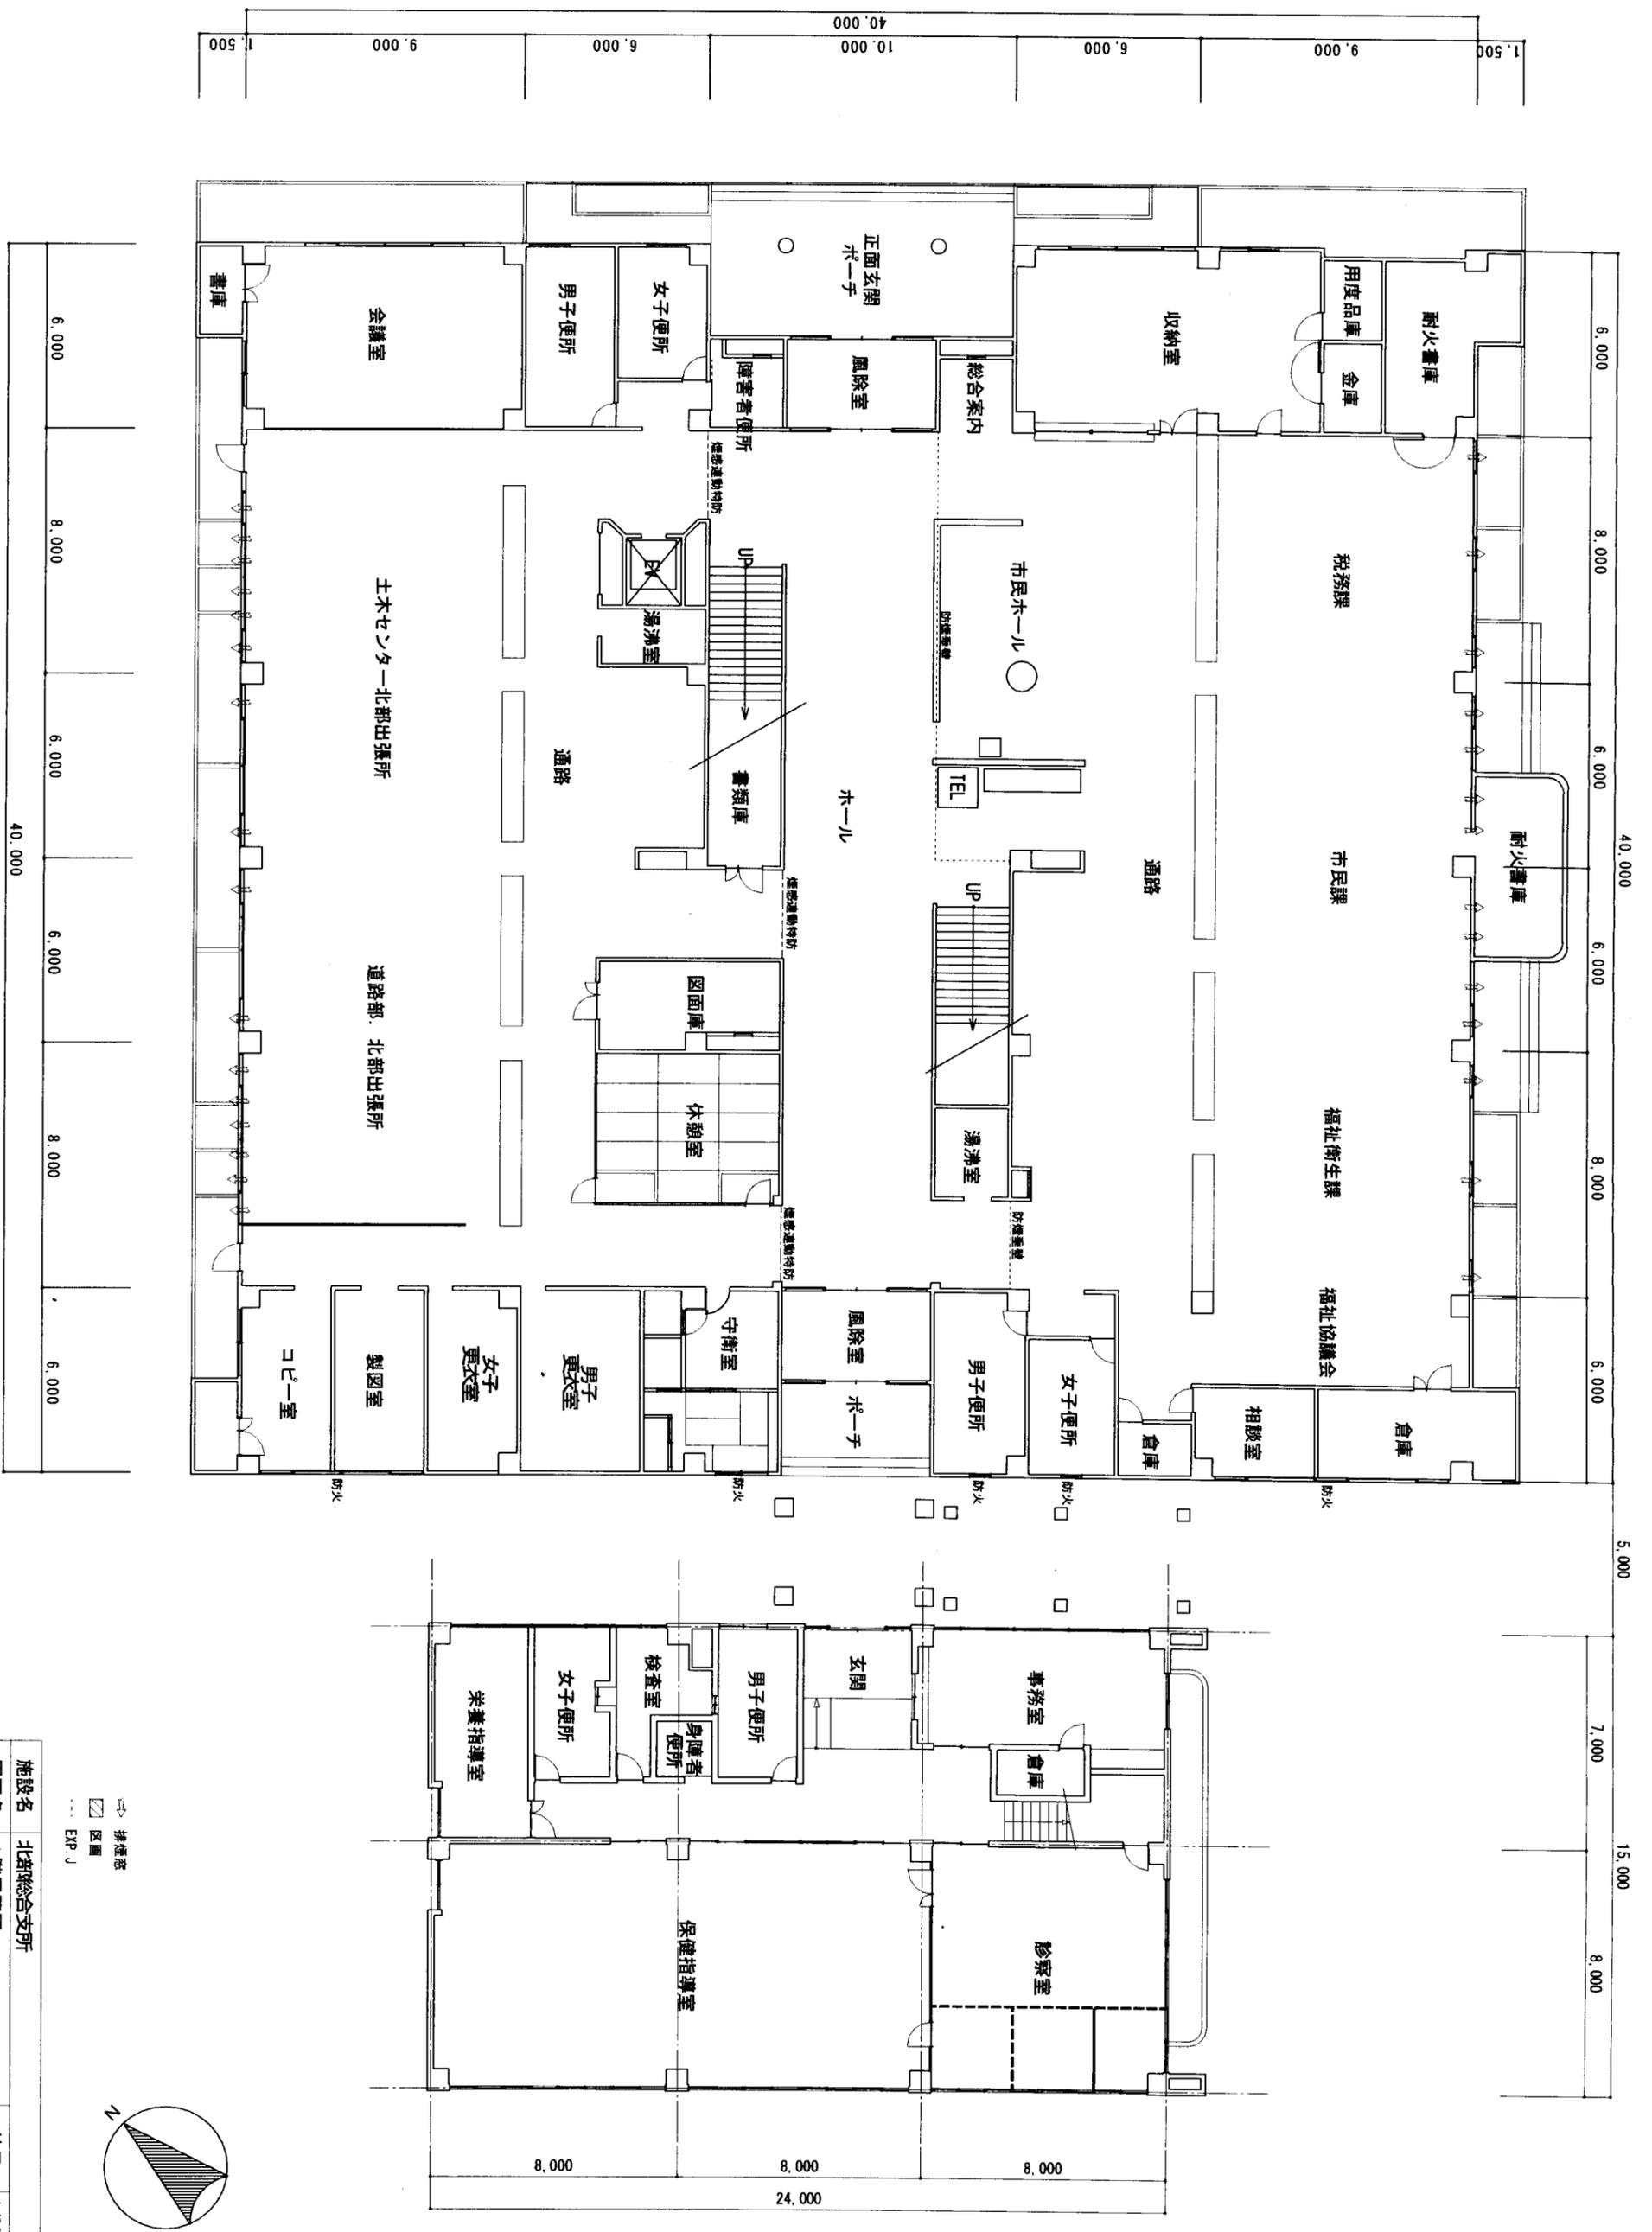


⇒ 構造部  
 □ 区画  
 ... EXP. J

施設名	北海道総合支所	縮尺	1/200
図面名	1階平面図	図番	建-2
作成日	2006. 8. 28		

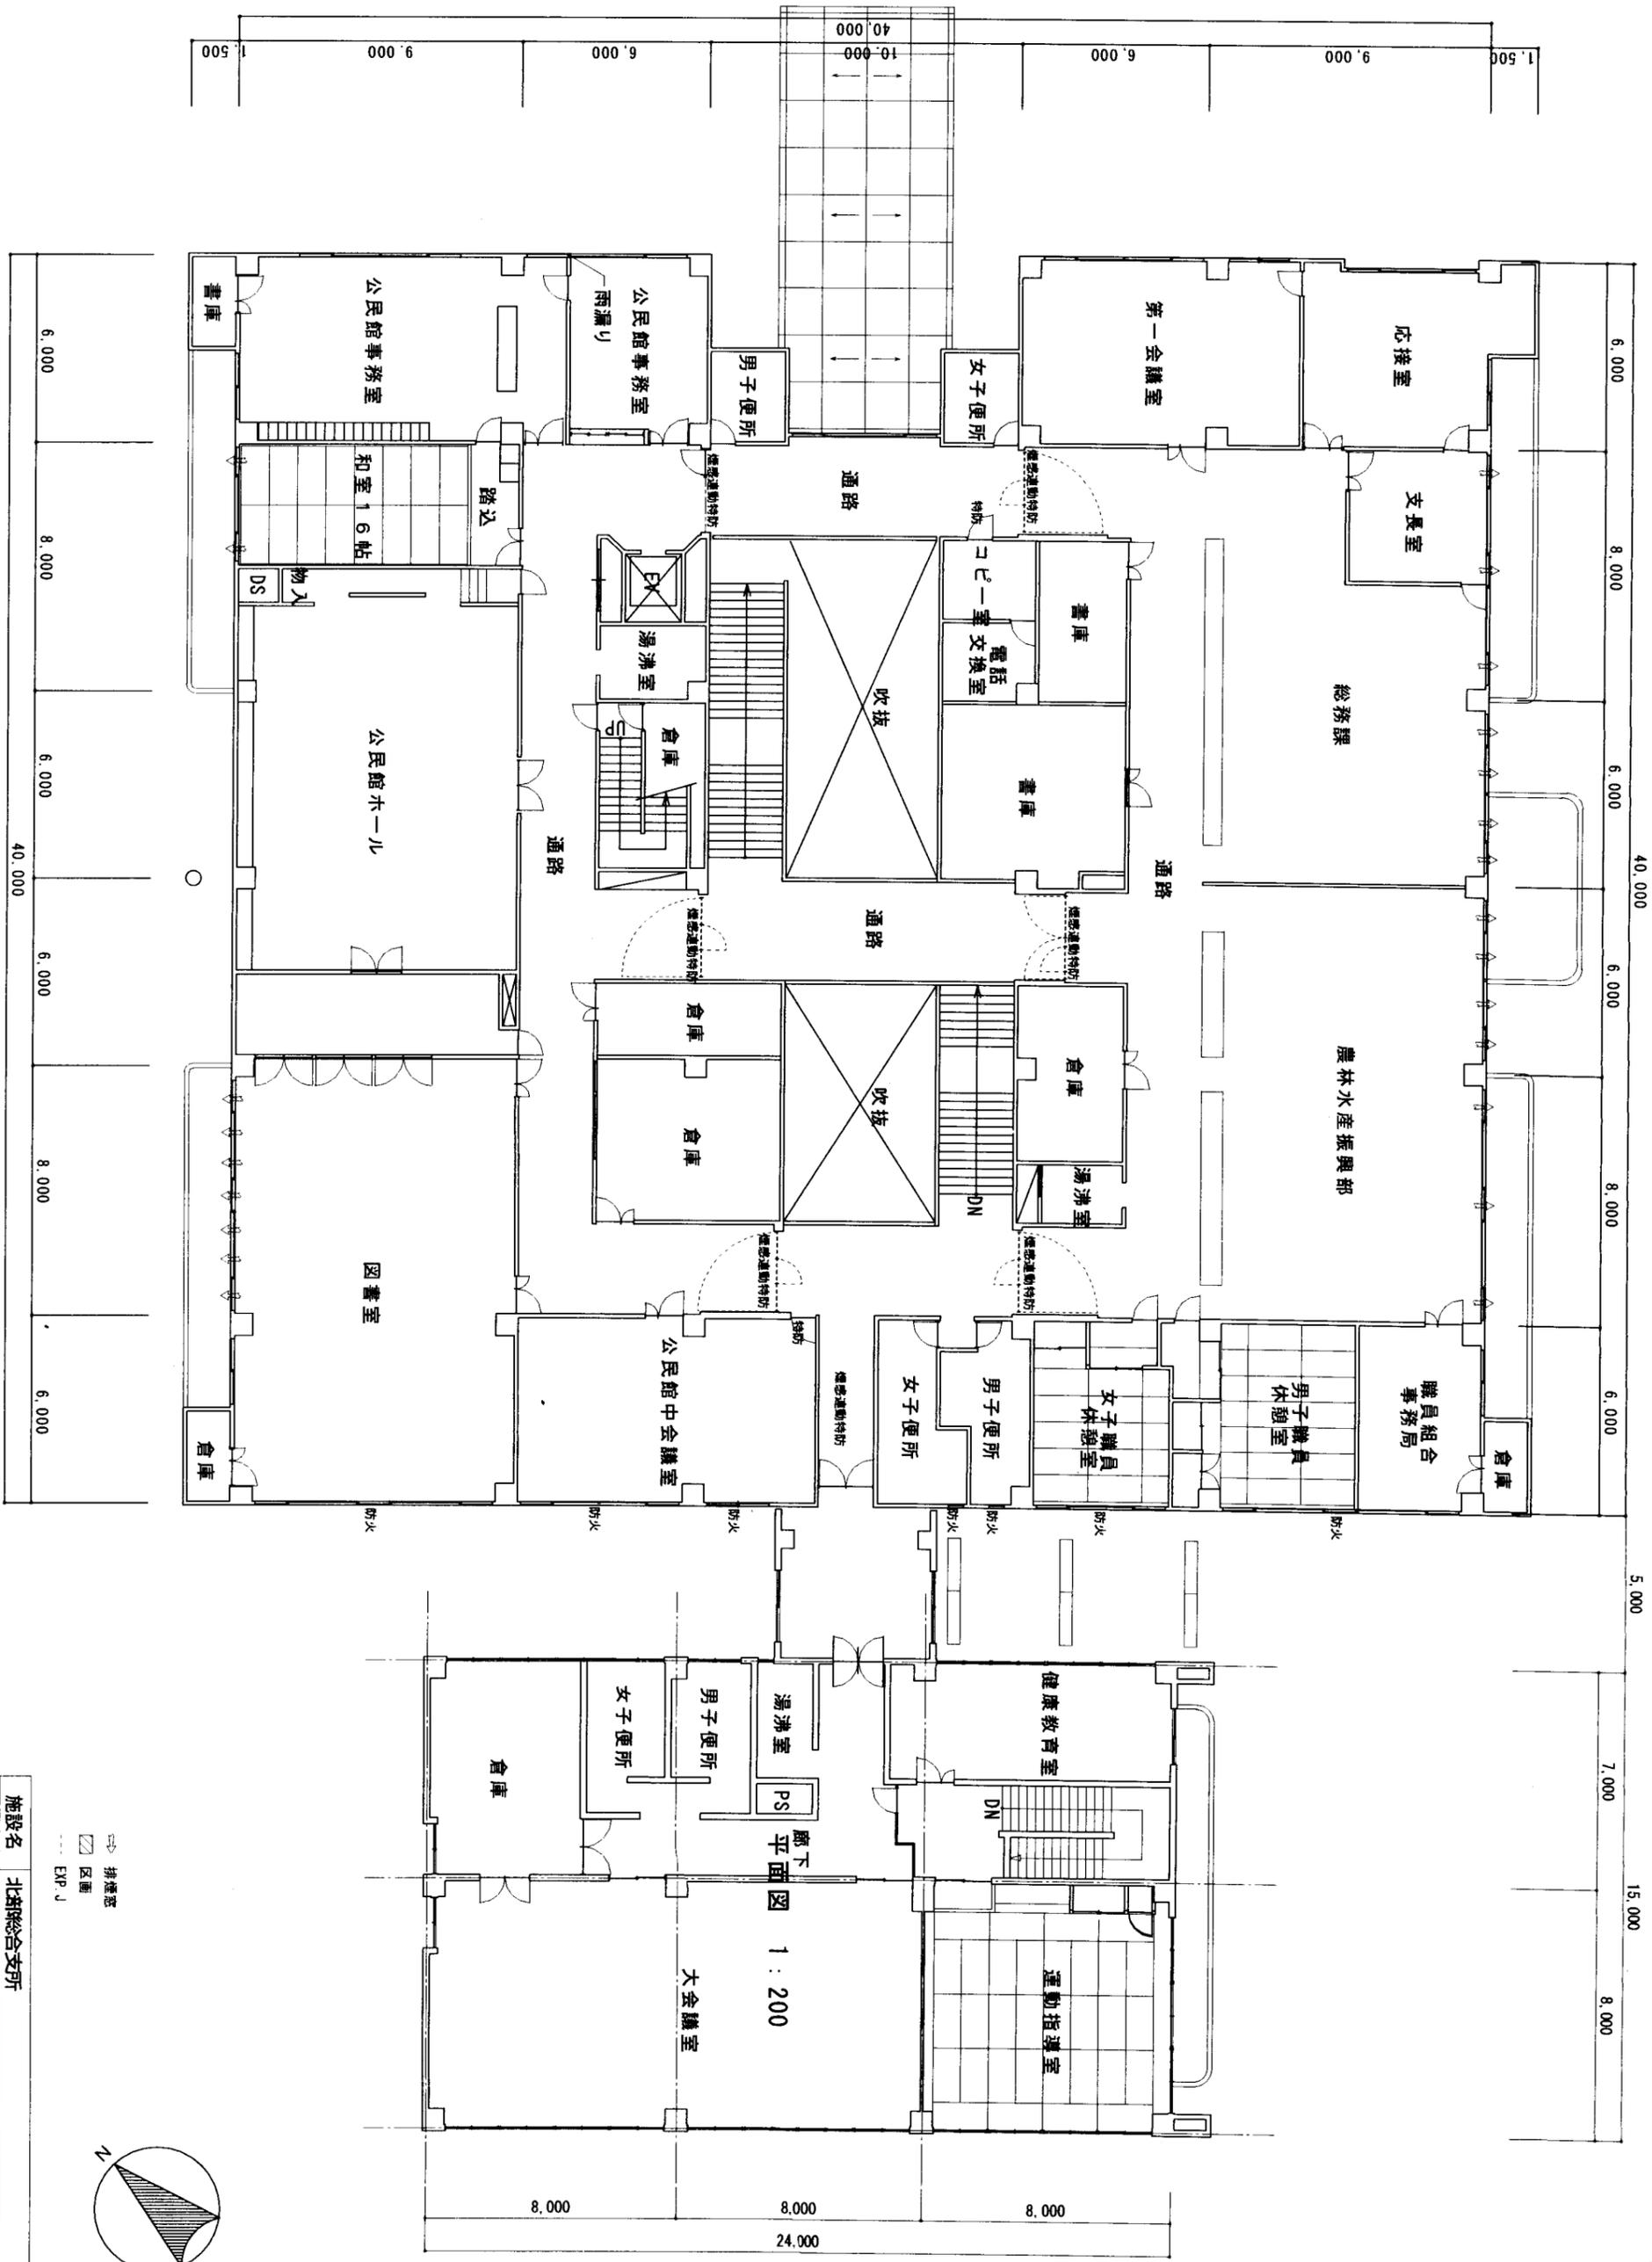

施設名	北網総合支所
図面名	2階平面図
作成日	2006. 8. 28
縮尺	1/200
図番	建-3

排煙窓  
 区画  
 EXP. J

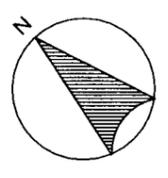





施設名称

16富合総合支所 熊本市富合町清藤400番地(富合校区)


交通機関	産交バス	清藤	徒歩5分
	熊本バス	富合総合支所前	徒歩1分
開設年月日	平成7年3月6日		
敷地面積	20,687.64㎡		
建物延床面積	3,842.00㎡		
構造	RC3階建		
駐車場	240台		

※RC《reinforced concrete》＝鉄筋コンクリート。

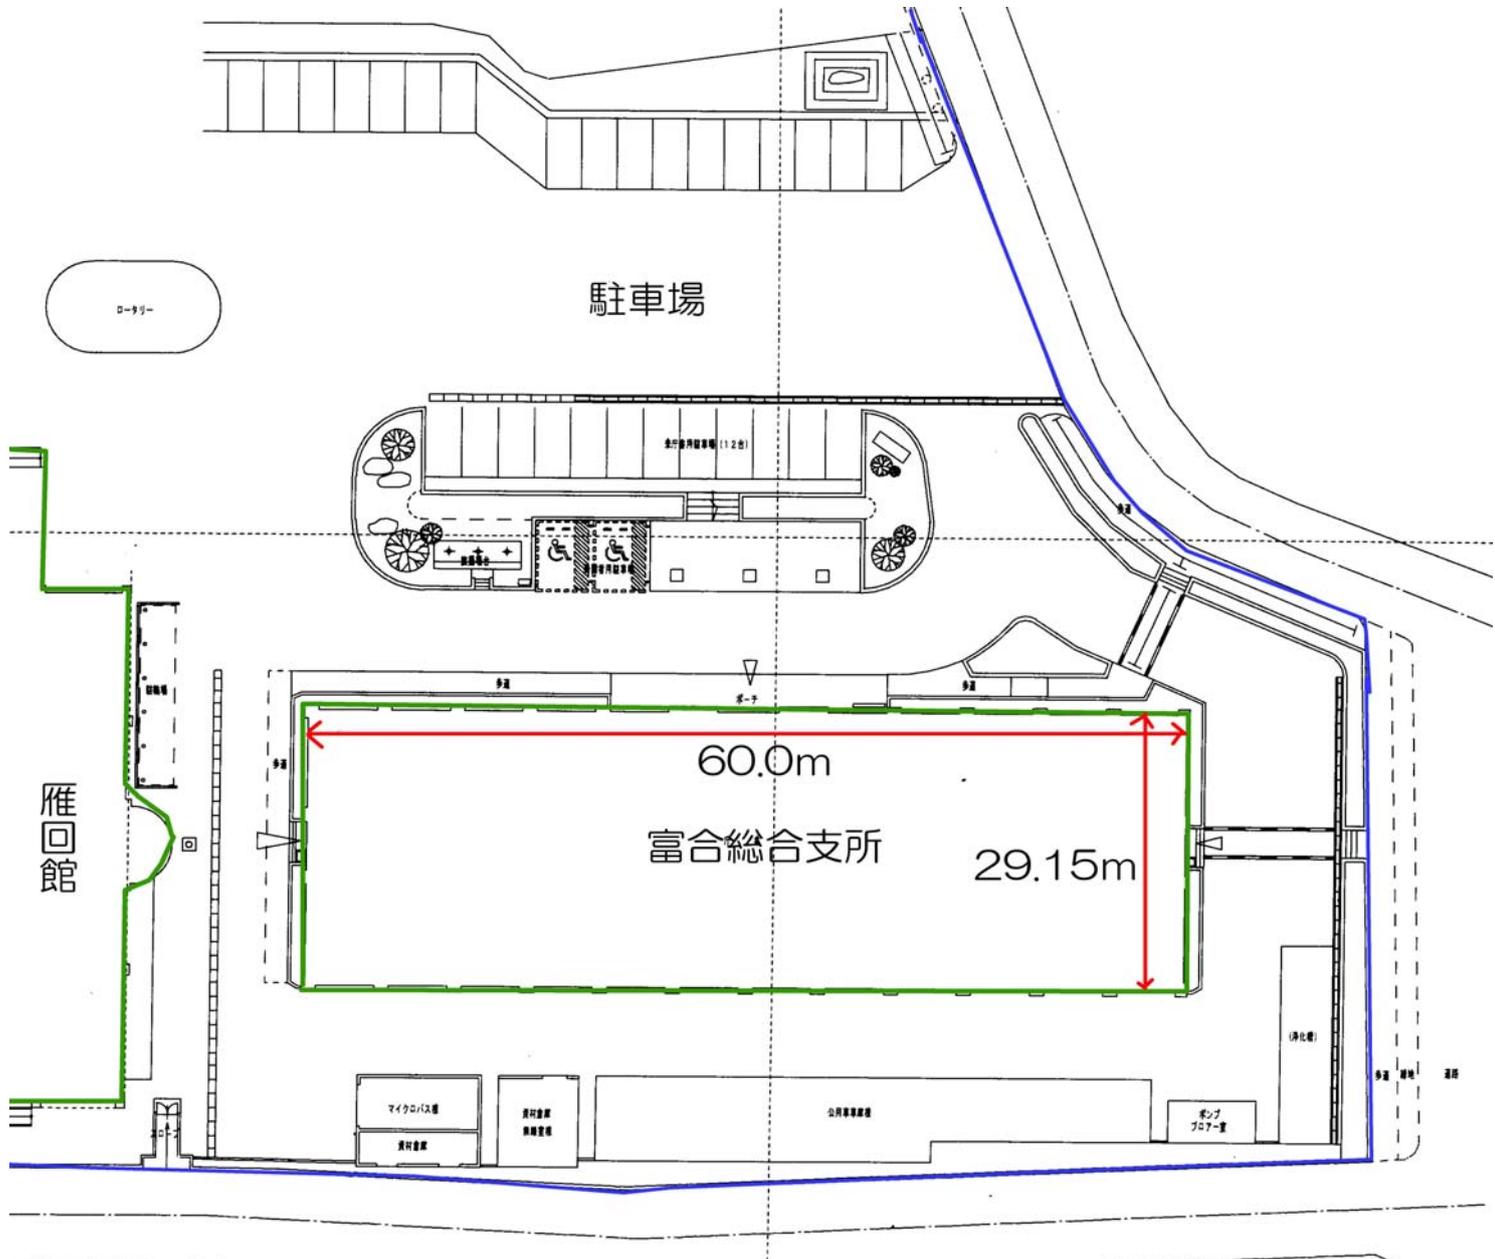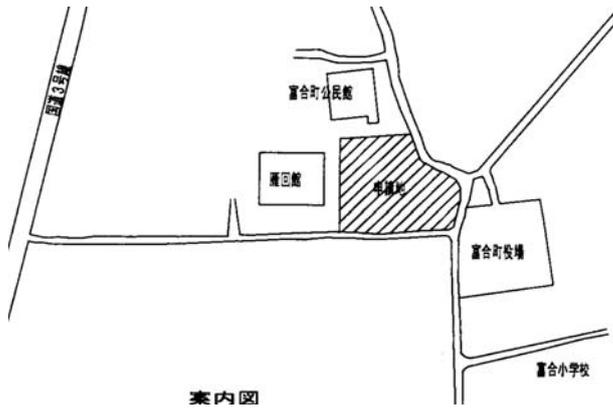




10 9 8 7 6 5 4 3 2 1

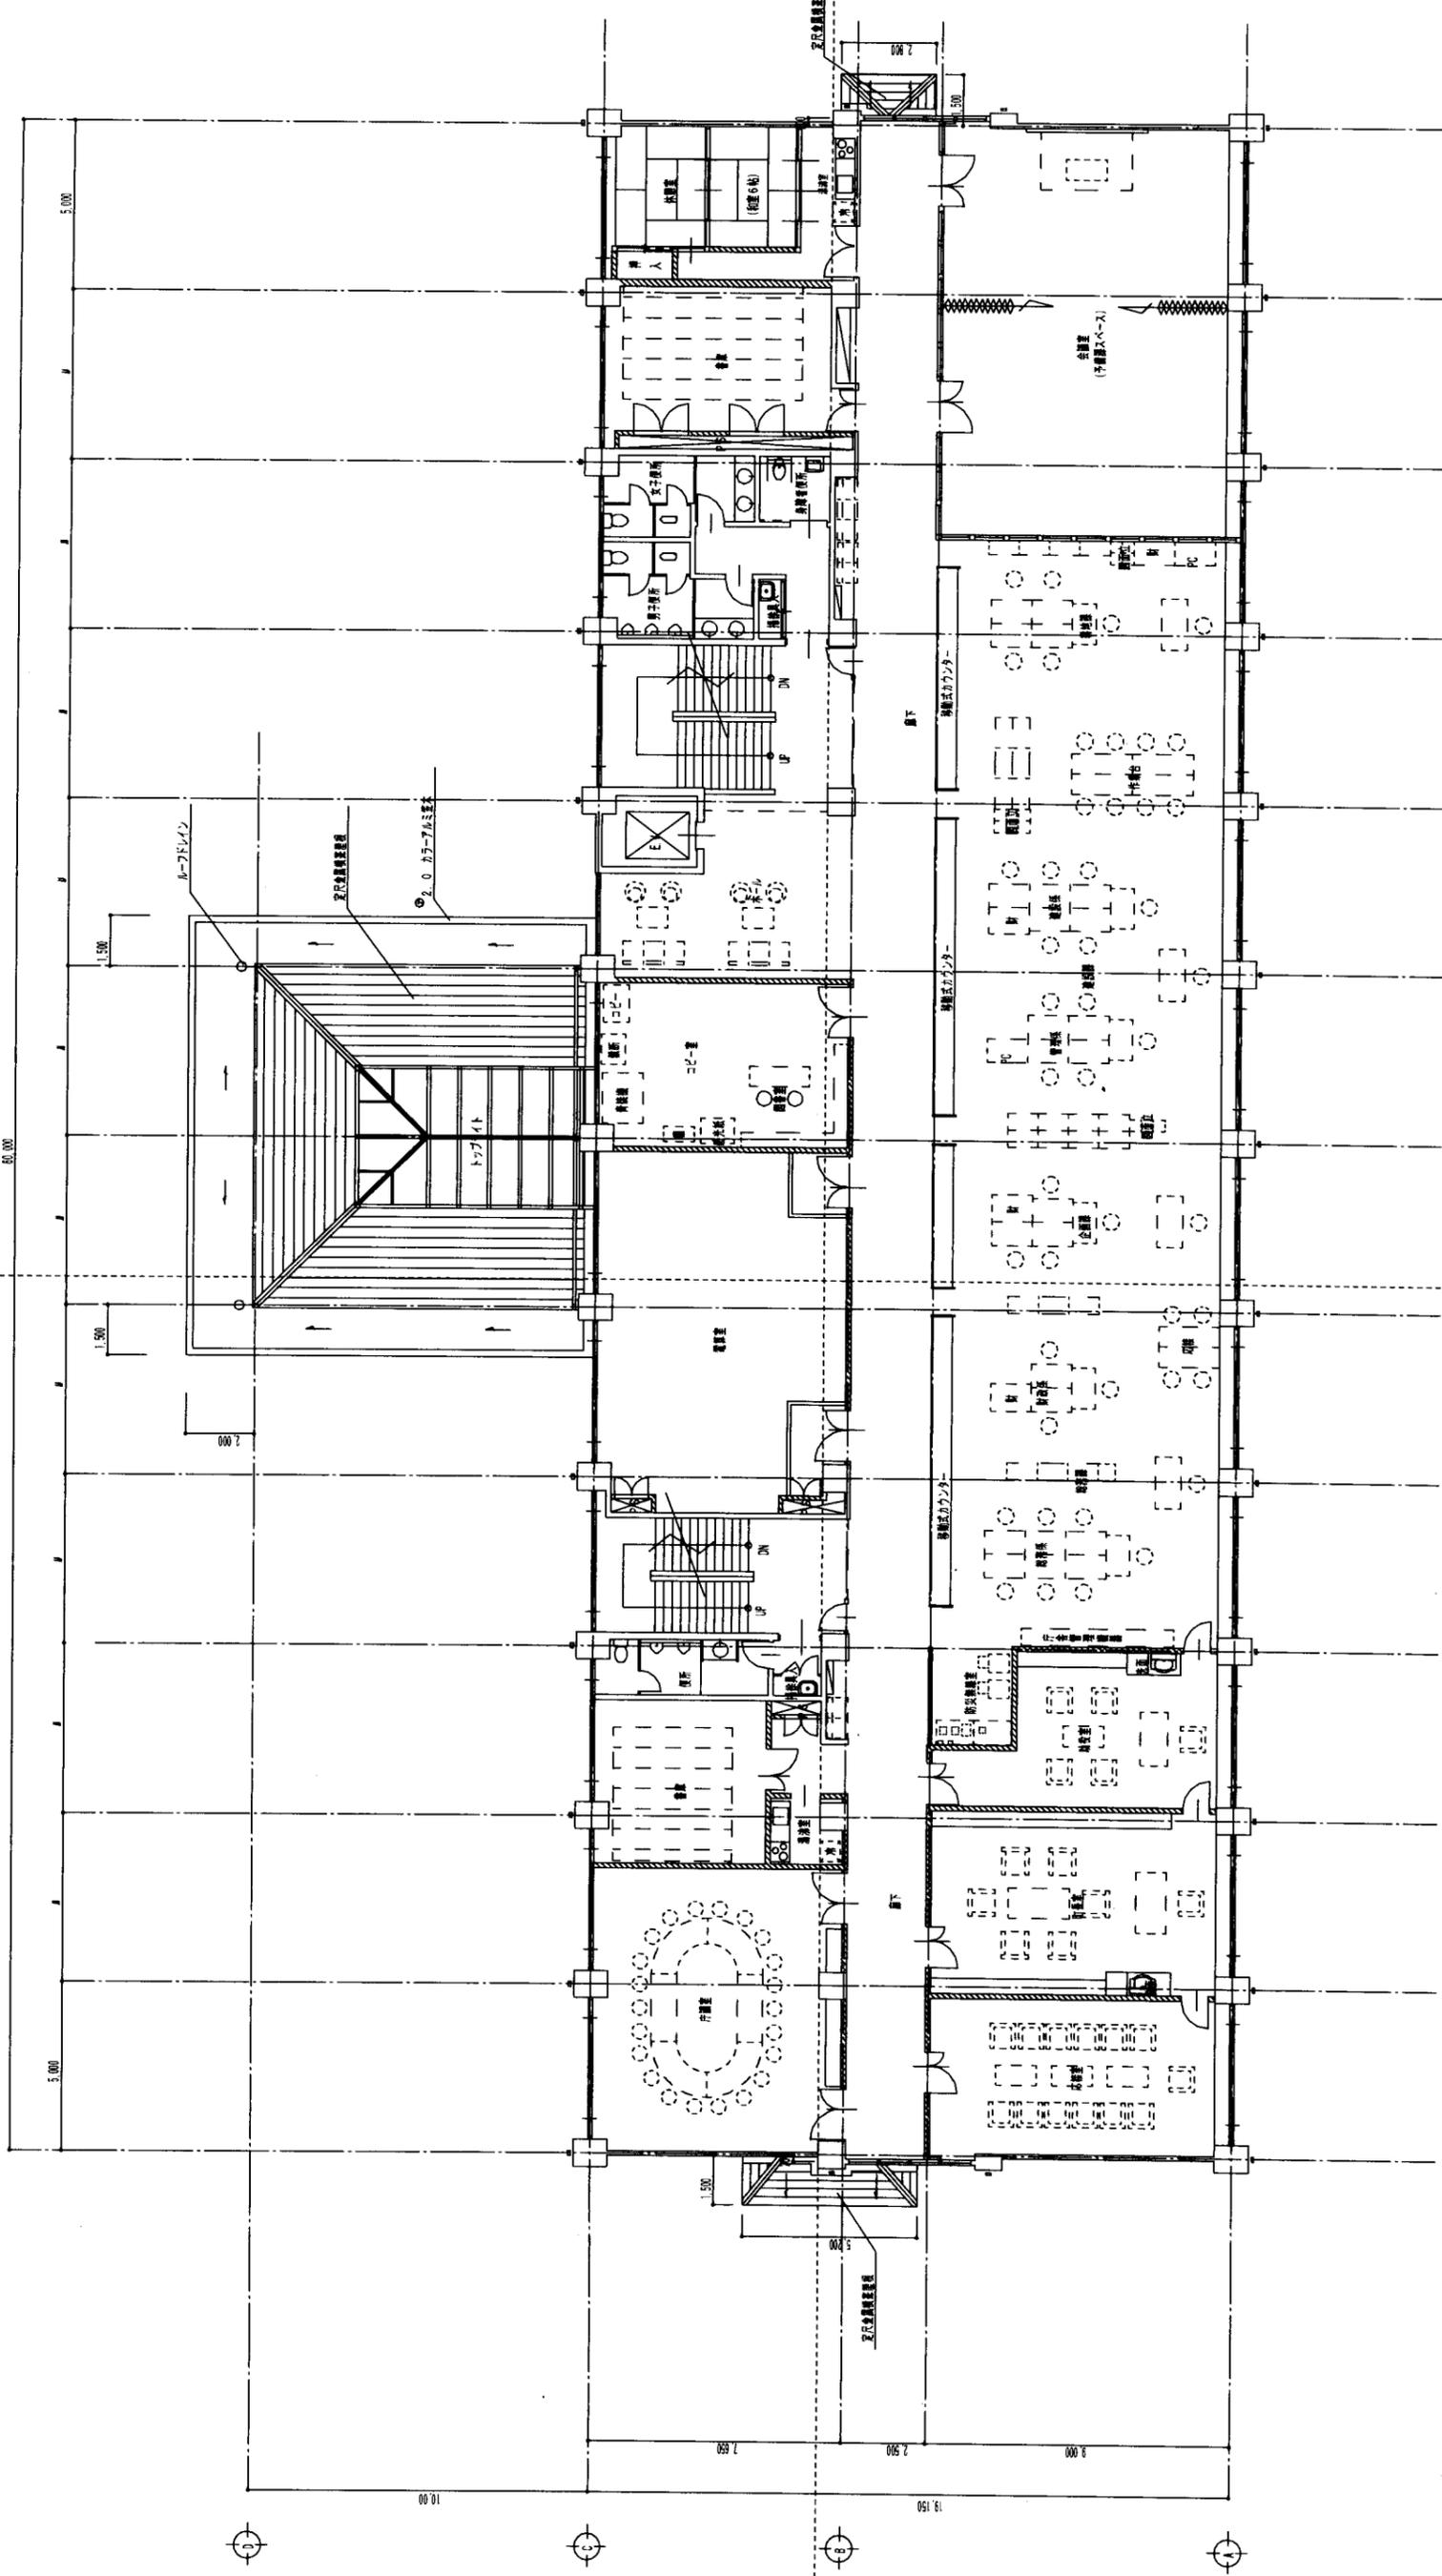


2階 平面図 S=1100

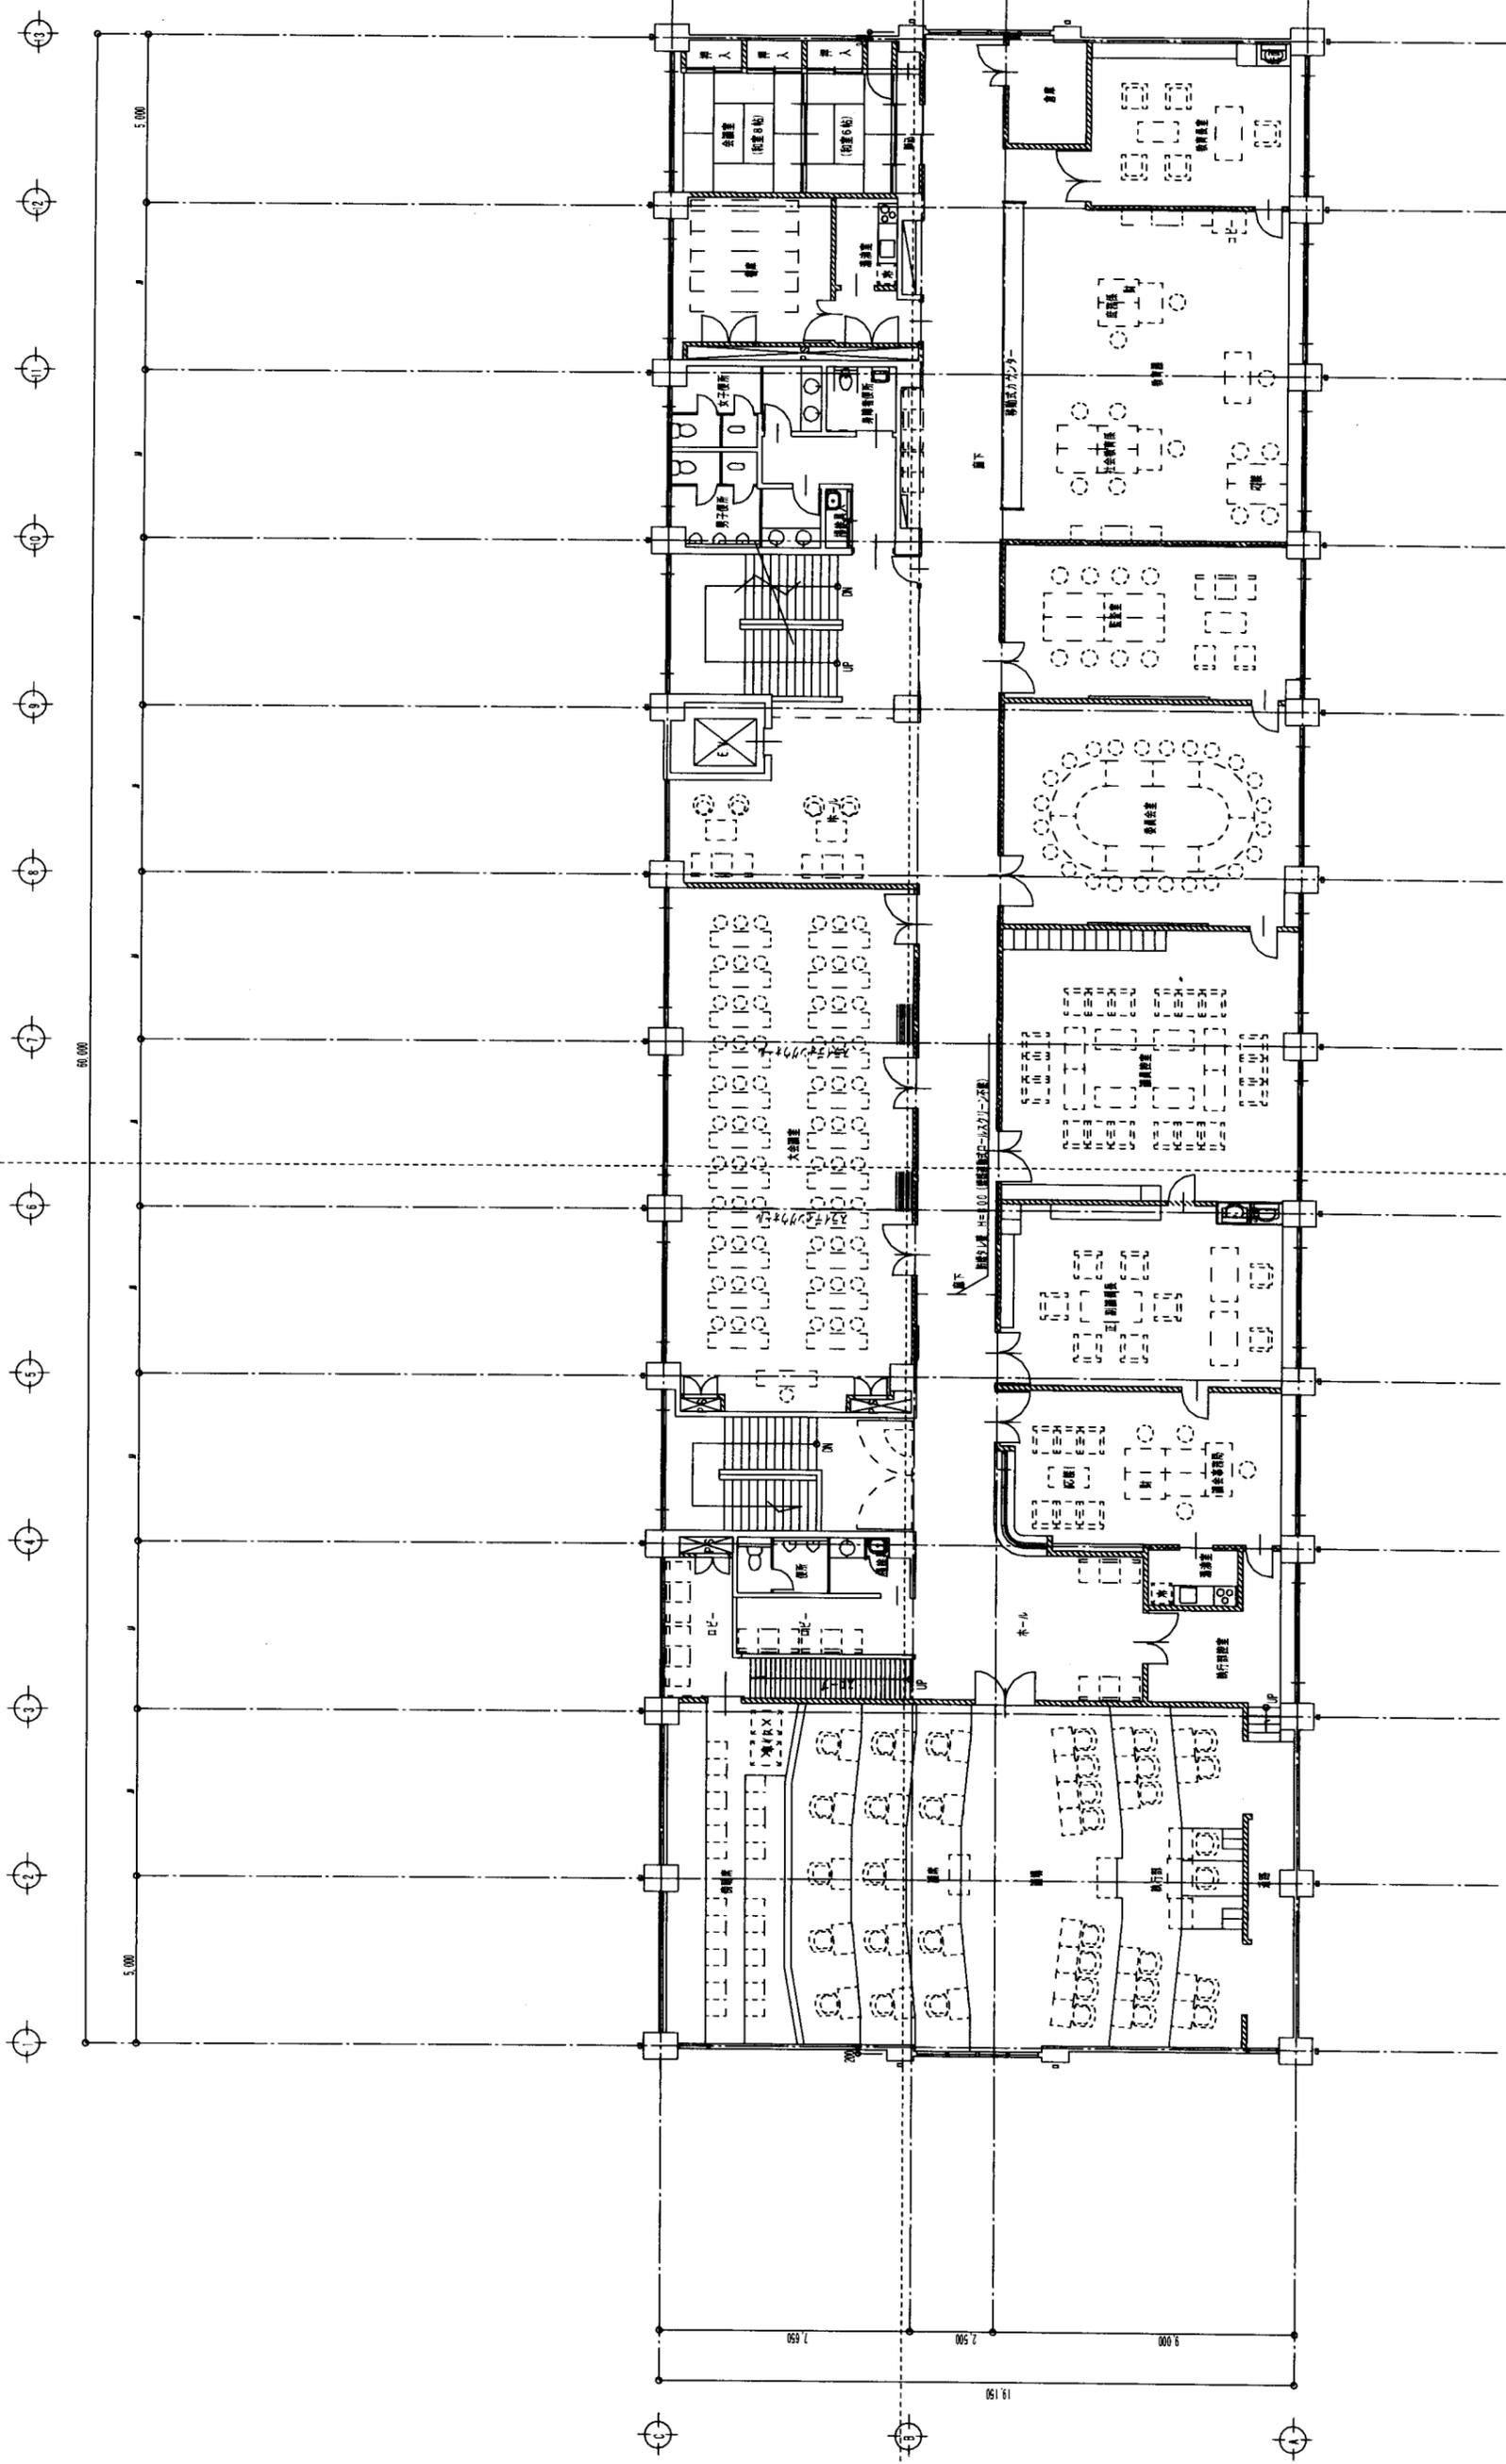


3層 平面図 S-1100


施設名称 4 清水市民センター  
 熊本市清水亀井町14番7号(清水校区)

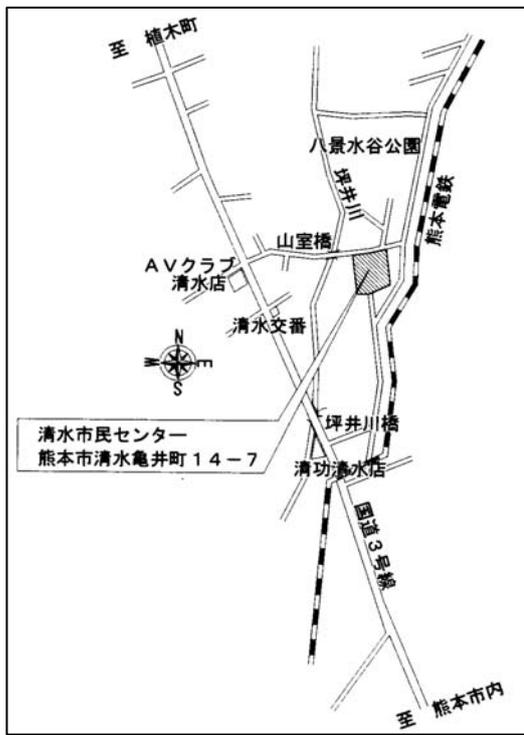


交通機関	電鉄バス	八景水谷前	徒歩1分
		山室	徒歩4分
	熊本電鉄	八景水谷駅	徒歩1分
開設年月日	昭和59年7月10日		
敷地面積	8,363.26㎡		
建物延床面積	1793.31㎡		
執務スペース	125.32㎡		
構造	RC2階建		
建設費	449,829千円		
駐車場	82台		

※RC《reinforced concrete》＝鉄筋コンクリート。

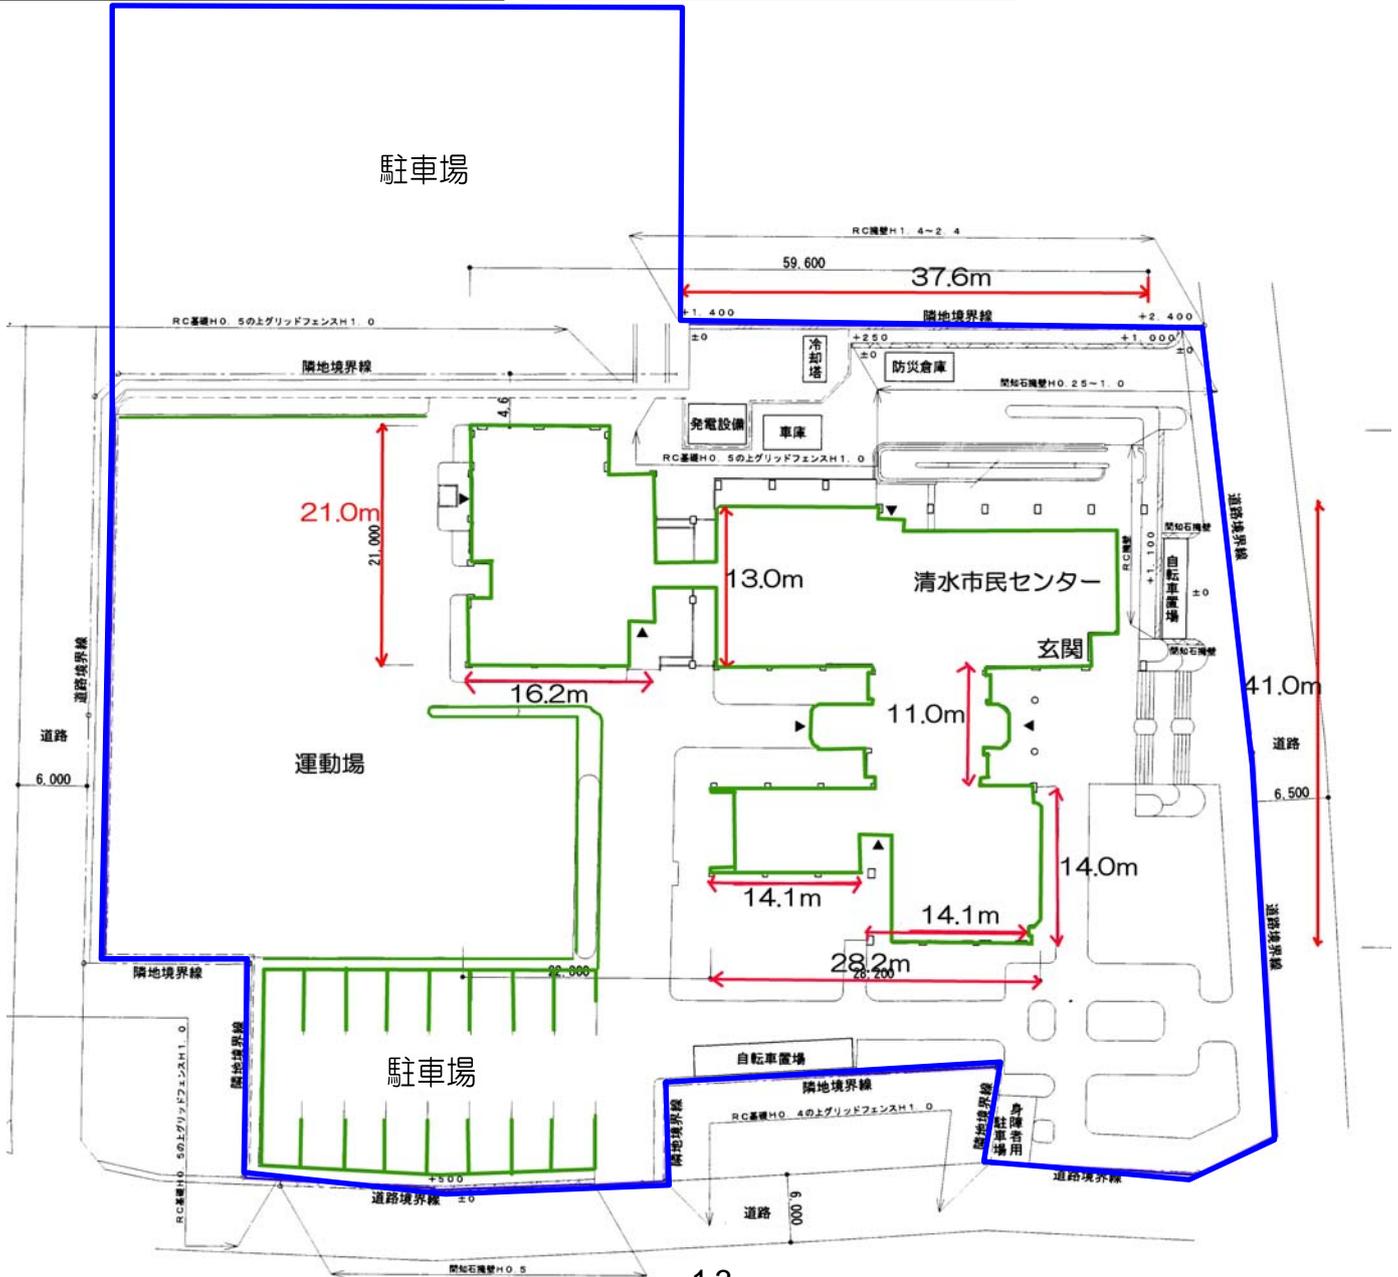

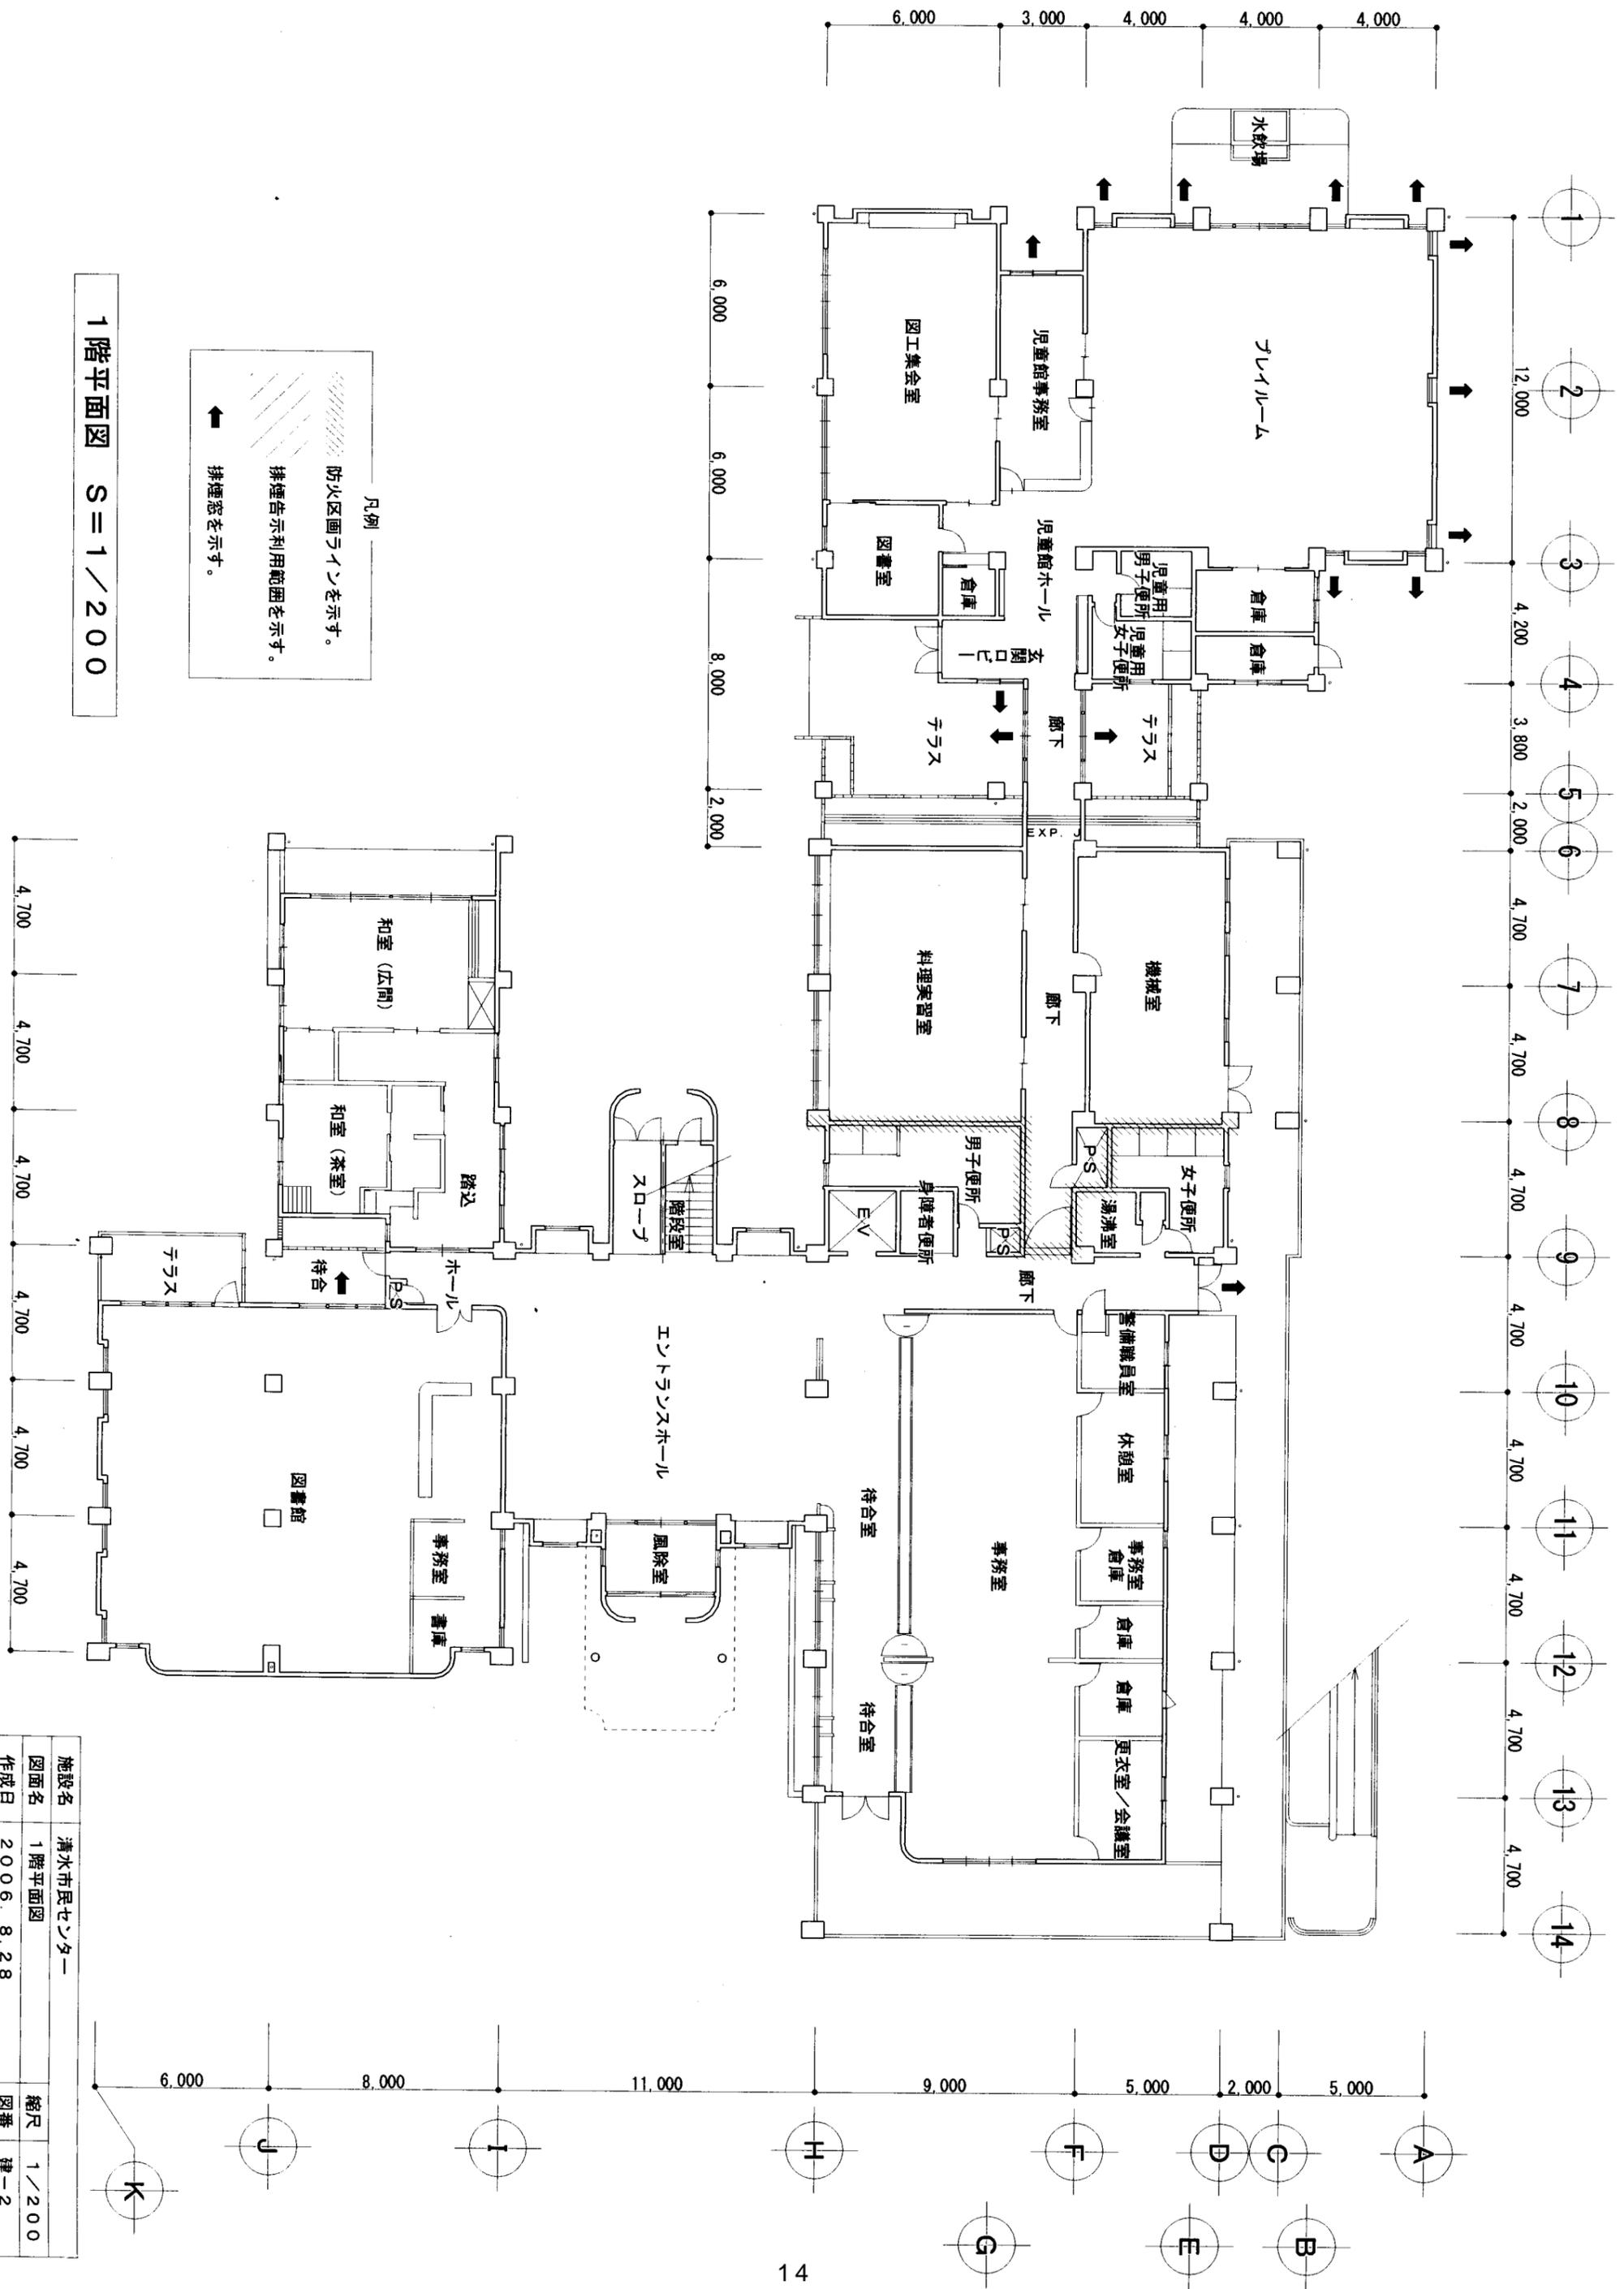

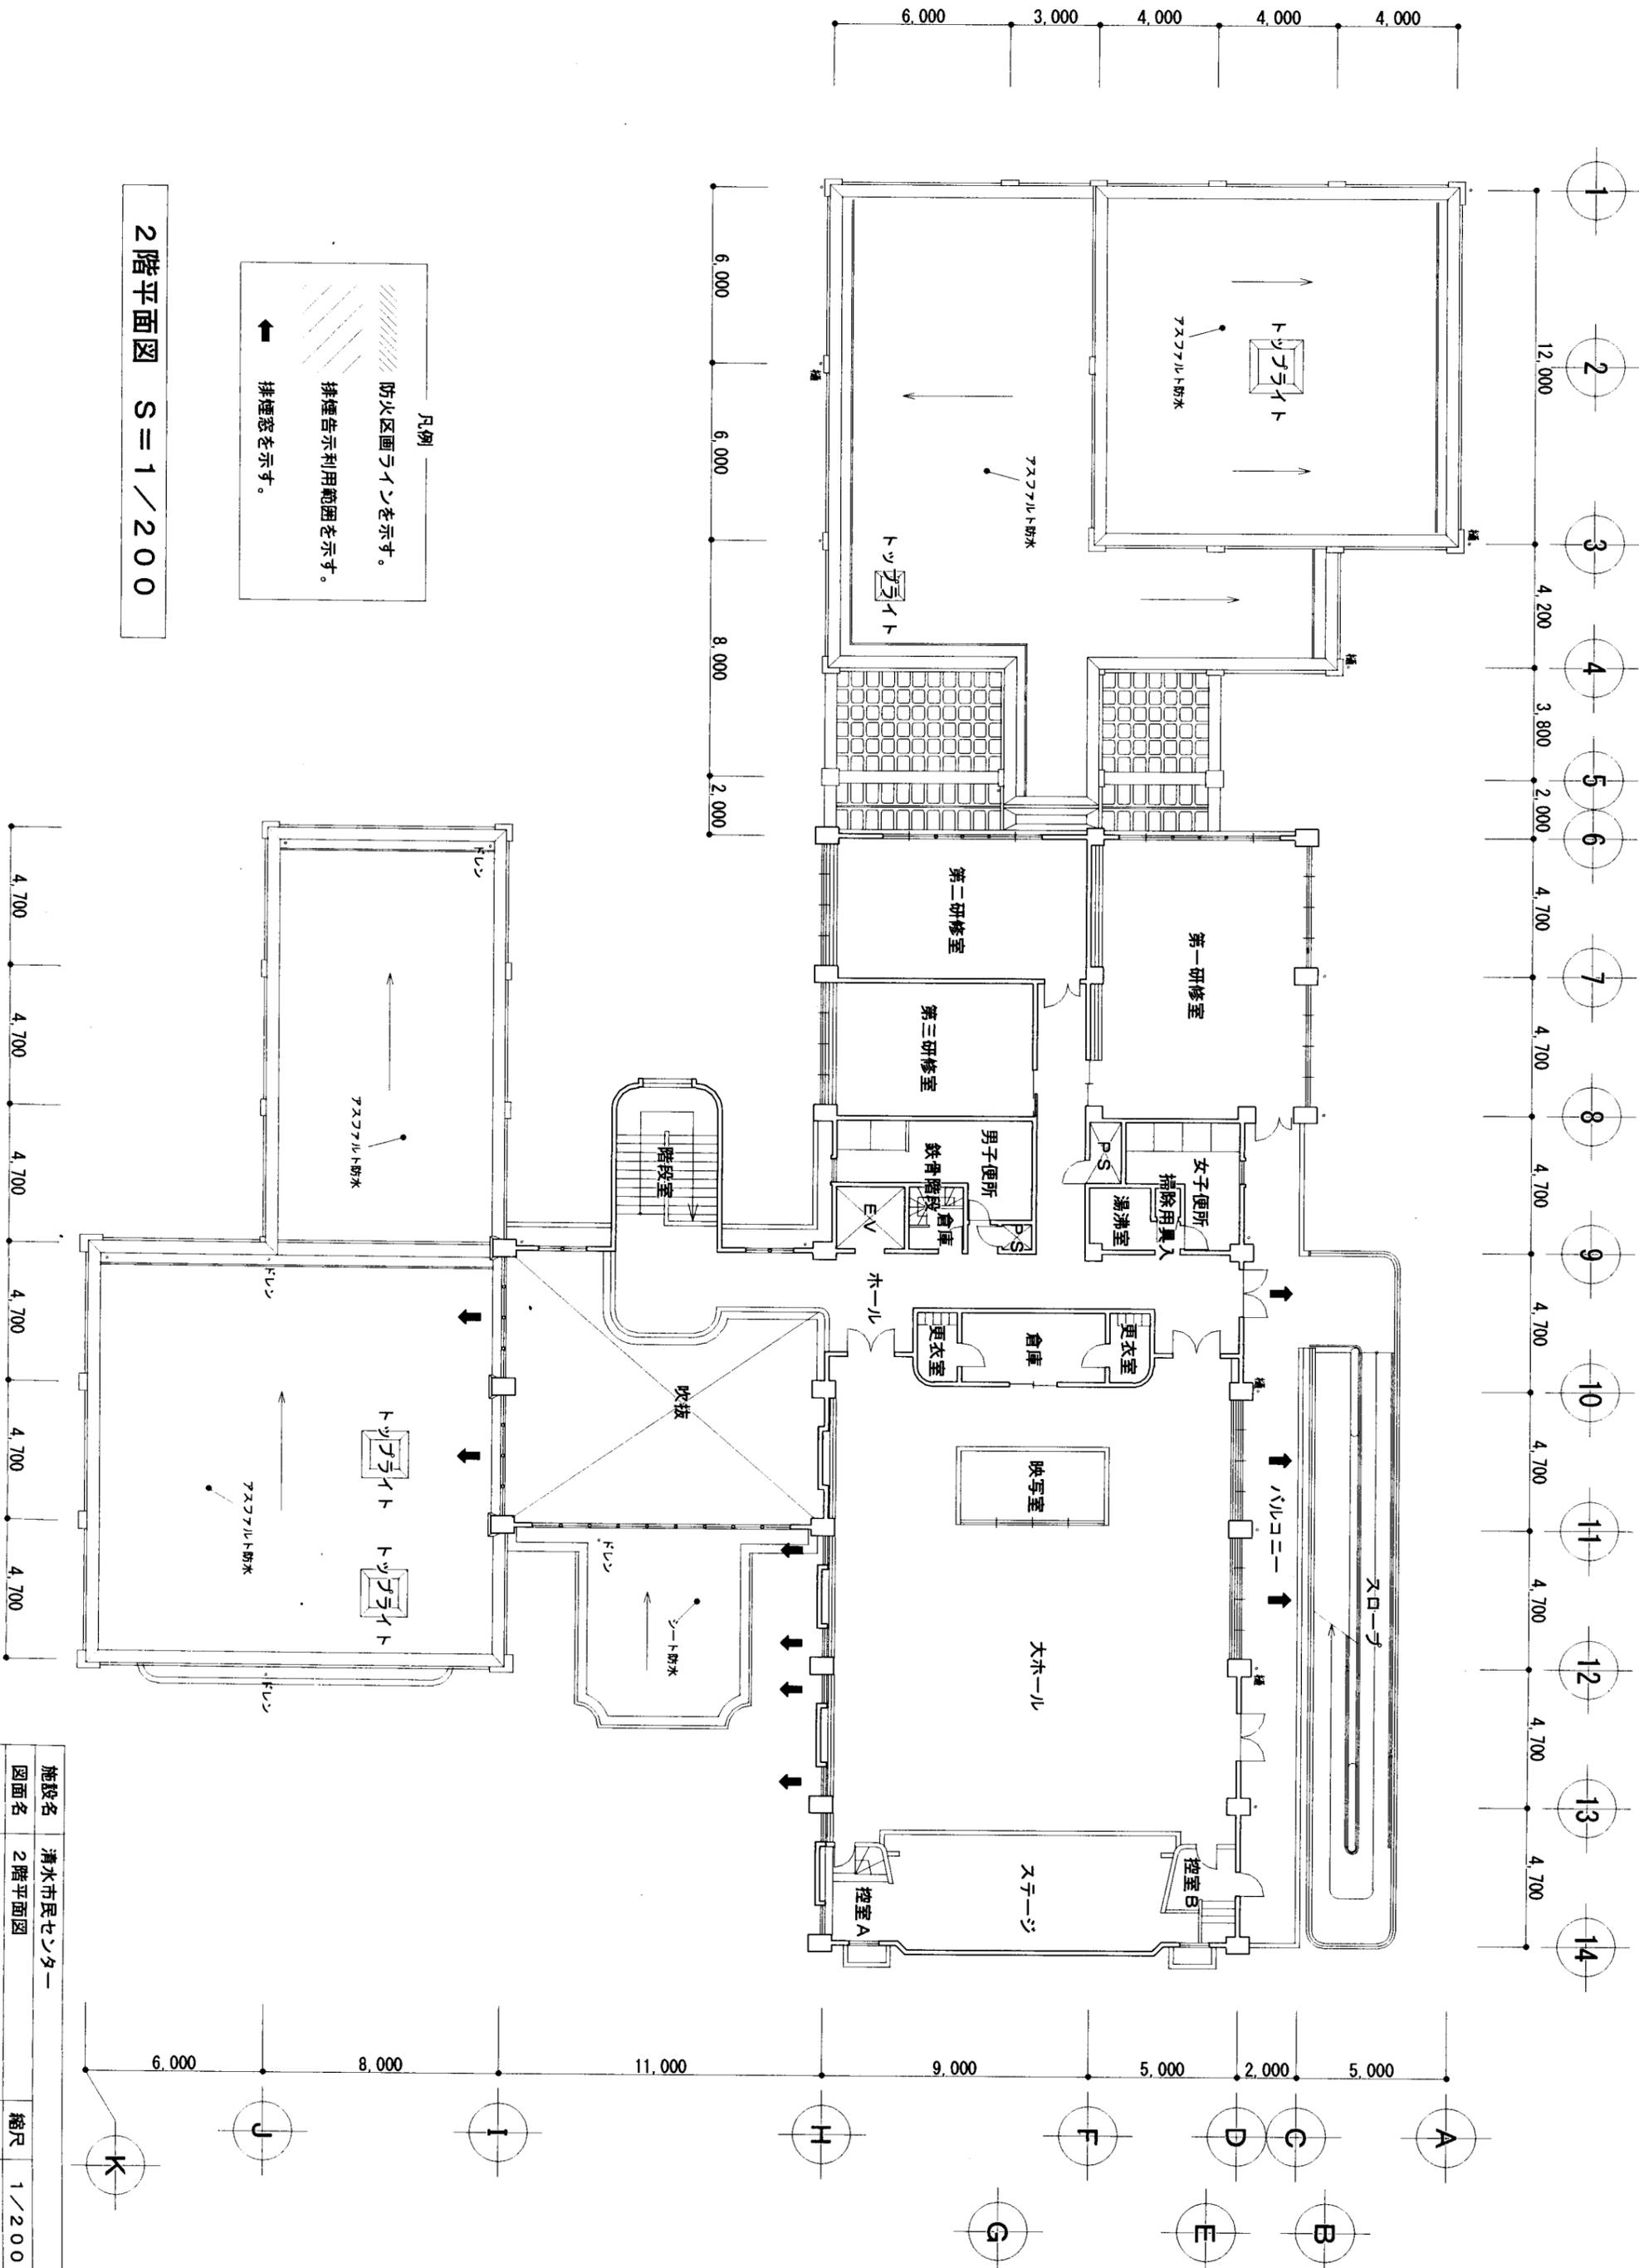

2階平面図 S=1/200

凡例

防火区画ラインを示す。

排煙告示利用範囲を示す。

排煙窓を示す。


施設名	清水市民センター
図面名	2階平面図
作成日	2006.8.28
縮尺	1/200
図番	建-3




施設名称 10西部市民センター  
熊本市小島上町321番地(小島校区)

交通機関	産交バス	西部市民センター前	徒歩1分
開設年月日	昭和49年10月4日(H14.4移設新築)		
敷地面積	9,322.53㎡		
建物延床面積	2,536.84㎡		
執務スペース	576.00㎡		
構造	RC2階建		
建設費	1,857,437千円		

※RC《reinforced concrete》＝鉄筋コンクリート。

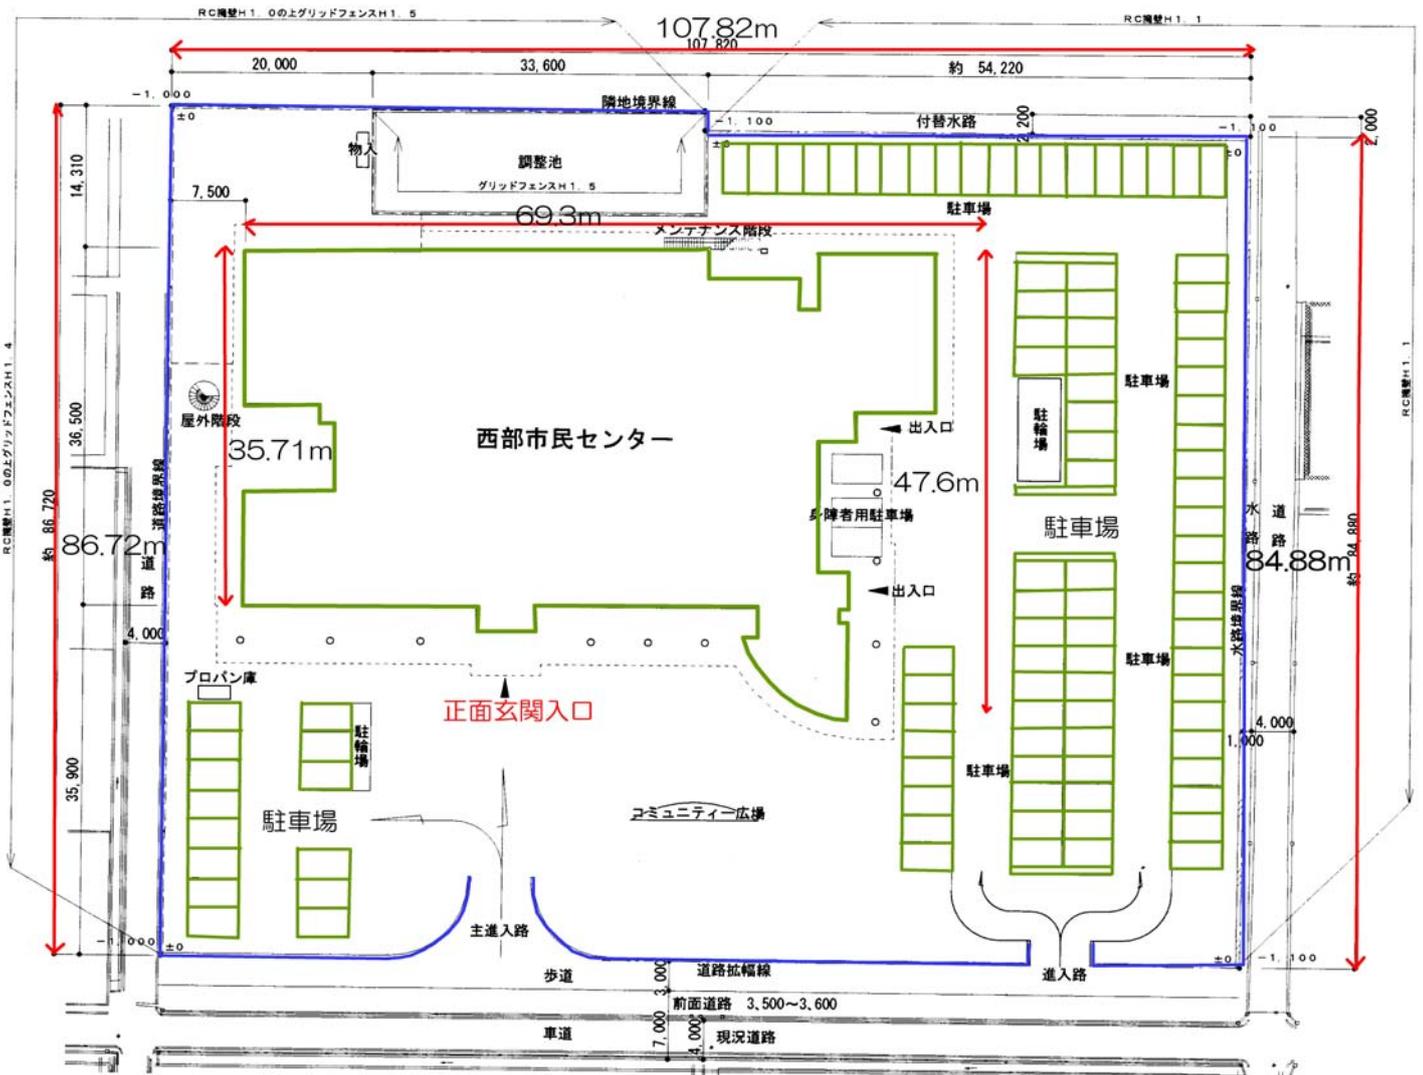

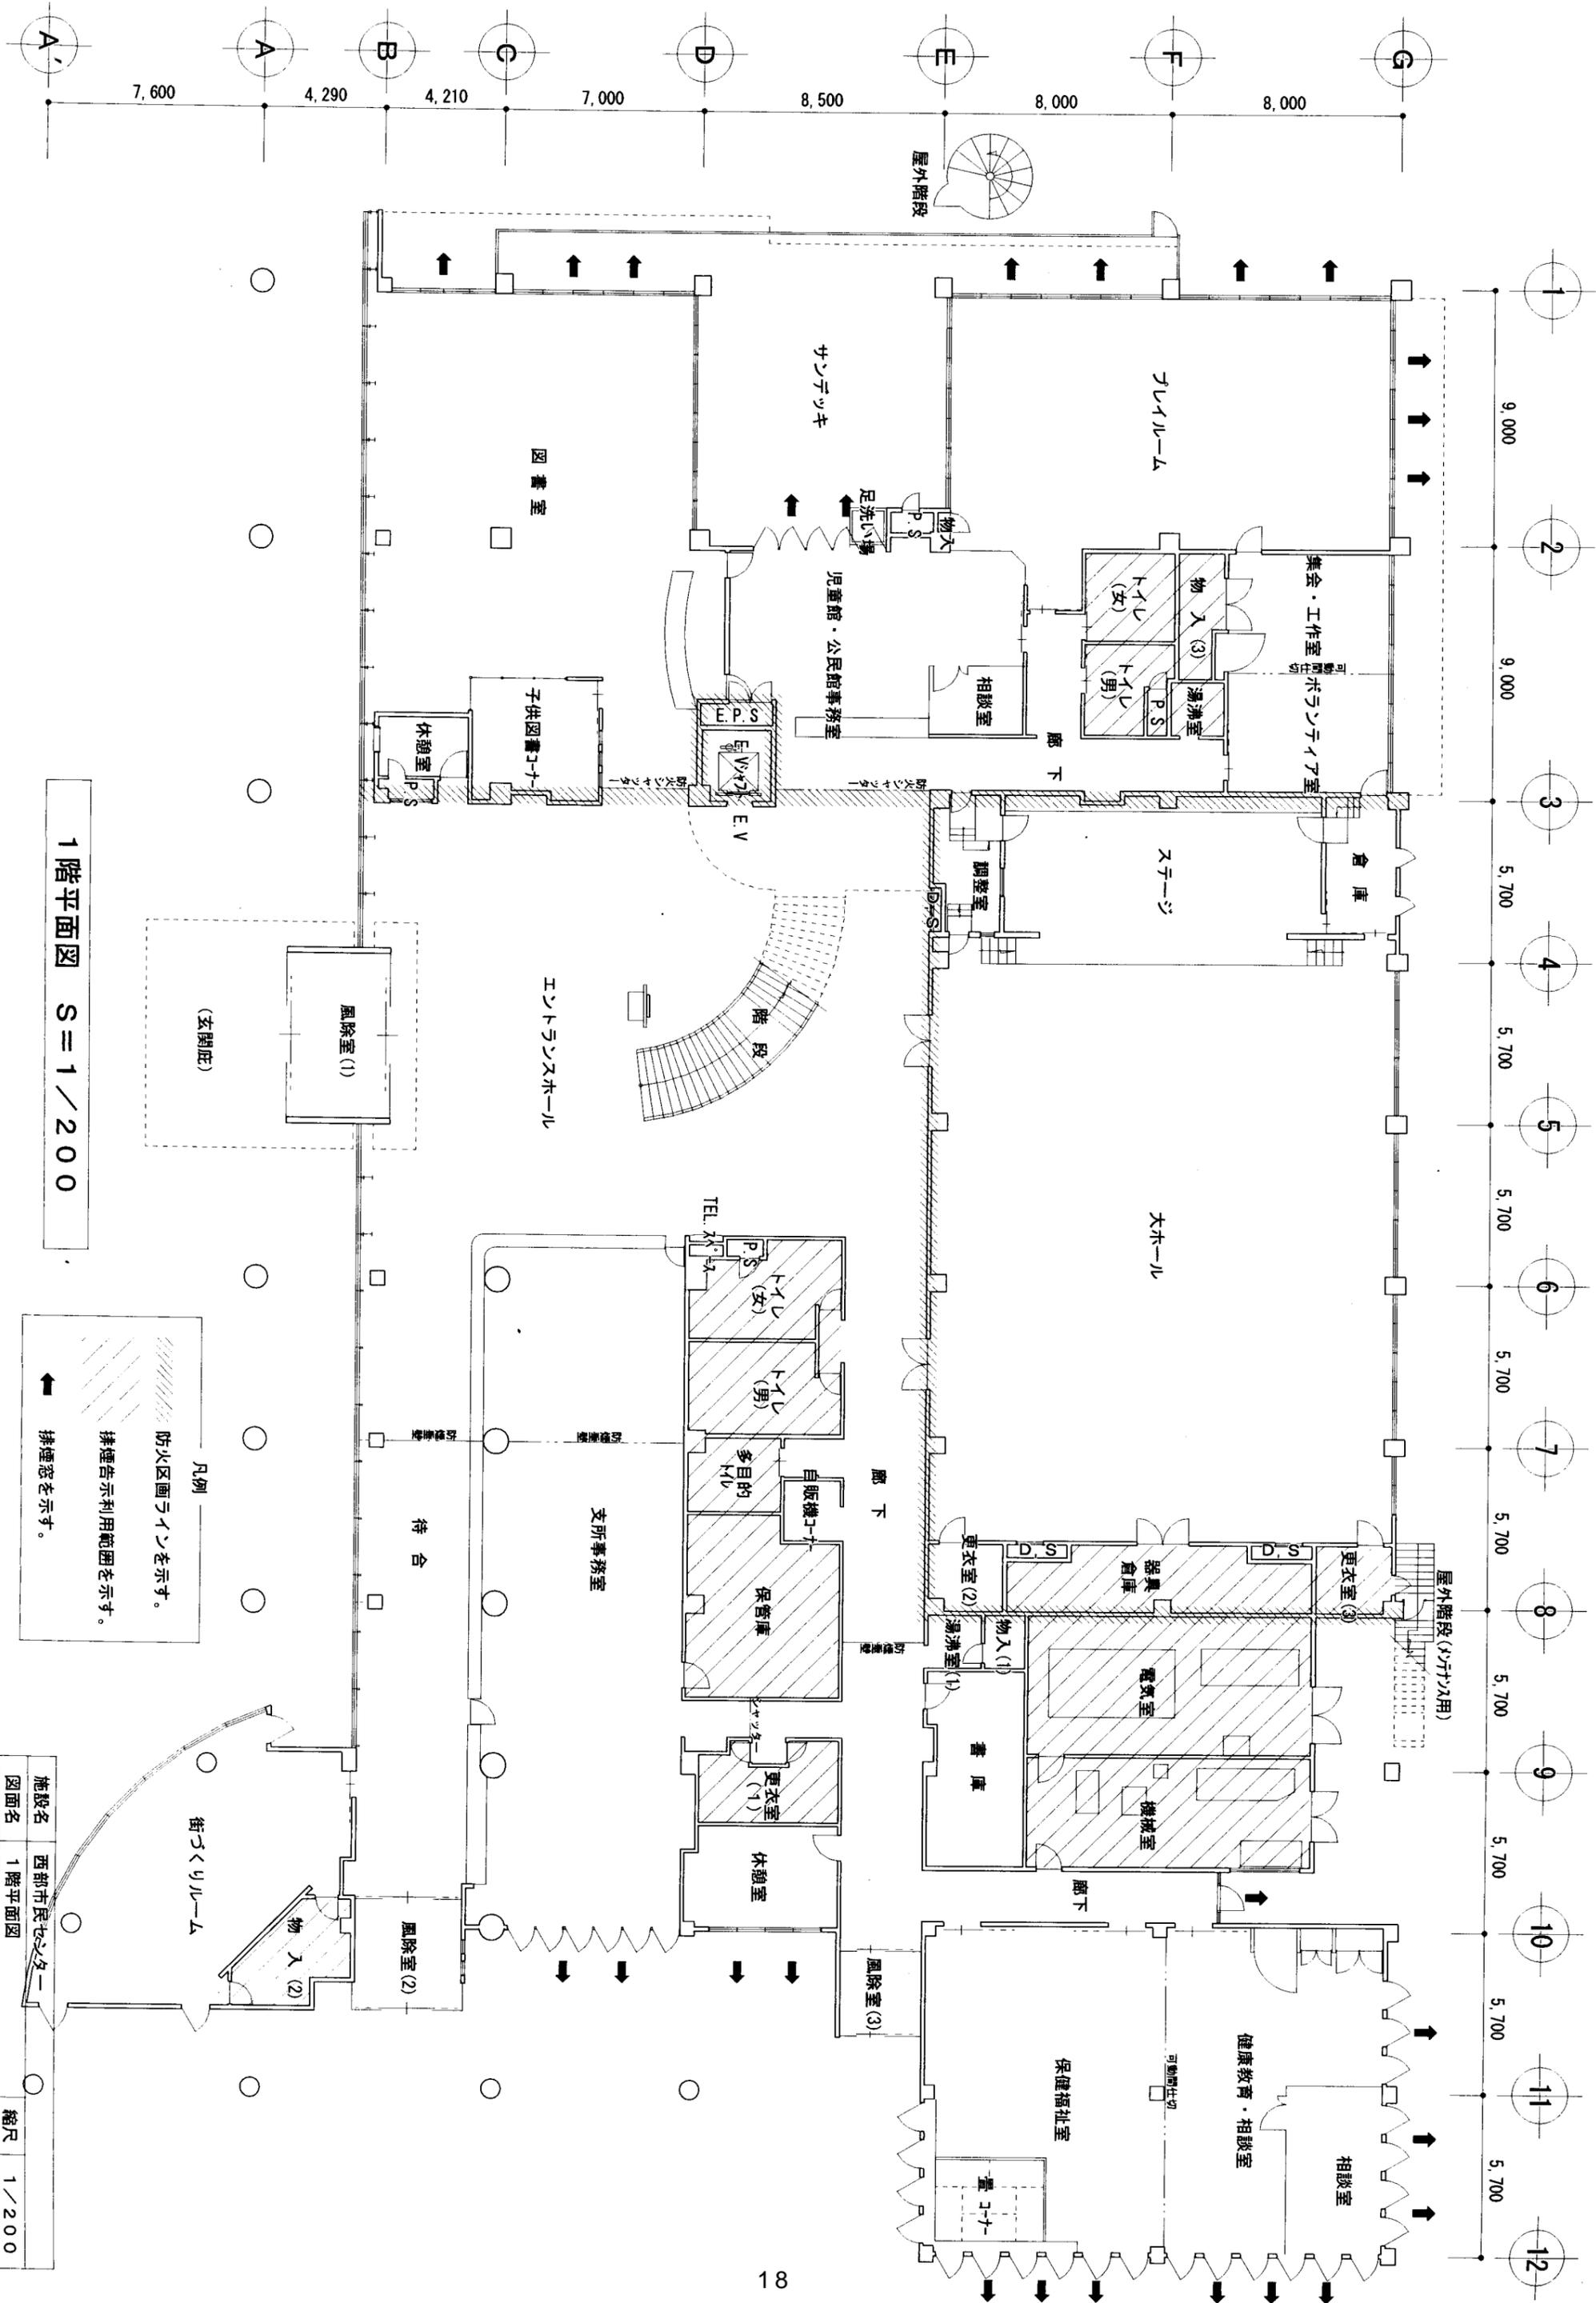


1階平面図 S=1/200

凡例

- 防火区画ラインを示す。
- 排煙告示利用範囲を示す。
- 排煙窓を示す。

施設名	西部市民センター	縮尺	1/200
図面名	1階平面図	図番	建-2
作成日	2006.8.28		

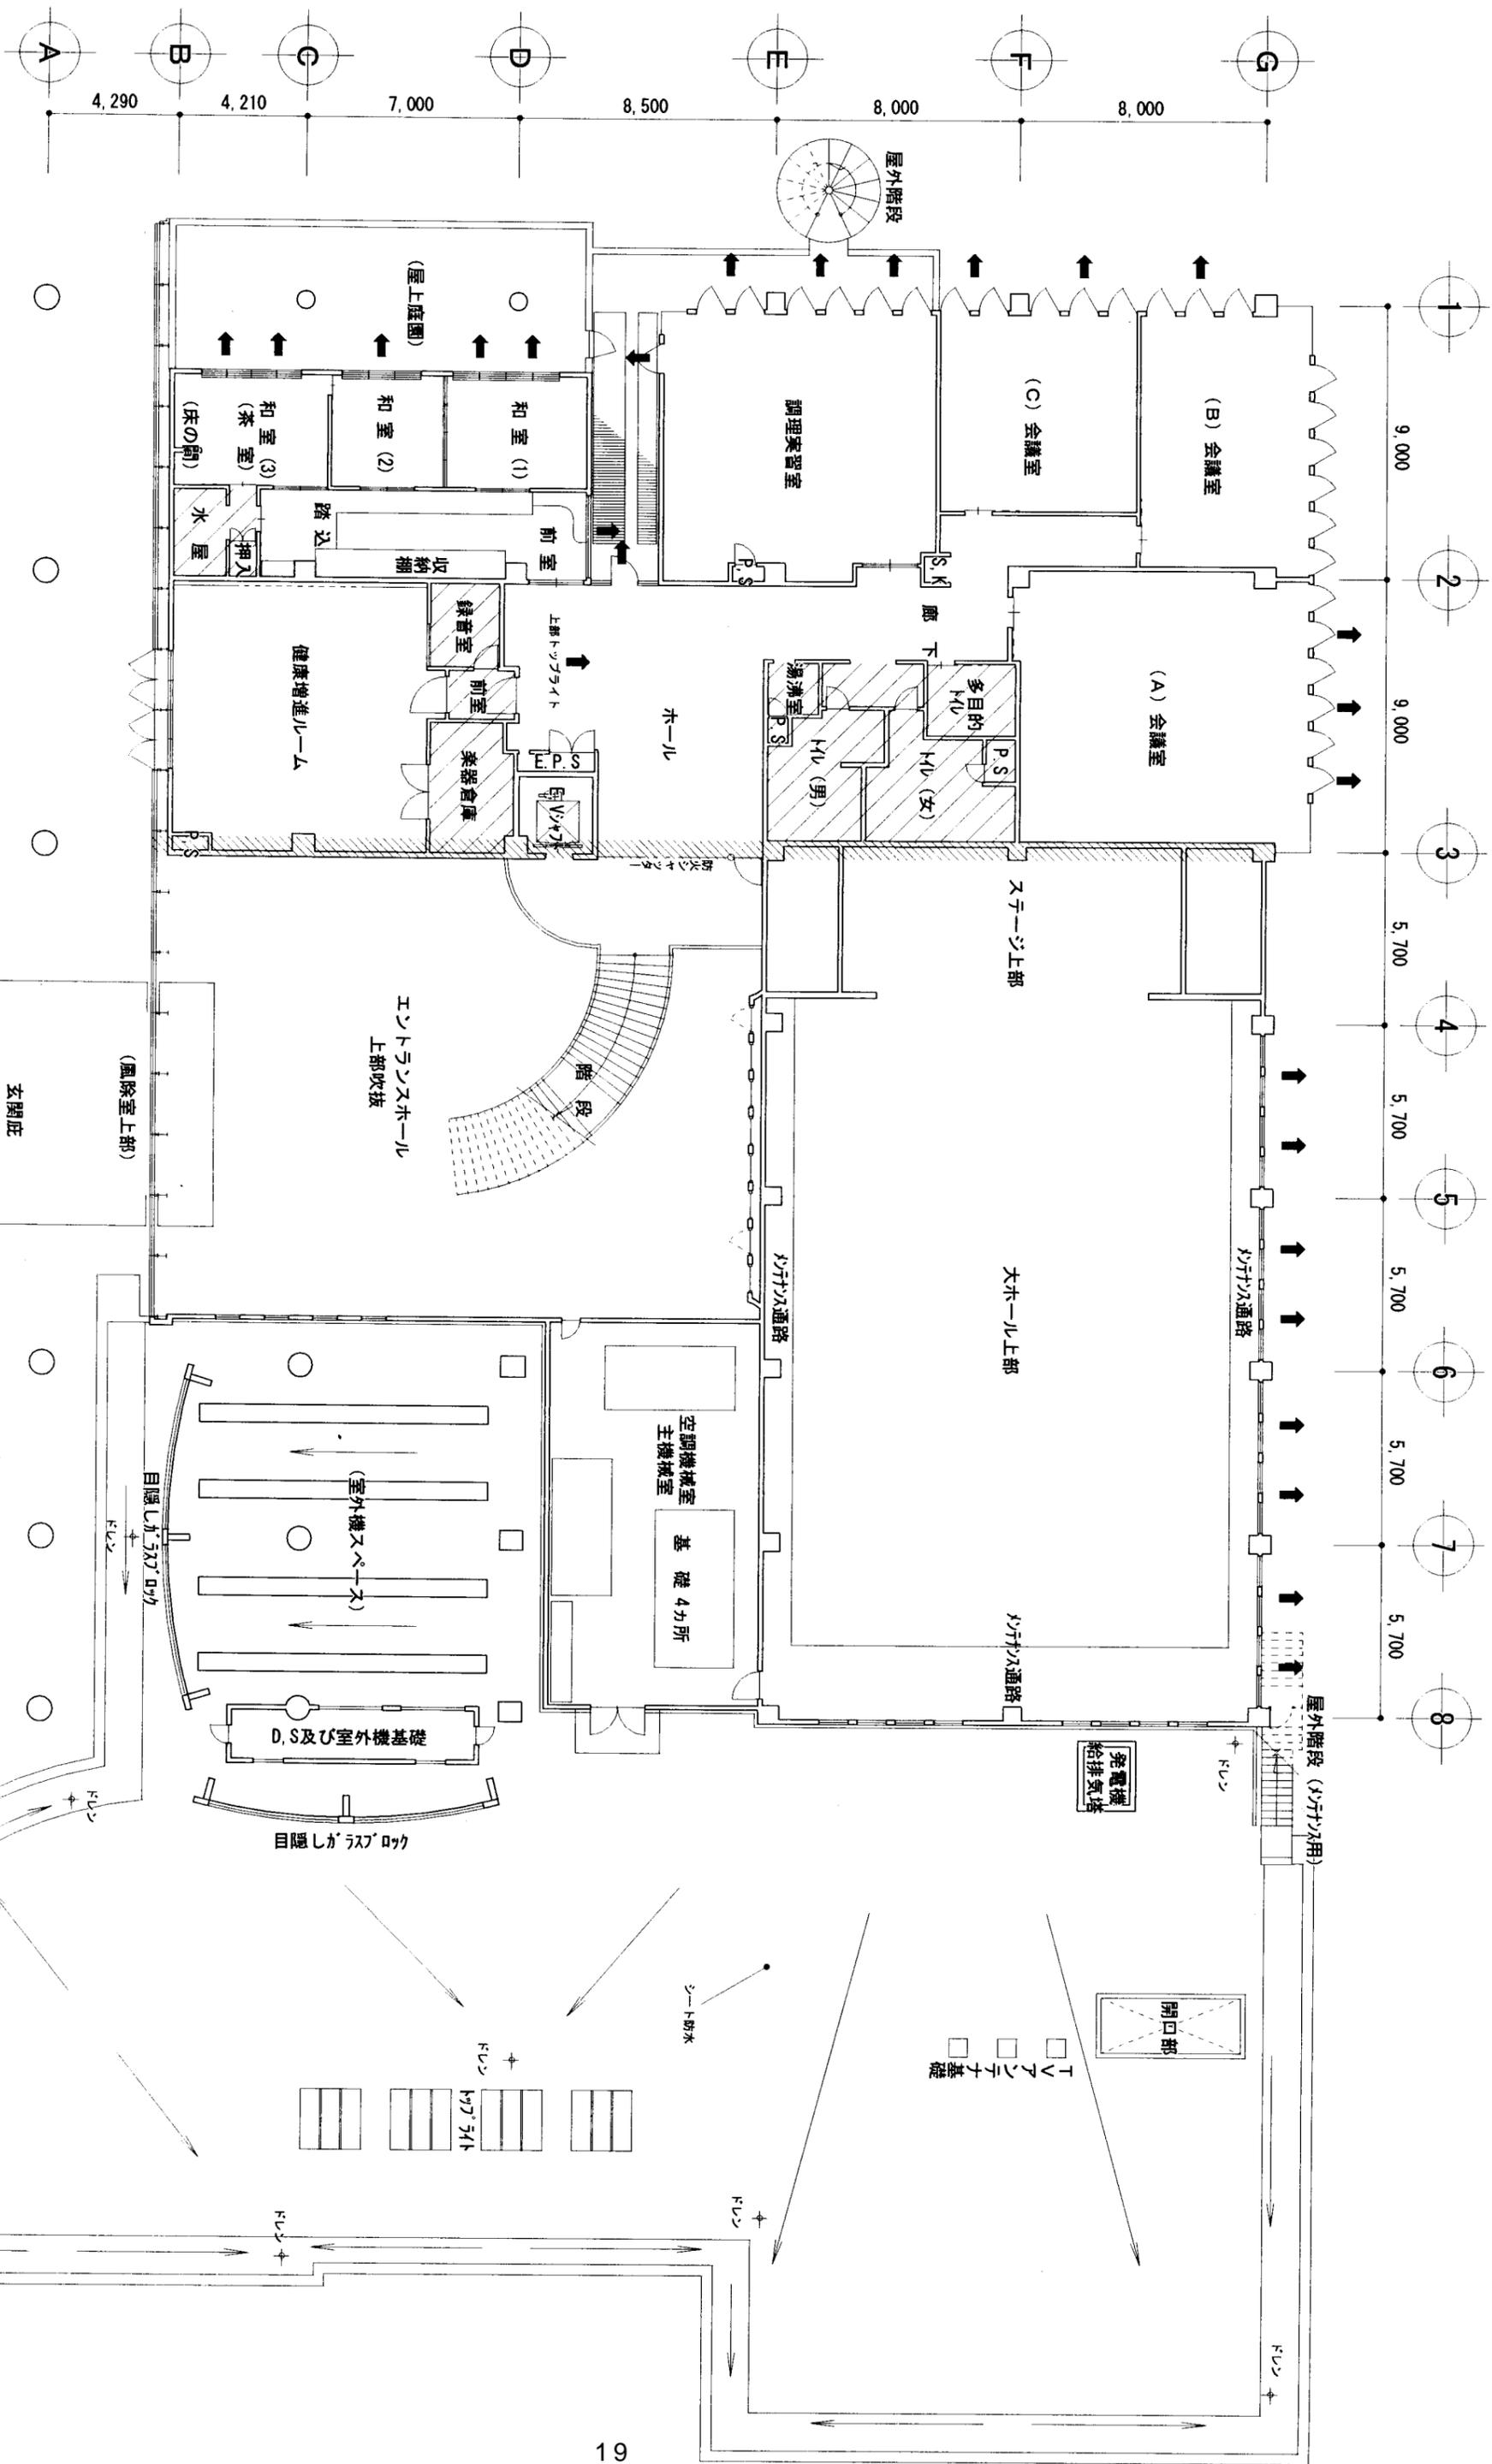

2階平面図 S=1/200

凡例

- 防火区画ラインを示す。
- 排煙告示利用範囲を示す。
- 排煙窓を示す。



施設名	西部市民センター
図面名	2階平面図
作成日	2006.8.28
縮尺	1/200
図番	建-3



施設名称 11 秋津市民センター  
熊本市秋津3丁目15番1号(秋津校区)


交通機関	産交バス	桜木小学校入口	徒歩10分
	熊本バス	中無田	徒歩10分
	市バス	秋津町	徒歩5分
開設年月日	昭和60年8月10日		
敷地面積	11,165.53m <sup>2</sup>		
建物延床面積	1,910.34m <sup>2</sup>		
執務スペース	253.31m <sup>2</sup>		
構造	RC2階建		
建設費	521,448千円		
駐車場	40台		

※RC《reinforced concrete》＝鉄筋コンクリート。

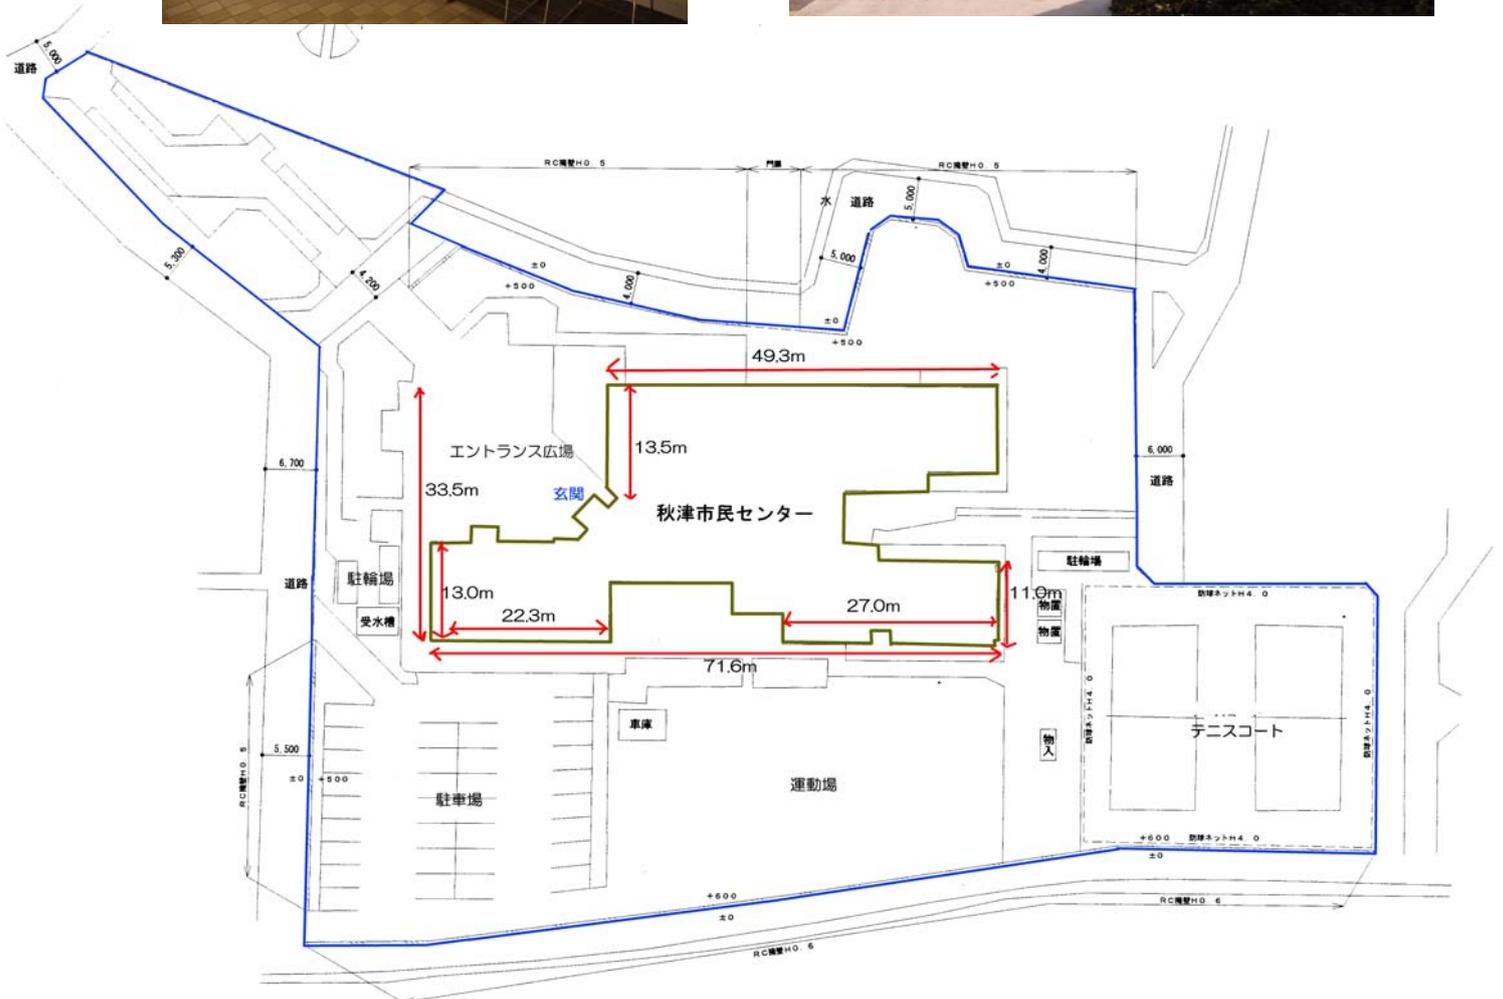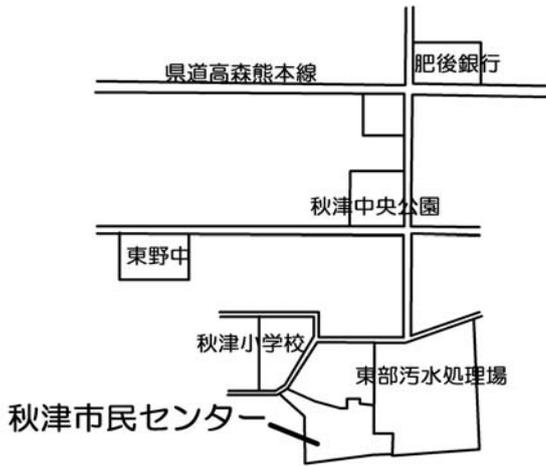





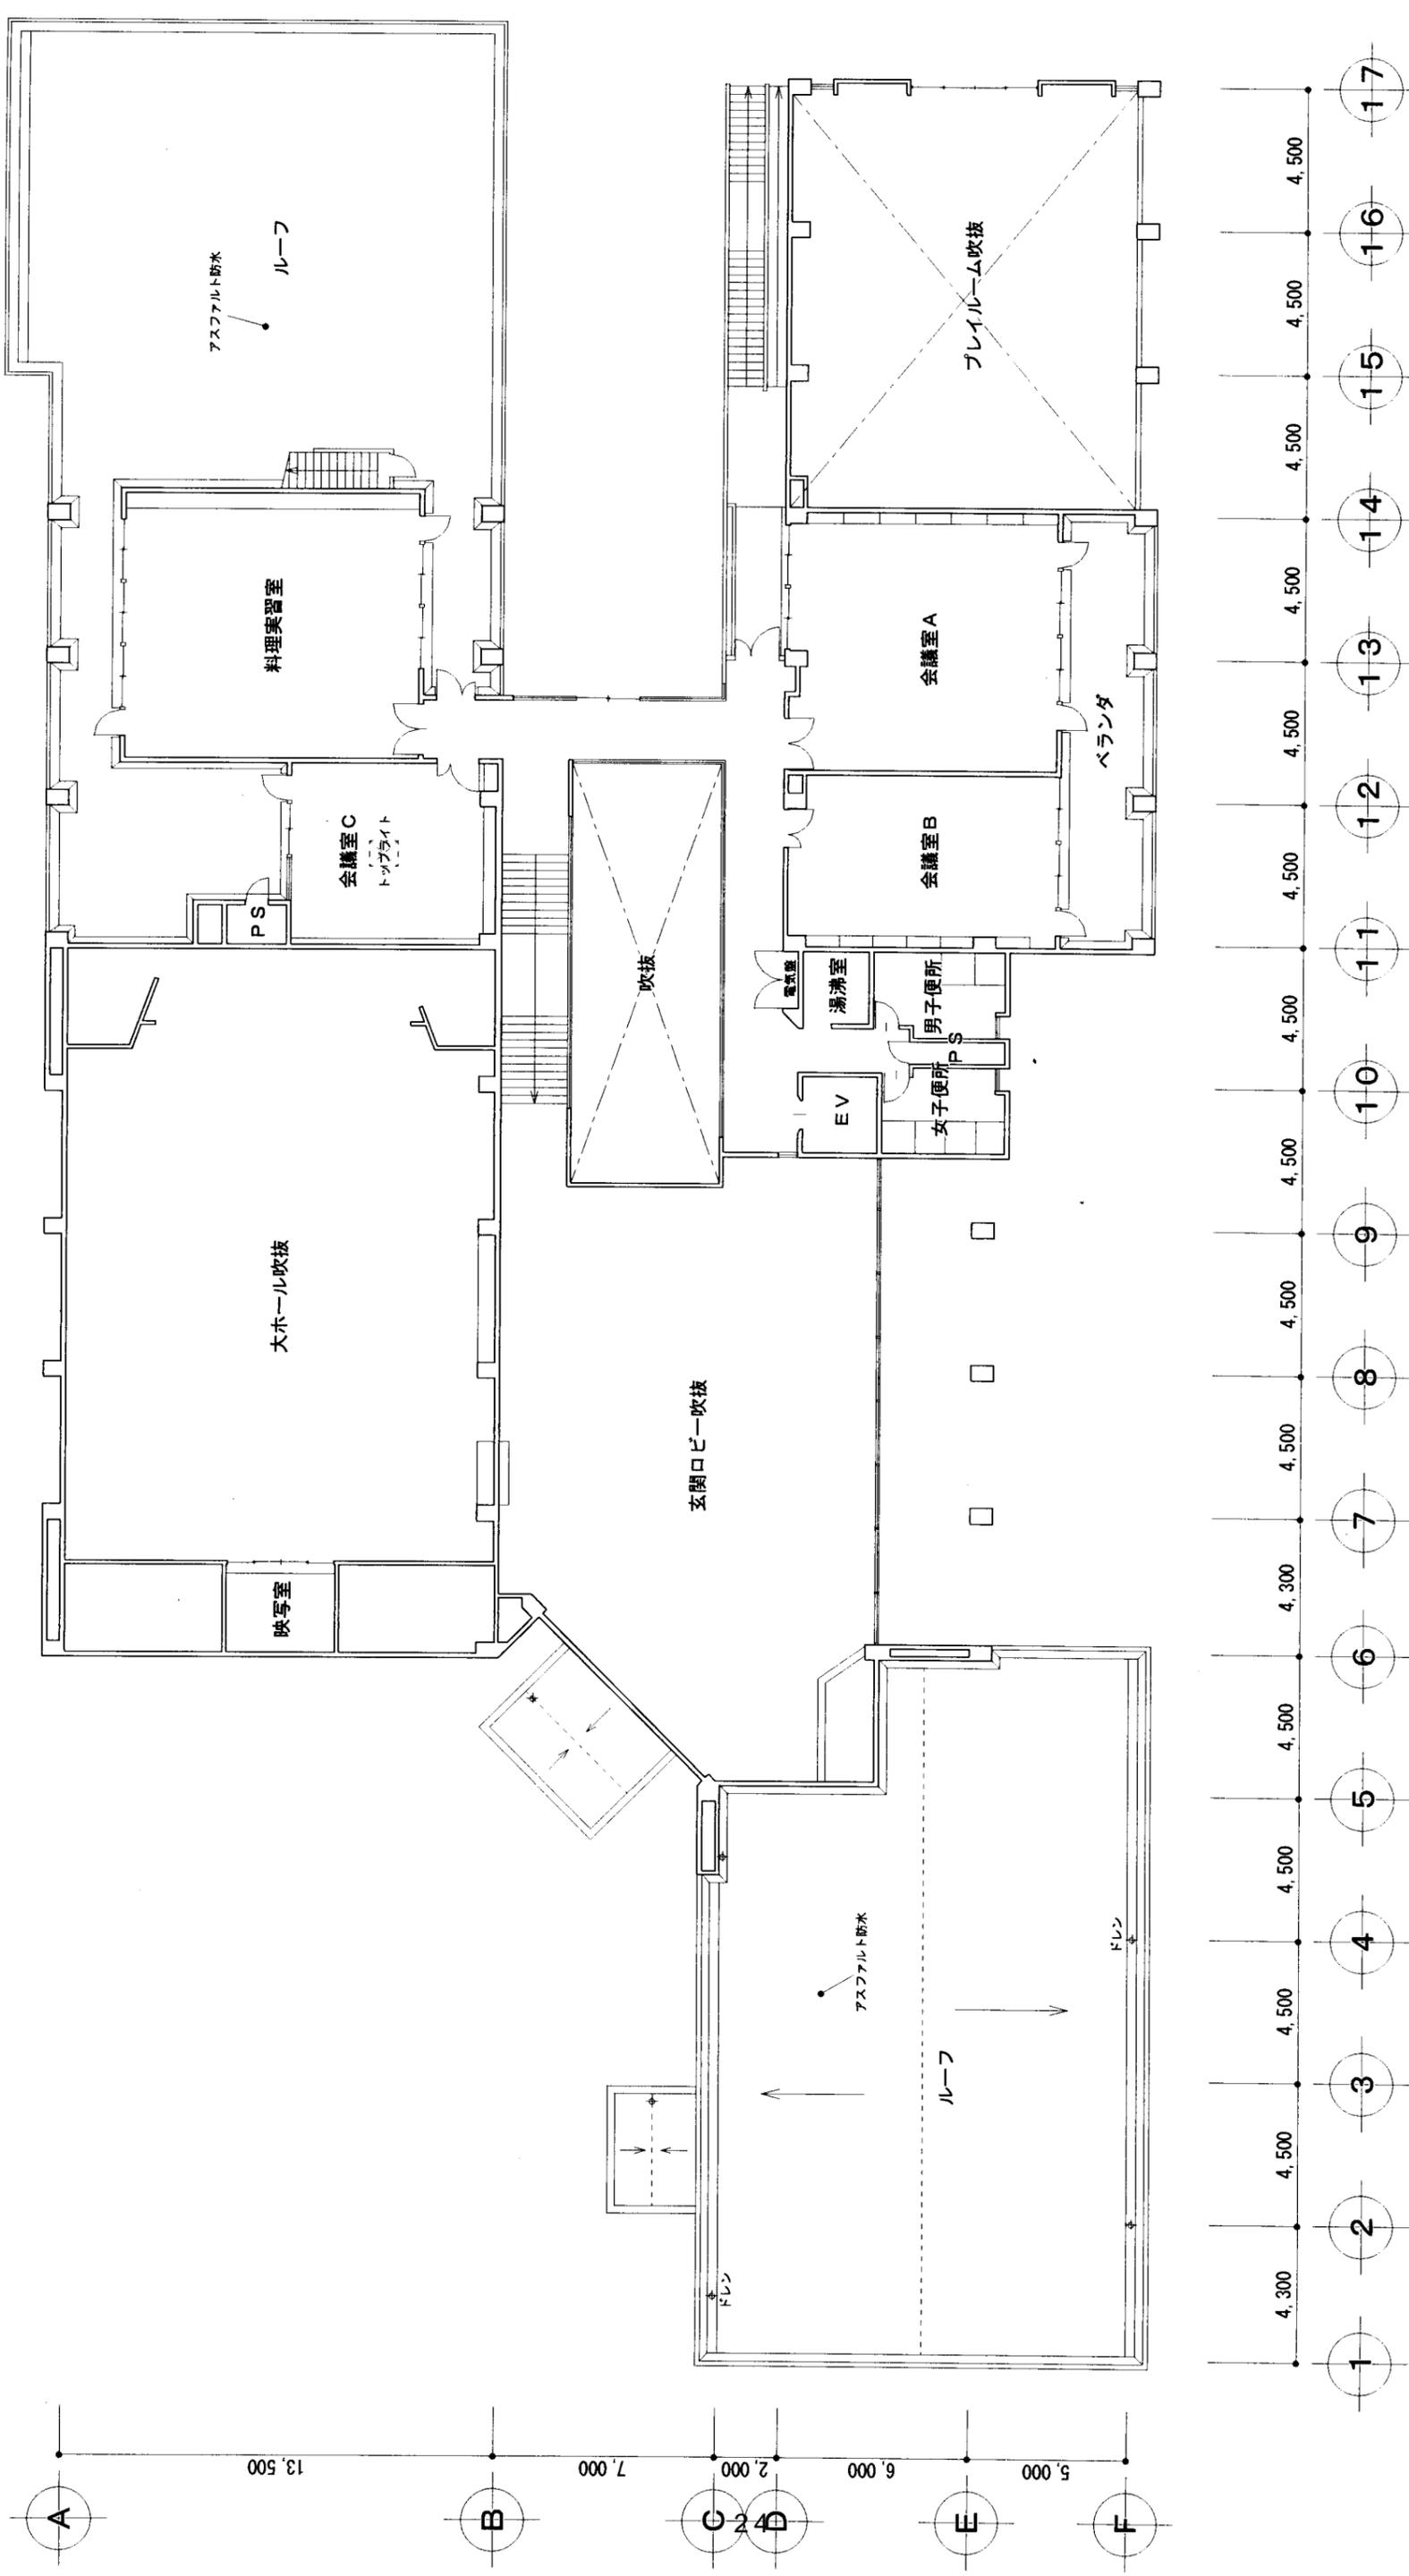



施設名	秋津市民センター	縮尺	1/200
図面名	2階平面図	図番	建-3
作成日	2006. 8. 28		

2階平面図 S=1/200

施設名称 14 南部市民センター  
 熊本市南高江6丁目7番35号(城南校区)

交通機関	産交バス	五反田前	徒歩3分
		南部市民センター前	徒歩5分
開設年月日	昭和62年7月6日		
敷地面積	8,284.61㎡		
建物延床面積	1,917.27㎡		
執務スペース	263.00㎡		
構造	RC2階建		
建設費	541,115千円		
駐車場	45台		


※RC《reinforced concrete》＝鉄筋コンクリート。

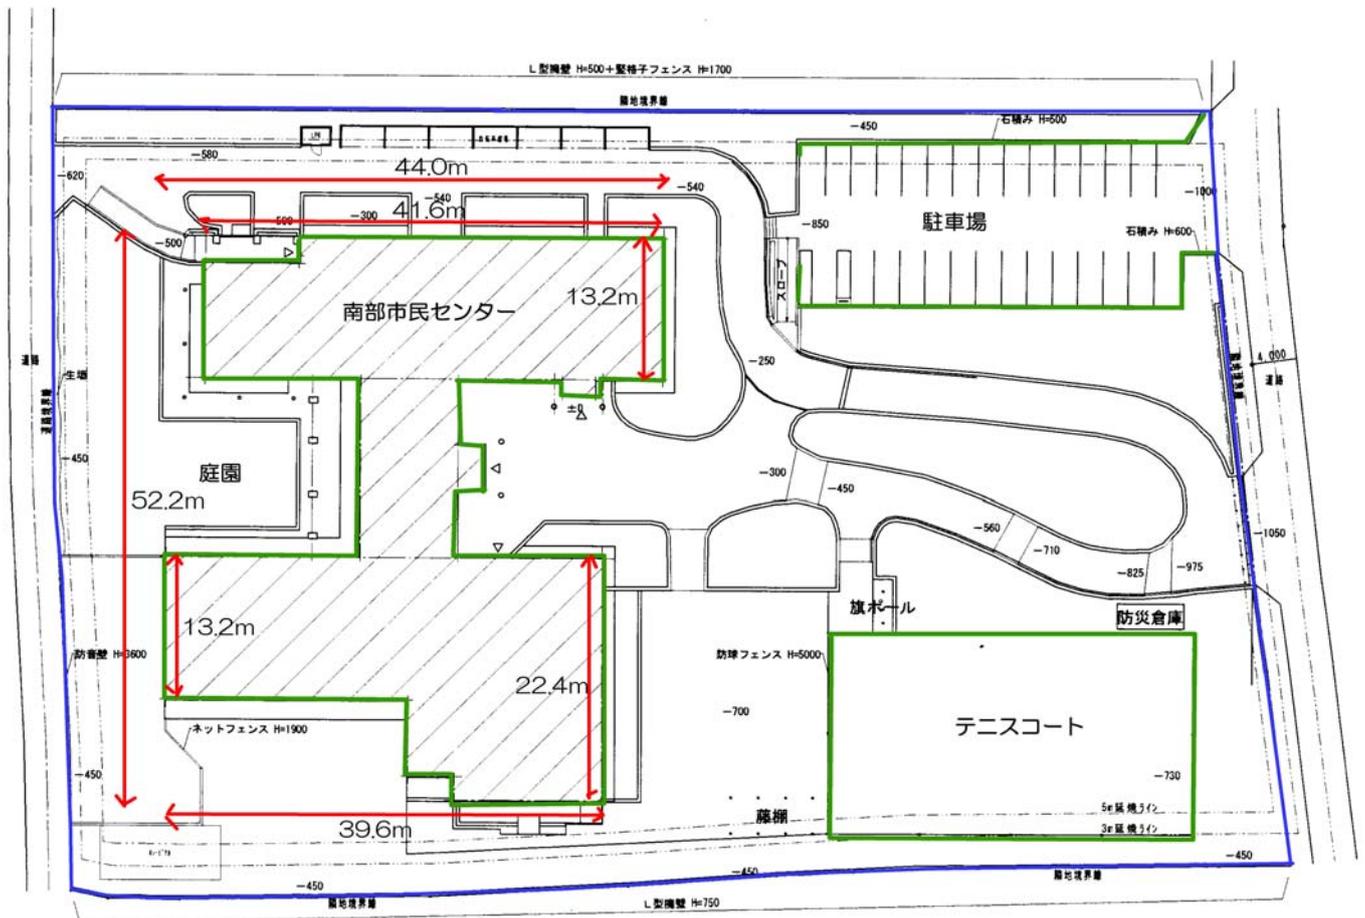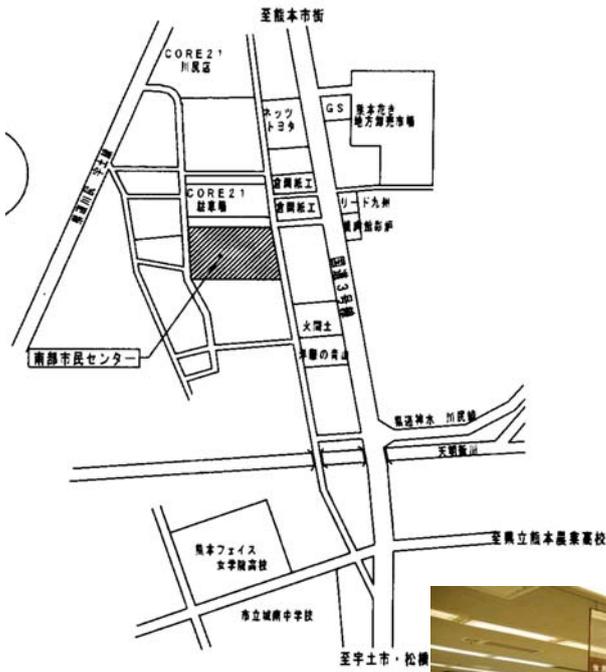

配置図 1/500



⇒ 排煙窓  
 □ 区画  
 ... EXP. J

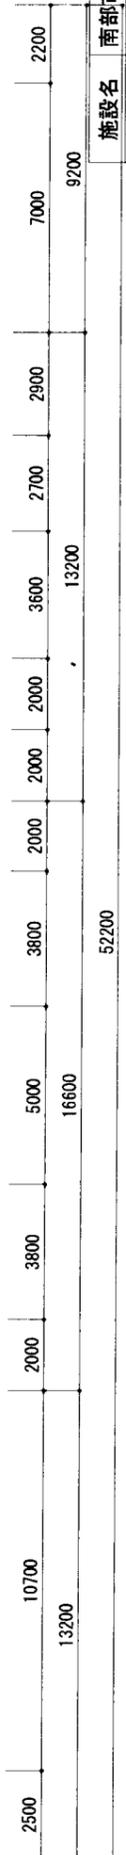

施設名	南都市民センター
図面名	1階平面図
作成日	2006.8.28
縮尺	1/200
図番	建-2






施設名称 17 城南町役場  
 下益城郡城南町大字宮地1050

交通機関	熊本バス	城南町役場前	徒歩1分
開設年月日	昭和59年11月30日		
敷地面積	14,290.19m <sup>2</sup>		
建物延床面積	3,470.06m <sup>2</sup>		
構造	RC3階建		
駐車場	217台		


※RC《reinforced concrete》＝鉄筋コンクリート。



配置図 SCALE 1:400

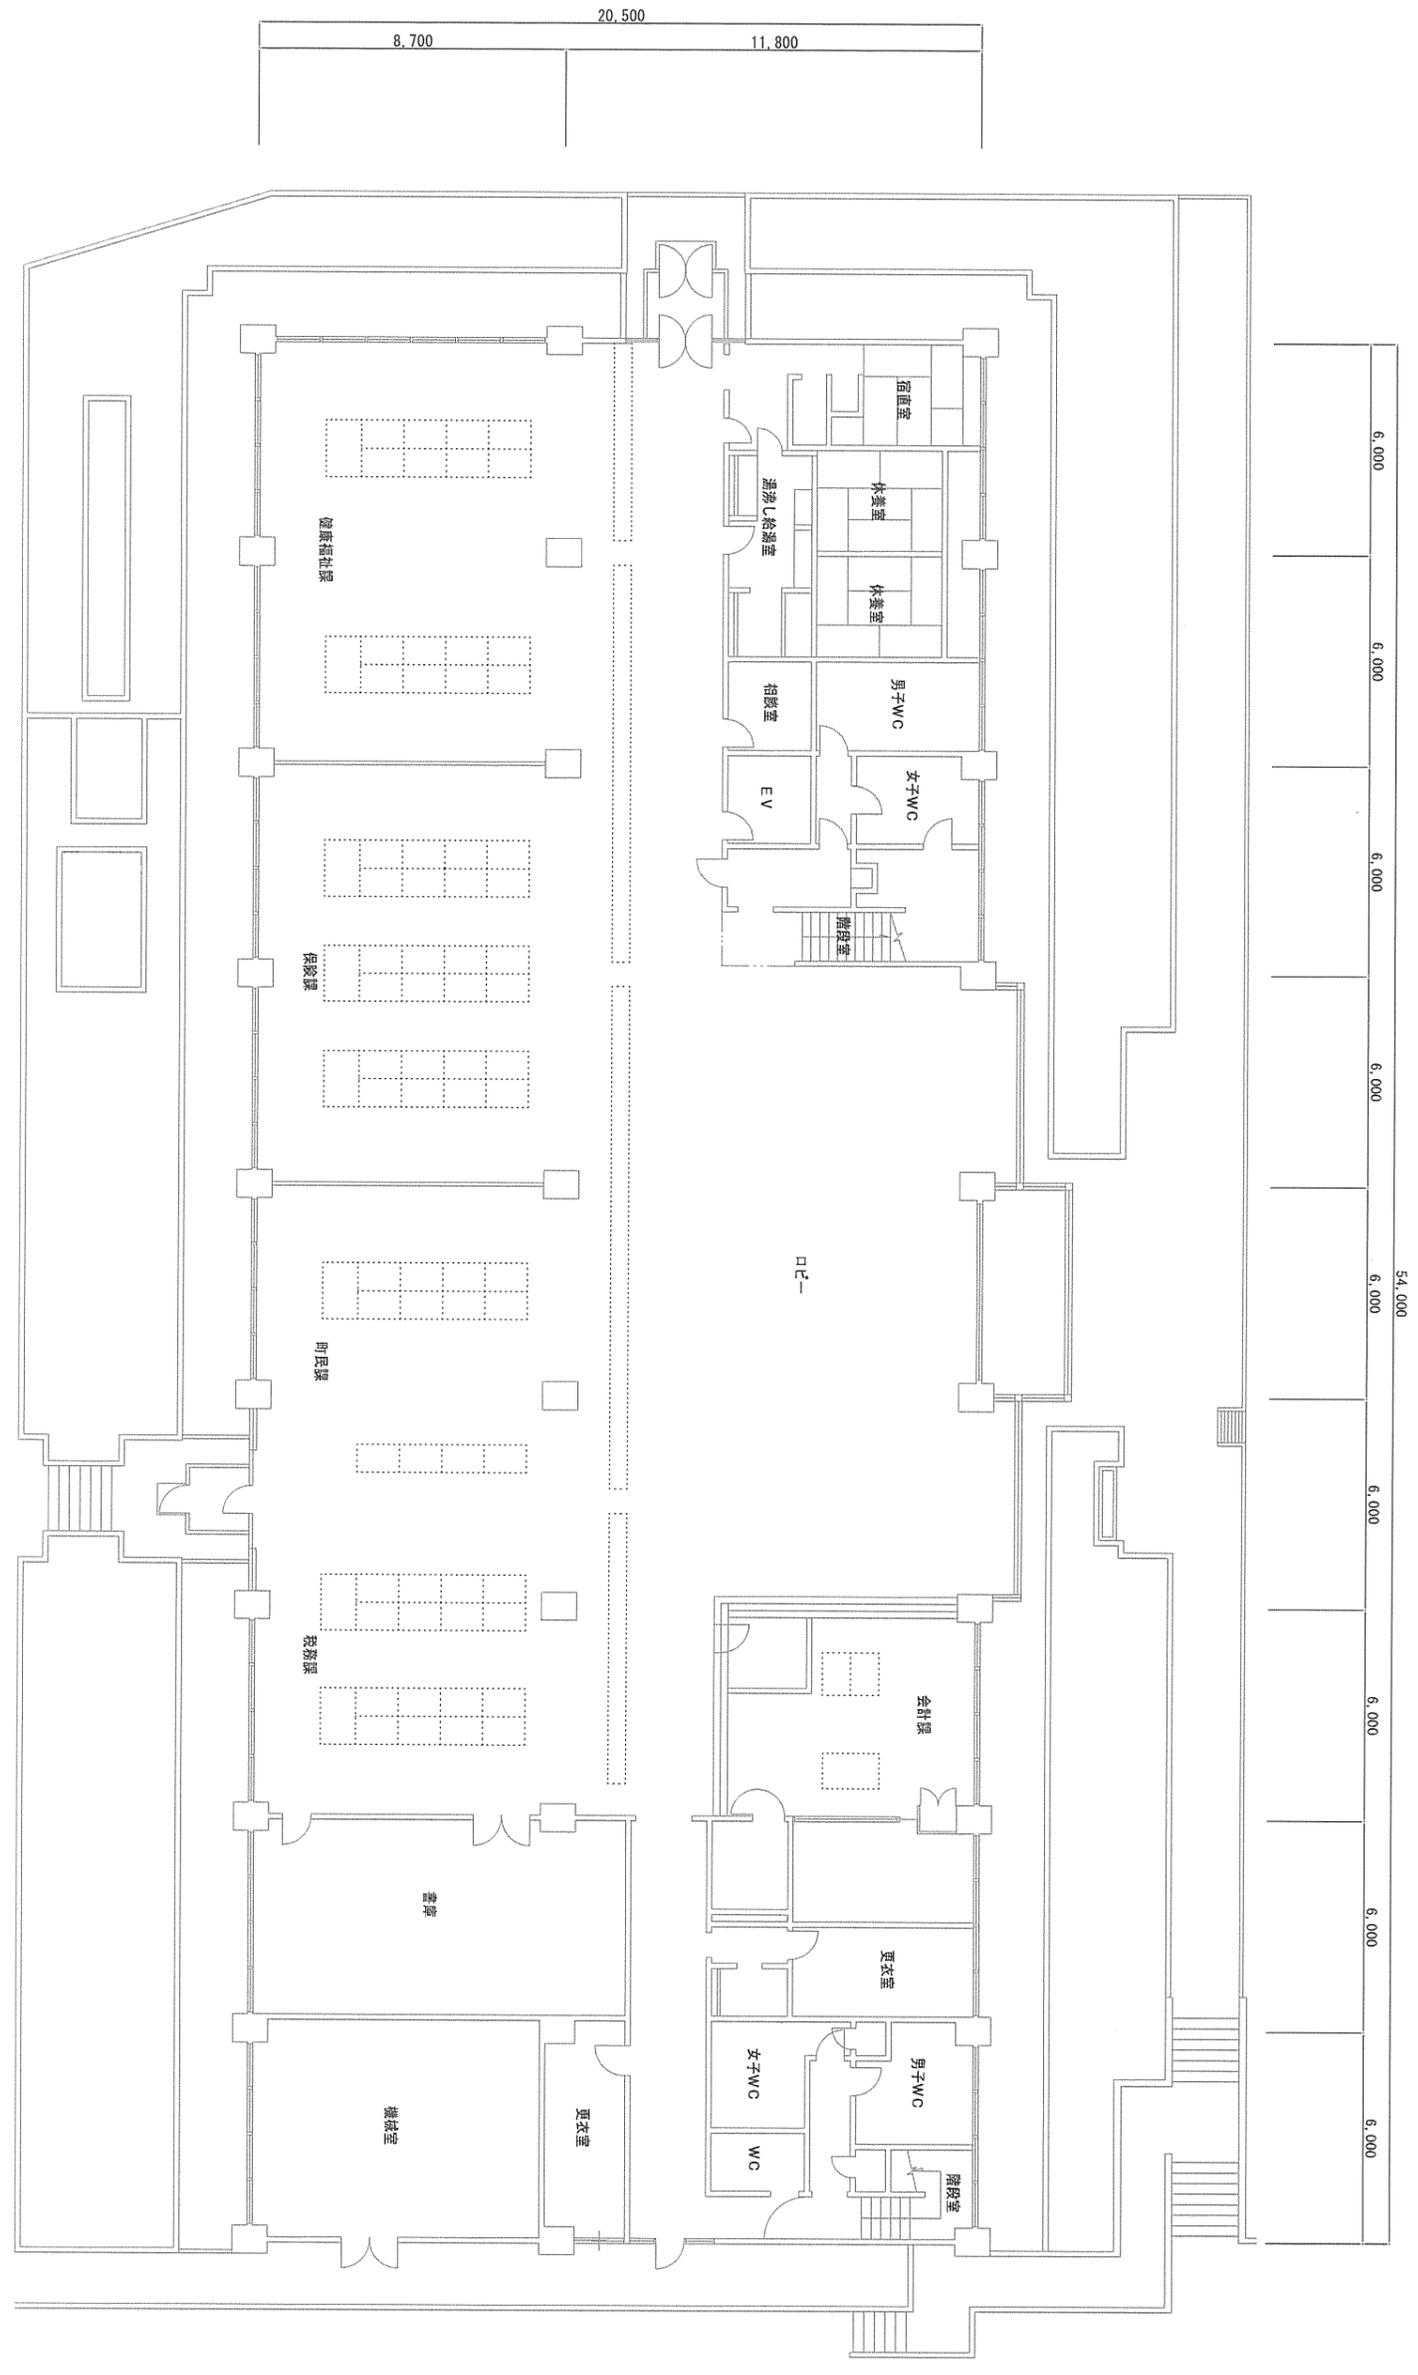

20.500	
8.700	11.800

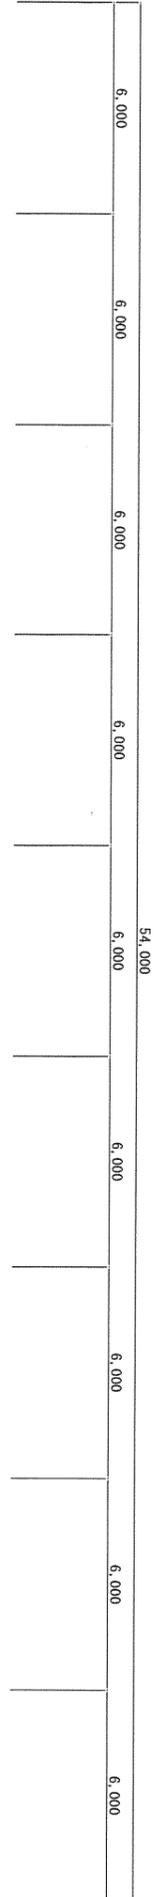




施設名称 1 植木町役場  
 鹿本郡植木町岩野238-1




交通機関	産交バス	植木町役場前	徒歩1分
		植木5丁目	徒歩3分
開設年月日	平成3年10月14日		
敷地面積	25,253.00m <sup>2</sup>		
建物延床面積	5,988.00m <sup>2</sup>		
構造	RC3階建		
駐車場	287台		

※RC《reinforced concrete》＝鉄筋コンクリート。

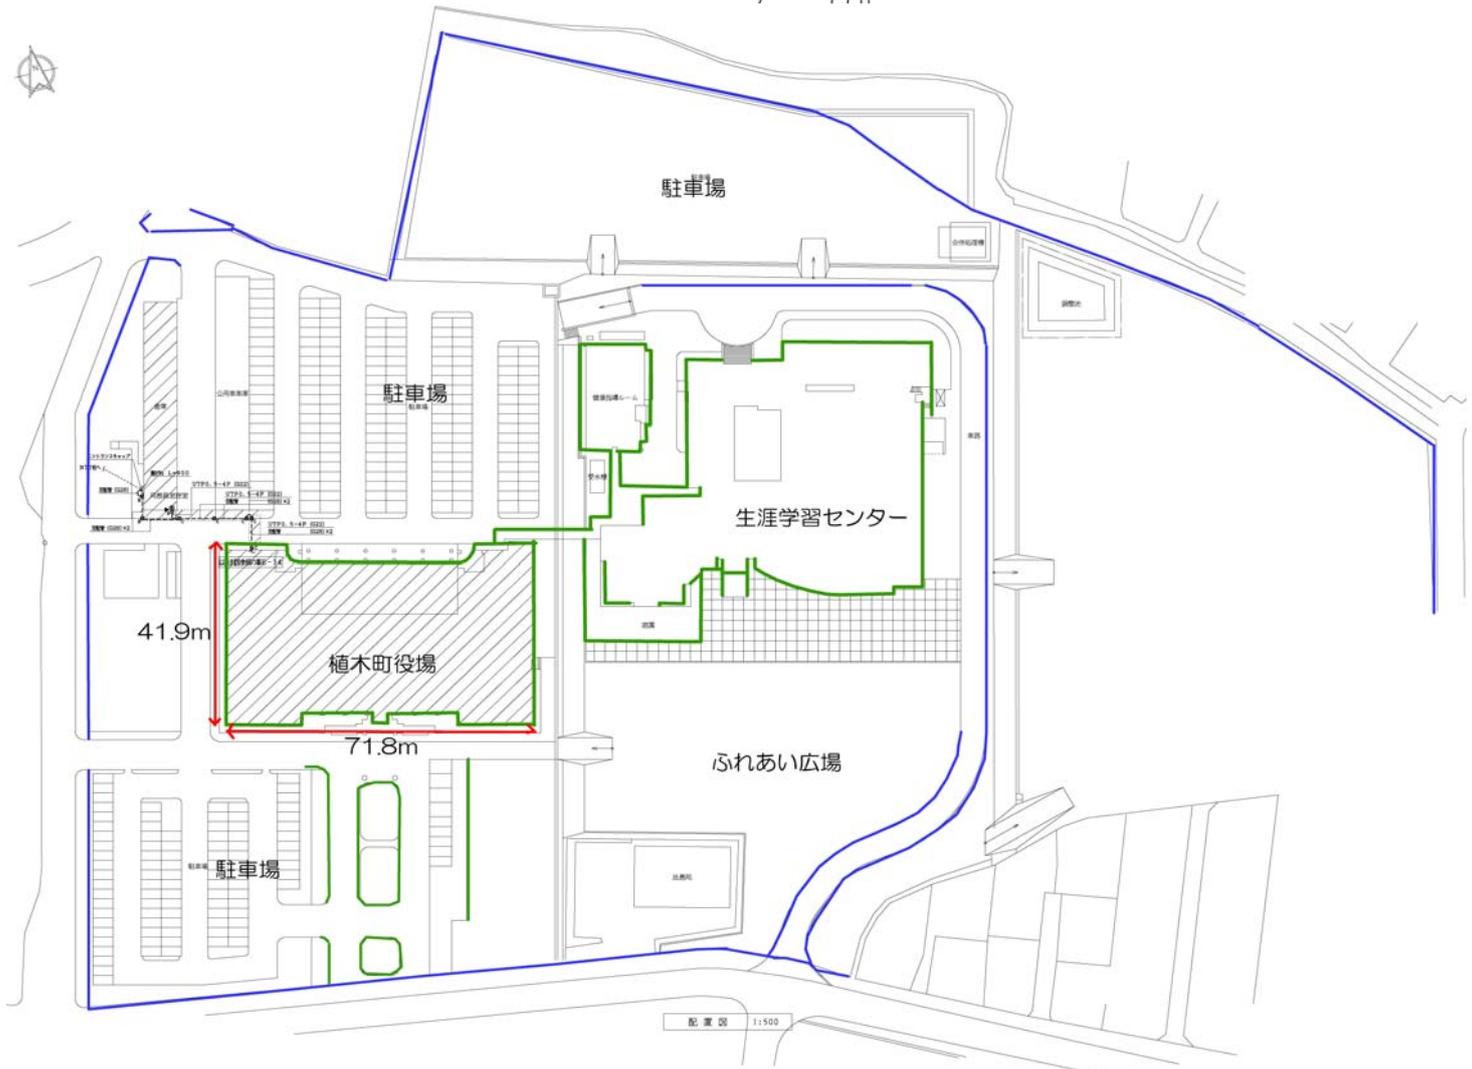

※注1  
 ・部分図1-1の空室7ヶ所に備付機を接続する。  
 ・(52)～(56)は使用電圧100V空室7ヶ所に接続する。  
 ・(57)～(59)は使用電圧100V空室7ヶ所に接続する。


※注2  
 ・部分図1-1の空室6ヶ所を接続する。  
 ・LBP用はMCB2P5.0/220(100V)を2回路(52)・(53)を接続する。  
 ・内蔵7ヶ所に接続する。  
 ・(48)～(51)は使用電圧100V空室7ヶ所に接続する。

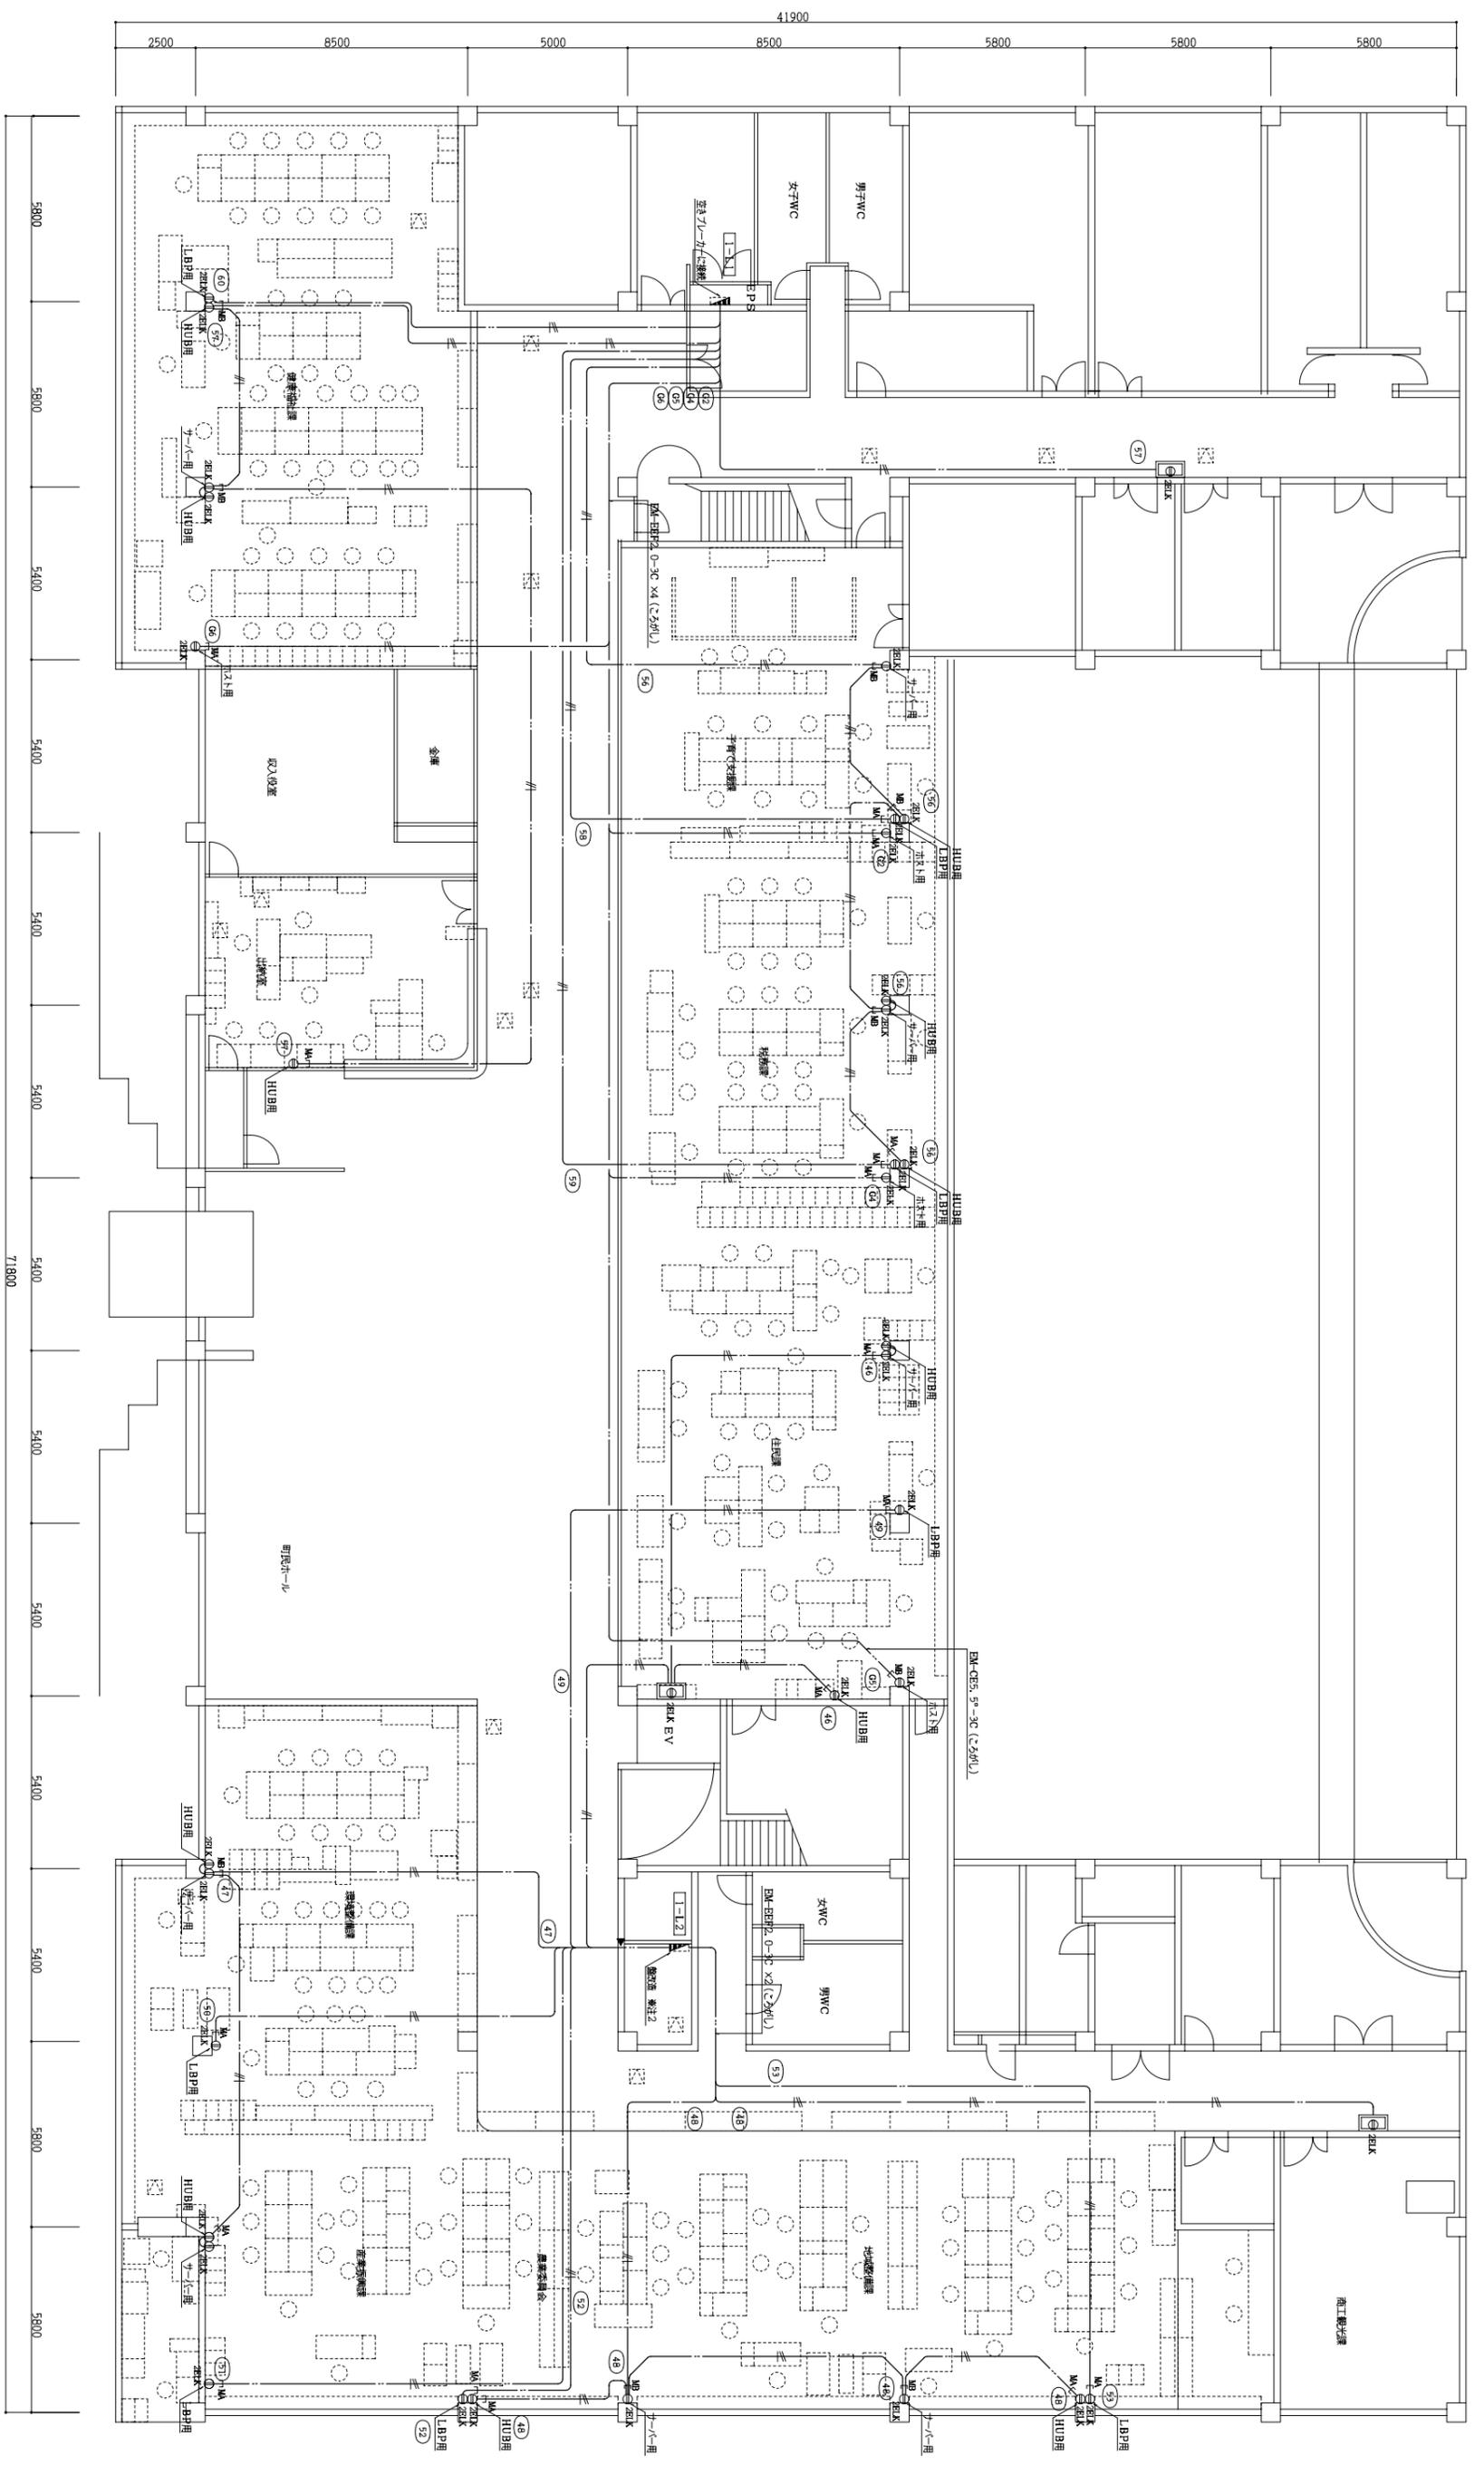

電灯コンセント設備 1階平面図 1:100

※1  
 ・図分巻2-1.1の図面を参照する。  
 ・(32)～(34)は図面幅1000mmの区画に設置する。  
 ・(31)・(30)は図面幅1000mmの区画に設置する。


※2  
 ・図分巻2-1.2の図面を参照する。  
 ・(31)～(33)は図面幅1000mmの区画に設置する。

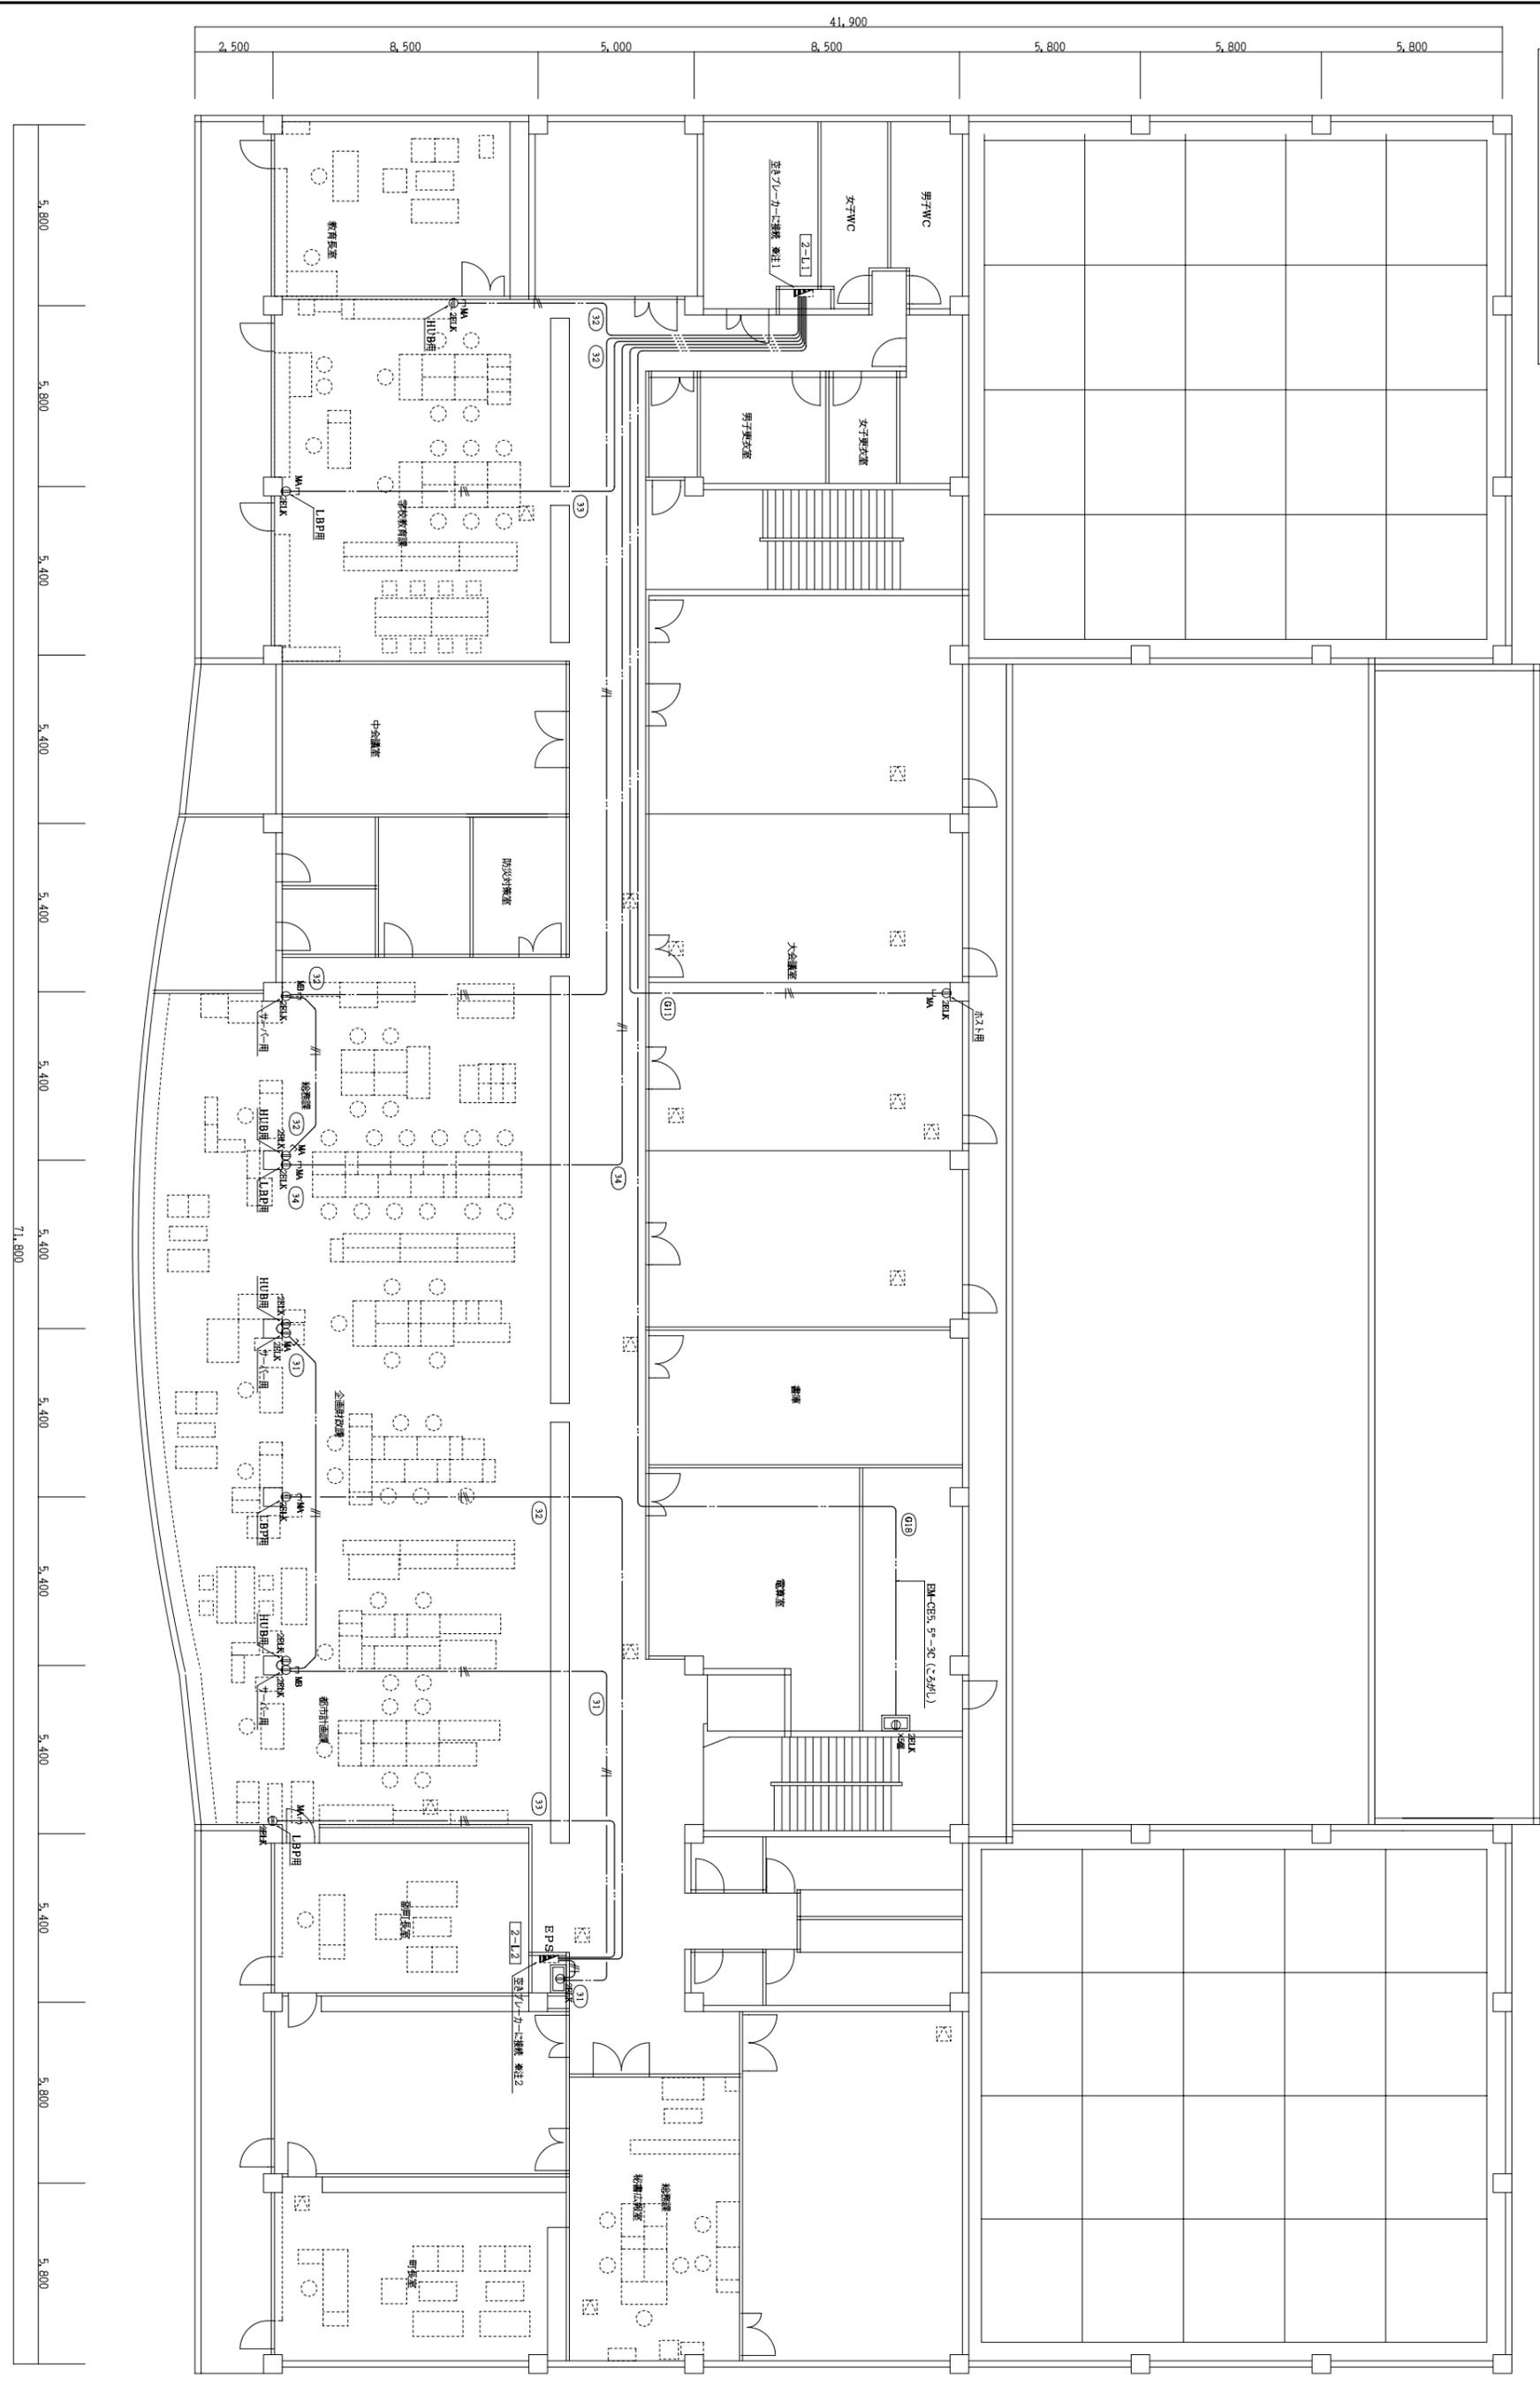

電灯コンセント設備 2階平面図 1:100

工事名称	栃木市役所情報通信整備工事(栃木市)	図面名称	栃木市役所 電灯コンセント設備 2階平面図	縮尺	1:100	設計者	株式会社 弦設備設計事務所	校	第一建設工業株式会社 登録第4215号棟一校	日付		番号	E-32
------	--------------------	------	-----------------------	----	-------	-----	---------------	---	------------------------	----	--	----	------

※注1  
 ・図示の電線3-1,2は空力ケーブルに適用性を検討する。  
 ・HUBは両面壁を越えて設置1.0V空力ケーブルに接続する。

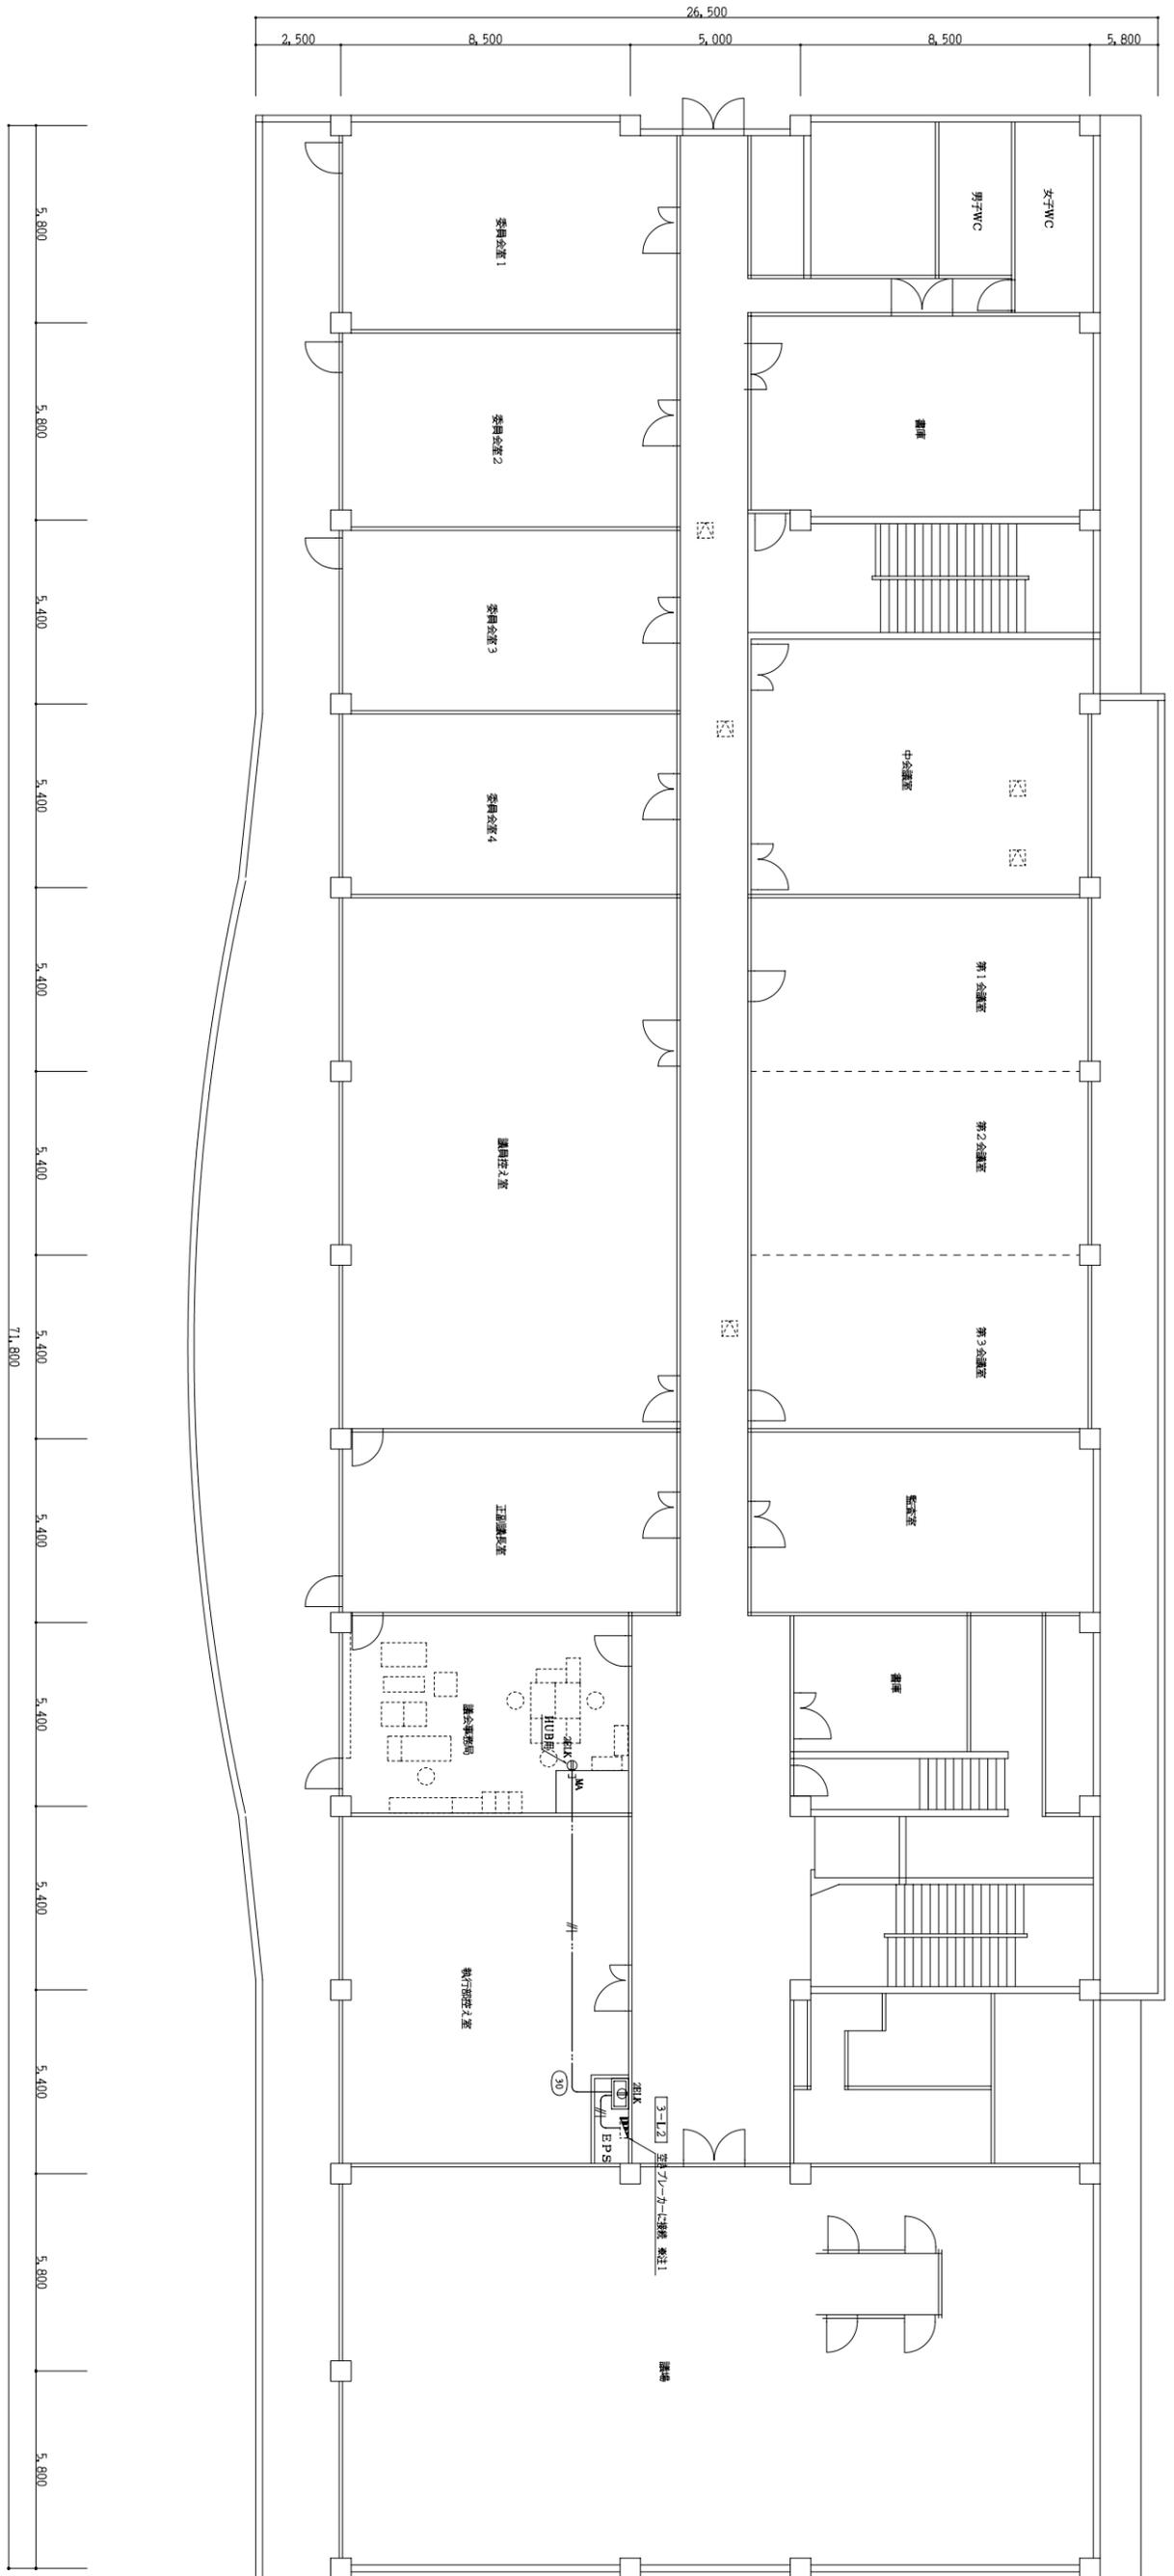


電灯コンセント設備 3階平面図 1:100

工事名称	栃木市役所情報通信施設整備工事(植木町)	図面名称	植木町役場 電灯コンセント設備 3階平面図	縮尺	1:100	株式会社 弦設備設計事務所	一般建築士試験大臣登録第42135号 株一 栃木県知事登録第1050号	校	日	番
										E-33

施設名称 23 旧熊本県免許センター  
 熊本市帯山8丁目952-136 外2筆

交通機関	市営バス	帯山9丁目	徒歩1分
	産交バス	帯山9丁目	徒歩1分
敷地面積	13,640.00㎡		

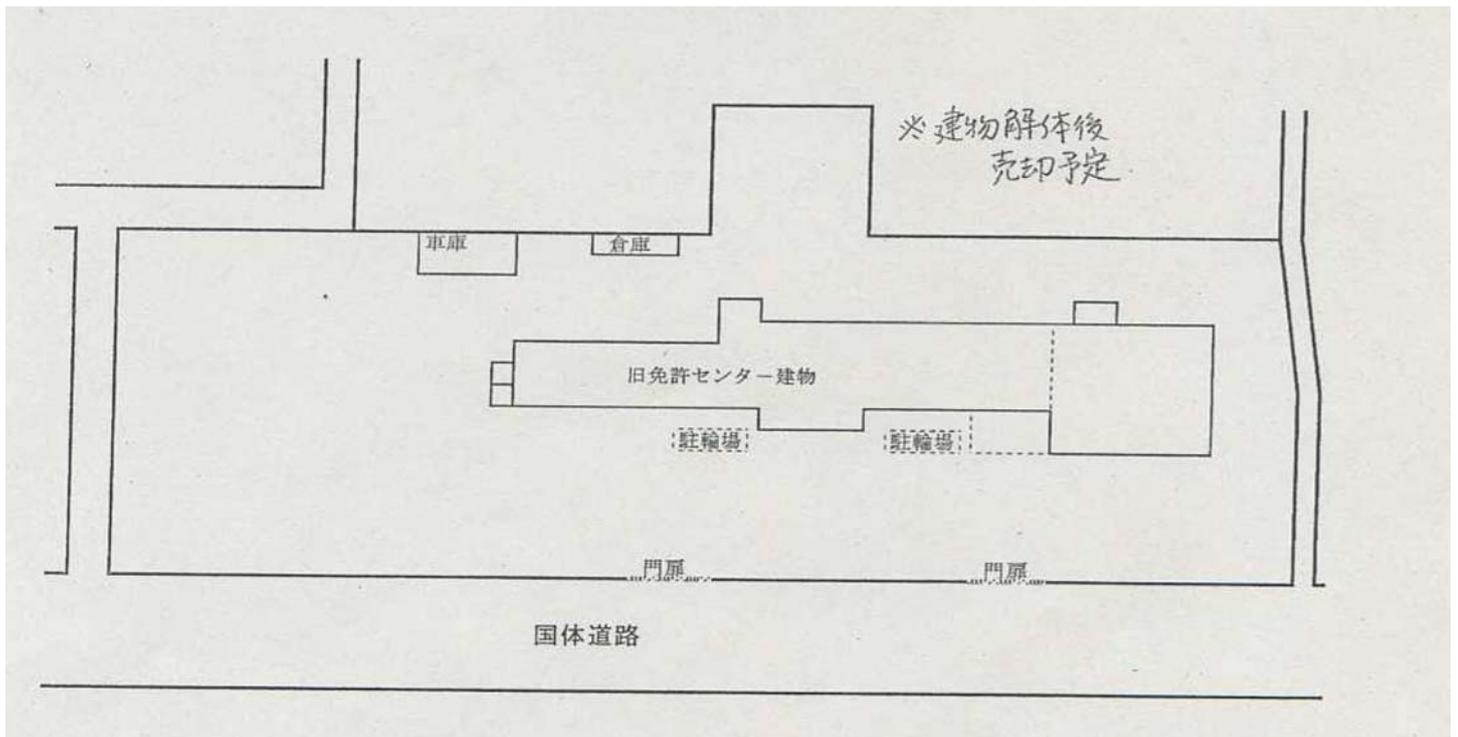

熊本市長 様

熊本県総務部長

県有財産の利用について(照会)

本県で所管する下記の県有地につきまして、売払い等の処分を予定していますのでご案内申し上げます。

つきましては、誠に恐縮ですが、利用(購入)希望の有無につきまして、平成21年6月30日(火)までに「別紙」によりご回答いただきますようお願いいたします。

なお、希望がない場合もその旨ご回答いただきますようお願いいたします。

記


物件名	所在地	売却方法 (更地・建物付き)	数量 (㎡)	
			土地	建物
県職員单身寮	熊本市錦ヶ丘 14-8	更地	833	—
旧免許センター	熊本市帯山 8丁目 952-136 外 2筆	更地	13,640	—
庁舎北側敷地	熊本市水前寺 6丁目 33番外 2筆	更地	164	—
百貫港県有地(1)	熊本市松尾町上松尾 4410番 25外 1筆	更地	192	—
百貫港県有地(2)	熊本市松尾町上松尾 4410番 41	更地	76	—
清水職員住宅跡地	熊本市清水東町 663 番外 3筆	更地	2,974	—
旧研修厚生センター 運動場施設	熊本市水前寺公園 28-51	更地	2,031	—
消費生活センター	熊本市水道町 14-15	土地、建物付き	383	235
警察本部第2別館	熊本市横手 5	更地	15,091	—
県警職員住宅(九品寺)	熊本市九品寺 3-8-14	更地	169	—
保育大学校学生寮	熊本市水前寺 1-8-11	土地、建物付き	300	603
文化財収蔵庫(渡鹿)	熊本市渡鹿 3-15-12	更地	4,286	—
文化財収蔵庫(小峯)	熊本市小峯 4-5-1	更地	9,186	—
文化財収蔵庫(月出)	熊本市月出 1-8-27	更地	1,007	—
段山本町県有地	熊本市段山本町 95-8	更地	953	—
新幹線用地 D(新町 4 丁目県有地)	熊本市新町 4丁目 9-23	更地	347	—
援護住宅南団地 A跡地	熊本市南町 180	更地	1,595	—

※位置図、配置図は別添のとおり

(お問い合わせ先)  
熊本県総務部管財課資産活用推進室  
担当：河野 世津  
TEL：096-333-2122  
FAX：096-384-3792  
E-mail：kawano-s-dz@pref.kumamoto.lg.jp

施設名称 24 税務大学校研修所  
 熊本市東本町13番6

交通機関	市営バス	自衛隊病院前	徒歩1分
敷地面積	8,398.20㎡		

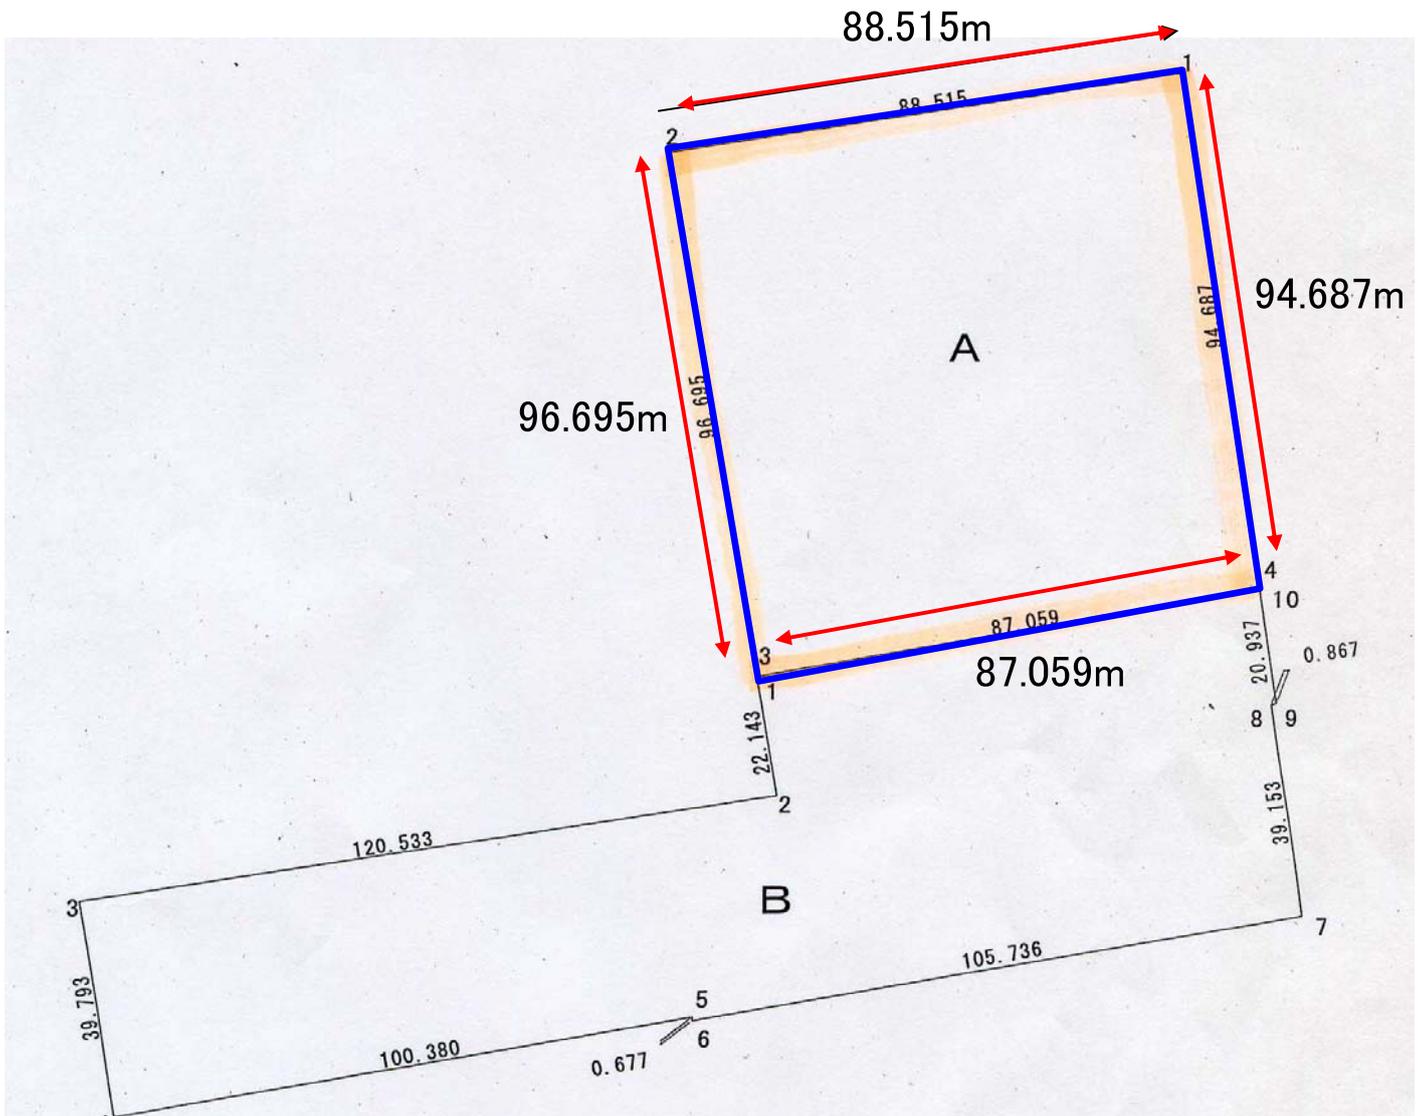

対象財産の  
所在

熊本市東本町13-6

位置図

縮尺 1 : 12,500







地 番 13-2, 13-6 地 積 測 量 図  
 土地の所在 熊本市東本町


座標求積表

地 点 番	① 13-2		$(X_{n+1} - X_{n-1}) Y_n$
	X <sub>n</sub>	Y <sub>n</sub>	
13612	-24263.510	-21895.011	2657791.595268
2083-1	-24365.814	-21878.978	2571961.379812
P5	-24381.064	-21876.568	-89343.903712
P4	-24351.730	-21757.596	-2972914.402248
P3	-24244.426	-21776.628	-2138900.402160
倍 面 積			28594.266960
地 面 積			14297.1334800
地 積			14297.13 m <sup>2</sup>

地 点 番	② 13-6		$(X_{n+1} - X_{n-1}) Y_n$
	X <sub>n</sub>	Y <sub>n</sub>	
P5	-24331.064	-21876.568	1282820.070952
13613	-24420.369	-21870.358	461573.905590
K3	-24402.169	-21771.642	-381548.026050
K4	-24402.844	-21771.680	-404256.739920
K5	-24383.601	-21667.720	-1256446.079640
K9	-24344.857	-21673.367	-842140.348152
K8	-24344.745	-21672.507	-2481892.156626
K7	-24230.339	-21689.241	-2175842.967879
P3	-24244.426	-21776.628	2861252.929548
P4	-24361.730	-21757.596	2972914.402248
倍 面 積			36434.990071
地 面 積			18217.4950355
地 積			18217.49 m <sup>2</sup>

本測量に使用した予点一覧 この座標は世界測地系である

街区基準点	点 名	X 座標	Y 座標
	155-1	-24317.580	-21917.894
	156-1	-24458.921	-21895.868

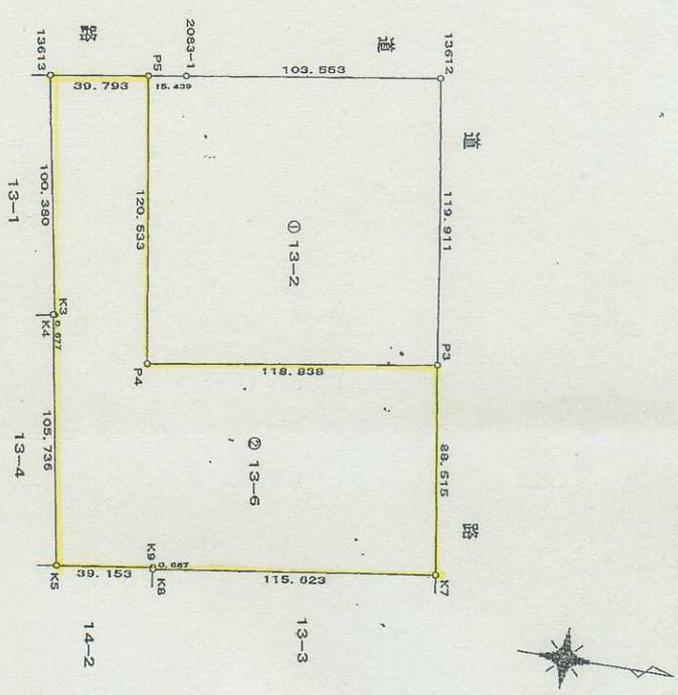

製 者 熊本市砂原町558番地2  
 土地家屋調査士 吉村 秀一  
 (平成21年 月 日作製)

申 請 人 財務省所管国有財産部局長  
 税務大学校長 林 森 樹  
 縮尺 1/2500