



熊本市庁舎
熊本市中央区手取本町1-1

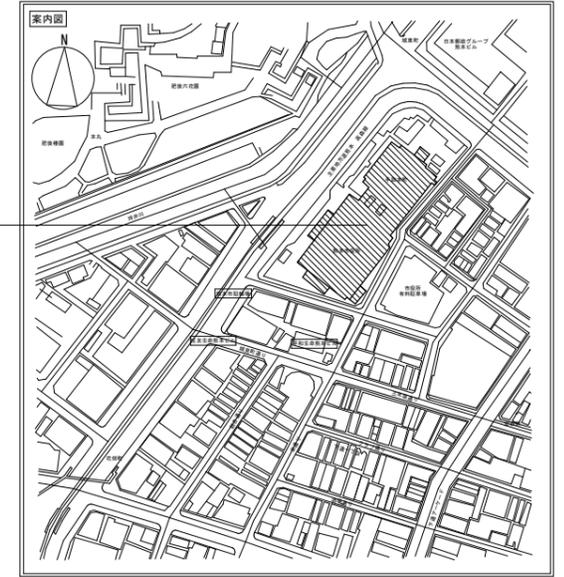

案内図



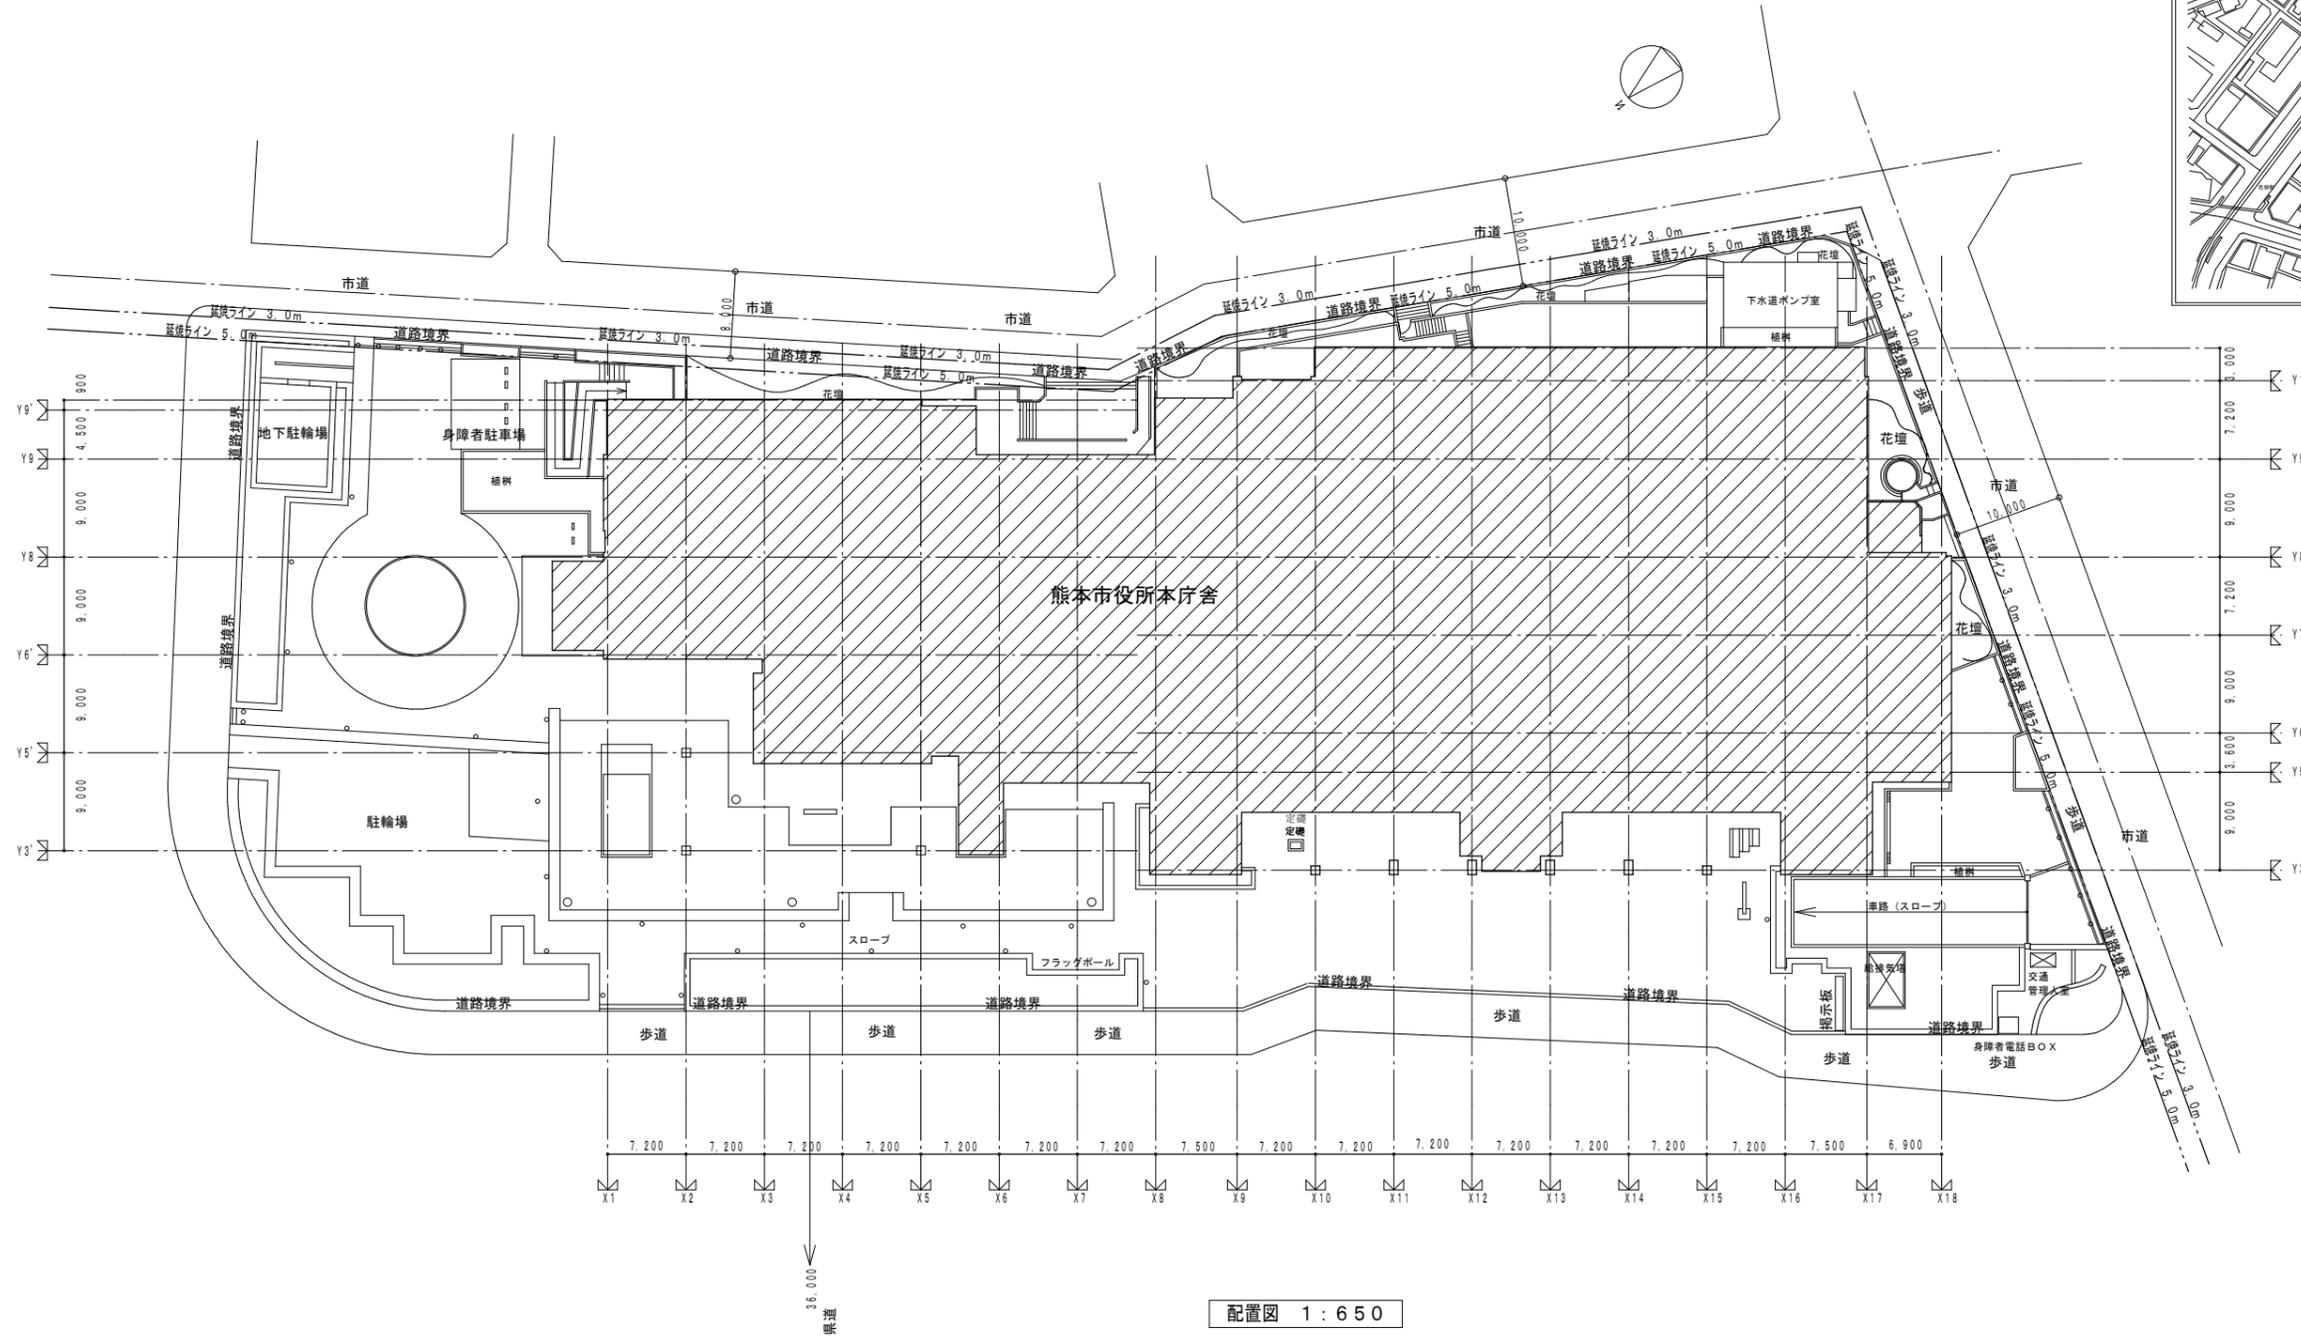


配置図 1 : 650


用途地域	商業地域	防火地域	防火地域
------	------	------	------

計画図

施設名	熊本市役所本庁舎		
図面名	案内図、配置図	縮尺	1 : 650
作成日	2024.11.27	図番	A-01

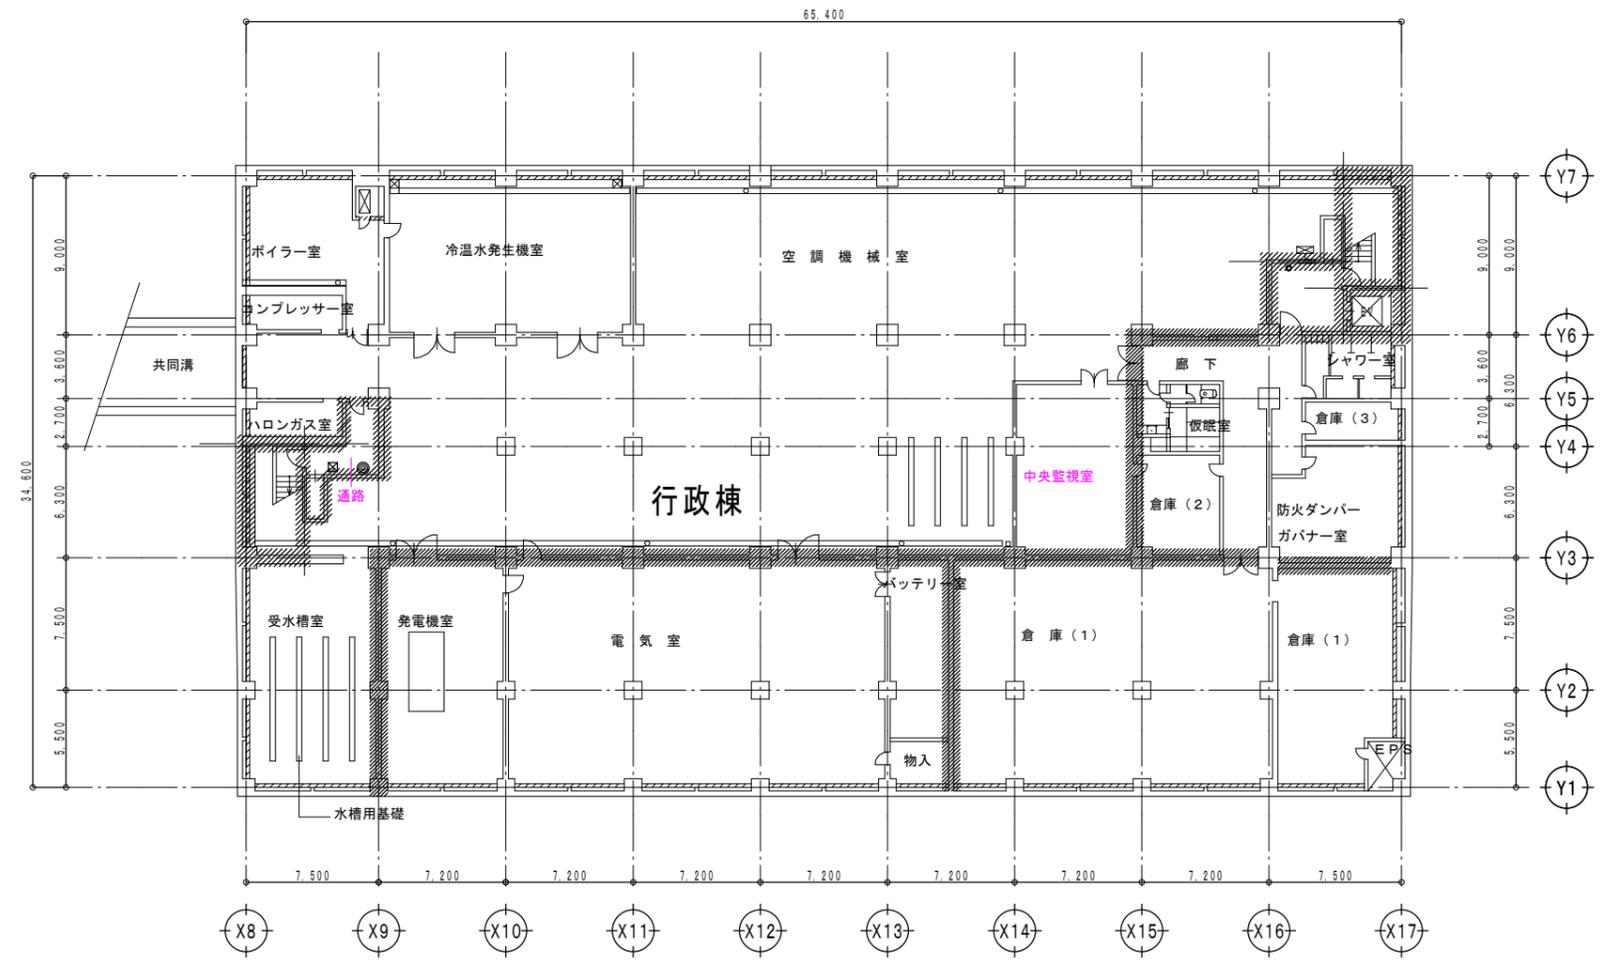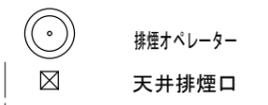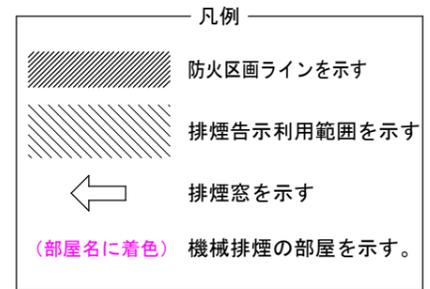


地下2階平面図 1:400

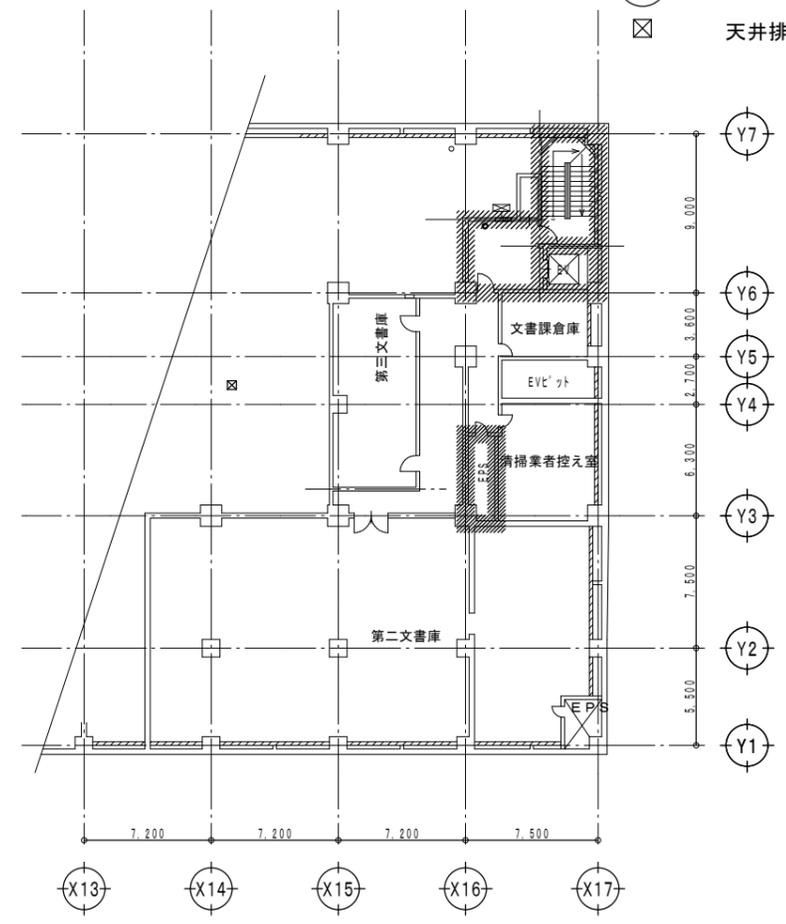

MB2階平面図 1:400

計画図

施設名	熊本市役所本庁舎		
図面名	地下2階平面図	縮尺	1:400
作成日	2024.11.27	図番	A-02

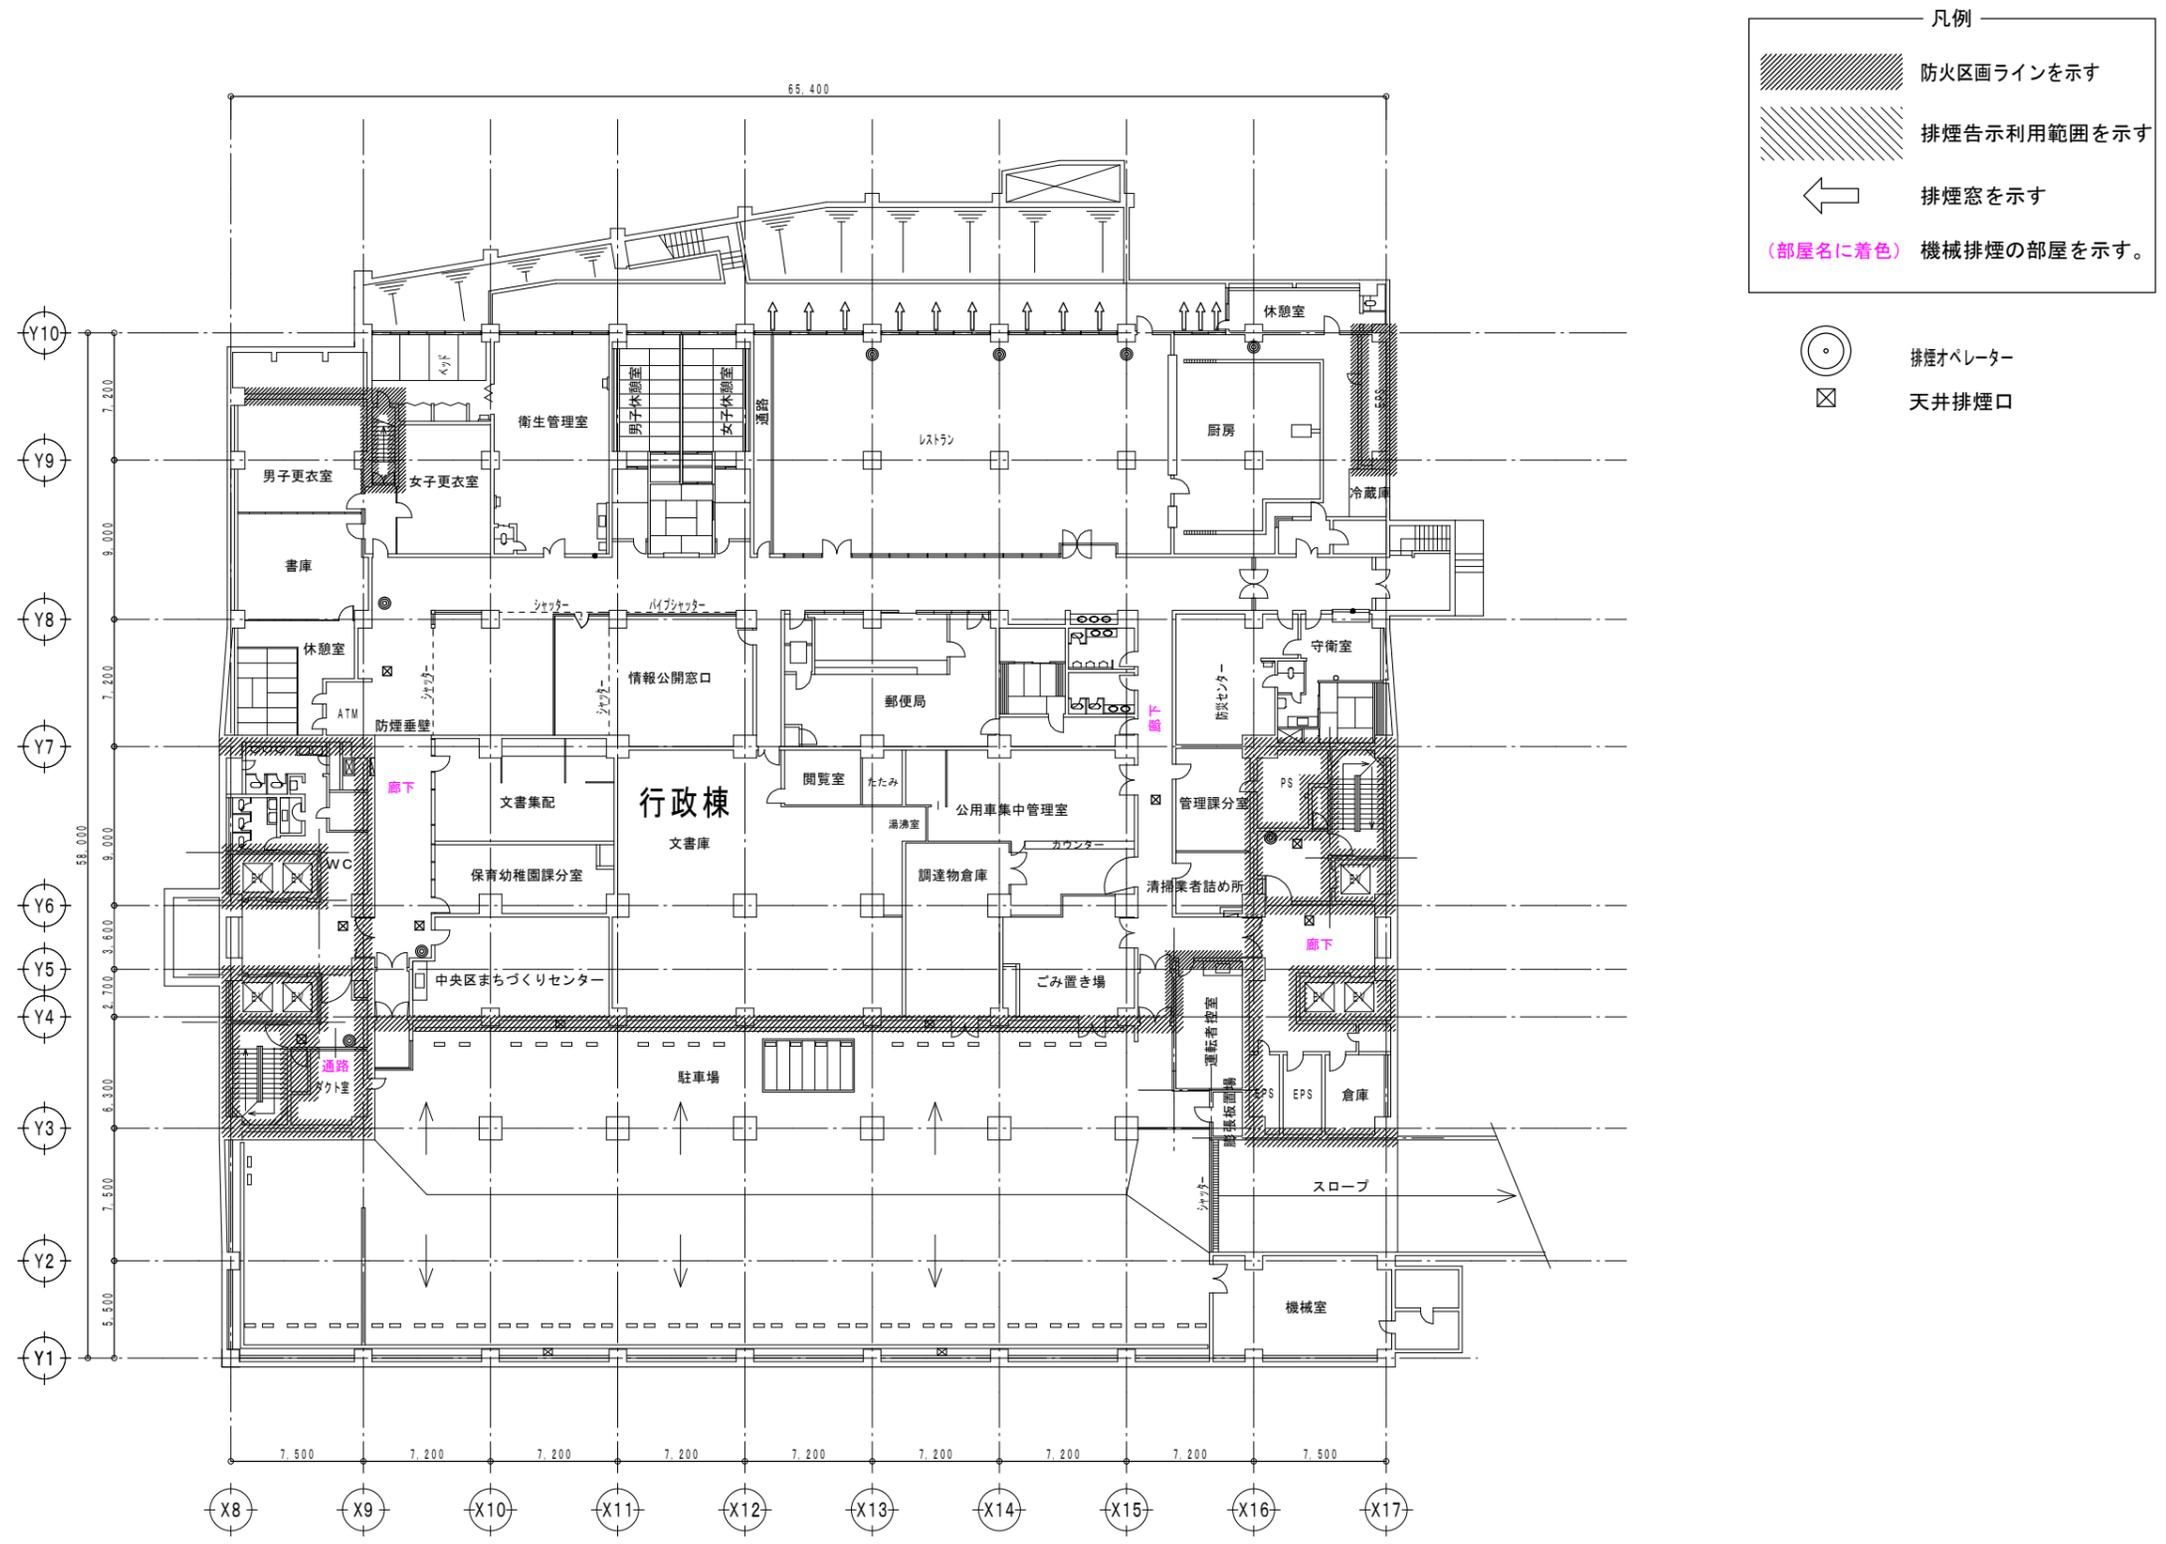


地下1階平面図 1:400

計画図			
施設名	熊本市役所本庁舎		
図面名	地下1階平面図	縮尺	1:400
作成日	2024.11.27	図番	A-03

- 凡例
- 防火区画ラインを示す
 - 排煙告示利用範囲を示す
 - 排煙窓を示す
 - (部屋名に着色) 機械排煙の部屋を示す。

- 排煙オペレーター
- 天井排煙口

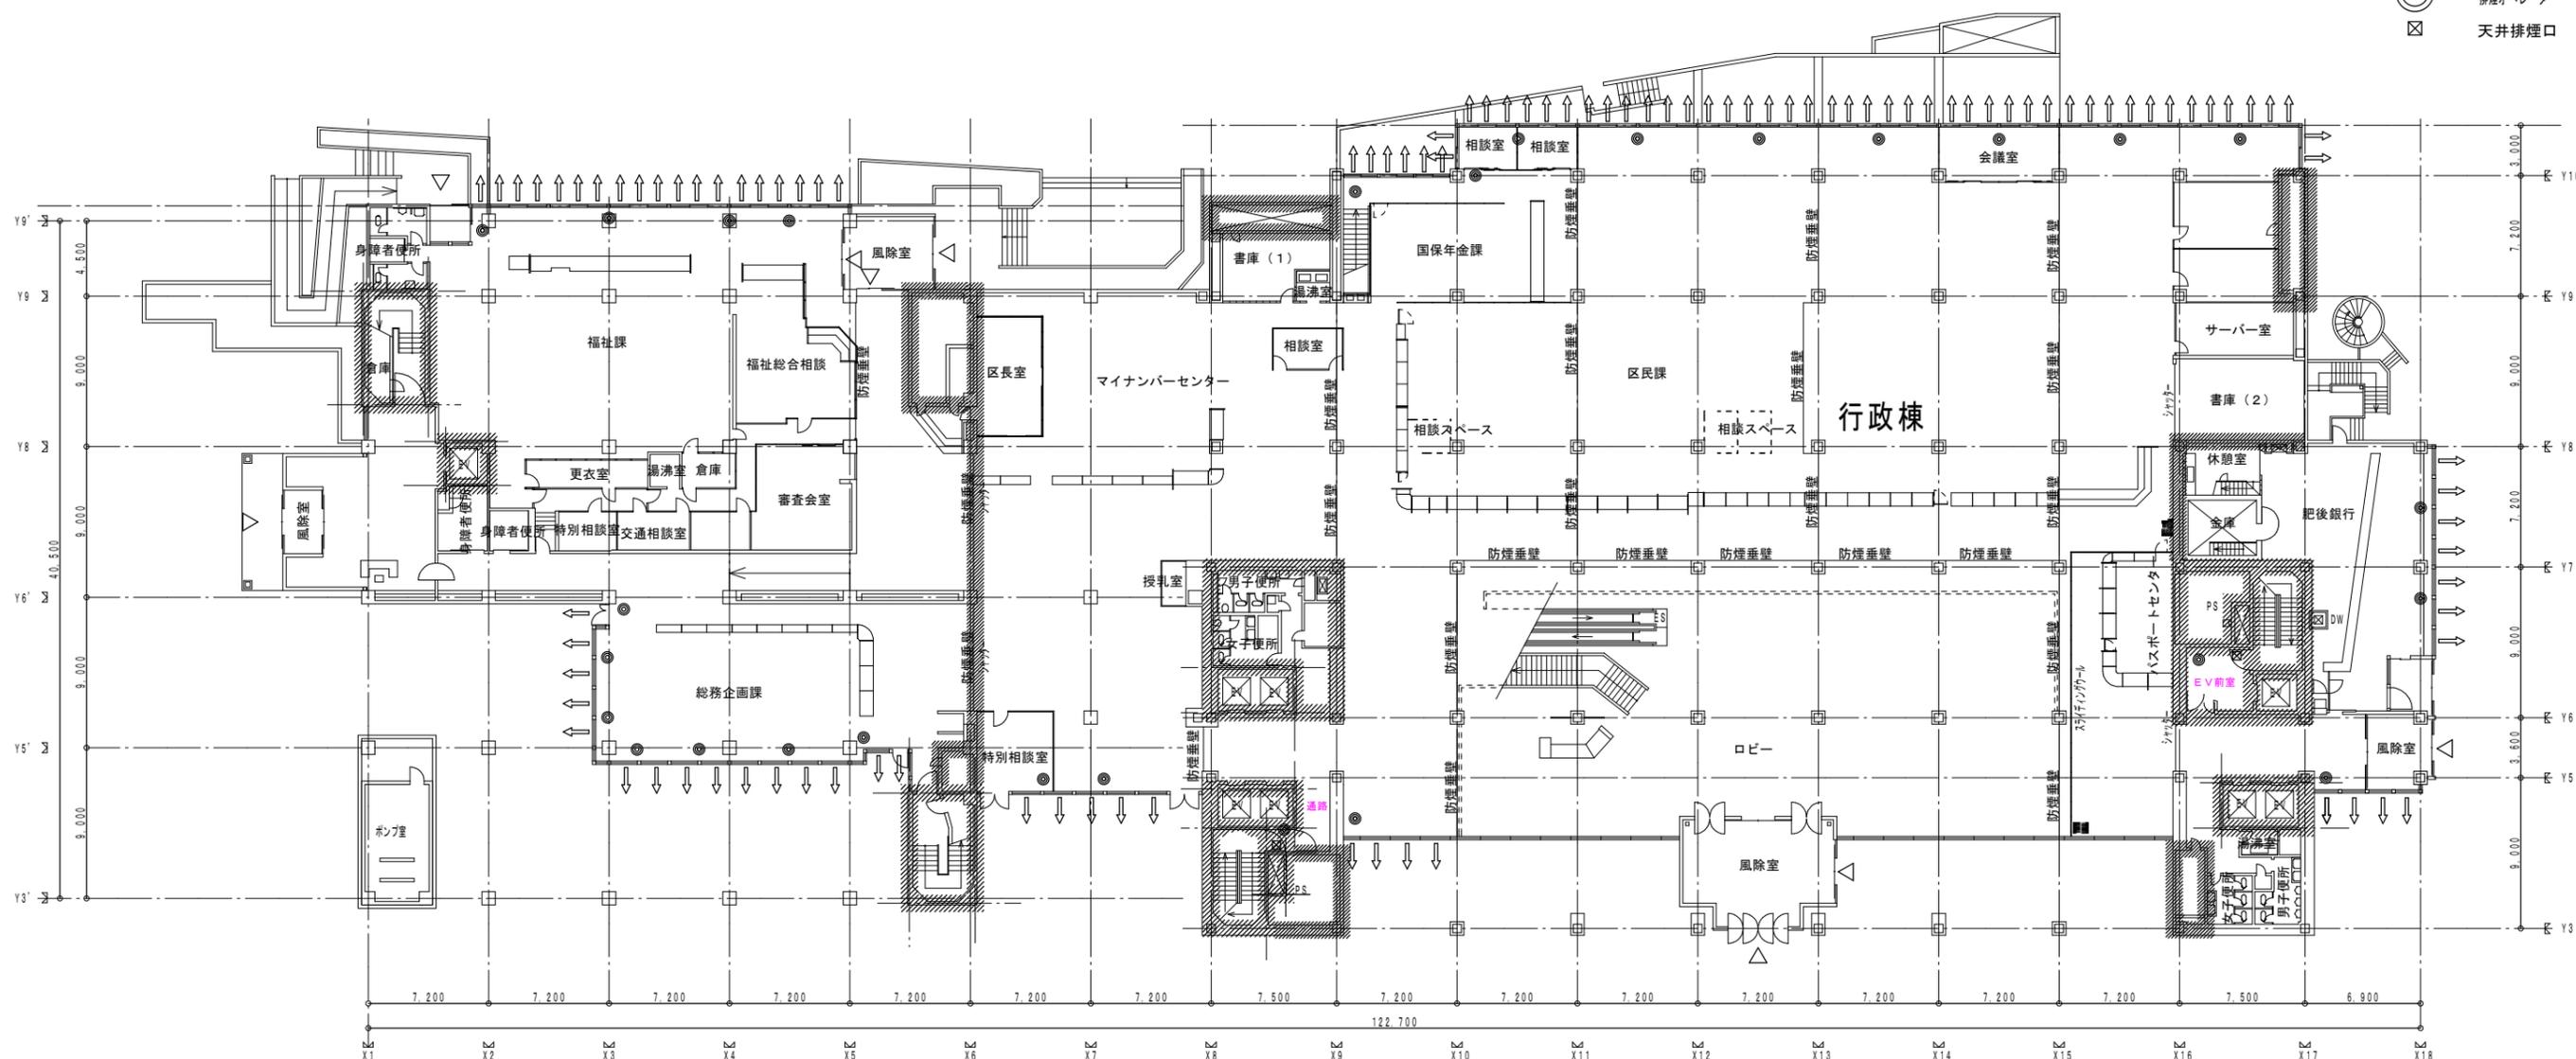

ロッカー室
中2階

1階平面図 1:400

計画図

施設名	熊本市役所本庁舎		
図面名	1階平面図	縮尺	1:400
作成日	2024.11.27	図番	A-04

- 凡例
-  防火区画ラインを示す
 -  排煙告示利用範囲を示す
 -  排煙窓を示す
 - (部屋名に着色) 機械排煙の部屋を示す。

-  排煙オペレーター
-  天井排煙口




4階平面図 1:400

計画図

施設名	熊本市役所本庁舎		
図面名	4階平面図	縮尺	1:400
作成日	2024.11.27	図番	A-07


- 凡例
-  防火区画ラインを示す
 -  排煙告示利用範囲を示す
 -  排煙窓を示す
 - (部屋名に着色) 機械排煙の部屋を示す。
 -  排煙オペレーター
 -  天井排煙口

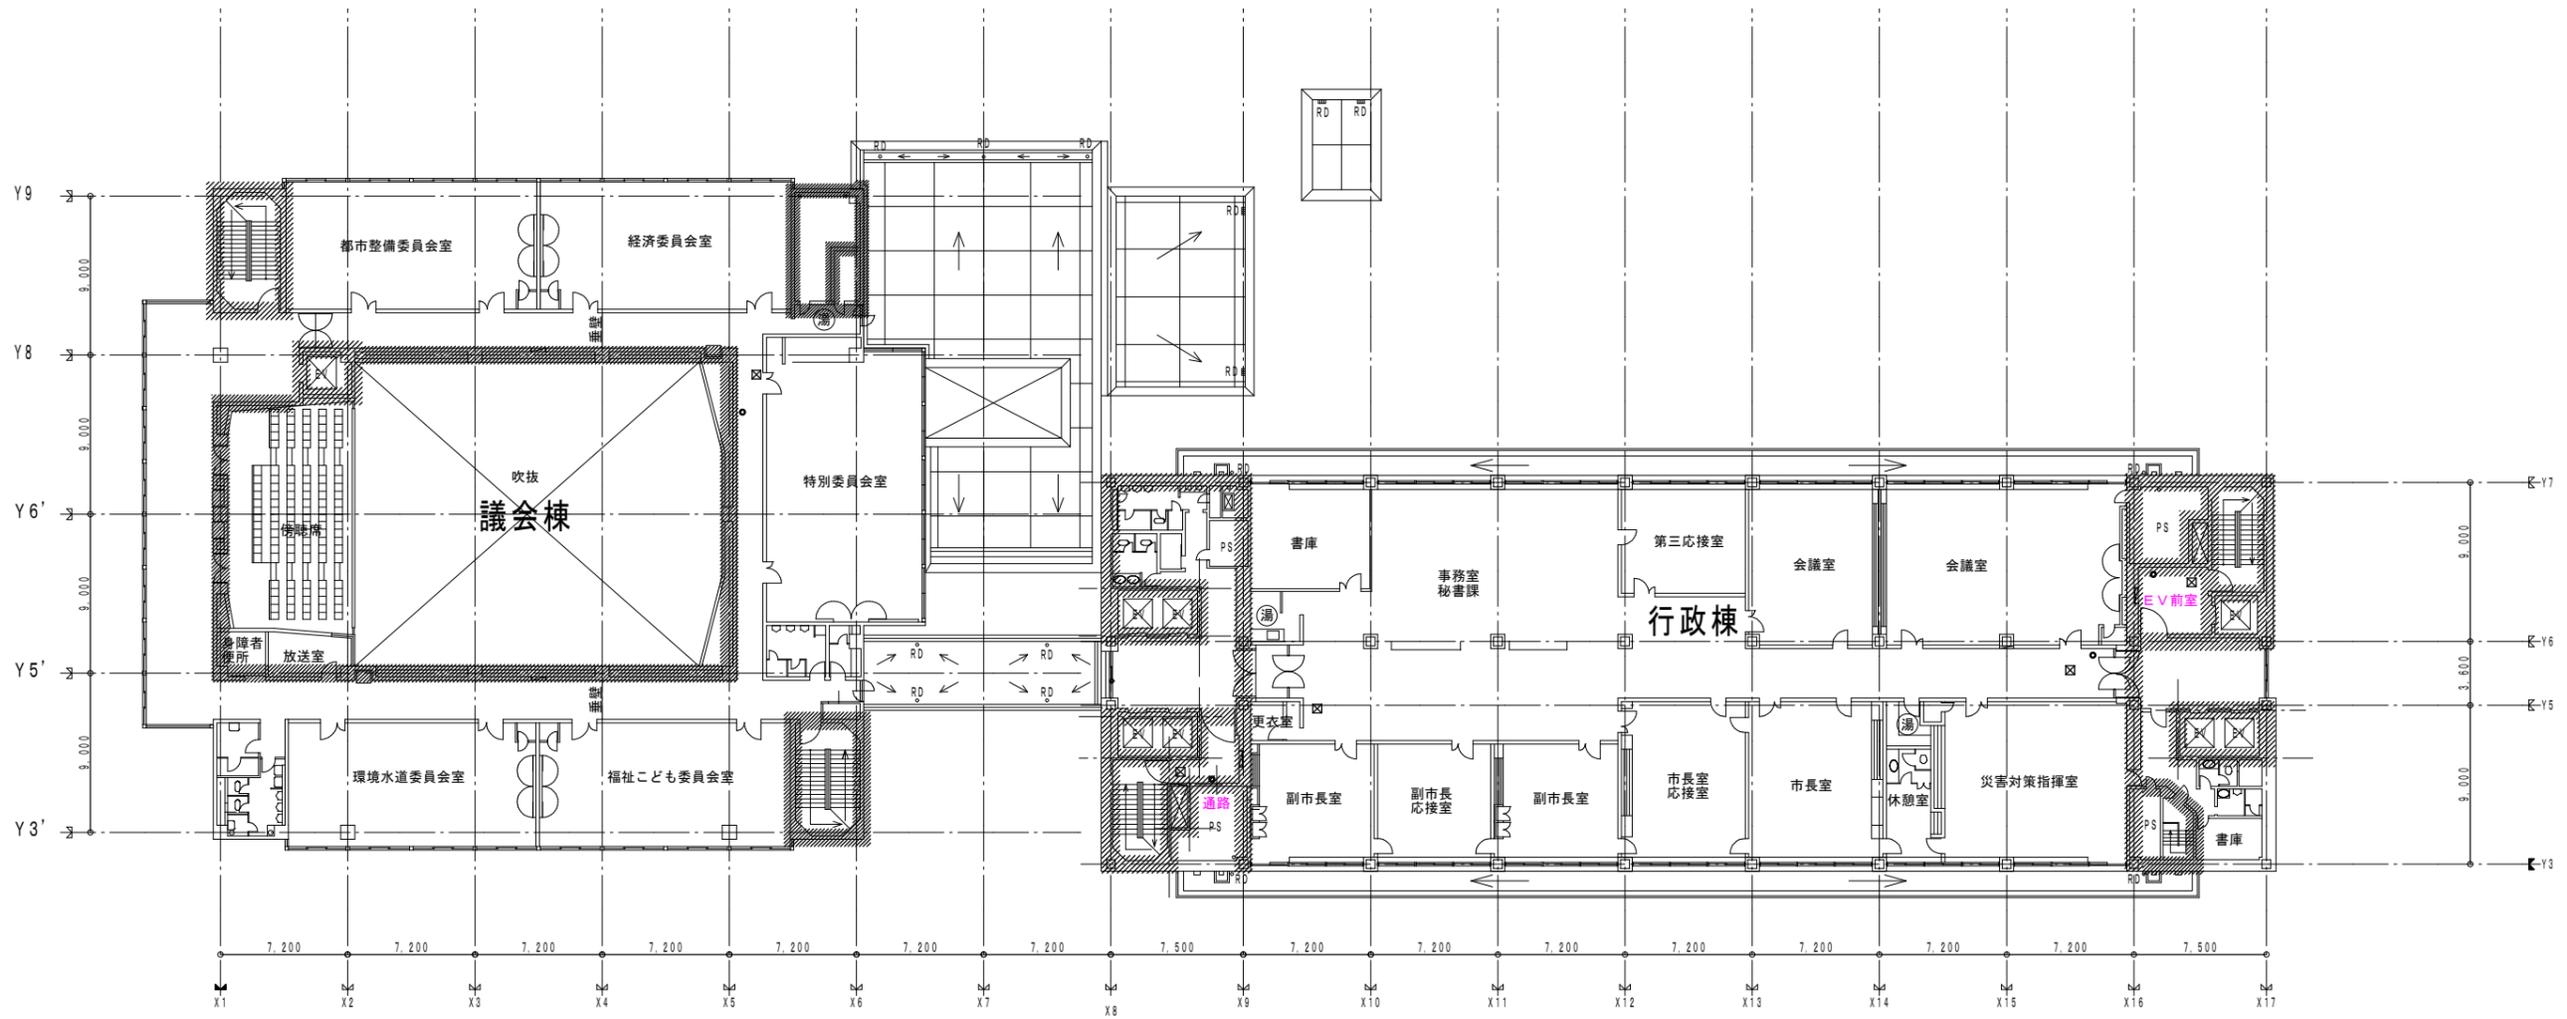

5階平面図 1:400

施設名	熊本市役所本庁舎		
図面名	5階平面図	縮尺	1:400
作成日	2024.11.27	図番	A-08

- 凡例
-  防火区画ラインを示す
 -  排煙告示利用範囲を示す
 -  排煙窓を示す
 - (部屋名に着色) 機械排煙の部屋を示す。
 -  排煙オペレーター
 -  天井排煙口

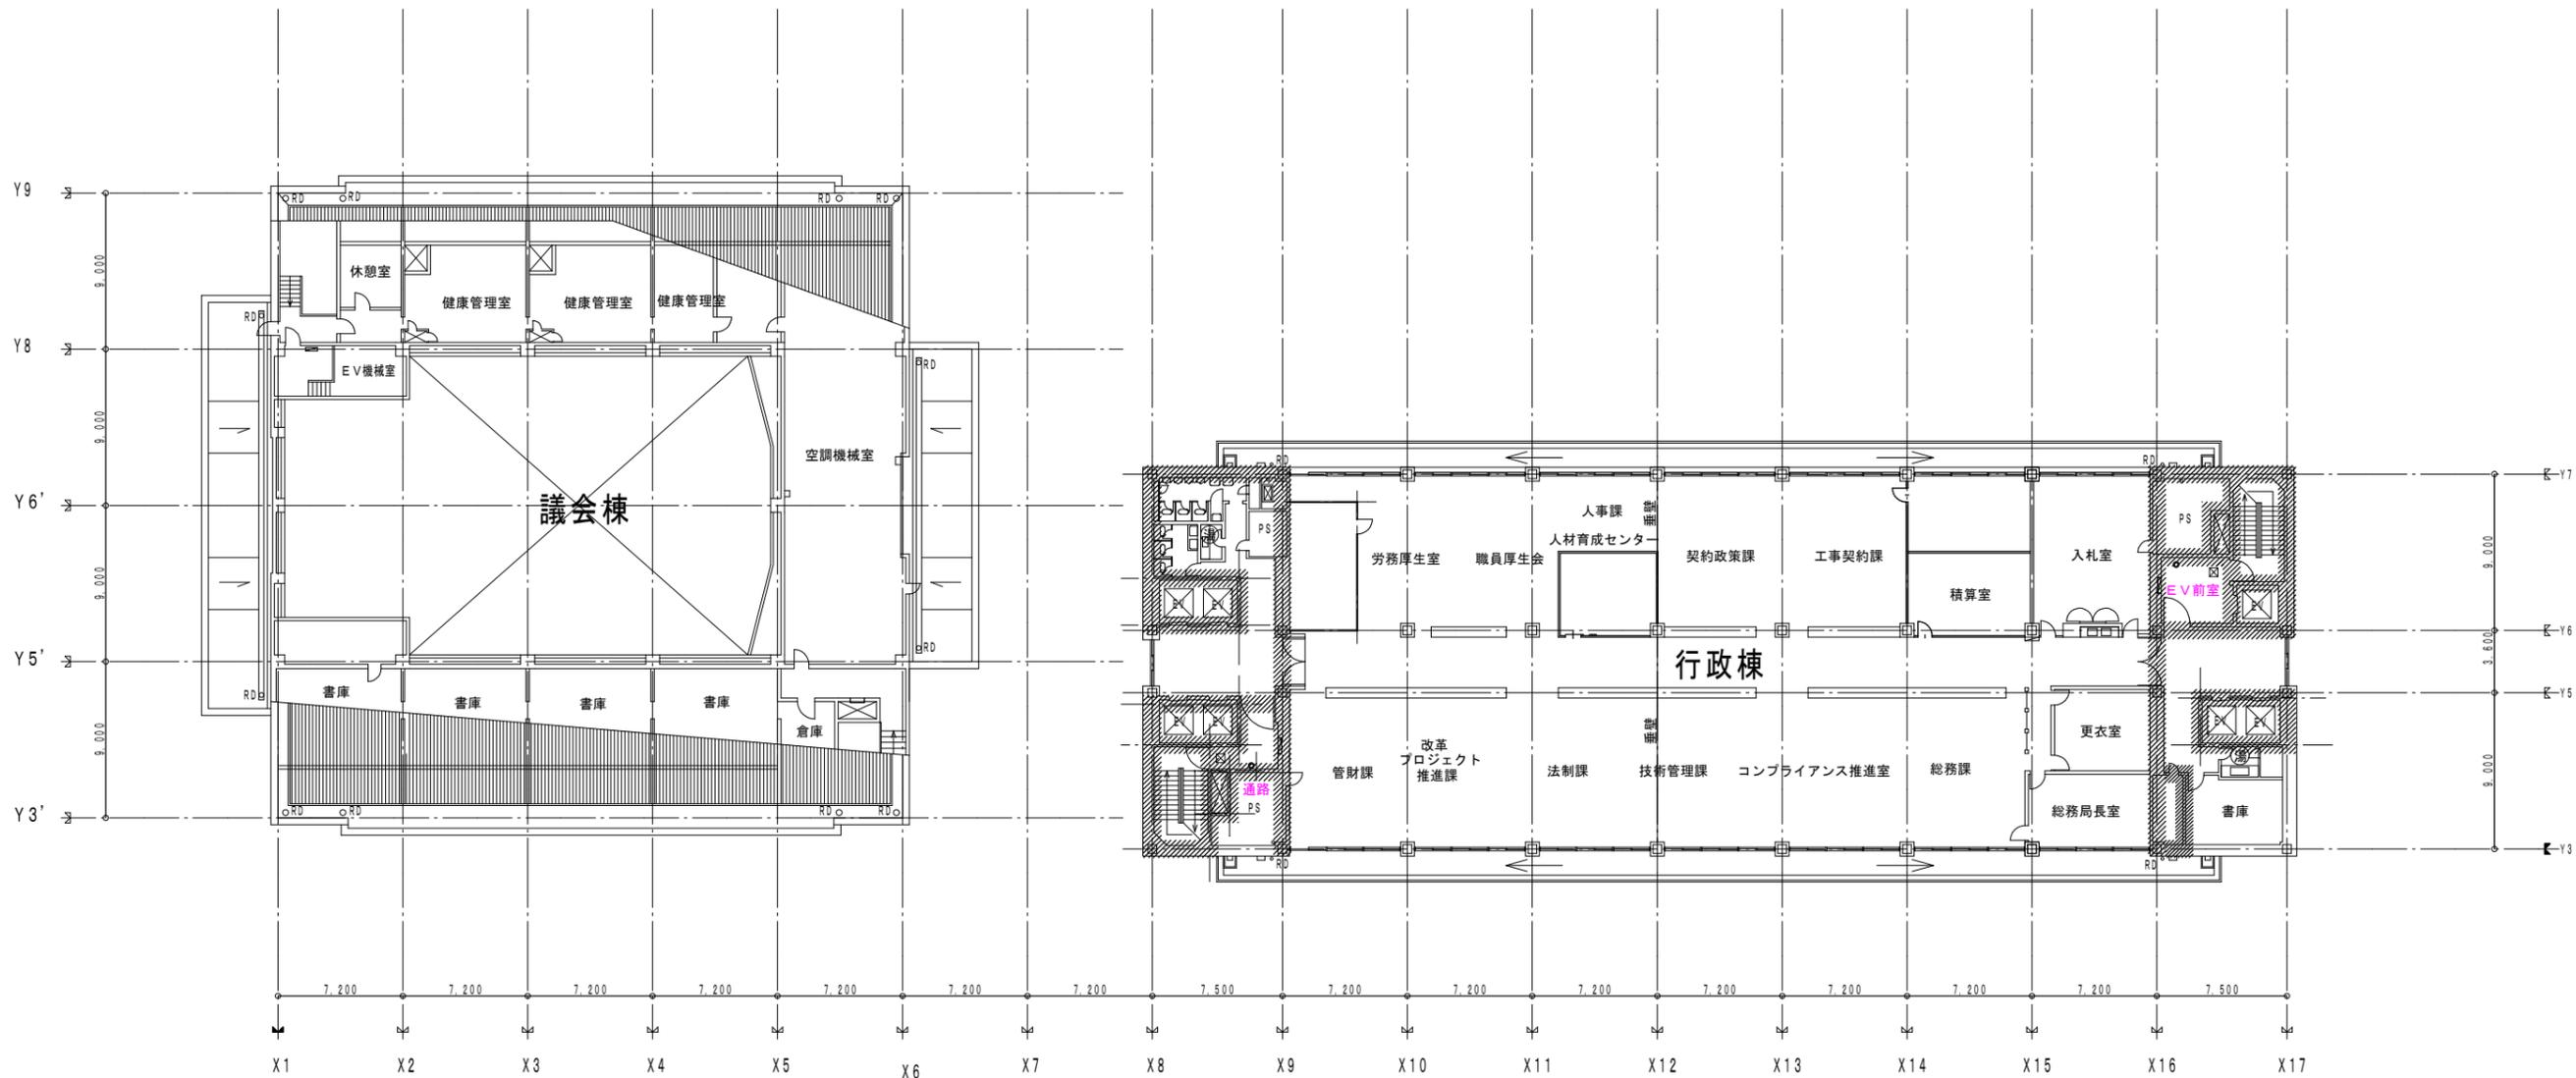

6階平面図 1:400

計画図

施設名	熊本市役所本庁舎		
図面名	6階平面図	縮尺	1:400
作成日	2024.11.27	図番	A-09



- 凡例
-  防火区画ラインを示す
 -  排煙告示利用範囲を示す
 -  排煙窓を示す
 -  (部屋名に着色) 機械排煙の部屋を示す。
 -  排煙オペレーター
 -  天井排煙口



7階平面図 1:400

計画図

施設名	熊本市役所本庁舎		
図面名	7階平面図	縮尺	1:400
作成日	2024.11.27	図番	A-10

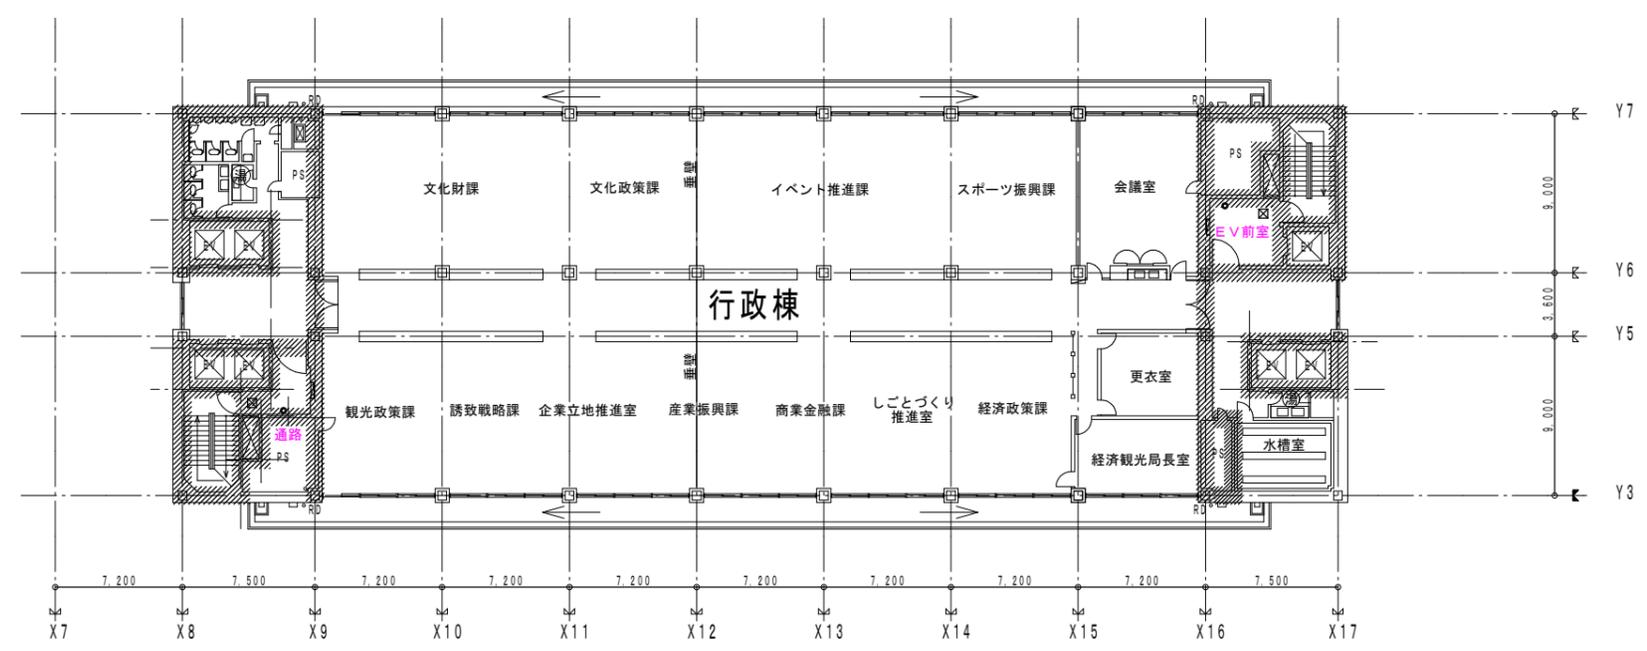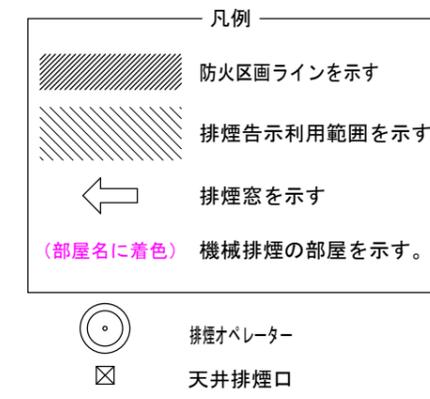


8階平面図 1:400

計画図

施設名	熊本市役所本庁舎		
図面名	8階平面図	縮尺	1:400
作成日	2024.11.27	図番	A-11

凡例



-  防火区画ラインを示す
-  排煙告示利用範囲を示す
-  排煙窓を示す
- (部屋名に着色) 機械排煙の部屋を示す。
-  排煙オペレーター
-  天井排煙口

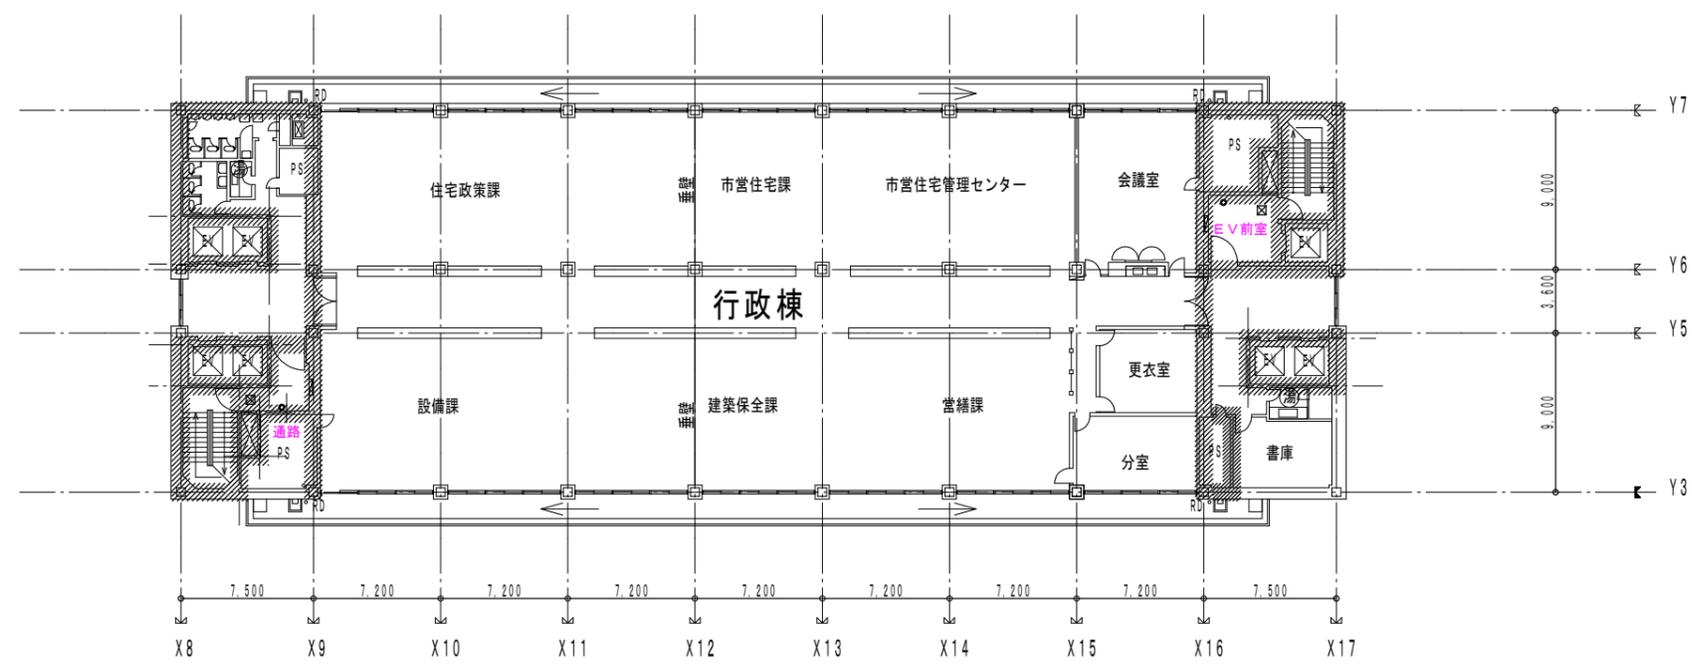

9階平面図 1:400

計画図

施設名	熊本市役所本庁舎		
図面名	9階平面図	縮尺	1:400
作成日	2024.11.27	図番	A-12

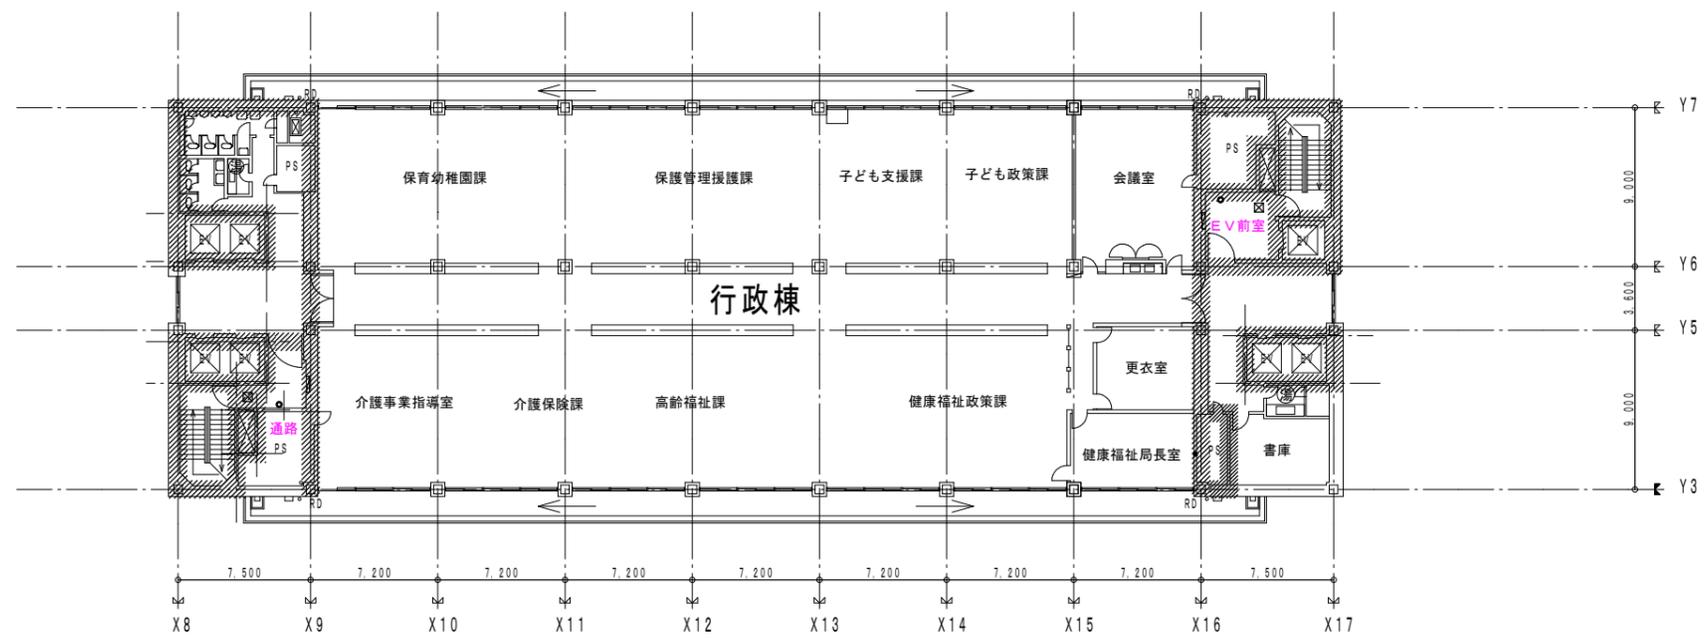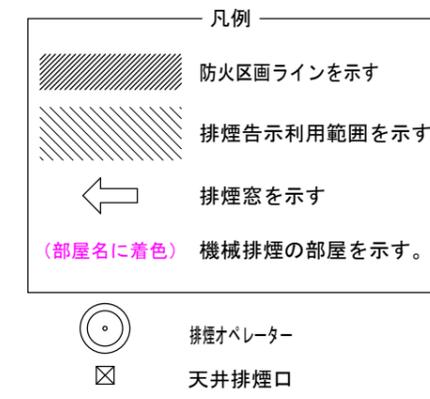


10階平面図 1:400

計画図

施設名	熊本市役所本庁舎		
図面名	10階平面図	縮尺	1:400
作成日	2024.11.27	図番	A-13

凡例

-  防火区画ラインを示す
-  排煙告示利用範囲を示す
-  排煙窓を示す
- (部屋名に着色) 機械排煙の部屋を示す。
-  排煙オペレーター
-  天井排煙口

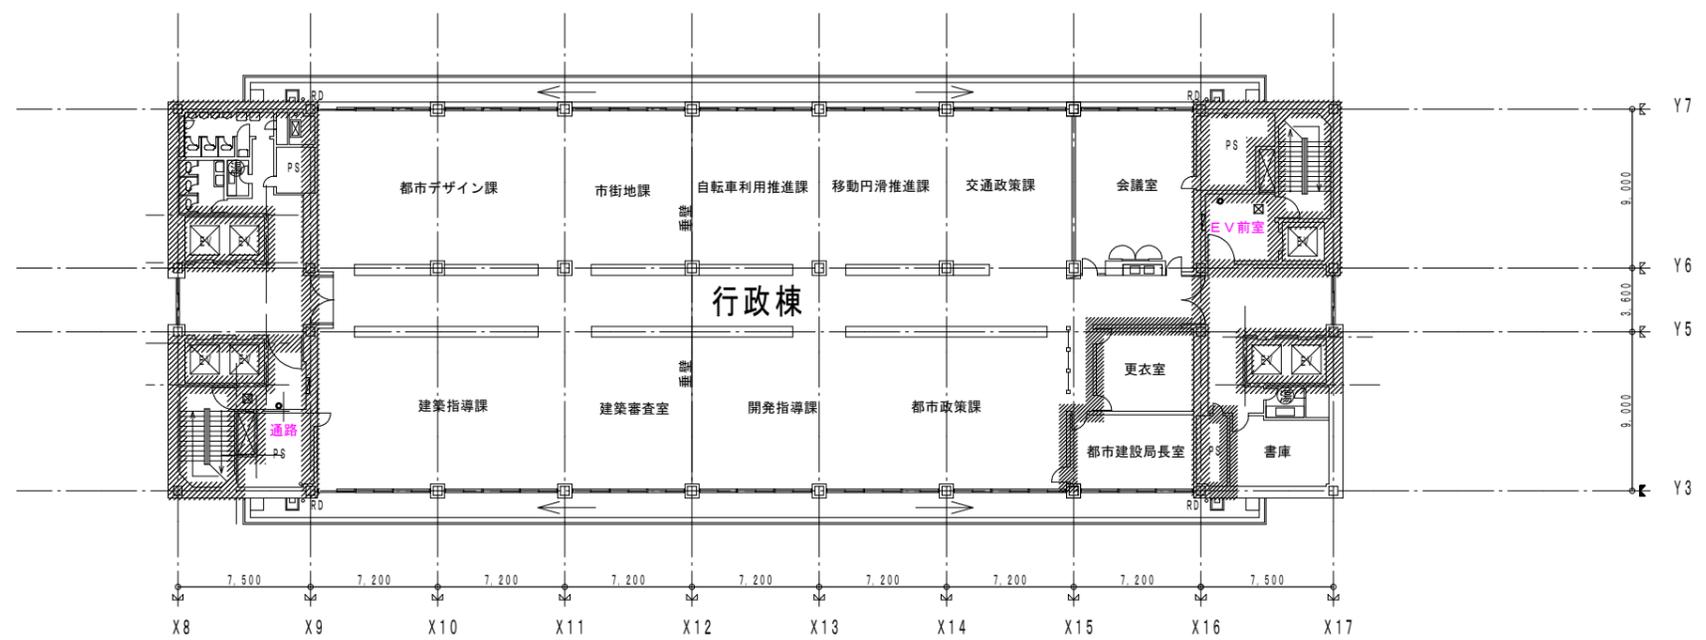


11階平面図 1:400

計画図

施設名	熊本市役所本庁舎		
図面名	11階平面図	縮尺	1:400
作成日	2024.11.27	図番	A-14

凡例



- 防火区画ラインを示す
- 排煙告示利用範囲を示す
- 排煙窓を示す
- (部屋名に着色) 機械排煙の部屋を示す。
- 排煙オヘレーター
- 天井排煙口

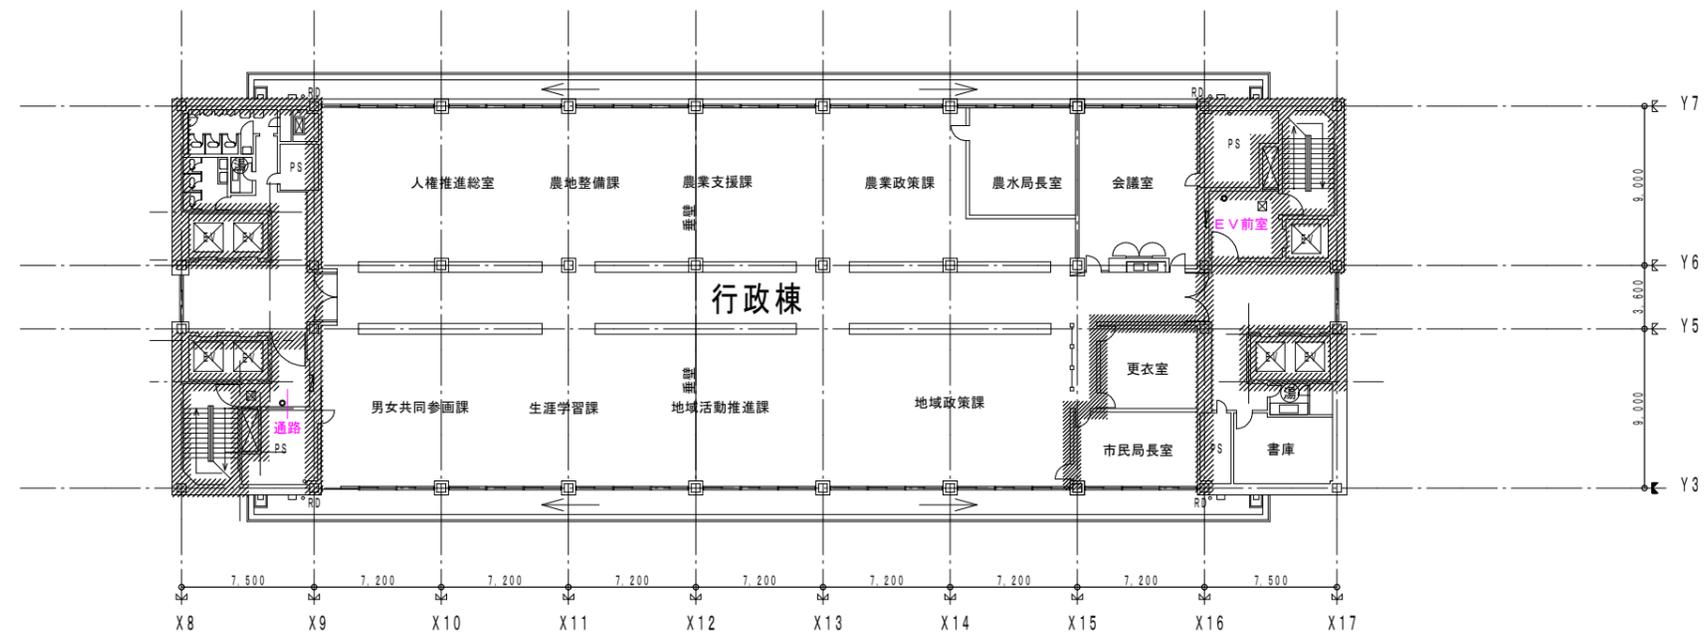

12階平面図 1:400

計画図

施設名	熊本市役所本庁舎		
図面名	12階平面図	縮尺	1:400
作成日	2024.11.27	図番	A-15

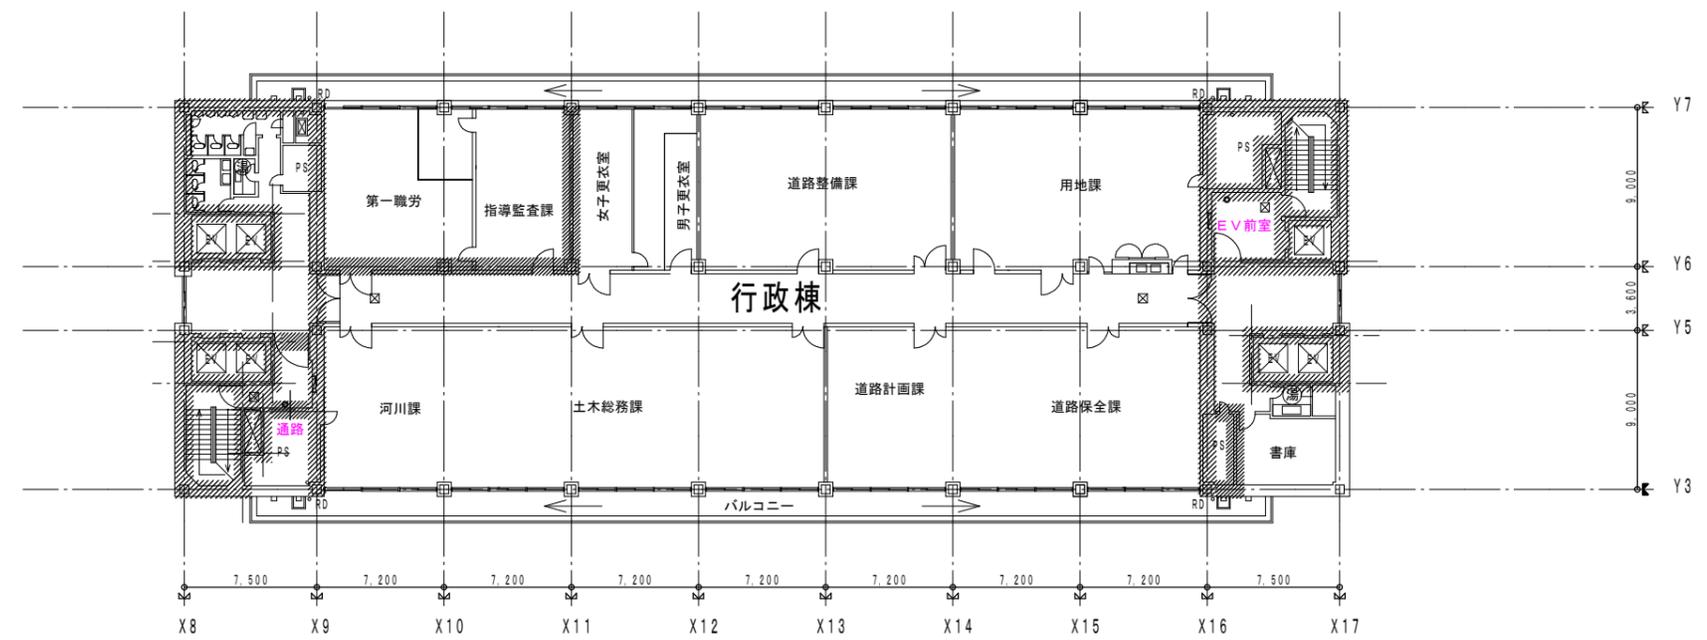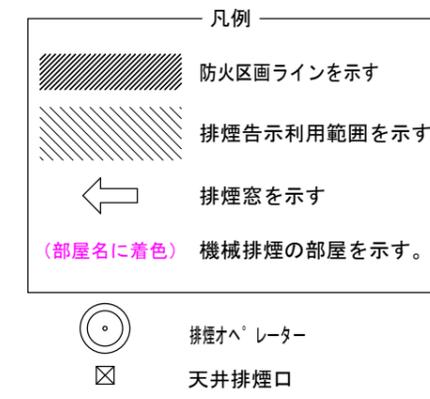


13階平面図 1:400

計画図

施設名	熊本市役所本庁舎		
図面名	13階平面図	(建築)	縮尺 1:400
作成日	2024.11.27	図番	A-16

凡例



-  防火区画ラインを示す
-  排煙告示利用範囲を示す
-  排煙窓を示す
- (部屋名に着色) 機械排煙の部屋を示す。
-  排煙オヘレーター
-  天井排煙口

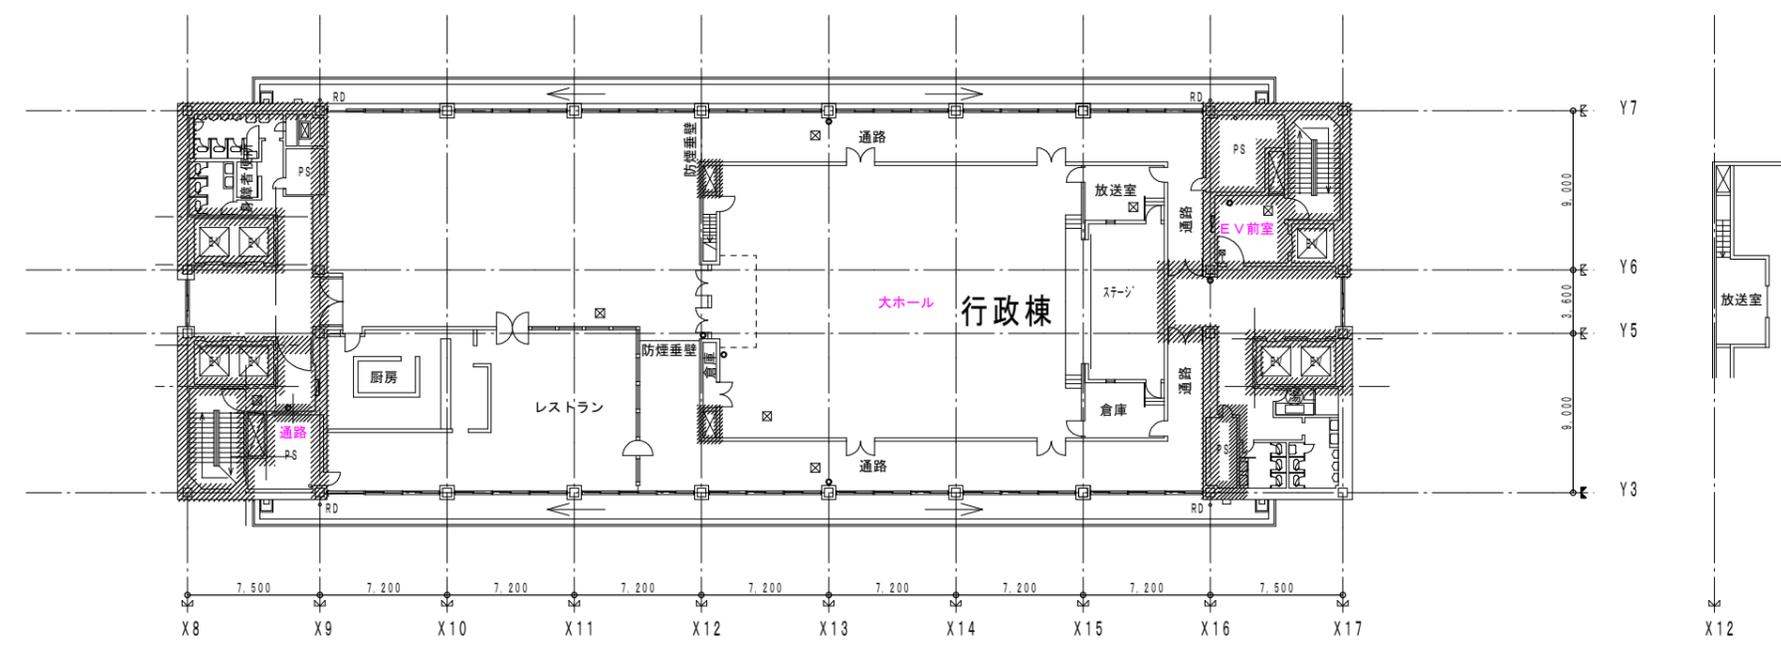


14階平面図 1:400

計画図


施設名	熊本市役所本庁舎		
図面名	14階平面図	縮尺	1:400
作成日	2024.11.27	図番	A-17

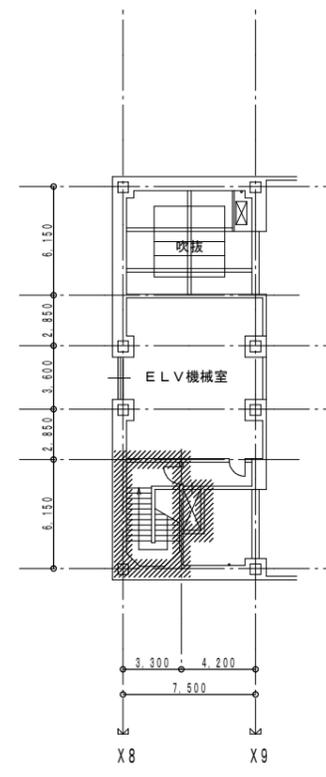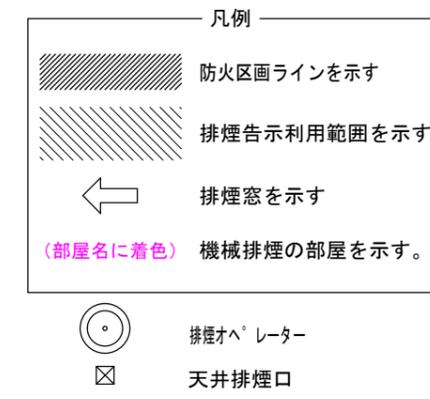

M15階平面図 1:400

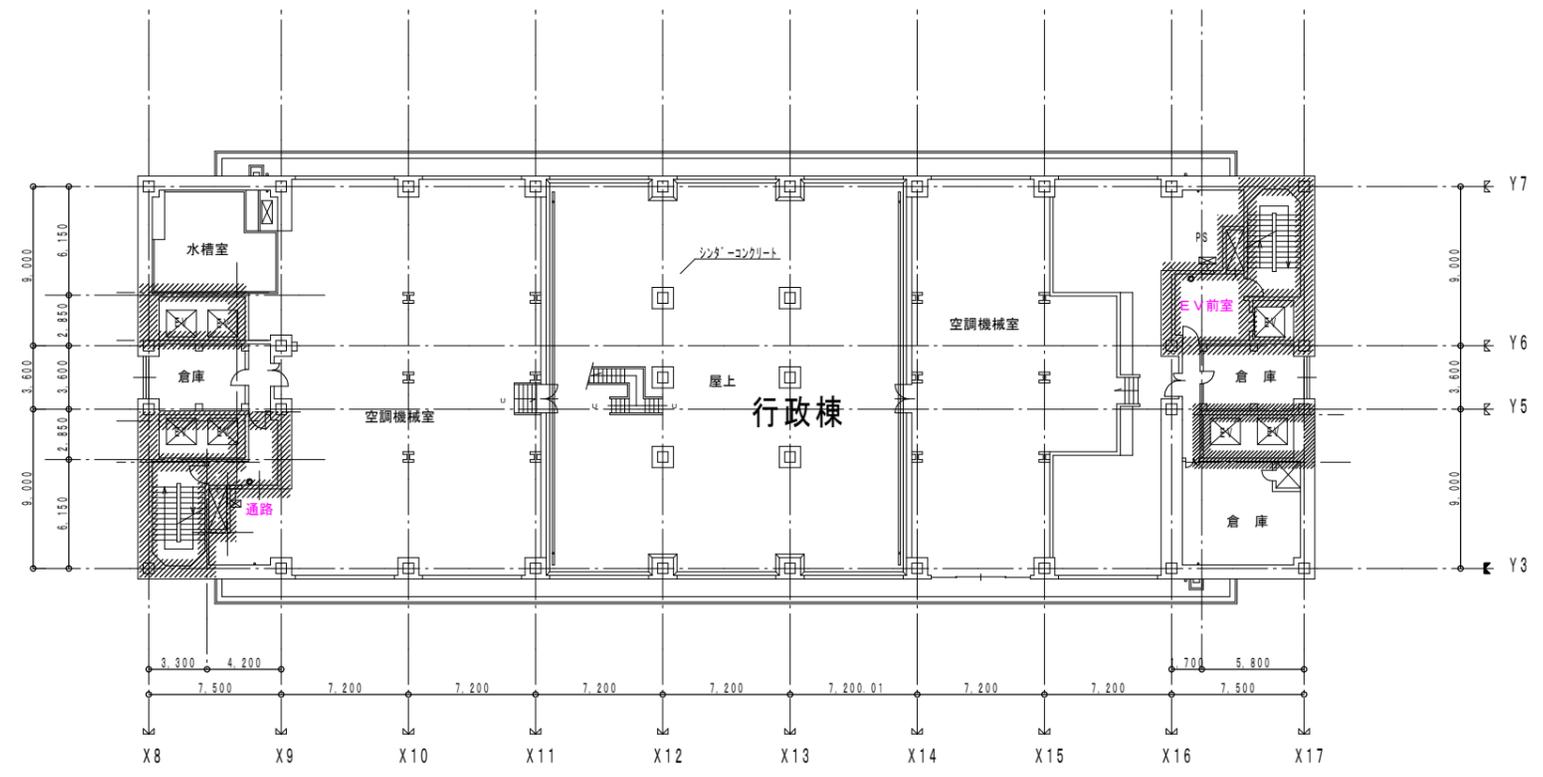

15階平面図 1:400

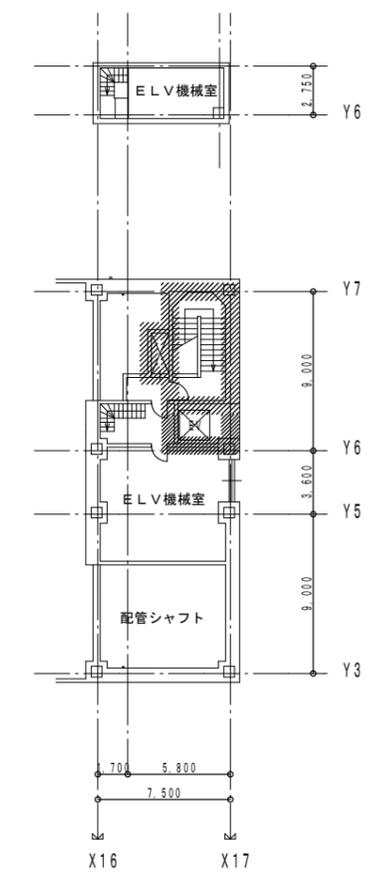


M15階平面図 1:400


計画図

施設名	熊本市役所本庁舎		
図面名	15階平面図	縮尺	1:400
作成日	2024.11.27	図番	A-18

- 凡例
-  防火区画ラインを示す
 -  排煙告示利用範囲を示す
 -  排煙窓を示す
 - (部屋名に着色) 機械排煙の部屋を示す。
 -  排煙オヘレーター
 -  天井排煙口

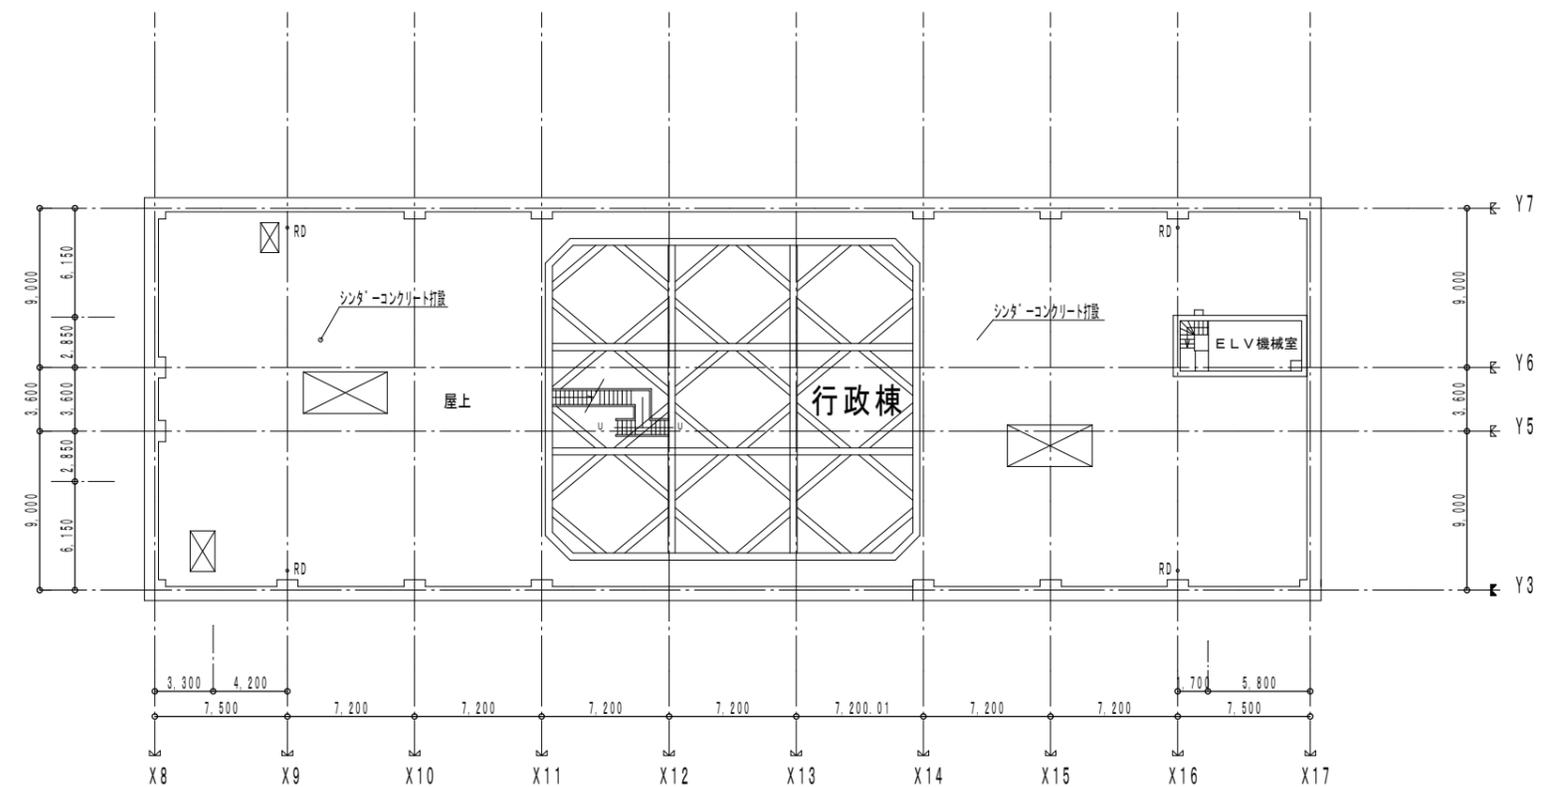


屋上平面図 1:400

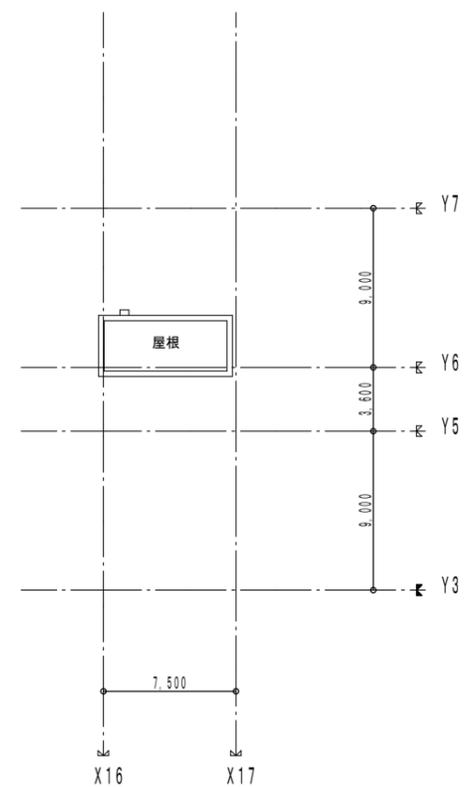

屋上平面図 1:400

計画図



施設名	熊本市役所本庁舎		
図面名	屋上平面図	縮尺	1:400
作成日	2024.11.27	図番	A-19

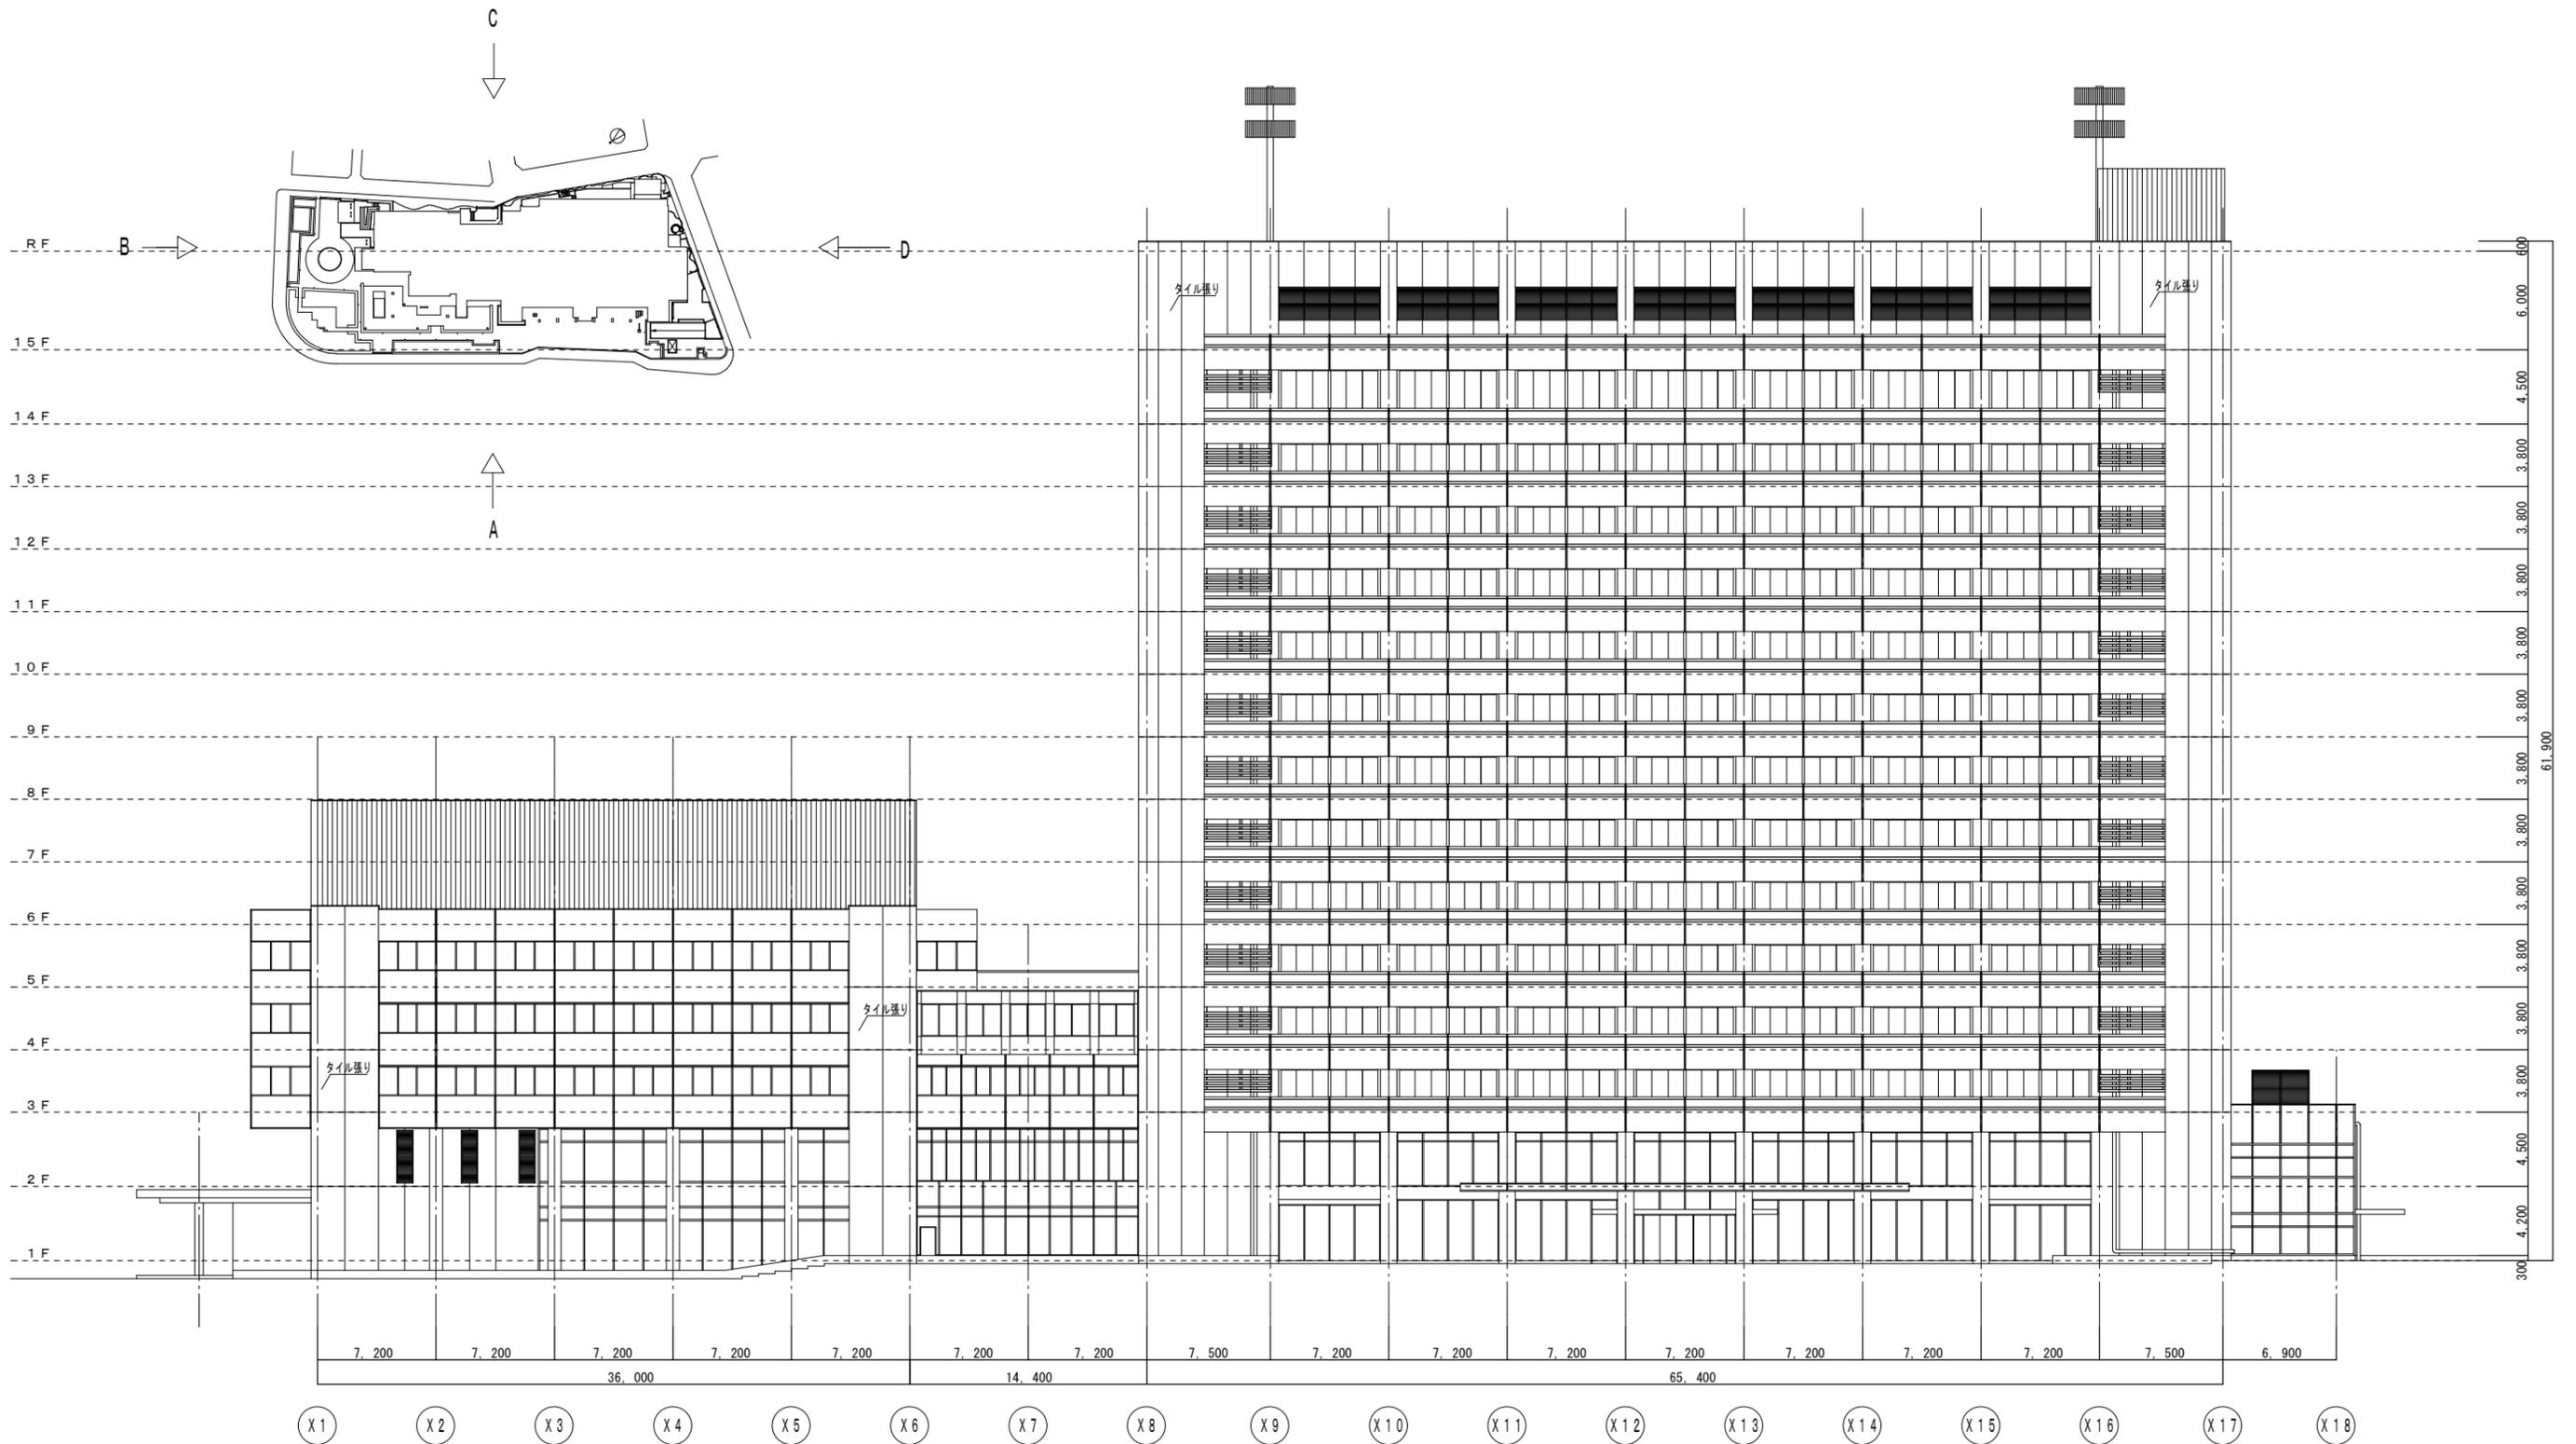

A面立面図 1 : 400

計画図


施設名	熊本市役所本庁舎		
図面名	A面 立面図	縮尺	1 : 400
作成日	2024.11.27	図番	A-20

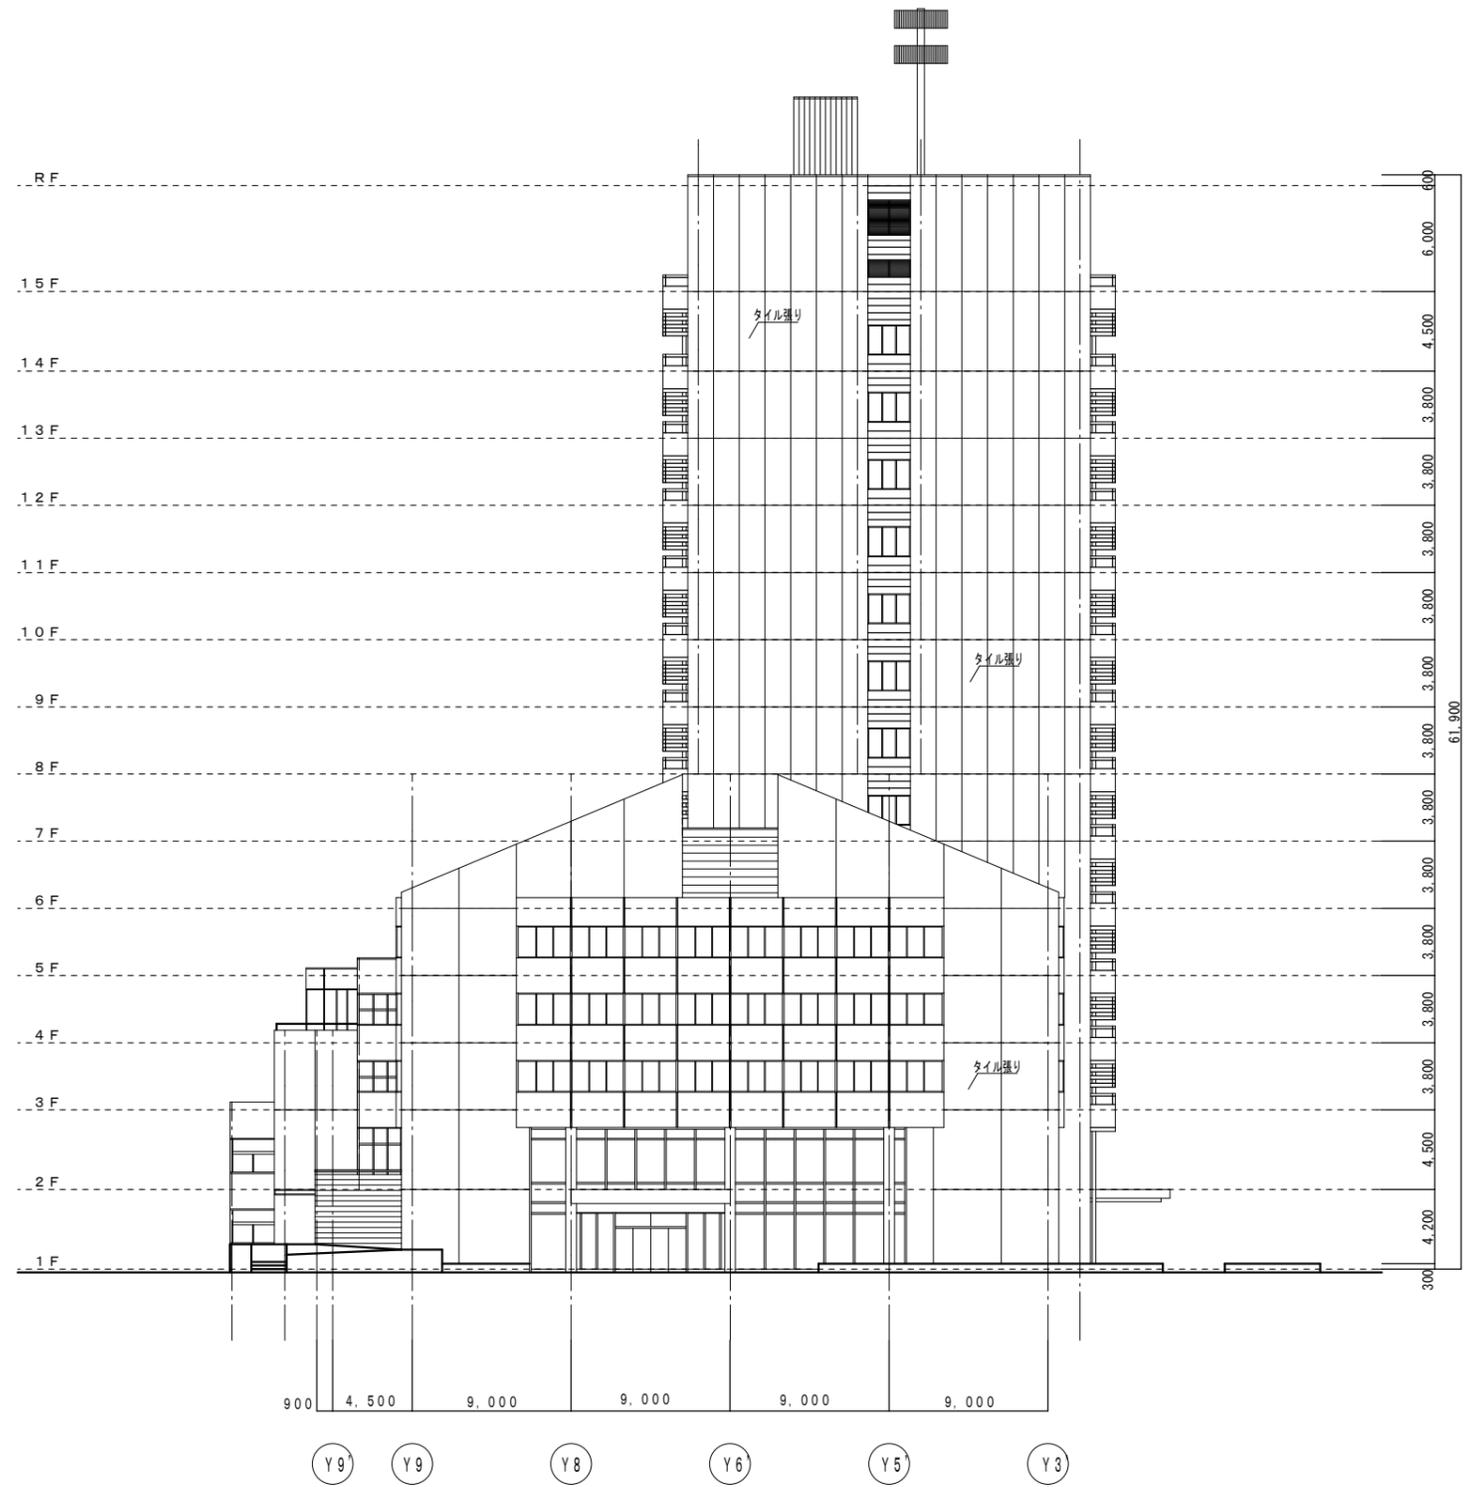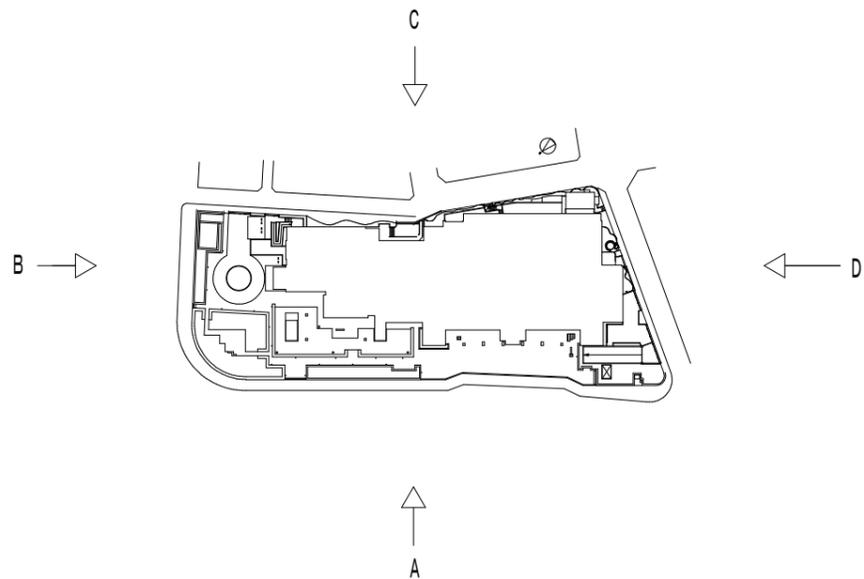

B面立面図 1 : 400

計画図



施設名	熊本市役所本庁舎		
図面名	B面 立面図	縮尺	1 : 400
作成日	2024.11.27	図番	A-21

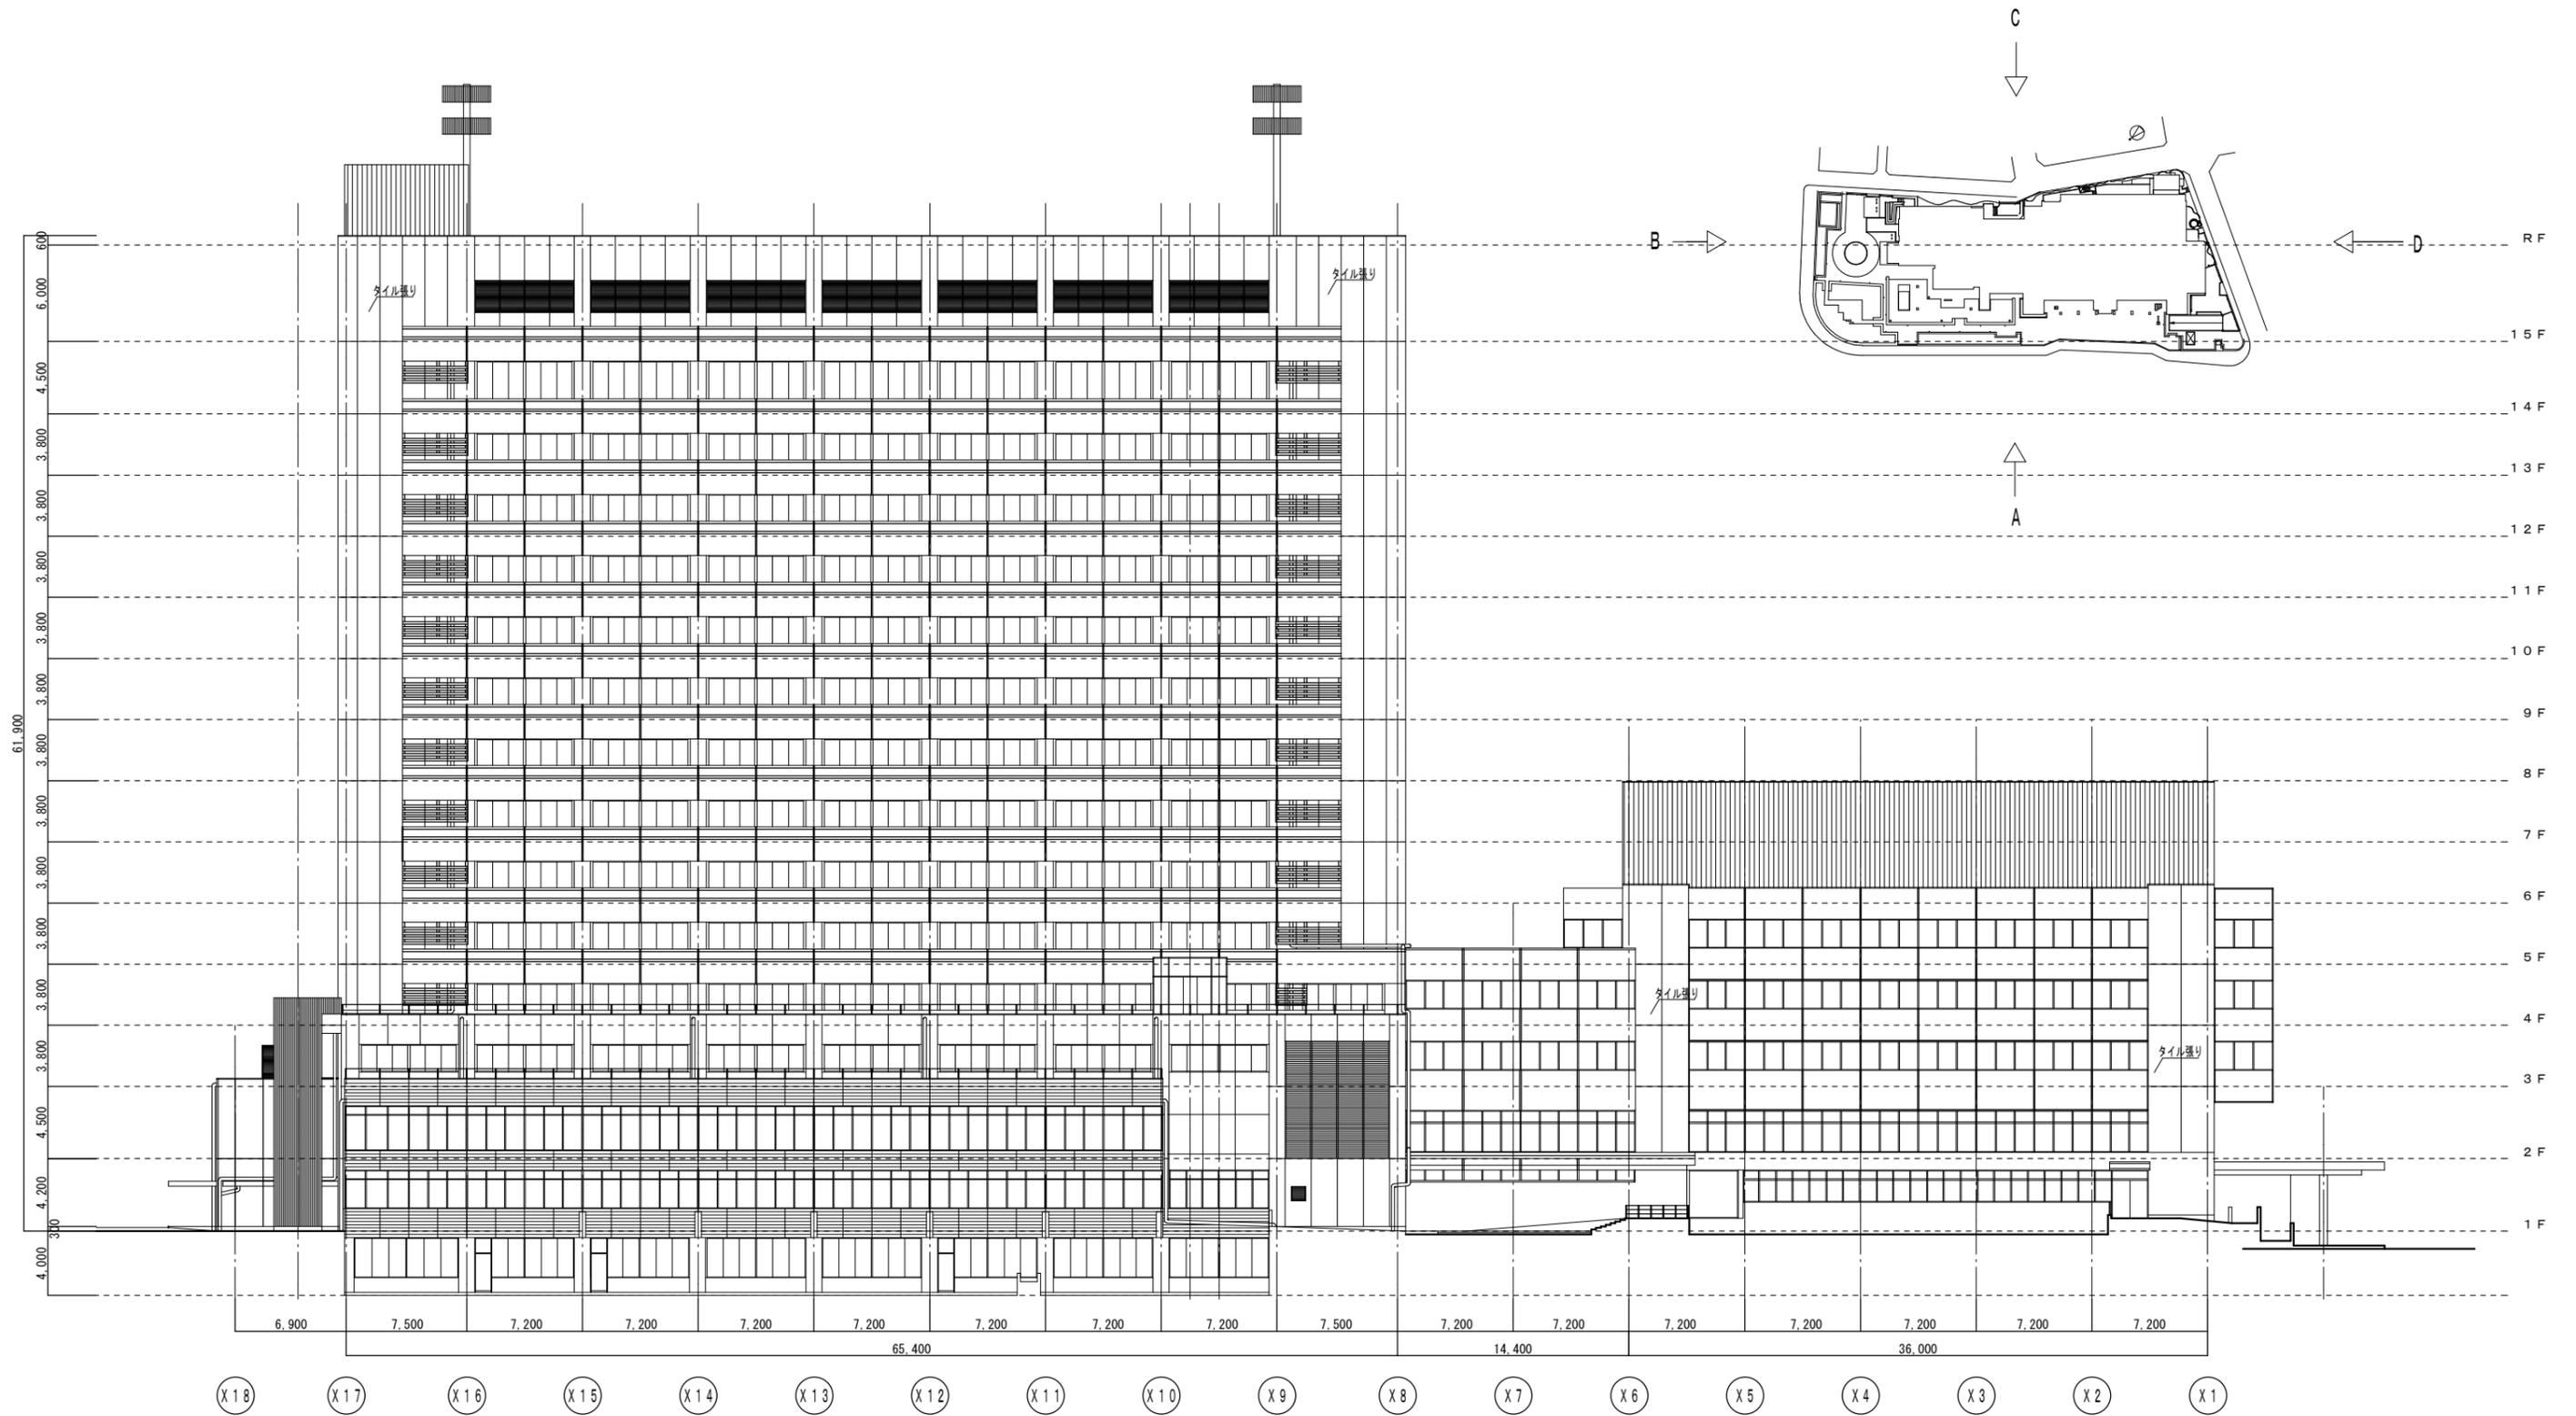

C面立面図 1 : 4 0 0

計画図

施設名	熊本市役所本庁舎		
図面名	C面 立面図	縮尺	1 : 4 0 0
作成日	2 0 2 4 . 1 1 . 2 7	図番	A - 2 2

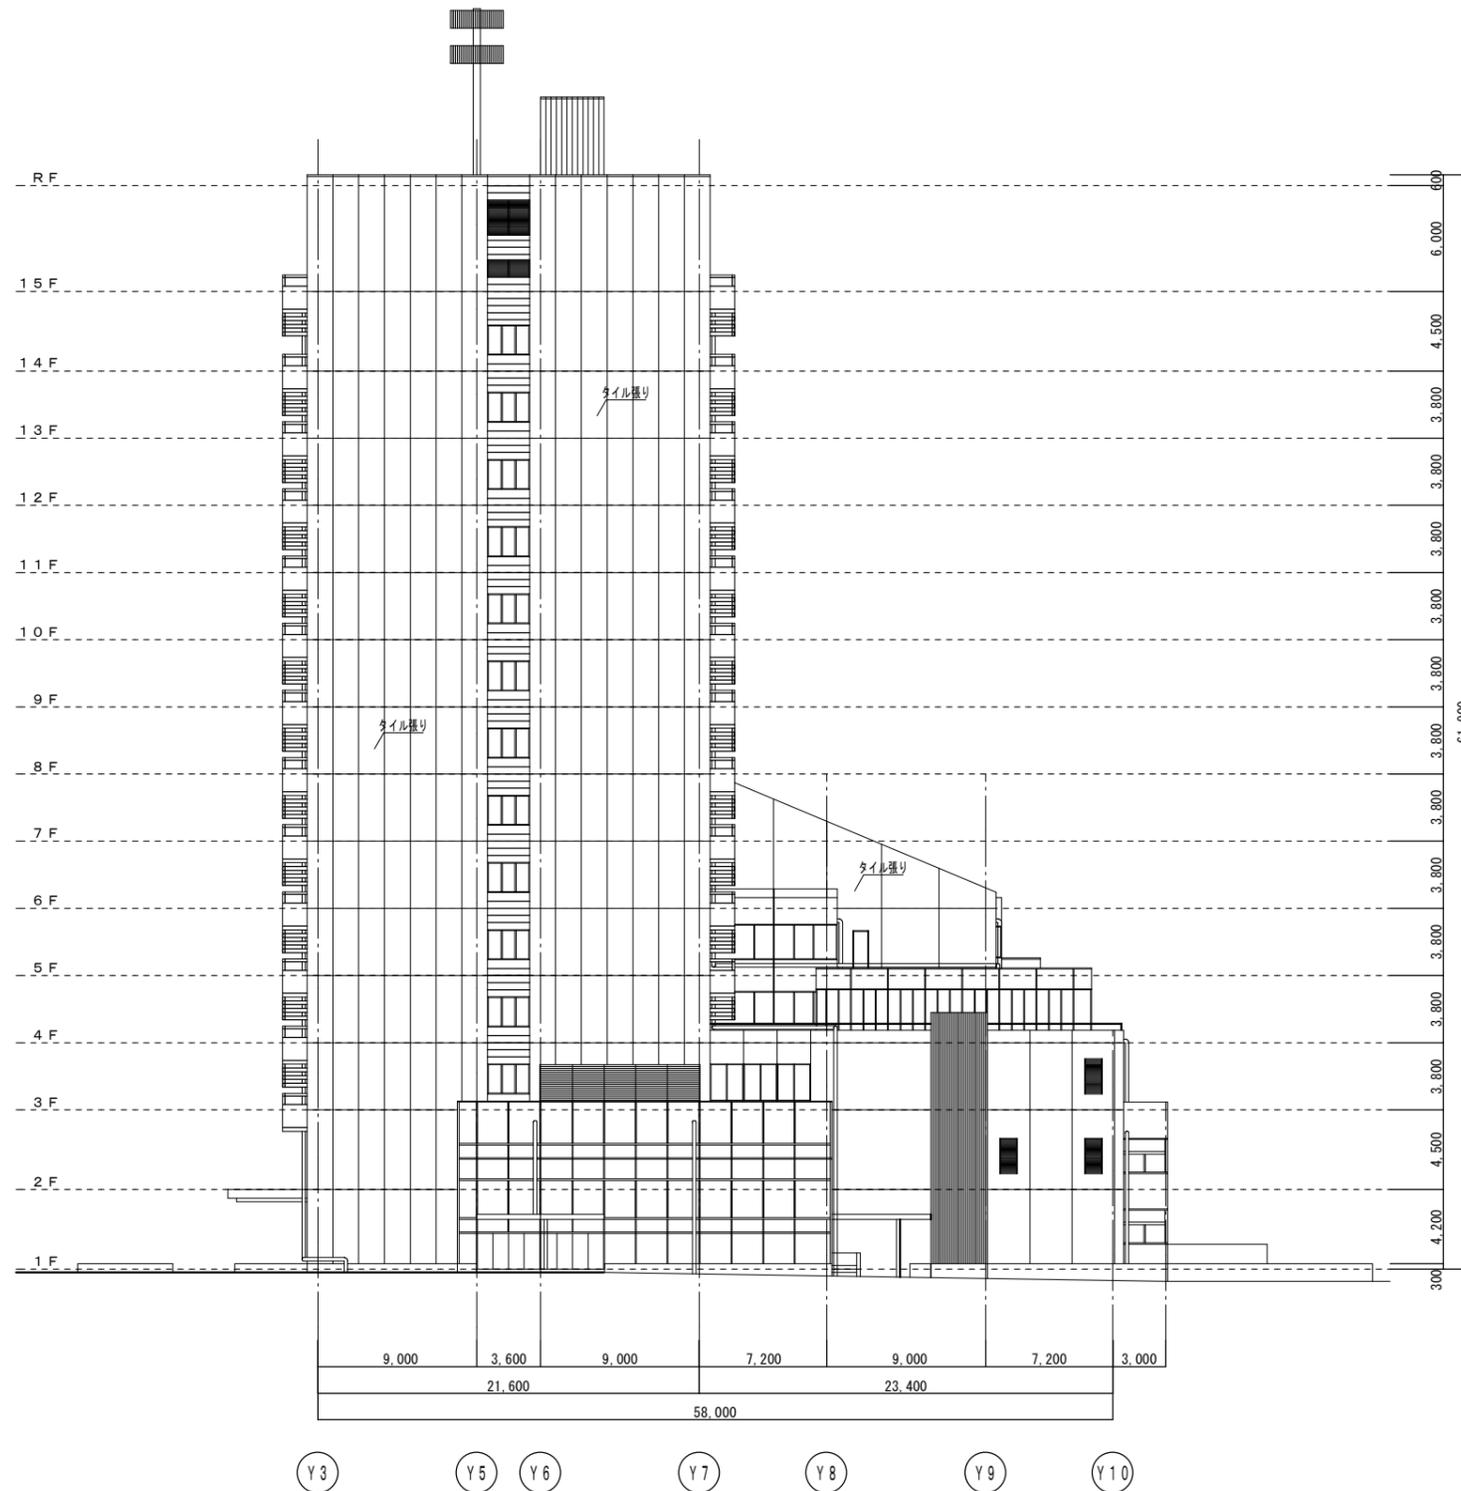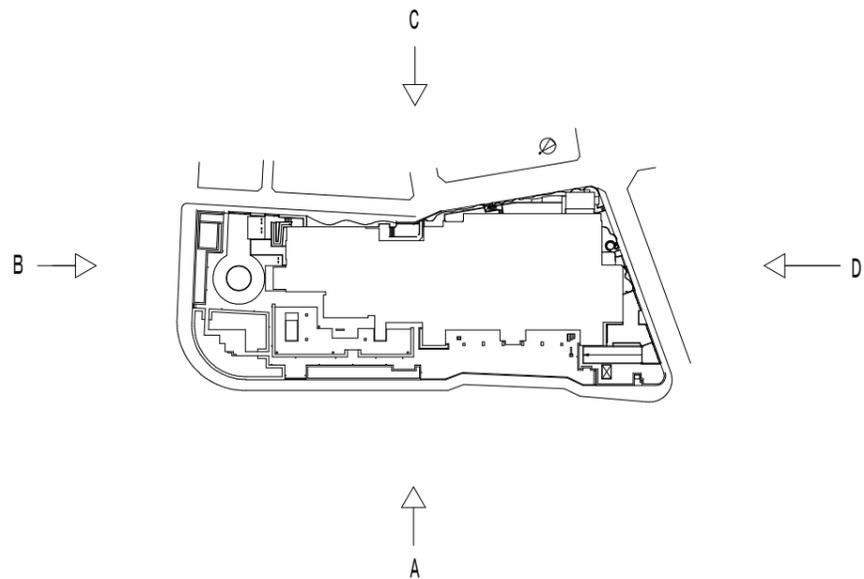

D面立面図 1 : 4 0 0

計画図

施設名	熊本市役所本庁舎		
図面名	D面 立面図	縮尺	1 : 4 0 0
作成日	2 0 2 4 . 1 1 . 2 7	図番	A - 2 3