



特浴室 既存平面図 S 1/50

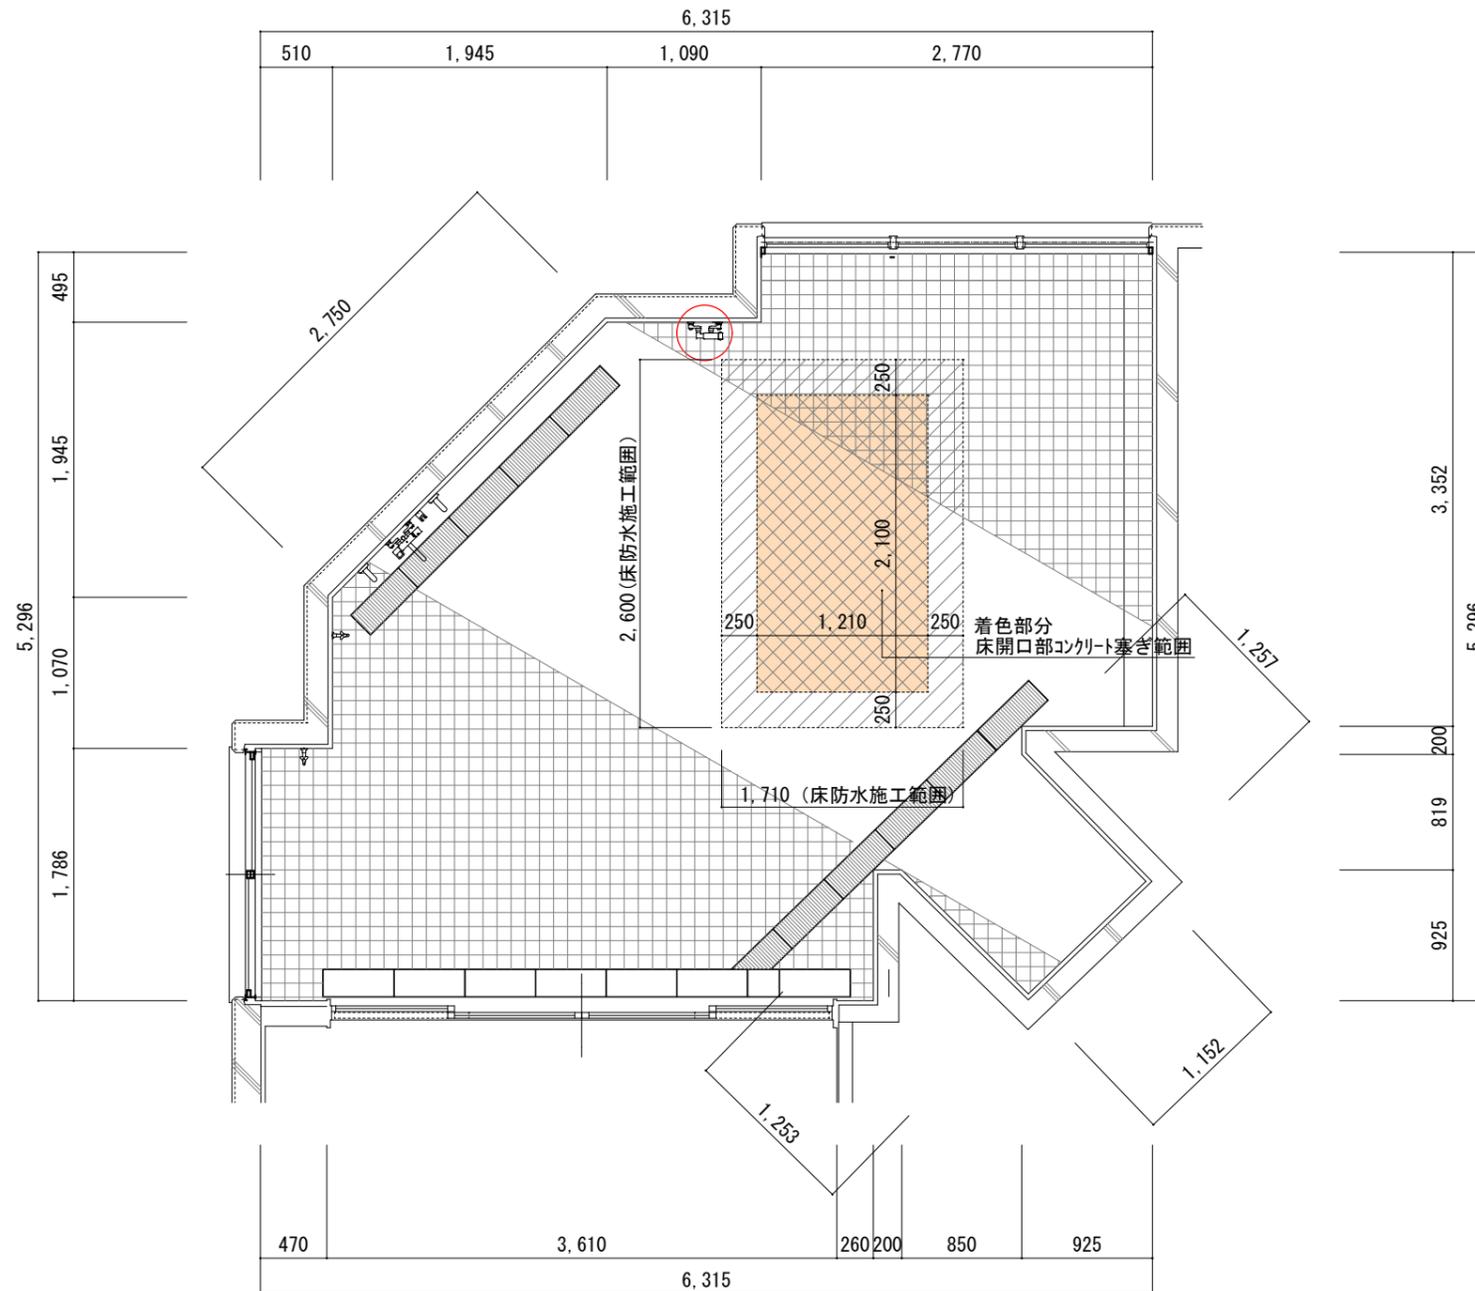

特浴室 改修平面図 S 1/50

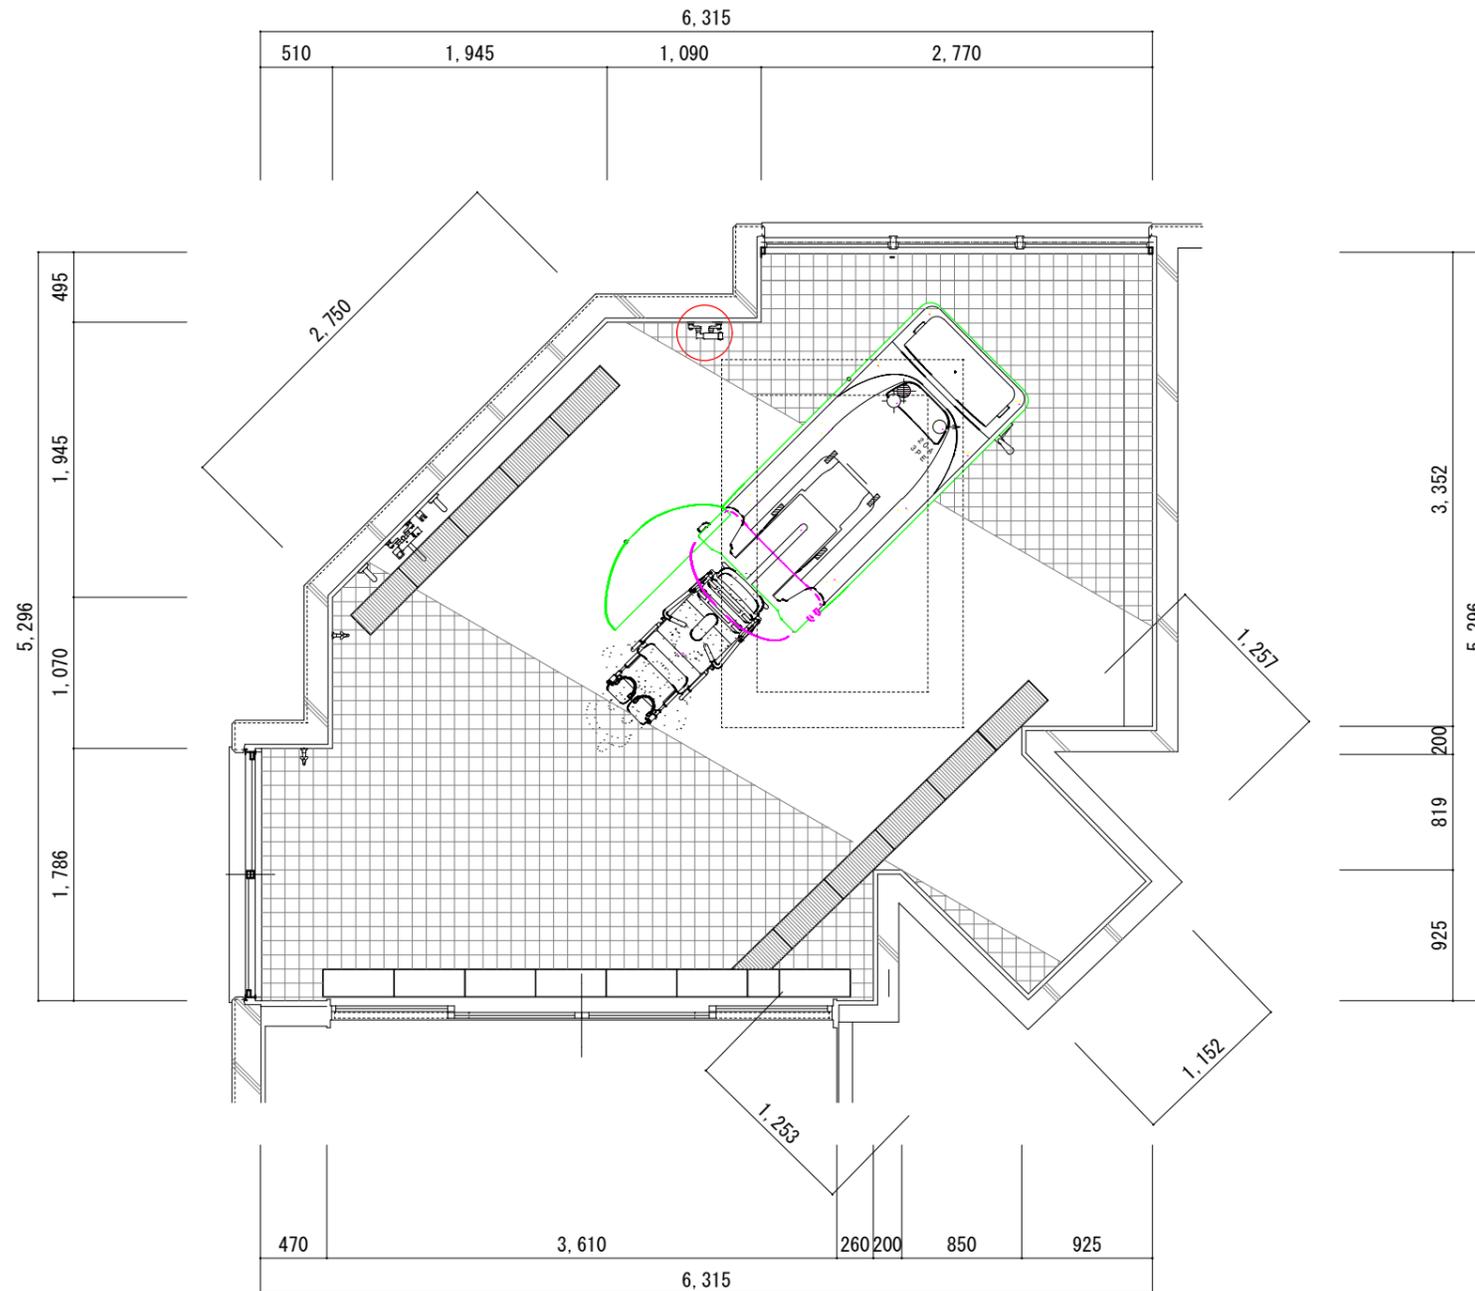

特浴室 改修平面図 S 1/50

※図面の機種は左扉用 (LA-560ML) であるが、設置機器は右扉用 (LA-560MR) であるため留意すること。

業務名	障がい者福祉センター希望荘 機械浴設備更新業務委託	図面名	改修平面図-2	縮尺	1/50	日付	令和 07年 05月 16日	番号	A-03
-----	------------------------------	-----	---------	----	------	----	----------------	----	------