



東・南校舎

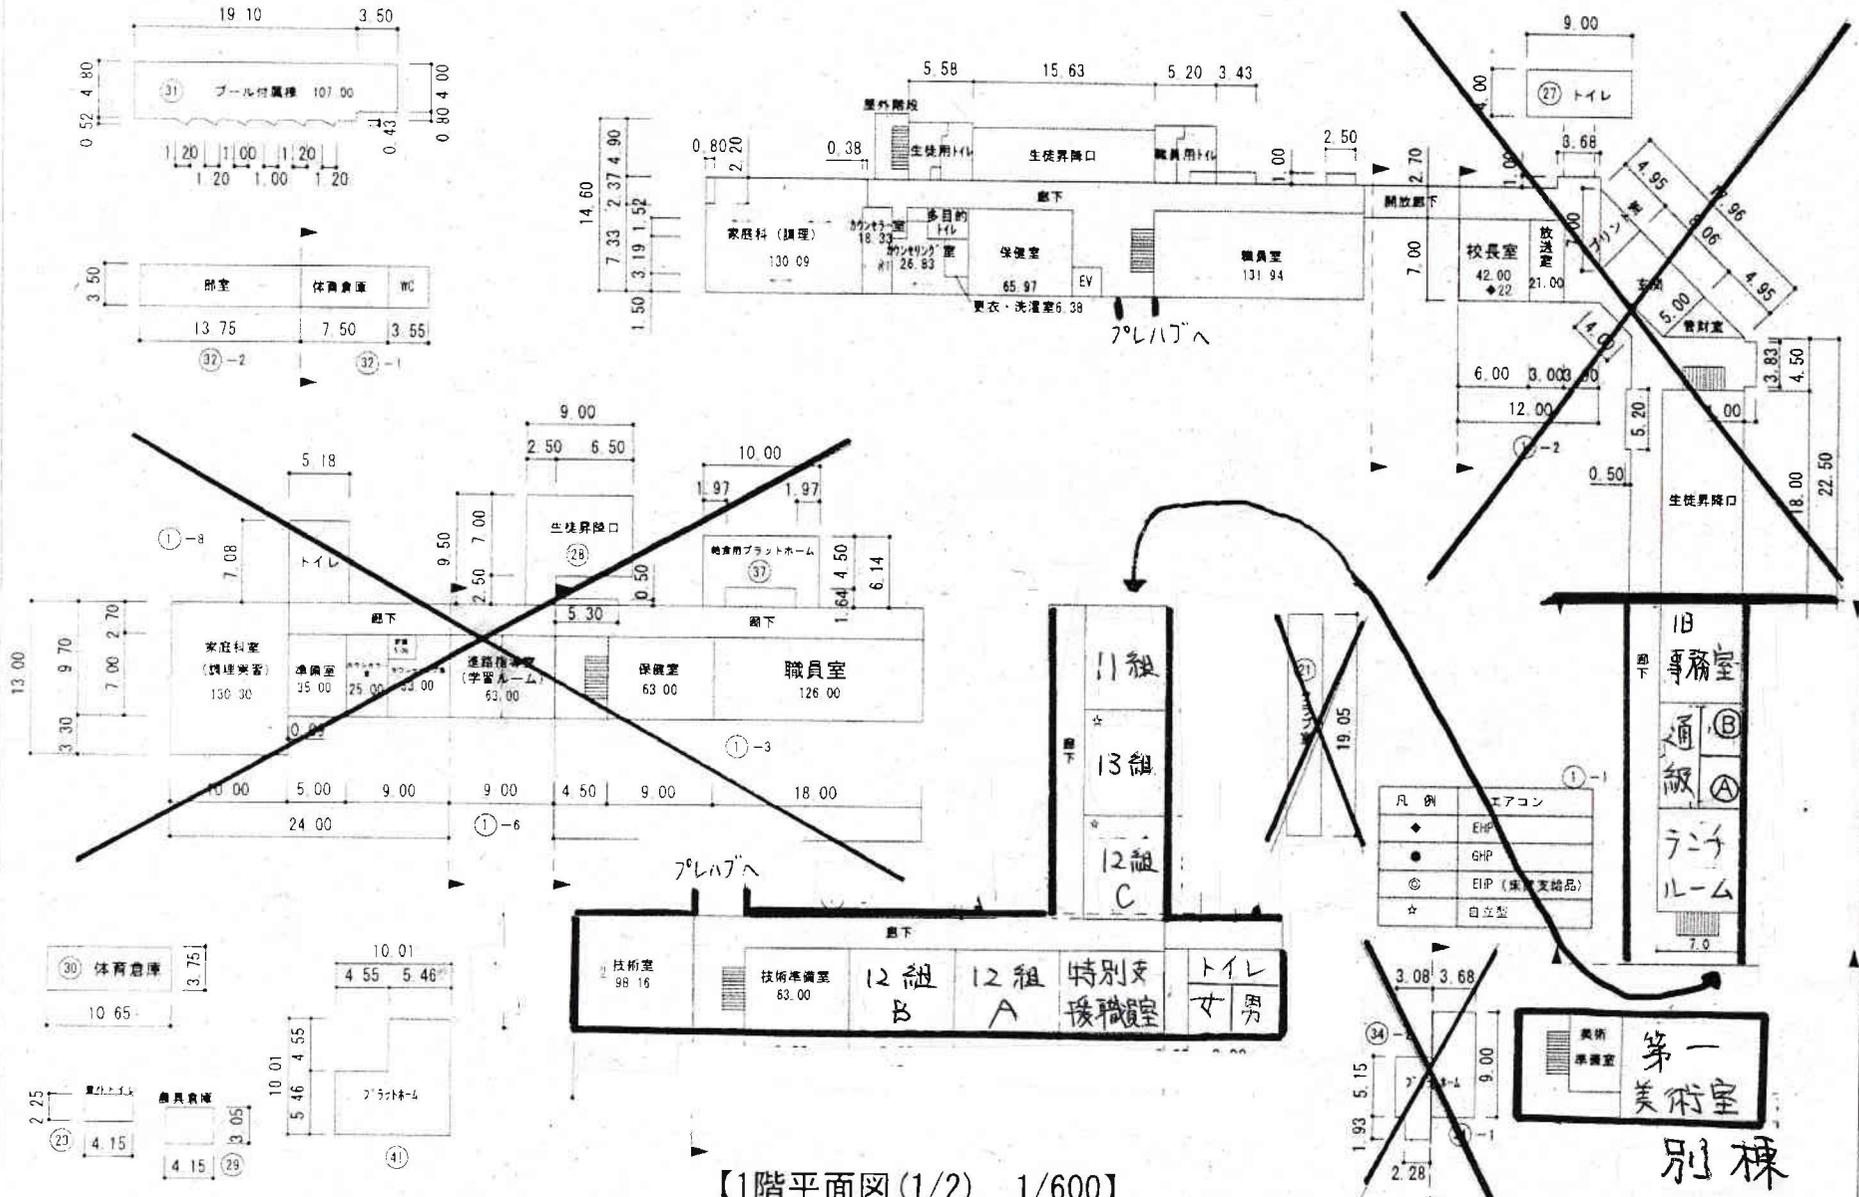

【1階平面図(1/2) 1/600】

東南校舎

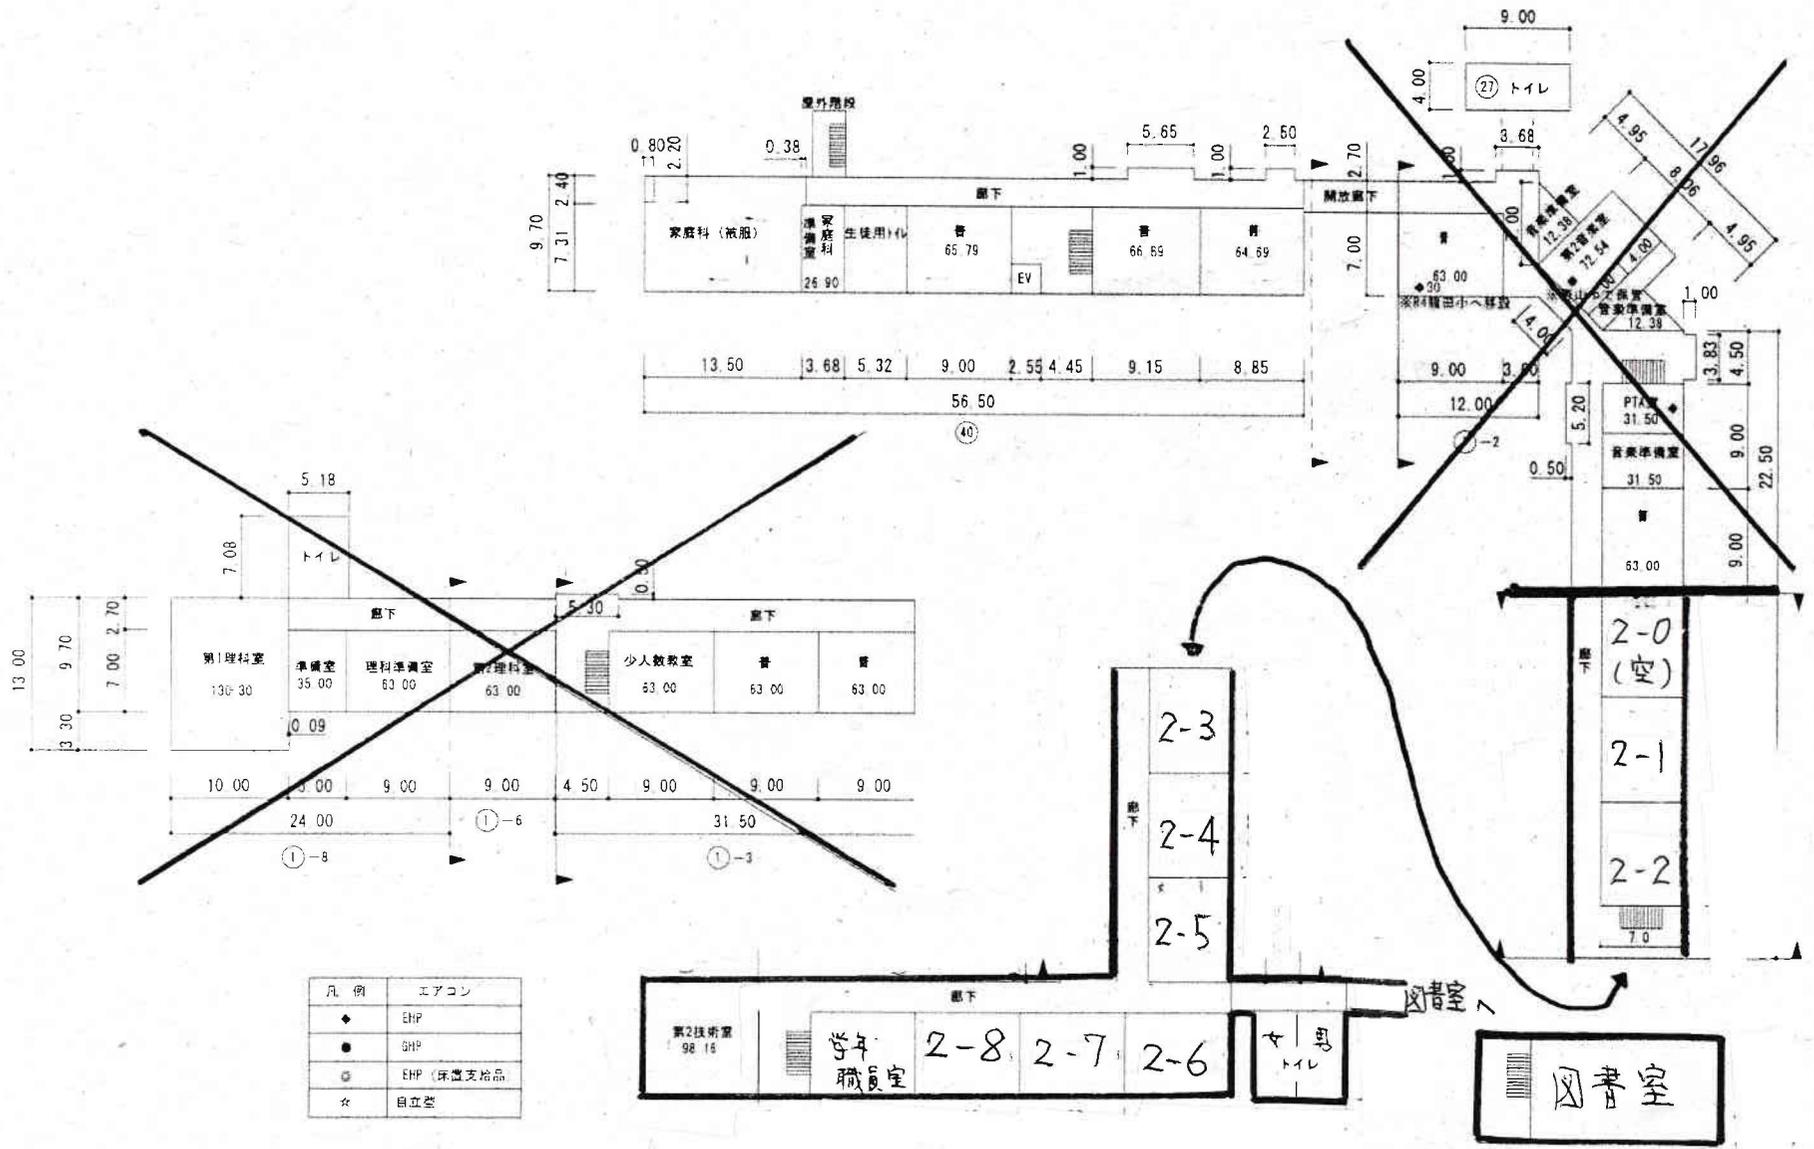


凡例	エアコン
◆	EHP
●	GHP
□	EHP (保冷支給品)
☆	自立型

【2階平面図】

別棟

東南校舎

平面図	縮尺	1/600	学校名	帯山中学校	調査番号	(都道府県)	(市町村)	(学校)	階層
		0 10 20 m			432013527				180

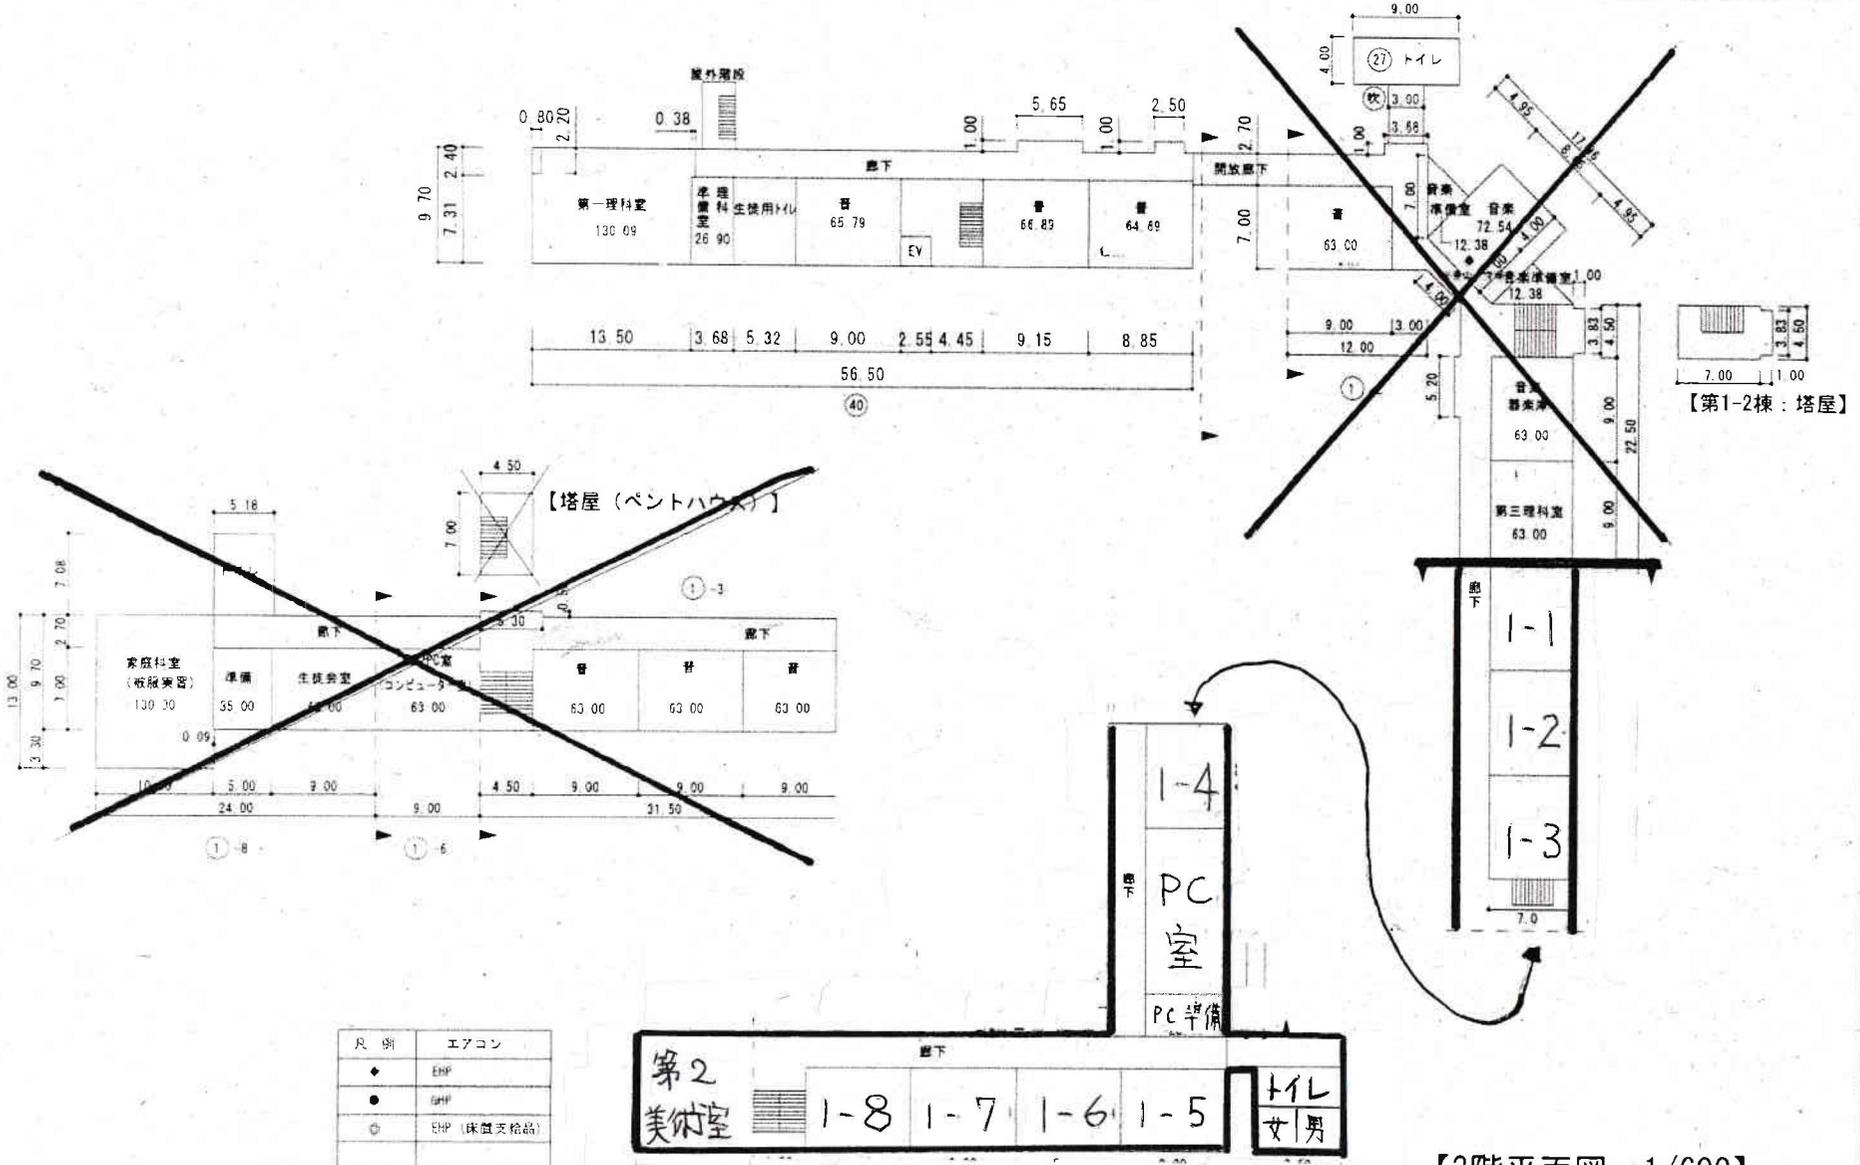

尺例	エアコン
◆	EHP
●	EHP
○	EHP (床置支給品)