
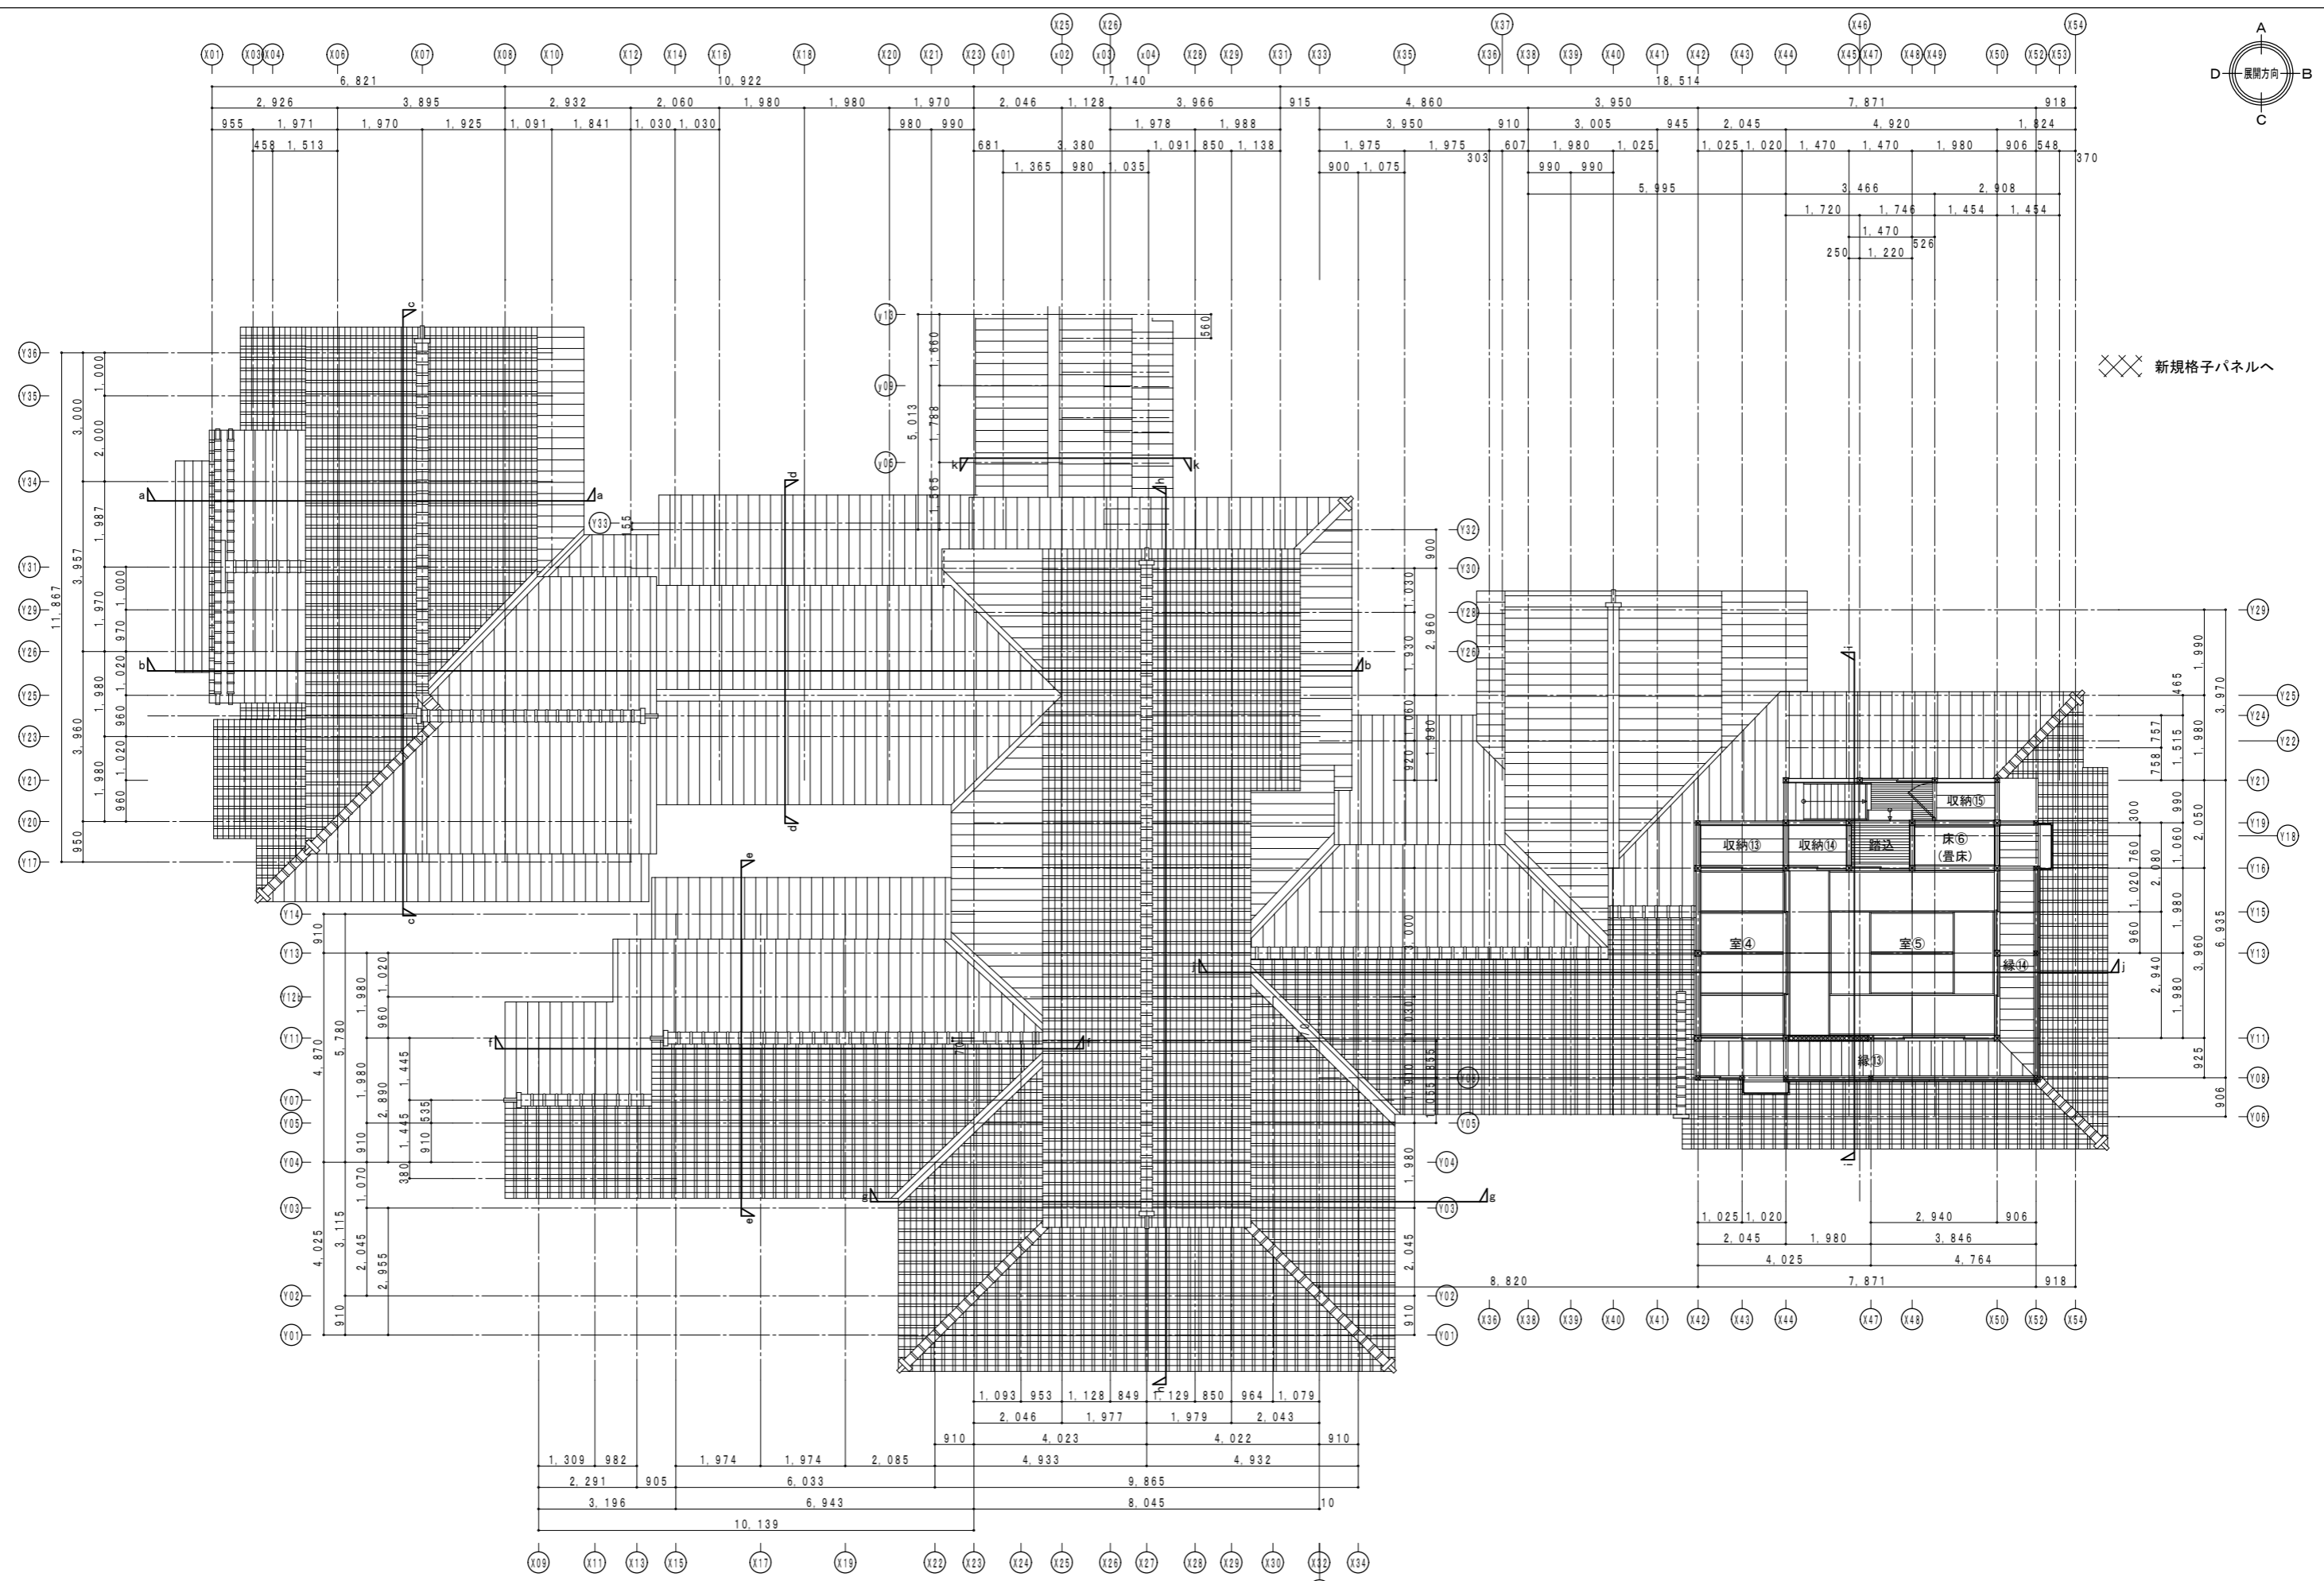


- /// 既存土壁を荒壁パネルへ
- 新規荒壁パネルへ
- XXXX 新規格子パネルへ

※ (寸法値) : 推定値	件名	熊本県指定重要文化財旧細川刑部邸復旧工事	縮尺	S=1/100 (A2) S=1/140 (A3)	年月日
	図面名称	主屋 1階平面図	工種		図面番号

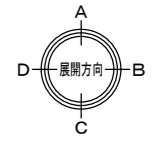

新規格子パネルへ


※(寸法値): 推定値	件名	縮尺	年月日
	熊本県指定重要文化財旧細川刑部邸復旧工事	S=1/100(A2) S=1/140(A3)	
	図面名称	工種	図面番号
	主屋 2階平面図兼1階屋根伏図		




1階平面図 S=1/60

▲ 壁：土壁及び竹小舞撤去の上
土壁下地耐力壁パネル26mm両面貼り
中塗り～漆喰塗り

※(寸法値)：推定値	件名 熊本県指定重要文化財旧細川刑部邸復旧工事	縮尺 S=1/60(A2) S=1/85(A3)	年月日
		工種	図面番号
	図面名称 台所 1階平面図		

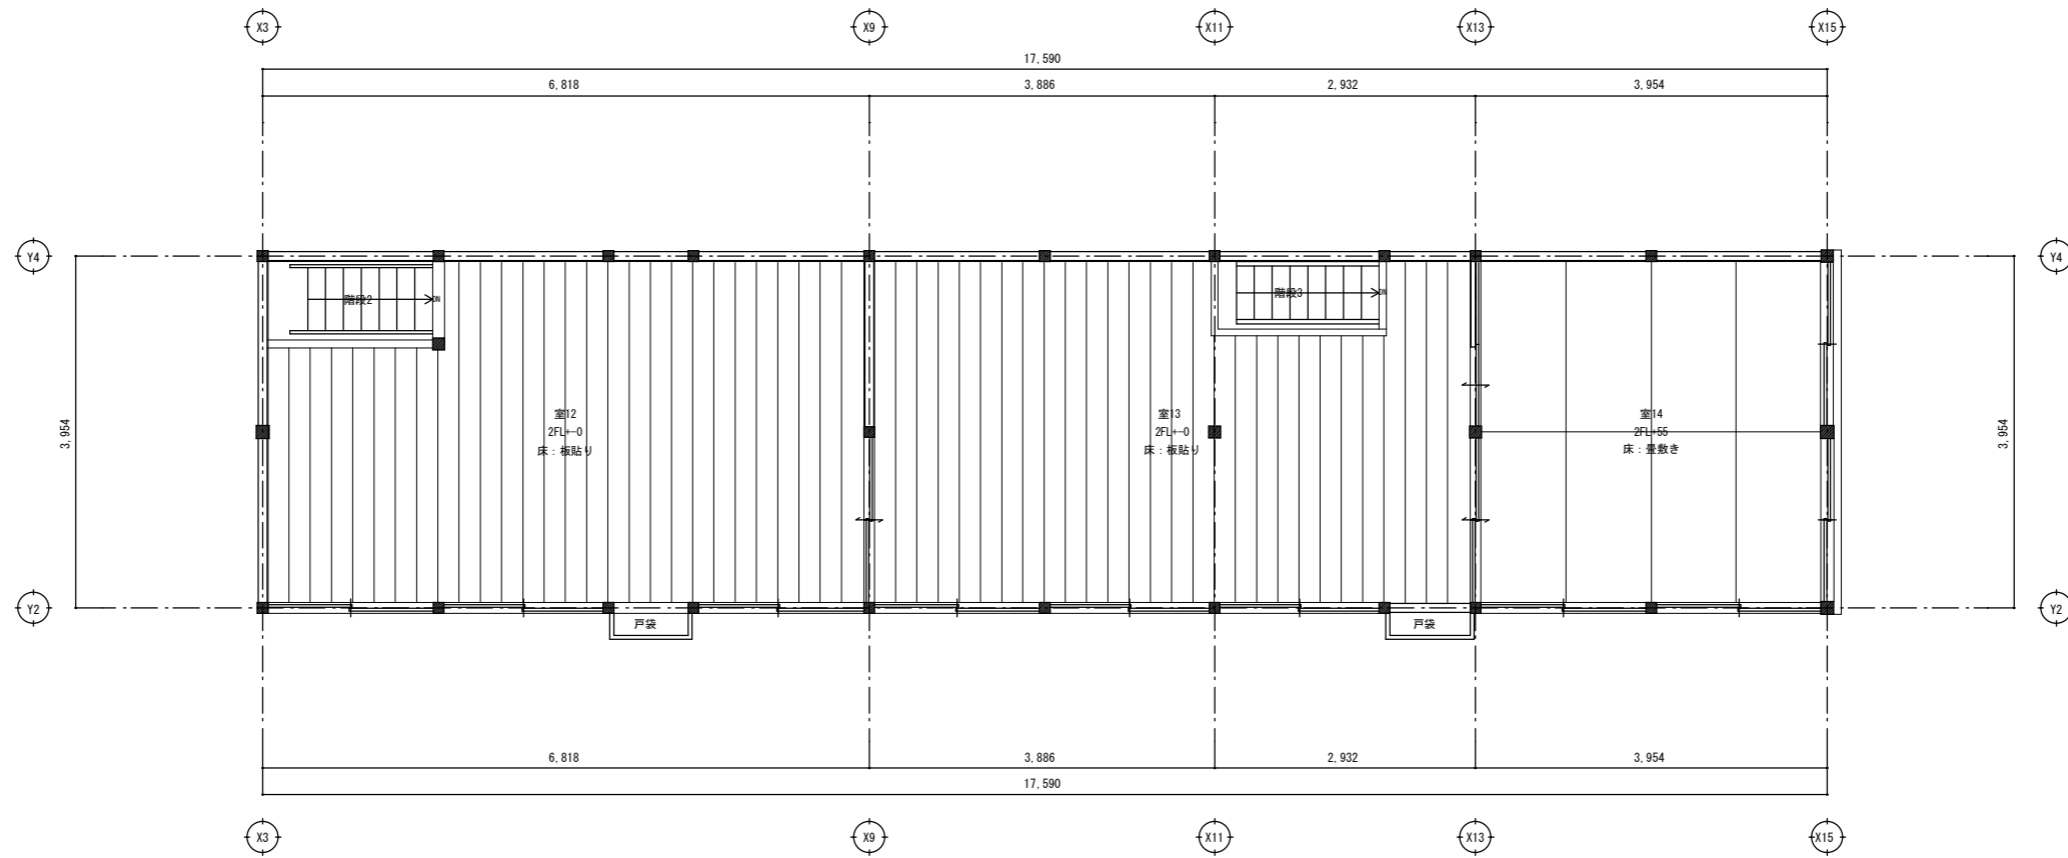


2階平面図 S-1/60

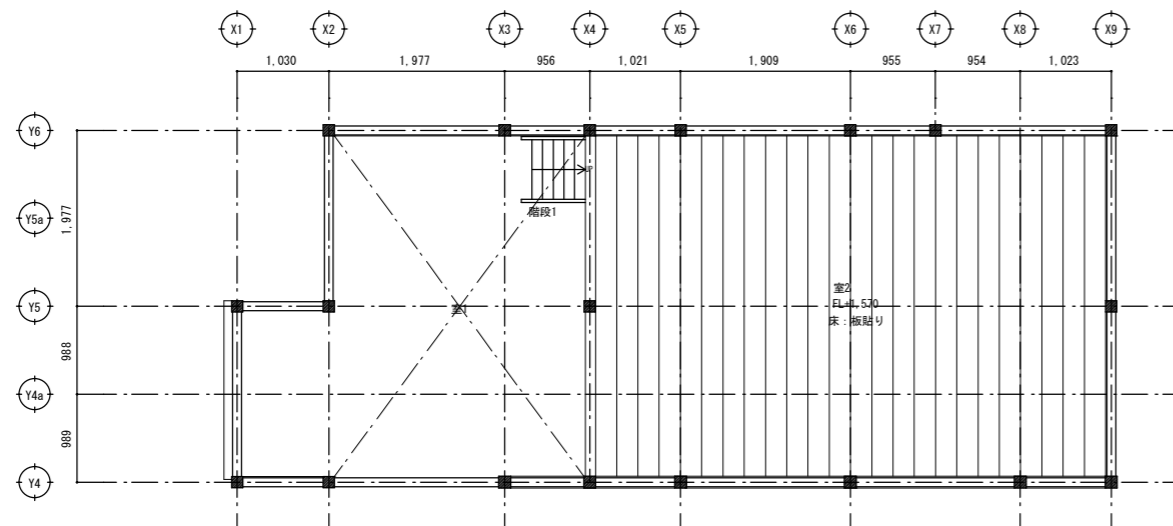

中2階平面図 S-1/60



* (寸法値) : 推定値		件名	熊本県指定重要文化財細川刑部邸復旧工事	縮尺	S=1/60 (A2) S=1/85 (A3)	年月日
		図面名称	台所 2階平面図	工種		図面番号

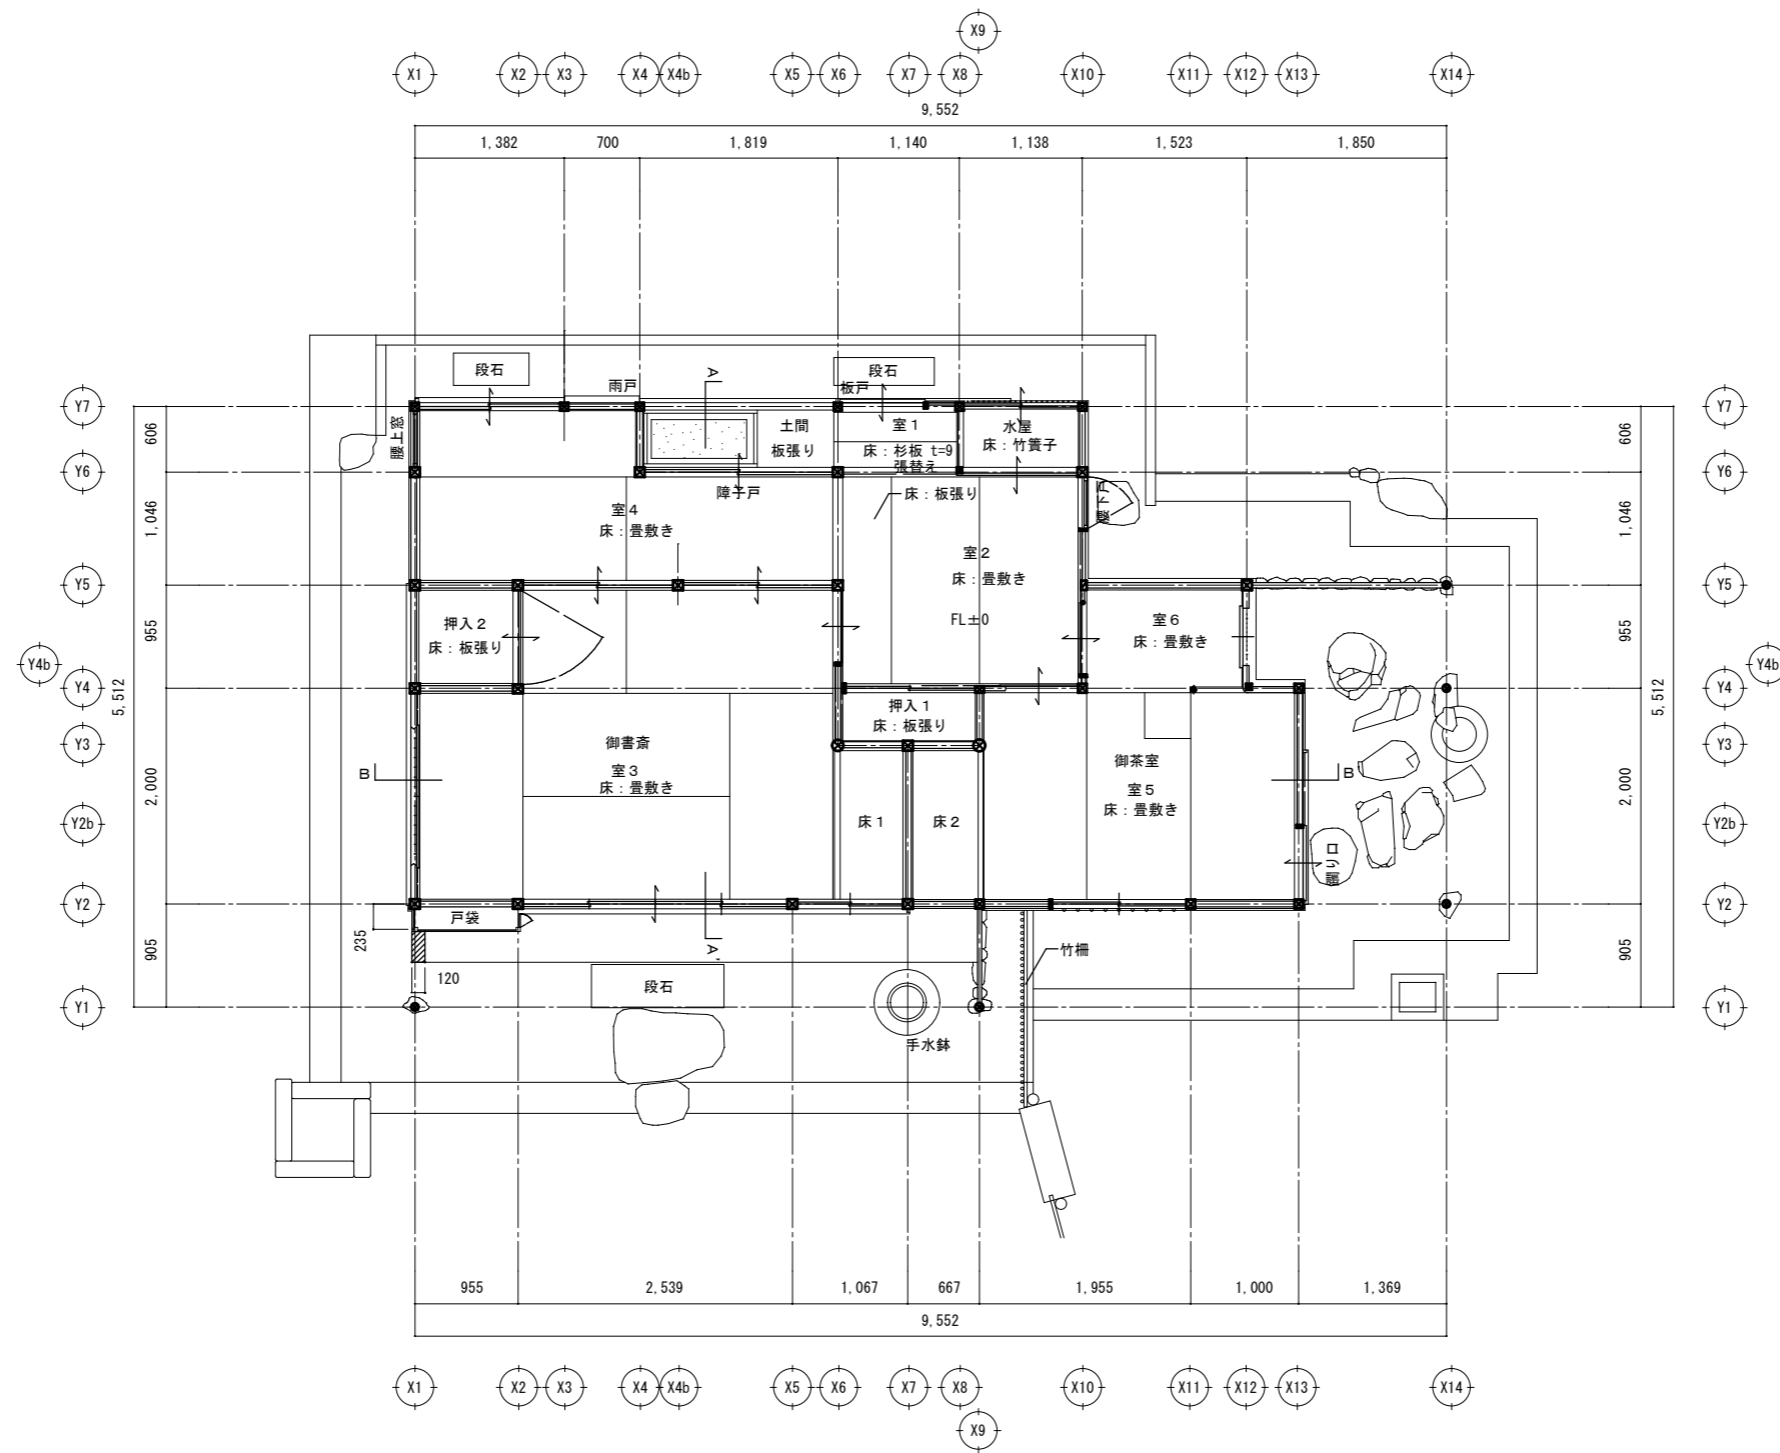

平面図 S=1/70



※ (寸法値) : 推定値		件名 熊本県指定重要文化財旧細川刑部邸復旧工事	縮尺 S=1/50 (A2) S=1/70 (A3)	年月日
		図面名称 茶室 平面図	工種	図面番号