



建築概要

建物名称	夏目漱石第6旧居 耐震診断	床面積	158㎡
建物場所	熊本市中央区北千畑町3-8	建築面積	125㎡
建築主	住所 熊本市中央区手取本町1-1	建築物の高さ	7.55m
	氏名 熊本市	軒の高さ	6.52m
主要用途	専用住宅	区域区分	熊本都市計画区域 市街化区域
建築年代	明治	用途地域	近隣商業地域
対象建物	主屋1棟	防火地域	準防火地域
構造	主屋：木造2階建	その他の地域	
		指定容積率	300%
		指定建ぺい率	80%

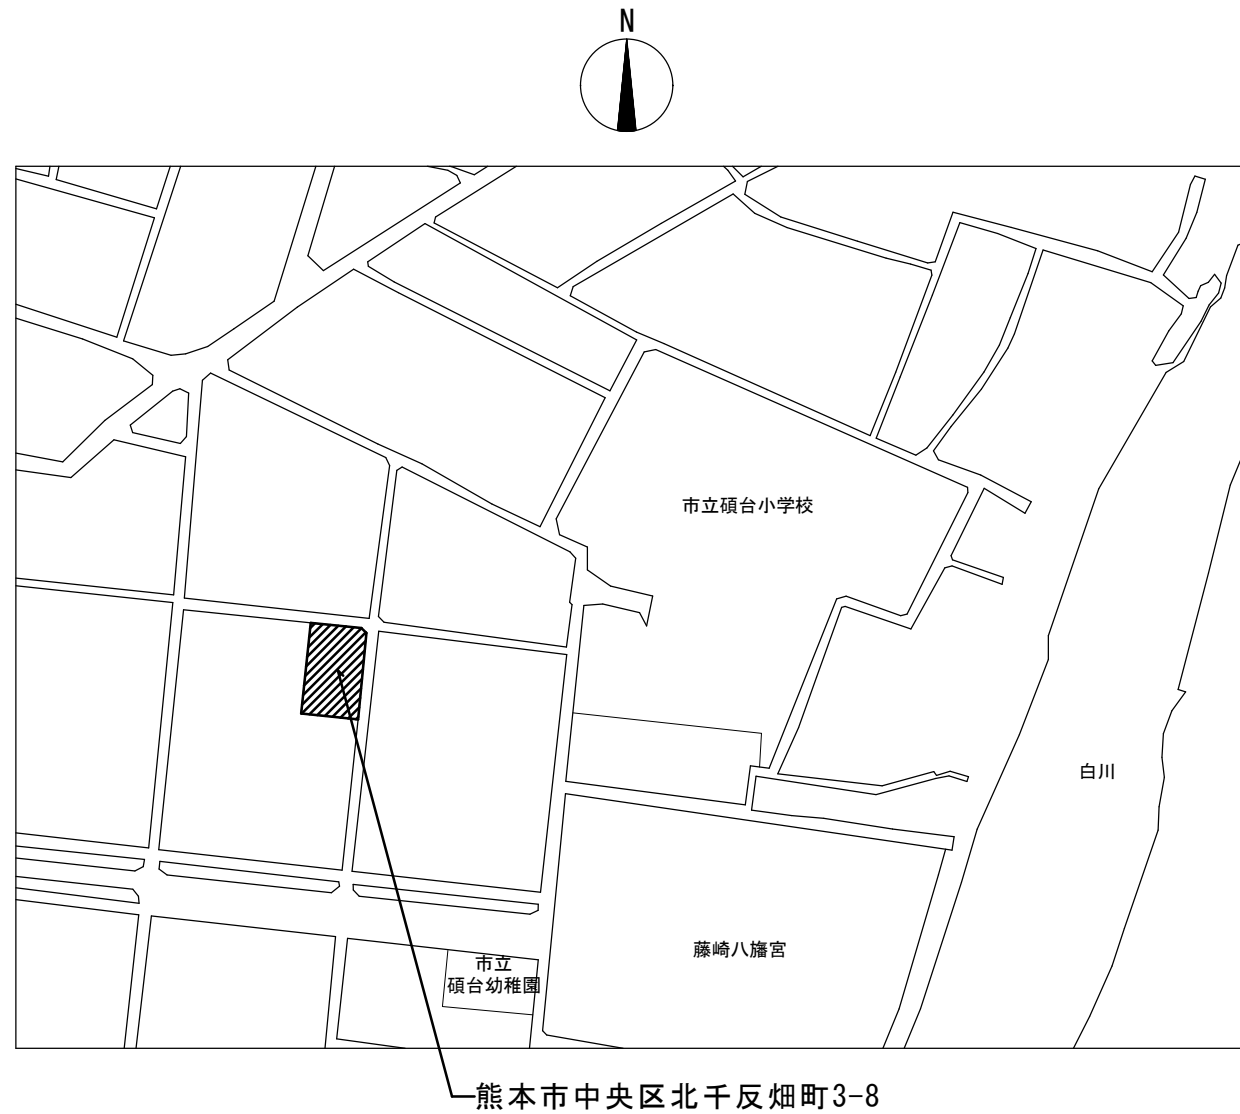


案内図

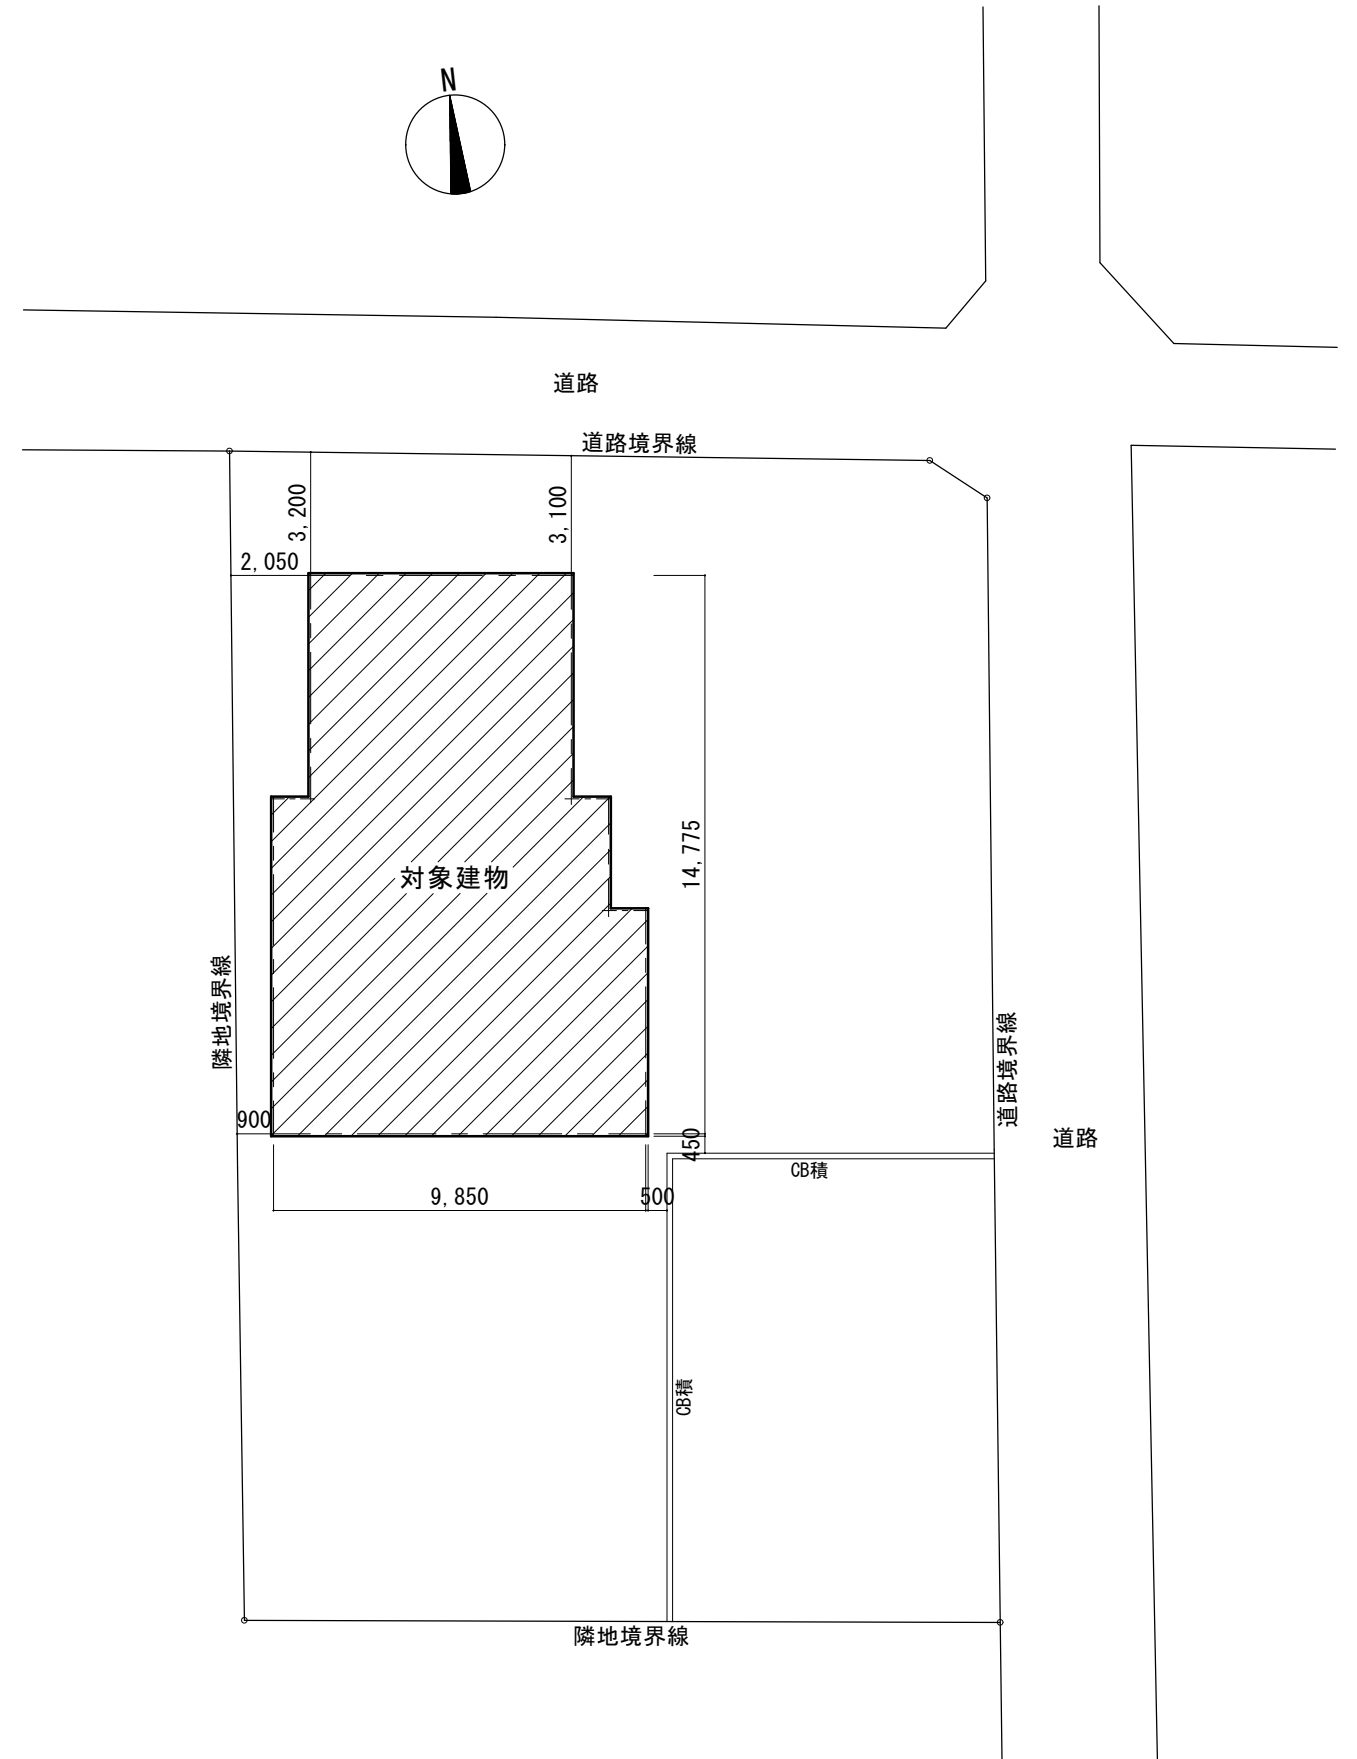

配置図 S=1/200




一階平面図 S=1/100

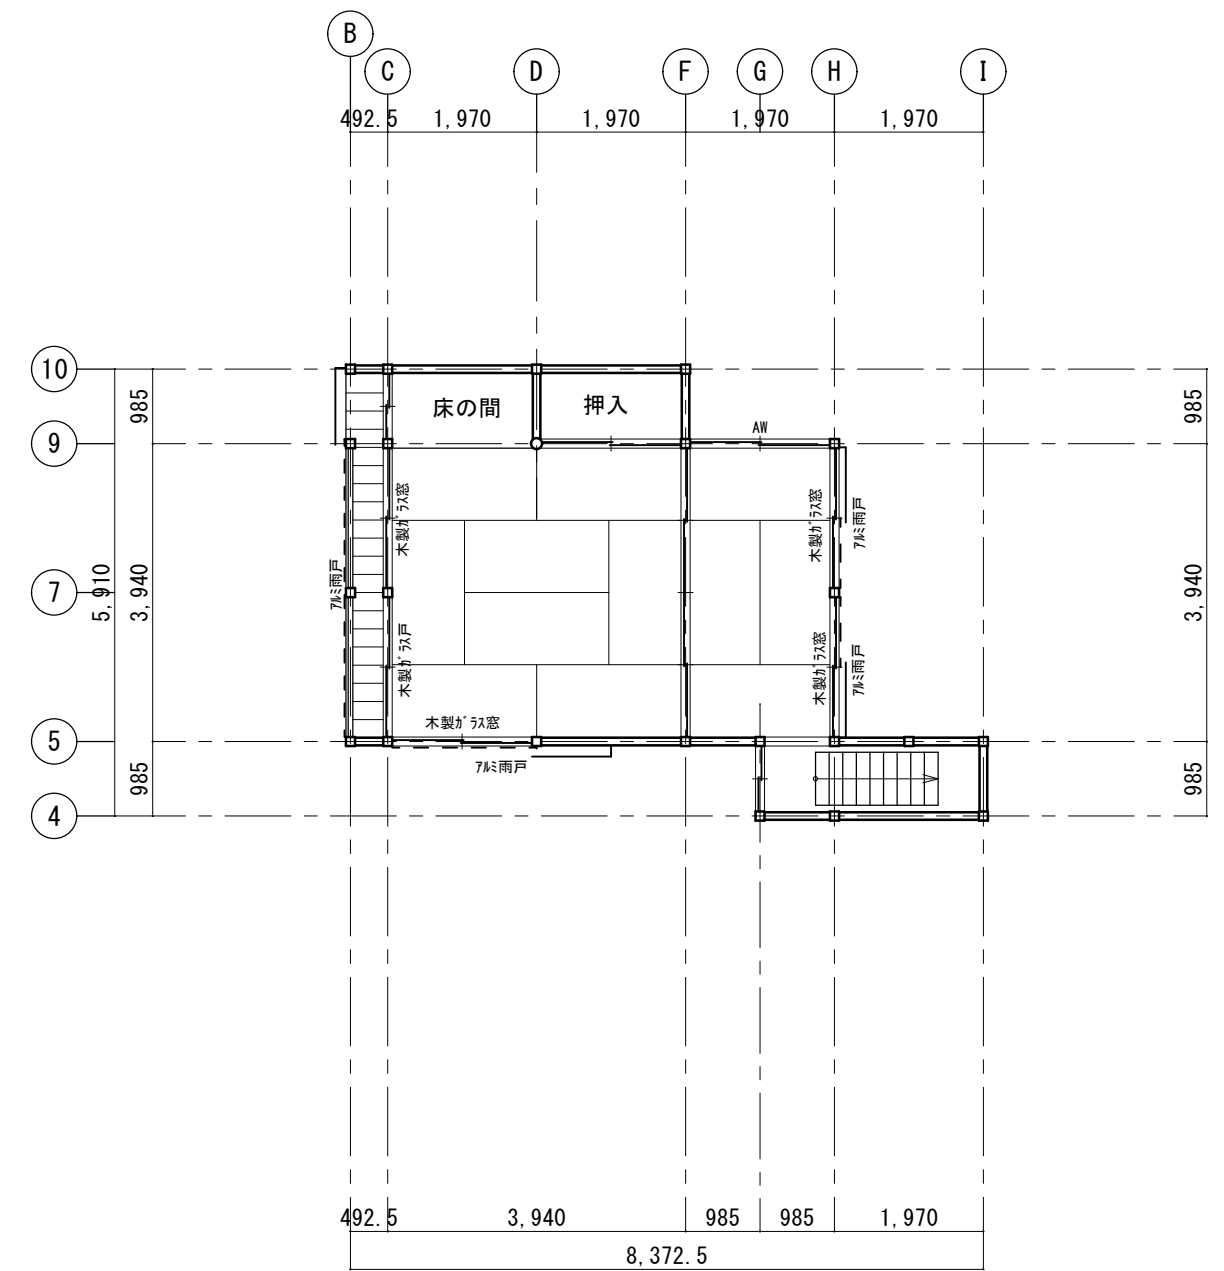

二階平面図 S=1/100

延べ床面積 : 157.65㎡  
 二階床面積 : 32.50㎡  
 一階床面積 : 125.15㎡

File No 24D	日付 2025/01/20	チエック	事務所登録 一級建築士 一級建築士事務所	大臣登録 第218936号 熊本県知事登録 第2076号	設計者 UL設計室 柴田真秀	物件名 夏目漱石第6旧居	図面名 平面図	縮尺 1/100	図番 A-02
----------------	------------------	------	----------------------------	---------------------------------------	-------------------	-----------------	------------	-------------	------------

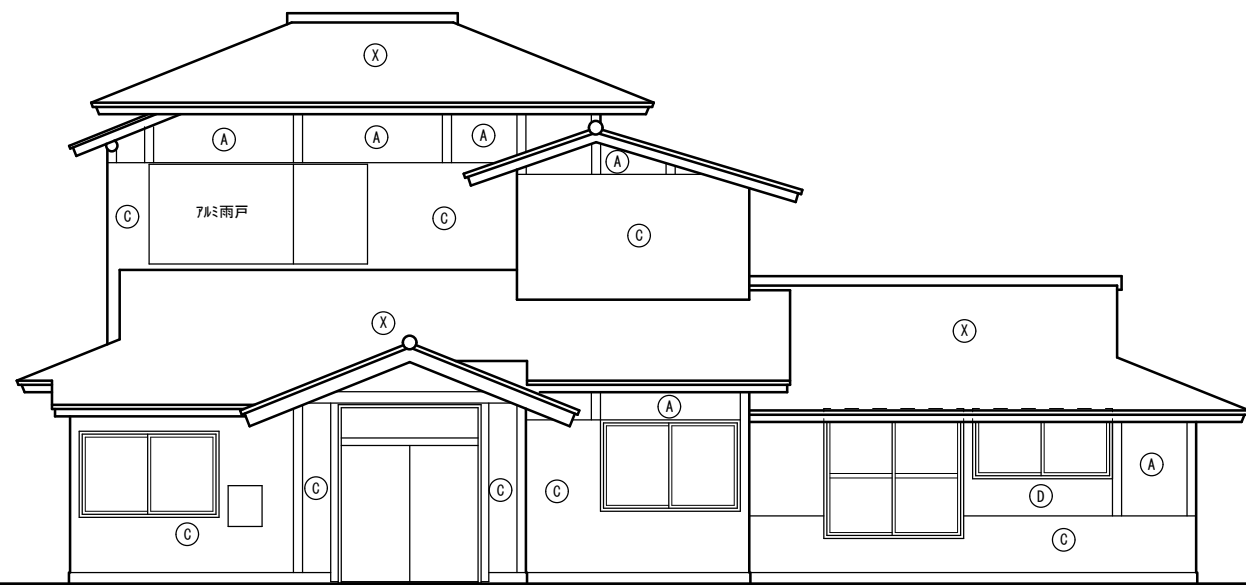


東側立面図 S=1/100




北側立面図 S=1/100


外部仕上表	
(A)	塗仕上
(B)	下見板張り
(C)	木板縦張り
(D)	化粧合板張り
(E)	金属板張り
(F)	CB積
(X)	瓦葺
(Y)	金属板葺

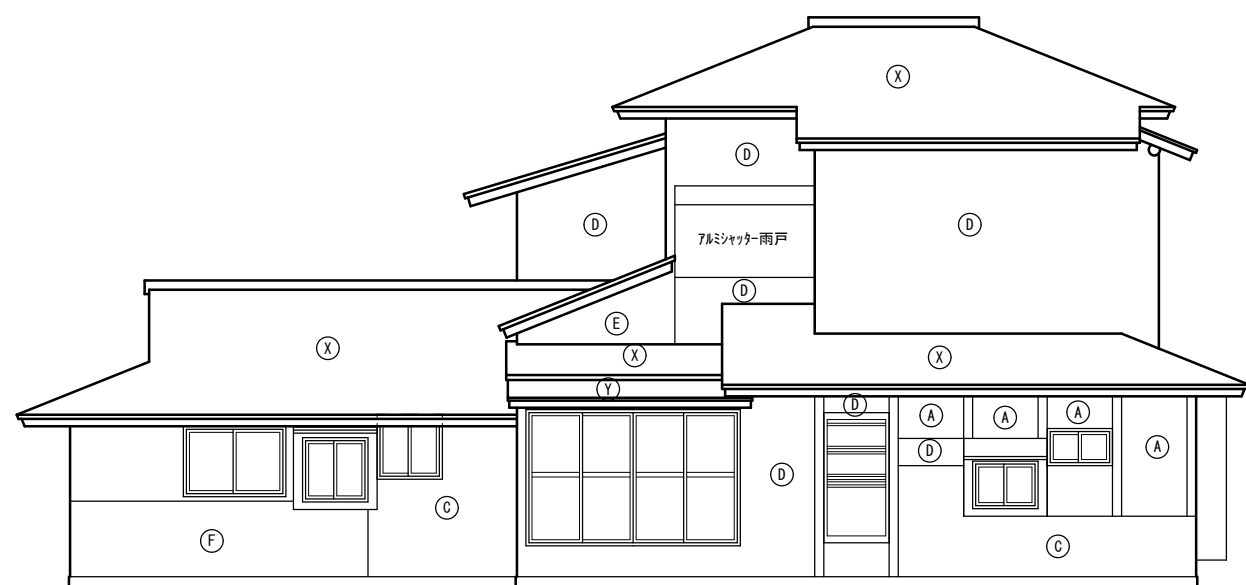


西側立面図 S=1/100

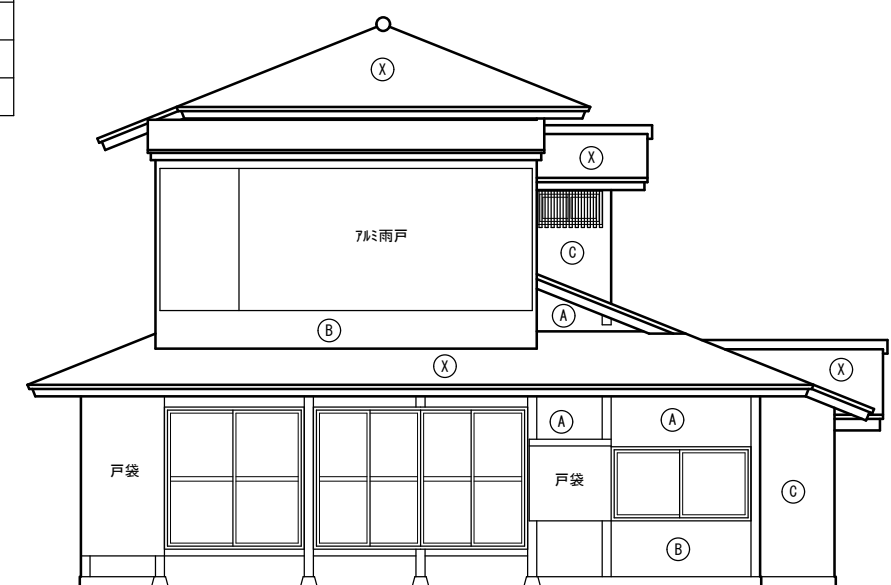


南側立面図 S=1/100

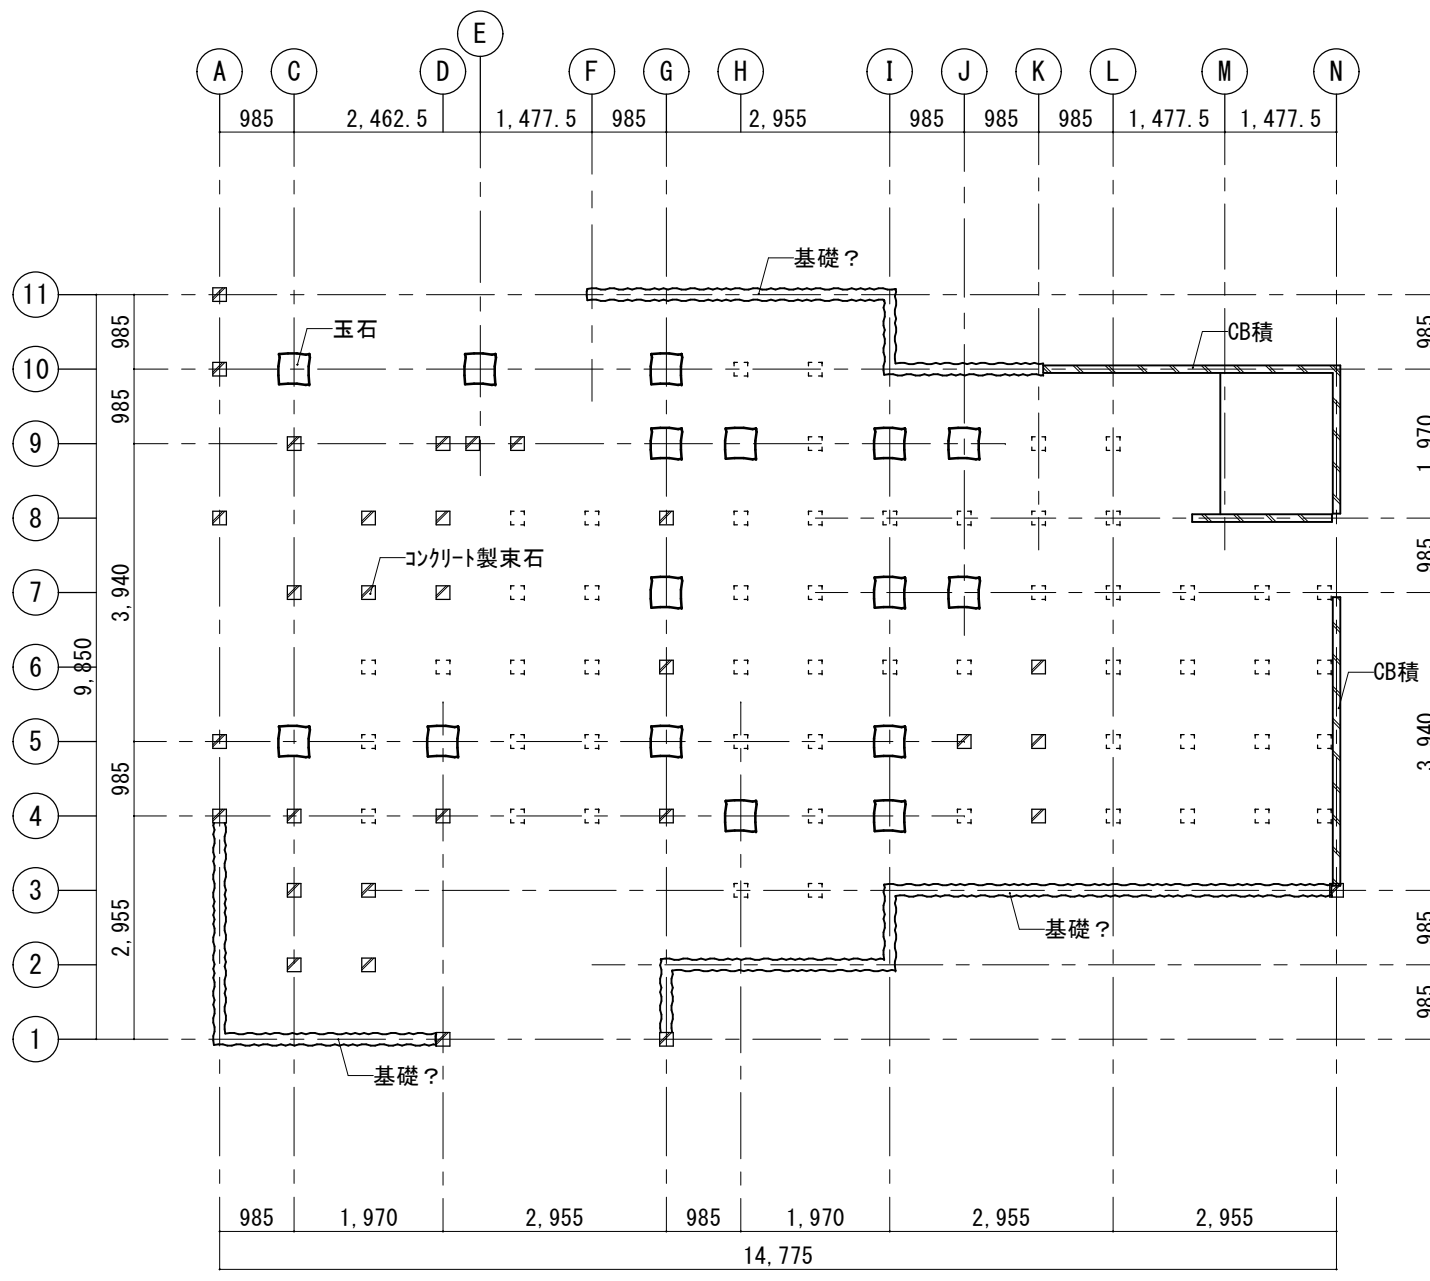

基礎伏図 S=1/100

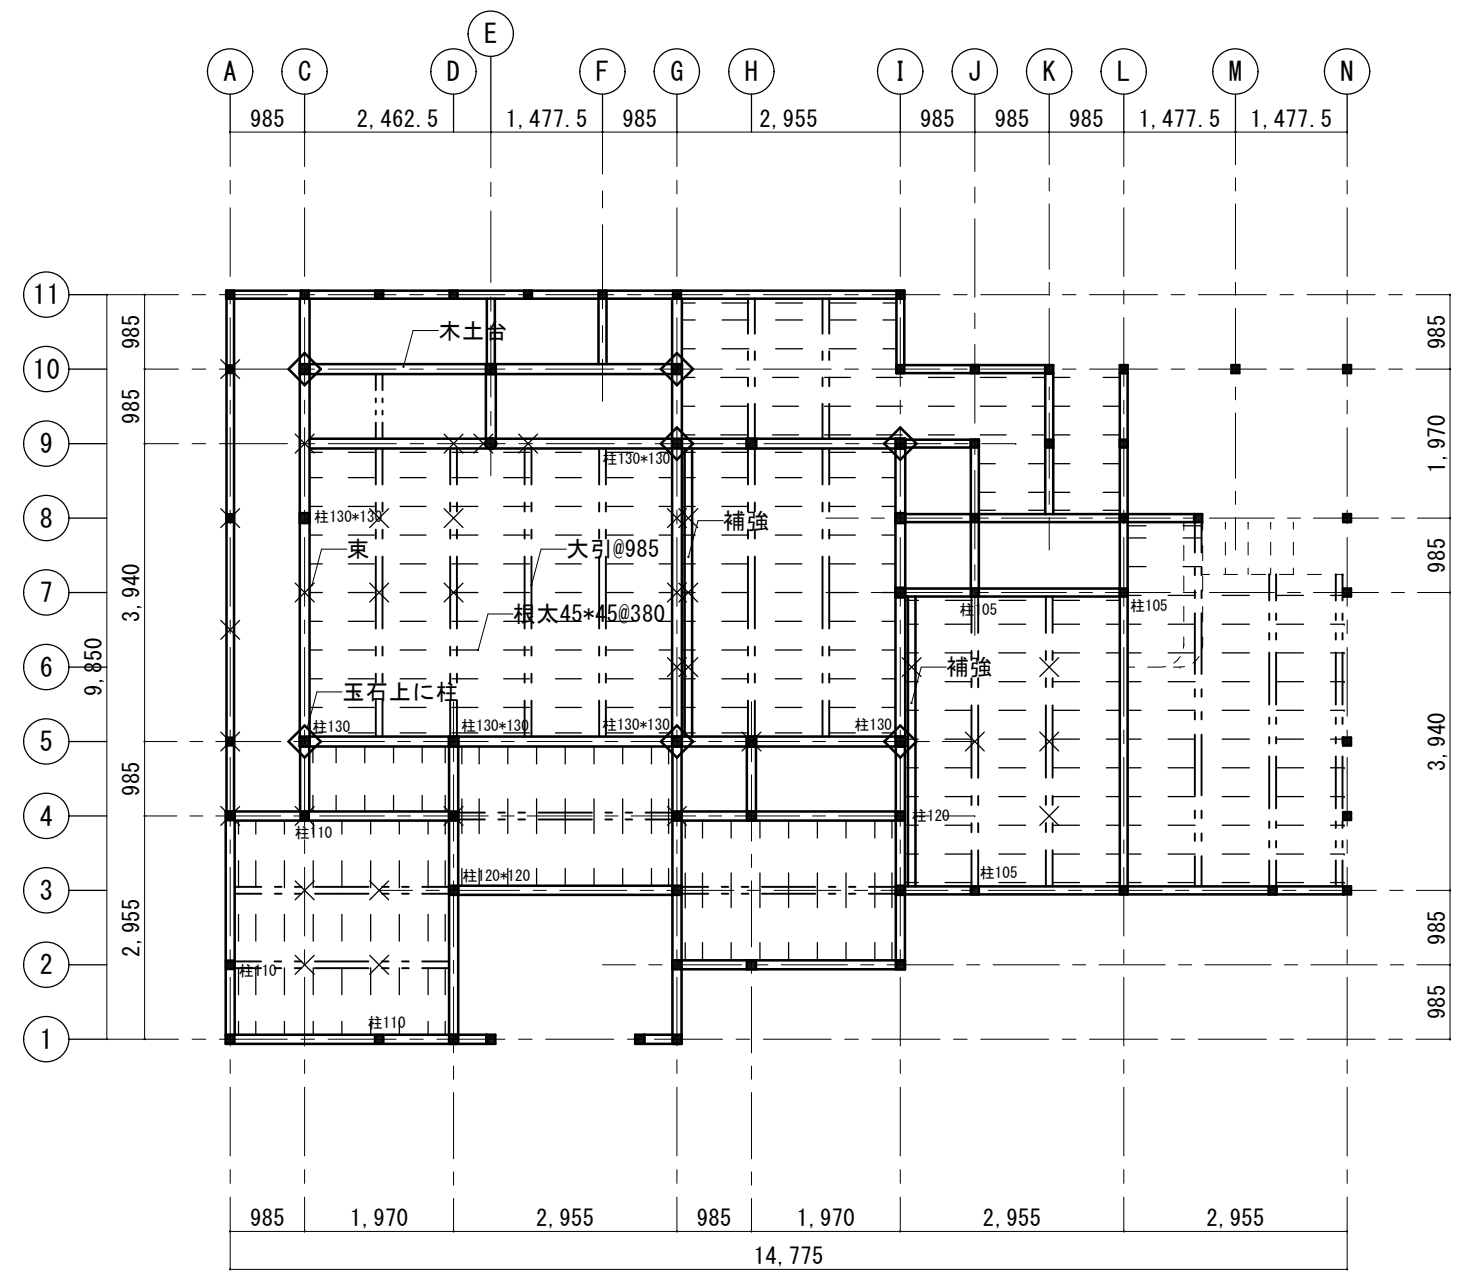


床伏図 S=1/100

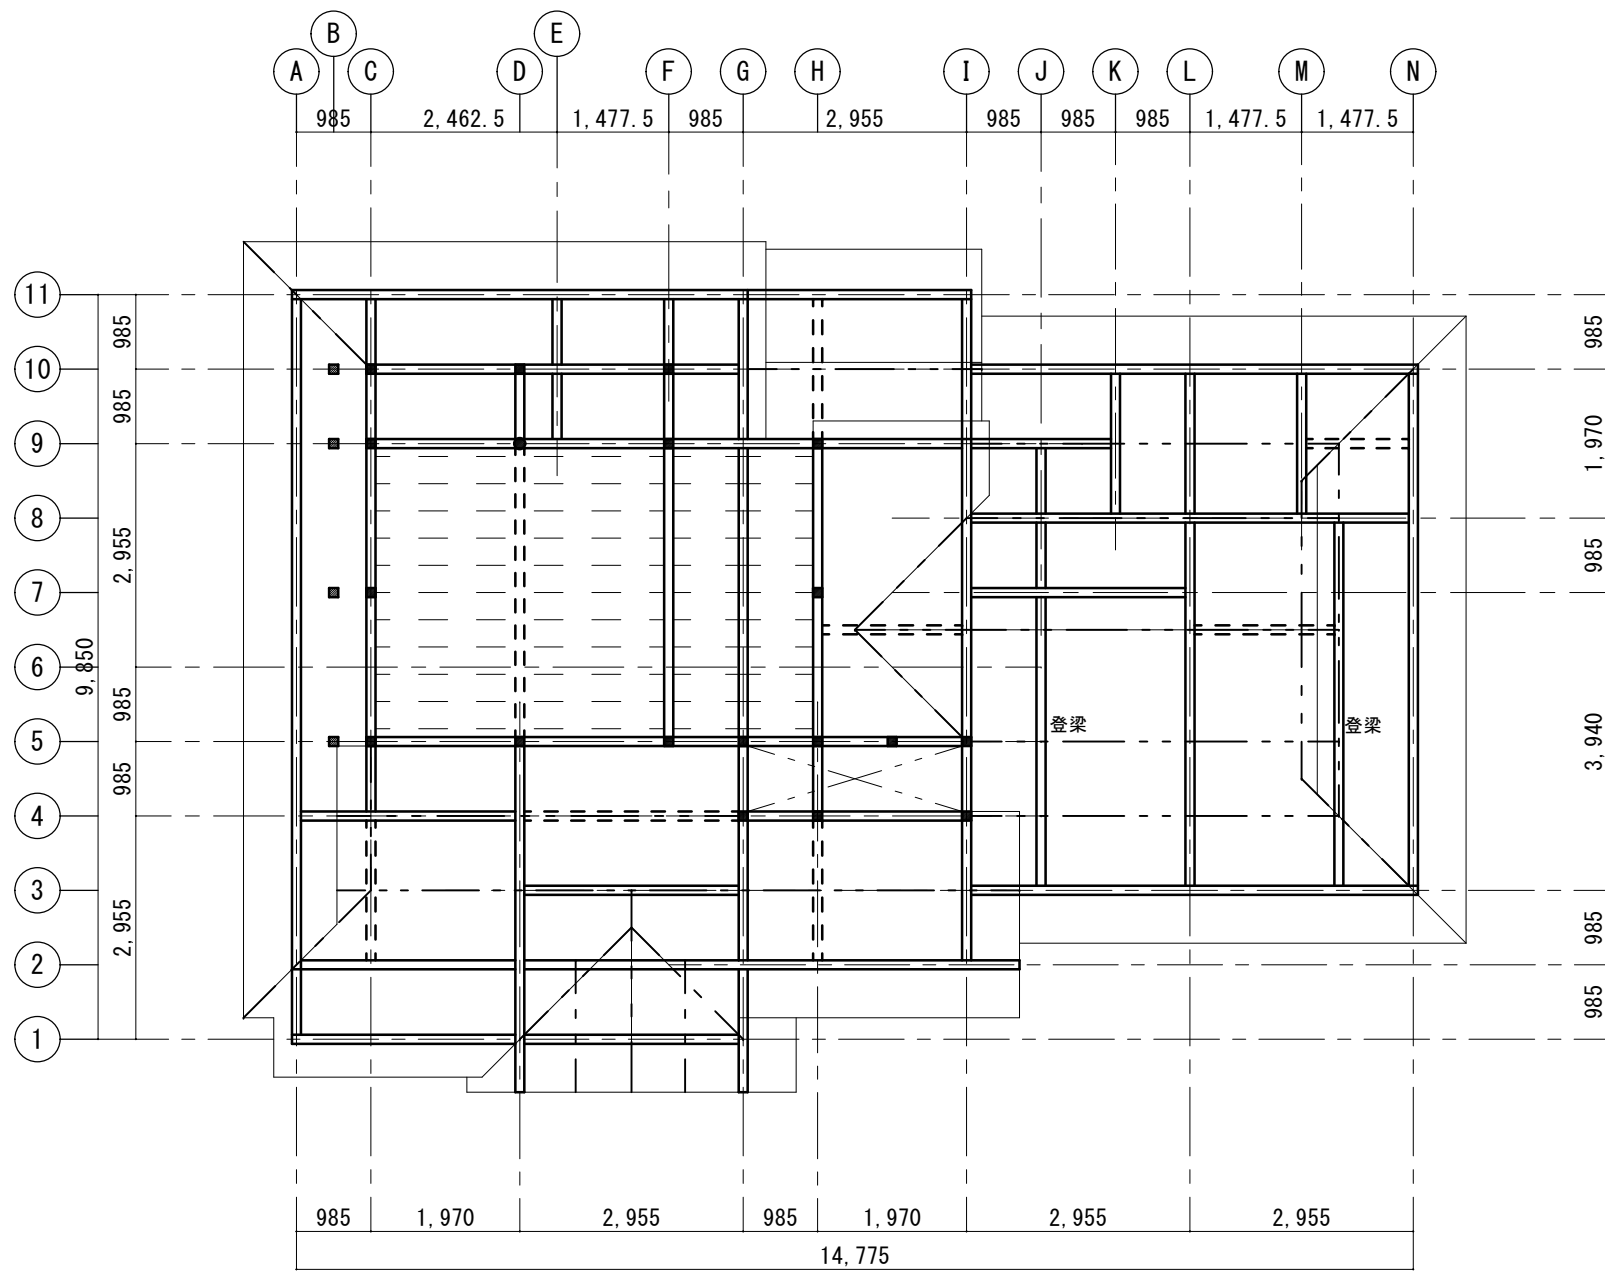

梁伏図 S=1/100


※点線の梁は推定

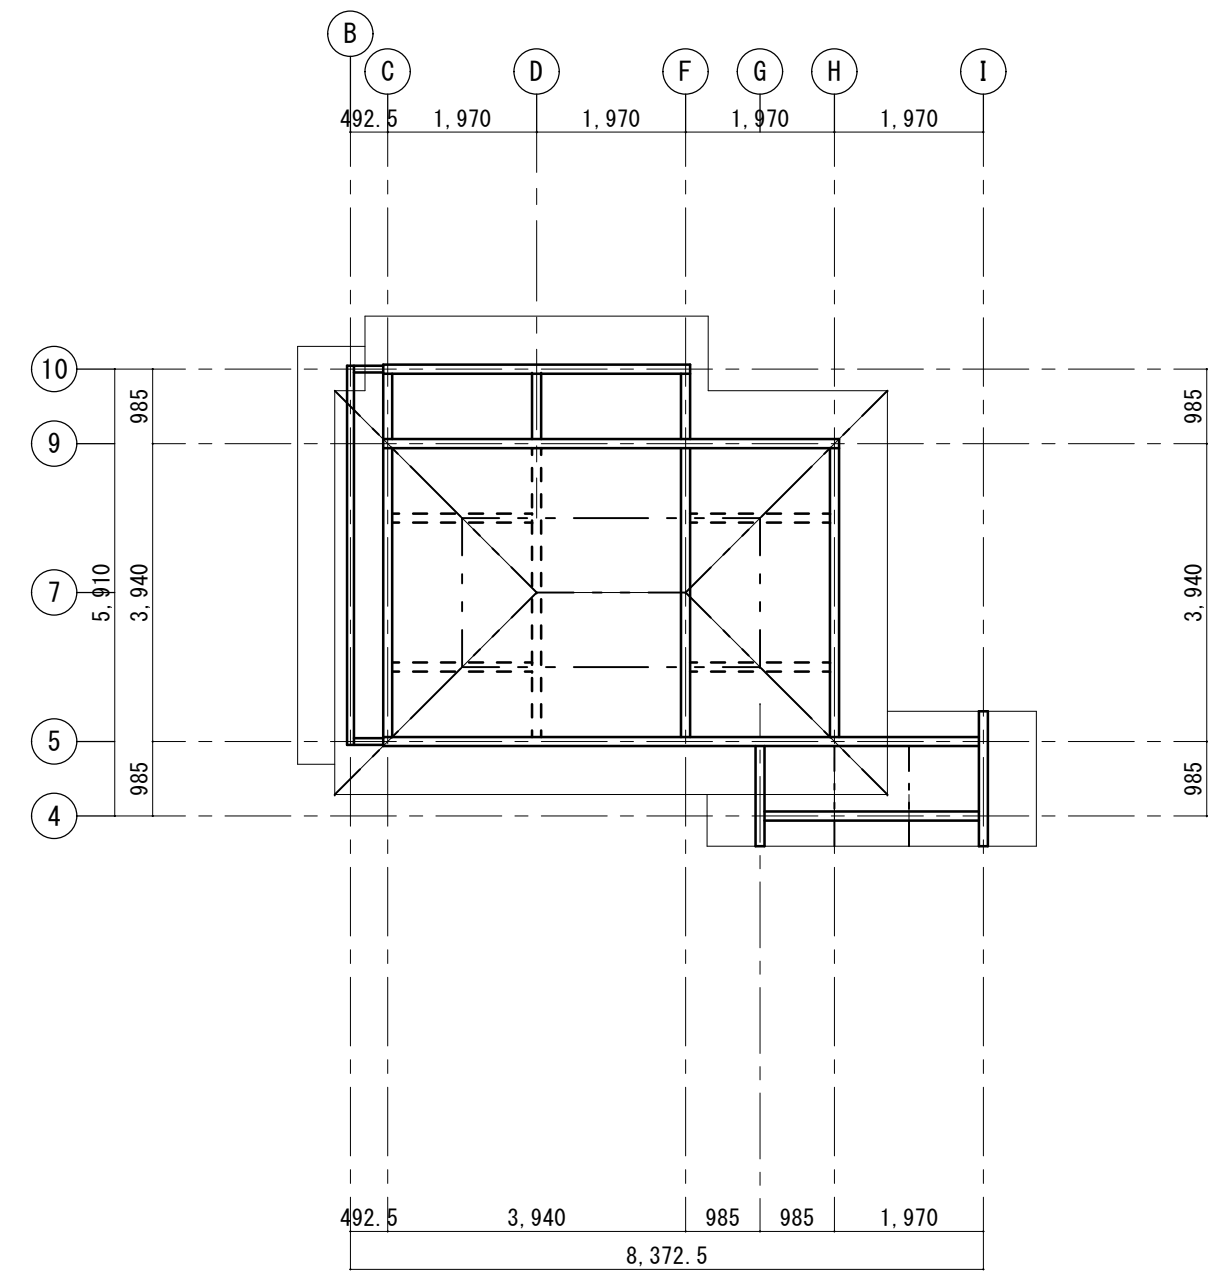

小屋伏図 S=1/100

土壁 厚70


ボ一下壁

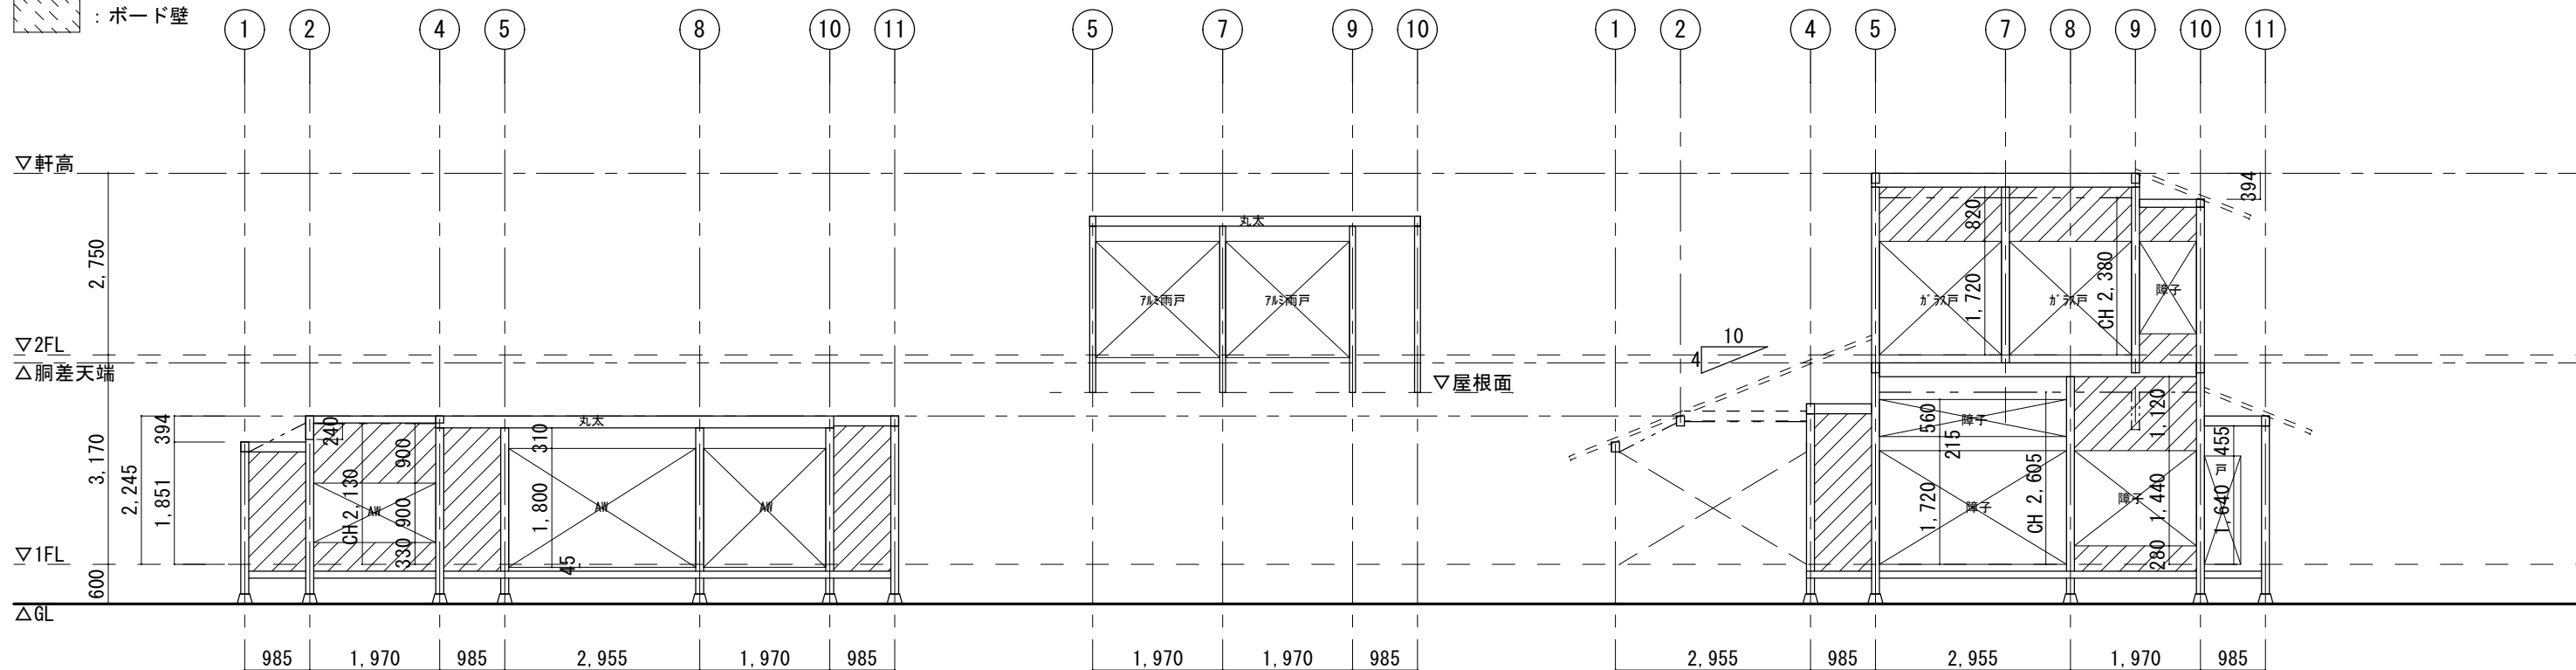

A通り軸組図 S=1/100

B通り軸組図 S=1/100

C通り軸組図 S=1/100

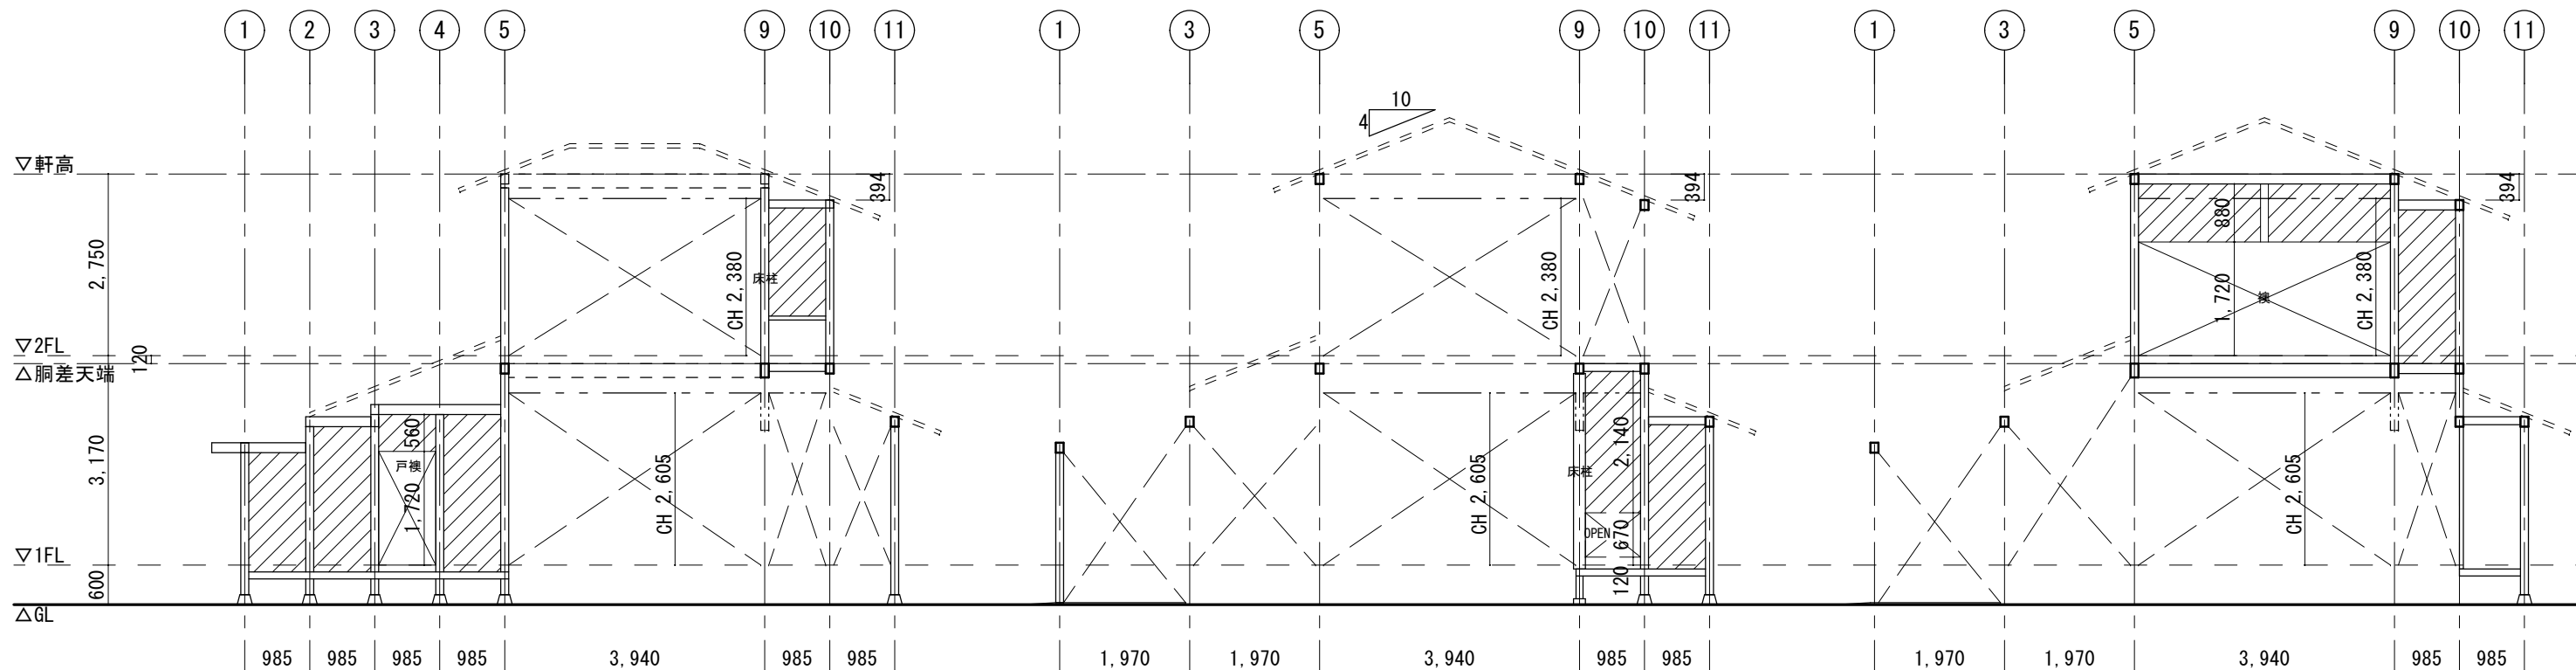

D通り軸組図 S=1/100


E通り軸組図 S=1/100

F通り軸組図 S=1/100

File No 24D	日付 2025/02/17	フィック	事務所登録 一級建築士 大臣登録 第218936号 一級建築士事務所 熊本県知事登録 第2076号	設計者 UL設計室 柴田真秀	物件名 夏目漱石第6旧居	図面名 軸組図1	縮尺 1/100	図番 A-06
----------------	------------------	------	---	-------------------	-----------------	-------------	-------------	------------

土壁 厚70


ボ一下壁

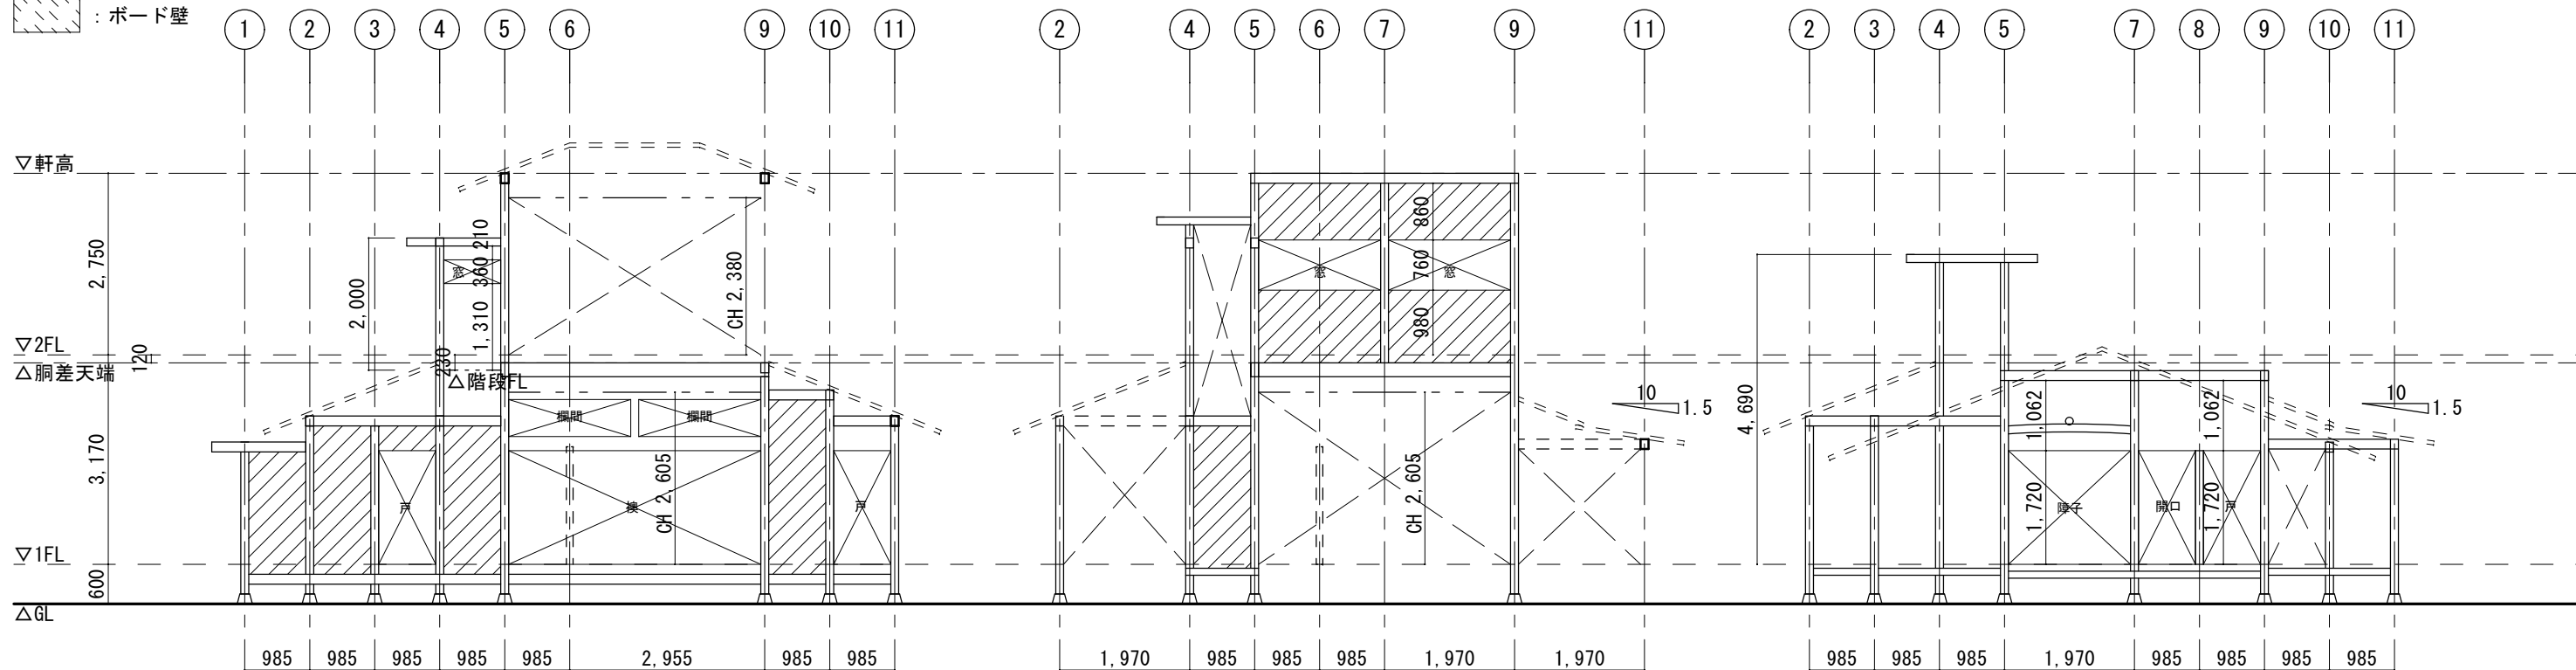

G通り軸組図 S=1/100

H通り軸組図 S=1/100

I通り軸組図 S=1/100

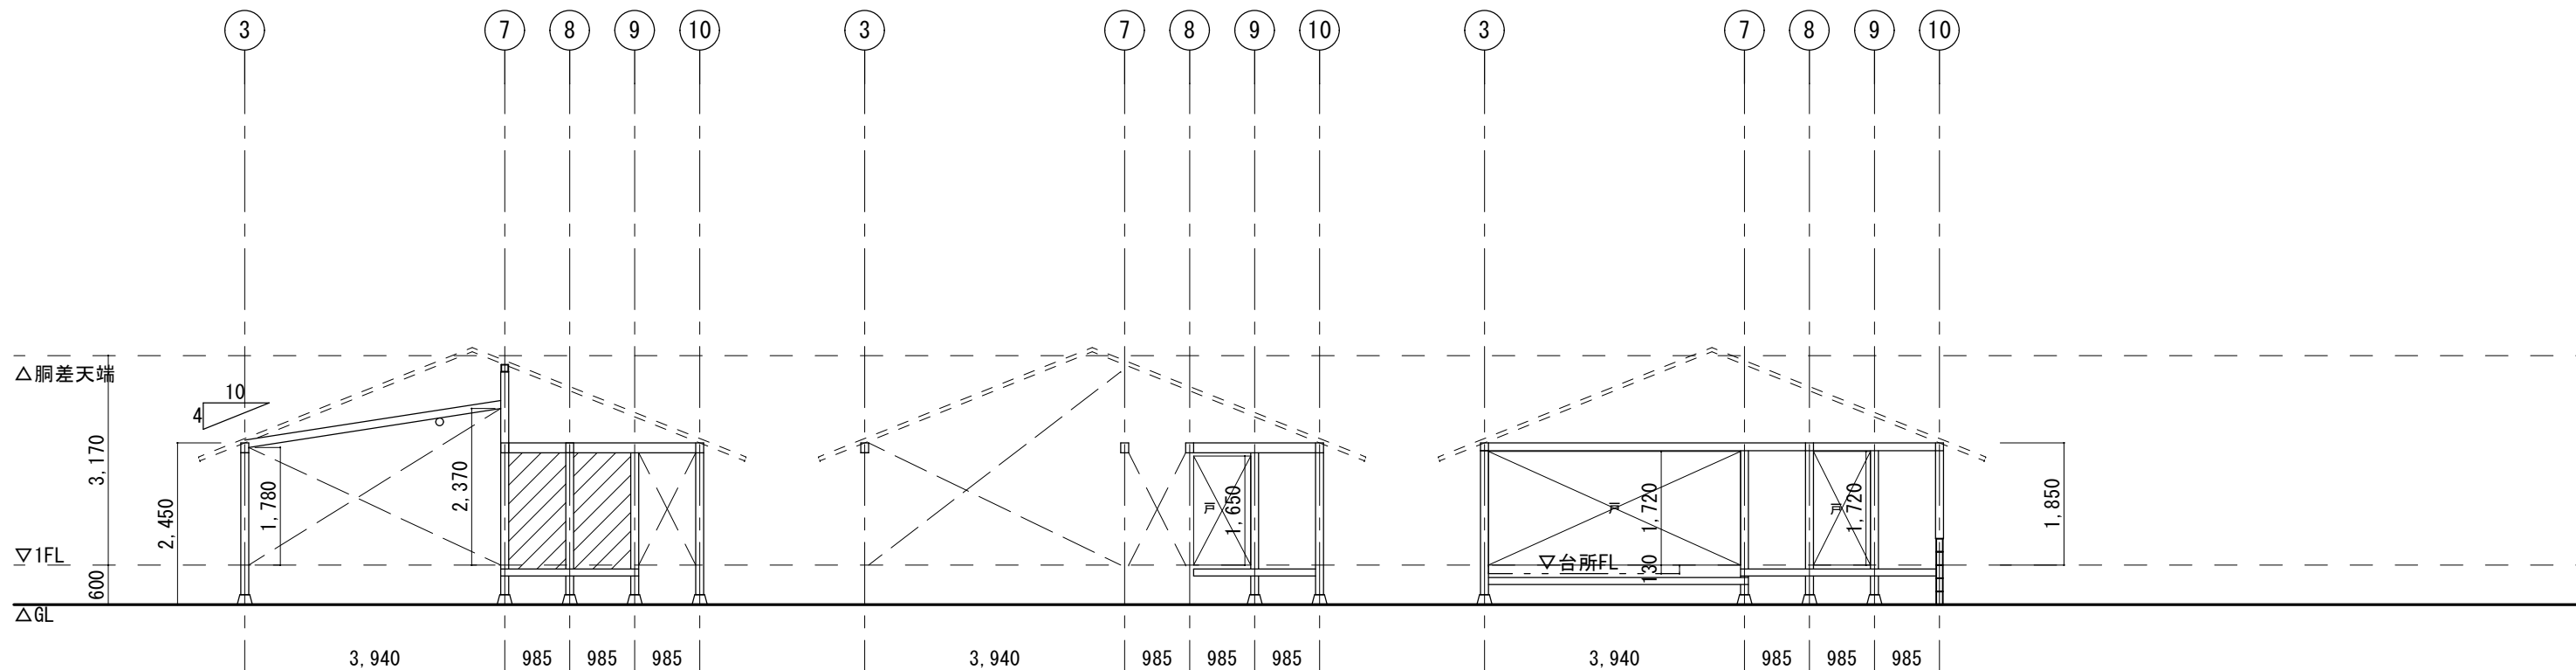

J通り軸組図 S=1/100


K通り軸組図 S=1/100

L通り軸組図 S=1/100

File No 24D	日付 2025/02/17	フィック	事務所登録 一級建築士 大臣登録 第218936号 一級建築士事務所 熊本県知事登録 第2076号	設計者 UL設計室 柴田真秀	物件名 夏目漱石第6旧居	図面名 軸組図2	縮尺 1/100	図番 A-07
----------------	------------------	------	---	-------------------	-----------------	-------------	-------------	------------


土壁 厚70

ボ下壁

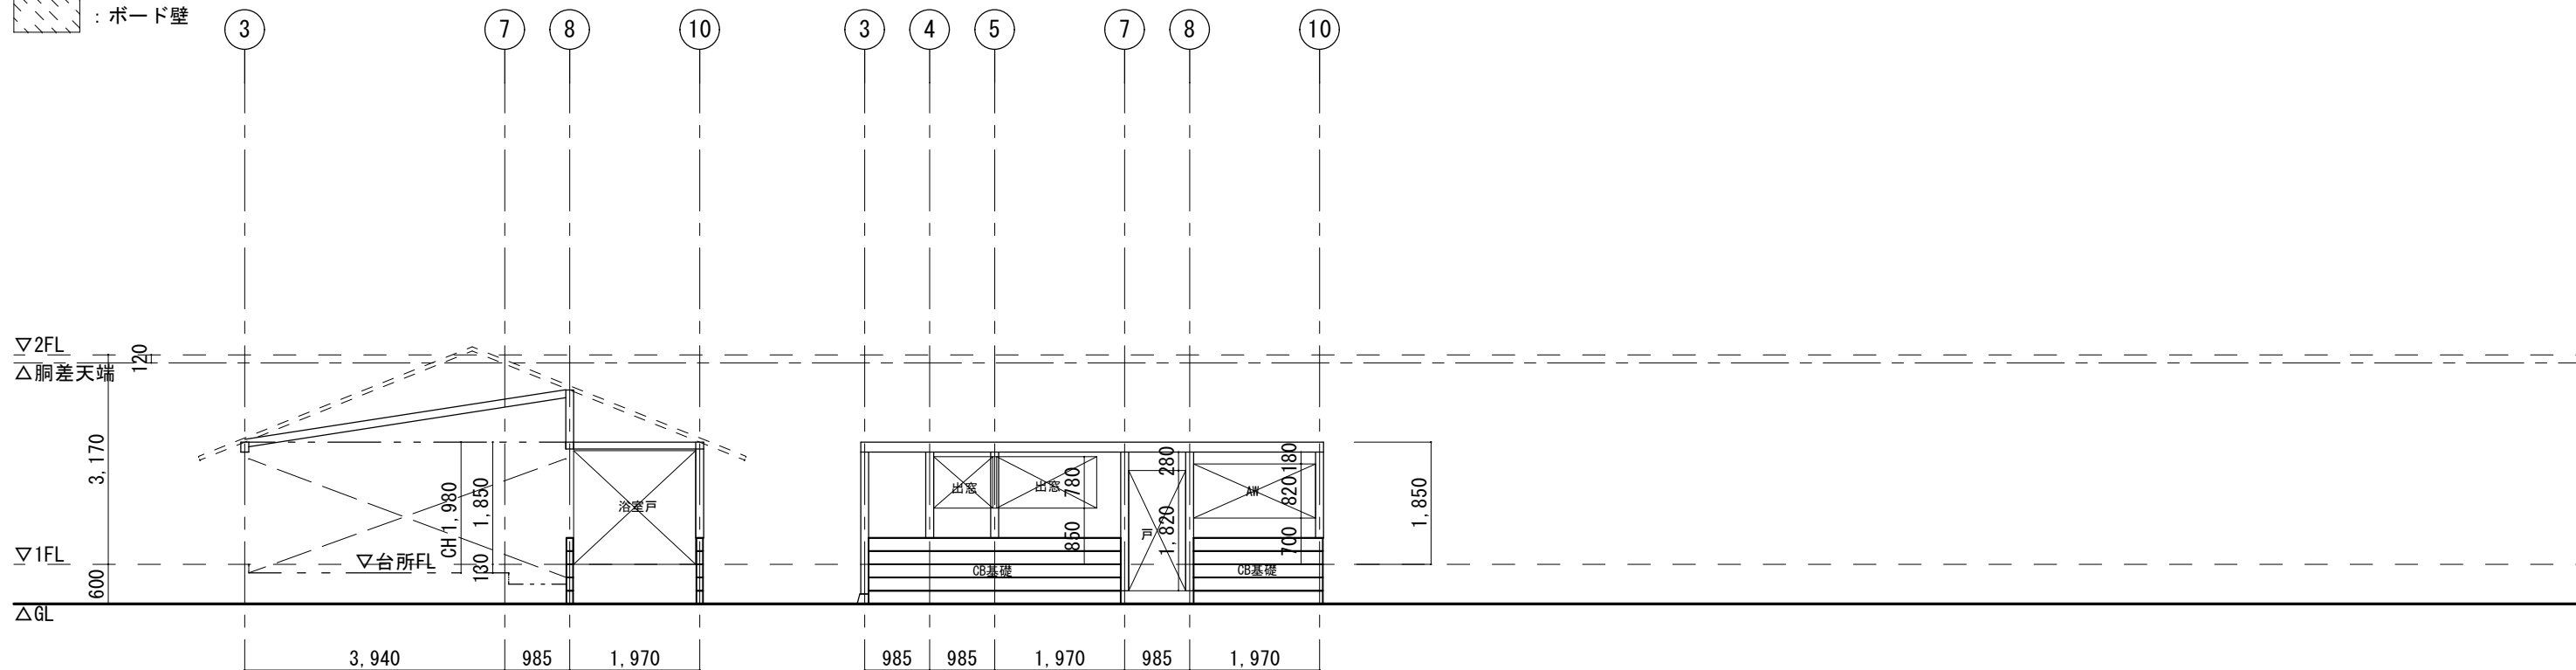

M通り軸組図 S=1/100

N通り軸組図 S=1/100

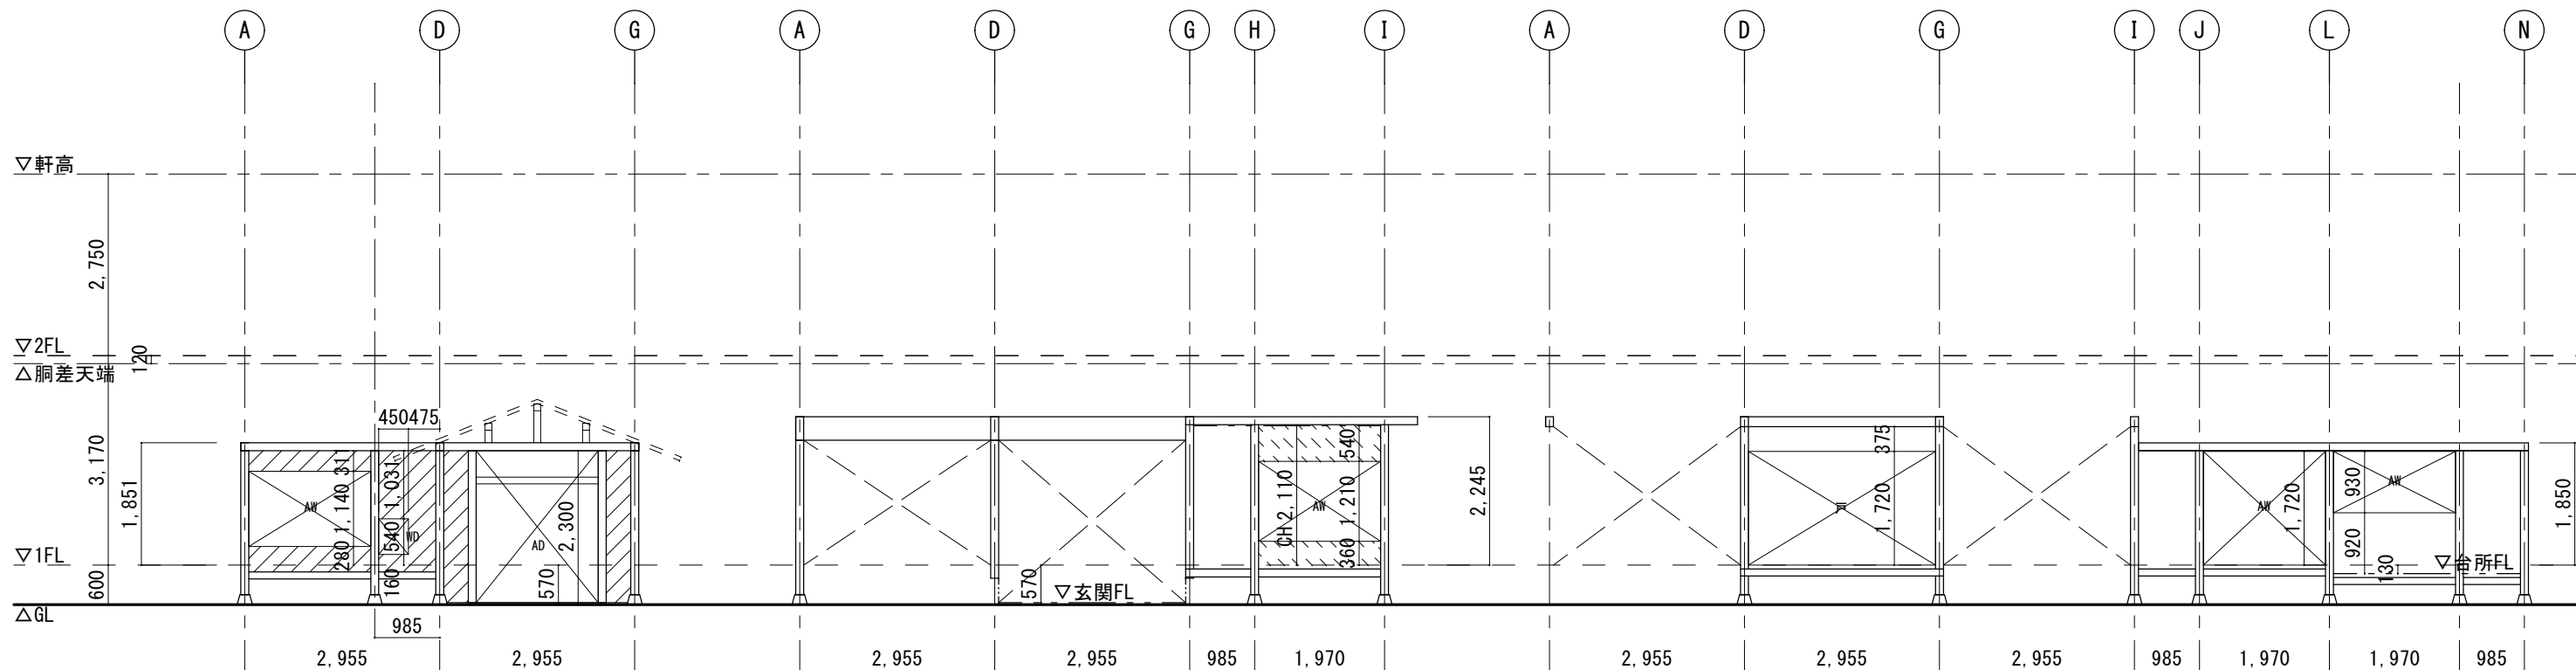

1通り軸組図 S=1/100


2通り軸組図 S=1/100

3通り軸組図 S=1/100

File No 24D	日付 2025/02/17	フィック	事務所登録 一級建築士 一級建築士事務所	大臣登録 熊本県知事登録	第218936号 第2076号	設計者 UL設計室 柴田真秀	物件名 夏目漱石第6旧居	図面名 軸組図3	縮尺 1/100	図番 A-08
----------------	------------------	------	----------------------------	-----------------	--------------------	-------------------	-----------------	-------------	-------------	------------


土壁 厚70

ボ一下壁

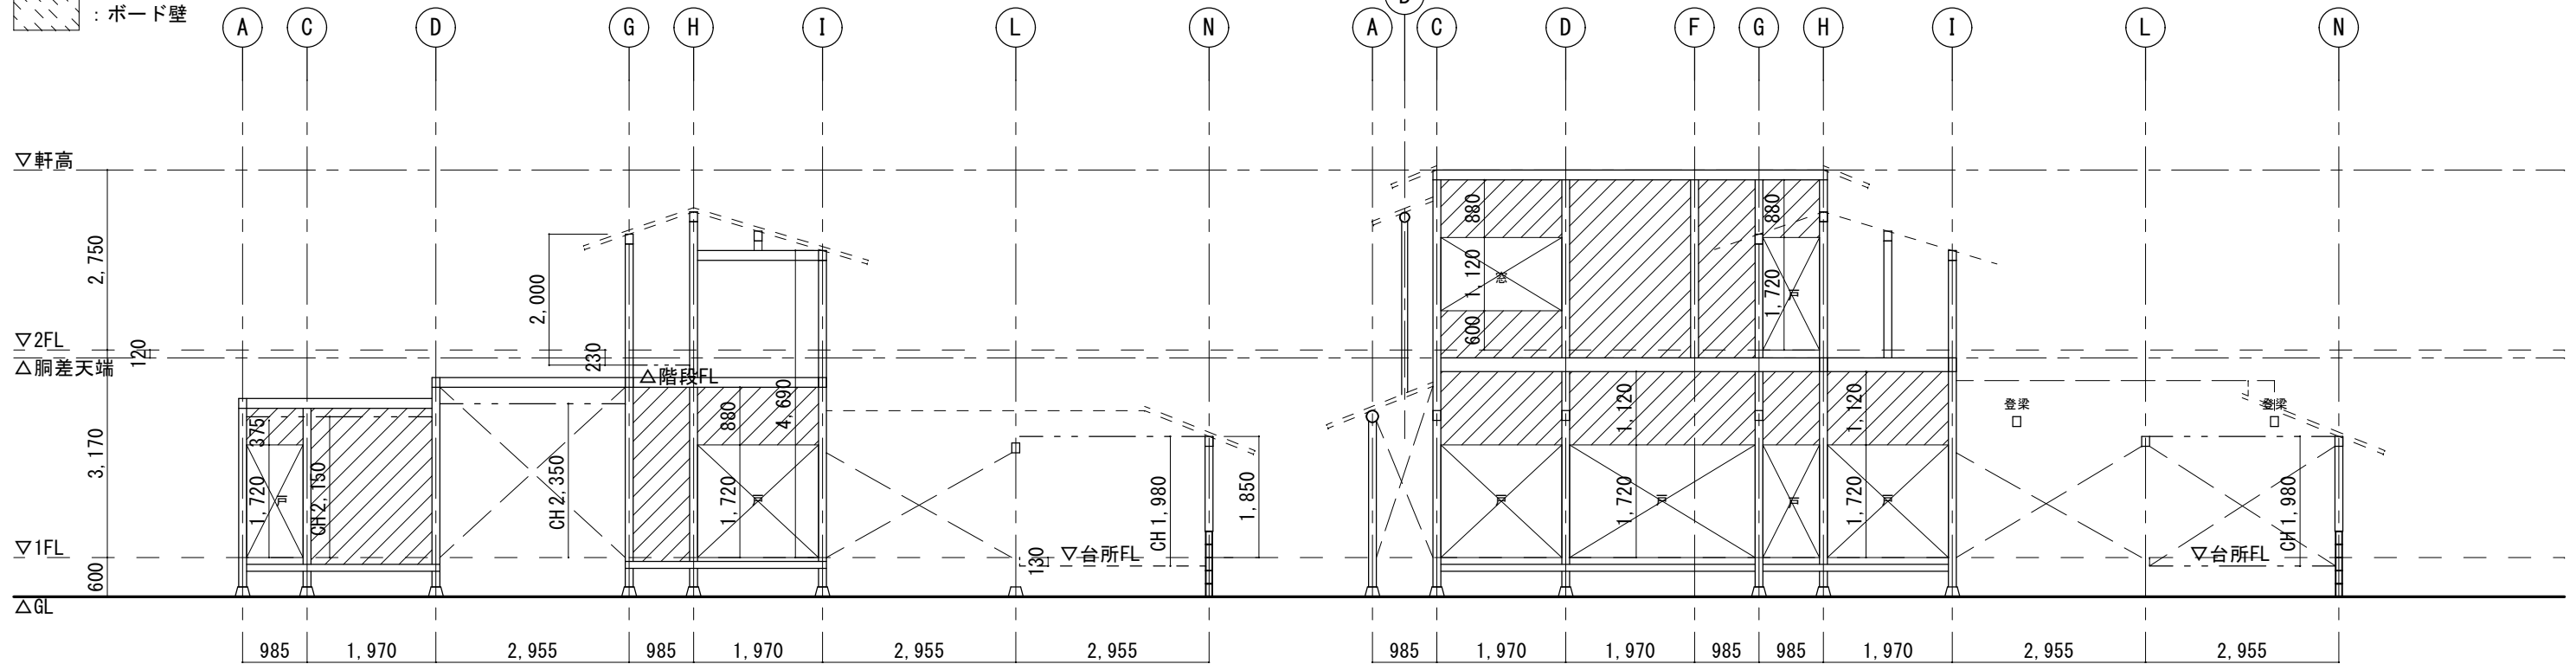

4通り軸組図 S=1/100

5通り軸組図 S=1/100

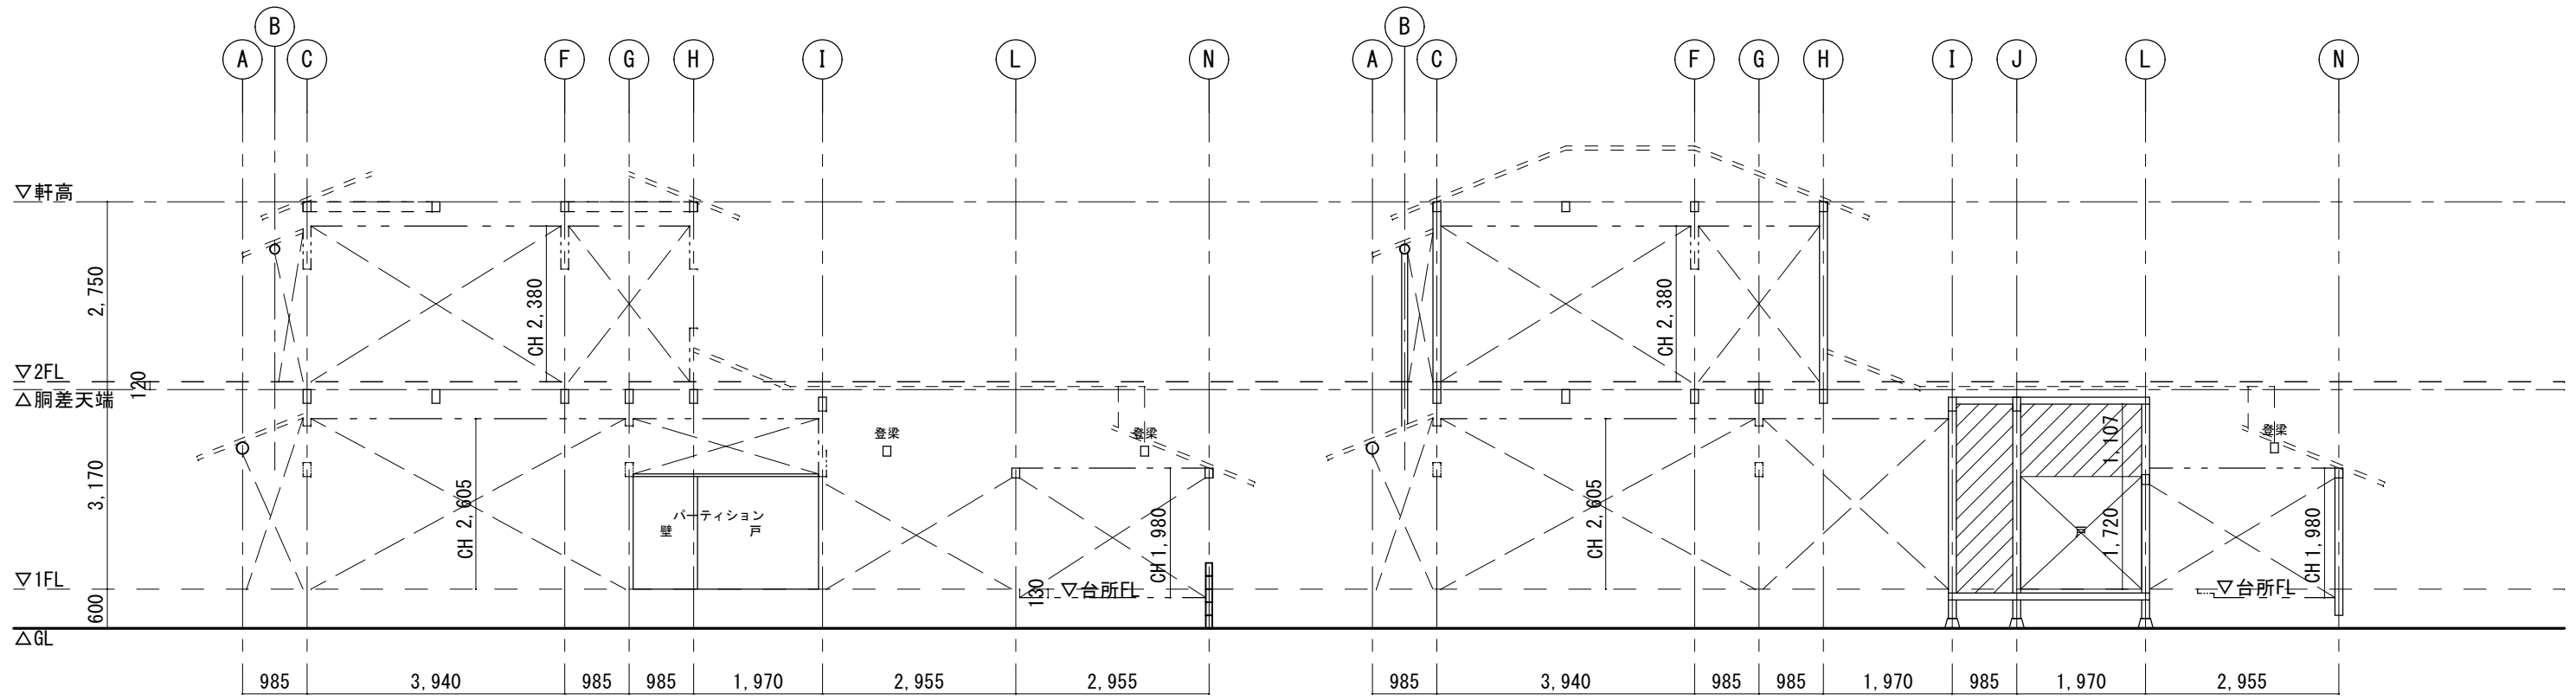


6通り軸組図 S=1/100

7通り軸組図 S=1/100

File No 24D	日付 2025/02/17	フィック	事務所登録 一級建築士 大臣登録 第218936号 一級建築士事務所 熊本県知事登録 第2076号	設計者 UL設計室 柴田真秀	物件名 夏目漱石第6旧居	図面名 軸組図4	縮尺 1/100	図番 A-09
----------------	------------------	------	---	-------------------	-----------------	-------------	-------------	------------


土壁 厚70

ポ一下壁

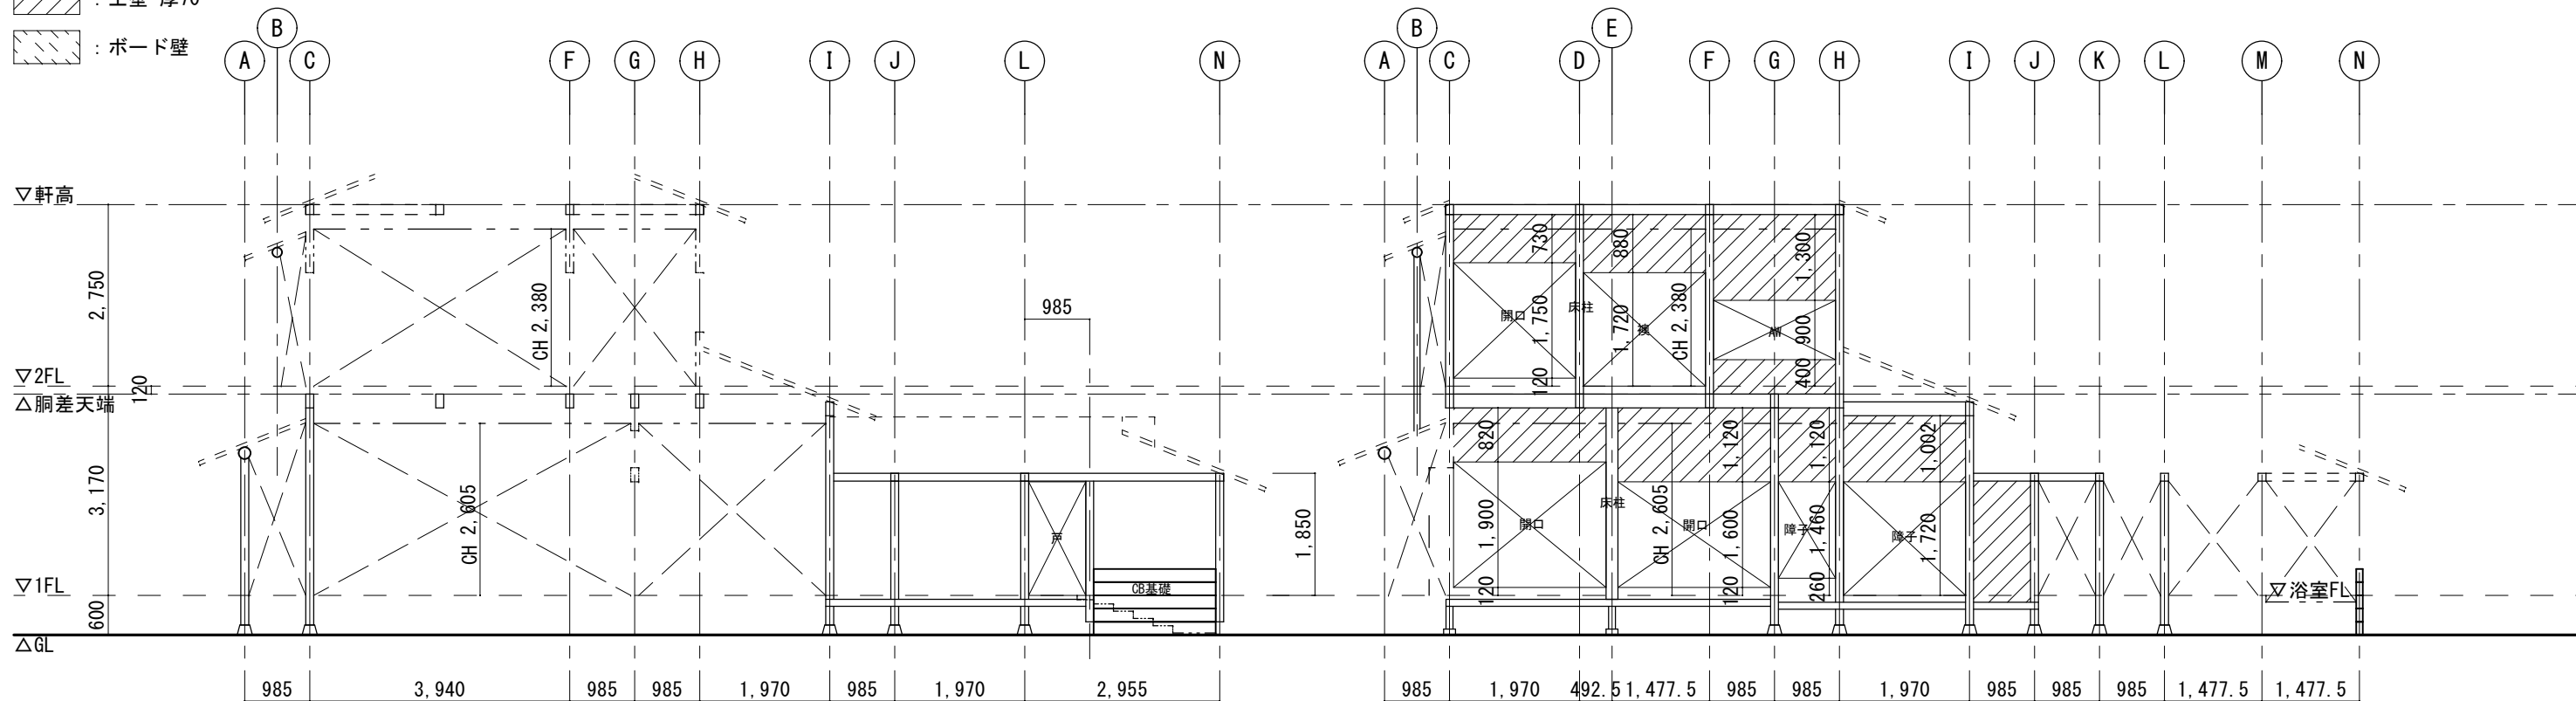

8通り軸組図 S=1/100

9通り軸組図 S=1/100

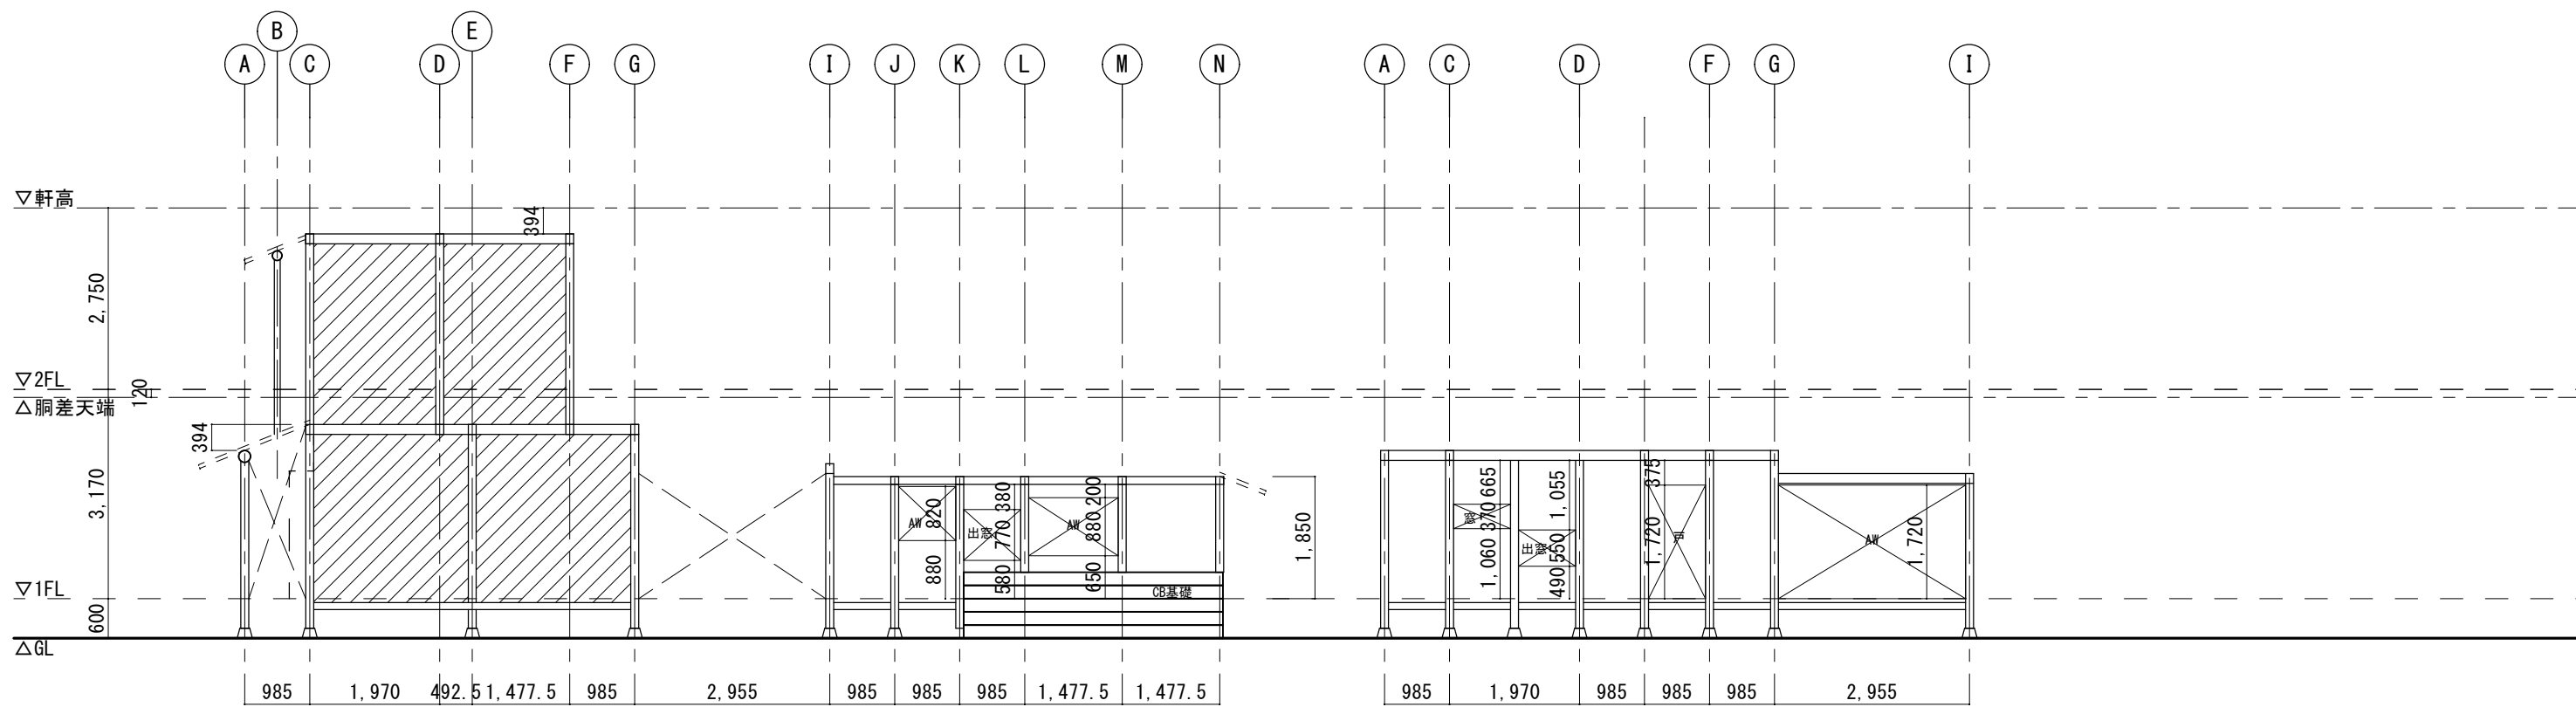

10通り軸組図 S=1/100

11通り軸組図 S=1/100

File No 24D	日付 2025/02/17	フィク	事務所登録 一級建築士 大臣登録 第218936号 一級建築士事務所 熊本県知事登録 第2076号	設計者 UL設計室 柴田真秀	物件名 夏目漱石第6旧居	図面名 軸組図5	縮尺 1/100	図番 A-10
----------------	------------------	-----	---	-------------------	-----------------	-------------	-------------	------------