

別図1 千原台高校 配置図・平面図



(令和7年度)

施設の配置図	縮尺	1/1500 0 10 20 30 40 50 60 m	学校名	熊本市立 千原台高等学校	調査番号	(都道府県)	(市町村)	(学校)	整理番号
						4	3	2	

219

- 凡例
- 建物
- 未 未とりこわし建物
 - 危 危険建物
 - 借 借用建物
 - 一 一時使用建物
 - 屋外 屋外教育環境整備事業によるもの
 - ホ ポンプ室
 - 受 受水槽
 - 電 キュービクル
 - ボ ボイラー室
- 建物以外の工作物
- 自 自転車置場
 - 倉 倉庫
 - 吹 吹き抜けの渡廊下
 - 温 温室
 - 撲 相撲場
 - 労 労働課詰所
 - 社 社会体育倉庫
 - 動 動物飼育舎
 - 具 遊具入れ
 - ガ プロパン庫
 - 不 不燃物置場
 - 吹 屋外階段
 - 雨 雨天練習場
 - 部 部室

- . . . NW機器更新及び保守箇所
- . . . GIGANW機器保守箇所

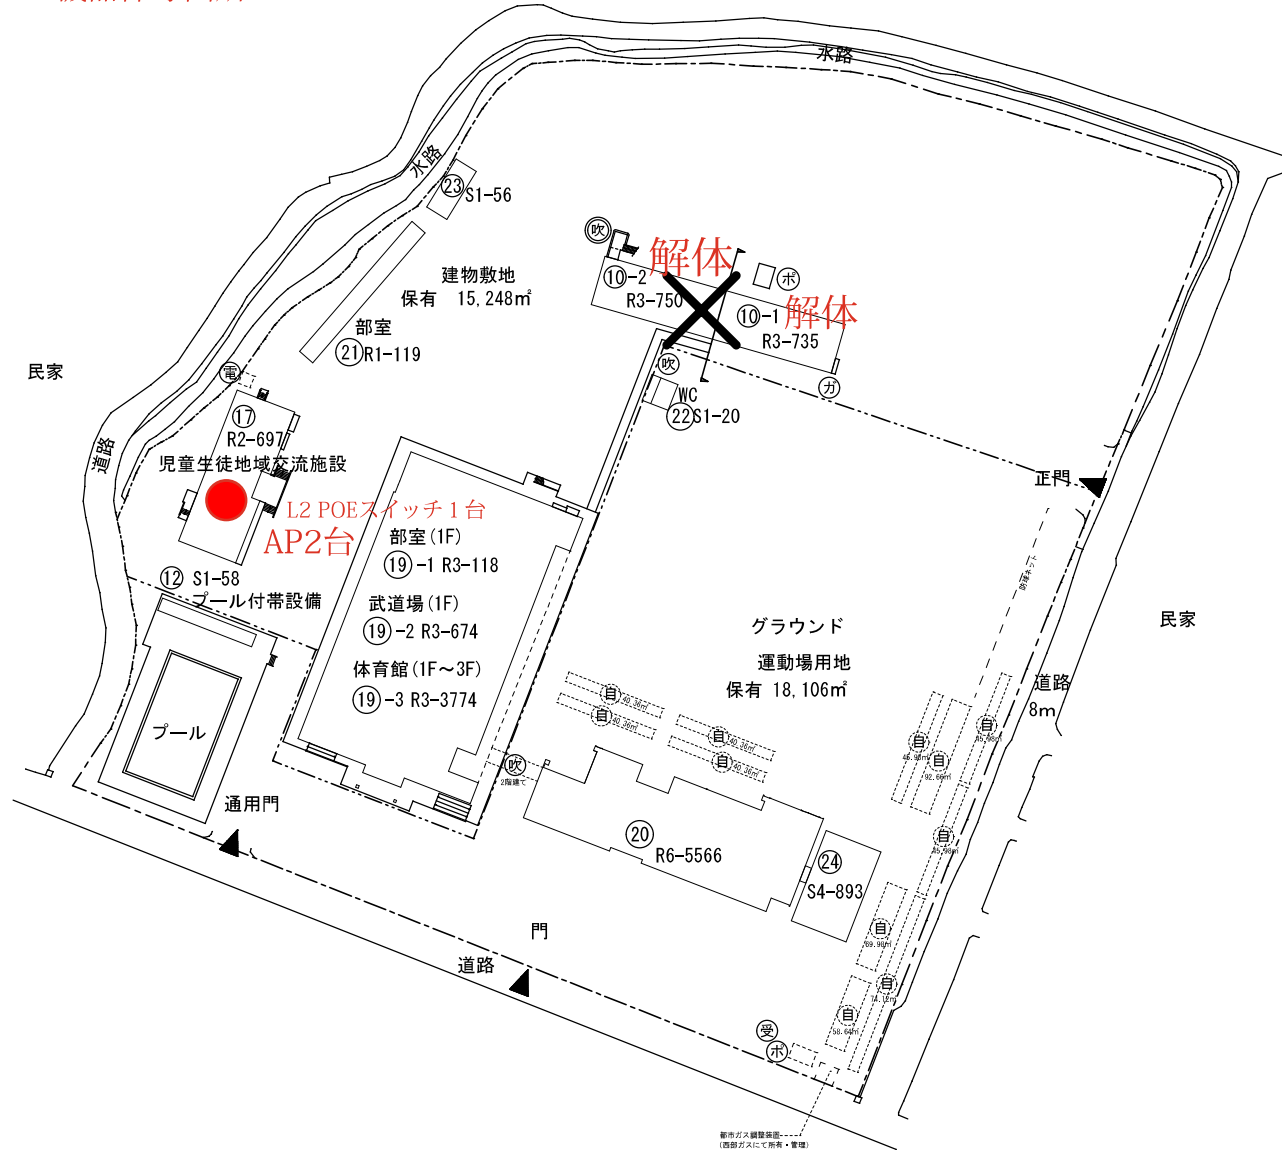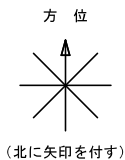



・・・NW機器更新及び保守箇所




・・・GIGANW機器保守箇所

平面図

縮尺

1/600

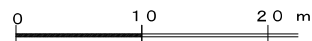

学校名

熊本市立
千原台高等学校

調査番号

(都道府県)

4 3

(市町村)


2 0 1

(学校)

5 5 2 0

整理番号

219

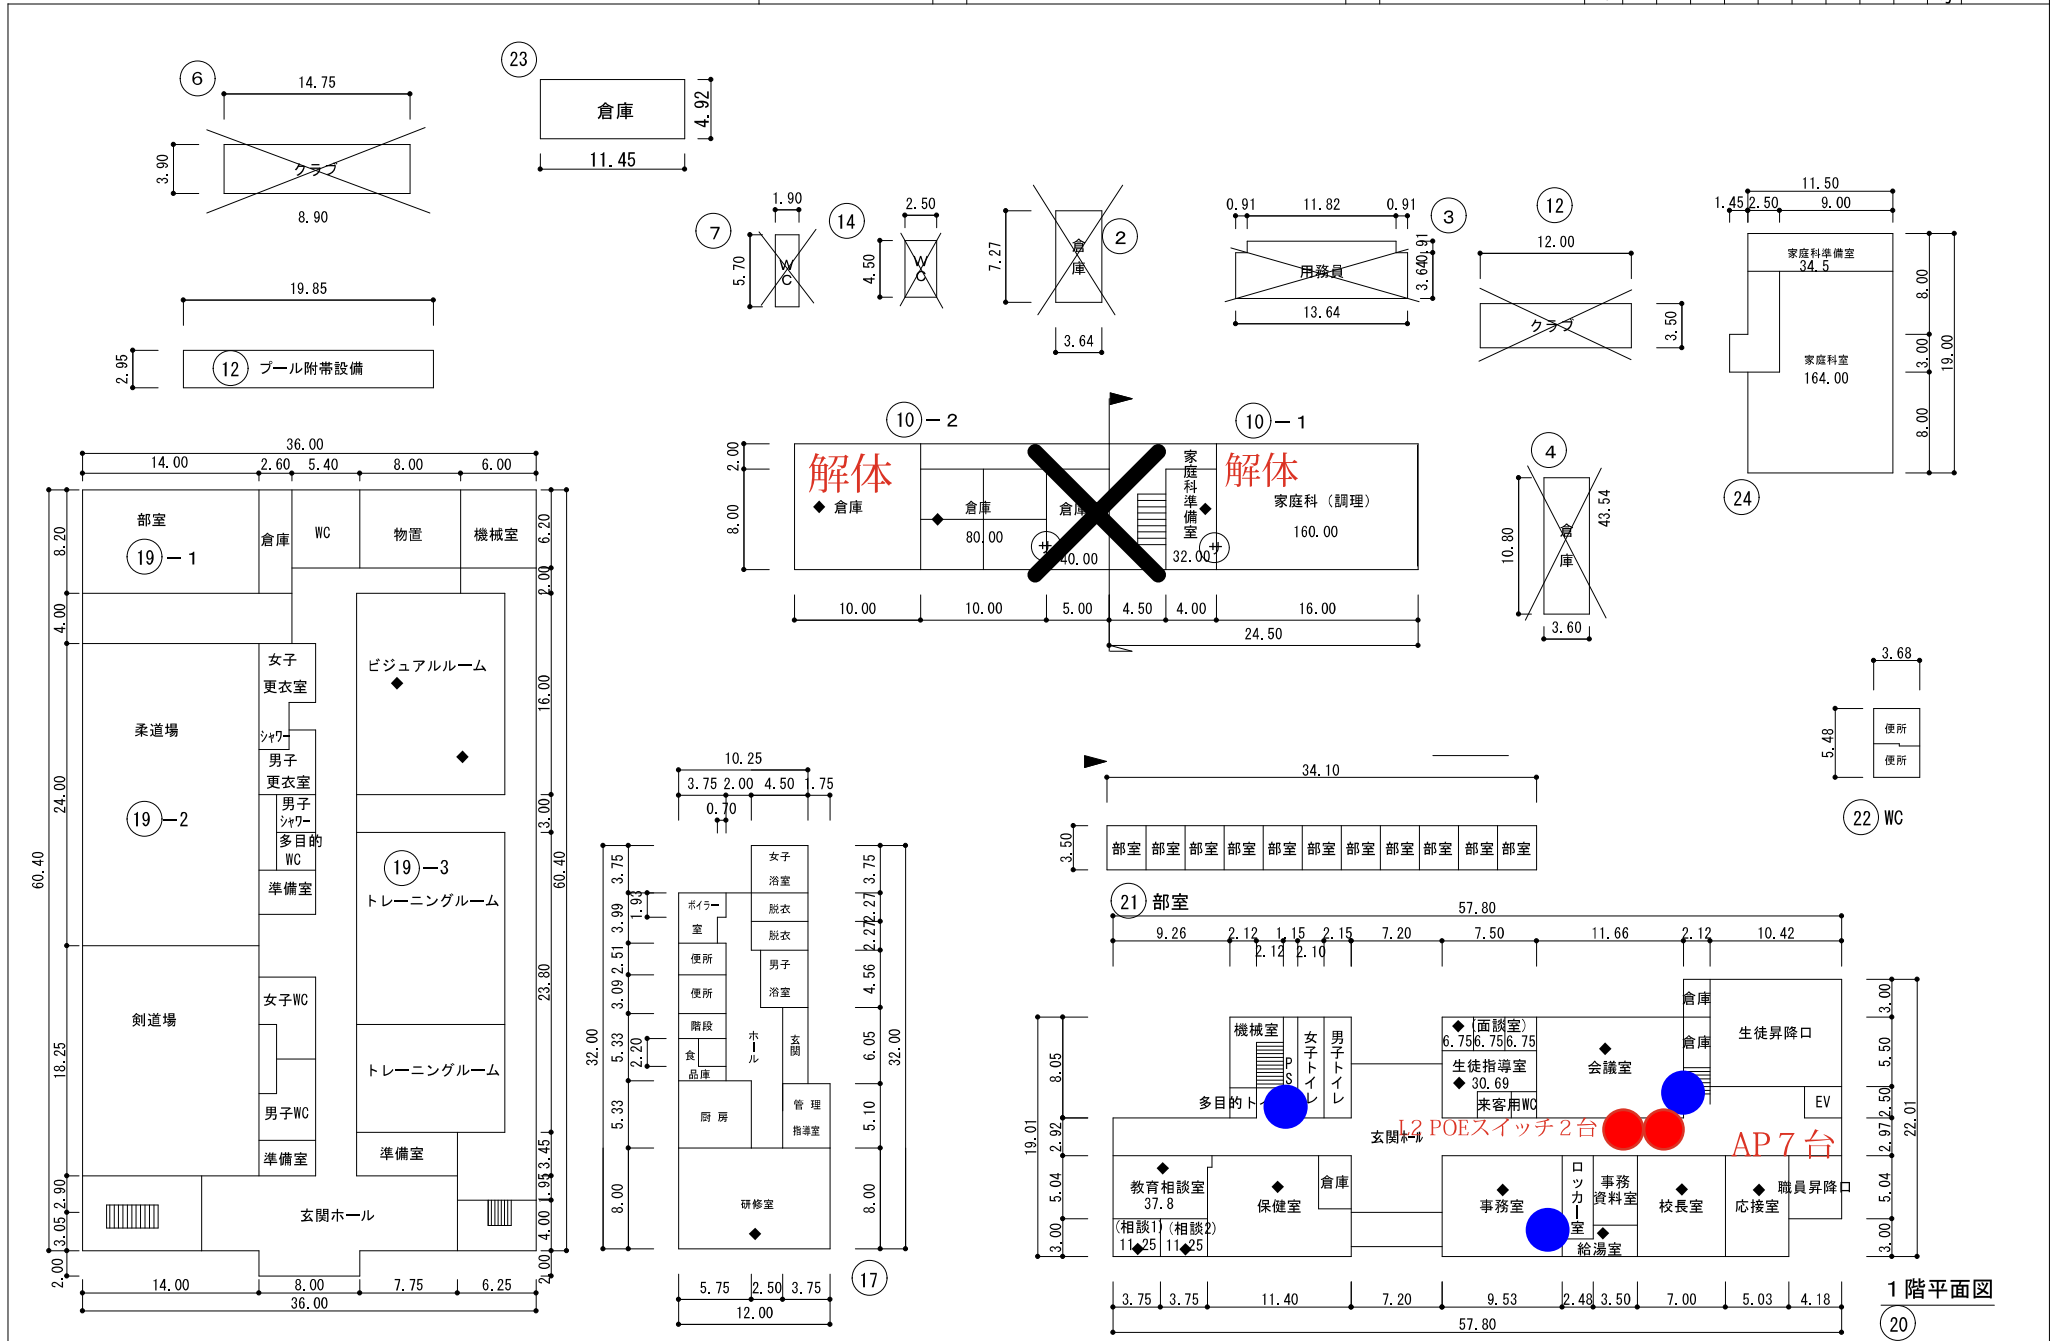



・・・NW機器更新及び保守箇所




・・・GIGANW機器保守箇所

平面図

縮尺

1/600

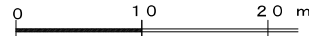






学校名

熊本市立
千原台高等学校

調査番号

(都道府県) (市町村) (学校) 整理番号
4 3 2 0 1 5 5 2 0

219

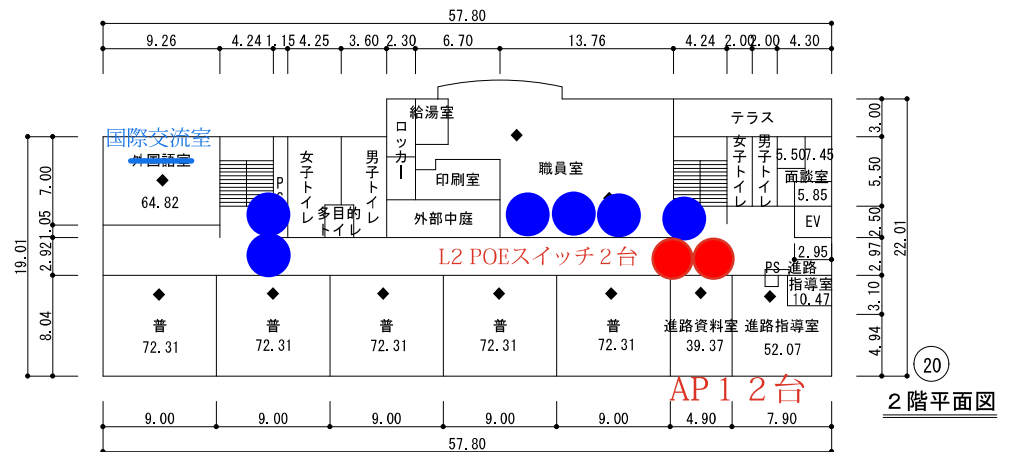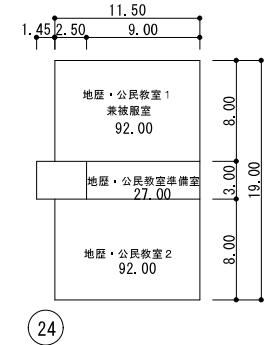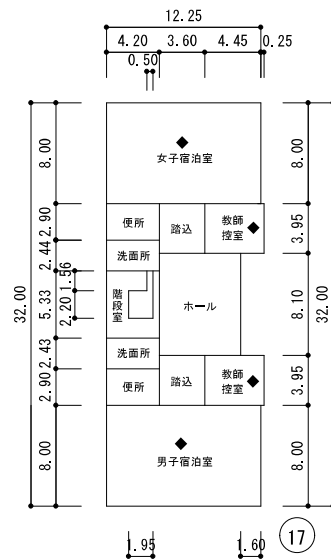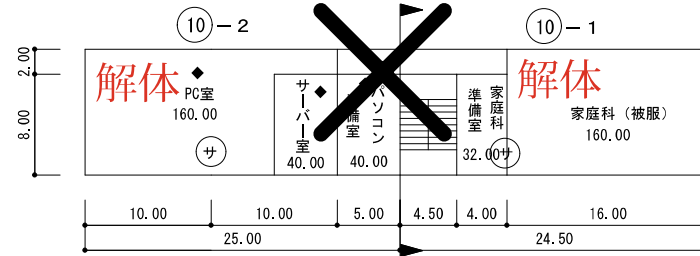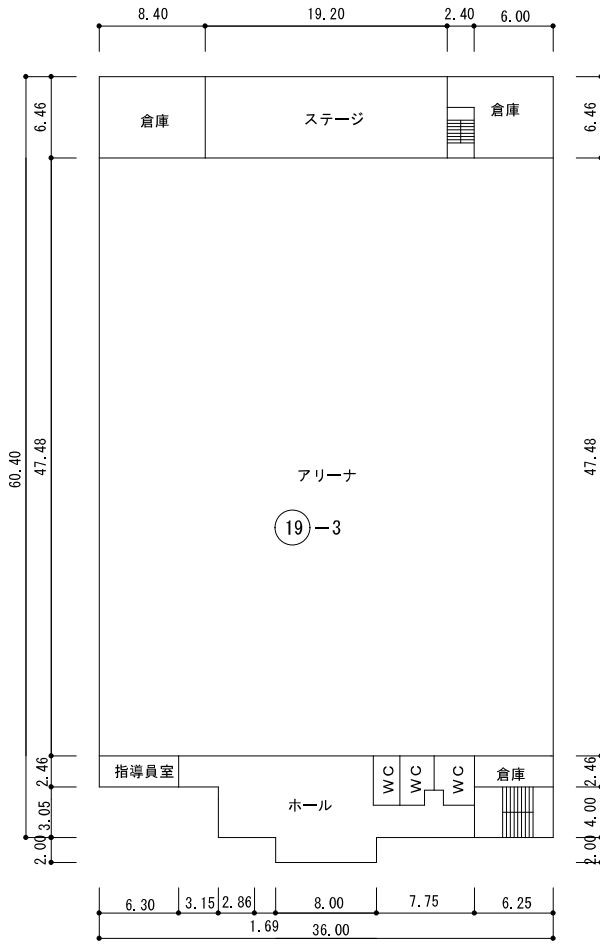








・・・NW機器更新及び保守箇所



・・・GIGANW機器保守箇所

(令和7年度)

平面図	縮尺	1/600	学校名	熊本市立 千原台高等学校	調査番号	(都道府県)	(市町村)	(学校)	整理番号
		0 10 20 m			432015520				219

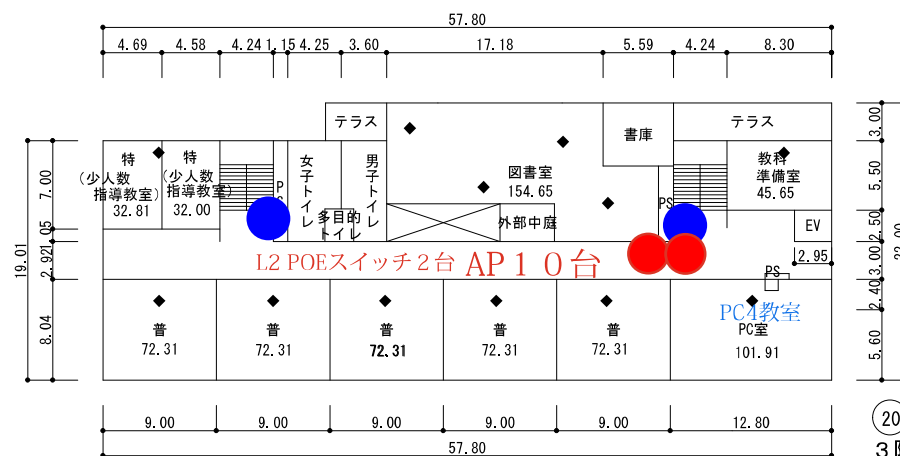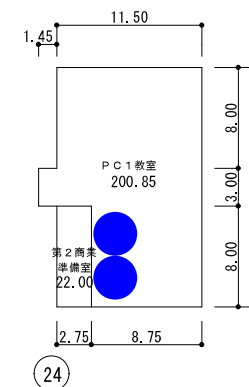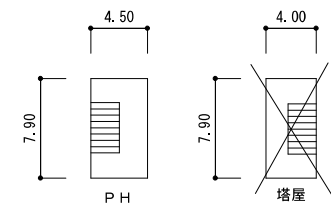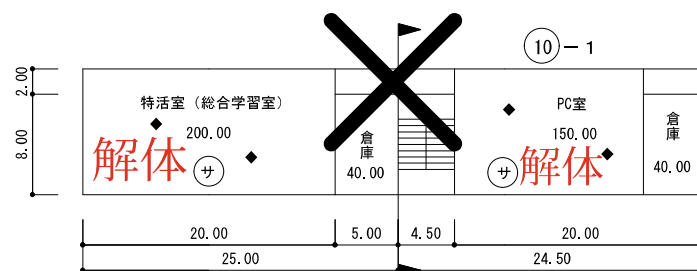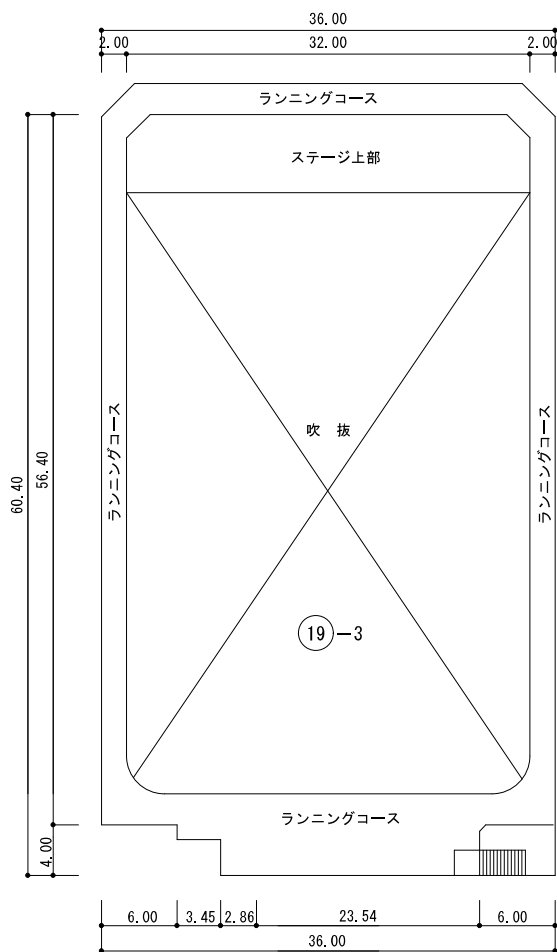

3階平面図

(令和7年度)


● . . . NW機器更新及び保守箇所

● . . . GIGANW機器保守箇所

平面図

縮尺

1/600

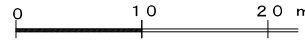


学校名

熊本市立
千原台高等学校

調査番号


(都道府県) (市町村) (学校) 整理番号

4 3 2 0 1 5 5 2 0 219

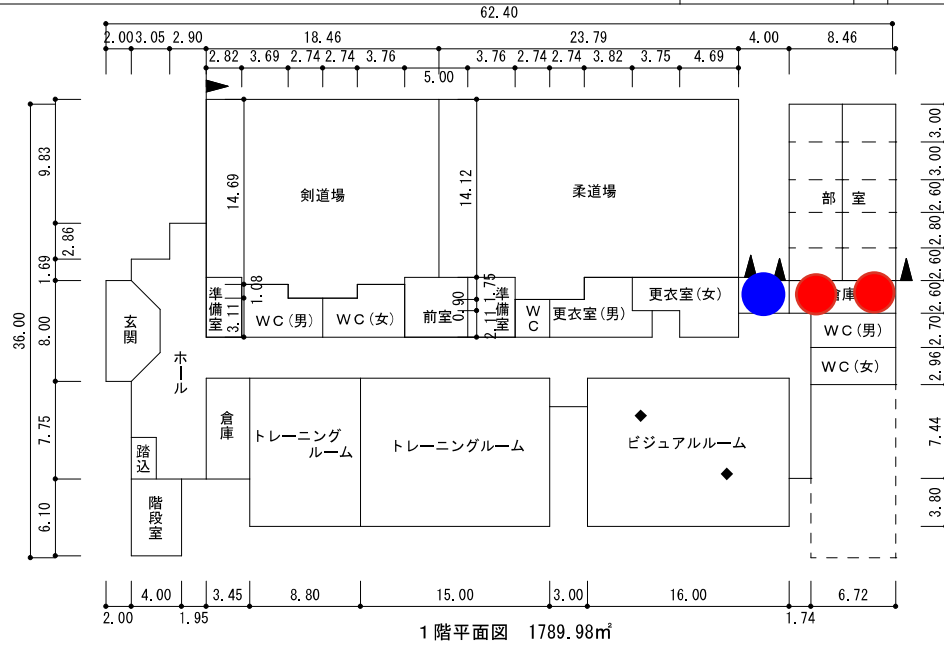


1階平面図 1789.98㎡

L2 POEスイッチ 2台
AP 2台

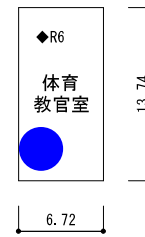


中2階平面図 1789.98㎡



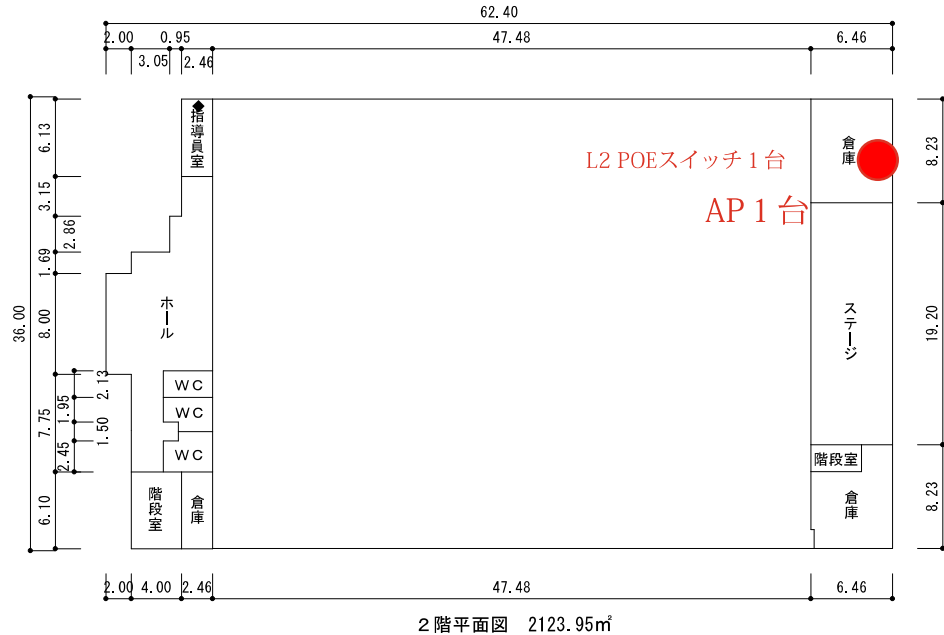


2階平面図 2123.95㎡


L2 POEスイッチ 1台
AP 1台

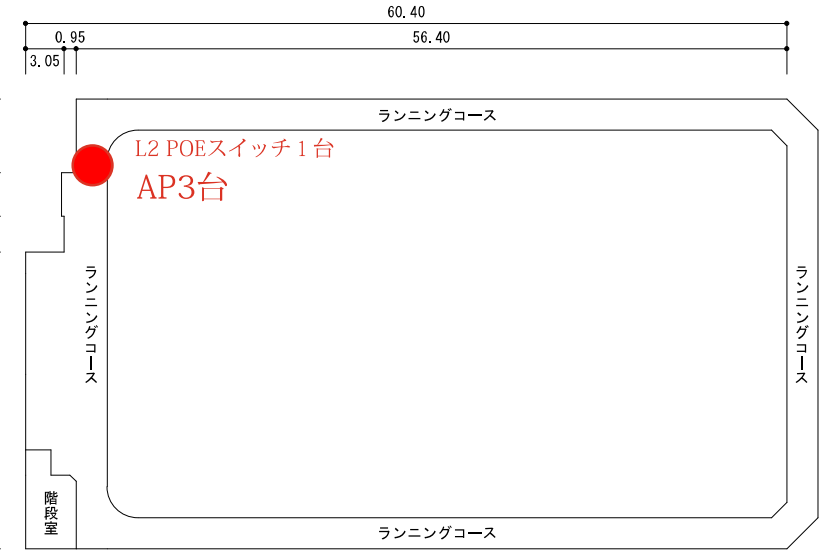


3階平面図 560.24㎡

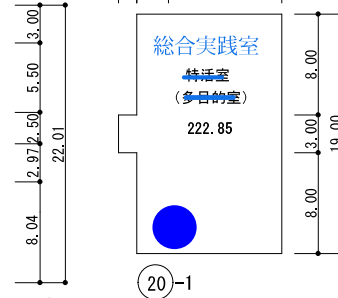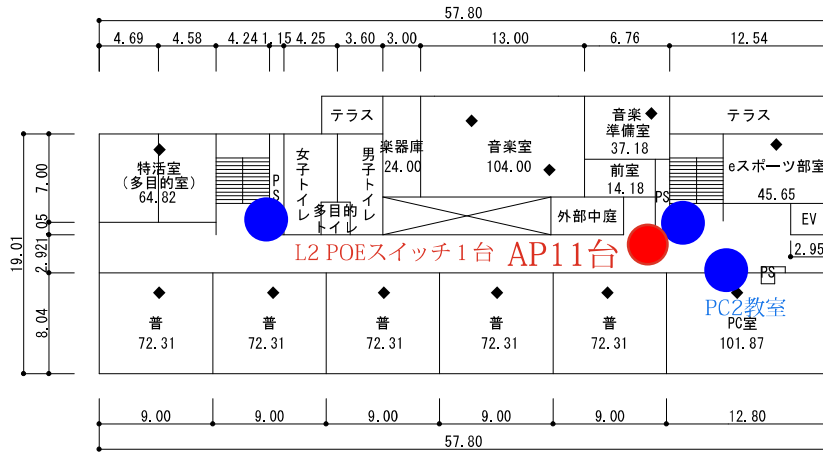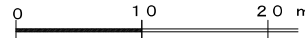

20 4階平面図

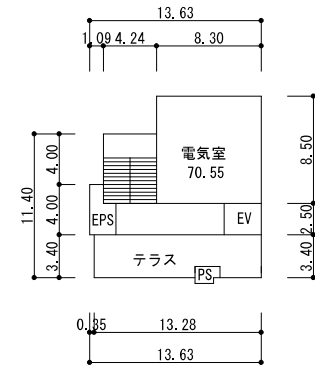

20 6階平面図

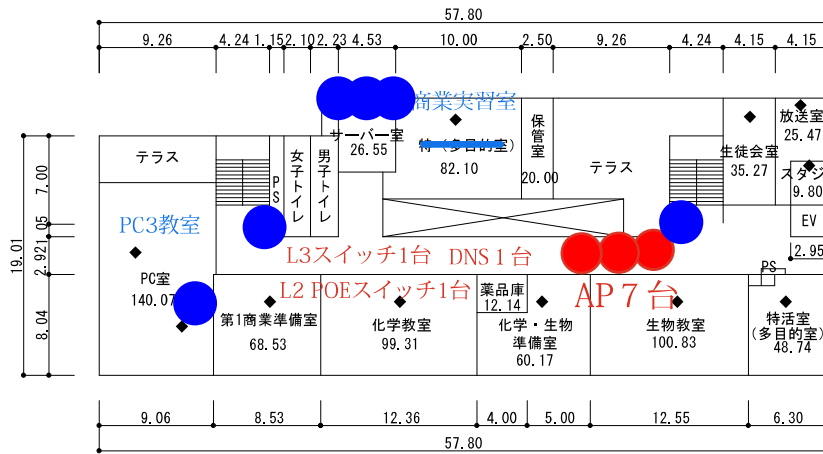

20 5階平面図