

# 出水中学校外 37 校空調室内機洗浄業務委託 仕様書

## 1.業務名

出水中学校外 37 校空調室内機洗浄業務委託

## 2.業務の目的

室内機内部の汚れにより空調機器の能力が低下し、学校運営に支障をきたしているため、室内機内部の洗浄を行うもの。

## 3.履行場所

熊本市中央区出水 5 丁目 3 番 1 号 外 37 箇所

## 4.履行期間

契約締結日から令和 9 年（2027 年）1 月 29 日まで

## 5.業務内容

- (1) 各学校に設置された空調室内機の洗浄を行う。対象機器は別紙 1 のとおり。
- (2) 洗浄は以下の部品を対象とし、分解・取外し後に薬品洗浄剤を用いて行う。
  - ・フィン
  - ・送風ファン
  - ・ドレンパン
  - ・パネル
- (3) 室内機の洗浄完了後に正常に動作するか動作点検を行い、記録をすること。

## 6.提出書類

- (1) 契約後に実施工程表を作成すること。作業を行う日程は、学校側と十分に協議を行い、学校の業務に支障をきたさないようにすること。
- (2) 業務終了後、遅滞なく完了届、報告書及び写真帳（作業前・中・後）を提出すること。報告書作成例は別紙 2 のとおり。

## 7.その他

- (1) 業務に要する機材、工具、洗浄薬剤、養生材等は受注者の負担とする。
- (2) 感電防止措置、高所作業時の安全確保、作業区域の立入管理を徹底すること。
- (3) 作業箇所周辺の養生を十分に行うこと。

出水中学校外37校空調室内機洗淨業務委託  
洗淨対象機器一覽


別紙1

番号	学校名・住所		対象台数
1	出水中学校	住所：中央区出水5丁目3番1号	31
2	白川中学校	住所：中央区大江3丁目1番12号	22
3	藤園中学校	住所：中央区千葉城町5番2号	13
4	花陵中学校	住所：西区八島2丁目14番1号	18
5	城南中学校	住所：南区八幡8丁目1番1号	15
6	京陵中学校	住所：中央区京町本丁1番14号	25
7	西山中学校	住所：中央区島崎1丁目27番1号	21
8	江南中学校	住所：中央区本山町75番地	9
9	江原中学校	住所：中央区琴平2丁目9番59号	11
10	竜南中学校	住所：中央区坪井4丁目16番1号	14
11	桜山中学校	住所：中央区黒髪5丁目13番1号	8
12	湖東中学校	住所：東区湖東1丁目13番1号	18
13	託麻中学校	住所：南区出仲間6丁目4番1号	26
14	三和中学校	住所：西区上高橋1丁目4番1号	15
15	城西中学校	住所：西区小島8丁目17番1号	8
16	帯山中学校	住所：中央区帯山1丁目35番32号	12
17	東野中学校	住所：東区東野3丁目6番50号	40
18	錦ヶ丘中学校	住所：東区錦ヶ丘22番1号	27
19	二岡中学校	住所：東区戸島3丁目15番2号	3
20	東部中学校	住所：東区上南部2丁目21番1号	14
21	楠中学校	住所：北区楠3丁目2番1号	17
22	西原中学校	住所：東区保田窪4丁目9番1号	28
23	武蔵中学校	住所：北区武蔵ヶ丘4丁目19番1号	14
24	東町中学校	住所：東区東町4丁目15番1号	20
25	出水南中学校	住所：中央区出水7丁目86番1号	16

26	清水中学校	住所：北区清水新地2丁目3番1号	20
27	井芹中学校	住所：西区上熊本3丁目27番1号	13
28	北部中学校	住所：北区鹿子木町1番地	22
29	河内中学校	住所：西区河内町船津2470番地1	4
30	飽田中学校	住所：南区孫代町72番地	12
31	長嶺中学校	住所：東区长嶺南7丁目21番40号	28
32	力合中学校	住所：南区島町5丁目8番1号	18
33	龍田中学校	住所：北区龍田7丁目8番1号	19
34	日吉中学校	住所：南区近見5丁目5番1号	16
35	桜木中学校	住所：東区桜木4丁目13番23号	20
36	鹿南中学校	住所：北区植木町滴水1110番地	10
37	五霊中学校	住所：北区植木町一木163番地	11
38	植木北中学校	住所：北区植木町舟島455番地1	8
	対象台数計(台)		646

(令和8年度)

- 凡例
- 建物
- 未 未とりこわし建物
  - 危 危険建物
  - 借 借用建物
  - 一時 一時使用建物
  - 屋外 屋外教育環境整備事業によるもの
  - ボ ポンプ室
  - 受 受水槽
  - 電 キュービクル
- 建物以外の工作物
- 自 自転車置場
  - 倉 倉庫
  - 吹 吹き抜けの渡廊下
  - 温 温室
  - 撲 相撲場
  - 労 労働課詰所
  - 社 社会体育用倉庫
  - 動 動物飼育舎
  - 具 遊具入れ
  - ガ プロパン庫

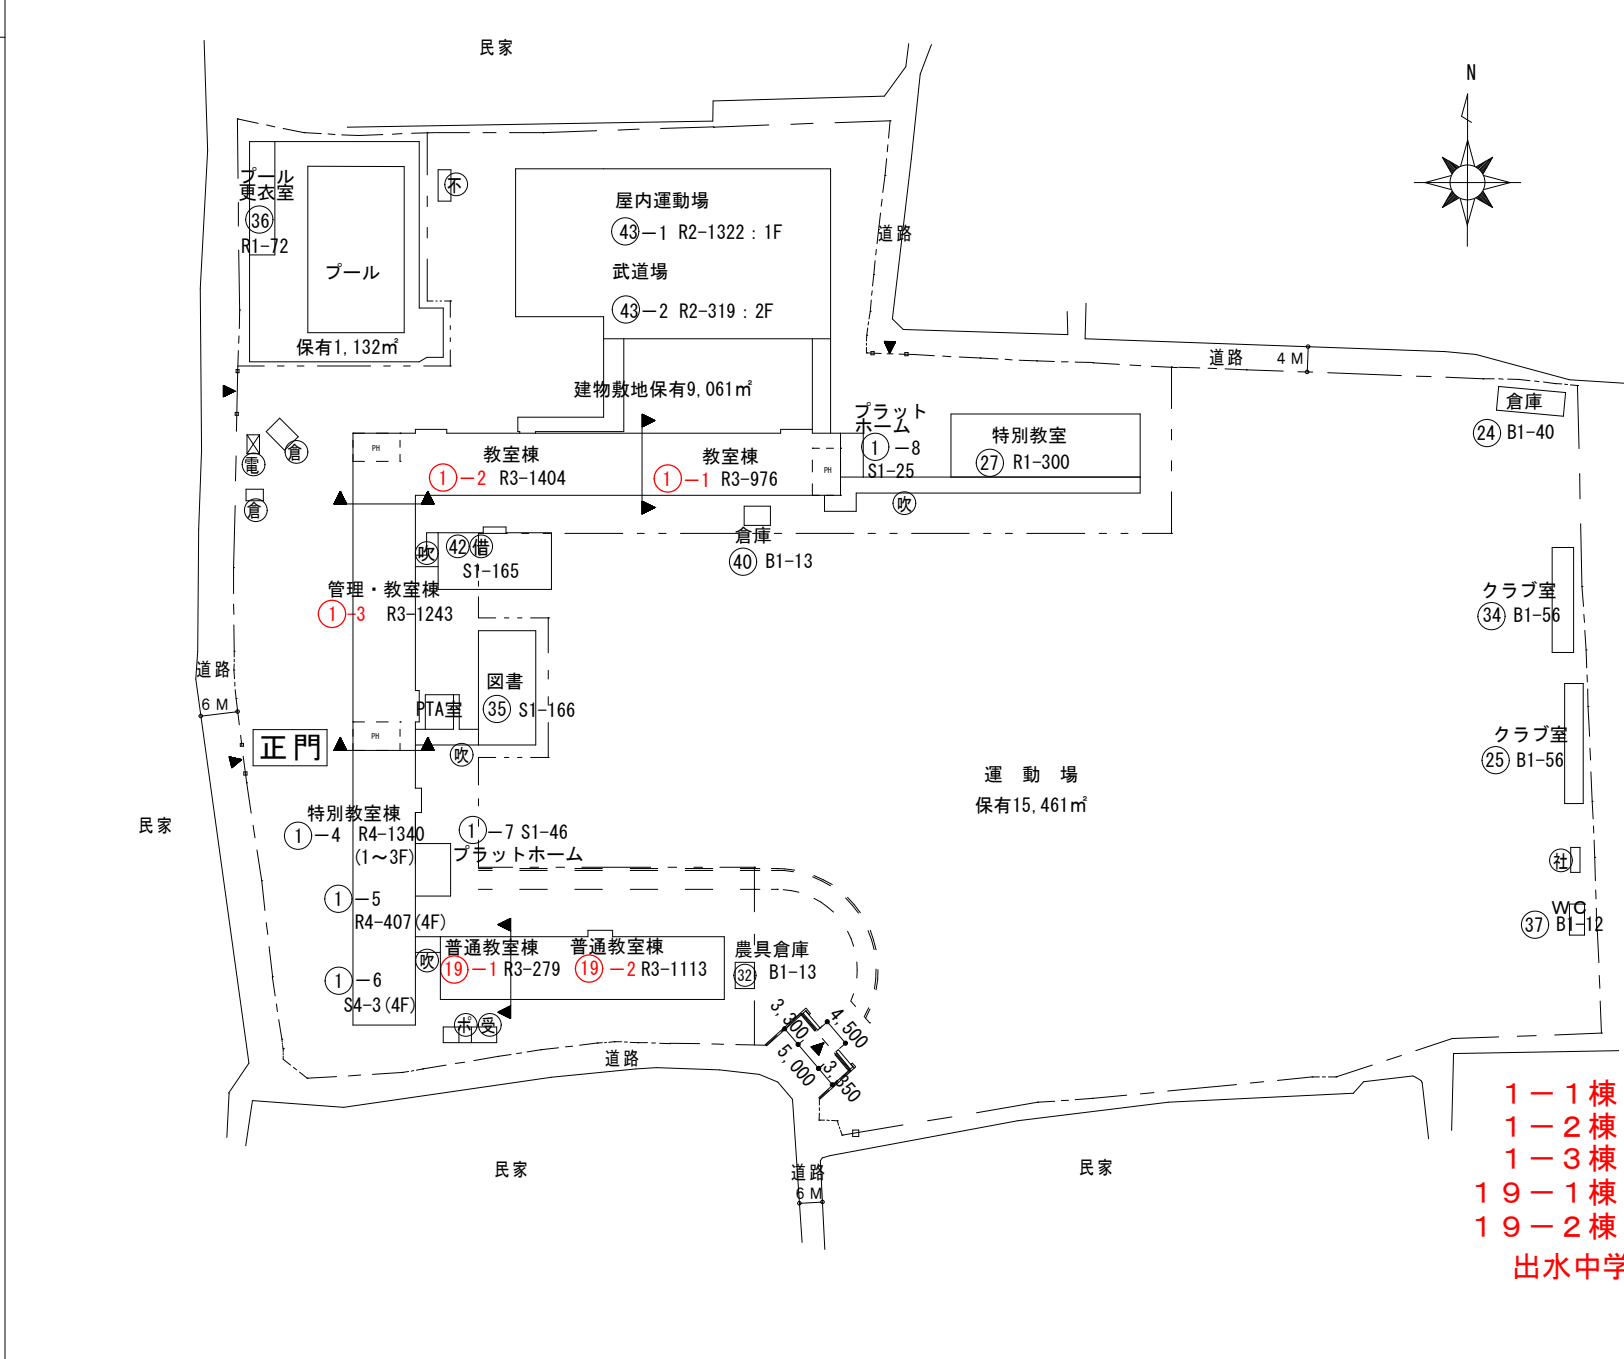


1-1棟 室内機 6台  
 1-2棟 室内機 8台  
 1-3棟 室内機 5台  
 19-1棟 室内機 3台  
 19-2棟 室内機 9台  
 出水中学校 合計31台

(令和8年度)

平面図

縮尺

1/600

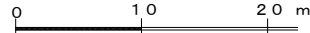

学校名

出水中学校

調査番号

4|3

(都道府県)

2|0|1








(市町村)

3|5|1|1

(学校)

整理番号

165

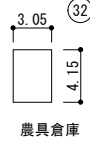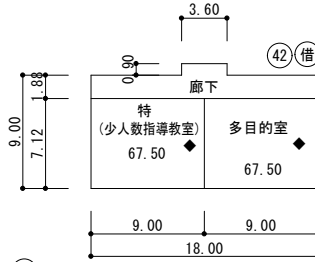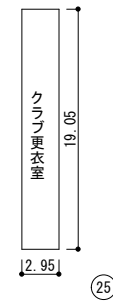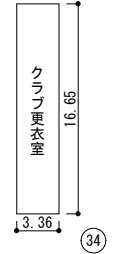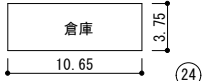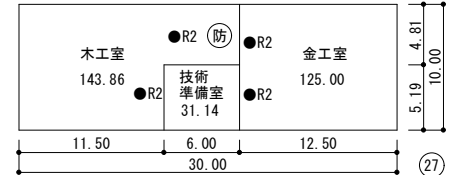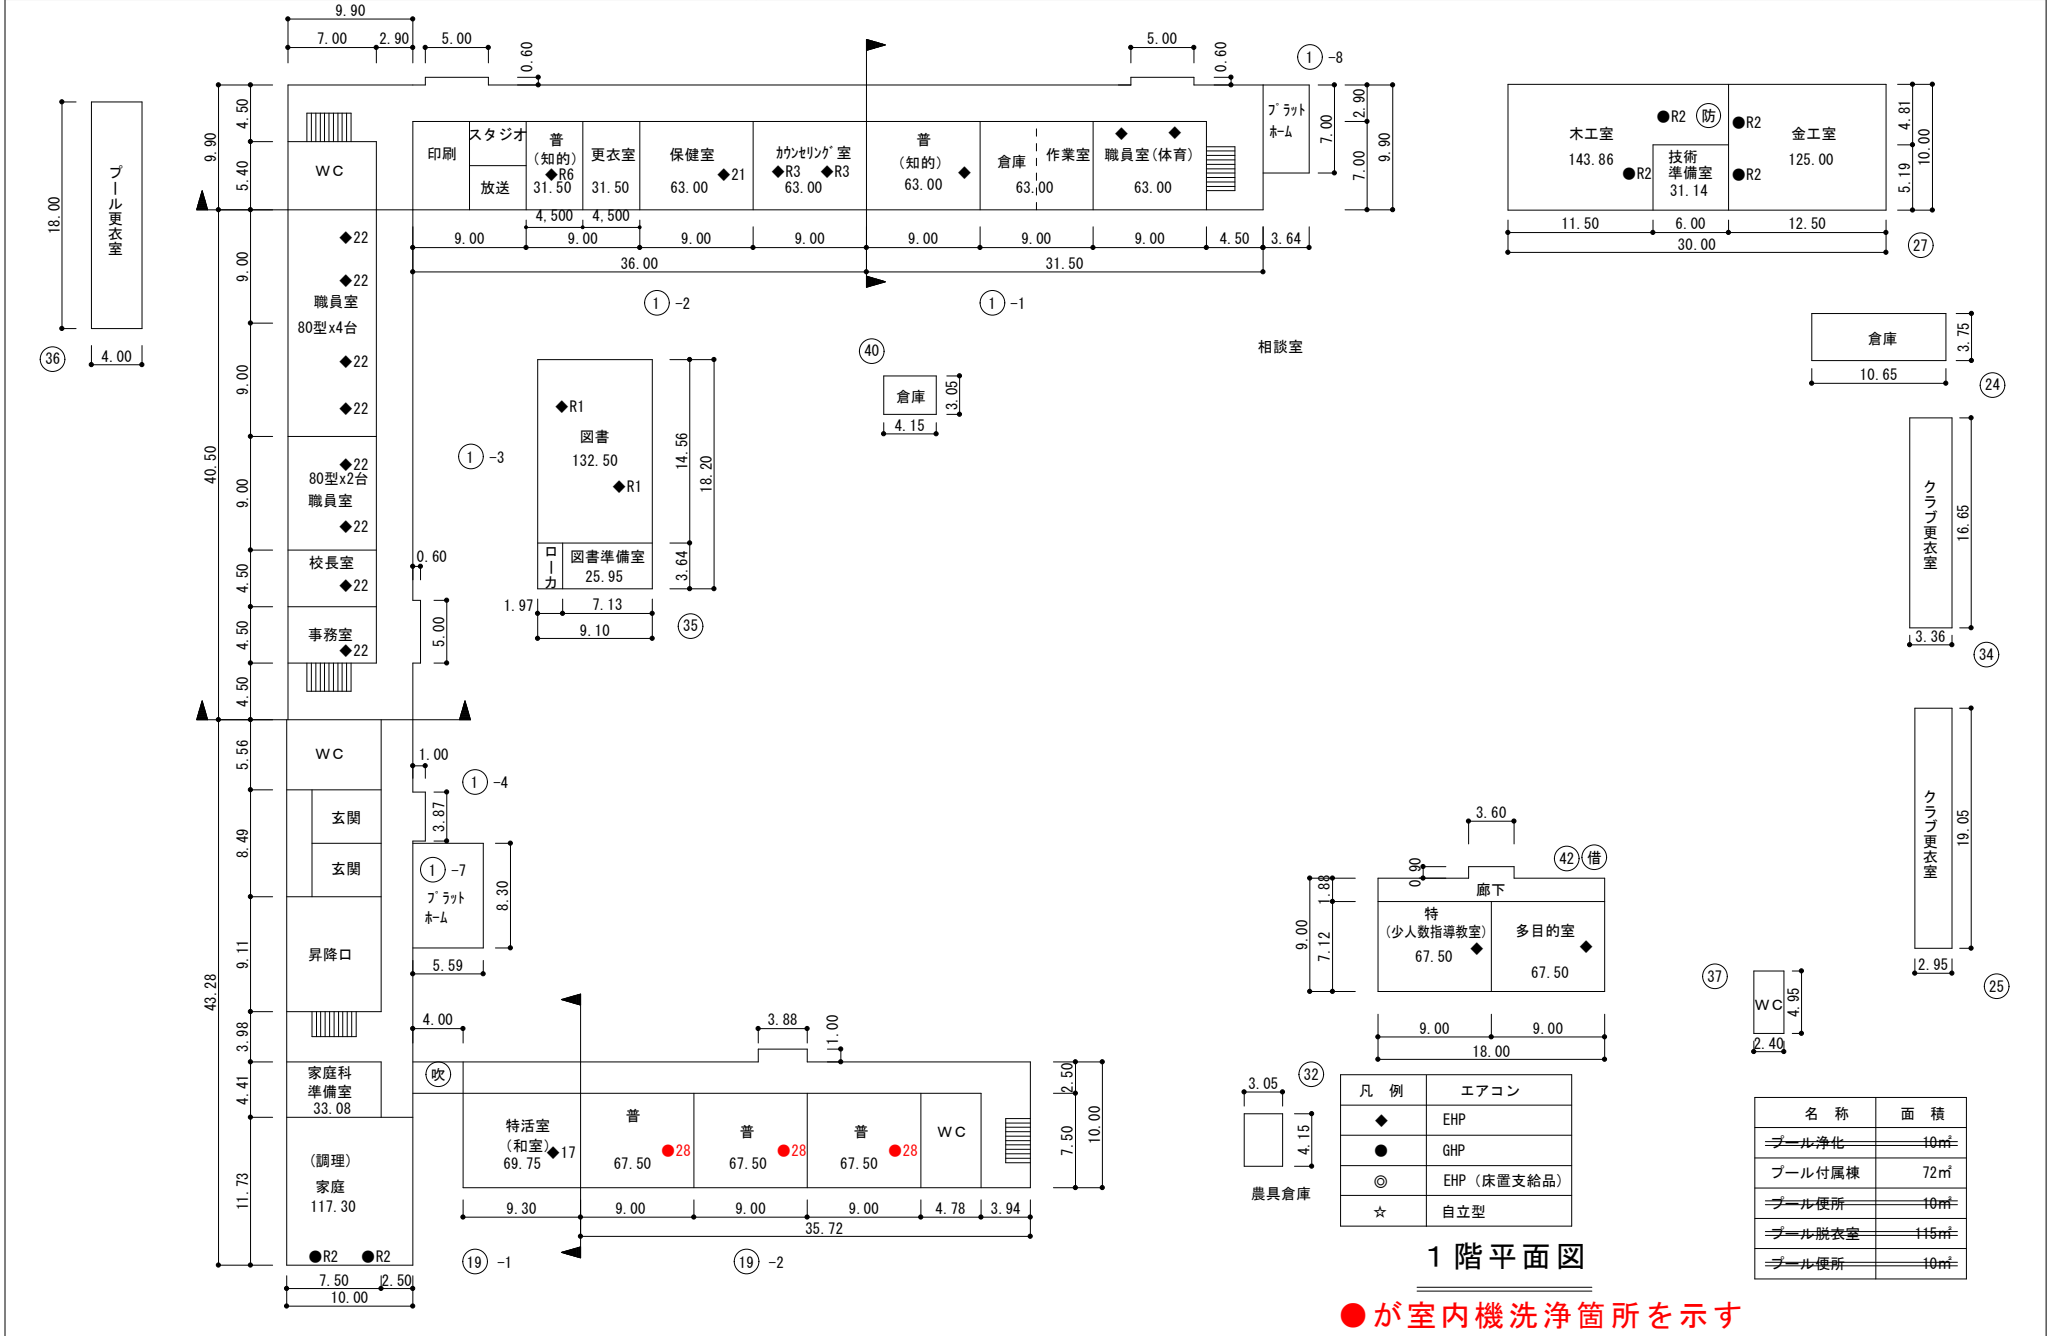

凡例	エアコン
◆	EHP
●	GHP
◎	EHP (床置支給品)
☆	自立型

名称	面積
プール浄化	10m <sup>2</sup>
プール付廊棟	72m <sup>2</sup>
プール便所	10m <sup>2</sup>
プール更衣室	115m <sup>2</sup>
プール便所	10m <sup>2</sup>

1階平面図


●が室内機洗浄箇所を示す

(令和8年度)

平面図

縮尺

1/600

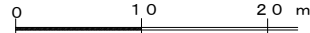

学校名

出水中学校

調査番号


4|3

(都道府県) 2|0|1

(市町村) 3|5|1|1

(学校)

整理番号 165

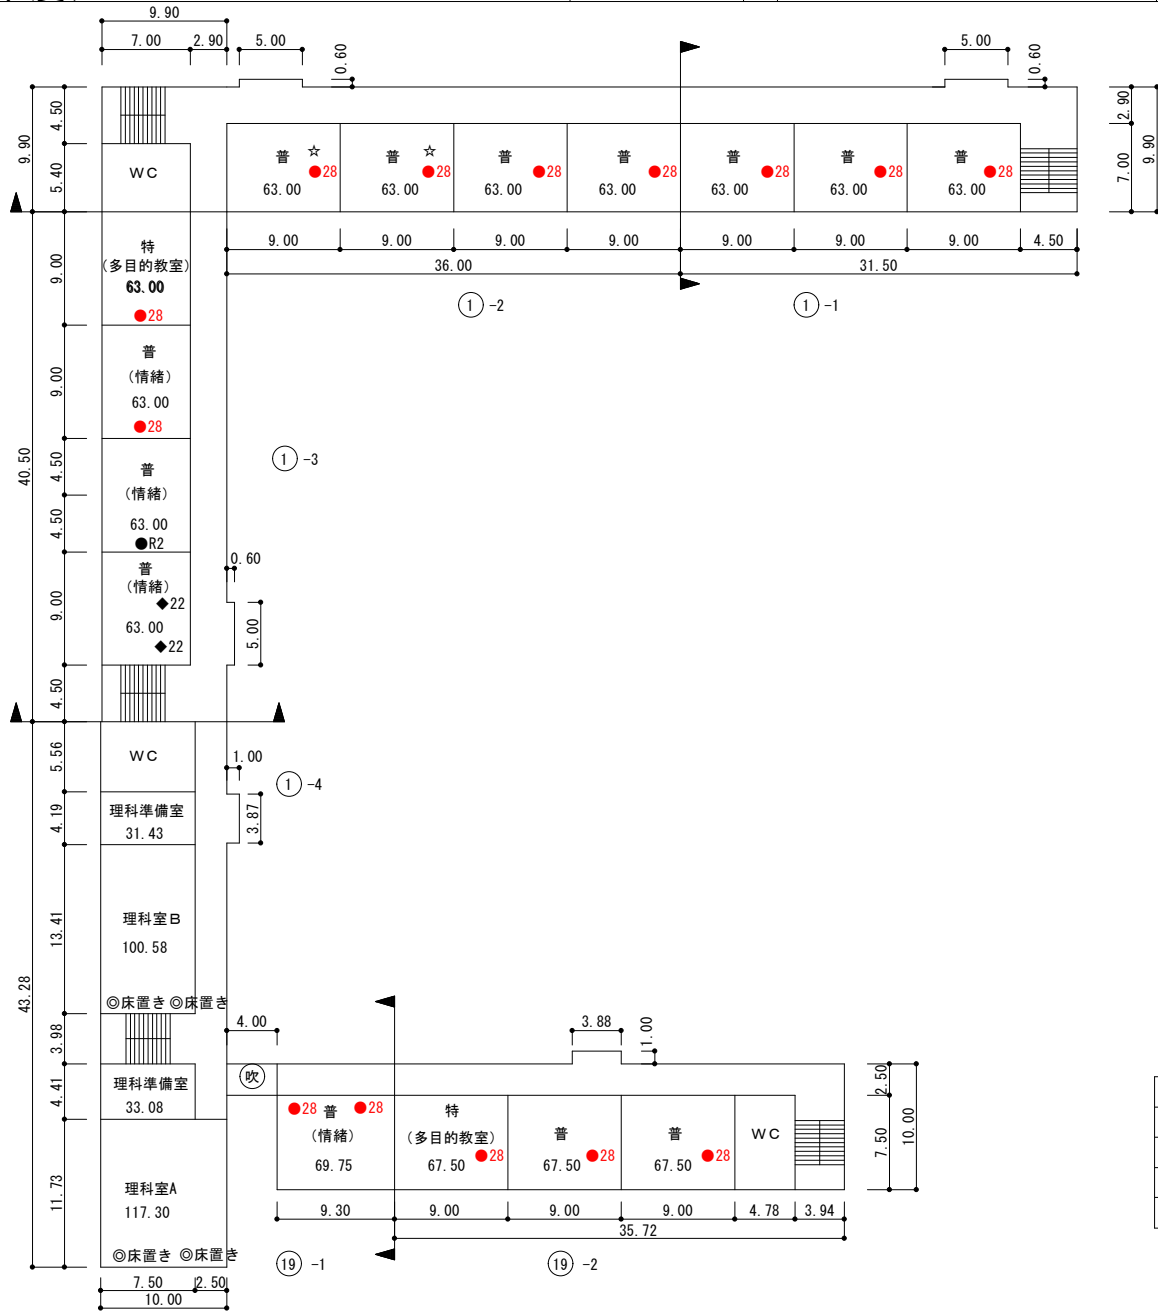

凡例	エアコン
◆	EHP
●	GHP
◎	EHP (床置支給品)
☆	自立型

●が室内機洗浄箇所を示す


2階平面図

(令和8年度)

平面図

縮尺

1/600

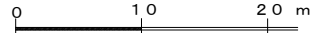

学校名

出水中学校

調査番号

4|3

(都道府県)  
2|0|1


(市町村)

(学校)

3|5|1|1

整理番号

165

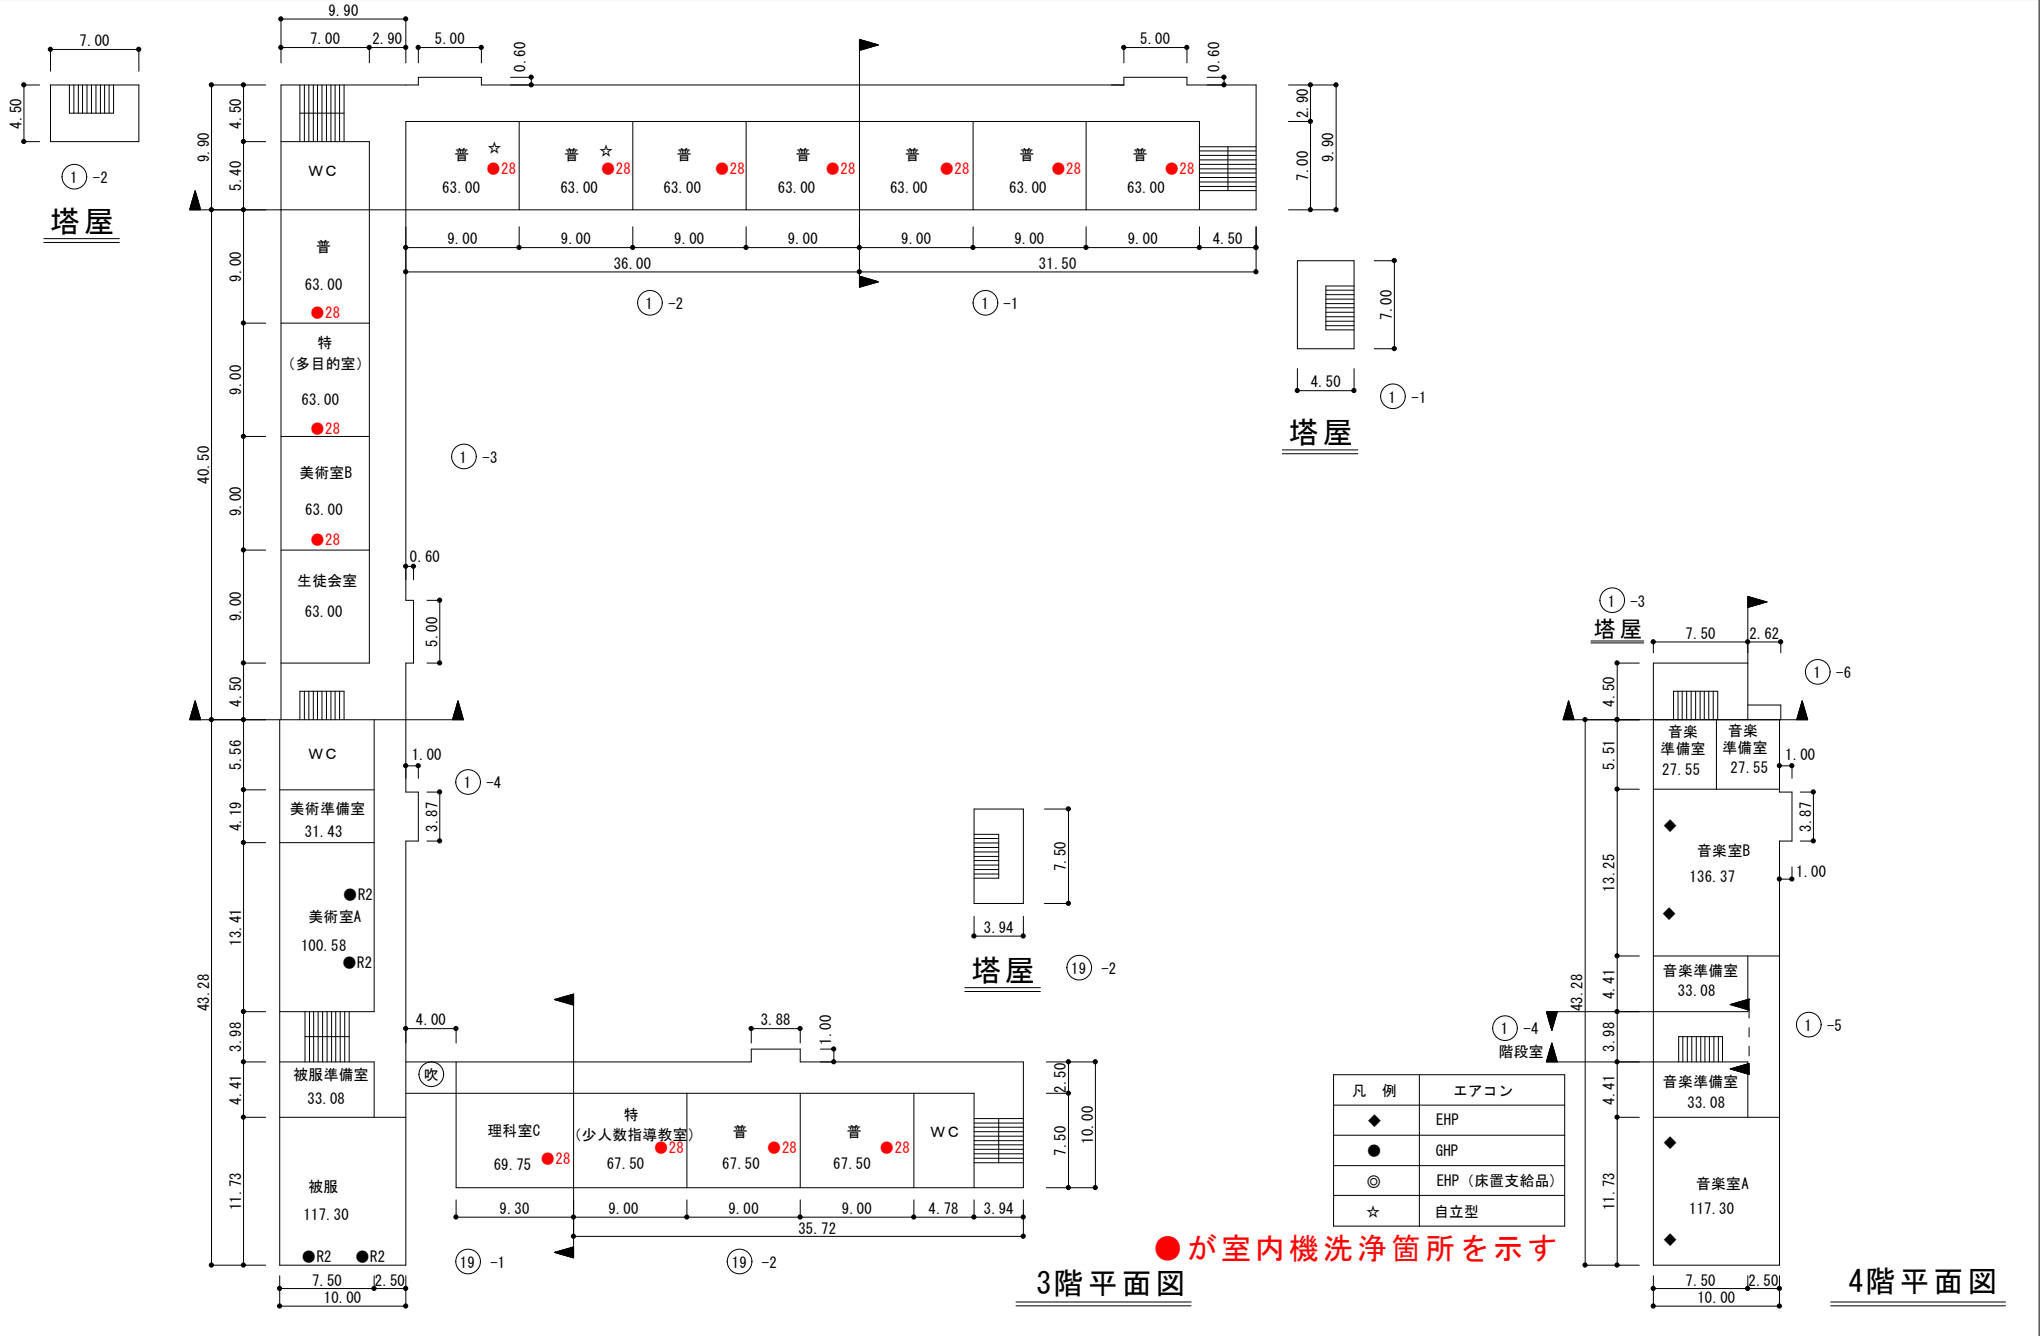

塔屋

塔屋

塔屋

4階平面図


3階平面図

●が室内機洗浄箇所を示す

凡例	エアコン
◆	EHP
●	GHP
◎	EHP (床置支給品)
☆	自立型

(令和8年度)

施設の配置図

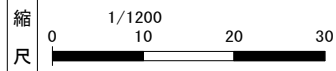

白川中学校

(都道府県)	(市町村)	(学校)
43	201	3512

設置番号

166


凡例

建物

- 未 未とりこわし建物
- 危 危険建物
- 借 借用建物
- 一 一時使用建物
- 屋外 屋外教育環境整備事業によるもの
- 水 ポンプ室
- 受 受水槽
- 電 キュービクル

建物以外の工作物

- 自 自転車置場
- 倉 倉庫
- 吹 吹き抜けの渡廊下
- 温 温室
- 撲 相撲場
- 労 労働課所
- 社 社会体育倉庫
- 動 動物飼育舎
- 具 遊具入れ
- ガ プロバン庫
- フ プラットホーム

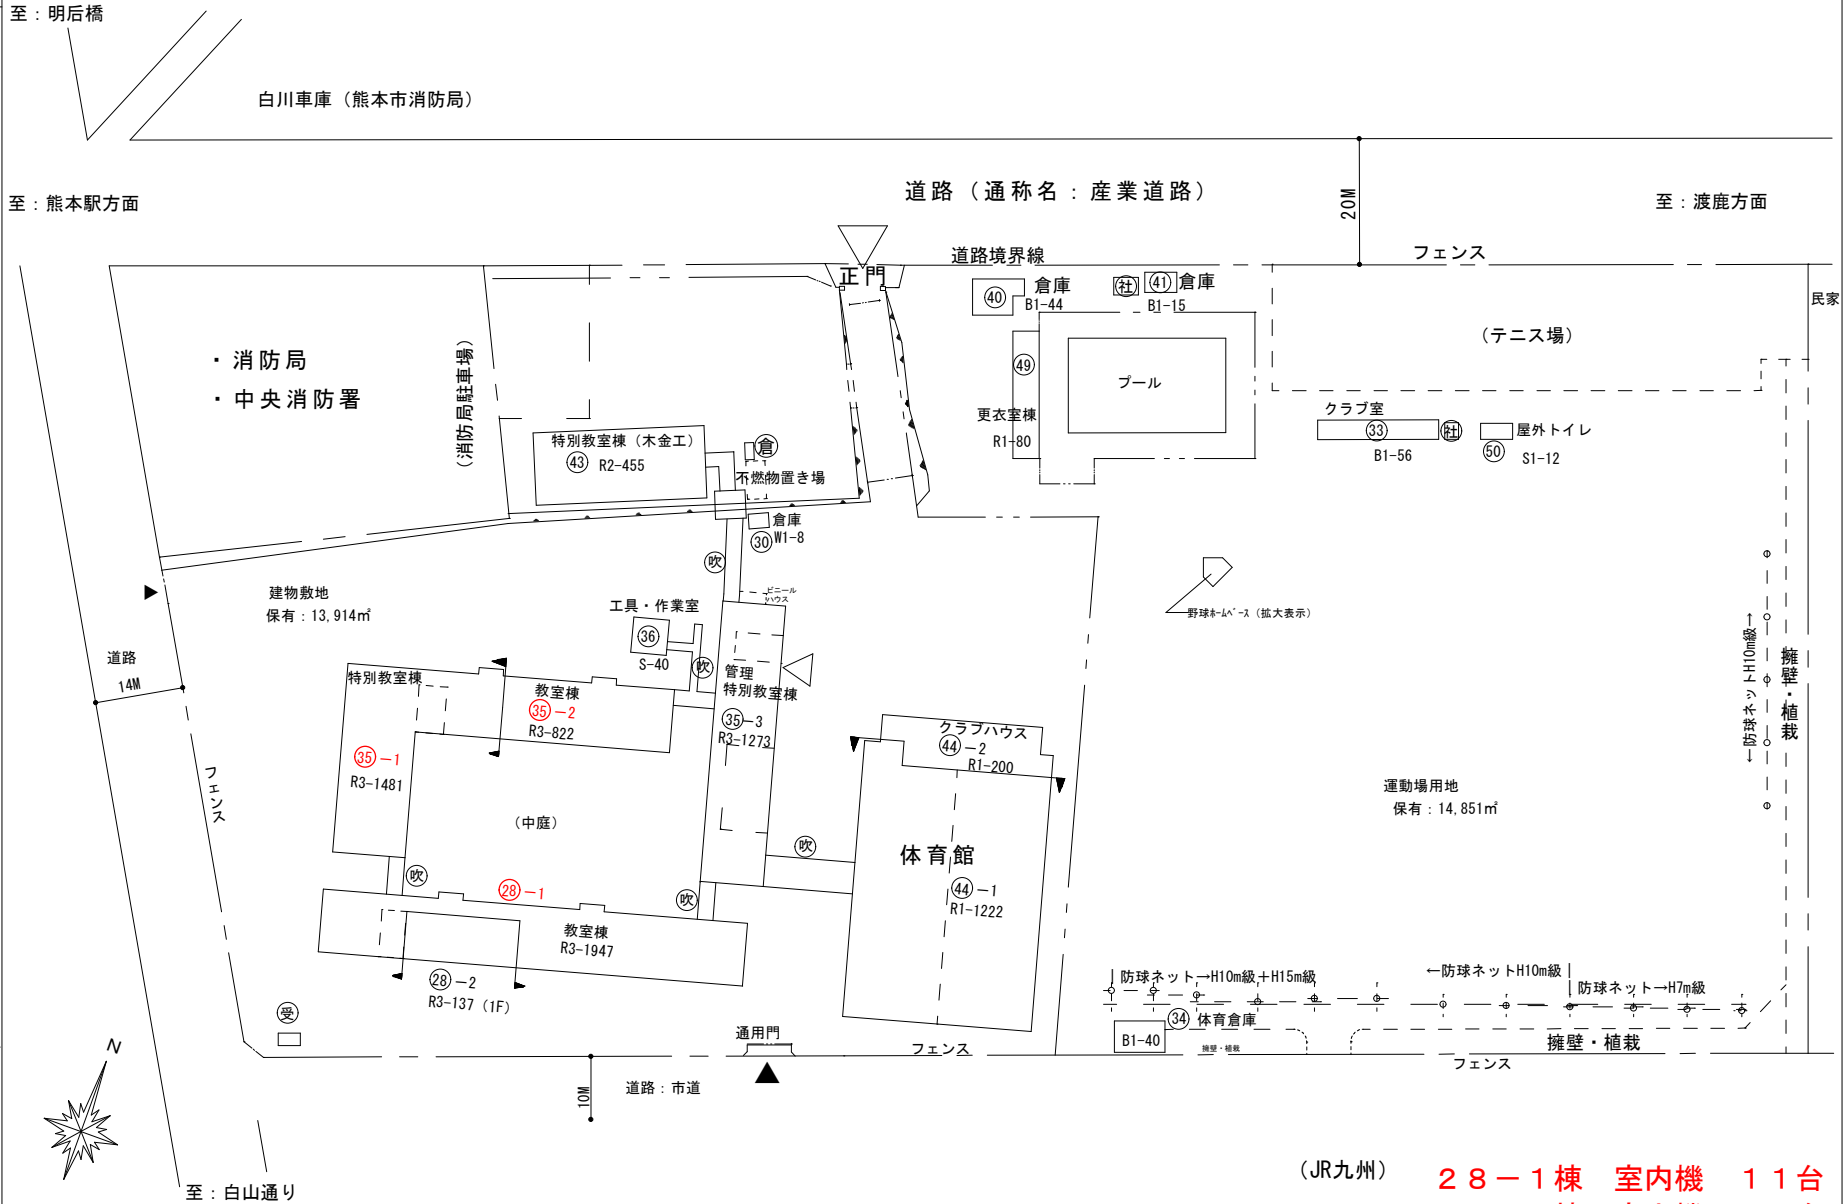

(JR九州)

28-1棟 室内機 11台

35-1棟 室内機 3台

35-2棟 室内機 8台


白川中学校 合計22台

(令和8年度)

平面図

縮尺

1/600

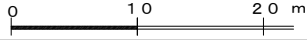

学校名


白川中学校

調査番号

(都道府県) 4 | 3 (市町村) 2 | 0 | 1 (学校) 3 | 5 | 1 | 2

整理番号

166

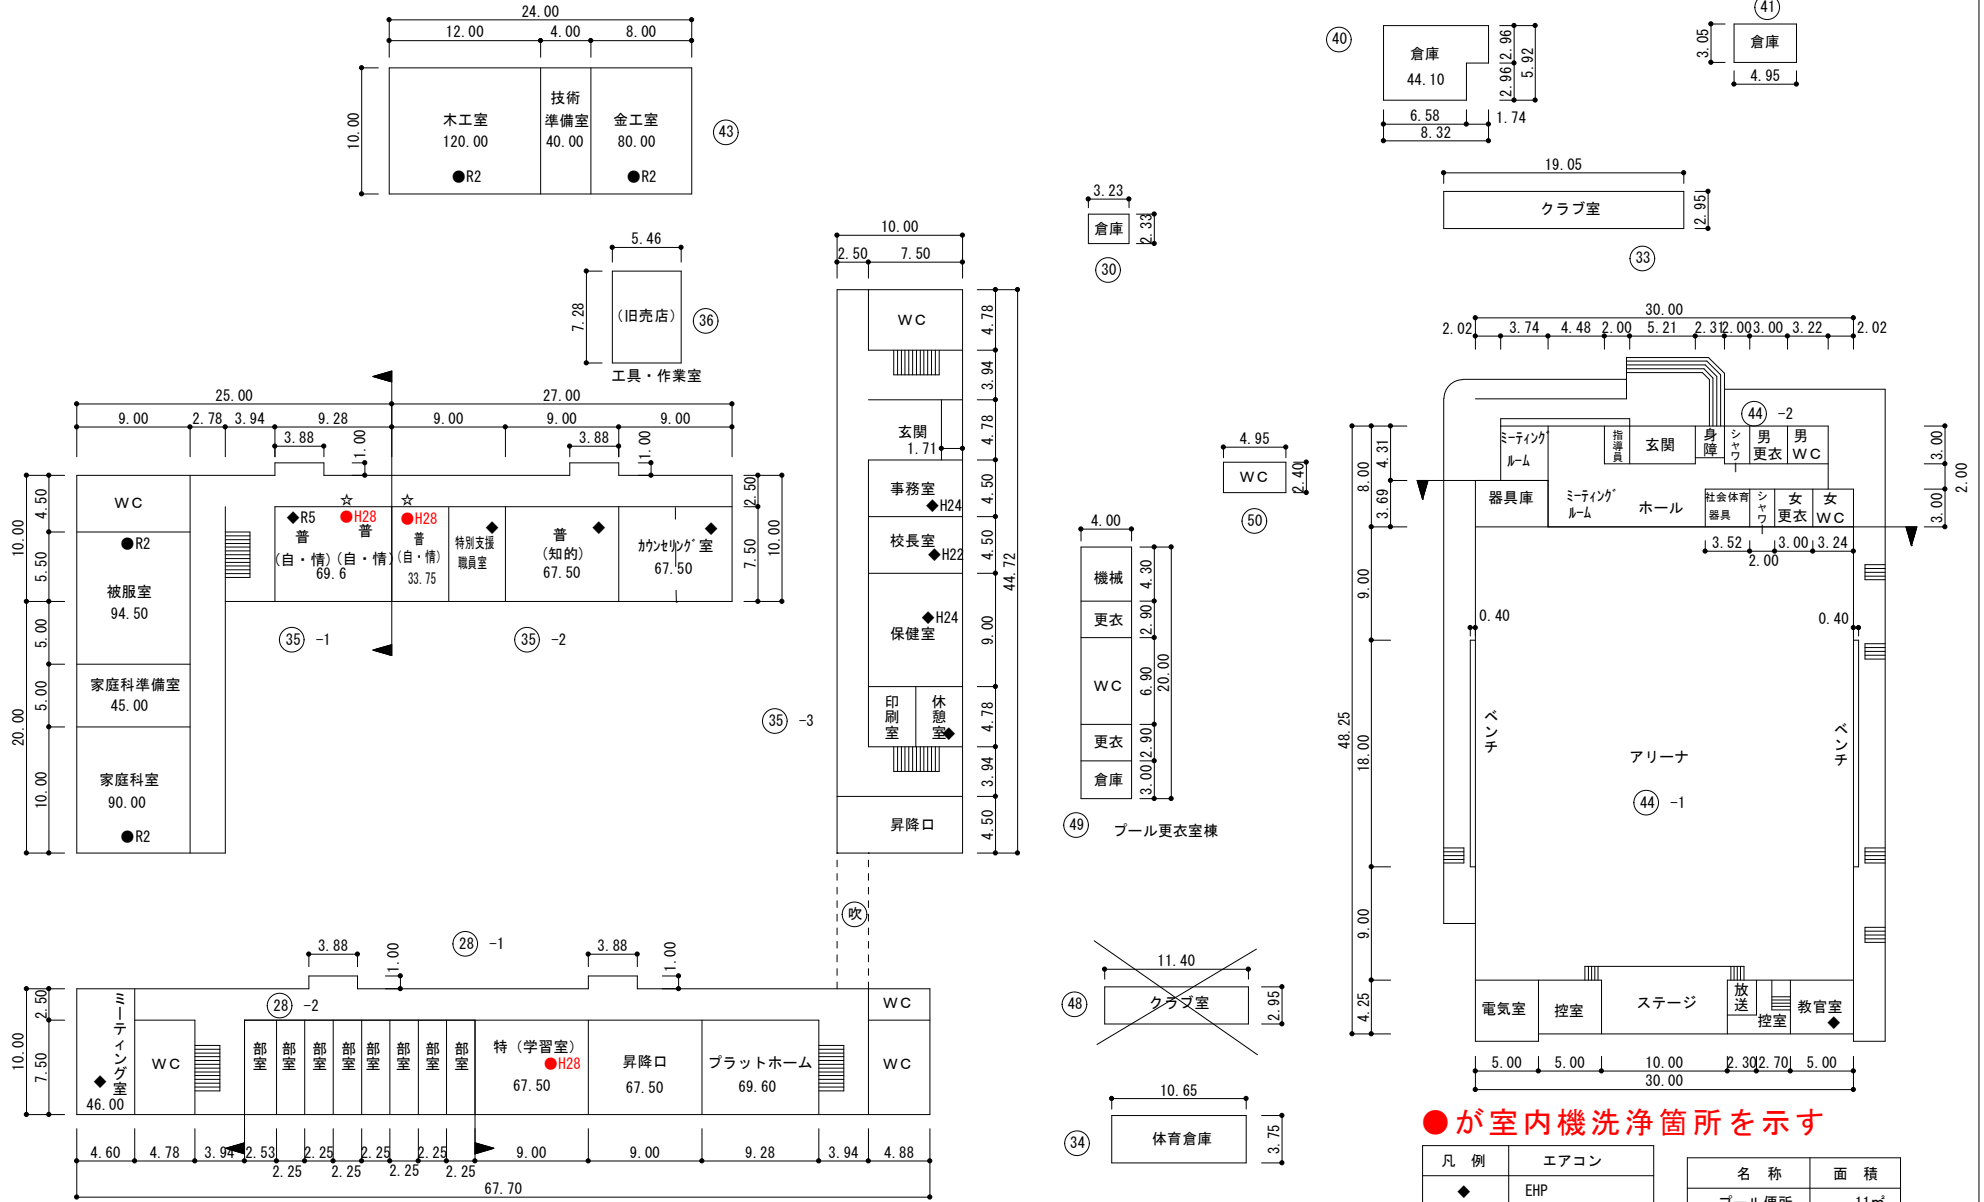

●が室内機洗浄箇所を示す

凡例	エアコン
◆	EHP
●	GHP
◎	EHP (床置支給品)
☆	自立型

名称	面積
プール便所	11㎡
プール脱衣室	45㎡
プール浄化	10㎡


1階平面図

(令和8年度)

平面図

縮尺

1/600

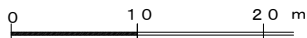

学校名


白川中学校

調査番号

(都道府県) 4 | 3  
(市町村) 2 | 0 | 1  
(学校) 3 | 5 | 1 | 2

整理番号

166

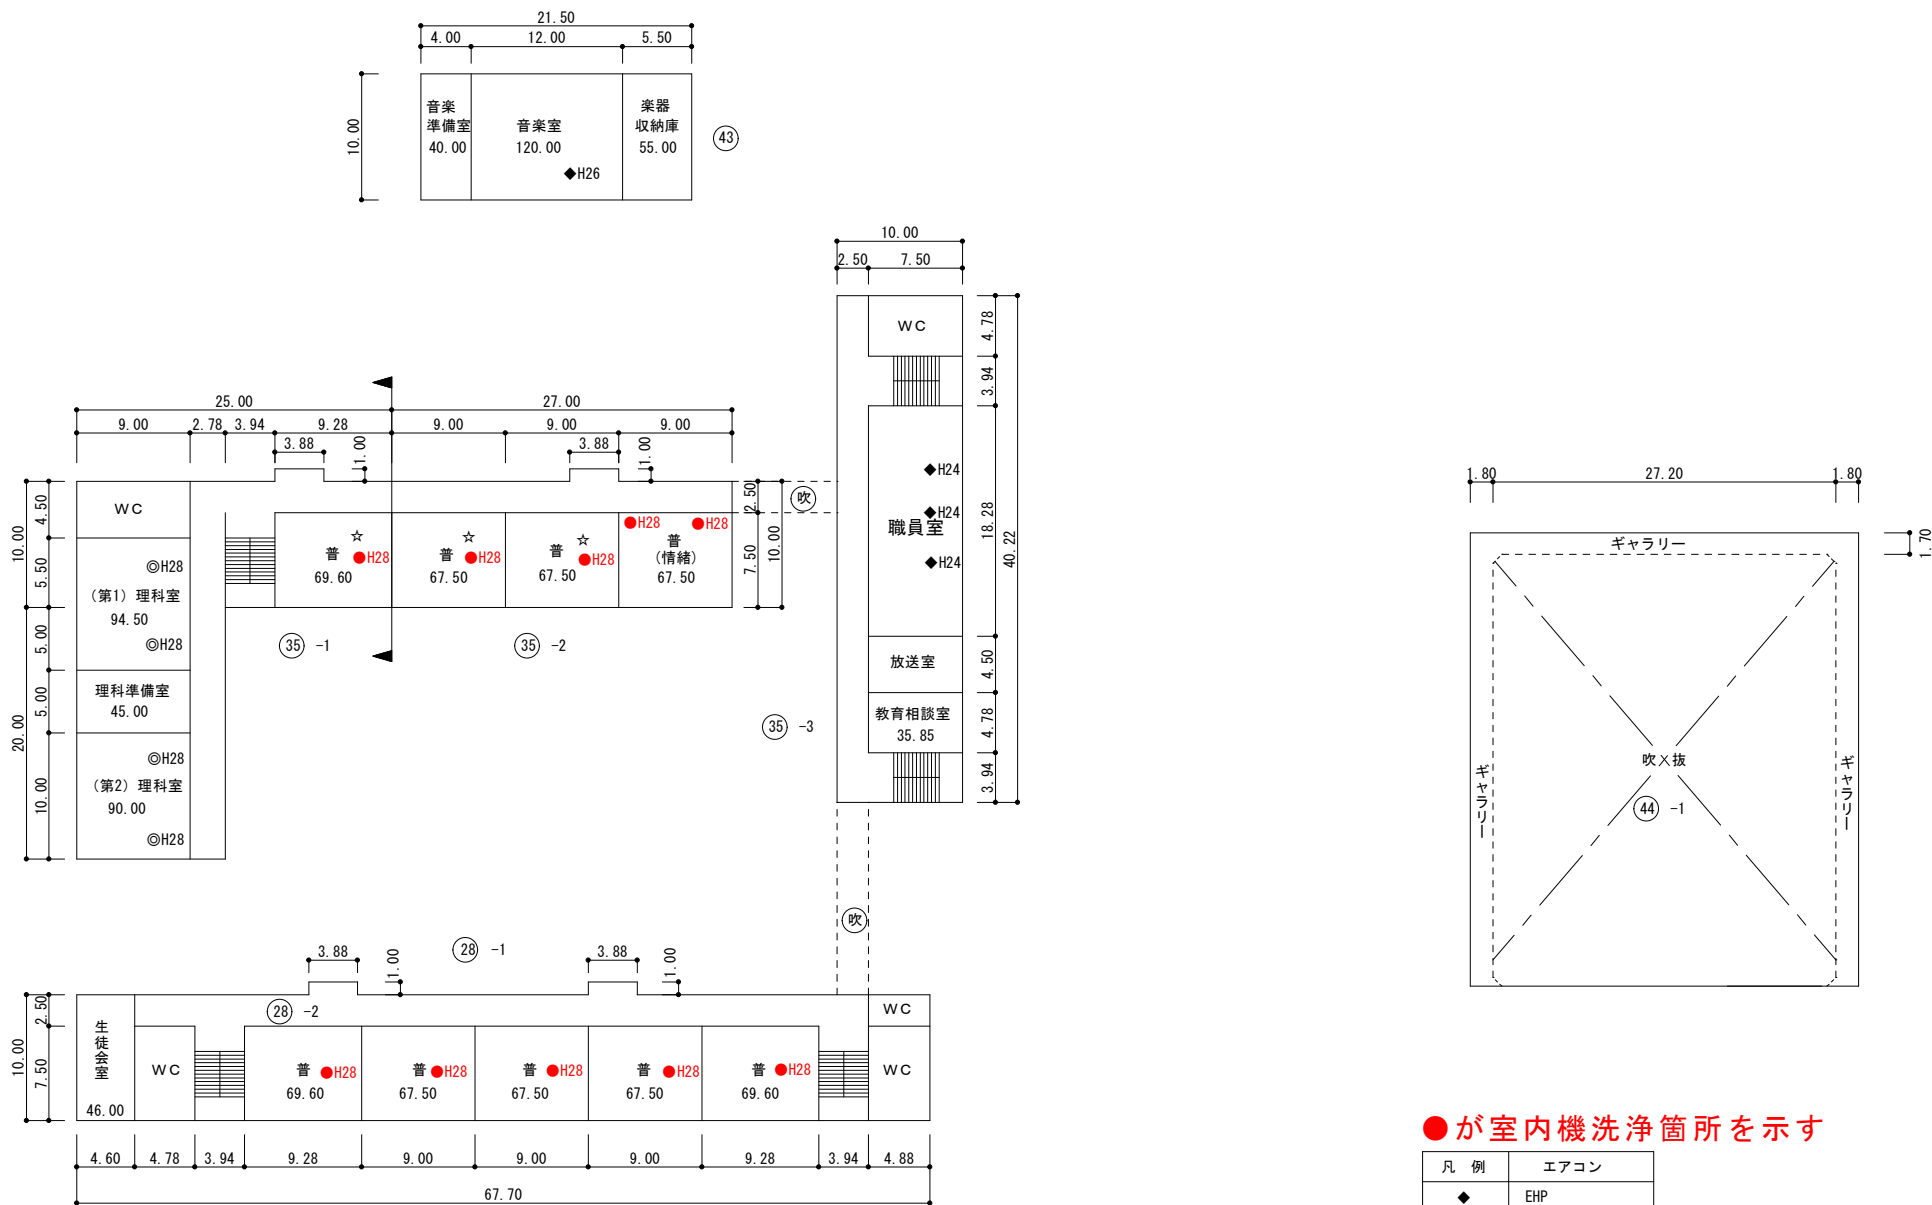


●が室内機洗浄箇所を示す

凡例	エアコン
◆	EHP
●	GHP
◎	EHP (床置支給品)
☆	自立型

2階平面図

(令和8年度)

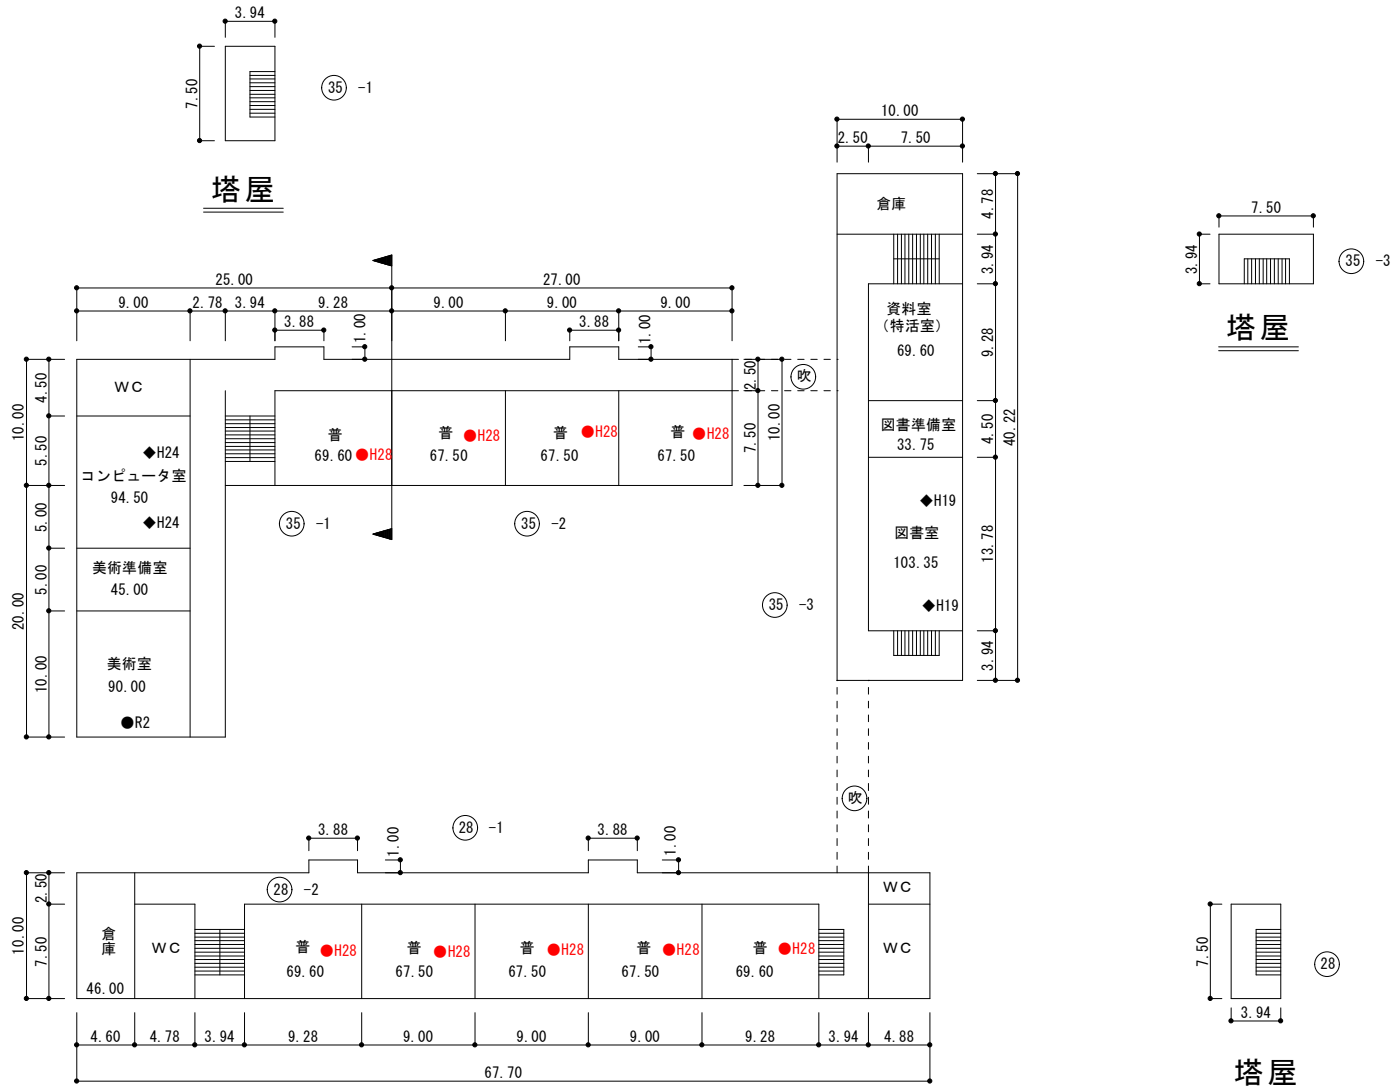


3階平面図

●が室内機洗浄箇所を示す

凡例	エアコン
◆	EHP
●	GHP
◎	EHP (床置支給品)
☆	自立型

(令和8年度)

施設の配置図

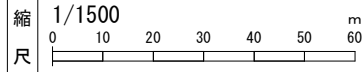

学校名



藤園中学校

調査番号

(都道府県)	(市町村)	(学校)	整理番号
43	201	3513	167

167

- 凡例
- 建物
- 未 未とりこわし建物
  - 危 危険建物
  - 借 借用建物
  - 一時 一時使用建物
  - 屋外 屋外教育環境整備事業によるもの
  - ポンプ室
  - 受水槽
  - キュービクル
- 建物以外の工作物
- 自転車置場
  - 倉庫
  - 吹き抜けの渡廊下
  - 温室
  - 相撲場
  - 労働課詰所
  - 社会体育用倉庫
  - 動物飼育舎
  - 遊具入れ
  - プロパン庫
  - 屋外階段

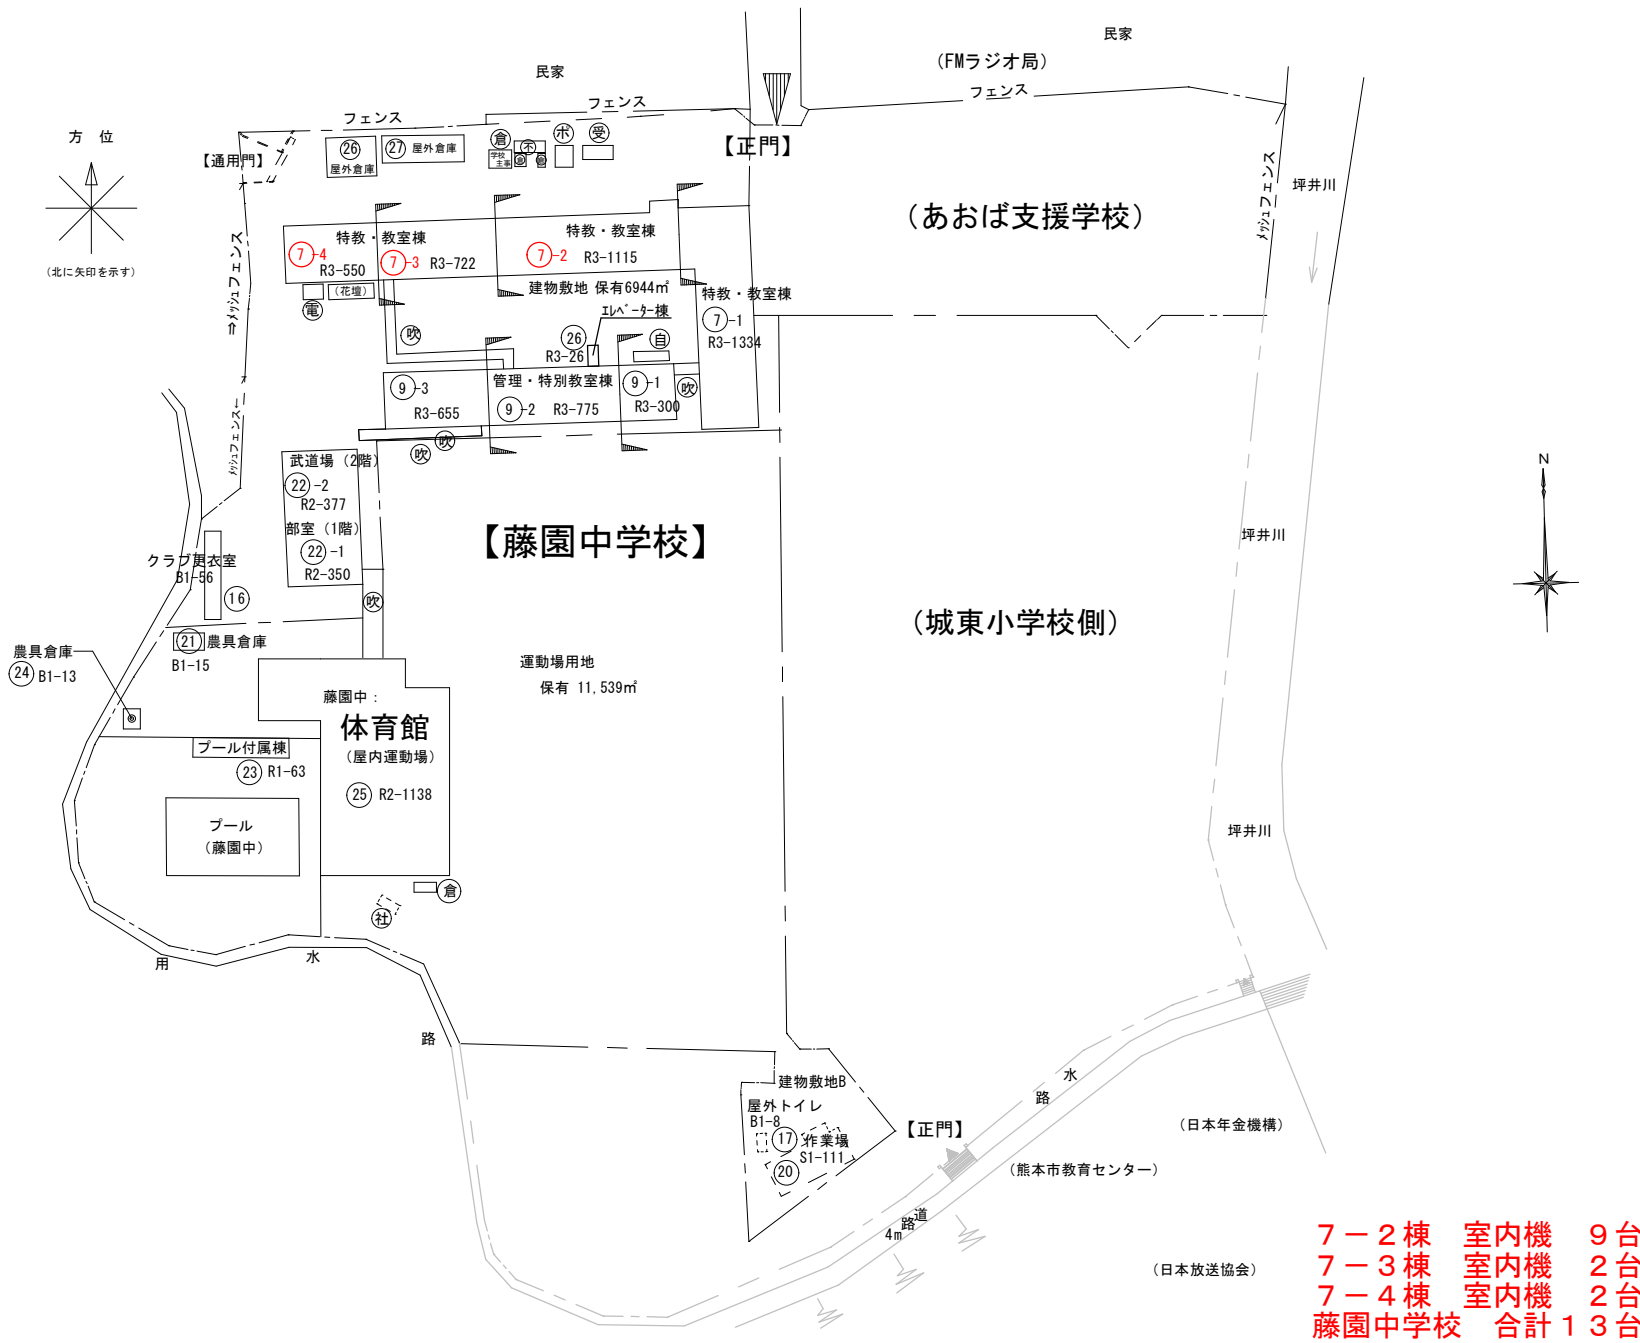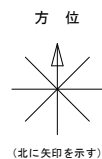

7-2棟 室内機 9台

7-3棟 室内機 2台

7-4棟 室内機 2台

藤園中学校 合計 13台

(令和8年度)

平面図

縮尺

1/600

0 10 20 m



学校名

藤園中学校

調査番号

(都道府県) (市町村) (学校) 整理番号




43 201 3513 167

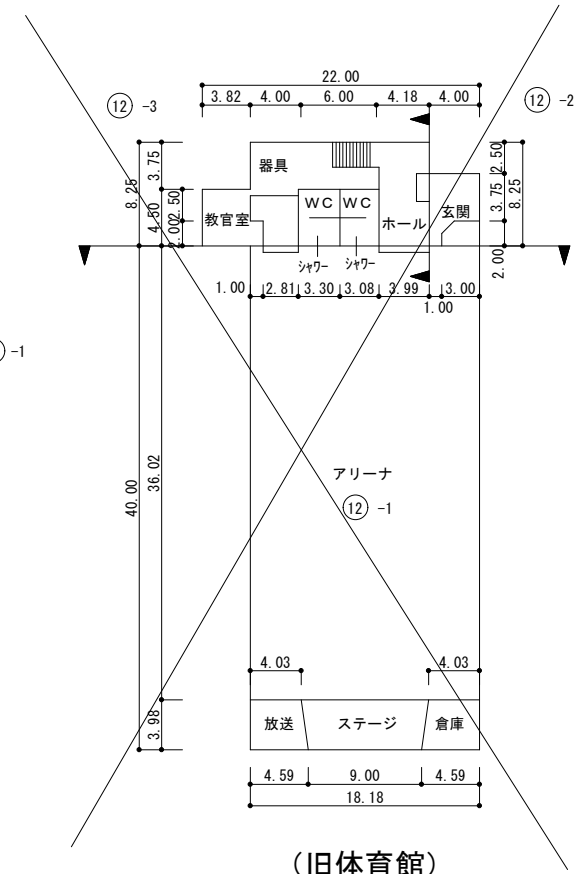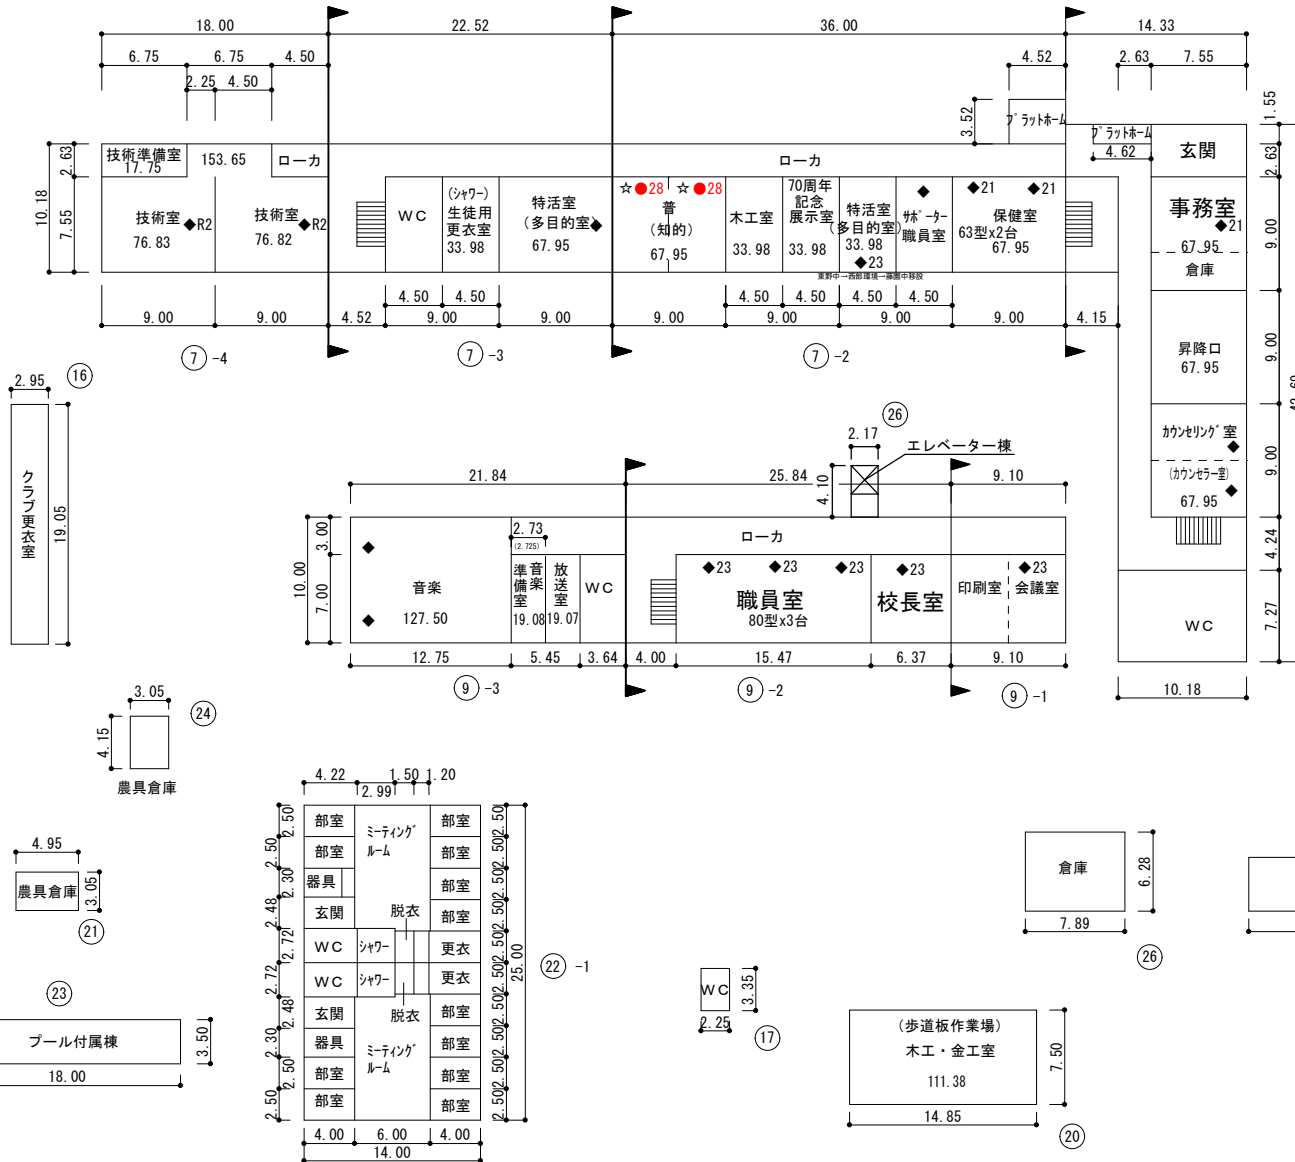

凡例	エアコン	名称	面積
◆	EHP	プール便所	76㎡
●	GHP	格技場	294㎡
◎	EHP (床置支給品)	武道場	377㎡
☆	自立型	プール付属室	63㎡

【1階平面図】  
●が室内機洗浄箇所を示す

(令和8年度)

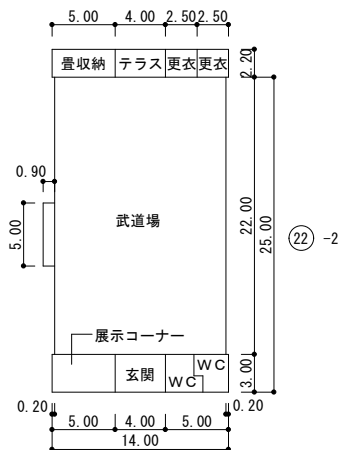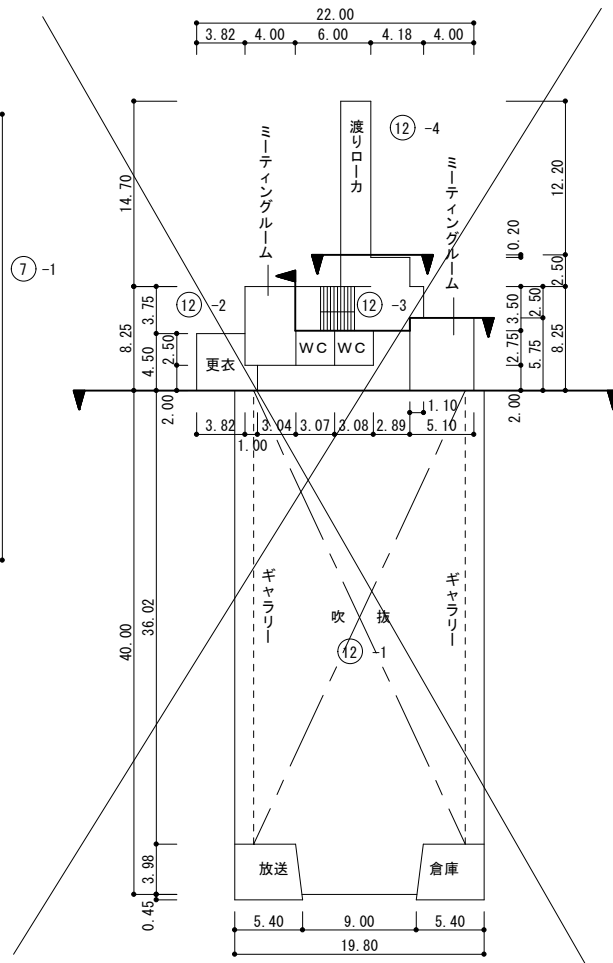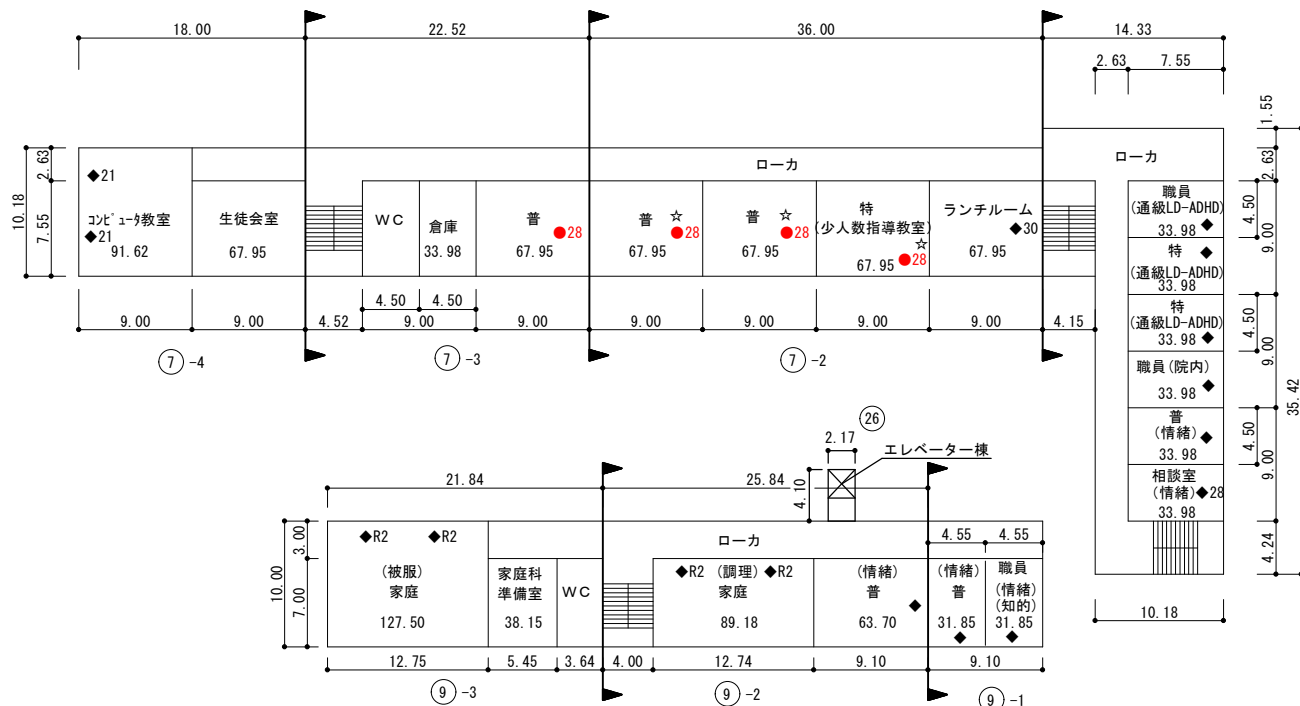


【2階平面図】

凡例	エアコン
◆	EHP
●	GHP
◎	EHP (床置支給品)
☆	自立型

●が室内機洗浄箇所を示す

(令和8年度)

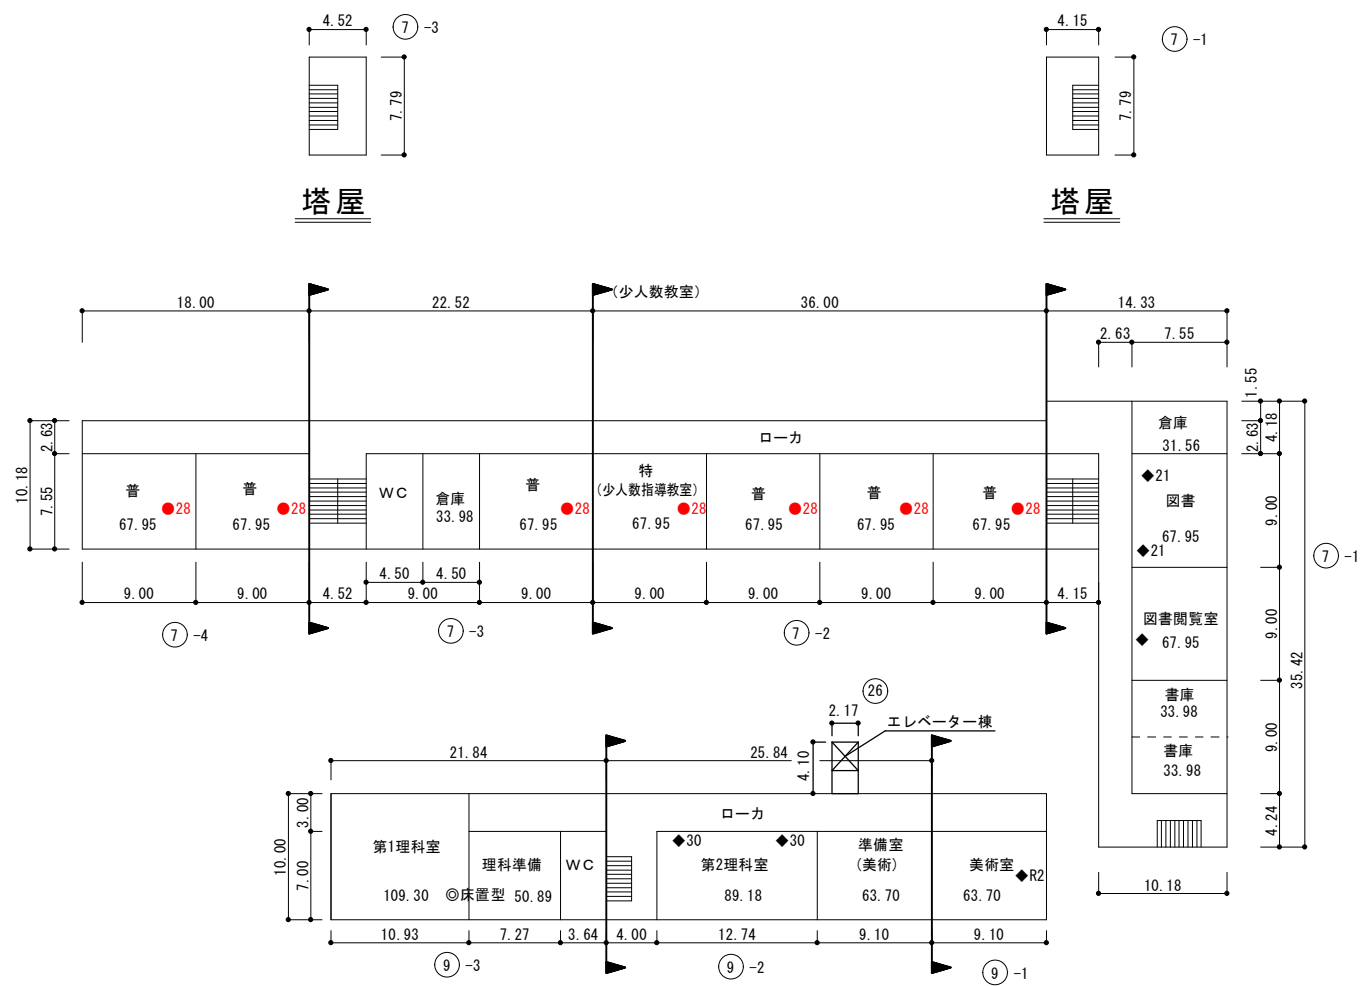


凡例	エアコン
◆	EHP
●	GHP
◎	EHP (床置支給品)
☆	自立型


【3階平面図】

●が室内機洗浄箇所を示す

- 凡 例
- 建 物
- (未) 未とりこわし建物
  - (危) 危険建物
  - (借) 借用建物
  - (一時) 一時使用建物
  - (屋外) 屋外教育環境整備事業によるもの
  - (ポ) ポンプ室
  - (受) 受水槽
  - (電) キュービクル
- 建物以外の工作物
- (自) 自転車置場
  - (倉) 倉庫
  - (吹) 吹き抜けの渡廊下
  - (温) 温室
  - (撲) 相撲場
  - (労) 労働課詰所
  - (社) 社会体育用倉庫
  - (動) 動物飼育舎
  - (具) 遊具入れ
  - (ガ) プロパン庫
  - (フ) 給食プラットホーム
  - (吹) 屋外階段

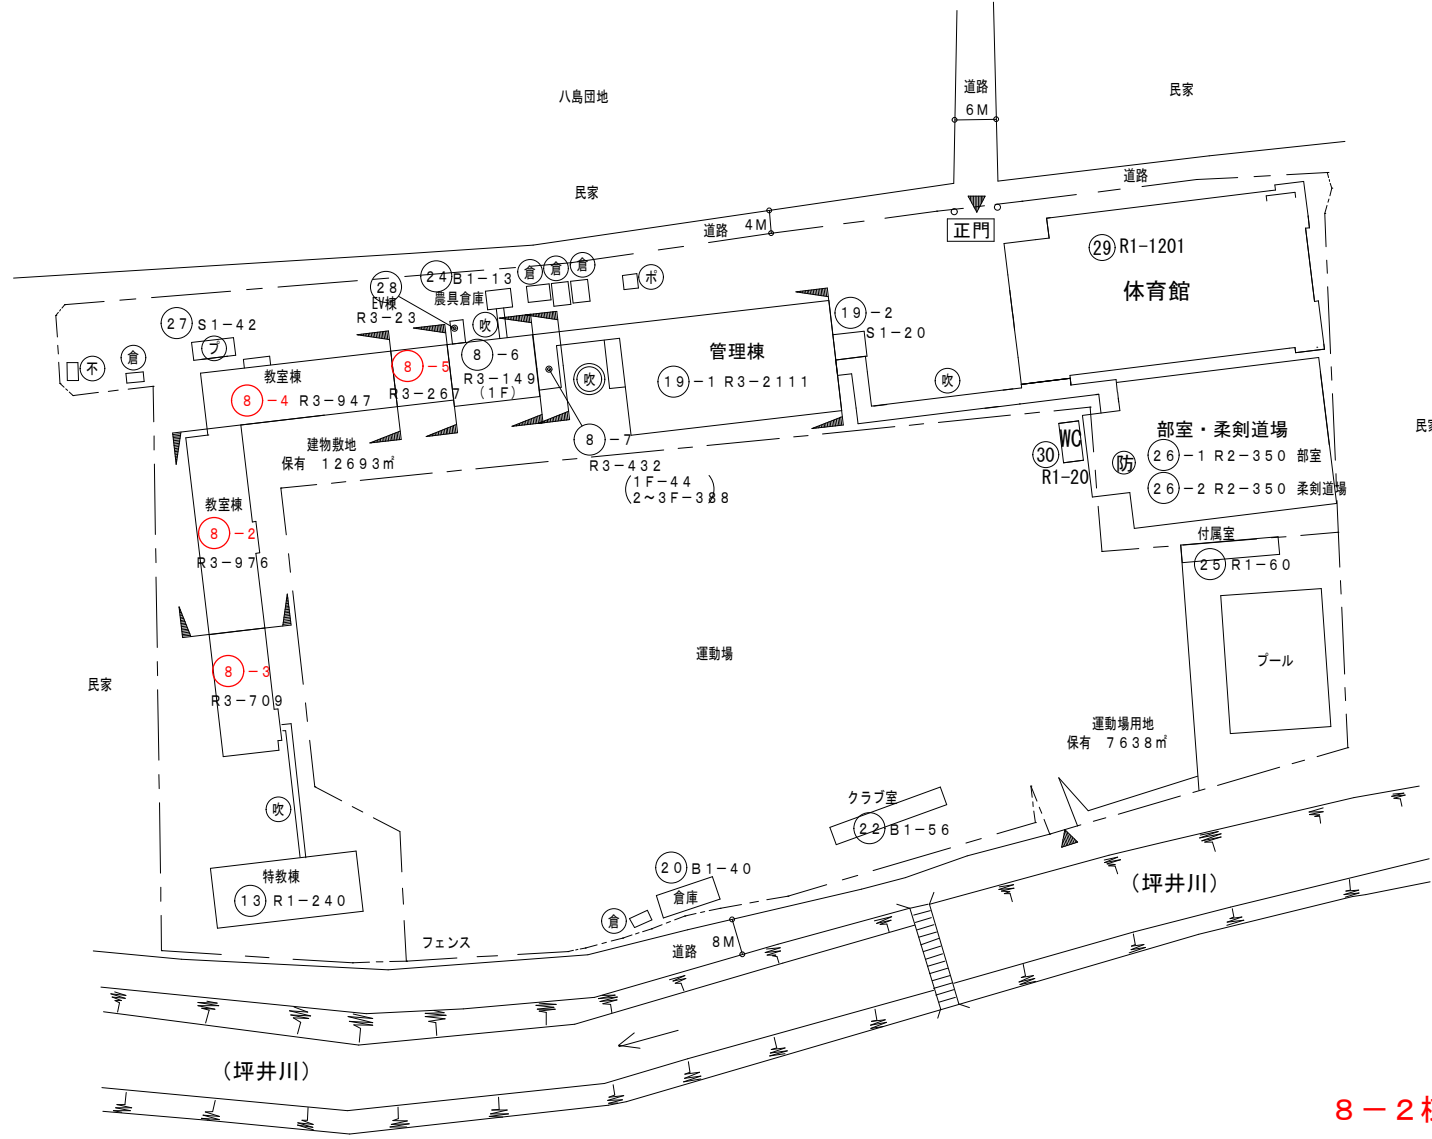

- 8-2棟 室内機 6台
- 8-3棟 室内機 5台
- 8-4棟 室内機 5台
- 8-5棟 室内機 2台
- 花陵中学校 合計 18台


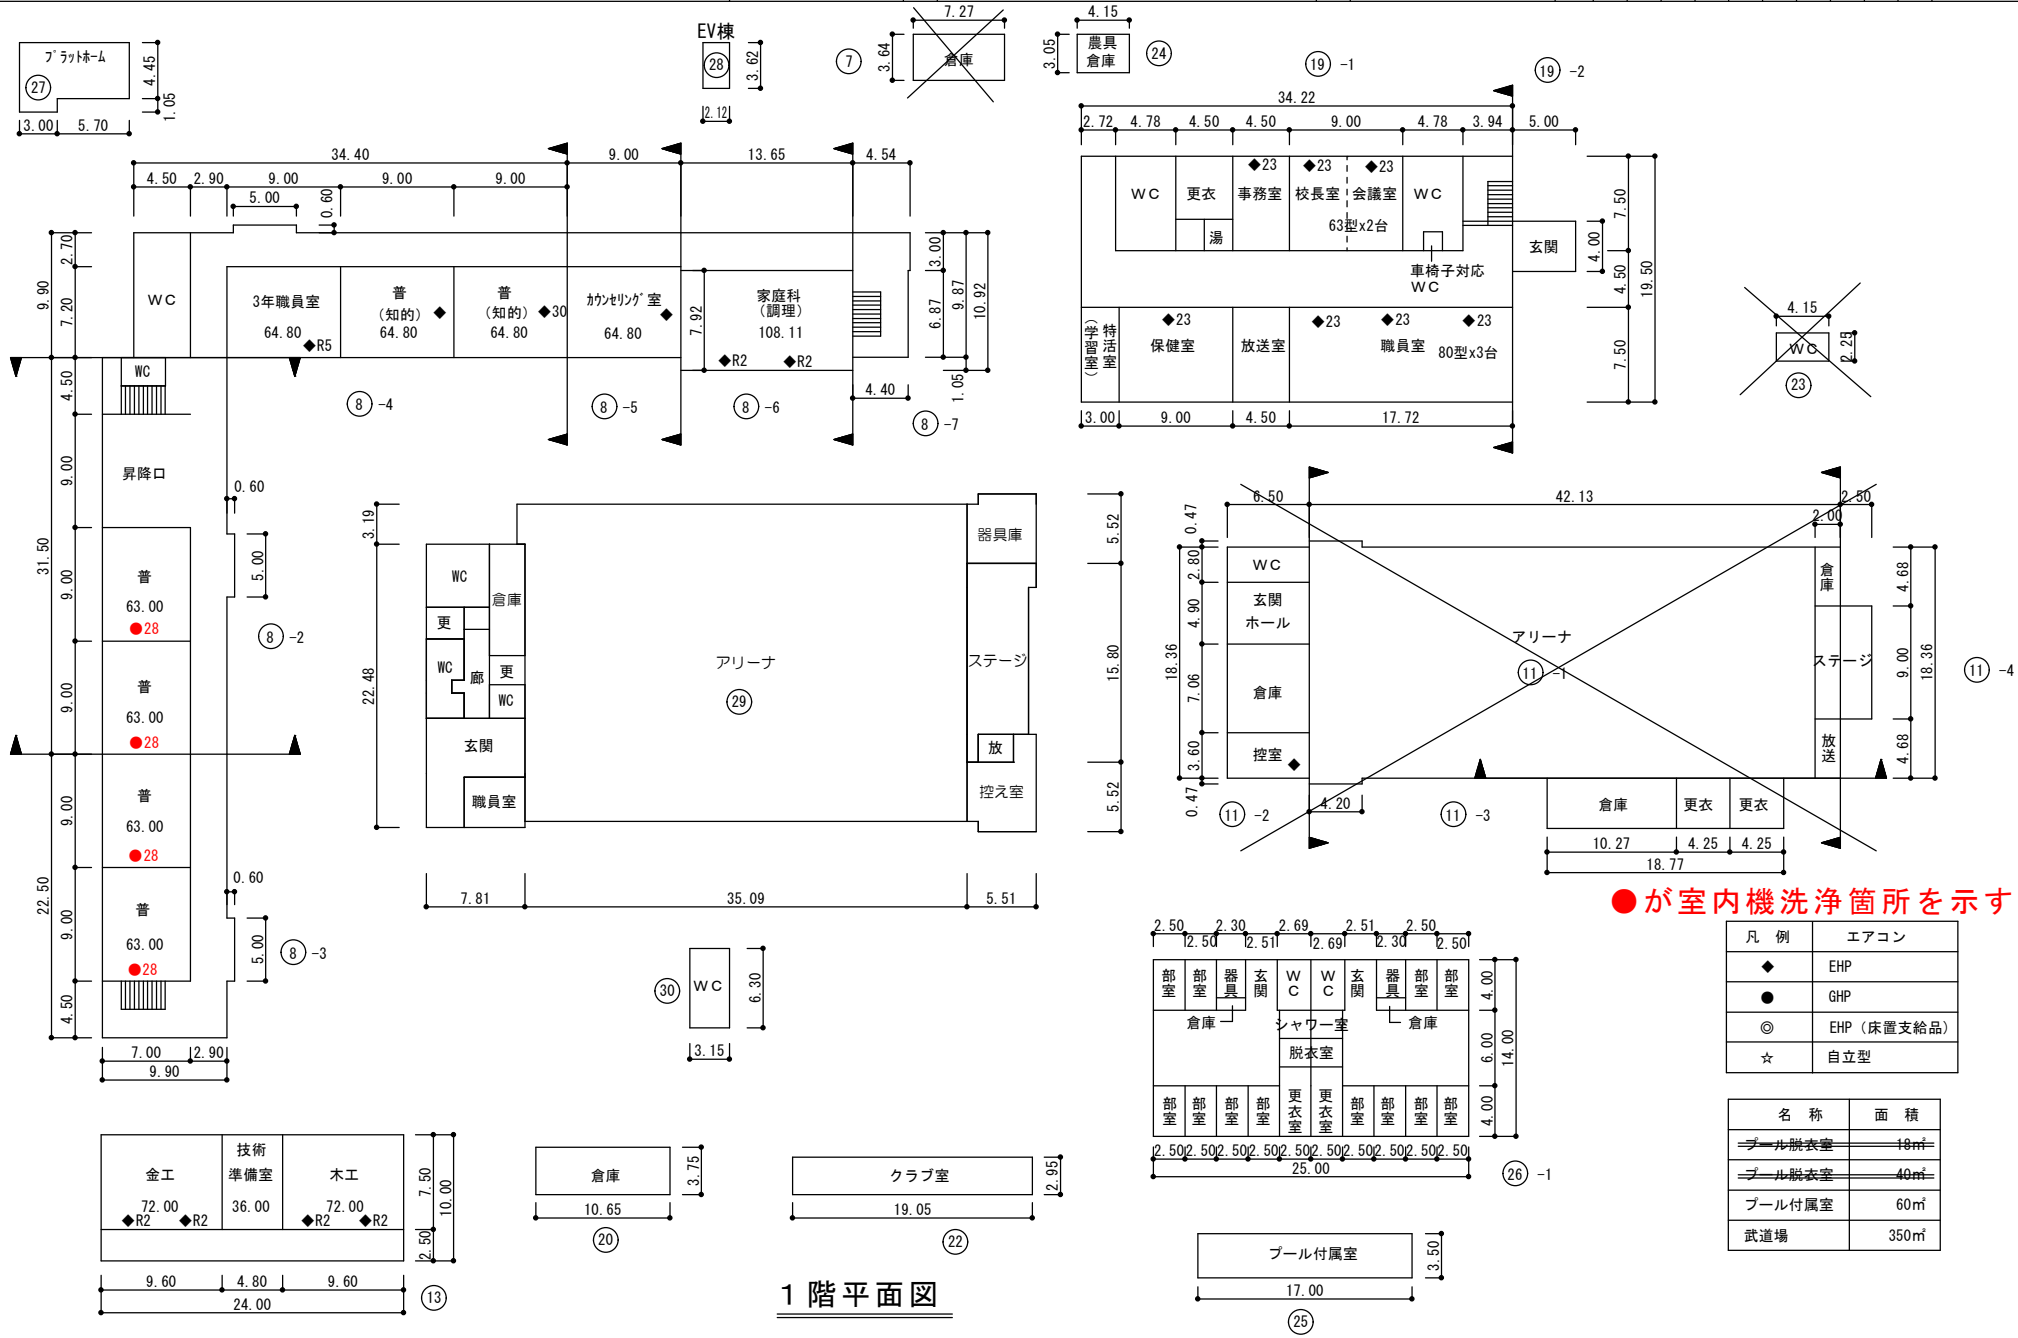


●が室内機洗浄箇所を示す


凡例	エアコン
◆	EHP
●	GHP
◎	EHP (床置支給品)
☆	自立型

名称	面積
プール脱衣室	18㎡
プール脱衣室	40㎡
プール付属室	60㎡
武道場	350㎡

1階平面図

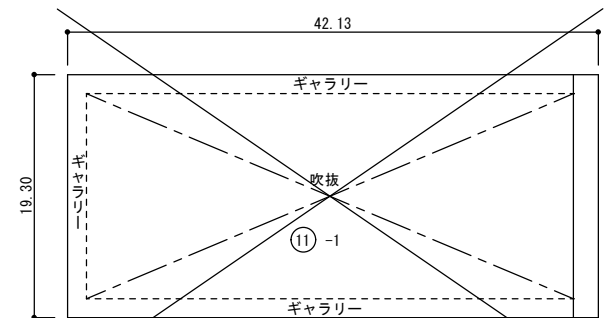
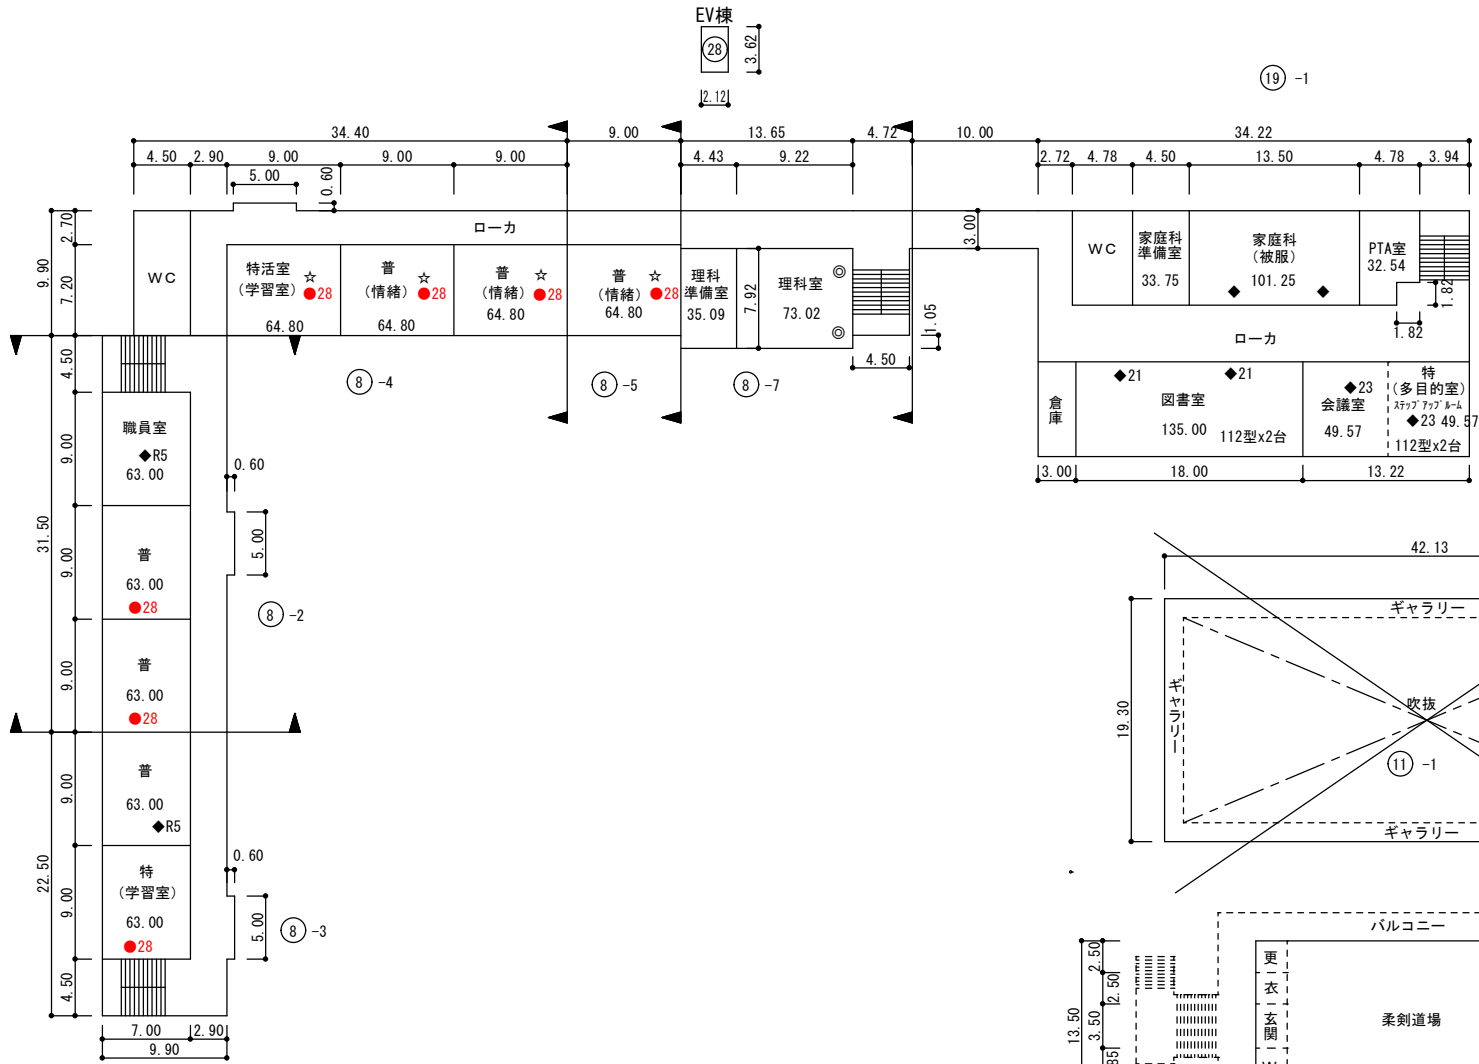


が室内機洗浄箇所を示す

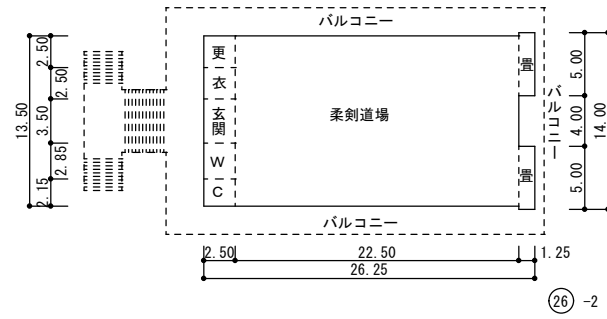

凡例	エアコン
◆	EHP
●	GHP
◎	EHP (床置支給品)
☆	自立型

2階平面図

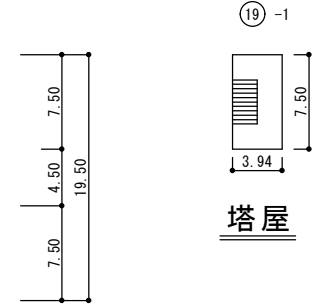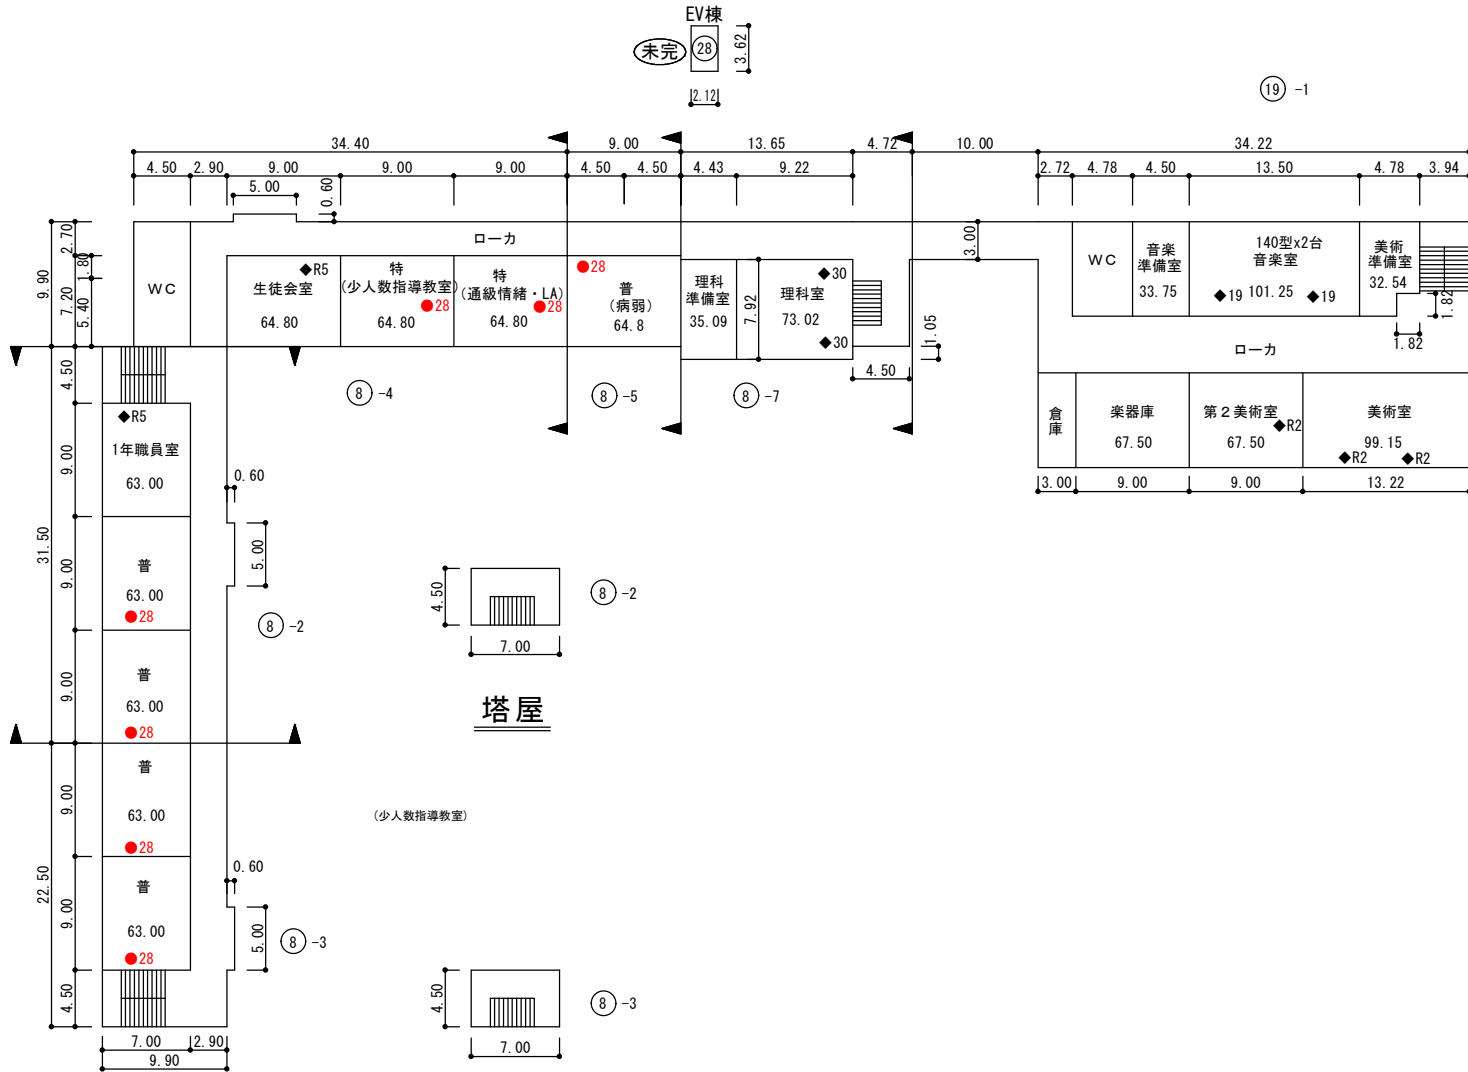


塔屋

●が室内機洗浄箇所を示す


凡例	エアコン
◆	EHP
●	GHP
◎	EHP (床置支給品)
☆	自立型

3階平面図


- 凡例
- 建物
- 未 未とりこわし建物
  - 危 危険建物
  - 借 借用建物
  - 一時 一時使用建物
  - 屋外 屋外教育環境整備事業によるもの
  - ポ ポンプ室
  - 受 受水槽
  - 電 キュービクル
- 建物以外の工作物
- 自 自転車置場
  - 倉 倉庫
  - 吹 吹き抜けの渡廊下
  - 温 温室
  - 撲 相撲場
  - 労 労働課詰所
  - 社 社会体育用倉庫
  - 動 動物飼育舎
  - 具 遊具入れ
  - ガ プロパン庫
  - 吹 屋外階段

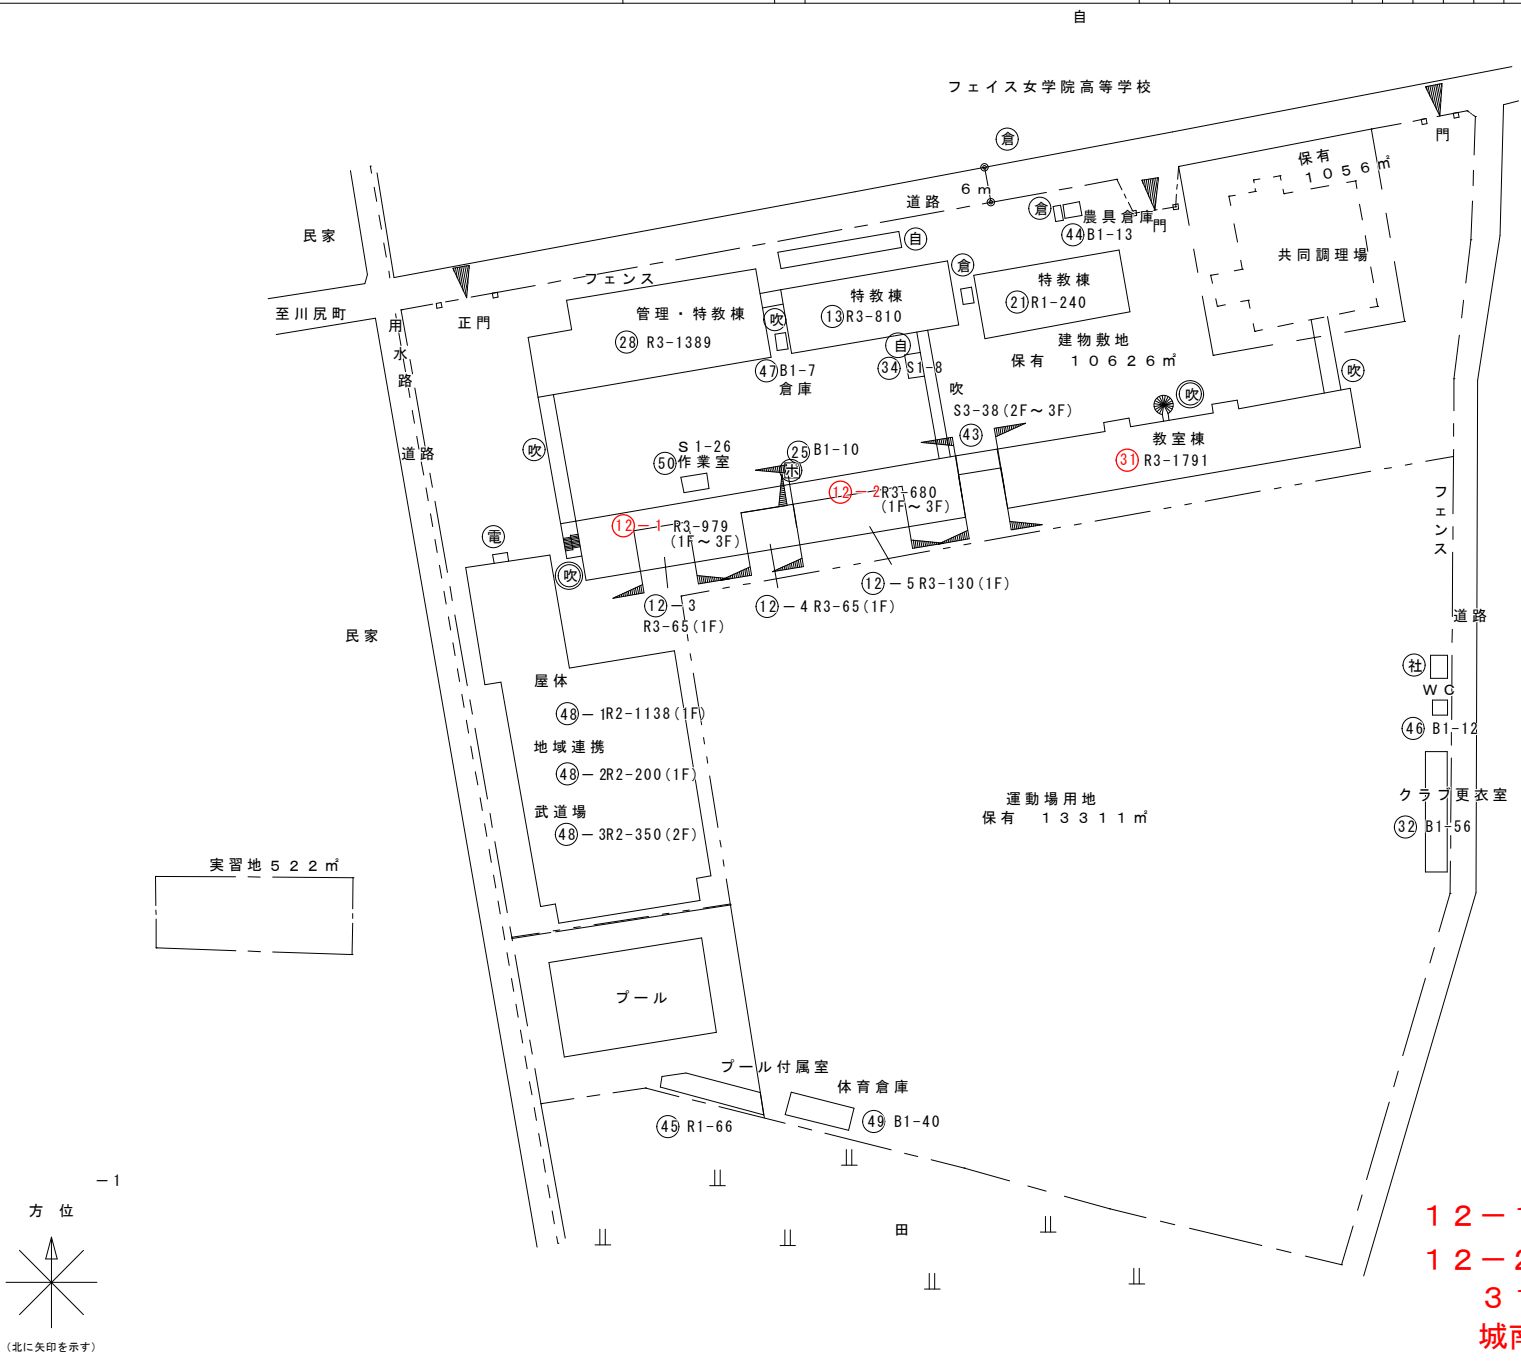


12-1棟 室内機 1台  
 12-2棟 室内機 4台  
 31棟 室内機 10台  
**城南中学校 合計 15台**

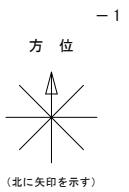

(令和8年度)

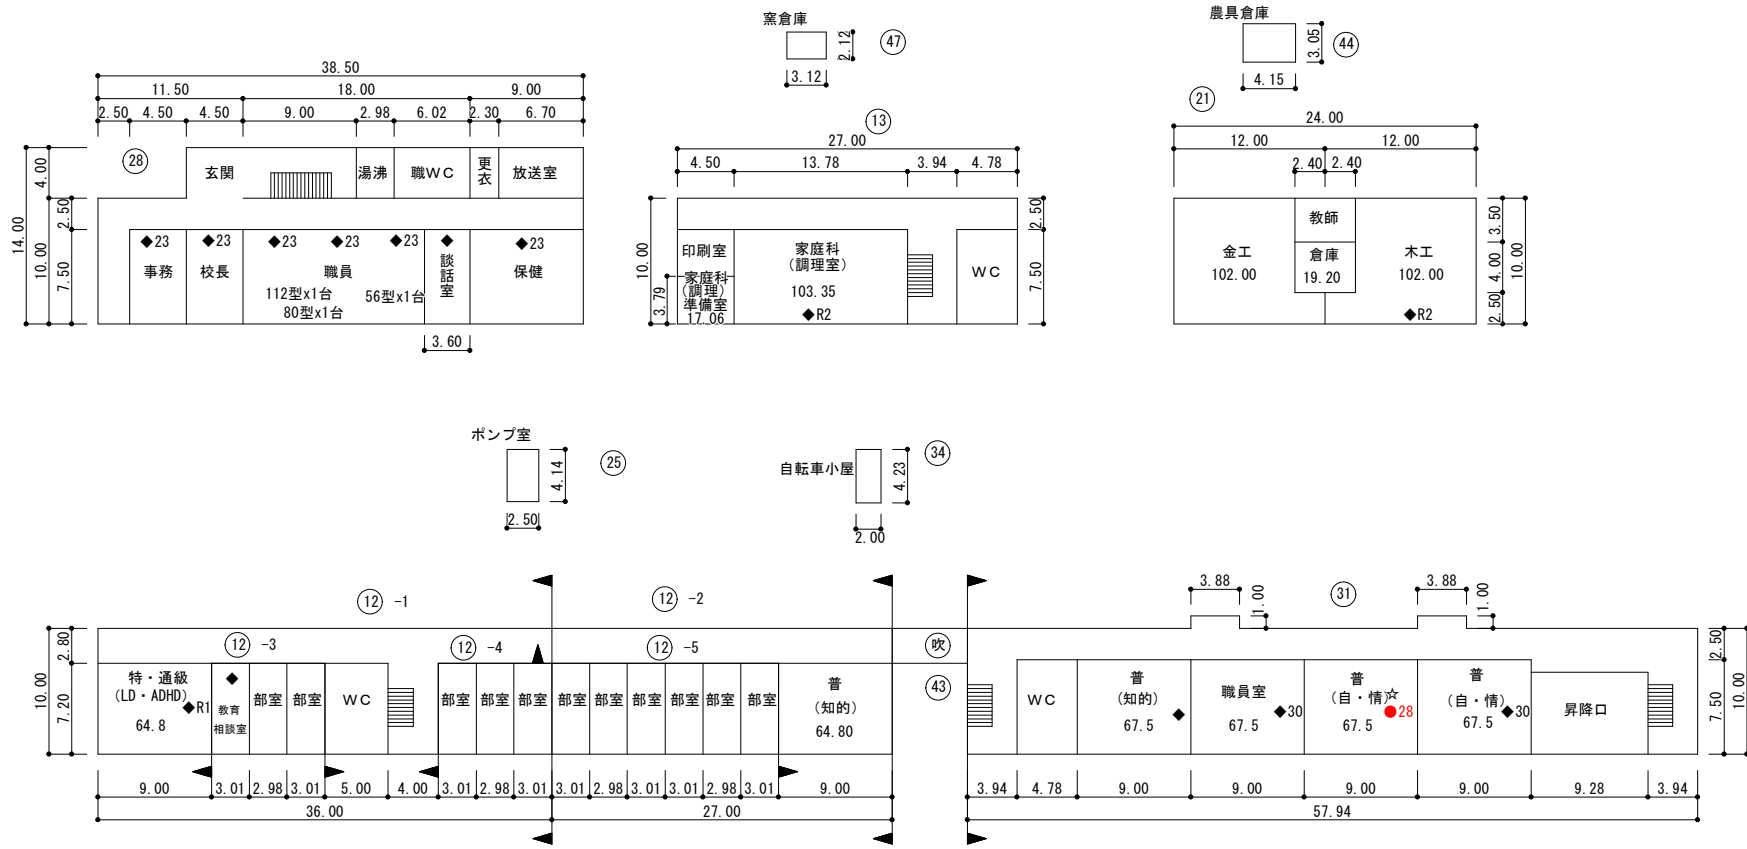

67.5

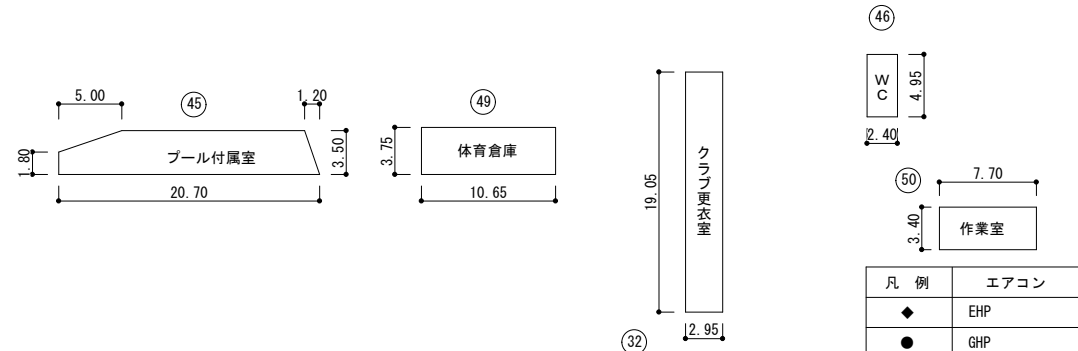


名称	面積
プール浄化	10㎡
保冷库	8㎡
プール脱衣	32㎡
プール便所	8㎡
ポンプ室	10㎡
プール脱衣	45㎡
クラブ便所	3㎡
クラブ室	54㎡
プール付属室	66㎡
武道場	350㎡

凡例	エアコン
◆	EHP
●	GHP
◎	EHP (床置支給品)
☆	自立型

●が室内機洗浄箇所を示す

1階平面図








(令和8年度)

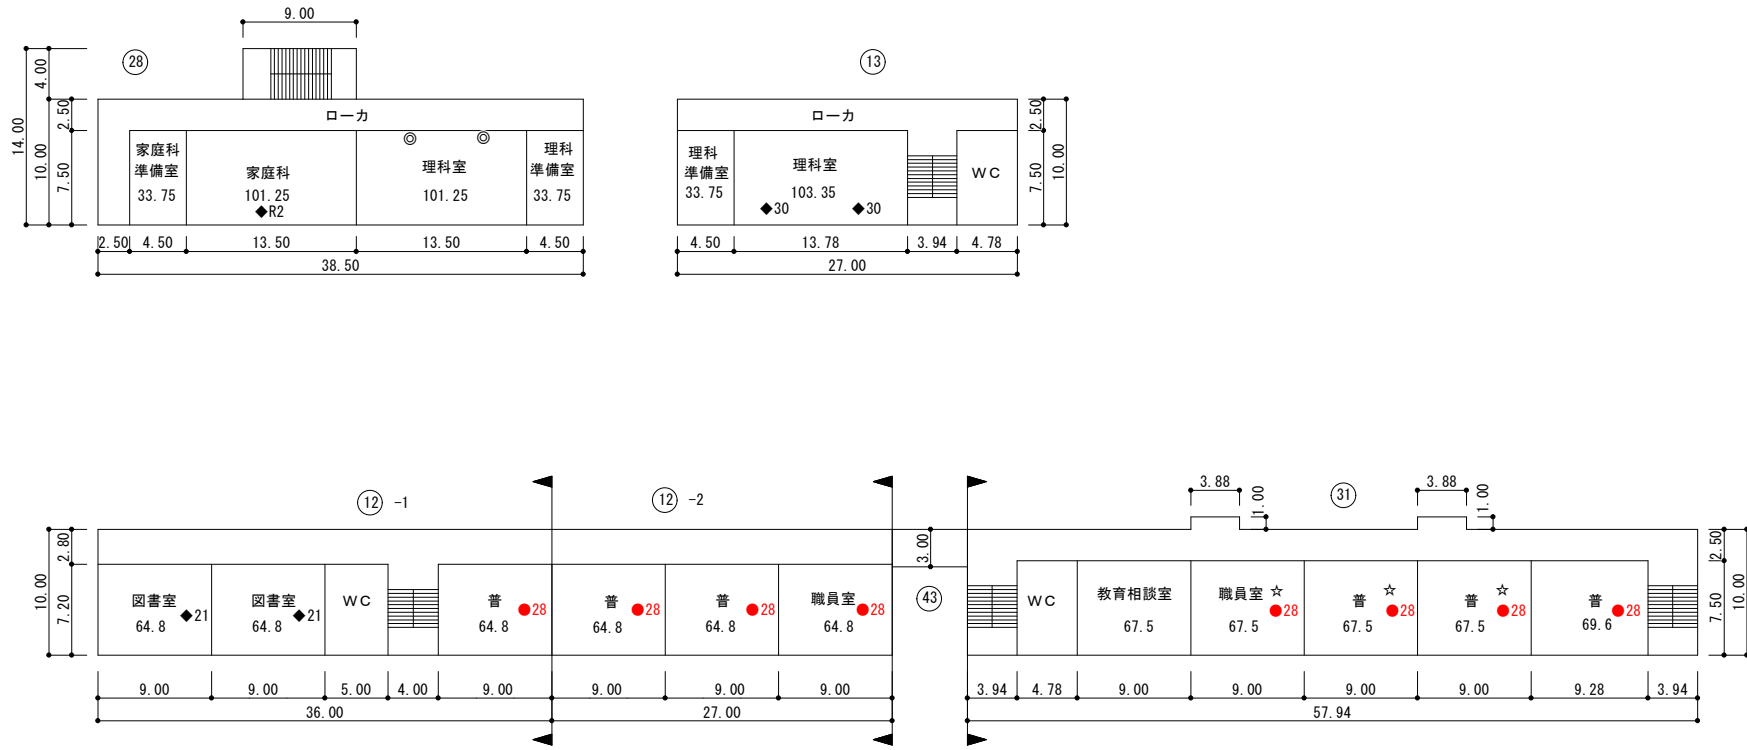

2階平面図

凡例	エアコン
◆	EHP
●	GHP
◎	EHP (床置支給品)
☆	自立型

●が室内機洗浄箇所を示す

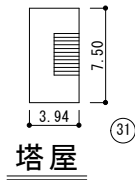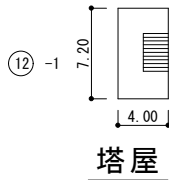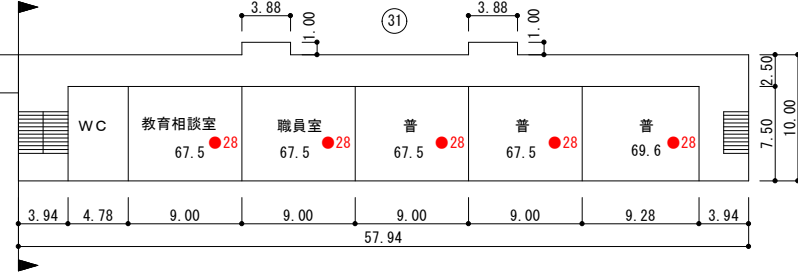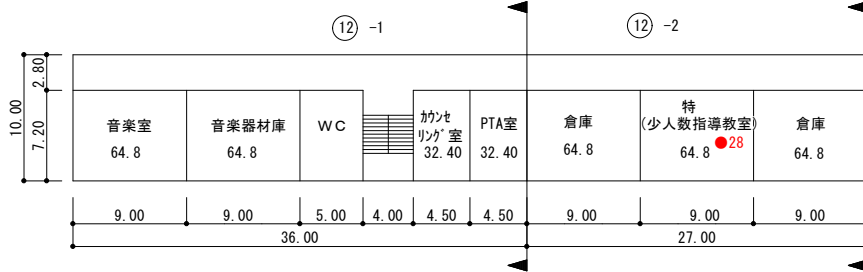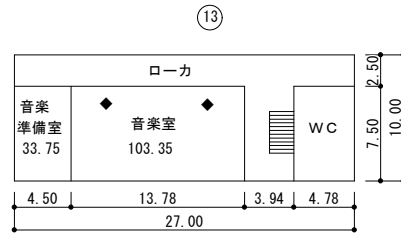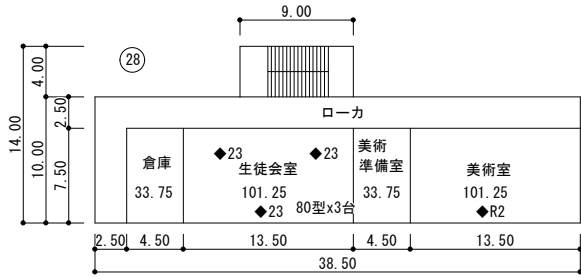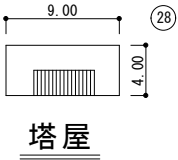


凡例	エアコン
◆	EHP
●	GHP
◎	EHP (床置支給品)
☆	自立型

3階平面図


●が室内機洗浄箇所を示す








(令和8年度)

- 凡例
- 建物
- 未 未とりこわし建物
  - 危 危険建物
  - 借 借用建物
  - 時 一時使用建物
  - 屋外 屋外教育環境整備事業によるもの
  - ボ ポンプ室
  - 受 受水槽
  - 電 キュービクル
- 建物以外の工作物
- 自 自転車置場
  - 倉 倉庫
  - 吹 吹き抜けの渡廊下
  - 温 温室
  - 撲 相撲場
  - 労 労働課詰所
  - 社 社会体育用倉庫
  - 動 動物飼育舎
  - 具 遊具入れ
  - ガ プロパン庫
  - プ プラットホーム
  - 吹 屋外階段

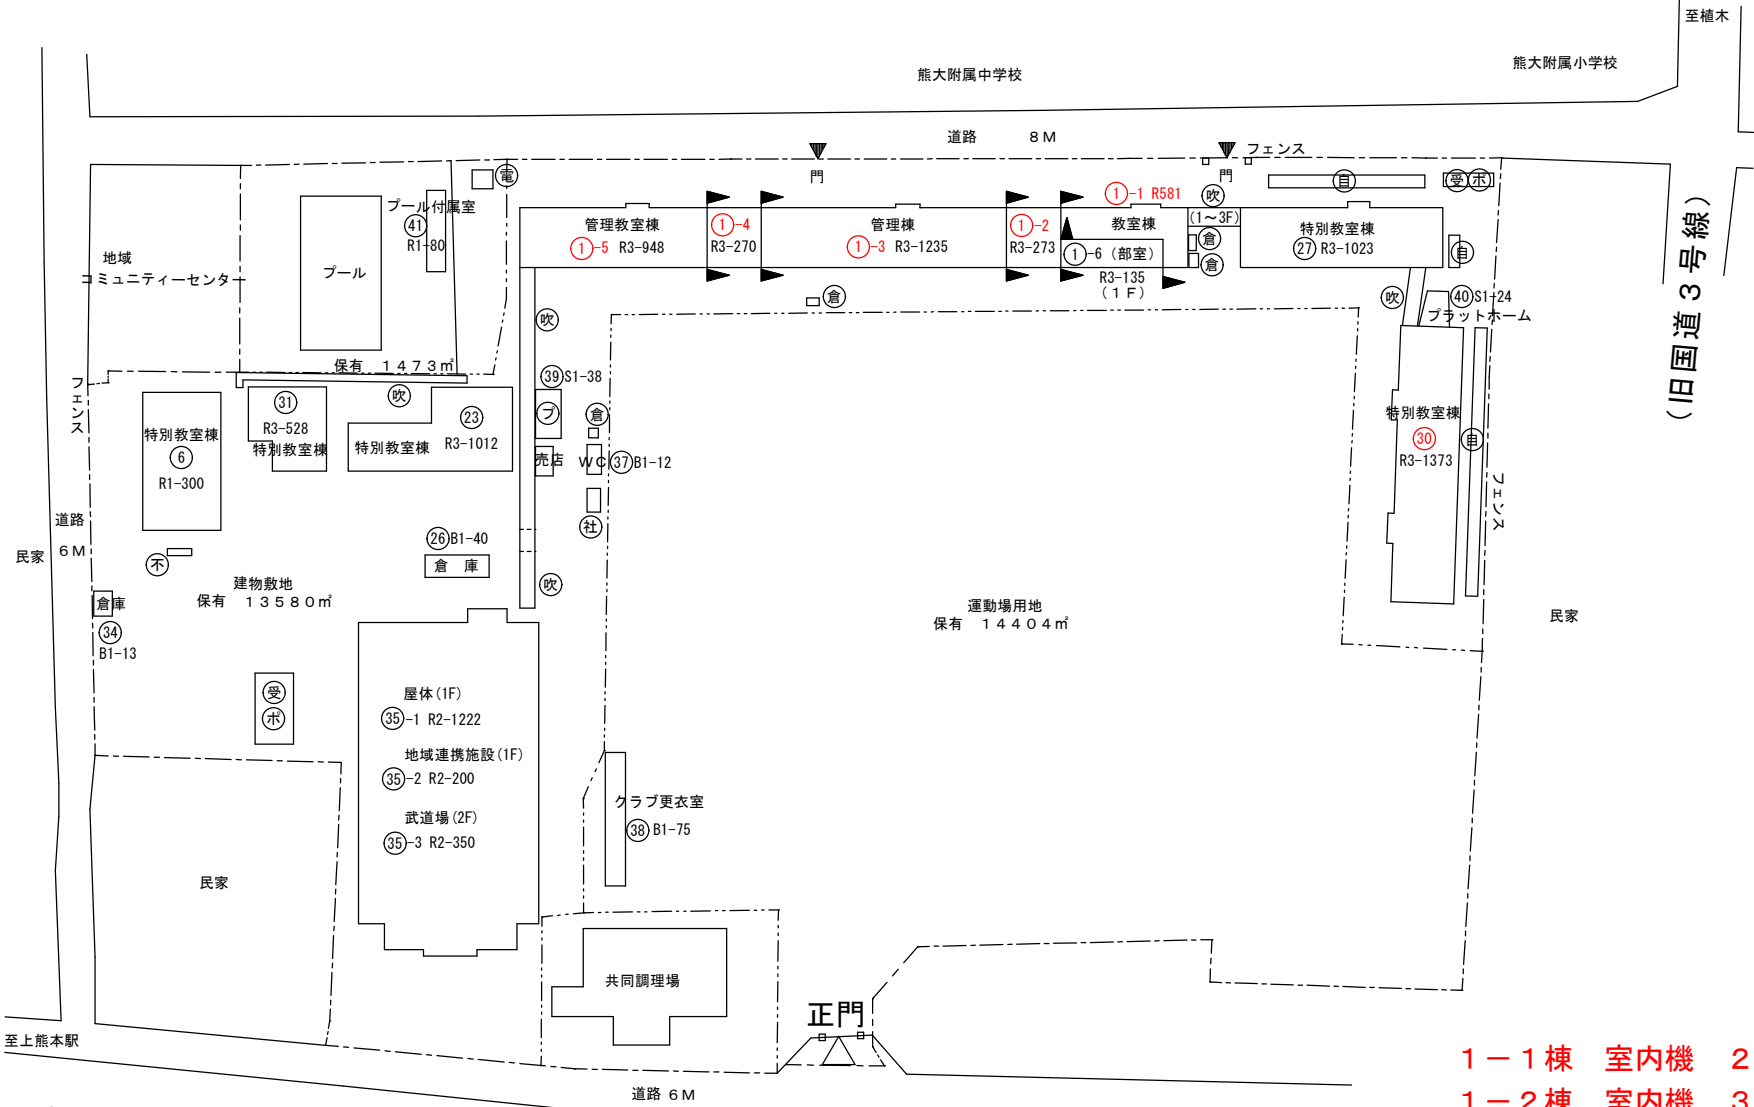

1-1棟	室内機	2台
1-2棟	室内機	3台
1-3棟	室内機	1台
1-4棟	室内機	2台
1-5棟	室内機	9台
30棟	室内機	8台
京陵中学校	合計	25台

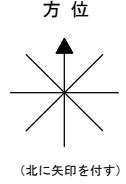

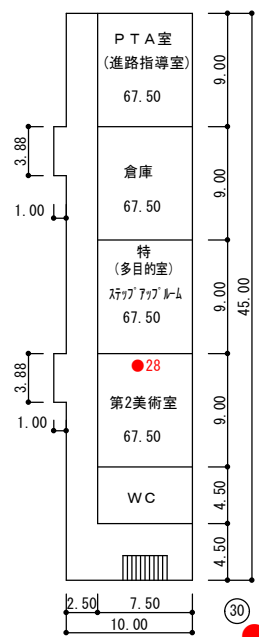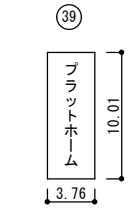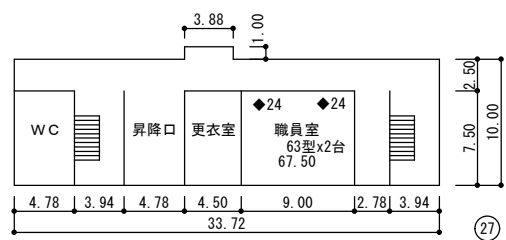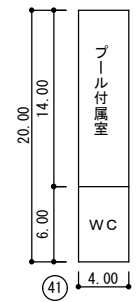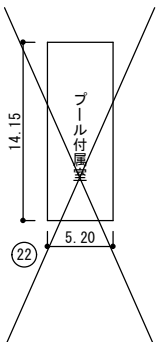
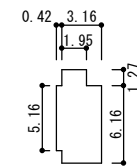
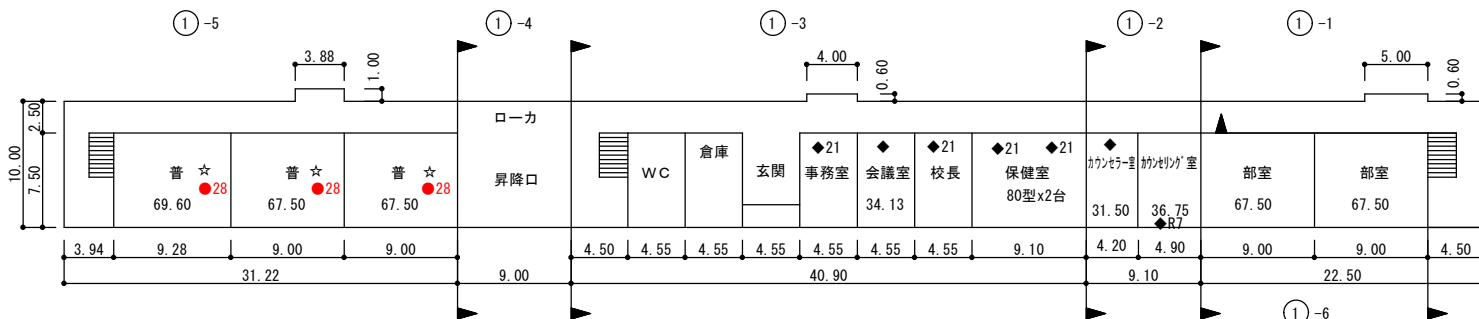


凡例	エアコン
◆	EHP
●	GHP
◎	EHP (床置支給品)
☆	自立型

名称	面積
クラブ室	59㎡
プール機械室	45㎡
プール浄化	10㎡
武道場	350㎡

1階平面図





●が室内機洗浄箇所を示す

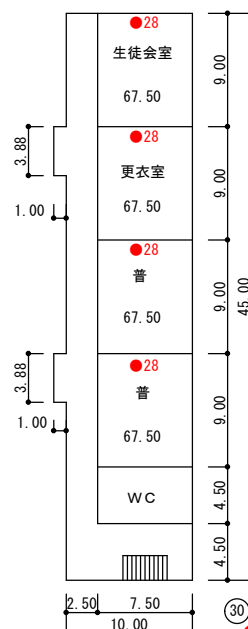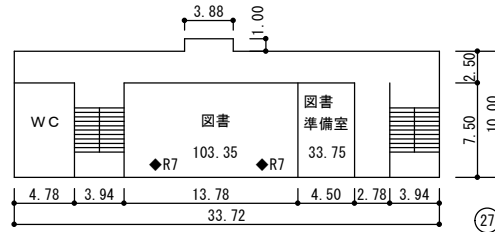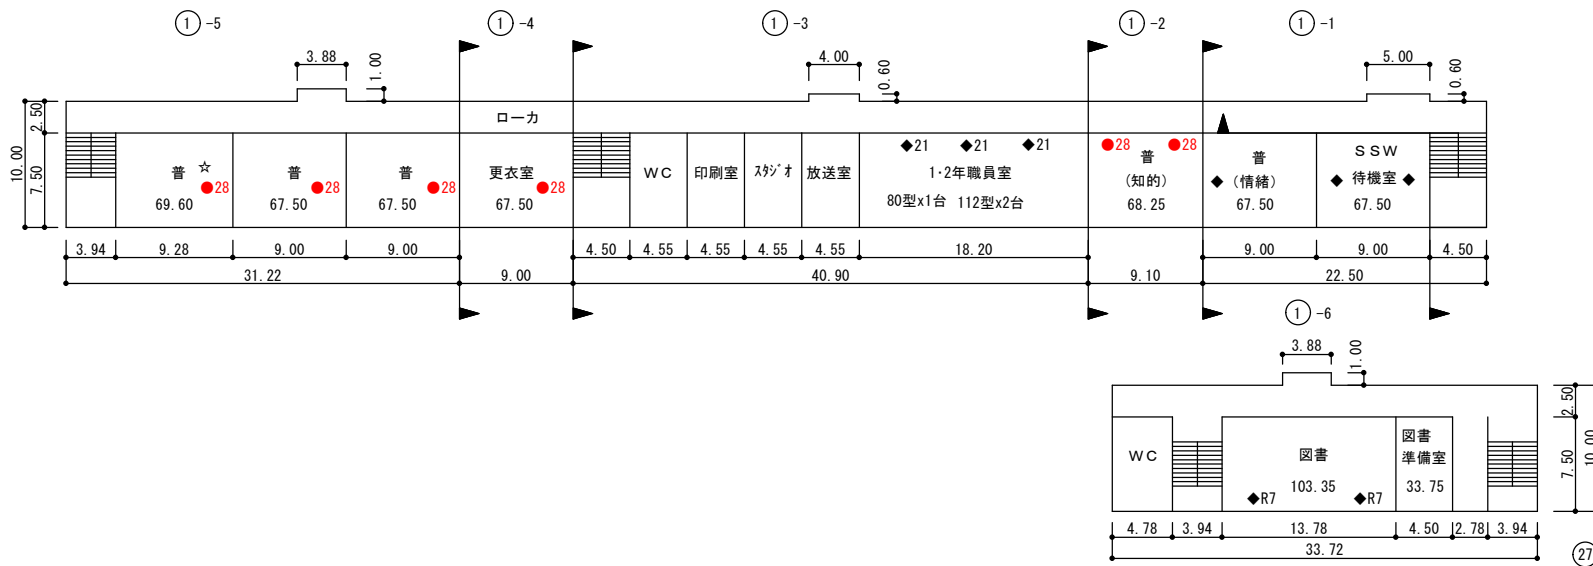

凡例	エアコン
◆	EHP
●	GHP
◎	EHP (床置支給品)
☆	自立型

2階平面図

●が室内機洗浄箇所を示す

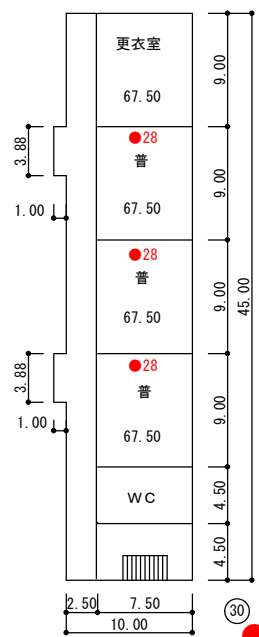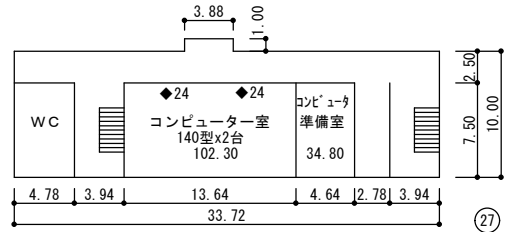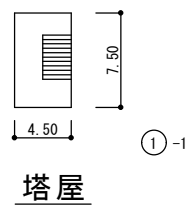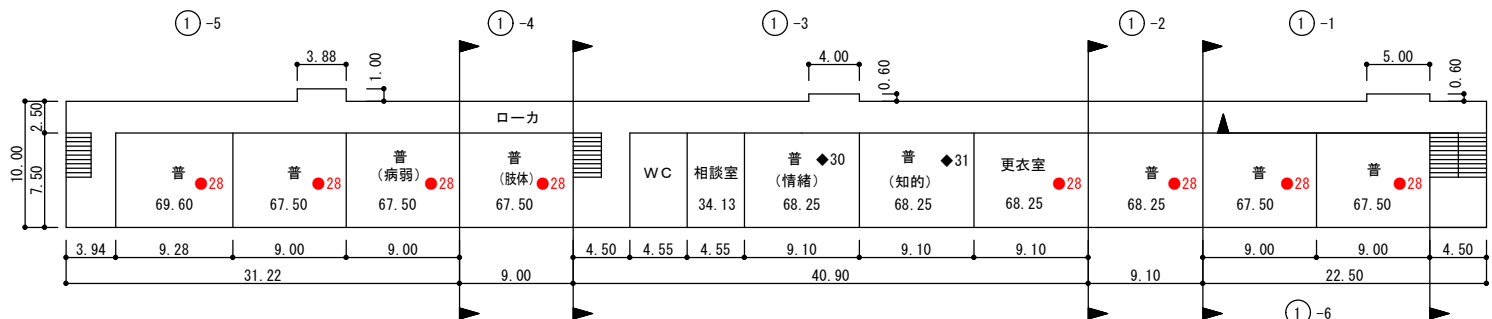


凡例	エアコン
◆	EHP
●	GHP
◎	EHP (床置支給品)
☆	自立型

3階平面図

●が室内機洗浄箇所を示す

(令和8年度)

施設の配置図

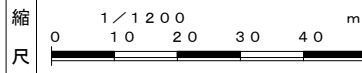

学校名

西山中 学校

調査番号

(都道府県) (市町村) (学校)

4 3 2 0 1 3 5 2 2

整理番号

1 7 5


凡例

建物


- (未) 未とりこわし建物
- (危) 危険建物
- (借) 借用建物
- (一時) 一時使用建物
- (屋外) 屋外教育環境整備事業によるもの
- (ボ) ポンプ室
- (受) 受水槽
- (電) キュービクル

建物以外の工作物

- (自) 自転車置場
- (倉) 倉庫
- (吹) 吹き抜けの渡廊下
- (温) 温室
- (撲) 相撲場
- (労) 労働課詰所
- (社) 社会体育用倉庫
- (動) 動物飼育舎
- (具) 遊具入れ
- (ガ) プロバン庫
- (フ) 給食プラットホーム
- (吹) 屋外階段

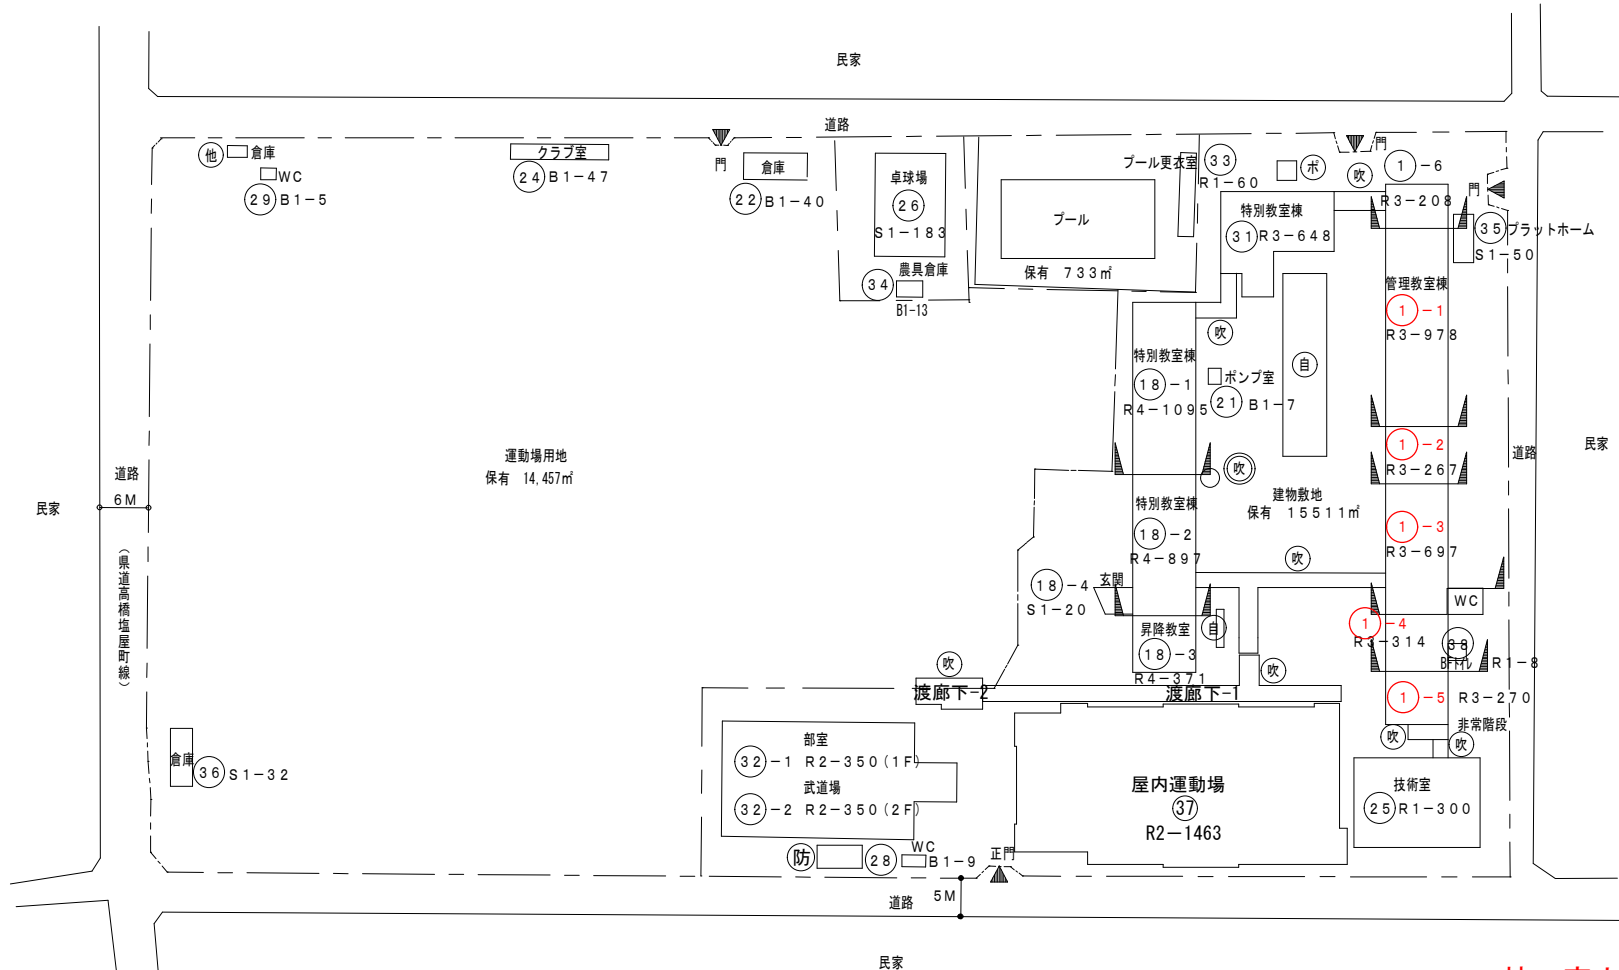


方位

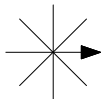

(北に矢印を付す)


- 1-1棟 室内機 9台
- 1-2棟 室内機 3台
- 1-3棟 室内機 6台
- 1-4棟 室内機 2台
- 1-5棟 室内機 1台
- 西山中学校 合計 21台**

(令和8年度)

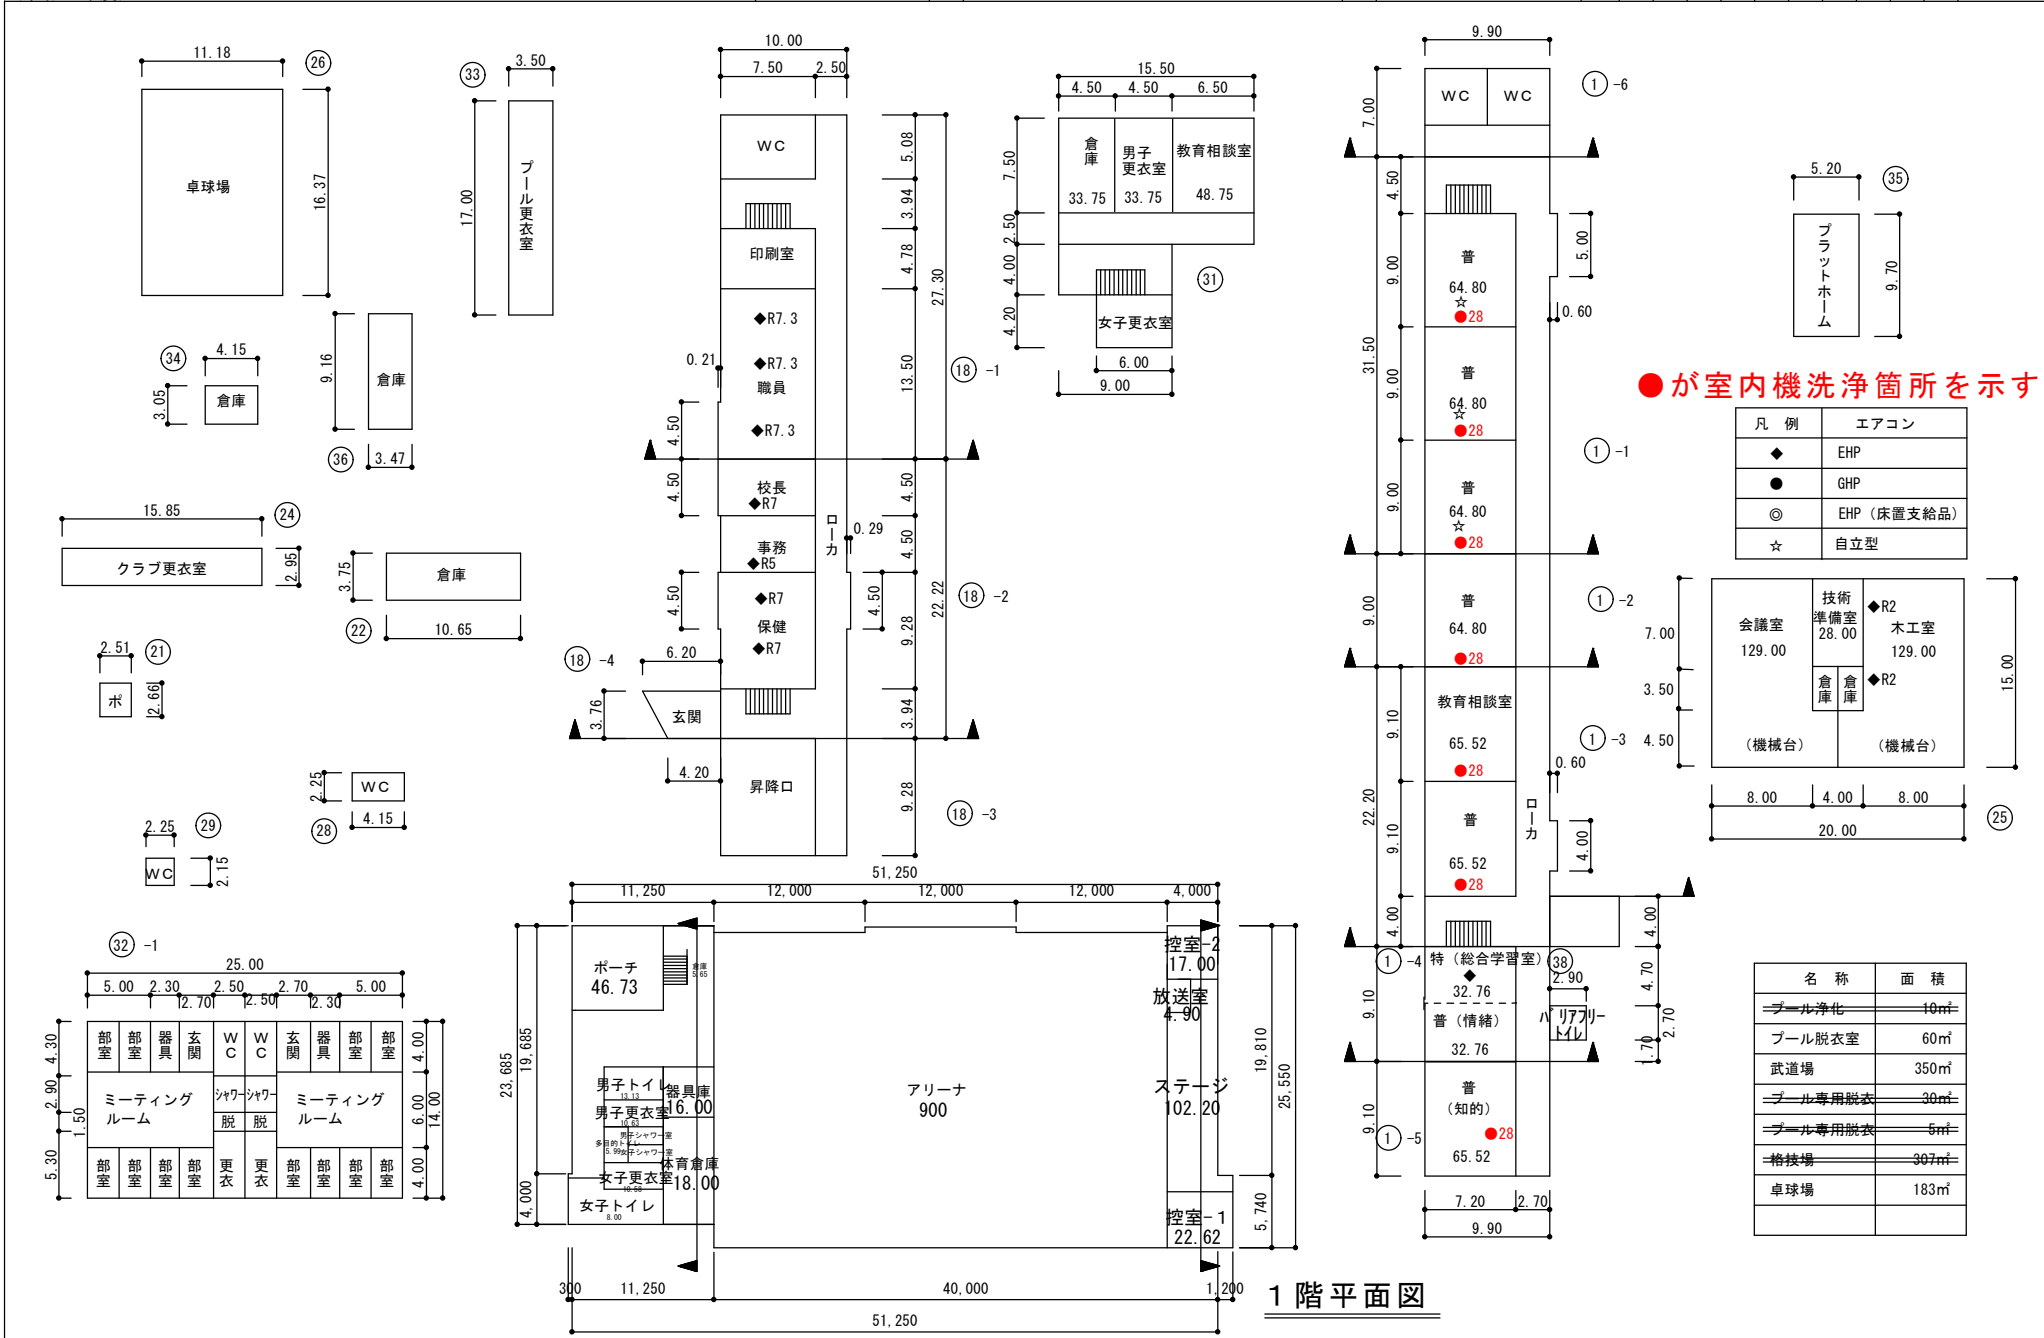

●が室内機洗浄箇所を示す


凡例	エアコン
◆	EHP
●	GHP
◎	EHP (床置支給品)
☆	自立型

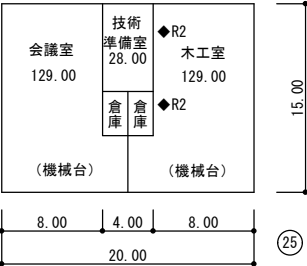


名称	面積
プール浄化	10㎡
プール脱衣室	60㎡
武道場	350㎡
プール専用脱衣	30㎡
プール専用脱衣	5㎡
格技場	307㎡
卓球場	183㎡

1階平面図

(令和8年度)

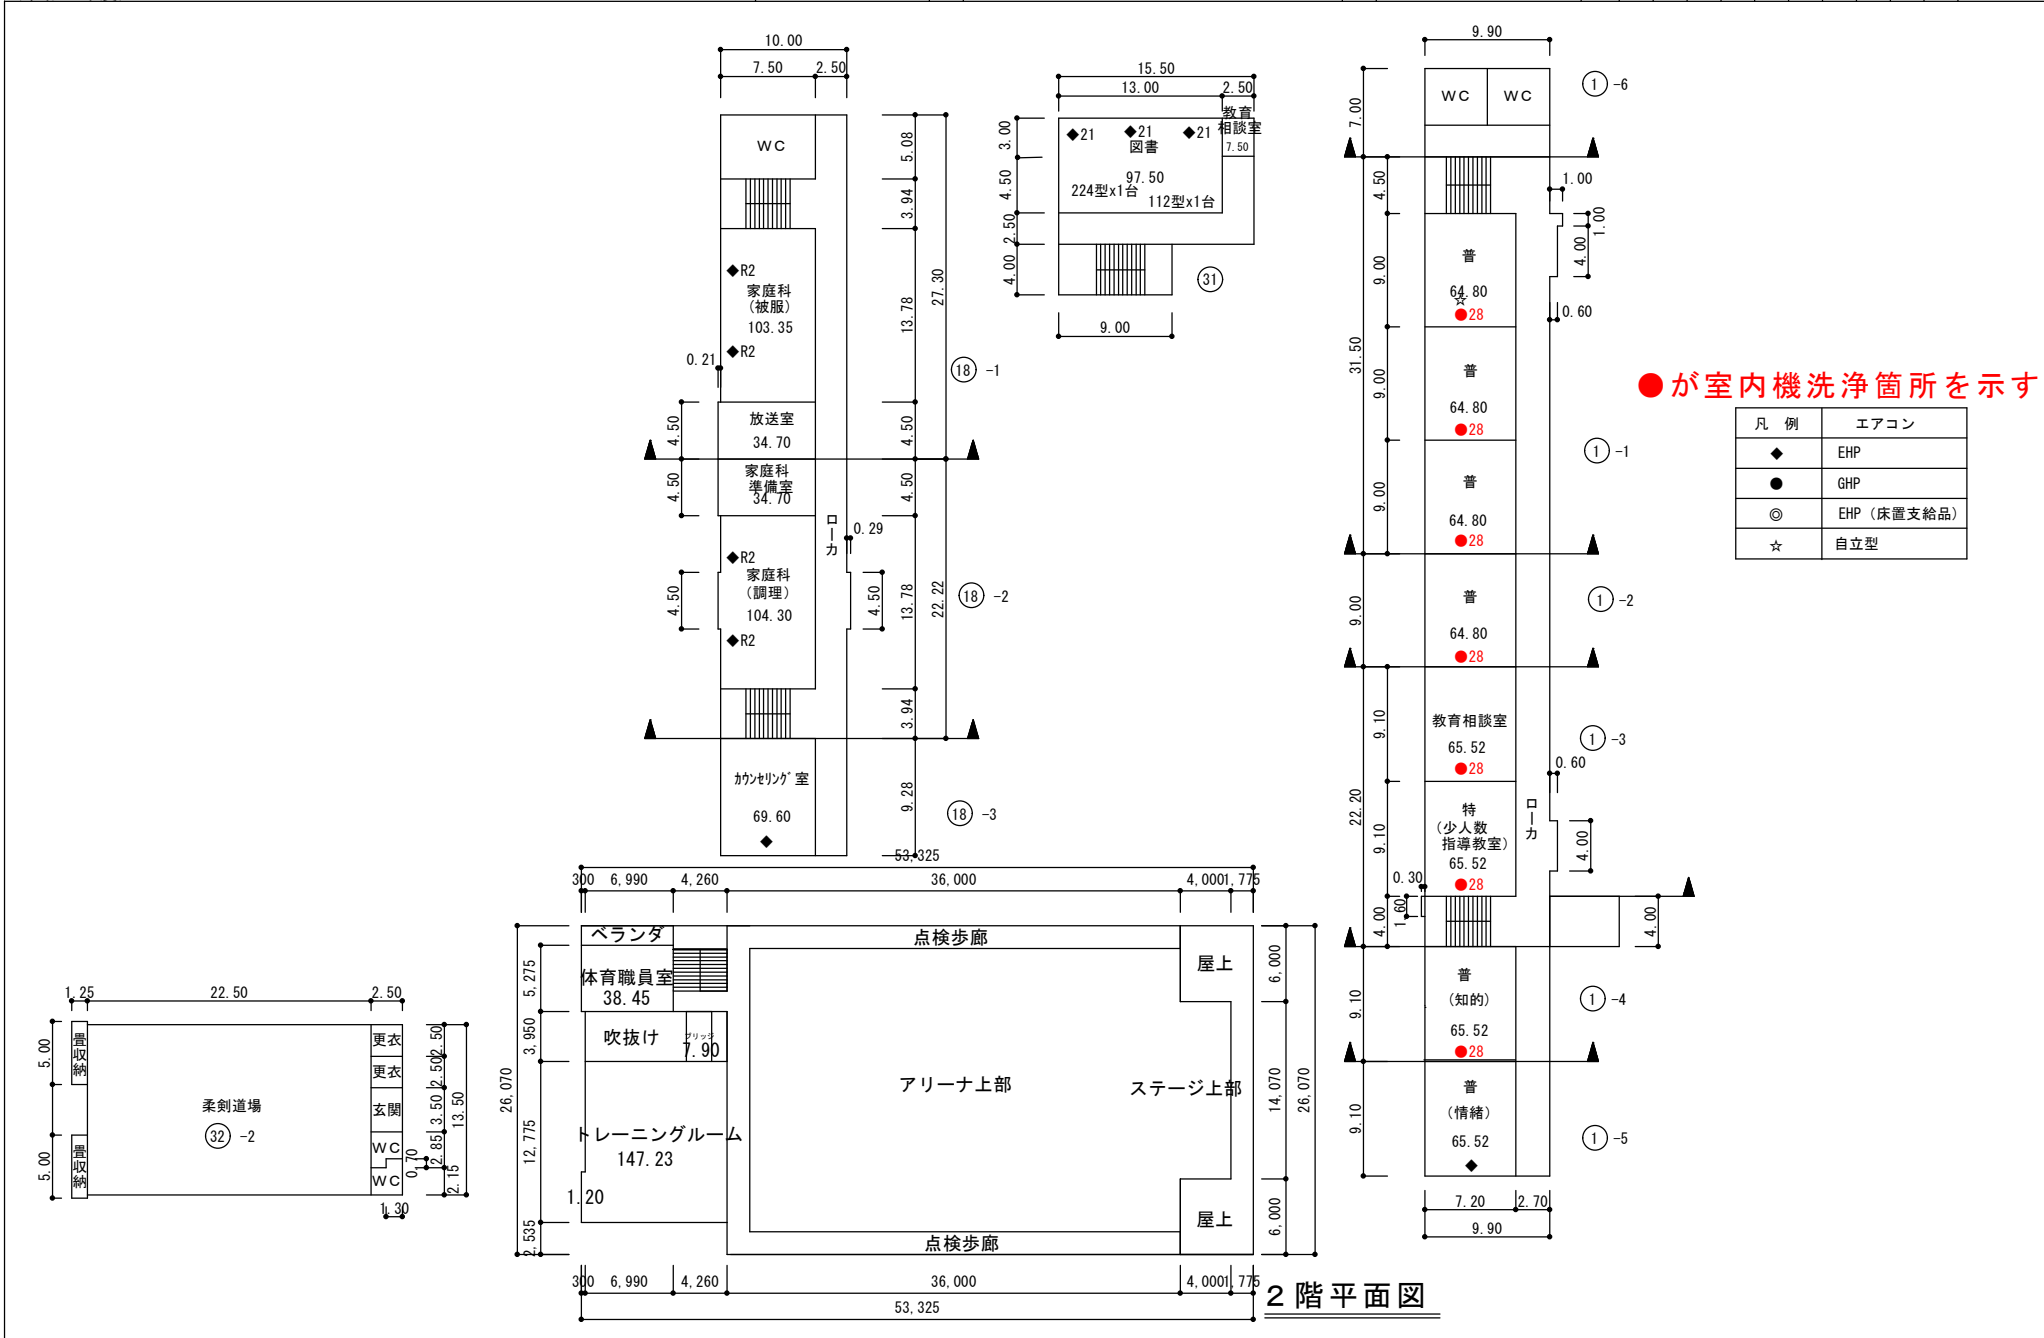


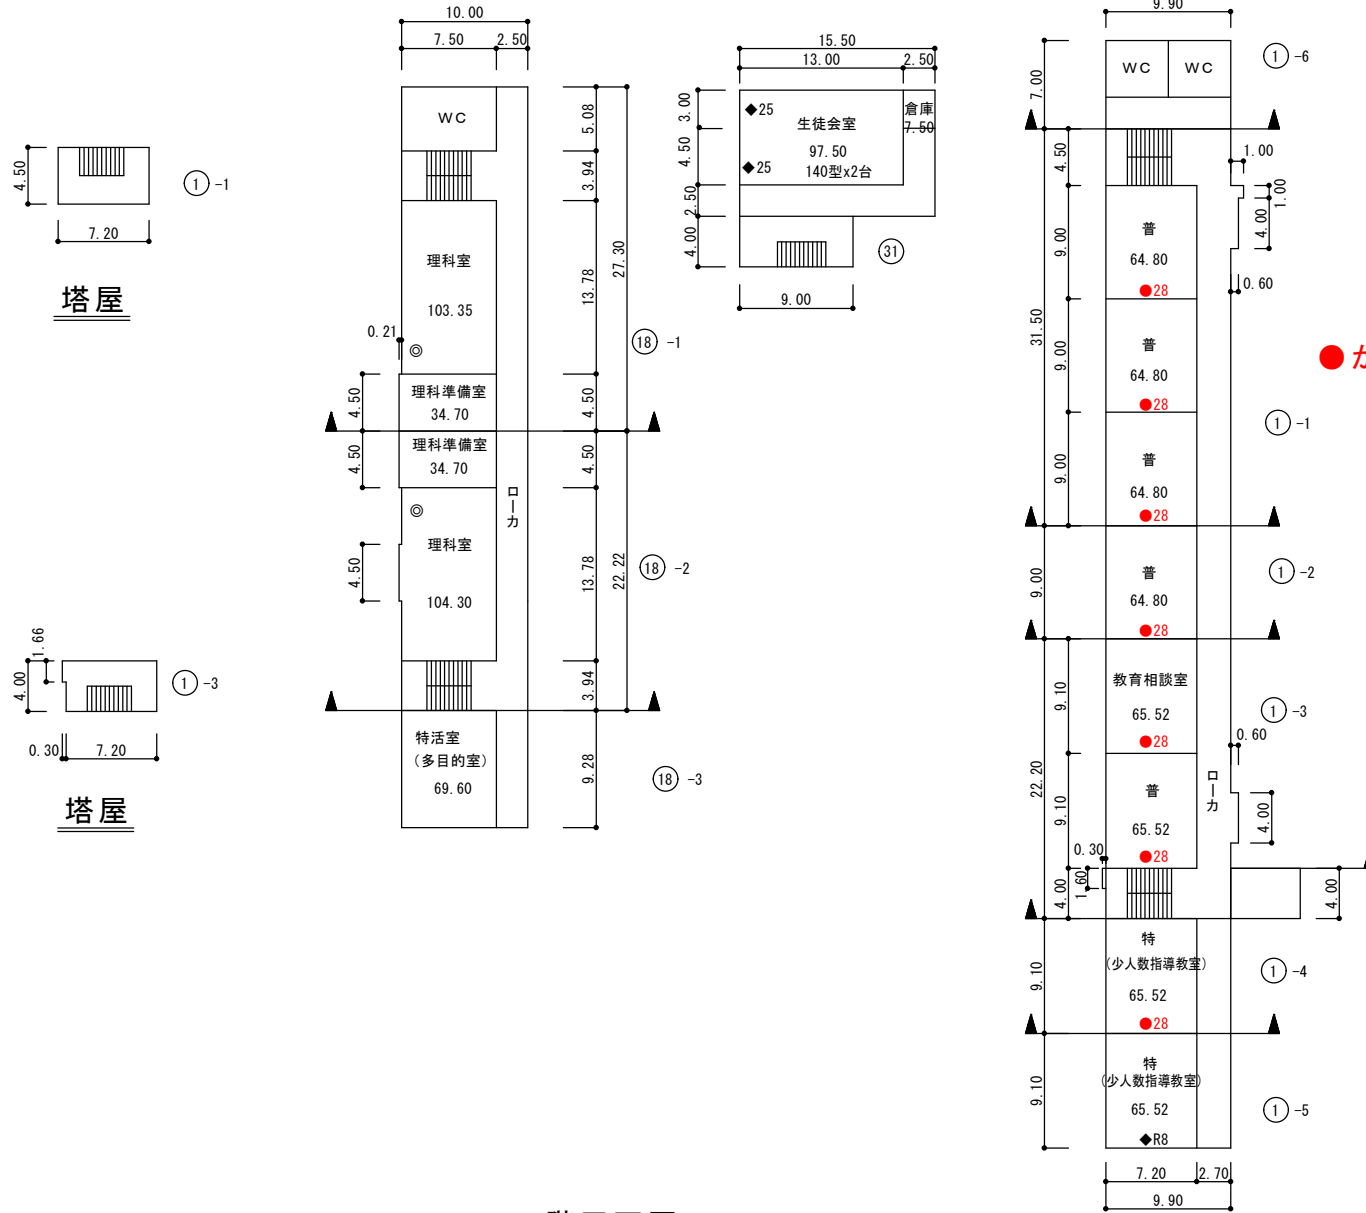

●が室内機洗浄箇所を示す

凡例	エアコン
◆25	EHP
●	GHP
◎	EHP (床置支給品)
☆	自立型

3階平面図

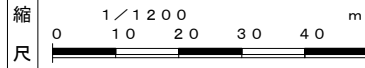


凡例

建物

- 未 未とりこわし建物
- 危 危険建物
- 借 借用建物
- 一 一時使用建物
- 屋外 屋外教育環境整備事業によるもの
- ボ ポンプ室
- 受 受水槽
- 電 キュービクル




建物以外の工作物

- 自 自転車置場
- 倉 倉庫
- 吹 吹き抜けの渡廊下
- 温 温室
- 撲 相撲場
- 労 労働課詰所
- 社 社会体育用倉庫
- 動 動物飼育舎
- 具 遊具入れ
- ガ プロパン庫
- ブ 給食プラットホーム
- 吹 屋外階段

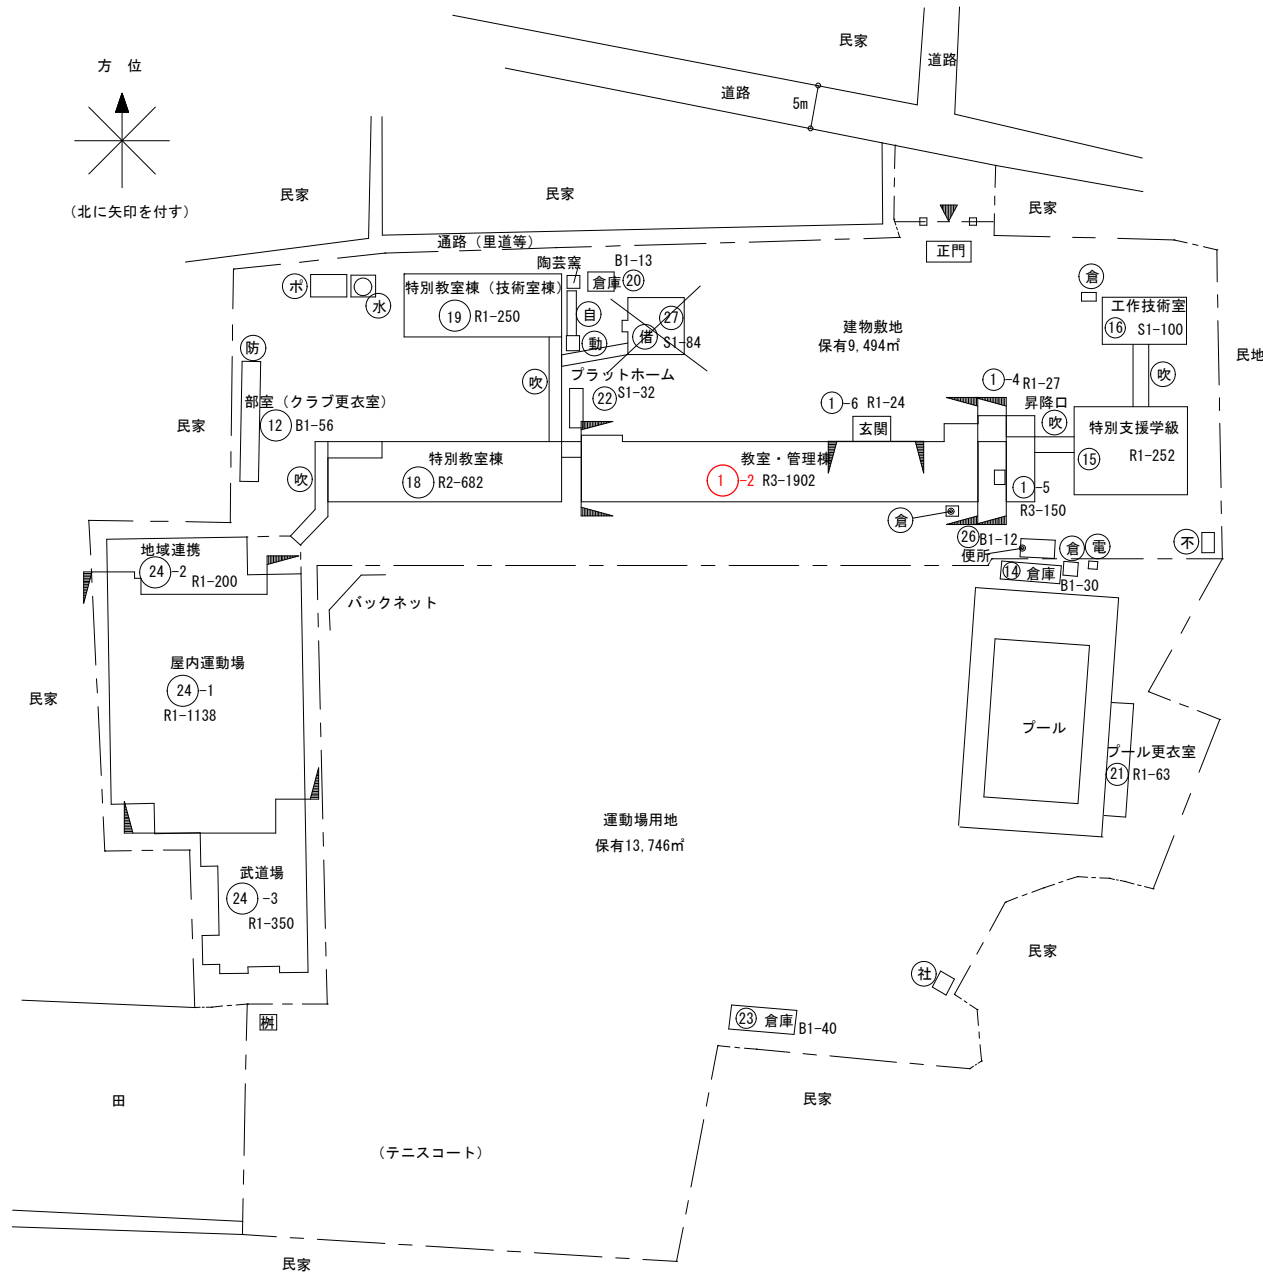

1-2棟 室内機 9台  
江南中学校 合計9台

(令和7年度)

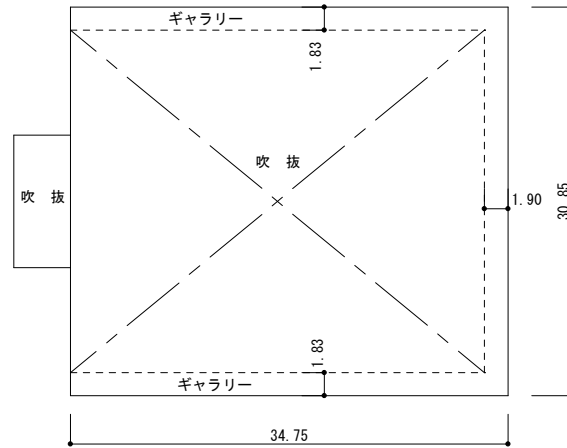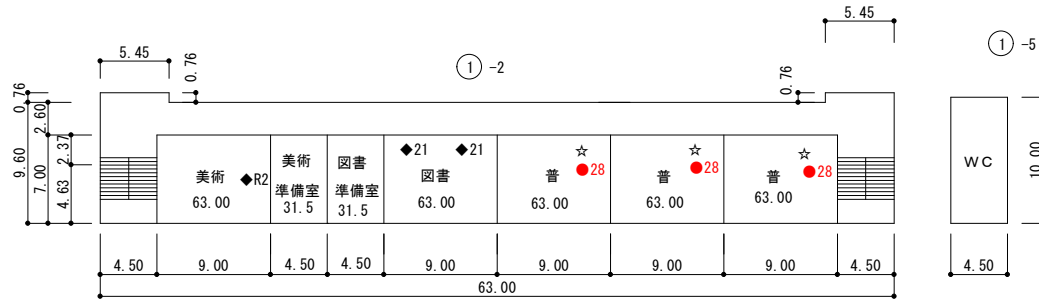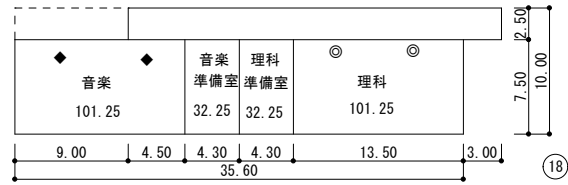


2階平面図


凡例	エアコン
◆	EHP
●	GHP
◎	EHP (床置支給品)
☆	自立型

●が室内機洗浄箇所を示す


(令和7年度)

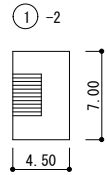

塔屋

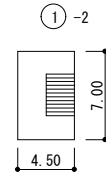

塔屋

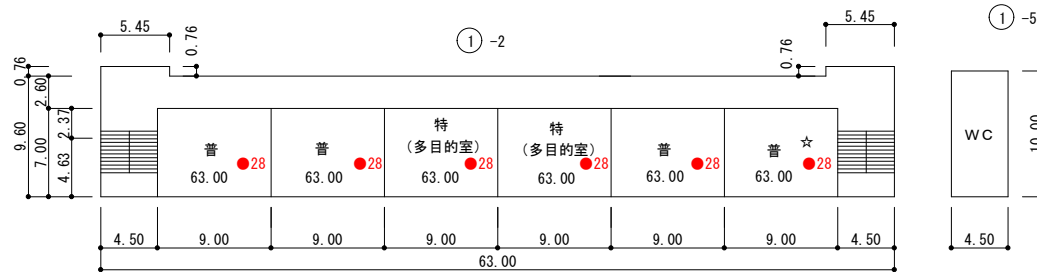


3階平面図

凡例	エアコン
◆	EHP
●	GHP
◎	EHP (床置支給品)
☆	自立型

●が室内機洗浄箇所を示す




(令和 8 年度)

- 凡 例
- 建 物
- 未 未とりこわし建物
  - 危 危険建物
  - 借 借用建物
  - 一 一時使用建物
  - 屋外 屋外教育環境整備事業によるもの
  - ボ ポンプ室
  - 受 受水槽
  - 電 キュービクル
- 建物以外の工作物
- 自 自転車置場
  - 倉 倉庫
  - 吹 吹き抜けの渡廊下
  - 温 温室
  - 撲 相撲場
  - 労 労働課詰所
  - 社 社会体育用倉庫
  - 動 動物飼育舎
  - 具 遊具入れ
  - ガ プロパン庫
  - 肥 有機肥料置場
  - フ 給食プラットフォーム
  - 不 不燃物置場
  - 吹 屋外階段

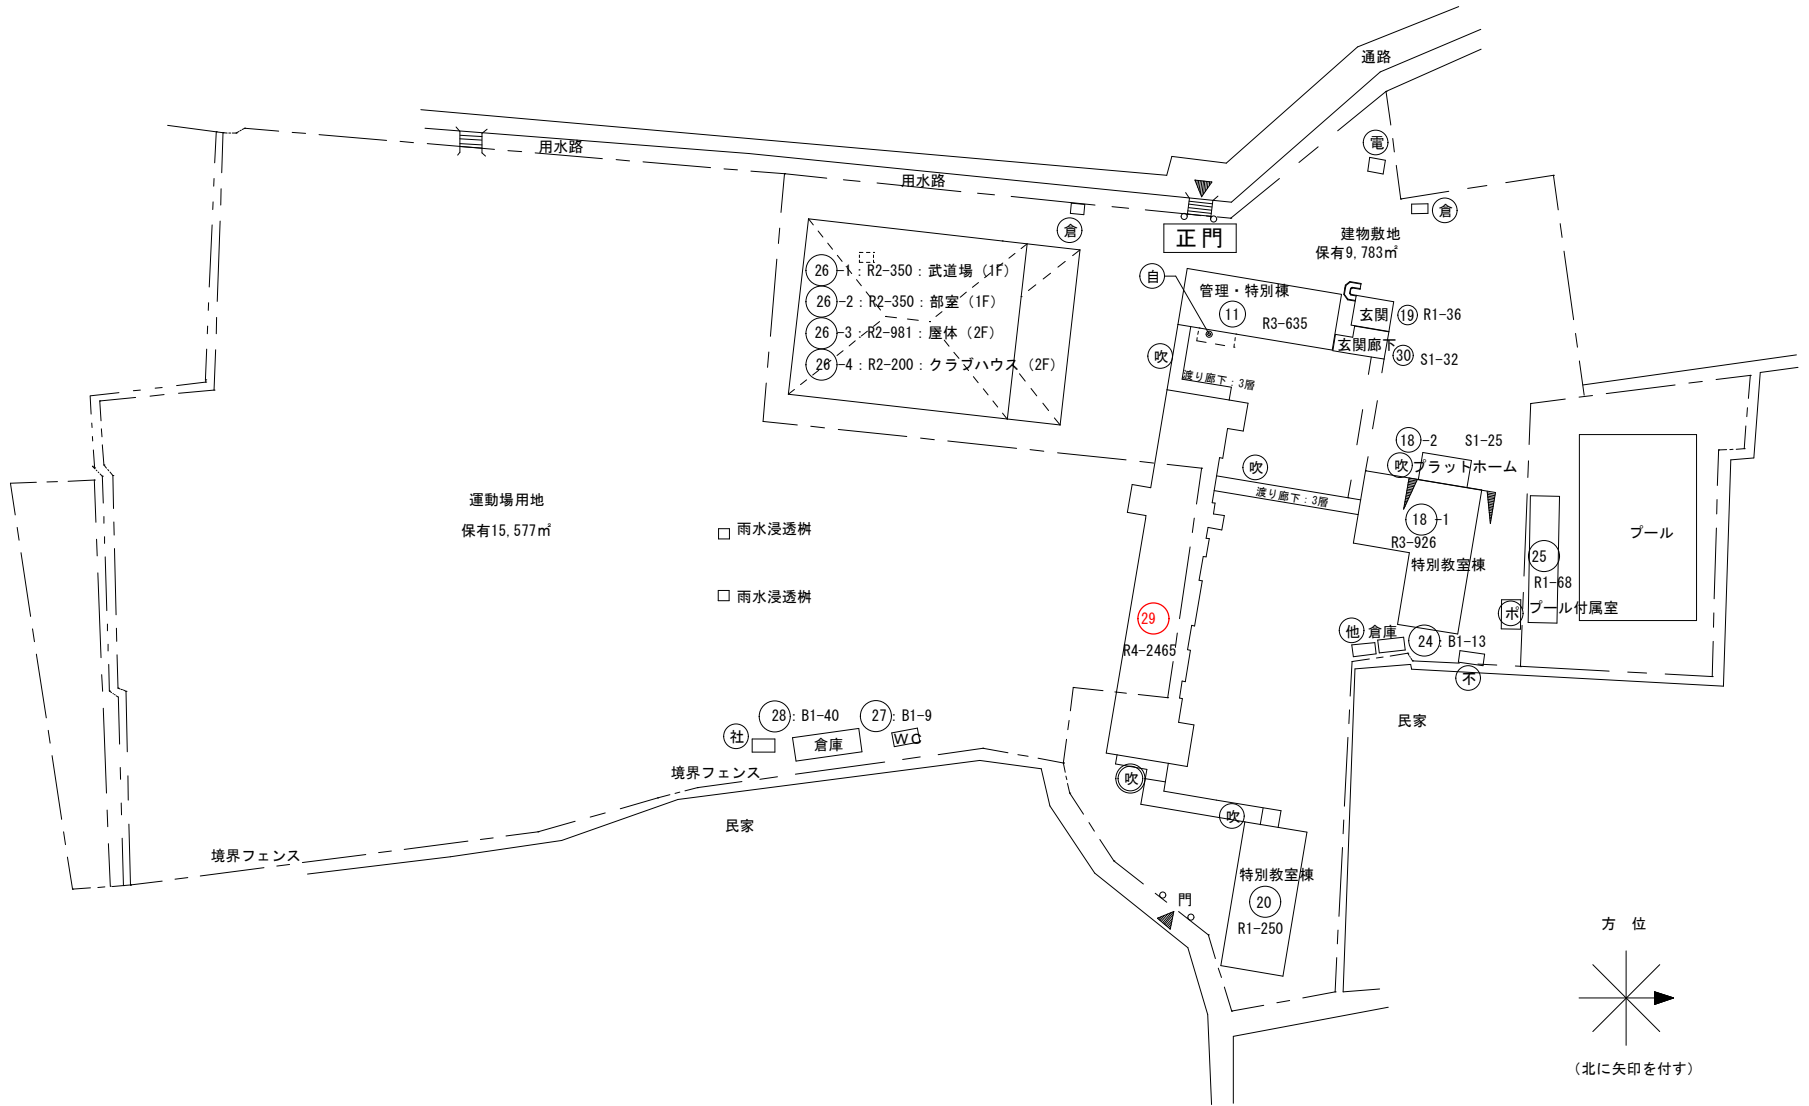

29棟 室内機 11台  
江原中学校 合計11台


(令和 8 年度)

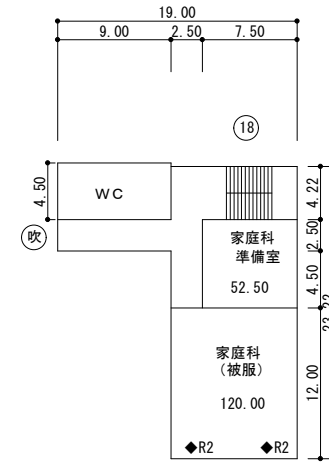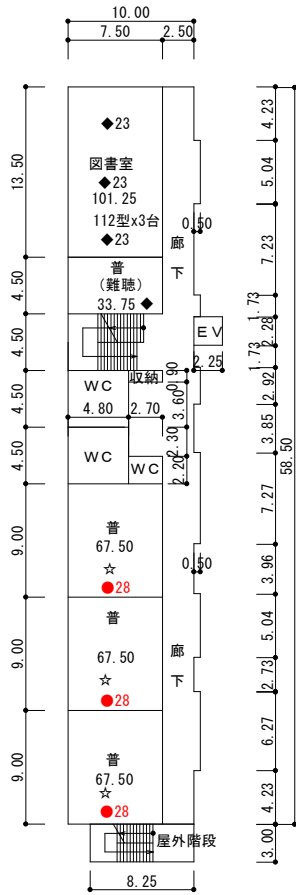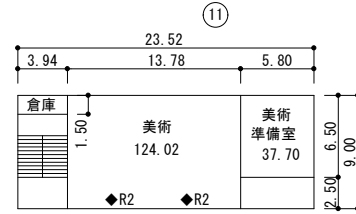



2階平面図

凡例	エアコン
◆	EHP
●	GHP
◎	EHP (床置支給品)
☆	自立型


●が室内機洗浄箇所を示す

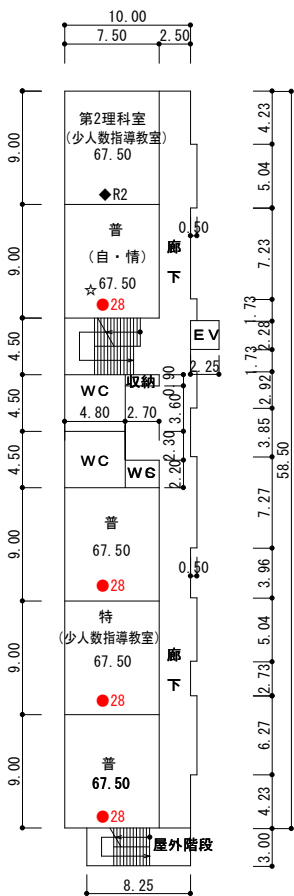

29

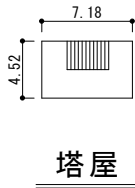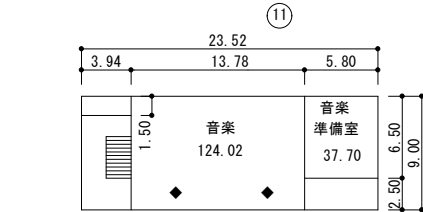


3 階平面図

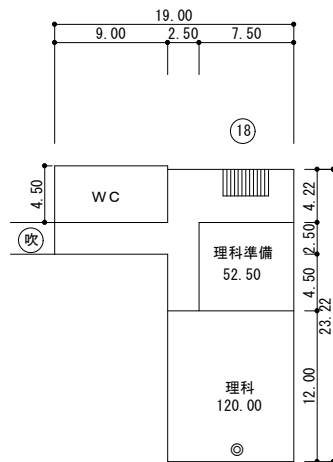

18

凡例	エアコン
◆	EHP
●	GHP
◎	EHP (床置支給品)
☆	自立型

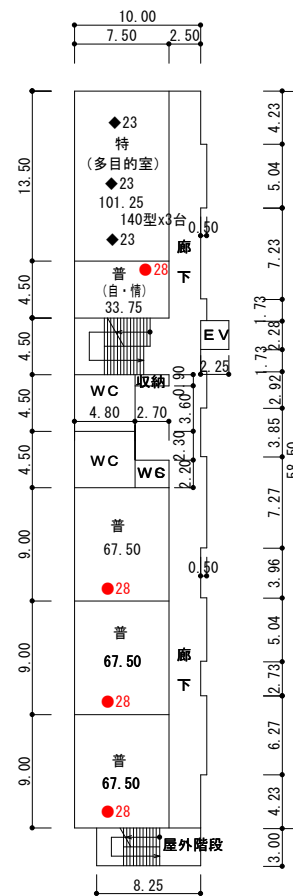

29

4 階平面図


●が室内機洗浄箇所を示す

(令和8年度)

施設の配置図	縮尺	1/1200 0 10 20 30 40 m	学校名
--------	----	---------------------------	-----


竜南中学校	調査番号	432013519	整理番号	173
-------	------	-----------	------	-----

- 凡例
- 建物
- 未 未とりこわし建物
  - 危 危険建物
  - 借 借用建物
  - 一時 一時使用建物
  - 屋外 屋外教育環境整備事業によるもの
  - ボ ポンプ室
  - 受 受水槽
  - 電 キュービクル
- 建物以外の工作物
- 自 自転車置場
  - 倉 倉庫
  - 吹 吹き抜きの渡廊下
  - 温 温室
  - 撲 相撲場
  - 労 労働課詰所
  - 社 社会体育用倉庫
  - 動 動物飼育舎
  - 具 遊具入れ
  - ガ プロパン庫
  - ブ 給食プラットフォーム
  - 肥 たい肥置場
  - 砂 砂場
  - 吹 屋外階段

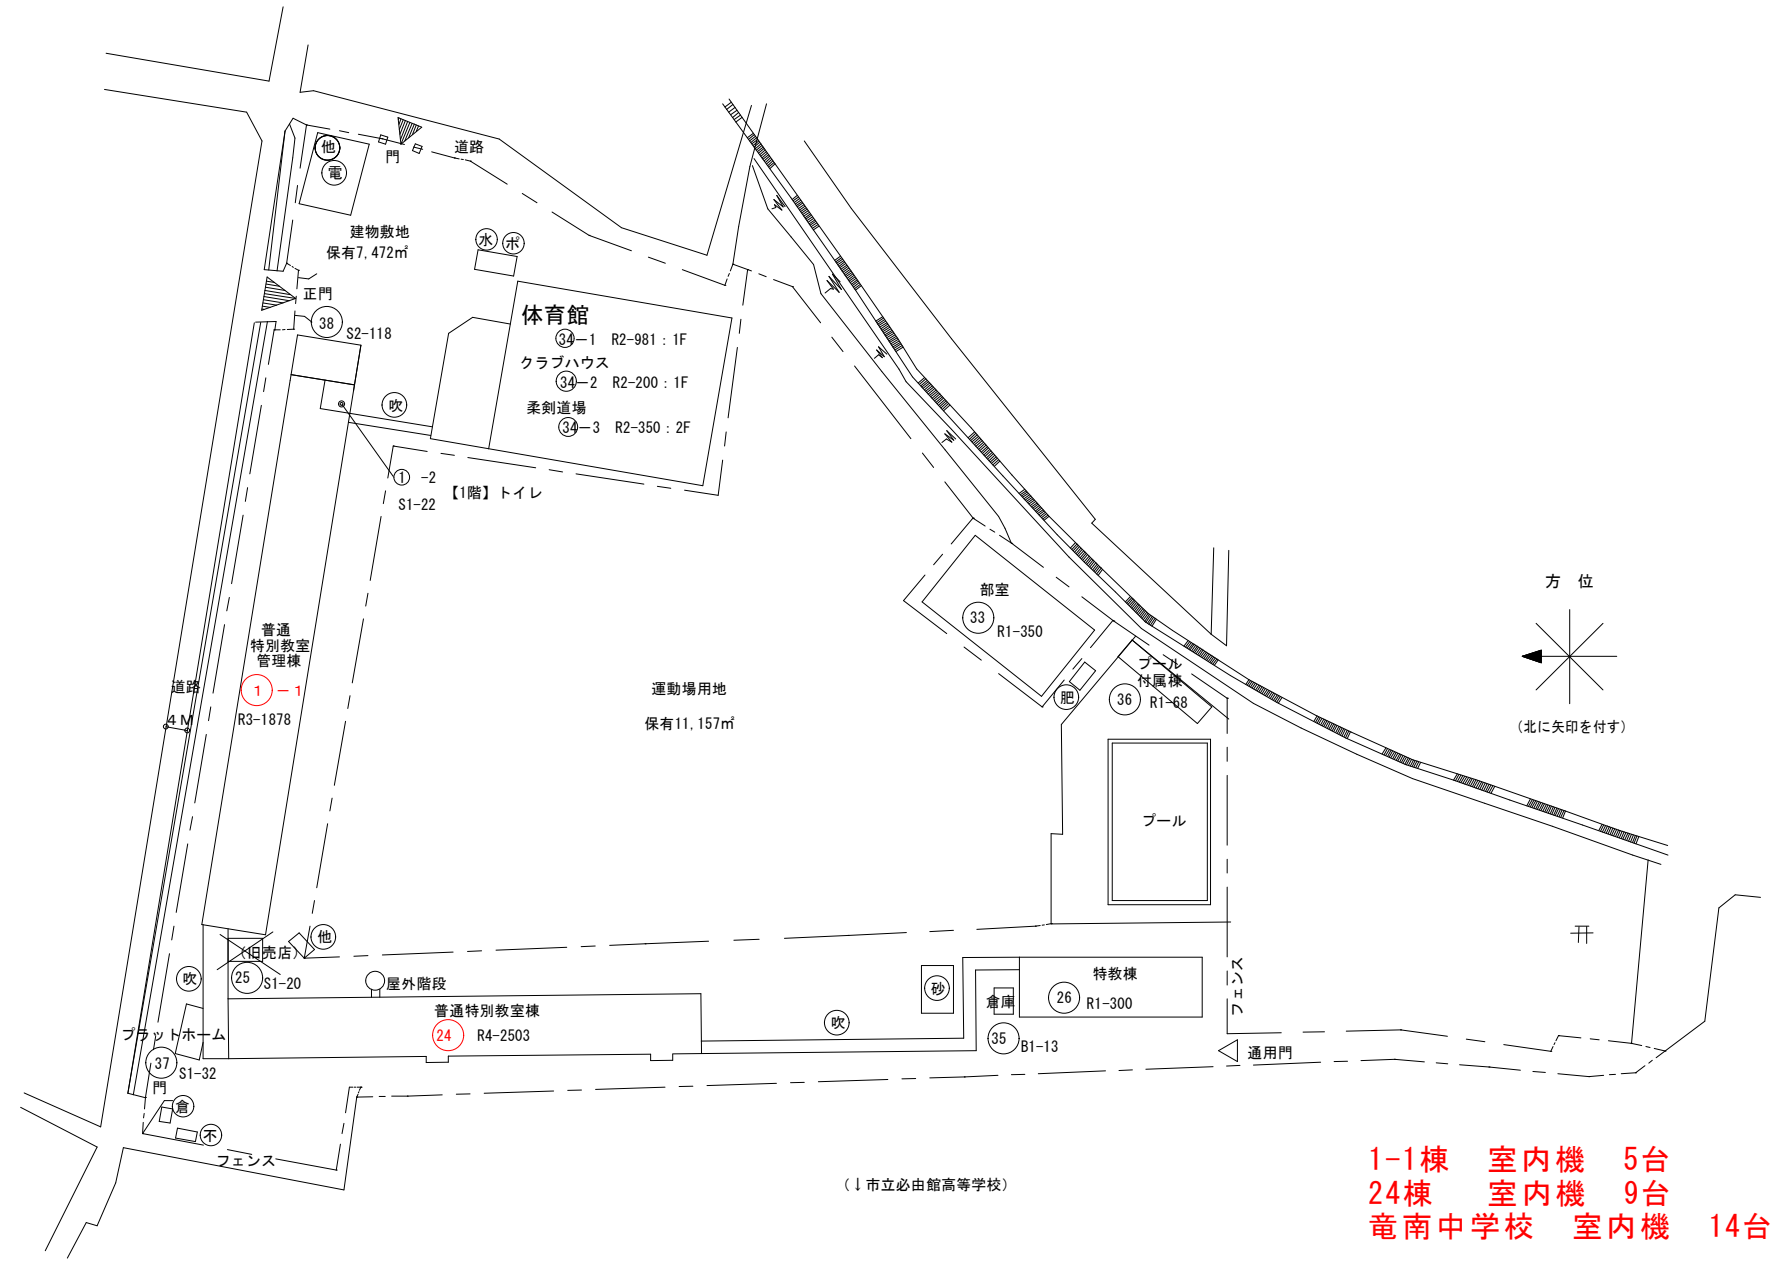

1-1棟 室内機 5台  
 24棟 室内機 9台  
 竜南中学校 室内機 14台


(令和8年度)

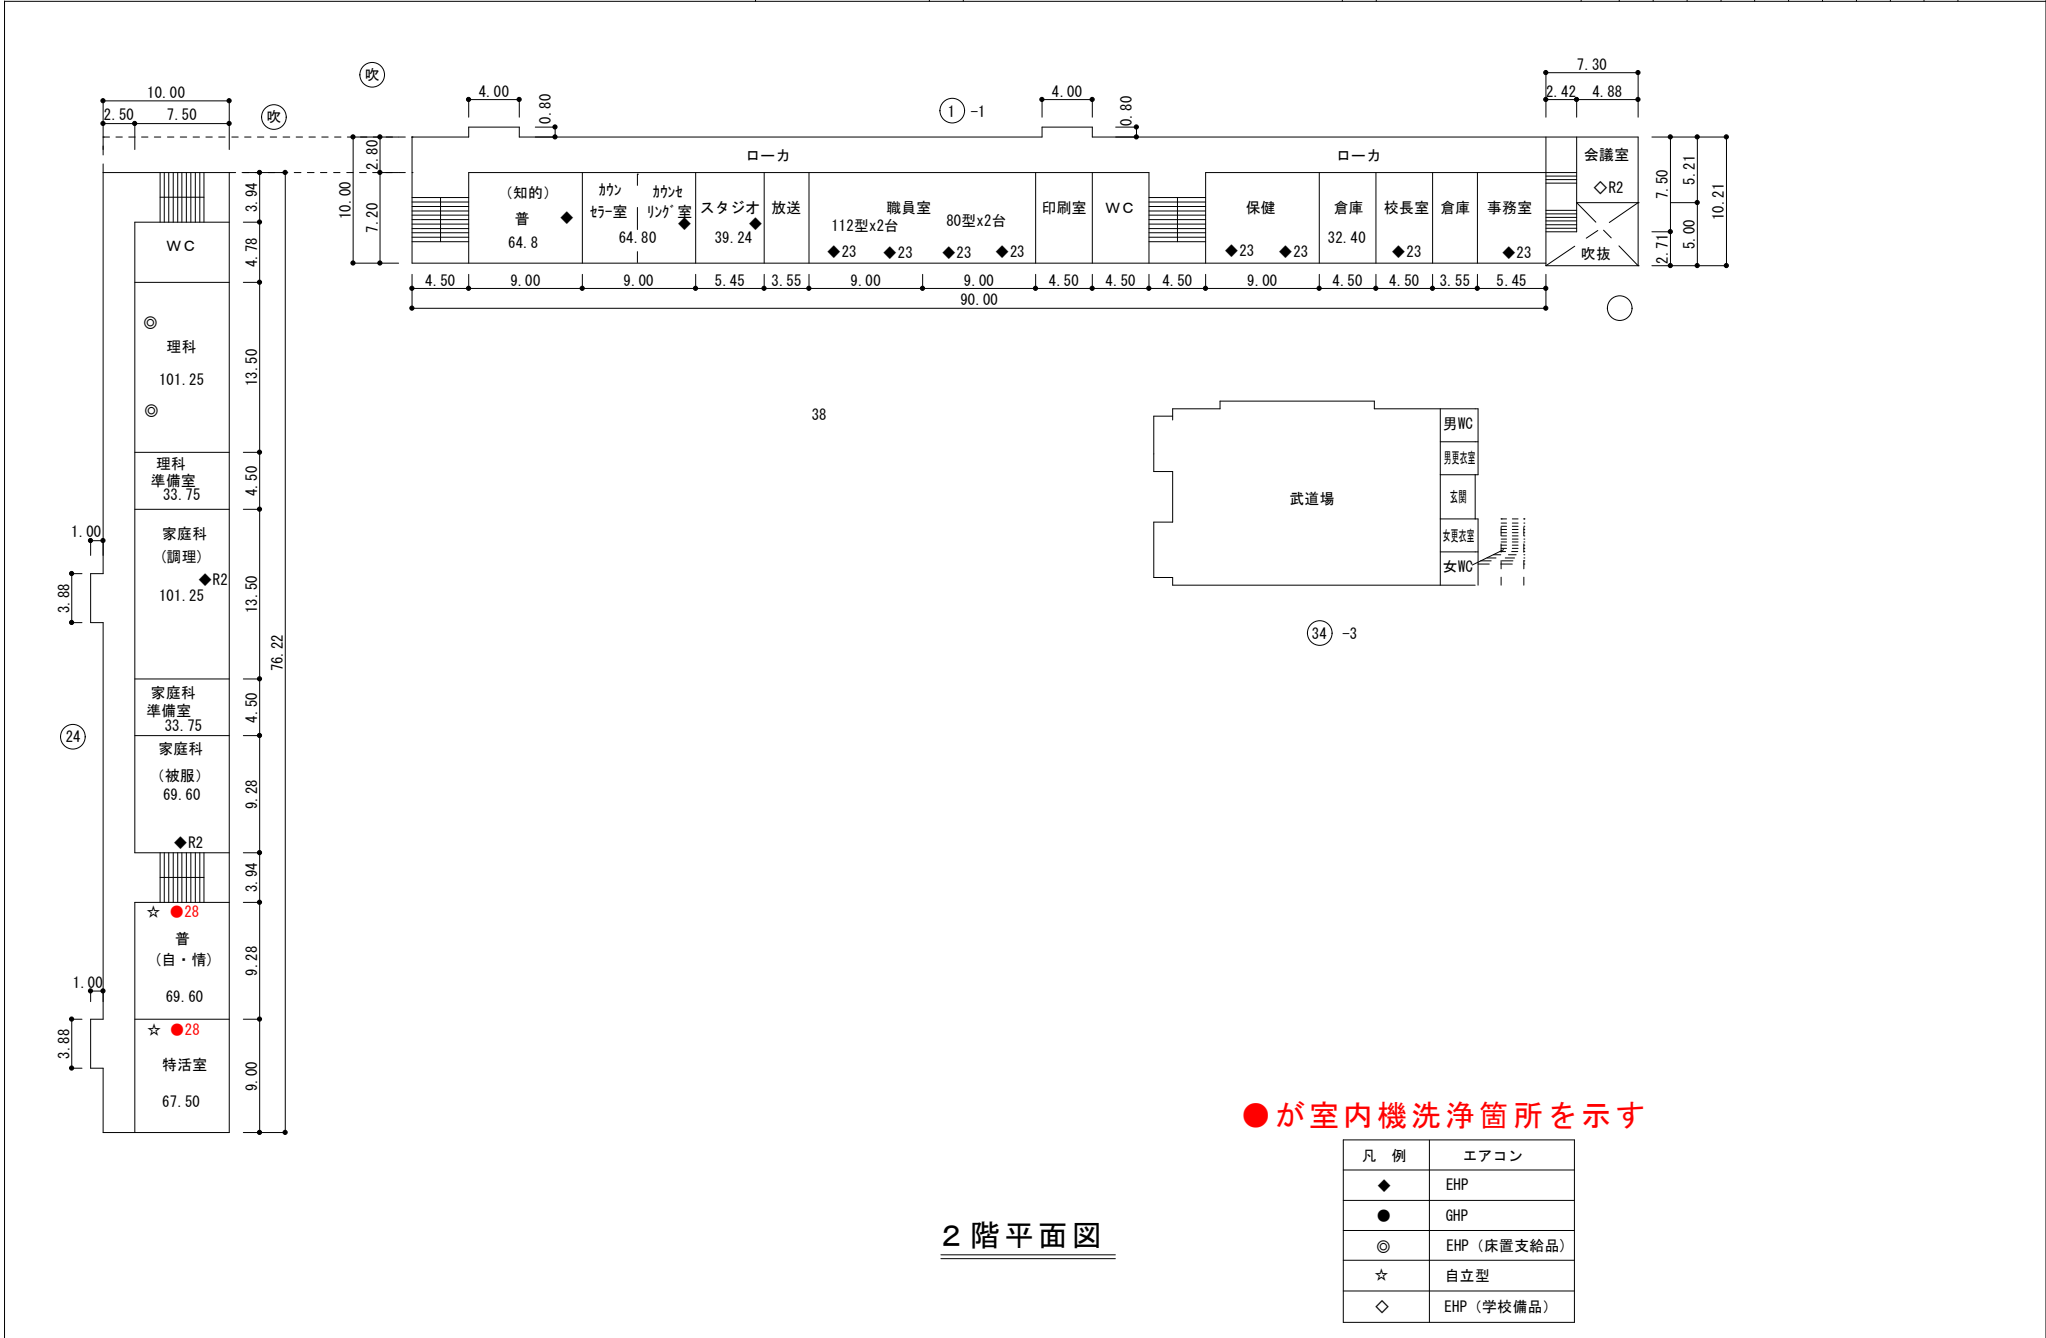

●が室内機洗浄箇所を示す

凡例	エアコン
◆	EHP
●	GHP
◎	EHP (床置支給品)
☆	自立型
◇	EHP (学校備品)

(令和8年度)

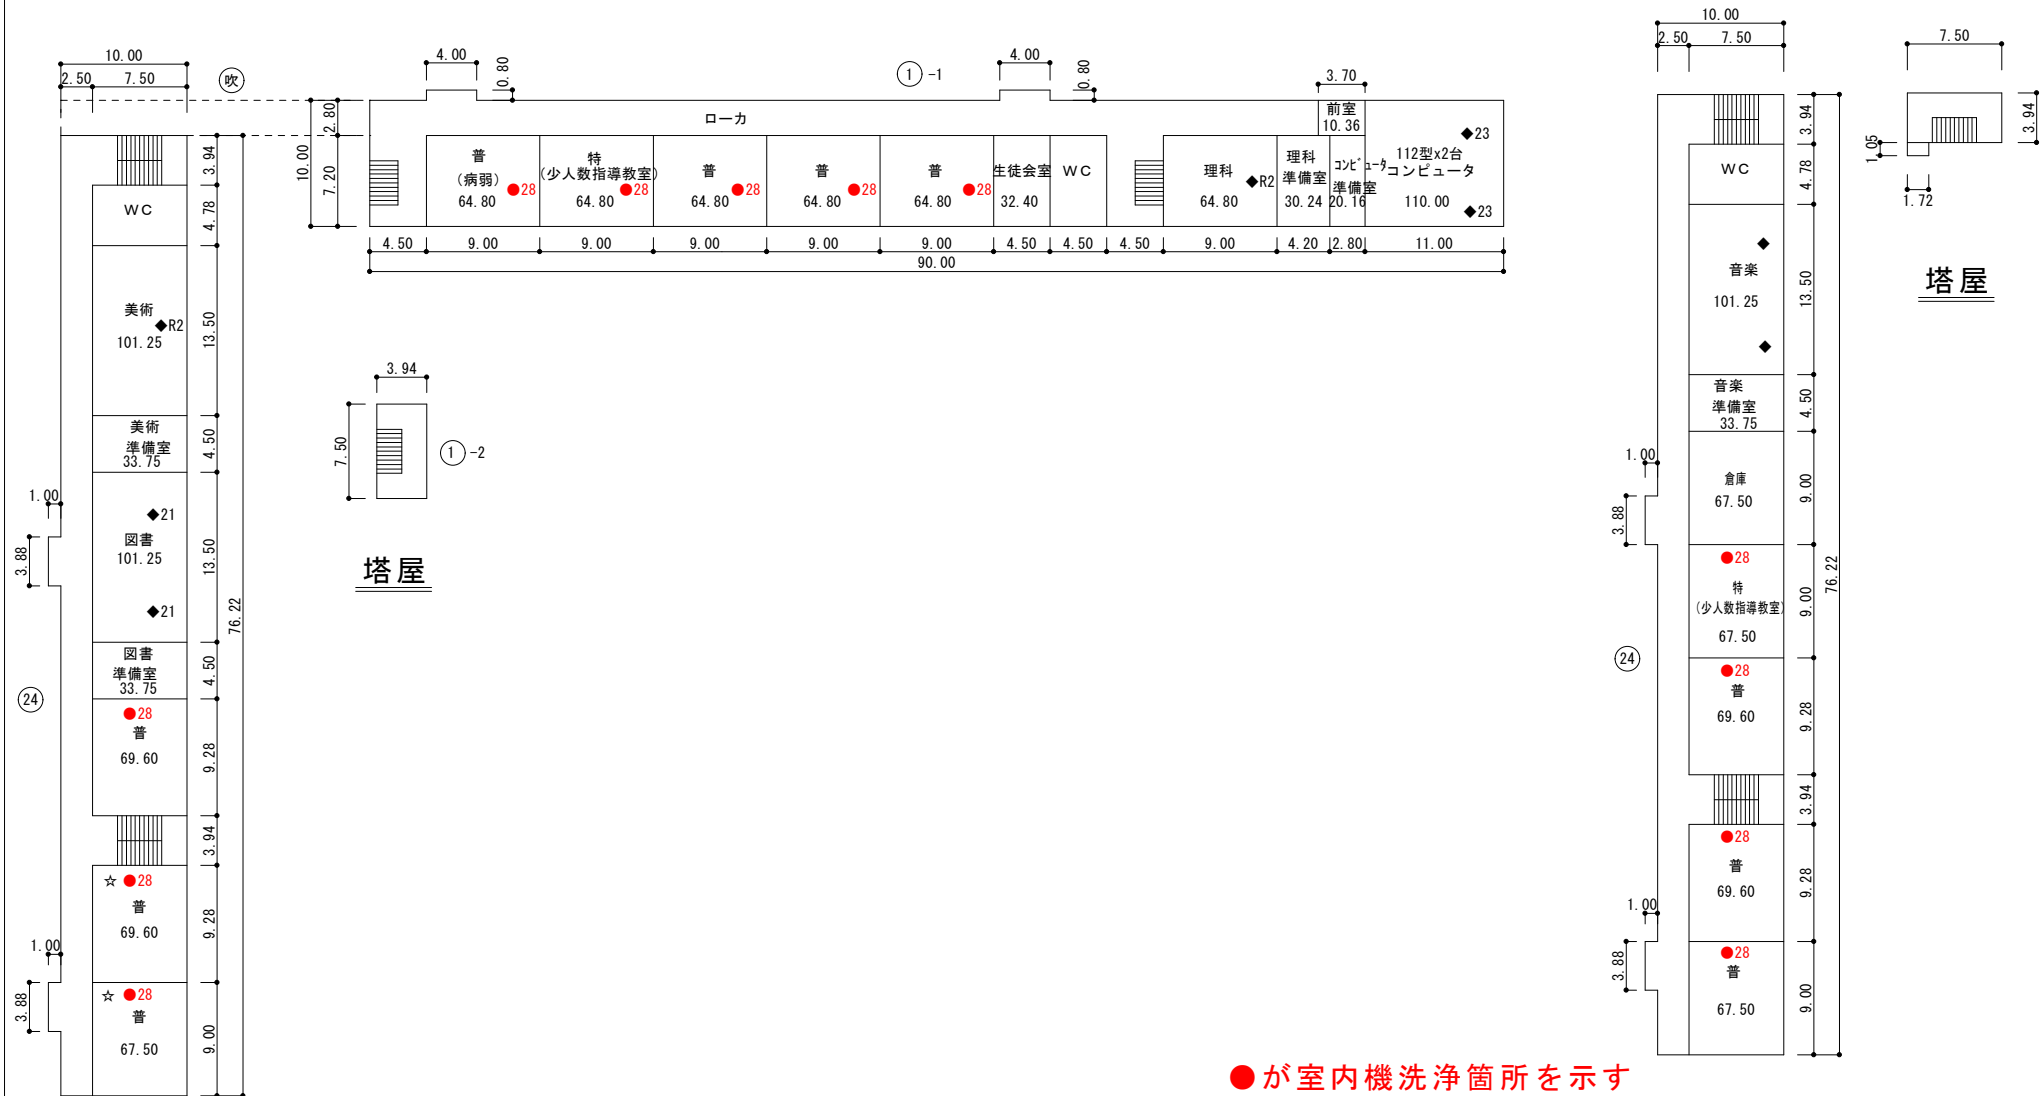

●が室内機洗浄箇所を示す


凡例	エアコン
◆	EHP
●	GHP
◎	EHP (床置支給品)
☆	自立型
◇	EHP (学校備品)

3階平面図

4階平面図

(令和8年度)

施設の配置図

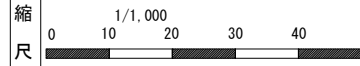

学校名

桜山中学校

調査番号


(都道府県) 市町村 (学校)

4 3 2 0 1 3 5 2 1

掲載番号

174

- 凡例
- 建 物
- 未 未とりこわし建物
  - 危 危険建物
  - 借 借用建物
  - 一時 一時使用建物
  - 屋外 屋外教育環境整備事業によるもの
  - ボ ポンプ室
  - 受 受水槽
  - 電 キュービクル
- 建物以外の工作物
- 自 自転車置場
  - 倉 倉庫
  - 吹 吹き抜けの渡廊下
  - 温 温室
  - 撲 相撲場
  - 労 労働課詰所
  - 社 社会体育倉庫
  - 動 動物飼育舎
  - 具 遊具入れ
  - ガ プロパン庫
  - 不 不燃物置場
  - 吹 吹き抜けの階段


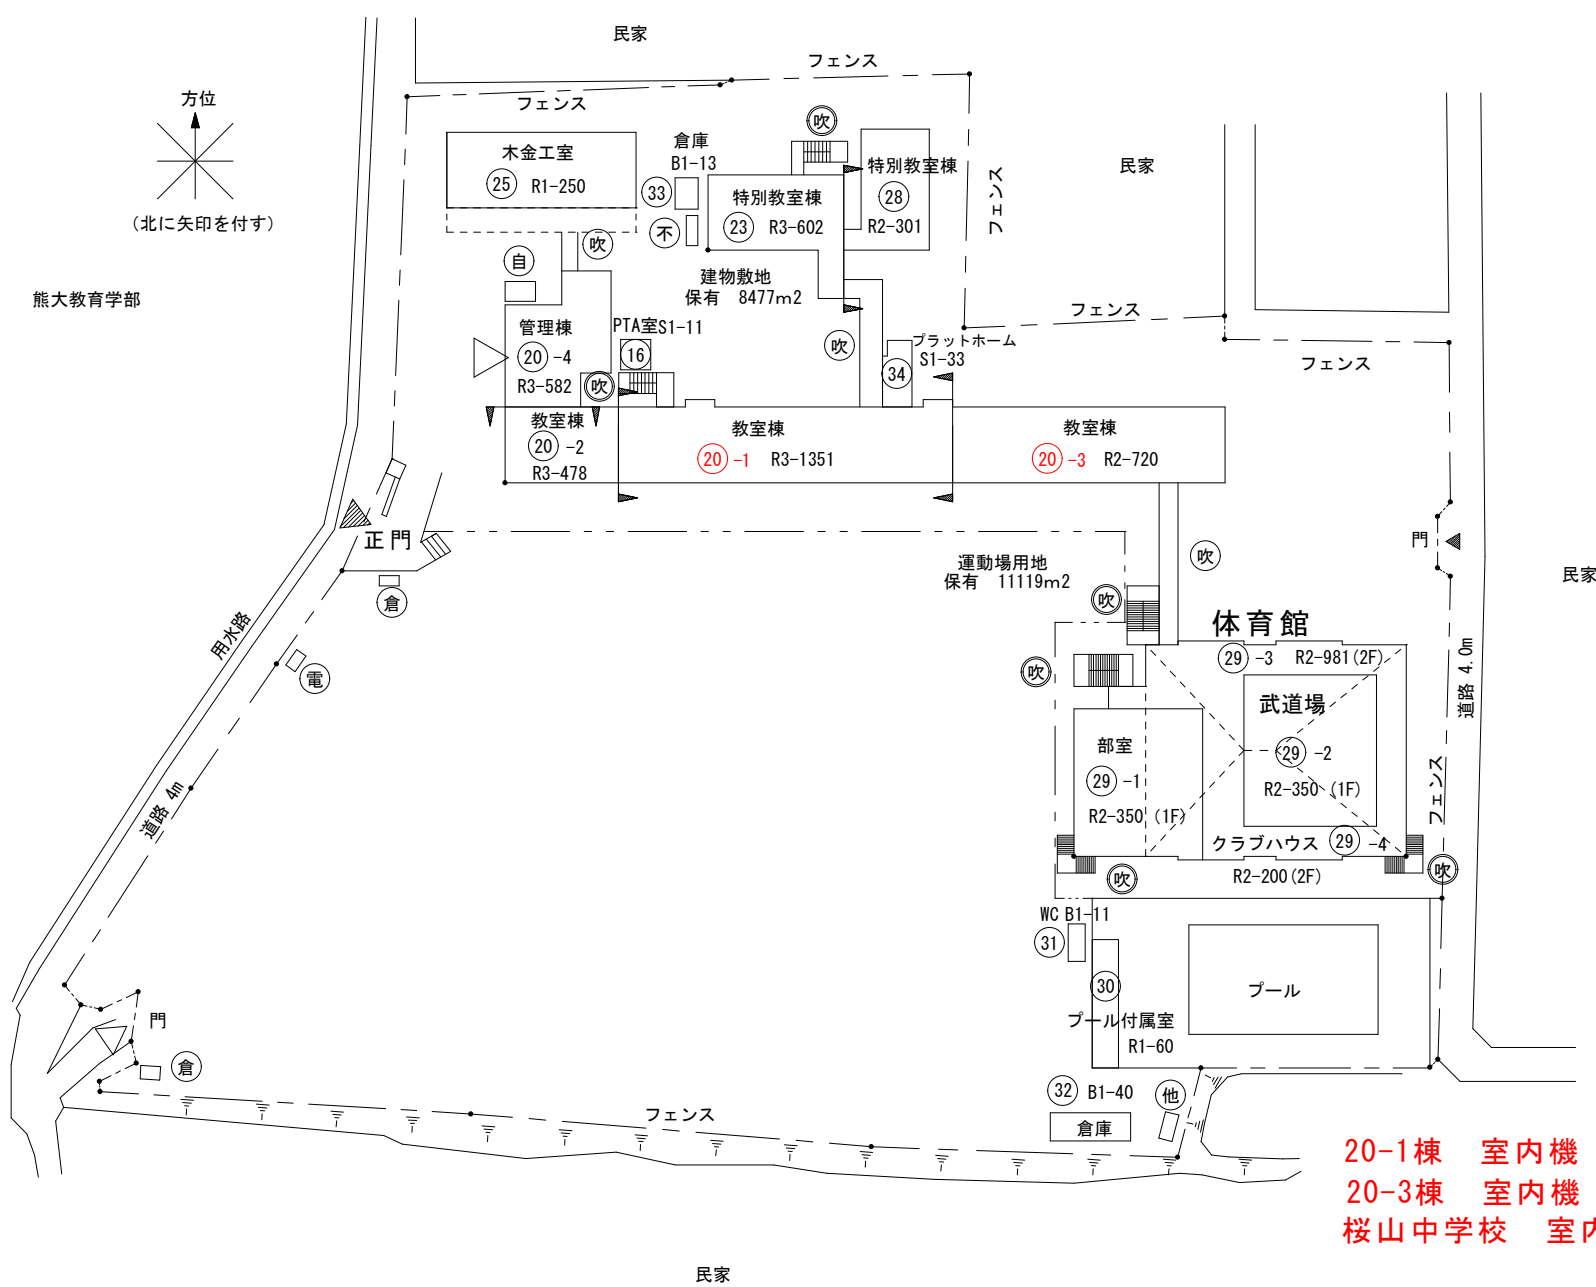


20-1棟 室内機 6台


20-3棟 室内機 2台

桜山中学校 室内機 8台

(令和8年度)

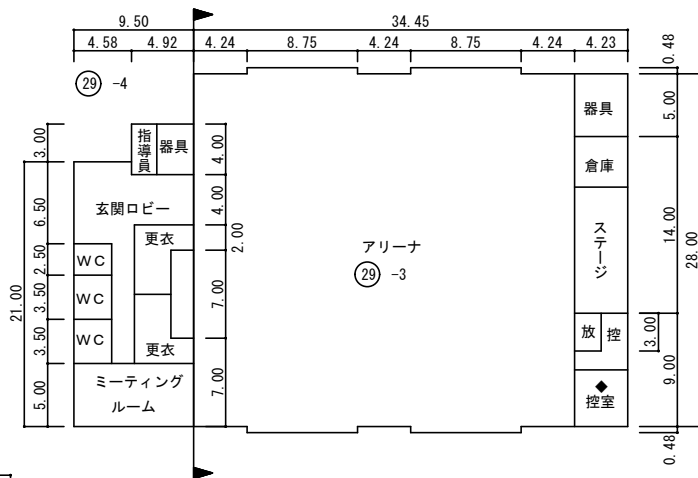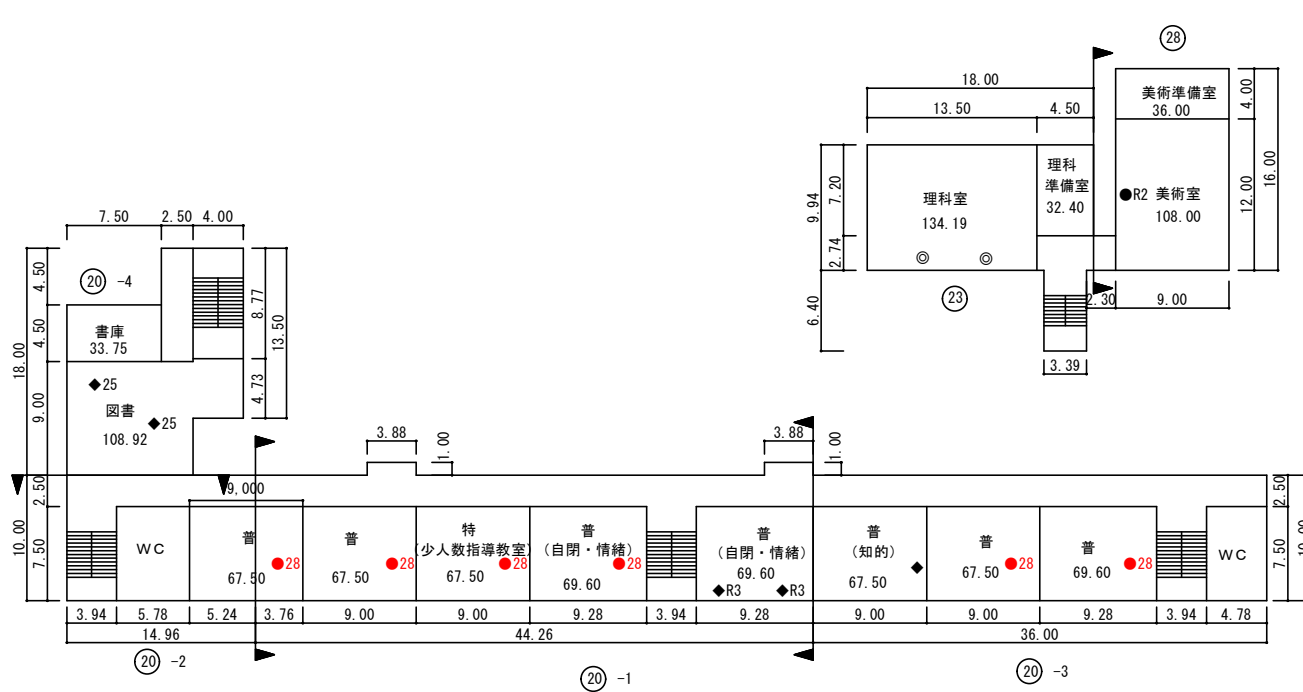

2階平面図

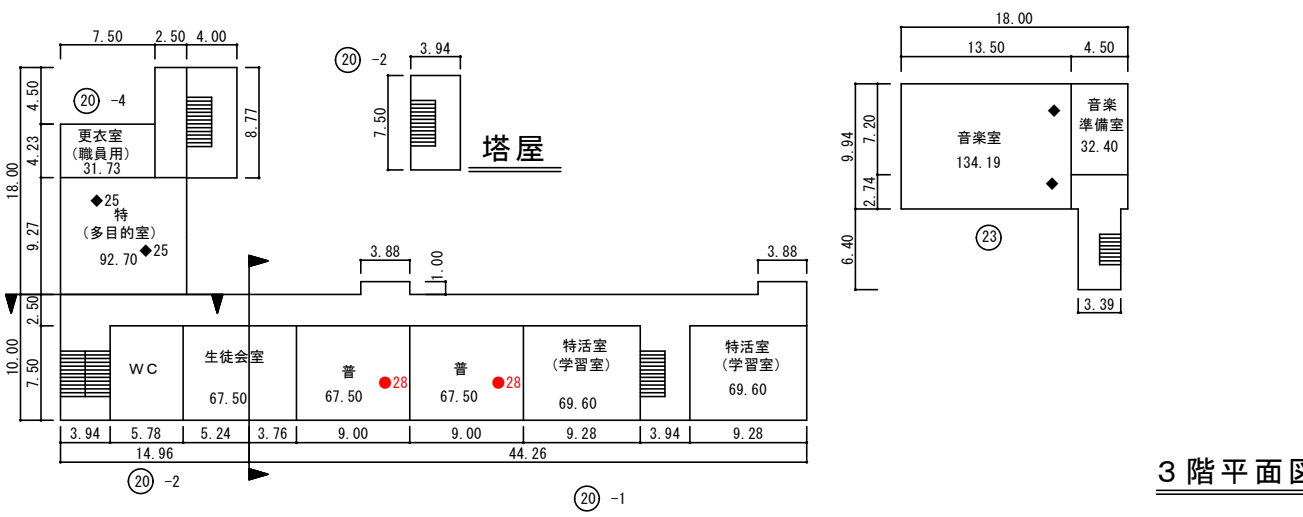


●が室内機洗浄箇所を示す

凡例	エアコン
◆	EHP
●	GHP
◎	EHP (床置支給品)

3階平面図

- 凡例
- 建物
- 未 未とりこわし建物
  - 危 危険建物
  - 借 借用建物
  - 一 一時使用建物
  - 屋外 屋外教育環境整備事業によるもの
  - ボ ポンプ室
  - 受 受水槽
  - 電 キュービクル
- 建物以外の工作物
- 自 自転車置場
  - 倉 倉庫
  - 吹 吹き抜けの渡廊下
  - 温 温室
  - 撲 相撲場
  - 労 労働課詰所
  - 社 社会体育倉庫
  - 動 動物飼育舎
  - 具 遊具入れ
  - ガ プロバン庫
  - 不 不燃物置場
  - 吹 吹き抜けの階段

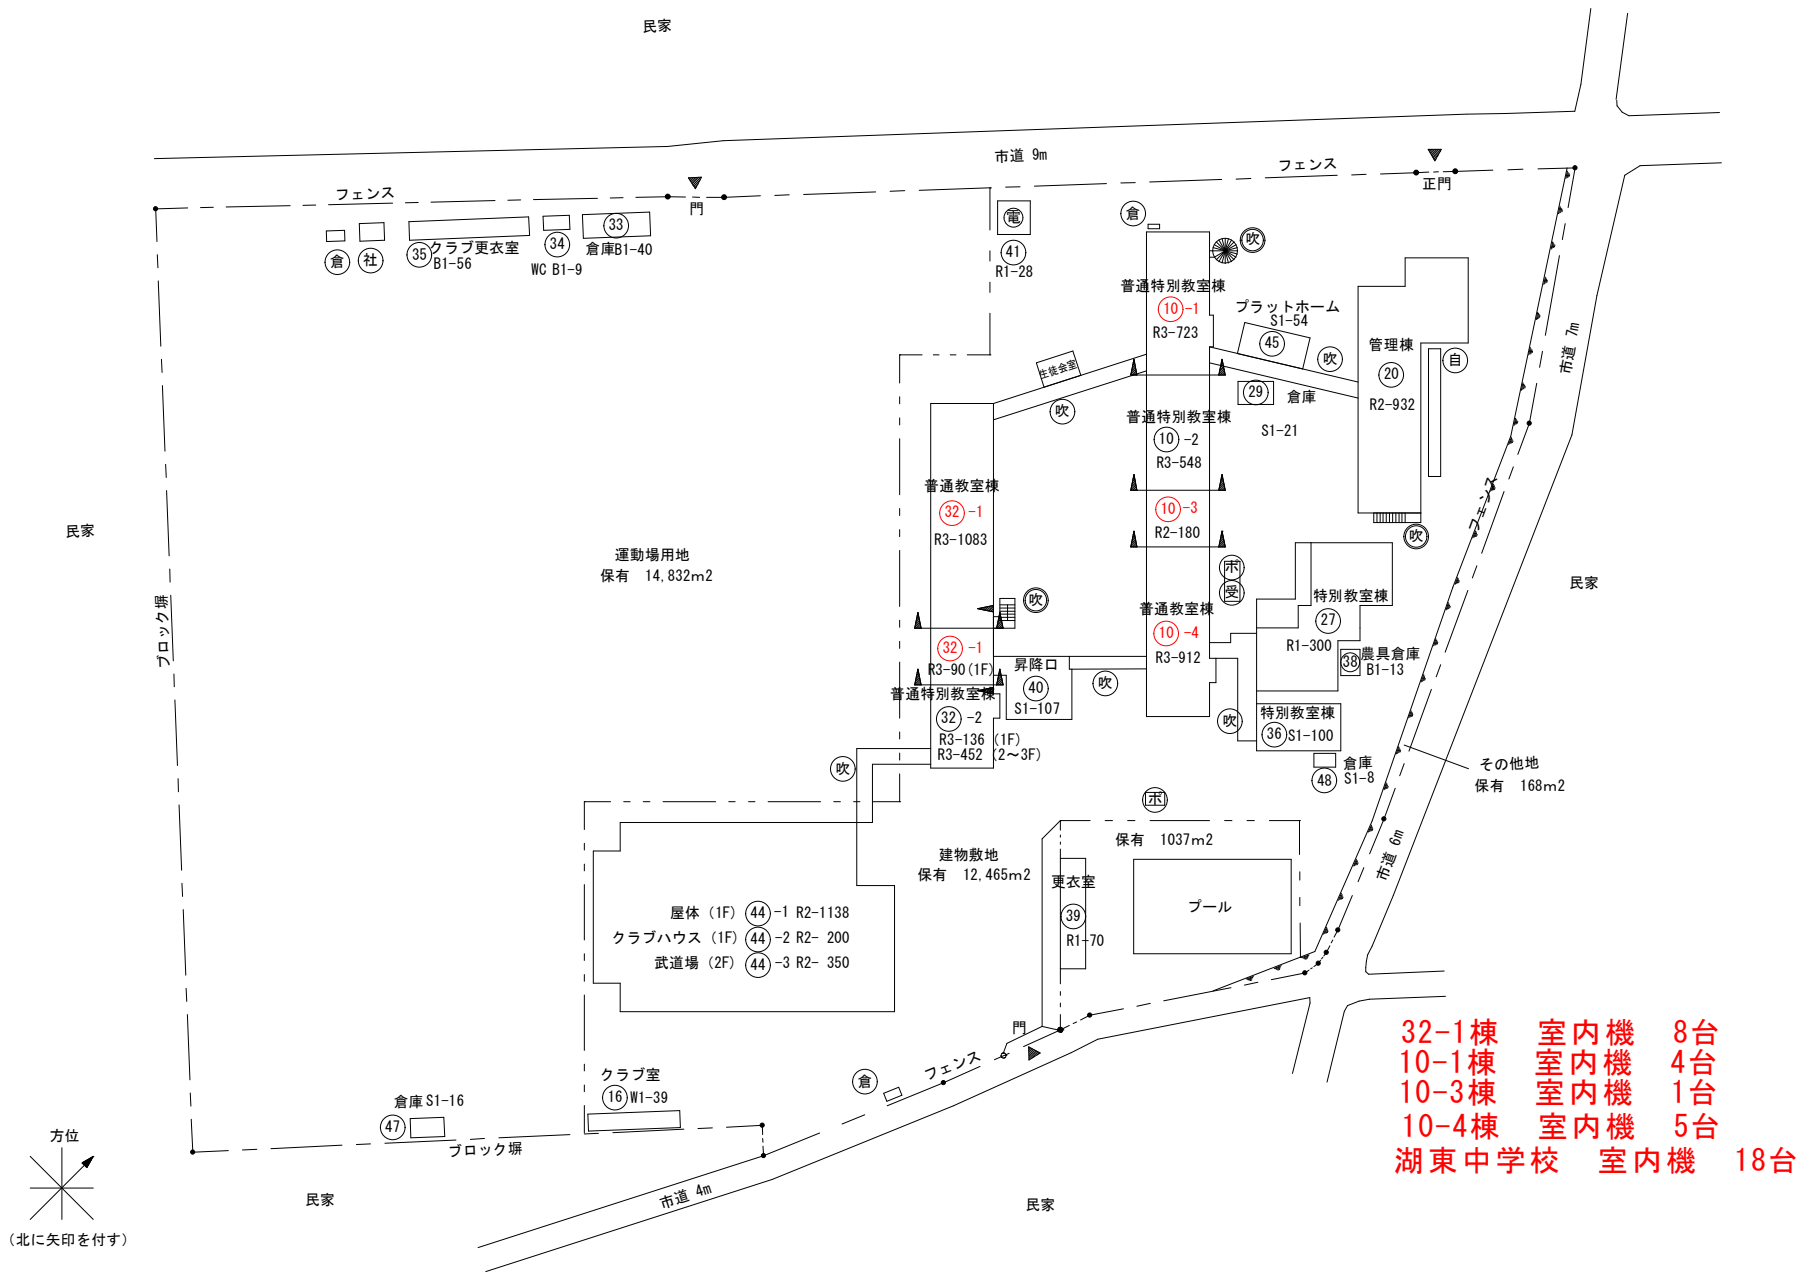


32-1棟 室内機 8台  
 10-1棟 室内機 4台  
 10-3棟 室内機 1台  
 10-4棟 室内機 5台  
**湖東中学校 室内機 18台**

(令和7年度)

平面図

縮尺

1/600

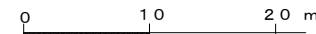

学校名

湖東中学校

調査番号

43

(都道府県) (市町村)


201

(学校)

3523

整理番号

176




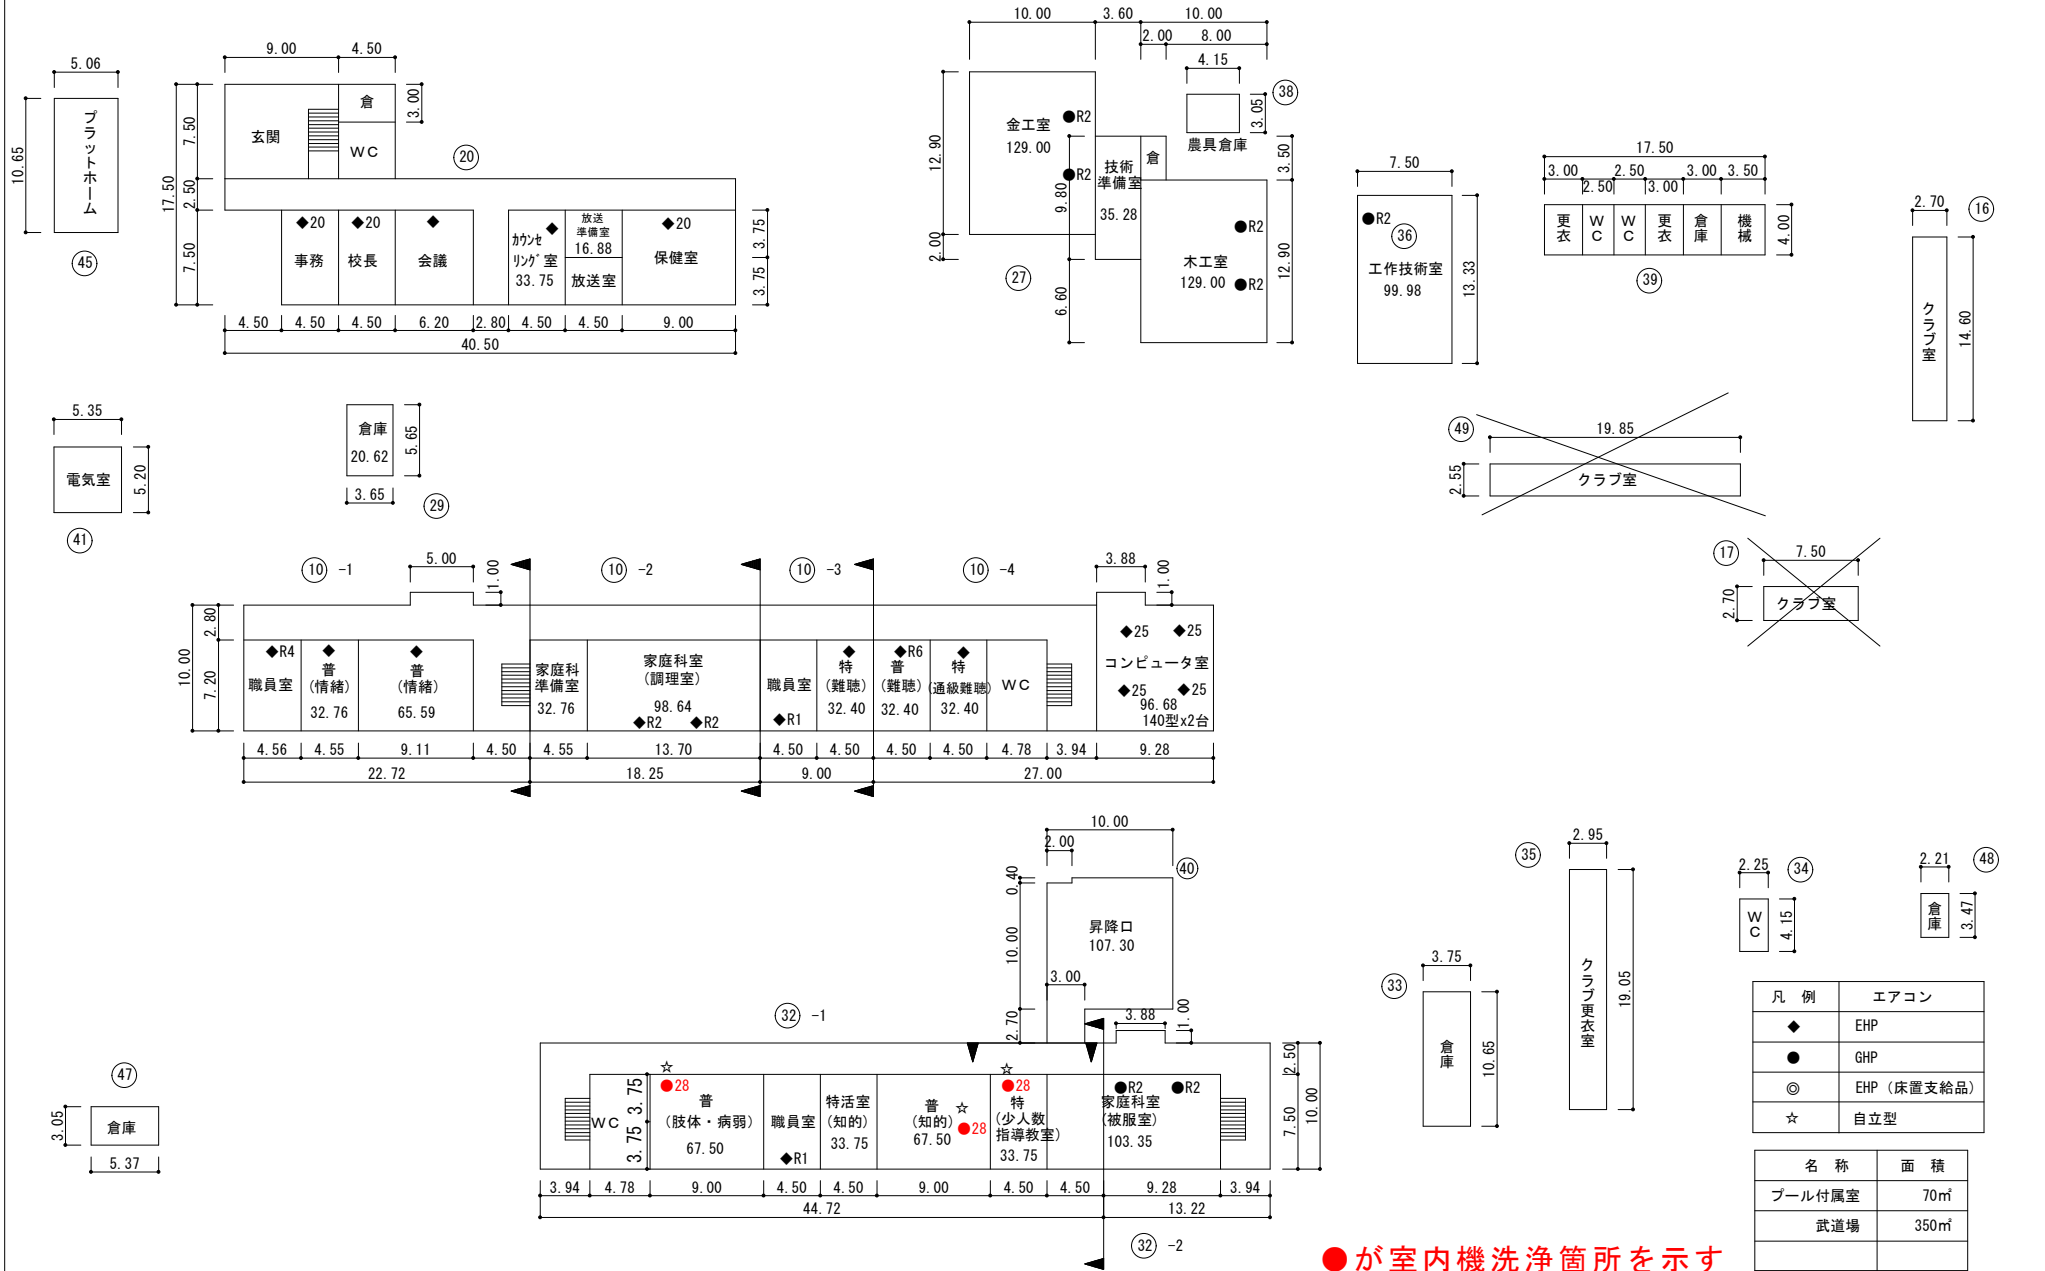


1階平面図

●が室内機洗濯箇所を示す

凡例	エアコン
◆	EHP
●	GHP
◎	EHP (床置支給品)
☆	自立型



名称	面積
プール付属室	70㎡
武道場	350㎡

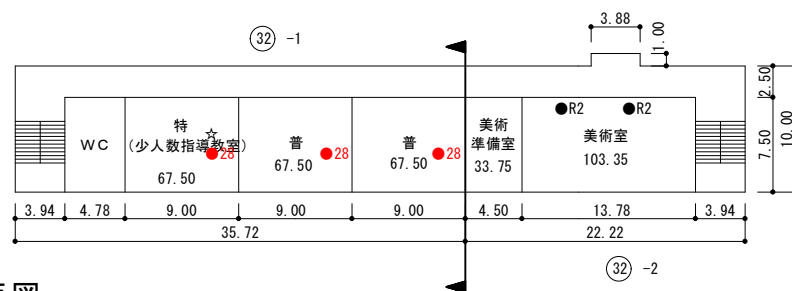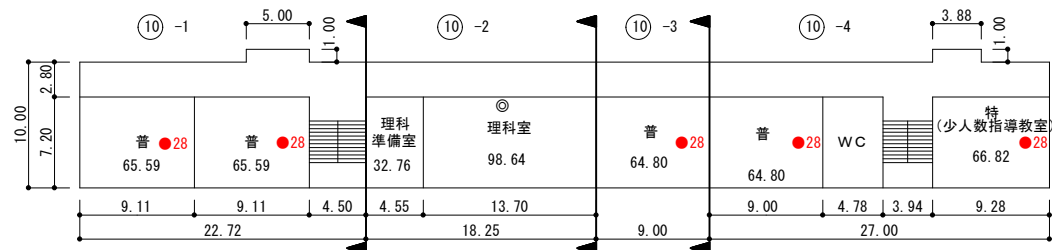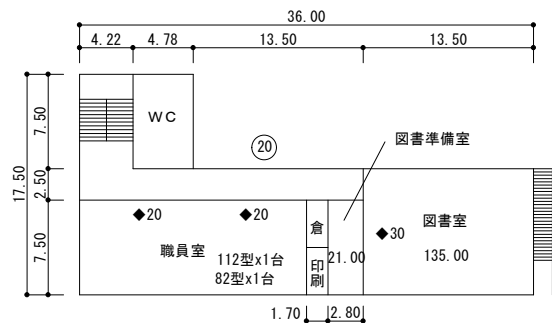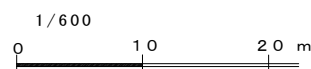



凡例	エアコン
◆	EHP
●	GHP
◎	EHP (床置支給品)
☆	自立型

●が室内機洗浄箇所を示す


2階平面図

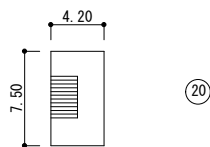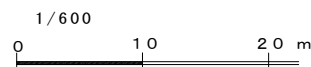

塔屋

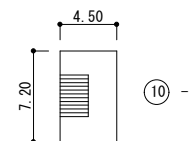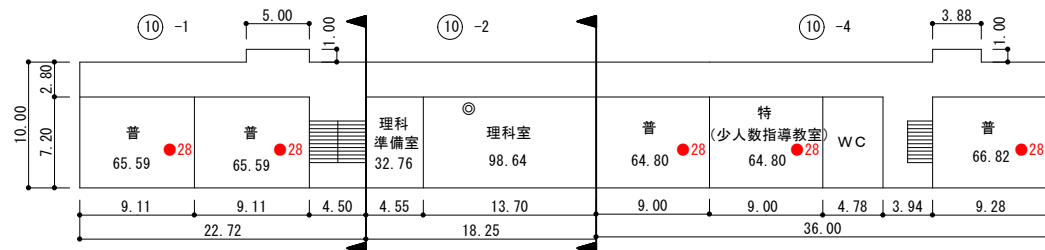

塔屋

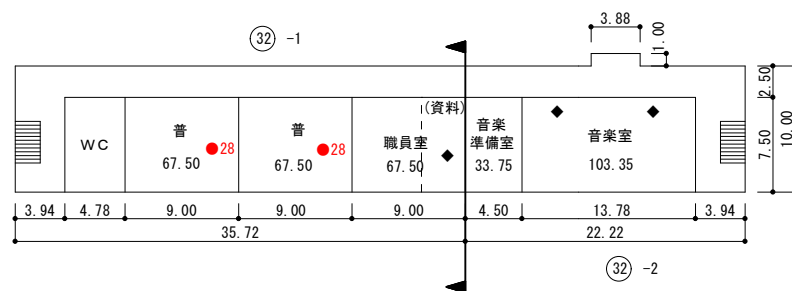


凡例	エアコン
◆	EHP
●	GHP
◎	EHP (床置支給品)
☆	自立型

●が室内機洗浄箇所を示す

3階平面図

(令和8年度)

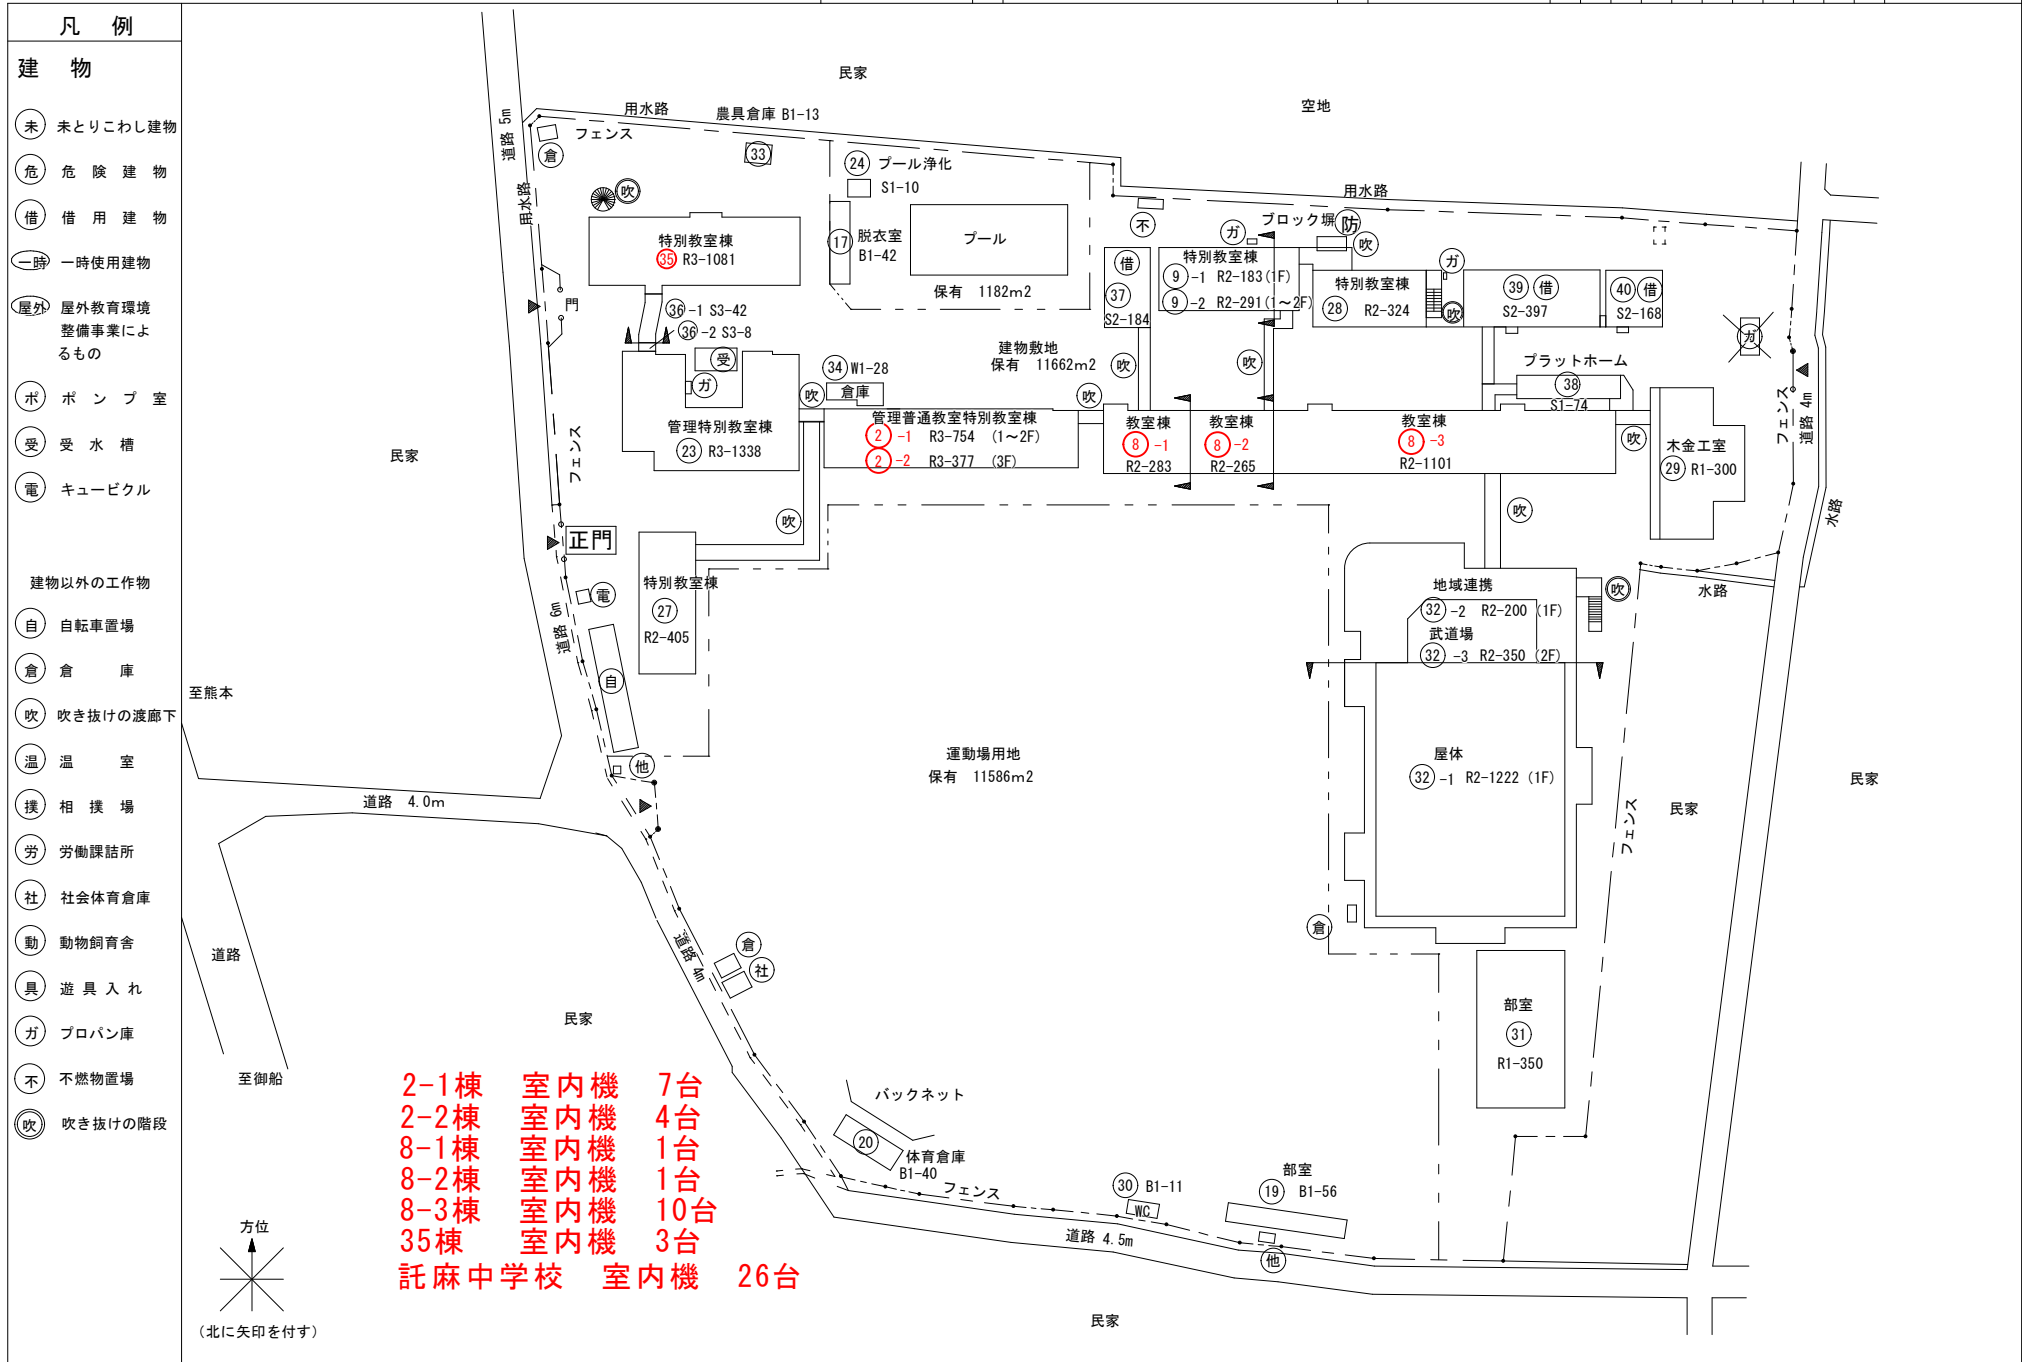


(令和8年度)

平面図

縮尺

1/600

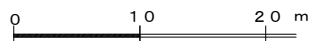

学校名

託麻中学校

調査番号


(都道府県) 43 (市町村) 201 (学校) 3524

整理番号 177

●が室内機洗浄箇所を示す





名称	面積
プール脱衣室	42㎡
プール浄化	10㎡
ニクラブ室	42㎡
武道場	350㎡
地域関連	200㎡

凡例	エアコン
◆	EHP
●	GHP
◎	EHP (床置支給品)
☆	自立型

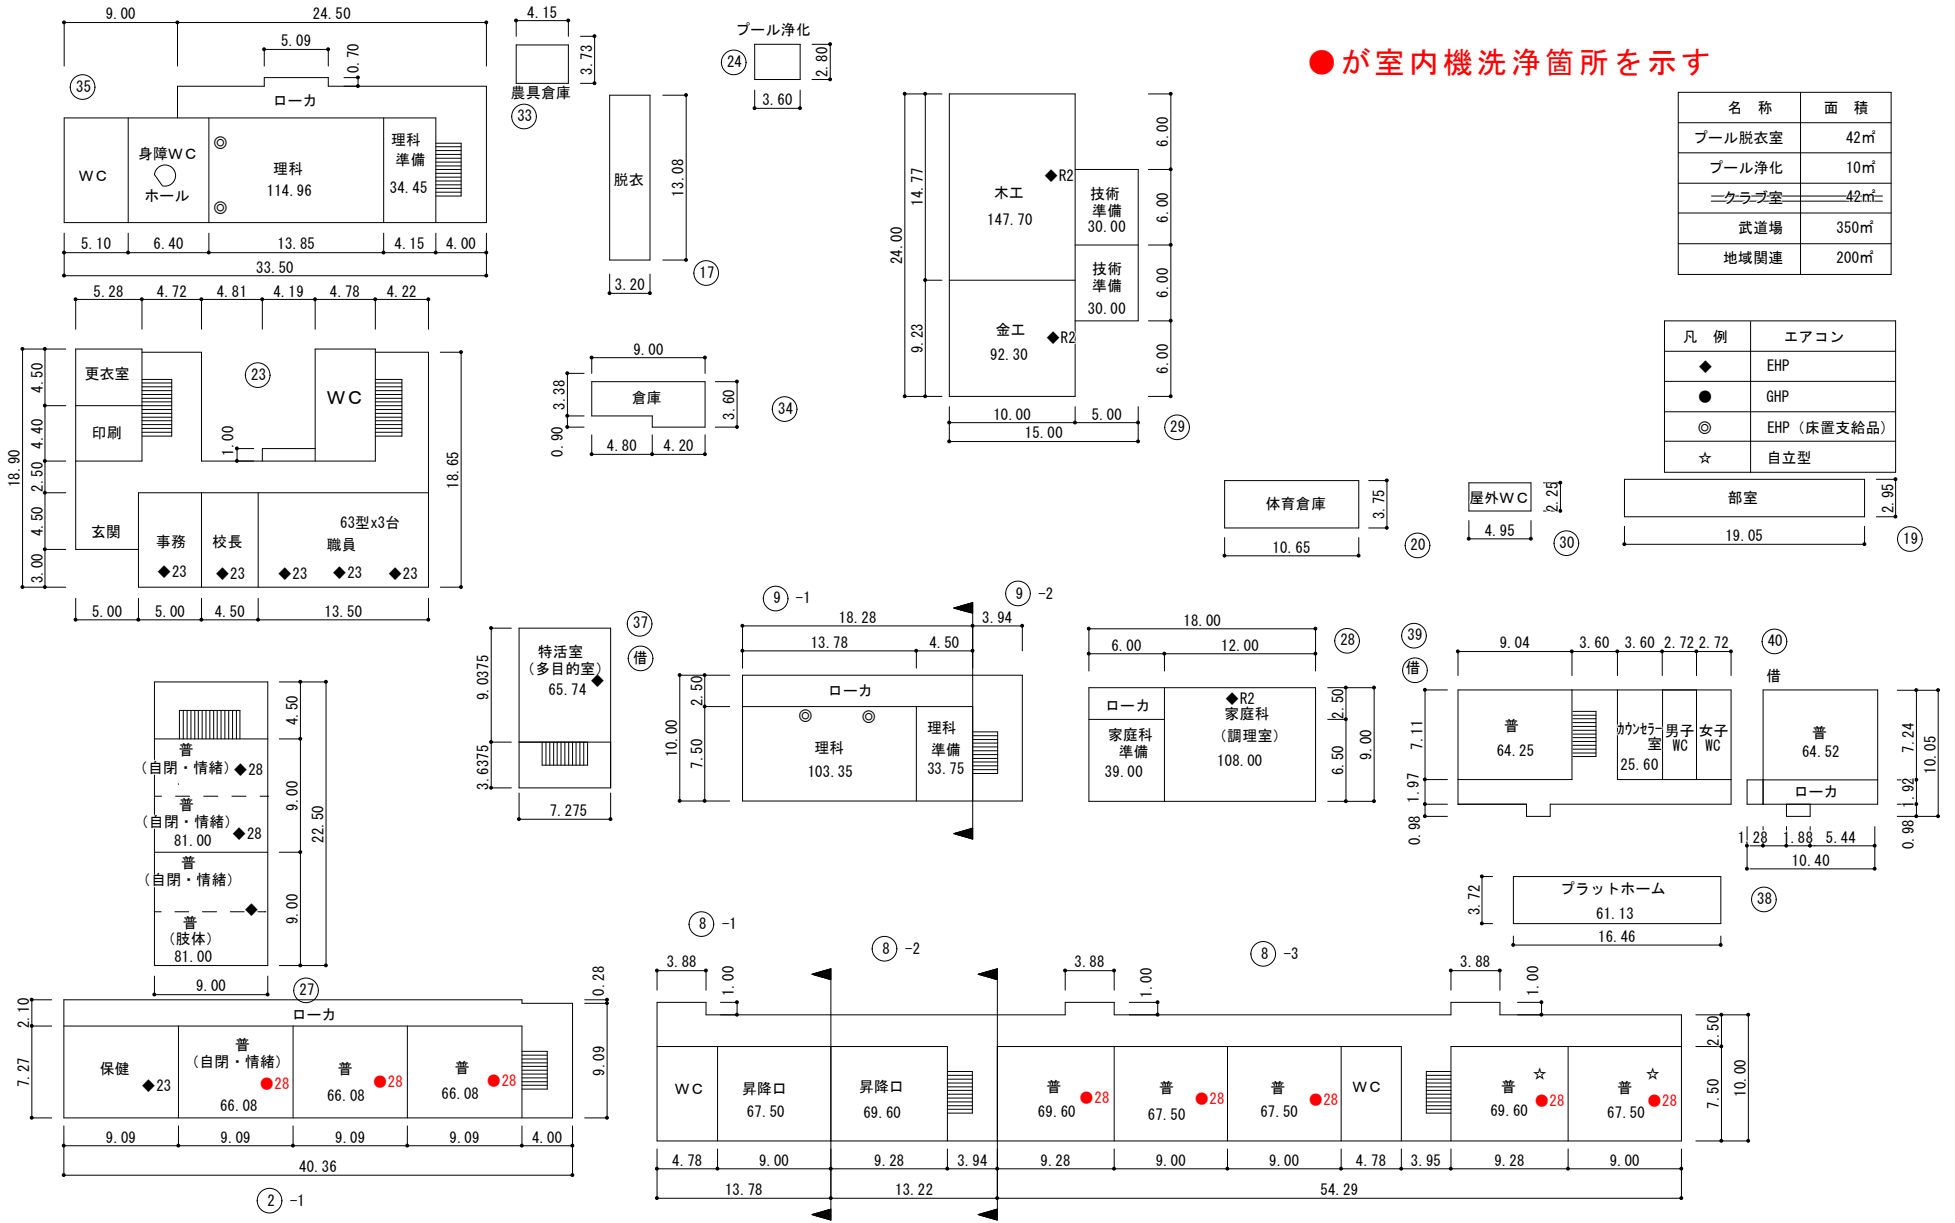








1階平面図

(令和8年度)

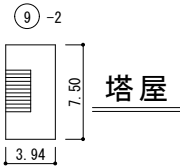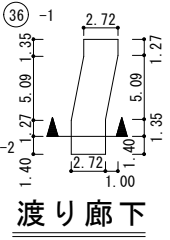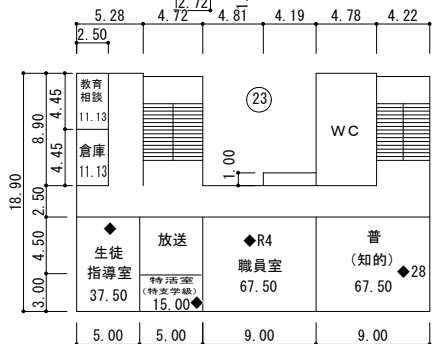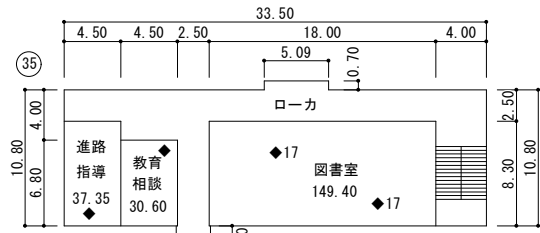

●が室内機洗浄箇所を示す

凡例	エアコン
◆	EHP
●	GHP
◎	EHP (床置支給品)
☆	自立型

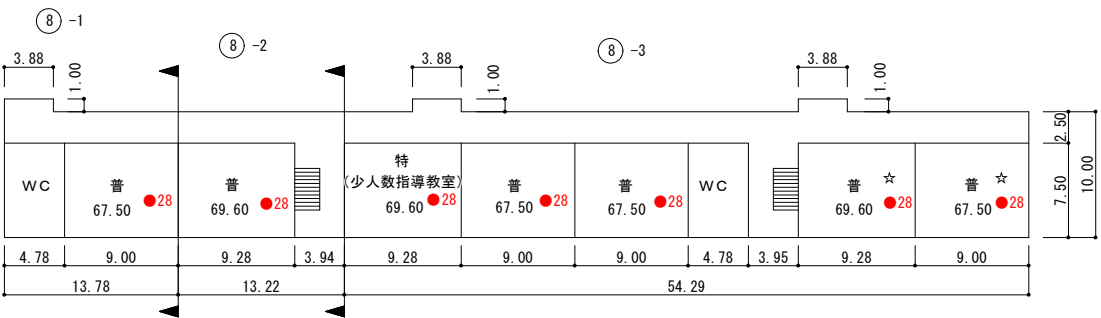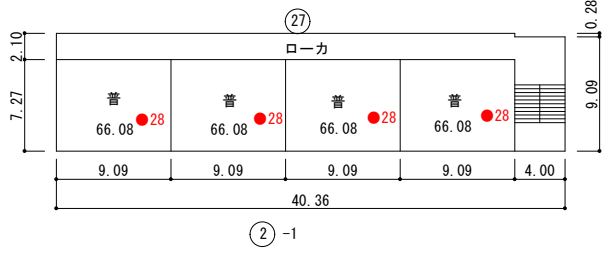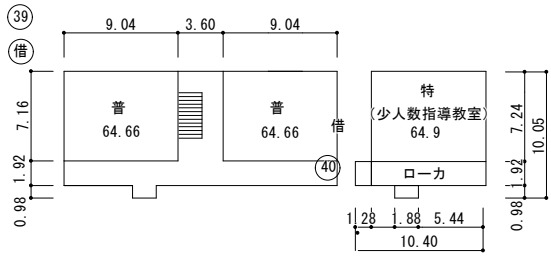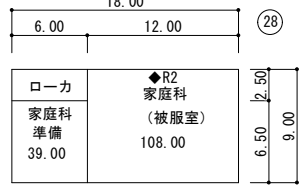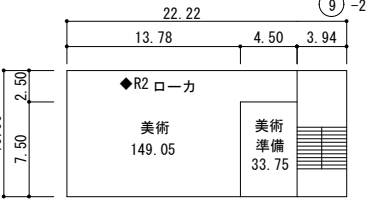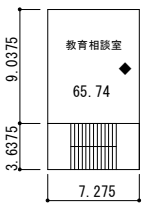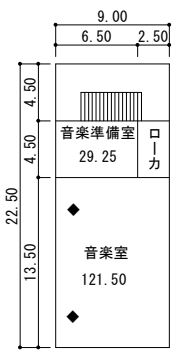


2階平面図

(令和8年度)

平面図

縮尺

1/600

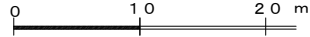

学校名


託麻中学校

調査番号


(都道府県) 43 (市町村) 2013 (学校) 524

整理番号

177

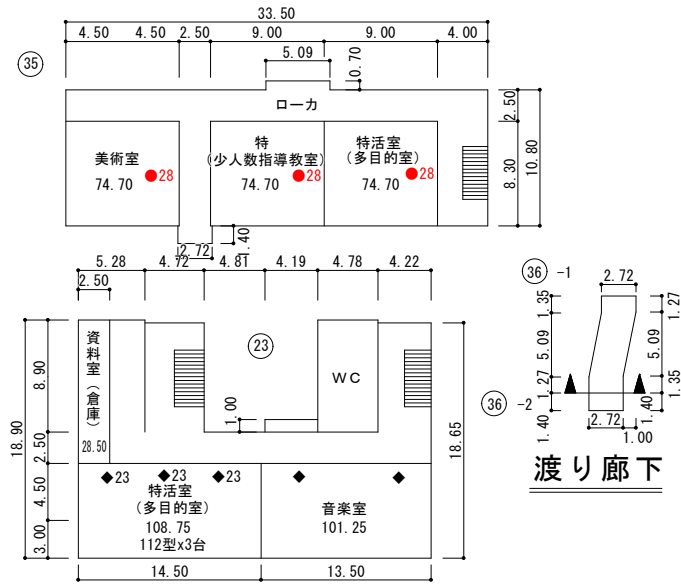


凡例	エアコン
◆	EHP
●	GHP
◎	EHP (床置支給品)
☆	自立型

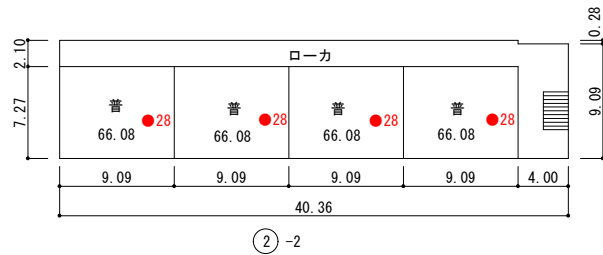


3階平面図


(令和8年度)

- 凡例
- 建物
- 未 未とりこわし建物
  - 危 危険建物
  - 借 借用建物
  - 一 一時使用建物
  - 屋外 屋外教育環境整備事業によるもの
  - 水 ポンプ室
  - 受 受水槽
  - 電 キュービクル
- 建物以外の工作物
- 自 自転車置場
  - 倉 倉庫
  - 吹 吹き抜けの渡廊下
  - 温 温室
  - 撲 相撲場
  - 労 労働課詰所
  - 社 社会体育倉庫
  - 動 動物飼育舎
  - 具 遊具入れ
  - ガ プロパン庫
  - 不 不燃物置場
  - 吹 吹き抜けの階段

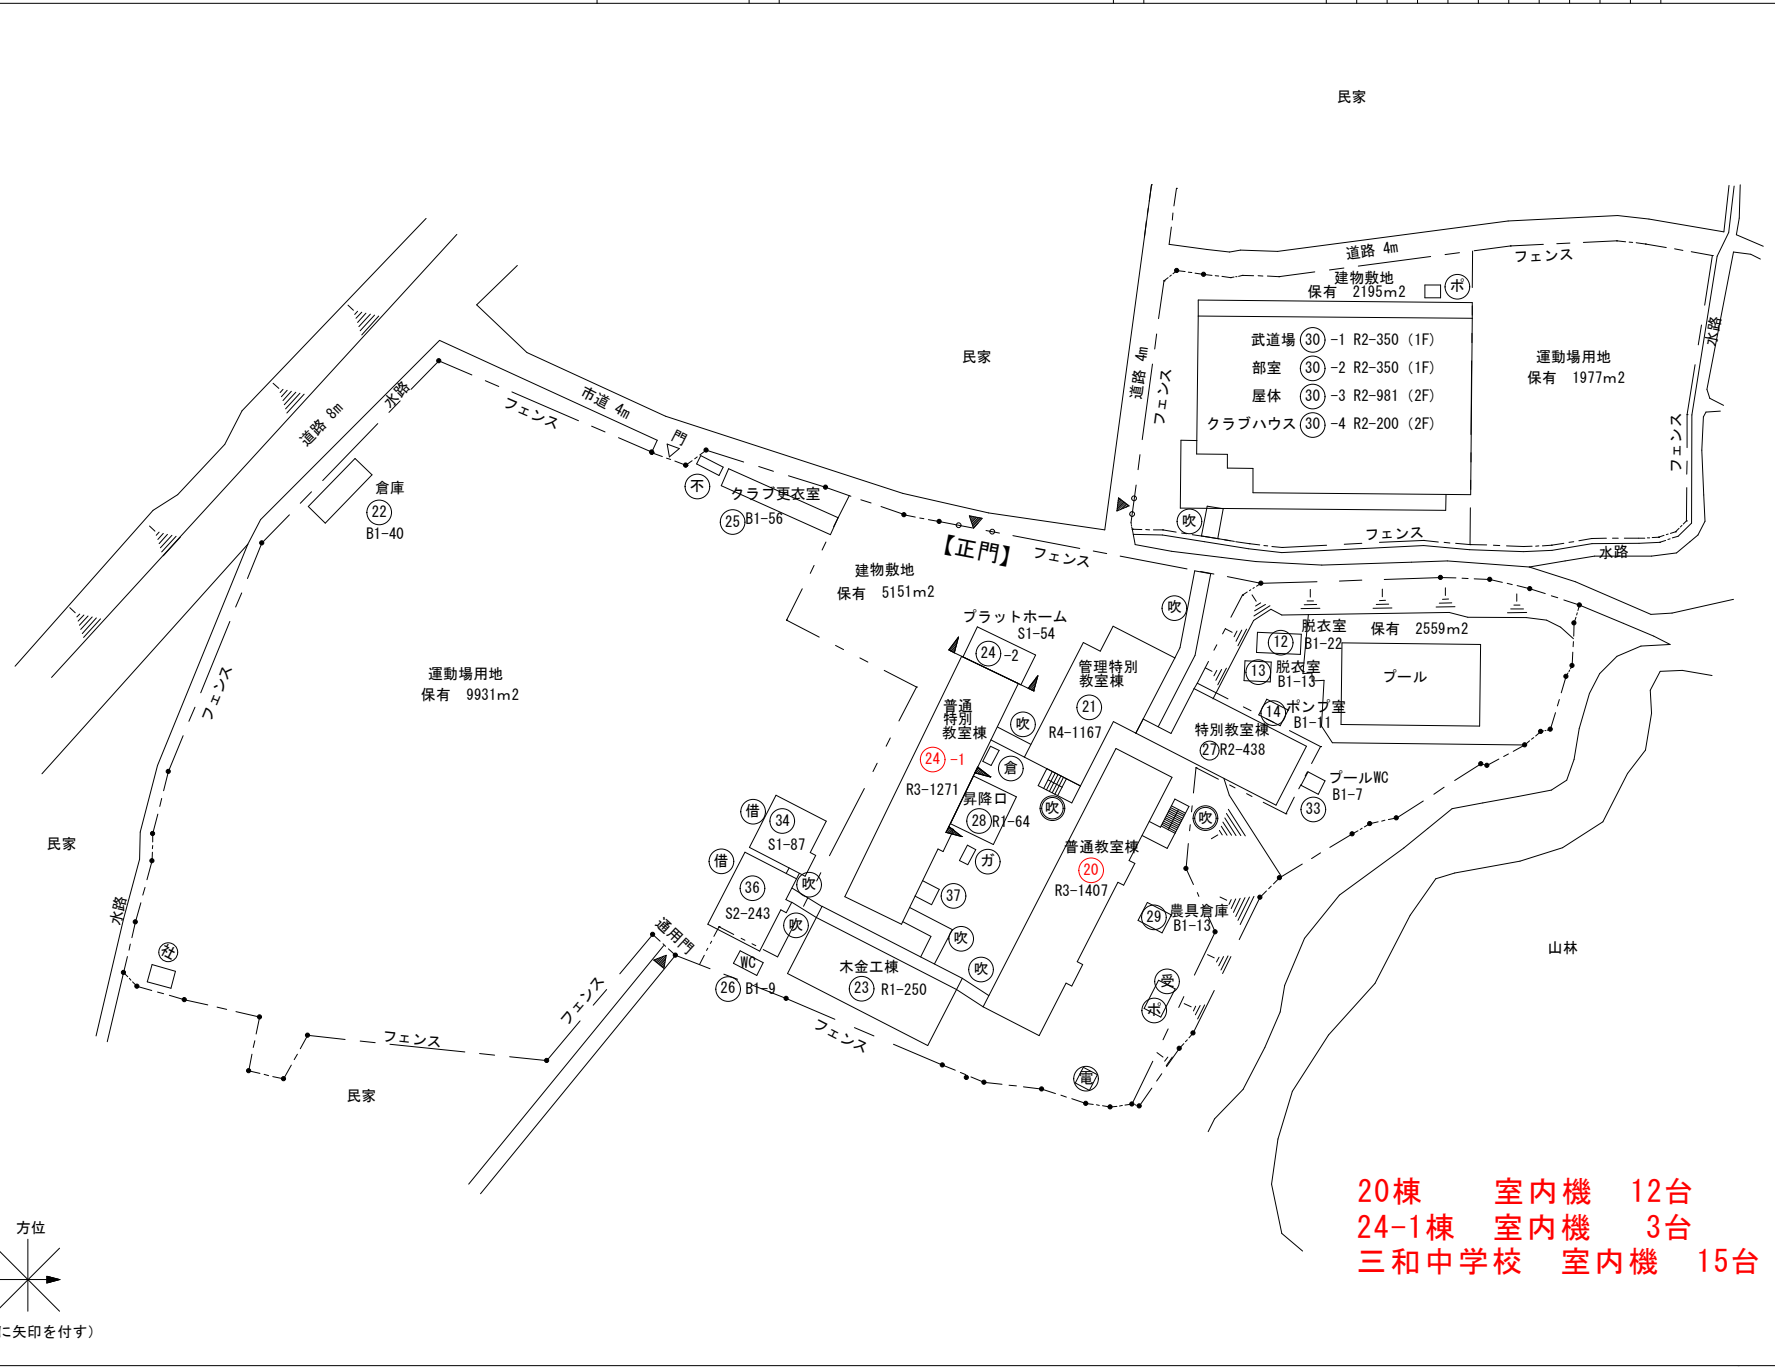

20棟 室内機 12台  
 24-1棟 室内機 3台  
 三和中学校 室内機 15台

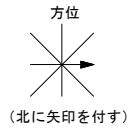

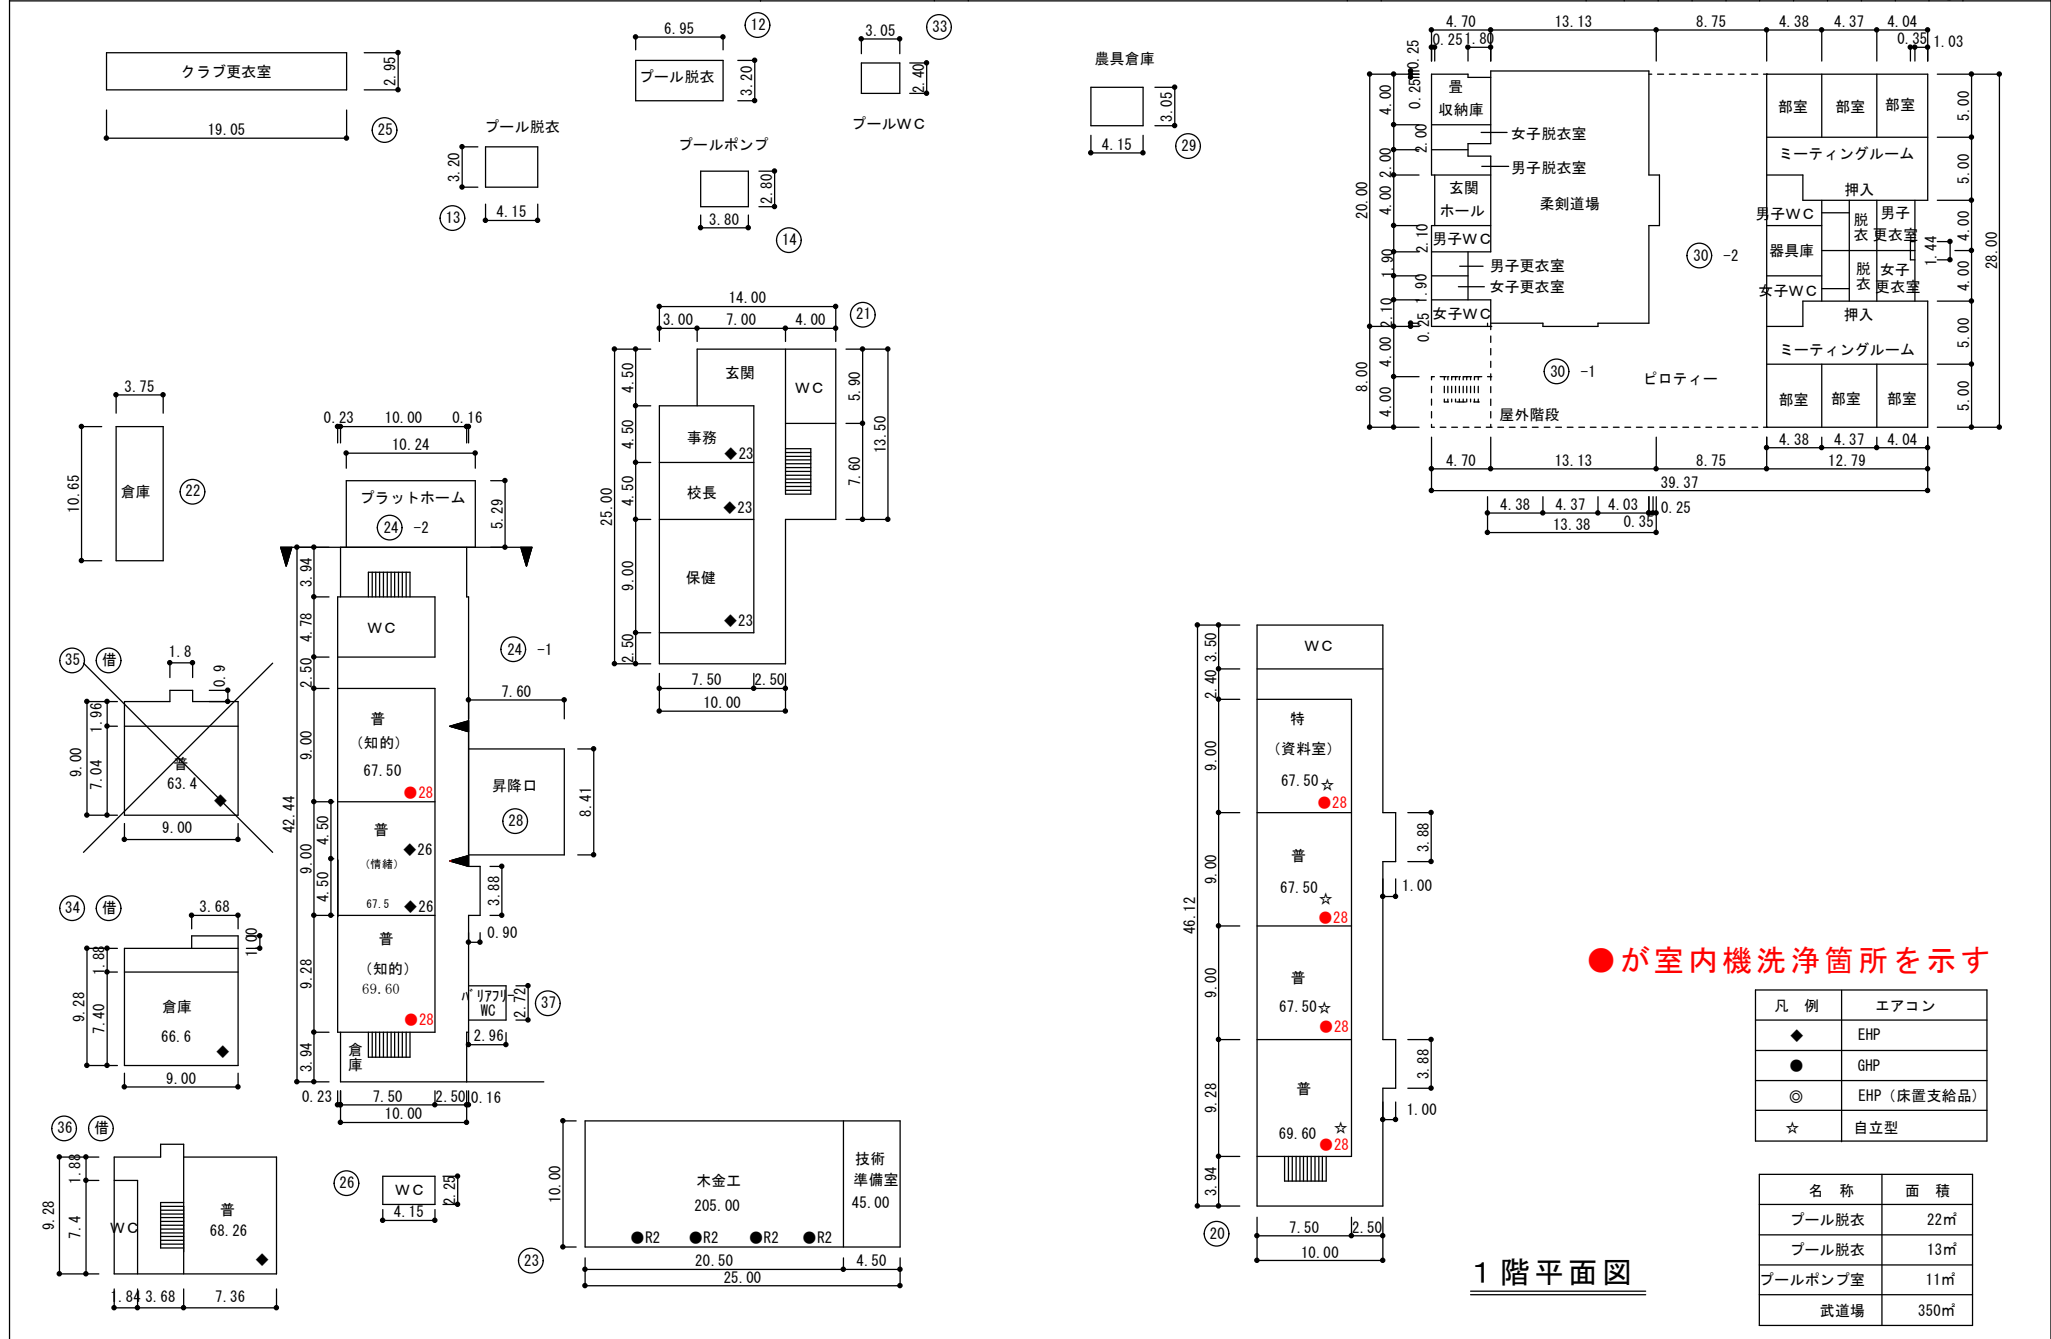


●が室内機洗浄箇所を示す

凡例	エアコン
◆	EHP
●	GHP
◎	EHP (床置支給品)
☆	自立型

名称	面積
プール脱衣	22㎡
プール脱衣	13㎡
プールポンプ室	11㎡
武道場	350㎡






1階平面図

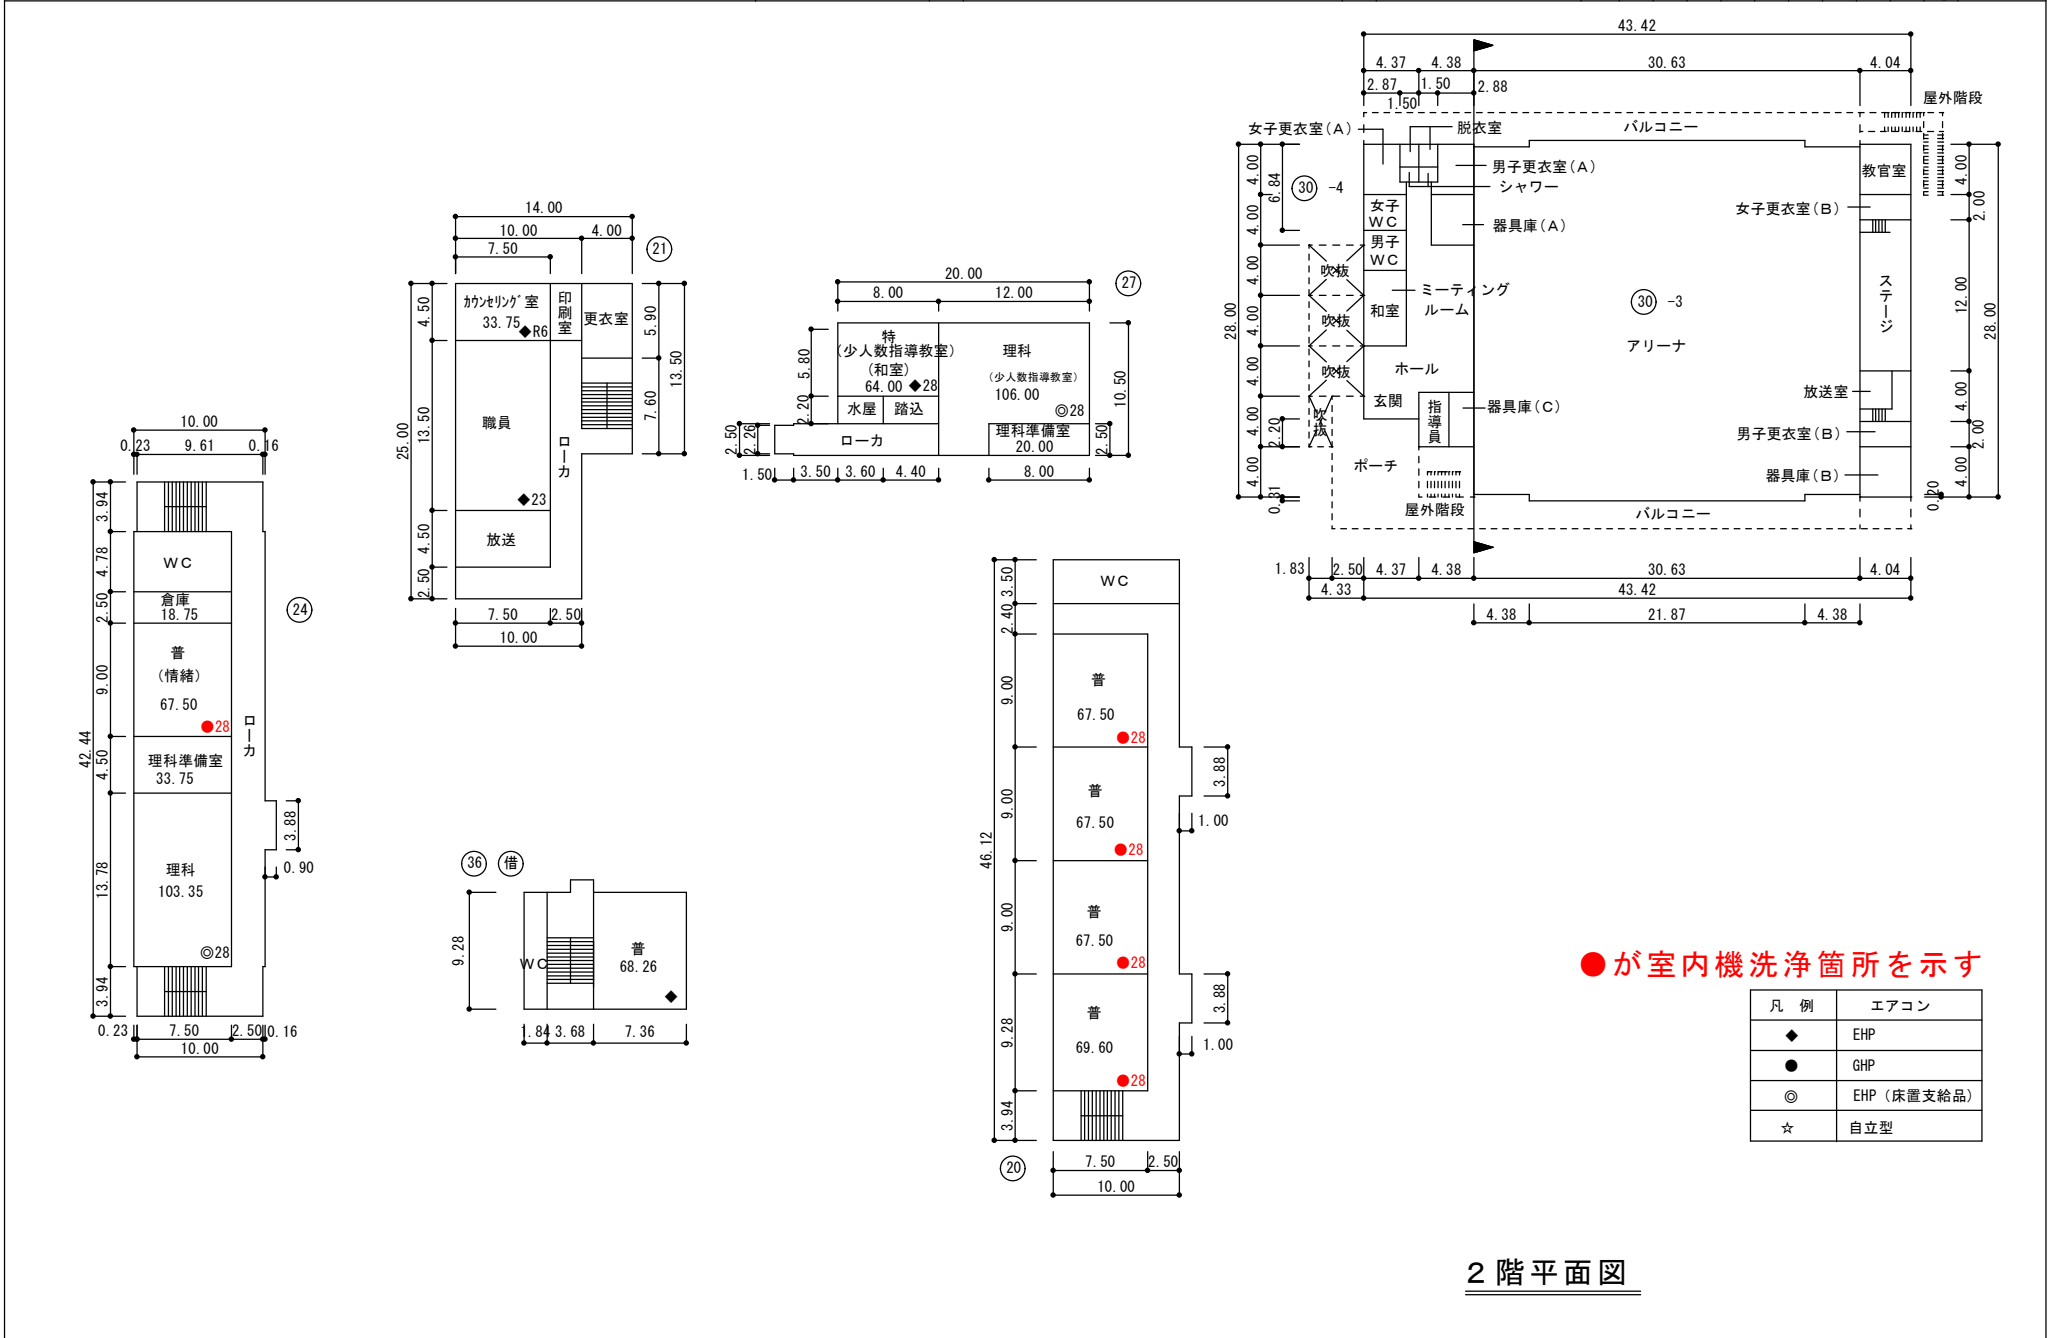

●が室内機洗浄箇所を示す

凡例	エアコン
◆	EHP
●	GHP
◎	EHP (床置支給品)
☆	自立型

2階平面図

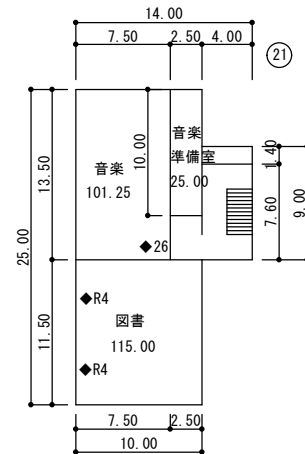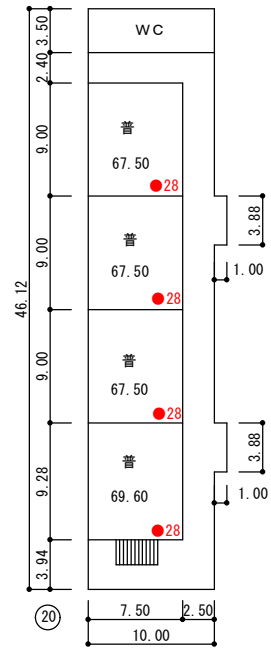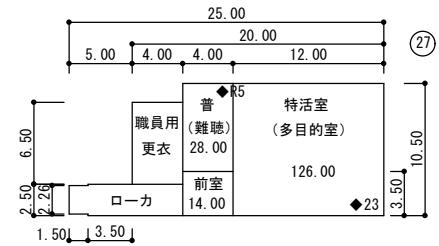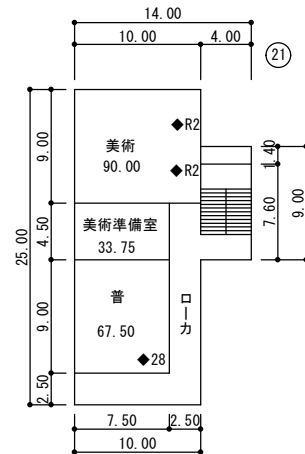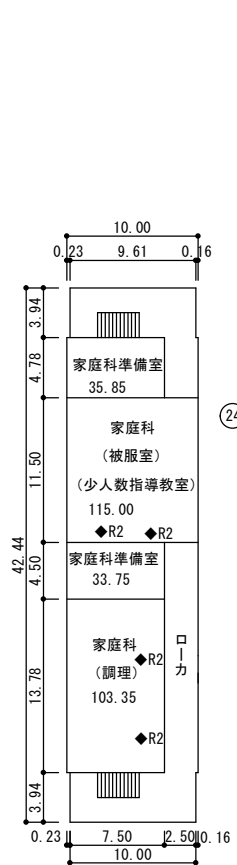

4階平面図

●が室内機洗濯箇所を示す

凡例	エアコン
◆	EHP
●	GHP
◎	EHP (床置支給品)
☆	自立型

3階平面図

(令和8年度)

施設の配置図

縮尺



学校名

城西中学校

調査番号

都道府県	(市町村)	(学校)	整理番号
432013526			179

179



凡例

建物



- (未) 未とりこわし建物
- (危) 危険建物
- (借) 借用建物
- (一時) 一時使用建物
- (屋外) 屋外教育環境整備事業によるもの
- (ボ) ポンプ室
- (電) キュービクル

建物以外の工作物

- (自) 自転車置場
- (倉) 倉庫
- (吹) 吹き抜けの渡廊下
- (温) 温室
- (撲) 相撲場
- (労) 労働課詰所
- (社) 社会体育倉庫
- (動) 動物飼育舎
- (具) 遊具入れ
- (ガ) プロパン庫
- (不) 不燃物置場
- (吹) 吹き抜けの階段
- (水) 貯水機能付給水管

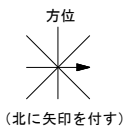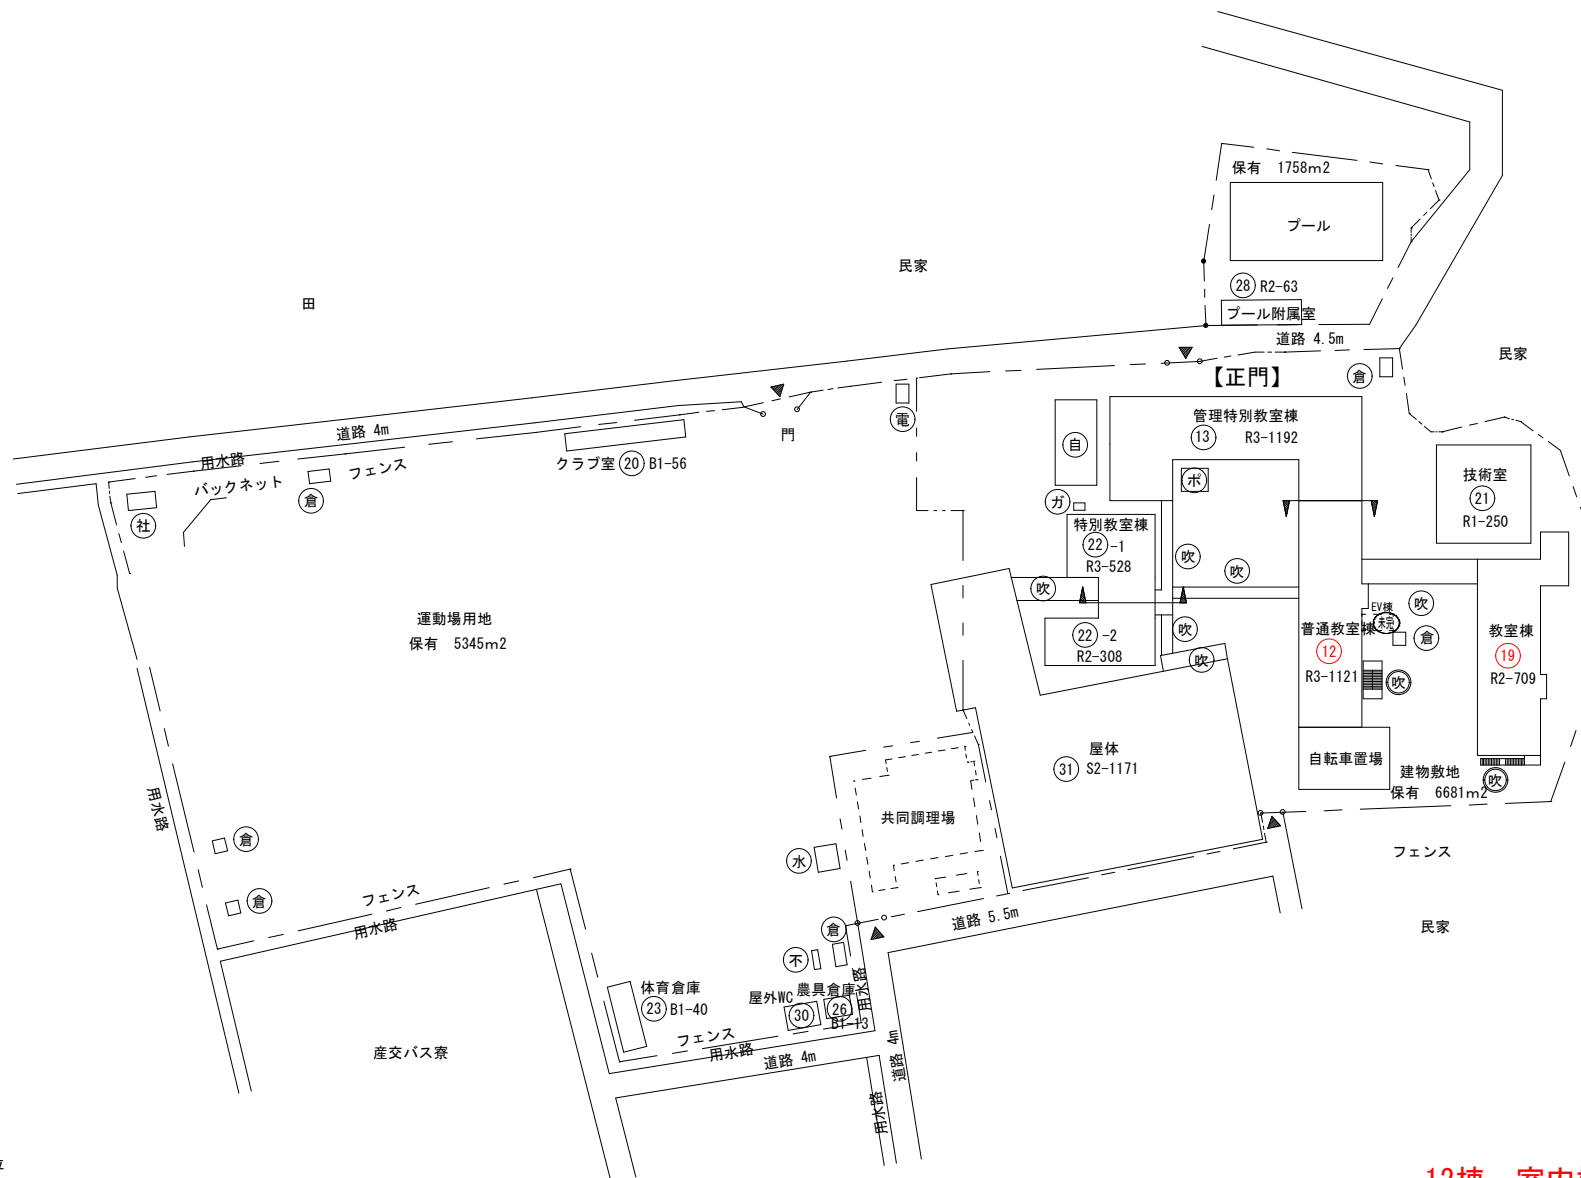

12棟 室内機5台  
 19棟 室内機3台  
 城西中学校 合計8台




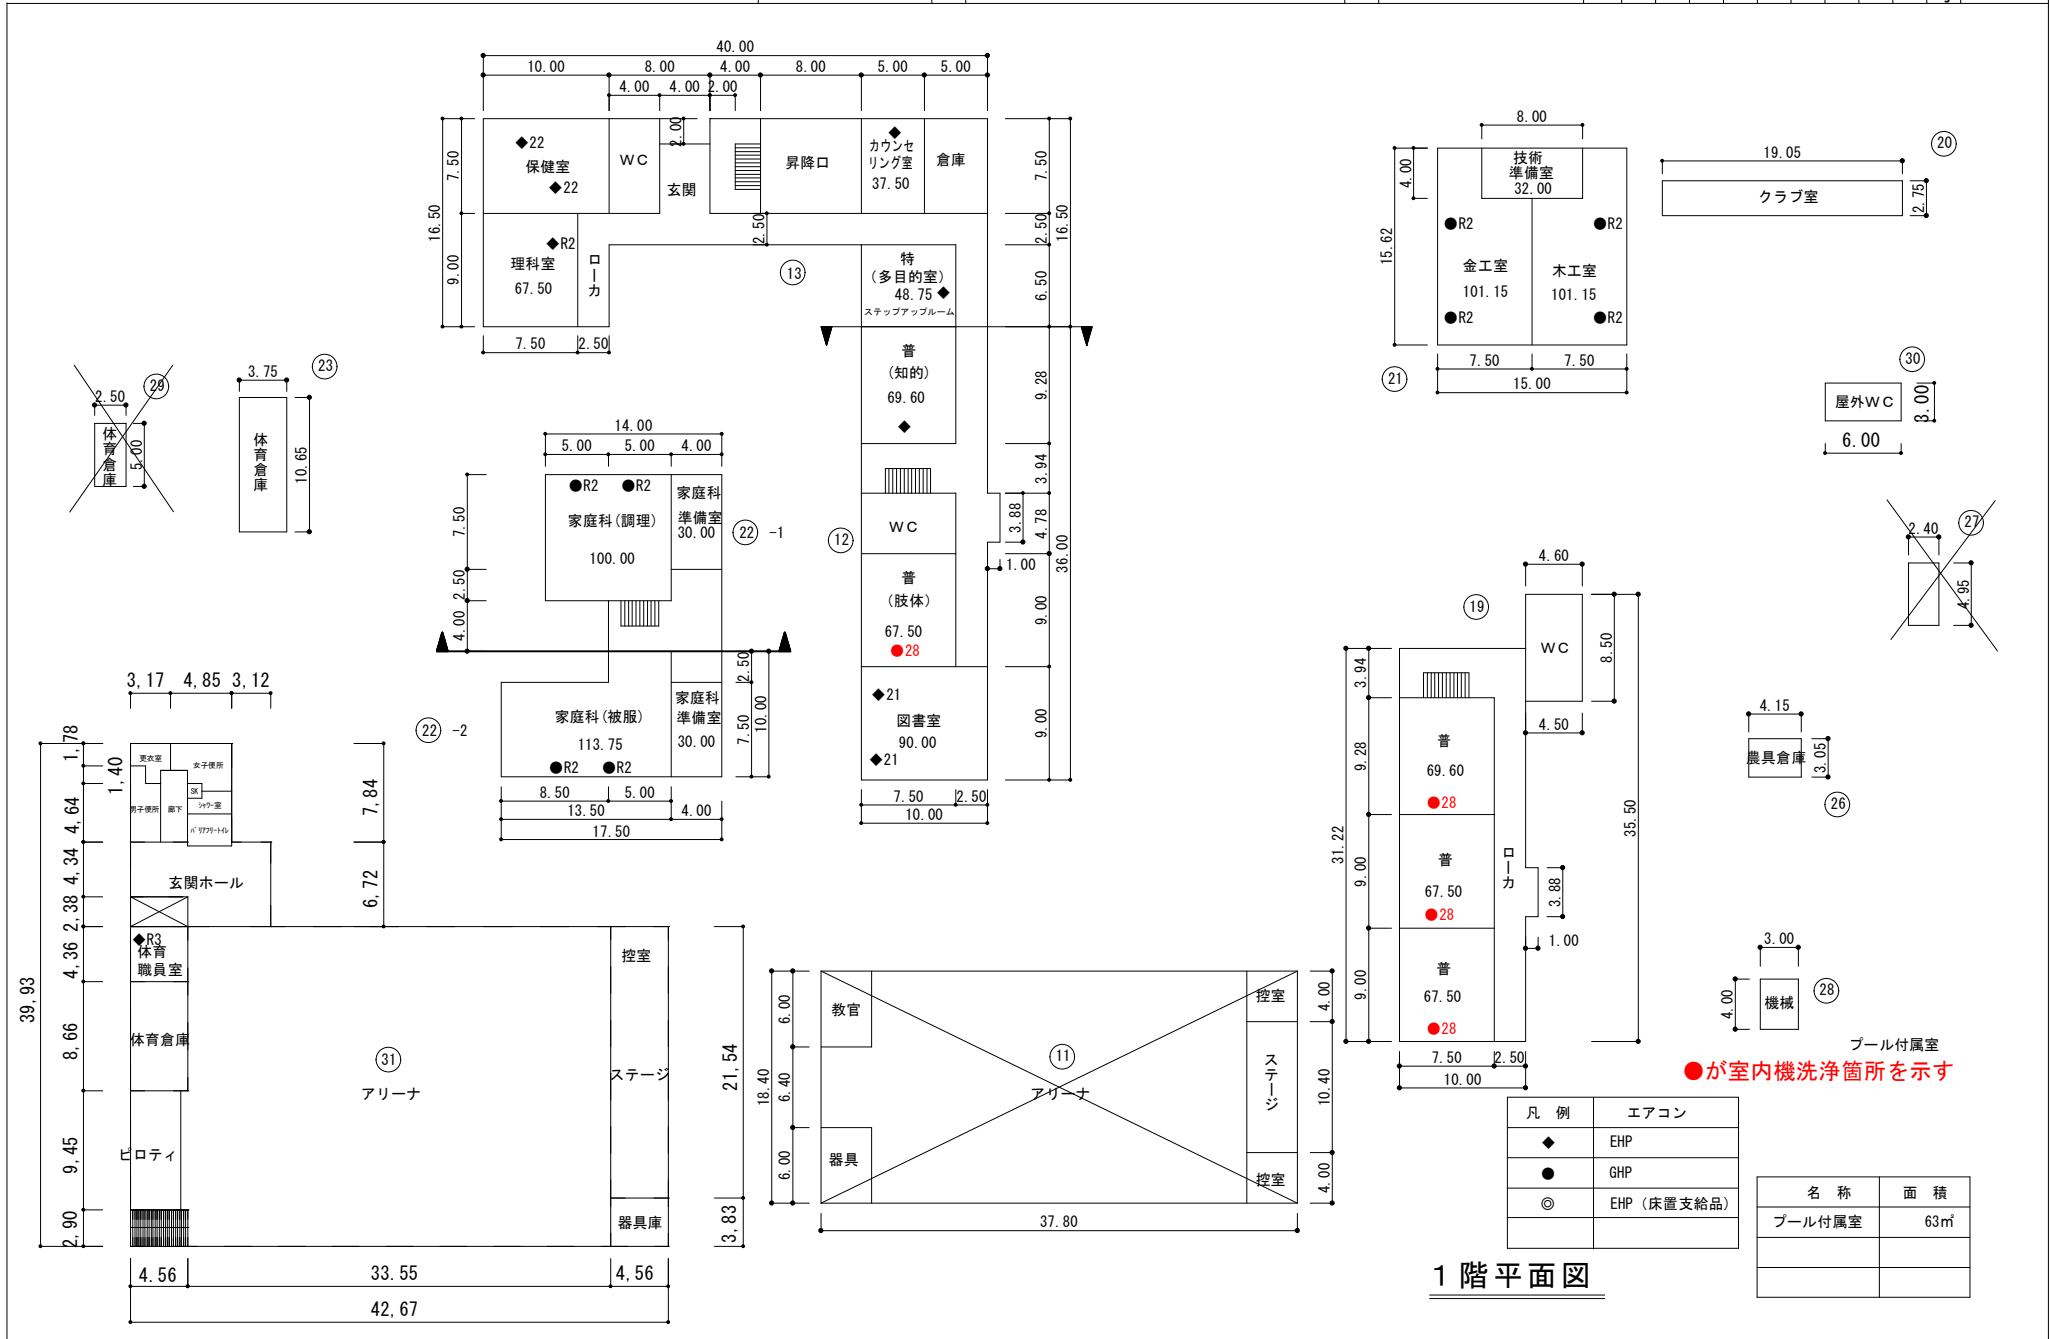
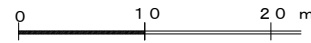


●が室内機洗浄箇所を示す

凡例	エアコン
◆	EHP
●	GHP
◎	EHP (床置支給品)

名称	面積
プール付属室	63㎡


1階平面図

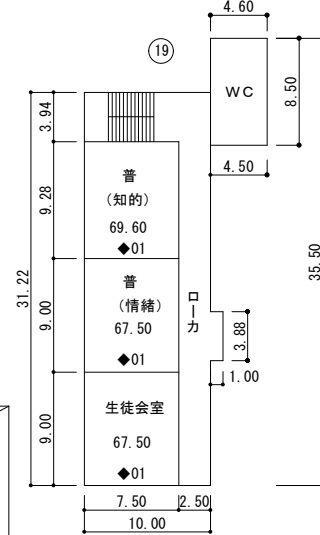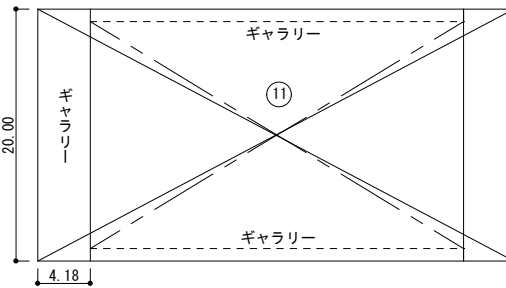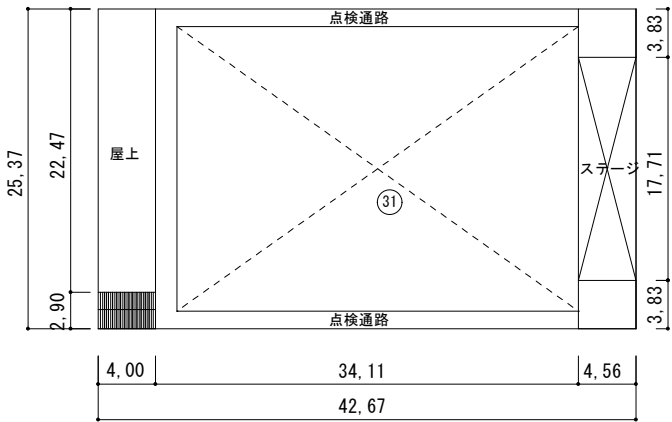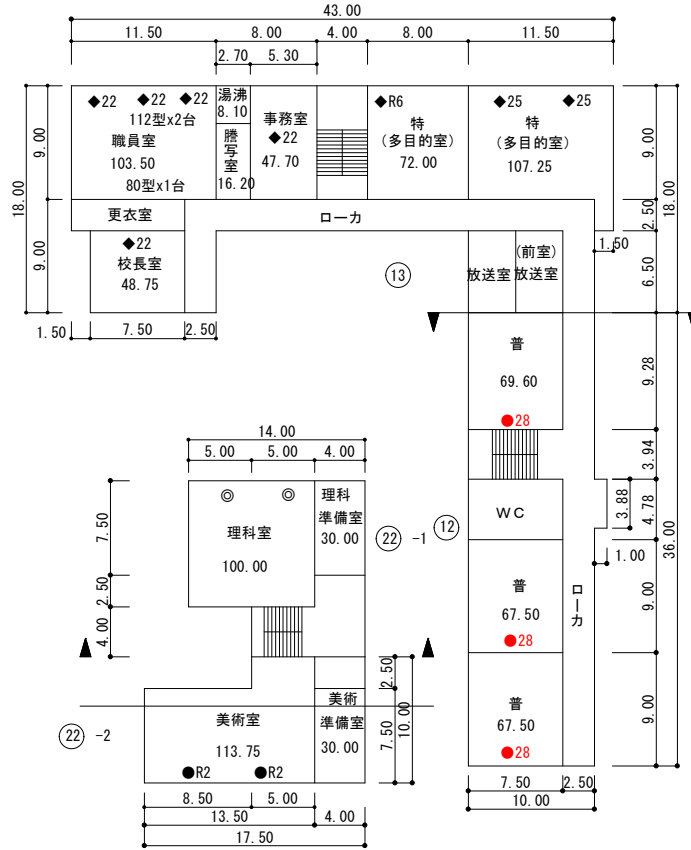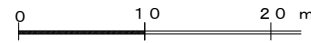

凡例	エアコン
◆	EHP
●	GHP
◎	EHP (床置支給品)

●が室内機洗浄箇所を示す

2階平面図

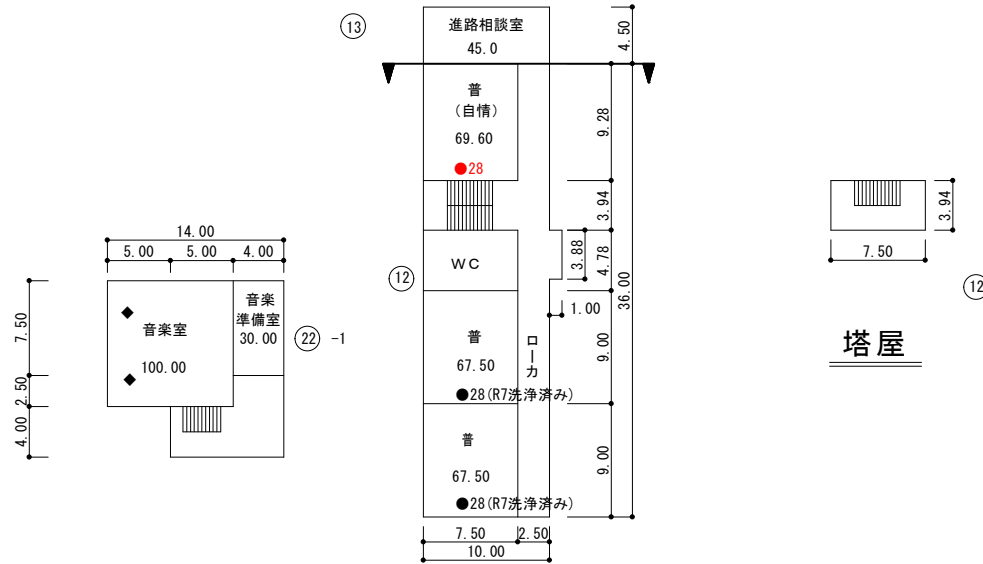


●が室内機洗浄箇所を示す

凡 例	エアコン
◆	EHP
●	GHP
◎	EHP (床置支給品)

3 階平面図



(令和7年度)

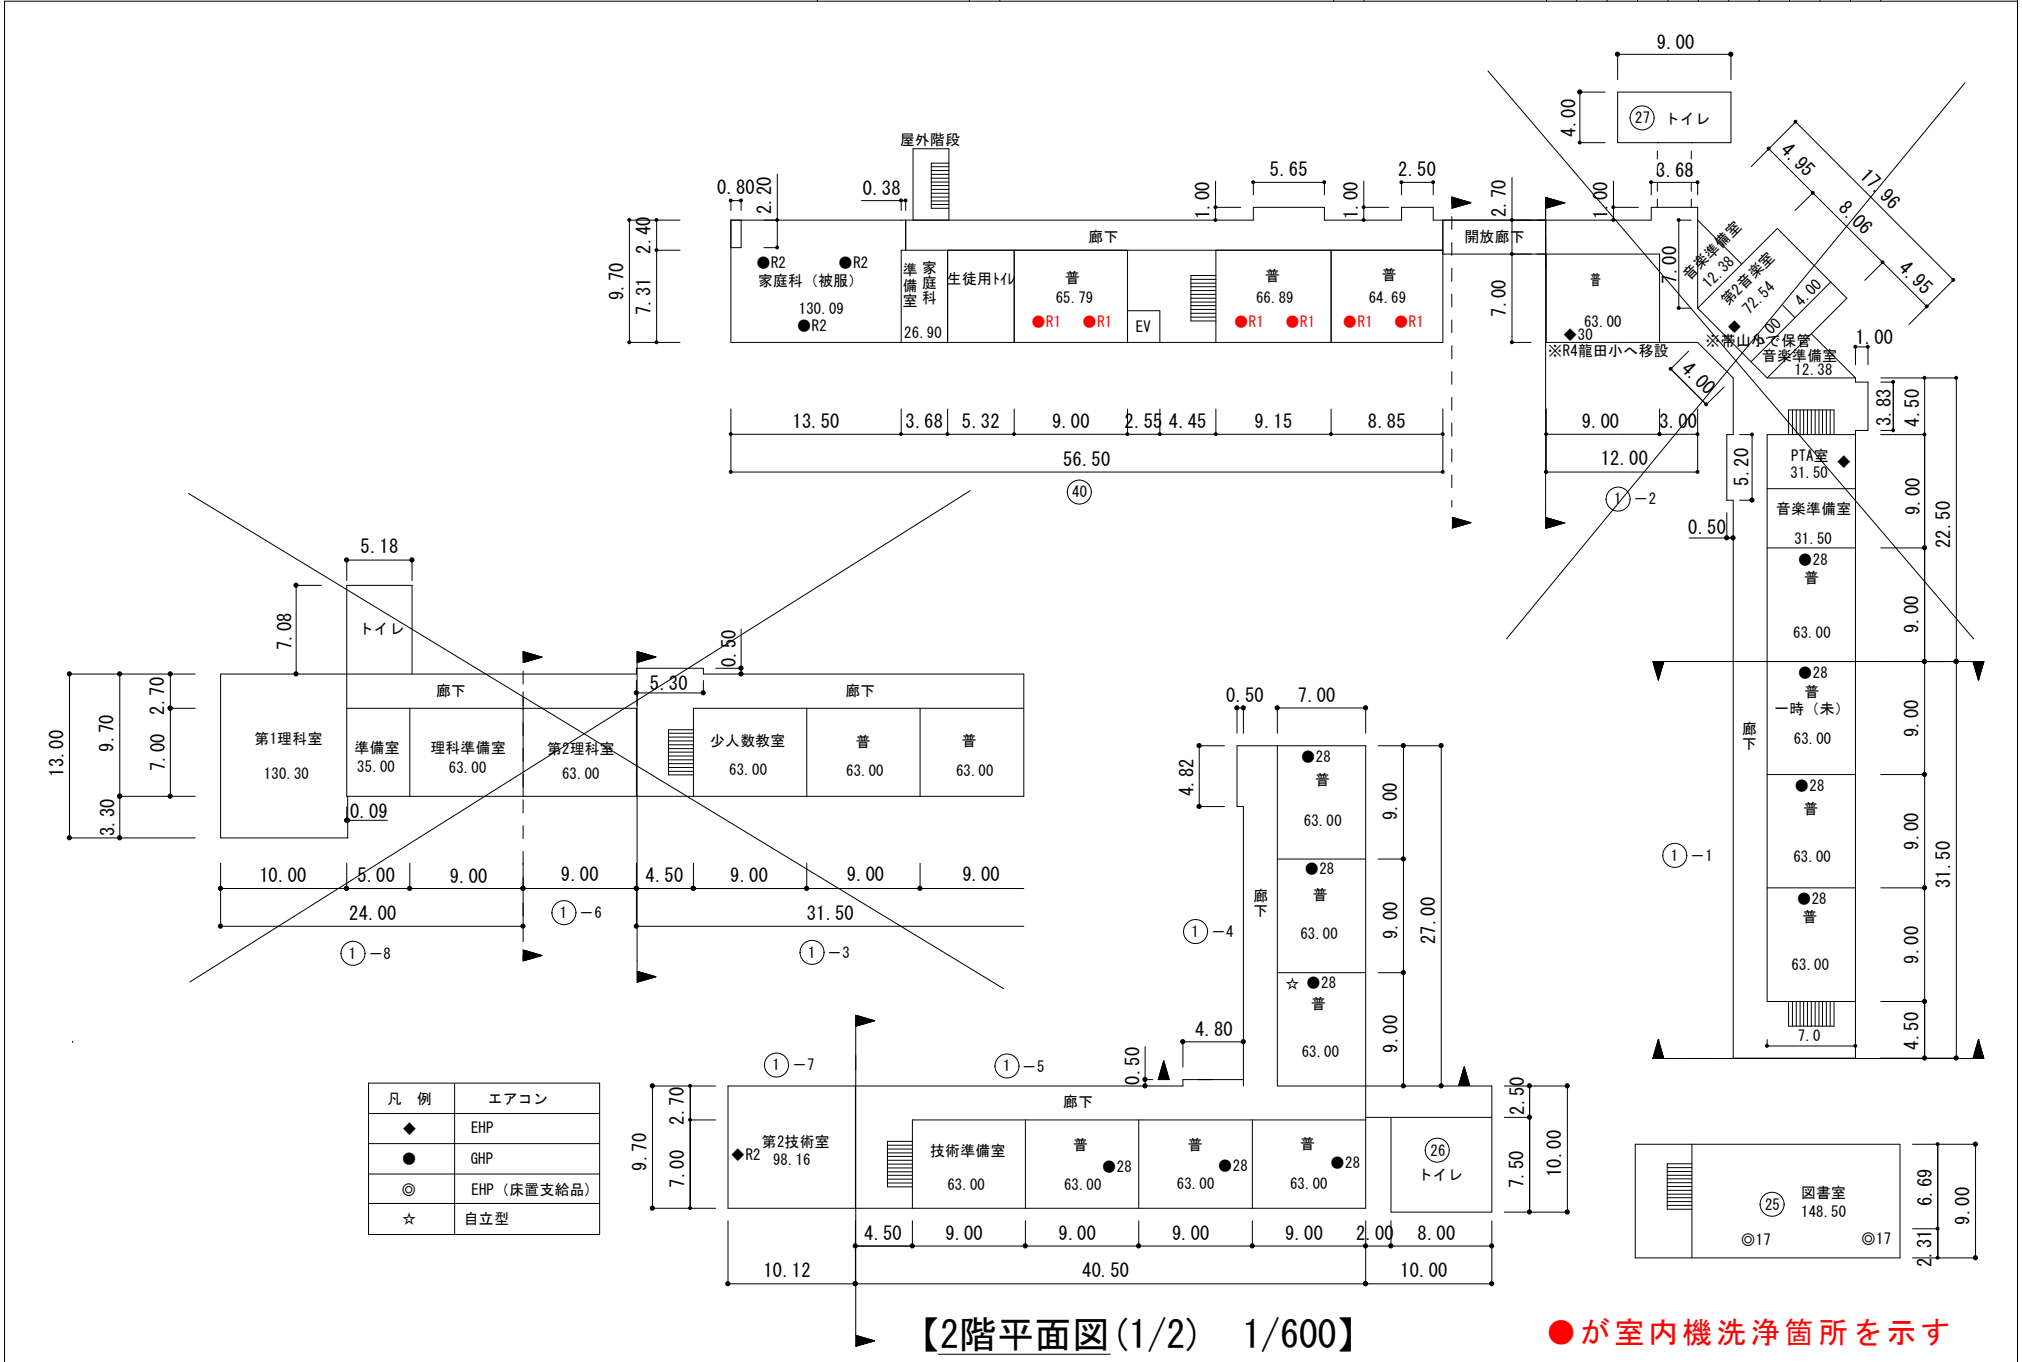


凡例	エアコン
◆	EHP
●	GHP
◎	EHP (床置支給品)
☆	自立型

【2階平面図(1/2) 1/600】



●が室内機洗浄箇所を示す

(令和7年度)


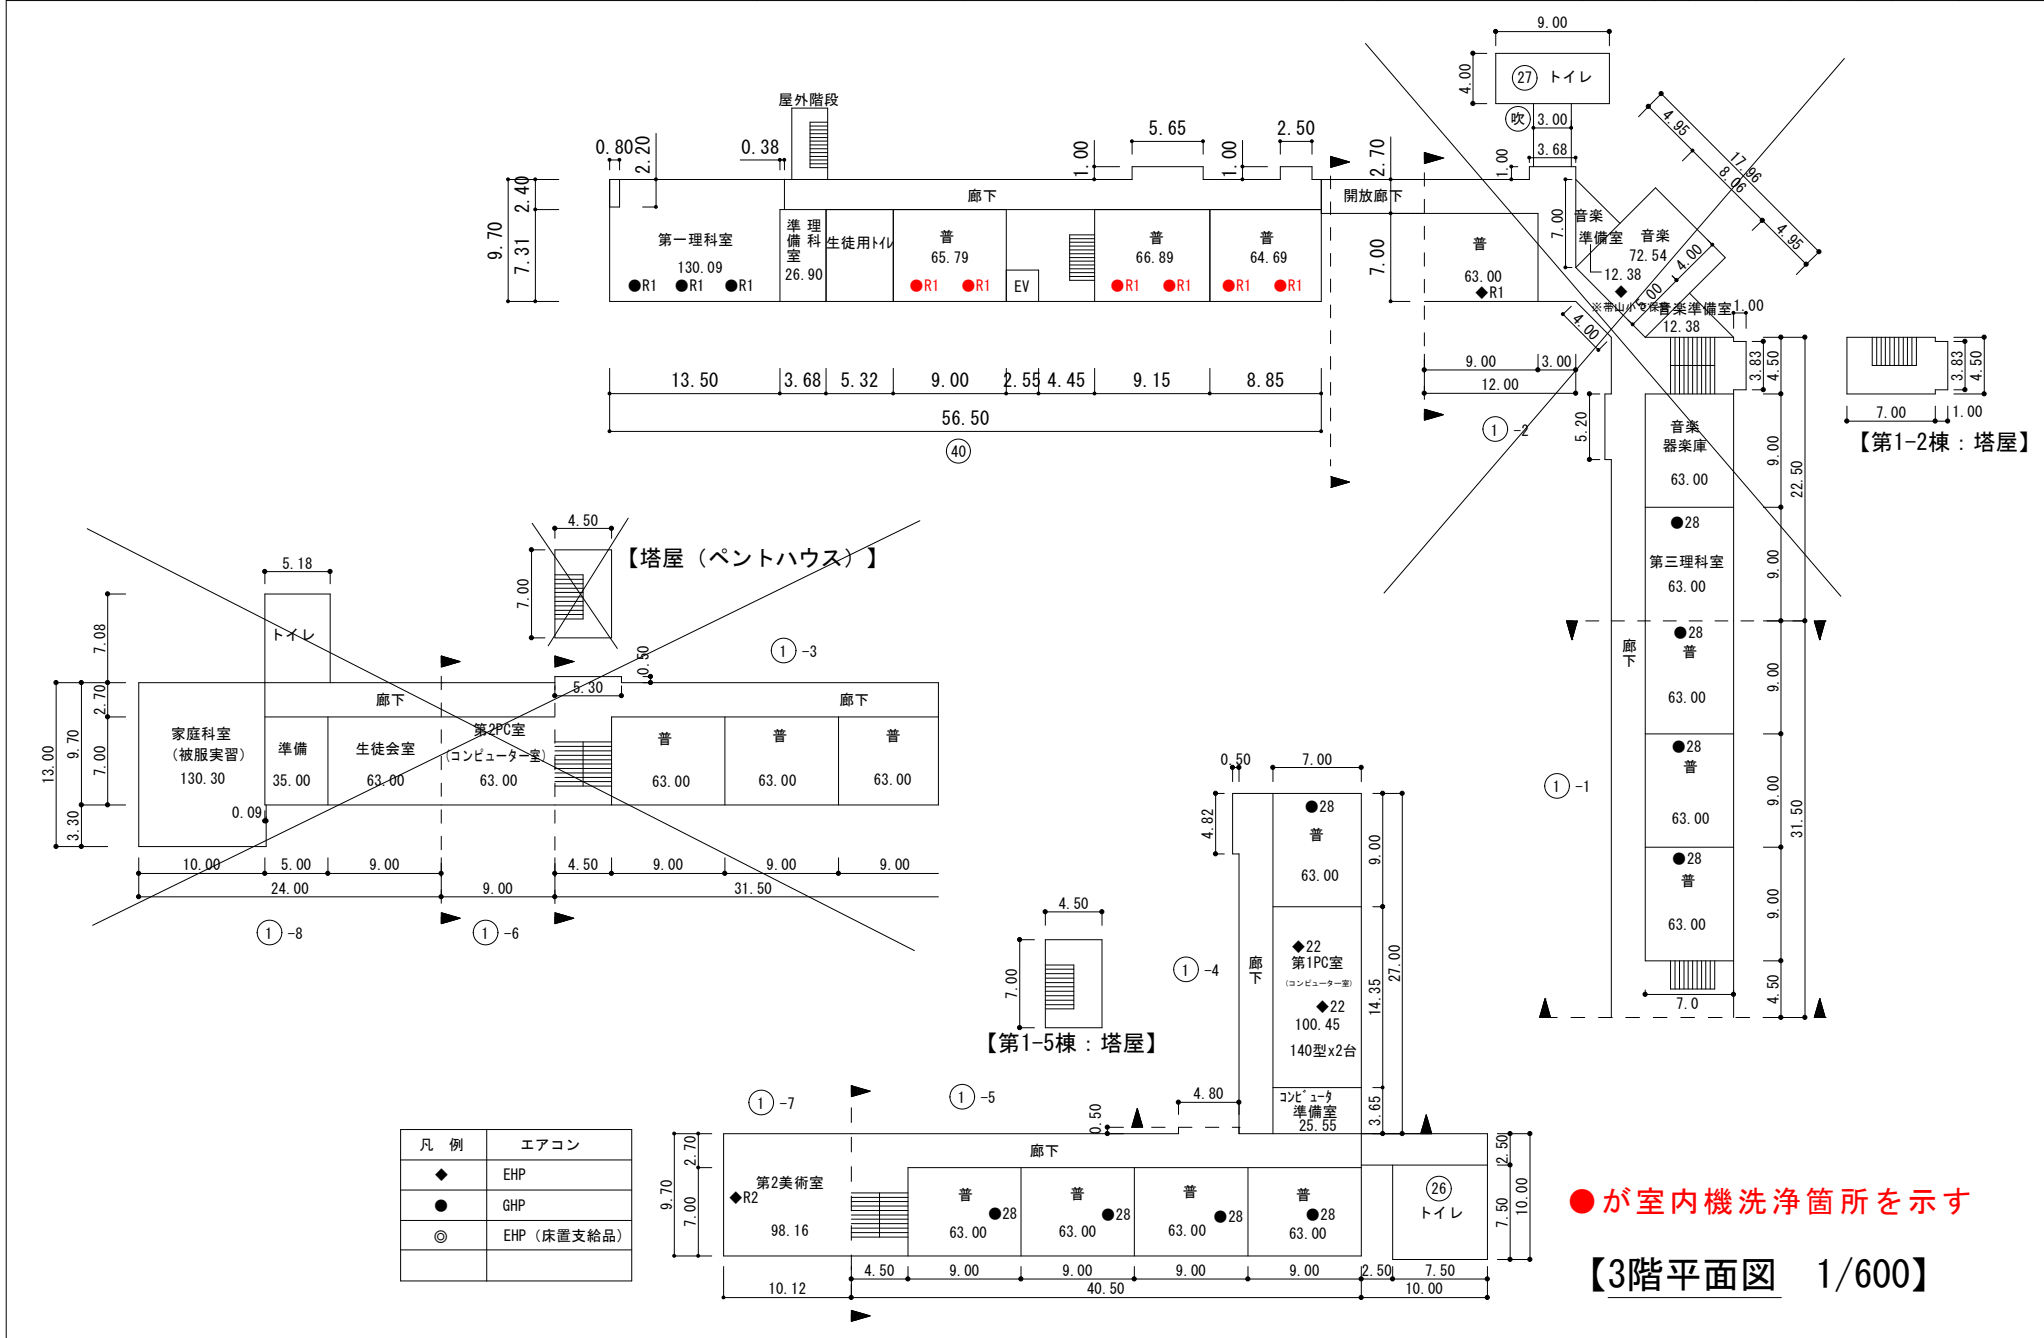


凡例	エアコン
◆	EHP
●	GHP
◎	EHP (床置支給品)



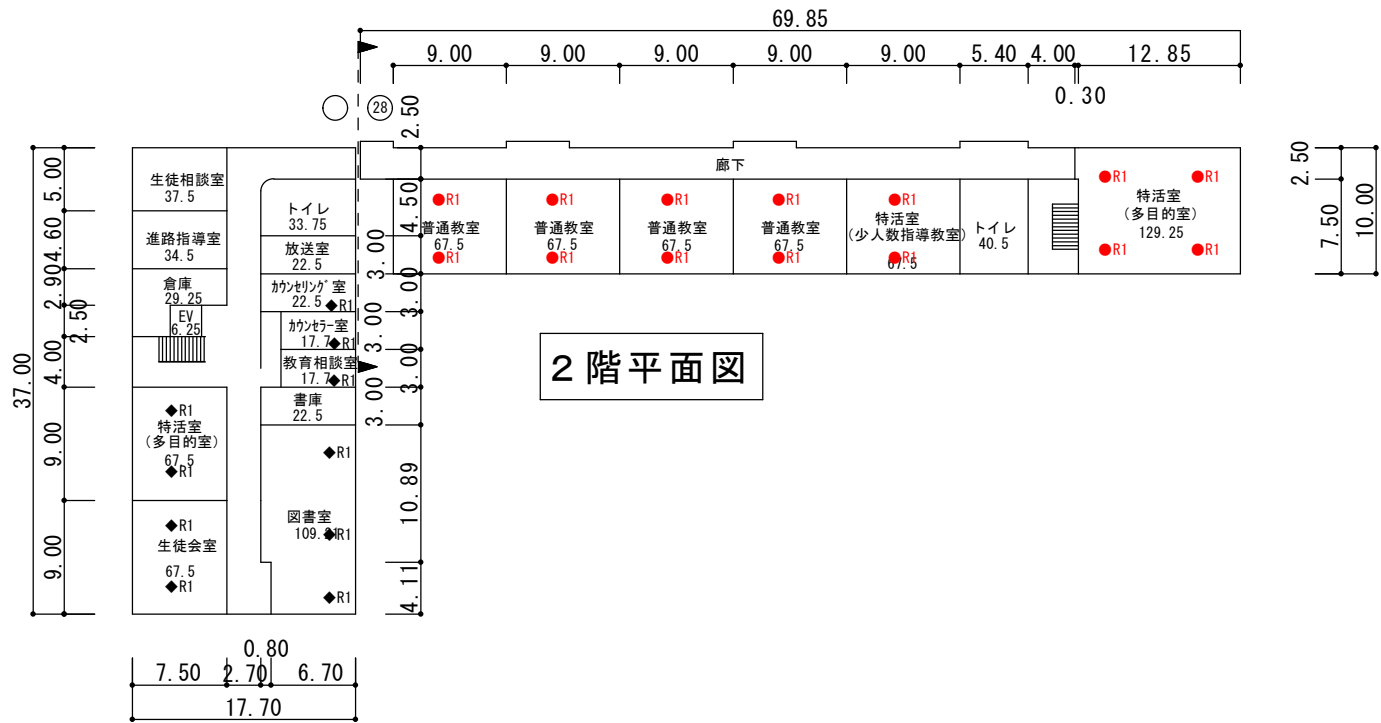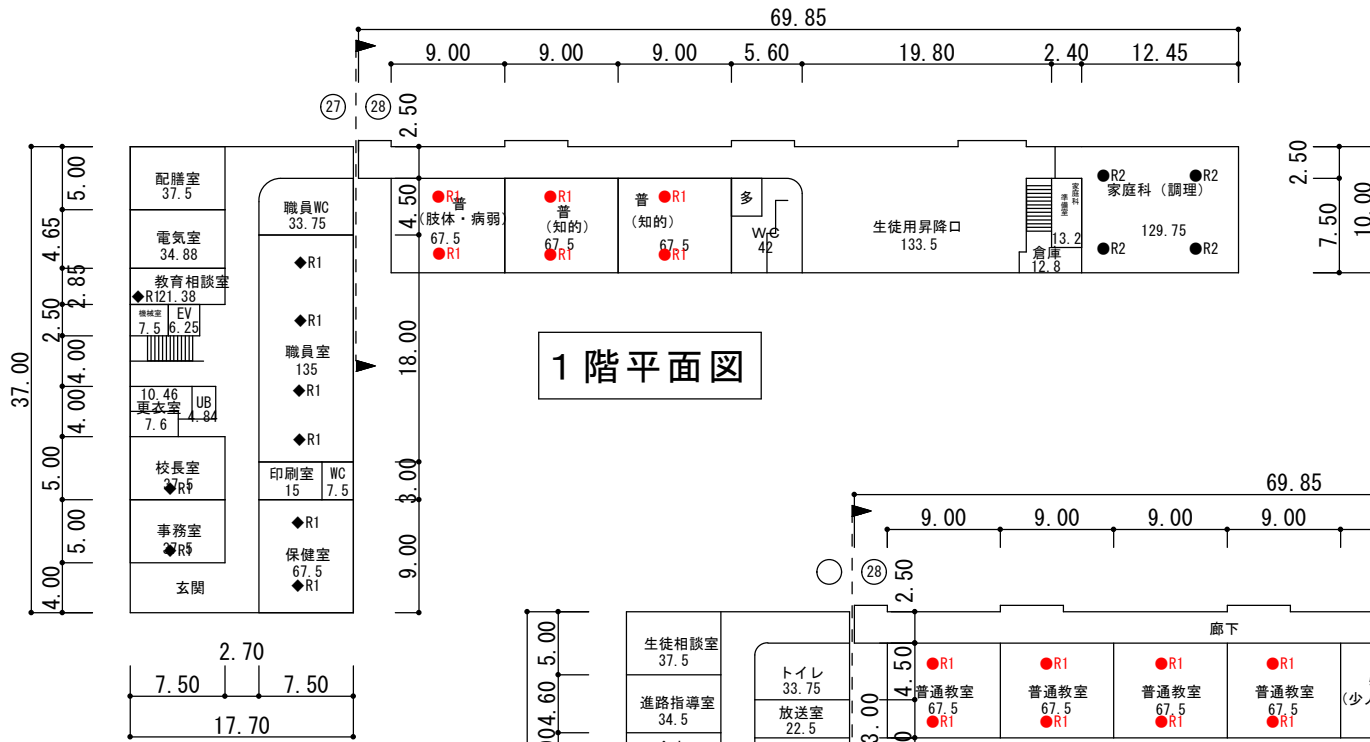

●が室内機洗浄箇所を示す

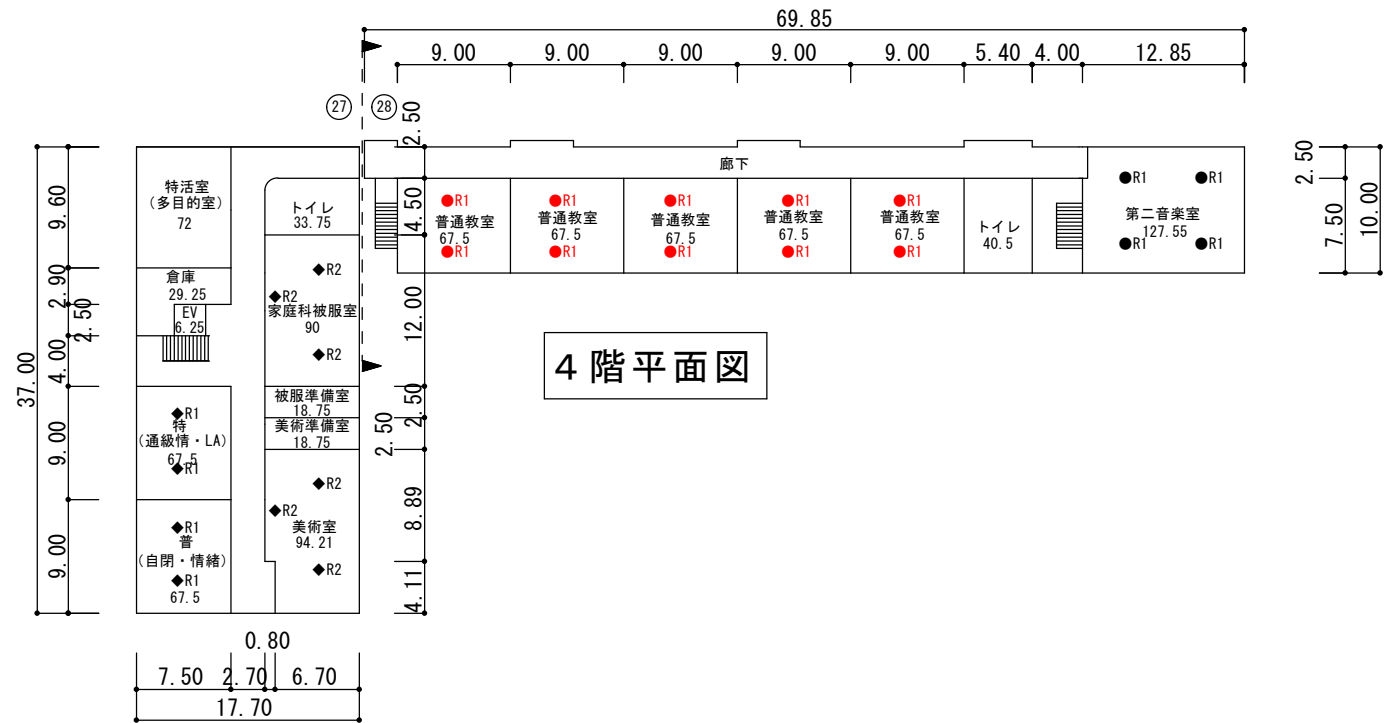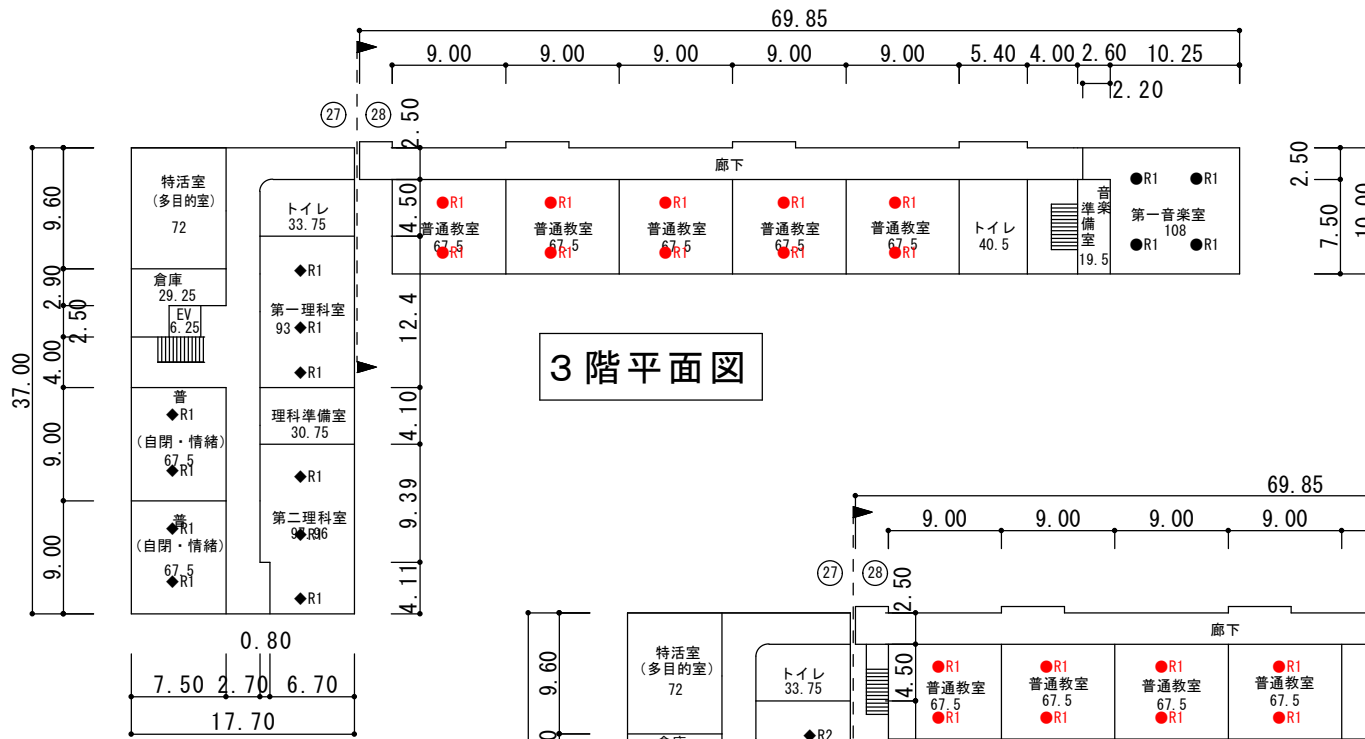

●が室内機洗浄箇所を示す


凡例

建築物


- 未 未とりこわし建物
- 危 危険建物
- 借 借用建物
- 一 一時使用建物
- 屋外 屋外教育環境整備事業によるもの
- ボ ポンプ室
- 受 受水槽
- 電 キュービクル

建物以外の工作物


- 自 自転車置場
- 倉 倉庫
- 吹 吹き抜けの渡廊下
- 温 温室
- 撲 相撲場
- 労 労働課詰所
- 社 社会体育倉庫
- 動 動物飼育舎
- 具 遊具入れ
- ガ プロバン庫
- 不 不燃物置場
- 吹 吹き抜けの階段

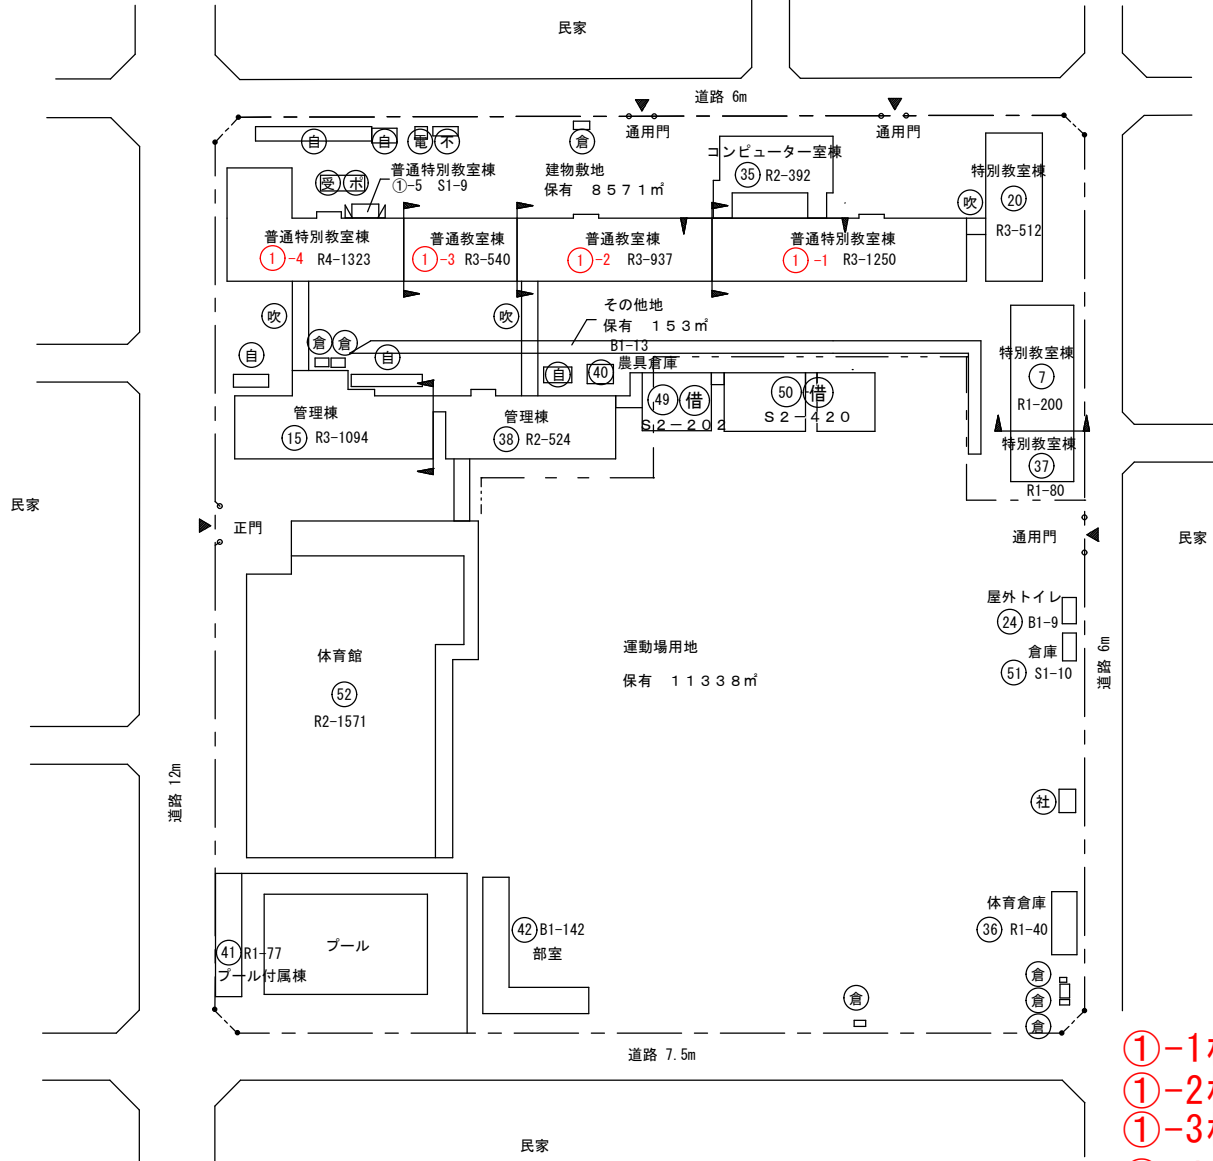

①-1棟 室内機10台  
 ①-2棟 室内機9台  
 ①-3棟 室内機5台  
 ①-4棟 室内機3台  
 錦ヶ丘中学校 合計27台

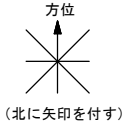





- 凡例
- 建物
- 未 未とりこわし建物
  - 危 危険建物
  - 借 借用建物
  - 一時 一時使用建物
  - 屋外 屋外教育環境整備事業によるもの
  - ポンプ ポンプ室
  - 受水 受水槽
  - 電 キュービクル
- 建物以外の工物
- 自 自転車置場
  - 倉 倉庫
  - 吹 吹き抜けの渡廊下
  - 温 温室
  - 撲 相撲場
  - 労 労働課詰所
  - 社 社会体育倉庫
  - 動 動物飼育舎
  - 具 遊具入れ
  - ガ プロバン庫
  - 不 不燃物置場
  - 吹 吹き抜けの階段

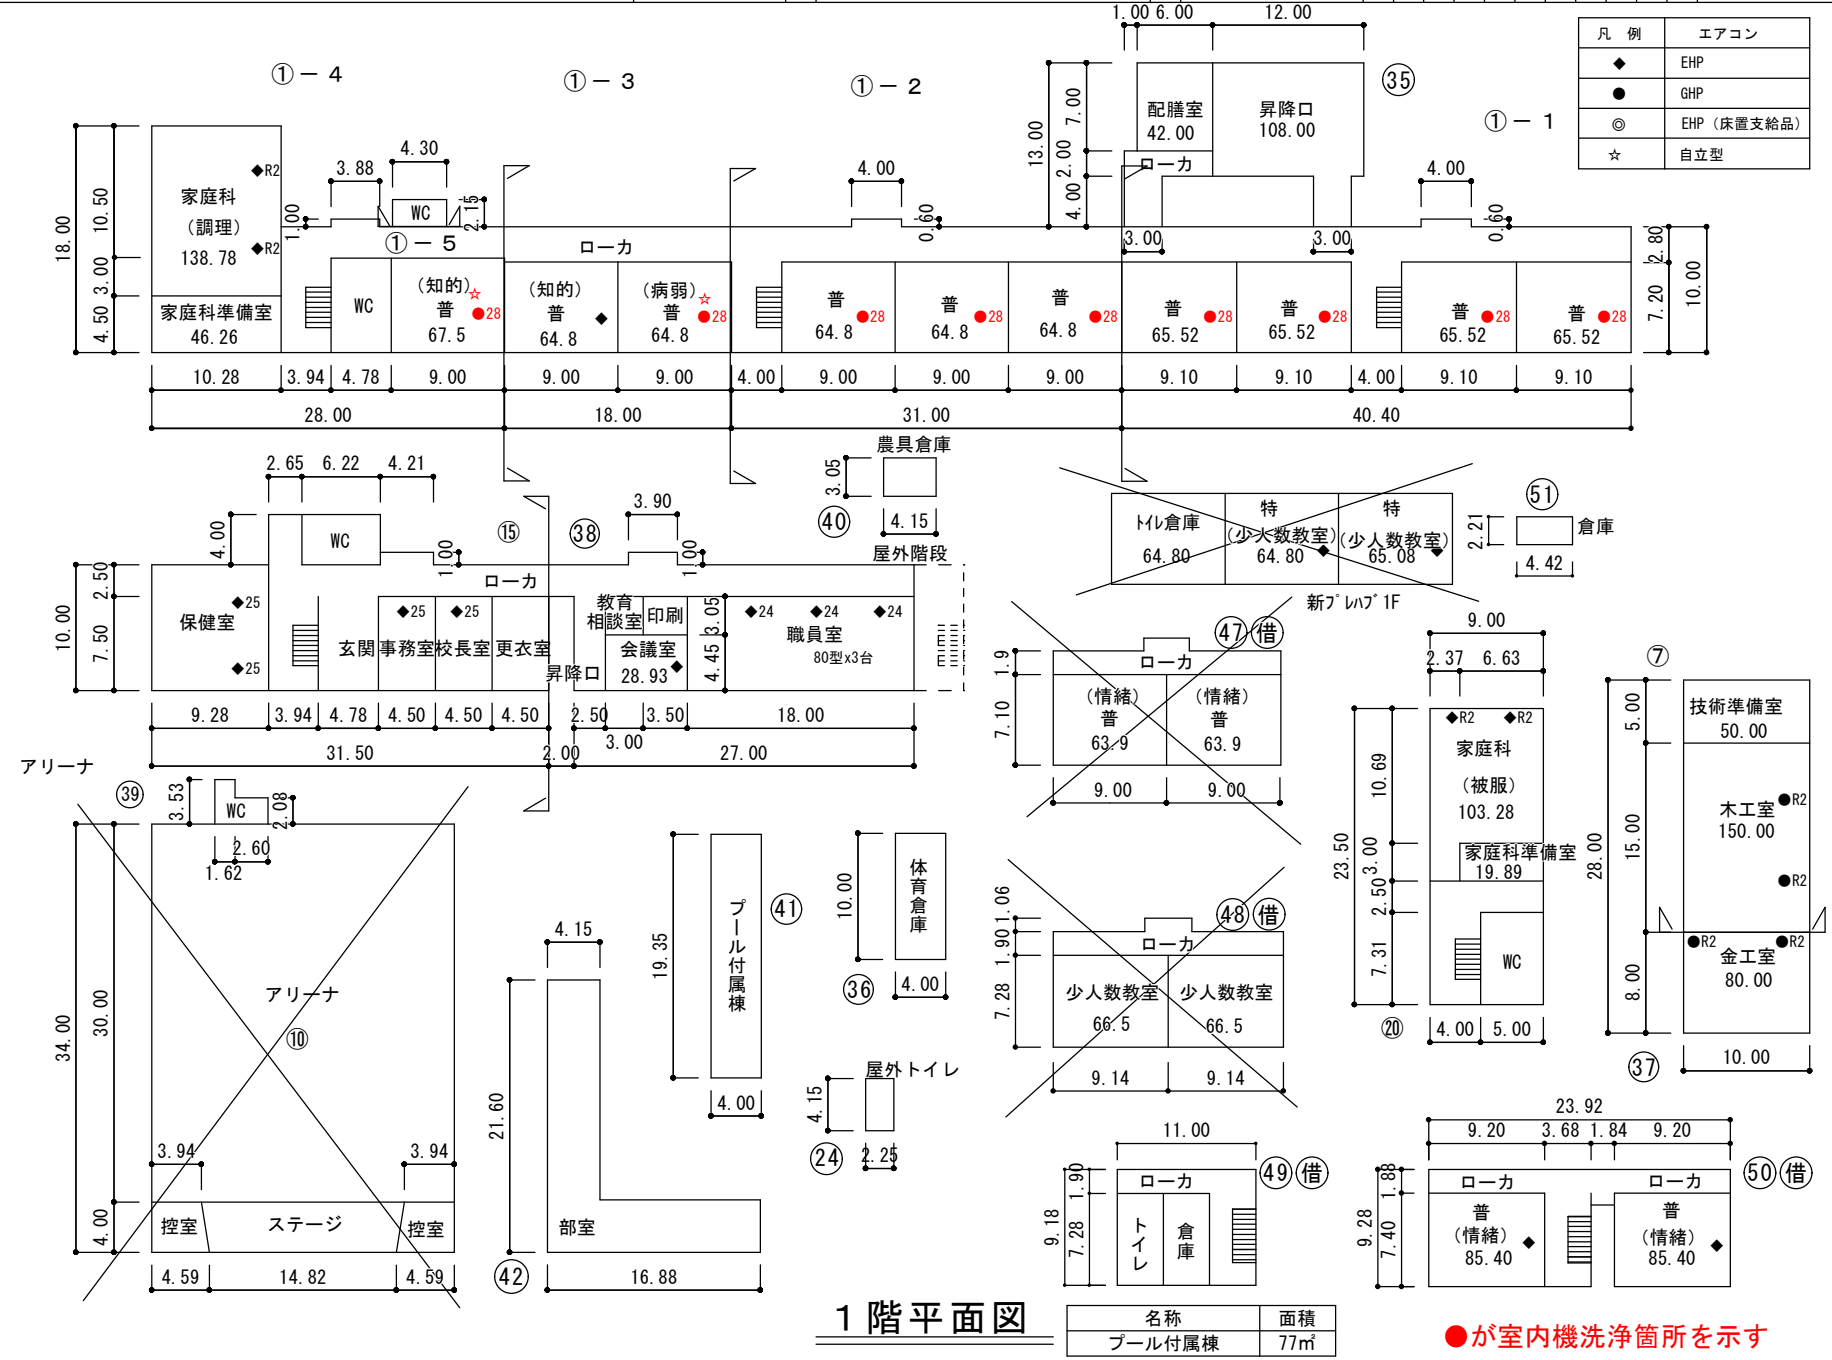




凡 例	
建 物	
未 未とりこわし建物	
危 危 険 建 物	
借 借 用 建 物	
一 一 時 使 用 建 物	
屋 外 屋外教育環境整備事業によるもの	
ポ ン プ 室	
受 受 水 槽	
電 キュービクル	
建 物 以 外 の 工 作 物	
自 自 転 車 置 場	
倉 倉 庫	
吹 吹 き 抜 け の 渡 廊 下	
温 温 室	
撲 相 撲 場	
労 労 働 課 詰 所	
社 社 会 体 育 倉 庫	
動 動 物 飼 育 舎	
具 遊 具 入 れ	
ガ プロパン庫	
不 不 燃 物 置 場	
吹 吹 き 抜 け の 階 段	

凡 例	エアコン
◆	EHP
●	GHP
◎	EHP (床置支給品)
☆	自立型

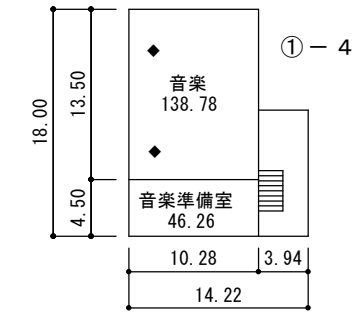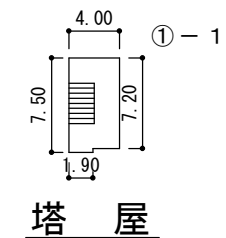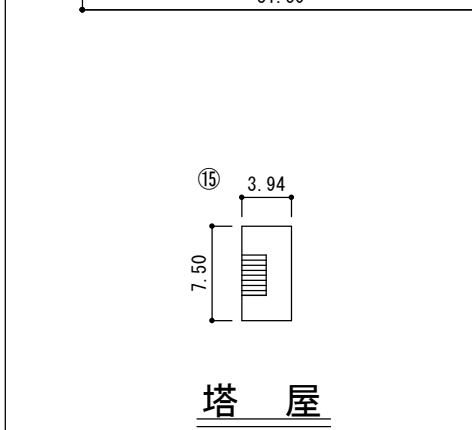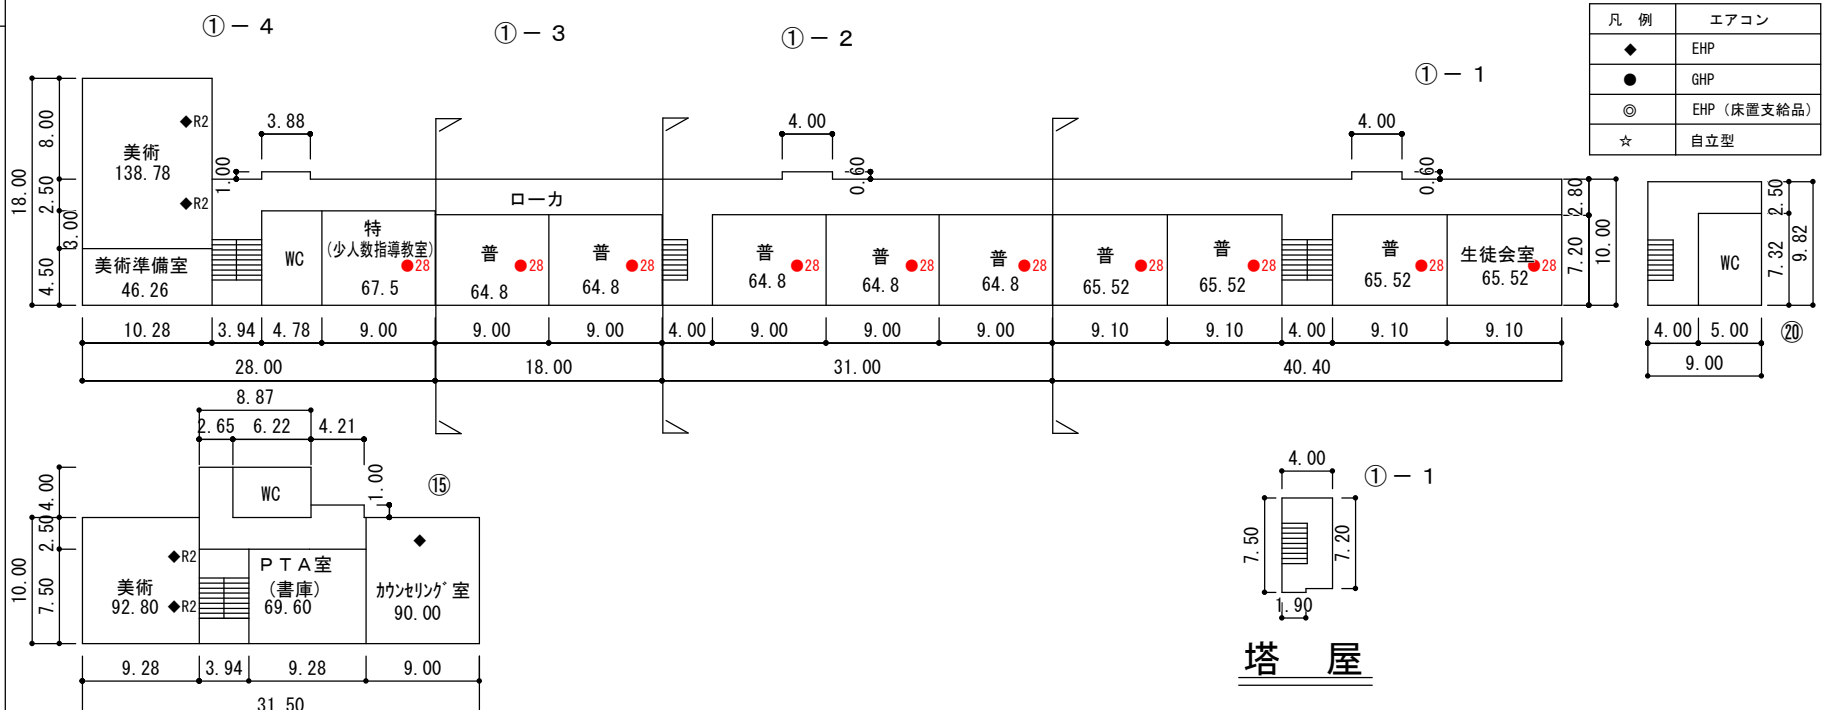






●が室内機洗浄箇所を示す

- 凡例
- 建物
- 未 未とりこわし建物
  - 危 危険建物
  - 借 借用建物
  - 一 一時使用建物
  - 屋外 屋外教育環境整備事業によるもの
  - ポ ボンプ室
  - 受 受水槽
  - 電 キュービクル
- 建物以外の工作物
- 自 自転車置場
  - 倉 倉庫
  - 吹 吹き抜けの渡廊下
  - 温 温室
  - 撲 相撲場
  - 労 労働課詰所
  - 社 動物飼育舎
  - 動 動物飼育舎
  - 具 遊具入れ
  - ガ プロパン庫
  - 不 不燃物置場
  - 吹 吹き抜けの階段

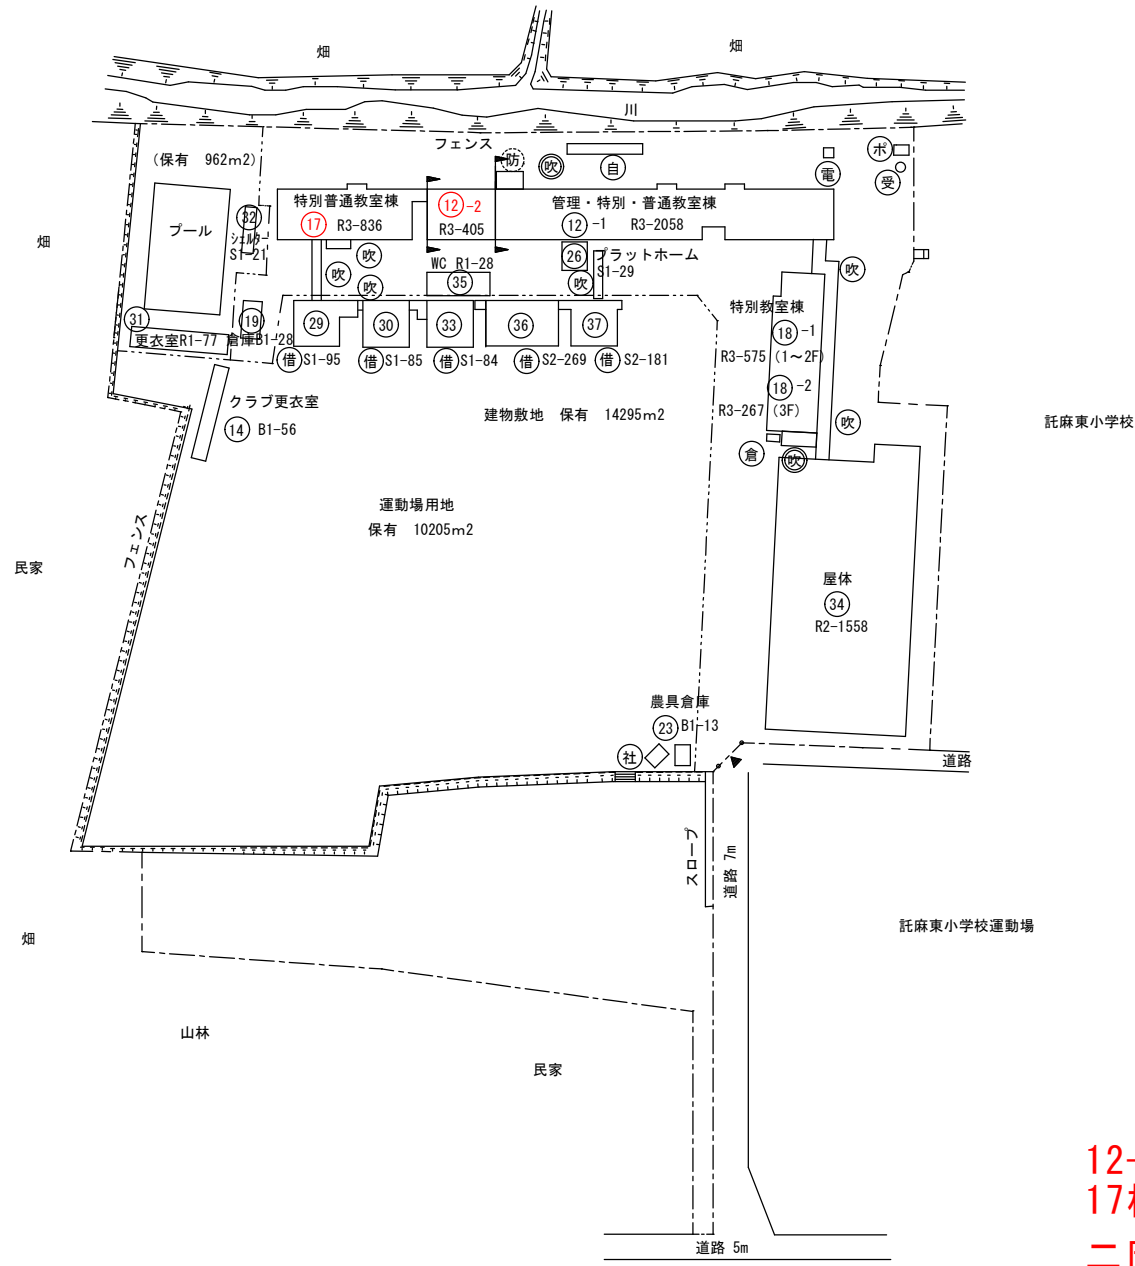

12-2棟 室内機1台  
 17棟 室内機2台  
 二岡中学校 合計3台





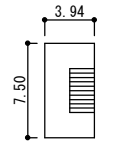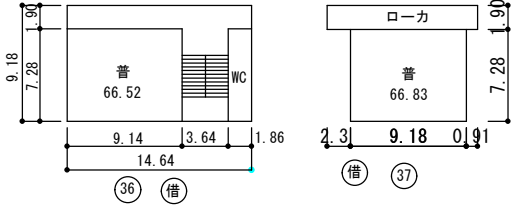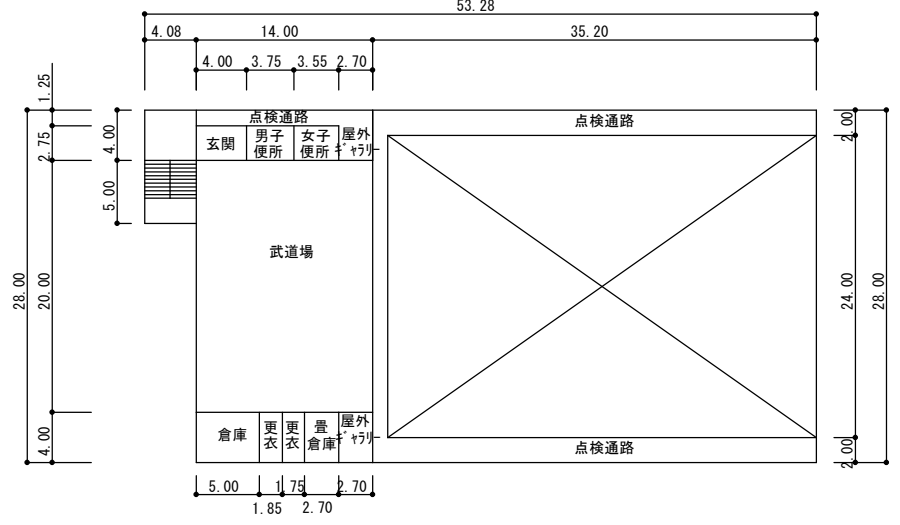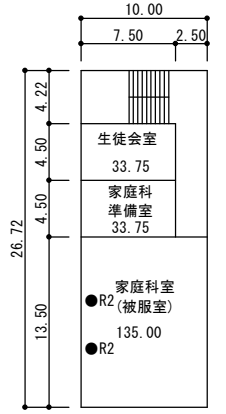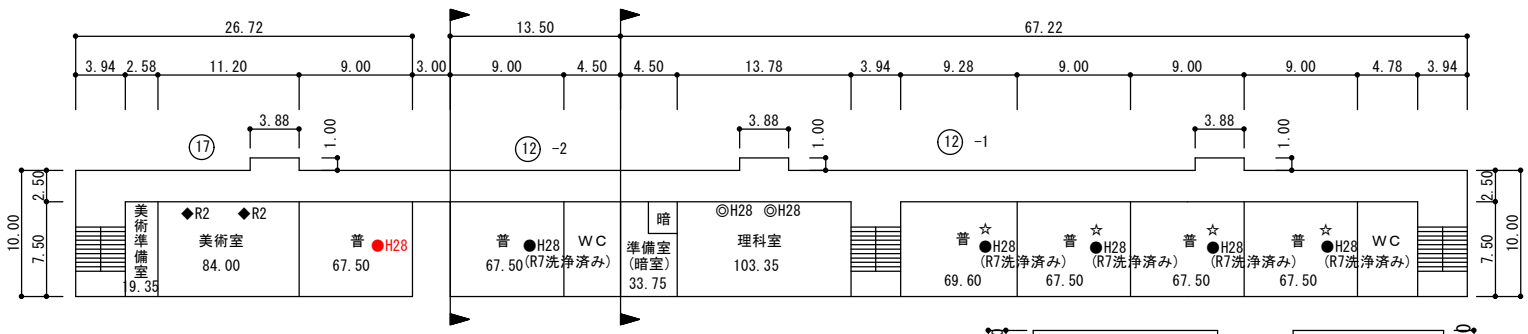



凡例	エアコン
◆	EHP
●	GHP
◎	EHP (床置支給品)
☆	自立型

●が室内機洗浄箇所を示す




2階平面図

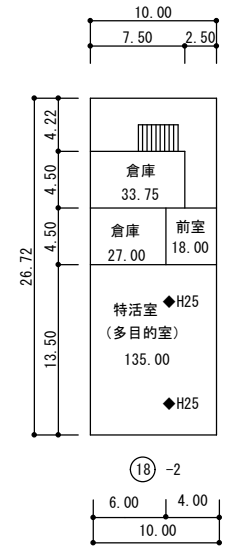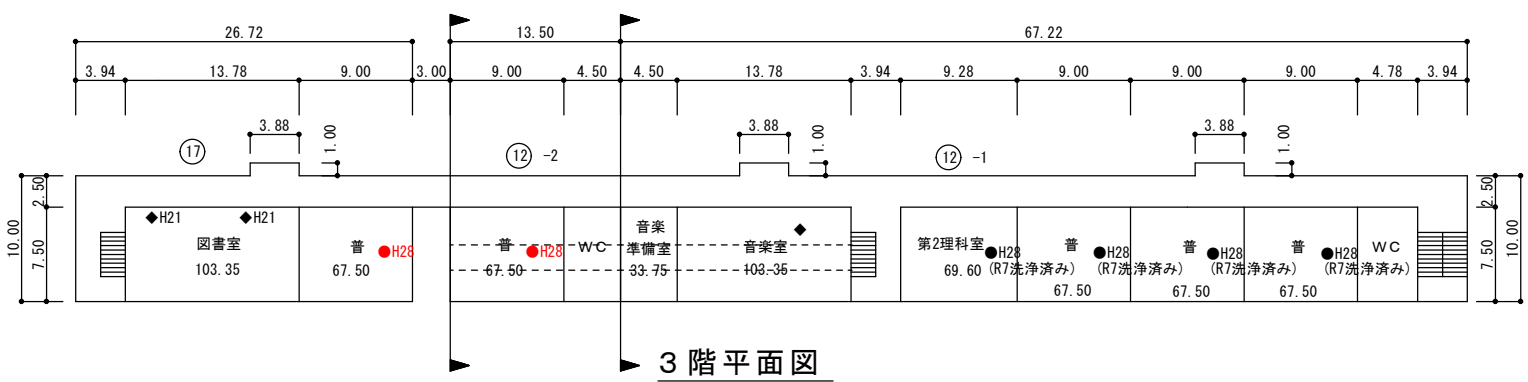

- 凡 例
- 建 物
- 未 未とりこわし建物
  - 危 危険建物
  - 借 借用建物
  - 一時 一時使用建物
  - 屋外 屋外教育環境整備事業によるもの
  - ポ ポンプ室
  - 受 受水槽
  - 電 キュービクル
- 建物以外の工作物
- 自 自転車置場
  - 倉 倉庫
  - 吹 吹き抜けの渡廊下
  - 温 温室
  - 撲 相撲場
  - 労 労働課託所
  - 社 社会体育倉庫
  - 動 動物飼育舎
  - 具 遊具入れ
  - ガ プロバン庫
  - 不 不燃物置場
  - 吹 吹き抜けの階段


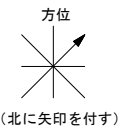
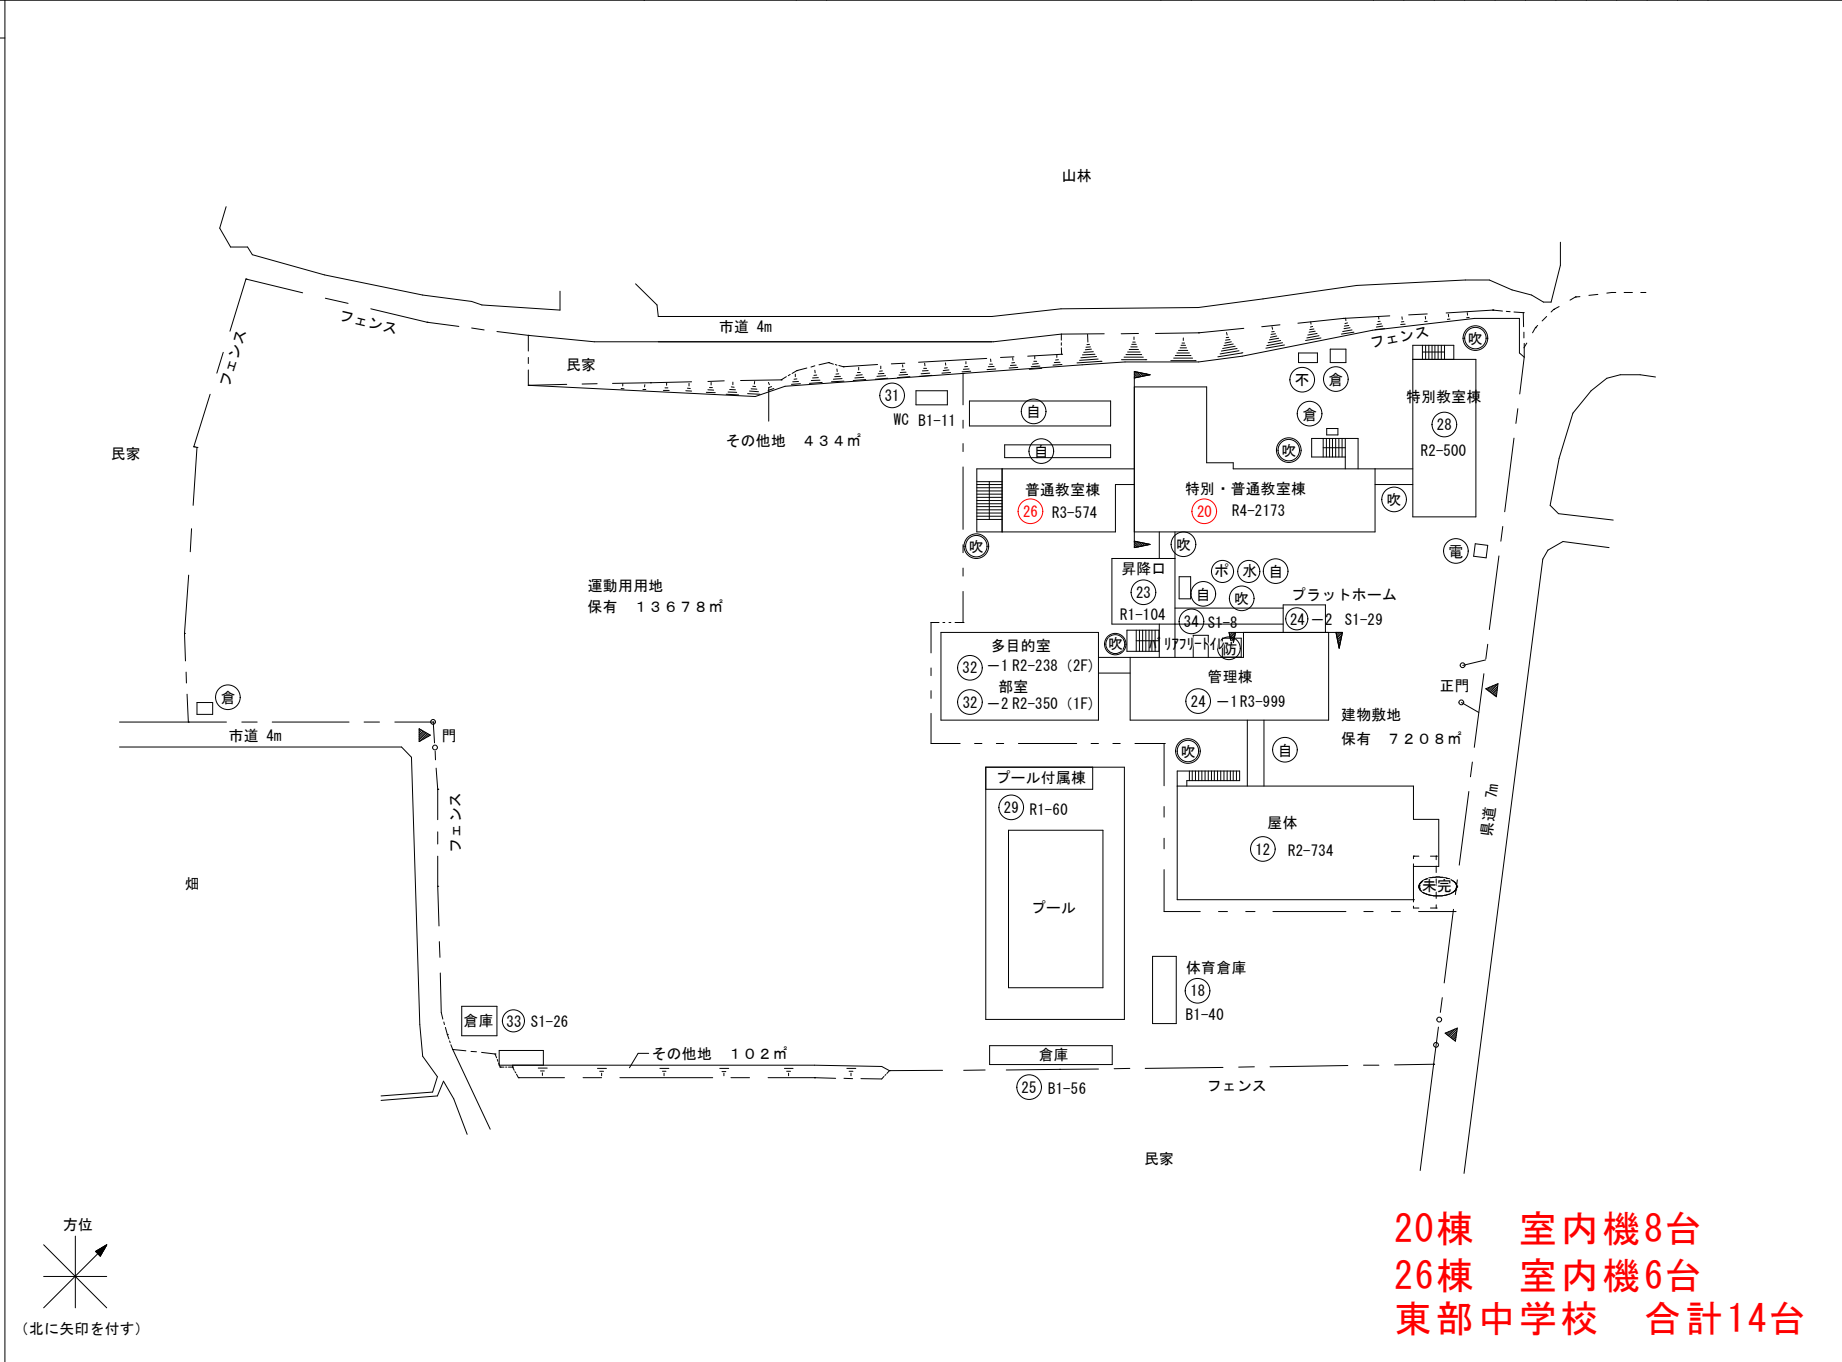


20棟 室内機8台  
 26棟 室内機6台  
 東部中学校 合計14台

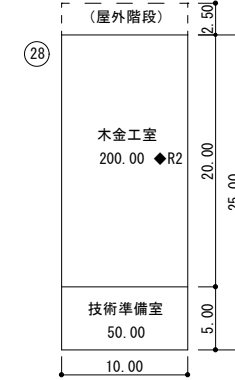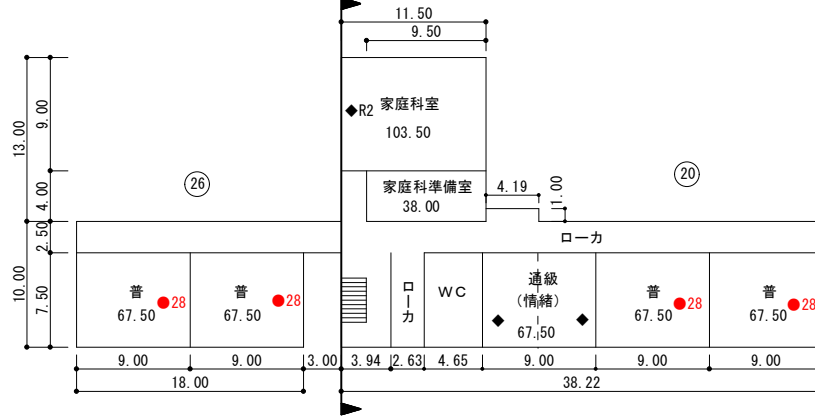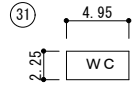


【1階平面図】

【1階平面図】

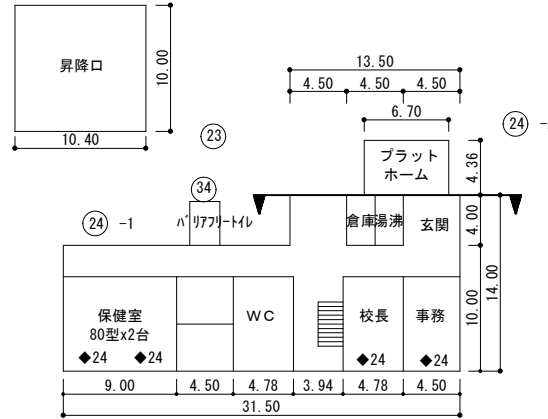
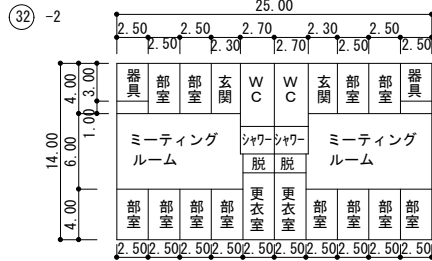
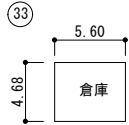


【1階平面図】


●が室内機洗浄箇所を示す

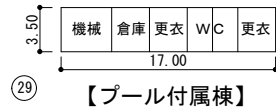

【プール附属棟】

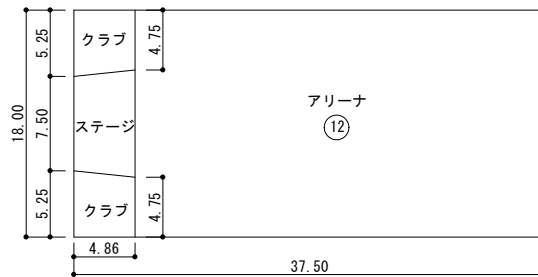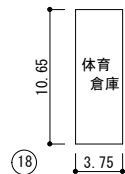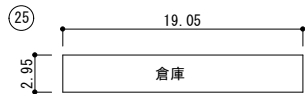


【1階平面図】

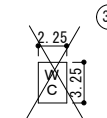


凡例	エアコン
◆	EHP
●	GHP
◎	EHP (床置支給品)


名称	面積
プール附属室	60㎡

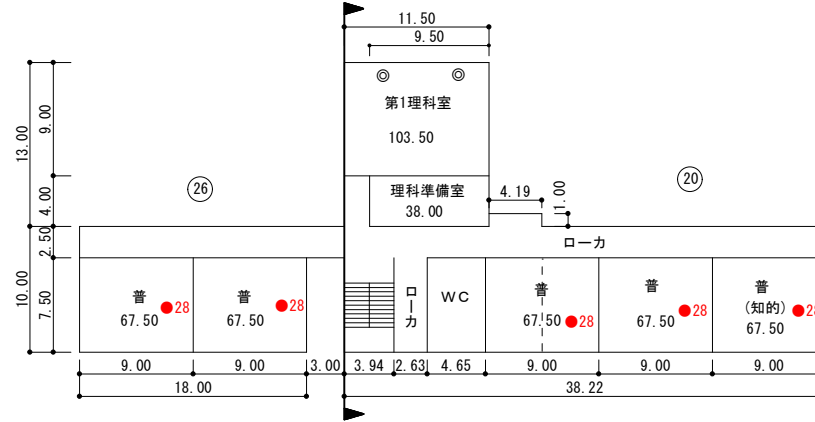

【2階平面図】

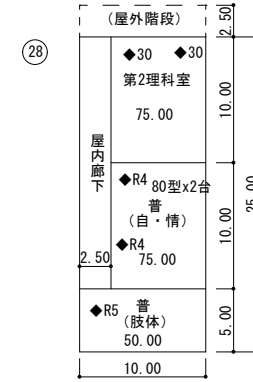


【2階平面図】

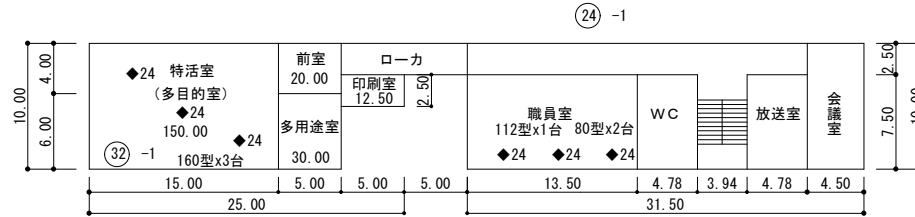



【2階平面図】

●が室内機洗浄箇所を示す

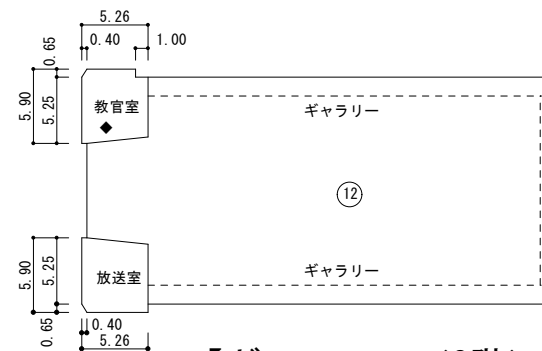


【ギャラリー (2階) 平面図】


凡例	エアコン
◆	EHP
●	GHP
◎	EHP (床置支給品)

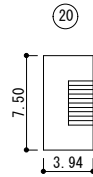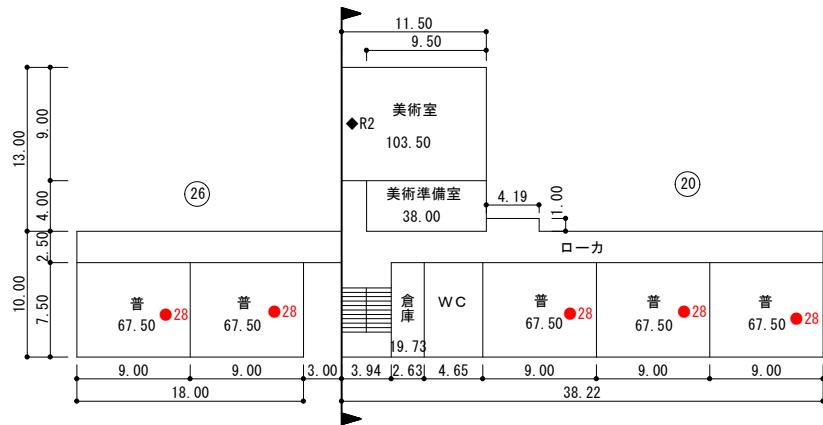

塔屋

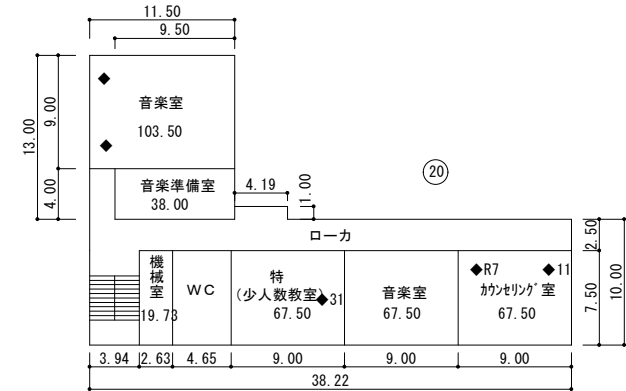

24 -1

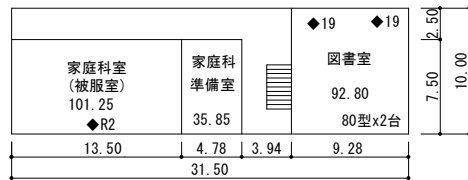


3階平面図


●が室内機洗浄箇所を示す

凡例	エアコン
◆	EHP
●	GHP
◎	EHP (床置支給品)

4階平面図



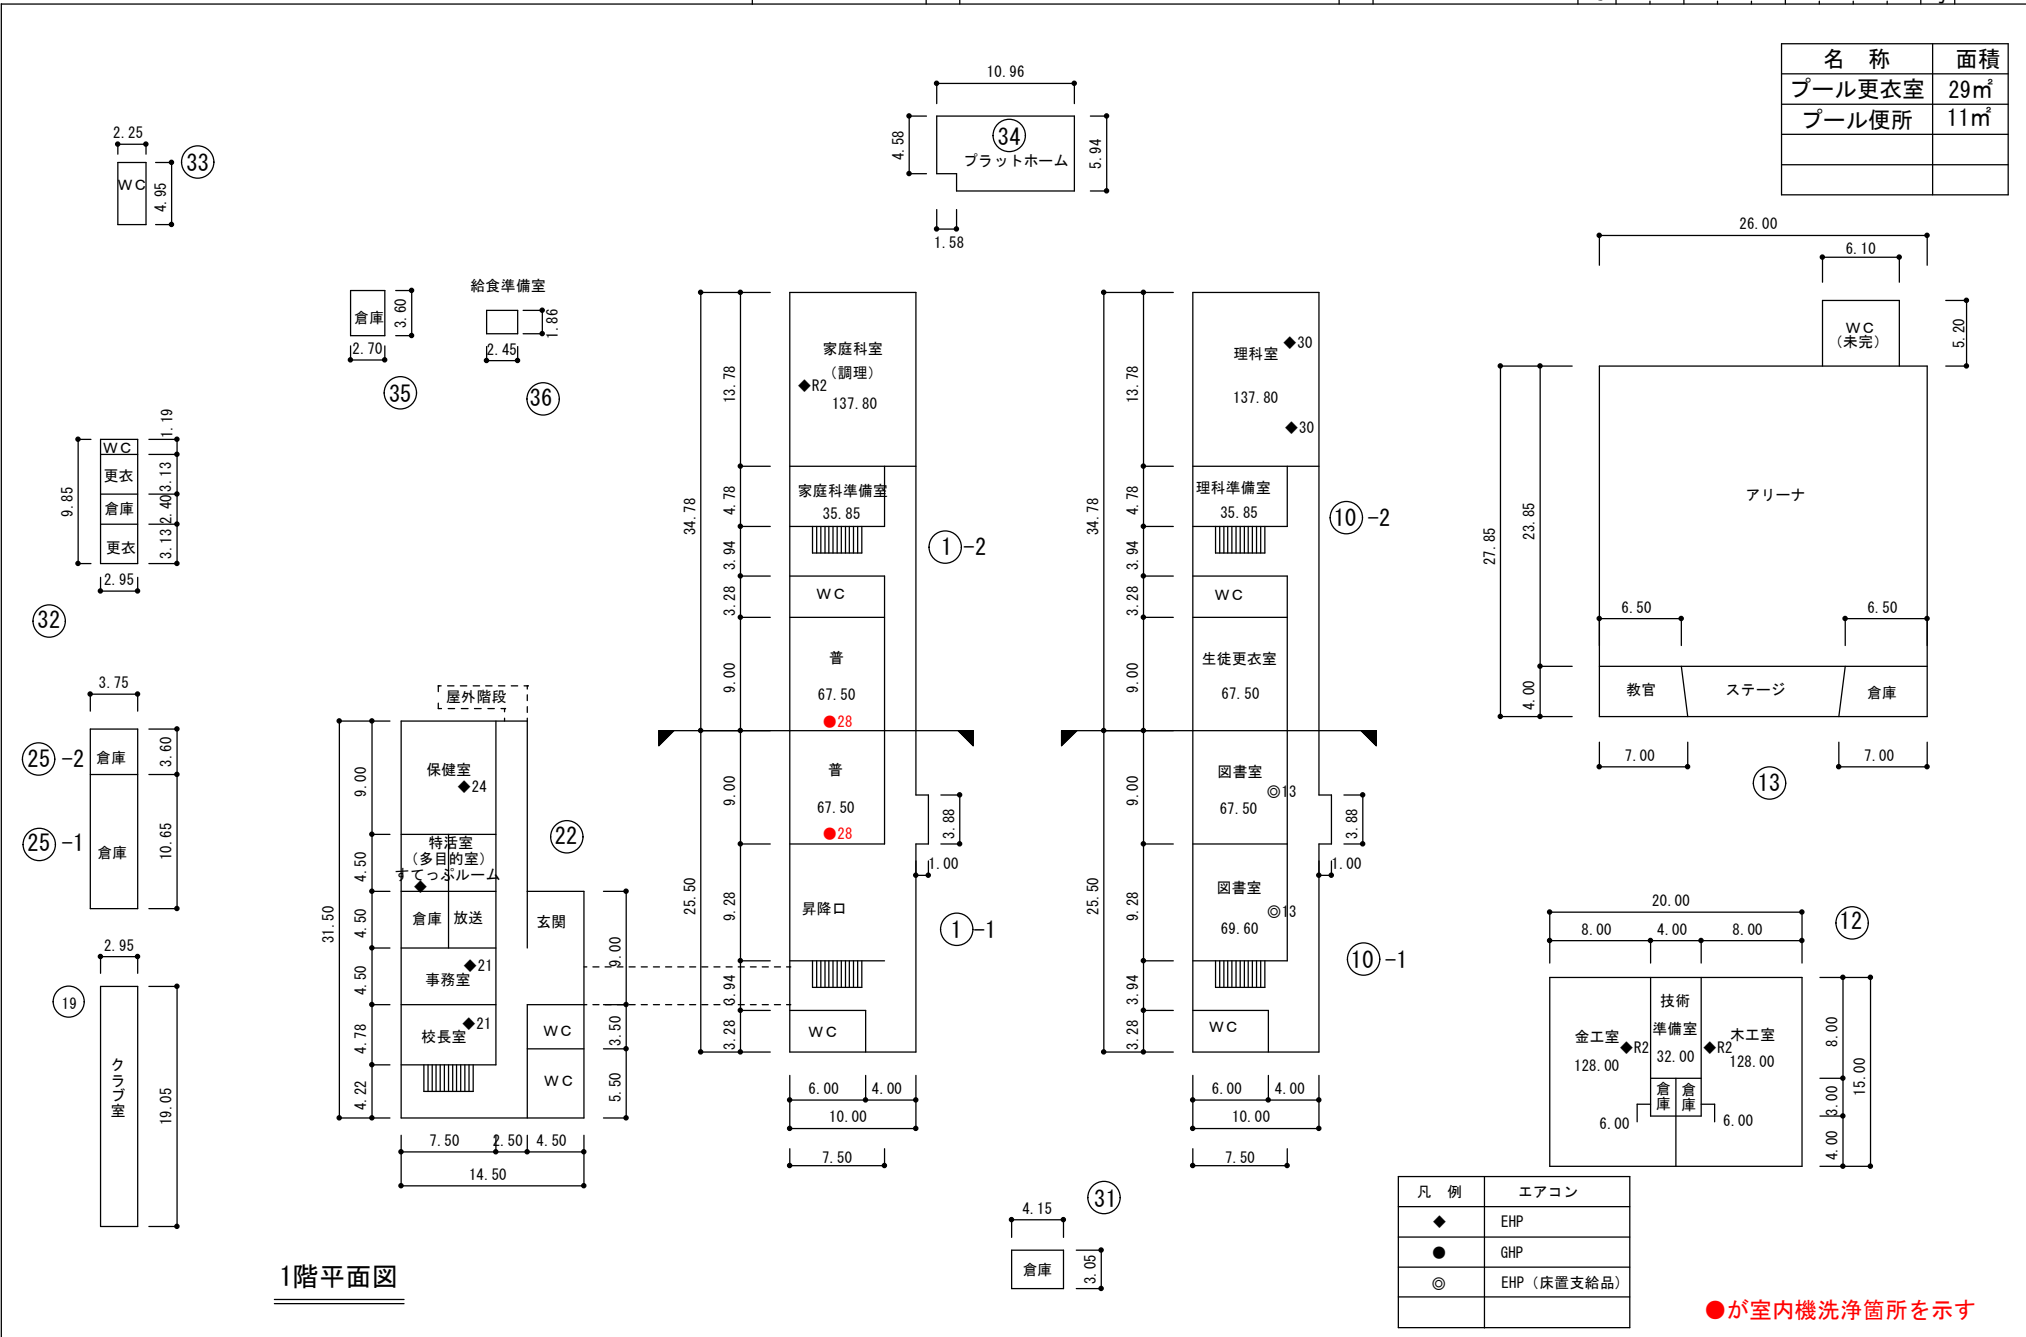


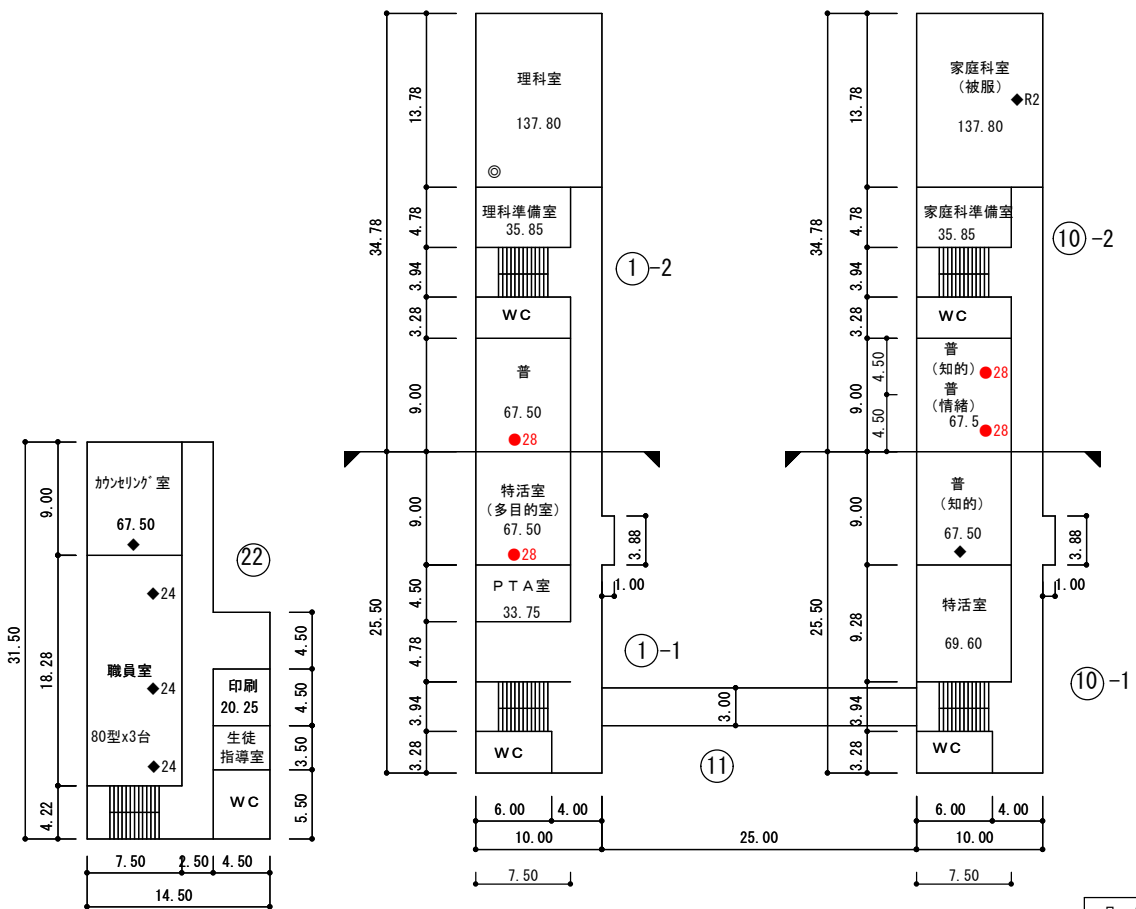

2階平面図

凡例	エアコン
◆	EHP
●	GHP
◎	EHP (床置支給品)


●が室内機洗浄箇所を示す

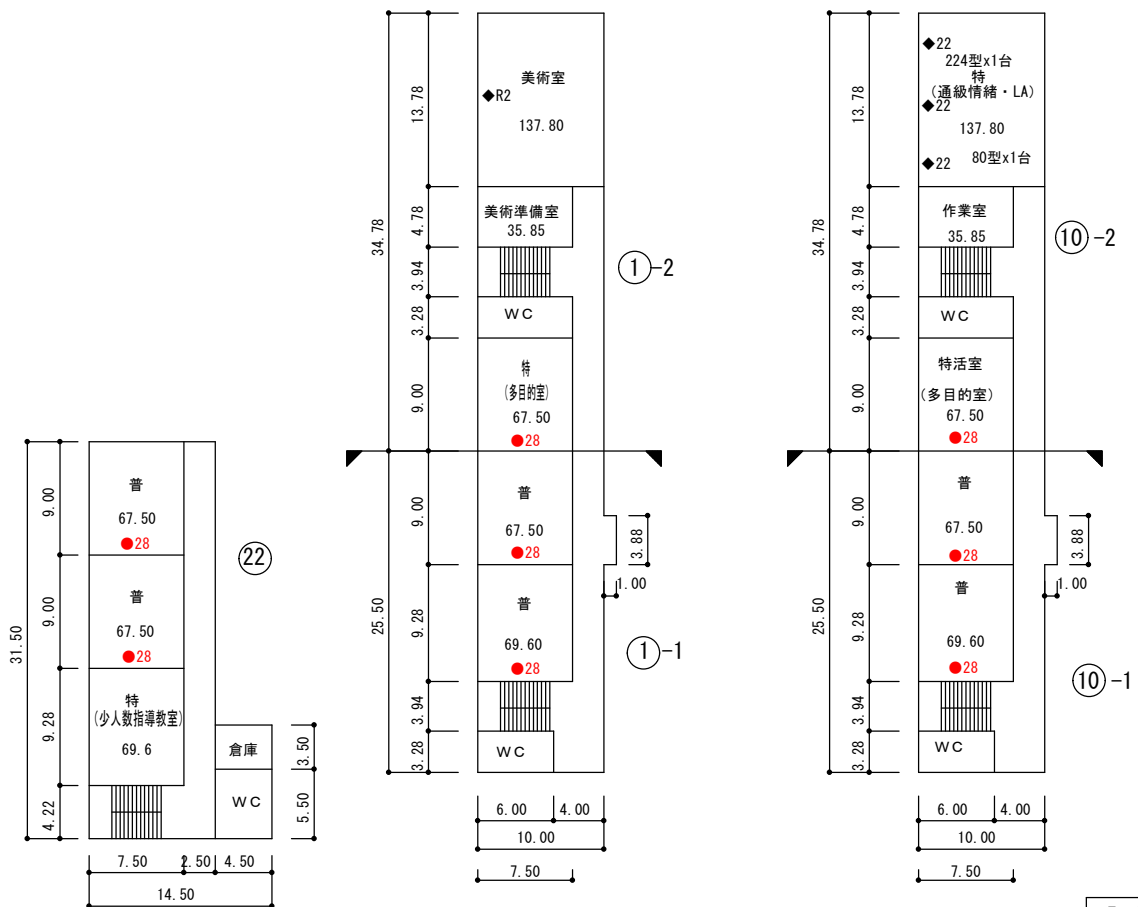


3階平面図

凡例	エアコン
◆	EHP
●	GHP
◎	EHP (床置支給品)

●が室内機洗浄箇所を示す

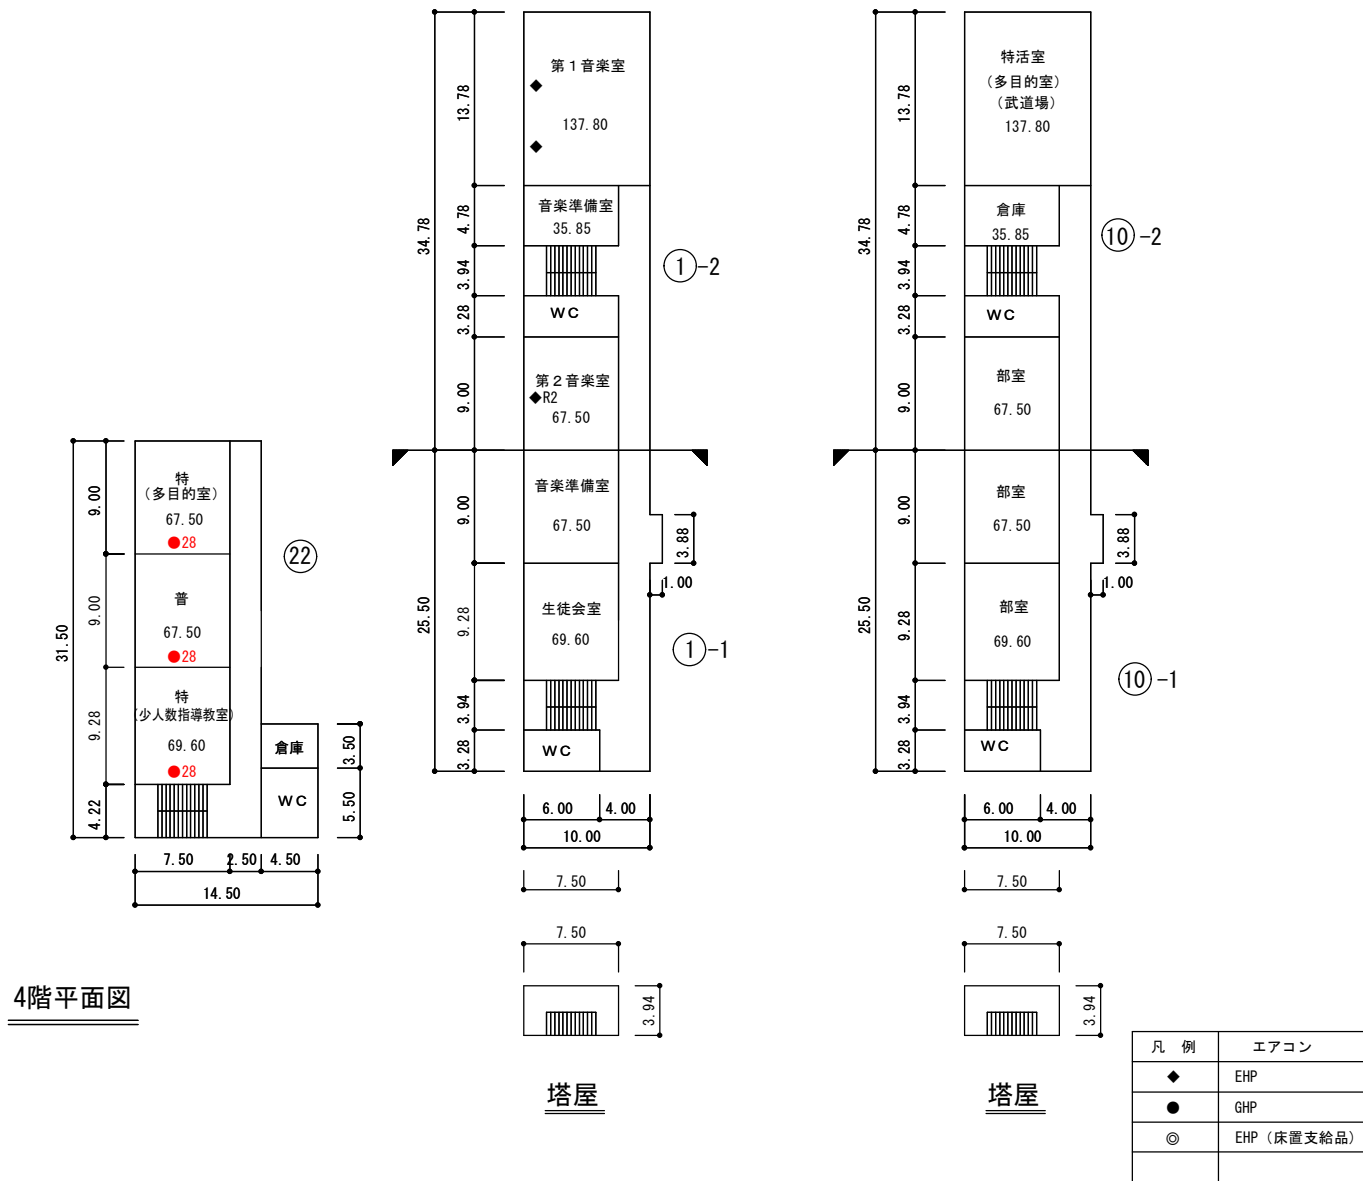




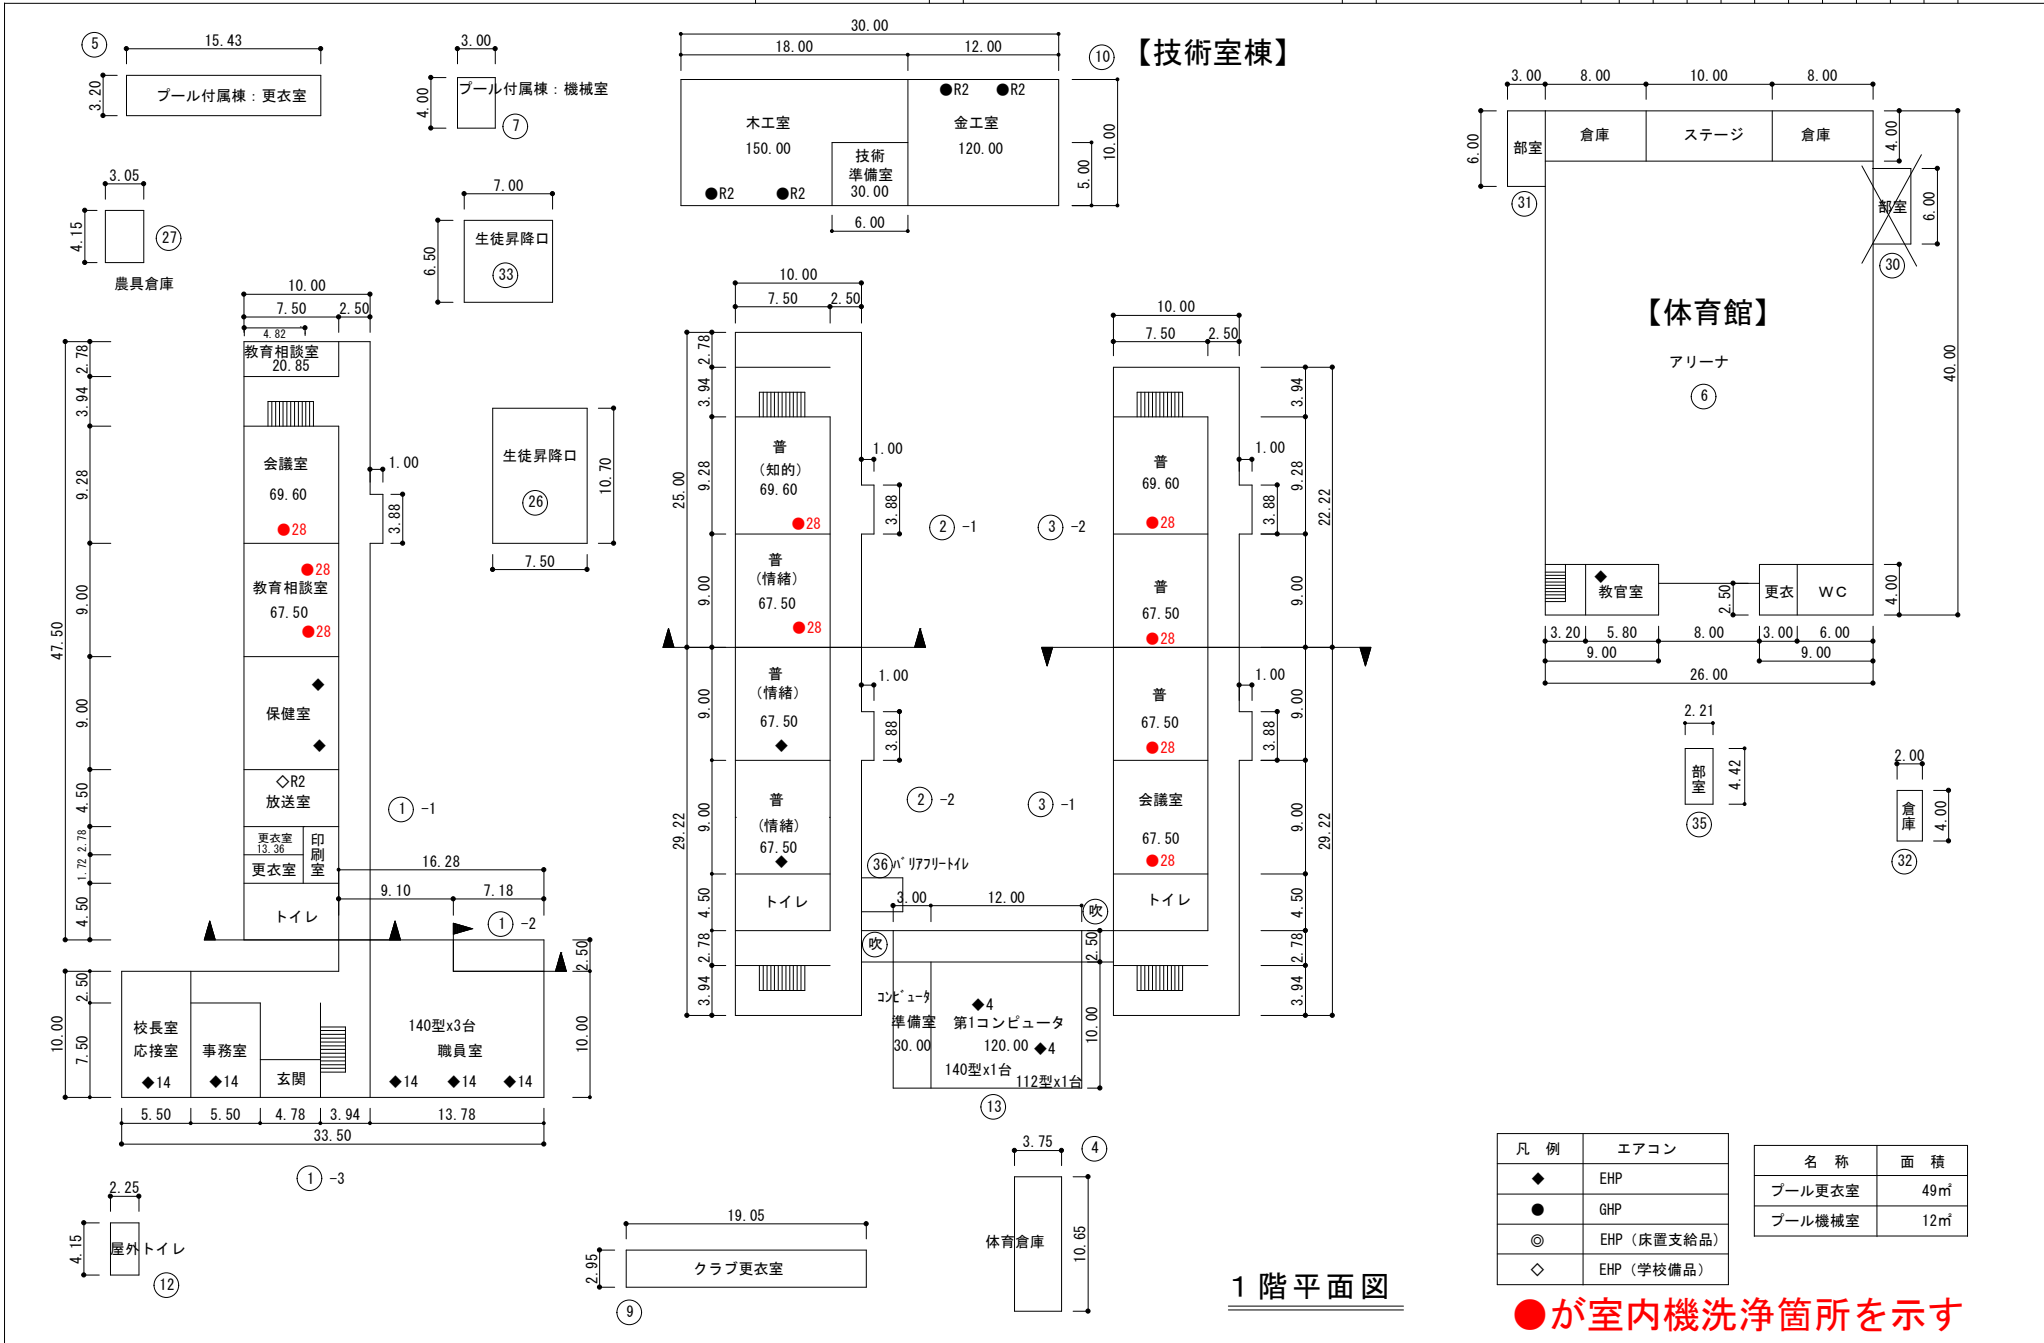

凡例	エアコン	名称	面積
◆	EHP	プール更衣室	49㎡
●	GHP	プール機械室	12㎡
◎	EHP (床置支給品)		
◇	EHP (学校備品)		

●が室内機洗浄箇所を示す

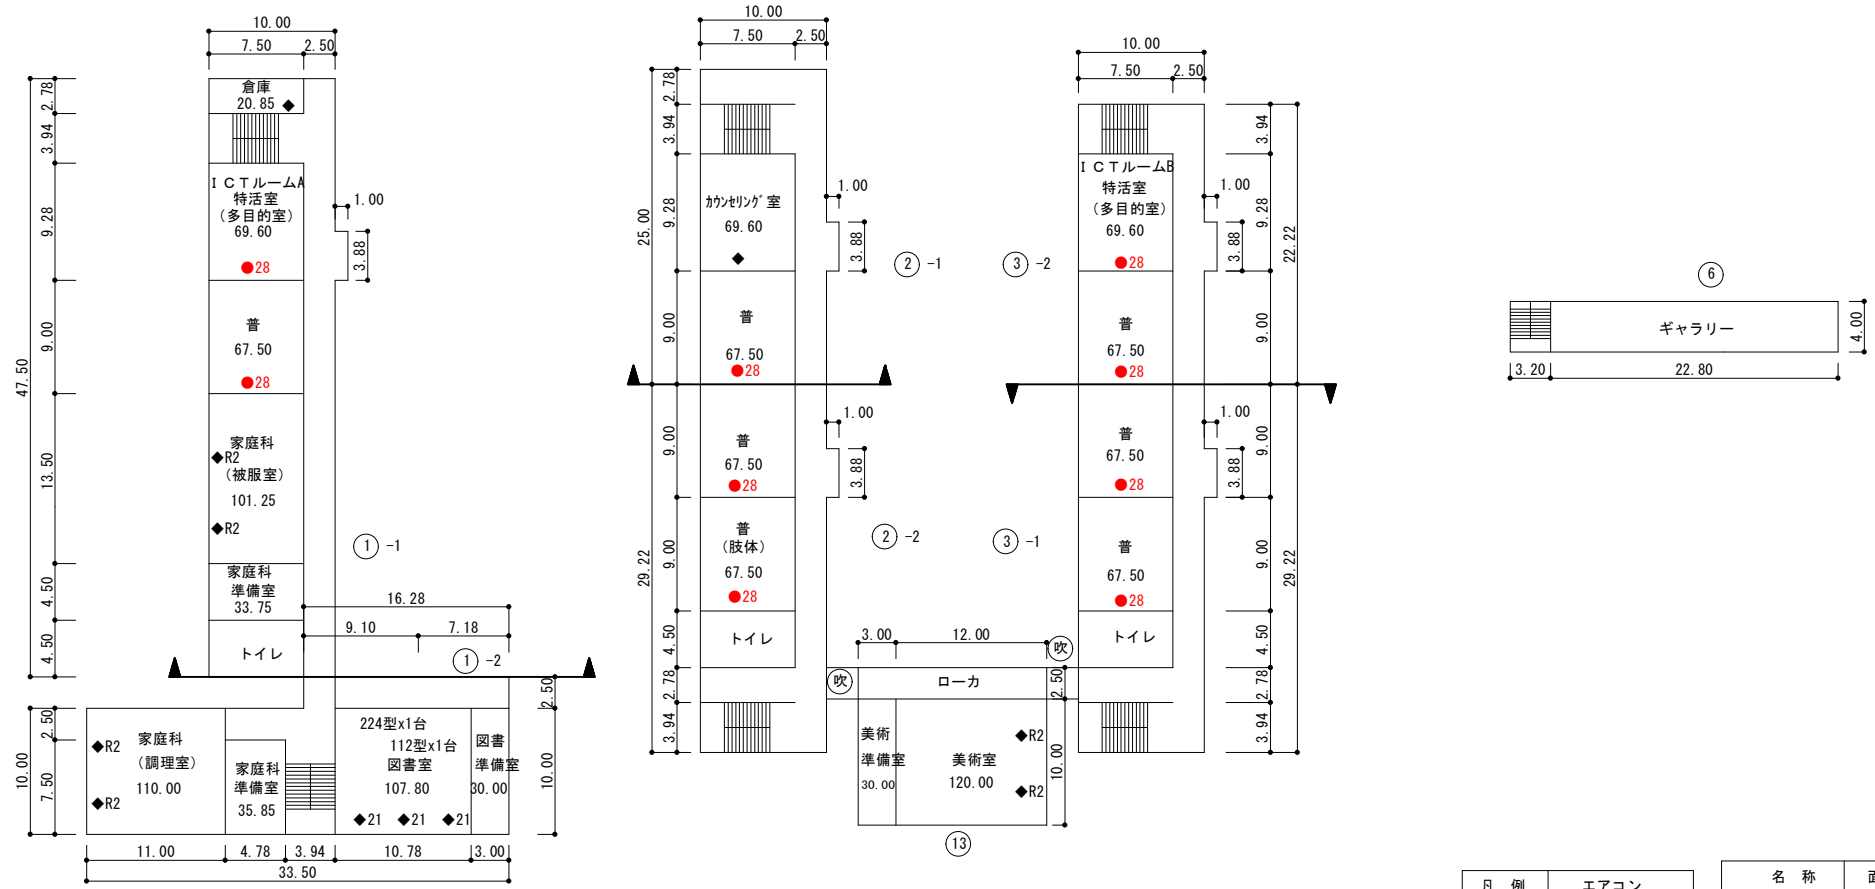


2階平面図

凡例	エアコン
◆	EHP
●	GHP
◎	EHP (床置支給品)
◇	EHP (学校備品)


名称	面積

●が室内機洗浄箇所を示す








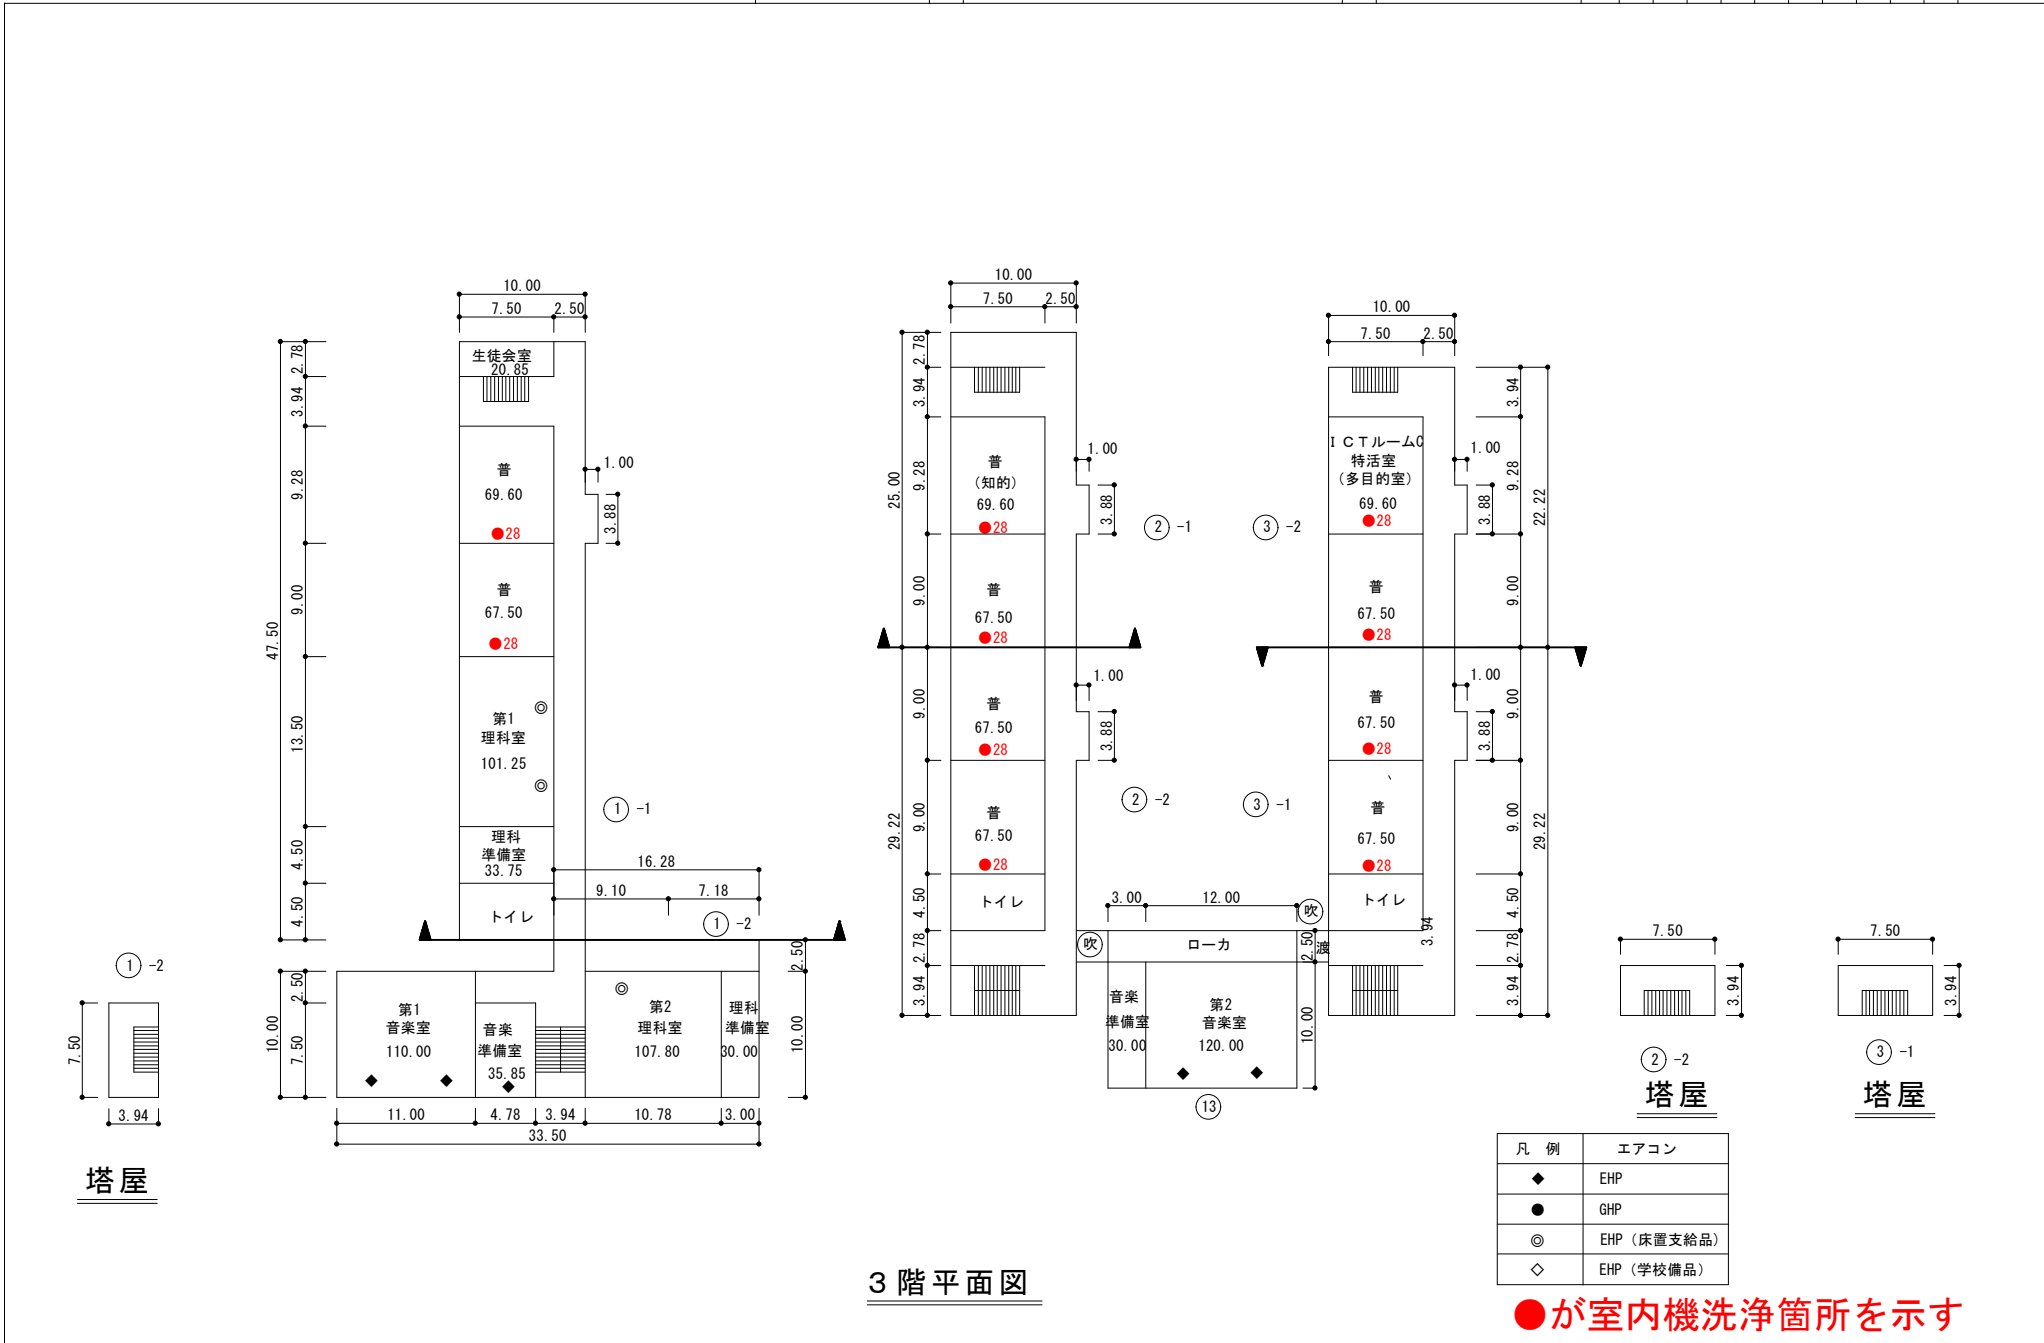


(令和7年度)

- 凡例
- 建物
- 未 未とりにわし建物
  - 危 危険建物
  - 借 借用建物
  - 時 一時使用建物
  - 屋外 屋外教育環境整備事業によるもの
  - ポ ポンプ室
  - 受 受水槽
  - 電 キュービクル
- 建物以外の工作物
- 自 自転車置場
  - 倉 倉庫
  - 吹 吹き抜けの渡廊下
  - 温 温室
  - 撲 相撲場
  - 労 労働課詰所
  - 社 社会体育用倉庫
  - 動 動物飼育舎
  - 具 遊具入れ
  - ガ プロパン庫
  - 吹 屋外階段

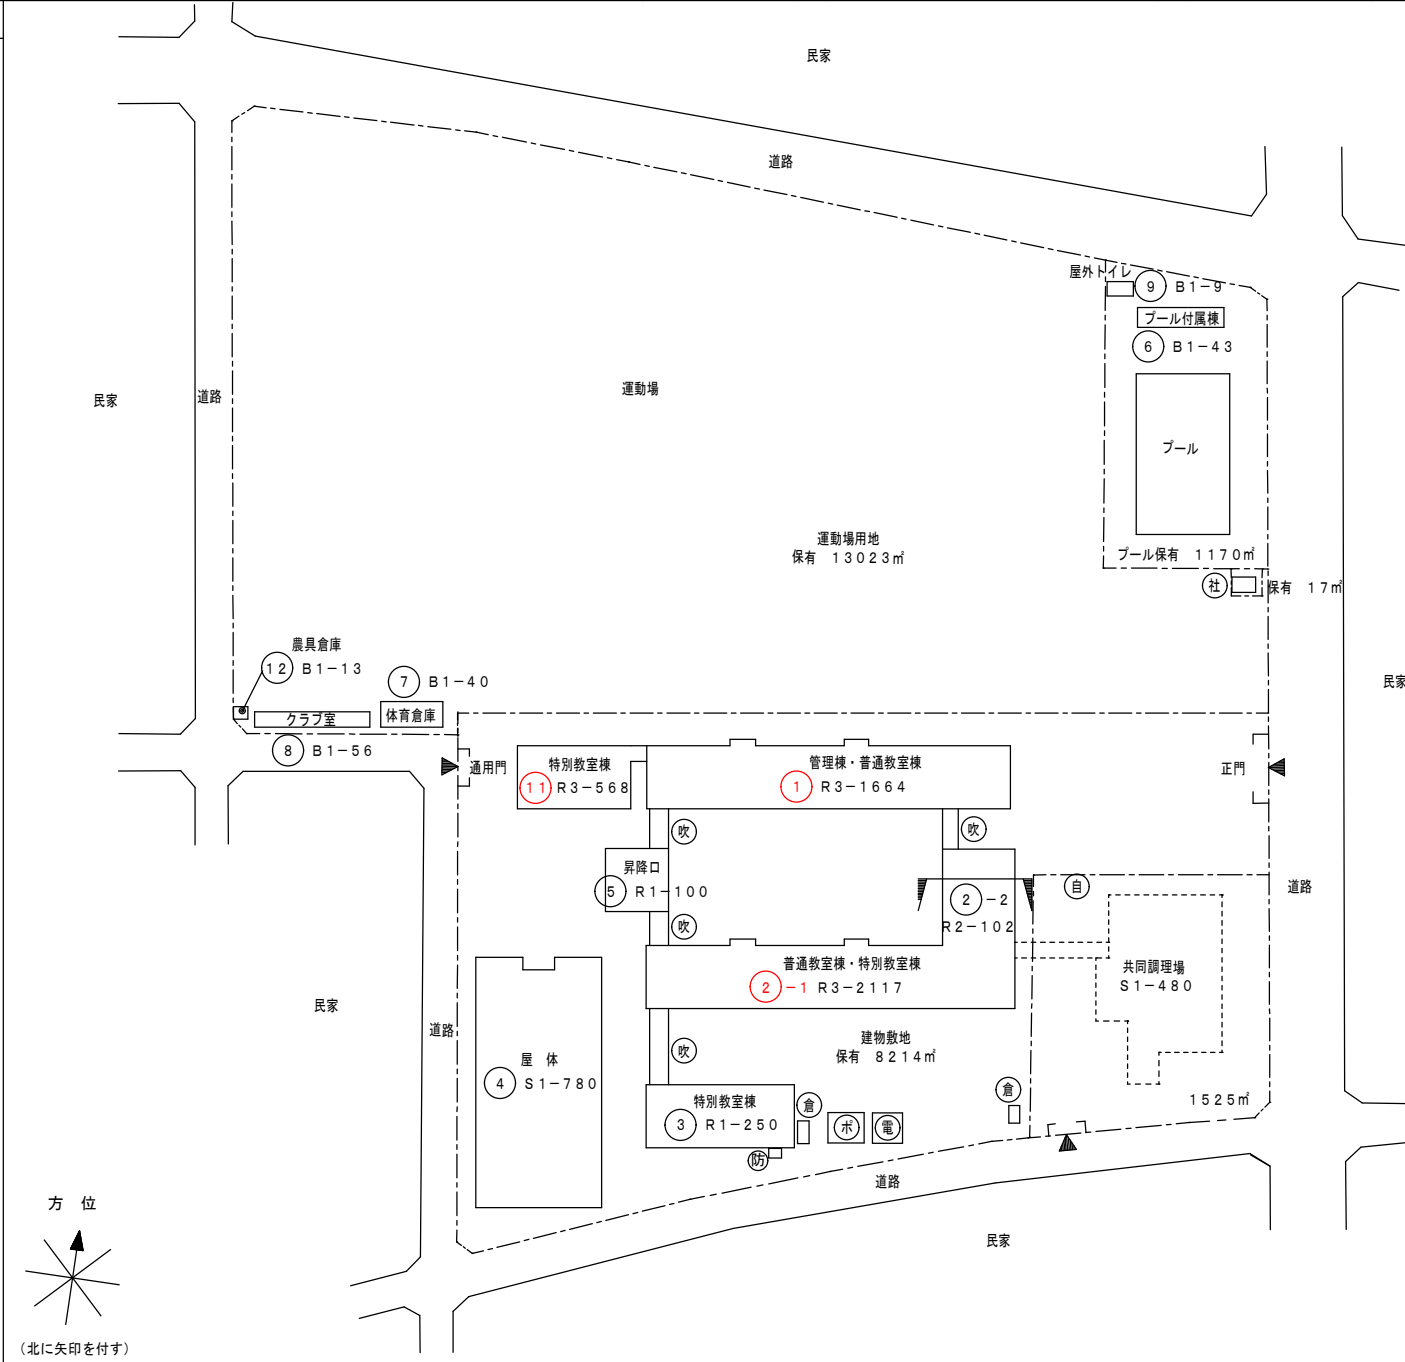

①棟 室内機7台  
 ②-1棟 室内機5台  
 11棟 室内機2台  
 武蔵中学校 合計14台

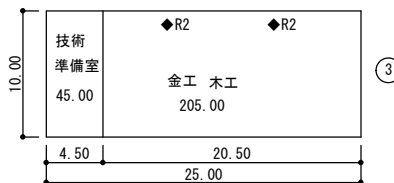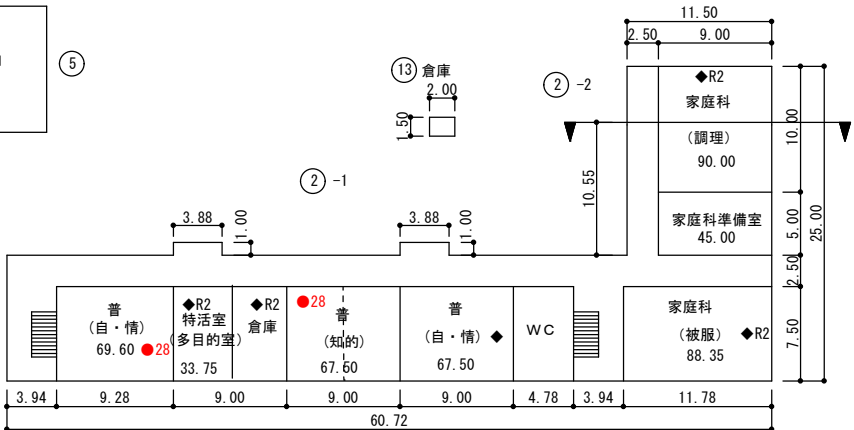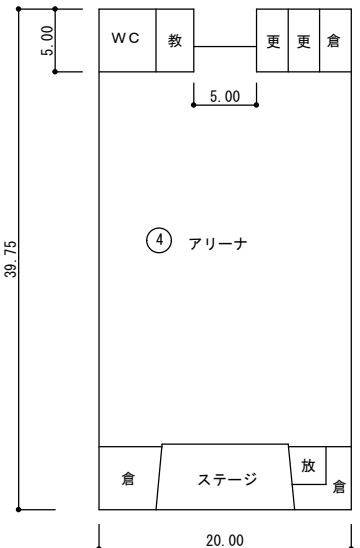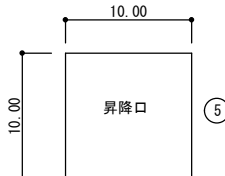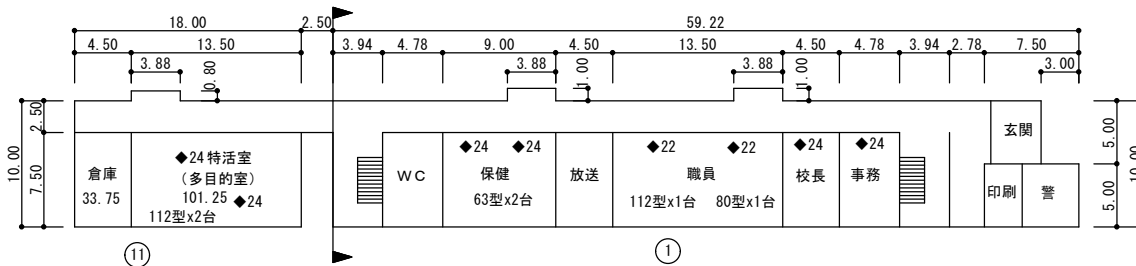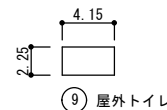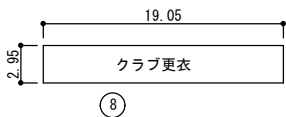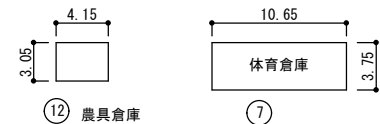


●が室内機洗浄箇所を示す

凡例	エアコン
◆	EHP
●	GHP
◎	EHP (床置支給品)

名称	面積
プール付属棟	43㎡



1階平面図

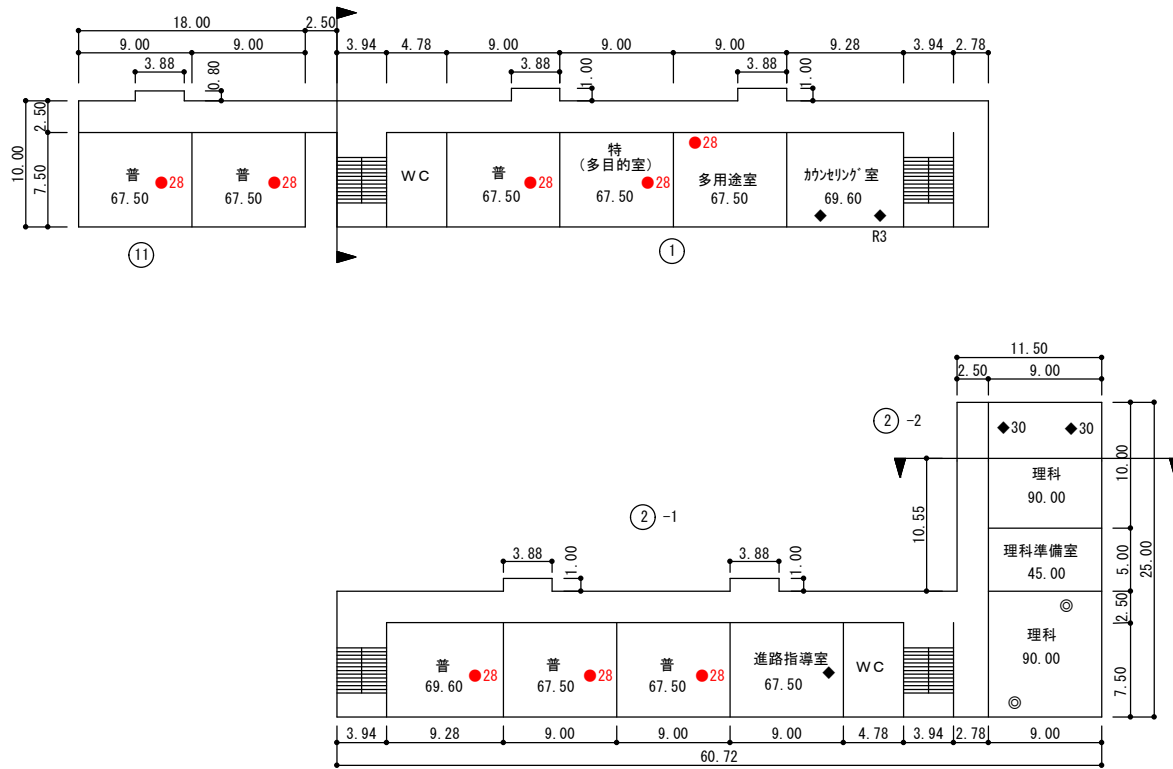

●が室内機洗浄箇所を示す

凡例	エアコン
◆	EHP
●	GHP
◎	EHP (床置支給品)

2階平面図

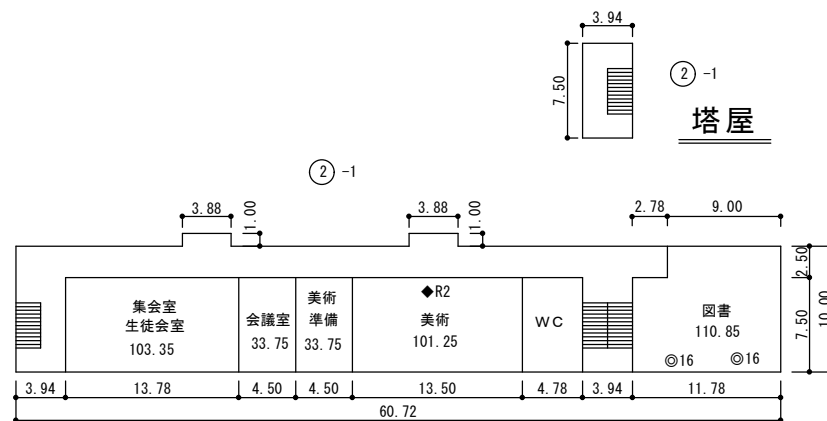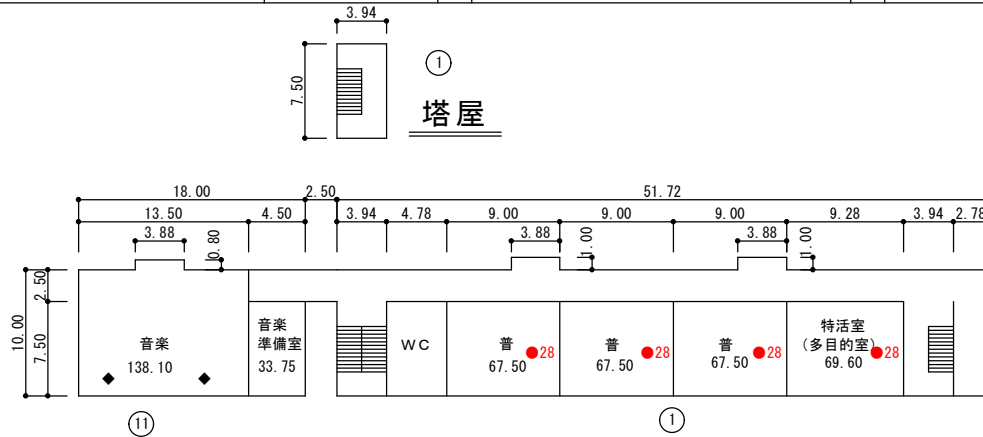


●が室内機洗浄箇所を示す


凡例	エアコン
◆	EHP
●	GHP
◎	EHP (床置支給品)

3階平面図

- 凡例
- 建築物
- 未 未とりこわし建物
  - 危 危険建物
  - 借 借用建物
  - 一 一時使用建物
  - 屋外 屋外教育環境整備事業によるもの
  - ボ ポンプ室
  - 水 貯水機能付給水管
  - 電 キュービクル
- 建物以外の工作物
- 自 自転車置場
  - 倉 倉庫
  - 吹 吹き抜けの渡廊下
  - 温 温室
  - 撲 相撲場
  - 労 労働課詰所
  - 社 社会体育用倉庫
  - 動 動物飼育舎
  - 具 遊具入れ
  - ガ プロパン庫
  - ブ プラットホーム
  - 不 不燃物置場
  - ガ プロパン庫
  - 堆 堆肥小屋
  - 碑 記念碑
  - 掲 掲揚台

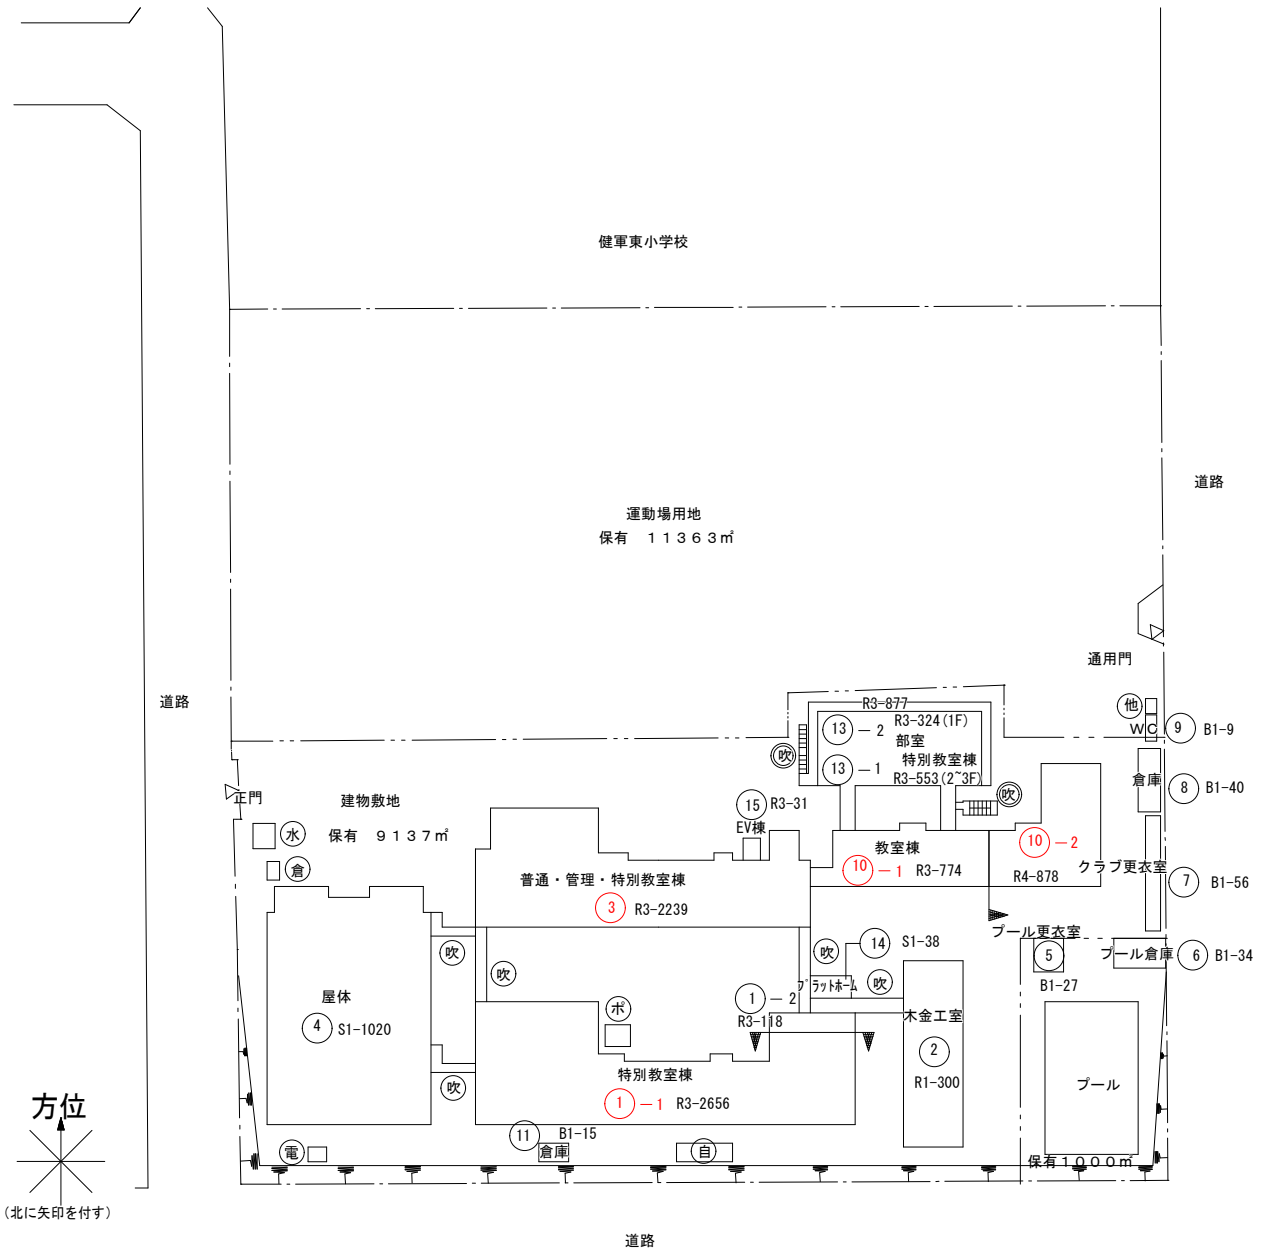


- ①-1棟 室内機5台
- ⑩-1棟 室内機5台
- ⑩-2棟 室内機4台
- ③棟 室内機6台
- 東町中学校 合計20台

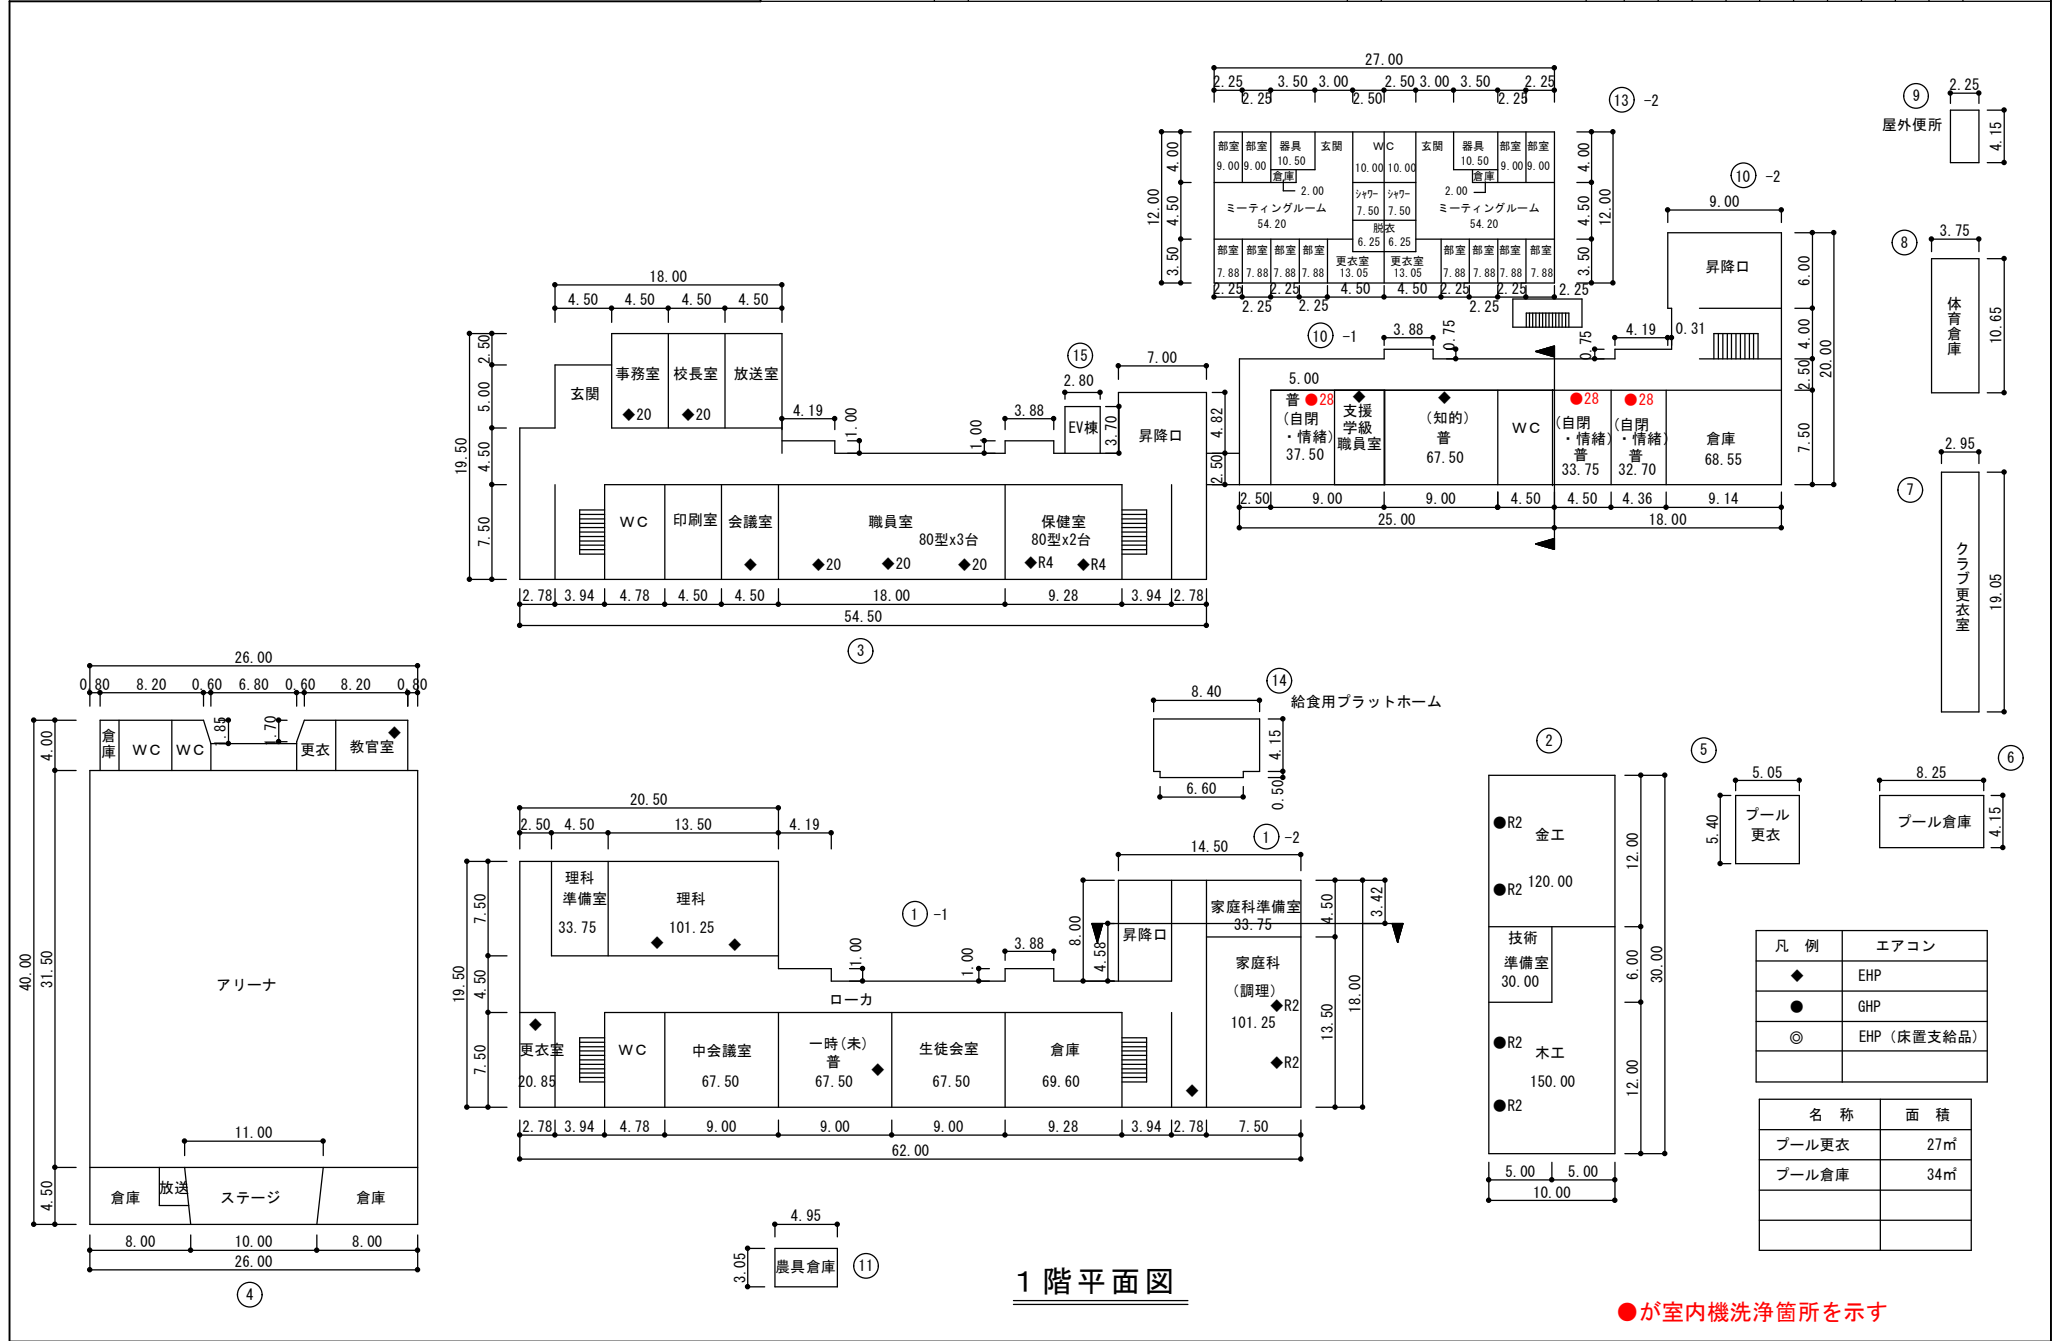

1階平面図



●が室内機洗浄箇所を示す

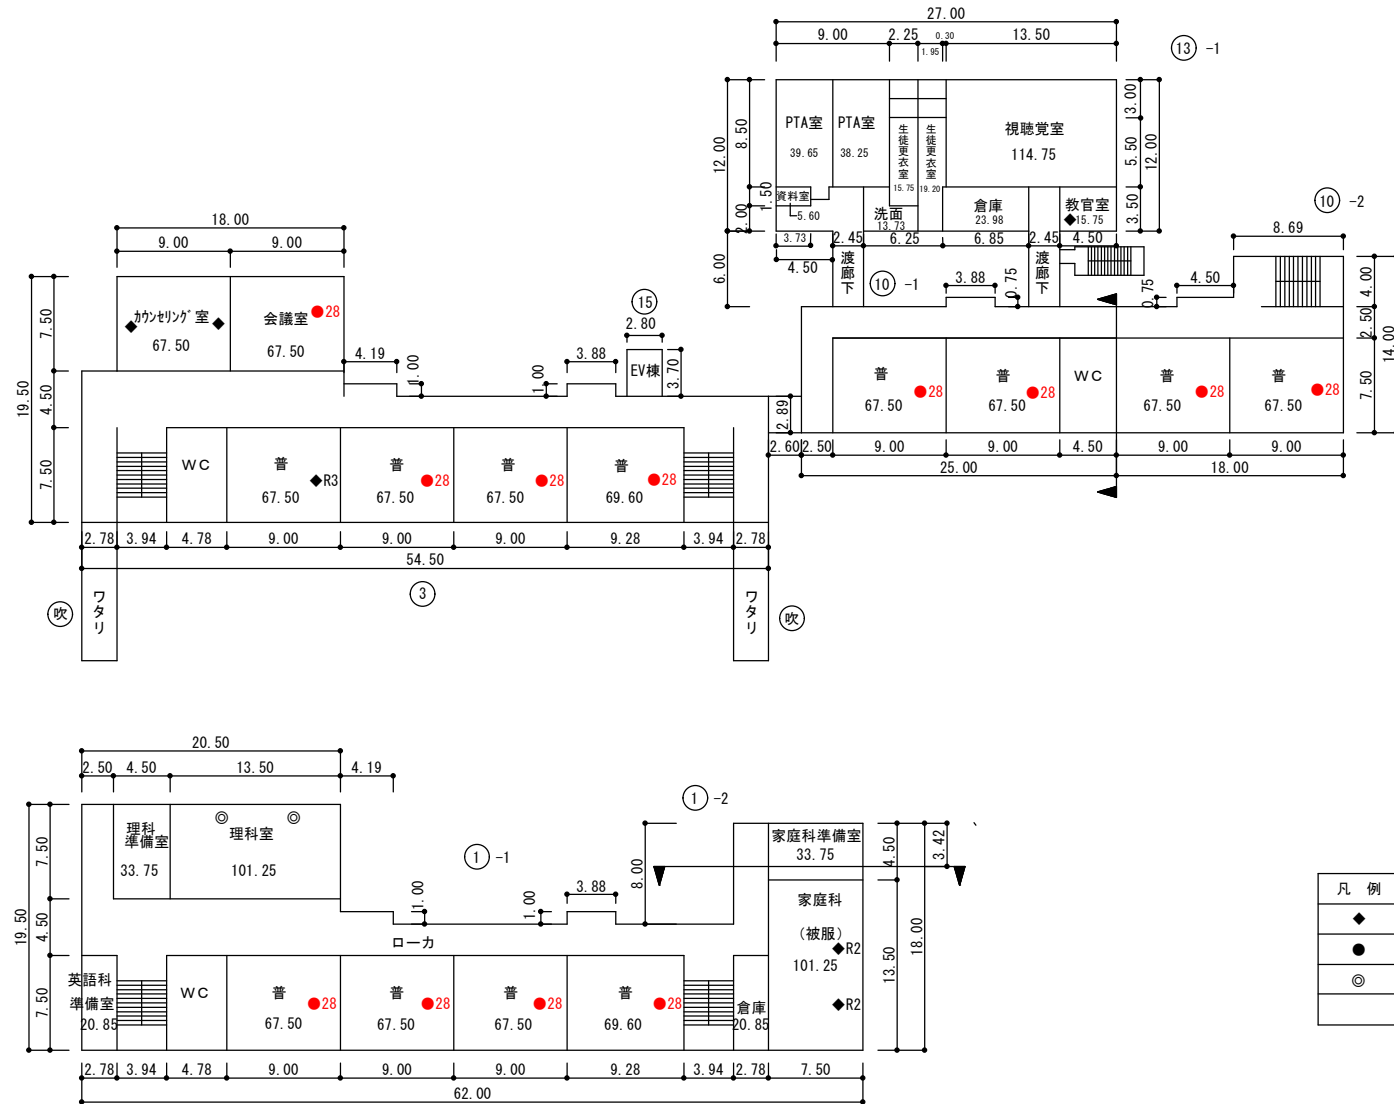



凡例	エアコン
◆	EHP
●	GHP
◎	EHP (床置支給品)

●が室内機洗浄箇所を示す

2階平面図

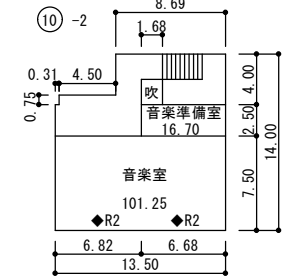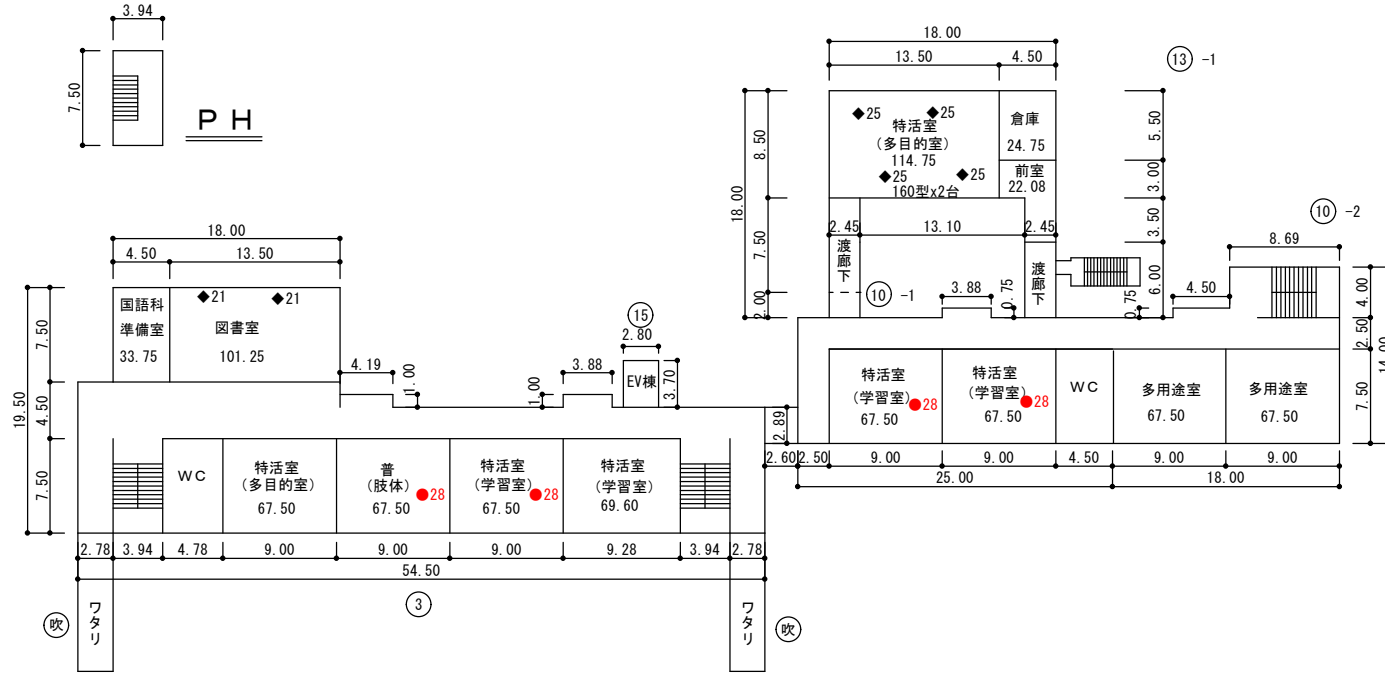

4階平面図

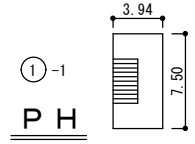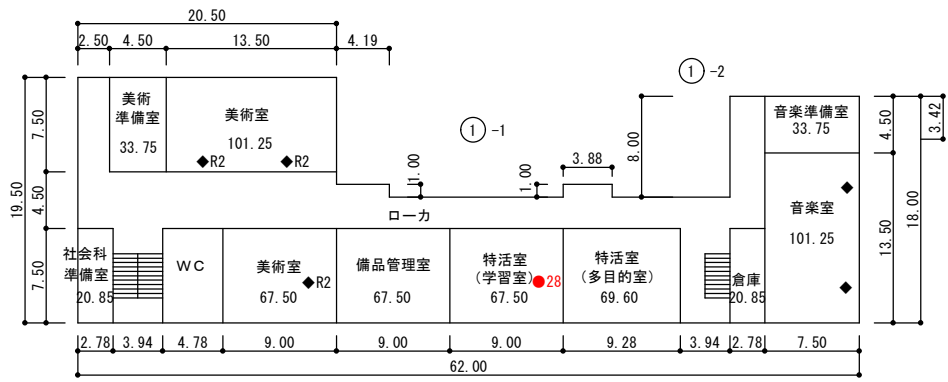


凡例	エアコン
◆	EHP
●	GHP
◎	EHP (床置支給品)

●が室内機洗浄箇所を示す



(令和8年度)

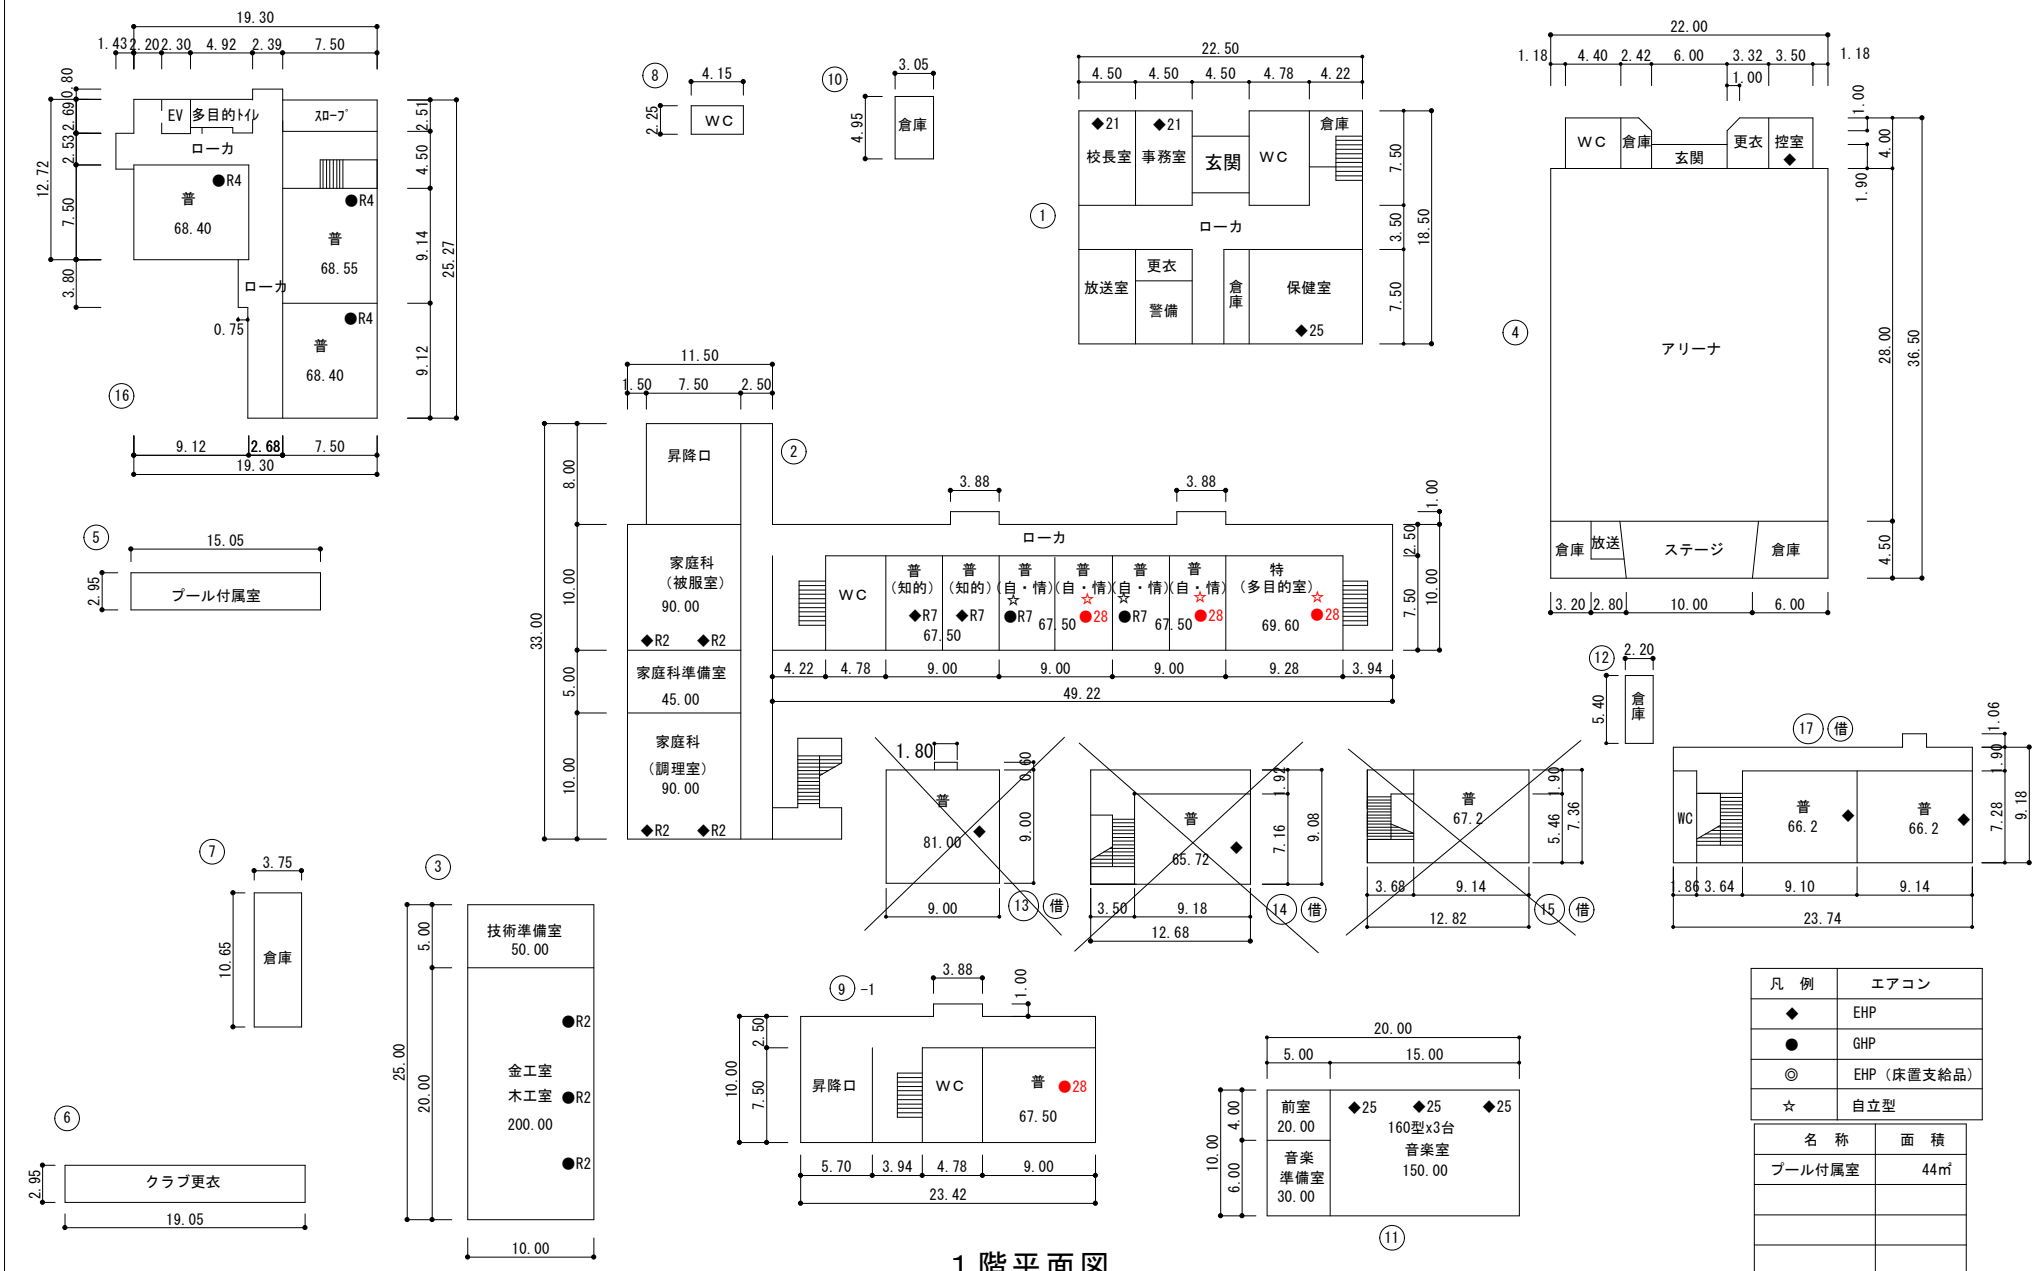

1階平面図

凡例	エアコン
◆	EHP
●	GHP
◎	EHP (床置支給品)
☆	自立型

名称	面積
プール付属室	44㎡


●が室内機洗浄箇所を示す

(令和8年度)

平面図

縮尺

1/600

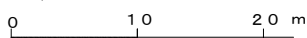

学校名

出水南中学校

調査番号

43

(都道府県)

201

(市町村)


3807

(学校)

整理番号

189

189

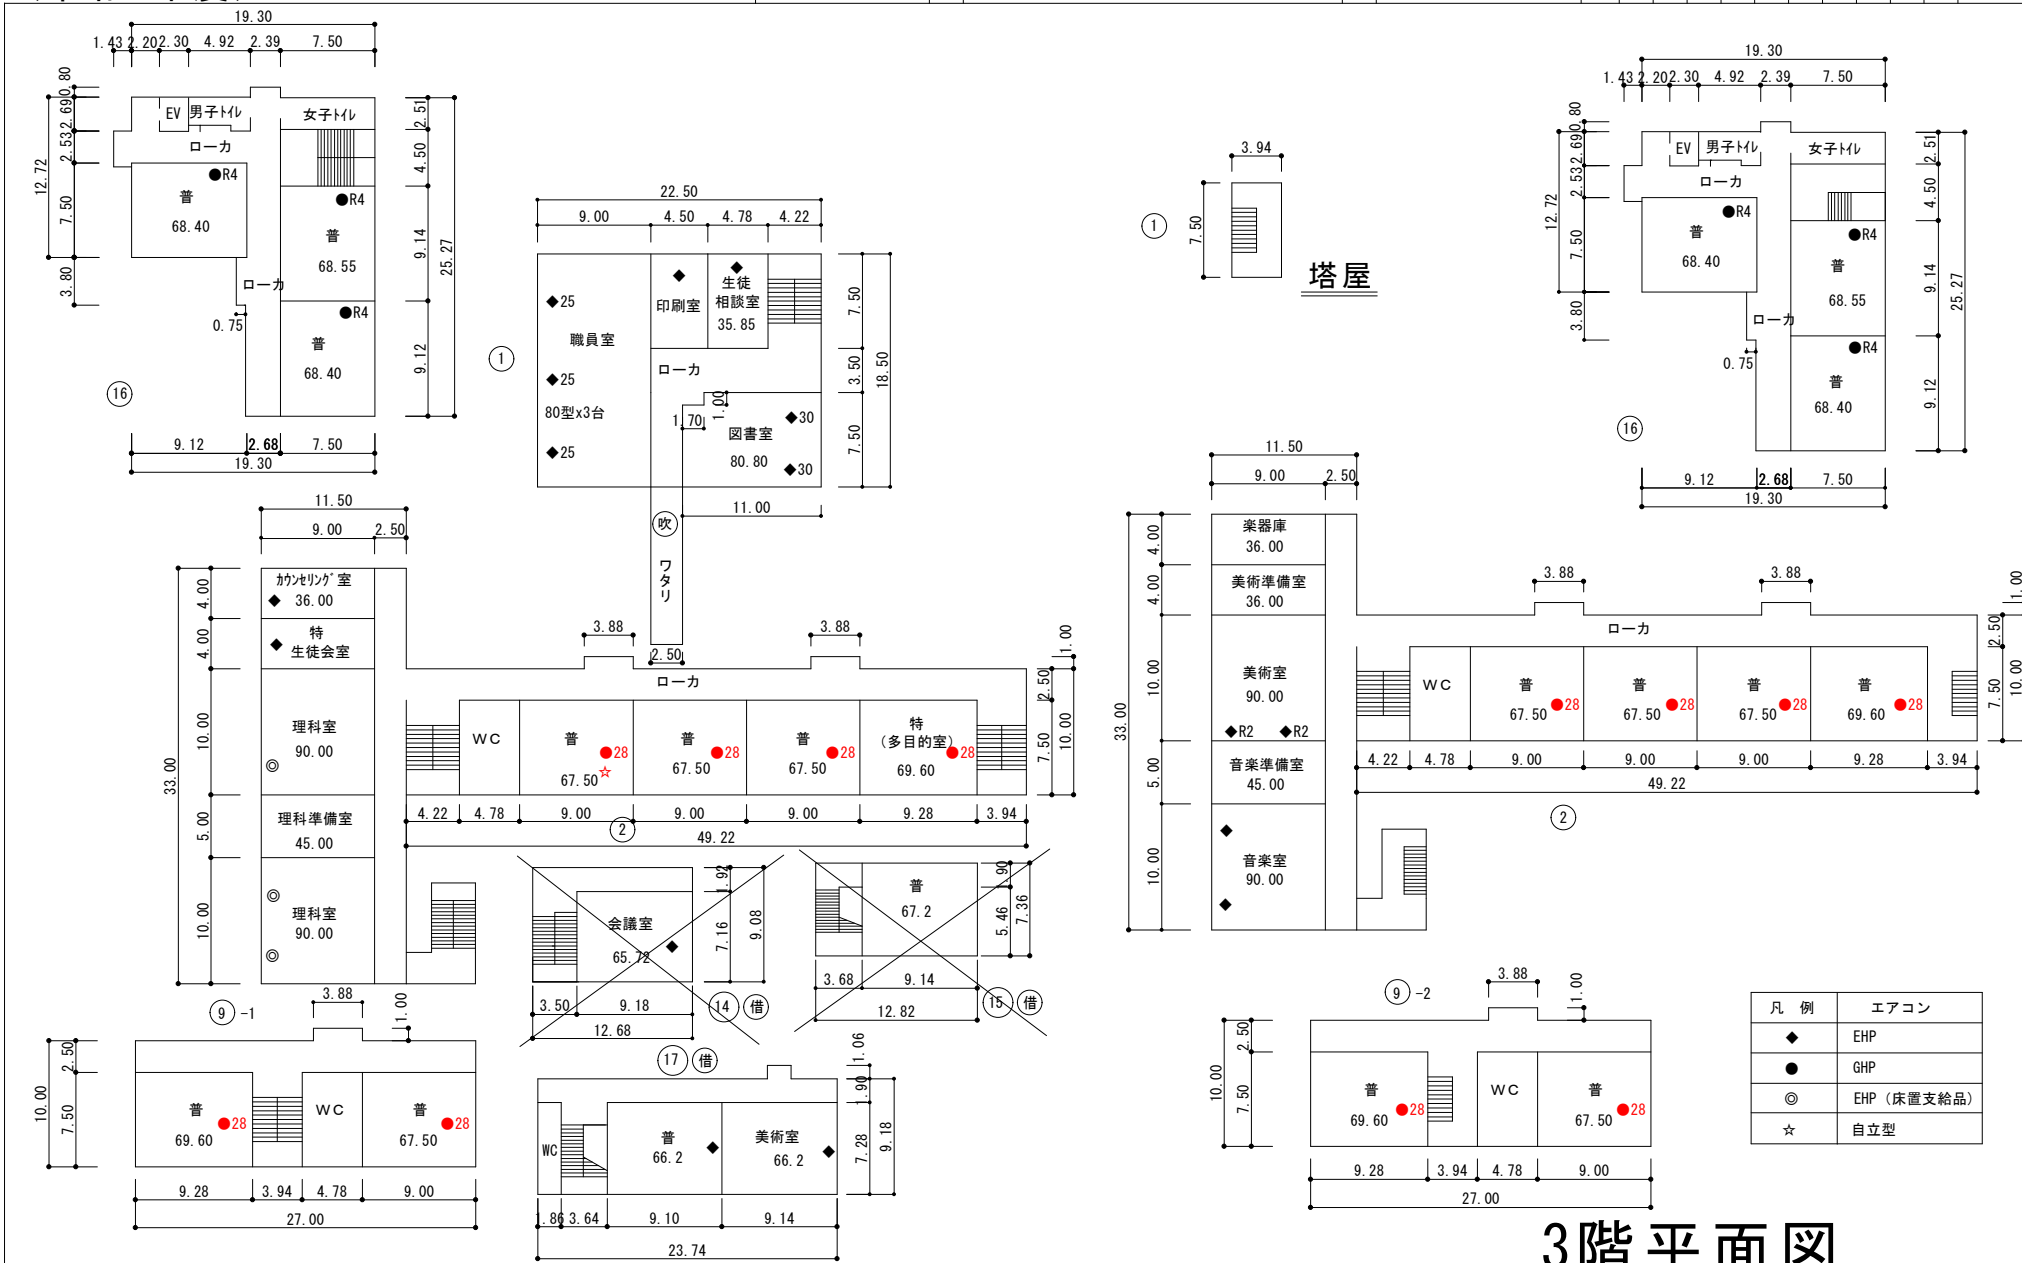


2階平面図


3階平面図

凡例	エアコン
◆	EHP
●	GHP
◎	EHP (床置支給品)
☆	自立型

●が室内機洗浄箇所を示す

- 凡 例**
- 建 物**
- 未) 未とりこわし建物
  - 危) 危険建物
  - 借) 借用建物
  - 一時) 一時使用建物
  - 屋外) 屋外教育環境整備事業によるもの
  - ボ) ポンプ室
  - 受) 受水槽
  - 電) キュービクル
- 建物以外の工作物**
- 自) 自転車置場
  - 倉) 倉庫
  - 吹) 吹き抜けの渡廊下
  - 温) 温室
  - 撲) 相撲場
  - 労) 労働課詰所
  - 社) 社会体育用倉庫
  - 動) 動物飼育舎
  - 具) 道具入れ
  - ガ) フロパン庫

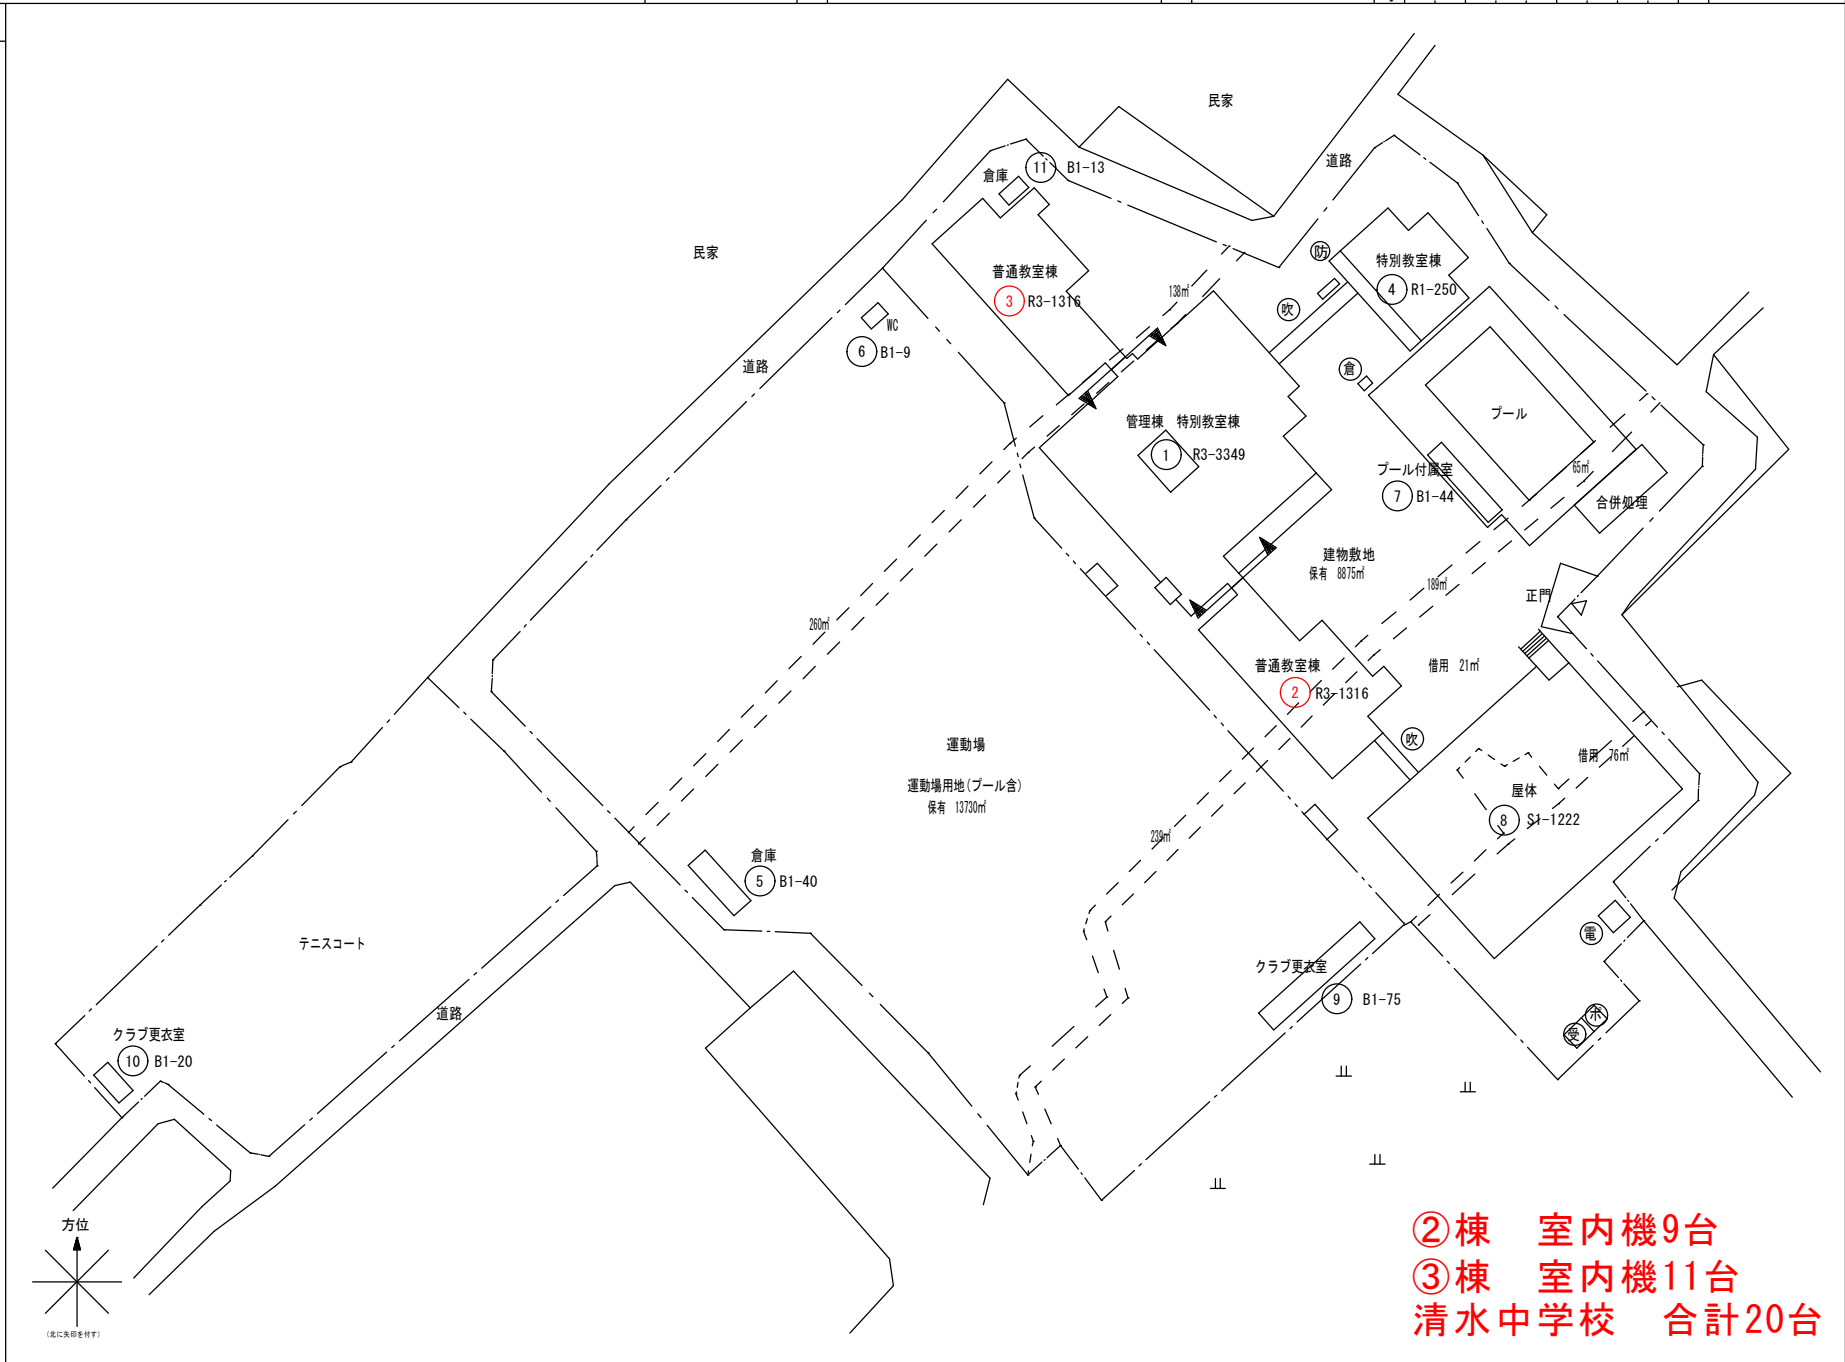

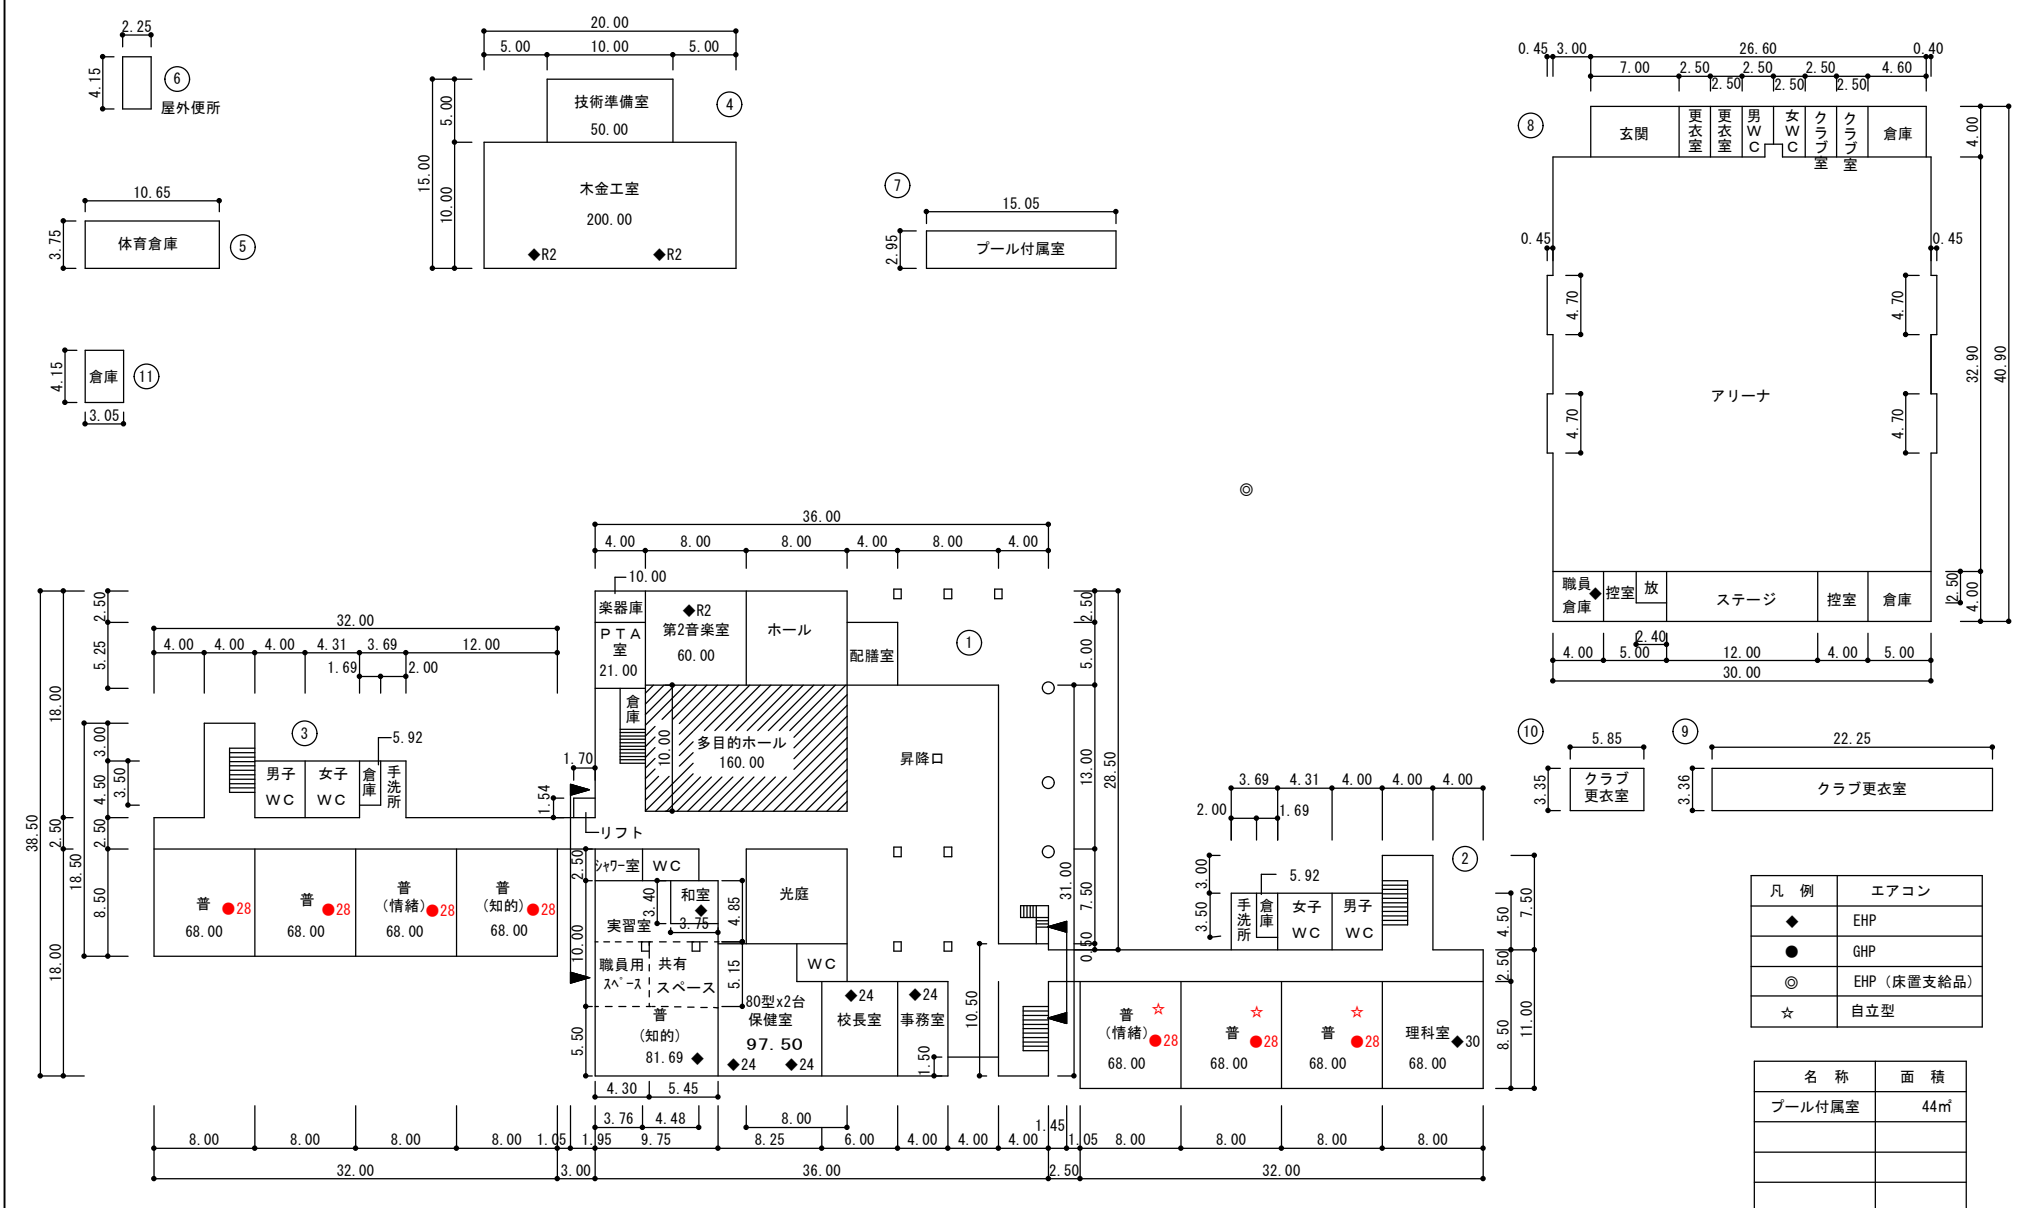



凡例	エアコン
◆	EHP
●	GHP
◎	EHP (床置支給品)
☆	自立型

名称	面積
プール付属室	44㎡

●が室内機洗浄箇所を示す

1階平面図

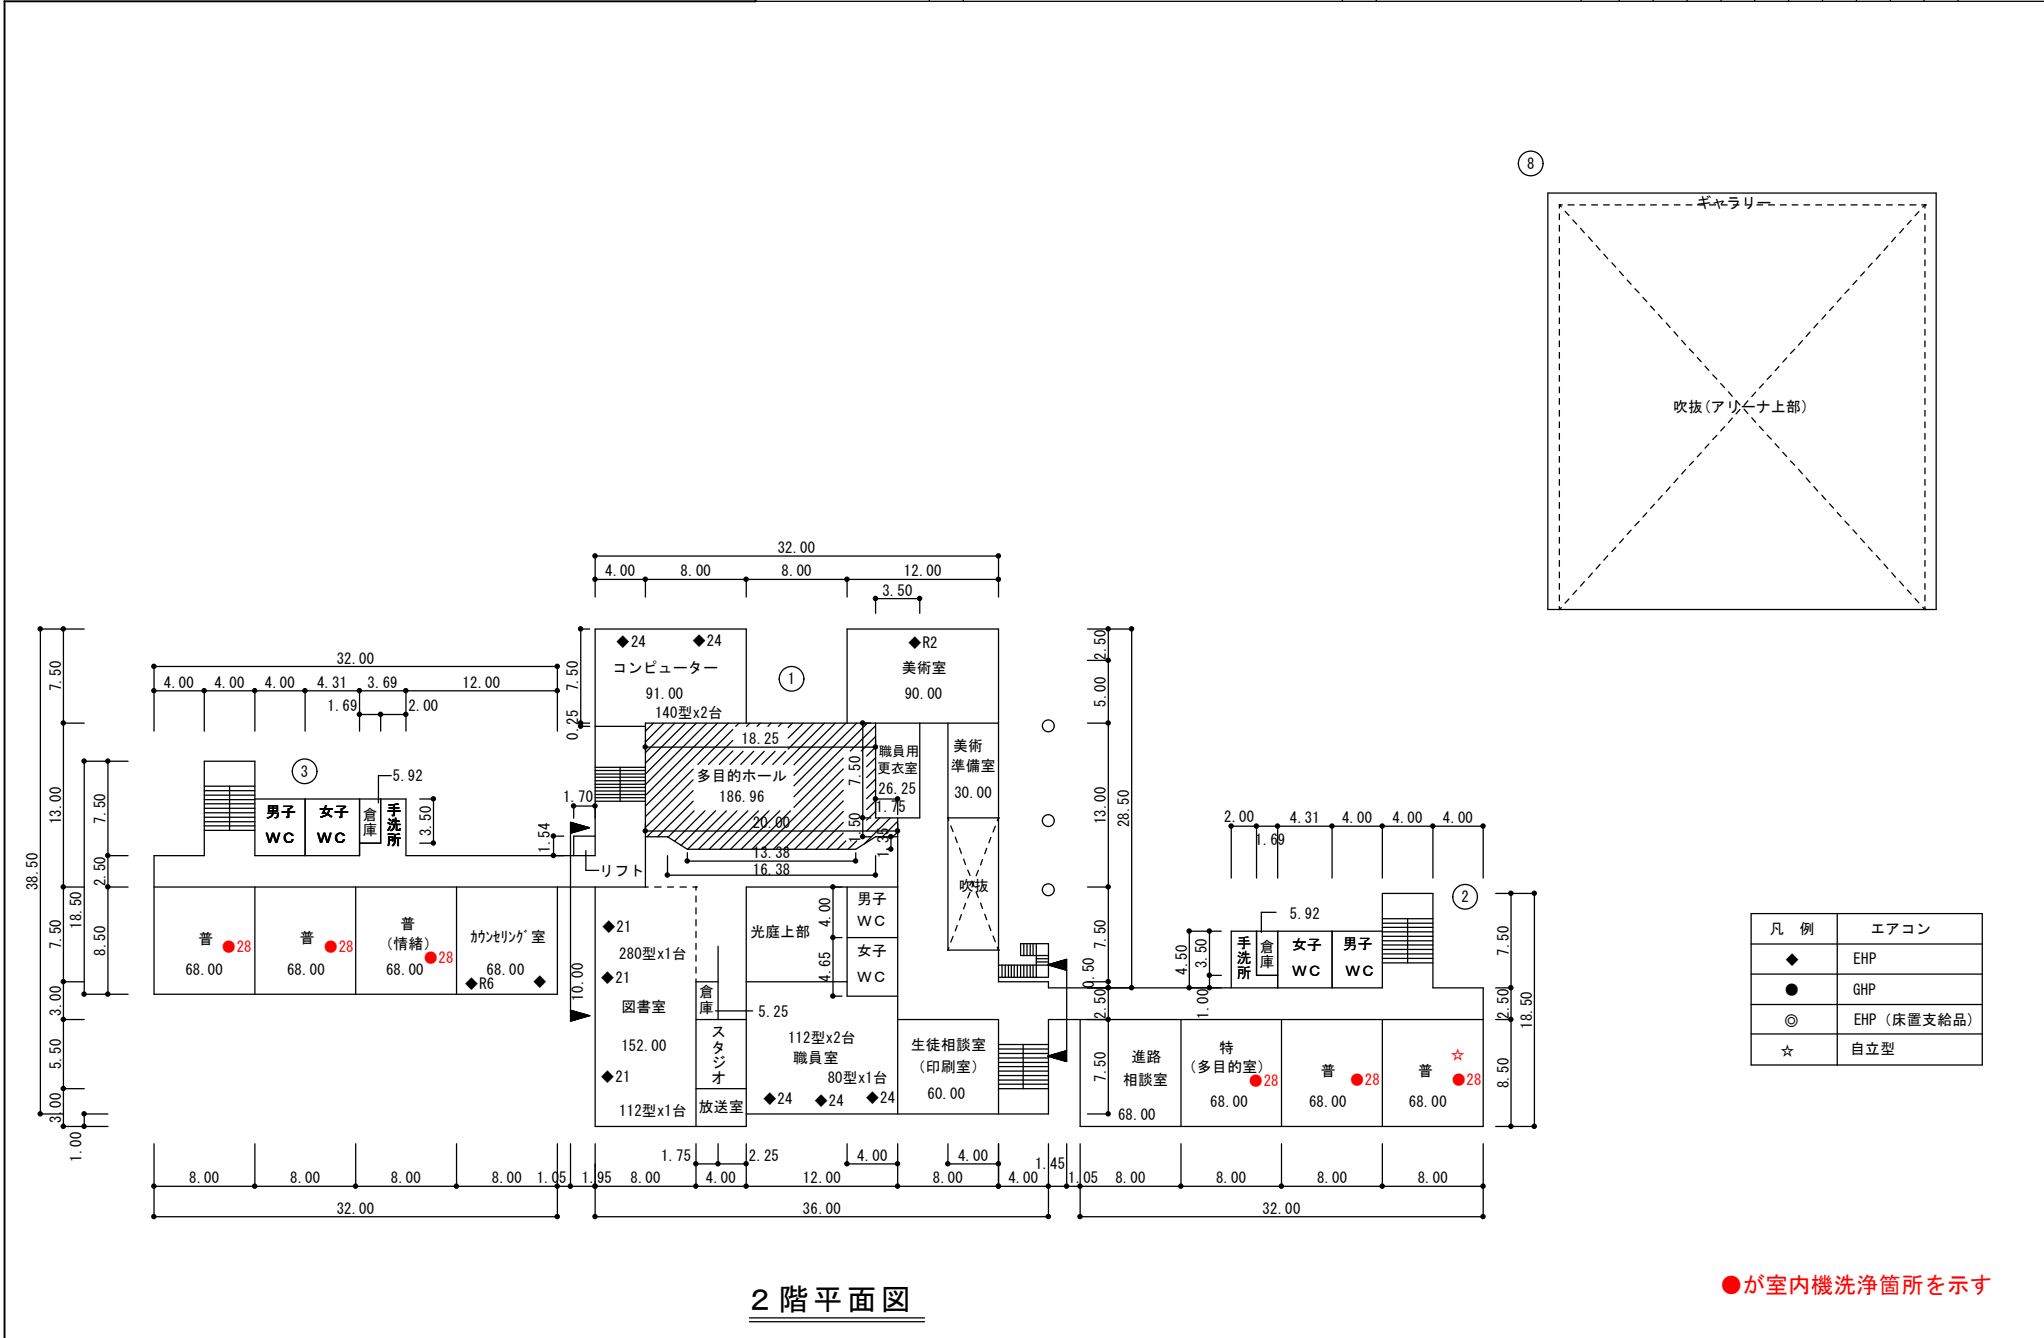

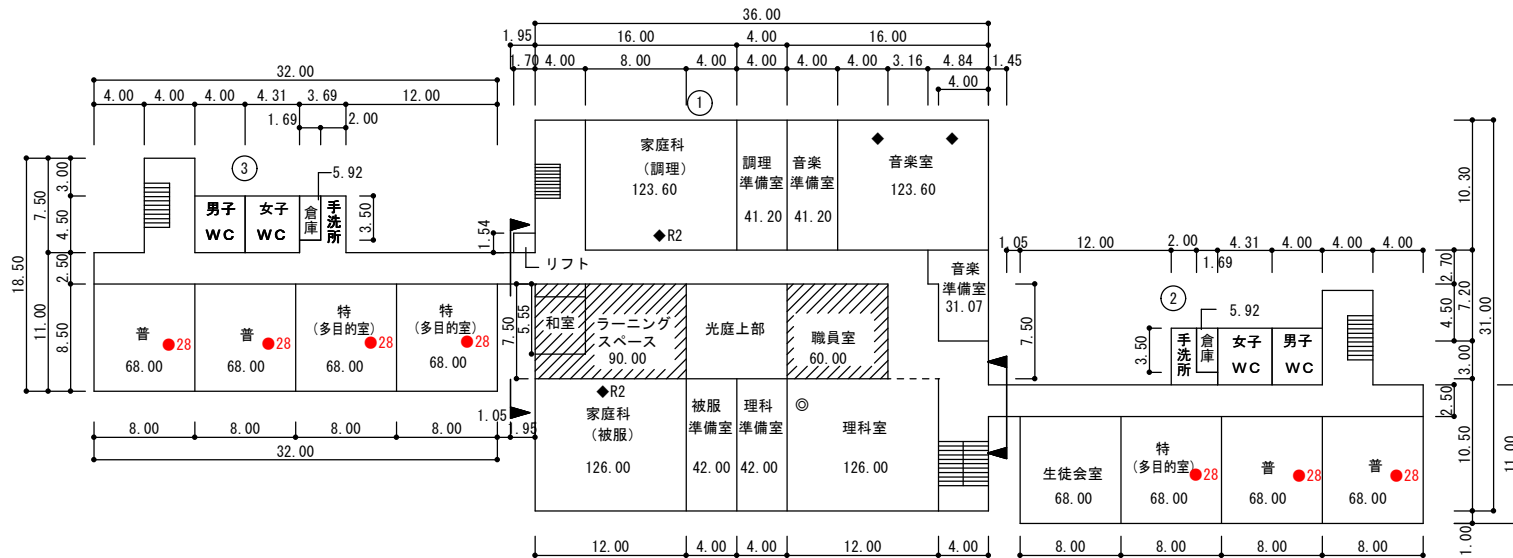


凡例	エアコン
◆	EHP
●	GHP
◎	EHP (床置支給品)
☆	自立型

3階平面図

●が室内機洗浄箇所を示す

(令和8年度)

- 凡例**
- 建物**
- 未 未とりこわし建物
  - 危 危険建物
  - 借 借用建物
  - 一時 一時使用建物
  - 屋外 屋外教育環境整備事業によるもの
  - ポンプ室
  - 受水槽
  - キュービクル
- 建物以外の工作物**
- 自転車置場
  - 倉庫
  - 吹き抜けの渡廊下
  - 温室
  - 相撲場
  - 労働課詰所
  - 社会体育用倉庫
  - 動物飼育舎
  - 道具入れ
  - プロパン庫
  - 不燃物置場
  - 屋外階段

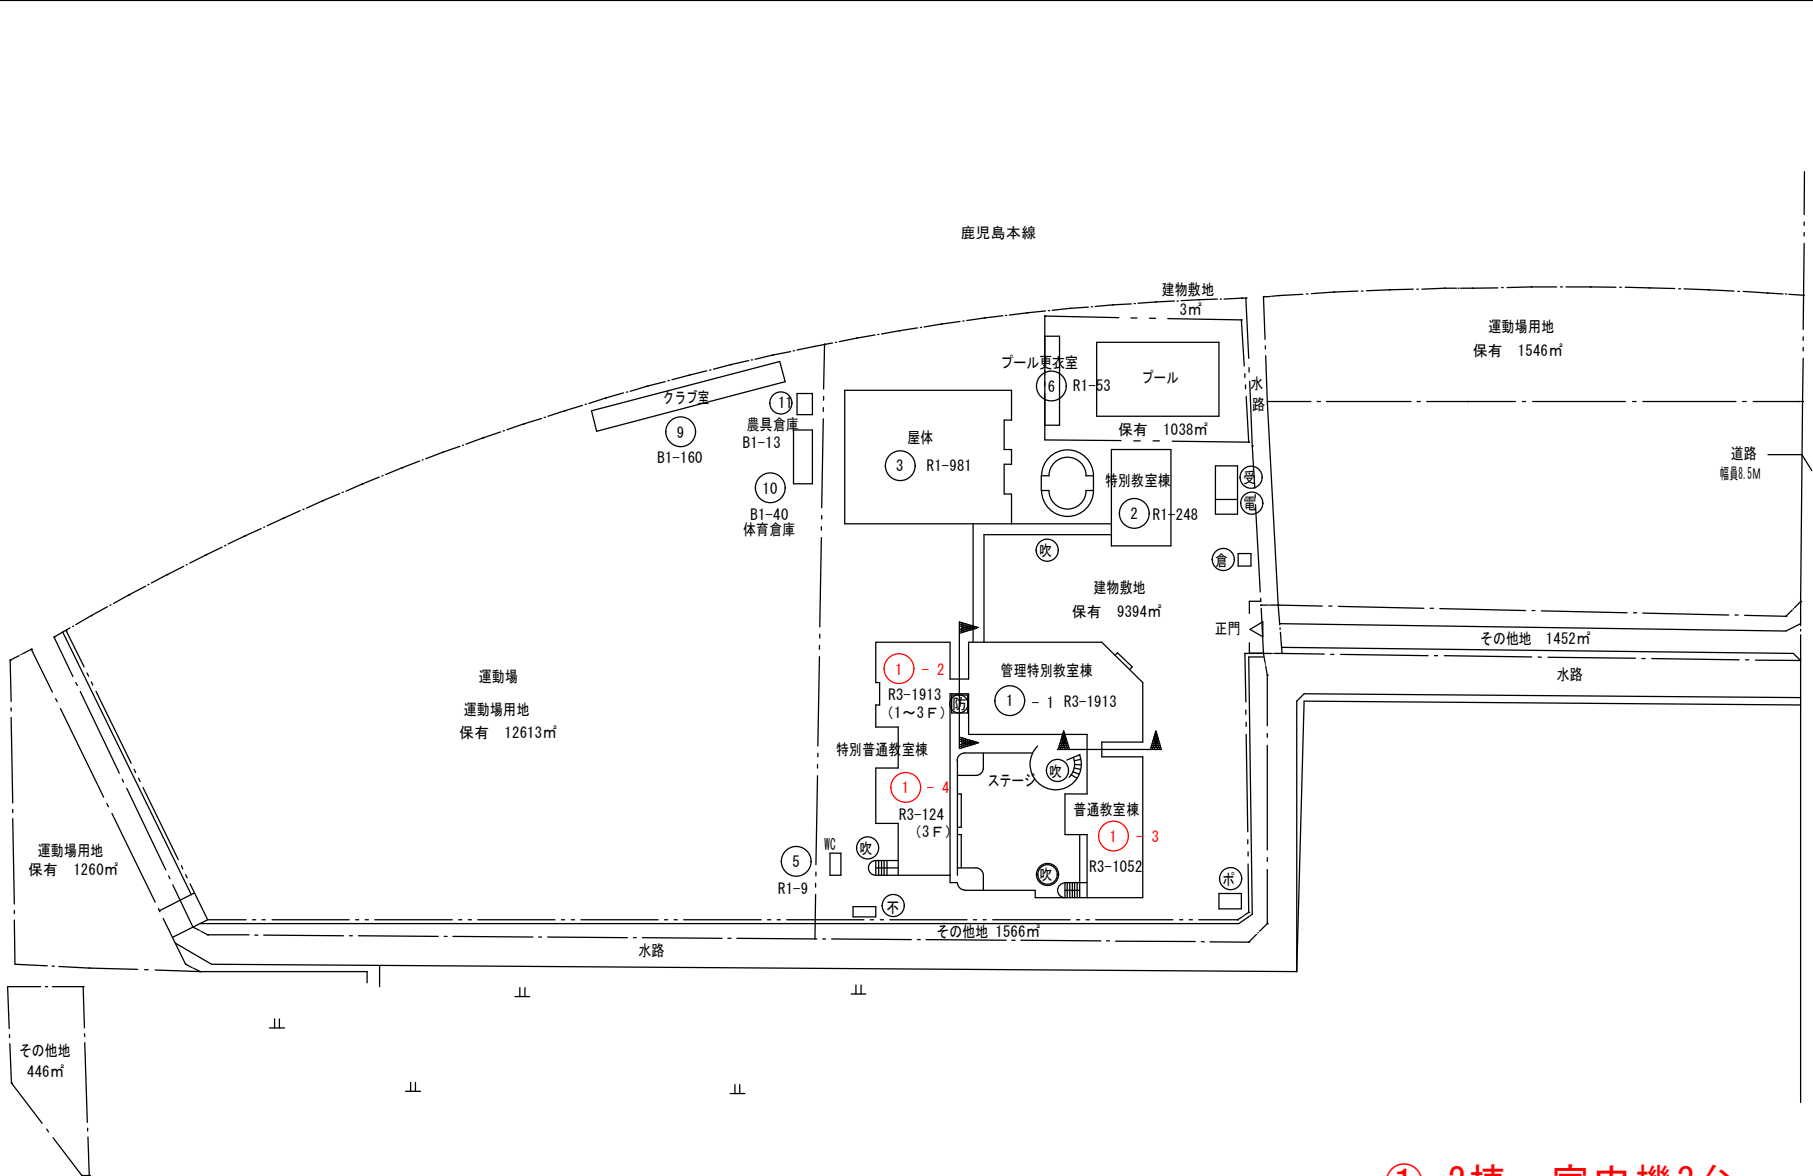


①-2棟 室内機3台  
 ①-3棟 室内機8台  
 ①-4棟 室内機2台  
**井芹中学校 合計13台**

(令和8年度)

平面図

縮尺

1/600

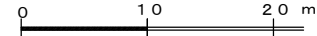


学校名

井芹中学校

調査番号

(都道府県) (市町村) (学校) 整理番号

4 3 2 0 1 3 8 1 2 191


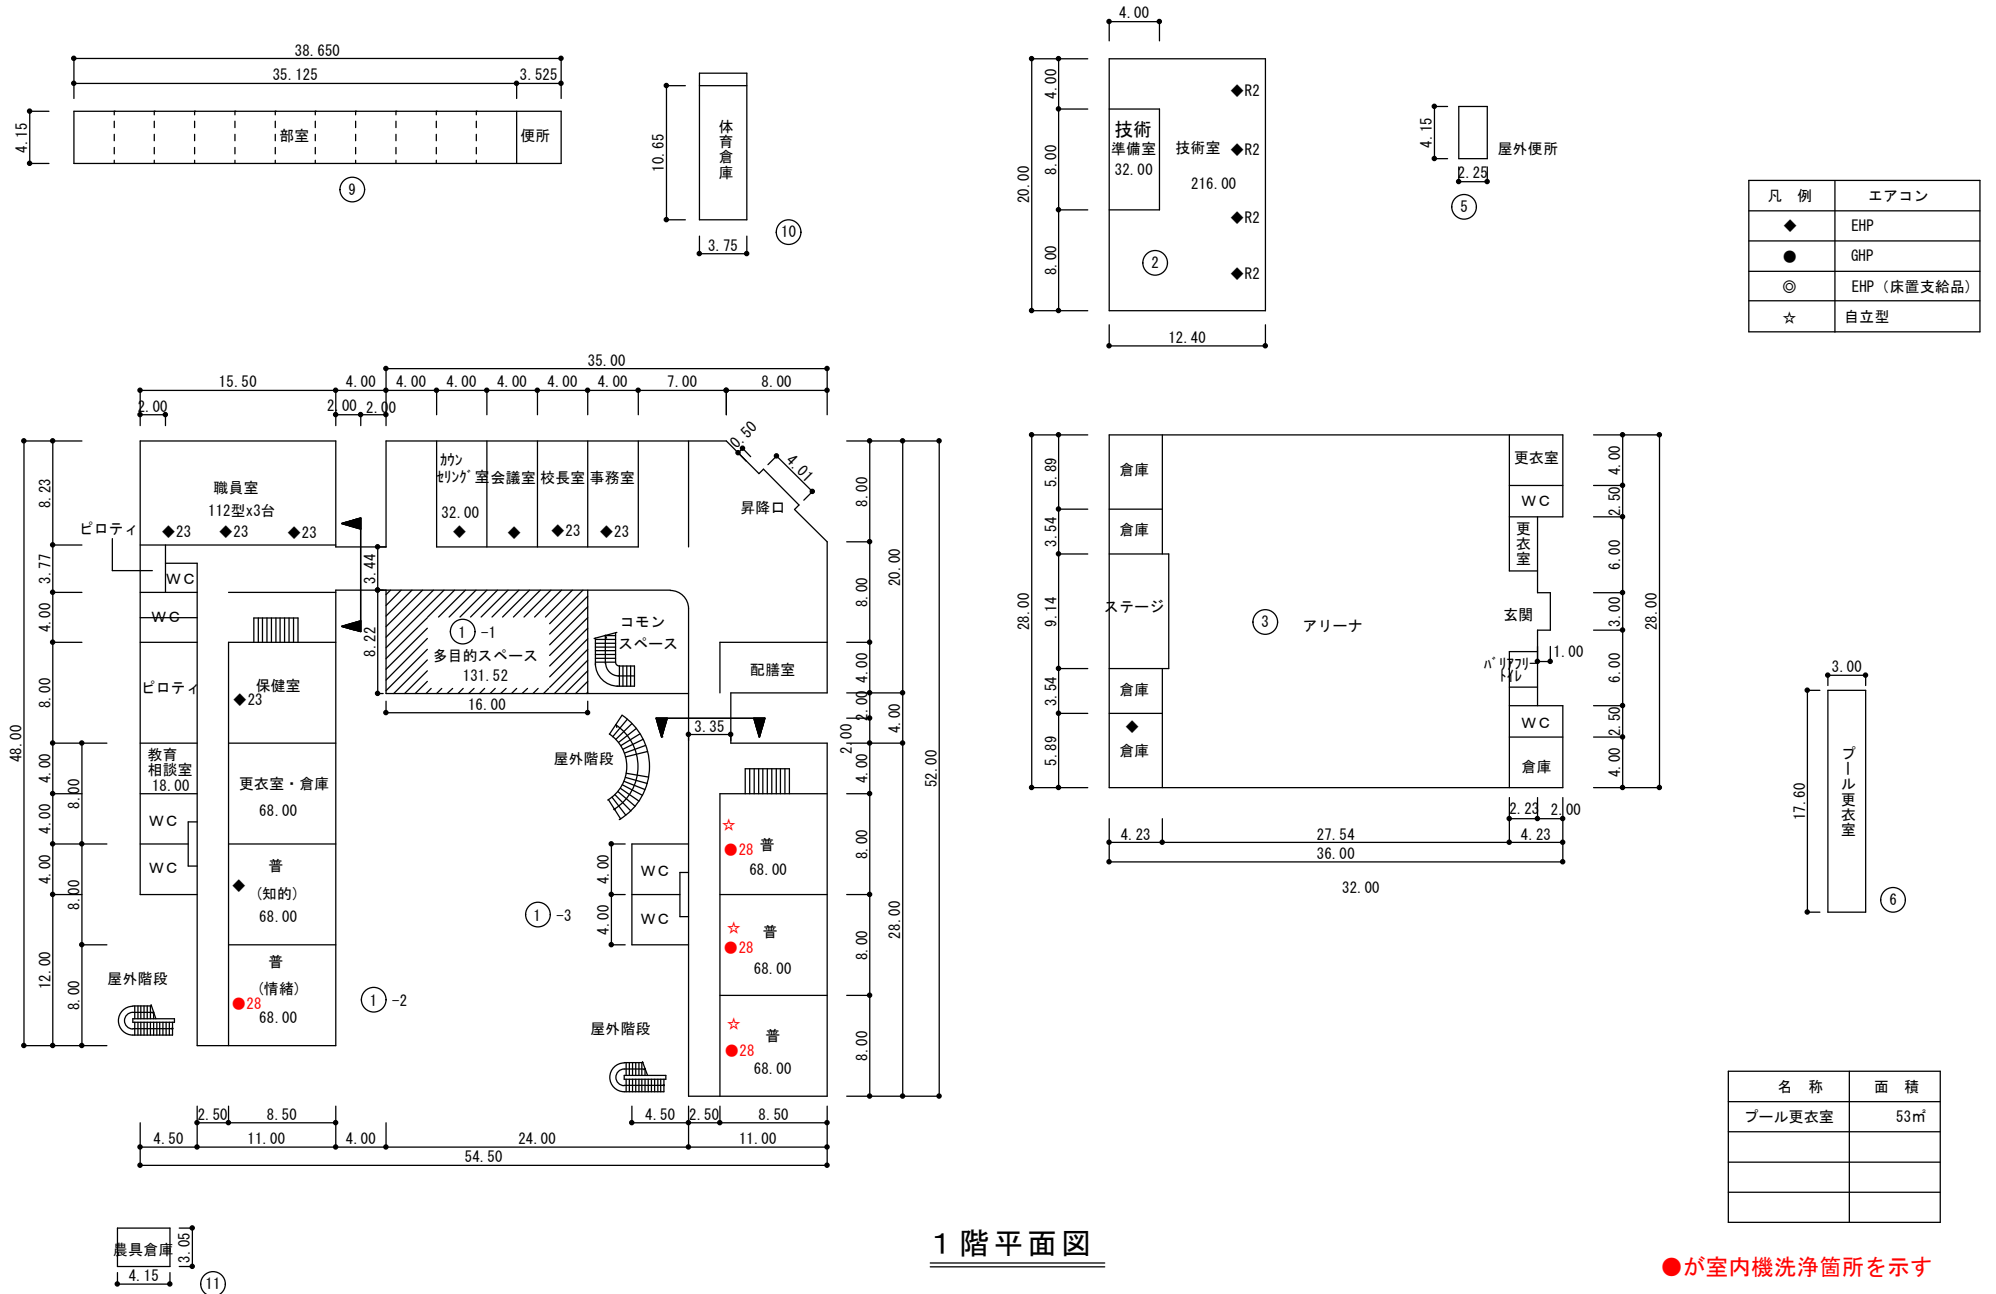


1階平面図

●が室内機洗浄箇所を示す


(令和8年度)

凡例	エアコン
◆	EHP
●	GHP
◎	EHP (床置支給品)
☆	自立型

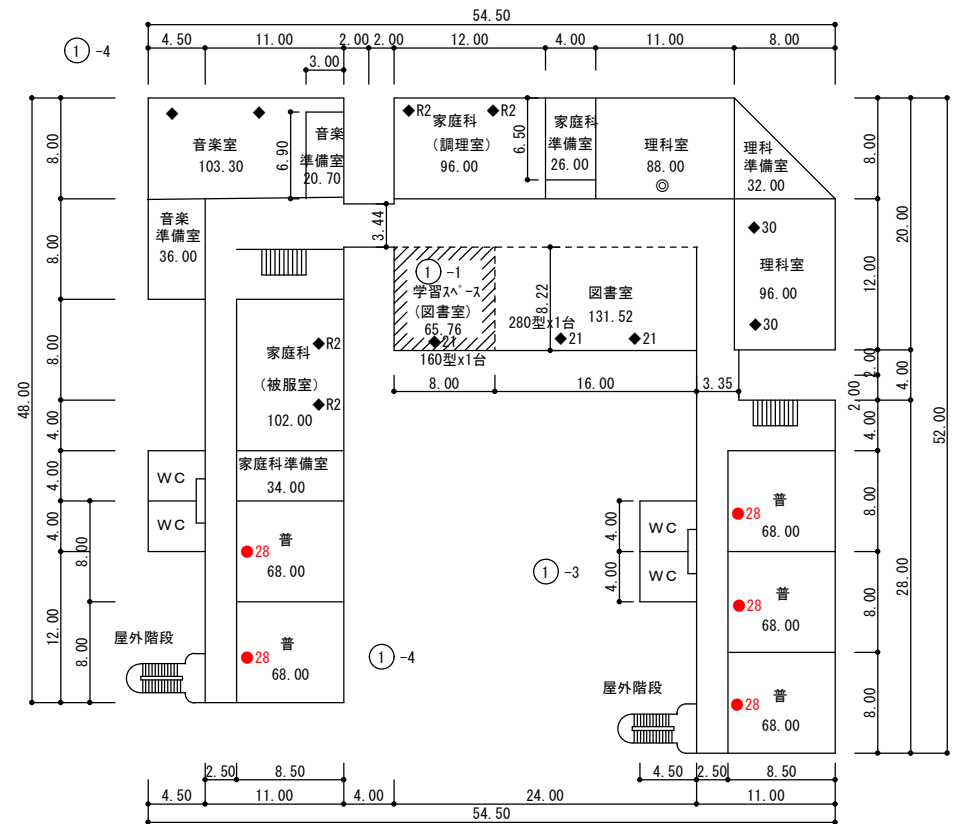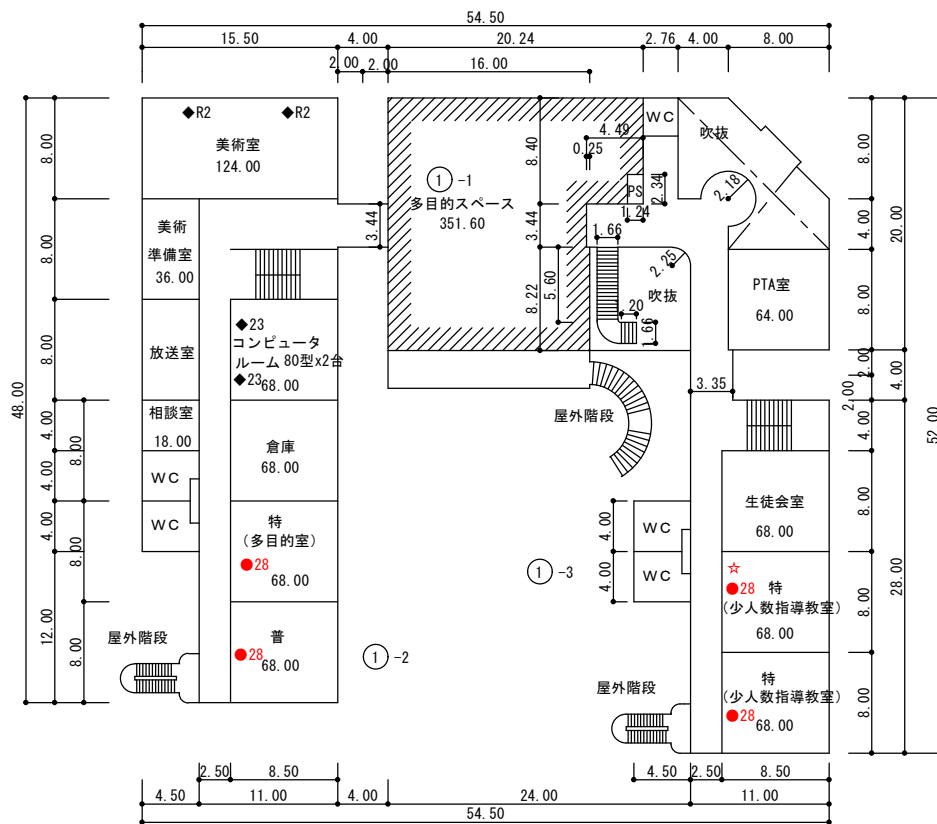

●が室内機洗浄箇所を示す

- 凡例
- 建物
- 未 未とりこわし建物
  - 危 危険建物
  - 借 借用建物
  - 一 一時使用建物
  - 屋外 屋外教育環境整備事業によるもの
  - 消 消火水槽ポンプ室
  - 水 貯水機能付給水管
  - 電 キュービクル
- 建物以外の工作物
- 自 自転車置場
  - 倉 倉庫
  - 吹 吹き抜きの渡廊下
  - 温 温室
  - 撲 相撲場
  - 労 労働課詰所
  - 社 社会体育用倉庫
  - 動 動物飼育舎
  - 具 道具入れ
  - ガ プロパン庫

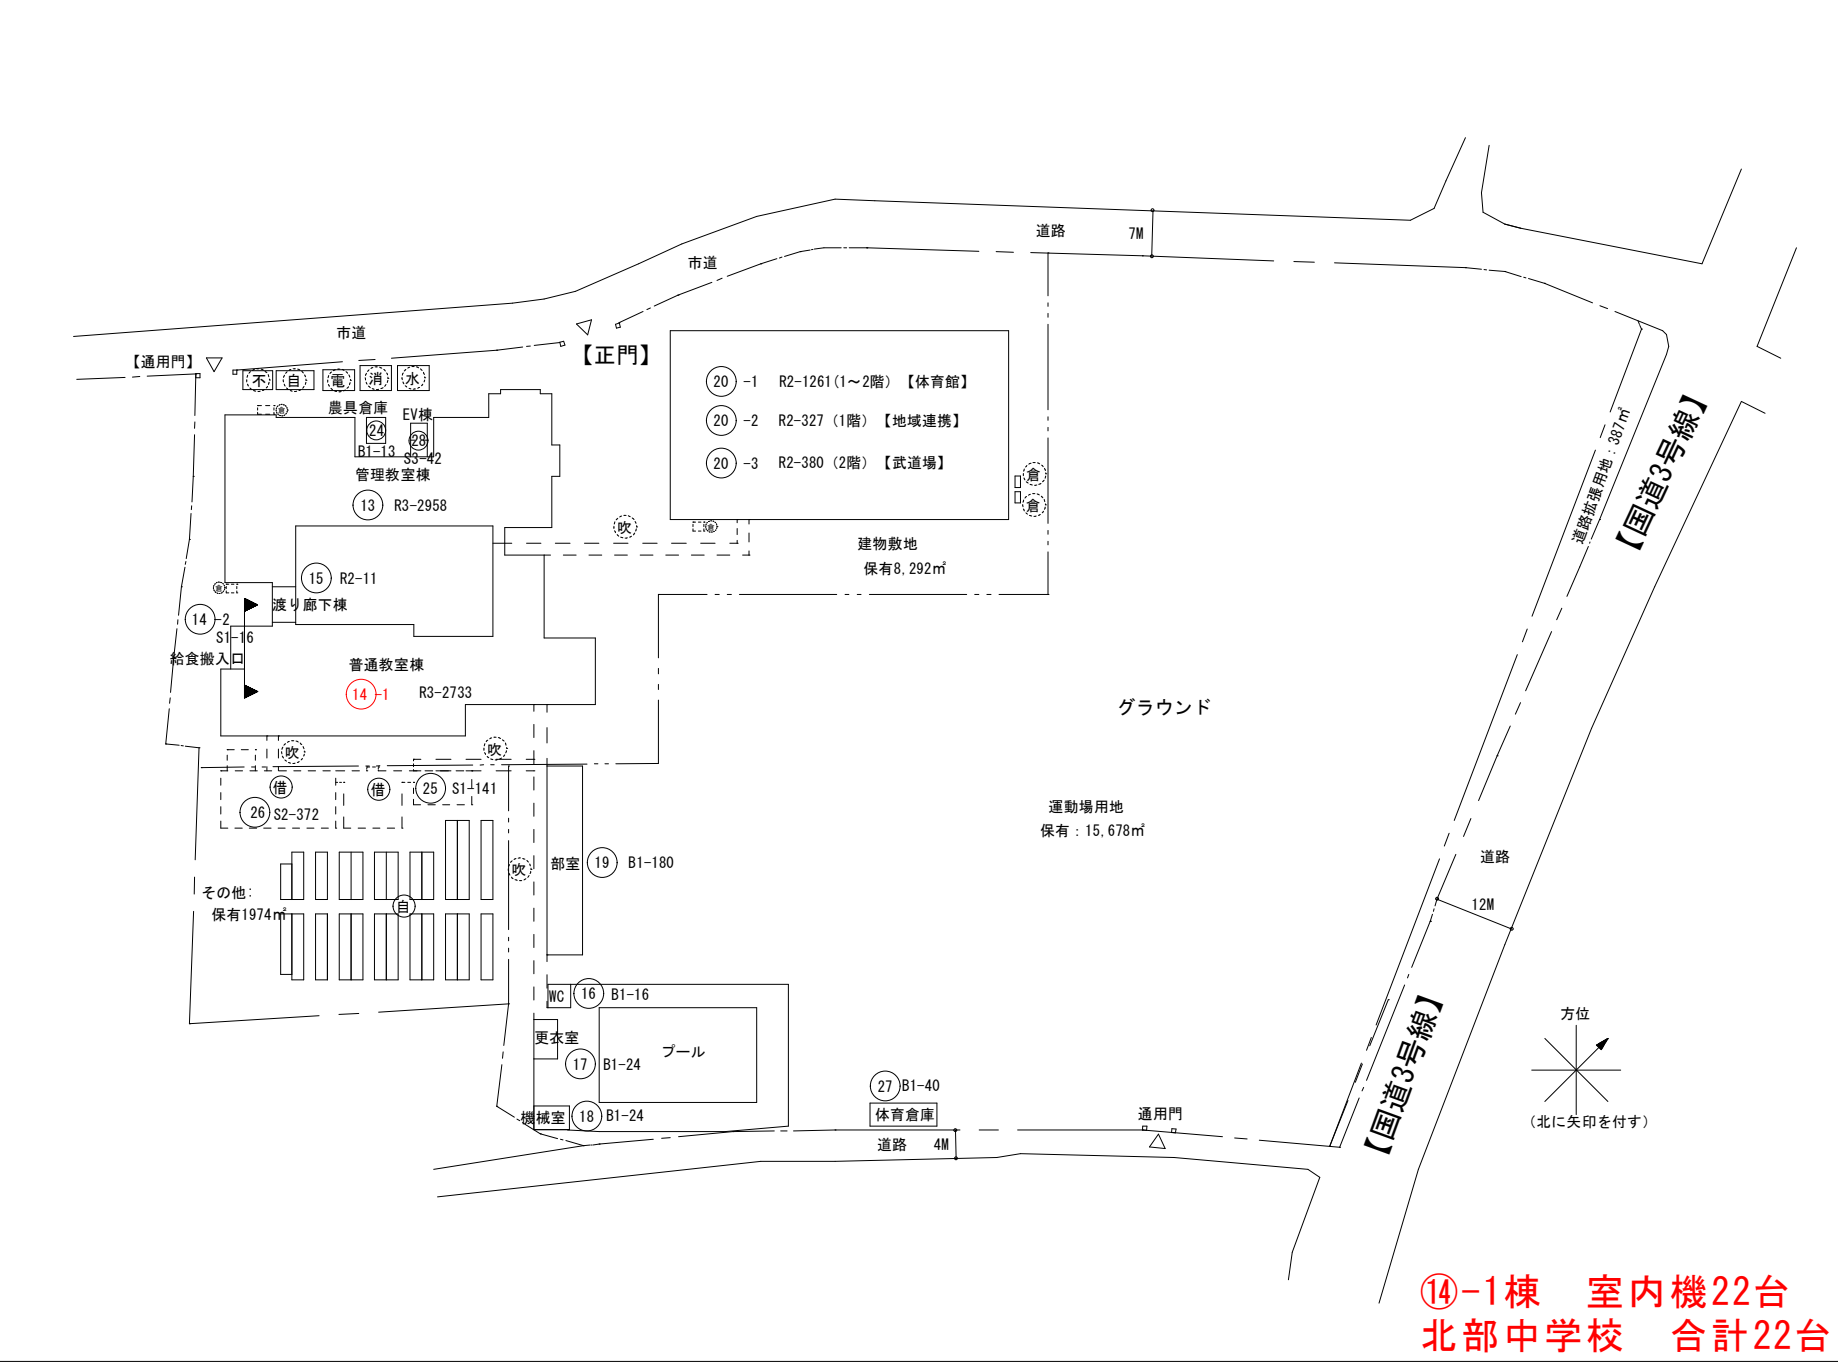


⑭-1棟 室内機22台  
北部中学校 合計22台

(令和7年度)

平面図

縮尺

1/600

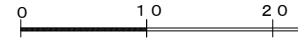

学校名

北部中学校

調査番号


(都道府県) 4 | 3

(市町村) 2 | 0 | 1

(学校) 3 | 6 | 0 | 6


整理番号

192




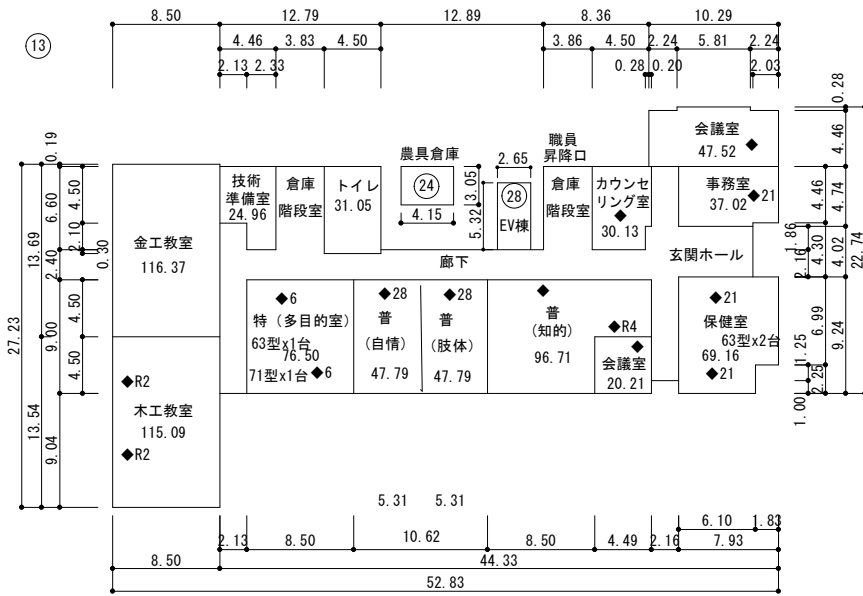


20 -2

体育館・地域連携 : 1階平面図

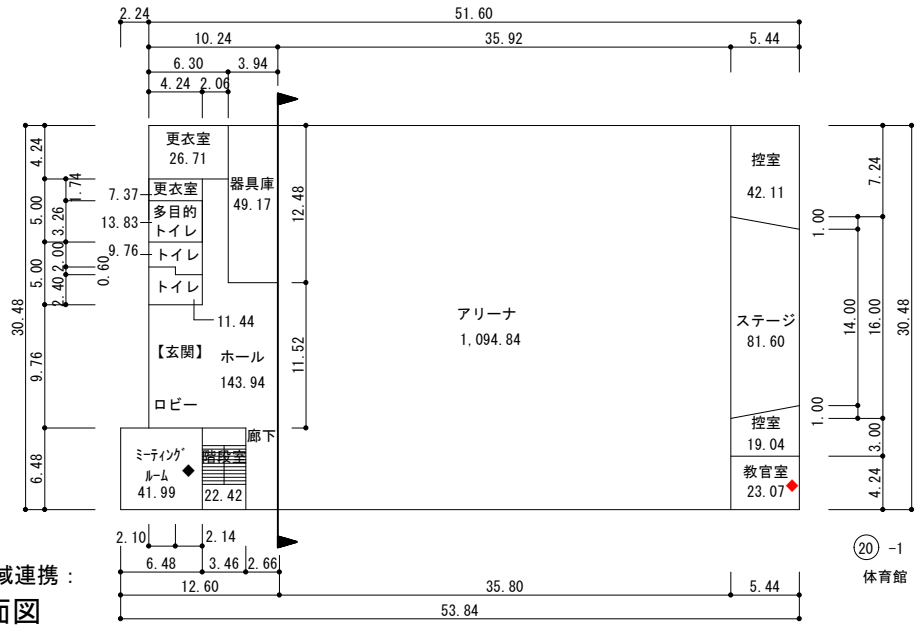


20 -1 体育館

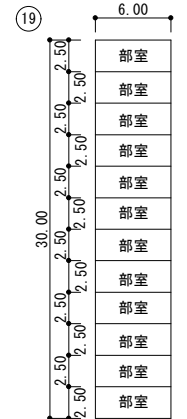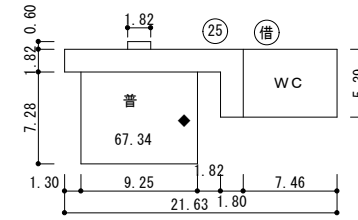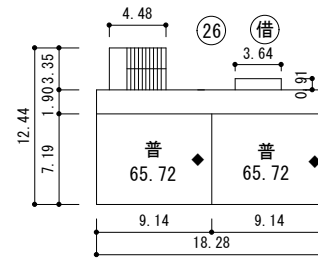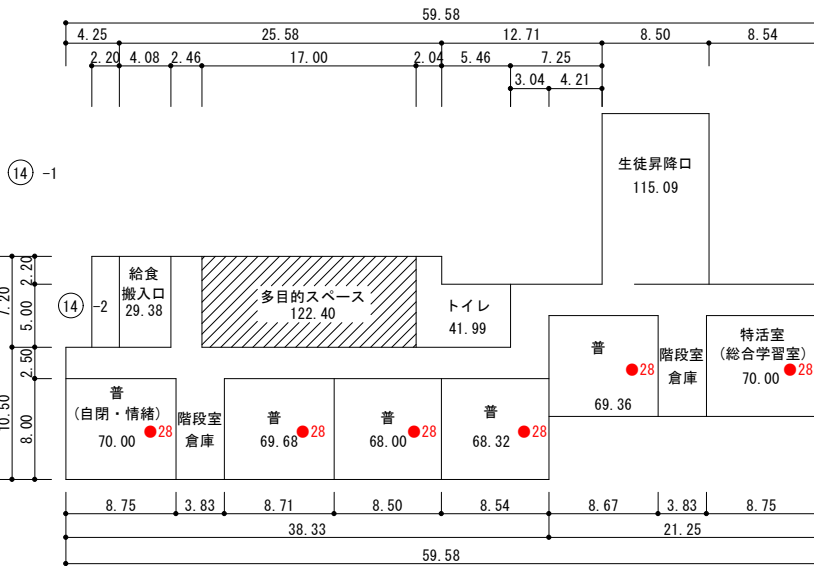

凡例	エアコン
◆	EHP
●	GHP
◎	EHP (床置支給品)


体育倉庫

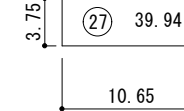

名称	面積
プール付属室(便所)	16㎡
プール付属室(更衣室)	24㎡
プール付属室(機械室)	24㎡
部室	132㎡
部室	132㎡

●が室内機洗浄箇所を示す



(令和7年度)

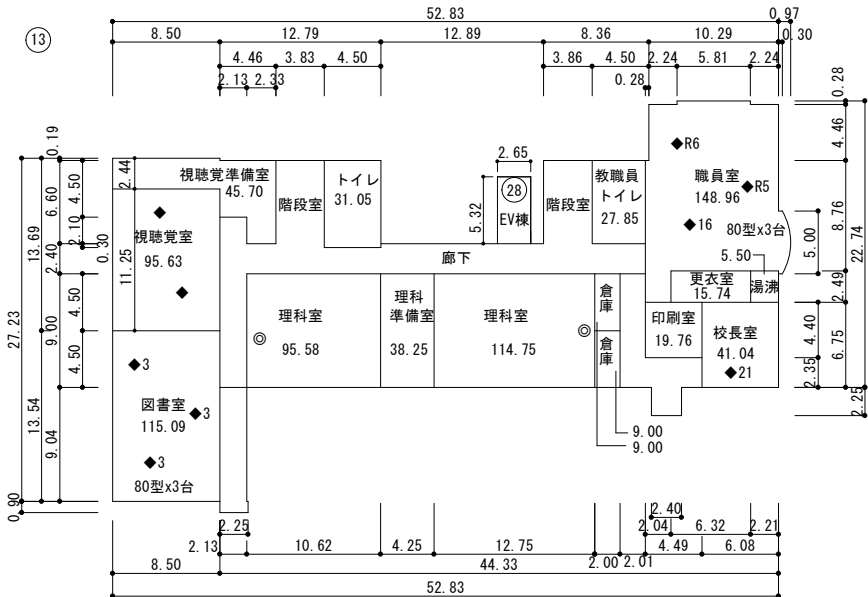

管理教室棟：2階平面図

20 -3


武道場：2階平面図

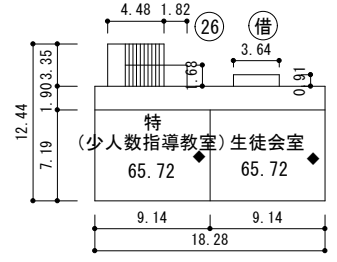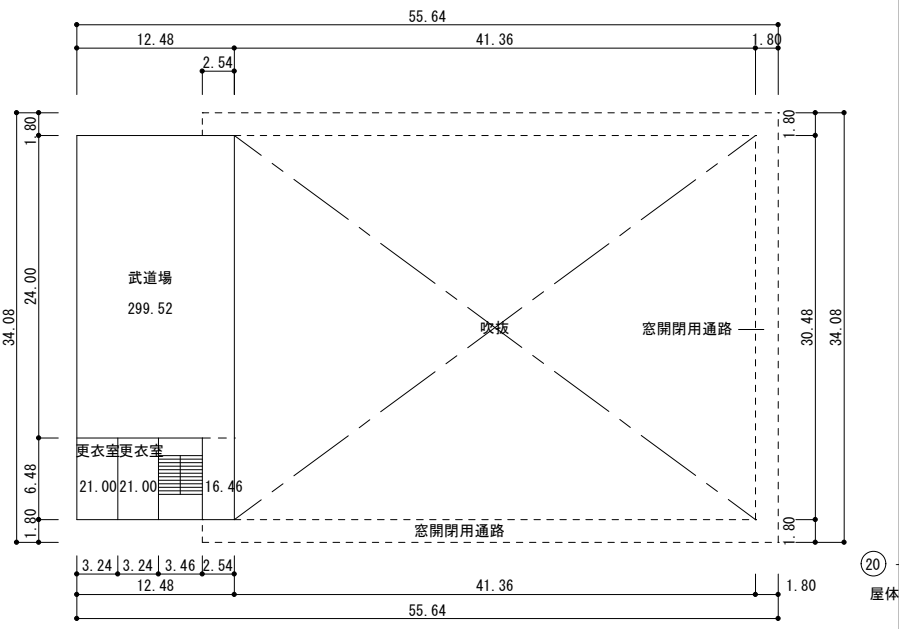

特 (少人数指導教室) 生徒会室

凡例	エアコン
◆	EHP
●	GHP
◎	EHP (床置支給品)


名称	面積
剣道場	380㎡

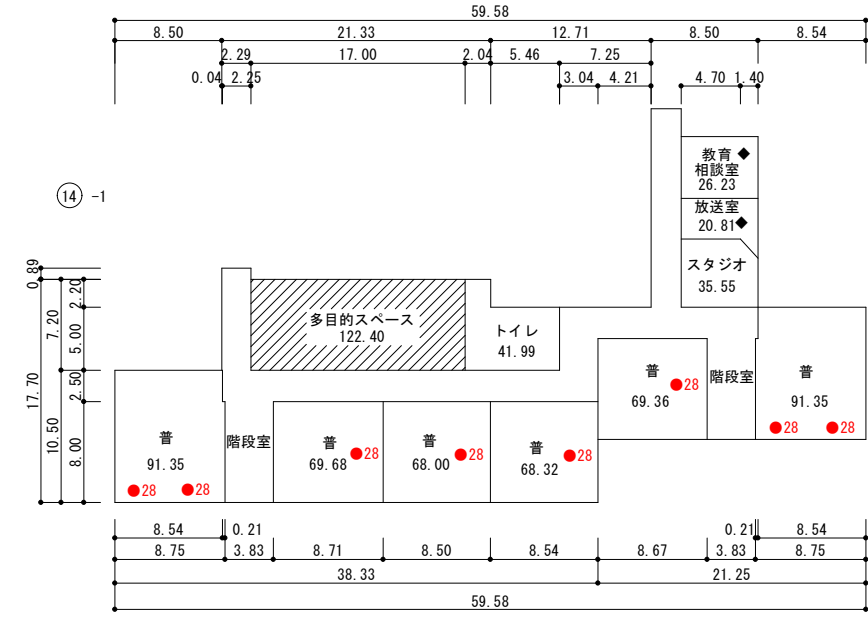



普通教室棟：2階平面図

渡り廊下棟：2階平面図 (1階は吹抜)

●が室内機洗浄箇所を示す

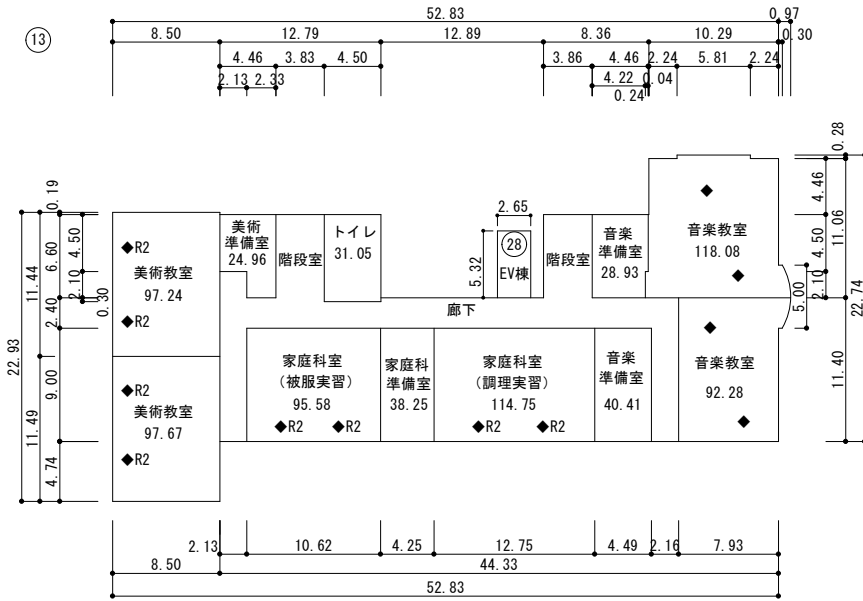


管理教室棟：3階平面図

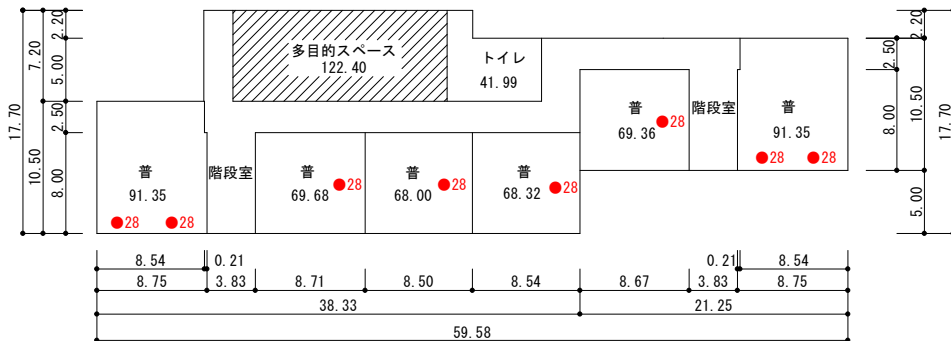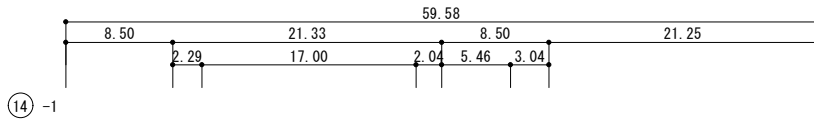

普通教室棟：3階平面図

凡例	エアコン
◆	EHP
●	GHP
◎	EHP (床置支給品)

●が室内機洗浄箇所を示す

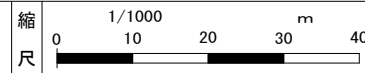



凡例

建 物


- 未 未とりこわし建物
- 危 危険建物
- 借 借用建物
- 一時 一時使用建物
- 屋外 屋外教育環境整備事業によるもの
- ポ ポンプ室
- 受 受水槽
- 電 キュービクル

建物以外の工作物

- 自 自転車置場
- 倉 倉庫
- 吹 吹き抜けの渡廊下
- 温 温室
- 撲 相撲場
- 労 労働課詰所
- 社 社会体育倉庫
- 動 動物飼育舎
- 具 遊具入れ
- ガ プロパン庫
- フ プラットホーム
- 不 不燃物置場
- ガ プロパン庫
- 堆 堆肥小屋

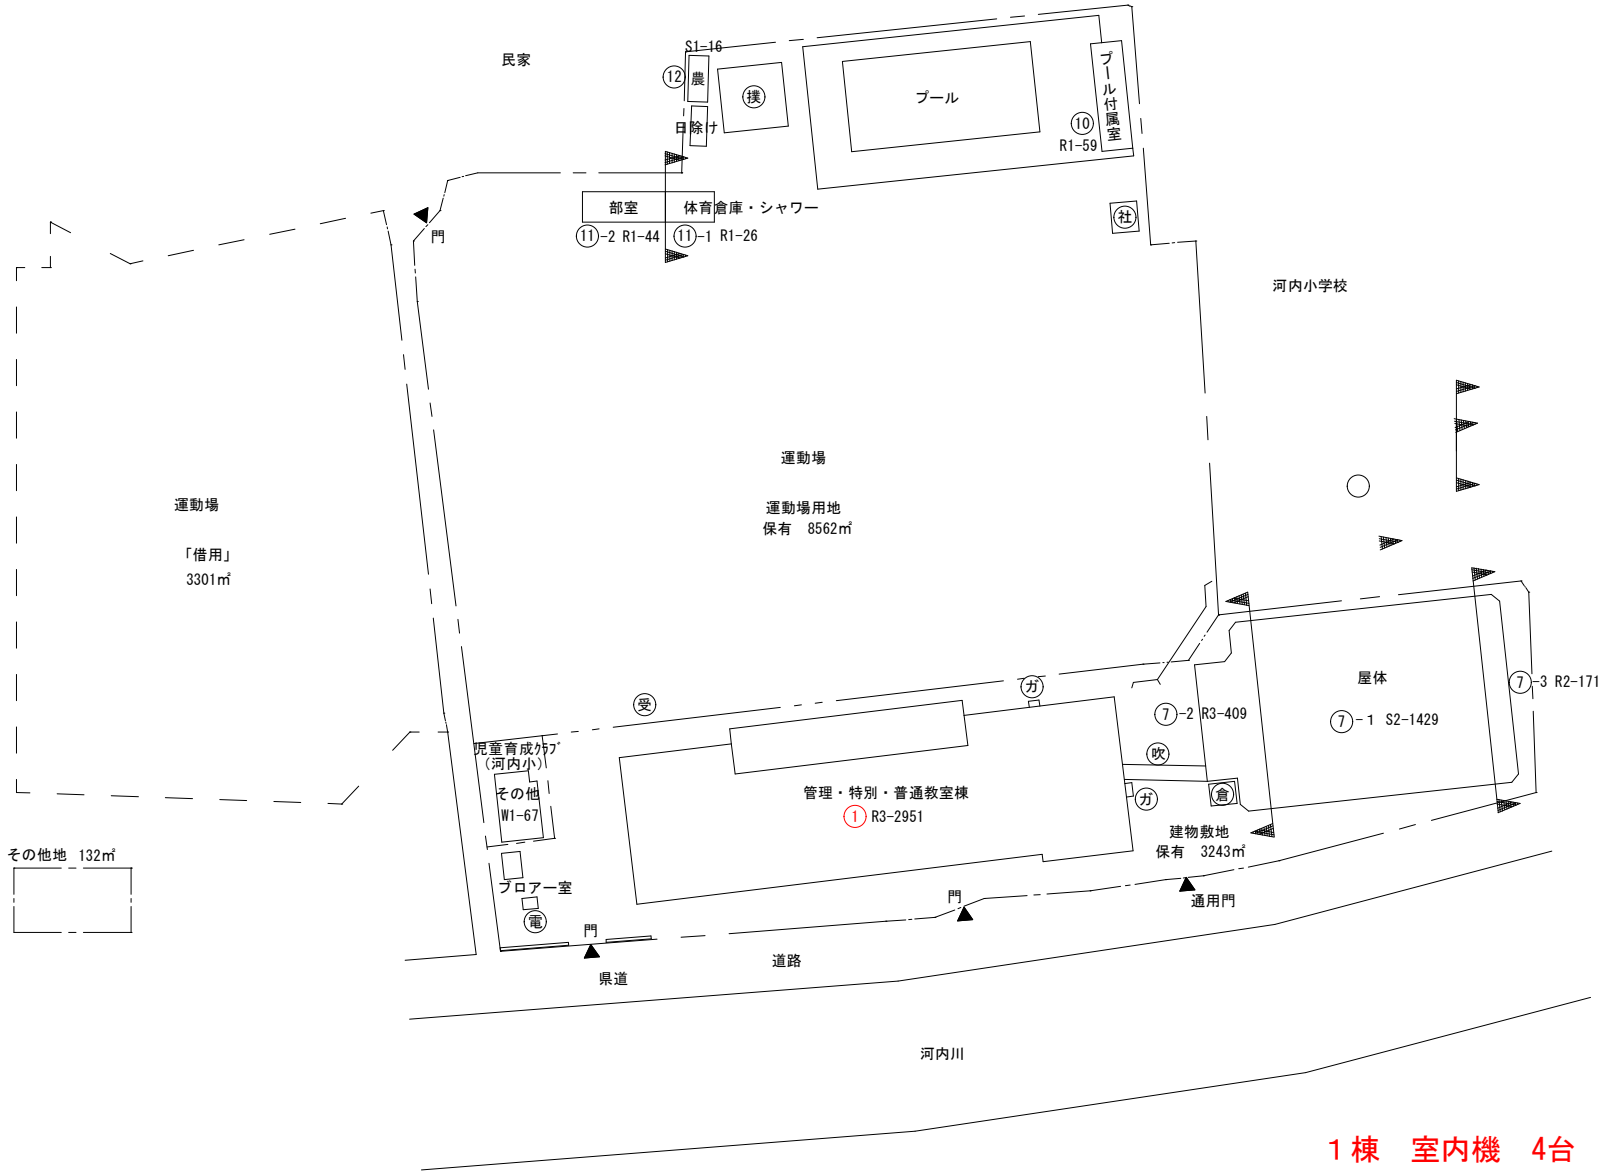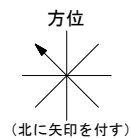


1棟 室内機 4台  
河内中学校 合計4台

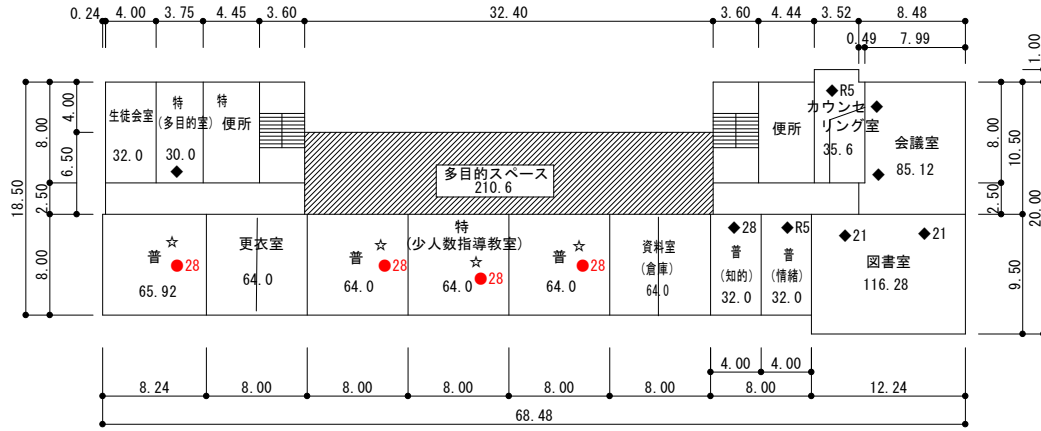

①


2階平面図

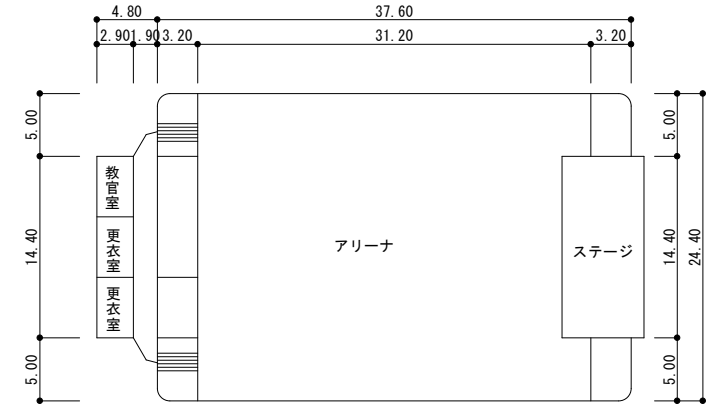

⑦-2

⑦-1


⑦-3

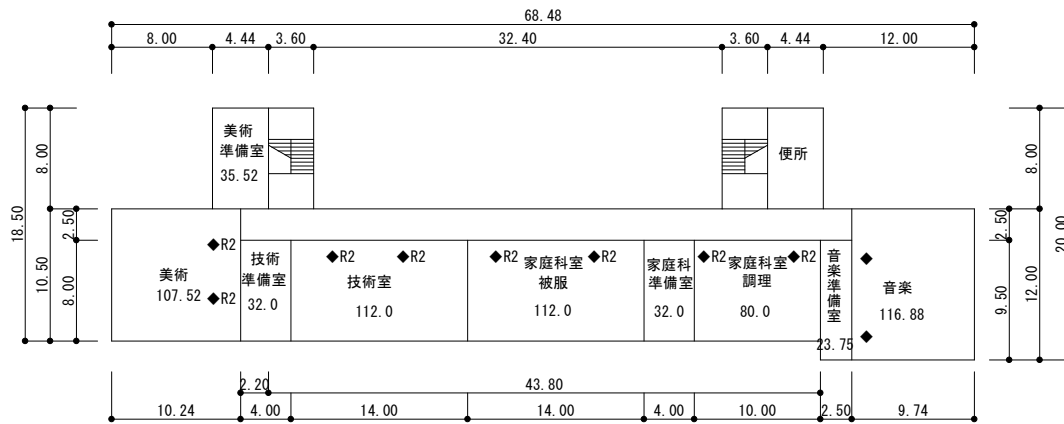

①

3階平面図

●が室内機洗浄箇所を示す

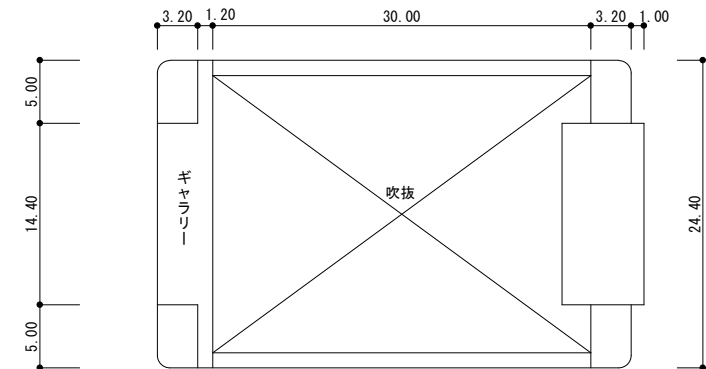


⑦-2

凡例	エアコン
◆	EHP
●	GHP
◎	EHP (床置支給品)
☆	自立型

(令和8年度)

施設の配置図	縮尺	0 10 20 30				1/1000	学校名	飽田中学校					調査番号	都道府県	市町村	学校	整理番号	195
		0 10 20 30						4	3	2	0	1						

- 凡例
- 建物
- 未 未とりこわし建物
  - 危 危険建物
  - 借 借用建物
  - 一 一時使用建物
  - 屋外 屋外教育環境整備事業によるもの
  - ボ ポンプ室
  - 受 受水槽
  - 電 キュービクル
- 建物以外の工作物
- 自 自転車置場
  - 倉 倉庫
  - 吹 吹き抜けの渡廊下
  - 温 温室
  - 撲 相撲場
  - 労 労働課詰所
  - 社 社会体育倉庫
  - 動 動物飼育舎
  - 具 遊具入れ
  - ガ プロパン庫
  - 不 不燃物置場

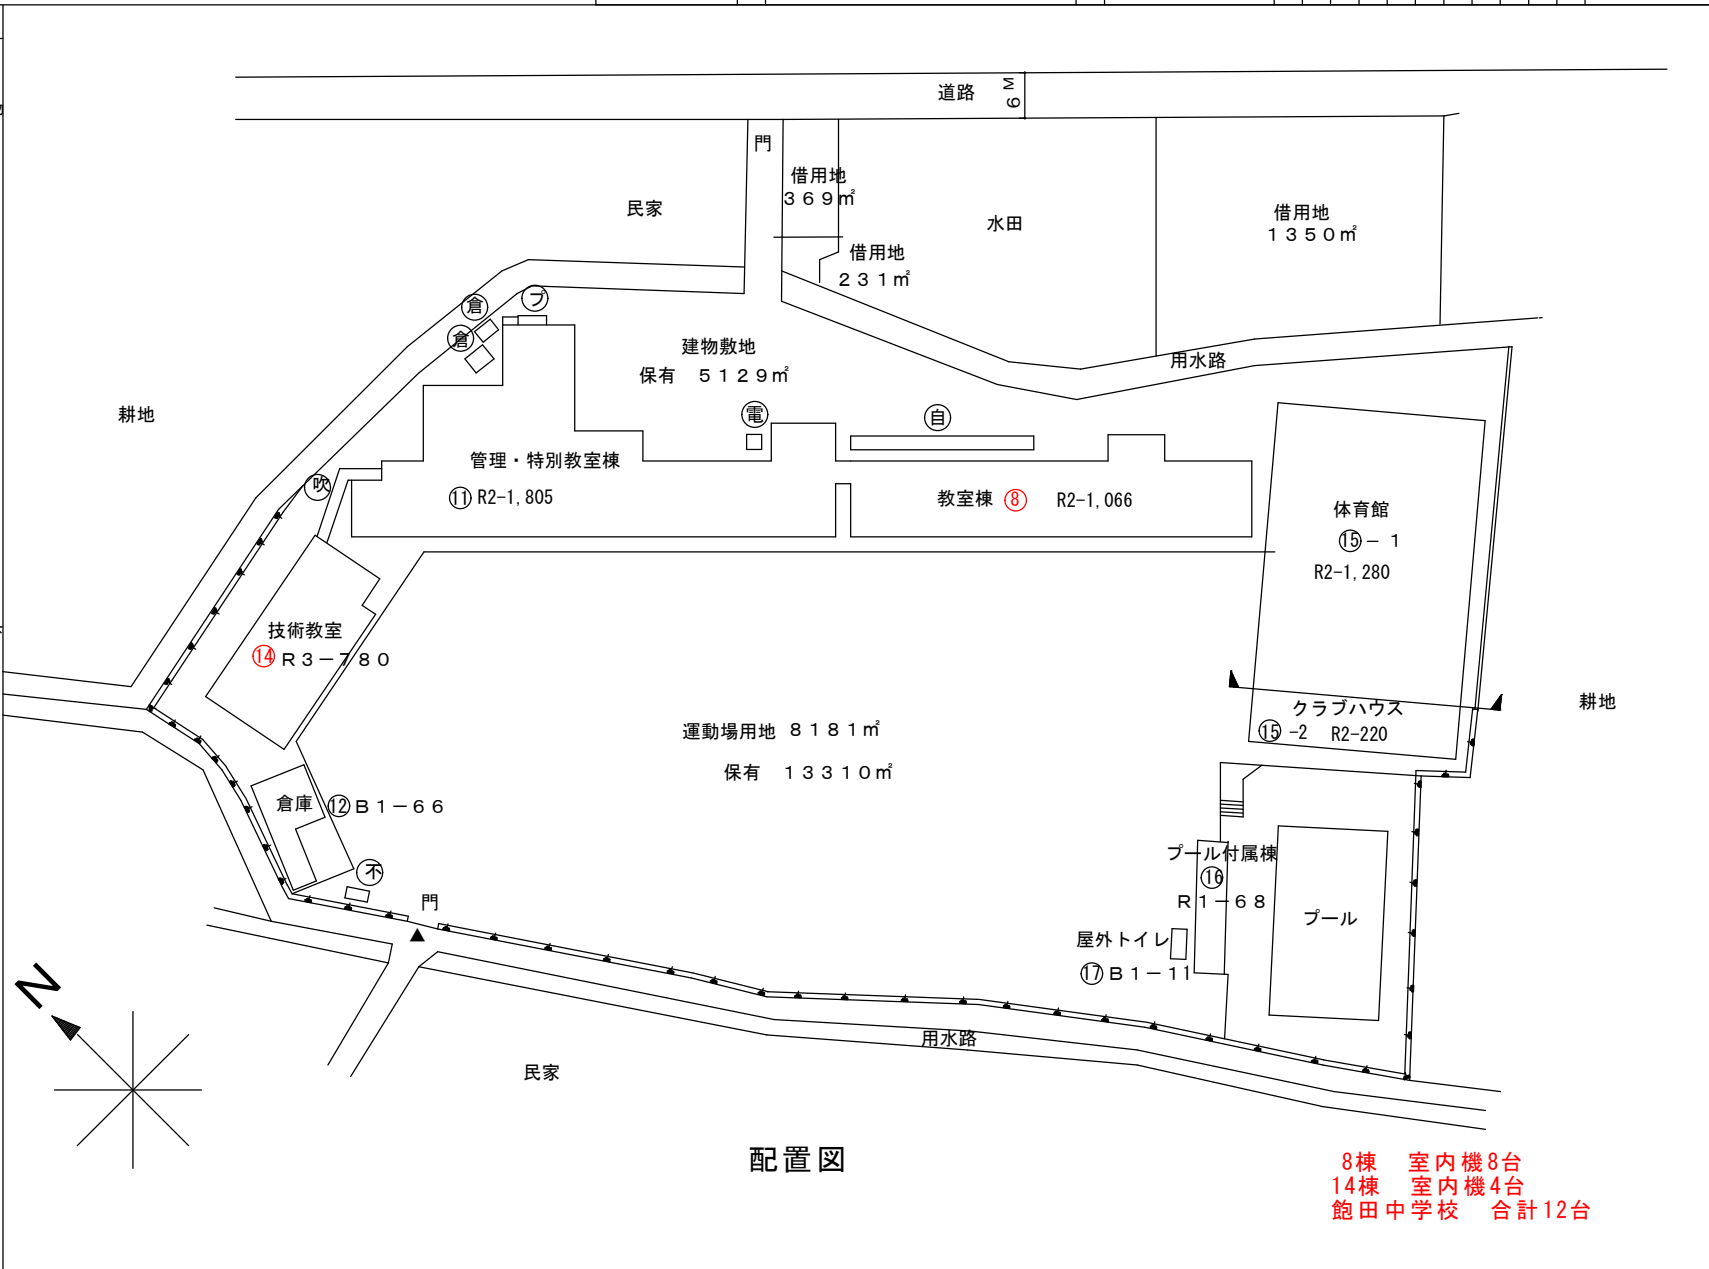

(令和8年度)

平面図

縮尺

1/600



学校名










飽田中学校

調査番号

(都道府県) 43 (市町村) 2013 (学校) 603



整理番号

195

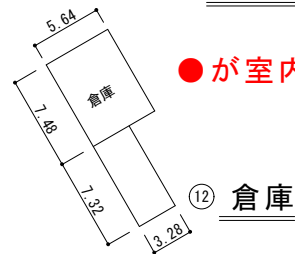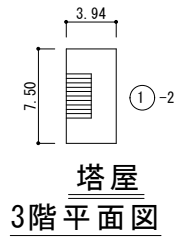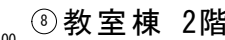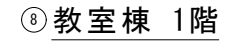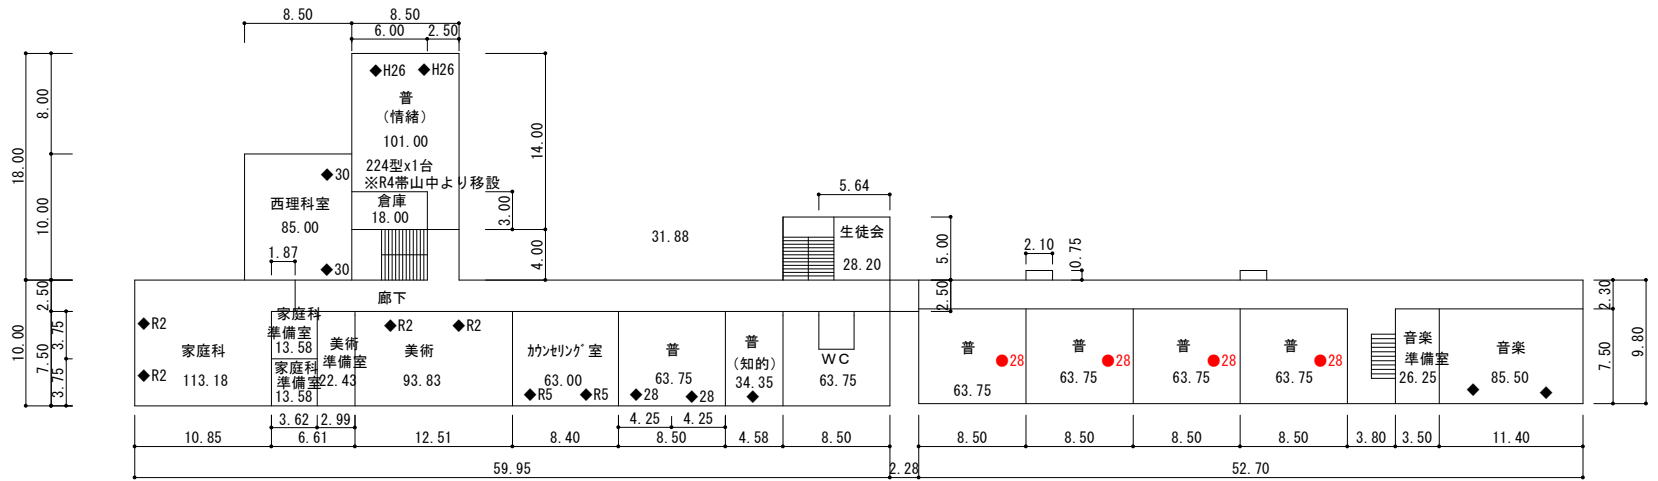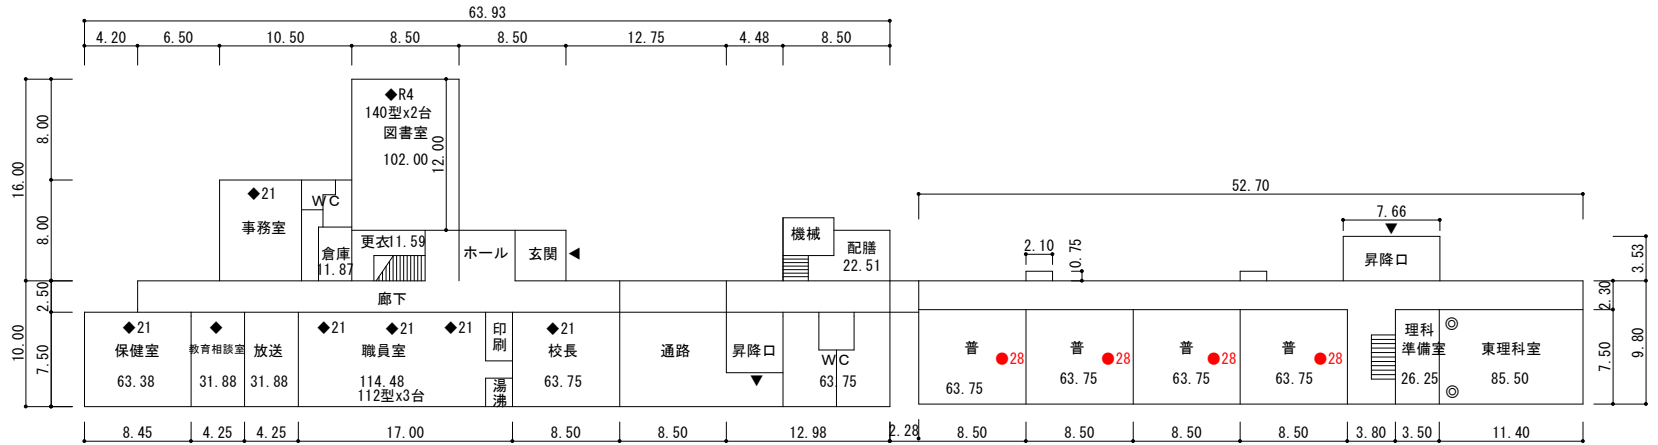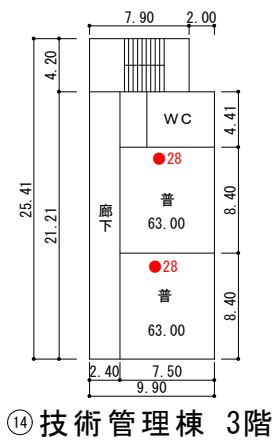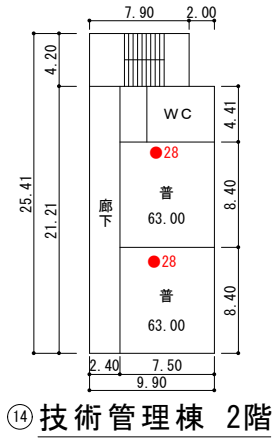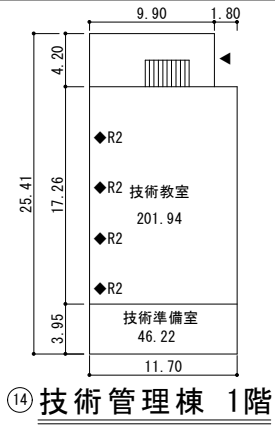

● が室内機洗浄箇所を示す


凡例	エアコン
◆	EHP
●	GHP
◎	EHP (床置支給品)

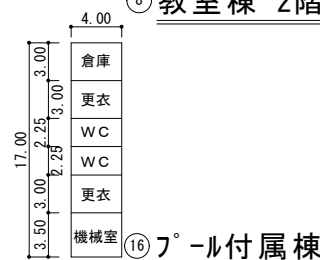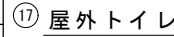



名称	面積
(18) プール付属棟	36㎡
プール付属棟	68㎡



(令和8年度)

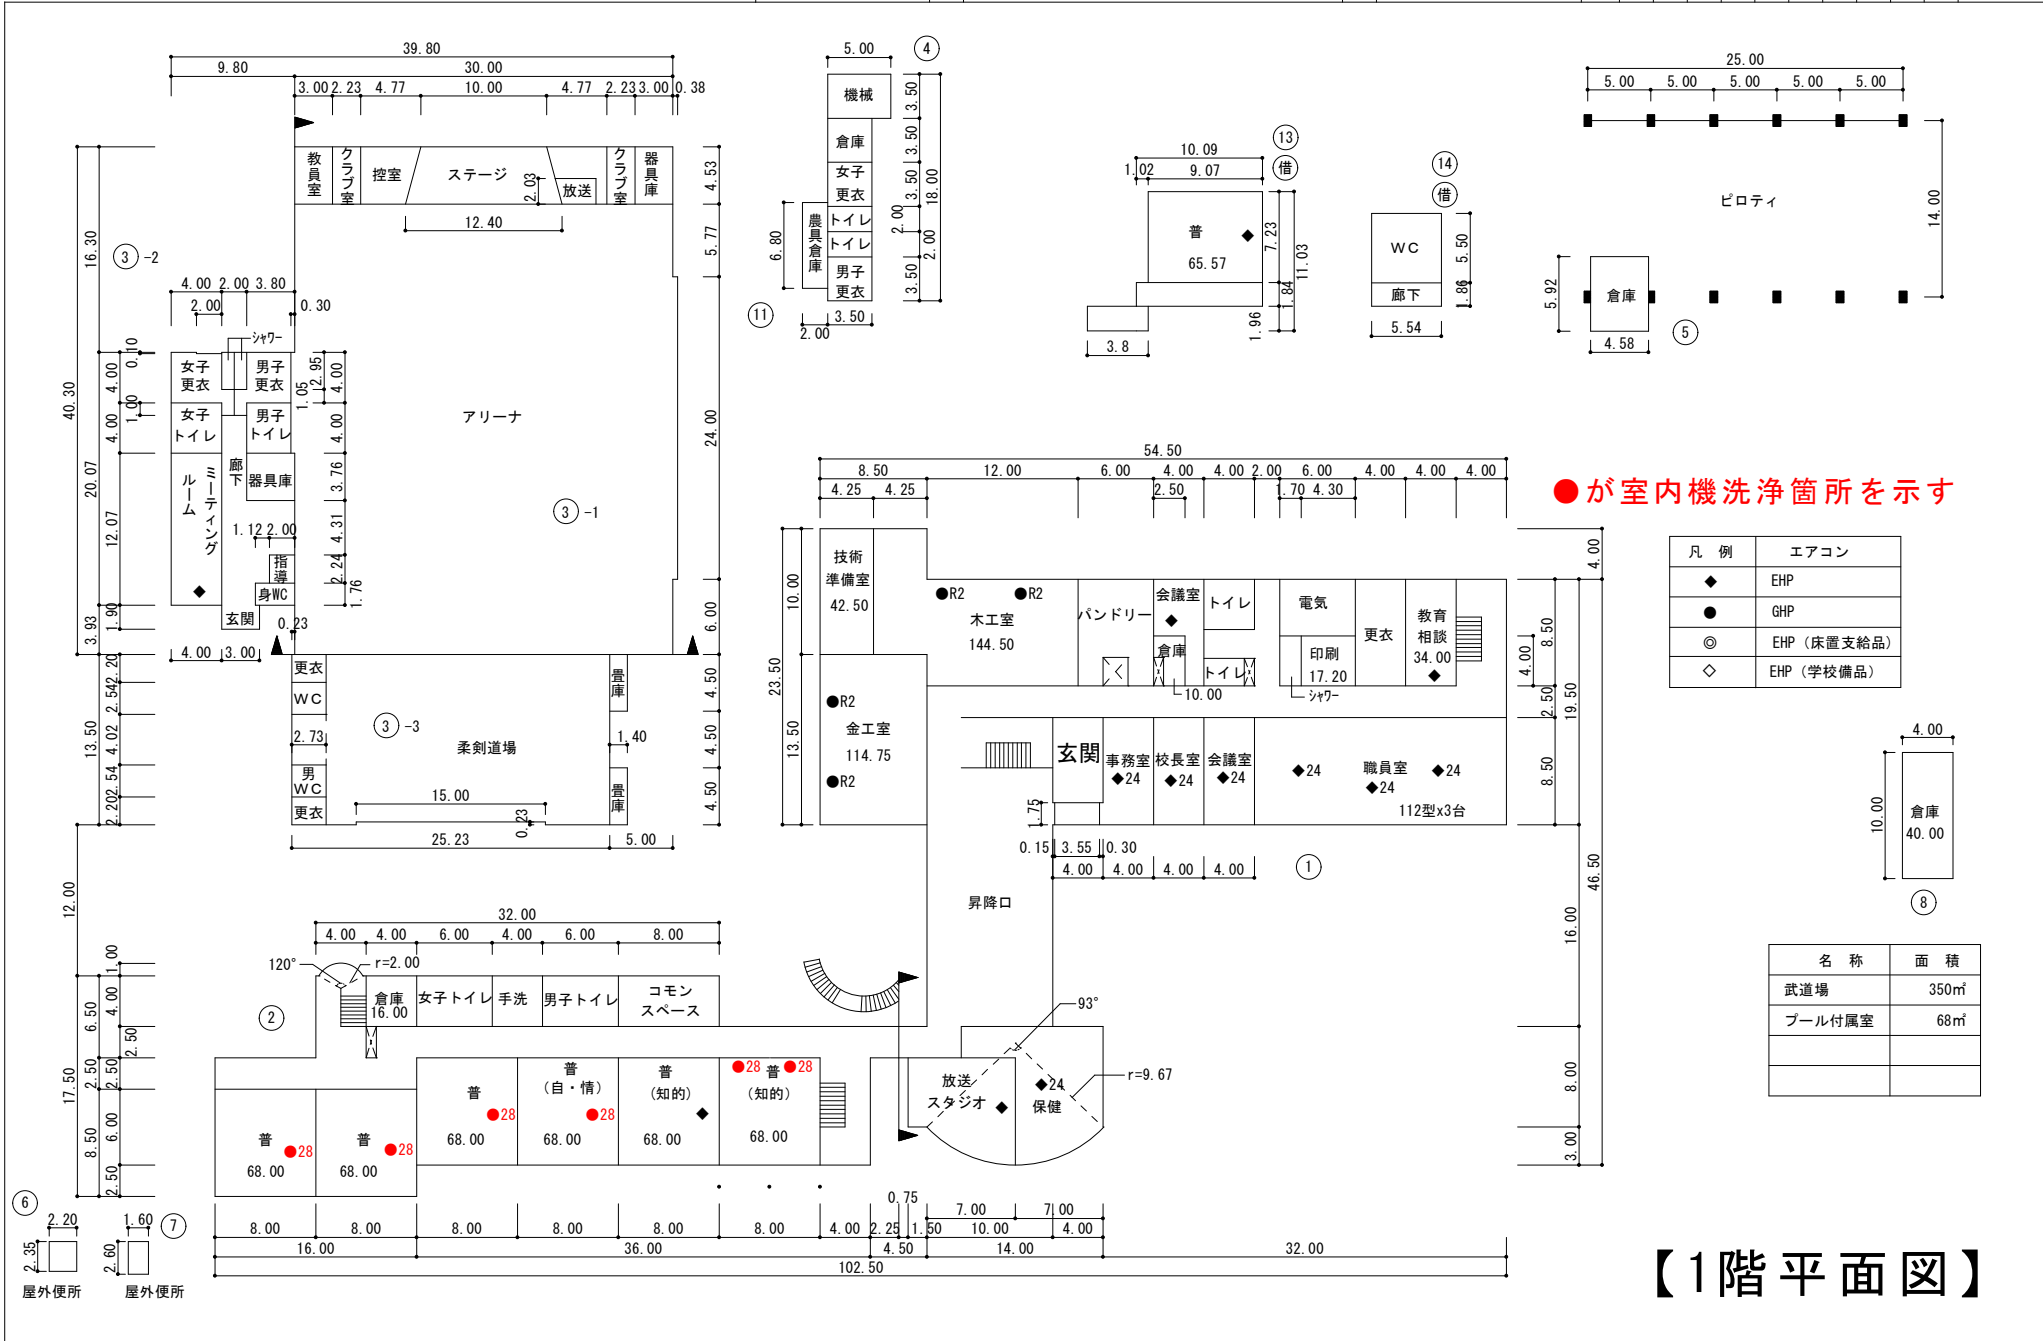


【1階平面図】

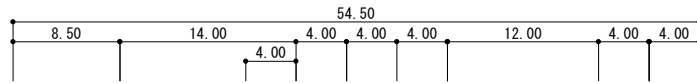
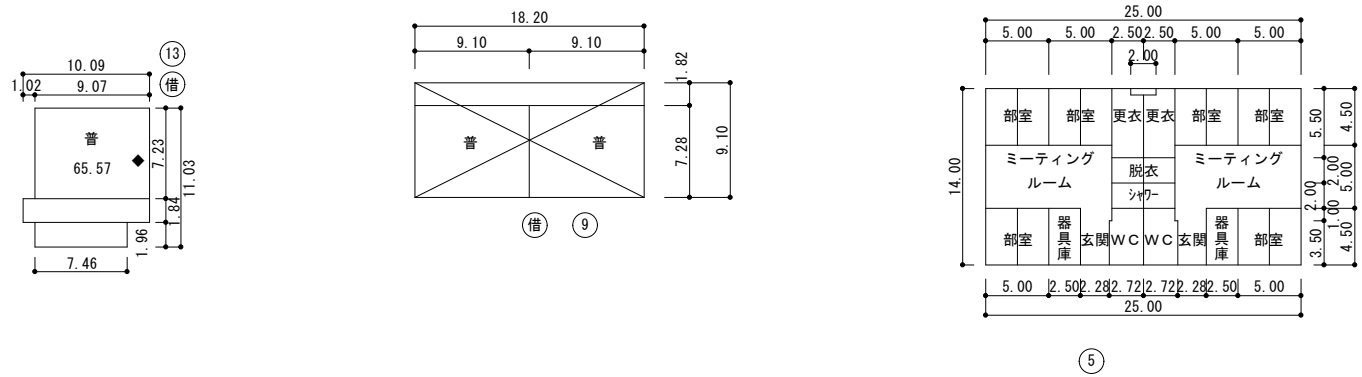


●が室内機洗浄箇所を示す

凡例	エアコン
◆	EHP
●	GHP
◎	EHP (床置支給品)
◇	EHP (学校備品)

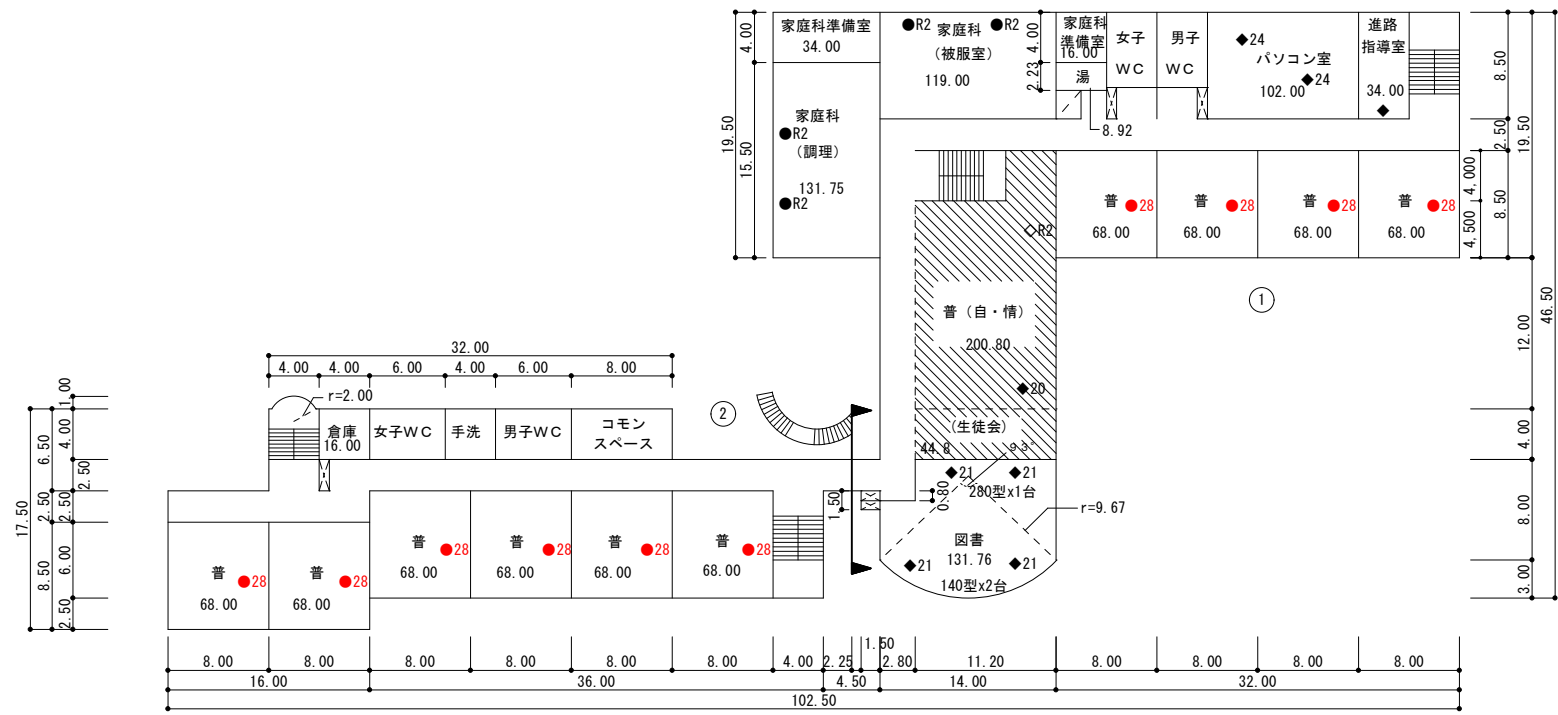


2階平面図

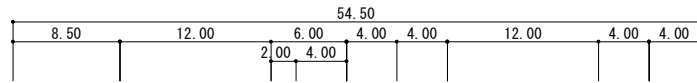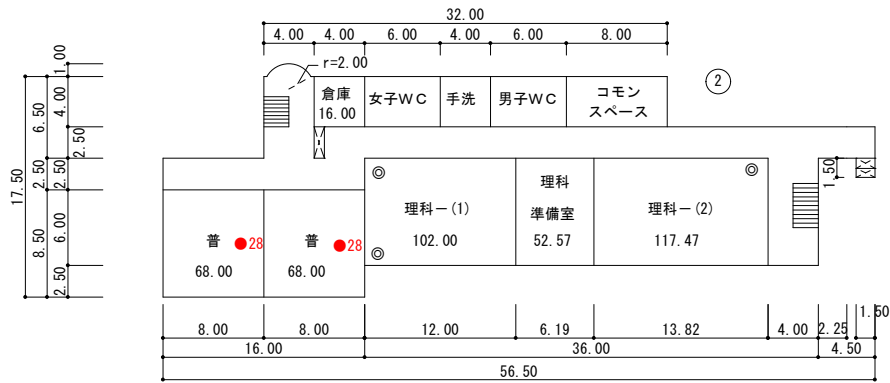


●が室内機洗浄箇所を示す

凡例	エアコン
◆	EHP
●	GHP
◎	EHP (床置支給品)
◇	EHP (学校備品)

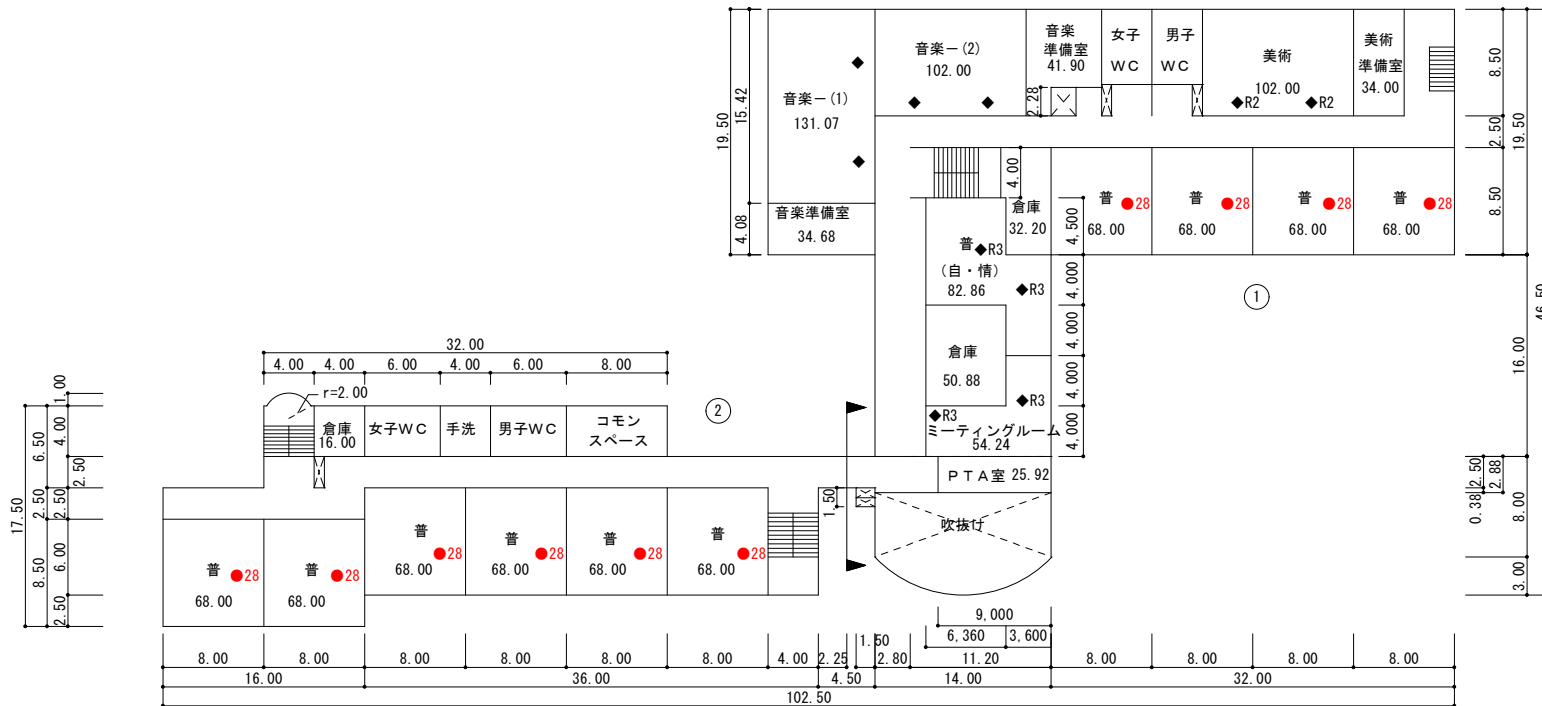


(令和8年度)

- 凡例
- 建物
- 未 未とりこわし建物
  - 危 危険建物
  - 借 借用建物
  - 一時 一時使用建物
  - 屋外 屋外教育環境整備事業によるもの
  - ポ ポンプ室
  - 受 受水槽
  - 電 キュービクル
- 建物以外の工作物
- 自 自転車置場
  - 倉 倉庫
  - 吹 吹き抜けの渡廊下
  - 温 温室
  - 撲 相撲場
  - 労 労働課詰所
  - 社 社会体育用倉庫
  - 動 動物飼育舎
  - 具 遊具入れ
  - ガ プロパン庫
  - フ プラットホーム
  - 吹 屋外階段

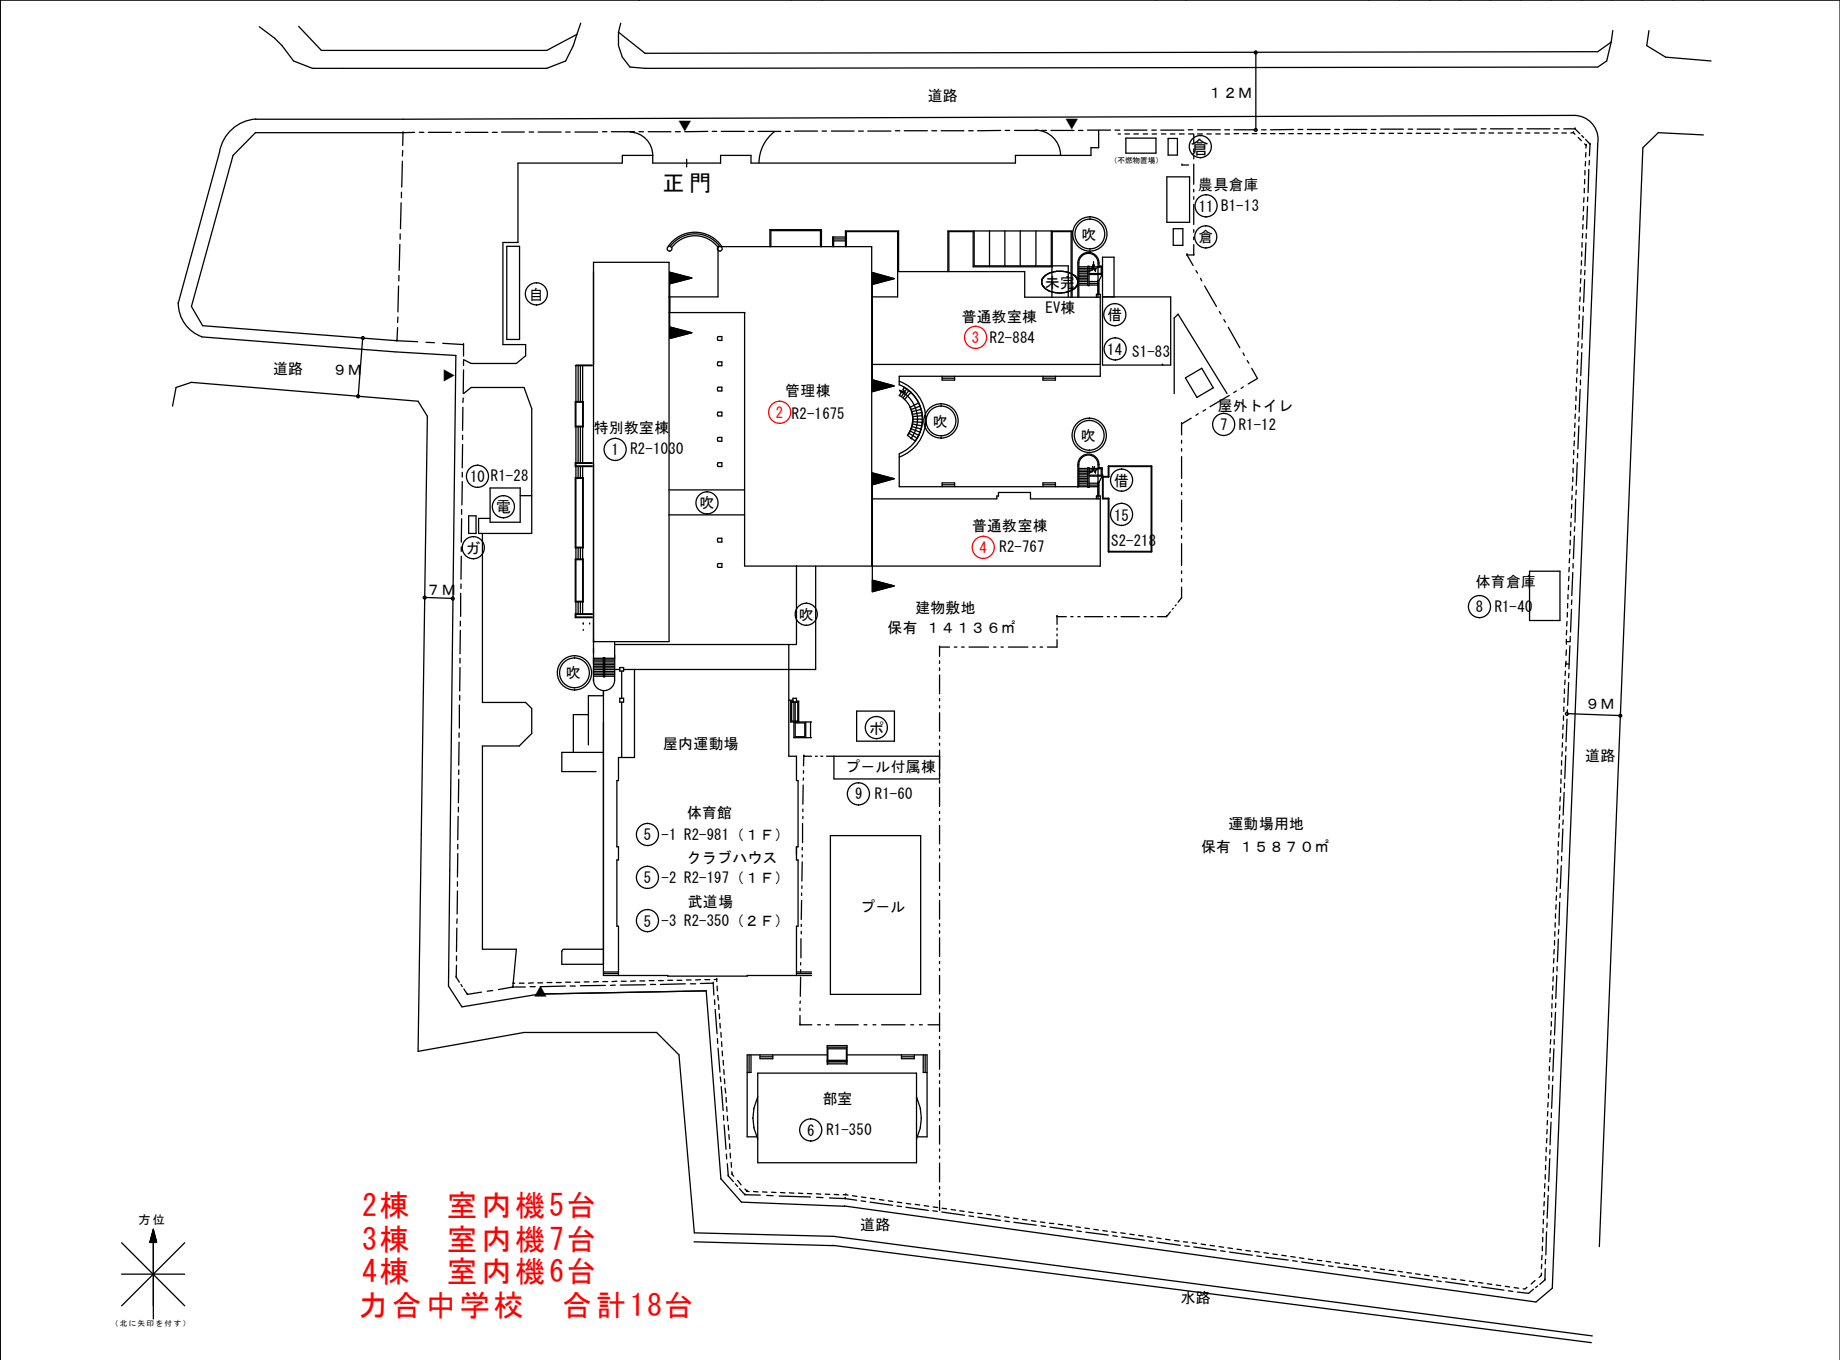

2棟 室内機5台  
 3棟 室内機7台  
 4棟 室内機6台  
 力合中学校 合計18台

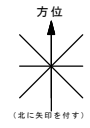


(令和8年度)

平面図

縮尺

1/600

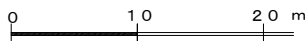

学校名


力合中学校

調査番号

(都道府県) 43 (市町村) 2013 (学校) 816

整理番号

198

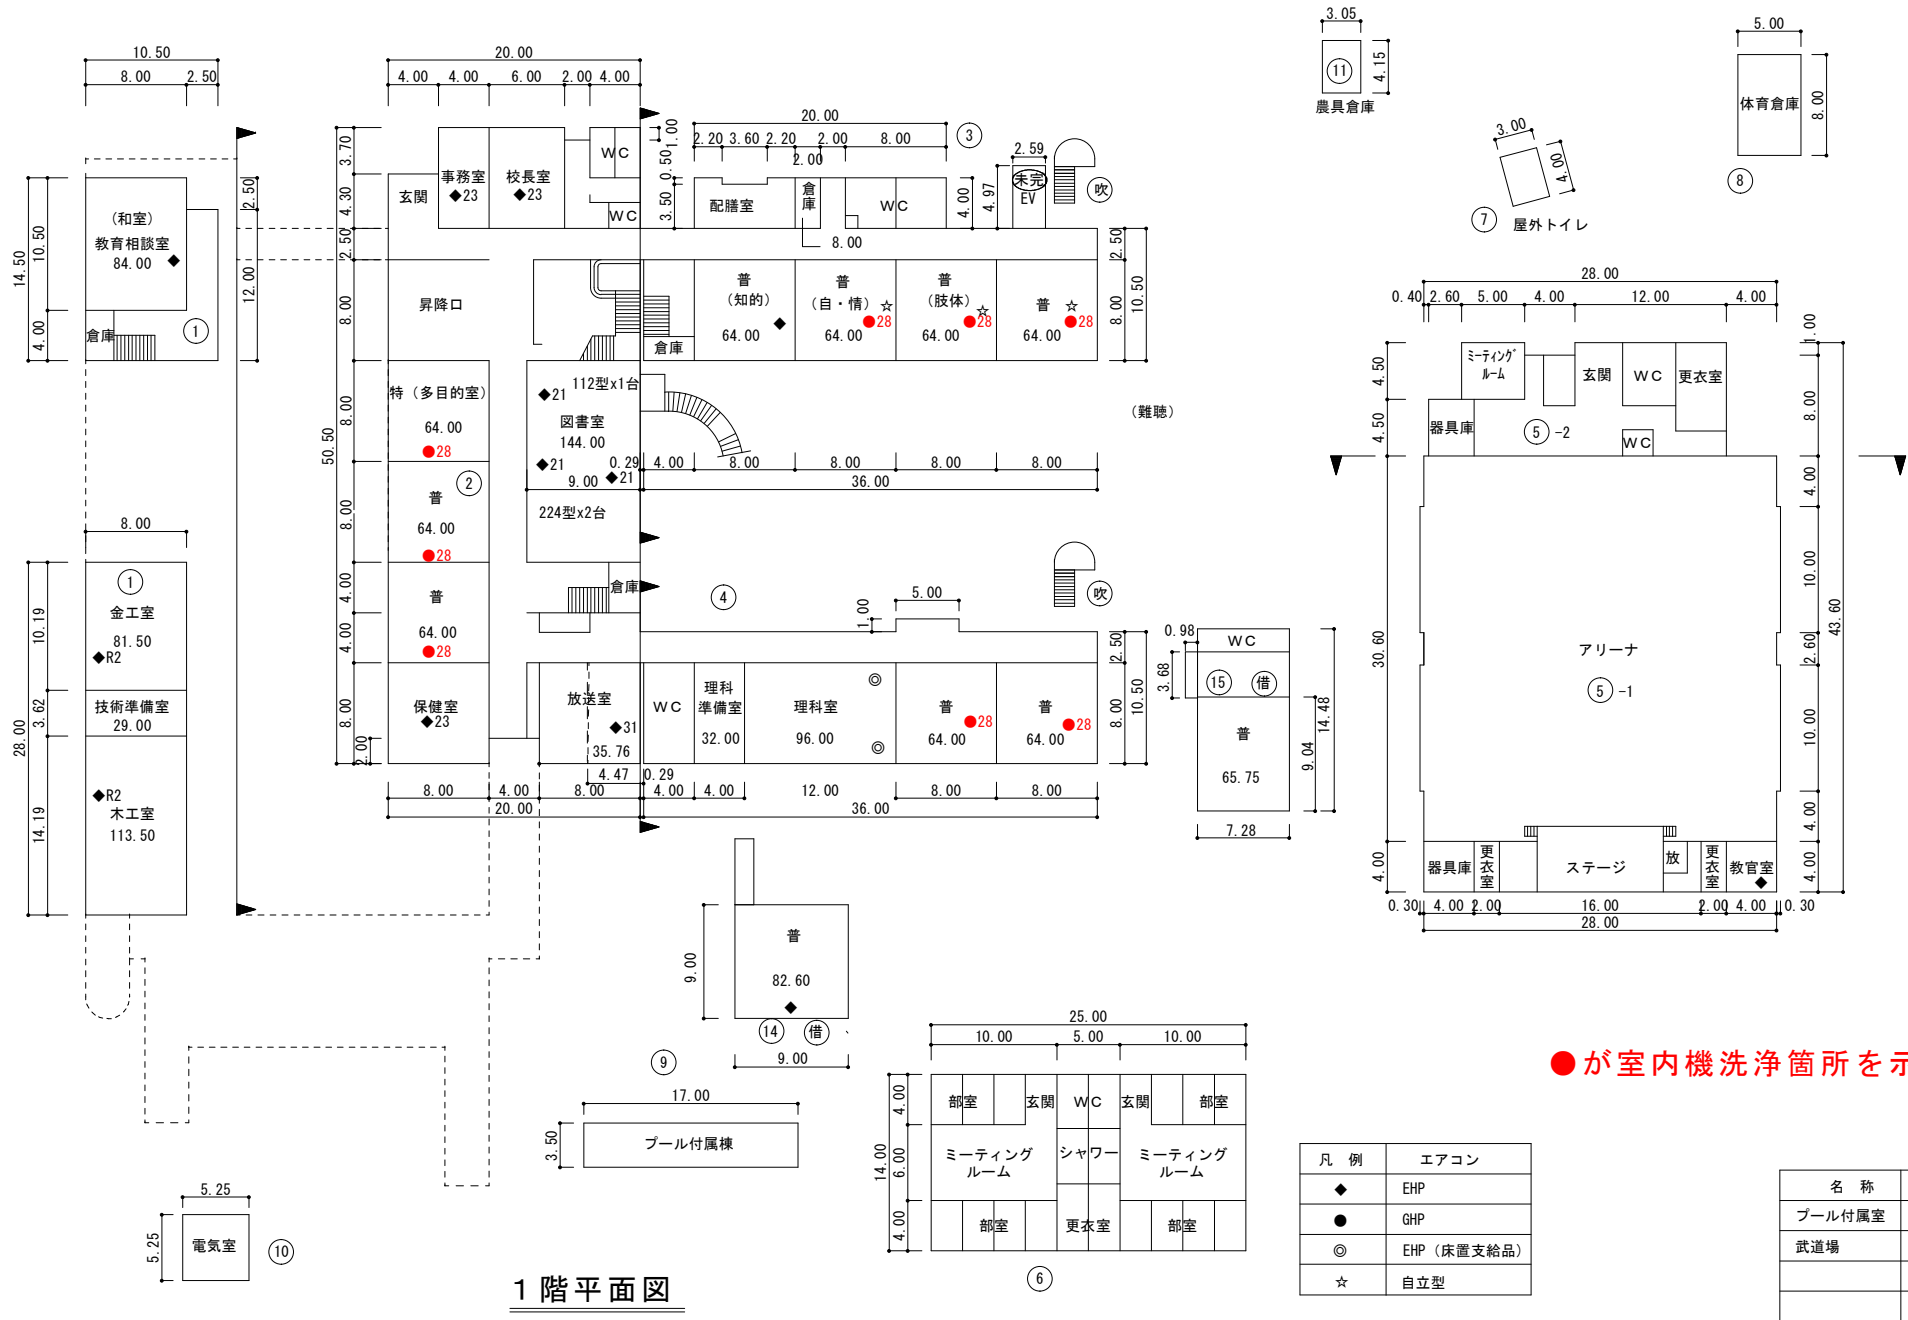

1階平面図

●が室内機洗浄箇所を示す

凡例	エアコン
◆	EHP
●	GHP
◎	EHP (床置支給品)
☆	自立型


名称	面積
プール付属室	60㎡
武道場	350㎡

(令和8年度)

平面図

縮尺

1/600

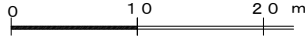

学校名

力合中学校

調査番号

43

201

3816

(都道府県)


(市町村)

(学校)

198

整理番号

198

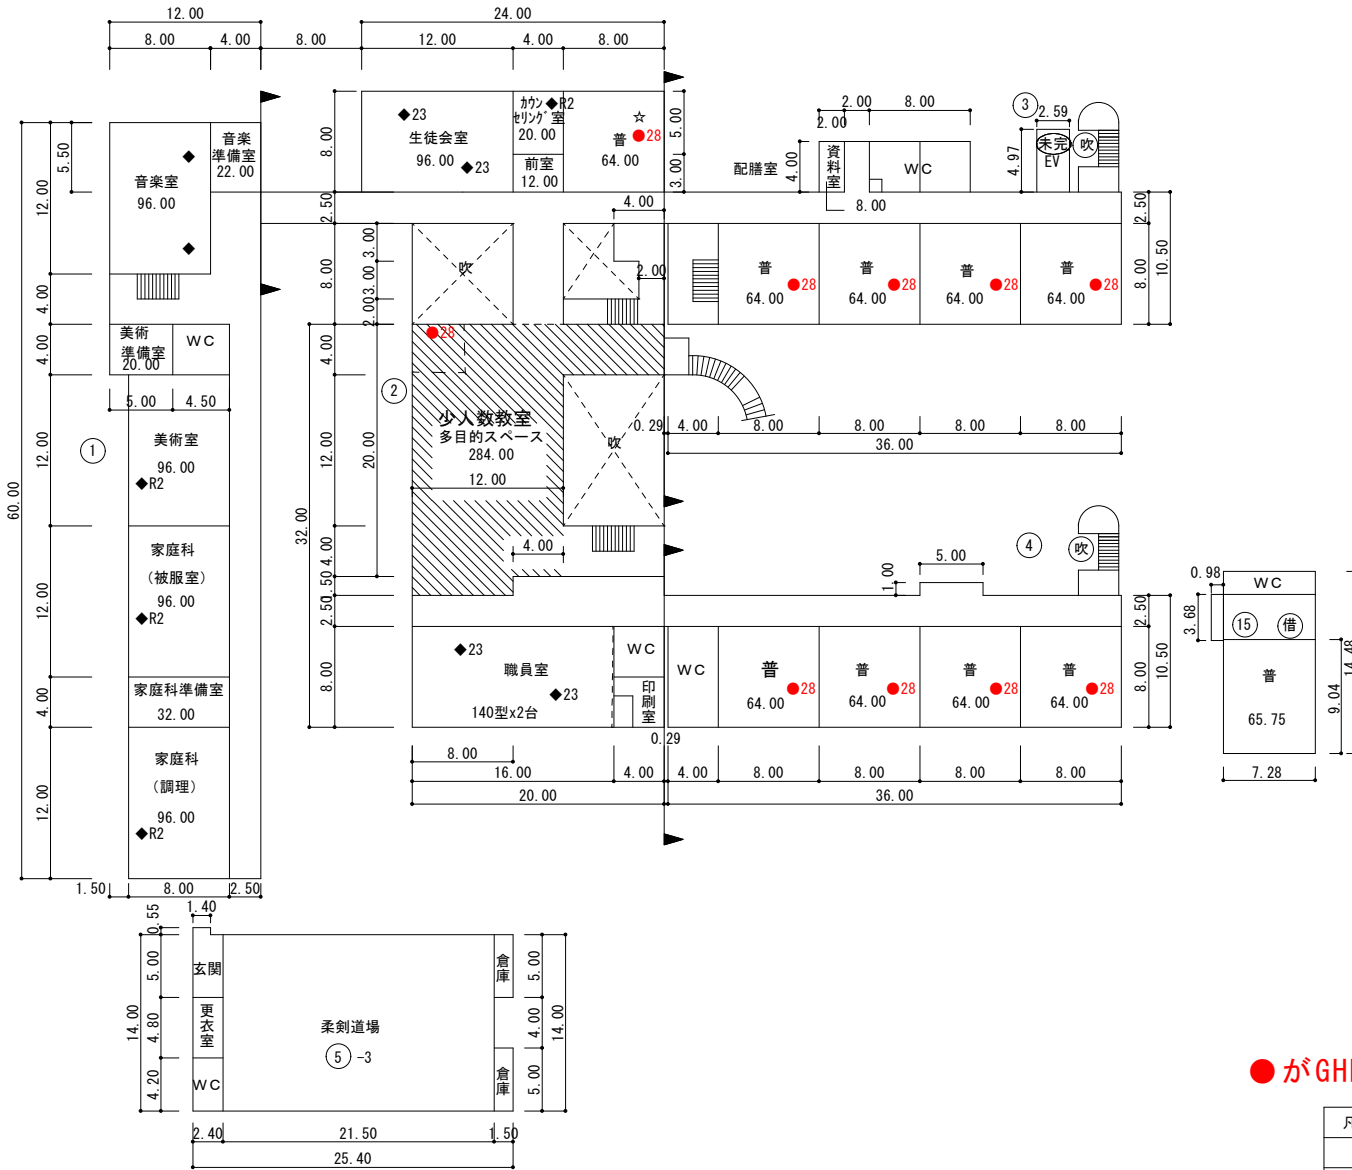


●がGHP室内機洗浄箇所を示す



凡例	エアコン
◆	EHP
●	GHP
◎	EHP (床置支給品)
☆	自立型

2階平面図


- 凡 例
- 建 物
- 未 未とりこわし建物
  - 危 危険建物
  - 借 借用建物
  - 一 一時使用建物
  - 屋外 屋外教育環境整備事業によるもの
  - ボ ポンプ室
  - 受 受水槽
  - 電 キュービクル
- 建物以外の工作物
- 自 自転車置場
  - 倉 倉庫
  - 吹 吹き抜けの渡廊下
  - 温 温室
  - 撲 相撲場
  - 労 労働課詰所
  - 社 社会体育倉庫
  - 動 動物飼育舎
  - 具 遊具入れ
  - ガ プロパン庫
  - ブ プラットホーム
  - 吹 屋外階段

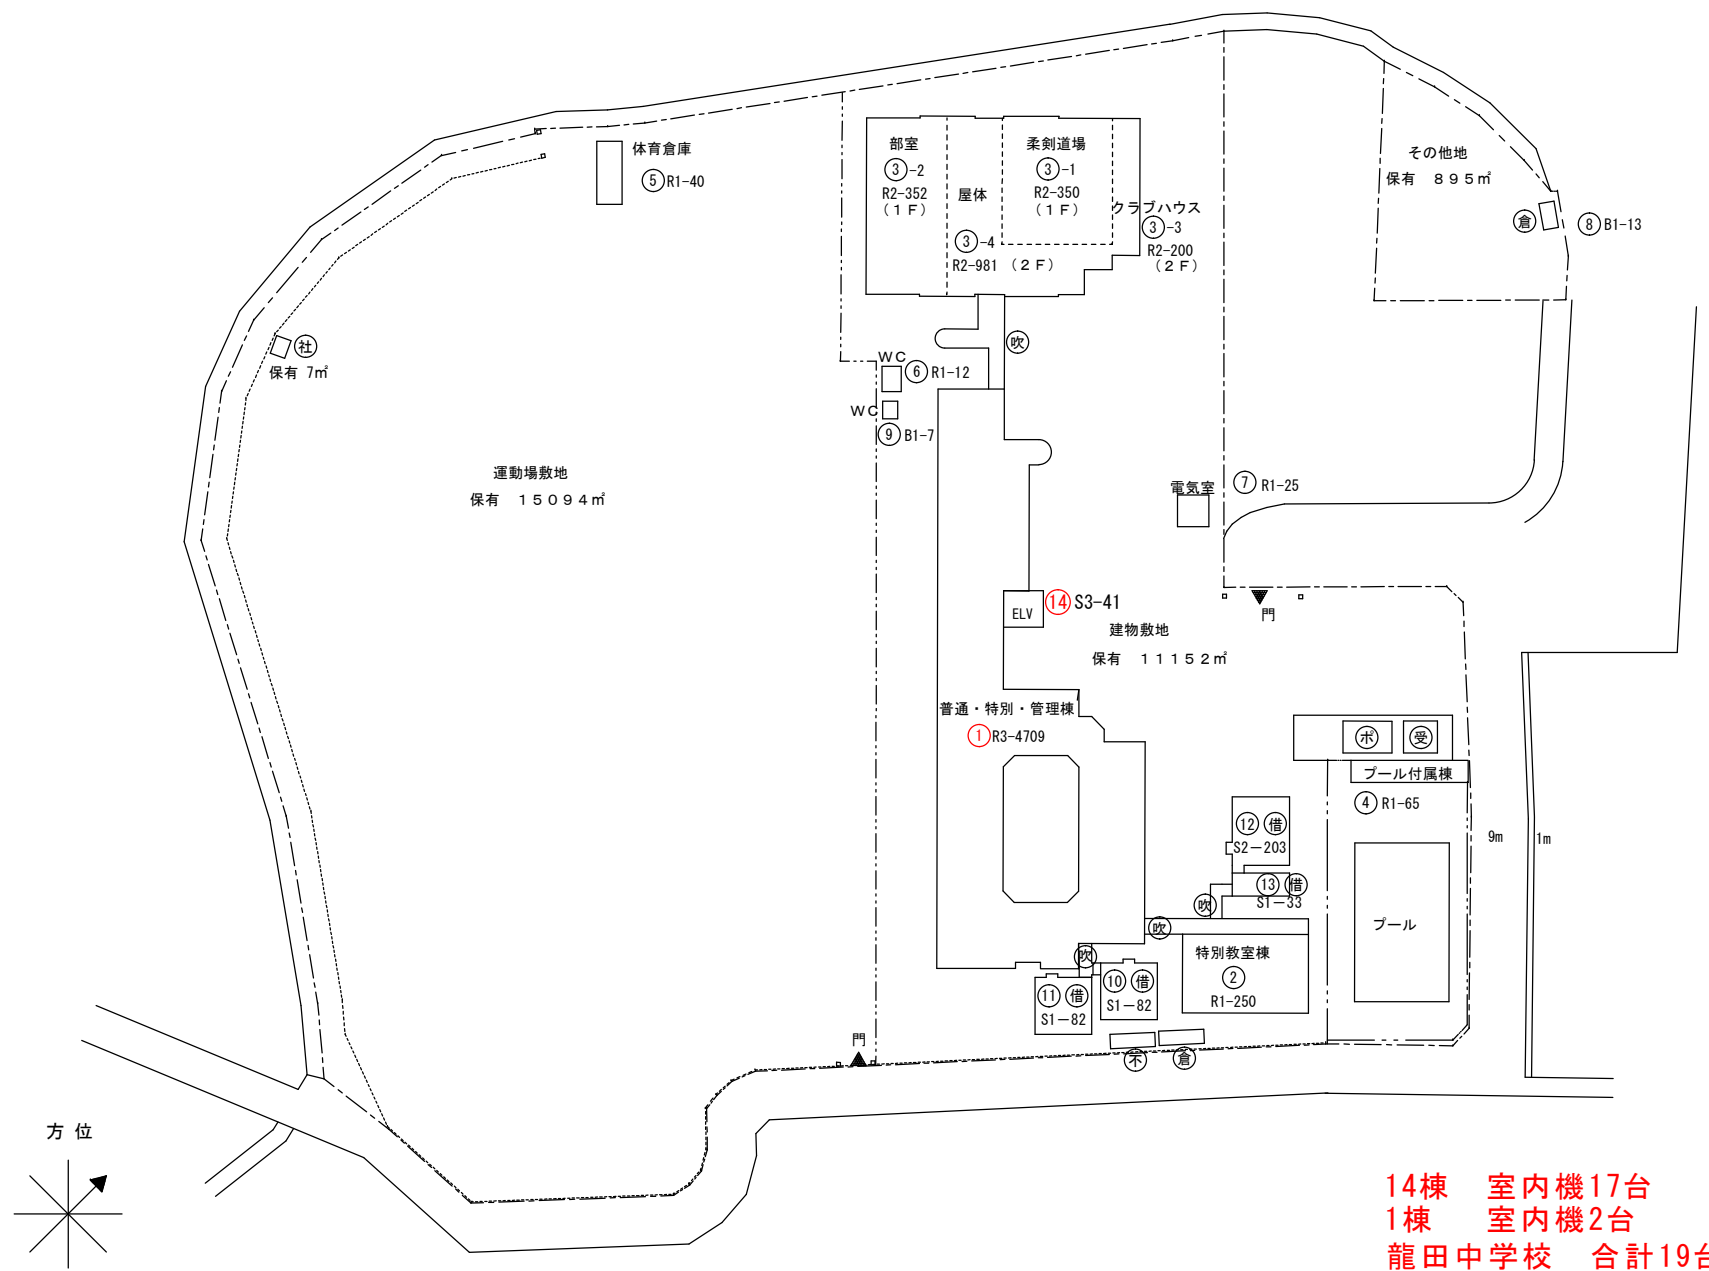


14棟 室内機17台  
 1棟 室内機2台  
 龍田中学校 合計19台

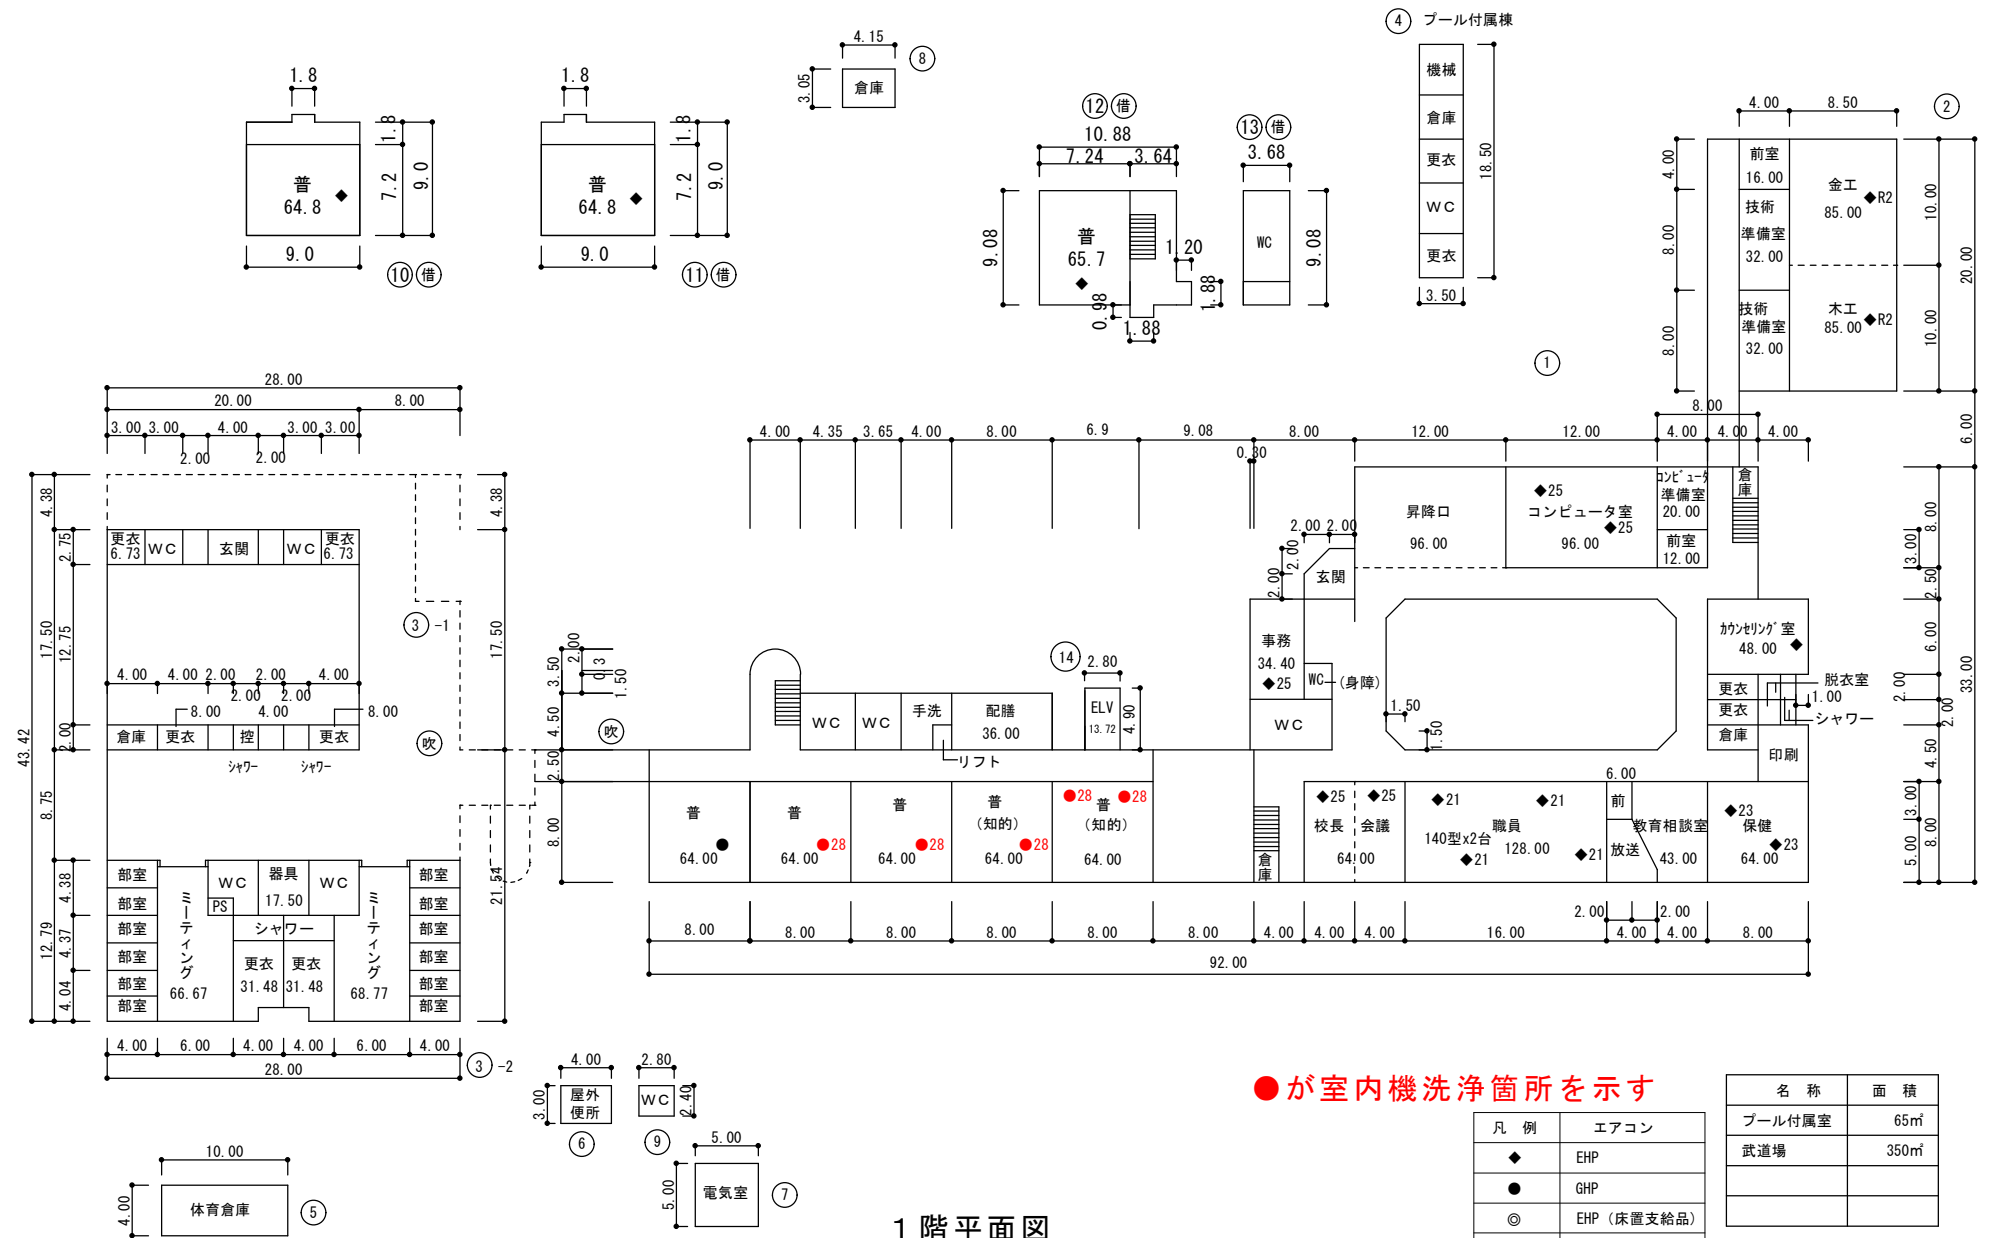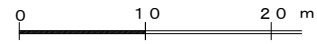

1階平面図

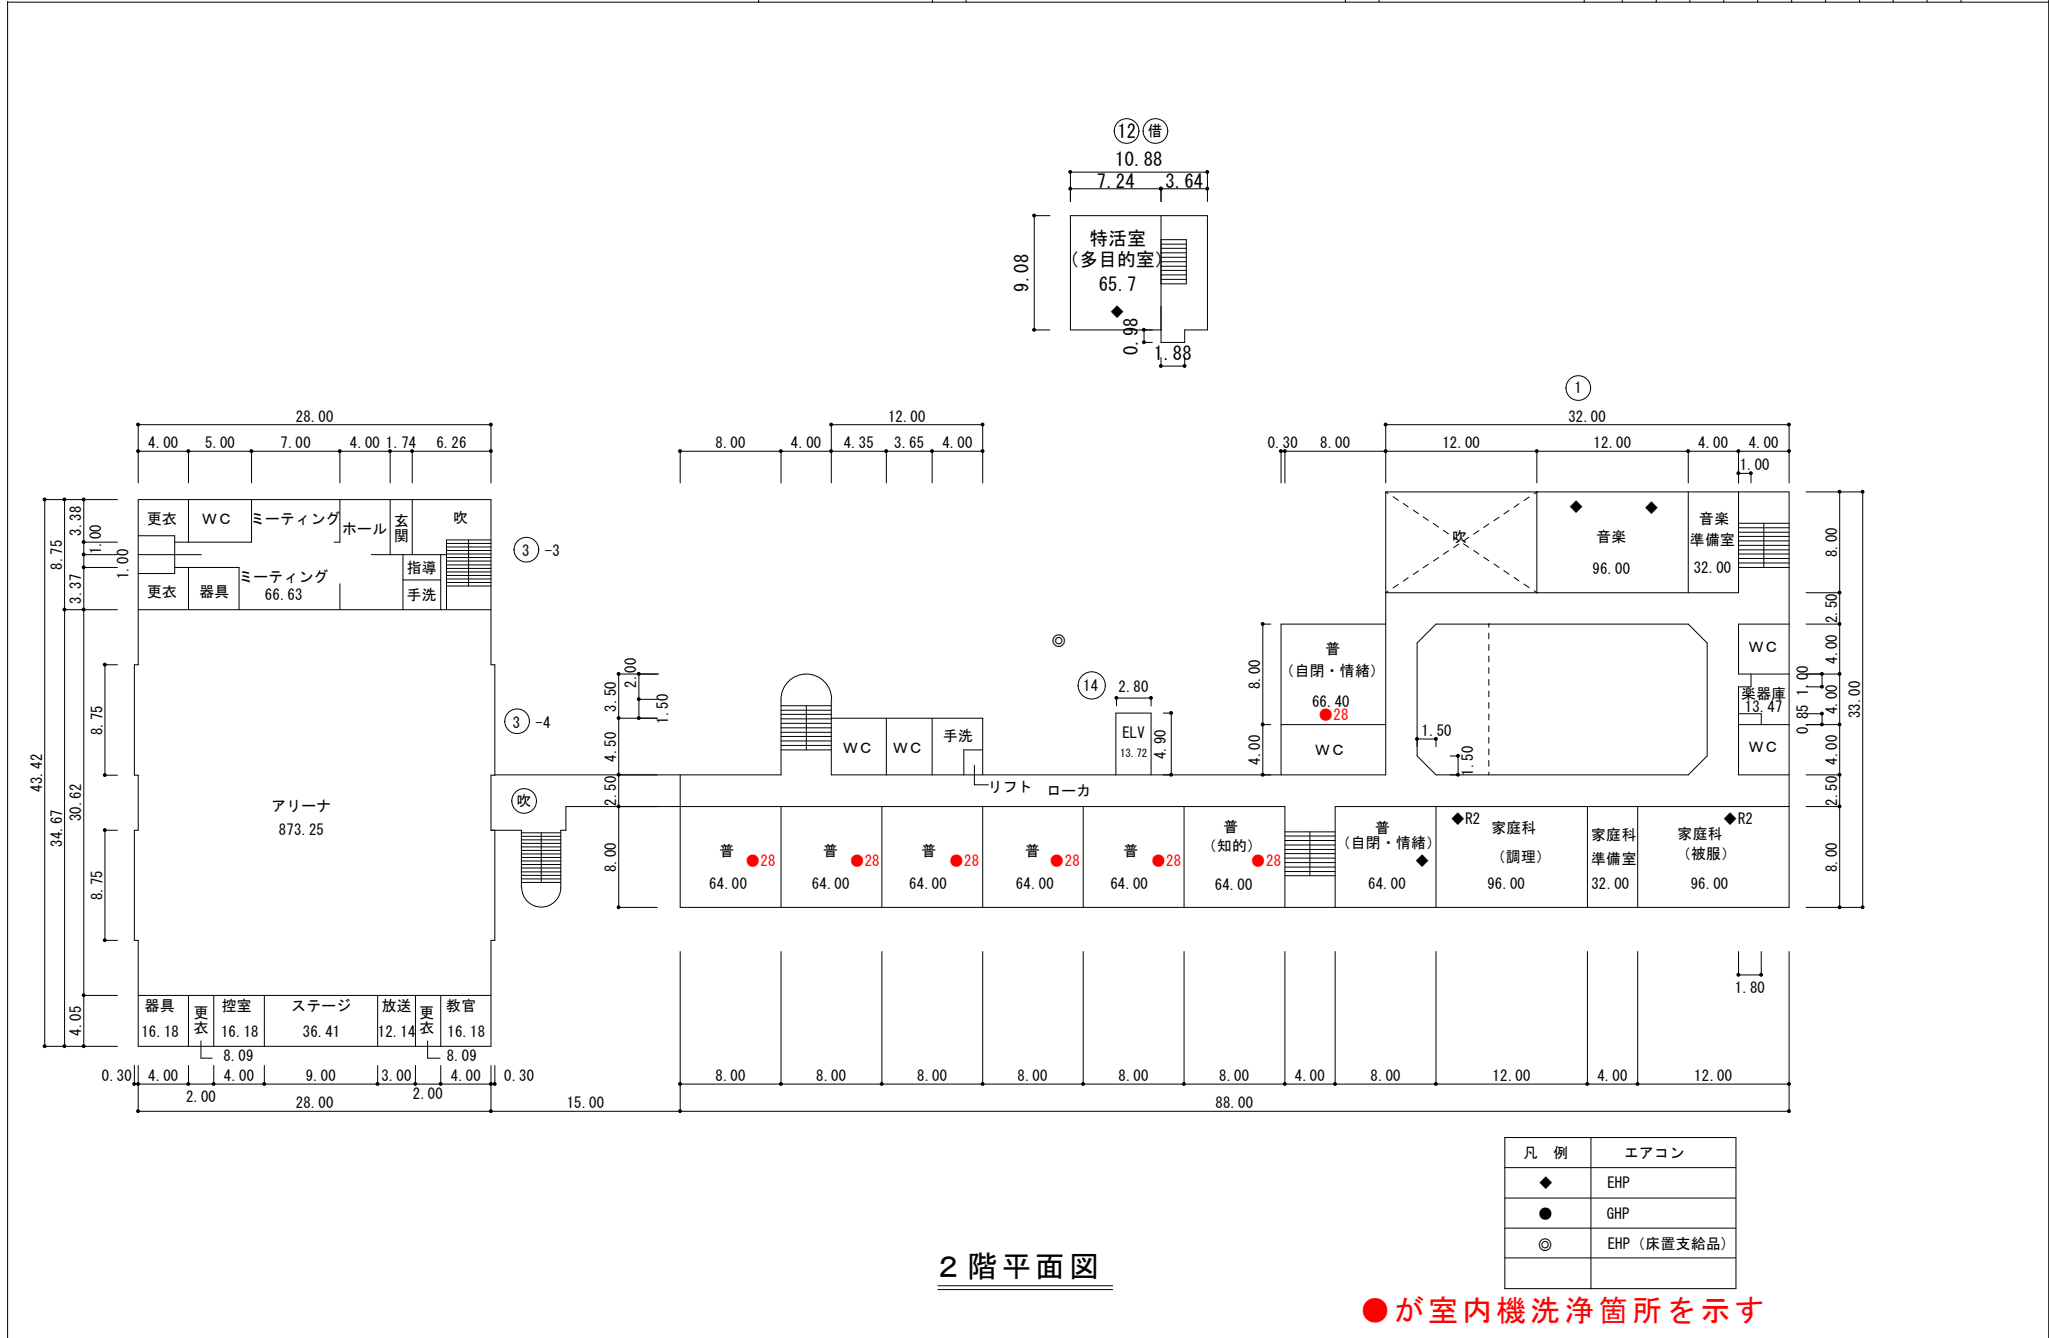

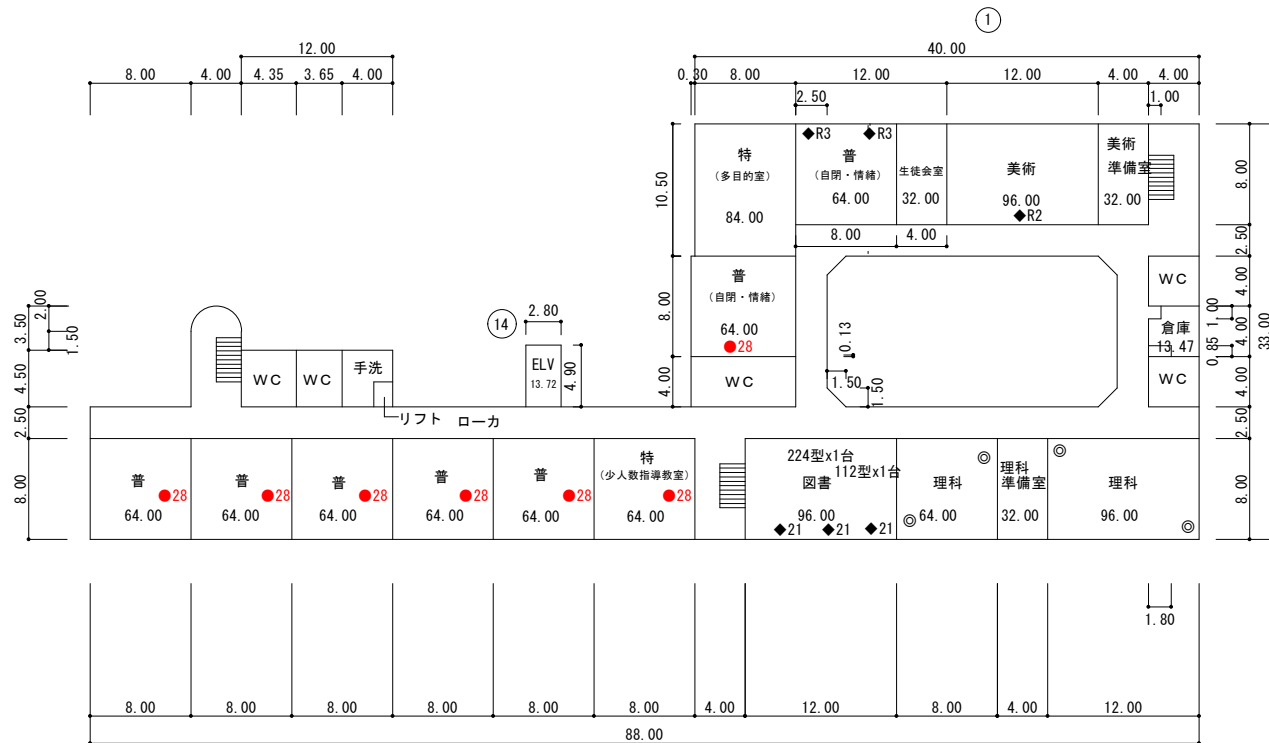



3階平面図

凡例	エアコン
◆	EHP
●	GHP
◎	EHP (床置支給品)

●が室内機洗浄箇所を示す

(令和8年度)

- 凡 例
- 建 物
- 未 未とりこわし建物
  - 危 危険建物
  - 借 借用建物
  - 一 一時使用建物
  - 屋外 屋外教育環境整備事業によるもの
  - ボ ポンプ室
  - 受 受水槽
  - 電 キュービクル
- 建物以外の工作物
- 自 自転車置場
  - 倉 倉庫
  - 吹 吹き抜けの渡廊下
  - 温 温室
  - 撲 相撲場
  - 労 労働課所
  - 社 社会体育用倉庫
  - 動 動物飼育舎
  - 具 遊具入れ
  - ガ プロパン庫
  - 不 不燃物置場
  - 吹 屋外階段

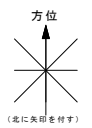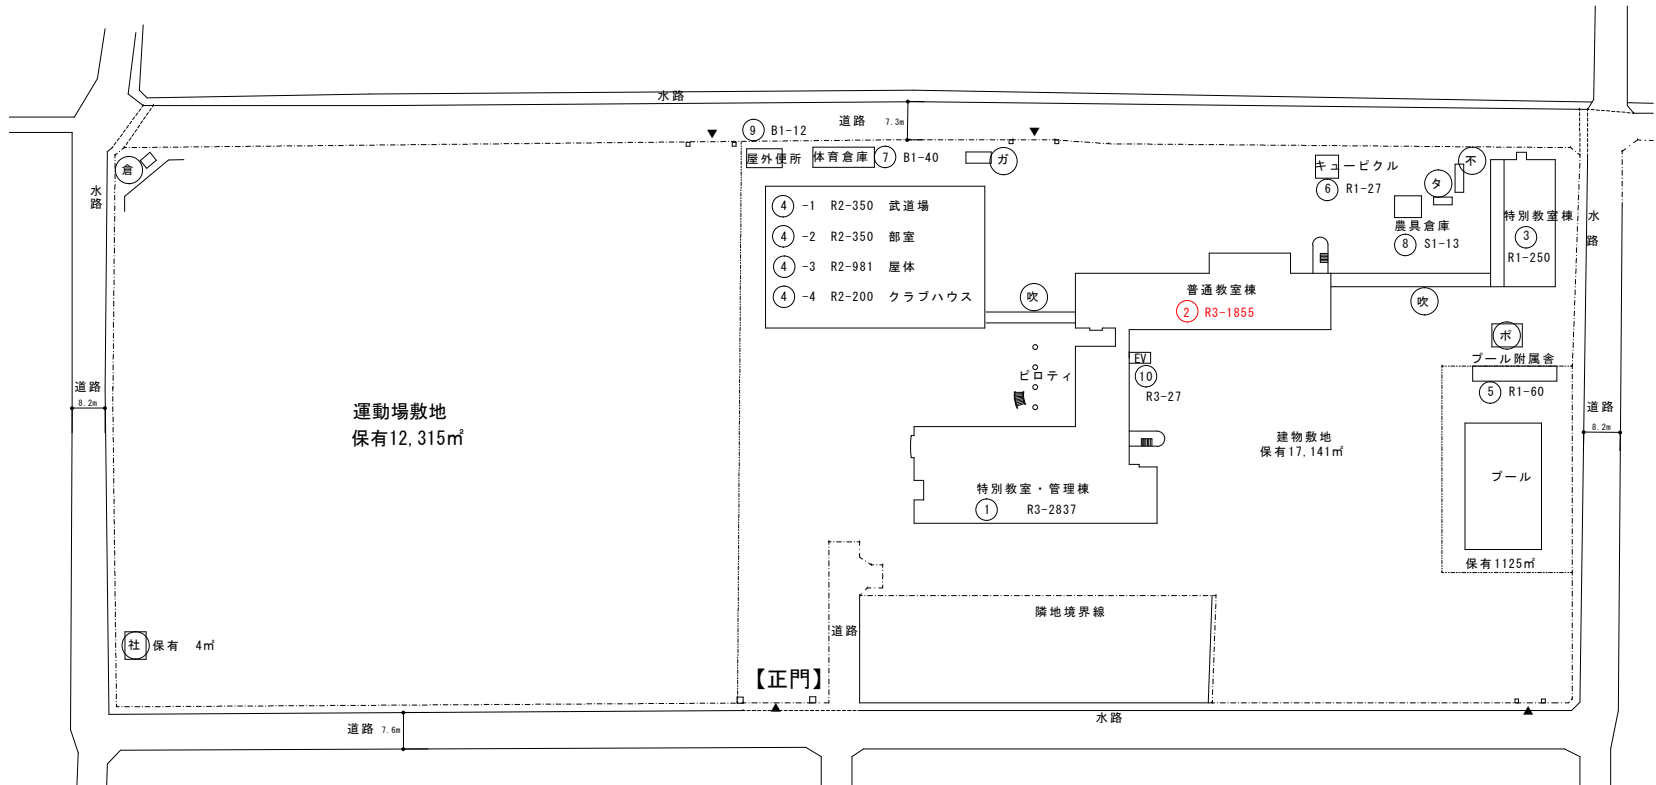


2棟 室内機16台  
日吉中学校 合計16台

(令和8年度)

平面図

縮尺

1/600

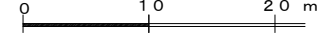

学校名

日吉中学校

調査年度


(都道府県) 43

(市町村) 201

(学校) 3818

整理番号

200

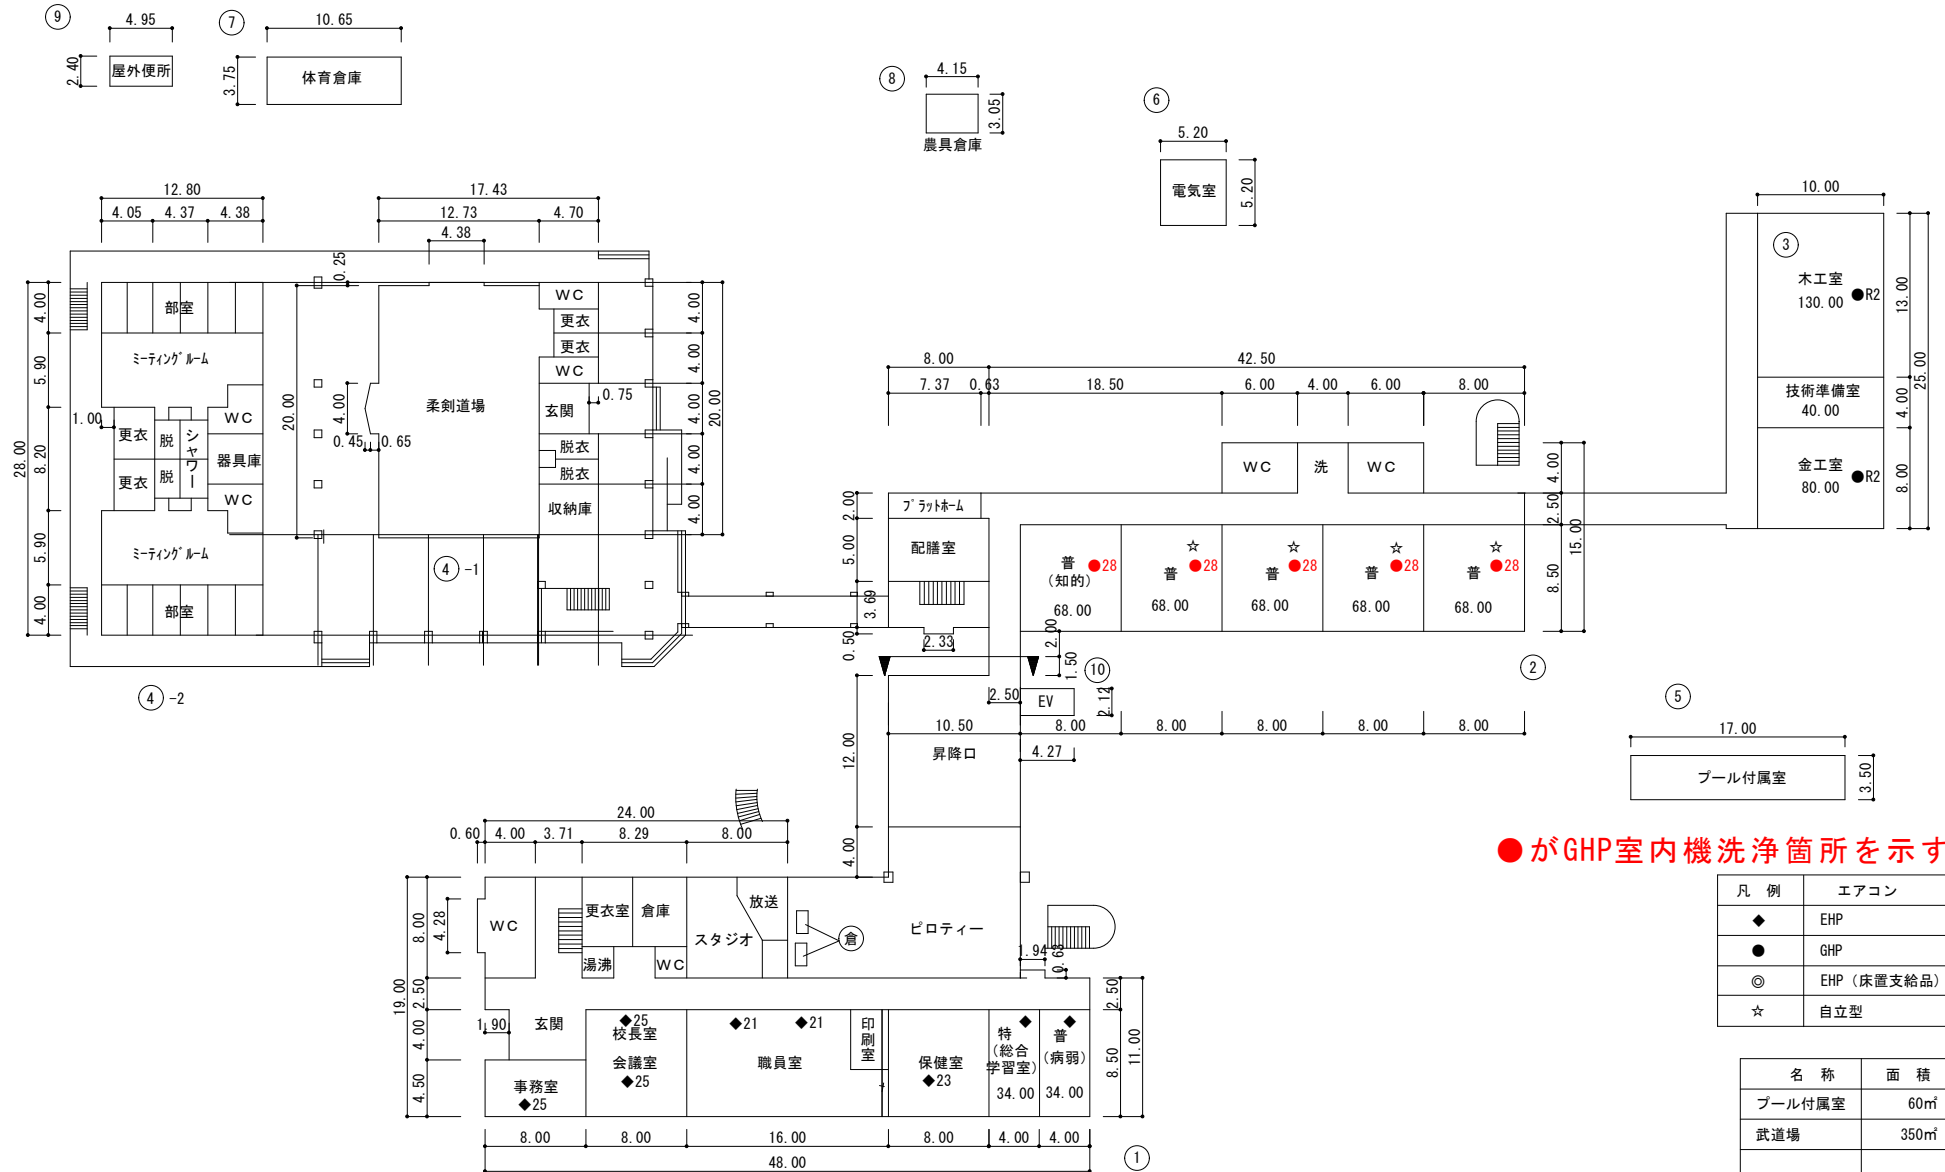

●がGHP室内機洗浄箇所を示す

凡例	エアコン
◆	EHP
●	GHP
◎	EHP (床置支給品)
☆	自立型

名称	面積
プール付属室	60㎡
武道場	350㎡


1階平面図

(令和8年度)

平面図

縮尺

1/600

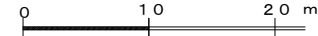


学校名

日吉中学校

調査番号

(都道府県)	(市町村)	(学校)	整理番号
43	201	3818	200

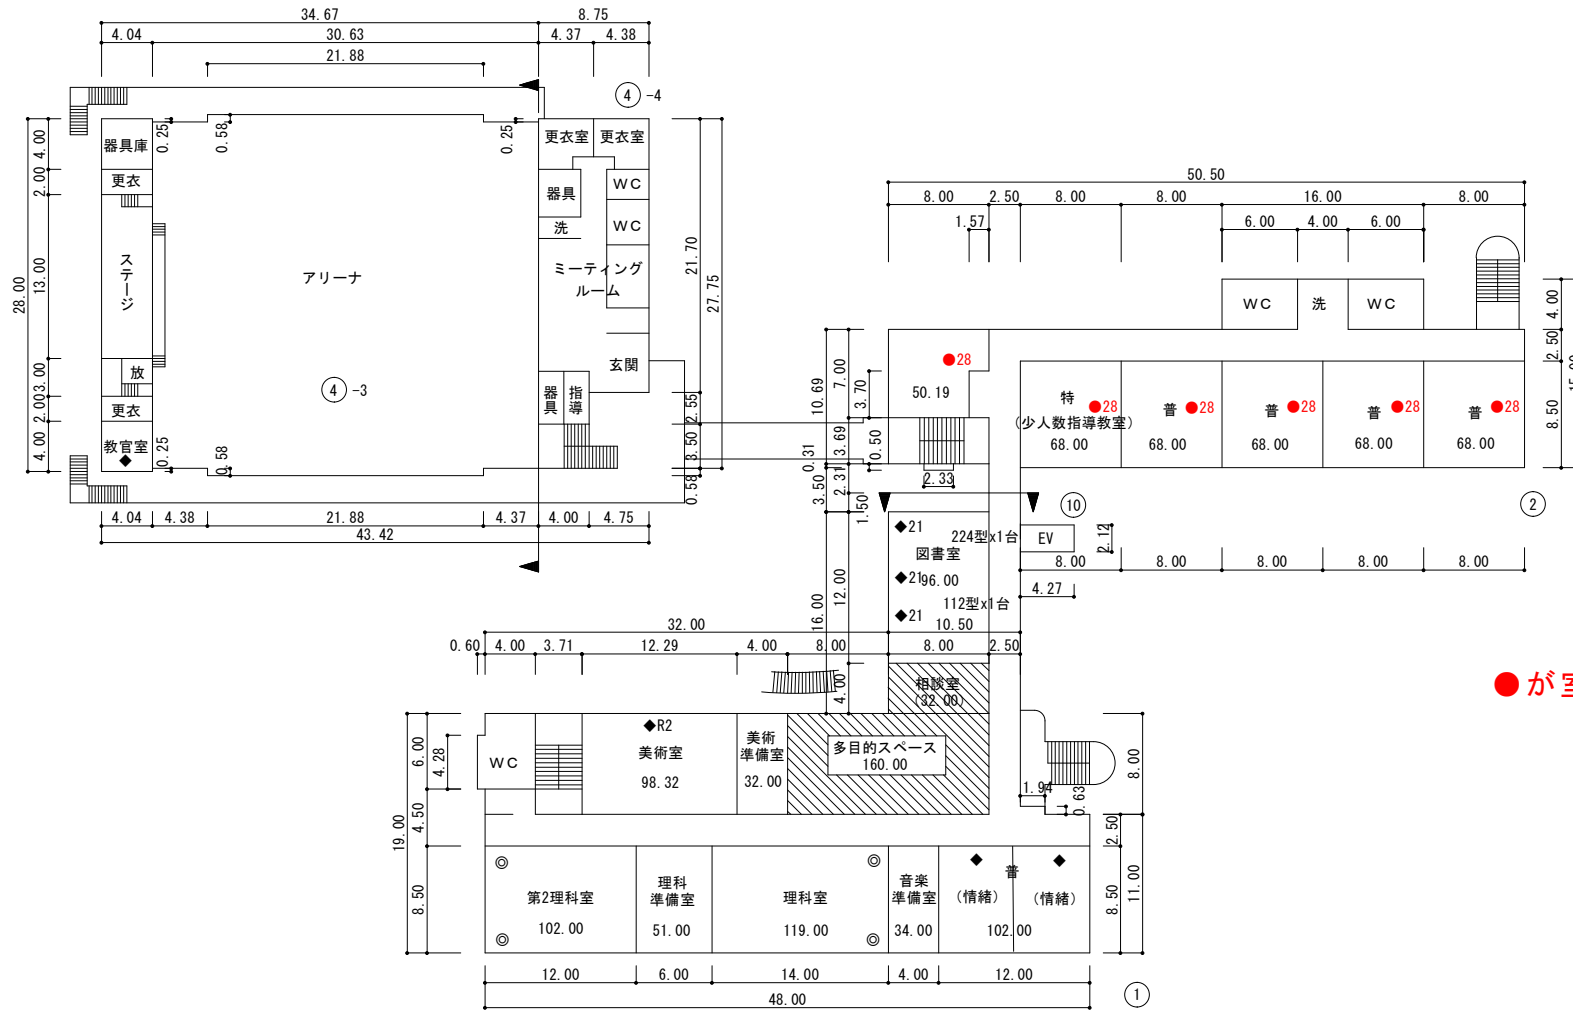


●が室内機洗浄箇所を示す

凡例	エアコン
◆	EHP
●	GHP
◎	EHP (床置支給品)
☆	自立型

2階平面図

(令和8年度)

平面図	縮尺	1/600	学校名	日吉中学校	調	(都道府県)	(市町村)	(学校)	整
					査	43	201	3818	
									番号
									200

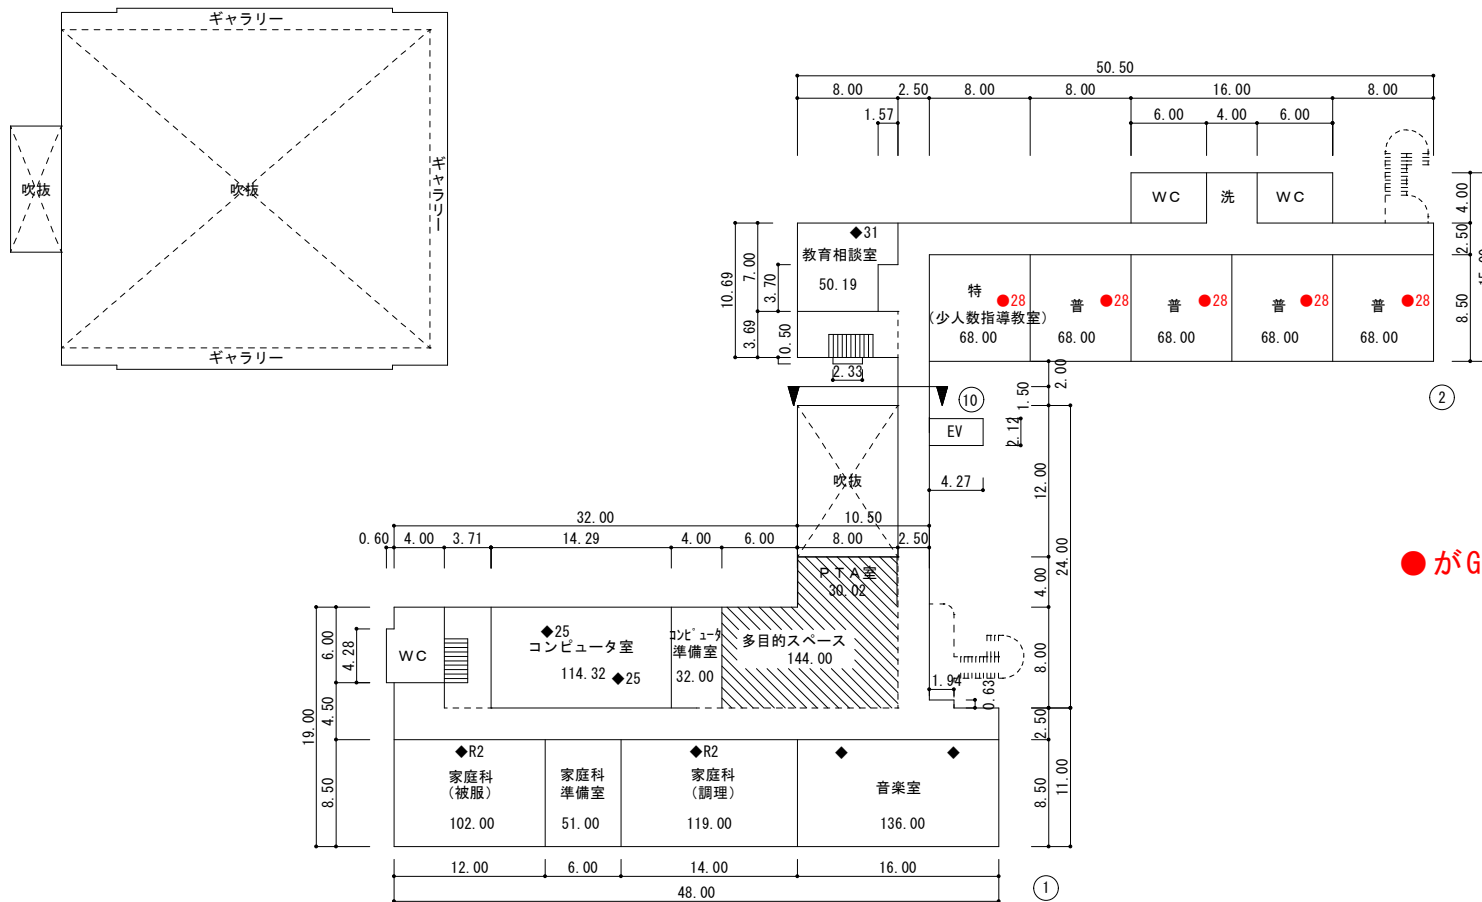



●がGHP室内機洗浄箇所を示す

凡例	エアコン
◆	EHP
●	GHP
◎	EHP (床置支給品)
☆	自立型

3階平面図

- 凡例
- 建物
- 未 未とりこわし建物
  - 危 危険建物
  - 借 借用建物
  - 一 一時使用建物
  - 屋外 屋外教育環境整備事業によるもの
  - ボ ポンプ室
  - 受 受水槽
  - 電 キュービクル
- 建物以外の工作物
- 自 自転車置場
  - 倉 倉庫
  - 吹 吹き抜けの渡廊下
  - 温 温室
  - 撲 相撲場
  - 労 労働課所
  - 社 社会体育用倉庫
  - 動 動物飼育舎
  - 具 道具入れ
  - ガ プロパン庫
  - 不 不燃物置場
  - 吹 屋外階段

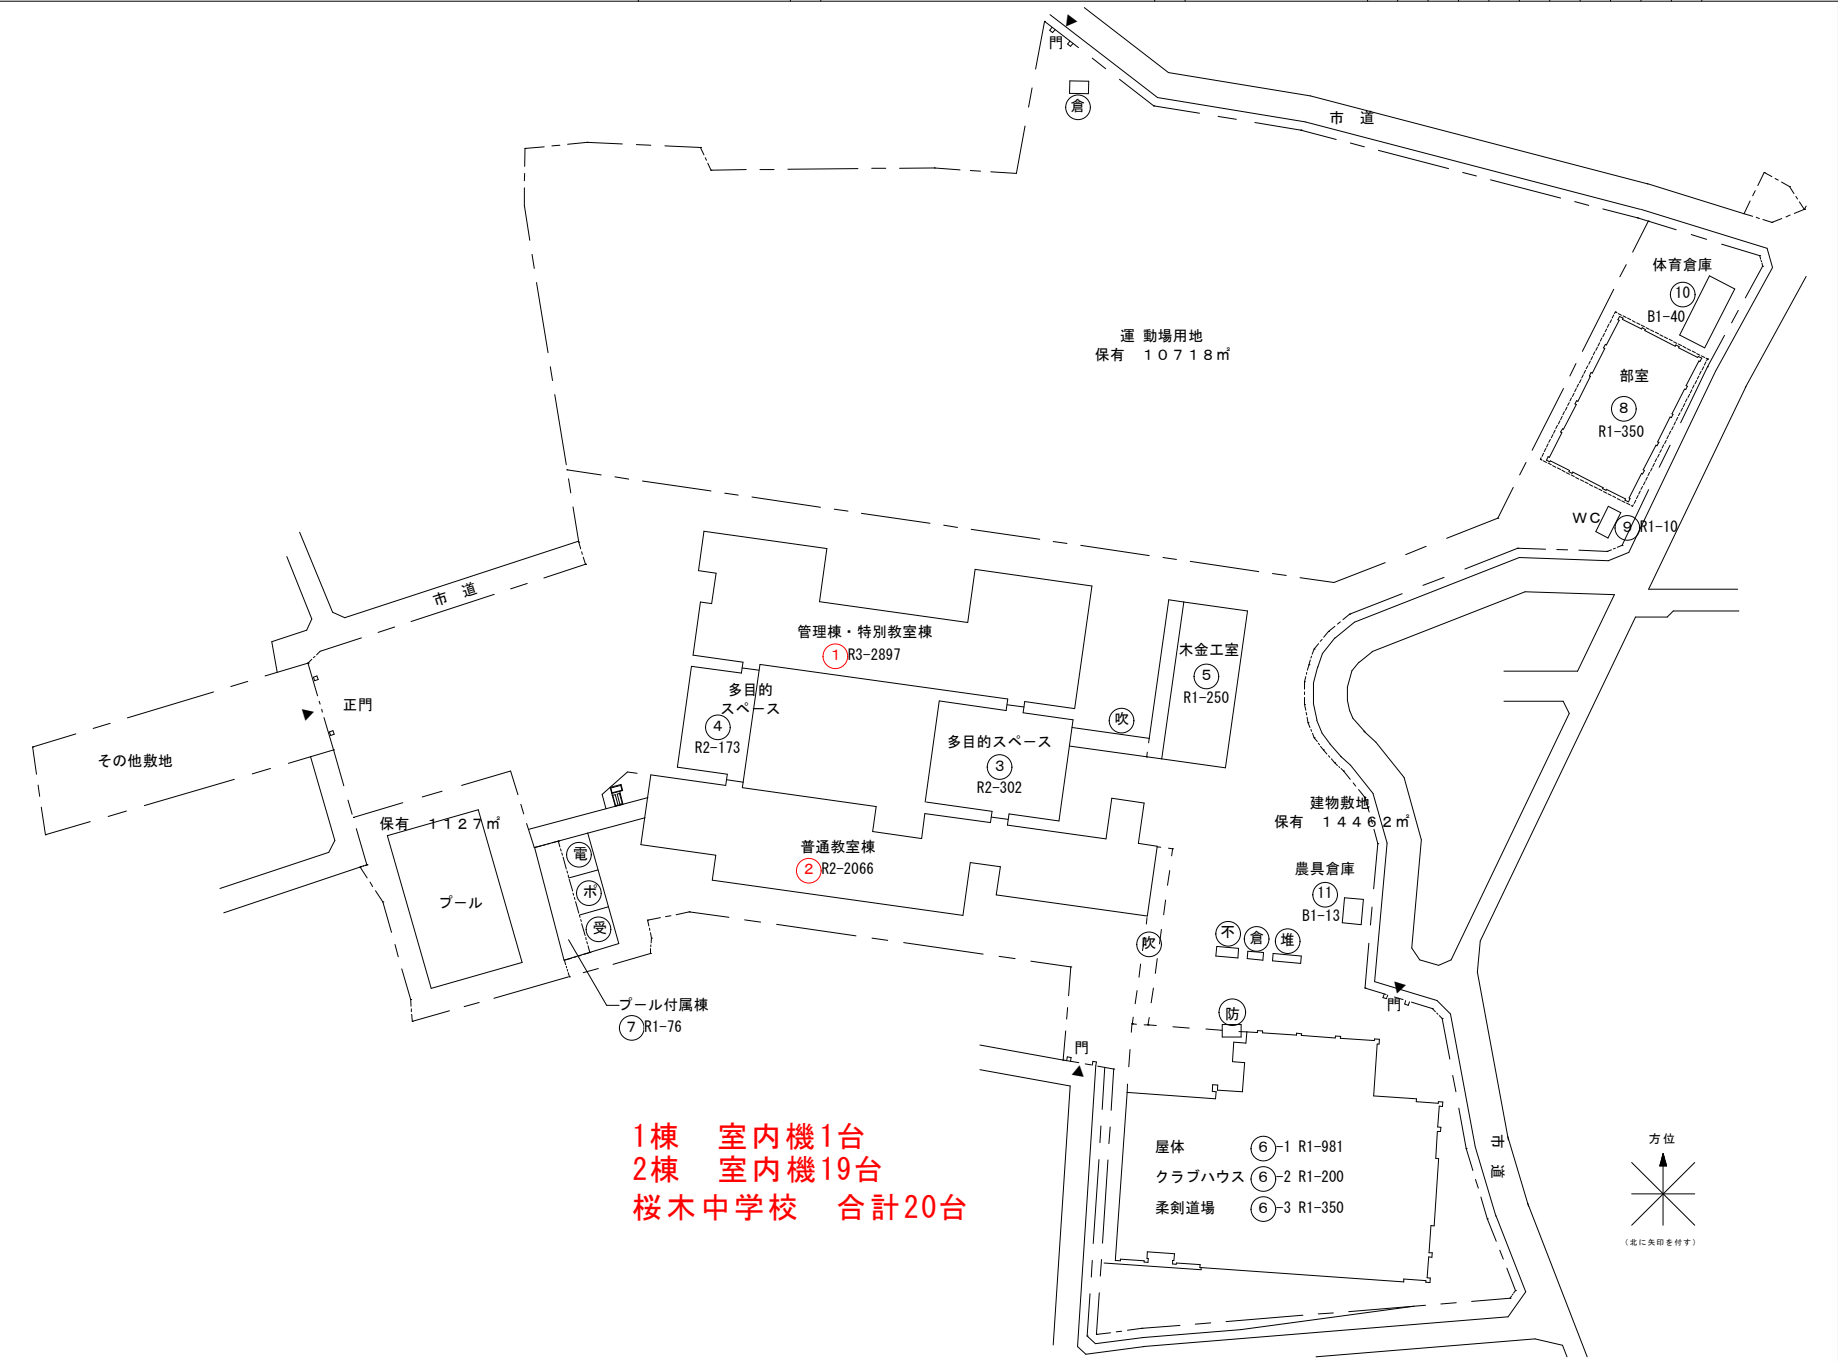

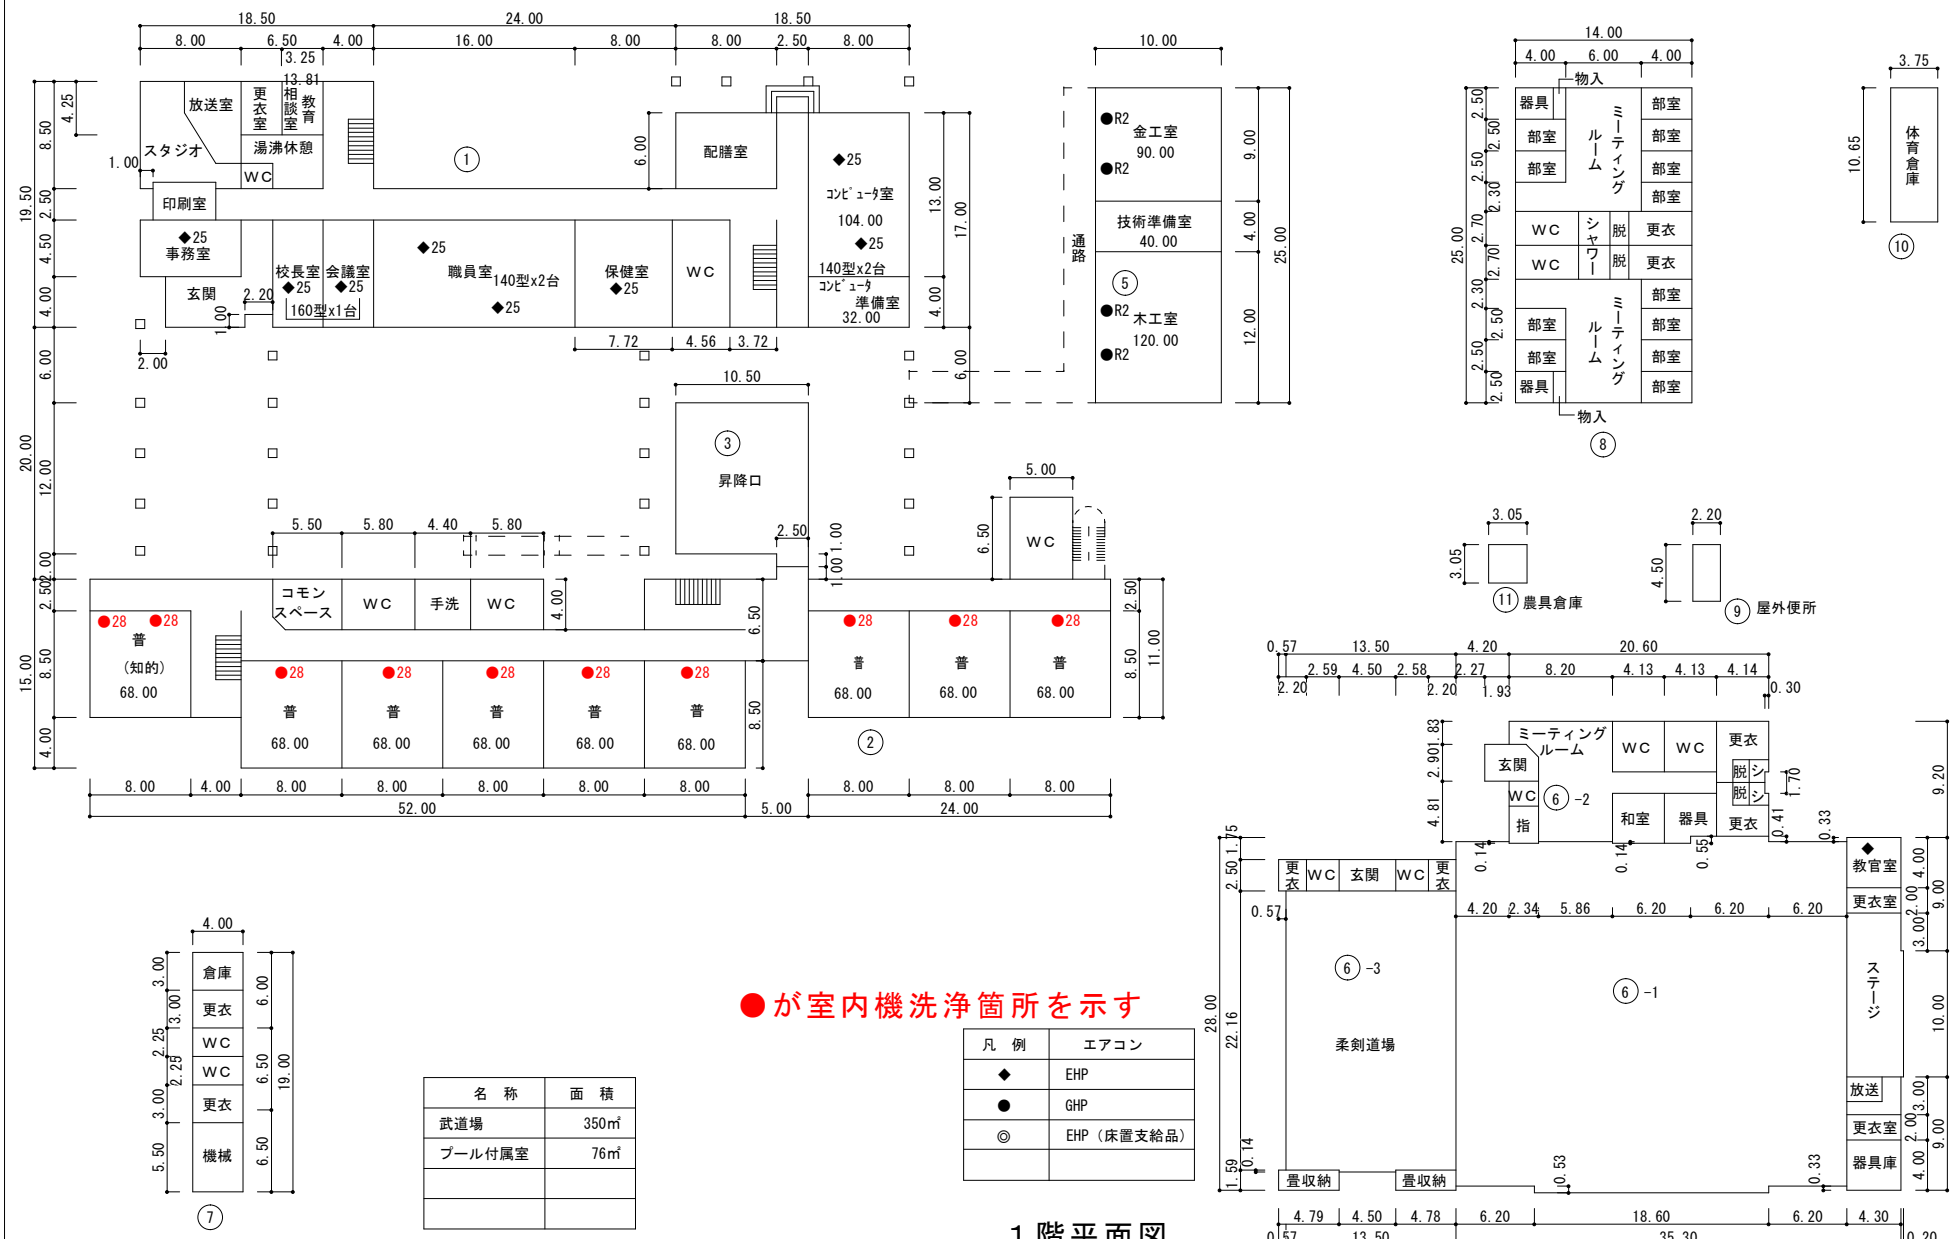


●が室内機洗濯箇所を示す

凡例	エアコン
◆	EHP
●	GHP
◎	EHP (床置支給品)

名称	面積
武道場	350㎡
プール付属室	76㎡


1階平面図


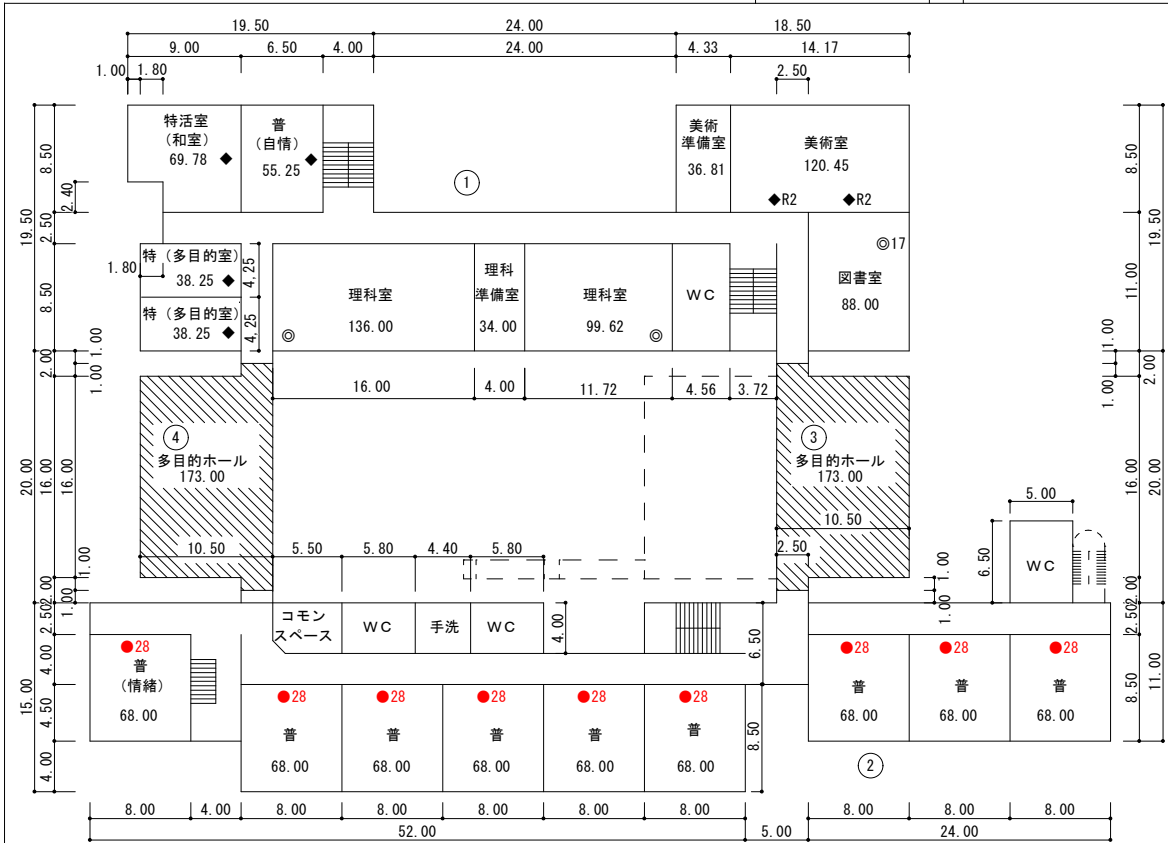


●が室内機洗浄箇所を示す

凡例	エアコン
◆	EHP
●	GHP
◎	EHP (床置支給品)

2階平面図

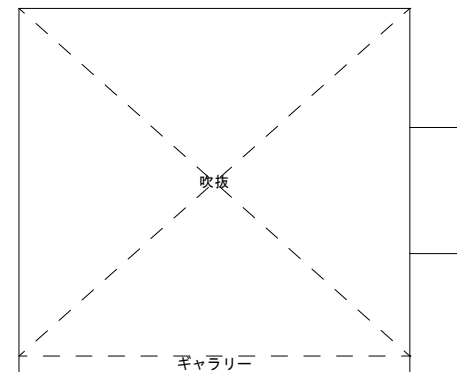

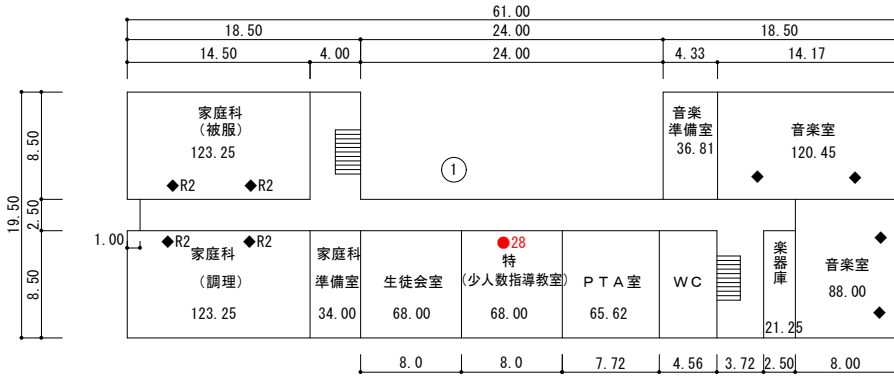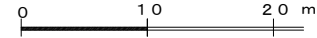


●が室内機洗浄箇所を示す

凡例	エアコン
◆	EHP
●	GHP
◎	EHP (床置支給品)

3階平面図

- 凡 例
- 建 物
- 未 未とりこわし建物
  - 危 危険建物
  - 借 借用建物
  - 一 一時使用建物
  - 屋外 屋外教育環境整備事業によるもの
  - ポ ポンプ室
  - 受 受水槽
  - 電 キュービクル
- 建物以外の工作物
- 自 自転車置場
  - 倉 倉庫
  - 吹 吹き抜けの渡廊下
  - 温 温室
  - 撲 相撲場
  - 労 労働課詰所
  - 社 社会体育用倉庫
  - 動 動物飼育舎
  - 具 遊具入れ
  - ガ プロパン庫
  - 肥 たい肥置場
  - 不 不燃物置場
  - 吹 屋外階段

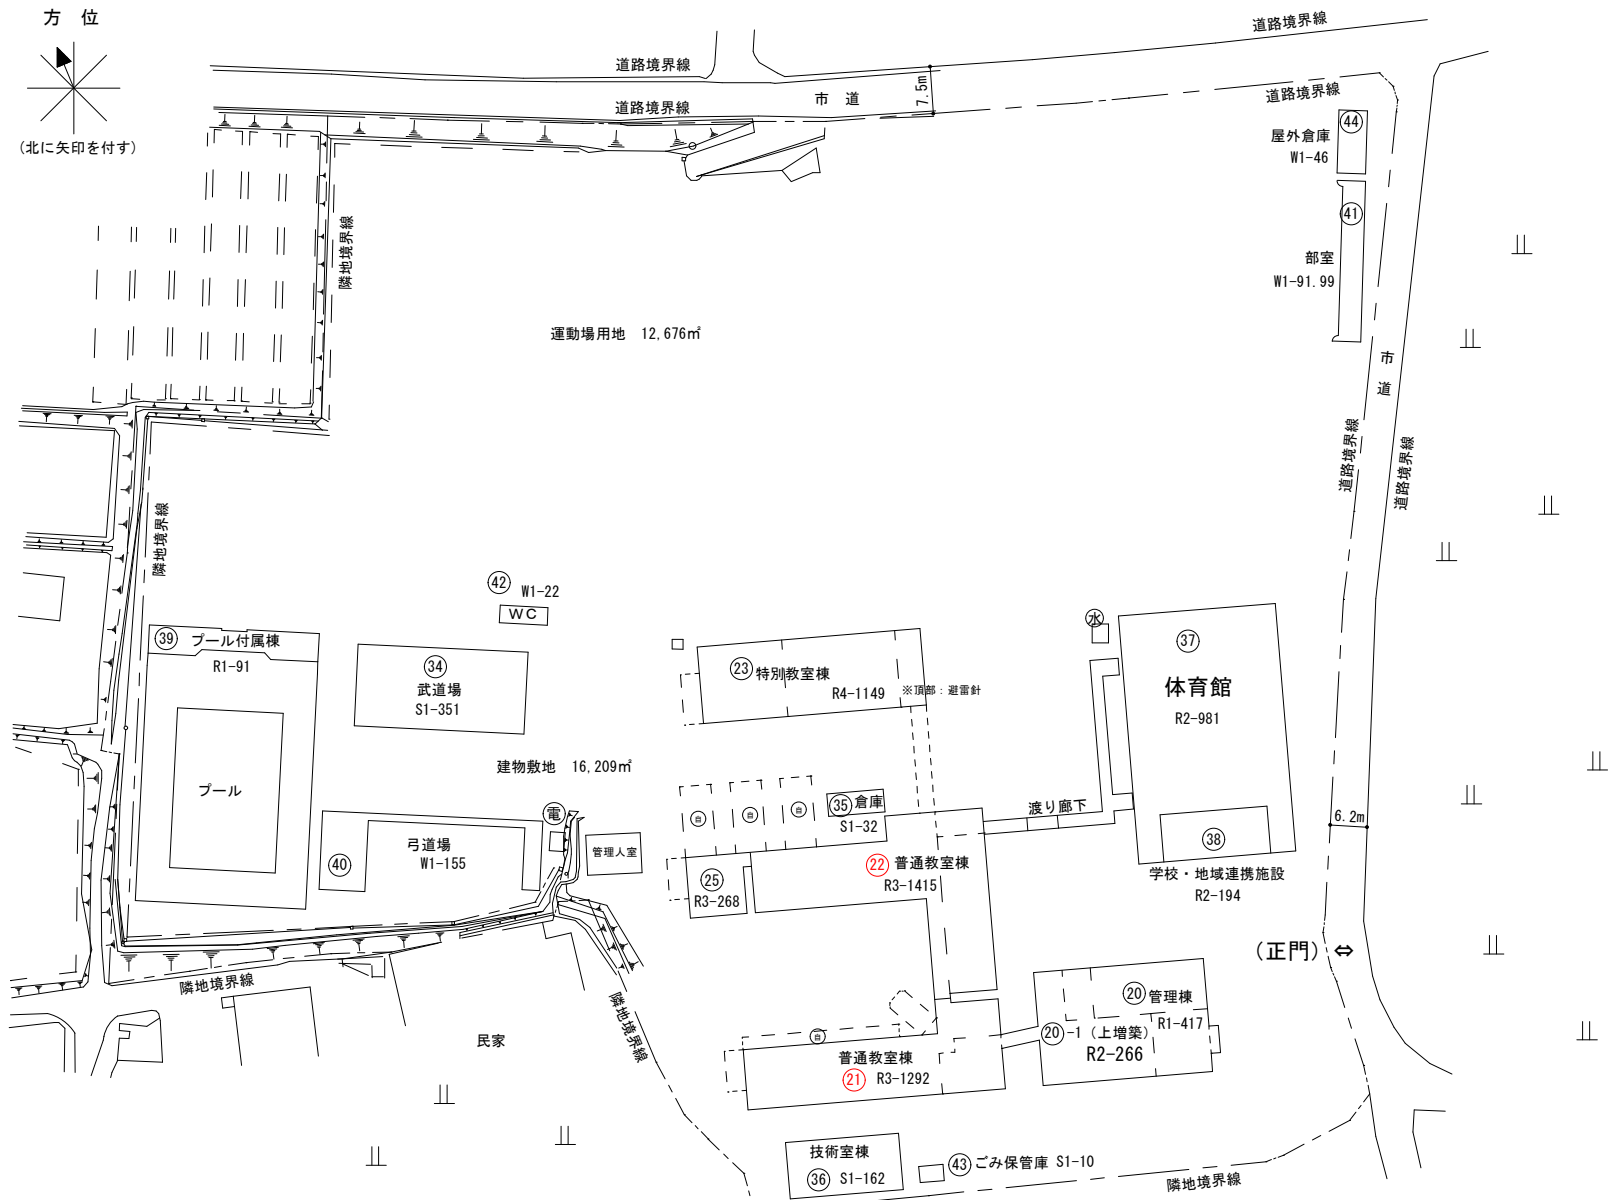


21棟 室内機6台  
 22棟 室内機4台  
 鹿南中学校 合計10台

(令和8年度)

平面図

縮尺

1/600

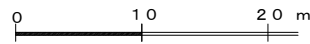

学校名

鹿南中学校

調査番号


(都道府県) 43

(市町村) 201


(学校) 3638

整理番号

527

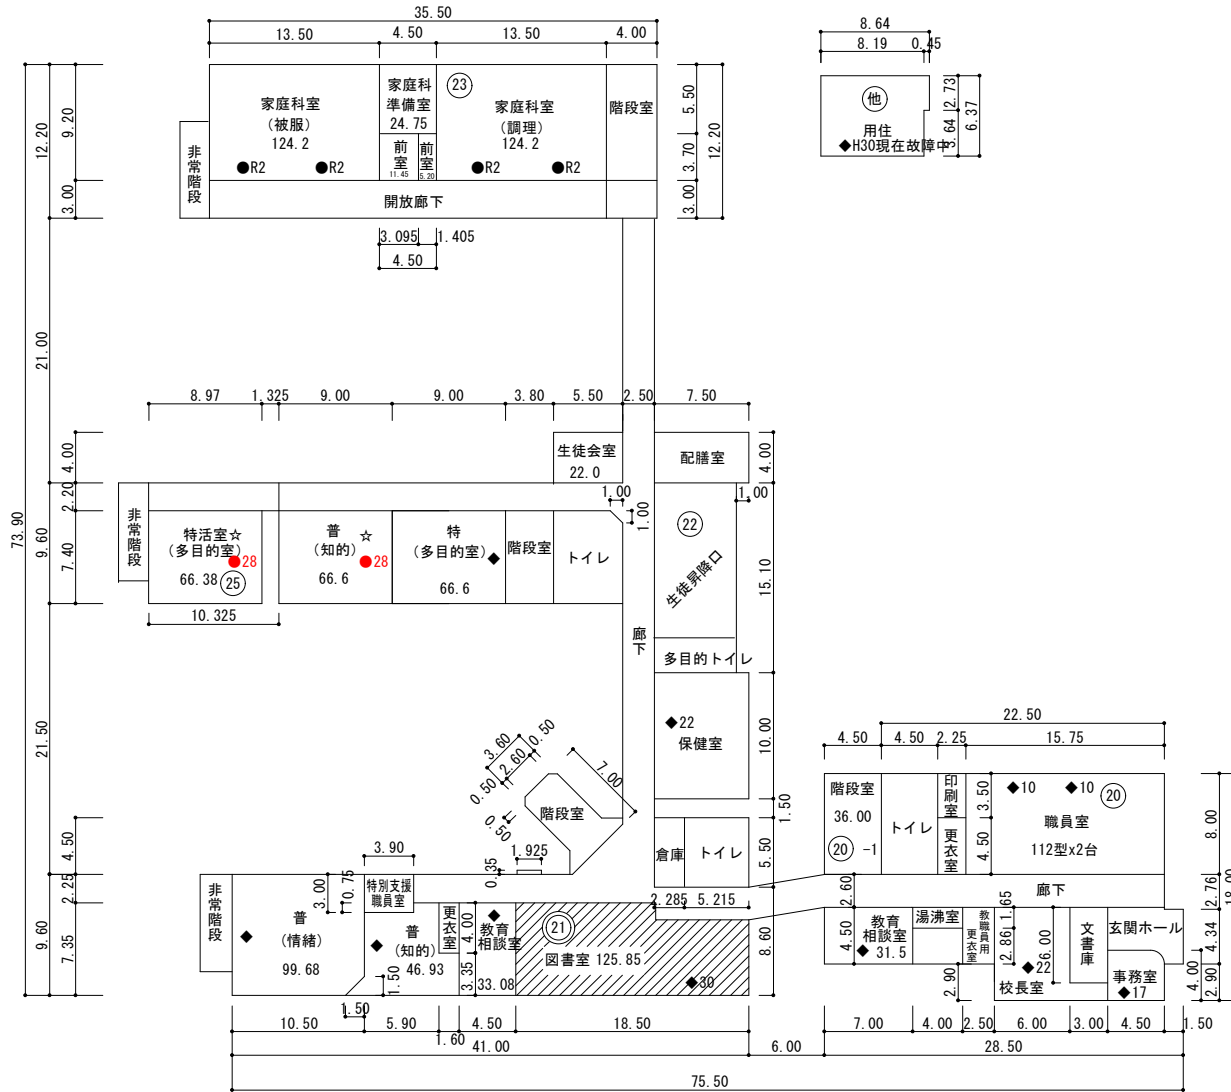

【体育館】

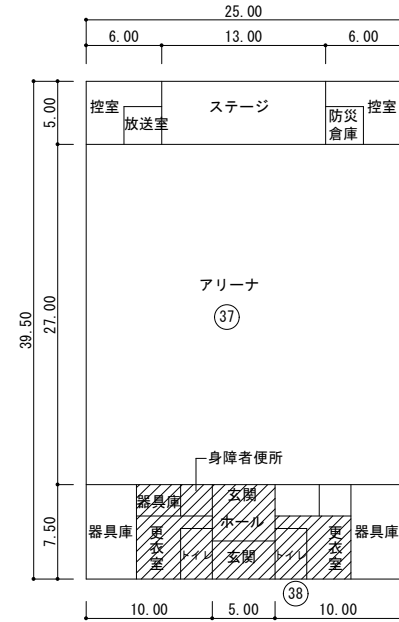

●が室内機洗浄箇所を示す



凡例	エアコン
◆	EHP
●	GHP
◎	EHP (床置支給品)
☆	自立型

名称	面積

1階平面図

(令和8年度)

平面図	縮尺	1/600 0 10 20 m	学校名	鹿南中学校	調査番号	(都道府県)	(市町村)	(学校)	整理番号
					43	201	3638	527	

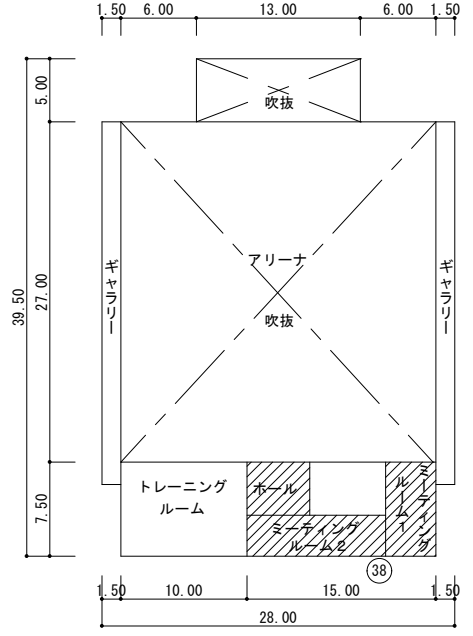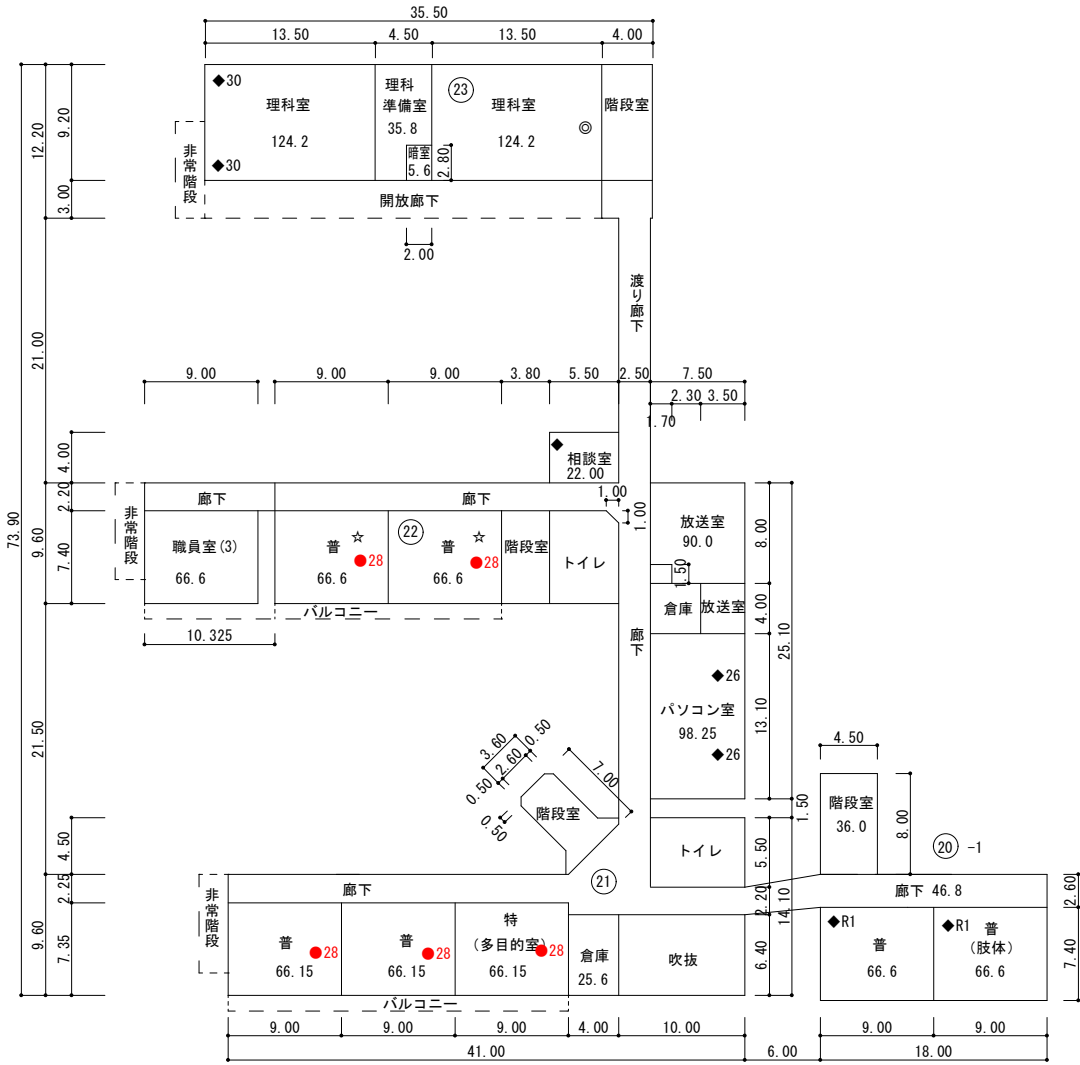

【体育館】

●が室内機洗浄箇所を示す


凡例	エアコン
◆	EHP
●	GHP
◎	EHP (床置支給品)
☆	自立型

2階平面図

(令和8年度)

平面図

縮尺

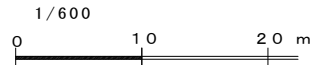

学校名

鹿南中学校

調査番号


(都道府県) 43

(市町村) 201


(学校) 3638

整理番号

527

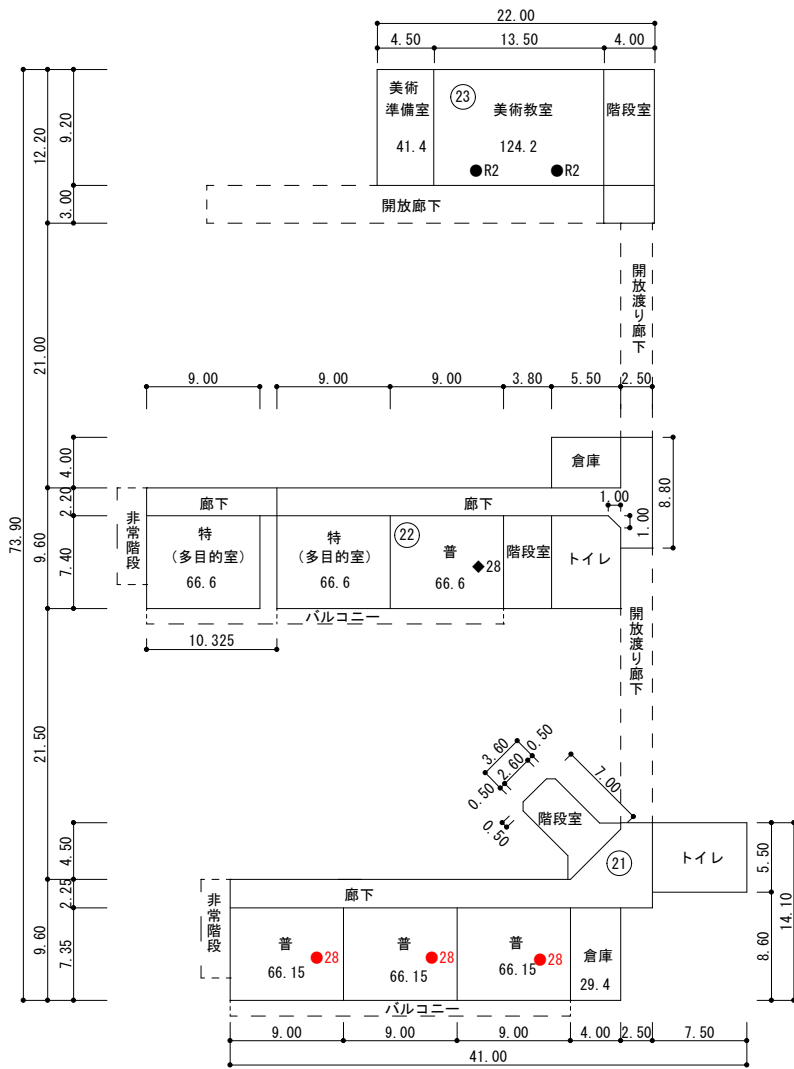

3階平面図


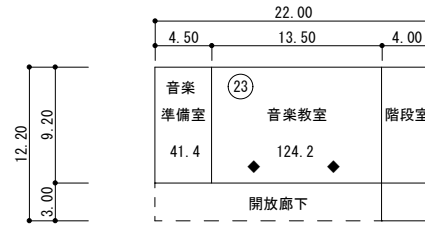



4階平面図

●が室内機洗浄箇所を示す

凡例	エアコン
◆	EHP
●	GHP
◎	EHP (床置支給品)
☆	自立型


- 凡例
- 建物
- 未 未とりこわし建物
  - 危 危険建物
  - 借 借用建物
  - 一時 一時使用建物
  - 屋外 屋外教育環境整備事業によるもの
  - ポ ポンプ室
  - 受 受水槽
  - 電 キュービクル
- 建物以外の工作物
- 自 自転車置場
  - 倉 倉庫
  - 吹 吹き抜けの渡廊下
  - 温 温室
  - 撲 相撲場
  - 労 労働課所
  - 社 社会体育倉庫
  - 動 動物飼育舎
  - 具 遊具入れ
  - ガ プロパン庫
  - 肥 たい肥置場
  - 不 不燃物置場
  - 吹 屋外階段

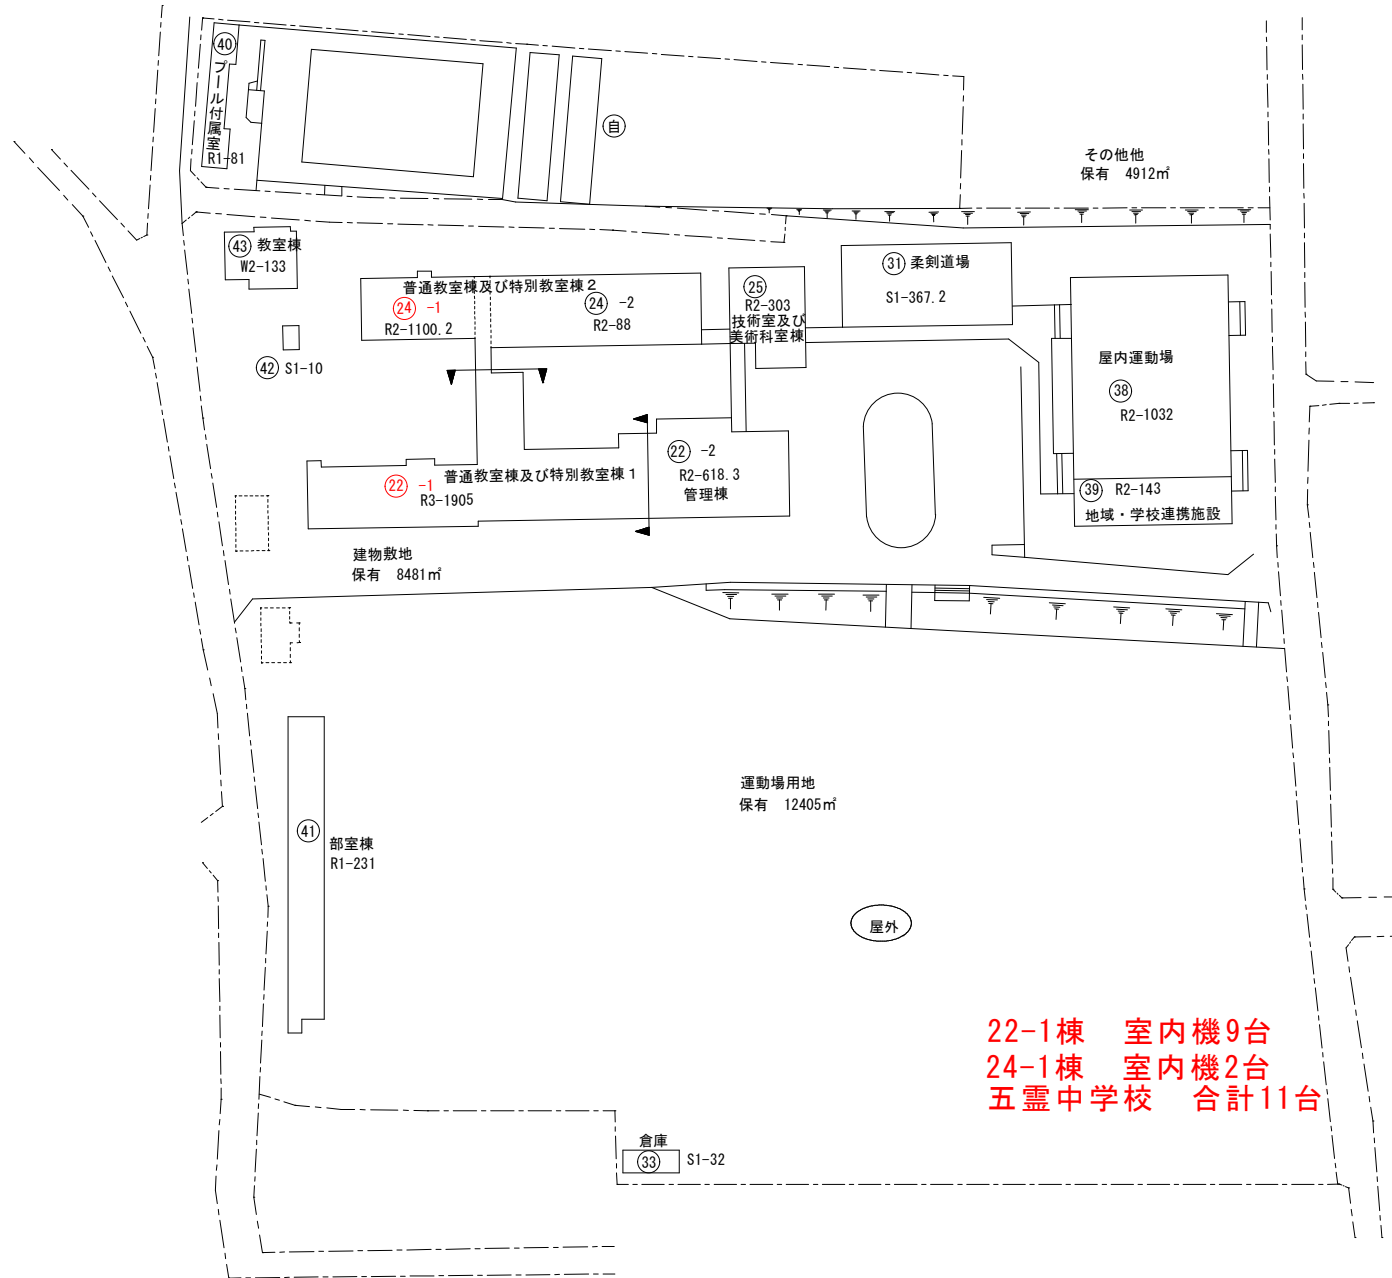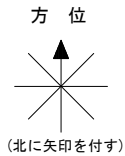

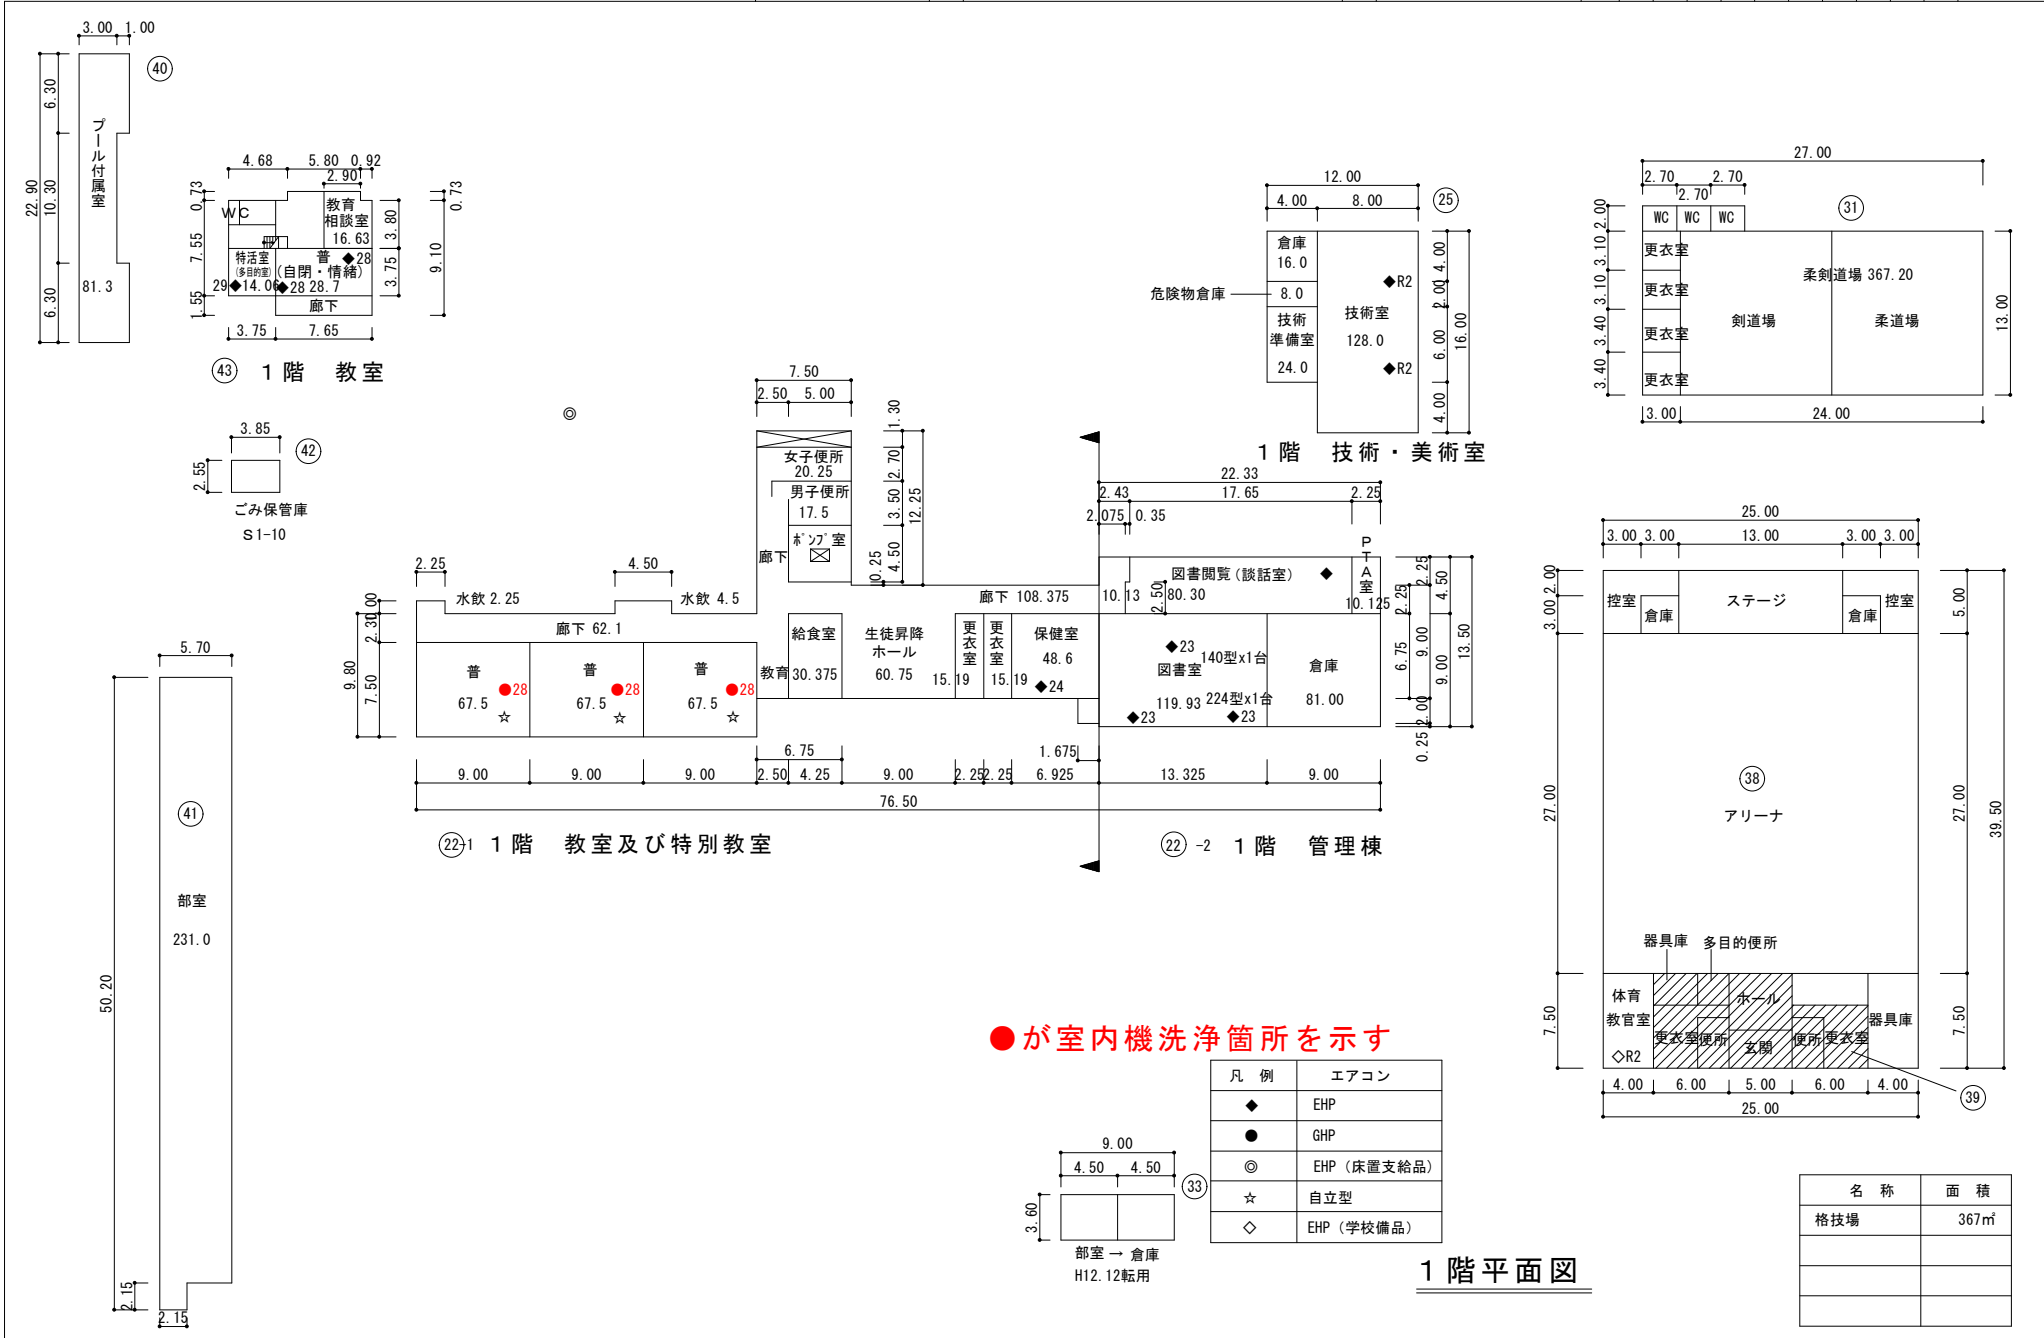


●が室内機洗浄箇所を示す

凡例	エアコン
◆	EHP
●	GHP
◎	EHP (床置支給品)
☆	自立型
◇	EHP (学校備品)

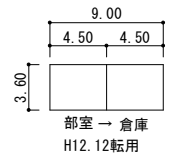


1階平面図

名称	面積
格技場	367㎡

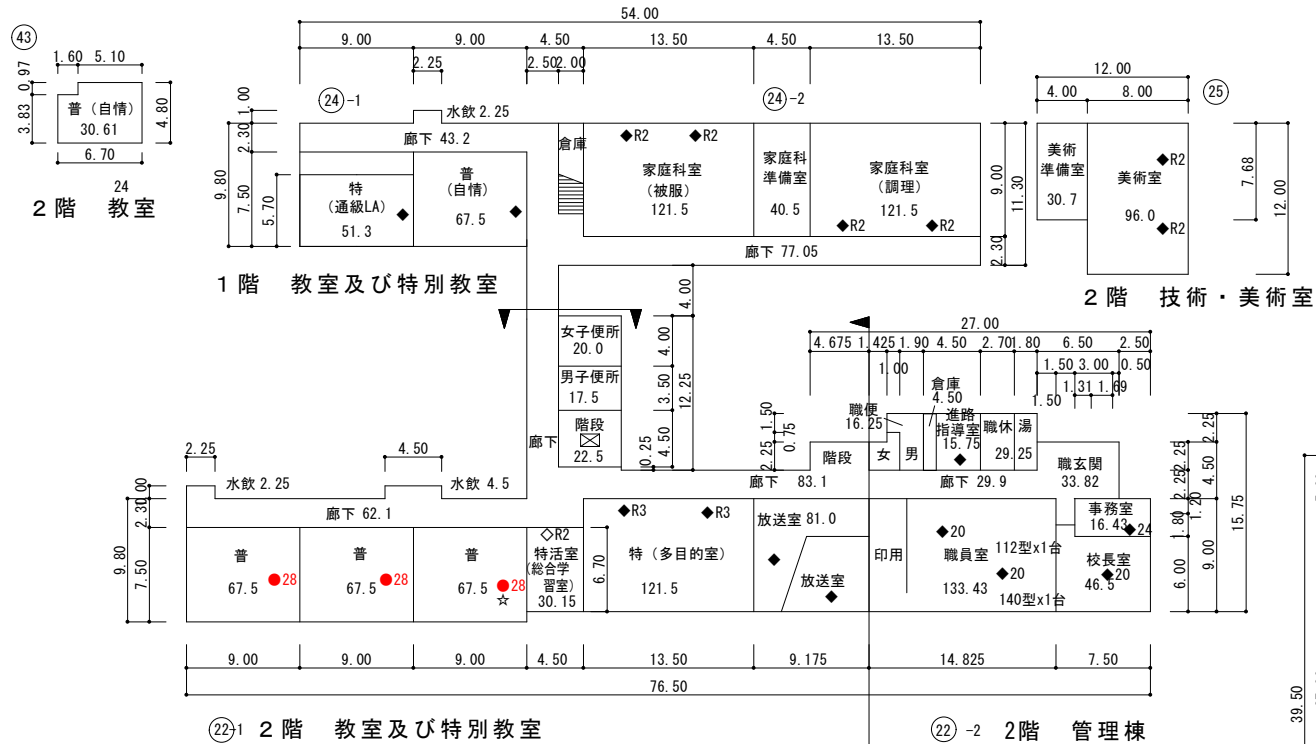


●が室内機洗浄箇所を示す

凡例	エアコン
◆	EHP
●	GHP
◎	EHP (床置支給品)
☆	自立型
◇	EHP (学校備品)

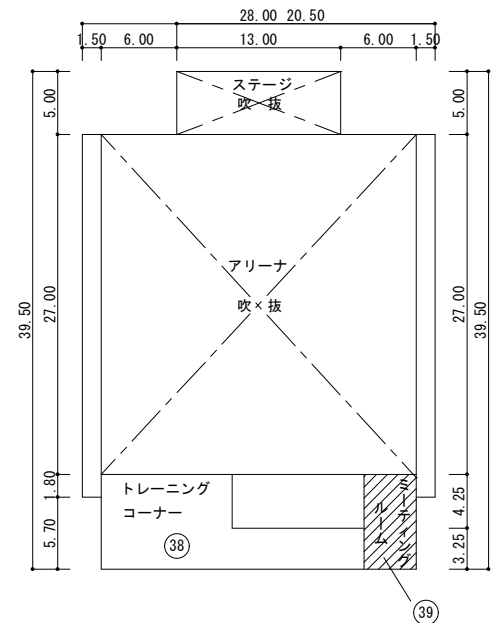

2階平面図


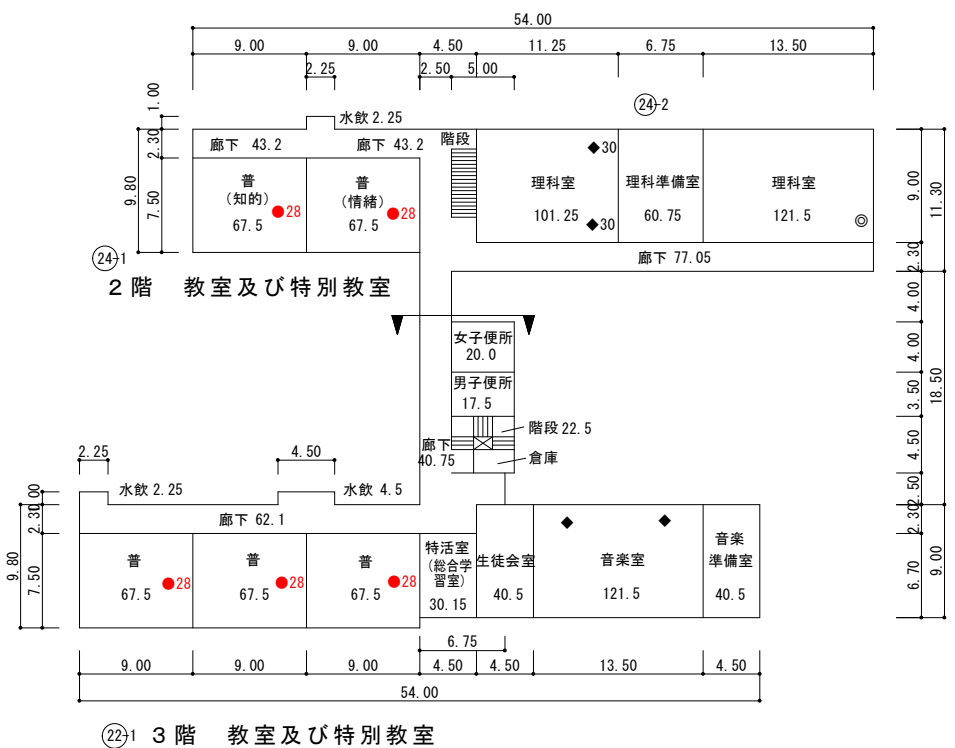


●が室内機洗浄箇所を示す

凡例	エアコン
◆	EHP
●	GHP
◎	EHP (床置支給品)
☆	自立型
◇	EHP (学校備品)


3階平面図

凡 例	
建 物	
未	未とりこわし建物
危	危険建物
借	借用建物
一時	一時使用建物
屋外	屋外教育環境整備事業によるもの
ポ	ポンプ室
受	受水槽
電	キュービクル
建物以外の工作物	
自	自転車置場
倉	倉庫
吹	吹き抜けの渡廊下
温	温室
撲	相撲場
労	労働課詰所
社	社会体育用倉庫
動	動物飼育舎
具	遊具入れ
ガ	プロパン庫

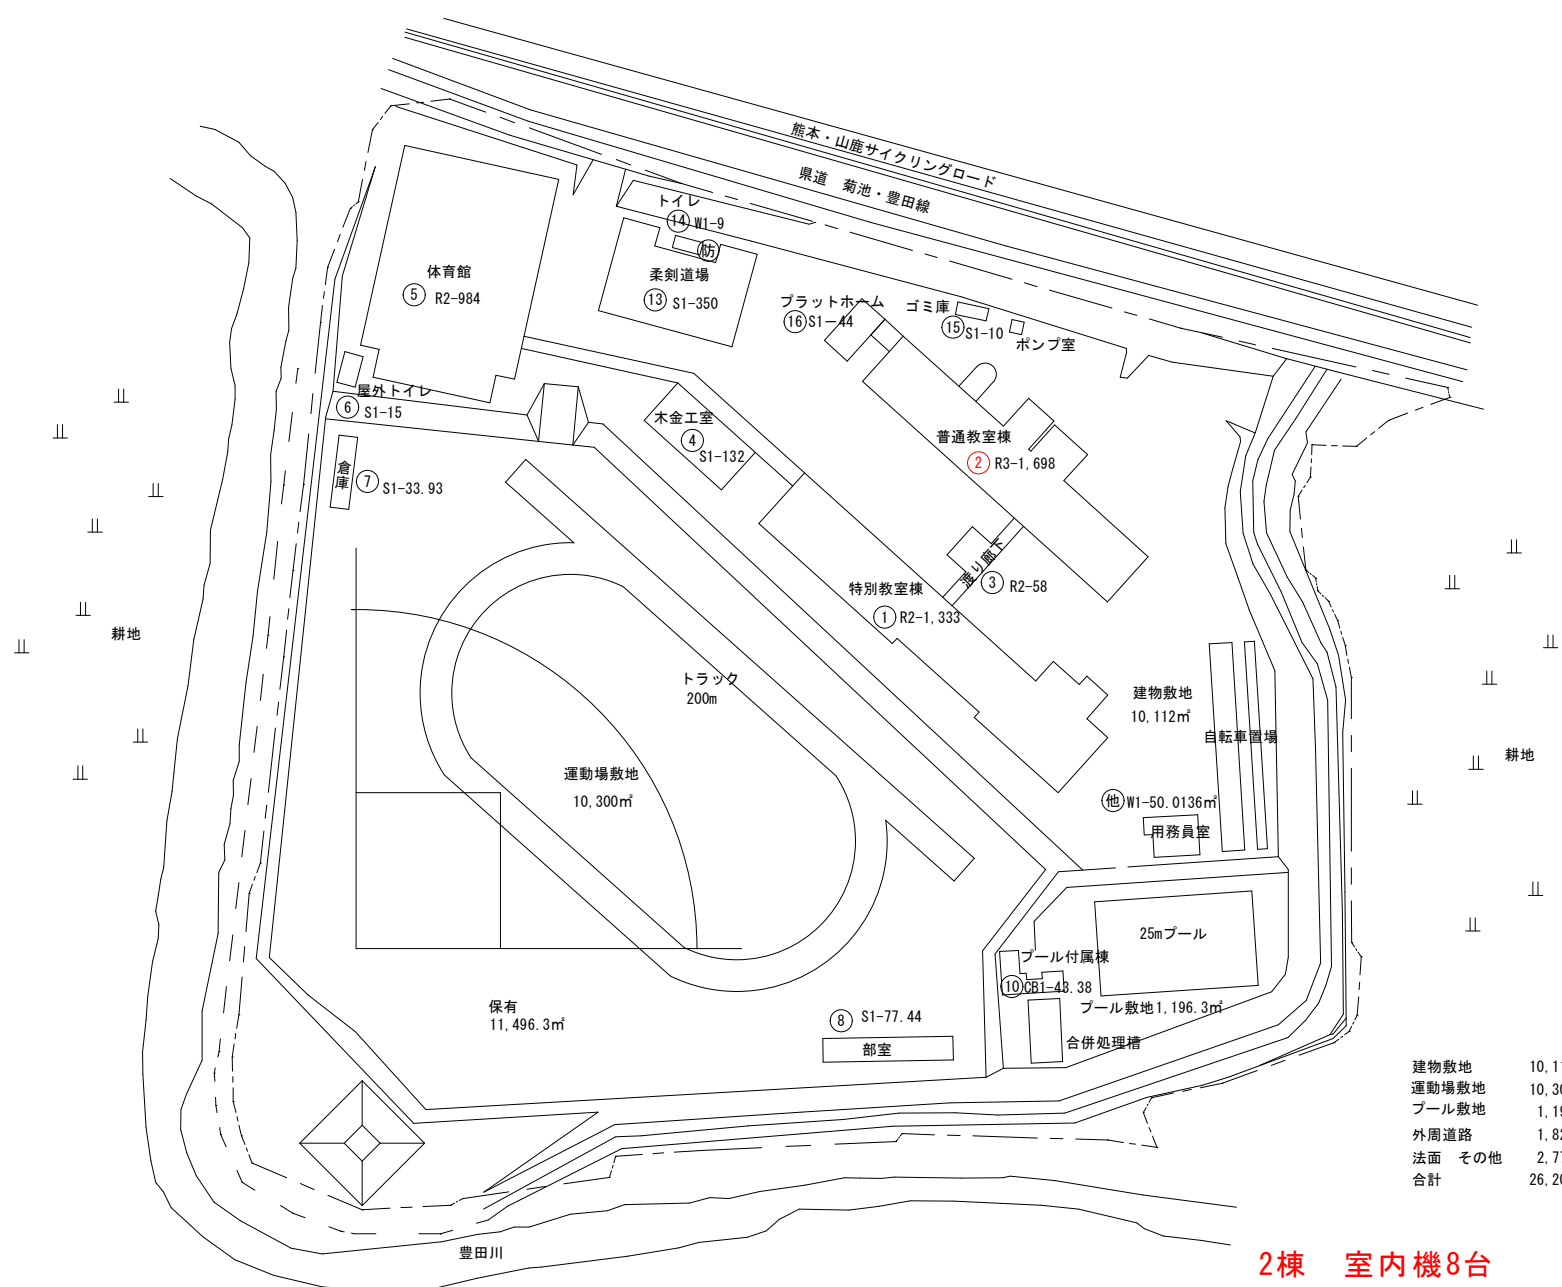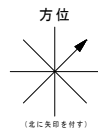



建物敷地	10,112 m <sup>2</sup>
運動場敷地	10,300 m <sup>2</sup>
プール敷地	1,196.3 m <sup>2</sup>
外周道路	1,821.0 m <sup>2</sup>
法面 その他	2,779.7 m <sup>2</sup>
合計	26,209.0 m <sup>2</sup>

**2棟 室内機8台**  
**植木北中学校 合計8台**

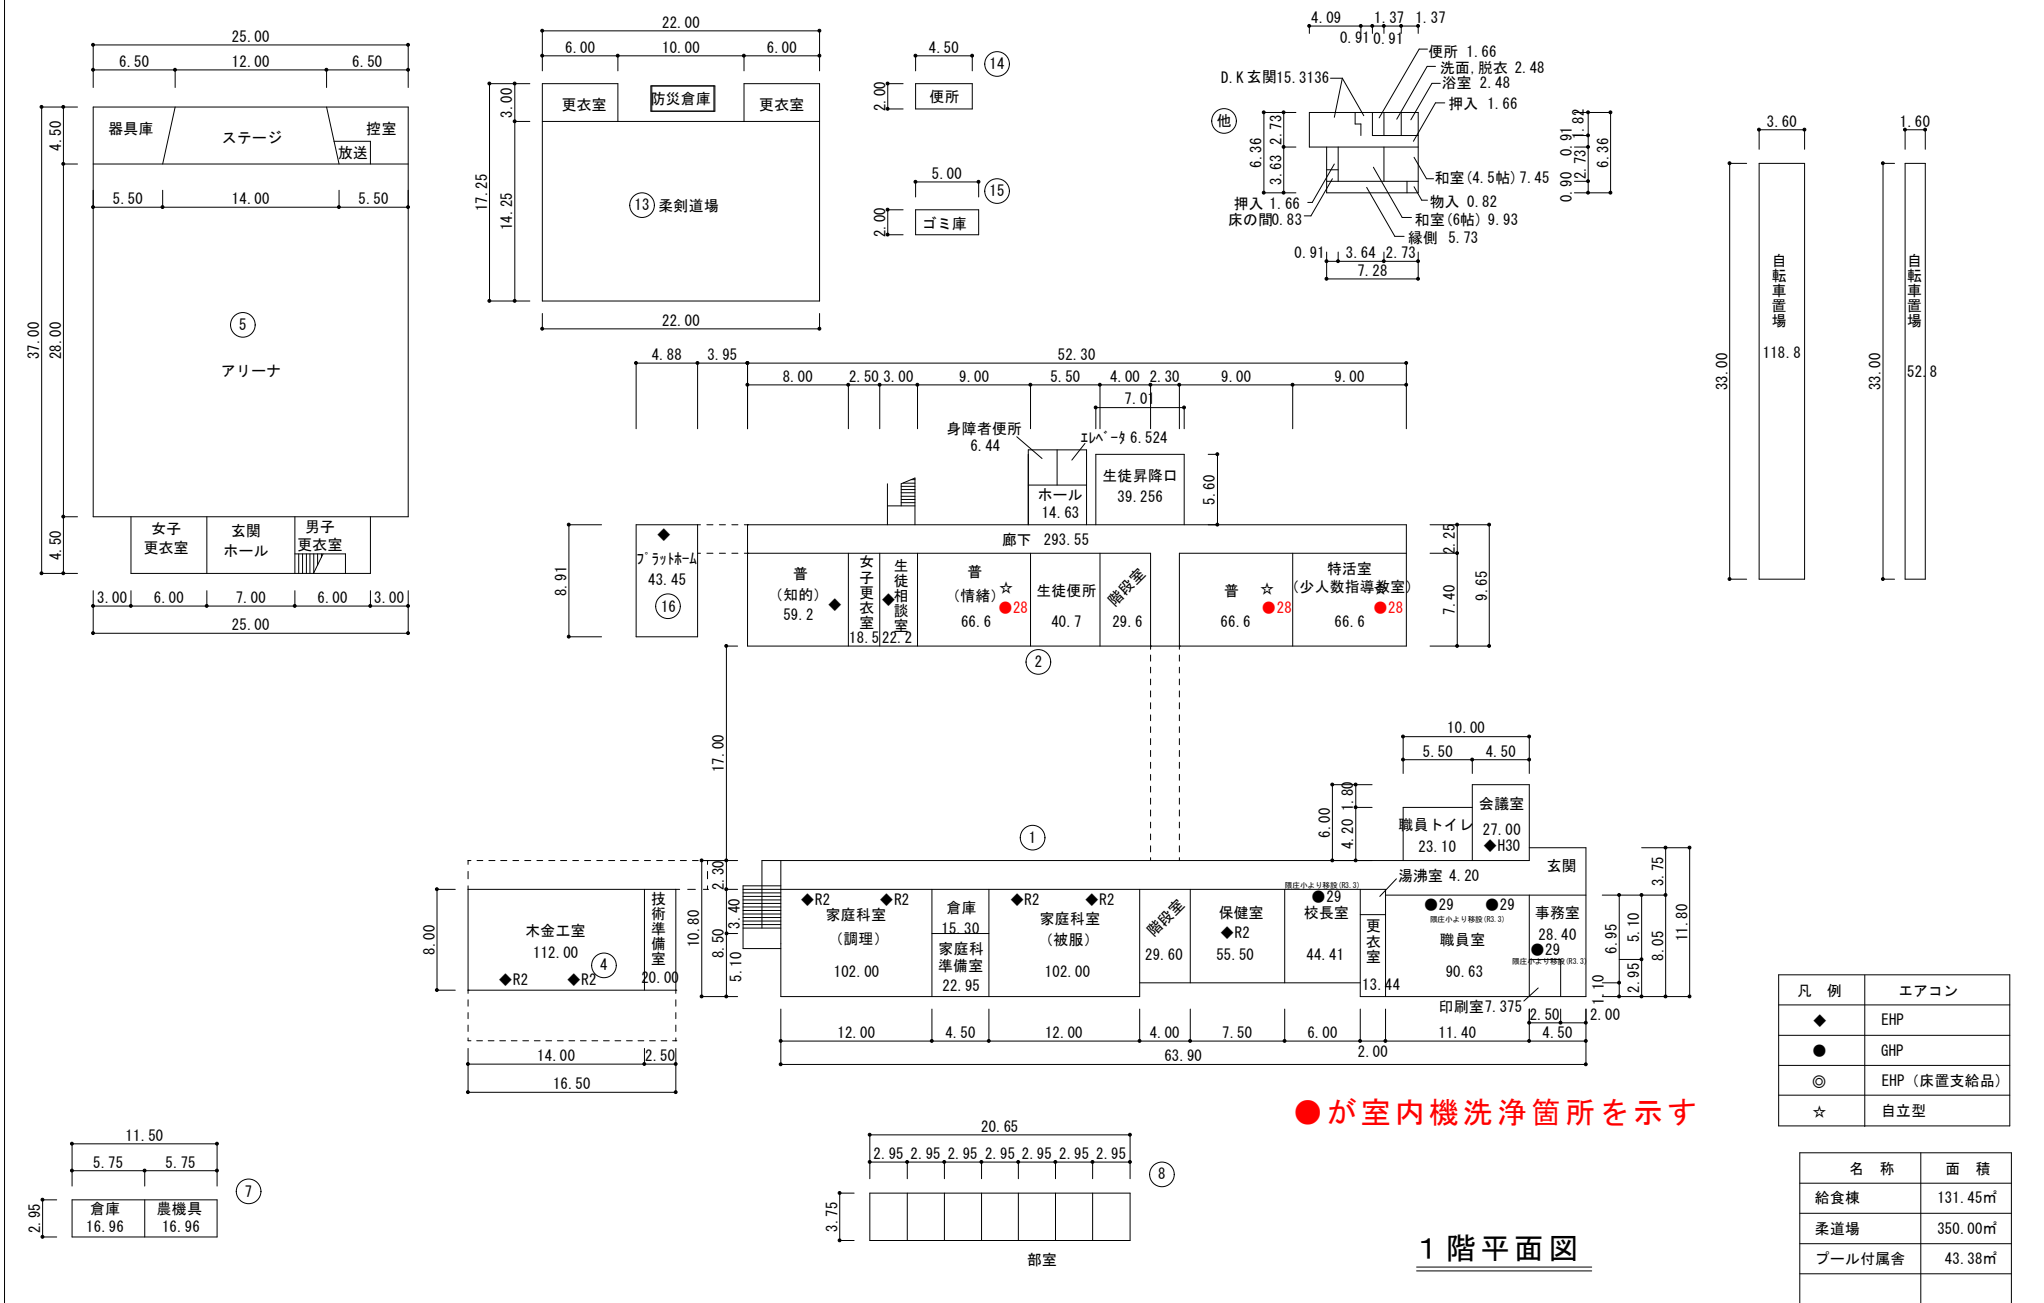

凡例	エアコン
◆	EHP
●	GHP
◎	EHP (床置支給品)
☆	自立型


名称	面積
給食棟	131.45㎡
柔道場	350.00㎡
プール付属舎	43.38㎡

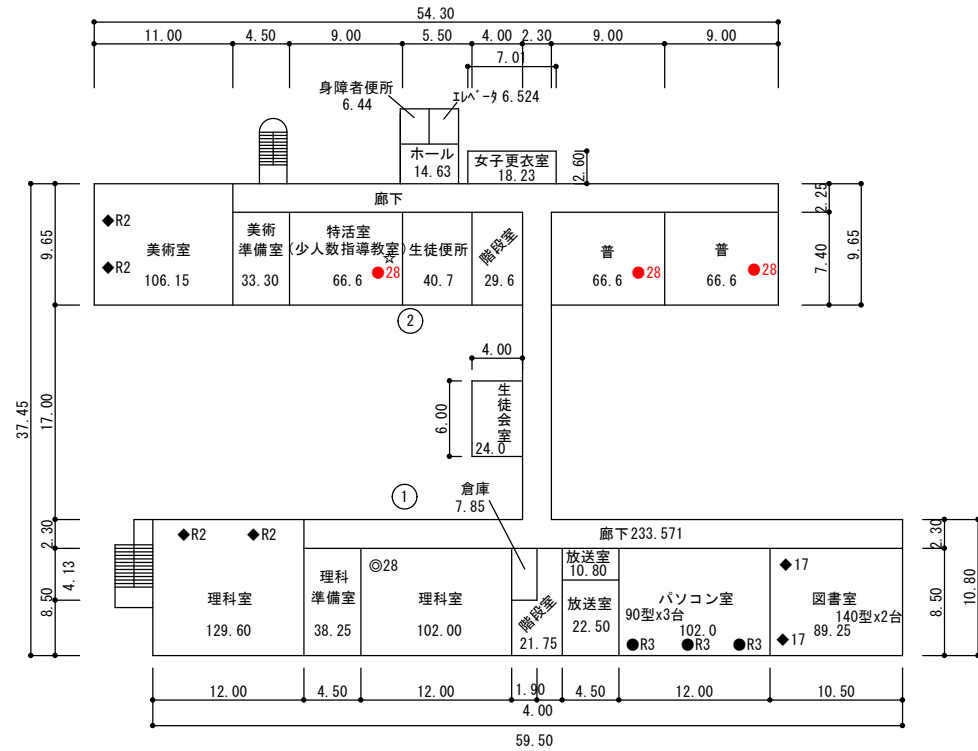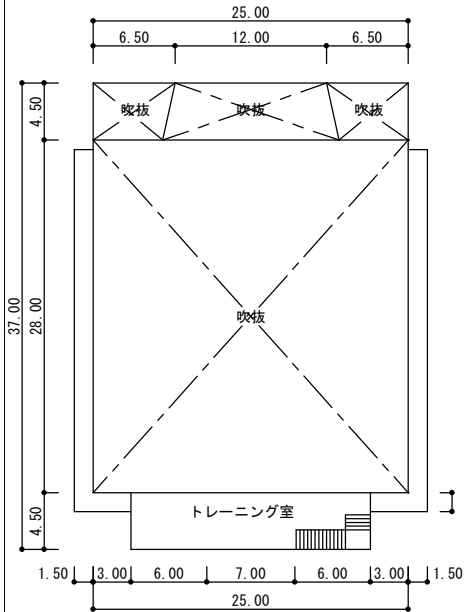

凡例	エアコン
◆	EHP
●	GHP
◎	EHP (床置支給品)
☆	自立型

●が室内機洗浄箇所を示す

2階平面図

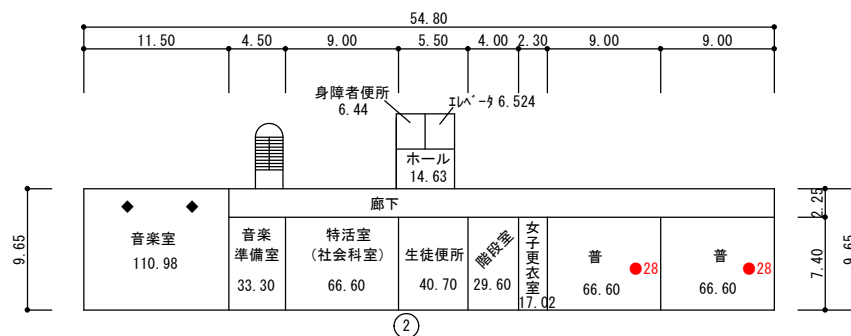

●が室内機洗浄箇所を示す

凡例	エアコン
◆	EHP
●	GHP
◎	EHP (床置支給品)
☆	自立型

3階平面図

## 出水中学校外37校空調室内機洗浄業務委託 報告書(例)

別紙2

番号	学校名・住所	対象台数	実施台数	実施期間	動作点検	備考
1	出水中学校 住所：中央区出水5丁目3番1号	31		～		
2	白川中学校 住所：中央区大江3丁目1番12号	22		～		
3	藤園中学校 住所：中央区千葉城町5番2号	13		～		
4	花陵中学校 住所：西区八島2丁目14番1号	18		～		
5	城南中学校 住所：南区八幡8丁目1番1号	15		～		
6	京陵中学校 住所：中央区京町本丁1番14号	25		～		
7	西山中学校 住所：中央区島崎1丁目27番1号	21		～		
8	江南中学校 住所：中央区本山町75番地	9		～		
9	江原中学校 住所：中央区琴平2丁目9番59号	11		～		
10	竜南中学校 住所：中央区坪井4丁目16番1号	14		～		
11	桜山中学校 住所：中央区黒髪5丁目13番1号	8		～		
12	湖東中学校 住所：東区湖東1丁目13番1号	18		～		
13	託麻中学校 住所：南区出仲間6丁目4番1号	26		～		
14	三和中学校 住所：西区上高橋1丁目4番1号	15		～		
15	城西中学校 住所：西区小島8丁目17番1号	8		～		
16	帯山中学校 住所：中央区帯山1丁目35番32号	12		～		
17	東野中学校 住所：東区東野3丁目6番50号	40		～		
18	錦ヶ丘中学校 住所：東区錦ヶ丘22番1号	27		～		
19	二岡中学校 住所：東区戸島3丁目15番2号	3		～		
20	東部中学校 住所：東区上南部2丁目21番1号	14		～		
21	楠中学校 住所：北区楠3丁目2番1号	17		～		
22	西原中学校 住所：東区保田窪4丁目9番1号	28		～		
23	武蔵中学校 住所：北区武蔵ヶ丘4丁目19番1号	14		～		
24	東町中学校 住所：東区東町4丁目15番1号	20		～		
25	出水南中学校 住所：中央区出水7丁目86番1号	16		～		
26	清水中学校 住所：北区清水新地2丁目3番1号	20		～		
27	井芹中学校 住所：西区上熊本3丁目27番1号	13		～		
28	北部中学校 住所：北区鹿子木町1番地	22		～		
29	河内中学校 住所：西区河内町船津2470番地1	4		～		
30	鮑田中学校 住所：南区孫代町72番地	12		～		
31	長嶺中学校 住所：東区长嶺南7丁目21番40号	28		～		
32	力合中学校 住所：南区島町5丁目8番1号	18		～		
33	龍田中学校 住所：北区龍田7丁目8番1号	19		～		
34	日吉中学校 住所：南区近見5丁目5番1号	16		～		
35	桜木中学校 住所：東区桜木4丁目13番23号	20		～		
36	鹿南中学校 住所：北区植木町滴水1110番地	10		～		
37	五霊中学校 住所：北区植木町一木163番地	11		～		
38	植木北中学校 住所：北区植木町舟島455番地1	8		～		
	合計(台)	646				