



背付きベンチ（W=1800,据置式）

S=1:10


平面図

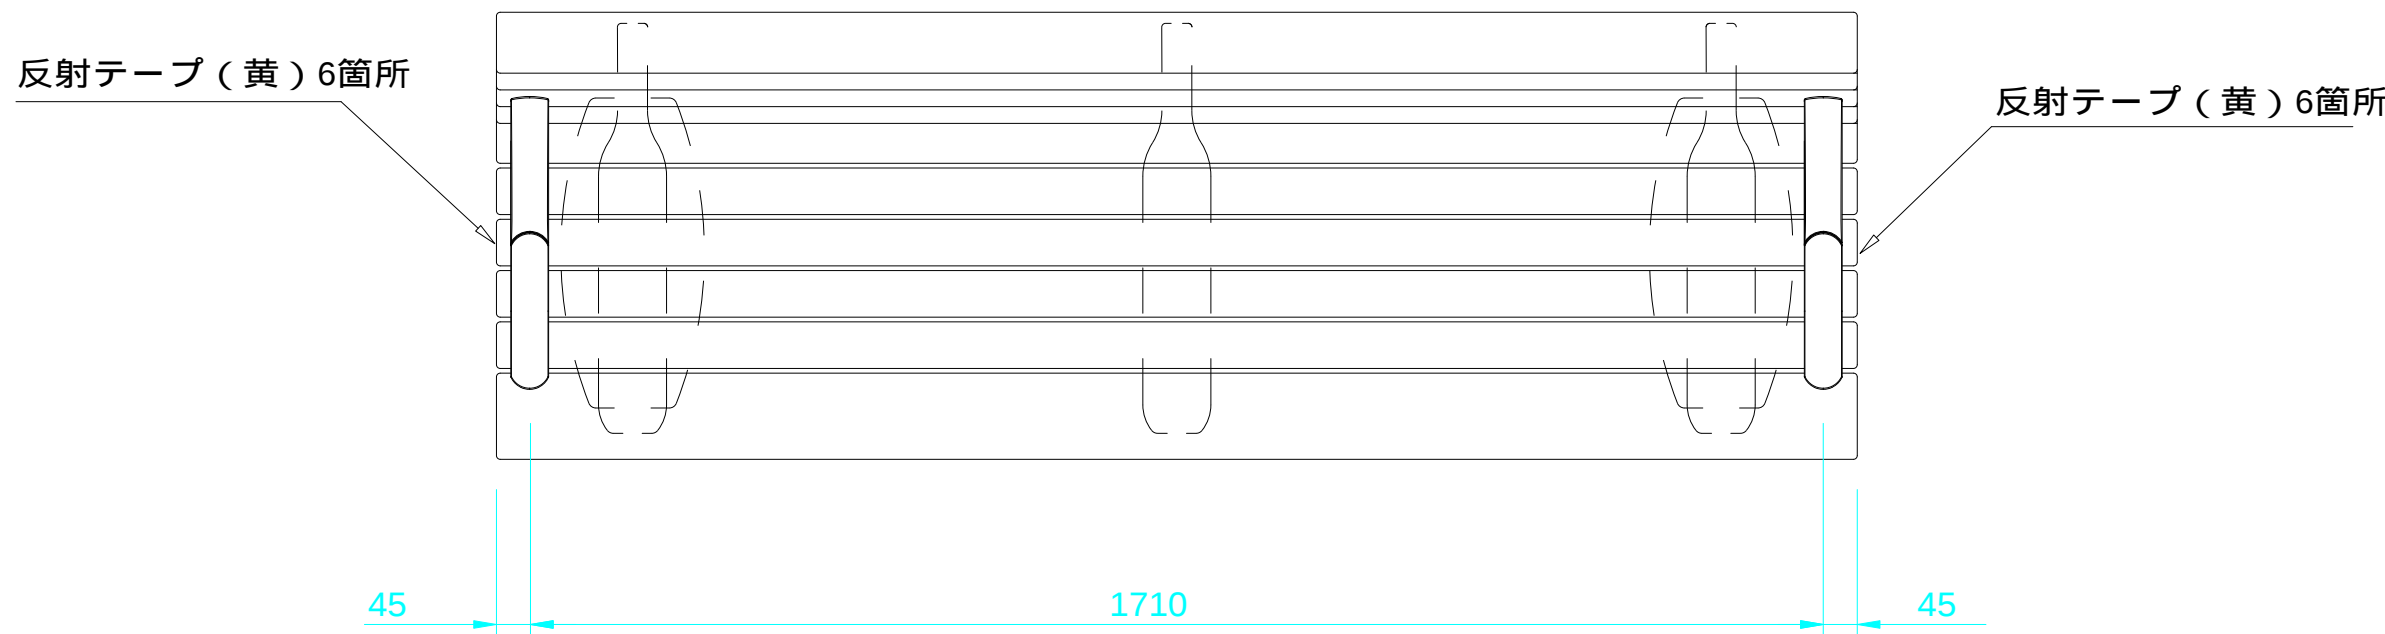

正面図

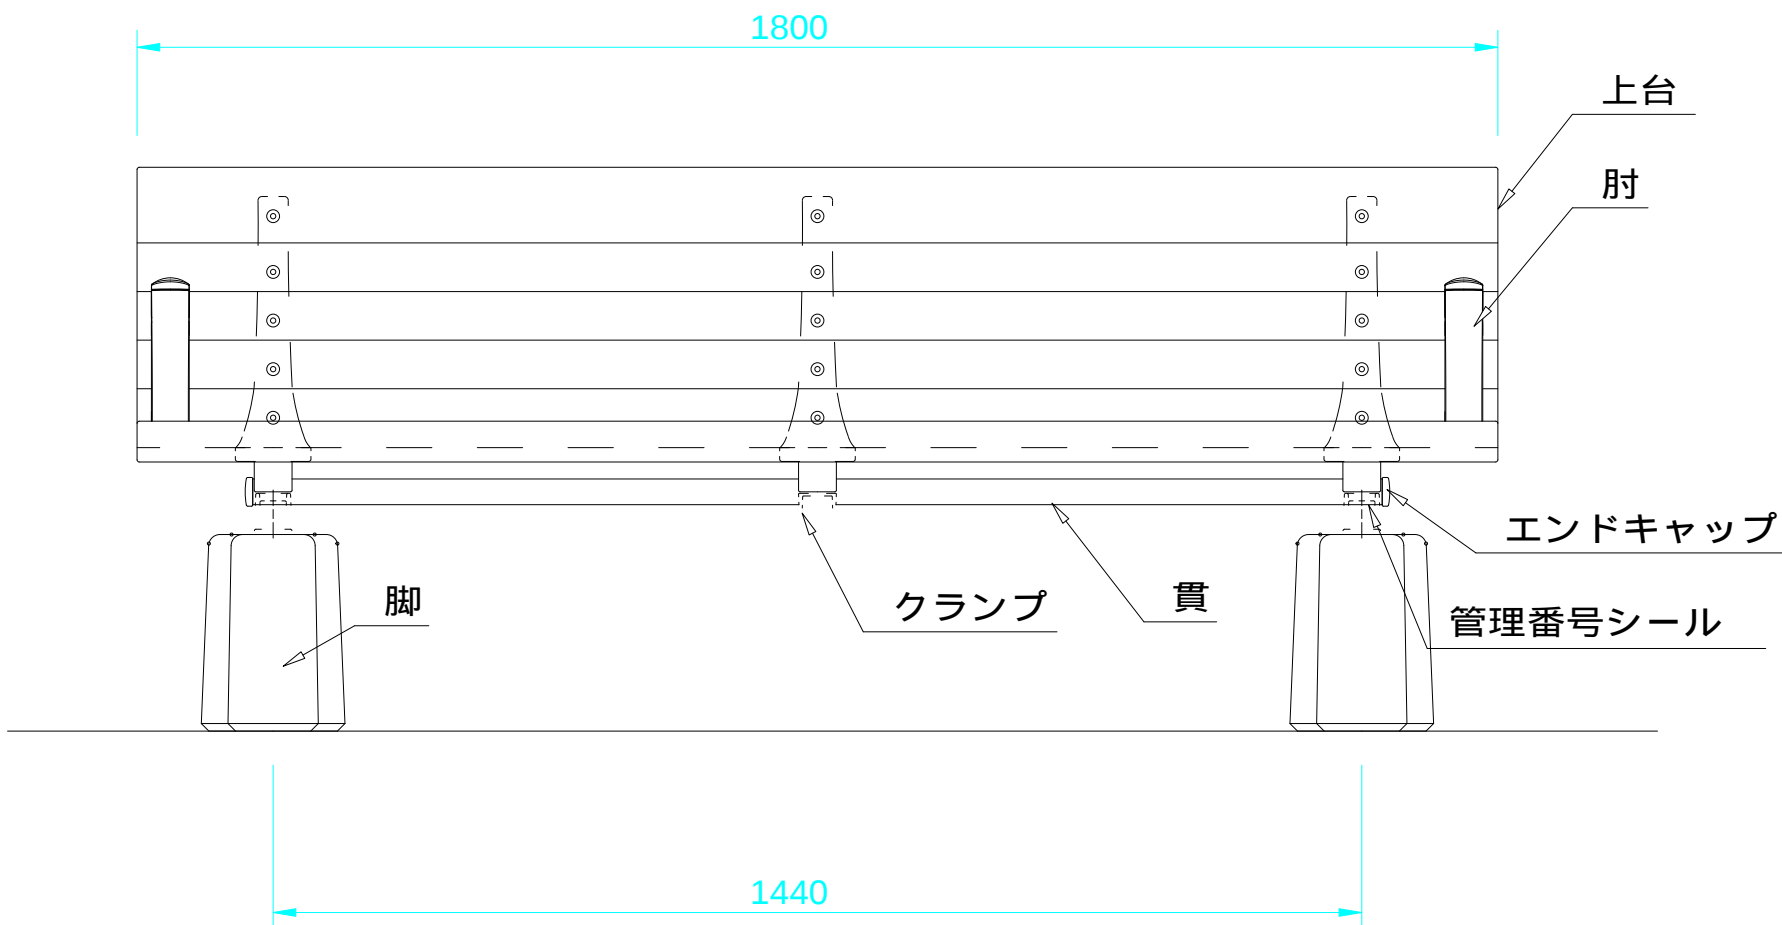

断面図

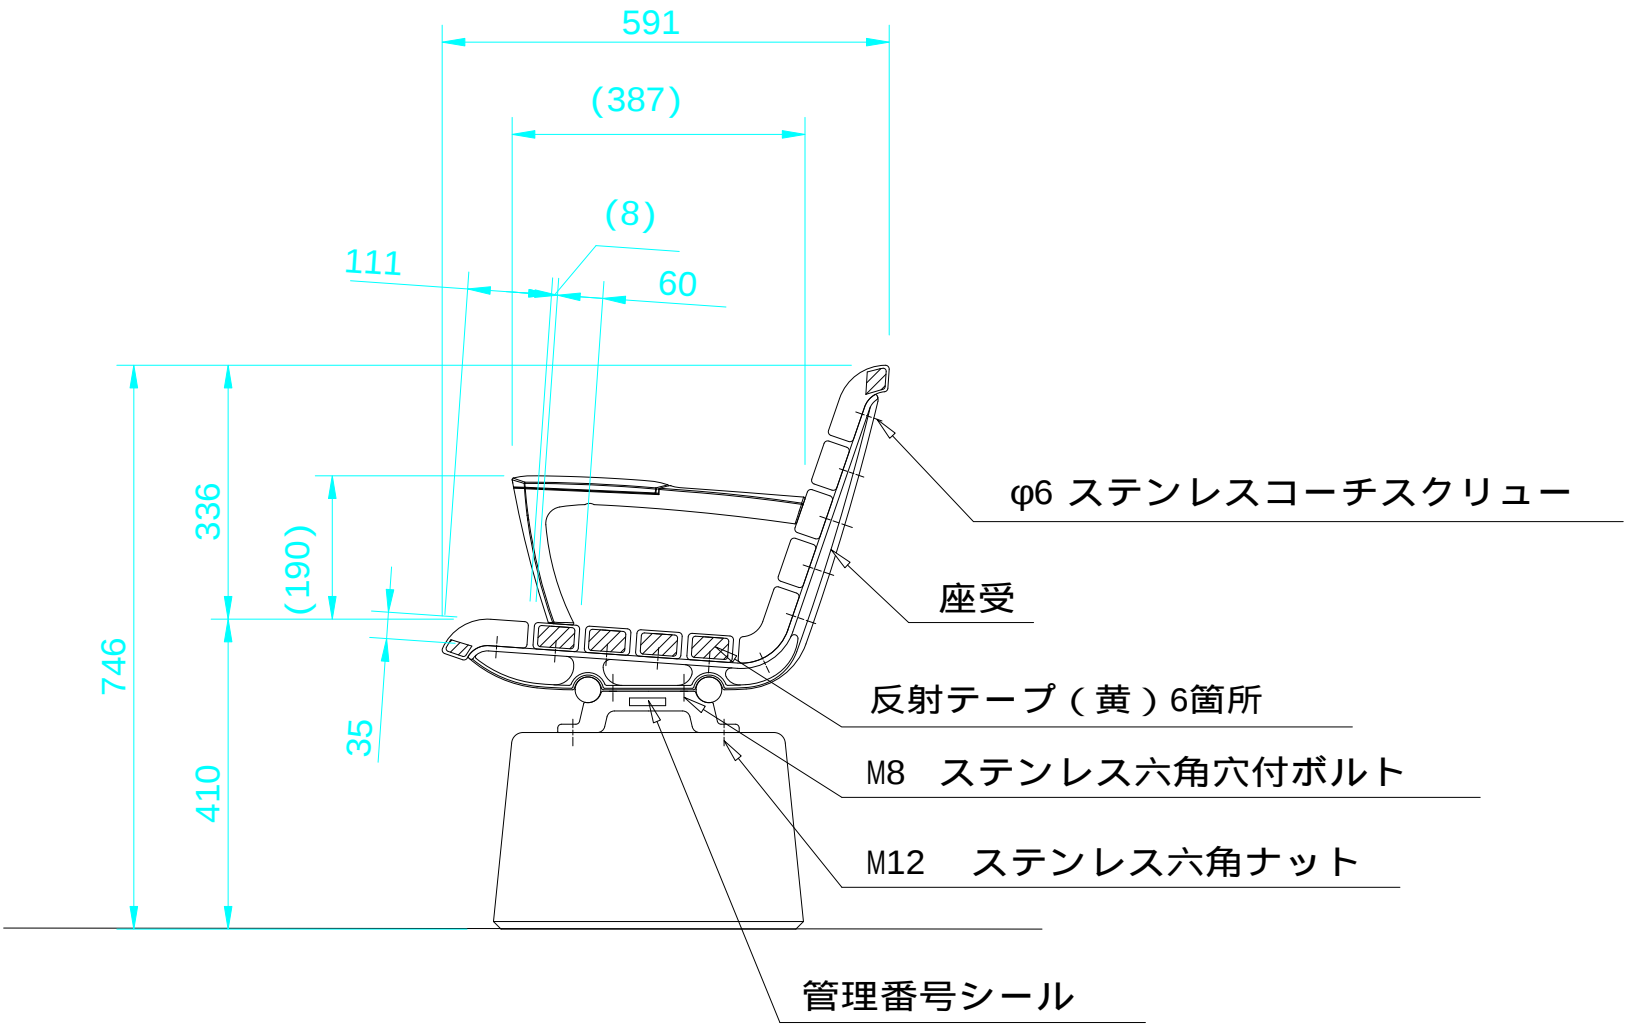


品名	材質等
上台：	REKWOOD2同等品以上, (チャコール)
座受：	アルミ合金鋳物 合成樹脂塗装 (アースグレー)
貫：	φ34, アルミ押出形材 アルマイト仕上 (ブラック) 樹脂エンドキャップ付 (ブラック)
クランプ：	アルミ合金鋳物 合成樹脂塗装 (アースグレー)
肘：	アルミ合金鋳物 合成樹脂塗装 (アースグレー)
	AES樹脂 (チャコール)
脚：	PCコンクリート
質量：	145kg

コンクリート・アスファルト設置専用
ISO9001認証取得企業で品質管理された製品を使用すること。
(一社) 日本公園施設業協会 SPL表示認定企業の製造製品を使用すること。
(一社) 日本公園施設業協会の生産物賠償責任保険に加入した製品を使用すること。
管理番号シールの位置は監督員の指示による。

委託名	令和8年度(2026年度)熊本市バス停ベンチ設置業務委託		
委託場所	位置図参照		
図面名称	背付きベンチ（W=1800,据置式）		
縮 尺	1:10	図面番号	1/1
発注機関	熊本市都市建設局交通政策部公共交通推進課		

背無しベンチ（W=1800, 据置式）
S=1:10


平面図

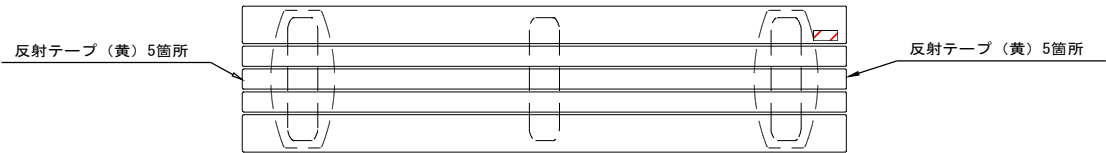


品名	材質等
上台	REKWOOD2 (チャコール)
座受	アルミ合金鋳物 合成樹脂塗装 (アースグレー)
貫	φ34アルミ押出形材 アルマイト仕上 (ブラック) 樹脂エンドキャップ付 (ブラック)
クランプ	アルミ合金鋳物 合成樹脂塗装 (アースグレー)
脚	PCコンクリート
質量	112kg

※ISO9001認証取得企業で品質管理された製品です。
※（一社）日本公園施設業協会 SPL表示認定企業の製造製品です。
※（一社）日本公園施設業協会の生産物賠償責任保険に加入した製品です。

正面図

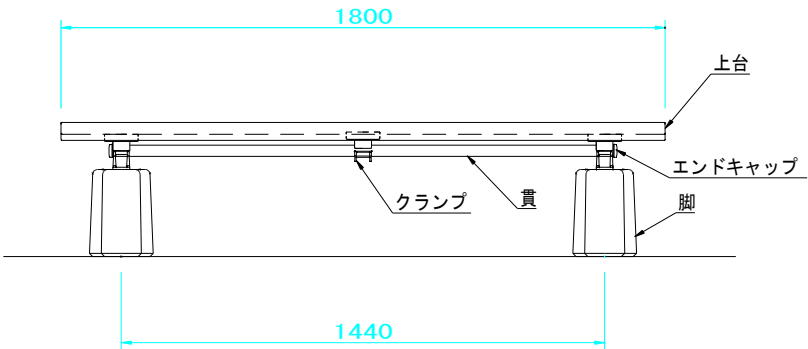


断面図

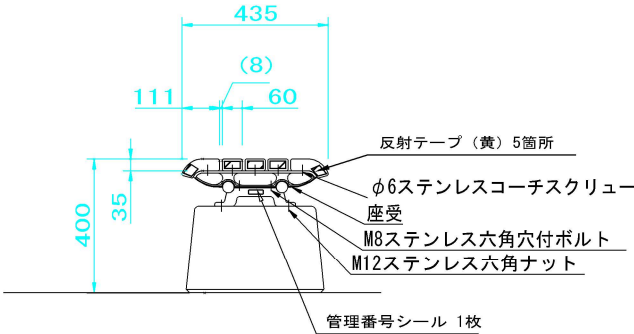

委託名	令和8年度（2026年度）熊本市バス停ベンチ設置業務委託		
委託場所	位置図参照		
図面名称	背無しベンチ（W=1800, 据置式）		
縮 尺	1:10	図面番号	2 / 2
発注機関	熊本市都市建設局交通政策部公共交通推進課		



背無しベンチ (W=1200)

S=1:10

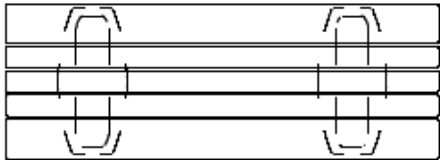

品名	材質等
上台	REKWOOD2(チャコール)
座受	アルミ合金鋳物 合成樹脂塗装 (アースグレー)
貫	φ34アルミ押出型材 アルマイト仕上 (ブラック) 樹脂エンドキャップ付 (ブラック)
脚	PCコンクリート
質量	88kg

※ISO9001認証取得企業で品質管理された製品です。
※(一社)日本公園施設業協会 SPL表示認定企業の製造製品です。
※(一社)日本公園施設業協会の生産物賠償責任保険に加入した製品です。

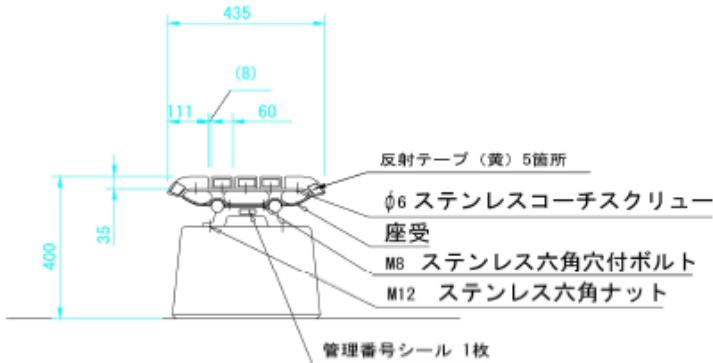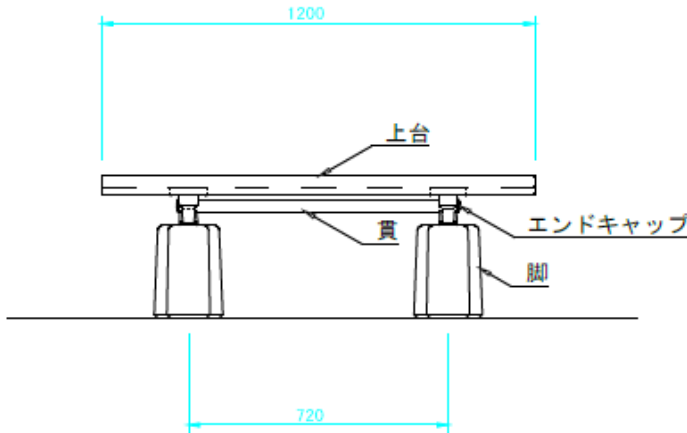


委託名	令和8年度(2026年度)熊本市バス停ベンチ設置業務委託		
委託場所	位置図参照		
図面名称	背無しベンチ(据置式)詳細図		
縮尺	1:10	図面番号	1/1
発注機関	熊本市都市建設局交通政策部公共交通推進課		


スツール

S=1:5

平面図

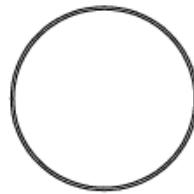

正面図

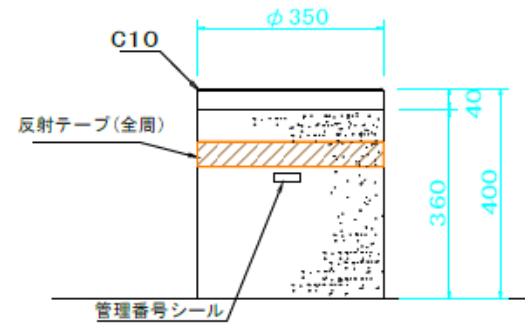

本体：白御影石
座面本磨き、側面バーナー仕上
重量：110kg

※ISO9001認証取得企業で品質管理された製品です。
※（一社）日本公園施設業協会 SPL表示認定企業の製造製品です。
※（一社）日本公園施設業協会の生産物賠償責任保険に加入した製品です。

委託名	令和8年度（2026年度）熊本市バス停ベンチ設置業務委託		
委託場所	位置図参照		
図面名称	スツール		
縮 尺	1：5	図面番号	1 / 1
発注機関	熊本市都市建設局交通政策部公共交通推進課		