



別紙2

履行場所：熊本市役所本庁舎（熊本市中央区手取本町1番1号）

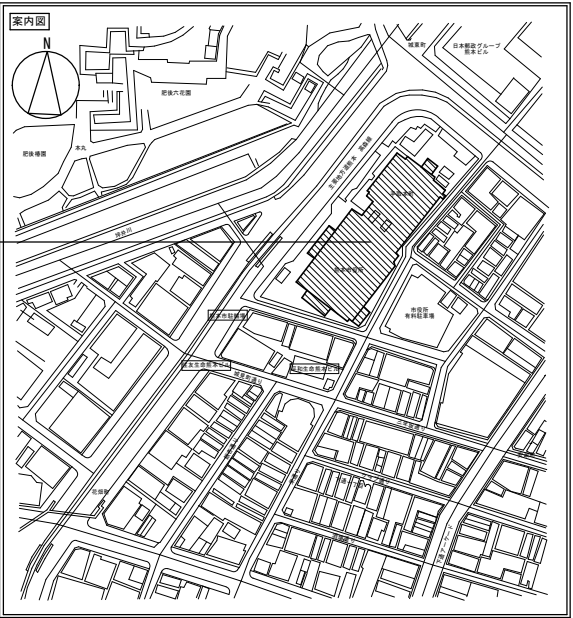

付近見取図

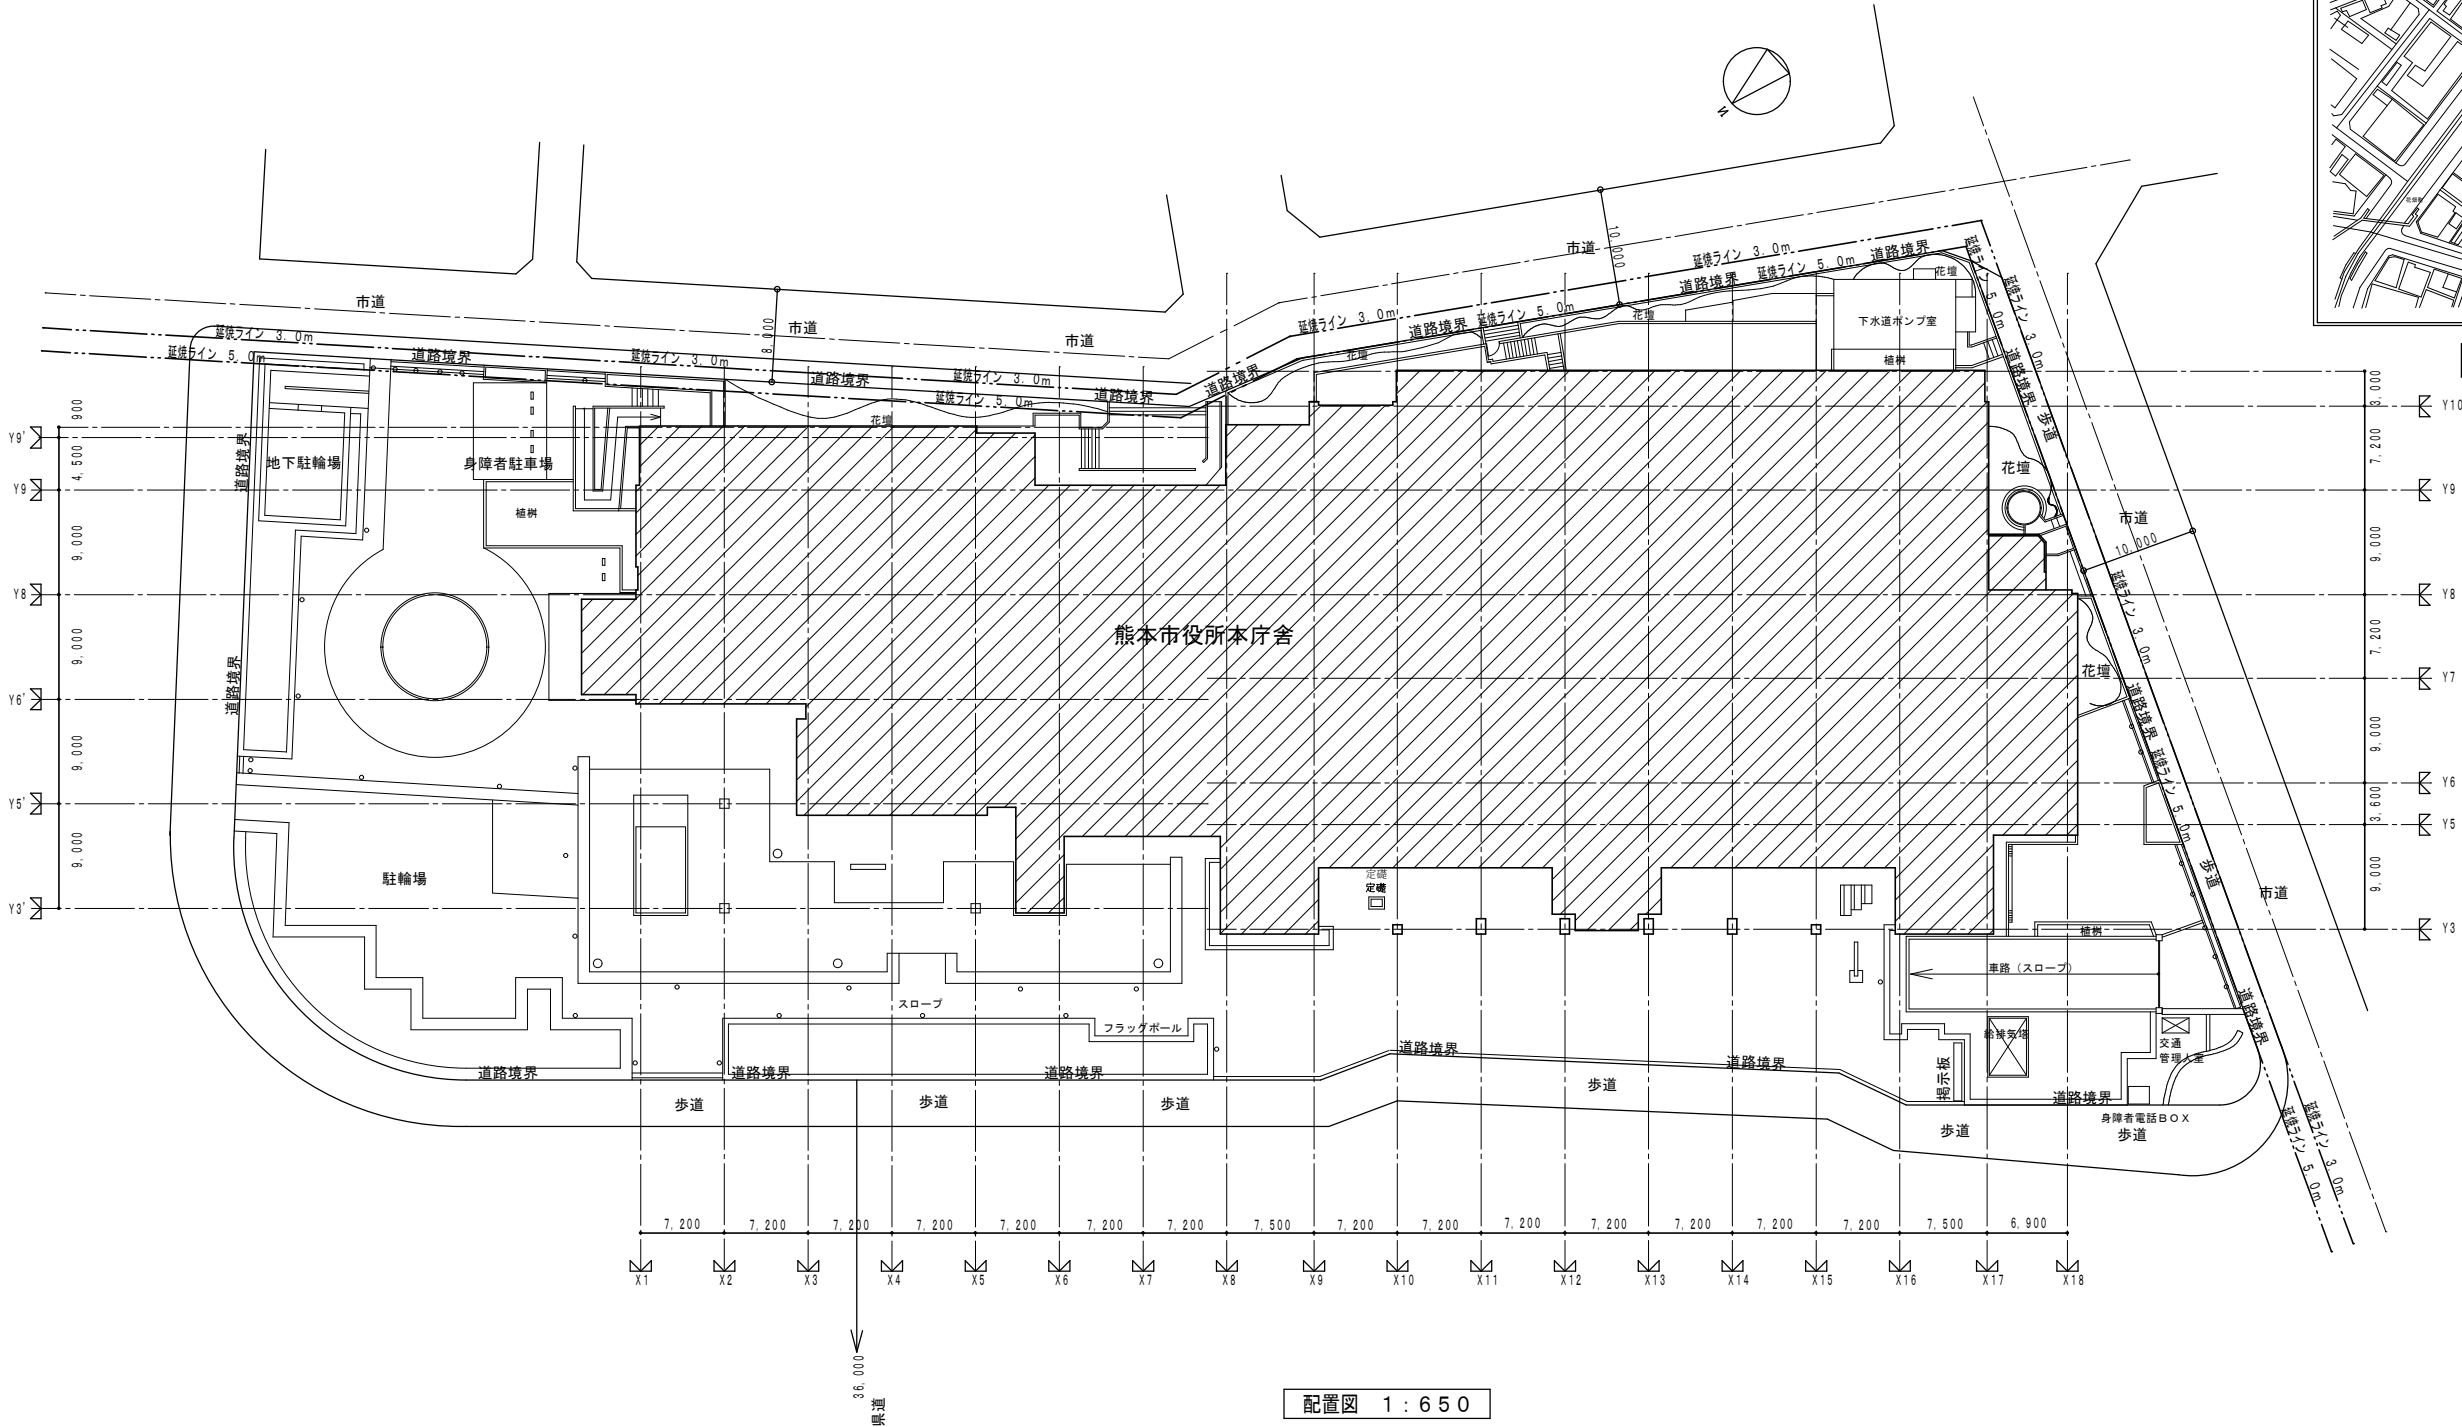


配置図 1：650

別紙2


凡例

- 防火区画ラインを示す
- 排煙告示利用範囲を示す
- 排煙窓を示す
- (部屋名に着色) 機械排煙の部屋を示す。

排煙オペレーター
天井排煙口

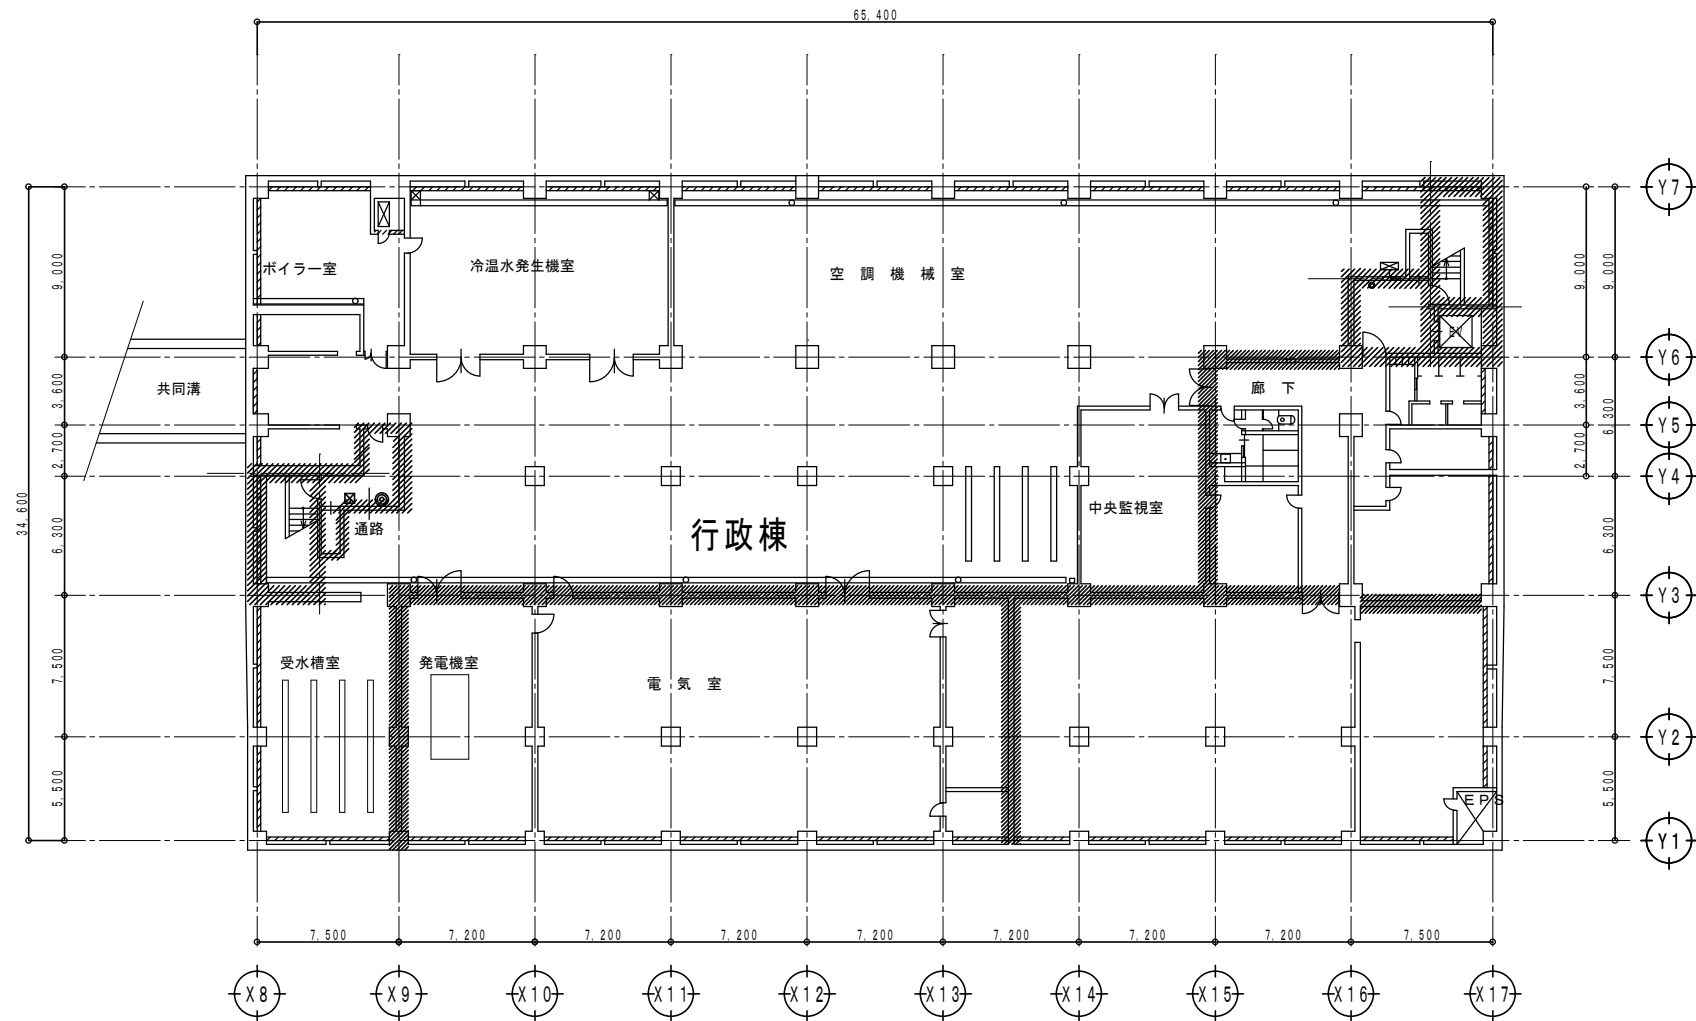


地下2階平面図 1 : 4 0 0

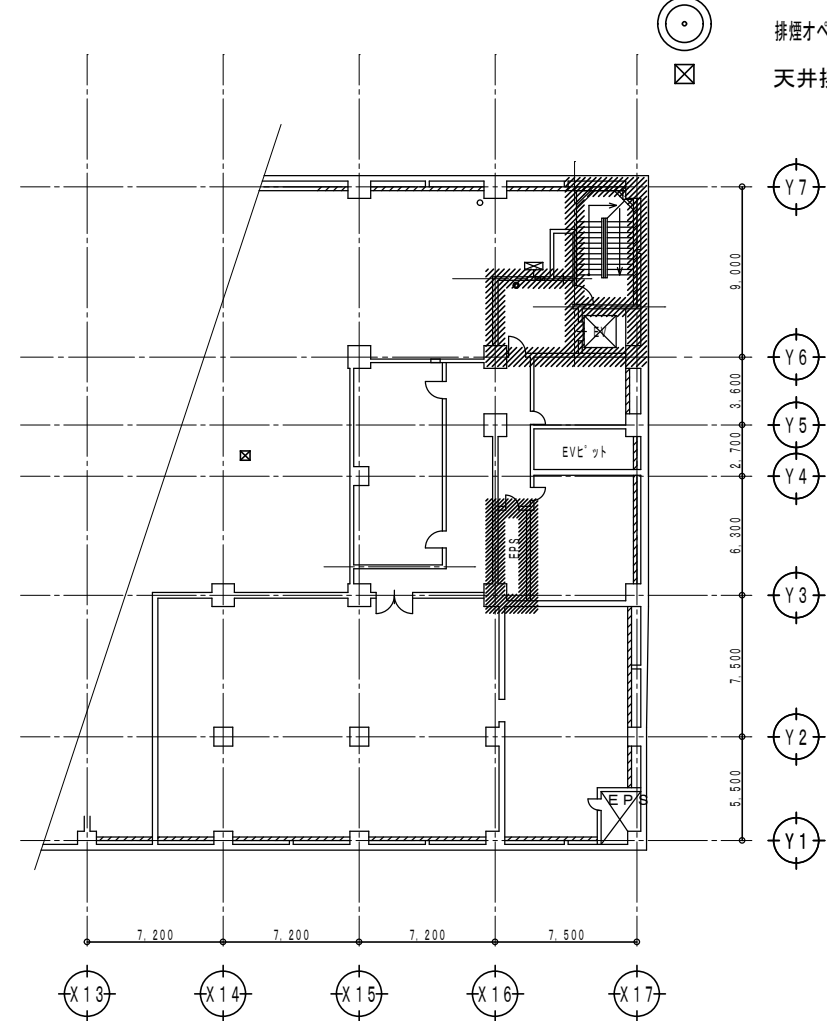

MB2階平面図 1 : 4 0 0

別紙2

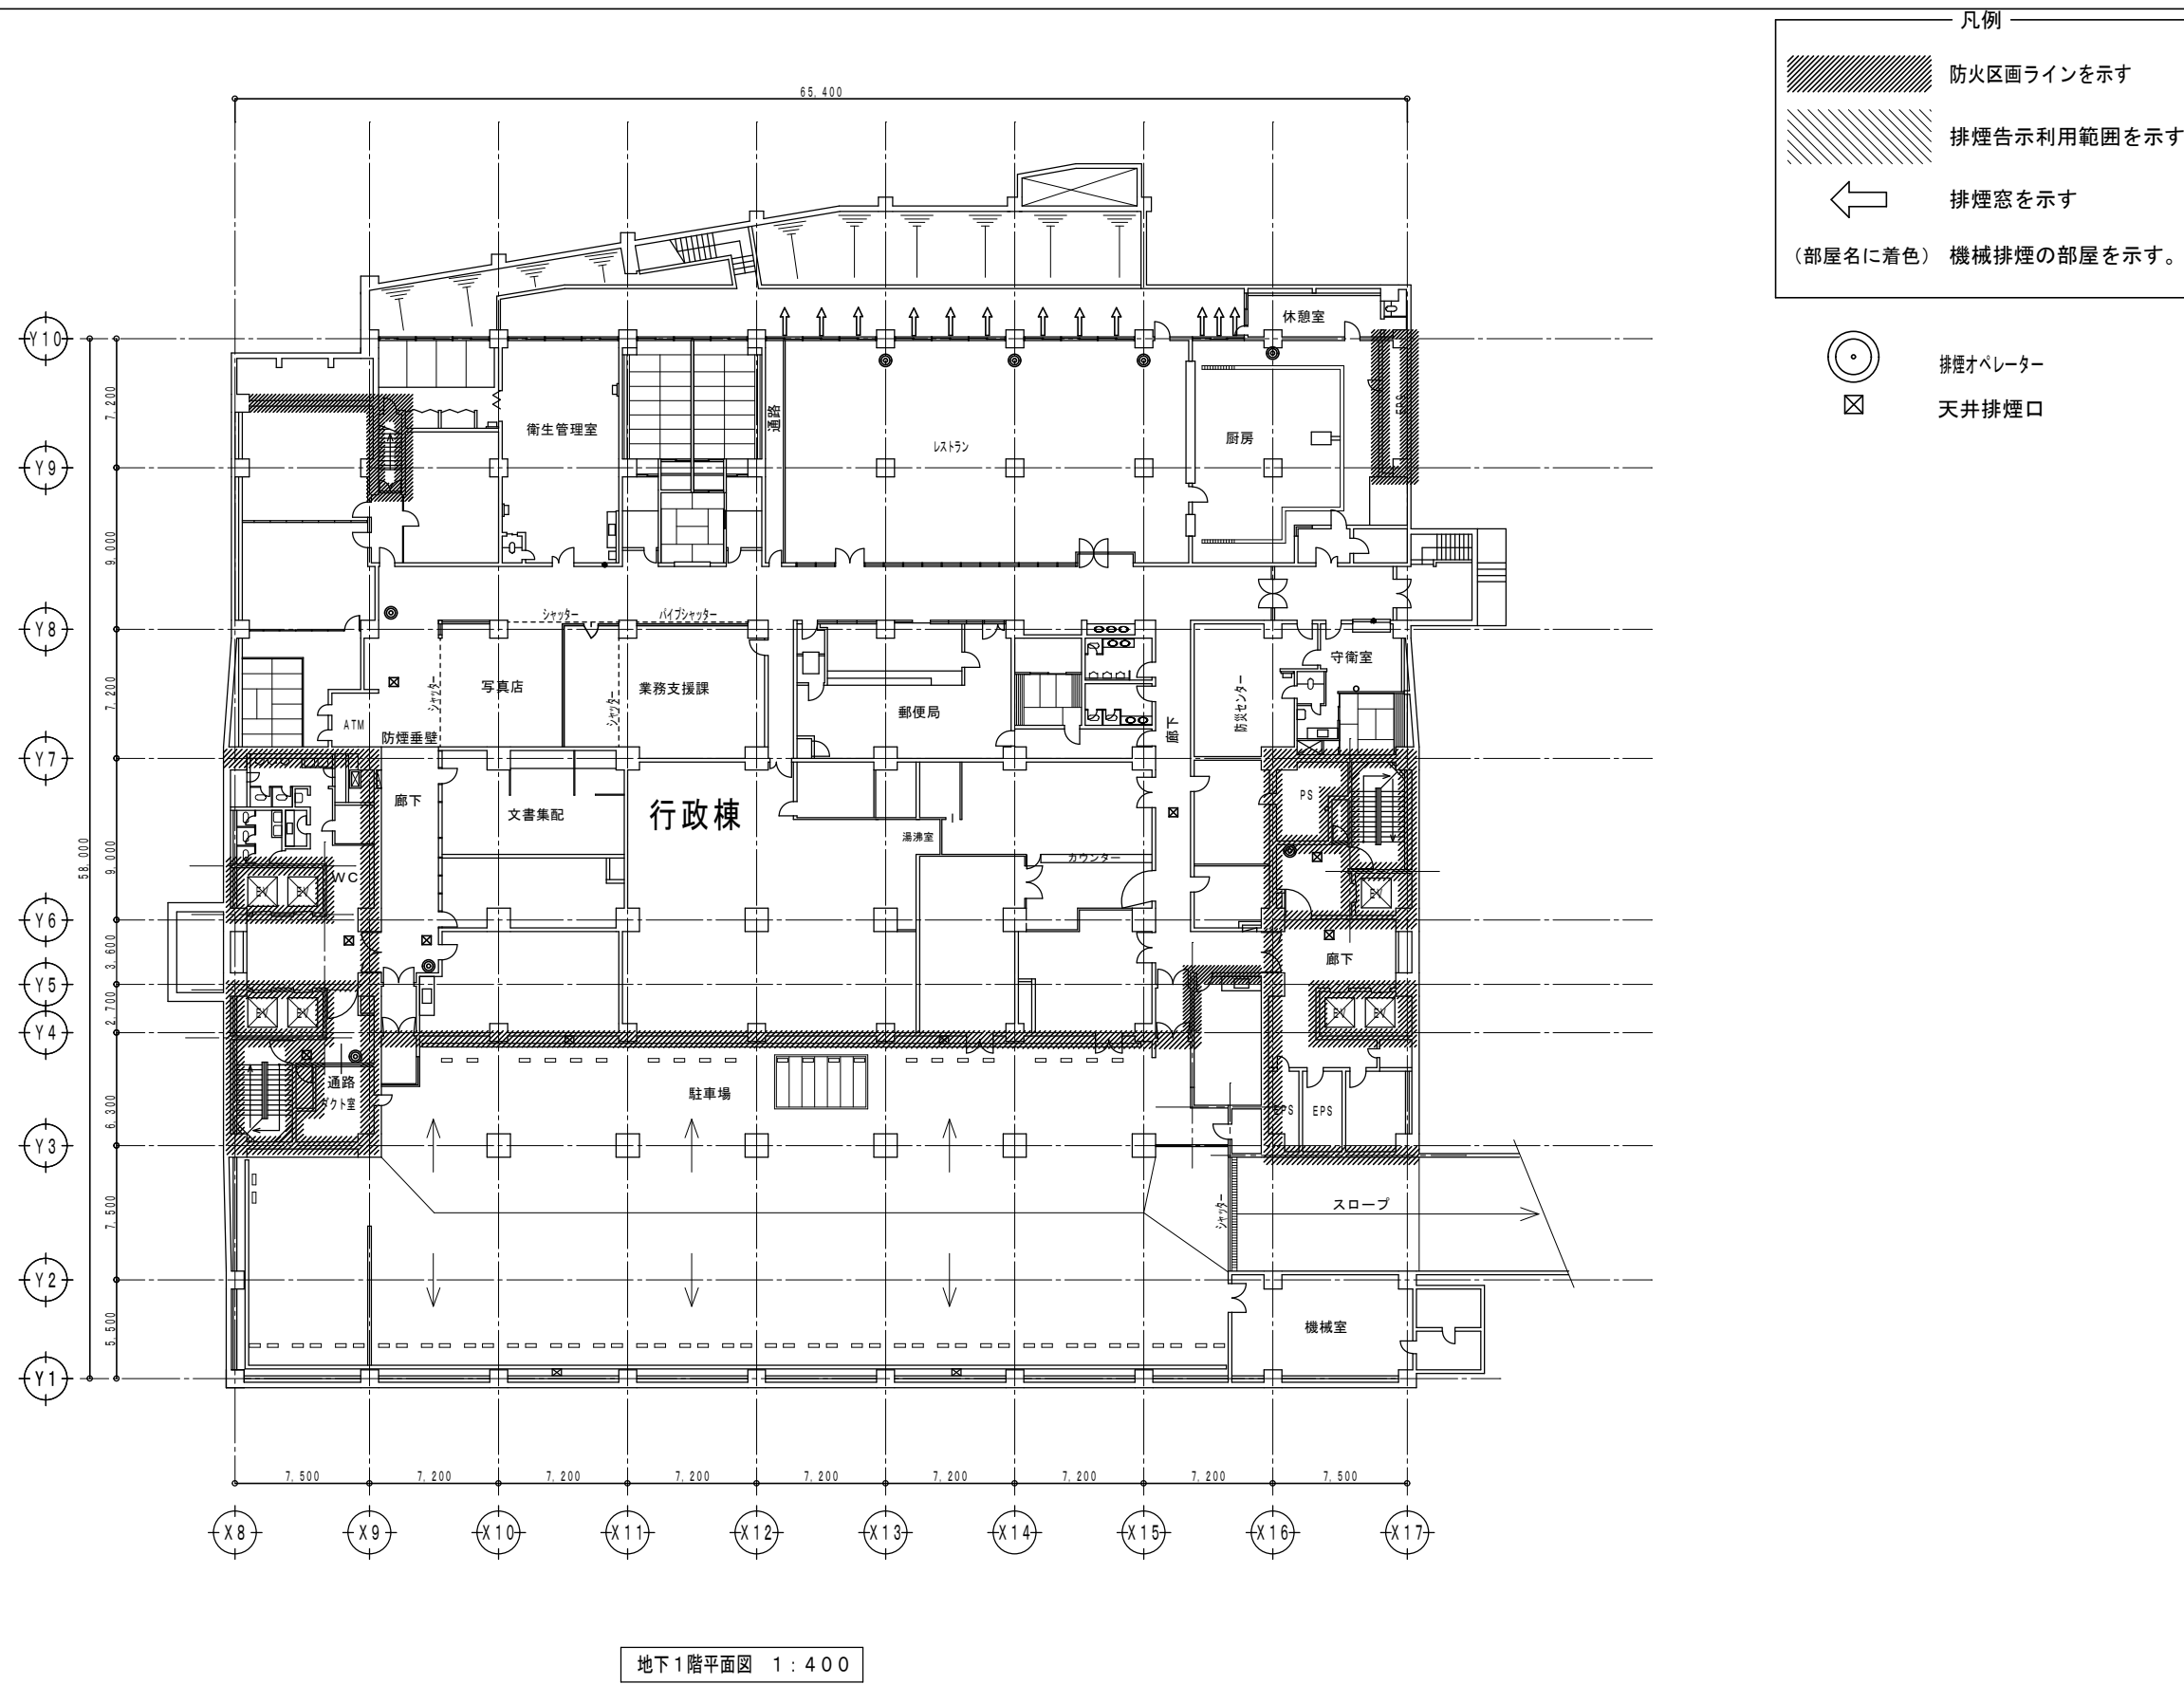


別紙2

凡例

- 防火区画ラインを示す
- 排煙告示利用範囲を示す
- 排煙窓を示す
- (部屋名に着色) 機械排煙の部屋を示す。


排煙オペレーター
天井排煙口

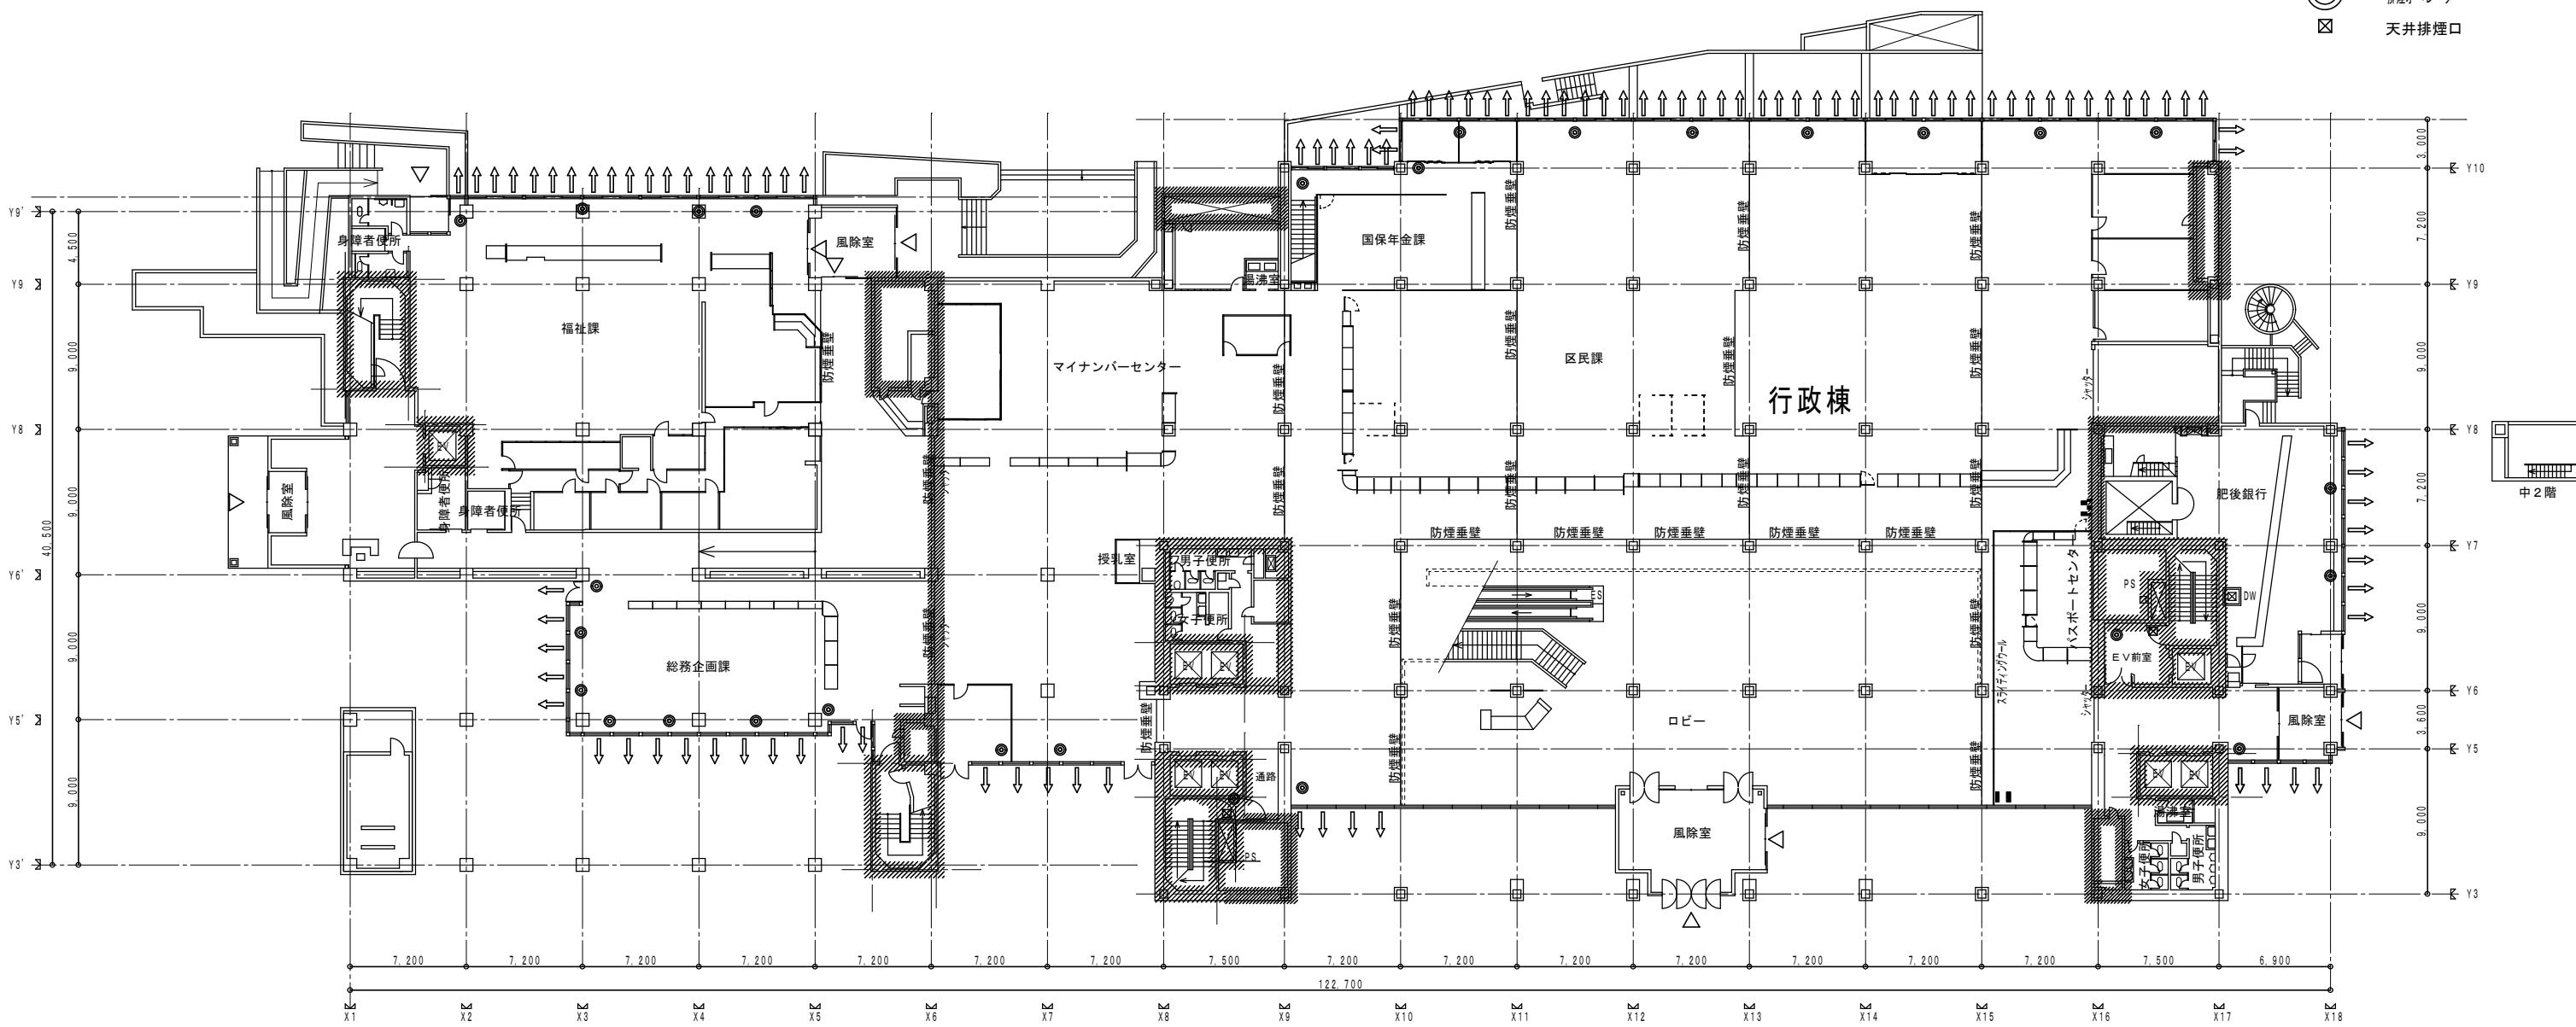

1階平面図 1:400

別紙2

- 凡例
- 防火区画ラインを示す
 - 排煙告示利用範囲を示す
 - 排煙窓を示す
 - (部屋名に着色) 機械排煙の部屋を示す。
 - 排煙オペレーター
 - 天井排煙口

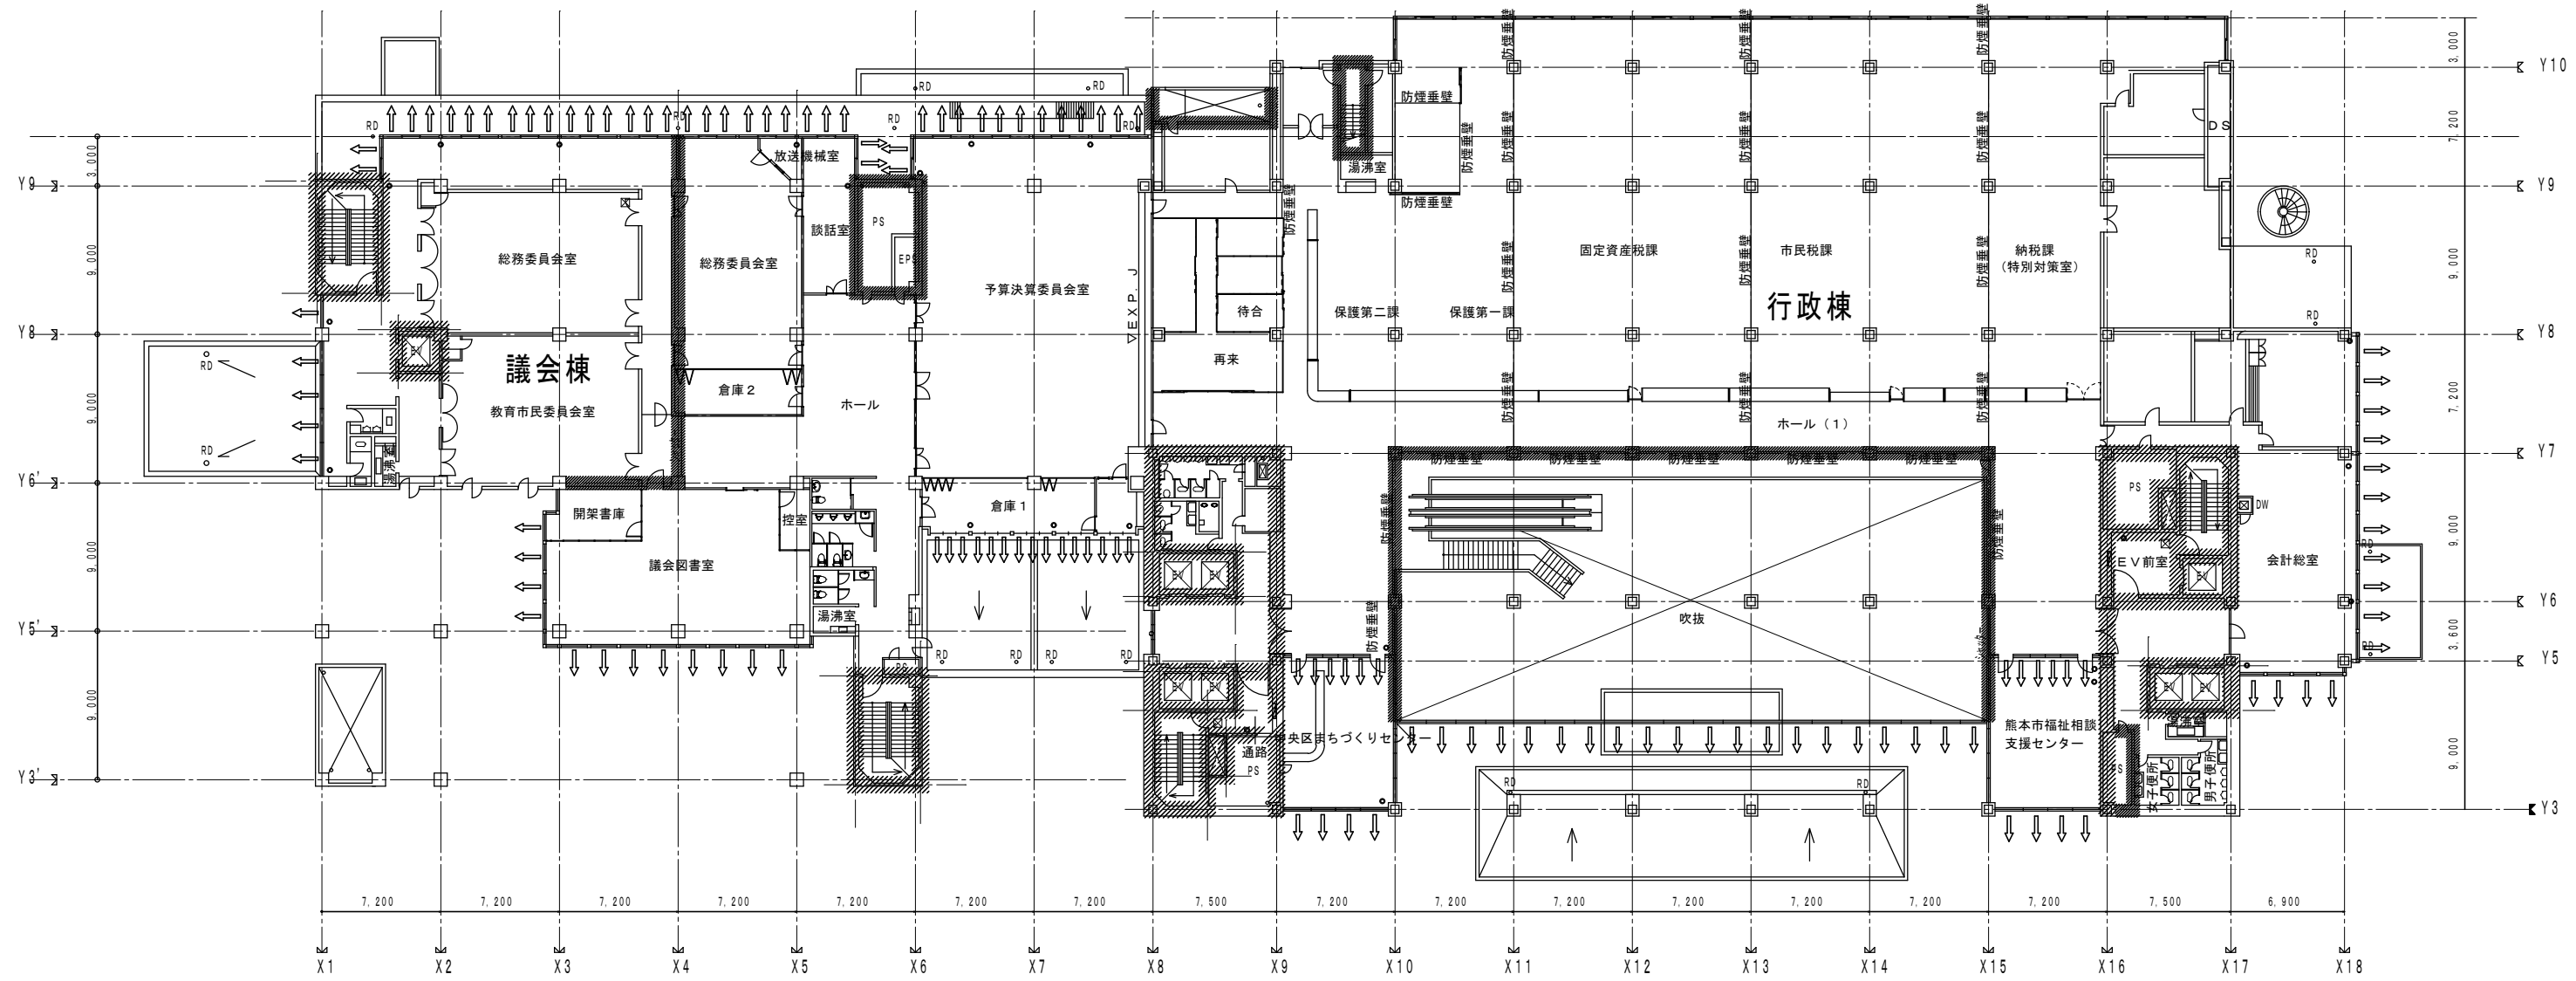

2階平面図 1:400


別紙2

凡例

- 防火区画ラインを示す
- 排煙告示利用範囲を示す
- 排煙窓を示す
- (部屋名に着色) 機械排煙の部屋を示す。

排煙オヘ[®] レーター

天井排煙口

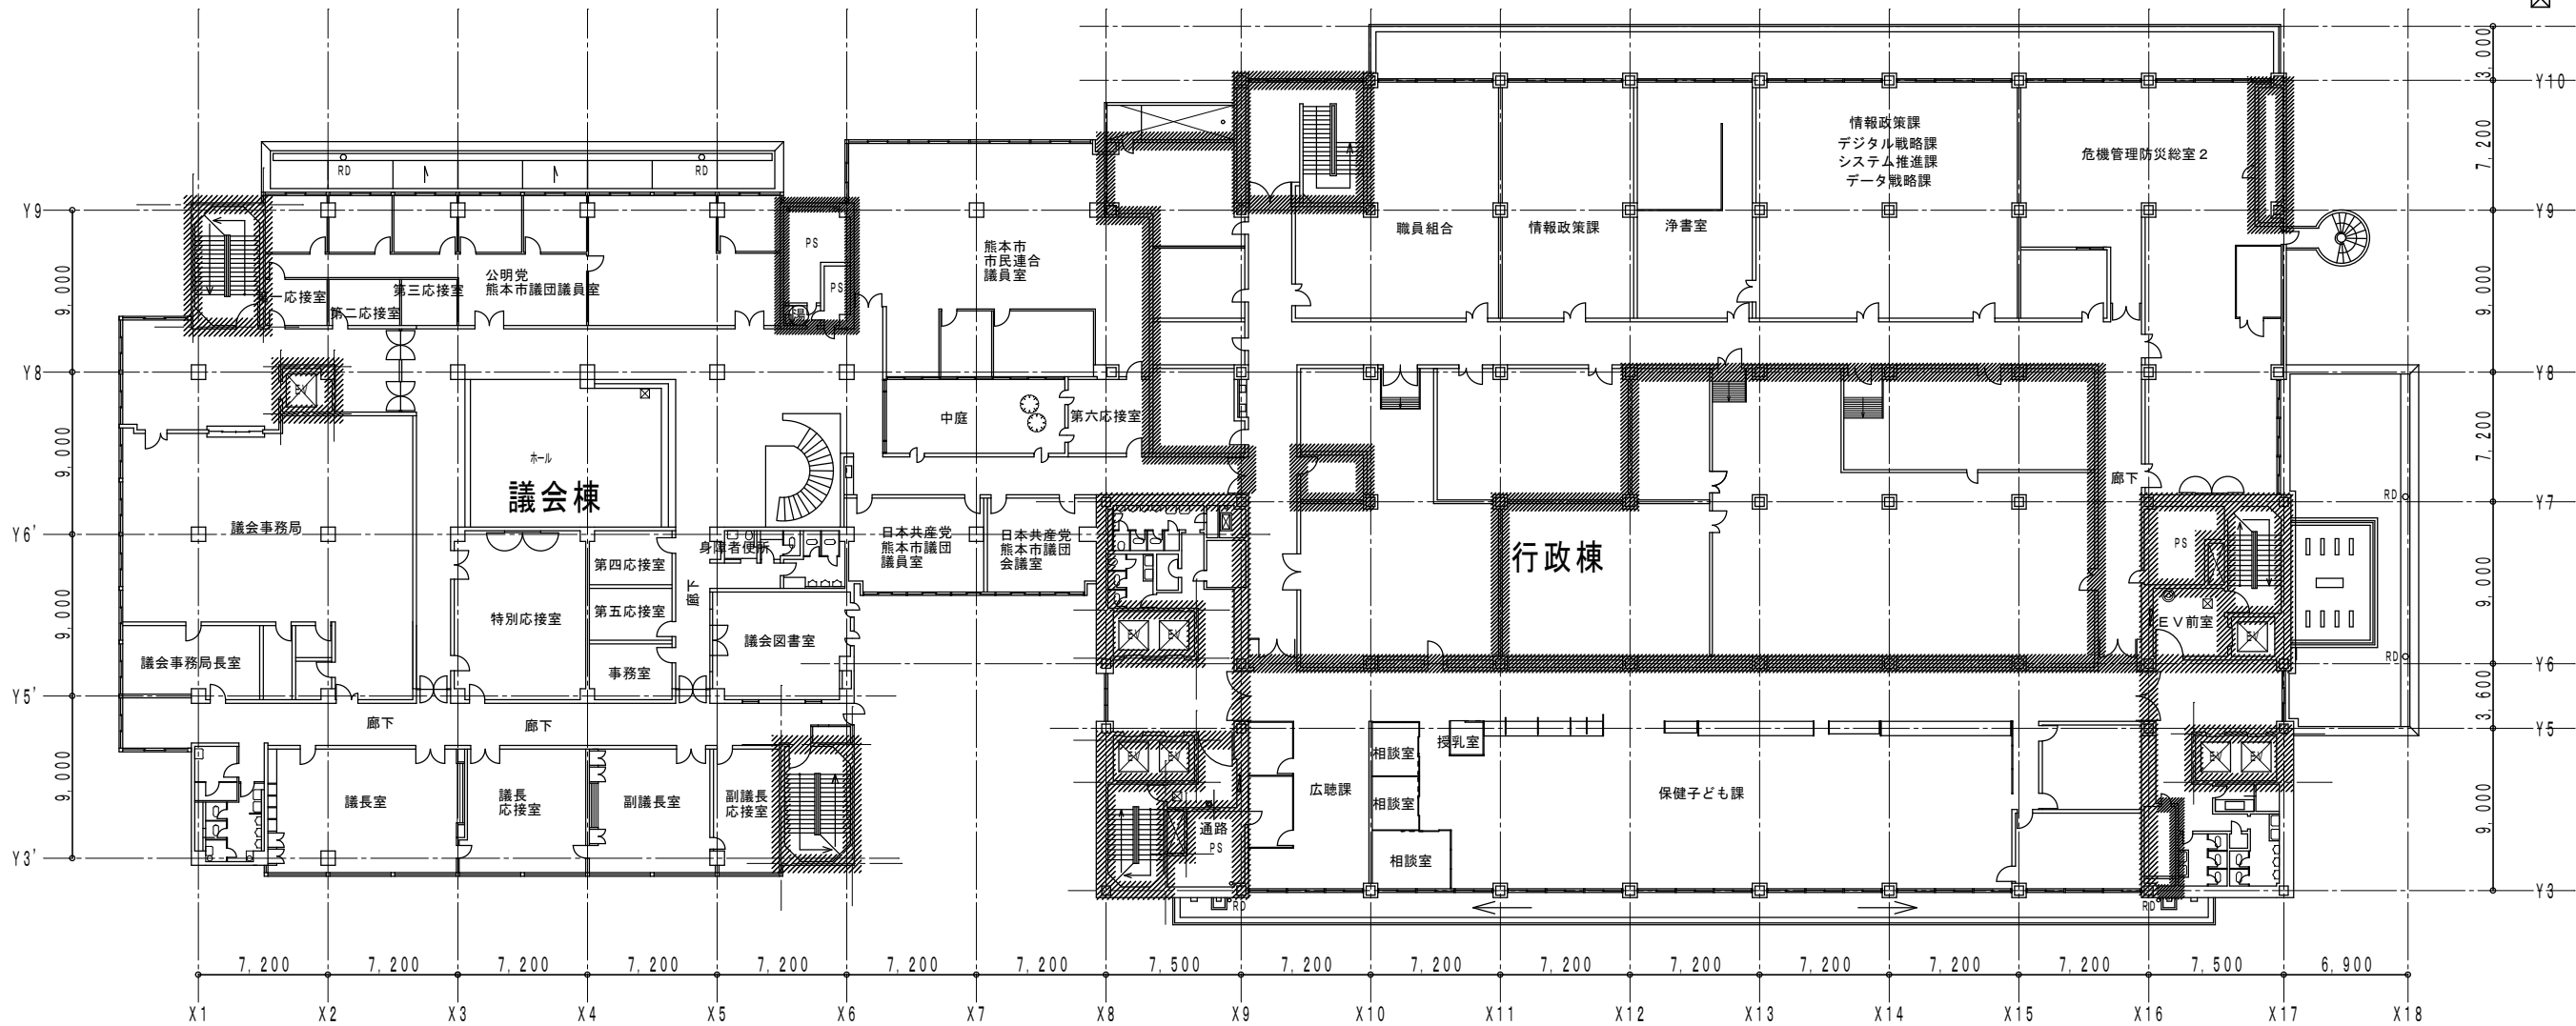

3階平面図 1:400

別紙2

- 凡例
- 防火区画ラインを示す
 - 排煙告示利用範囲を示す
 - 排煙窓を示す
 - (部屋名に着色) 機械排煙の部屋を示す。

- 排煙オペレーター
- 天井排煙口



4階平面図 1:400

別紙2

凡例

防火区画ラインを示す


排煙告示利用範囲を示す

排煙窓を示す

(部屋名に着色) 機械排煙の部屋を示す。

排煙オペレーター


天井排煙口

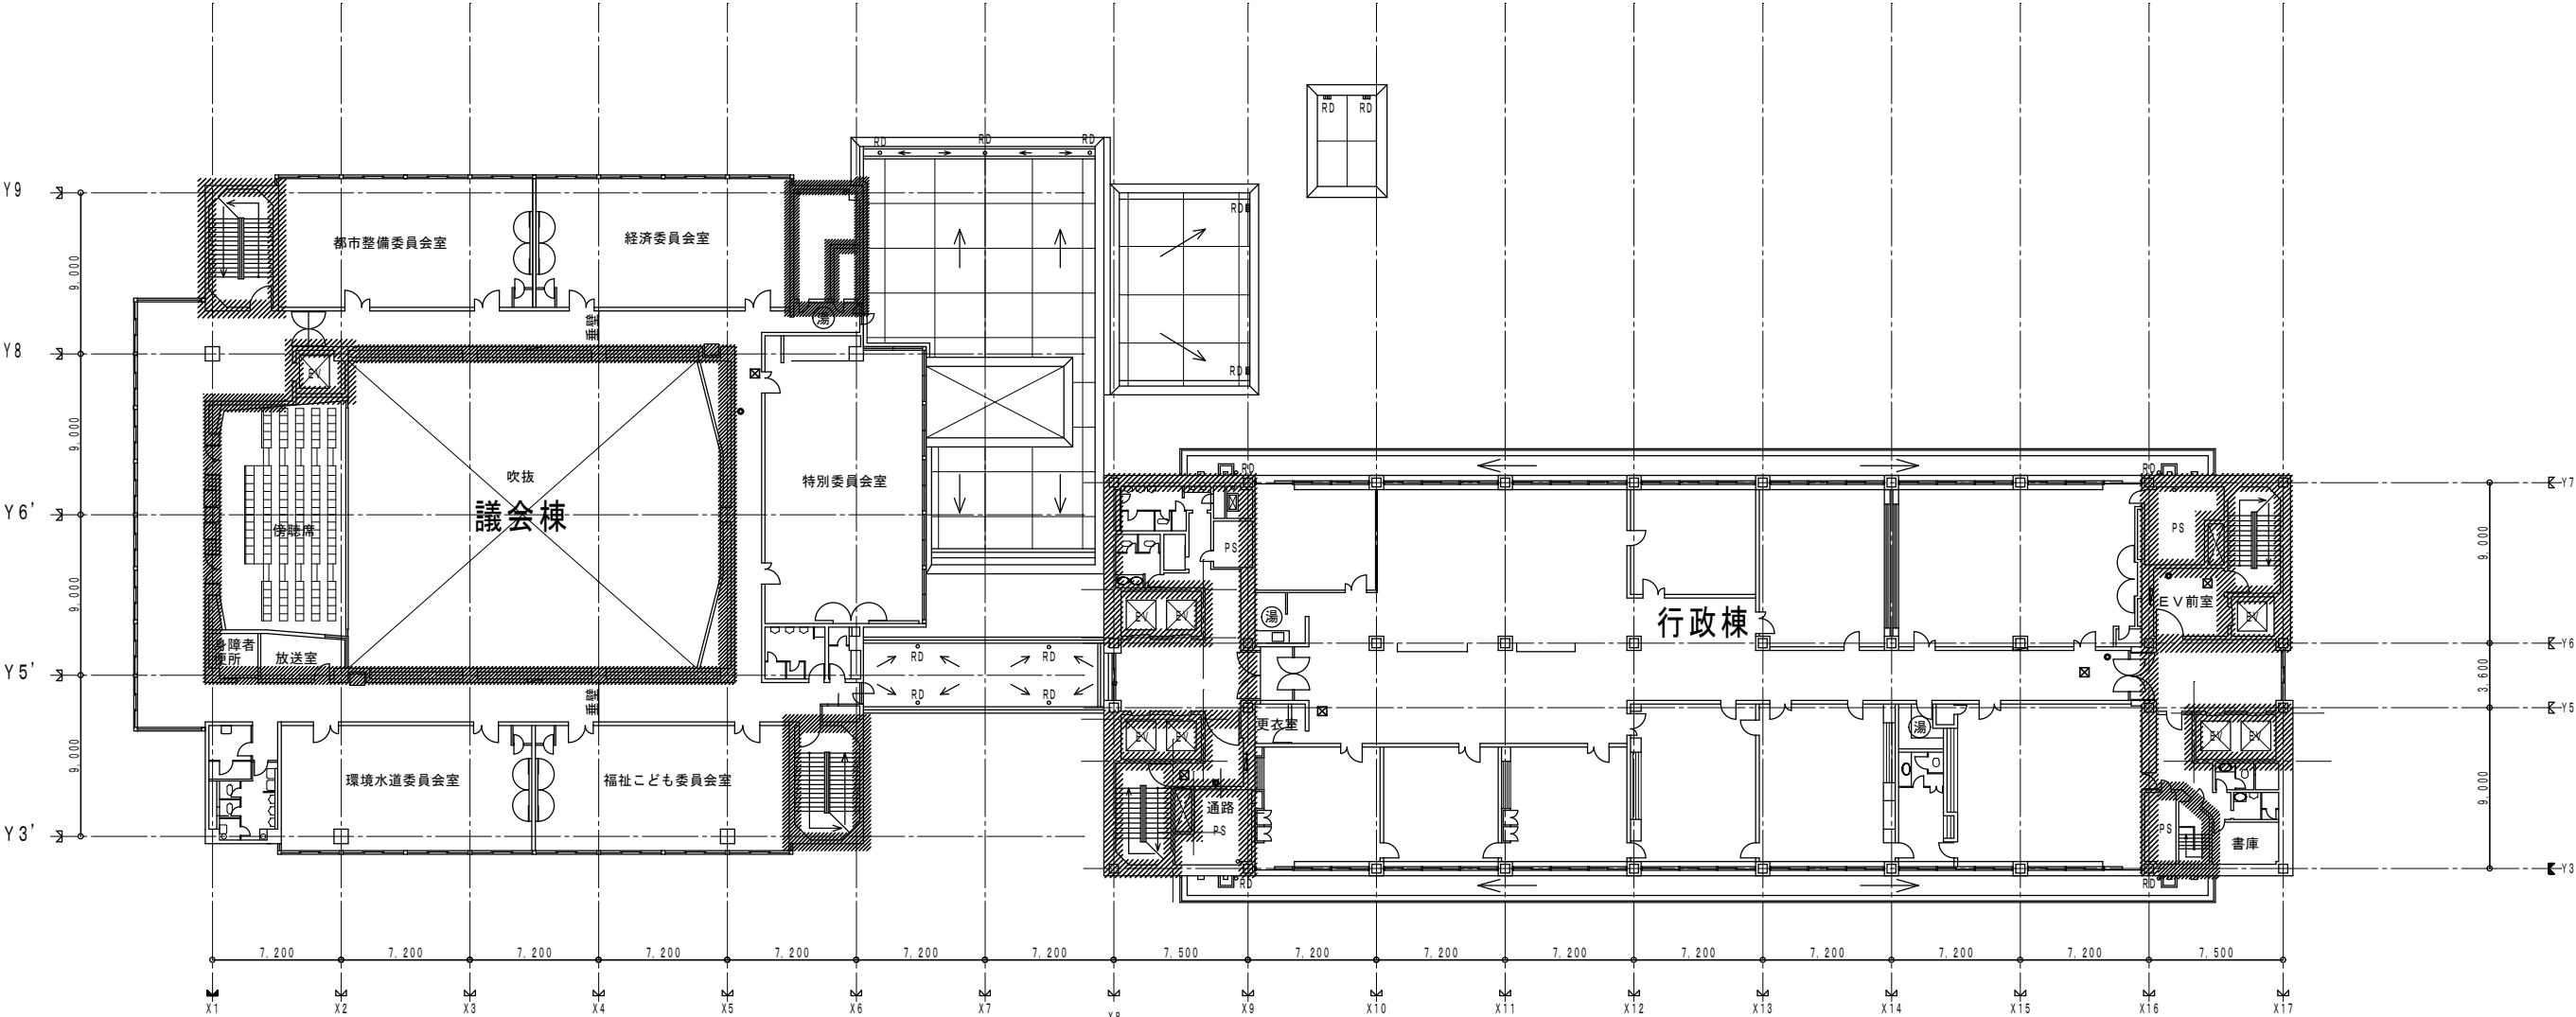

5階平面図 1:400

凡例

- 防火区画ラインを示す
- 排煙告示利用範囲を示す
- 排煙窓を示す
- (部屋名に着色) 機械排煙の部屋を示す。
- 排煙オペレーター
- 天井排煙口

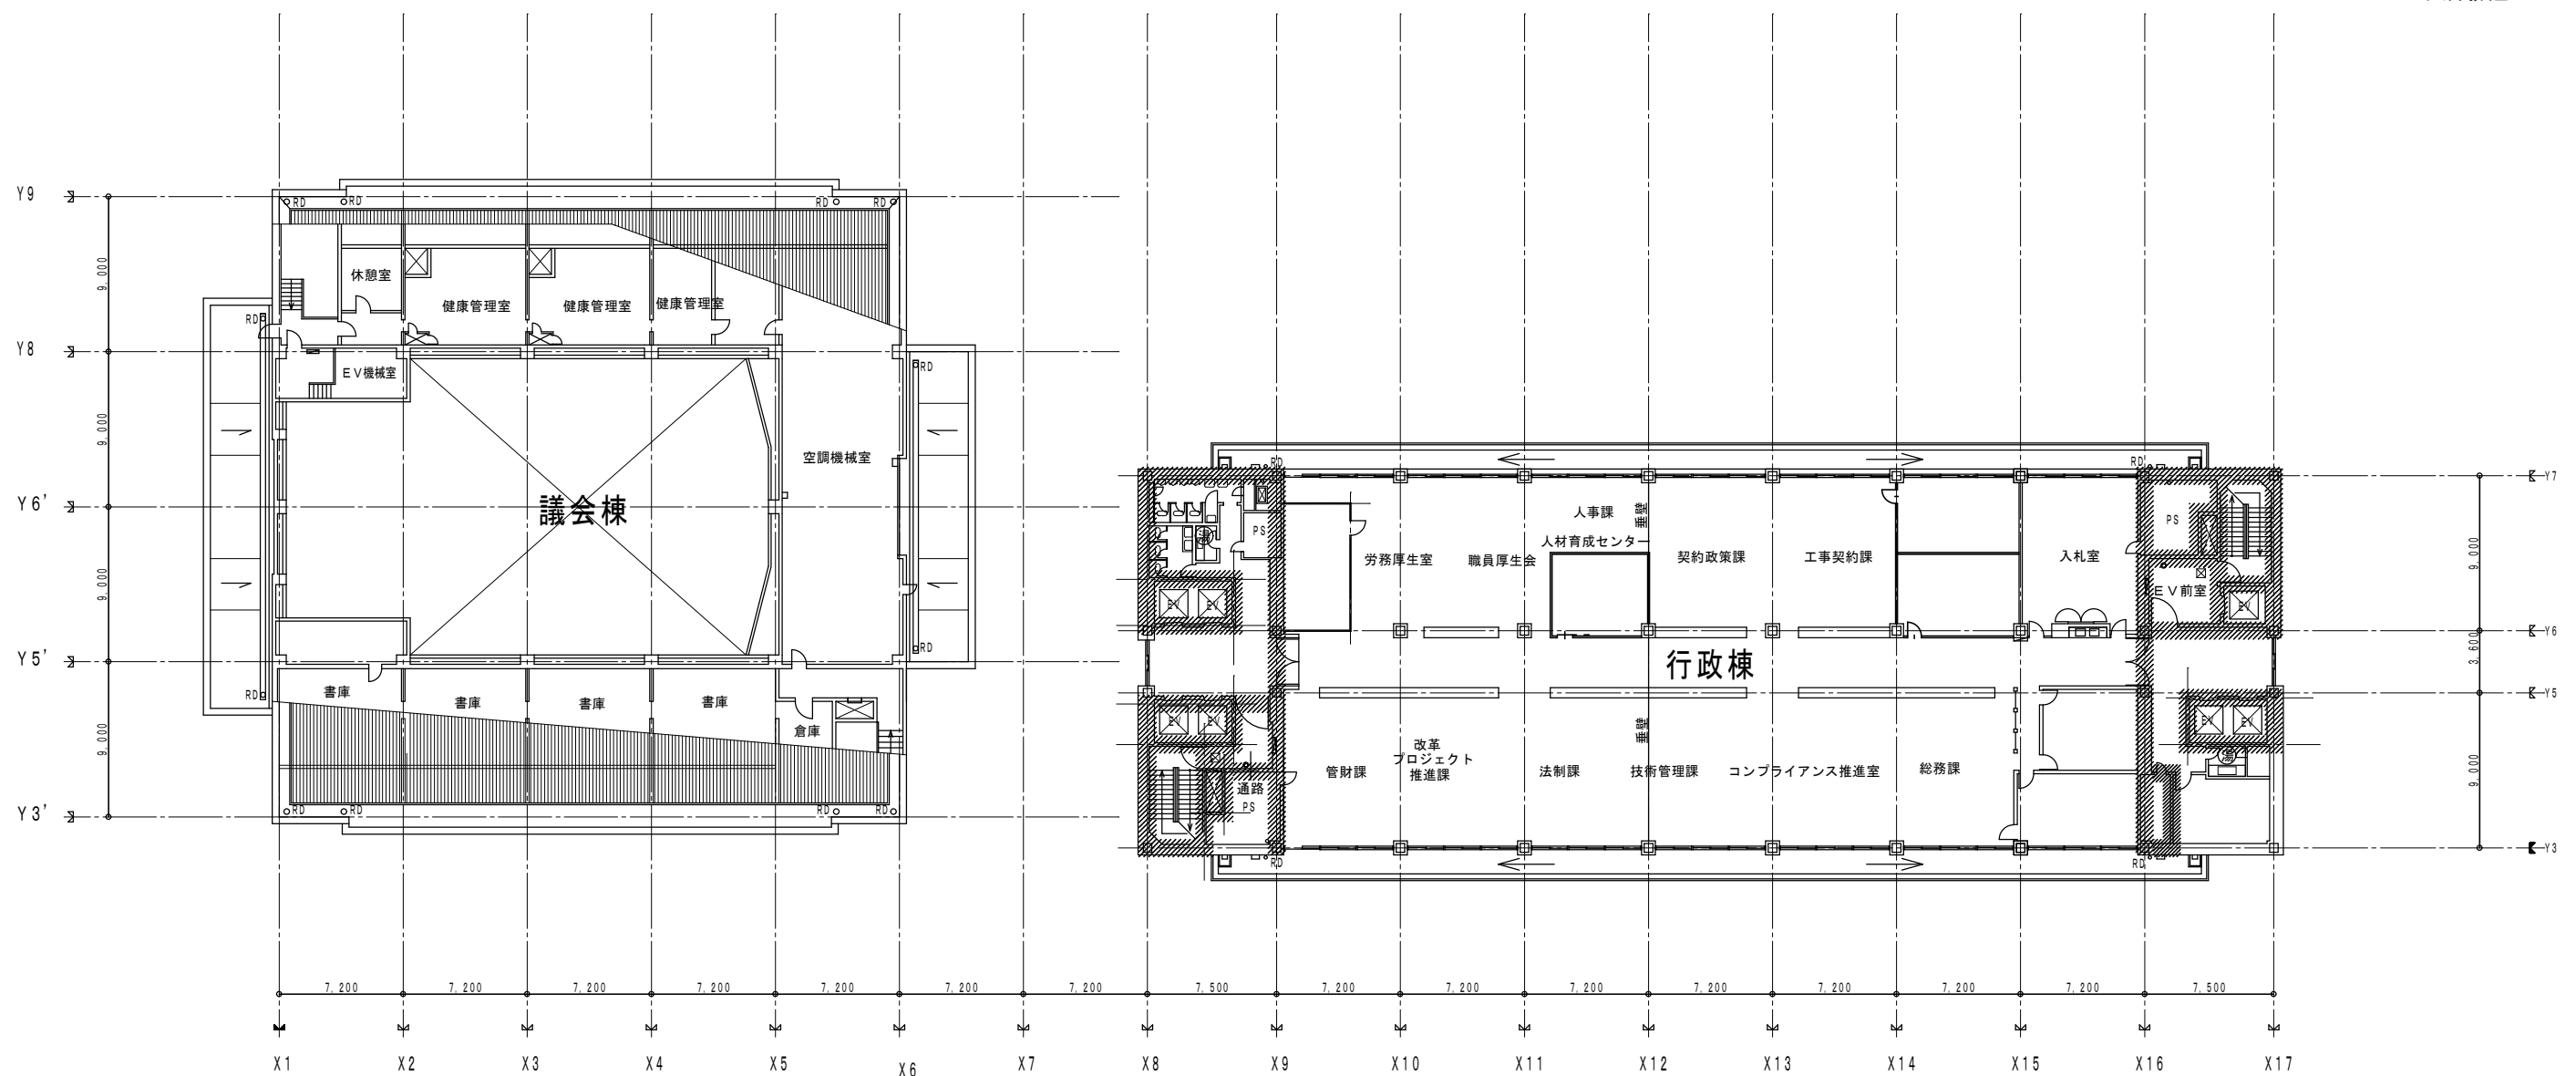

6階平面図 1:400

別紙2



計画図

施設名	熊本市役所本庁舎		
図面名	7階平面図	縮尺	1:400
作成日	2024.11.27	図番	A-10

別紙2

凡例

防火区画ラインを示す

排煙告示利用範囲を示す


排煙窓を示す

(部屋名に着色)

機械排煙の部屋を示す。

排煙オペレーター

天井排煙口

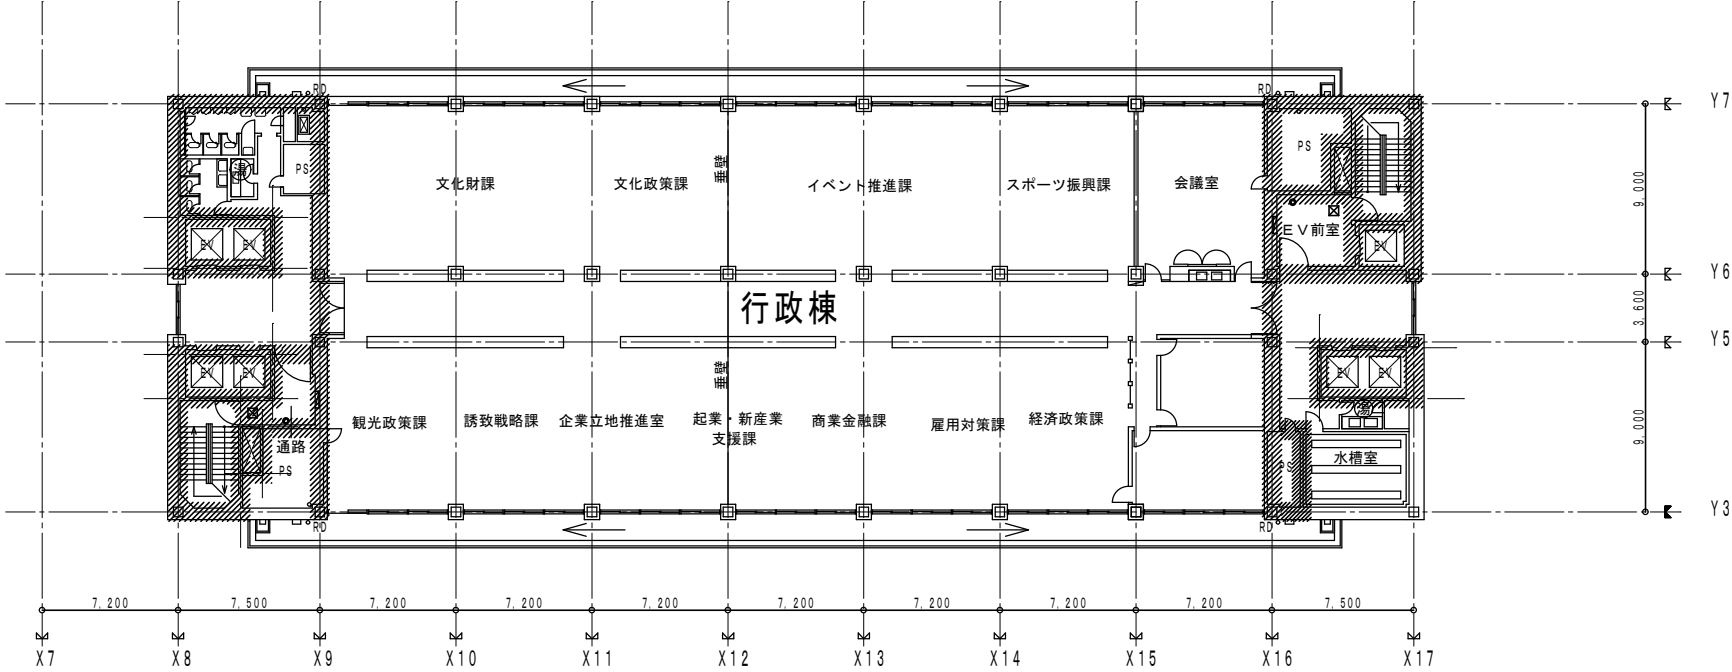

8階平面図 1:400


別紙2

凡例

防火区画ラインを示す

排煙告示利用範囲を示す

(部屋名に着色) 機械排煙の部屋を示す。

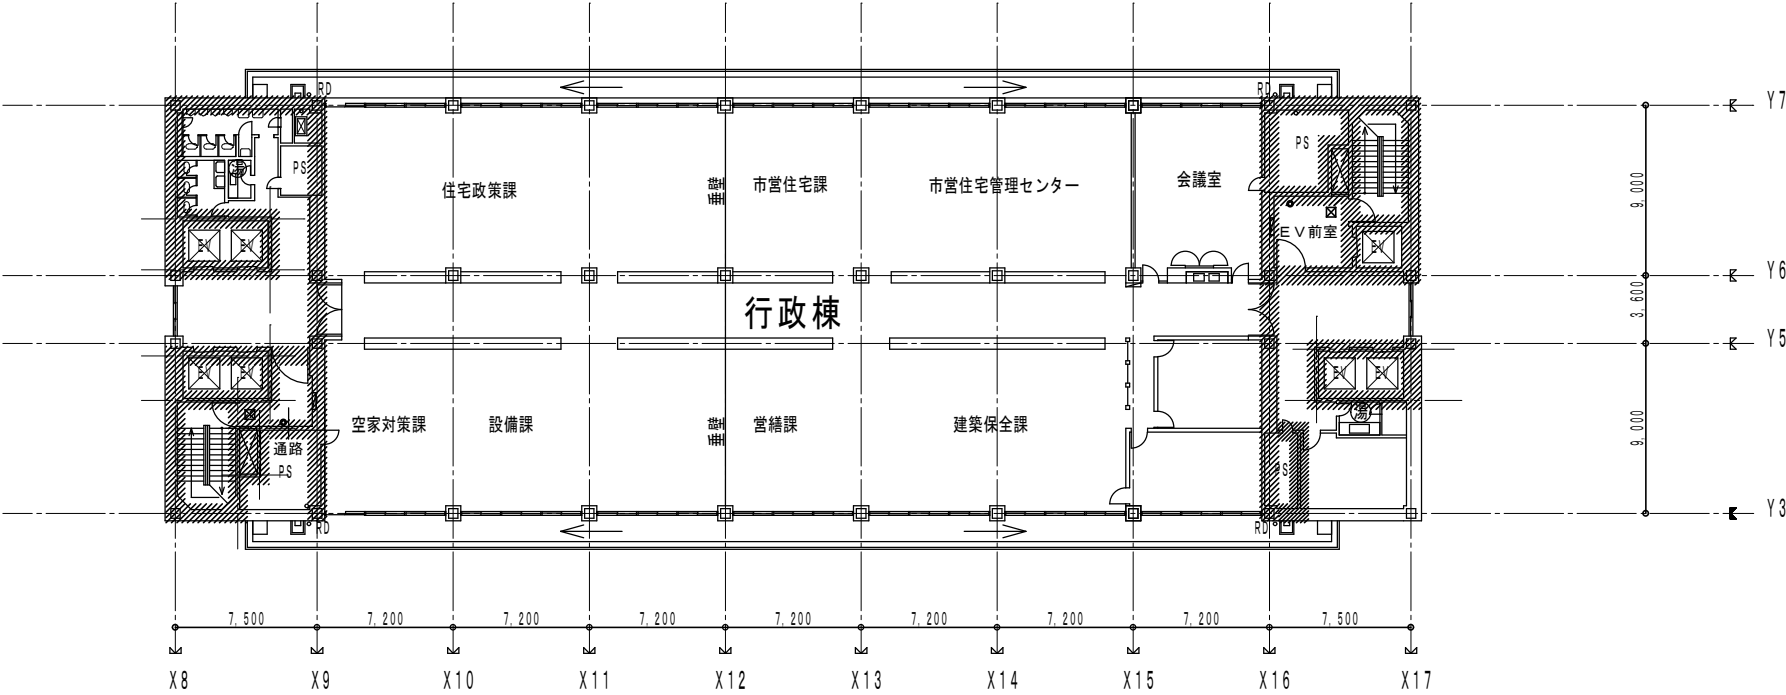

9階平面図 1:400

計画図			
施設名	熊本市役所本庁舎		
図面名	9階平面図	縮尺	1:400
作成日	2024.11.27	図番	A-12

別紙2

凡例

防火区画ラインを示す

排煙告示利用範囲を示す


排煙窓を示す

(部屋名に着色)

機械排煙の部屋を示す。

排煙オペレーター

天井排煙口

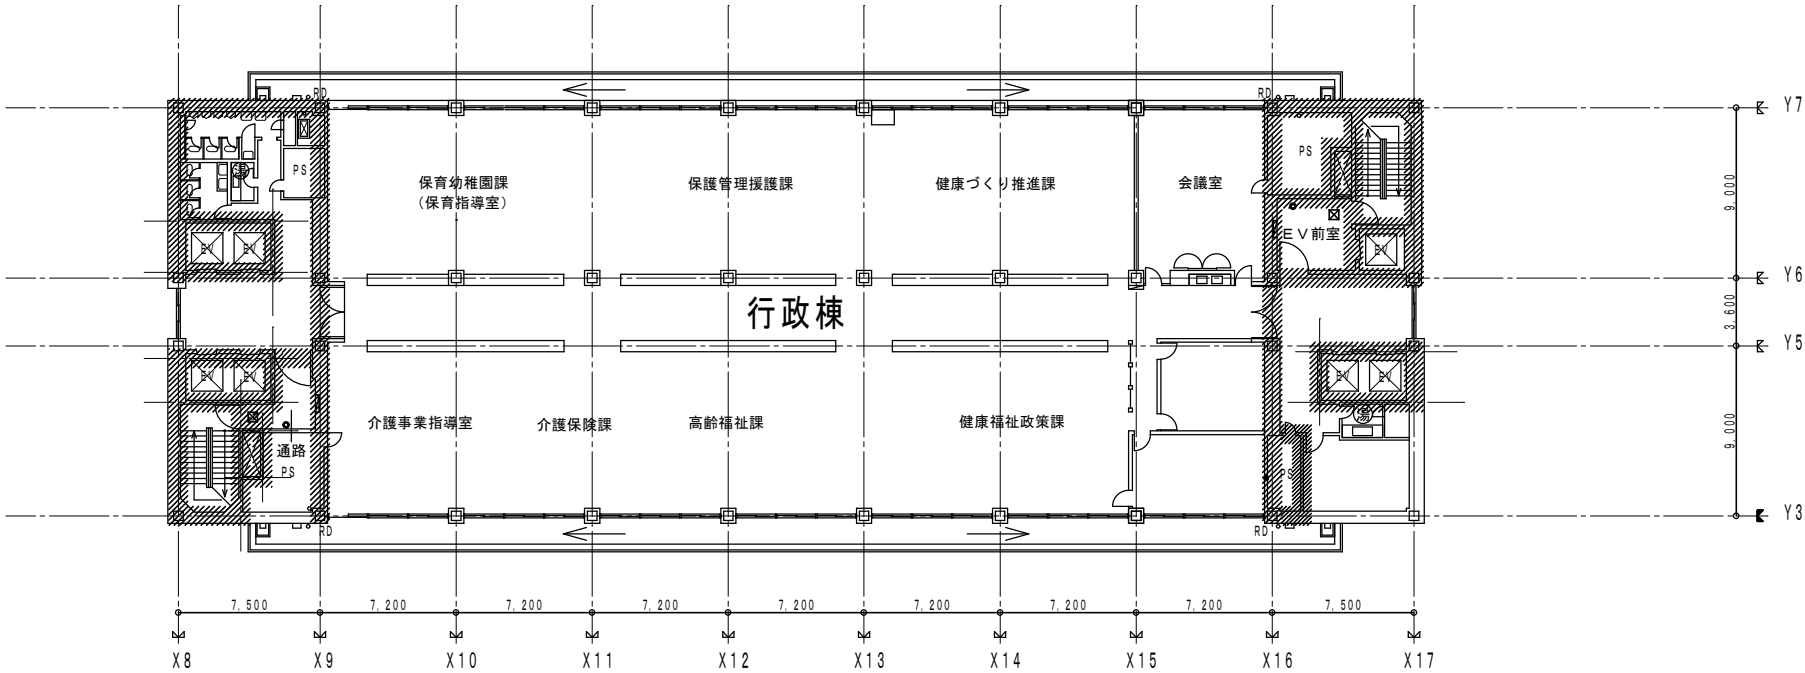

10階平面図 1 : 400

別紙2

凡例

防火区画ラインを示す


排煙告示利用範囲を示す

排煙窓を示す

(部屋名に着色) 機械排煙の部屋を示す。

排煙オペレーター

天井排煙口

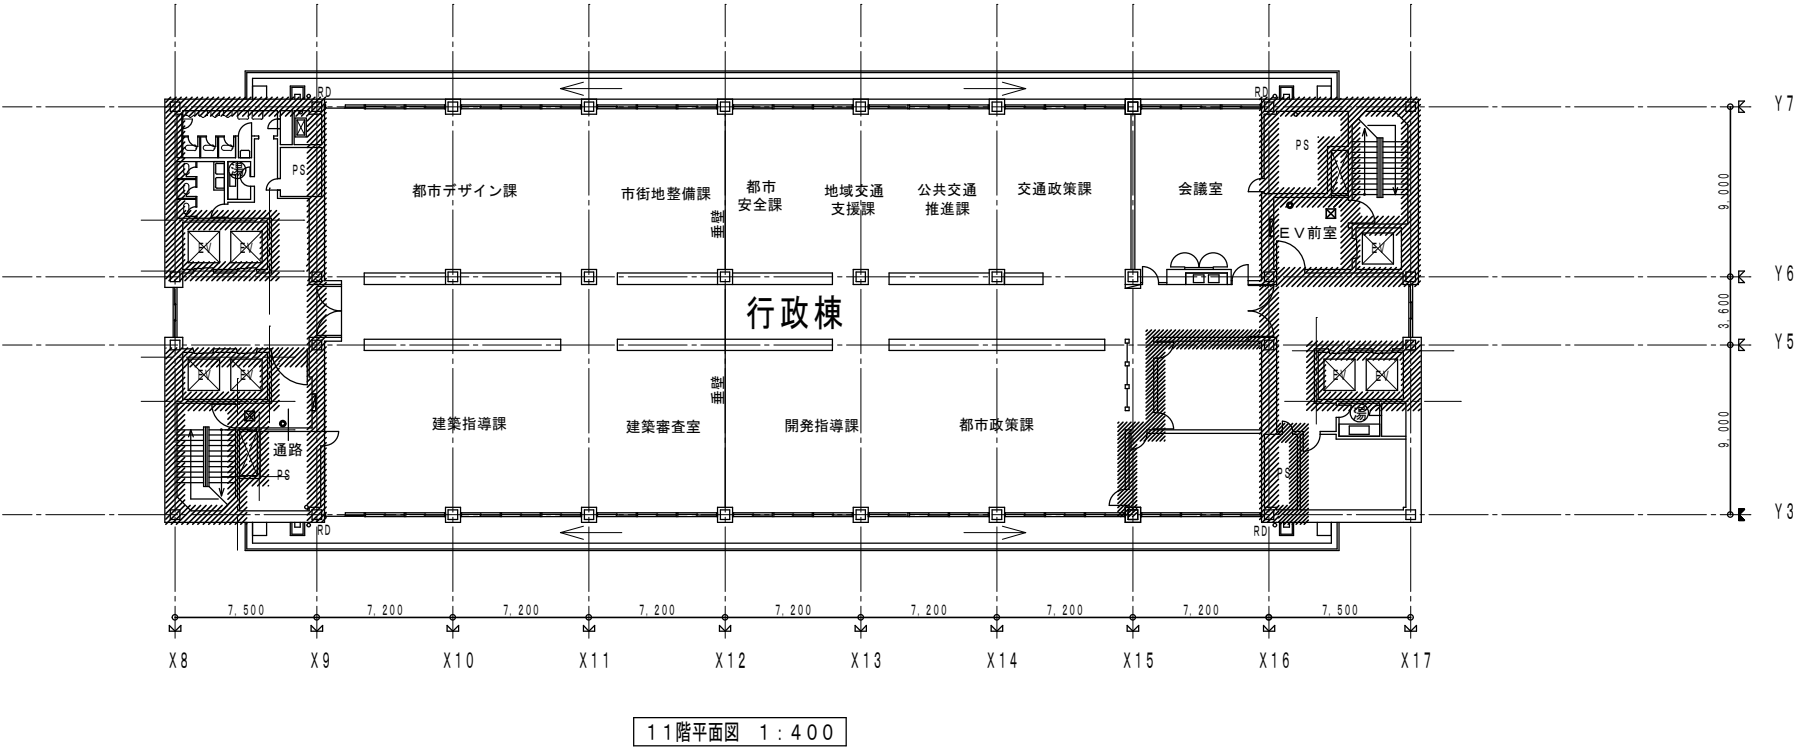

別紙2

凡例

防火区画ラインを示す

排煙告示利用範囲を示す


排煙窓を示す

(部屋名に着色)

機械排煙の部屋を示す。

排煙オヘ[®]レーター

天井排煙口

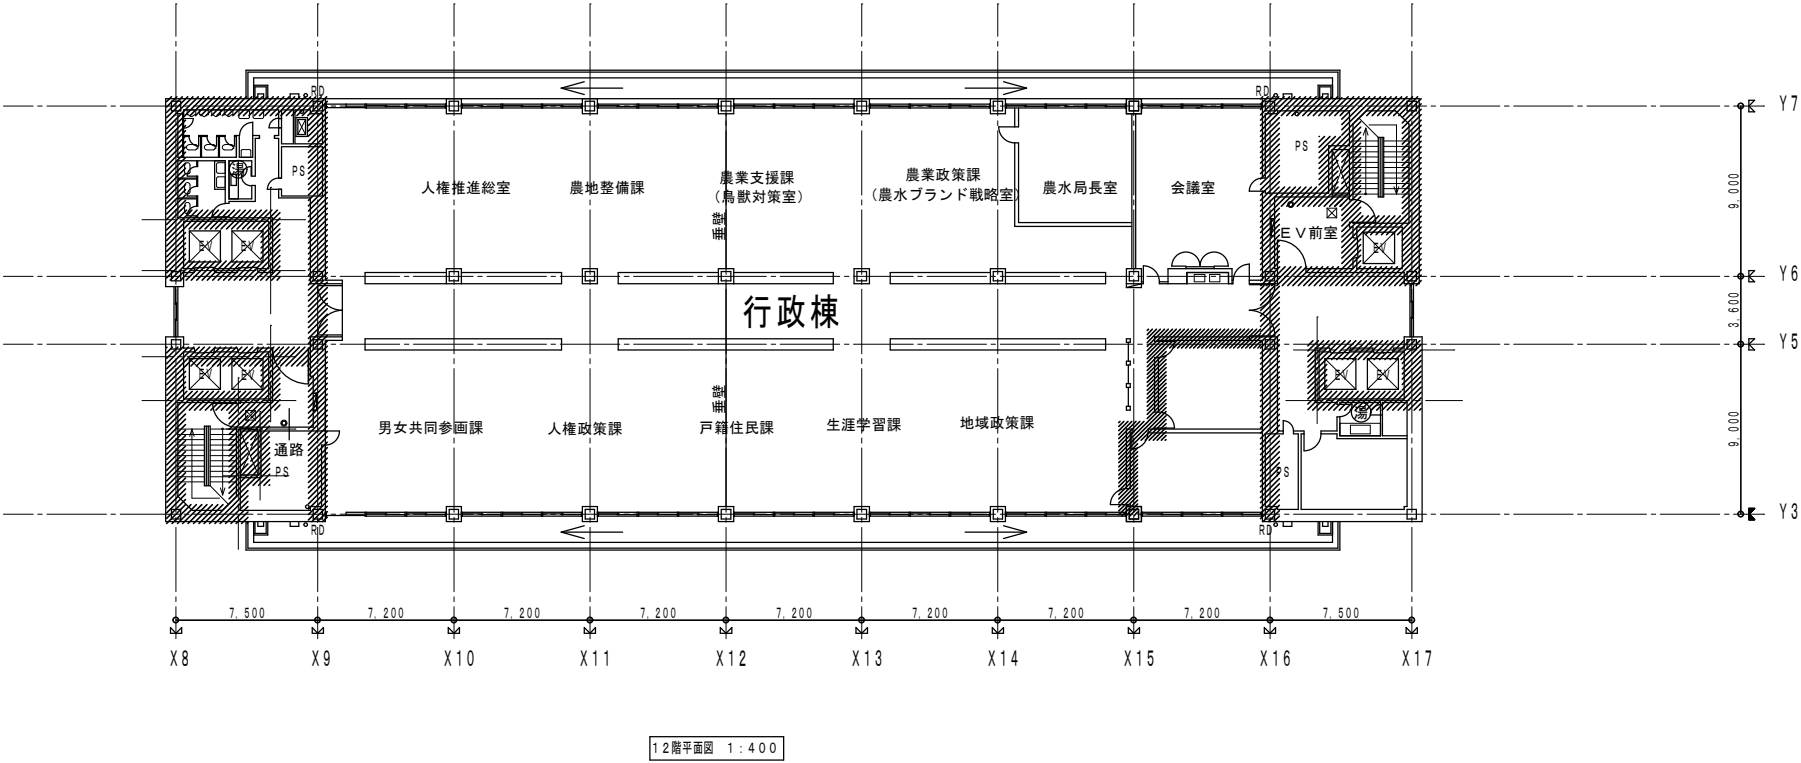

別紙2

凡例

防火区画ラインを示す

排煙告示利用範囲を示す


排煙窓を示す

(部屋名に着色)

機械排煙の部屋を示す。

排煙オヘ[®]レーダー

天井排煙口

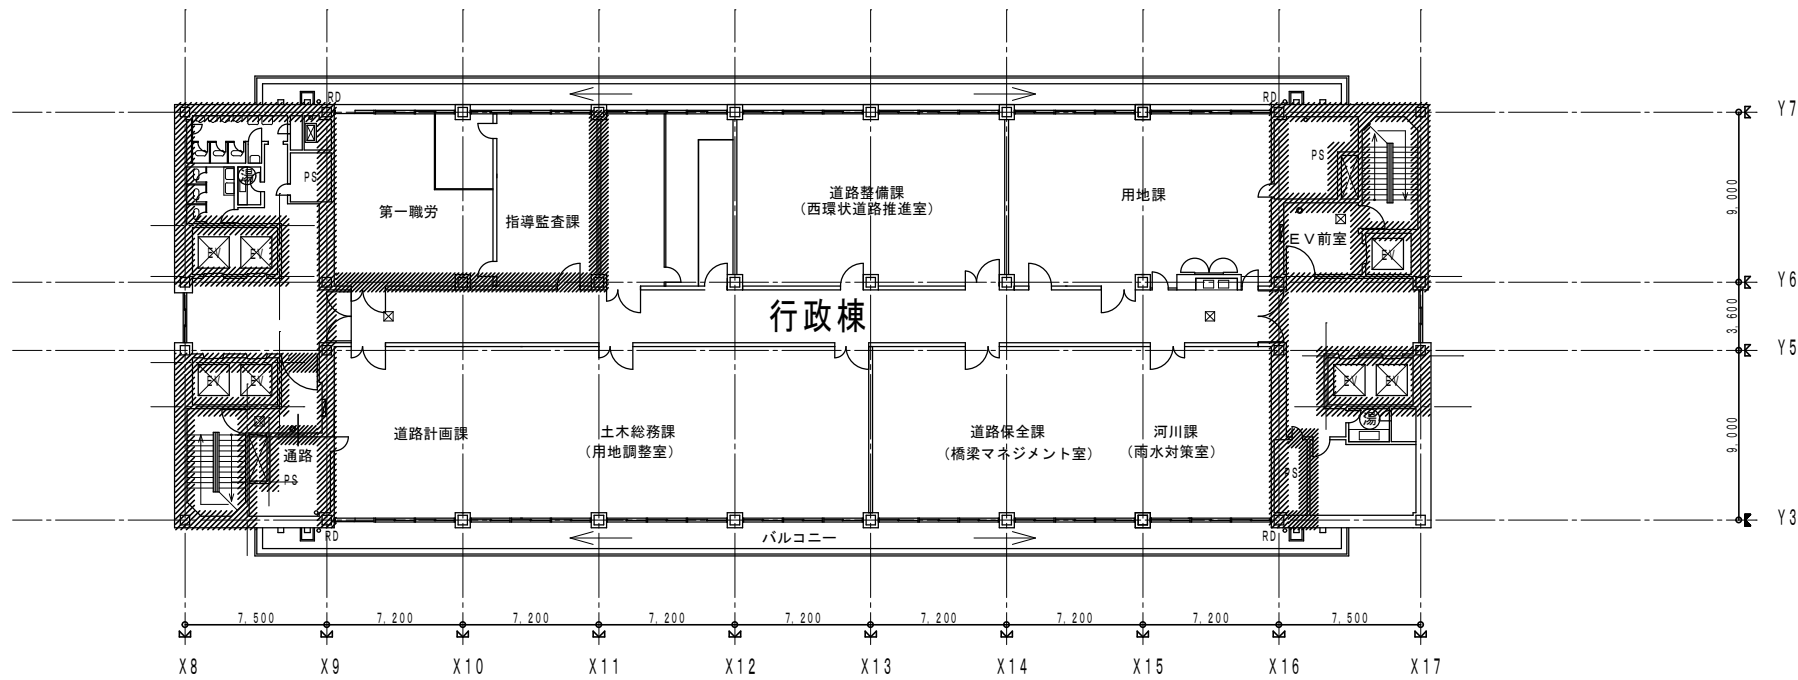

13階平面図 1:400

別紙2

凡例

防火区画ラインを示す

排煙告示利用範囲を示す


排煙窓を示す

(部屋名に着色)

機械排煙の部屋を示す。

排煙オヘ[®]レーダー

天井排煙口

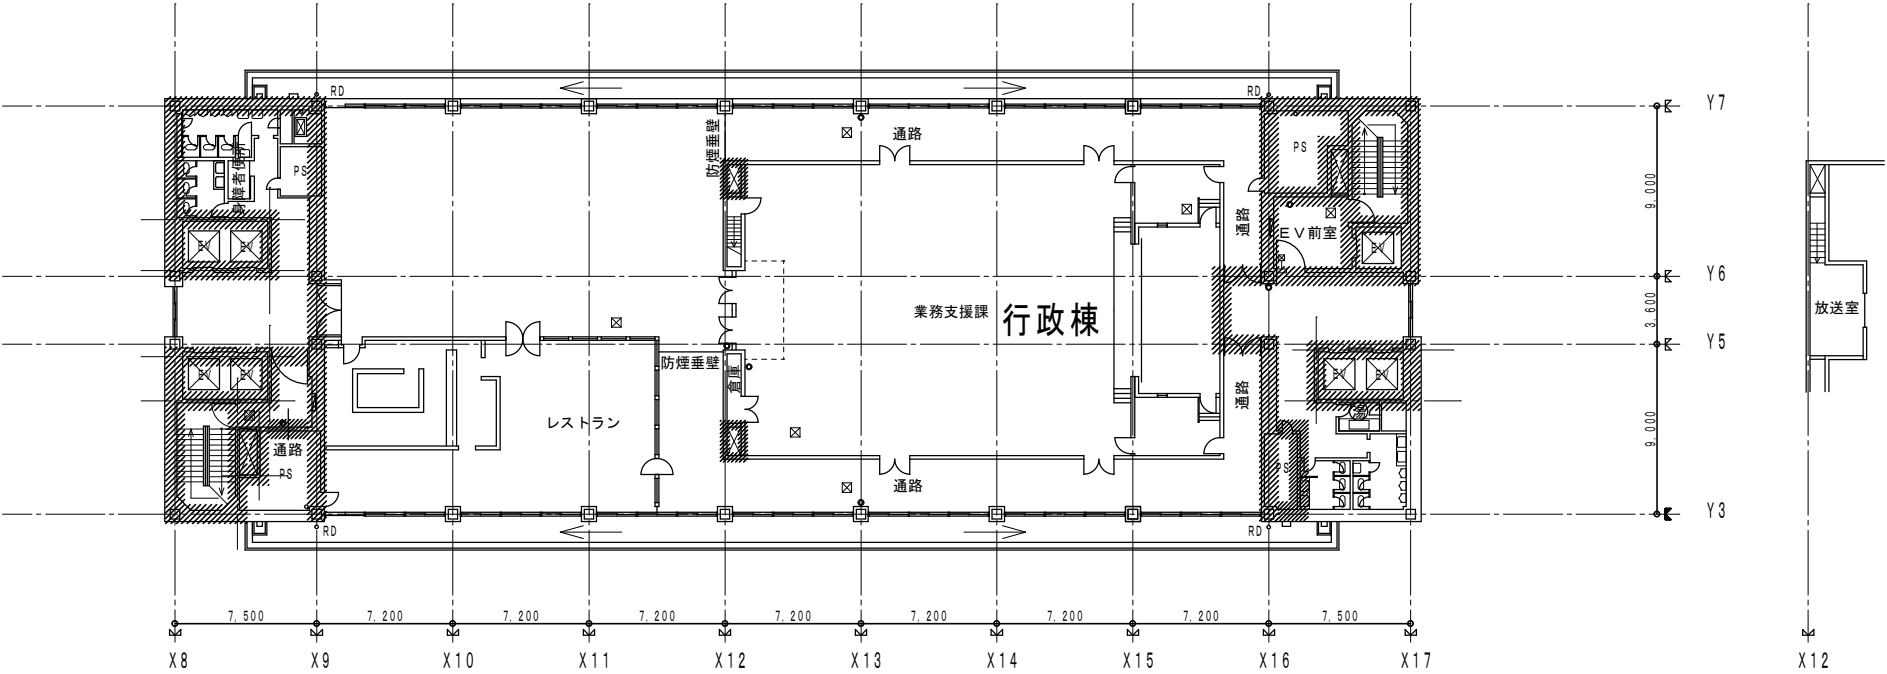


14階平面図 1:400


別紙2

凡例


- 防火区画ラインを示す
- 排煙告示利用範囲を示す
- 排煙窓を示す
- (部屋名に着色) 機械排煙の部屋を示す。
- 排煙オヘ[®]レーター
- 天井排煙口

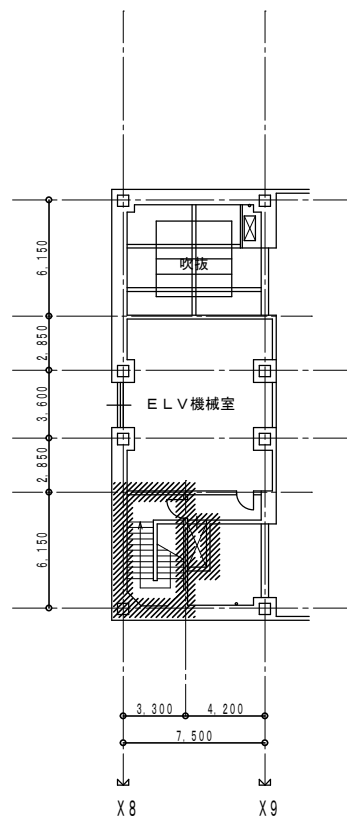

M15階平面図 1:400

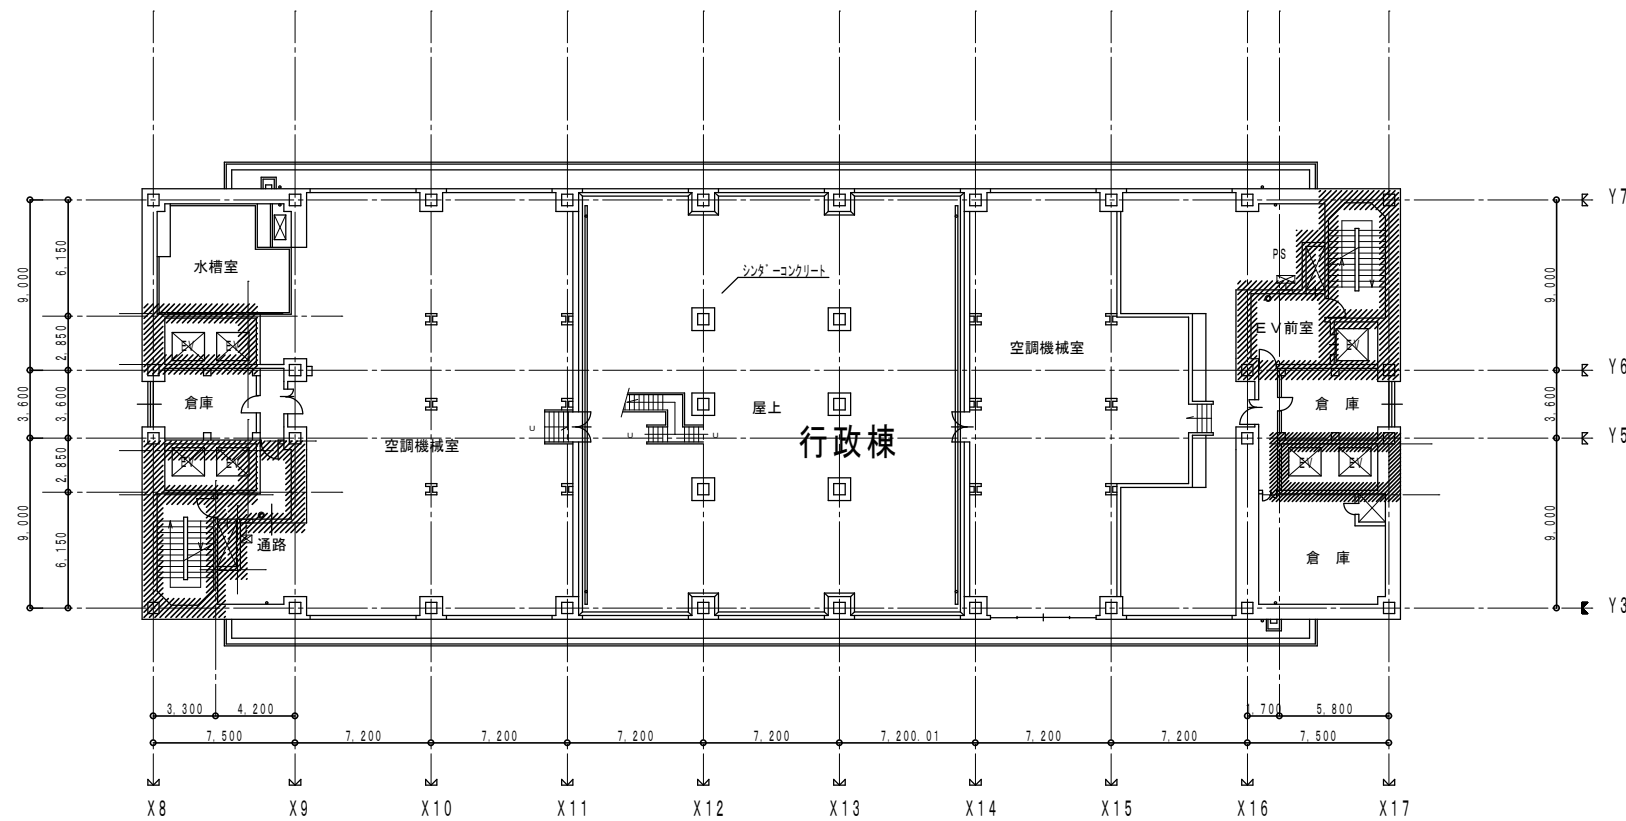

15階平面図 1:400

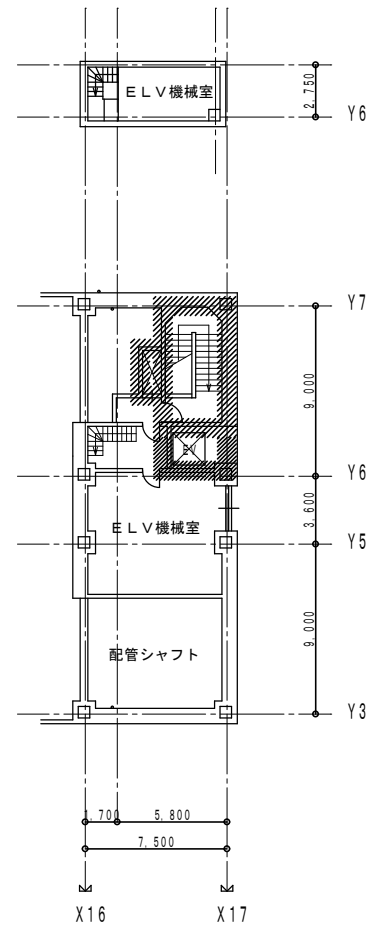

M15階平面図 1:400

別紙2

凡例

防火区画ラインを示す

排煙告示利用範囲を示す



排煙窓を示す

(部屋名に着色)


機械排煙の部屋を示す。

排煙オヘ[®]レーダー

天井排煙口

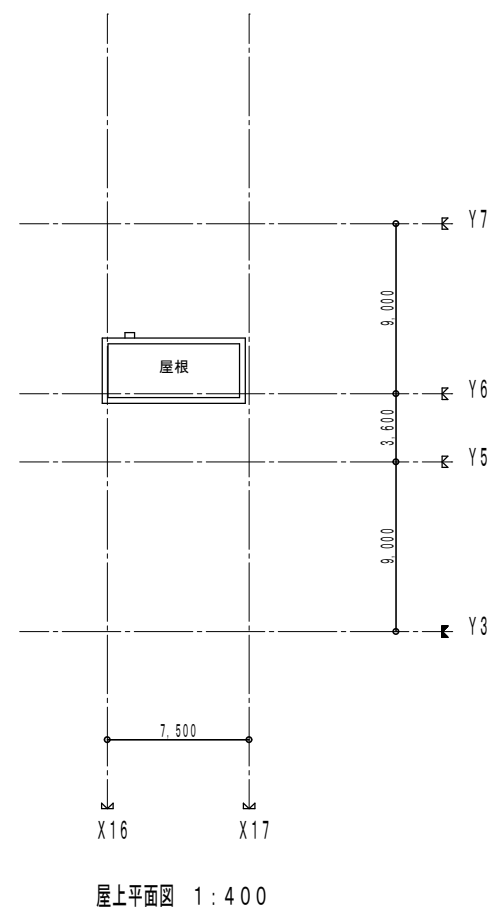
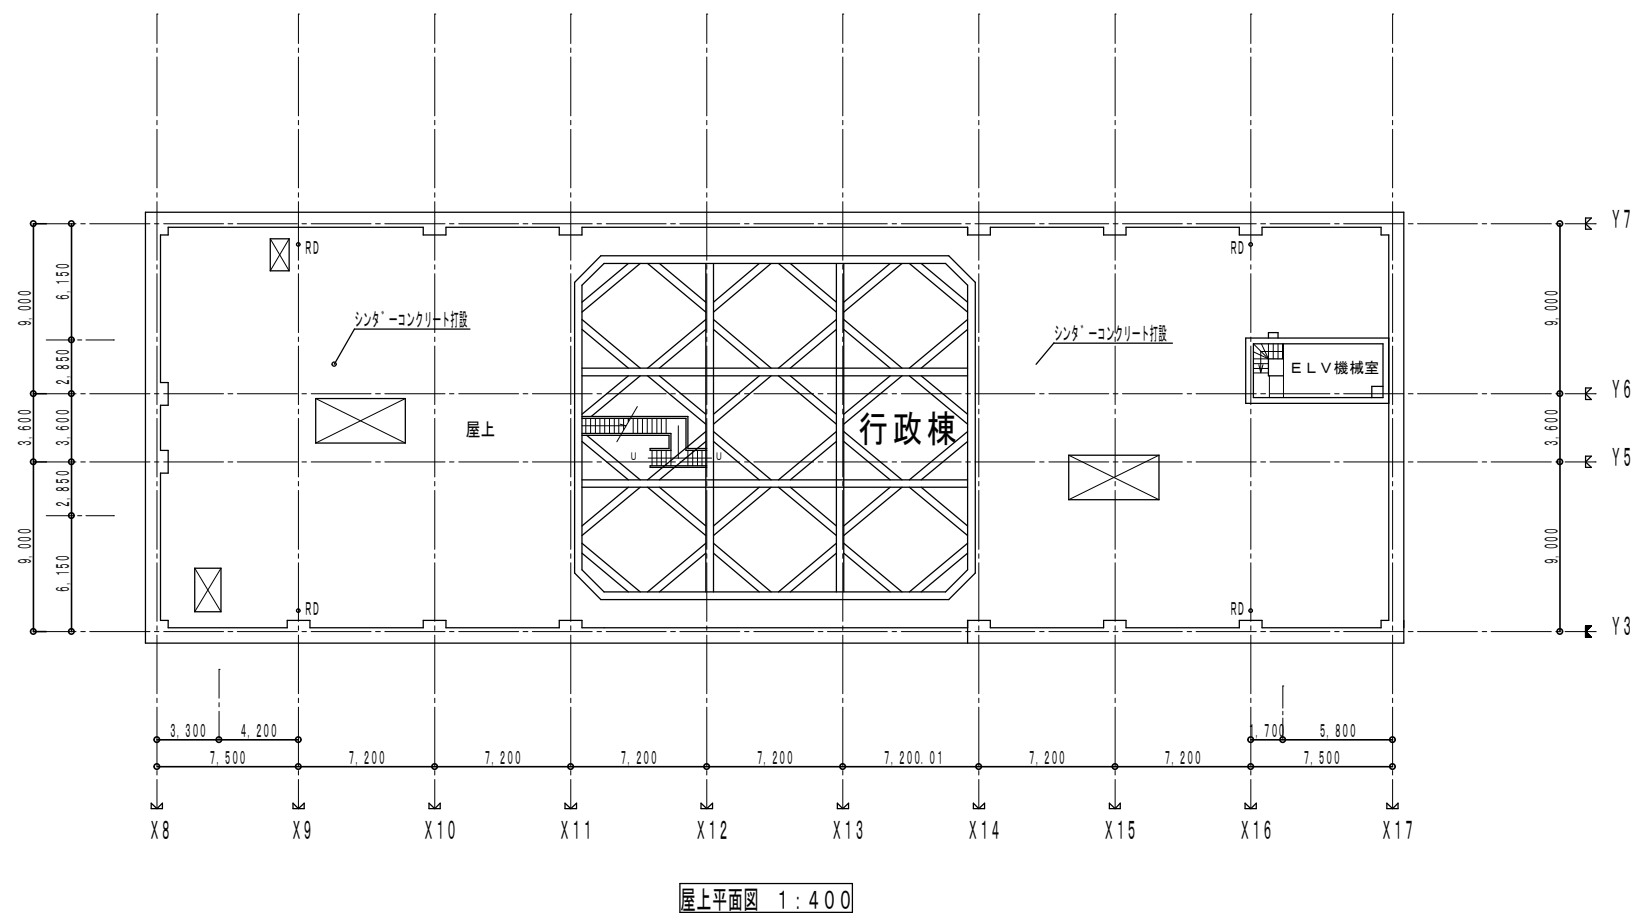


別紙2

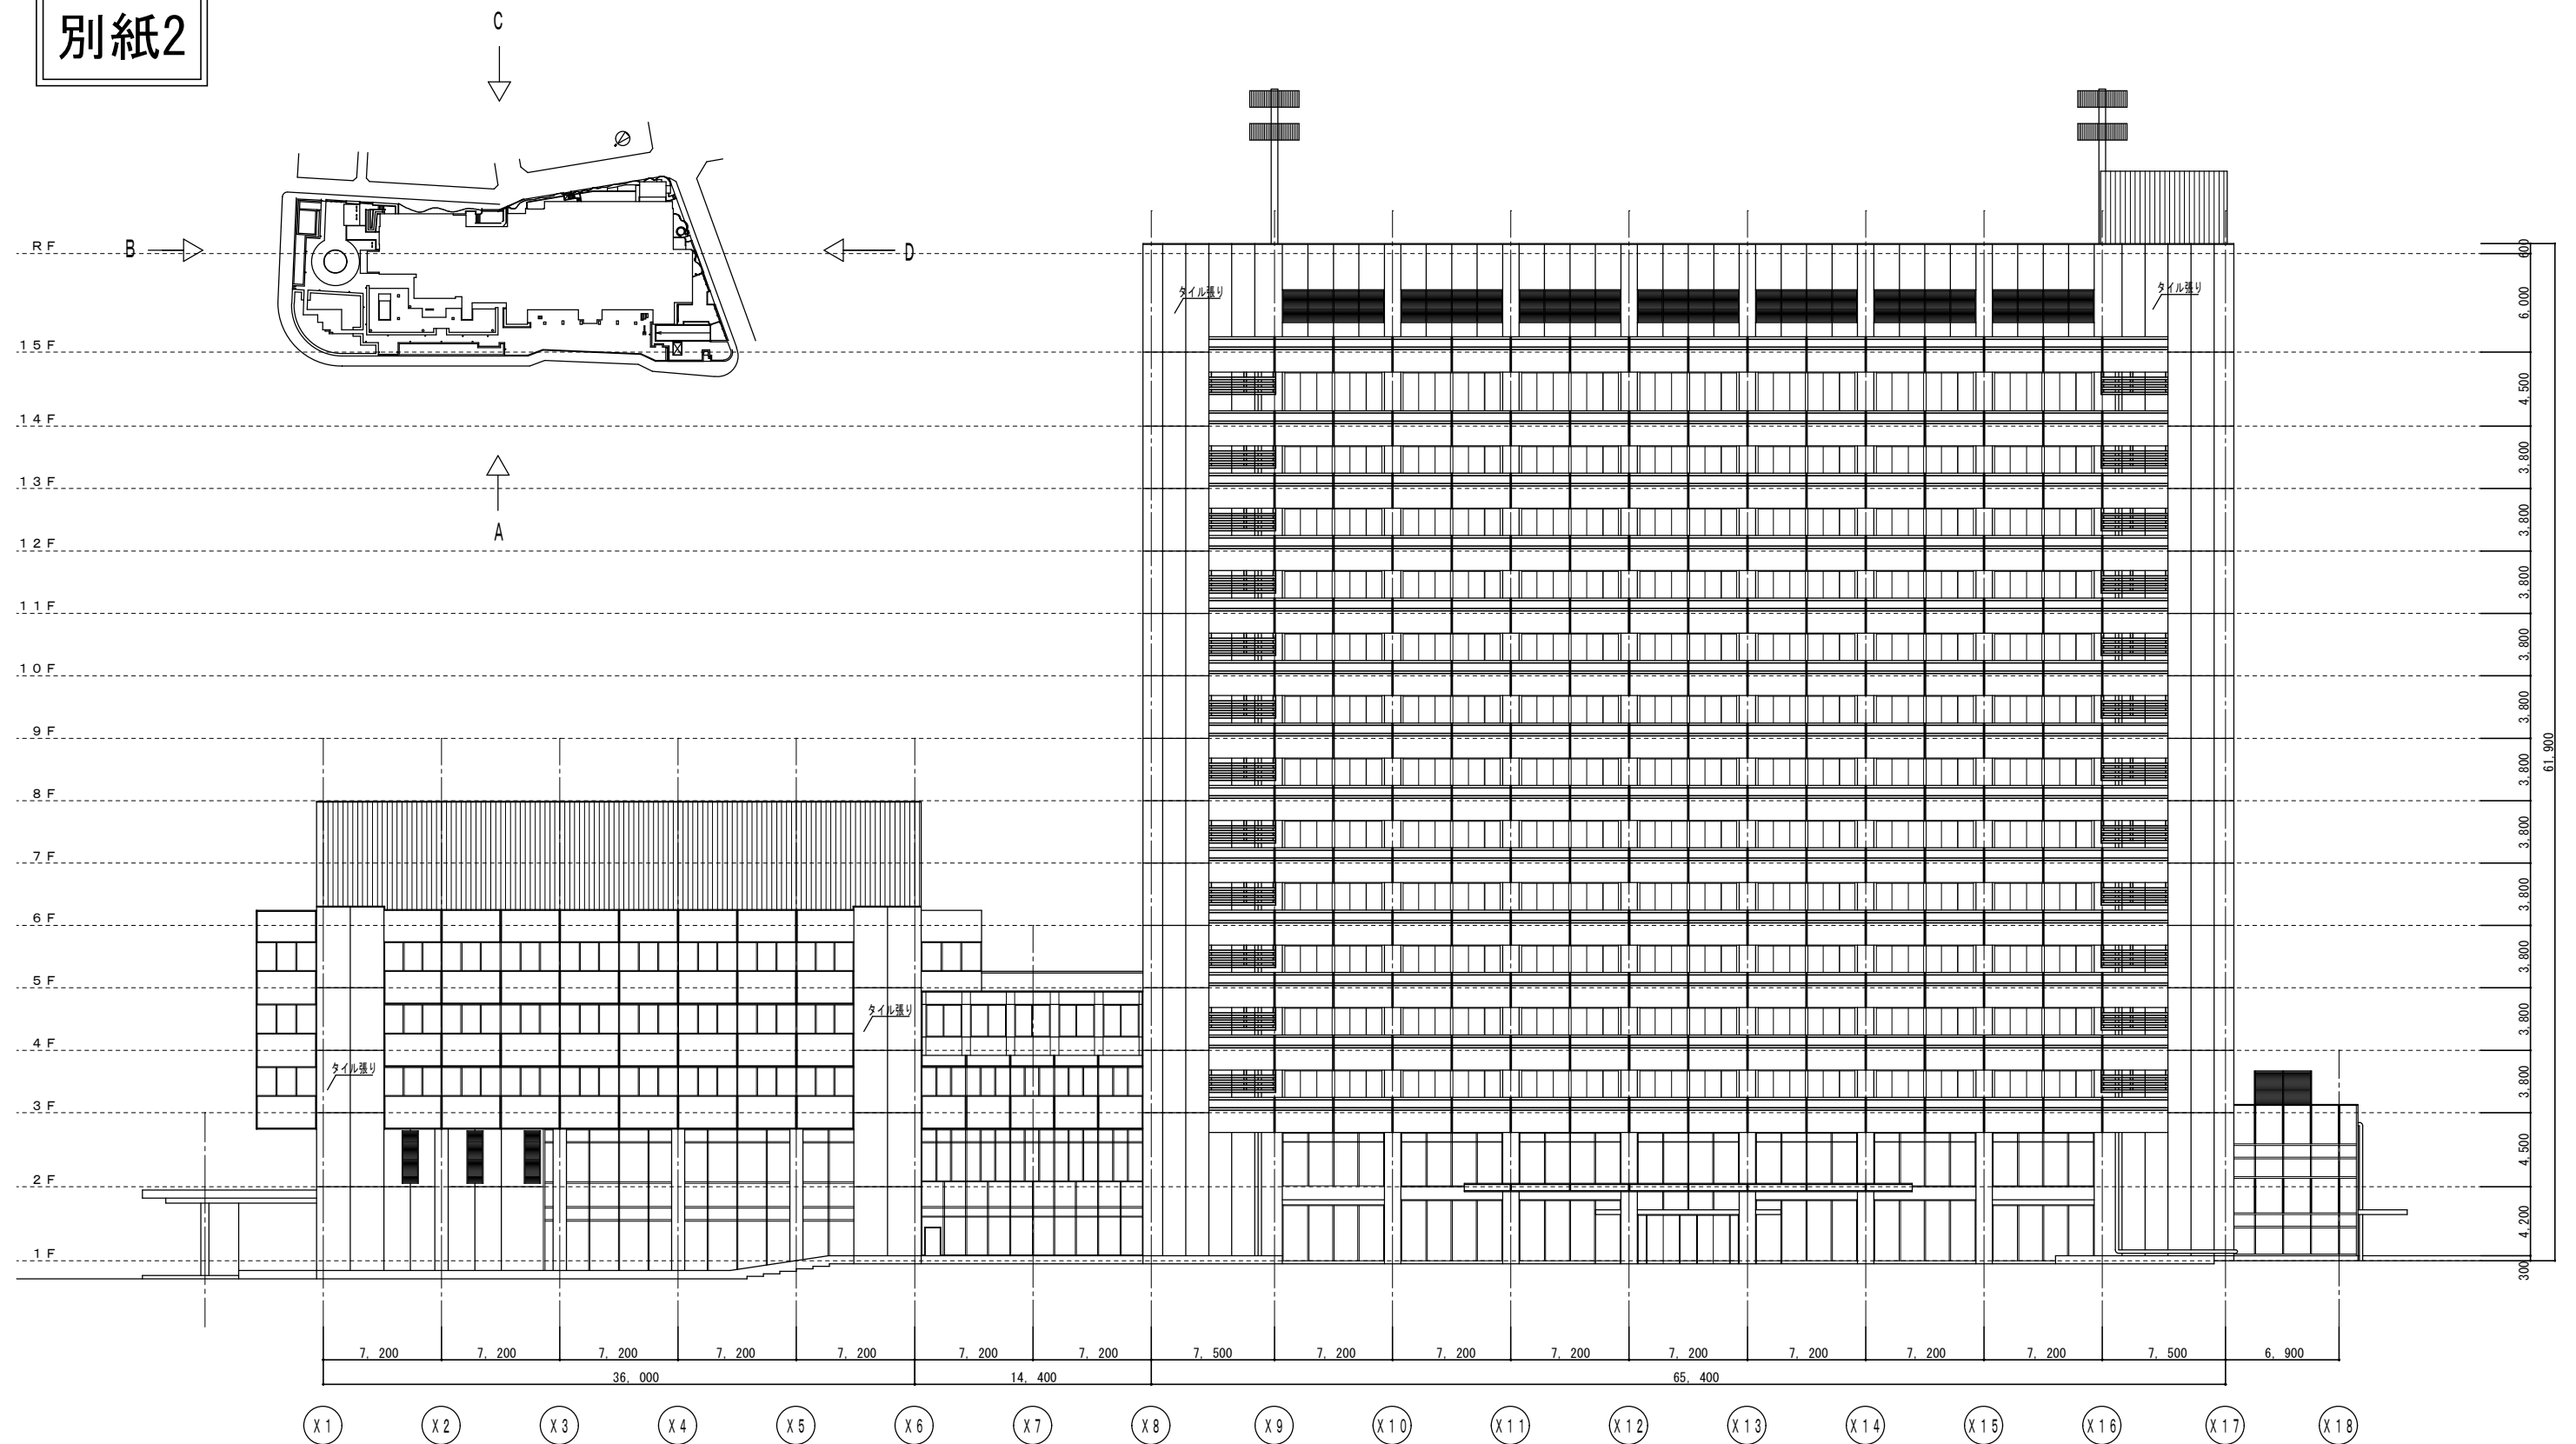


A面立面図 1 : 4 0 0

別紙2

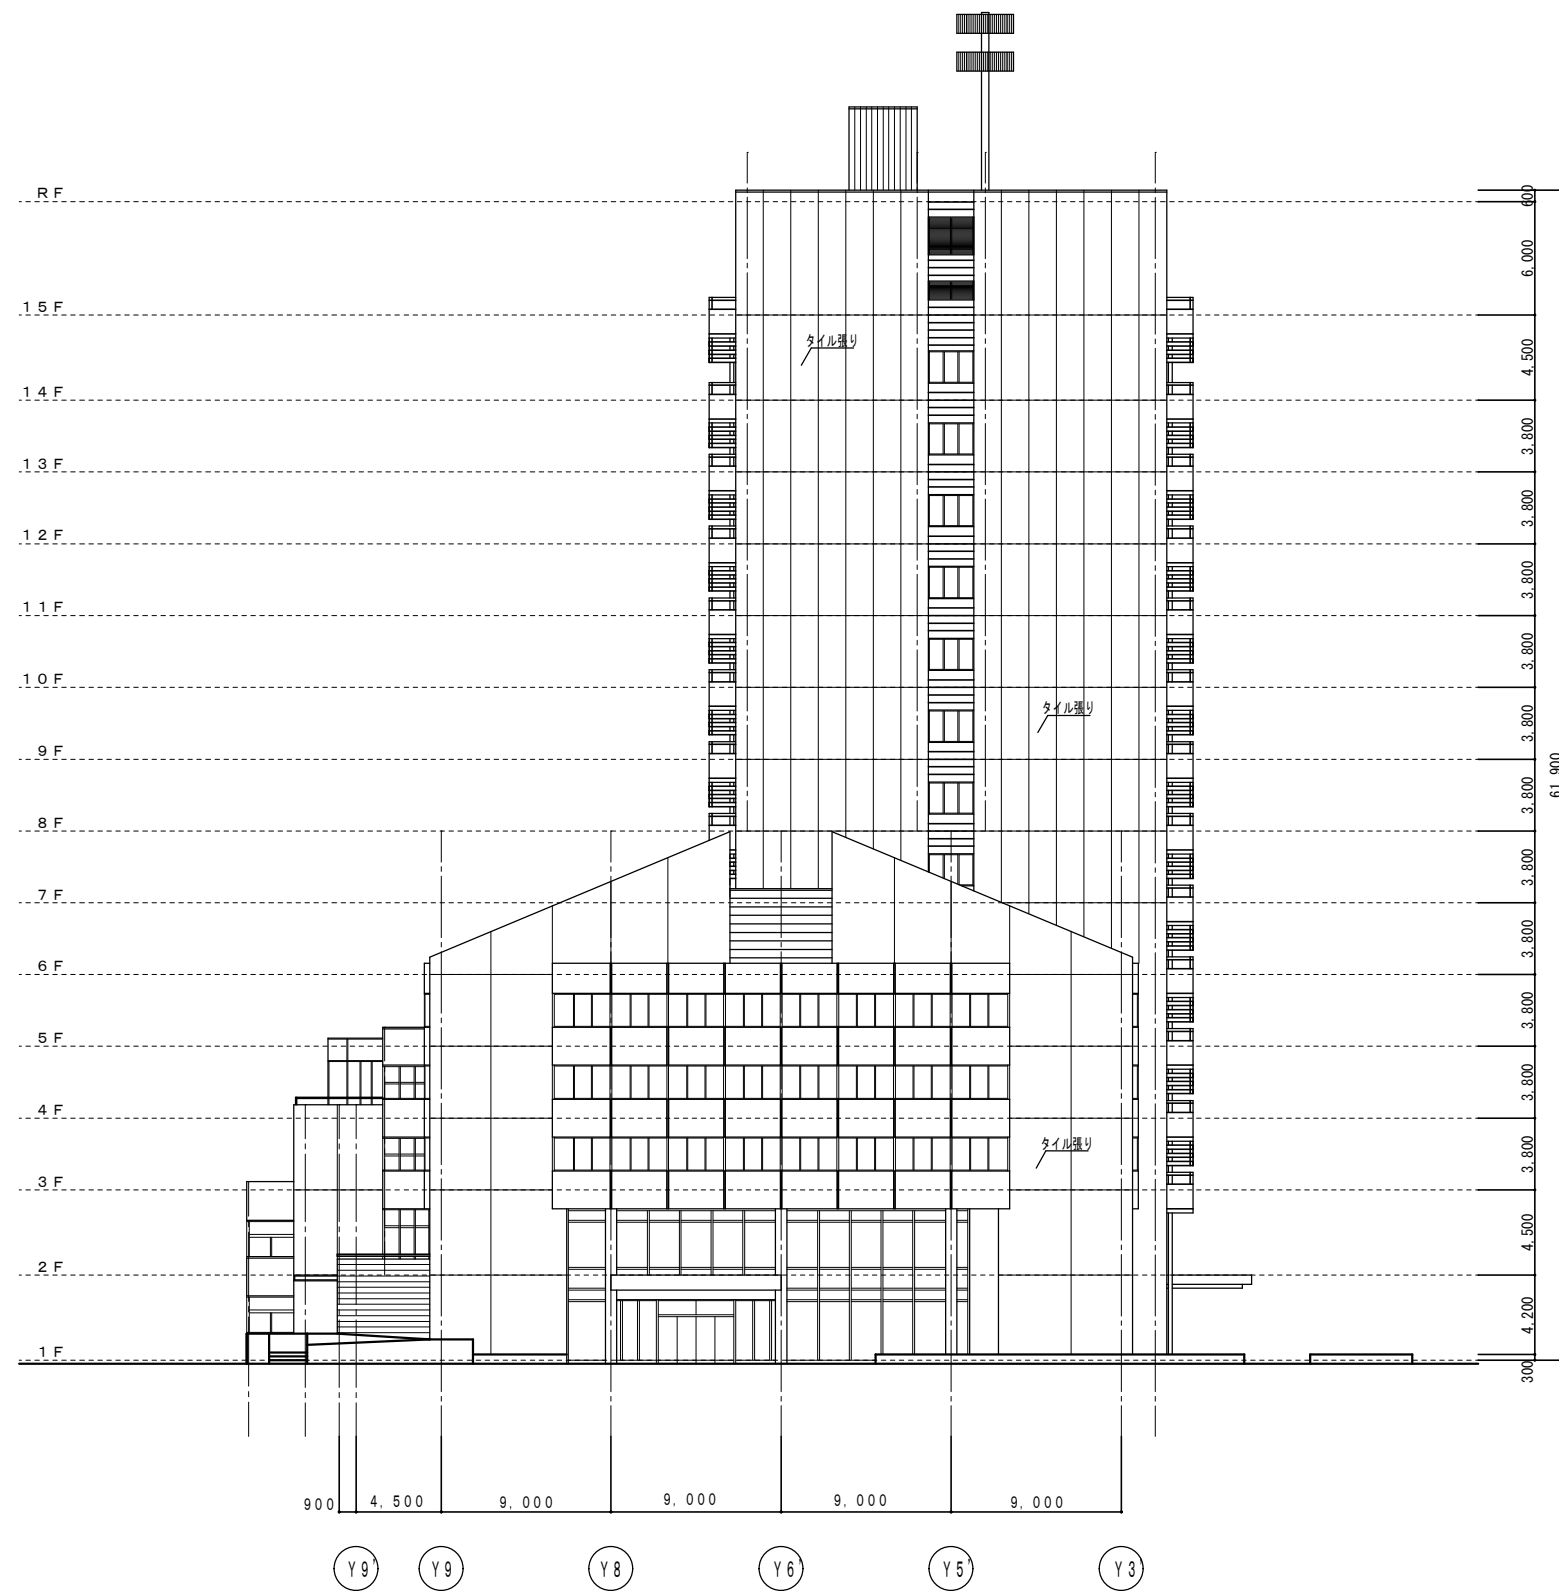
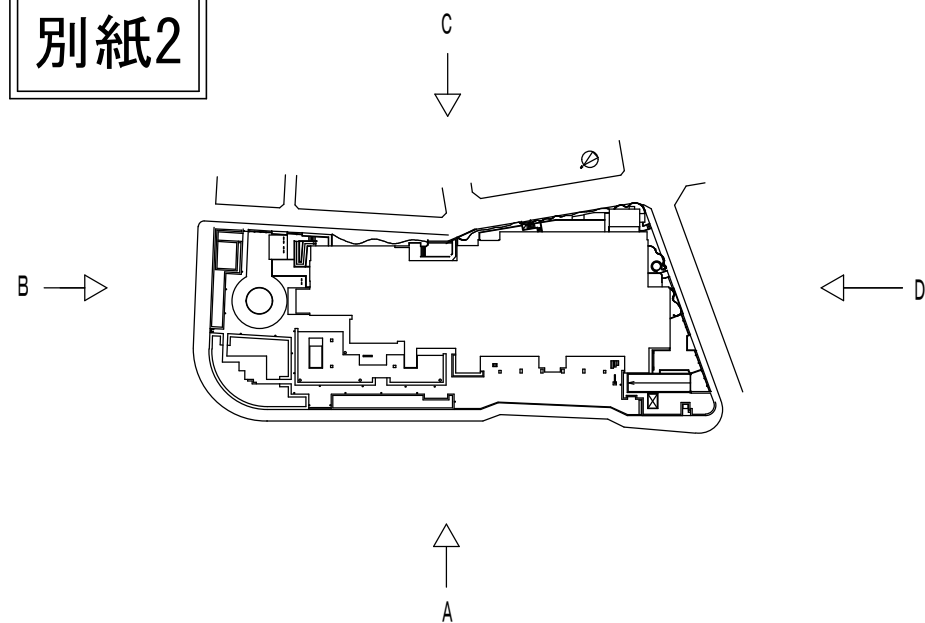


B面立面図 1 : 4 0 0

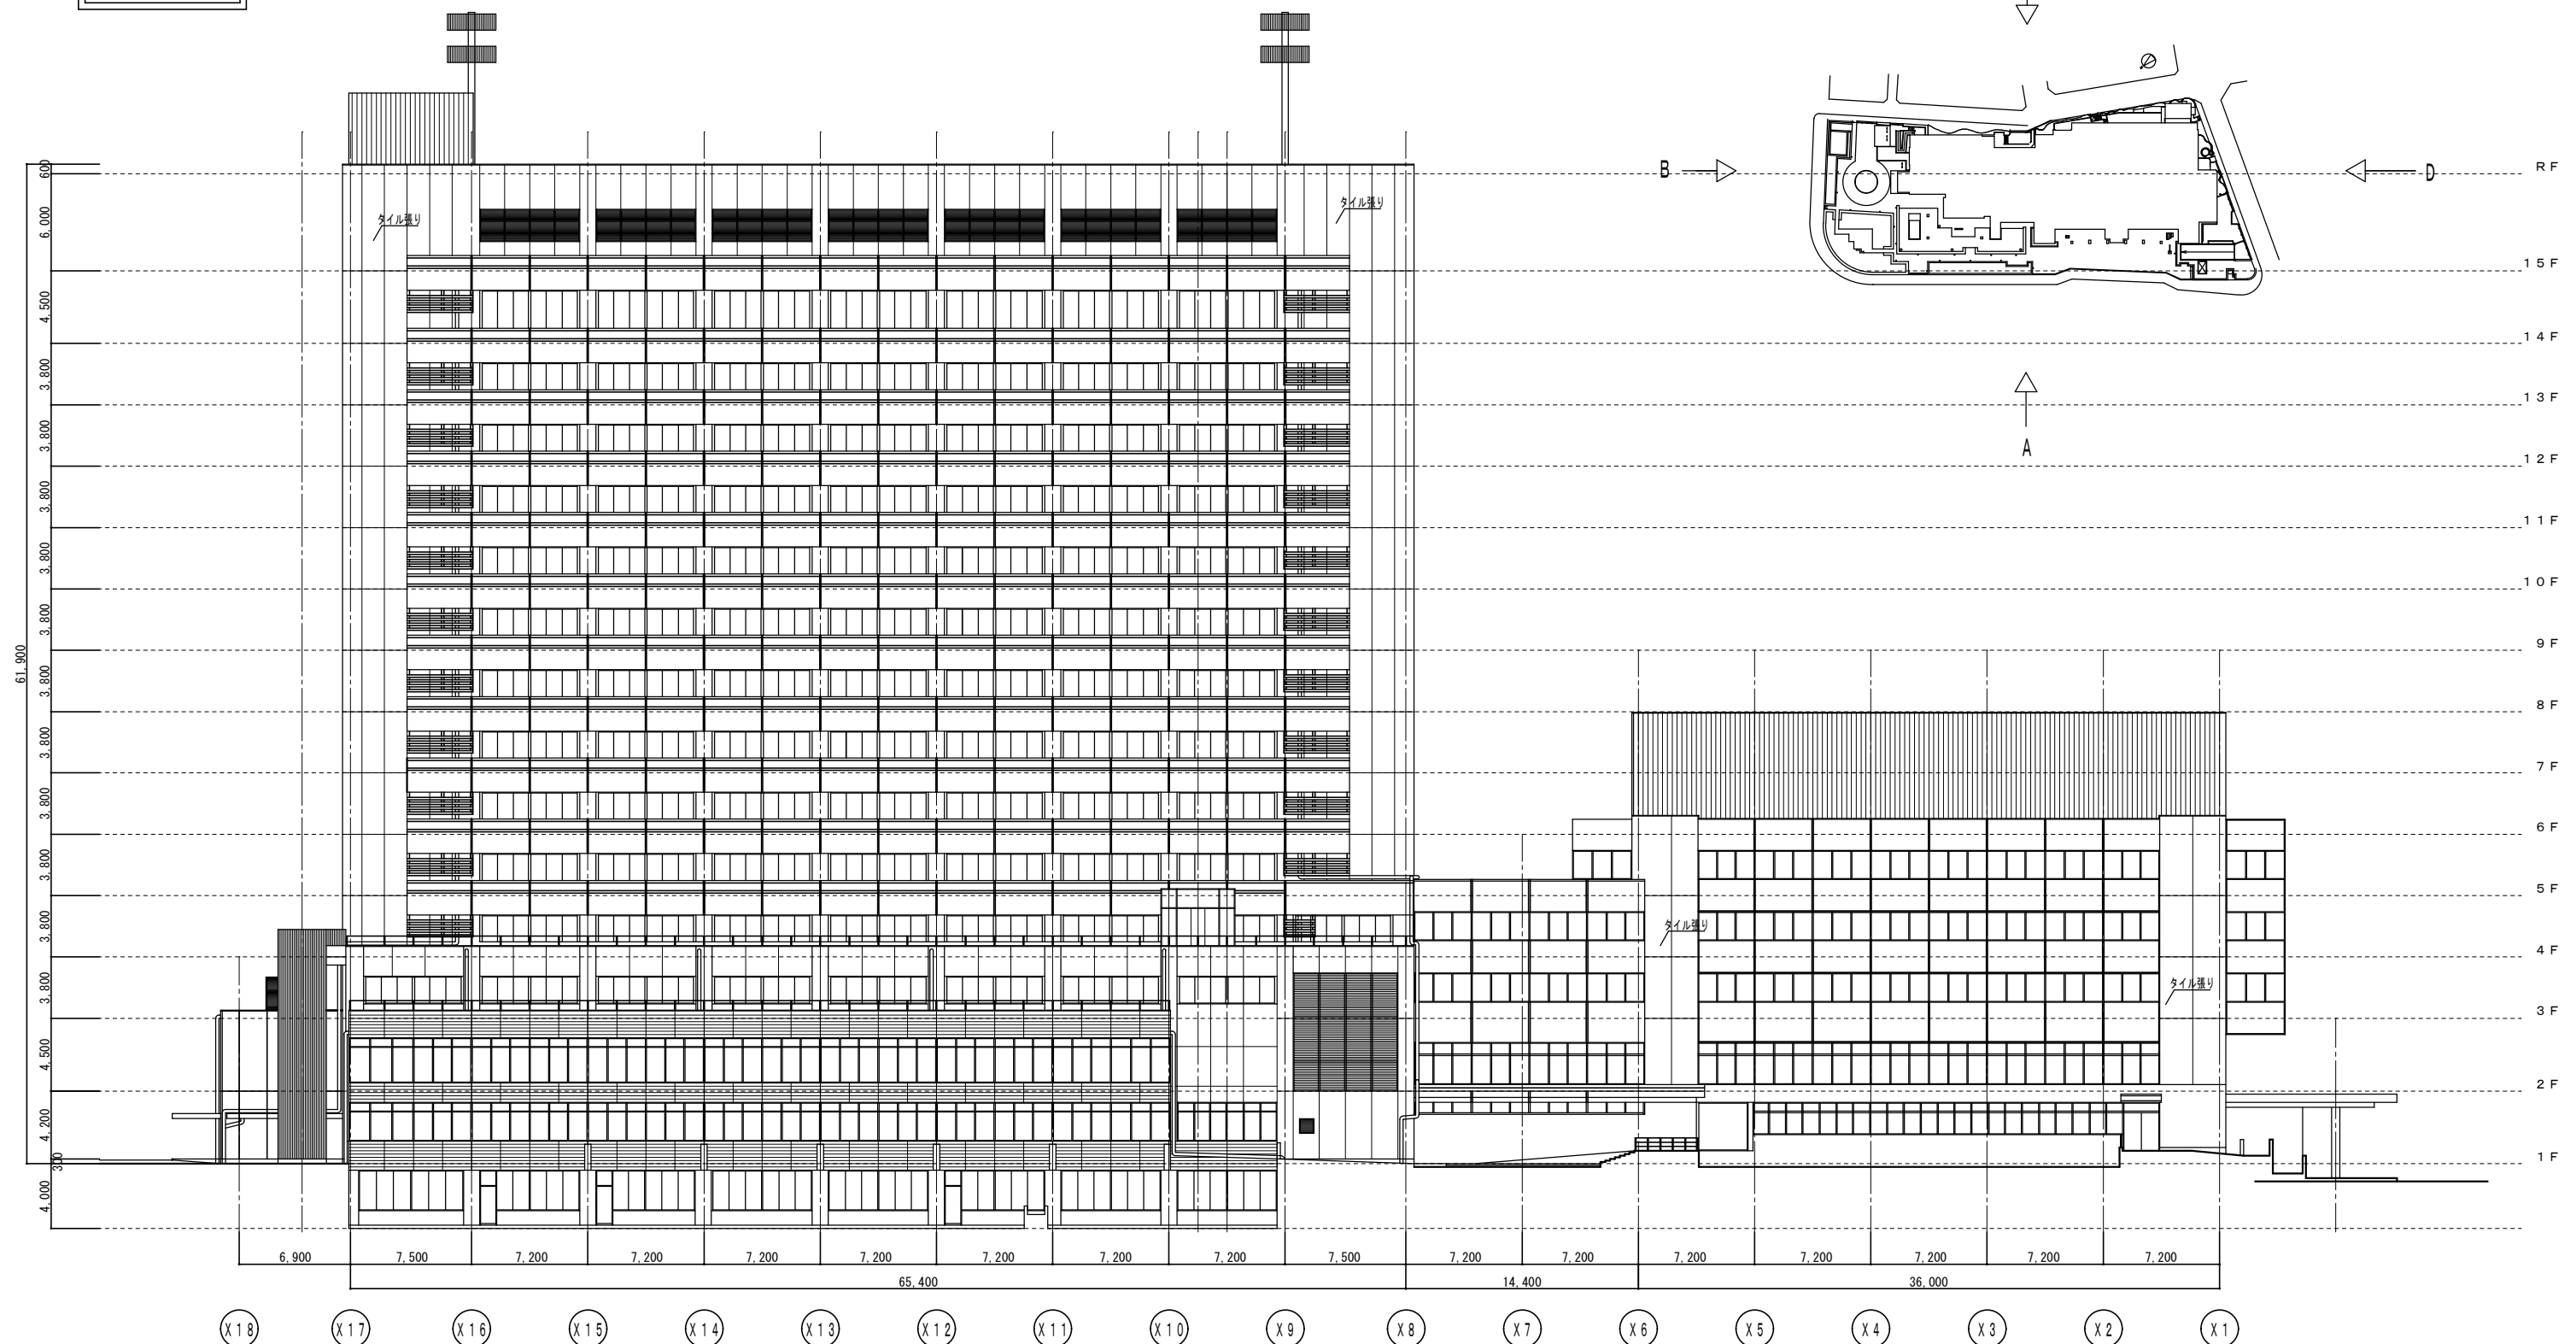

C面立面図 1 : 4 0 0

別紙2

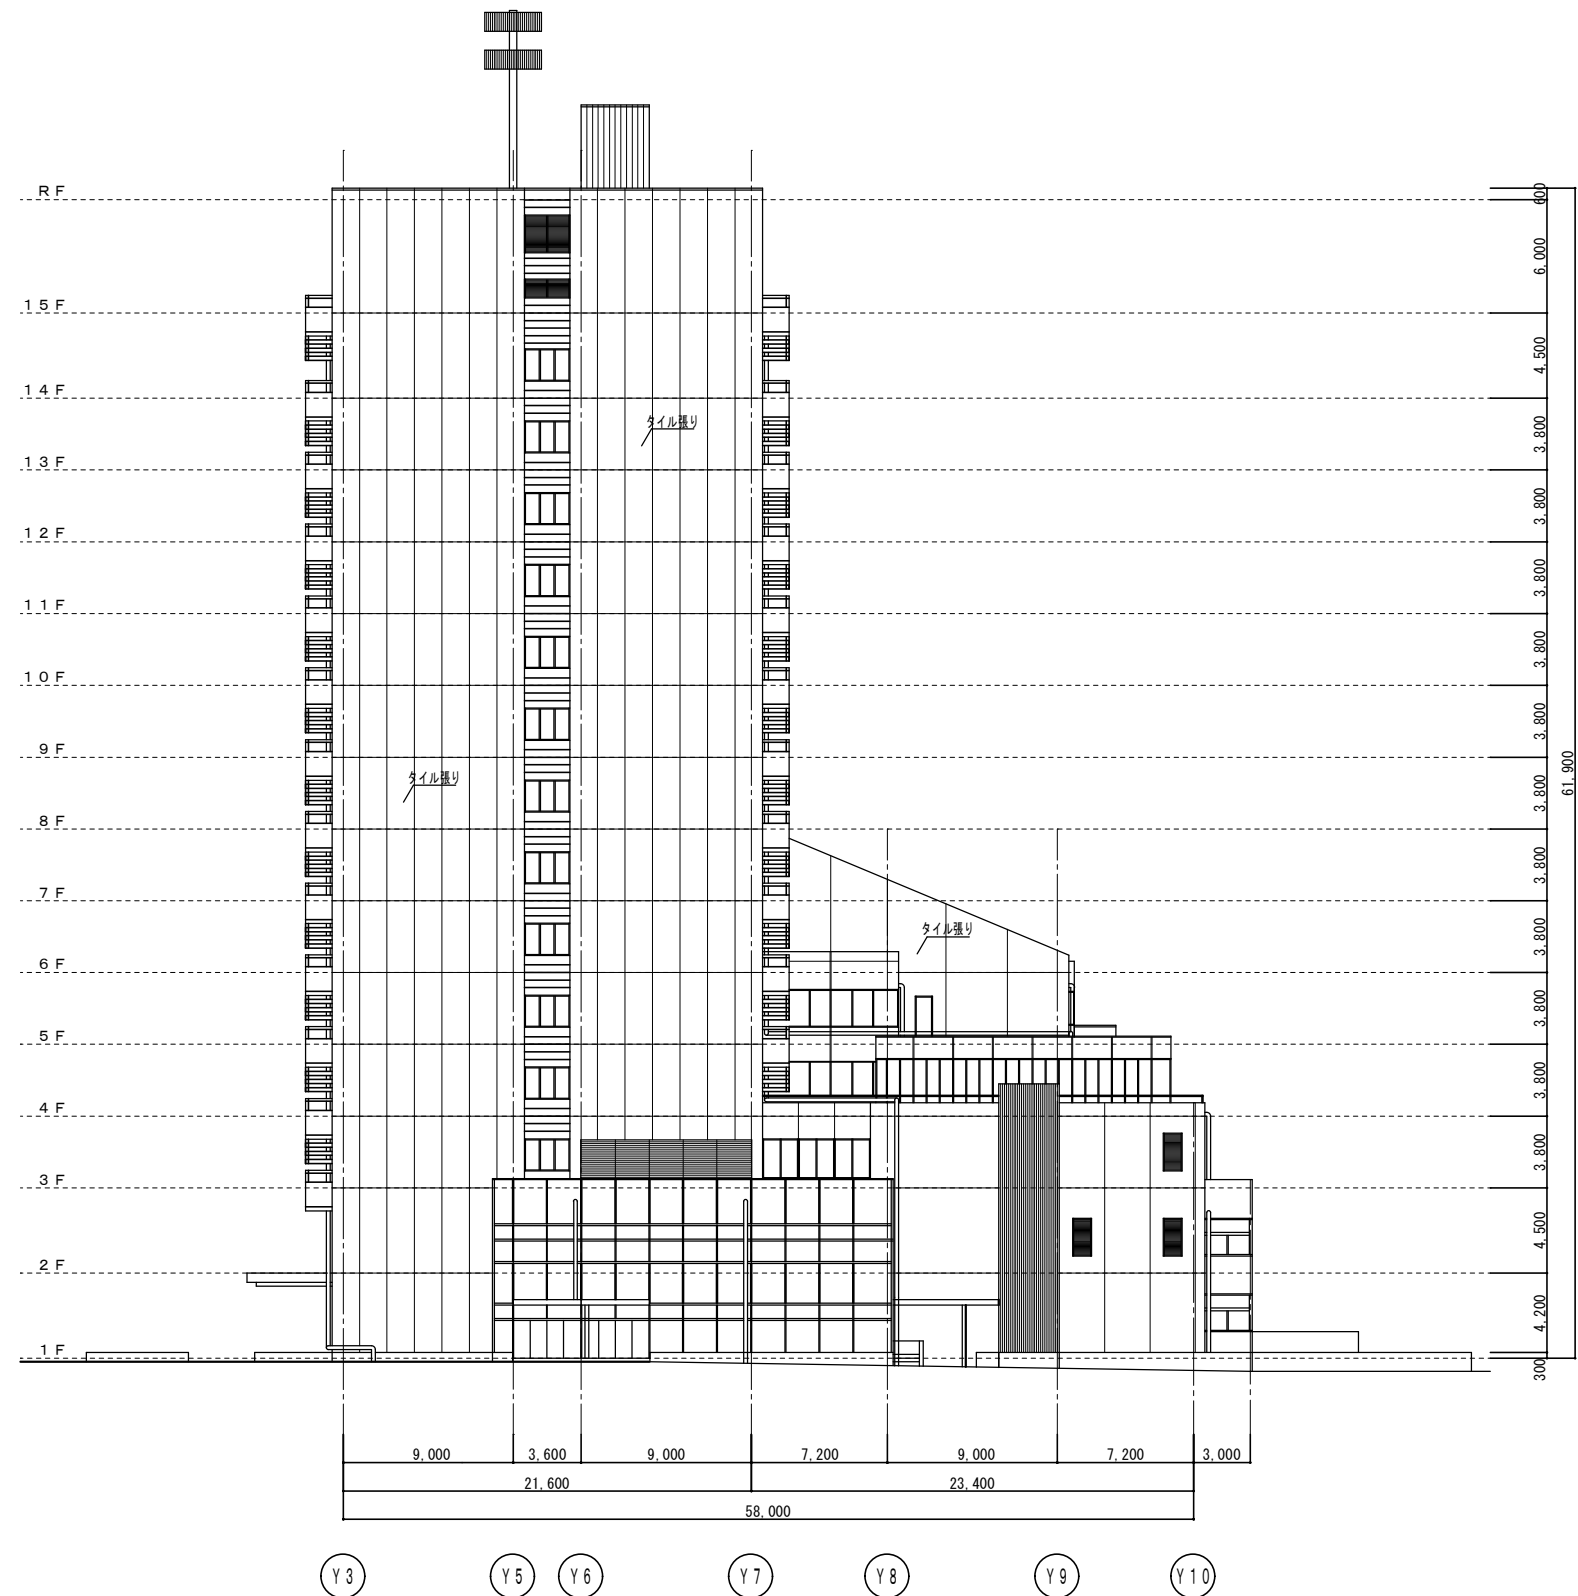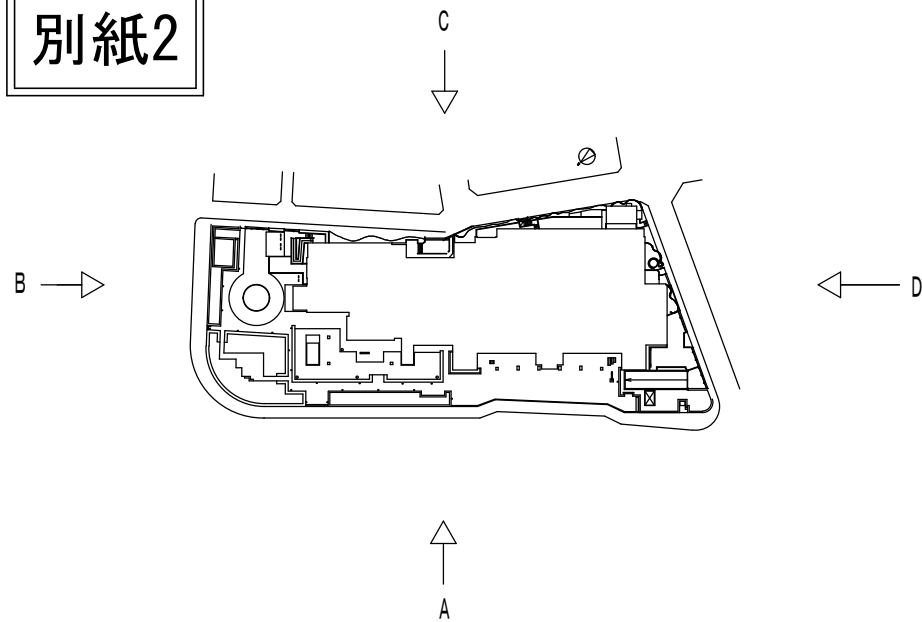

D面立面図 1 : 4 0 0