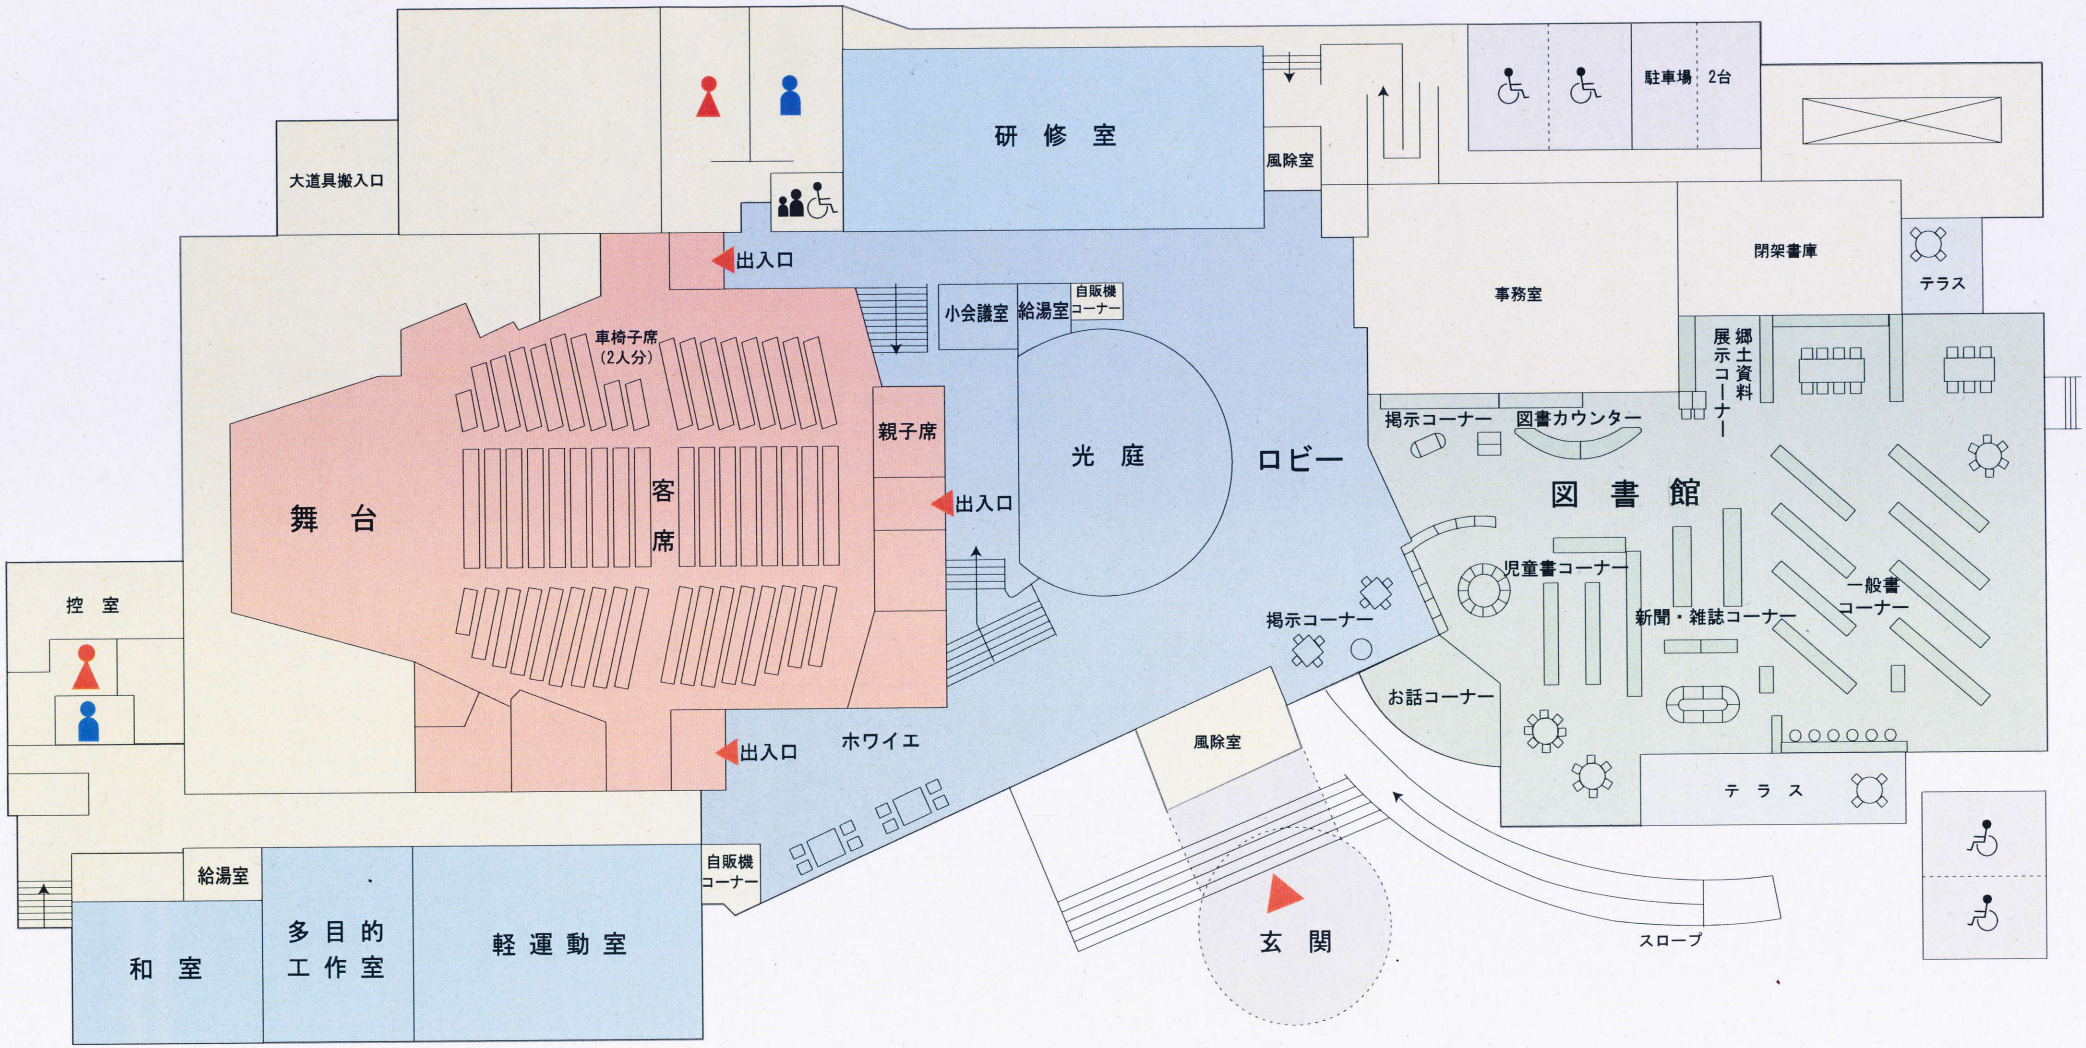


アスパル富合平面図

注 雁回館和室、調理室、陶芸室は別棟になります。
この平面図は、分かりやすく図示したものであり、
実際の縮尺とは異なります。