


附図・附表

調査位置平面図 S=1:1,000

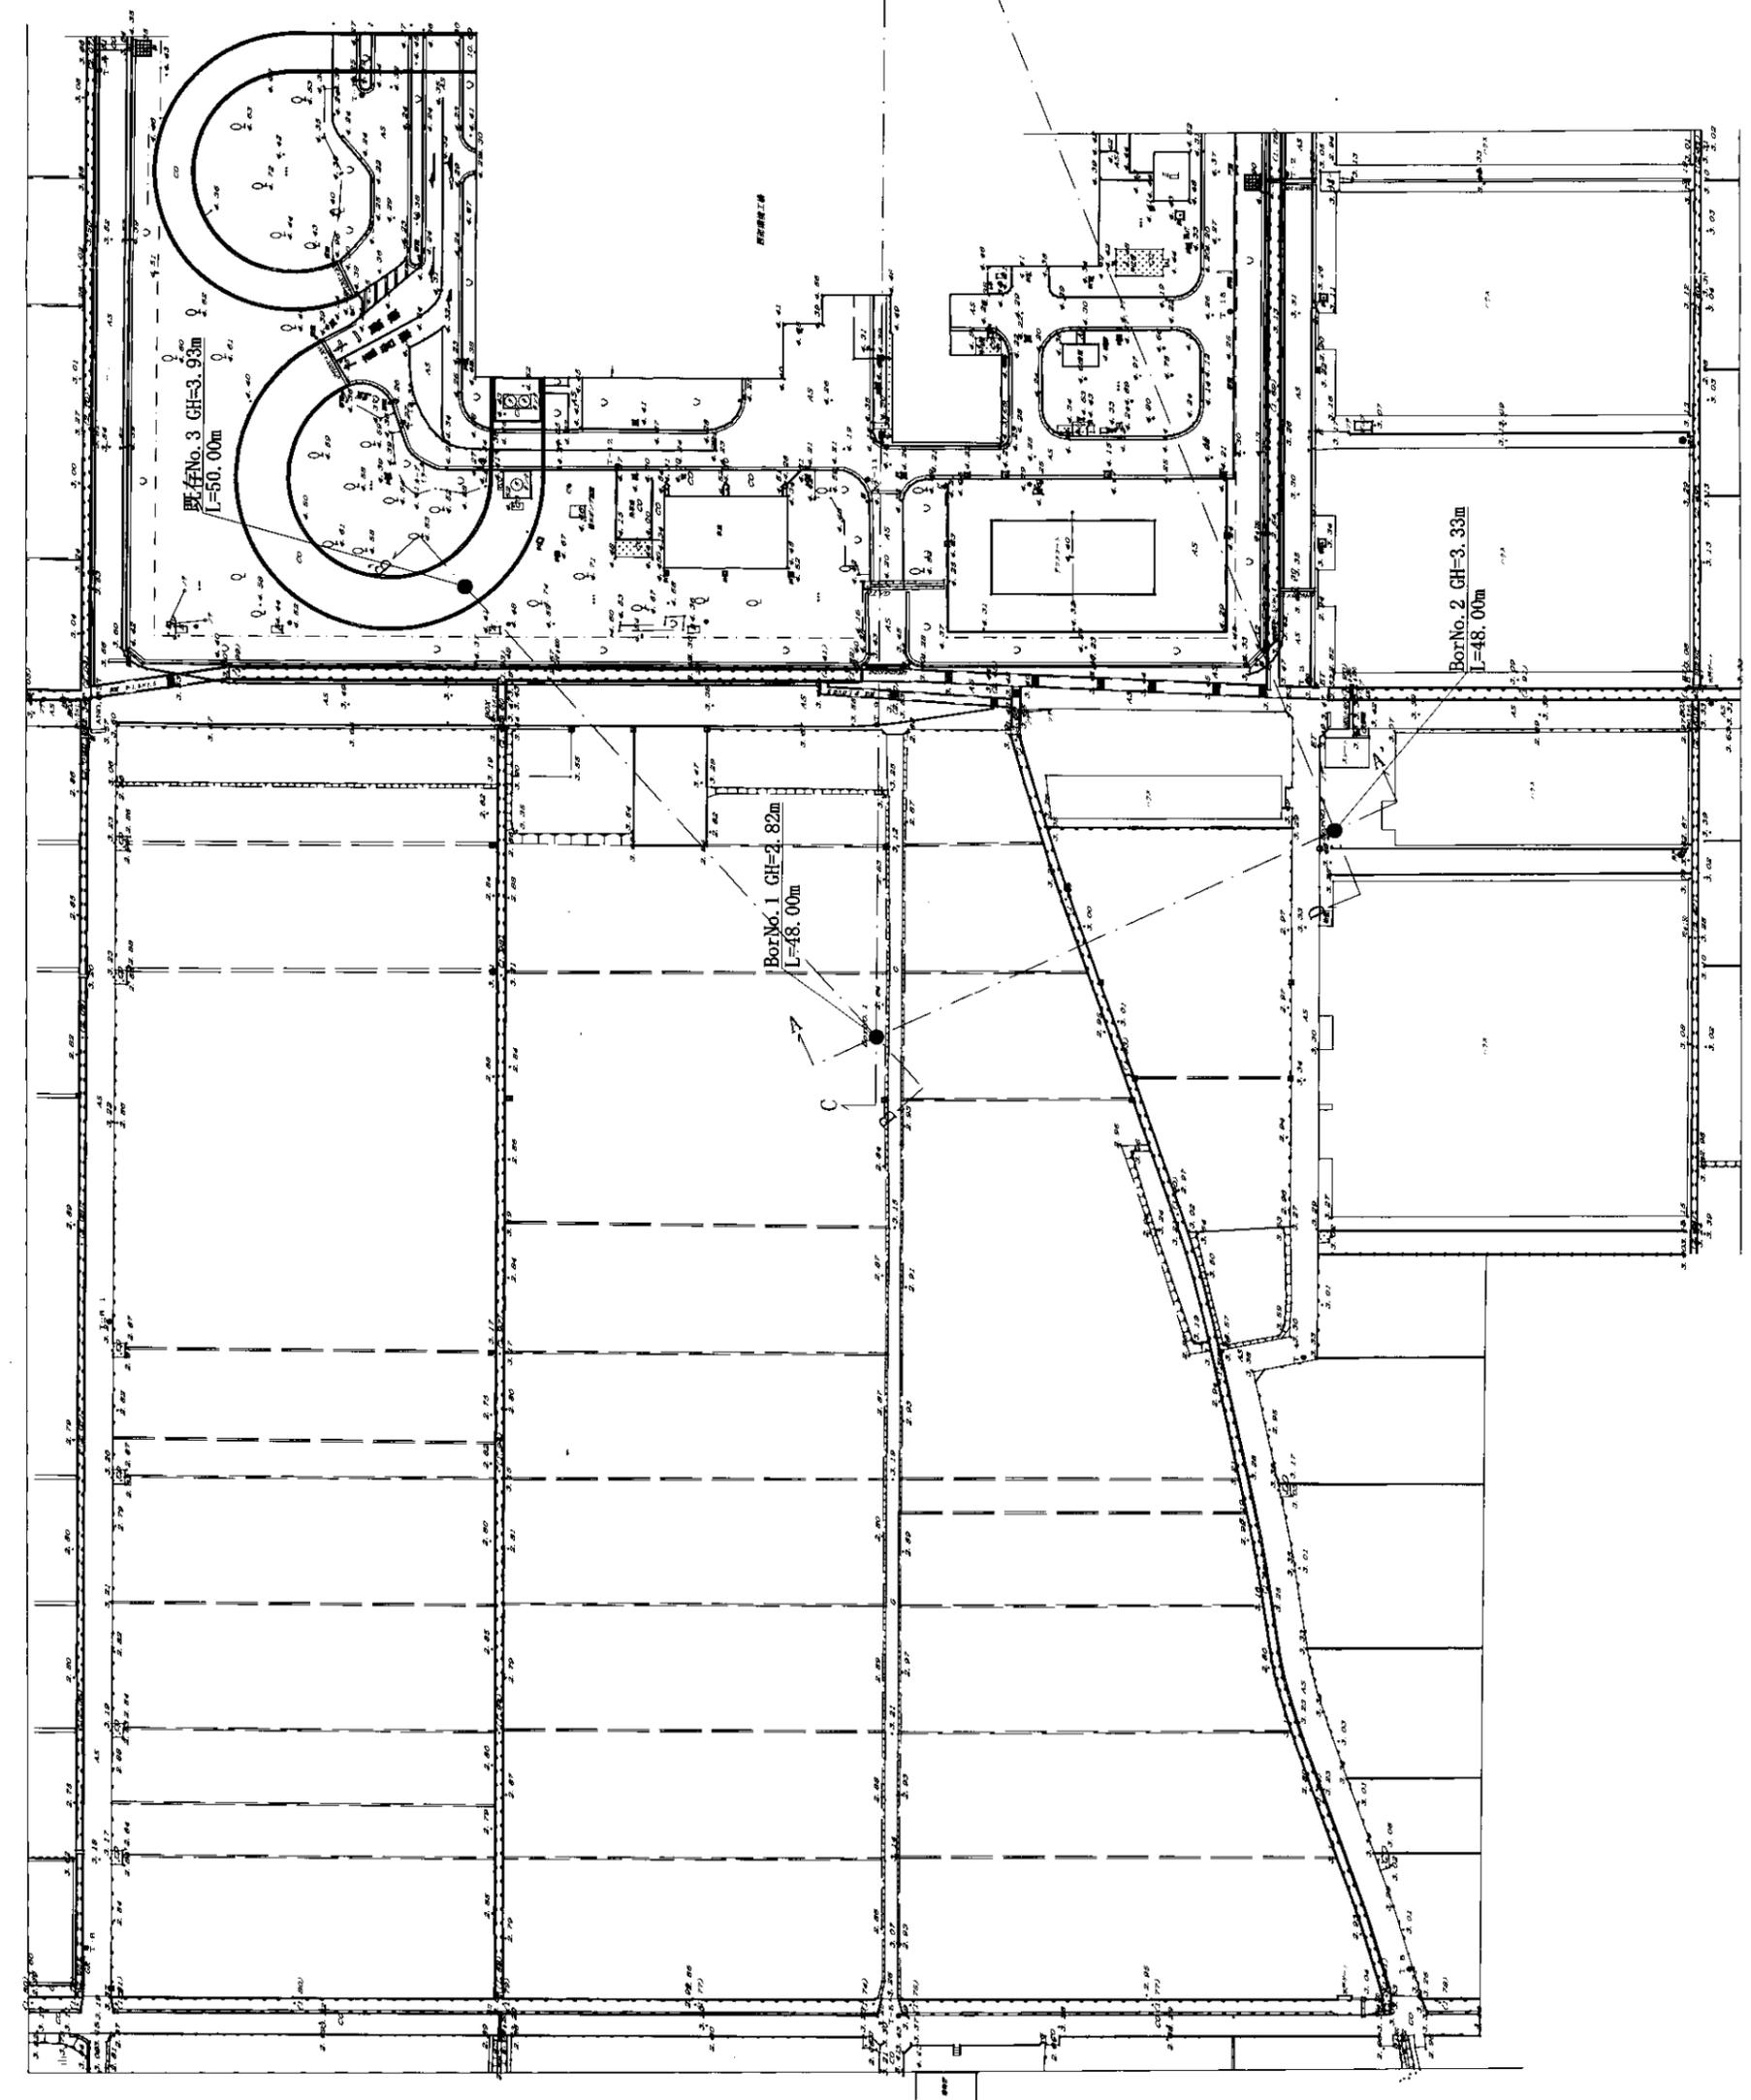

調査位置平面図 S=1:1000