

別記第1号様式

特定大型店出店計画書

平成24年12月26日

熊本市長 幸山 政史様

株式会社 イズミ  
代表取締役社長 山西 泰明  
広島市南区京橋町2番22号



大型店の立地に関するガイドライン第2・1-2-1(1)の規定により下記のとおり届け出ます。

記



- 1 特定大型店の名称  
(仮称) youme マート大江店
- 2 特定大型店の設置場所  
(住所) 熊本市中央区大江三丁目6番25の一部  
(位置図) 別添 「資料-1 建物位置図(広域図)」参照
- 3 特定大型店の規模
  - (1) 店舗面積 7,100 m<sup>2</sup>
  - (2) 建築面積 10,285 m<sup>2</sup>
  - (3) 敷地面積 19,131 m<sup>2</sup>
  - (4) 階数 鉄骨造平屋建て
  - (5) 駐車台数 450台
- 4 地域貢献概要  
別紙「地域貢献計画書」参照

■ 計画概要

- (1) 開業までのスケジュール
  - 大型店の立地に関するガイドラインに基づく「特定大型店出店計画書」の提出  
平成24年12月
  - 大規模小売店舗立地法「事前相談書」提出予定  
平成25年5月
  - 大規模小売店舗立地法第5条第1項届出予定  
平成25年6月
  - 建築着工予定  
平成25年8月
  - 開業予定  
平成26年3月

(2) 施設の概要

- 小売業を行う者の名称及び住所並びに代表者氏名  
株式会社 イズミ  
代表取締役社長 山西 泰明  
広島市南区京橋町 2 番 22 号
- 主として販売する物品  
食料品、衣料品、住居関連品、医療化粧品等
- 物販以外の施設  
飲食店舗、クリーニング、ATM 等

(3) 年間集客予定人数、売上目標


未 定

(添付書類)

- 資料-1 建物位置図 (広域)
- 資料-2 周辺見取図
- 資料-3 配置図
- 資料-4 平面図
- 地域貢献計画書

資料-1 建物位置図(広域)

縮尺 = 1/25,000

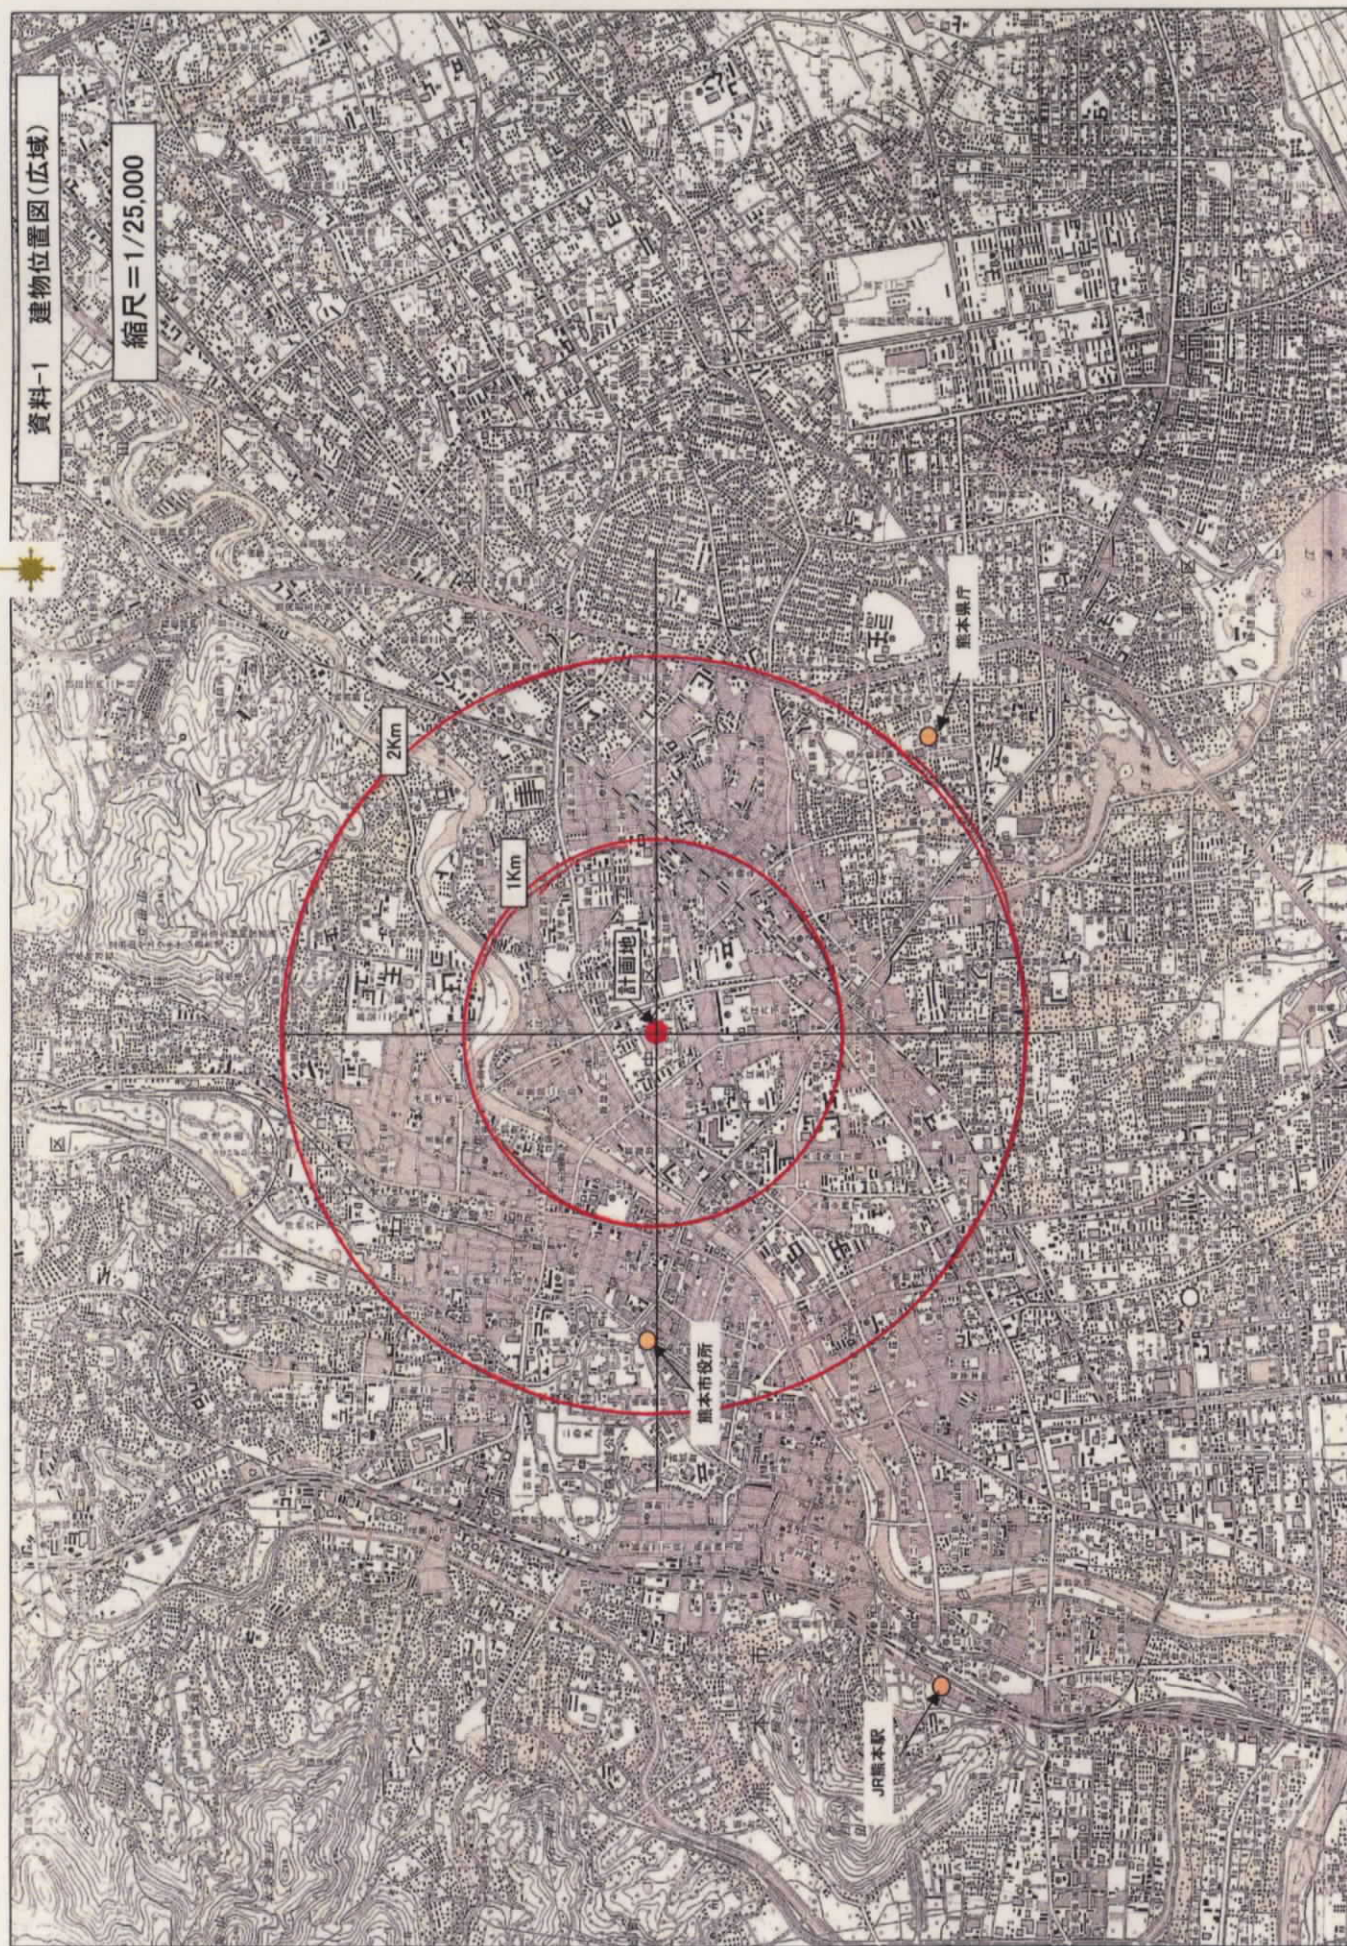

資料-2 周辺見取図

縮尺=1/1500

