


緑化計画図

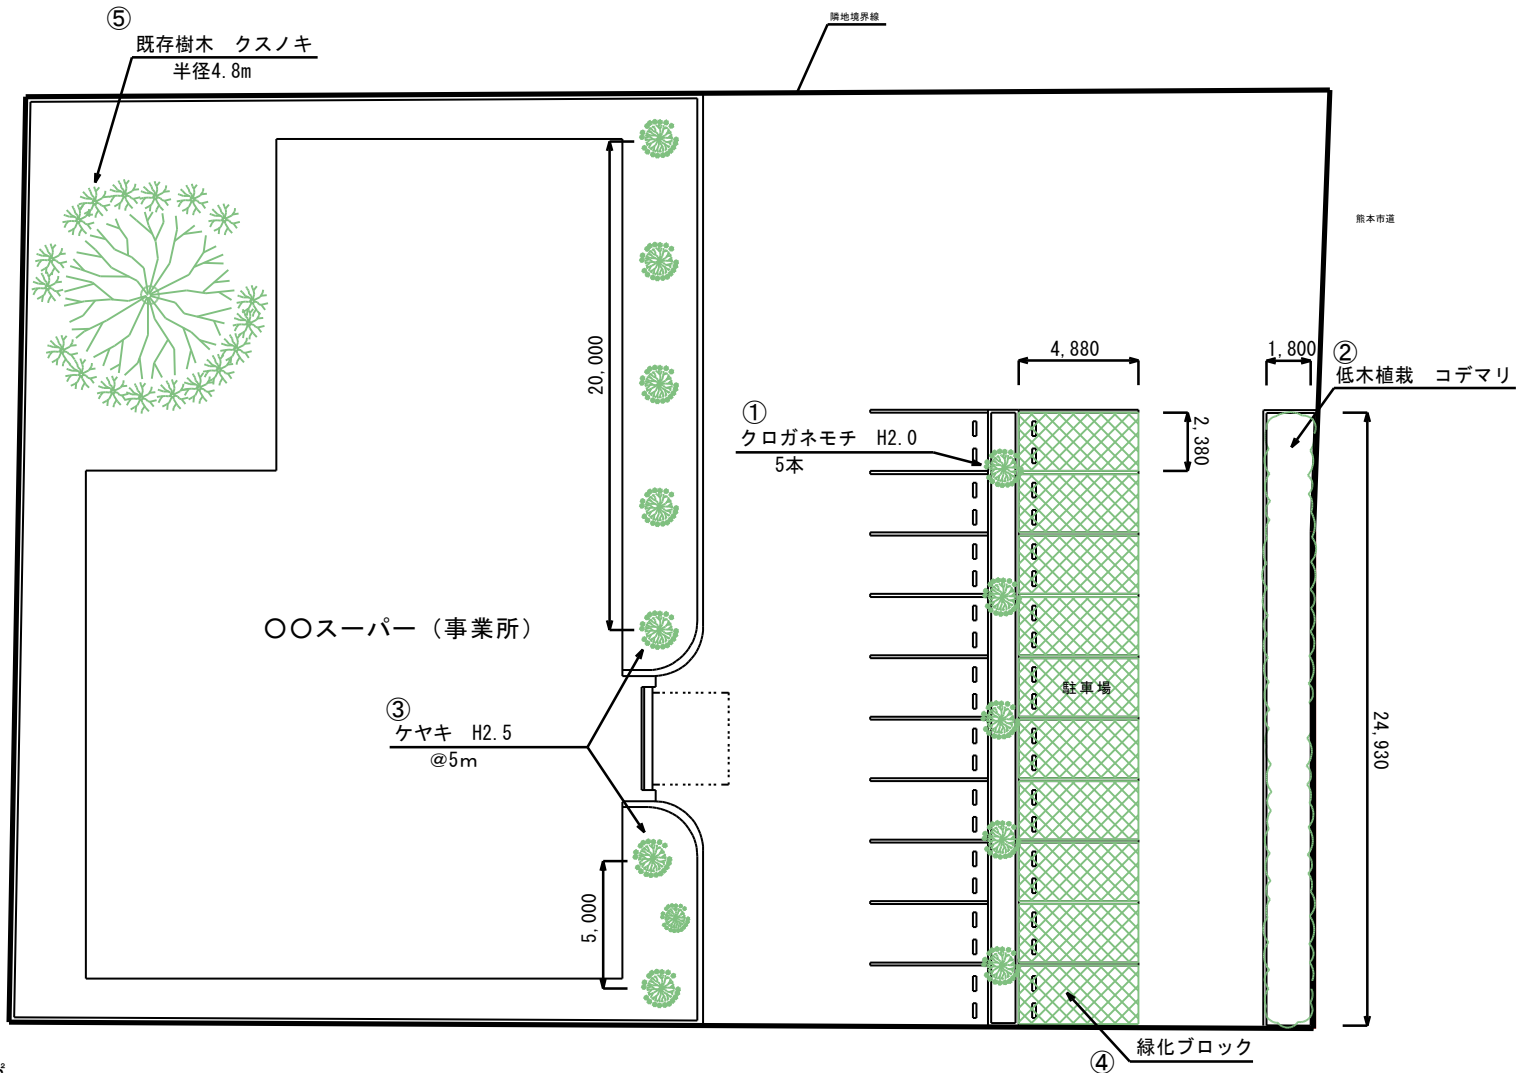

敷地面積 2,005.73㎡

3000㎡未満 緑化面積10%以上

緑化目標値=2005.73×0.1=200.58㎡

緑化計画値=300.28㎡>緑化目標値200.58㎡

① 駐車場植栽帯 高木5本×20㎡/本=100㎡

② 低木植栽帯 1.8×24.93=44.87㎡

③ 高木植栽 1×(20+5)=25㎡

④ 緑化ブロック(駐車場) 4.88×2.38×10箇所×0.5=58.07㎡

⑤ 単独植栽(既存) 高木 4.8×4.8×3.14=72.34㎡

| | | | |
|-----|------------|------|-----|
| 図面名 | 緑化計画図 | | |
| 工事名 | 〇〇スーパー新築工事 | | |
| 縮尺 | 1:400 | 図面番号 | 1/1 |
| 会社名 | 〇〇〇社 | | |