


乗入口 現況 正面図(縮尺1:50)

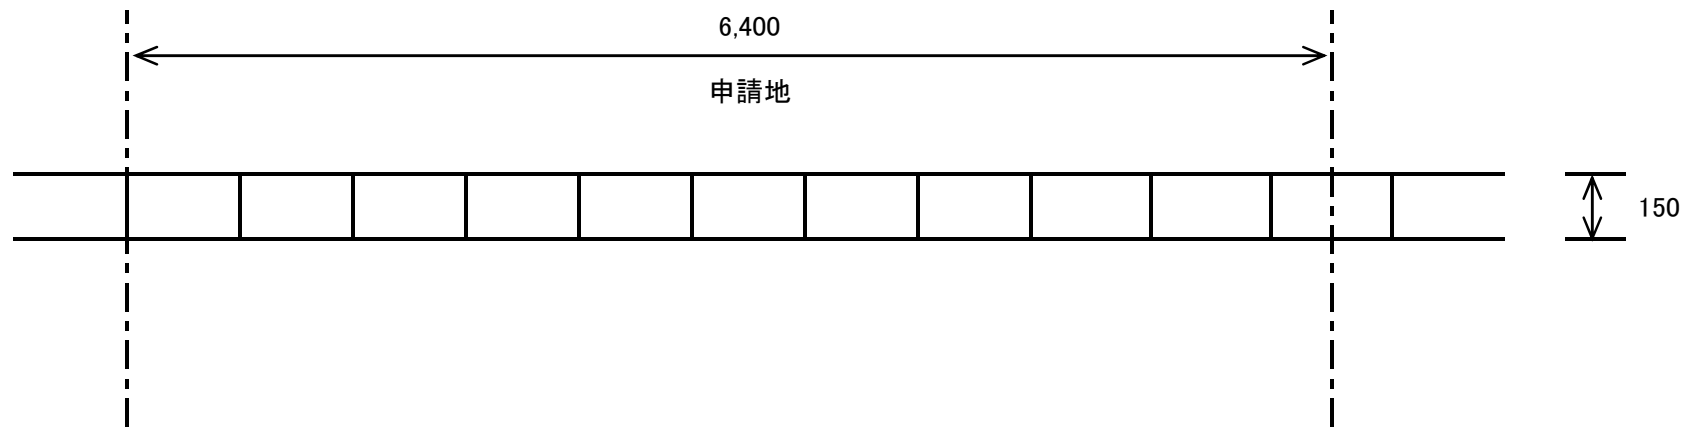

乗入口 計画 正面図(縮尺1:50)

