




乗入口 現況 A-A' 断面図(縮尺1:50)

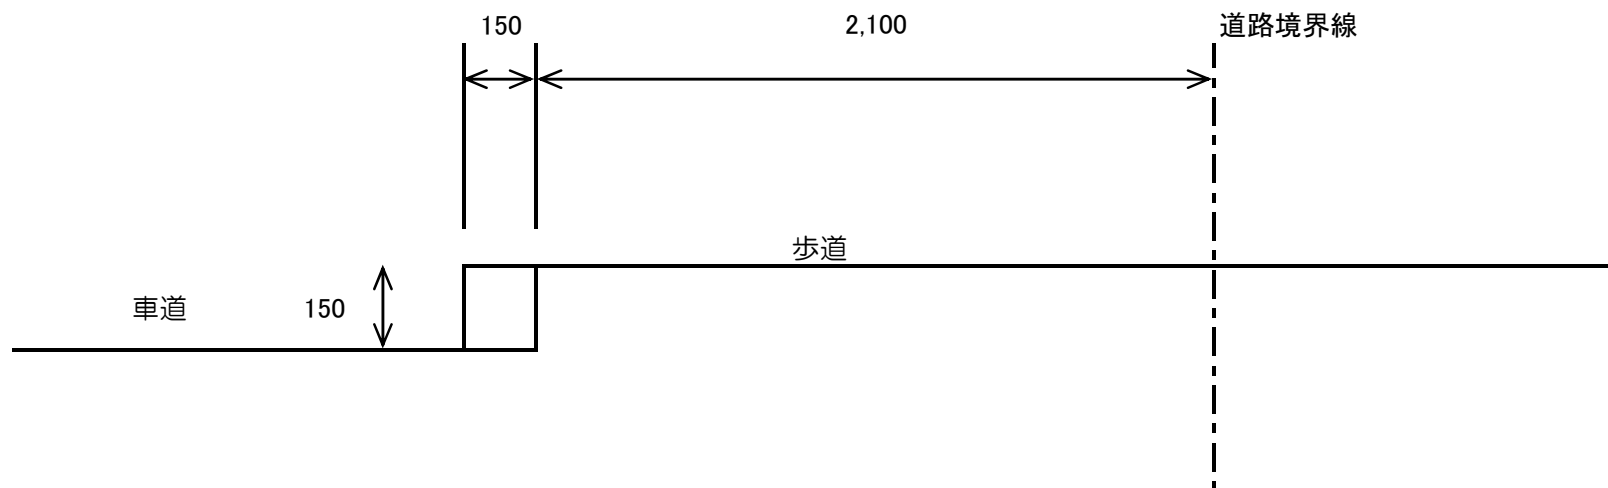

乗入口 計画 A-A' 断面図(縮尺1:50)

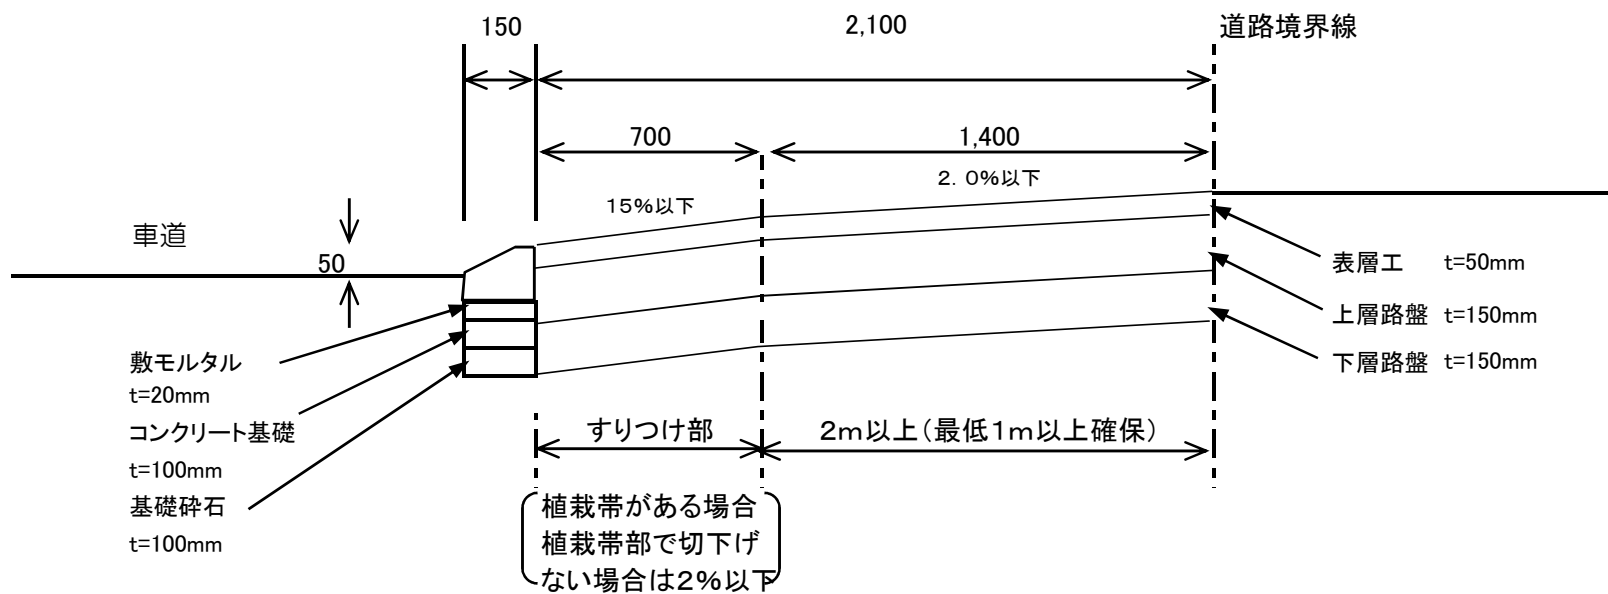

乗入口 **現況** A-A' 断面図(縮尺1:50)

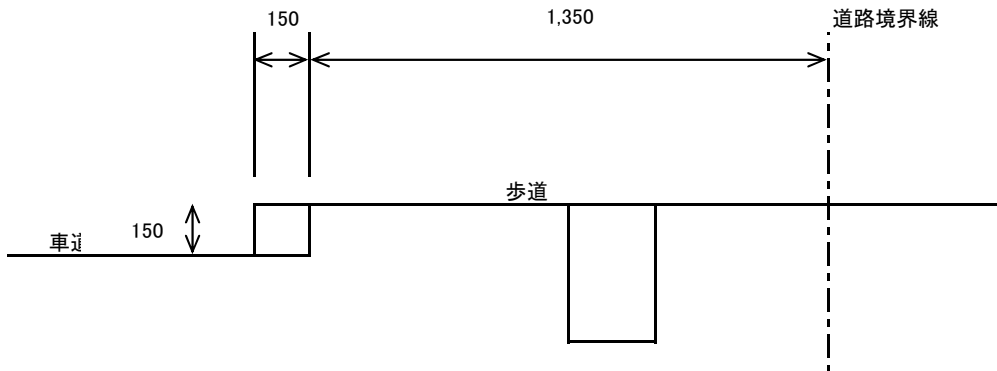

乗入口 **計画** A-A' 断面図(縮尺1:50)

