


◆計画の概要


計画諸元	
路線名	都市計画道路 熊本西環状線 (一般県道 砂原四方寄線)
事業区間	自 熊本市南区砂原町 至 熊本市北区下碓川町
道路種類	自動車専用道路
道路規格	第1種第3級
車線数・幅員	4車線(暫定2車線):3.5m/車線
設計速度	80km/h
延長	約12km
関連道路	池上インター線(延長約1km) 花園インター線(延長約2km)

◆標準横断面 (単位:m)


■一般部

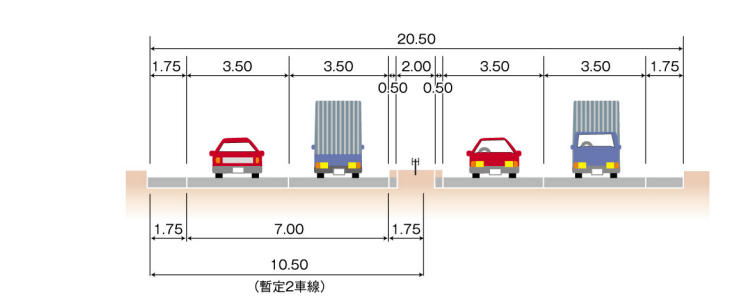


■橋梁部 (橋長100m以上)

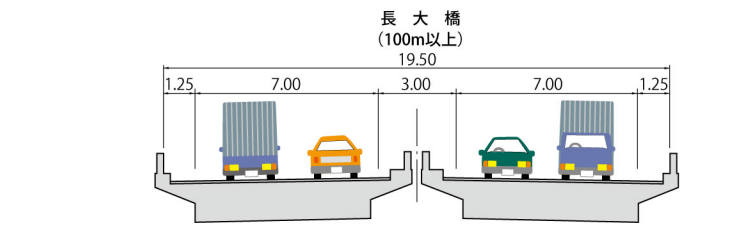


■橋梁部 (橋長100m未満)

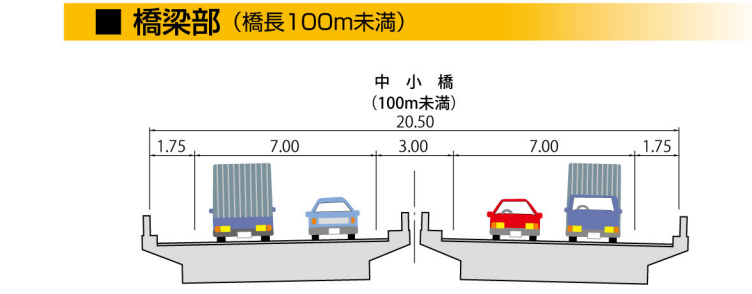

■トンネル部

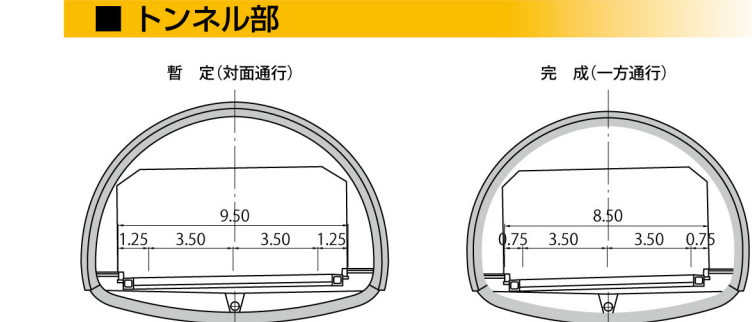

◆熊本西環状道路概要図

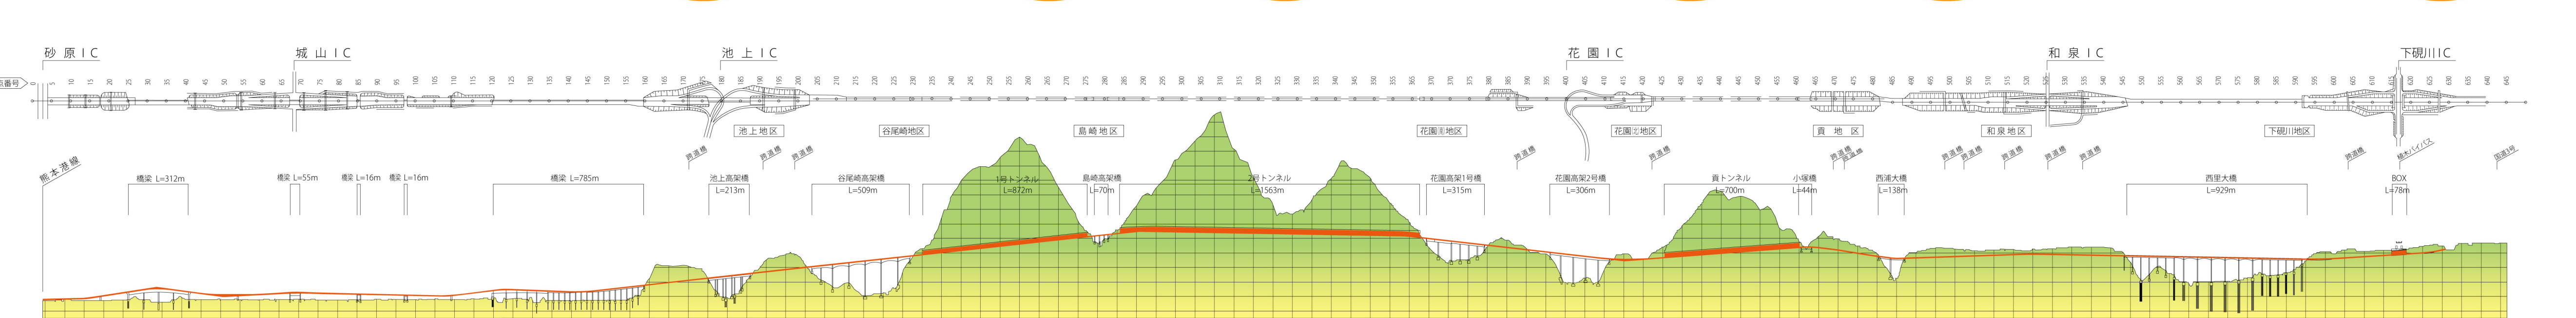

※トンネル・橋梁・IC名等は全て仮称です。