




8号水路計画図

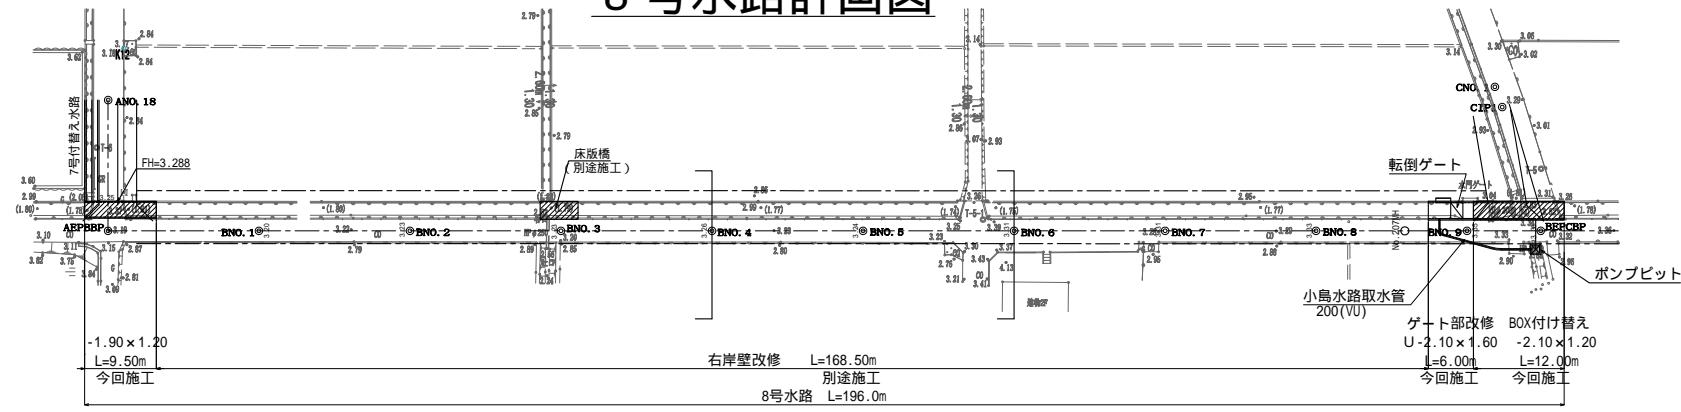


縦断図 V:1:100 H:1:500

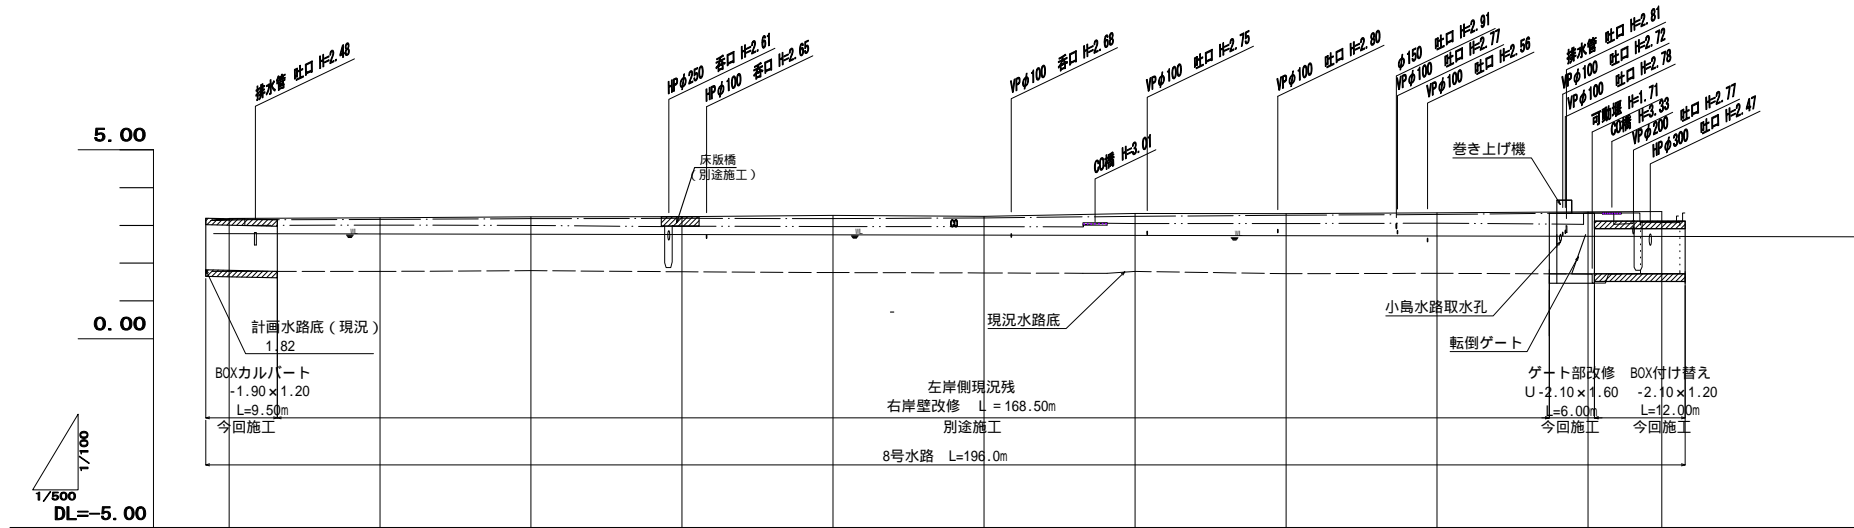

断面図

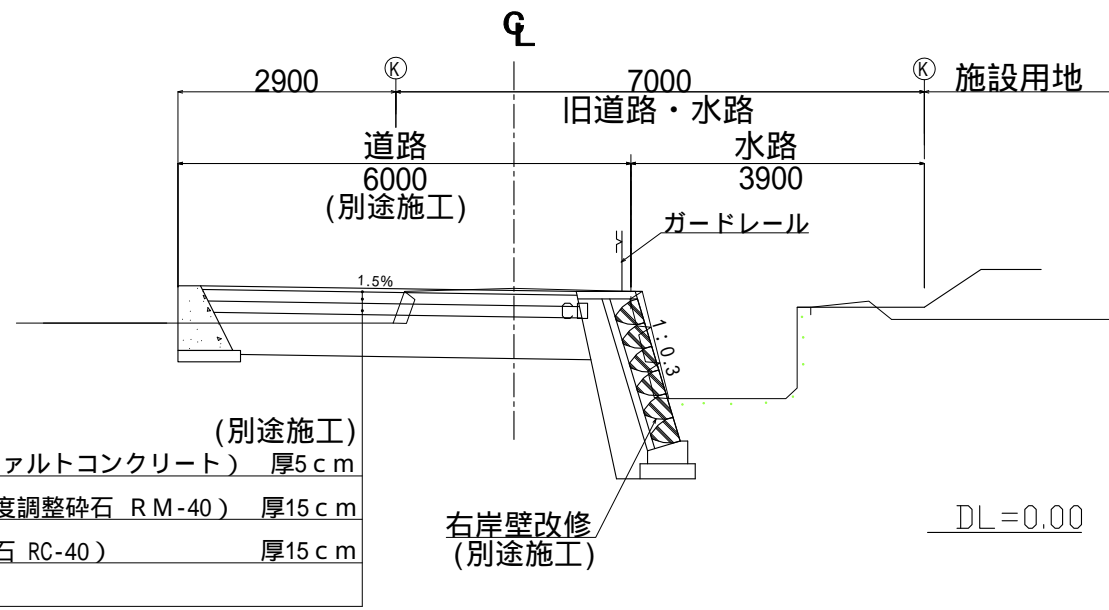

断面図

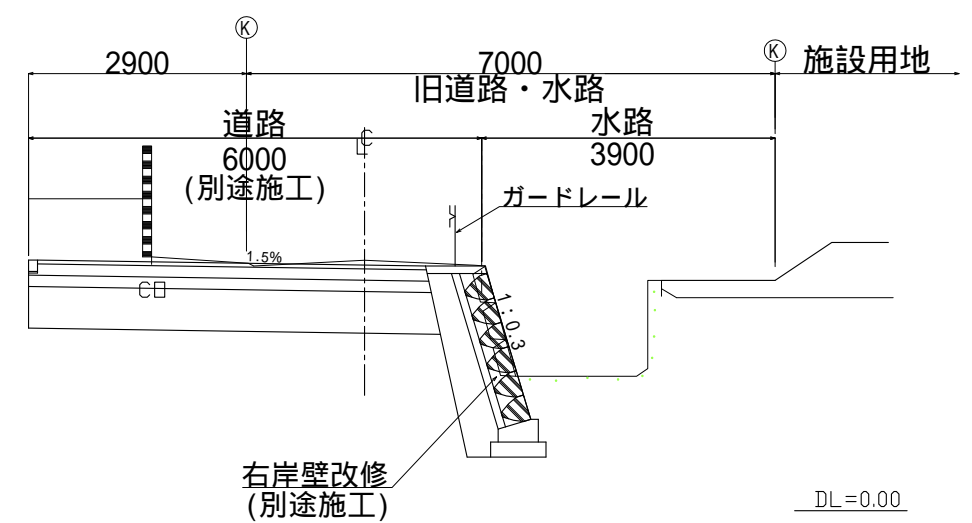

工事実施前に現況CBR調査を行い、路床改良厚の検討を行う事。