
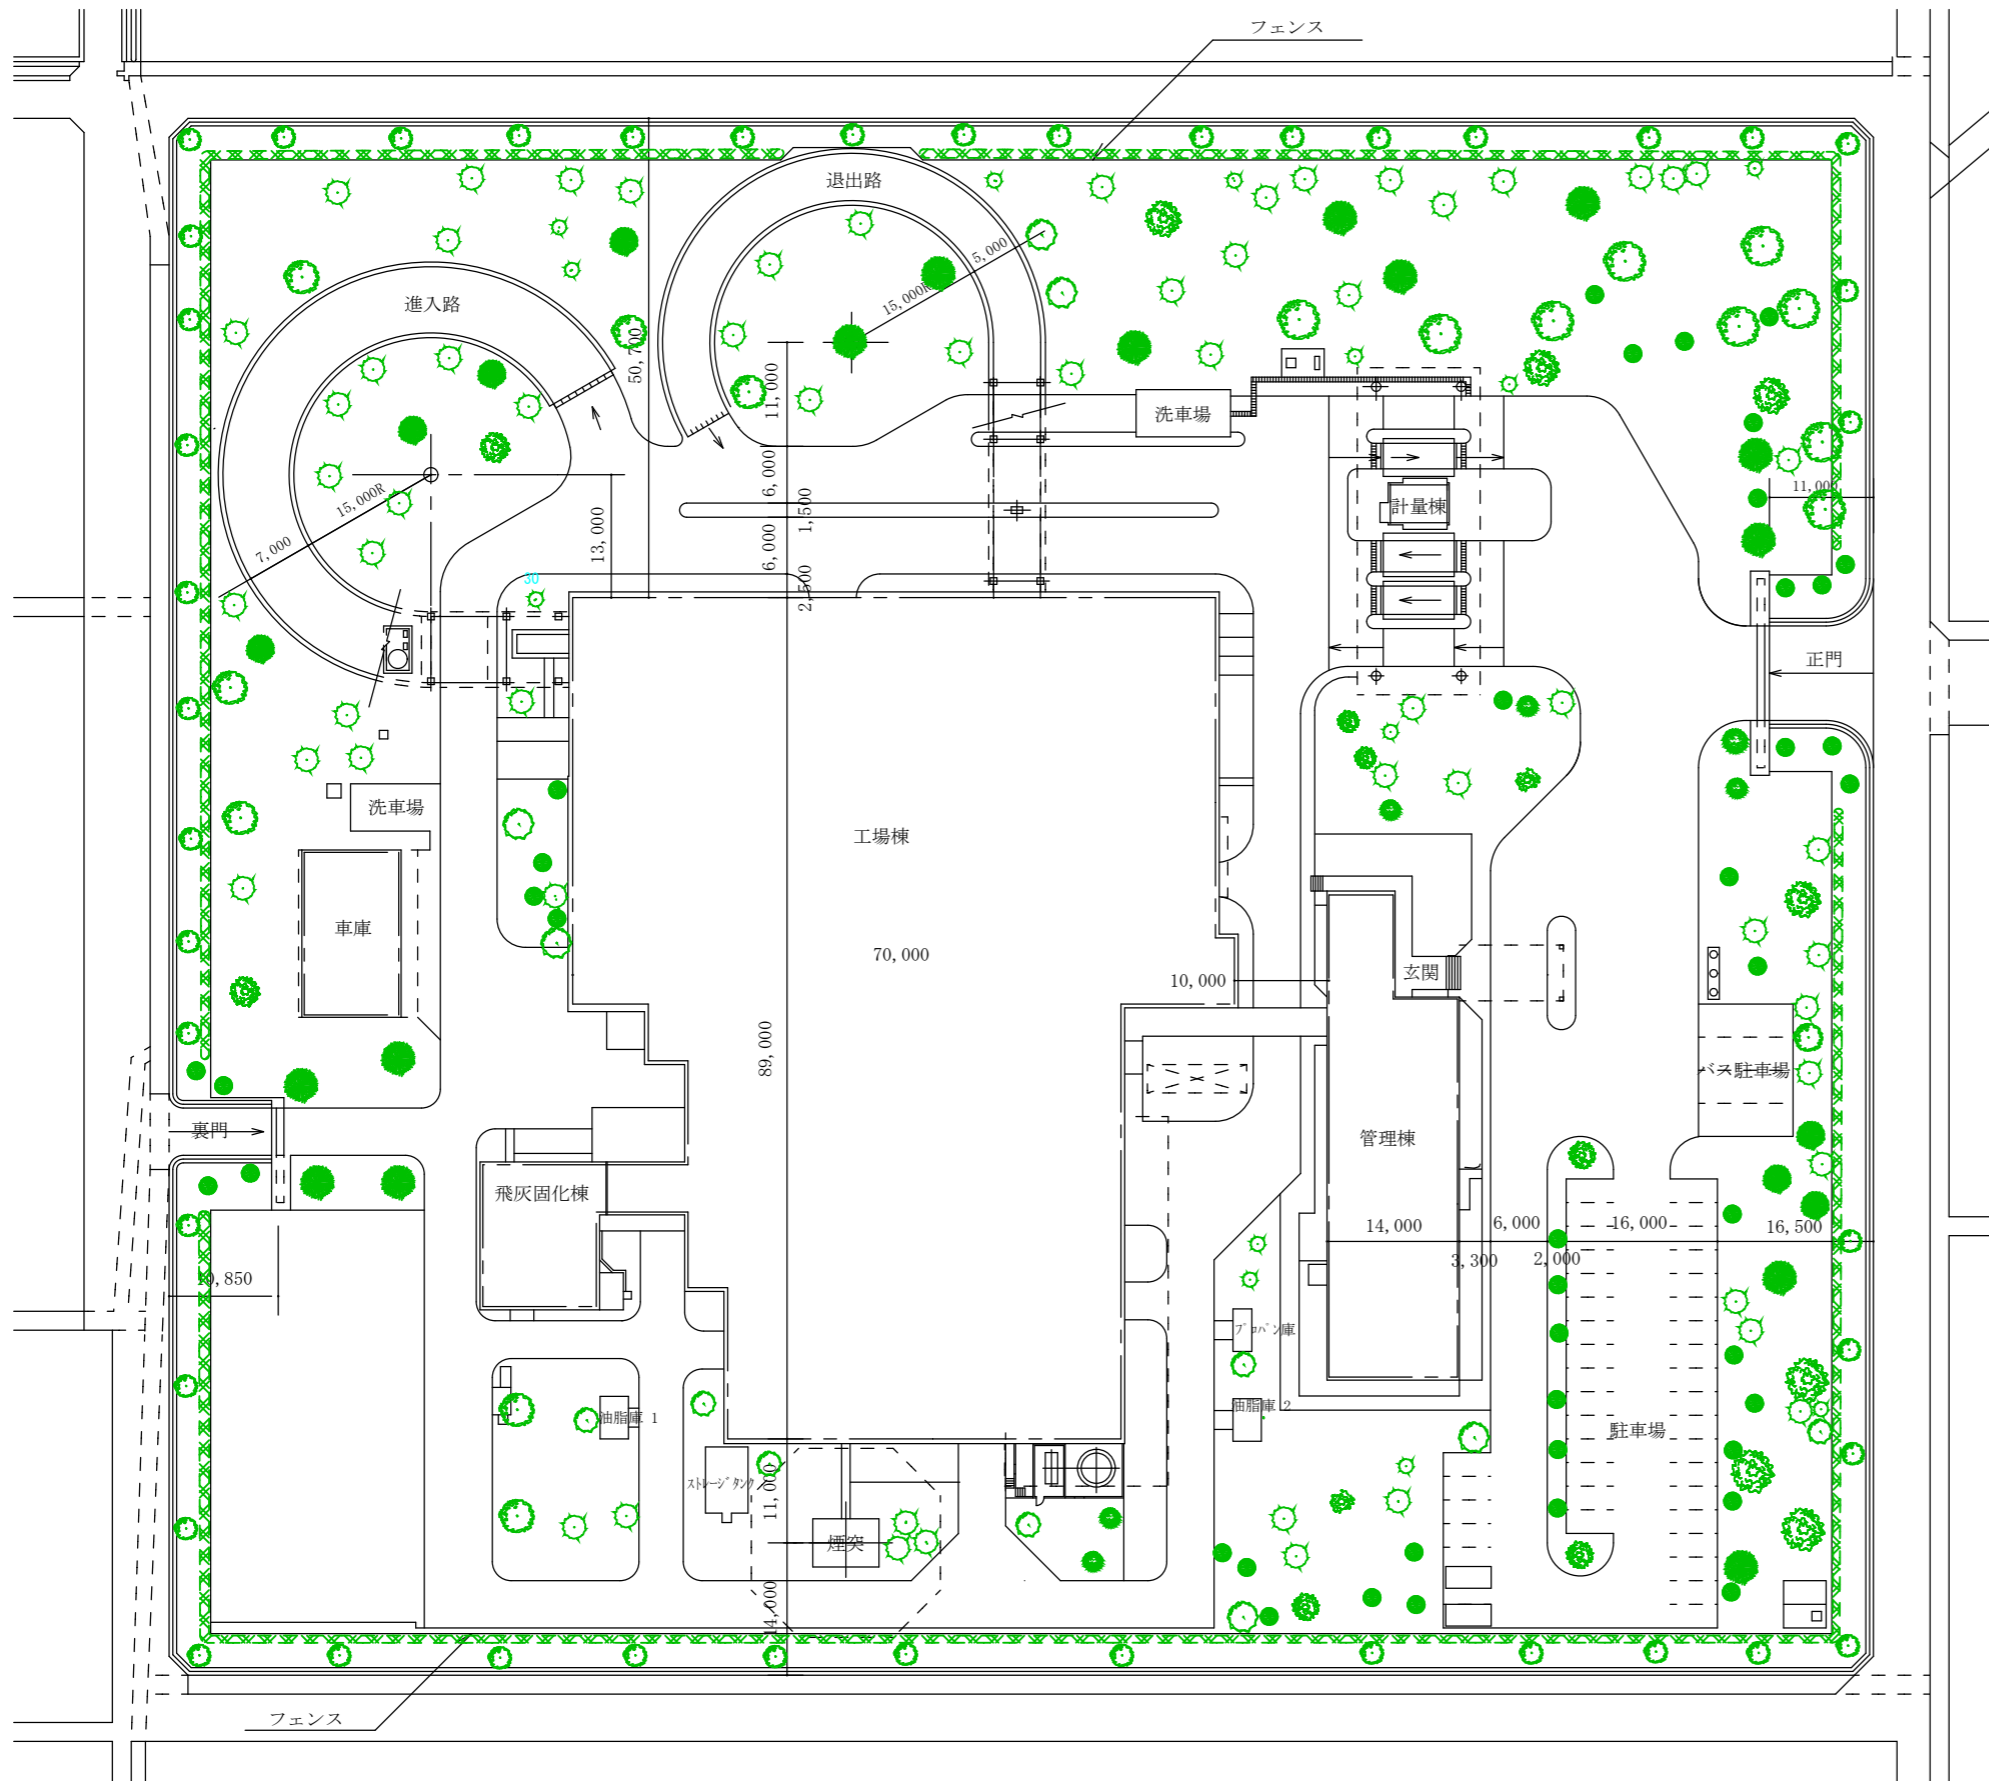


# 高木・中木配置図（参考）

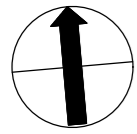


樹木（高木・中木）内訳 生垣は含まず 単位 [ 本 ]


幹 周	工場棟北側～ 車庫付近	駐車場東側～ 工場棟南側～ 固化棟西側	管理棟北側・西側	フェンス外
30cm未満	3	1	6	
30cm以上 60cm未満	25	36	8	50
60cm以上 90cm未満	18	9		
90cm以上	38	16		
中 木	12	6		3

凡 例



	サクラ (全て高木)
	ケヤキ (全て高木)
	ハナミズキ (全て高木)
	クス (全て高木)
	モクセイ
	ヤマモモ (全て高木)
	モミジ (全て高木)
	その他の樹木
	生垣 (カナメモチ) 延長 約 601m 高さ 約 2.2m

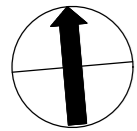

# 低木・下草配置図（参考）

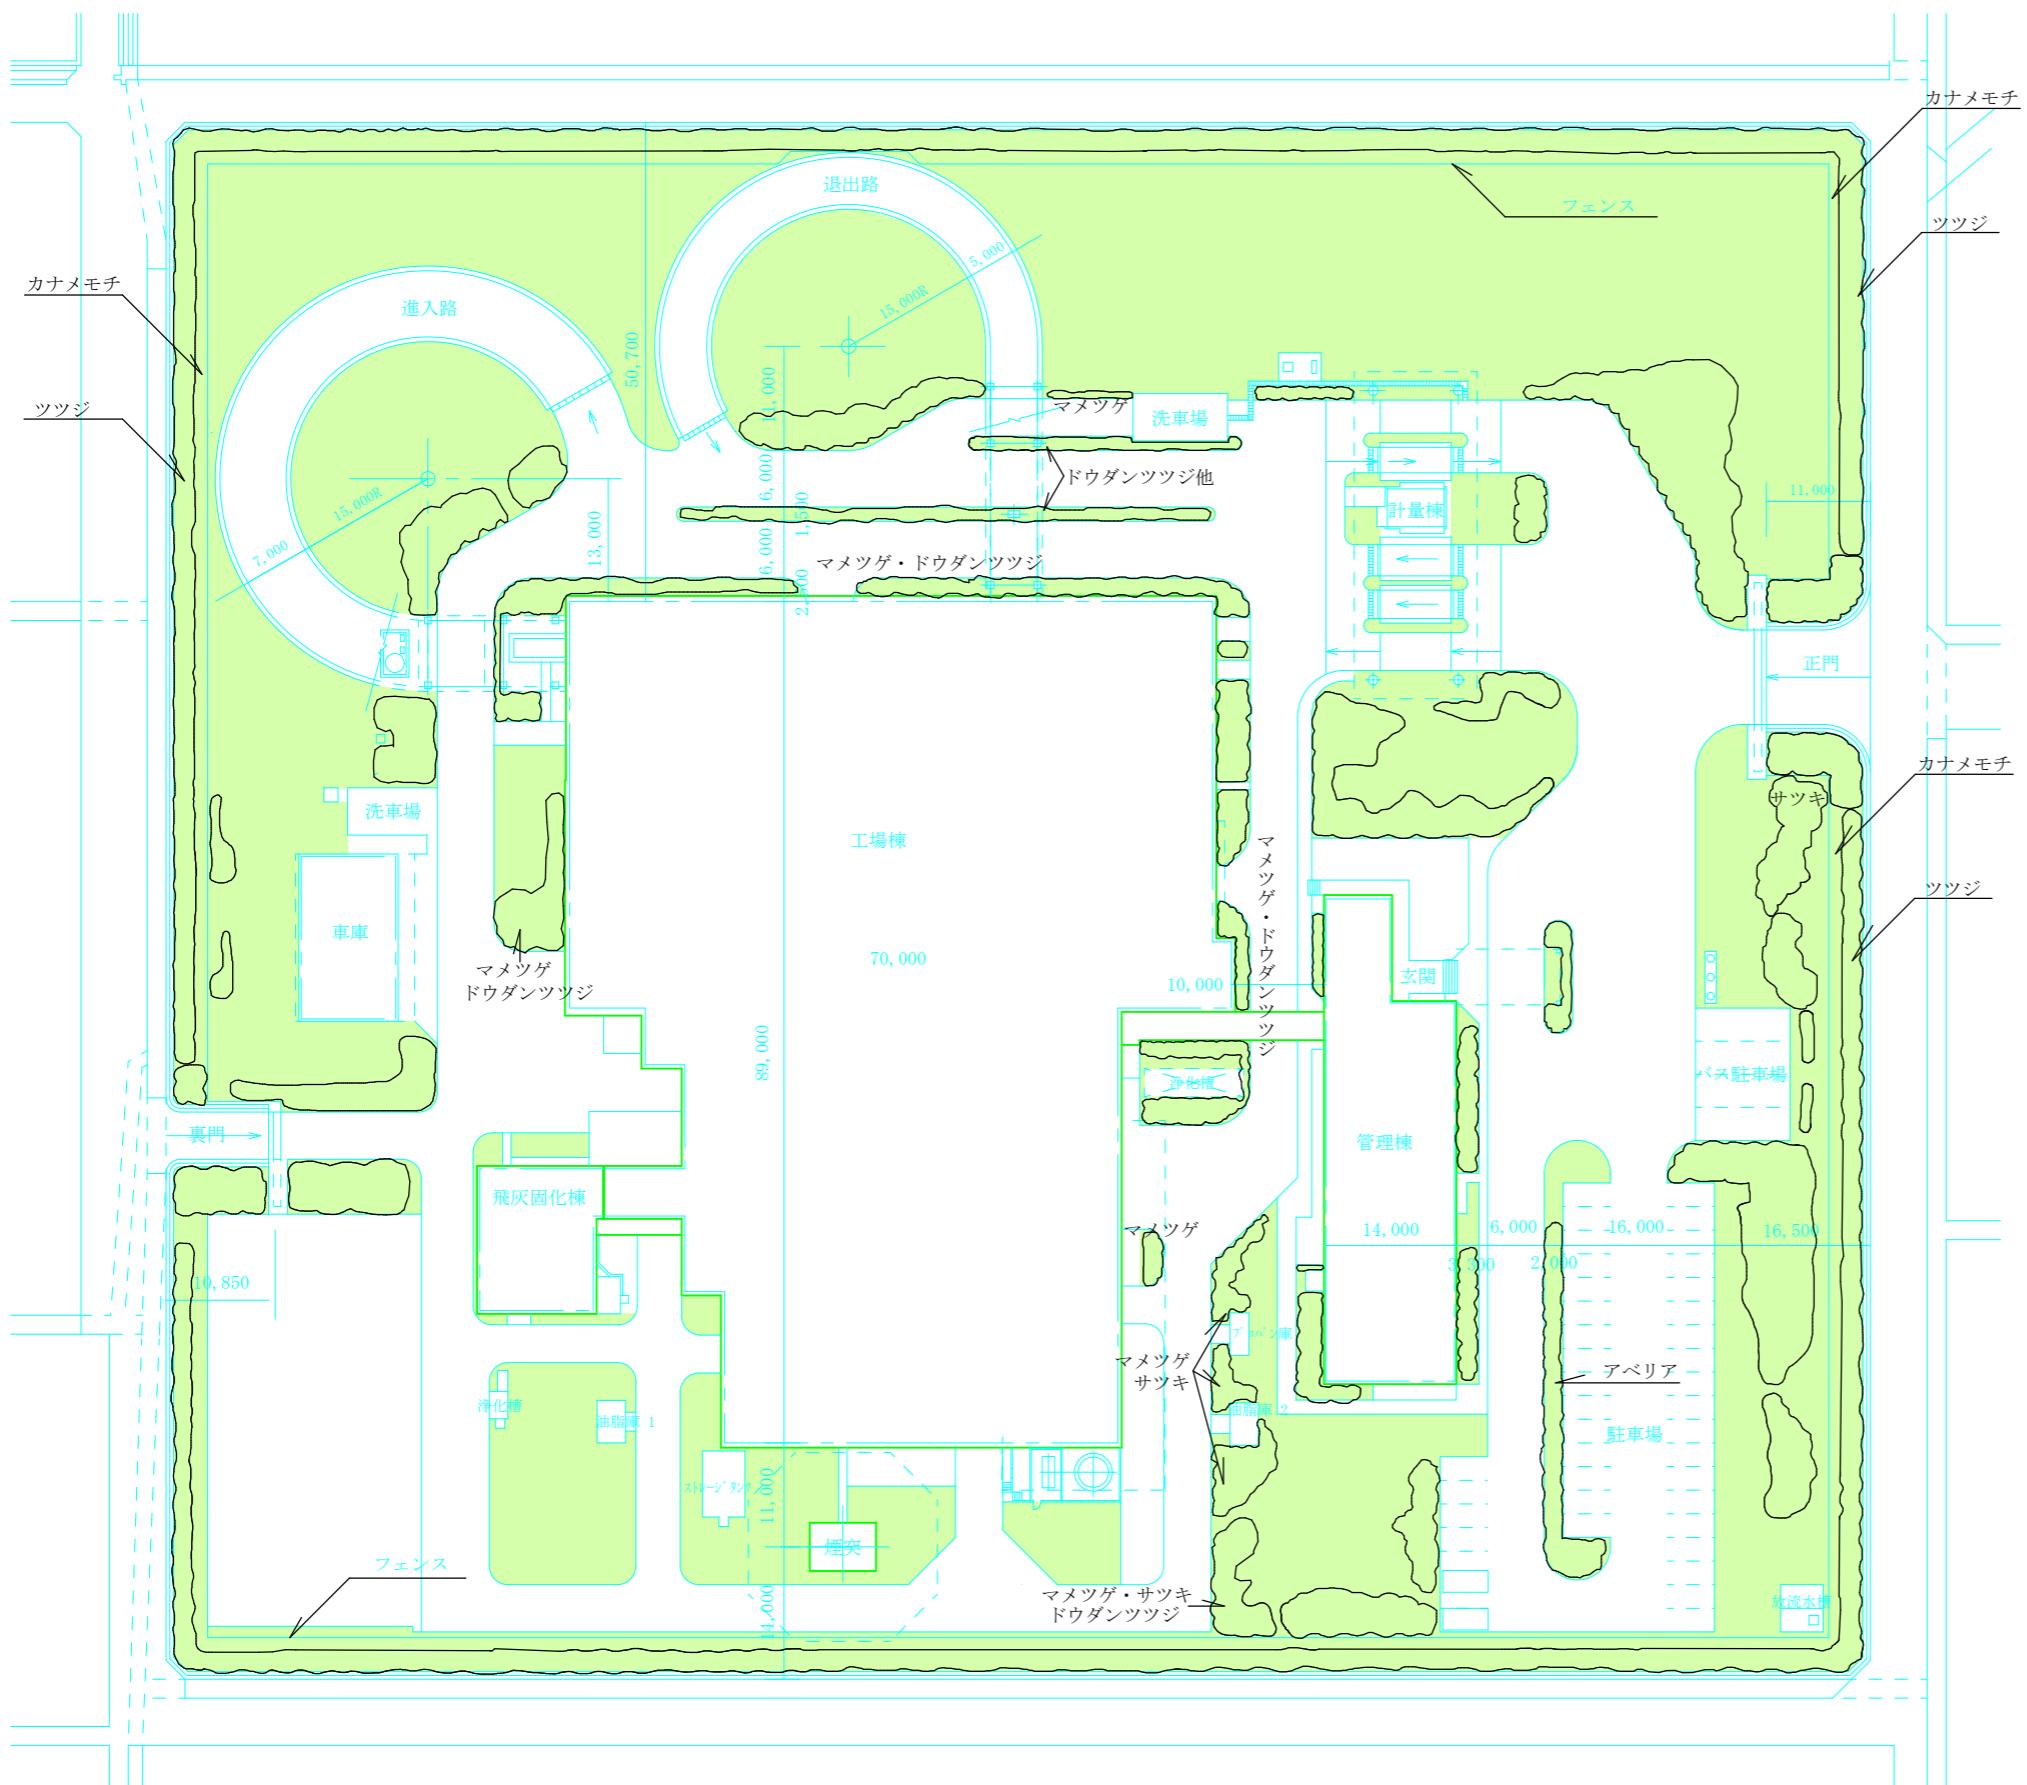

## 凡 例

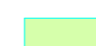-  主に芝・クローバー  
約 7,037 m<sup>2</sup> (低木寄植部を除く)
-  低木寄植えを示す。特記なきものはサツキ  
約 3,881 m<sup>2</sup>