


[要求水準書質疑 No413 添付資料]

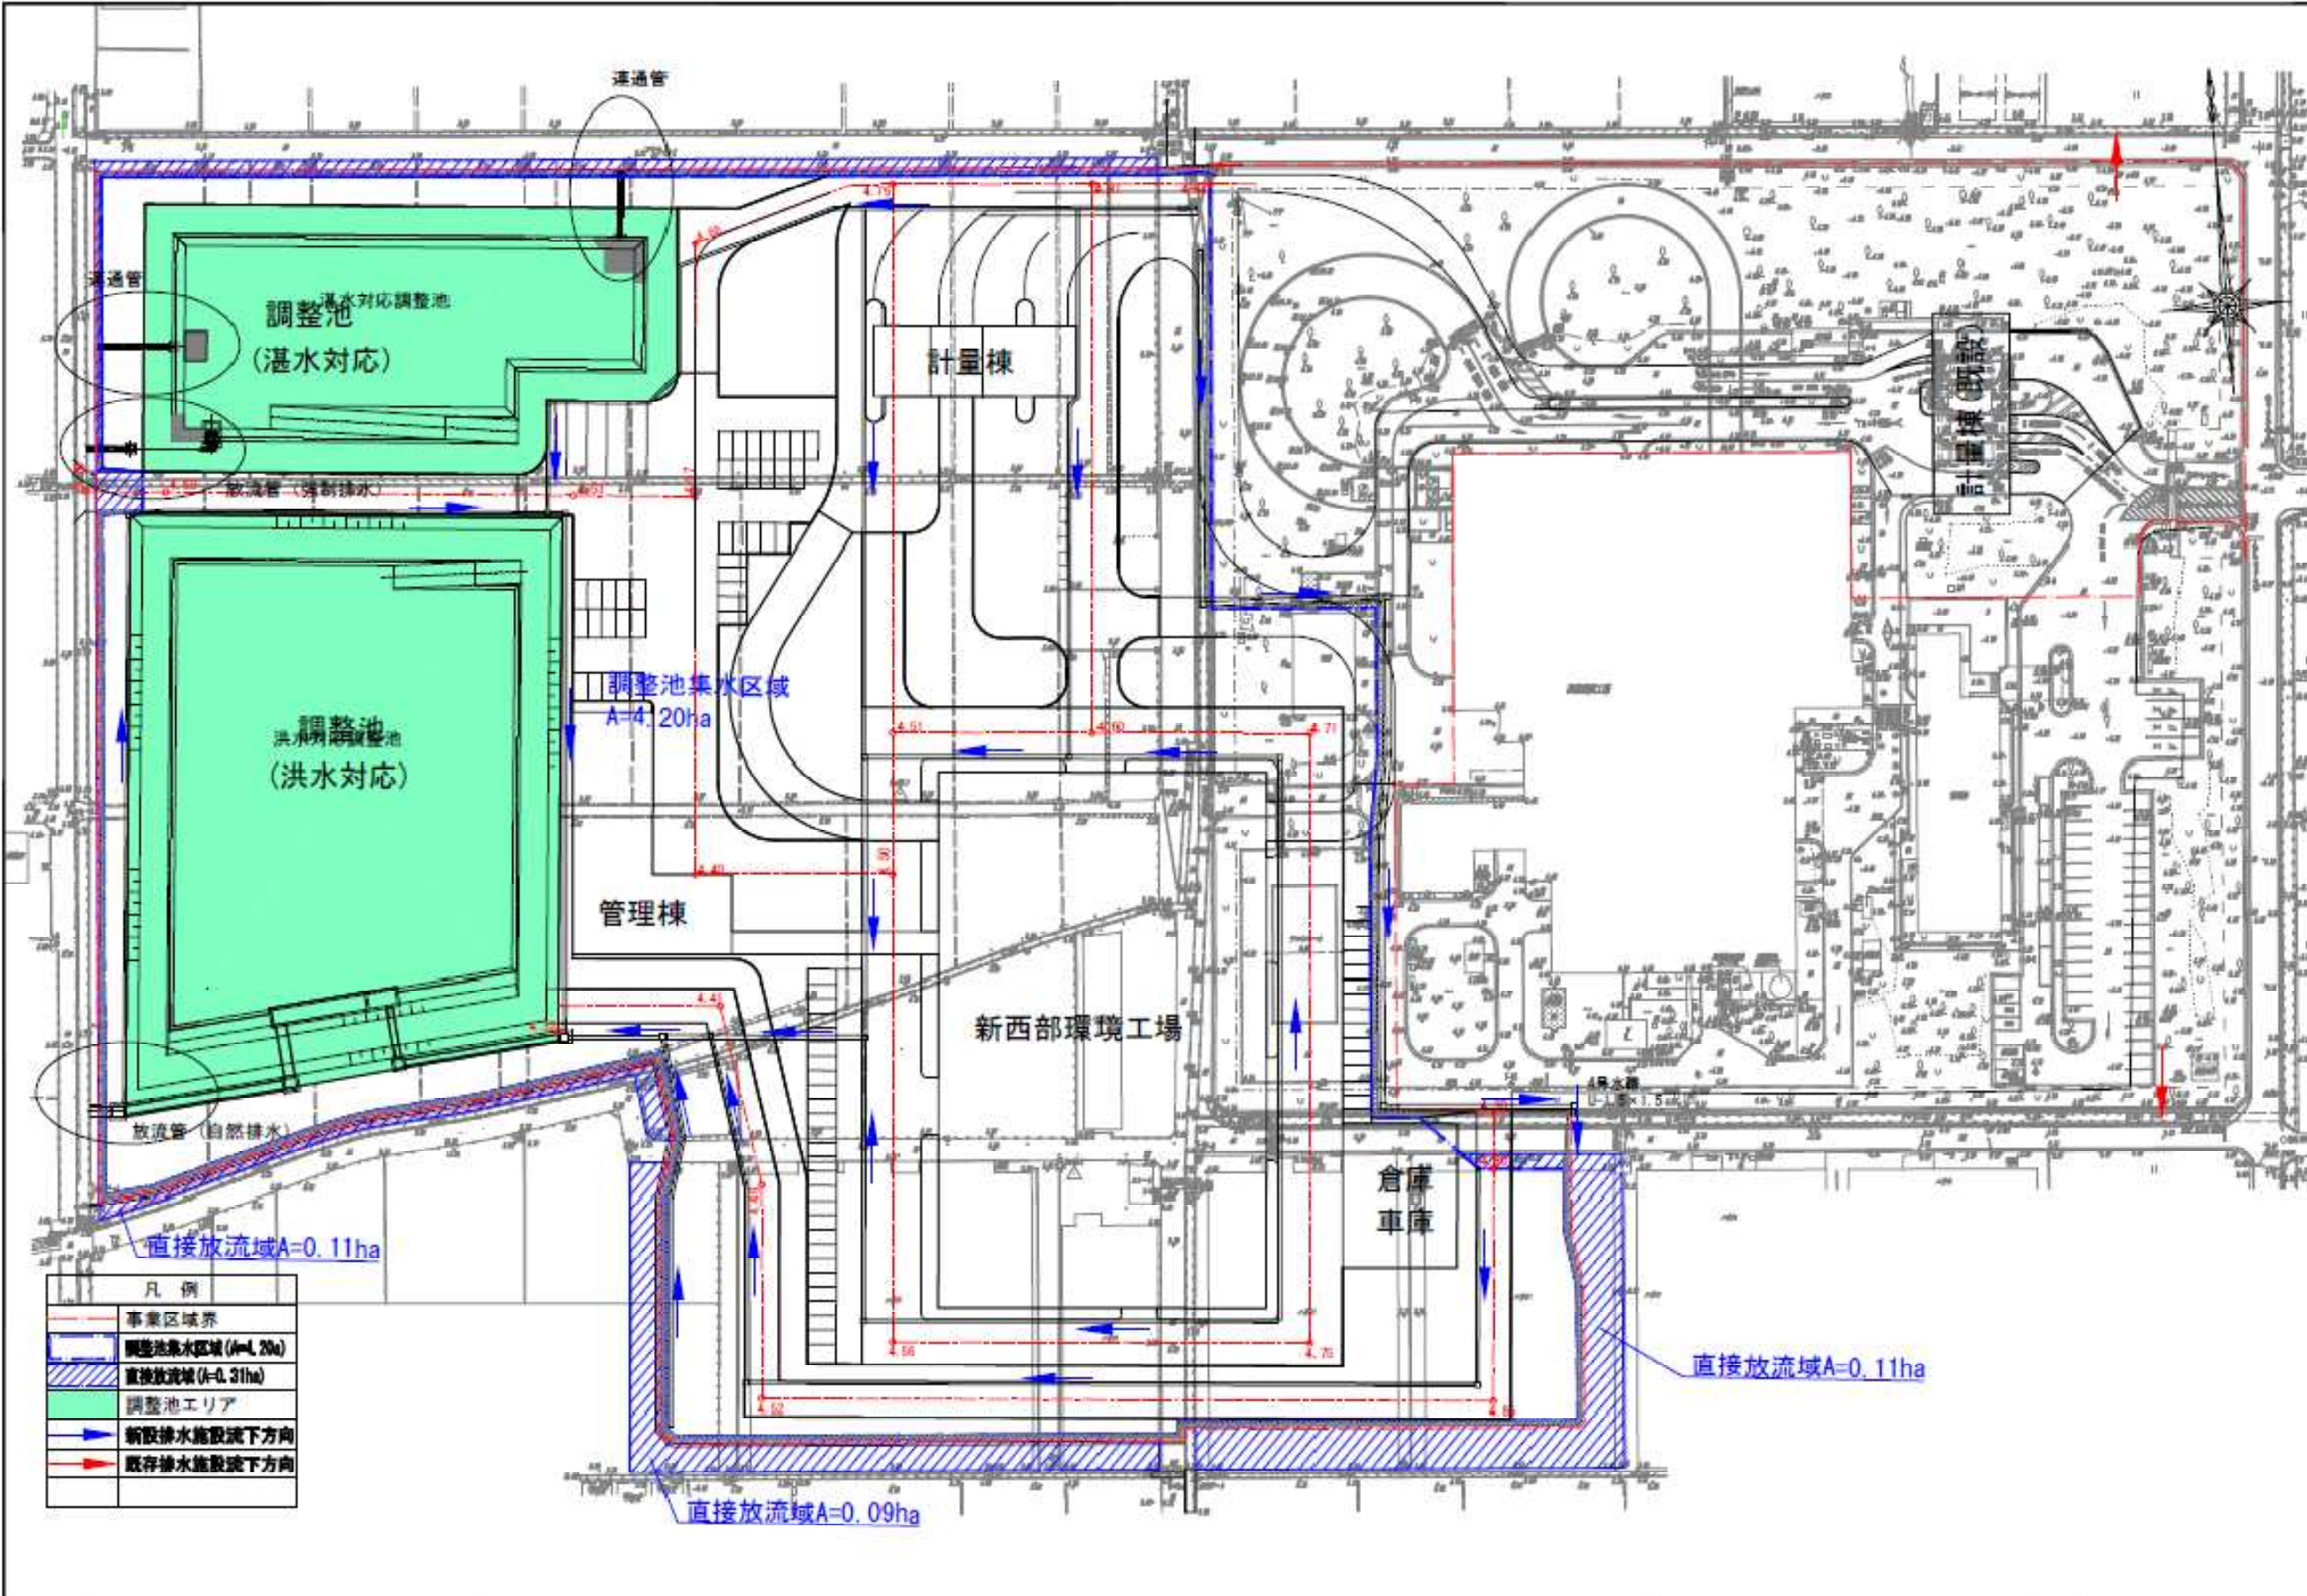

凡例	
	事業区域界
	調整池集水区域 (A=4.20ha)
	直接放流域 (A=0.11ha)
	調整池エリア
	新設排水施設流下方向
	既存排水施設流下方向