添付資料16　航空障害灯屋外配管・配線図

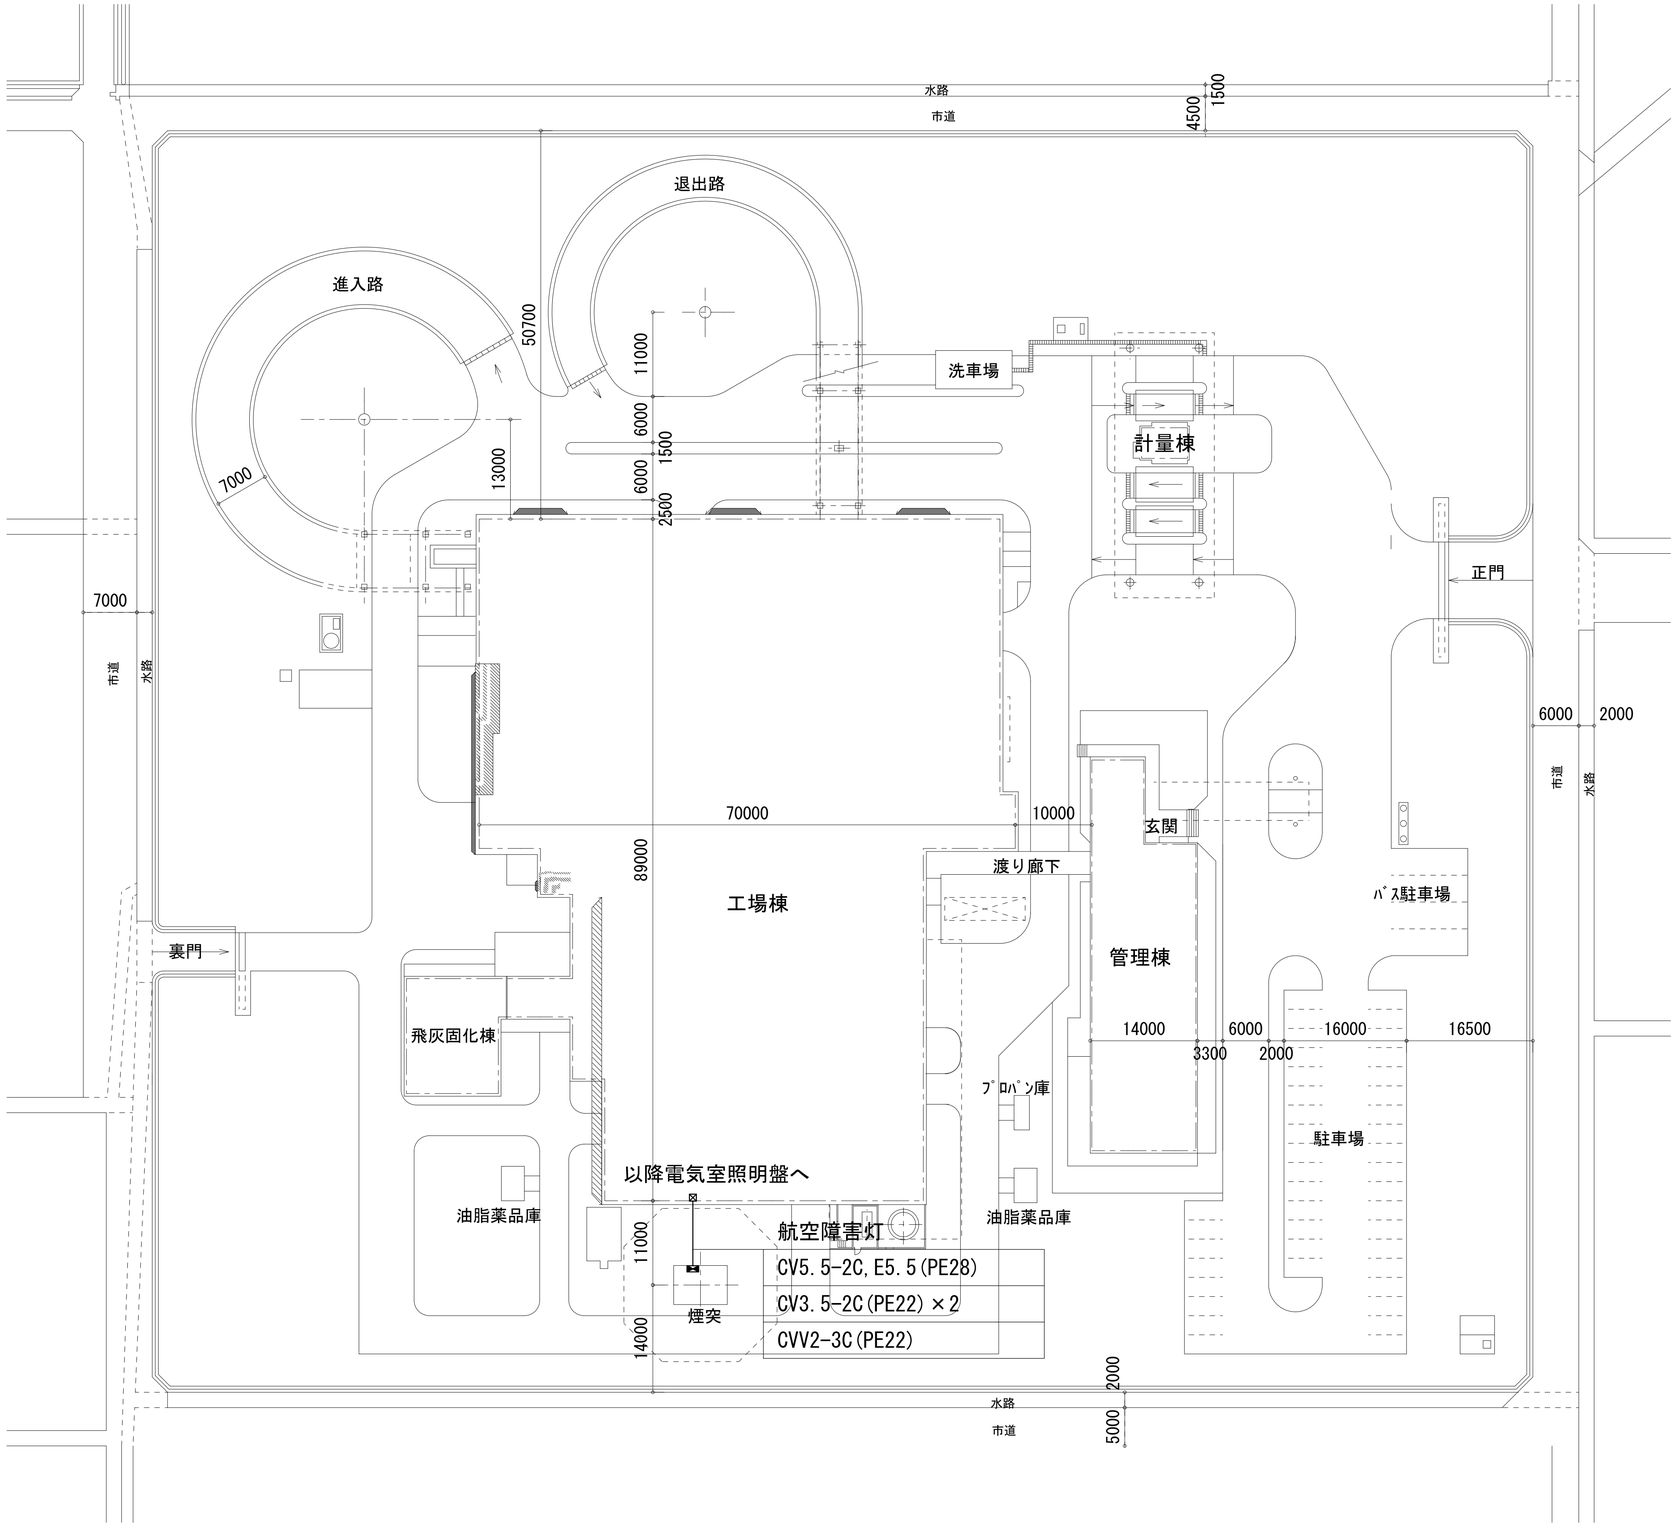

現西部環境工場　航空障害灯配管・配線平面図　S=1/800