



4号水路平面図 S=1:500

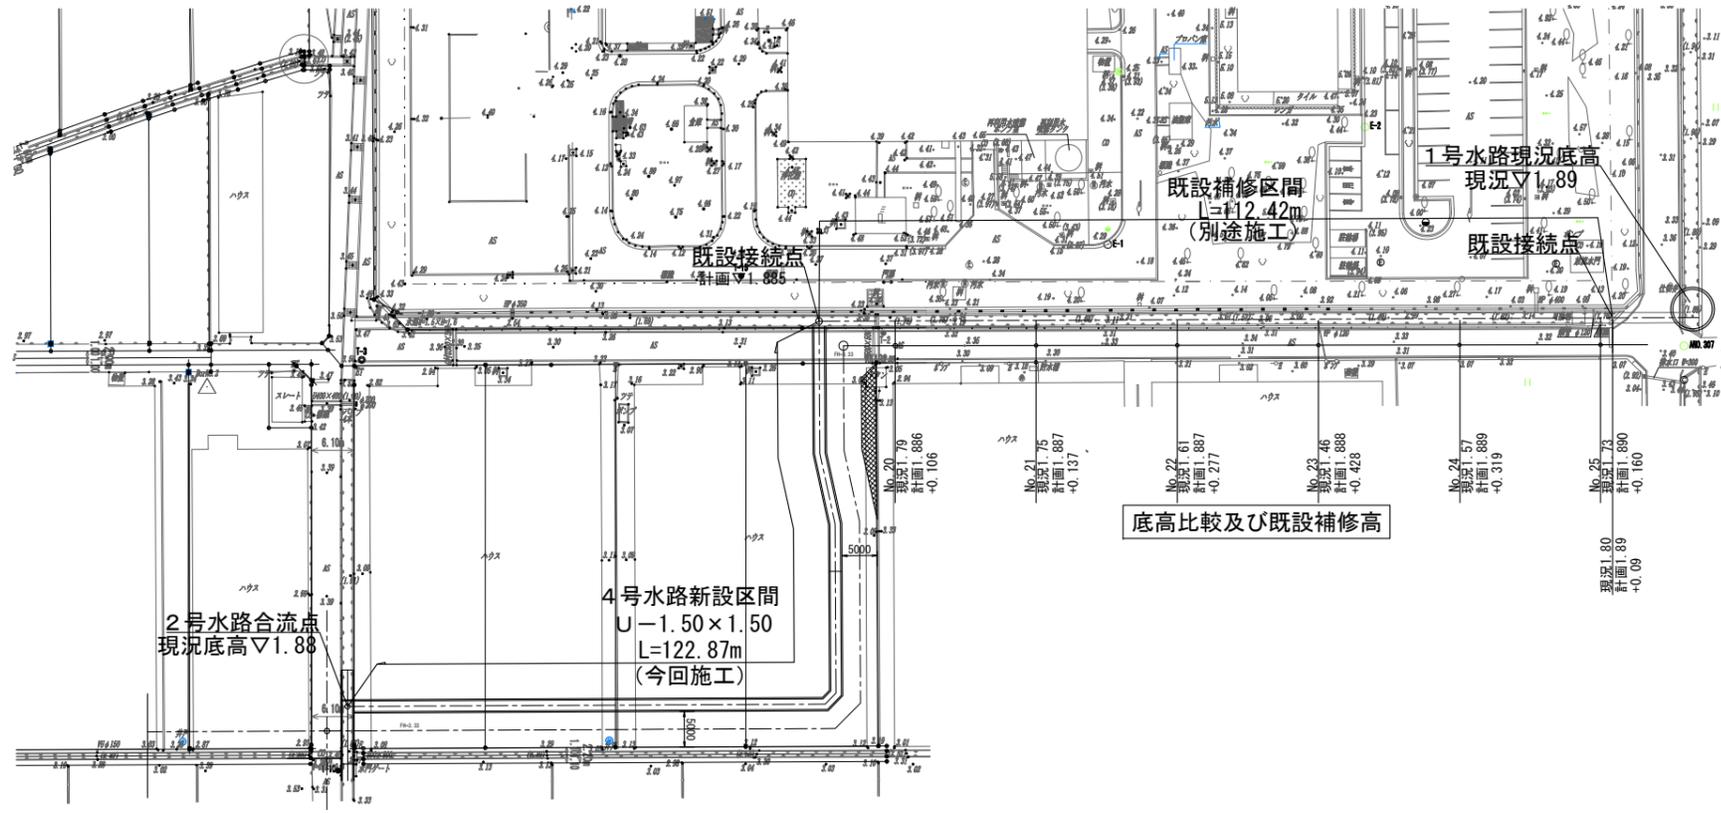

底高比較及び既設補修高

補修断面図

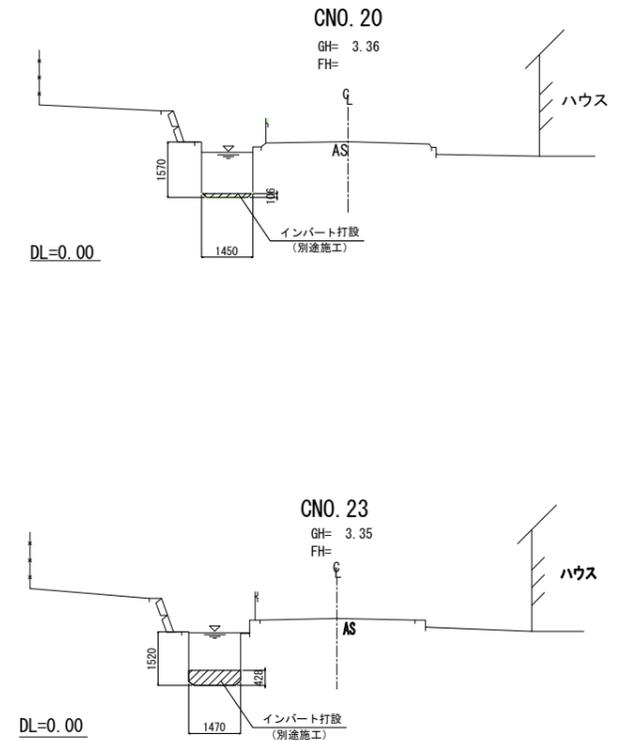

4号水路縦断面図

