


8号水路計画図





縦断図 V=1:100
H=1:500

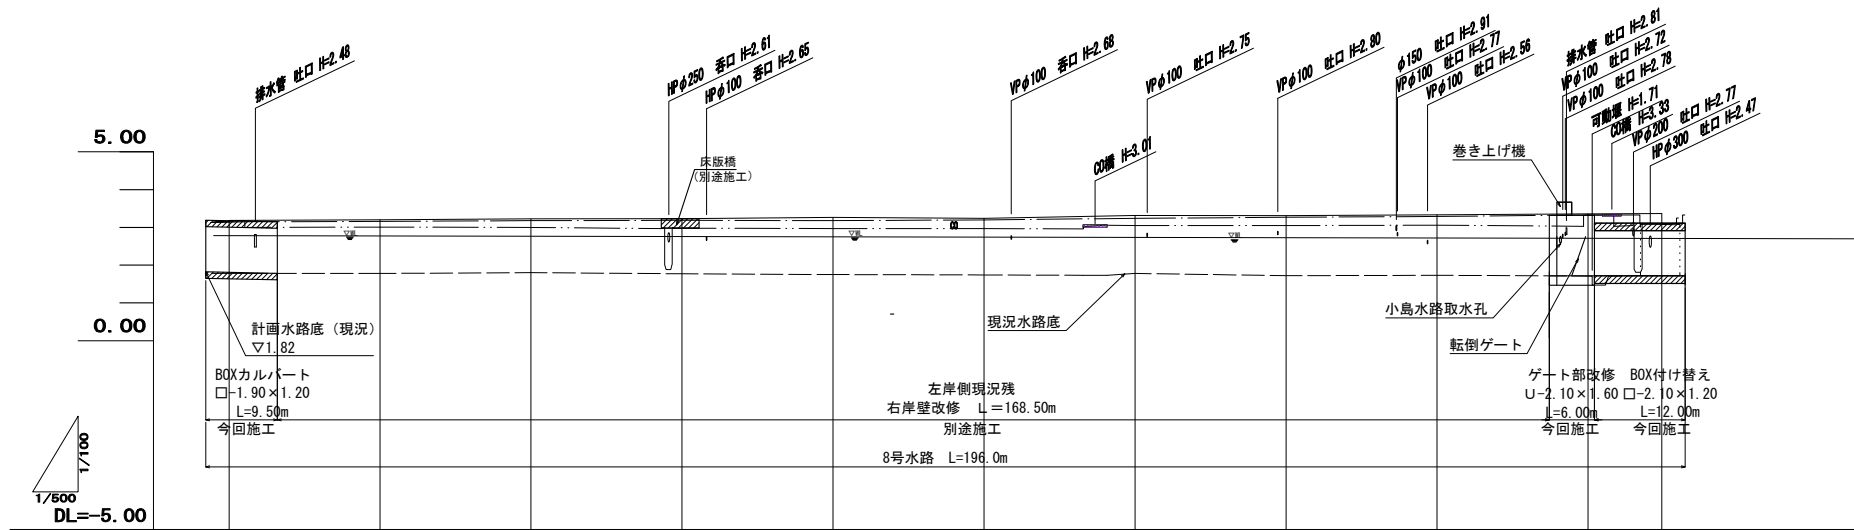

②—②断面図

③—③断面図

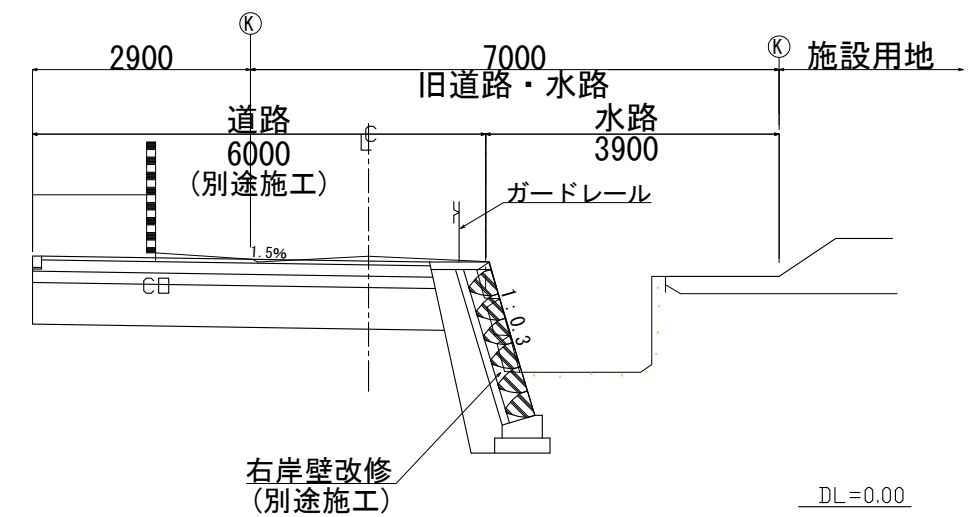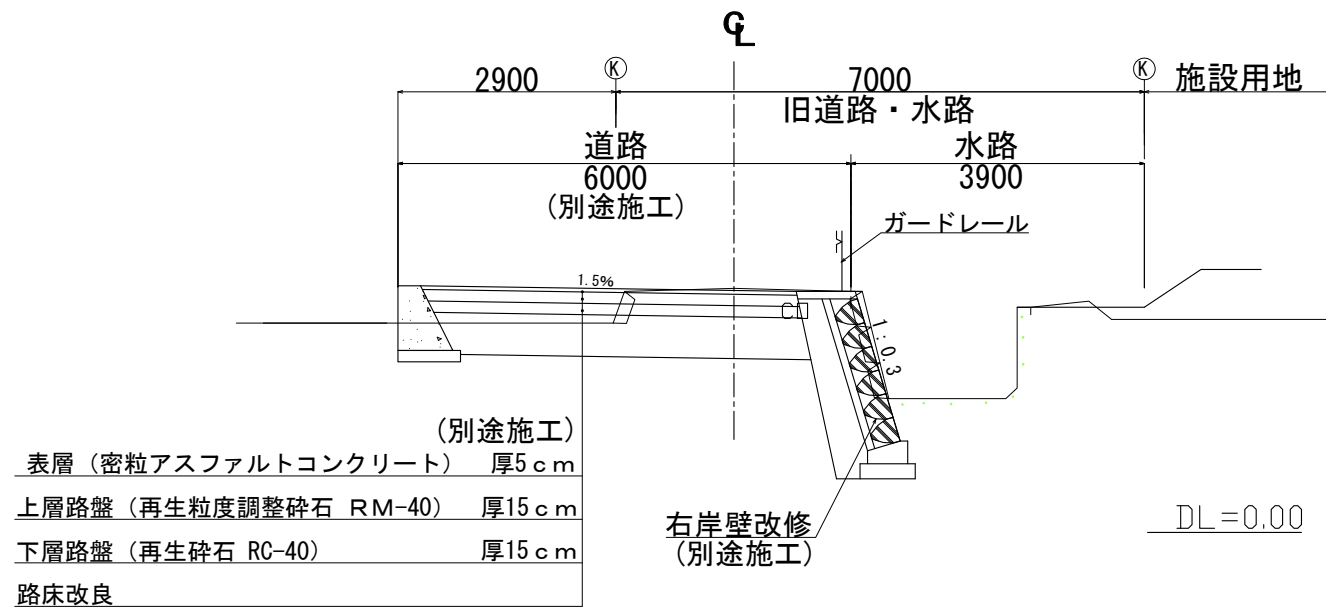

※工事実施前に現況CBR調査を行い、路床改良厚の検討を行う事。