



- ① 廃棄物保管庫(1) 3,600m³
紙製廃棄物
- ② 廃棄物保管庫(2) 3,600m³
空き缶・空き瓶・その他金属・プラスチック製
- ③ 廃棄物保管庫(3) 2,400m³
厨芥その他・生ごみ等可燃性廃棄物

【搬入車出口(1)】

【出入口(1)】

荷さばき施設(1)
69.6m²

売場面積 1,670m²

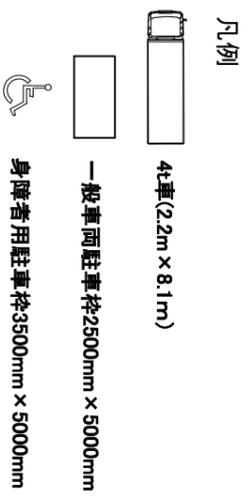
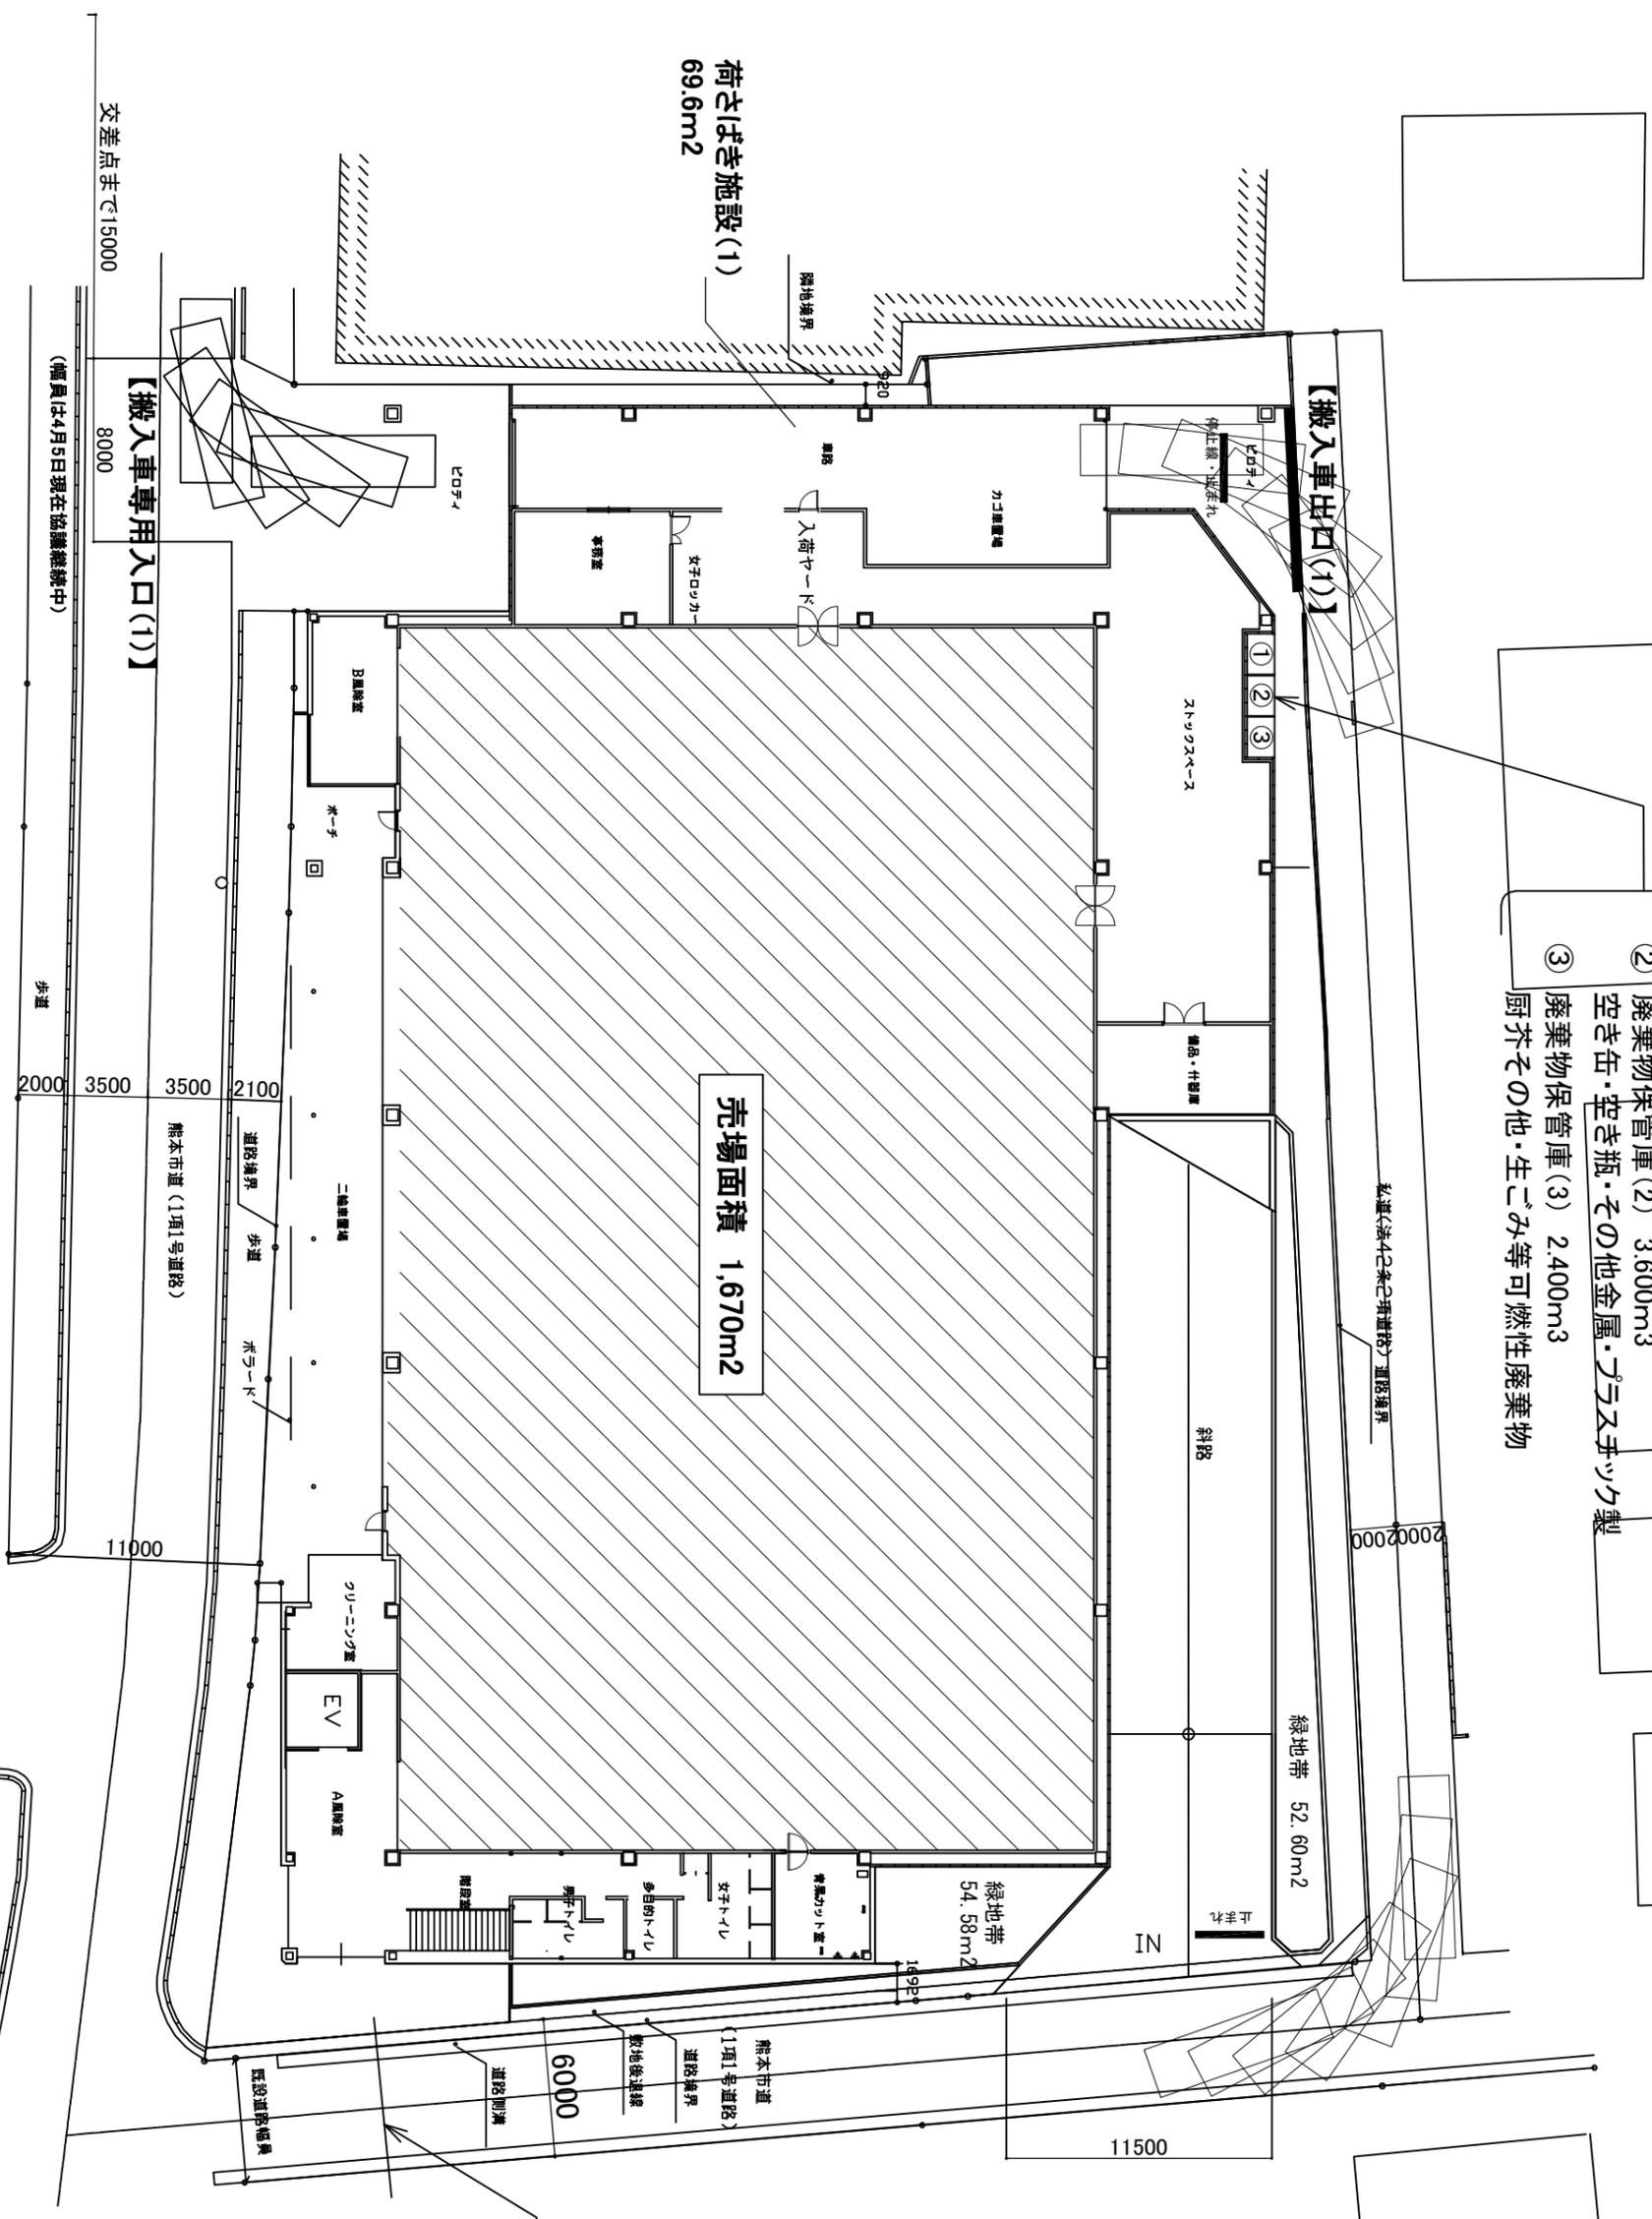


全体配置図(1階)

店舗名	ロッキー水前寺店
図面名	全体配置図(1階)
尺度	1/300
図番	19005-05-1

別添図(5)-1

(概算は4月5日現在協議継続中)

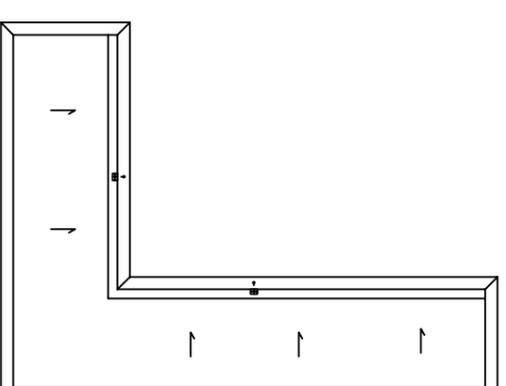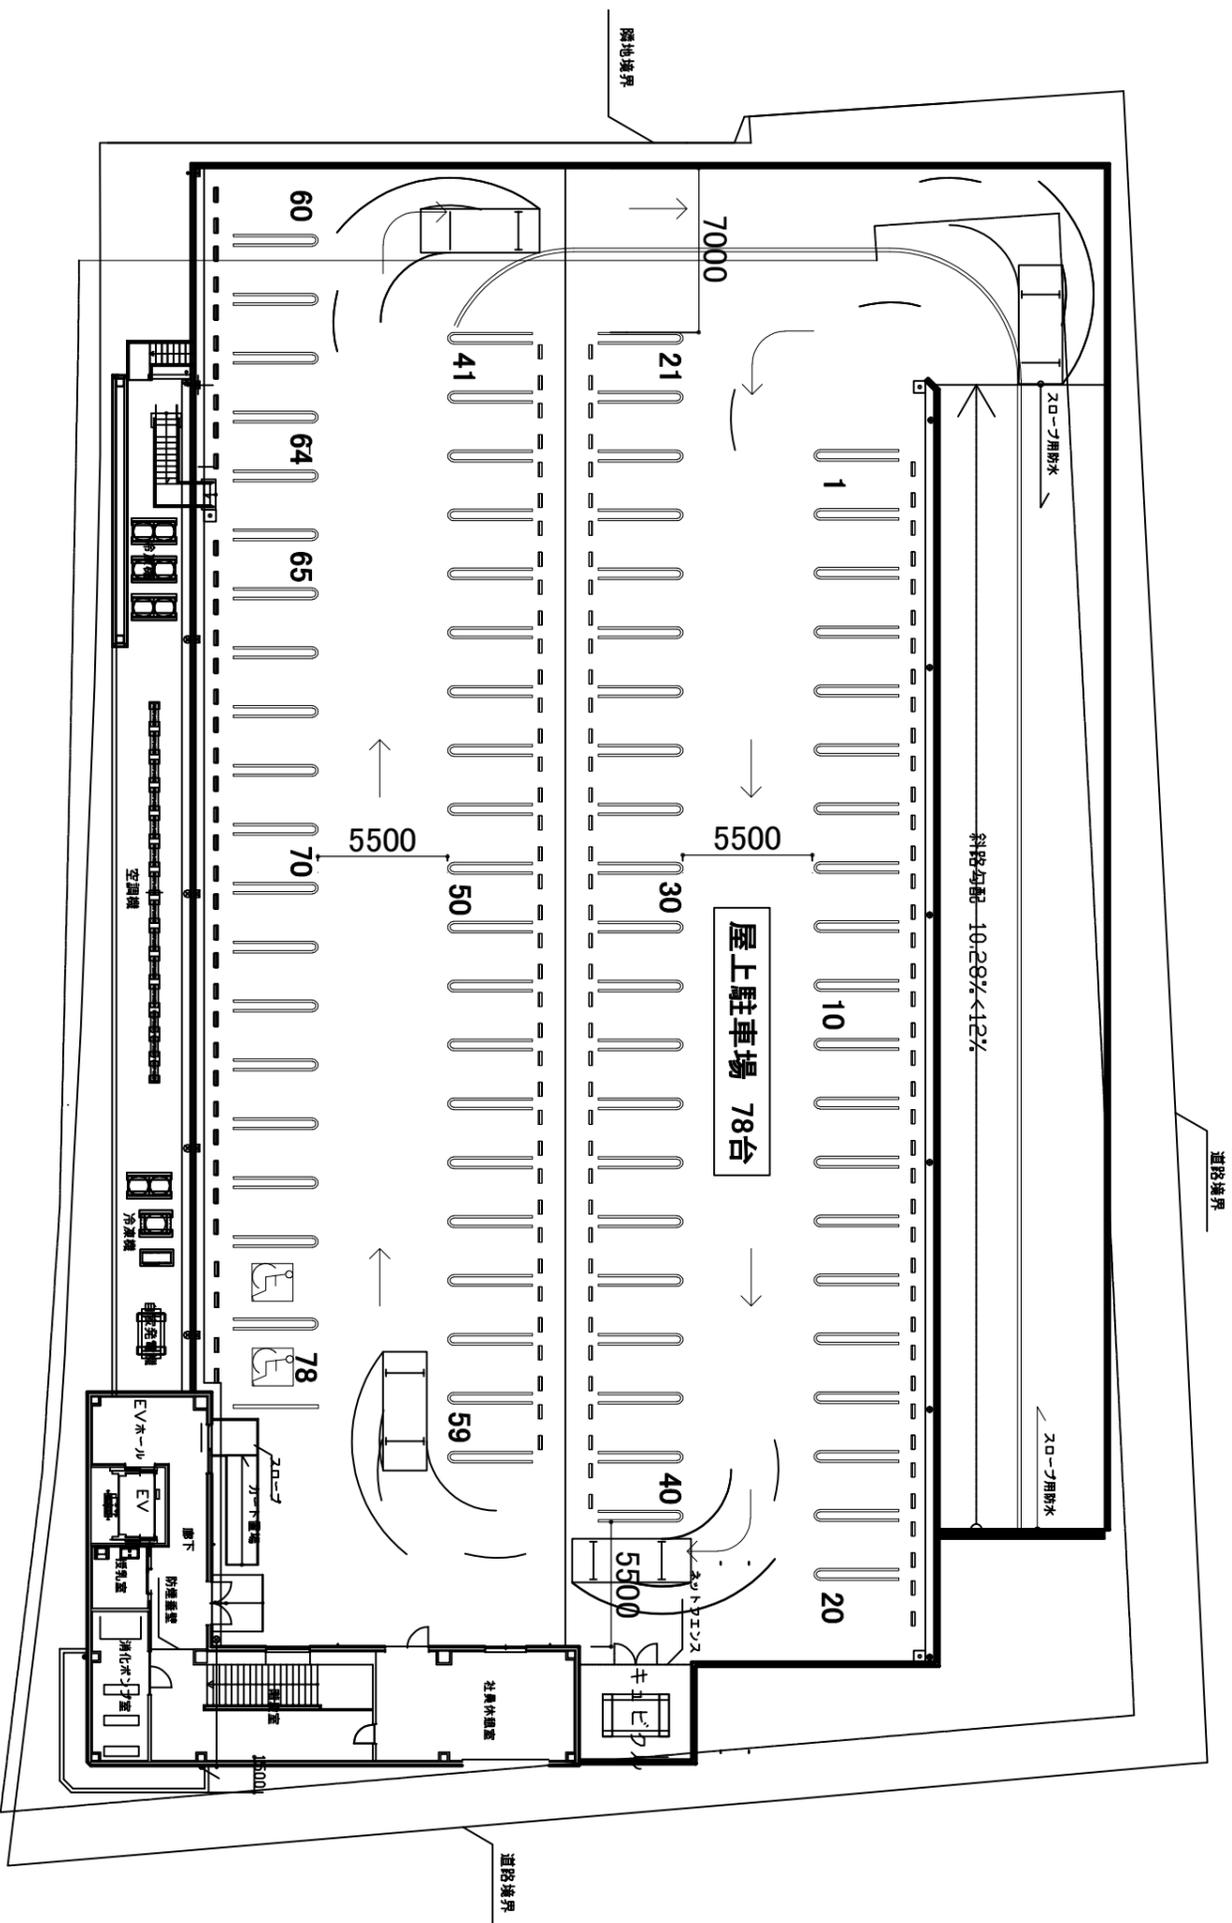

別添図(5)-2

店舗名	ロッキー水前寺店
図面名	全体配置図(屋上平面図)
尺度	1/300
図番	19005-05-2

全体配置図(2階平面図)