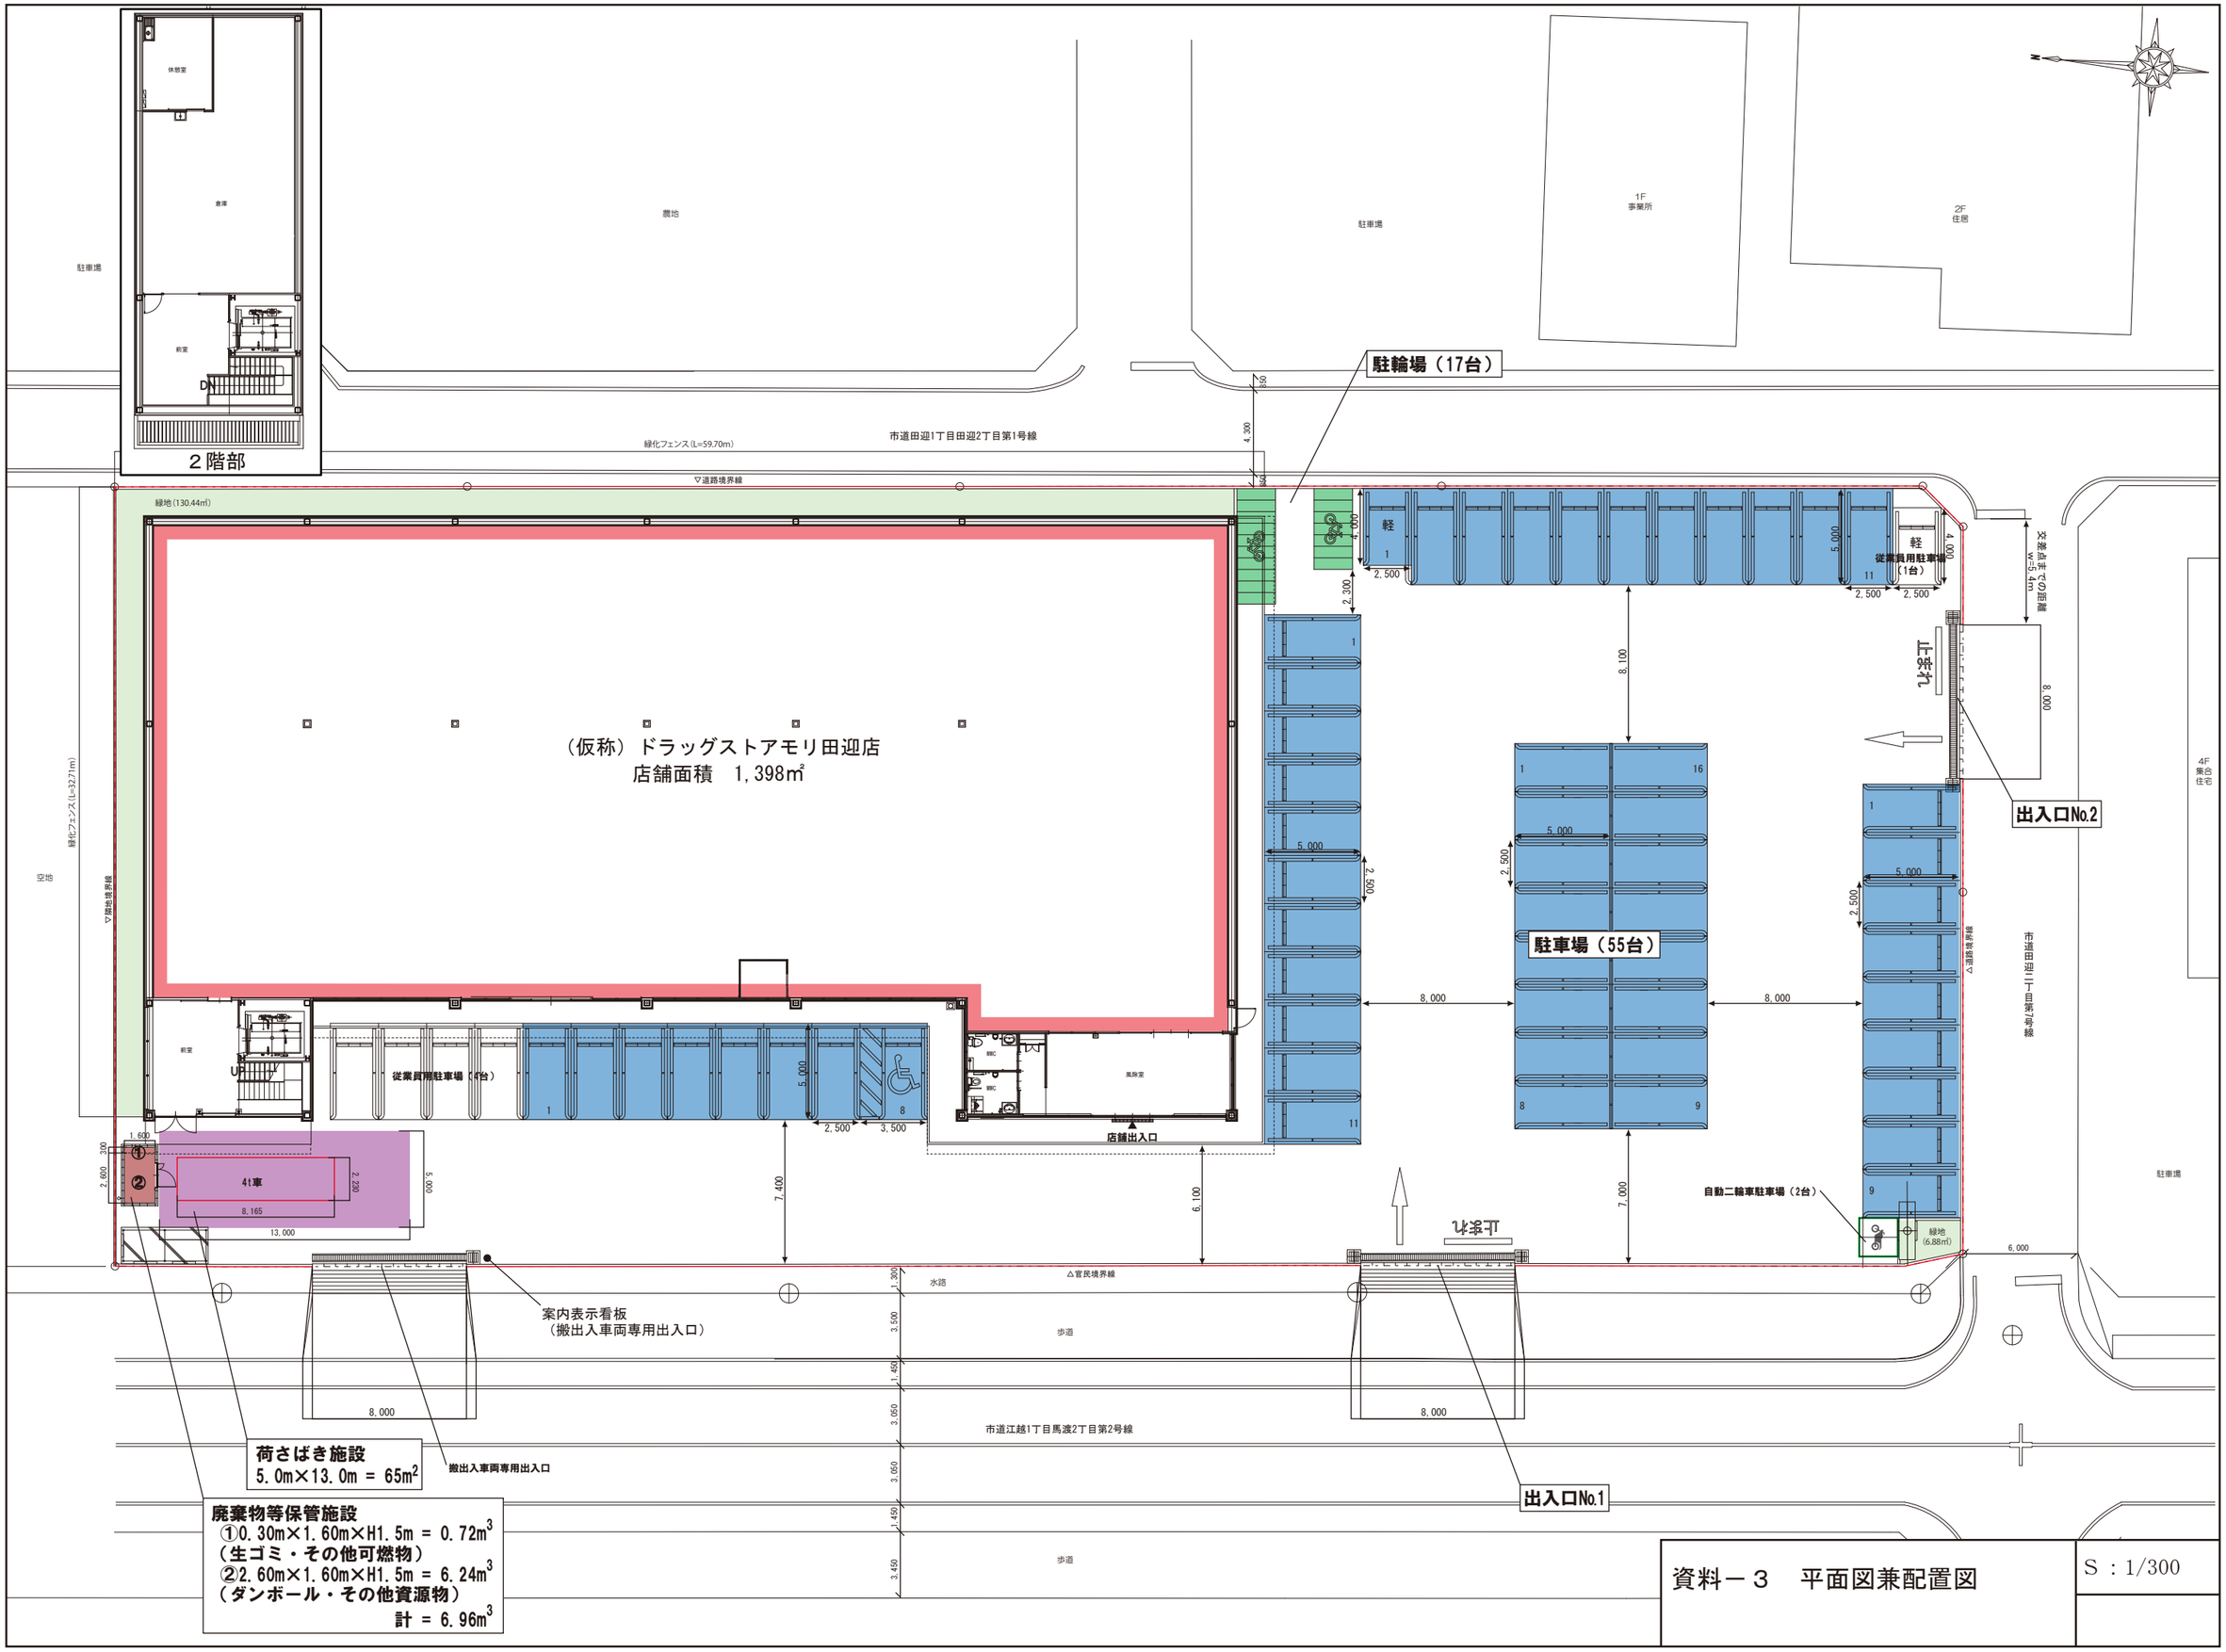
休憩室
倉庫
前室
駐車場
農地
駐車場
1F
事業所
2F
住居
駐輪場（17台）
緑化フェンス(L=59.70m)
市道田迎1丁目田迎2丁目第1号線
▽道路境界線
緑地(130.44㎡)
2階部
（仮称）ドラッグストアモリ田迎店
店舗面積　1,398㎡
緑化フェンス(L=32.71m)
▽隣地境界線
空地
軽
従業員用駐車場（1台）
交差点までの距離
w=5.4m
止まれ
出入口No.2
4F
集合
住宅
駐車場（55台）
前室
従業員用駐車場（4台）
WC
風除室
店舗出入口
4t車
自動二輪車駐車場（2台）
緑地
(6.88㎡)
△官民境界線
水路
歩道
案内表示看板
（搬出入車両専用出入口）
荷さばき施設
5.0m×13.0m = 65m²
搬出入車両専用出入口
廃棄物等保管施設
①0.30m×1.60m×H1.5m = 0.72m³
（生ゴミ・その他可燃物）
②2.60m×1.60m×H1.5m = 6.24m³
（ダンボール・その他資源物）
計 = 6.96m³
市道江越1丁目馬渡2丁目第2号線
出入口No.1
資料－３　平面図兼配置図
S：1/300