

| 社会資本総合整備計画 防災・安全交付金 |                                                       |             |  |        |   |        |   |   |   |   |   |   |                       | 令和06年02月01日 |   |   |
|---------------------|-------------------------------------------------------|-------------|--|--------|---|--------|---|---|---|---|---|---|-----------------------|-------------|---|---|
| 計画の名称               | 熊本市公共下水道事業（防災・安全）【第4期】                                |             |  |        |   |        |   |   |   |   |   |   |                       |             |   |   |
| 計画の期間               | 令和06年度 ～ 令和10年度（5年間）                                  |             |  |        |   |        |   |   |   |   |   |   | 重点配分対象の該当             |             |   |   |
| 交付対象                | 熊本市                                                   |             |  |        |   |        |   |   |   |   |   |   |                       |             |   |   |
| 計画の目標               | ・ 快適で安全安心な都市生活を支え続ける（安全安心）<br>・ 循環型社会の構築に貢献し続ける（環境保全） |             |  |        |   |        |   |   |   |   |   |   |                       |             |   |   |
| 全体事業費（百万円）          |                                                       | 合計（A+B+C+D） |  | 13,724 | A | 13,724 | B | 0 | C | 0 | D | 0 | 効果促進事業費の割合C／（A+B+C+D） |             | 0 | % |

| 番号 | 計画の成果目標（定量的指標）                                                    |                |       |       |
|----|-------------------------------------------------------------------|----------------|-------|-------|
|    | 定量的指標の定義及び算定式                                                     | 定量的指標の現況値及び目標値 |       |       |
|    |                                                                   | 当初現況値          | 中間目標値 | 最終目標値 |
|    |                                                                   | R6             | R8    | R10   |
| 1  | 熊本市下水道ストックマネジメント計画に位置付けた施設の改築更新率                                  |                |       |       |
|    | 施設の改築更新率                                                          | 0%             | 50%   | 100%  |
|    | 計画期間内更新済 施設数 / 計画期間内更新対象 施設数（40施設）                                |                |       |       |
| 2  | 熊本市下水道総合地震対策計画に基づき管渠の耐震化率を43.0%（R4）から46.7%（R10）に増加させる             |                |       |       |
|    | 管渠の耐震化率                                                           | 43%            | 45%   | 47%   |
|    | 耐震化済 延長 / 管渠 総延長                                                  |                |       |       |
| 3  | 熊本市下水道総合地震対策計画に基づき浄化センター・ポンプ場の耐震対策実施率を36.4%（R4）から40.0%（R10）に増加させる |                |       |       |
|    | 施設の耐震対策実施率                                                        | 36%            | 38%   | 40%   |
|    | 耐震対策実施済 施設数 / 浄化センター・ポンプ場 総施設数                                    |                |       |       |
|    |                                                                   |                |       |       |
|    |                                                                   |                |       |       |
|     |           |   |          |   |          |   |            |   |            |   |           |   |           |  |               |  |
|-----|-----------|---|----------|---|----------|---|------------|---|------------|---|-----------|---|-----------|--|---------------|--|
| 備考等 | 個別施設計画を含む | ○ | 国土強靱化を含む | ○ | 定住自立圏を含む | － | 連携中枢都市圏を含む | － | 流域水循環計画を含む | － | 地域再生計画を含む | － | 避難確保計画の策定 |  | 避難行動要支援者名簿の提供 |  |
|     |           |   |          |   |          |   |            |   |            |   |           |   |           |  |               |  |


| A 基幹事業  |              |                      
|---------|--------------|----------------------|----------|----------|----------|-------|-------|-------------------|--------------------|-----------------|------------------|------------------|------------|---|---|---|-------|----------------|-----------|----------------|
| 基幹事業（大） | 番号           | 事業<br>種別             | 地域<br>種別 | 交付<br>対象 | 直接<br>間接 | 事業者   | 種別 1  | 種別 2              | 要素となる事業名<br>（事業箇所） |                 | 事業内容<br>（延長・面積等） | 市区町村名／<br>港湾・地区名 | 事業実施期間（年度） |   |   |   |       | 全体事業費<br>（百万円） | 費用<br>便益比 | 個別施設計画<br>策定状況 |
|         |              | 一体的に実施することにより期待される効果 |          |          |          |       |       |                   |                    |                 |                  |                  |            |   |   |   |       |                |           |                |
|         |              | 備考                   |          |          |          |       |       |                   |                    |                 |                  |                  |            |   |   |   |       |                |           |                |
| 下水道事業   | A07-001      | 下水道                  | 一般       | 熊本市      | 直接       | 熊本市   | —     | —                 | ストックマネジメント計画策定     |                 | 計画策定等            | 熊本市              | ■          | ■ | ■ | ■ | ■     | 97             |           | 策定済            |
|         |              
|         |              | ストックマネジメント計画         |          |          |          |       |       |                   |                    |                 |                  |                  |            |   |   |   |       |                |           |                |
|         | A07-002      | 下水道                  | 一般       | 熊本市      | 直接       | 熊本市   | 終末処理場 | 改築                | 中部浄化センター 水処理設備 改築  |                 | 土木建築・電気・機械設備等改築  | 熊本市              |            |   | ■ | ■ | ■     | 665            |           | 策定済            |
|         |              
|         |              | ストックマネジメント計画         |          |          |          |       |       |                   |                    |                 |                  |                  |            |   |   |   |       |                |           |                |
|         | A07-003      | 下水道                  | 一般       | 熊本市      | 直接       | 熊本市   | 終末処理場 | 改築                | 中部浄化センター 汚泥処理設備 改築 |                 | 土木建築・電気・機械設備等改築  | 熊本市              | ■          | ■ | ■ | ■ | ■     | 1,455          |           | 策定済            |
|         |              
|         |              | ストックマネジメント計画         |          |          |          |       |       |                   |                    |                 |                  |                  |            |   |   |   |       |                |           |                |
|         | A07-004      | 下水道                  | 一般       | 熊本市      | 直接       | 熊本市   | 終末処理場 | 改築                | 東部浄化センター 水処理設備 改築  |                 | 土木建築・電気・機械設備等改築  | 熊本市              |            | ■ | ■ | ■ | ■     | 1,011          |           | 策定済            |
|         |              
|         |              | ストックマネジメント計画         |          |          |          |       |       |                   |                    |                 |                  |                  |            |   |   |   |       |                |           |                |
|         | A07-005      | 下水道                  | 一般       | 熊本市      | 直接       | 熊本市   | 終末処理場 | 改築                | 東部浄化センター 汚泥処理設備 改築 |                 | 土木建築・電気・機械設備等改築  | 熊本市              | ■          | ■ | ■ | ■ | ■     | 1,376          |           | 策定済            |
|         |              
|         |              | ストックマネジメント計画         |          |          |          |       |       |                   |                    |                 |                  |                  |            |   |   |   |       |                |           |                |
| A07-006 | 下水道          | 一般                   | 熊本市      | 直接       | 熊本市      | 終末処理場 | 改築    | 南部浄化センター 水処理設備 改築 |                    | 土木建築・電気・機械設備等改築 | 熊本市              | ■                | ■          | ■ | ■ | ■ | 1,985 |                | 策定済       |                |
|         |              
|         | ストックマネジメント計画 |                      |          |          |          |       |       |                   |                    |                 |                  |                  |            |   |   |   |       |                |           |                |
|         |              
| A 基幹事業  |              |                      
|---------|--------------|----------------------|----------|----------|----------|----------|-----------|-------------|--------------------|---------------------|---------------------|------------------|------------|---|---|---|-----|----------------|-----------|----------------|-----|
| 基幹事業（大） | 番号           | 事業<br>種別             | 地域<br>種別 | 交付<br>対象 | 直接<br>間接 | 事業者      | 種別 1      | 種別 2        | 要素となる事業名<br>（事業箇所） |                     | 事業内容<br>（延長・面積等）    | 市区町村名／<br>港湾・地区名 | 事業実施期間（年度） |   |   |   |     | 全体事業費<br>（百万円） | 費用<br>便益比 | 個別施設計画<br>策定状況 |     |
|         |              | 一体的に実施することにより期待される効果 |          |          |          |          |           |             |                    |                     |                     |                  |            |   |   |   |     |                |           |                |     |
|         |              | 備考                   |          |          |          |          |           |             |                    |                     |                     |                  |            |   |   |   |     |                |           |                |     |
| 下水道事業   | A07-007      | 下水道                  | 一般       | 熊本市      | 直接       | 熊本市      | 終末処<br>理場 | 改築          | 南部浄化センター<br>処理設備   | 汚泥<br>改築            | 土木建築・電気・機械設備等<br>改築 | 熊本市              |            | ■ | ■ | ■ | ■   | 508            |           | 策定済            |     |
|         |              
|         |              | ストックマネジメント計画         |          |          |          |          |           |             |                    |                     |                     |                  |            |   |   |   |     |                |           |                |     |
|         | A07-008      | 下水道                  | 一般       | 熊本市      | 直接       | 熊本市      | 終末処<br>理場 | 改築          | 西部浄化センター<br>理設備    | 水処<br>改築            | 土木建築・電気・機械設備等<br>改築 | 熊本市              | ■          | ■ | ■ | ■ | ■   | 326            |           | 策定済            |     |
|         |              
|         |              | ストックマネジメント計画         |          |          |          |          |           |             |                    |                     |                     |                  |            |   |   |   |     |                |           |                |     |
|         | A07-009      | 下水道                  | 一般       | 熊本市      | 直接       | 熊本市      | 終末処<br>理場 | 改築          | 西部浄化センター<br>処理設備   | 汚泥<br>改築            | 土木建築・電気・機械設備等<br>改築 | 熊本市              |            | ■ | ■ | ■ | ■   | 813            |           | 策定済            |     |
|         |              
|         |              | ストックマネジメント計画         |          |          |          |          |           |             |                    |                     |                     |                  |            |   |   |   |     |                |           |                |     |
|         | A07-010      | 下水道                  | 一般       | 熊本市      | 直接       | 熊本市      | 終末処<br>理場 | 改築          | 城南町浄化センター<br>処理設備  | 水<br>改築             | 土木建築・電気・機械設備等<br>改築 | 熊本市              | ■          | ■ | ■ | ■ |     | 185            |           | 策定済            |     |
|         |              
|         |              | ストックマネジメント計画         |          |          |          |          |           |             |                    |                     |                     |                  |            |   |   |   |     |                |           |                |     |
|         | A07-011      | 下水道                  | 一般       | 熊本市      | 直接       | 熊本市      | ポンプ<br>場  | 改築          | 中部処理区<br>改築        | ポンプ場                | 土木建築・電気・機械設備等<br>改築 | 熊本市              |            |   |   |   | ■   | ■              | 218       |                | 策定済 |
|         |              
|         |              | ストックマネジメント計画         |          |          |          |          |           |             |                    |                     |                     |                  |            |   |   |   |     |                |           |                |     |
| A07-012 | 下水道          | 一般                   | 熊本市      | 直接       | 熊本市      | ポンプ<br>場 | 改築        | 東部処理区<br>改築 | ポンプ場               | 土木建築・電気・機械設備等<br>改築 | 熊本市                 | ■                | ■          | ■ | ■ | ■ | 746 |                | 策定済       |                |     |
|         |              
|         | ストックマネジメント計画 |                      |          
|         |              
| A 基幹事業  |             |                      |          |          |          |           |            |                            |                    |                     |                  |            |   |   |   |     |                |           |                |
|---------|-------------|----------------------|----------|----------|----------|-----------|------------|----------------------------|--------------------|---------------------|------------------|------------|---|---|---|-----|----------------|-----------|----------------|
| 基幹事業（大） | 番号          | 事業<br>種別             | 地域<br>種別 | 交付<br>対象 | 直接<br>間接 | 事業者       | 種別 1       | 種別 2                       | 要素となる事業名<br>（事業箇所） | 事業内容<br>（延長・面積等）    | 市区町村名／<br>港湾・地区名 | 事業実施期間（年度） |   |   |   |     | 全体事業費<br>（百万円） | 費用<br>便益比 | 個別施設計画<br>策定状況 |
|         |             | 一体的に実施することにより期待される効果 |          |          |          |           |            |                            |                    |                     |                  |            |   |   |   |     |                |           |                |
|         |             | 備考                   |          |          |          |           |            |                            |                    |                     |                  |            |   |   |   |     |                |           |                |
| 下水道事業   | A07-013     | 下水道                  | 一般       | 熊本市      | 直接       | 熊本市       | ポンプ<br>場   | 改築                         | 南部処理区 ポンプ場<br>改築   | 土木建築・電気・機械設備等<br>改築 | 熊本市              | ■          | ■ | ■ | ■ |     | 1,562          |           | 策定済            |
|         |             
|         |             | ストックマネジメント計画         |          |          |          |           |            |                            |                    |                     |                  |            |   |   |   |     |                |           |                |
|         | A07-014     | 下水道                  | 一般       | 熊本市      | 直接       | 熊本市       | ポンプ<br>場   | 改築                         | 西部処理区 ポンプ場<br>改築   | 土木建築・電気・機械設備等<br>改築 | 熊本市              | ■          | ■ |   |   |     | 336            |           | 策定済            |
|         |             
|         |             | ストックマネジメント計画         |          |          |          |           |            |                            |                    |                     |                  |            |   |   |   |     |                |           |                |
|         | A07-015     | 下水道                  | 一般       | 熊本市      | 直接       | 熊本市       | 管渠（<br>污水） | 改築                         | 西部処理区 伏越施設<br>改築   | 土木建築・電気・機械設備等<br>改築 | 熊本市              | ■          | ■ |   |   |     | 170            |           | 策定済            |
|         |             
|         |             | ストックマネジメント計画         |          |          |          |           |            |                            |                    |                     |                  |            |   |   |   |     |                |           |                |
|         | A07-016     | 下水道                  | 一般       | 熊本市      | 直接       | 熊本市       | －          | －                          | 下水道総合地震対策計画<br>策定  | 計画策定等               | 熊本市              | ■          |   |   |   |     | 10             |           | 策定済            |
|         |             
|         |             | 下水道総合地震対策計画          |          |          |          |           |            |                            |                    |                     |                  |            |   |   |   |     |                |           |                |
|         | A07-017     | 下水道                  | 一般       | 熊本市      | 直接       | 熊本市       | 管渠（<br>污水） | 改築                         | 下水道総合地震対策（管<br>渠）  | 耐震対策の検討及び耐震工事<br>等  | 熊本市              | ■          | ■ | ■ | ■ | ■   | 835            |           | 策定済            |
|         |             
|         |             | 下水道総合地震対策計画          |          |          |          |           |            |                            |                    |                     |                  |            |   |   |   |     |                |           |                |
| A07-018 | 下水道         | 一般                   | 熊本市      | 直接       | 熊本市      | 終末処<br>理場 | 改築         | 下水道総合地震対策（浄<br>化センター・ポンプ場） | 耐震対策の検討及び耐震工事<br>等 | 熊本市                 | ■                | ■          | ■ | ■ | ■ | 486 |                | 策定済       |                |
|         |             
|         | 下水道総合地震対策計画 |                      |          |          |          |           |            |                            |                    |                     |                  |            |   |   |   |     |                |           |                |
|         |             
| A 基幹事業  |         |                      |          |          |          |     |        |      |                    |                  |                  |            |   |   |   |        |                |           |                |
|---------|---------|----------------------|----------|----------|----------|-----|--------|------|--------------------|------------------|------------------|------------|---|---|---|--------|----------------|-----------|----------------|
| 基幹事業（大） | 番号      | 事業<br>種別             | 地域<br>種別 | 交付<br>対象 | 直接<br>間接 | 事業者 | 種別 1   | 種別 2 | 要素となる事業名<br>（事業箇所） | 事業内容<br>（延長・面積等） | 市区町村名／<br>港湾・地区名 | 事業実施期間（年度） |   |   |   |        | 全体事業費<br>（百万円） | 費用<br>便益比 | 個別施設計画<br>策定状況 |
|         |         | 一体的に実施することにより期待される効果 |          |          |          |     |        |      |                    |                  |                  |            |   |   |   |        |                |           |                |
|         |         | 備考                   |          |          |          |     |        |      |                    |                  |                  |            |   |   |   |        |                |           |                |
| 下水道事業   | A07-019 | 下水道                  | 一般       | 熊本市      | 直接       | 熊本市 | －      | 新設   | 下水道総合地震対策（自家発電設備）  | 減災対策の検討及び設置工事等   | 熊本市              |            | ■ | ■ | ■ |        | 220            |           | 策定済            |
|         |         
|         |         | 下水道総合地震対策計画          |          |          |          |     |        |      |                    |                  |                  |            |   |   |   |        |                |           |                |
|         | A07-020 | 下水道                  | 一般       | 熊本市      | 直接       | 熊本市 | －      | 新設   | マンホールトイレシステム       | マンホールトイレ設計       | 熊本市              |            | ■ | ■ | ■ | ■      | 64             |           | 策定済            |
|         |         
|         |         | 下水道総合地震対策計画          |          |          |          |     |        |      |                    |                  |                  |            |   |   |   |        |                |           |                |
|         | A07-021 | 下水道                  | 一般       | 熊本市      | 直接       | 熊本市 | 終末処理場  | 改築   | 耐水化対策（浄化センター・ポンプ場） | 耐水化工事等           | 熊本市              | ■          | ■ |   |   |        | 150            |           | 策定済            |
|         |         
|         |         | 耐水化計画                |          |          |          |     |        |      |                    |                  |                  |            |   |   |   |        |                |           |                |
|         | A07-022 | 下水道                  | 一般       | 熊本市      | 直接       | 熊本市 | 管渠（雨水） | 新設   | 井芹川第8・10排水区 管渠整備   | 雨水管渠整備等          | 熊本市              | ■          |   |   |   |        | 225            |           | 策定済            |
|         |         
|         |         
|         | A07-023 | 下水道                  | 一般       | 熊本市      | 直接       | 熊本市 | －      | －    | 再構築計画策定            | 計画策定等            | 熊本市              | ■          | ■ | ■ | ■ | ■      | 281            |           | －              |
|         |         
|         |         
|         |         |                      |          |          |          |     |        |      |                    | 小計               |                  |            |   |   |   | 13,724 |                |           |                |
|         |         
|         |         
|         |         |                      |          |          |          |     |        |      |                    | 合計               |                  |            |   |   |   | 13,724 |                |           |                |
|         |         
|         |         

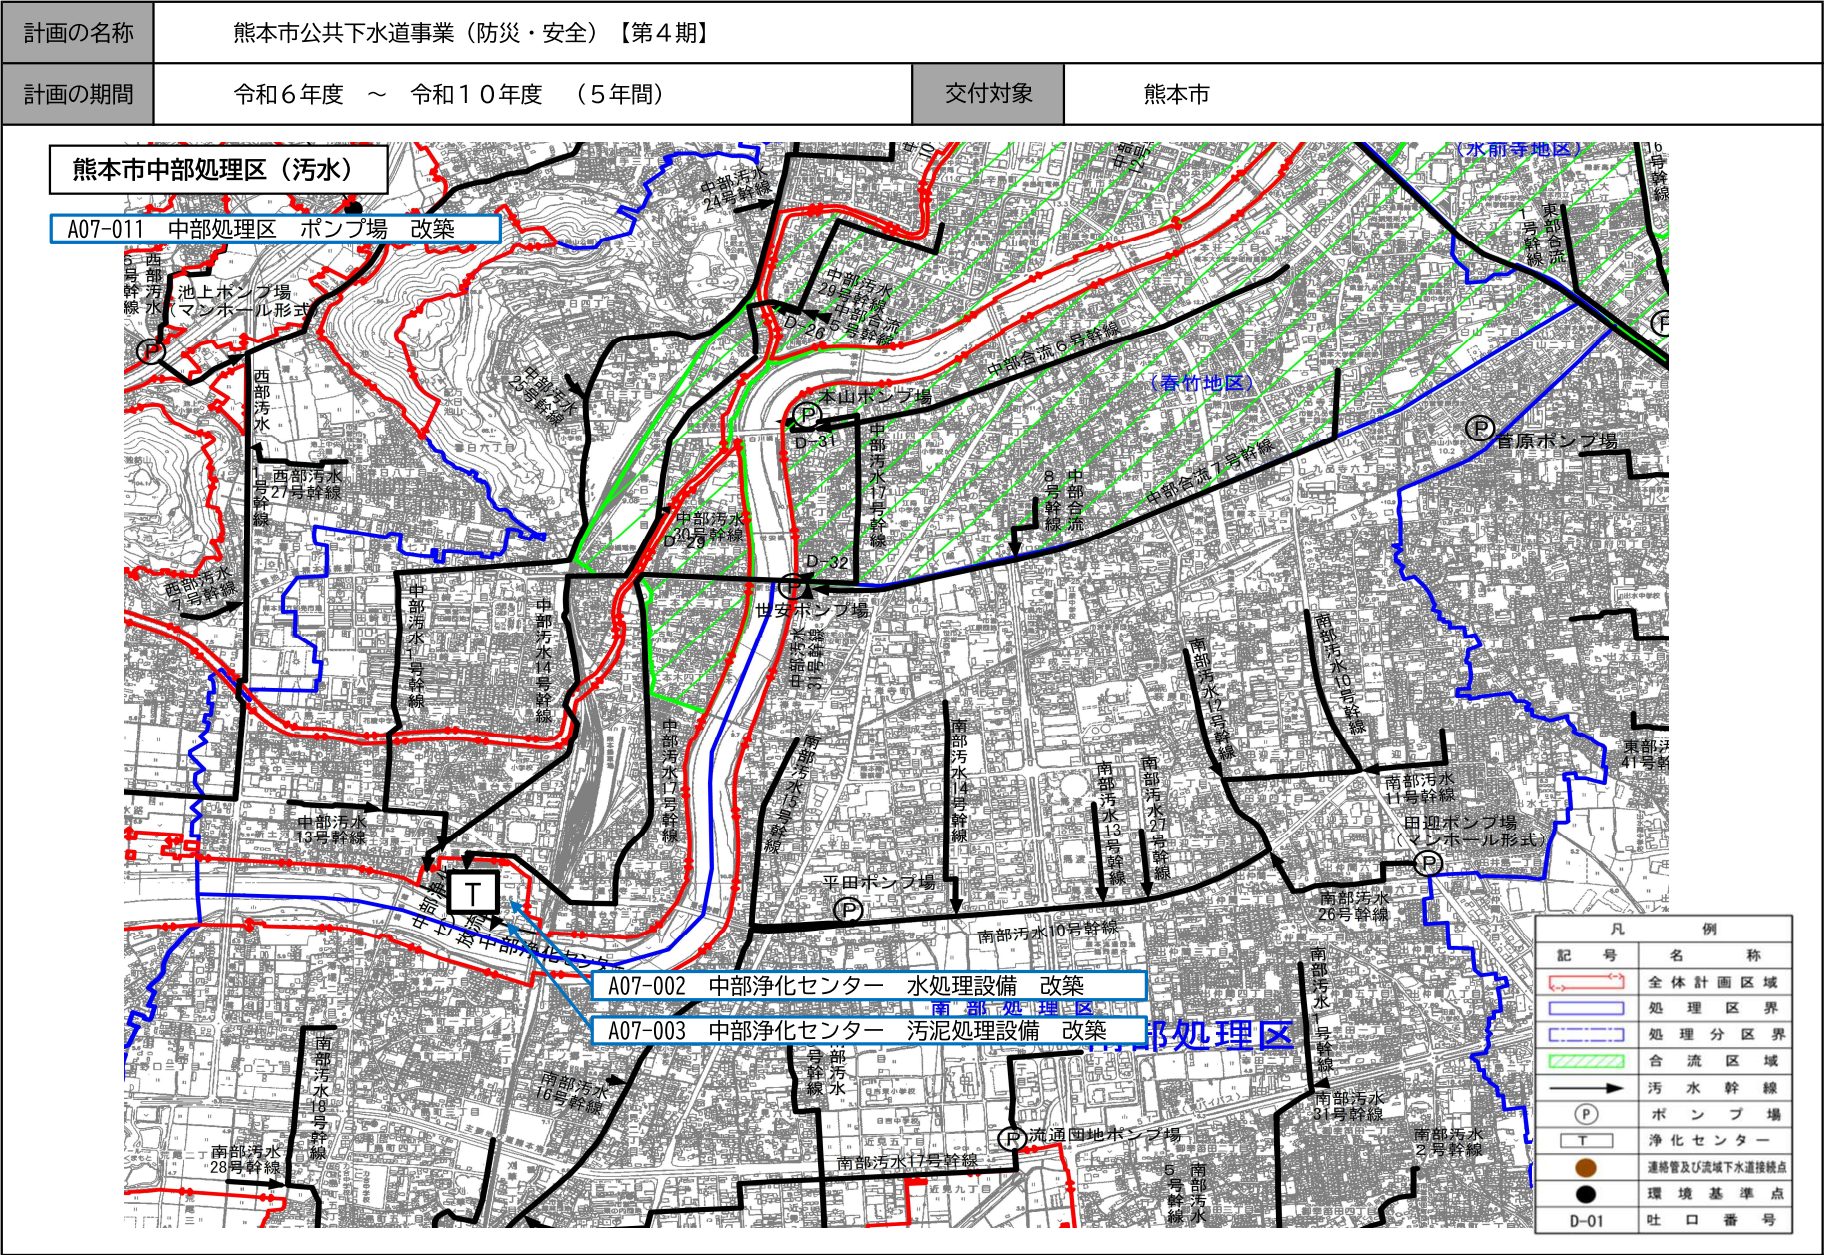




|       |                        |      |     |
|-------|------------------------|------|-----|
| 計画の名称 | 熊本市公共下水道事業（防災・安全）【第4期】 |      |     |
| 計画の期間 | 令和6年度 ～ 令和10年度（5年間）    | 交付対象 | 熊本市 |

熊本市東部処理区（污水）

A07-012 東部処理区 ポンプ場 改築

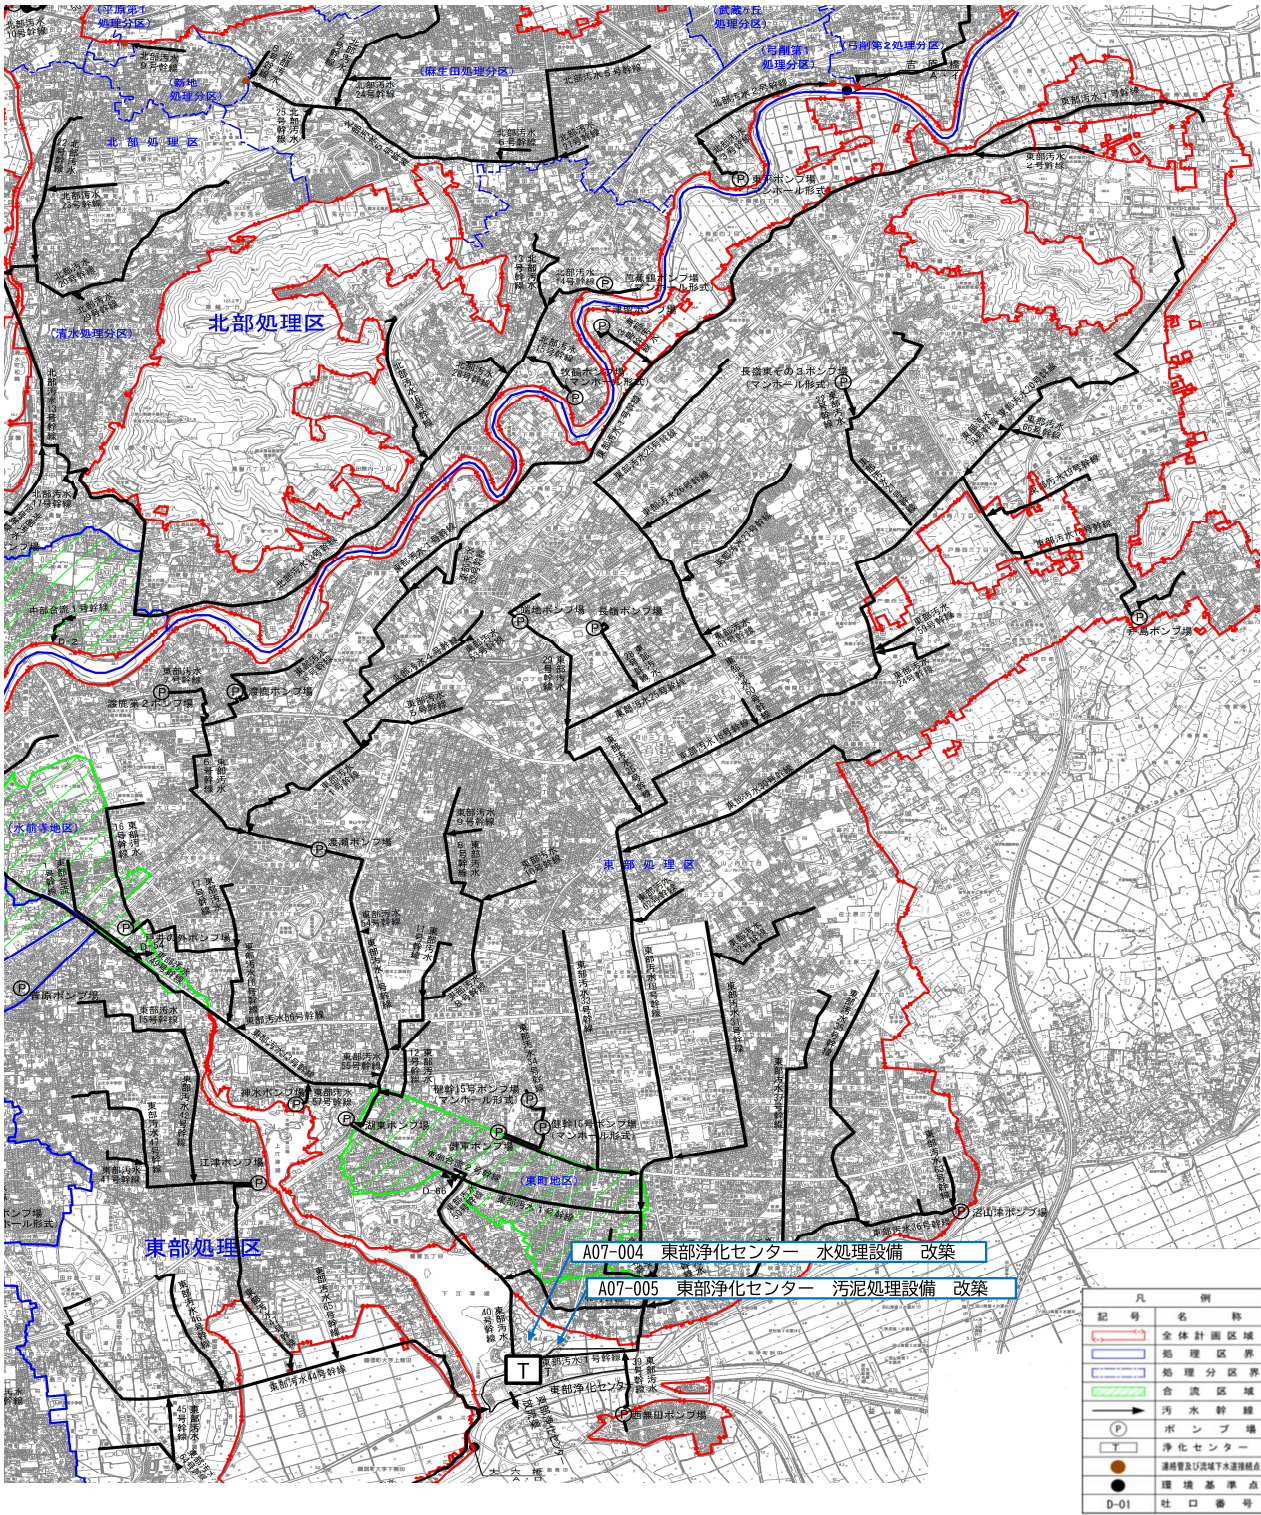




|       |                        |      |     |
|-------|------------------------|------|-----|
| 計画の名称 | 熊本市公共下水道事業（防災・安全）【第4期】 |      |     |
| 計画の期間 | 令和6年度 ～ 令和10年度（5年間）    | 交付対象 | 熊本市 |

熊本市南部処理区（污水）

A07-013 南部処理区 ポンプ場 改築

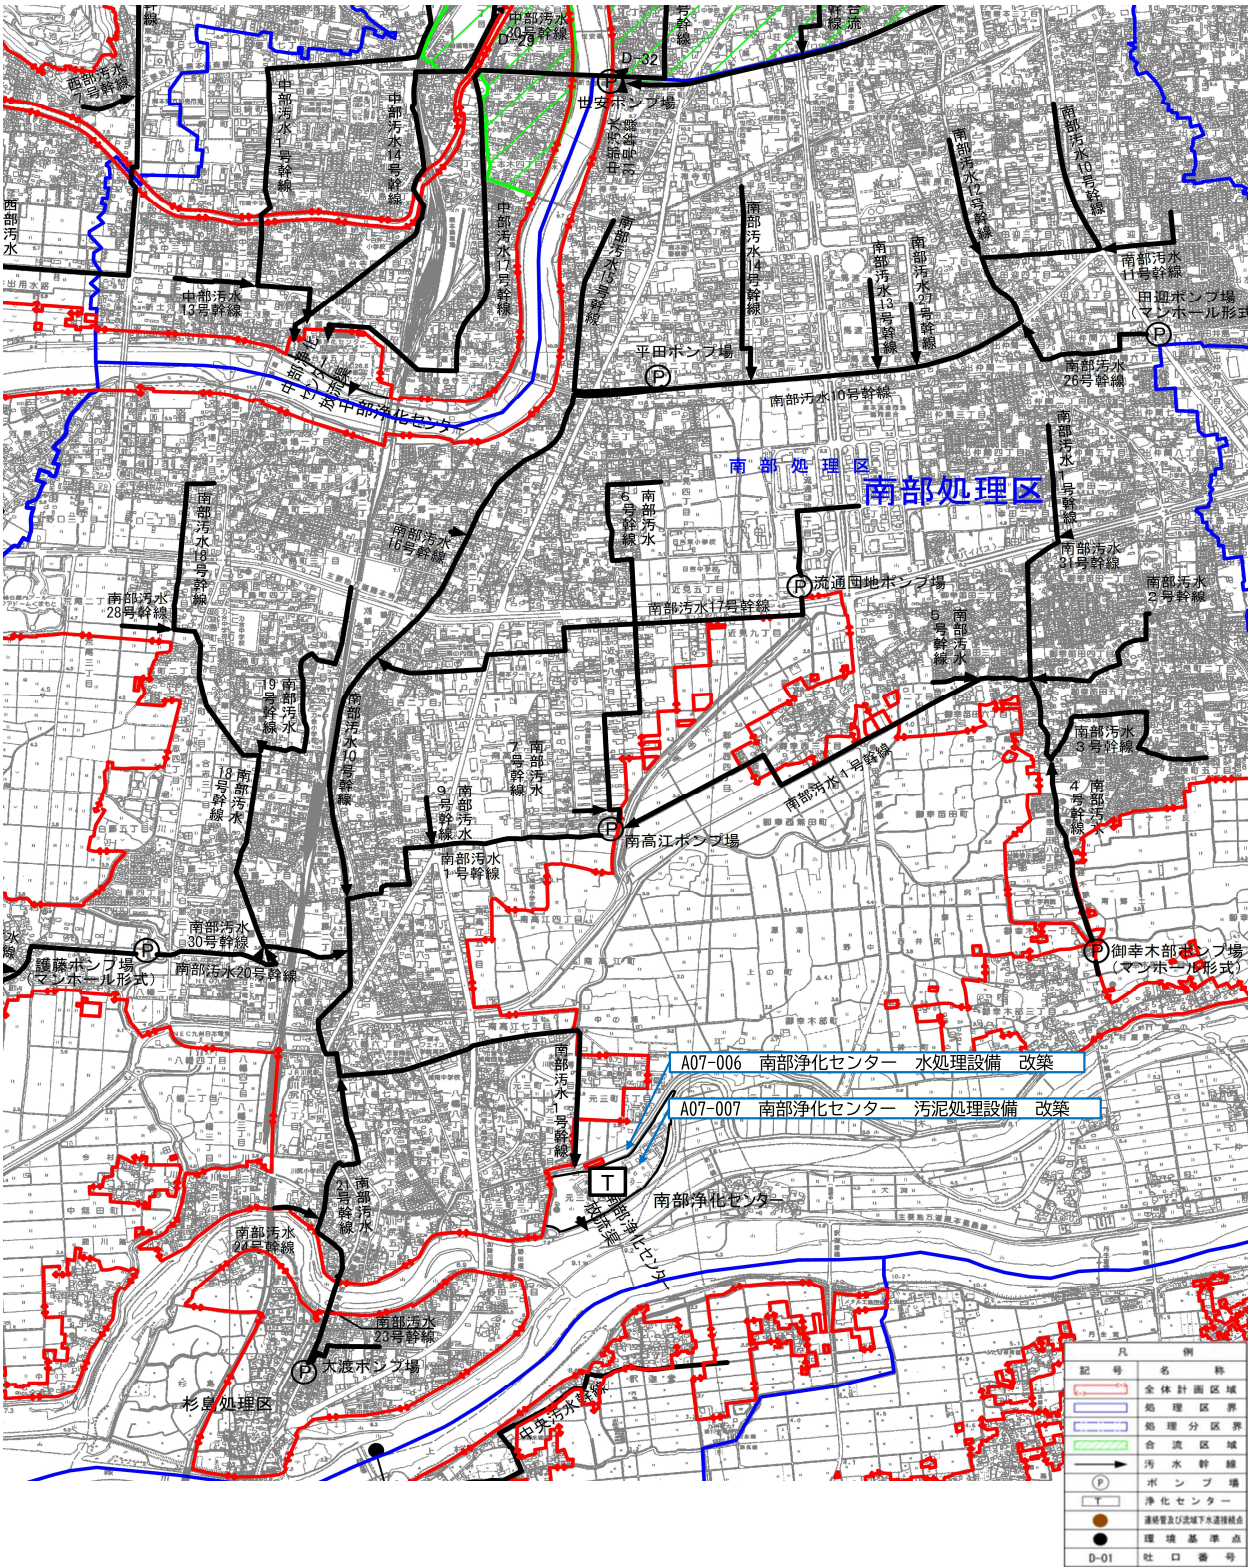




|       |                        |      |     |
|-------|------------------------|------|-----|
| 計画の名称 | 熊本市公共下水道事業（防災・安全）【第4期】 |      |     |
| 計画の期間 | 令和6年度～令和10年度（5年間）      | 交付対象 | 熊本市 |

熊本市南部処理区（污水）

A07-014 西部処理区 ポンプ場 改築

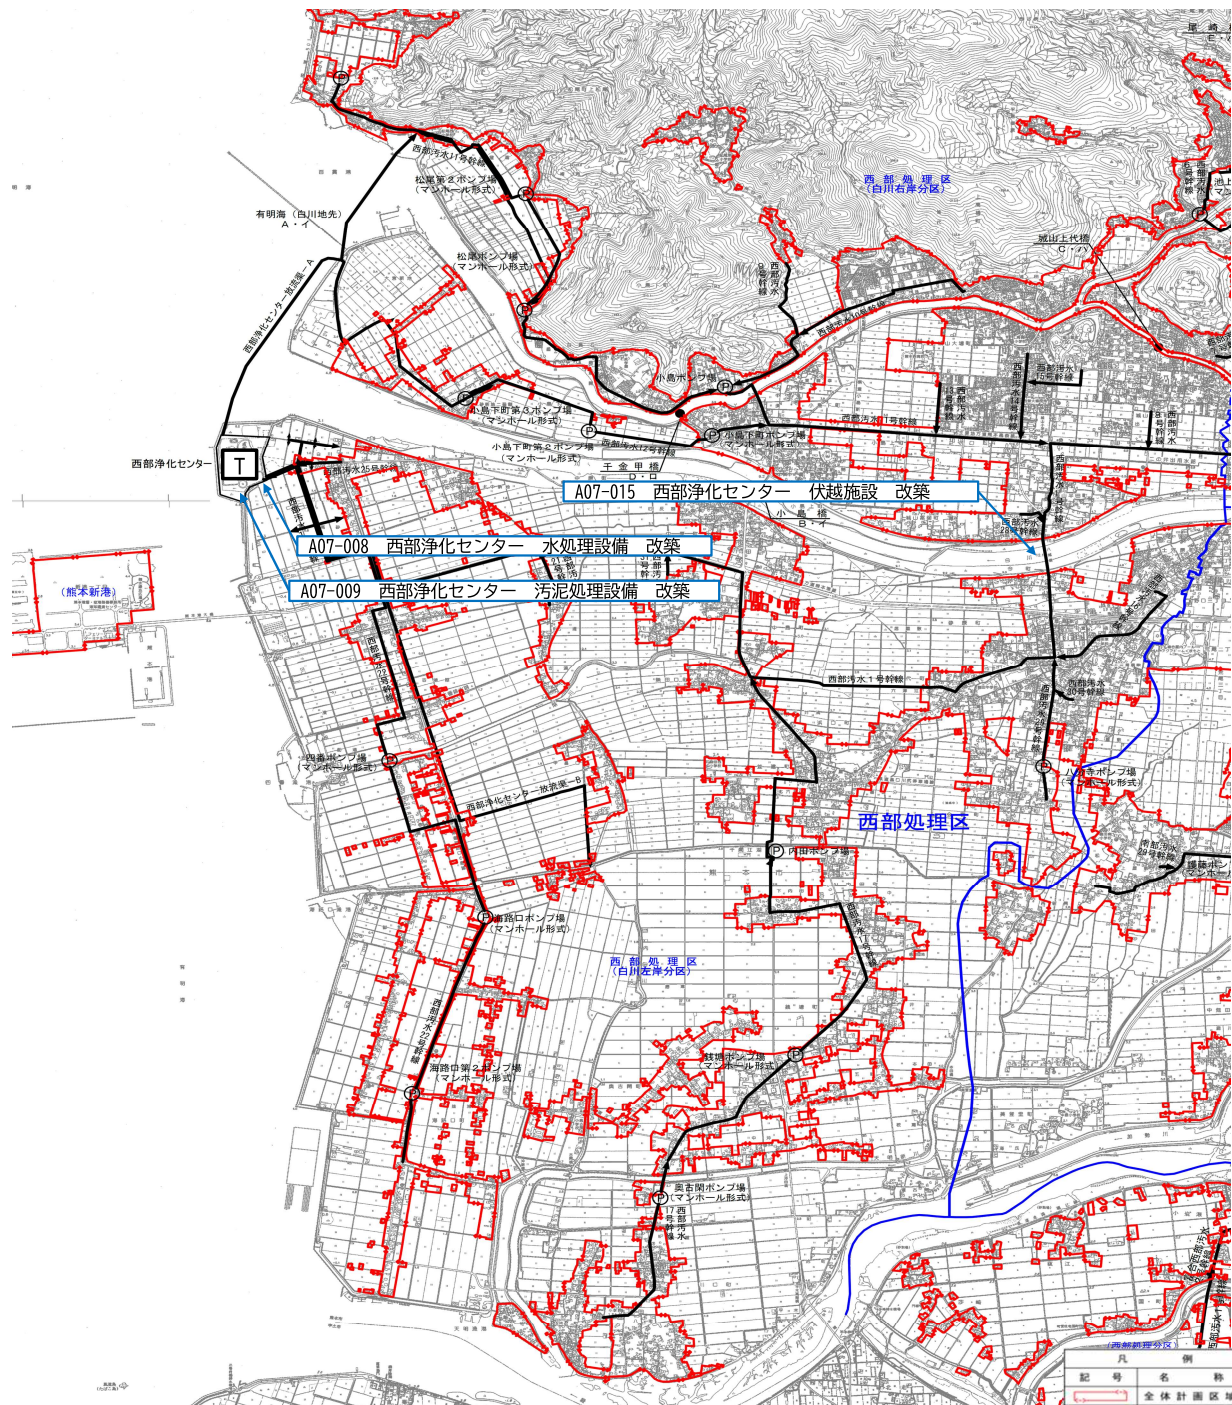


| 凡 例  |               |
|------|---------------|
|      | 全体計画区域        |
|      | 処理区界          |
|      | 処理分区域         |
|      | 合流区域          |
|      | 汚水幹線          |
|      | ポンプ場          |
|      | 浄化センター        |
|      | 通称管及び流域下水道接続点 |
|      | 環境基準点         |
| D-01 | 土口番号          |




(防災・安全交付金)

|       |                        |      |     |
|-------|------------------------|------|-----|
| 計画の名称 | 熊本市公共下水道事業（防災・安全）【第4期】 |      |     |
| 計画の期間 | 令和6年度 ～ 令和10年度（5年間）    | 交付対象 | 熊本市 |

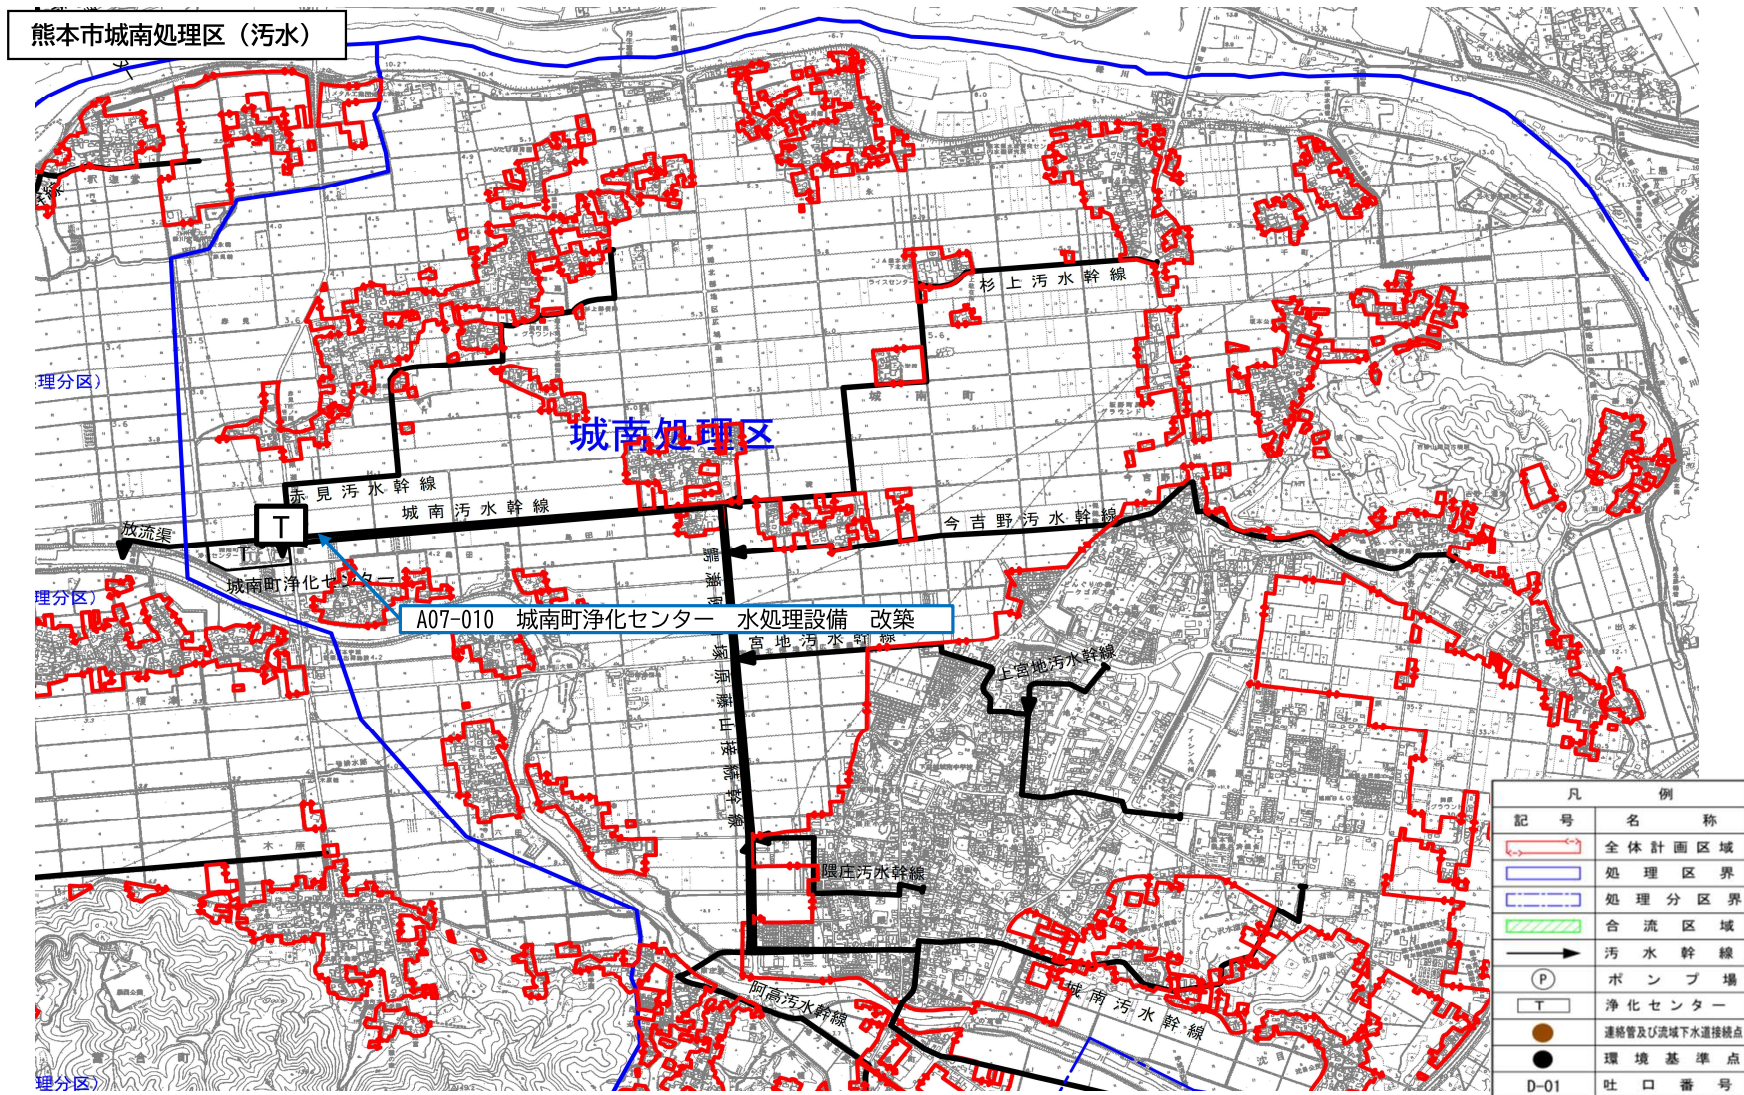



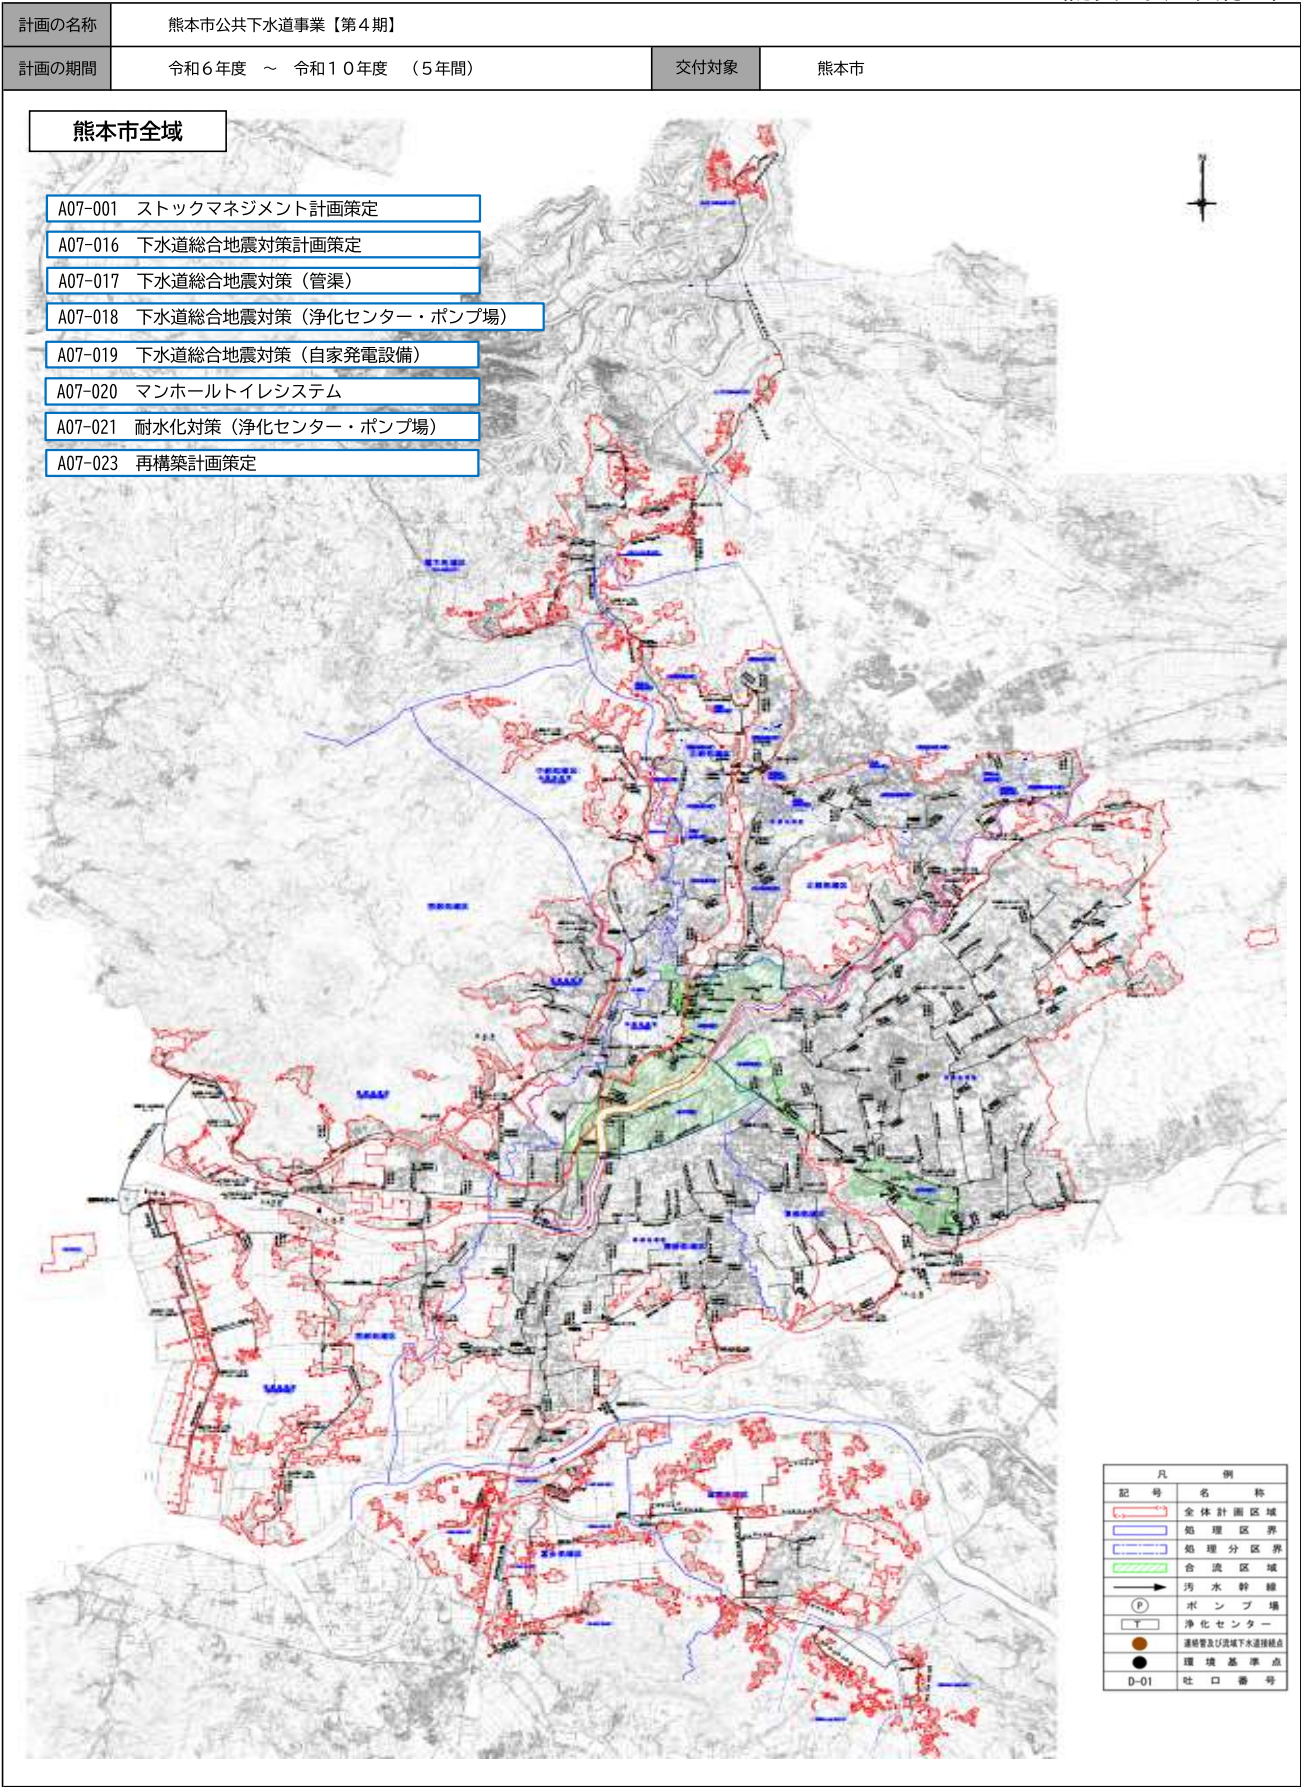




(防災・安全交付金)

|       |                        |      |     |
|-------|------------------------|------|-----|
| 計画の名称 | 熊本市公共下水道事業（防災・安全）【第4期】 |      |     |
| 計画の期間 | 令和6年度 ～ 令和10年度（5年間）    | 交付対象 | 熊本市 |

井芹川第8・10排水区（雨水）

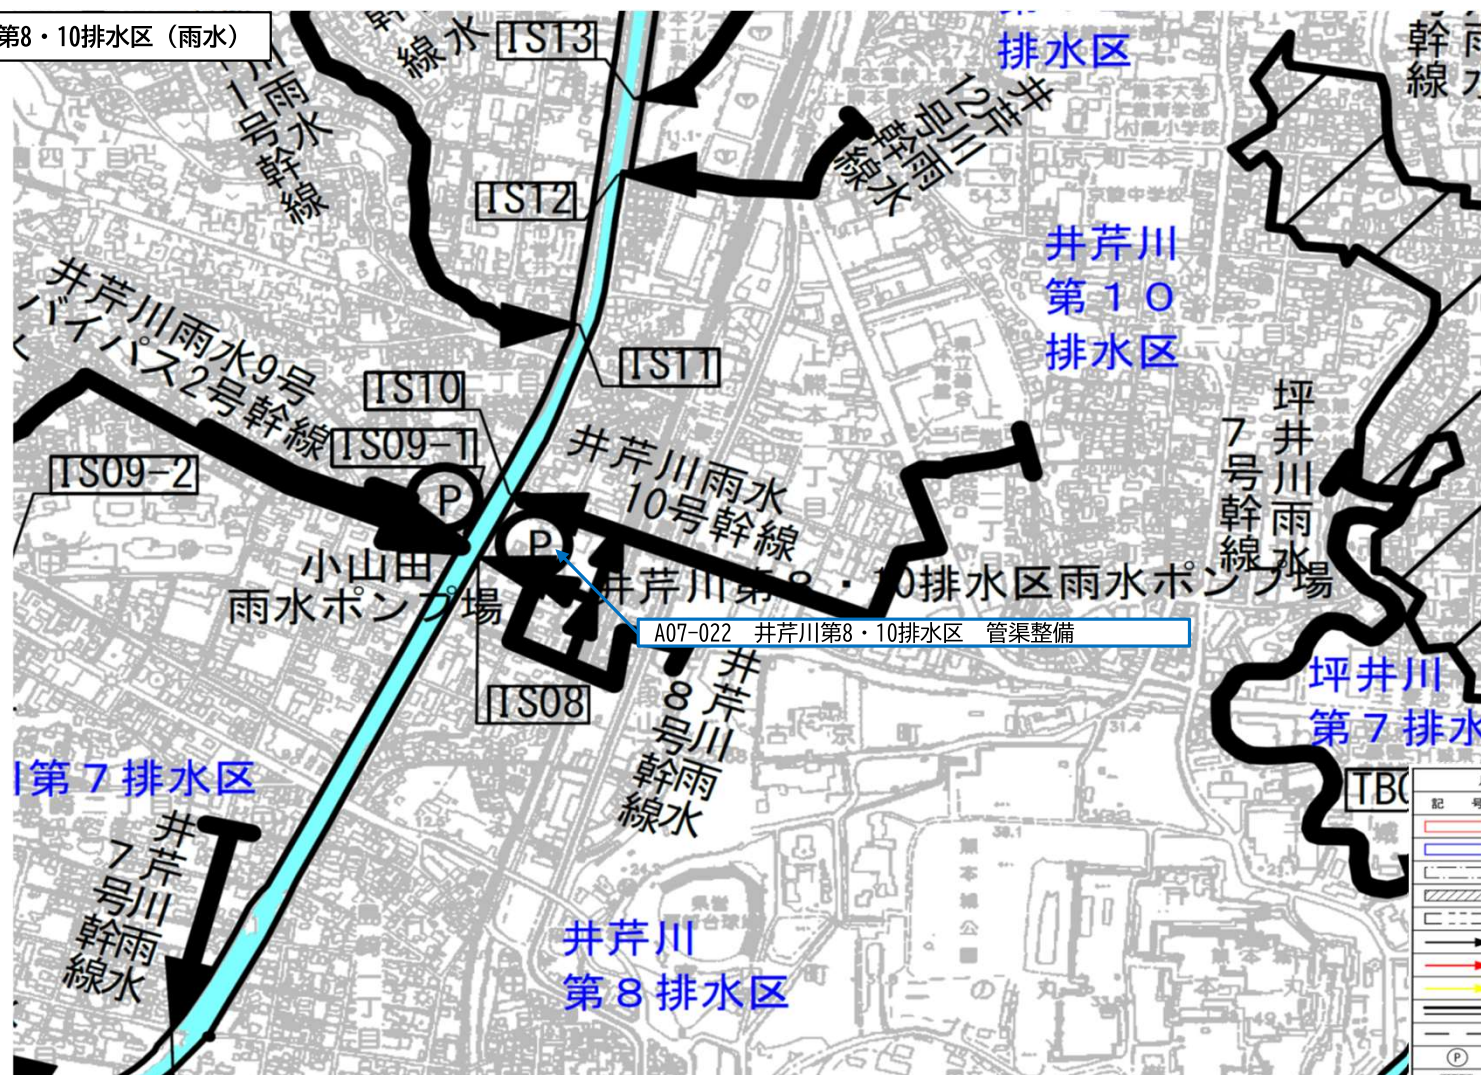

| 凡              | 例         |
|----------------|-----------|
| 記号             | 名称        |
| [Red outline]  | 今回認可区域    |
| [Blue outline] | 雨水排水区域    |
| [Dashed line]  | 流入区域      |
| [Hatched area] | 合流区域      |
| [Dotted line]  | 行政界       |
| [Black arrow]  | 雨水幹線（既認可） |
| [Red arrow]    | 雨水幹線（変更）  |
| [Yellow arrow] | 雨水幹線（削除）  |
| [Double line]  | 河川（法：砂防）  |
| [Single line]  | 用排水路      |
| (P)            | 雨水ポンプ場    |
| [KS01]         | 吐口番号      |