

新旧対照図(その1) S=1:2500



3・2・3号 弓削近見線
L=約15,480m W=36m


凡 例	
	現都市計画区域
	今回変更(追加区域)
	今回変更(廃止区域)

新旧対照図(その2) S=1:2500



3・2・3号 弓削近見線
L=約15.480m W=36m

凡 例	
	現都市計画区域
	今回変更(追加区域)
	今回変更(廃止区域)

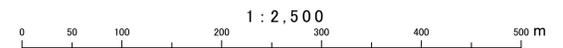


新旧対照図(その4) S=1:2500



3・2・3号 旧附近見線
L=約15.480m W=36m

凡 例	
	現都市計画区域
	今回変更(追加区域)
	今回変更(廃止区域)

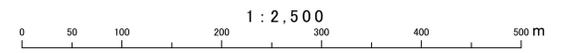


新旧対照図(その5) S=1:2500



3・2・3号 弓削近見線
L=約15.480m W=3.6m


凡例	
	現都市計画区域
	今回変更(追加区域)
	今回変更(廃止区域)

新旧対照図(その6) S=1:2500

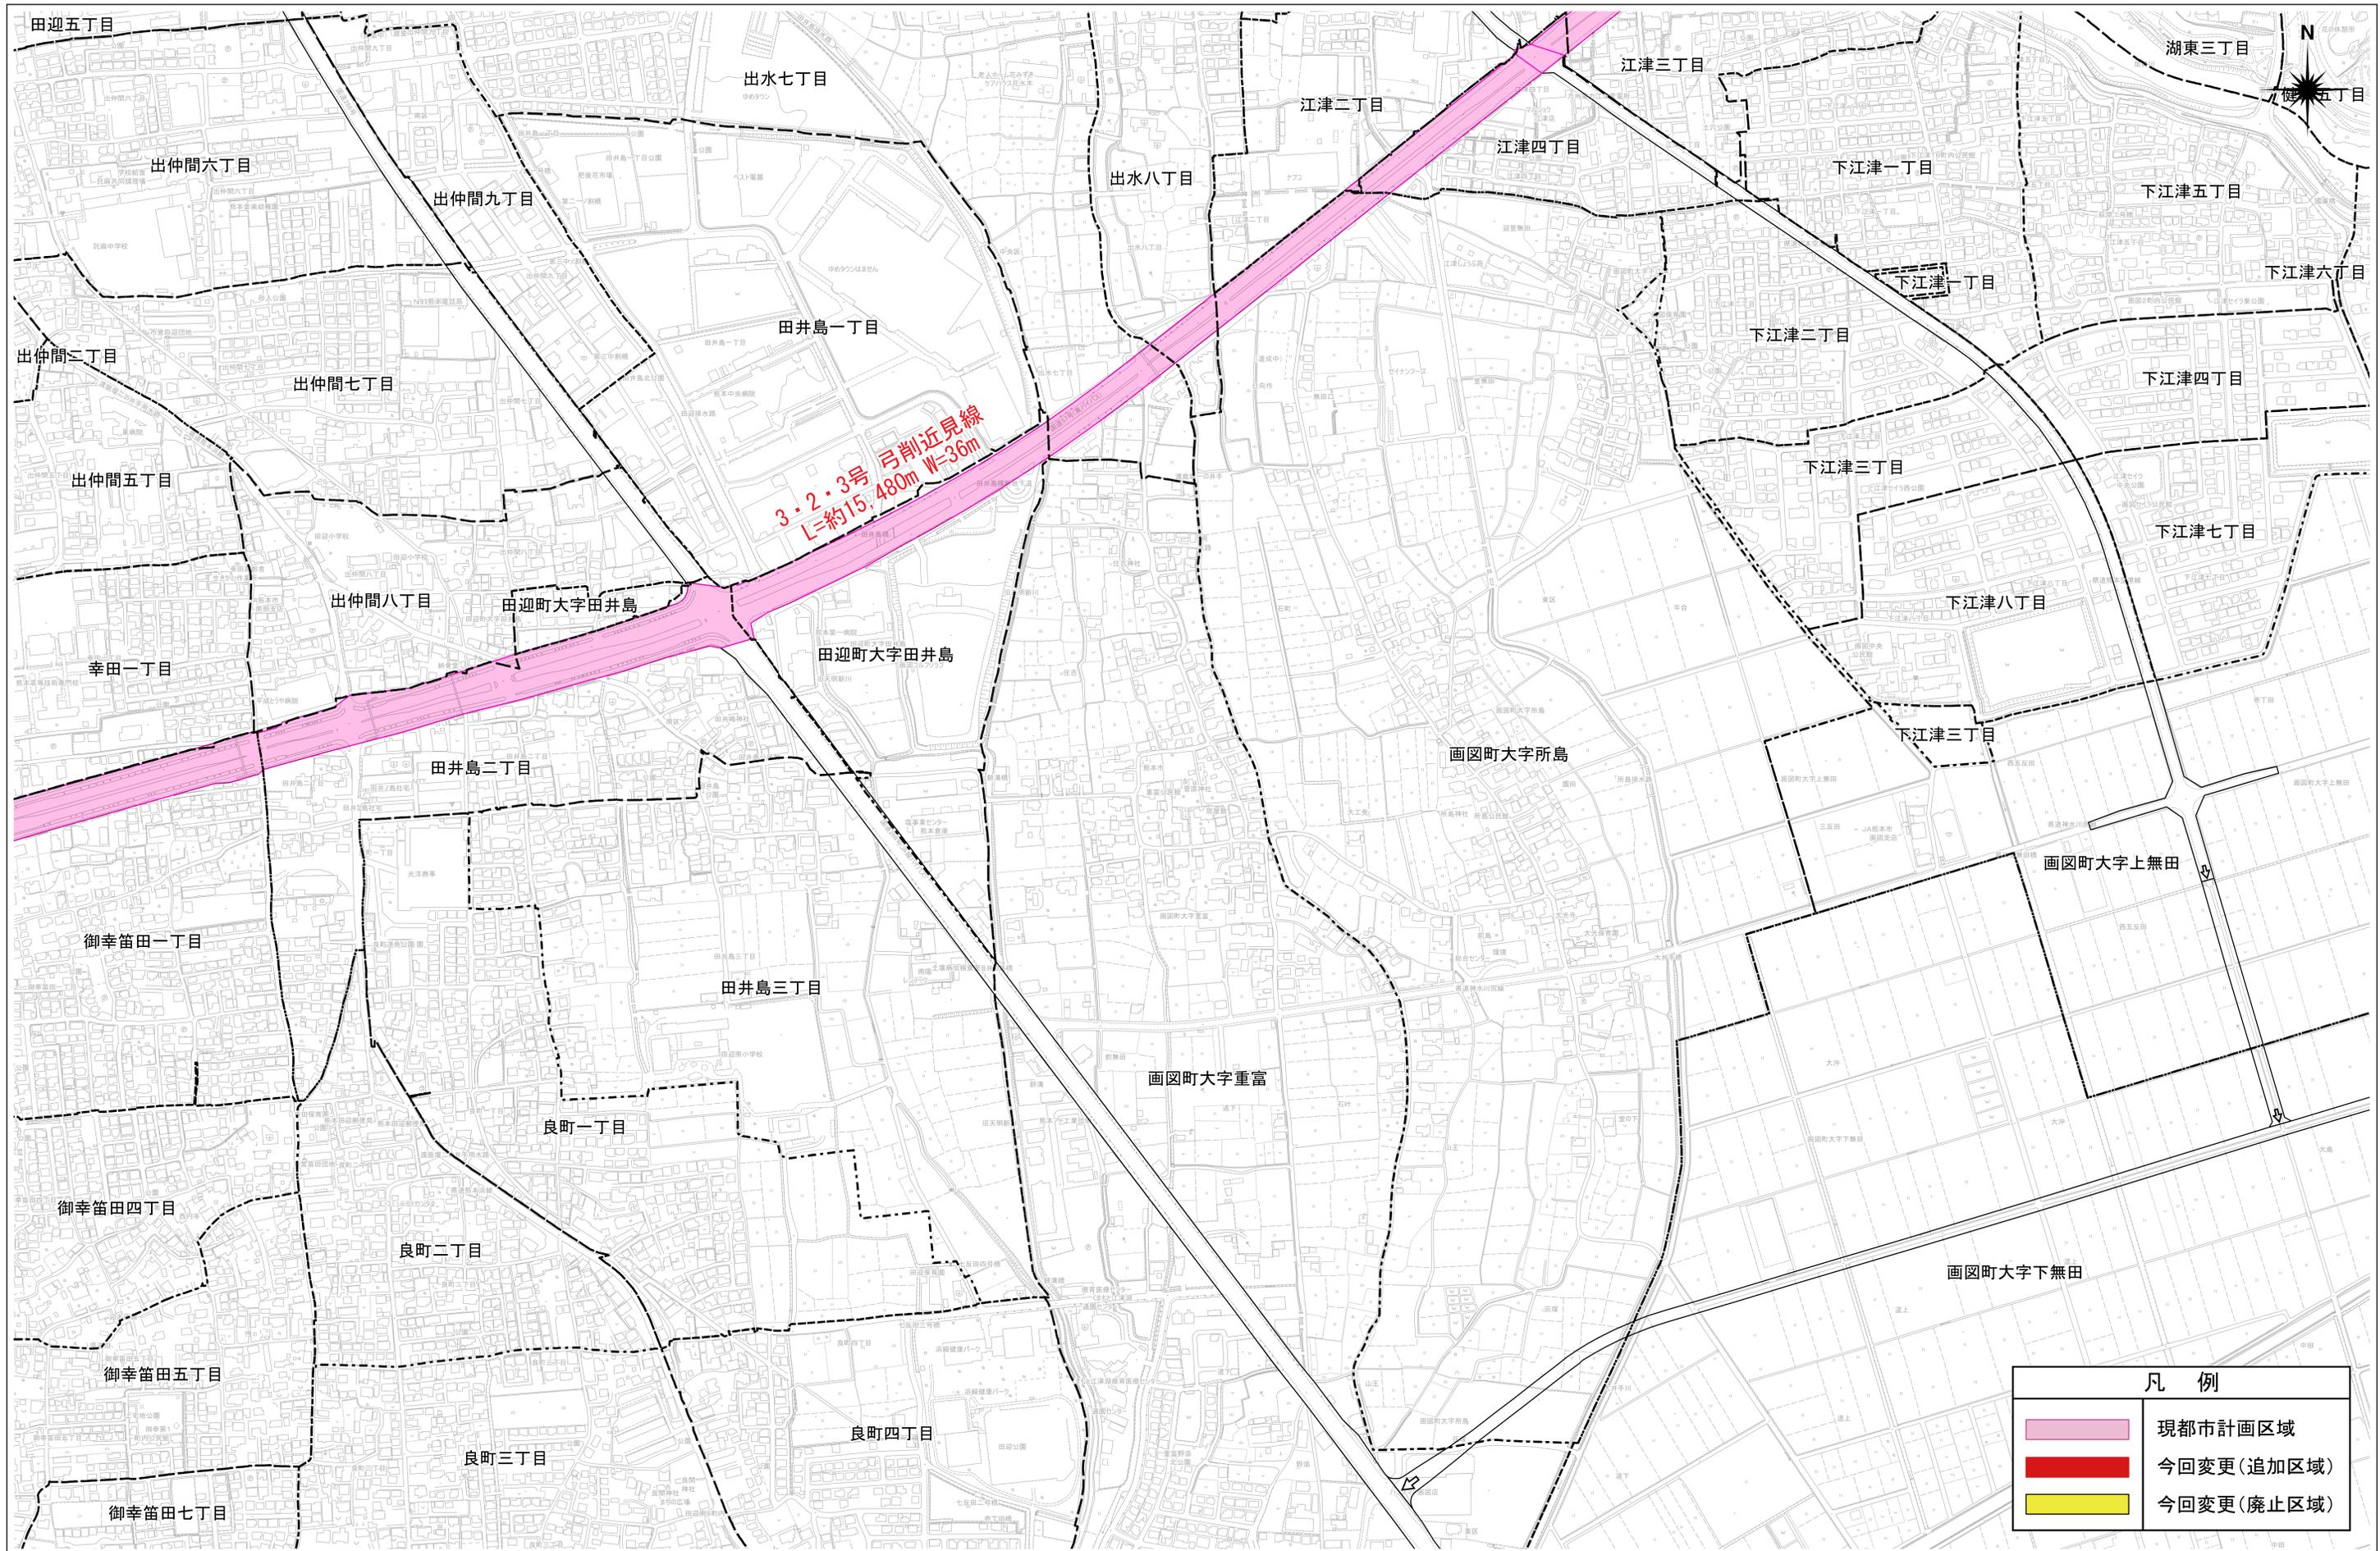

3・2・3号 弓削近見線
L=約15,480m W=36m

凡 例	
	現都市計画区域
	今回変更(追加区域)
	今回変更(廃止区域)

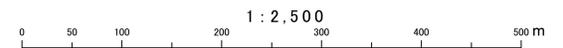

新旧対照図(その7) S=1:2500



3・2・3号 弓削近見線
L=約15.480m W=36m

凡 例	
	現都市計画区域
	今回変更(追加区域)
	今回変更(廃止区域)