


# 新旧対照図(その1) S=1:2500

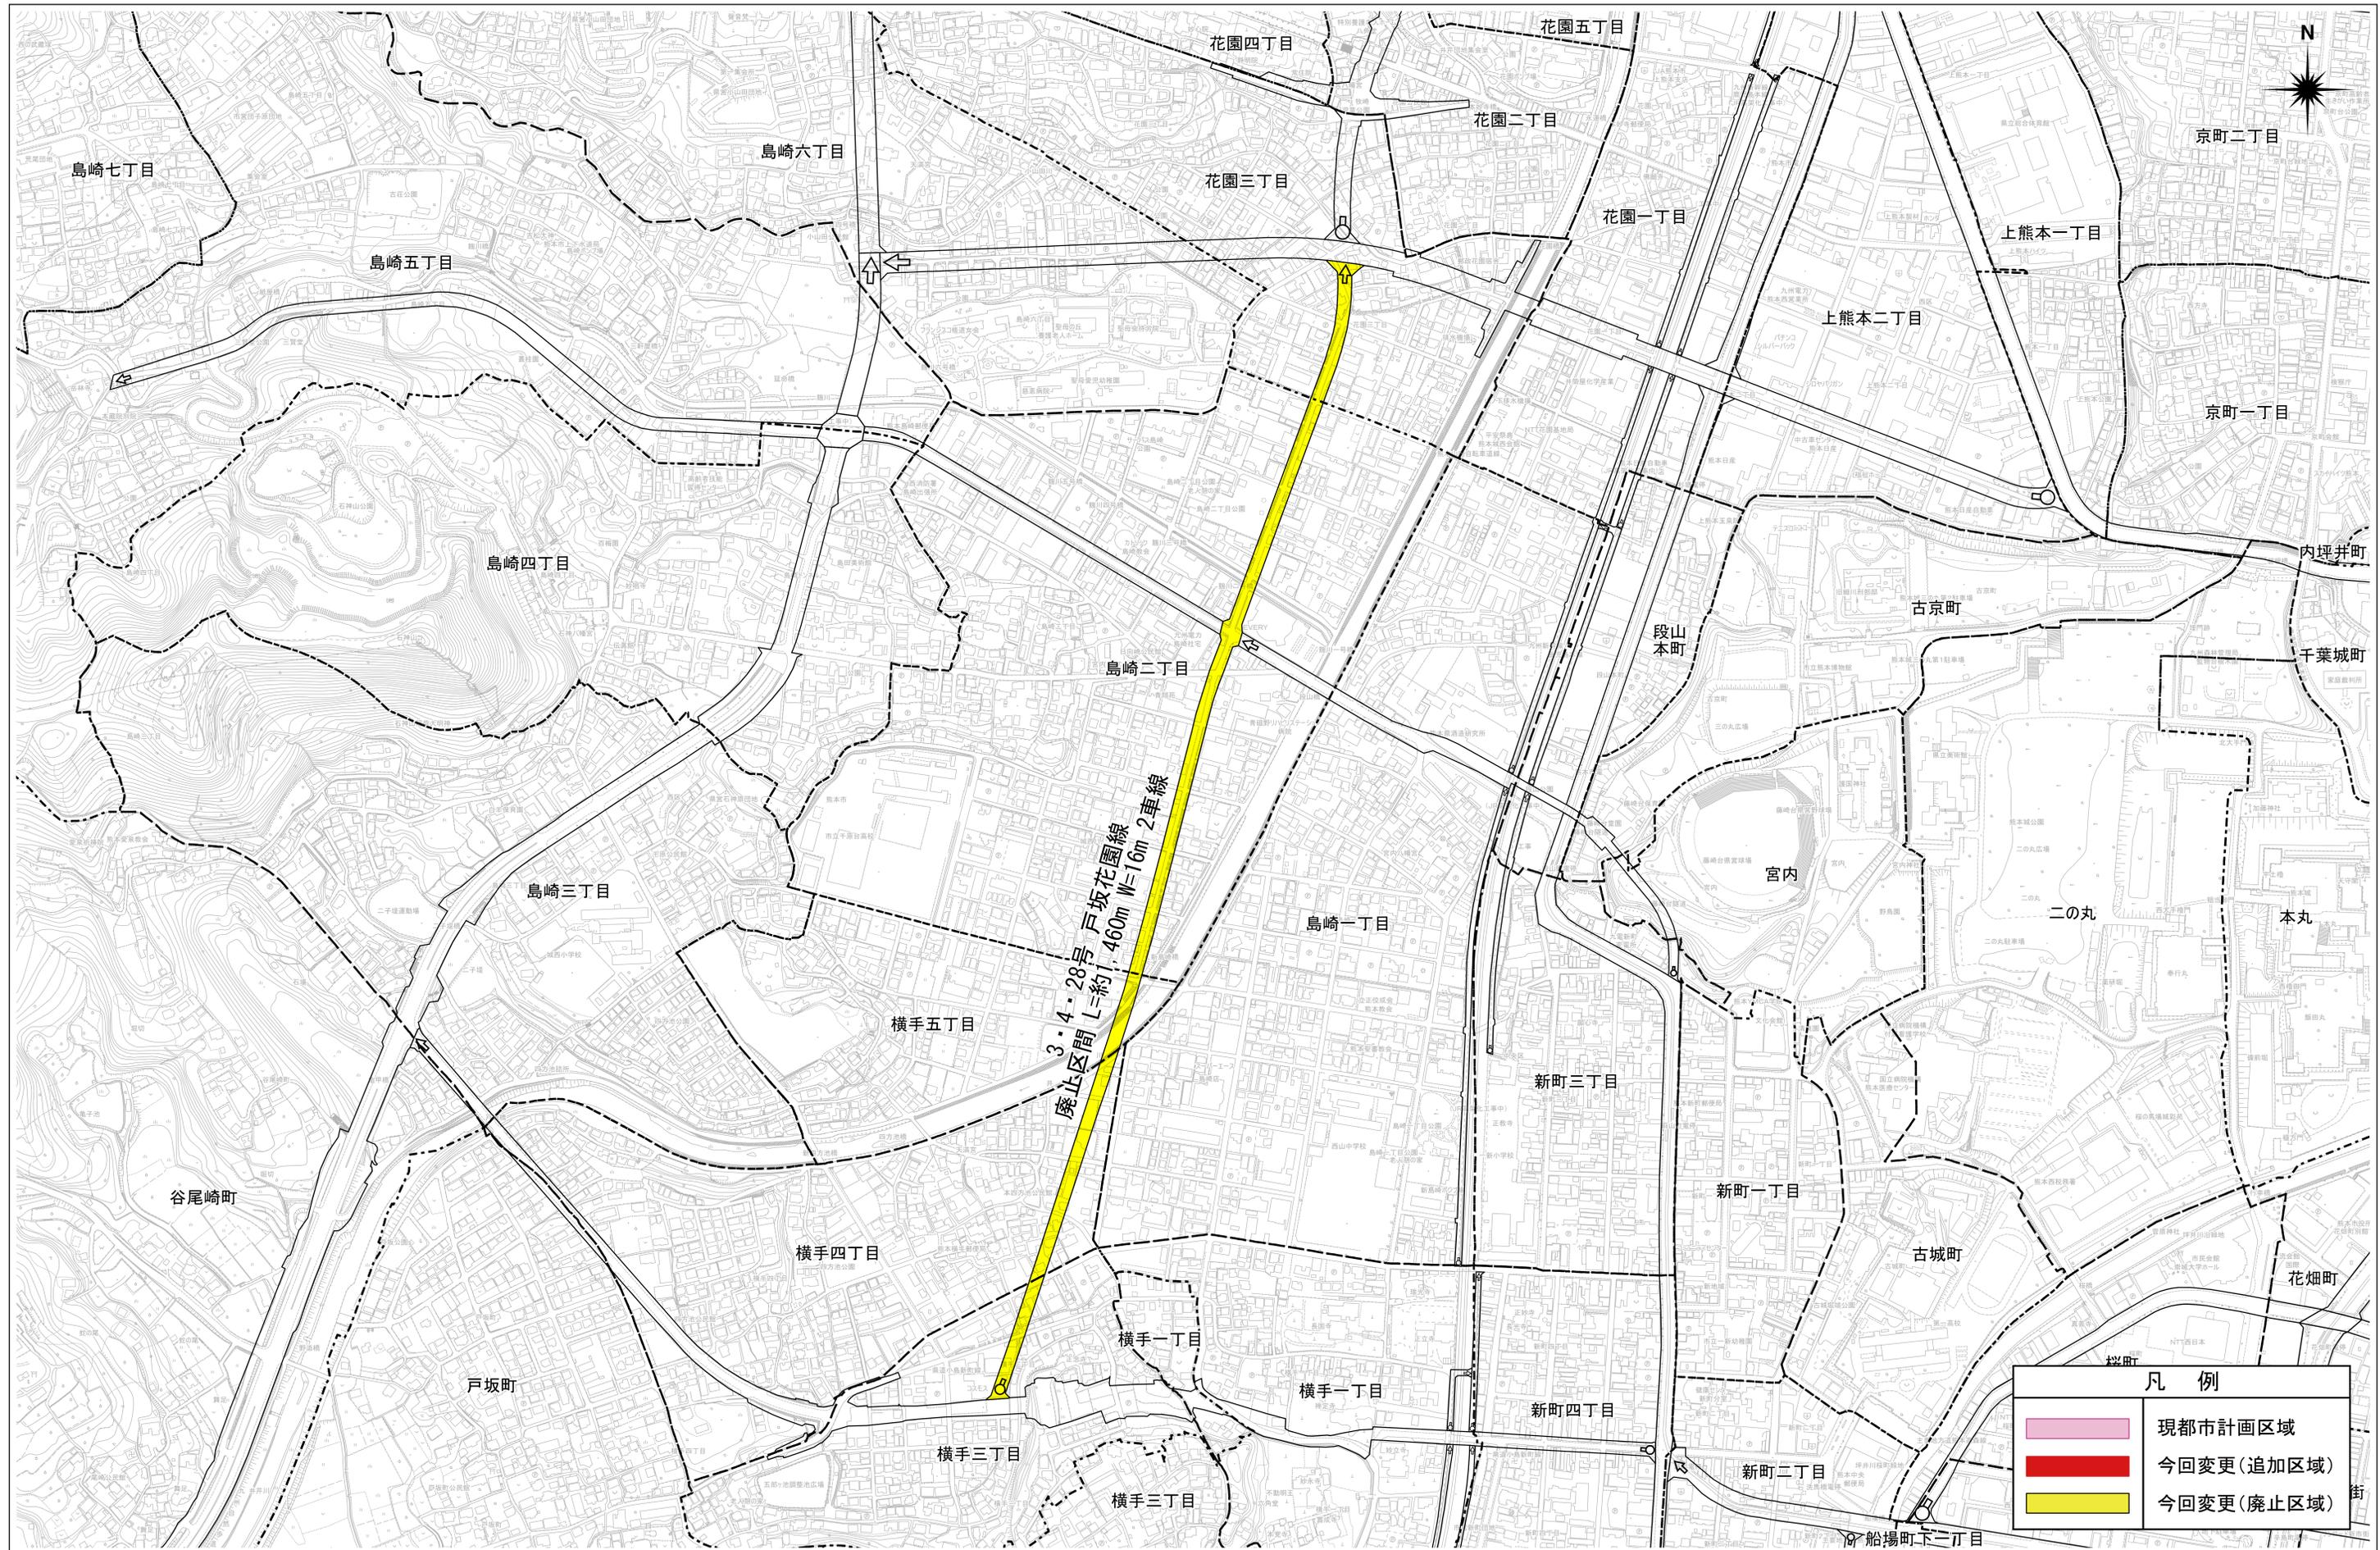

3・4・28号 戸坂花園線  
 廃止区間 L=約1.460m W=16m 2車線

凡 例	
<span style="display:inline-block; width:15px; height:10px; background-color: #f080f0; border: 1px solid black;"></span>	現都市計画区域
<span style="display:inline-block; width:15px; height:10px; background-color: #ff0000; border: 1px solid black;"></span>	今回変更(追加区域)
<span style="display:inline-block; width:15px; height:10px; background-color: #ffff00; border: 1px solid black;"></span>	今回変更(廃止区域)

