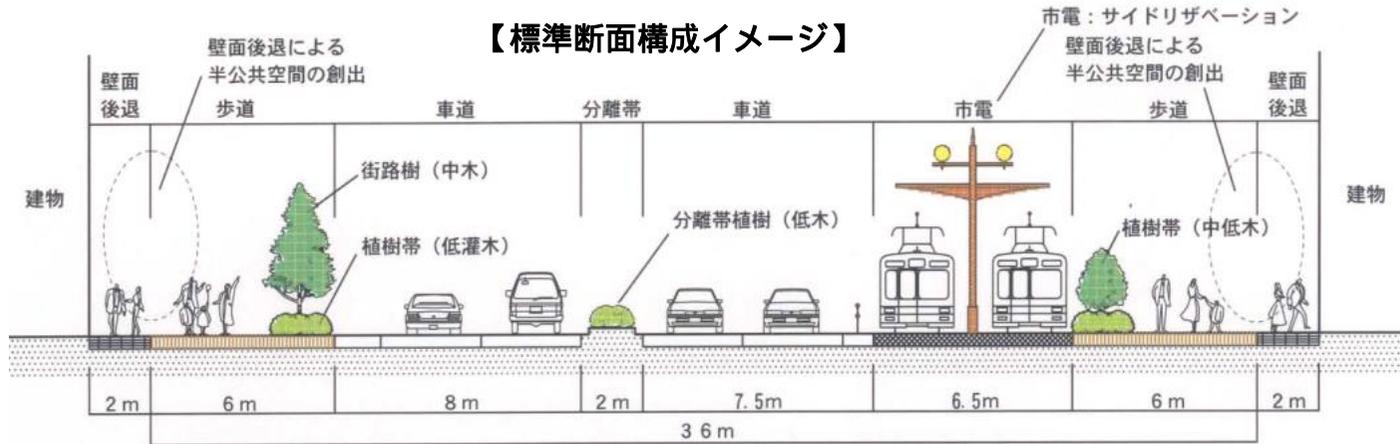
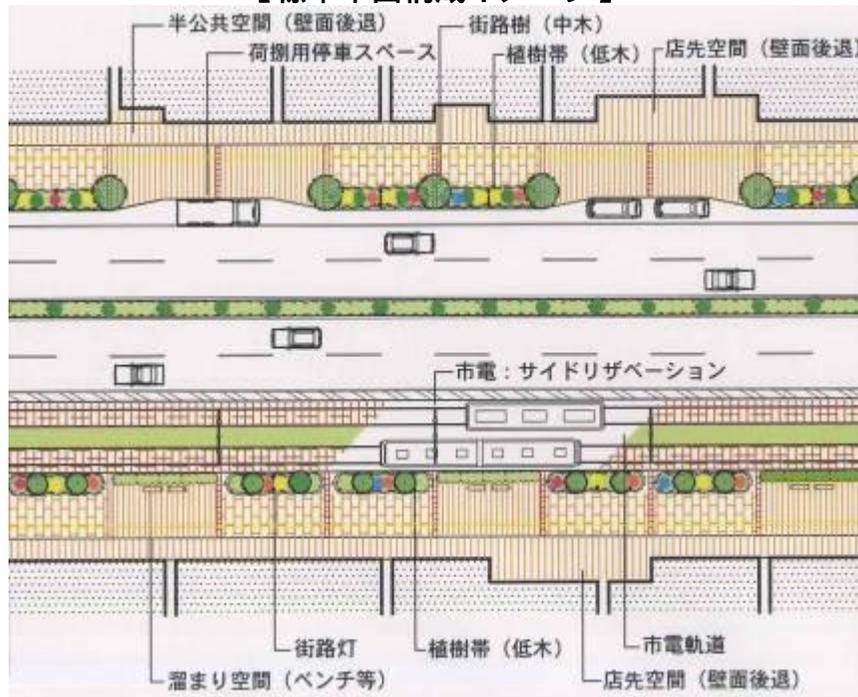

市電のサイドリザーベーション

市電サイドリザベーションのイメージ

【標準断面構成イメージ】



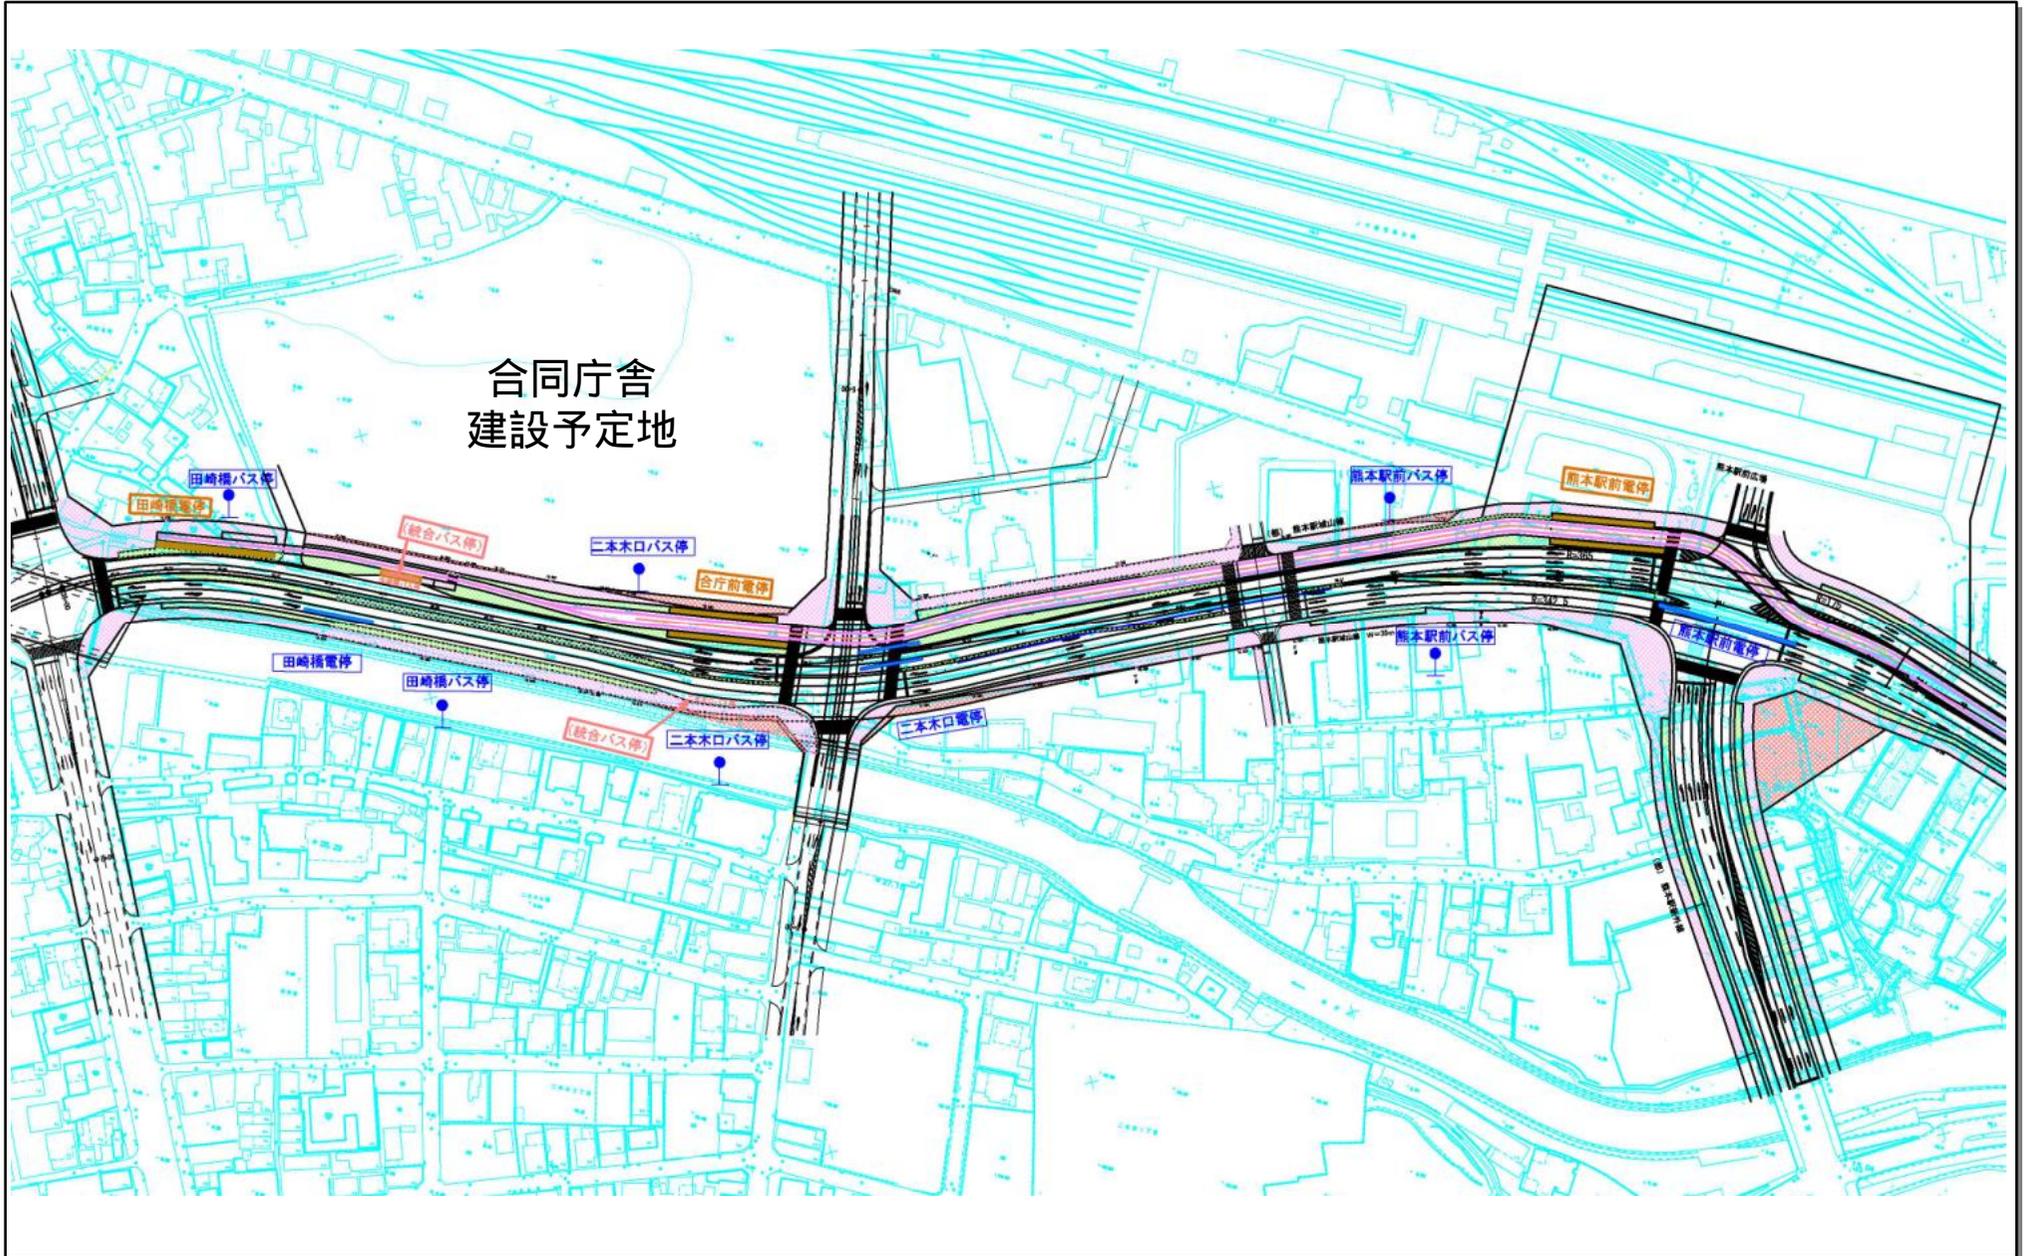
【標準平面構成イメージ】



【駅前から田崎方面をみたイメージ】



(都)熊本駅城山線の市電サイドリザベーション化



バス停の統合と電停移設

