


# 1F イレ使用禁止計画

9月3日より11月8日迄使用禁止

身障者トイレは 9月10日・11日(土日)  
切替ご使用可


R4年11月14日よりR5年7月迄使用禁止

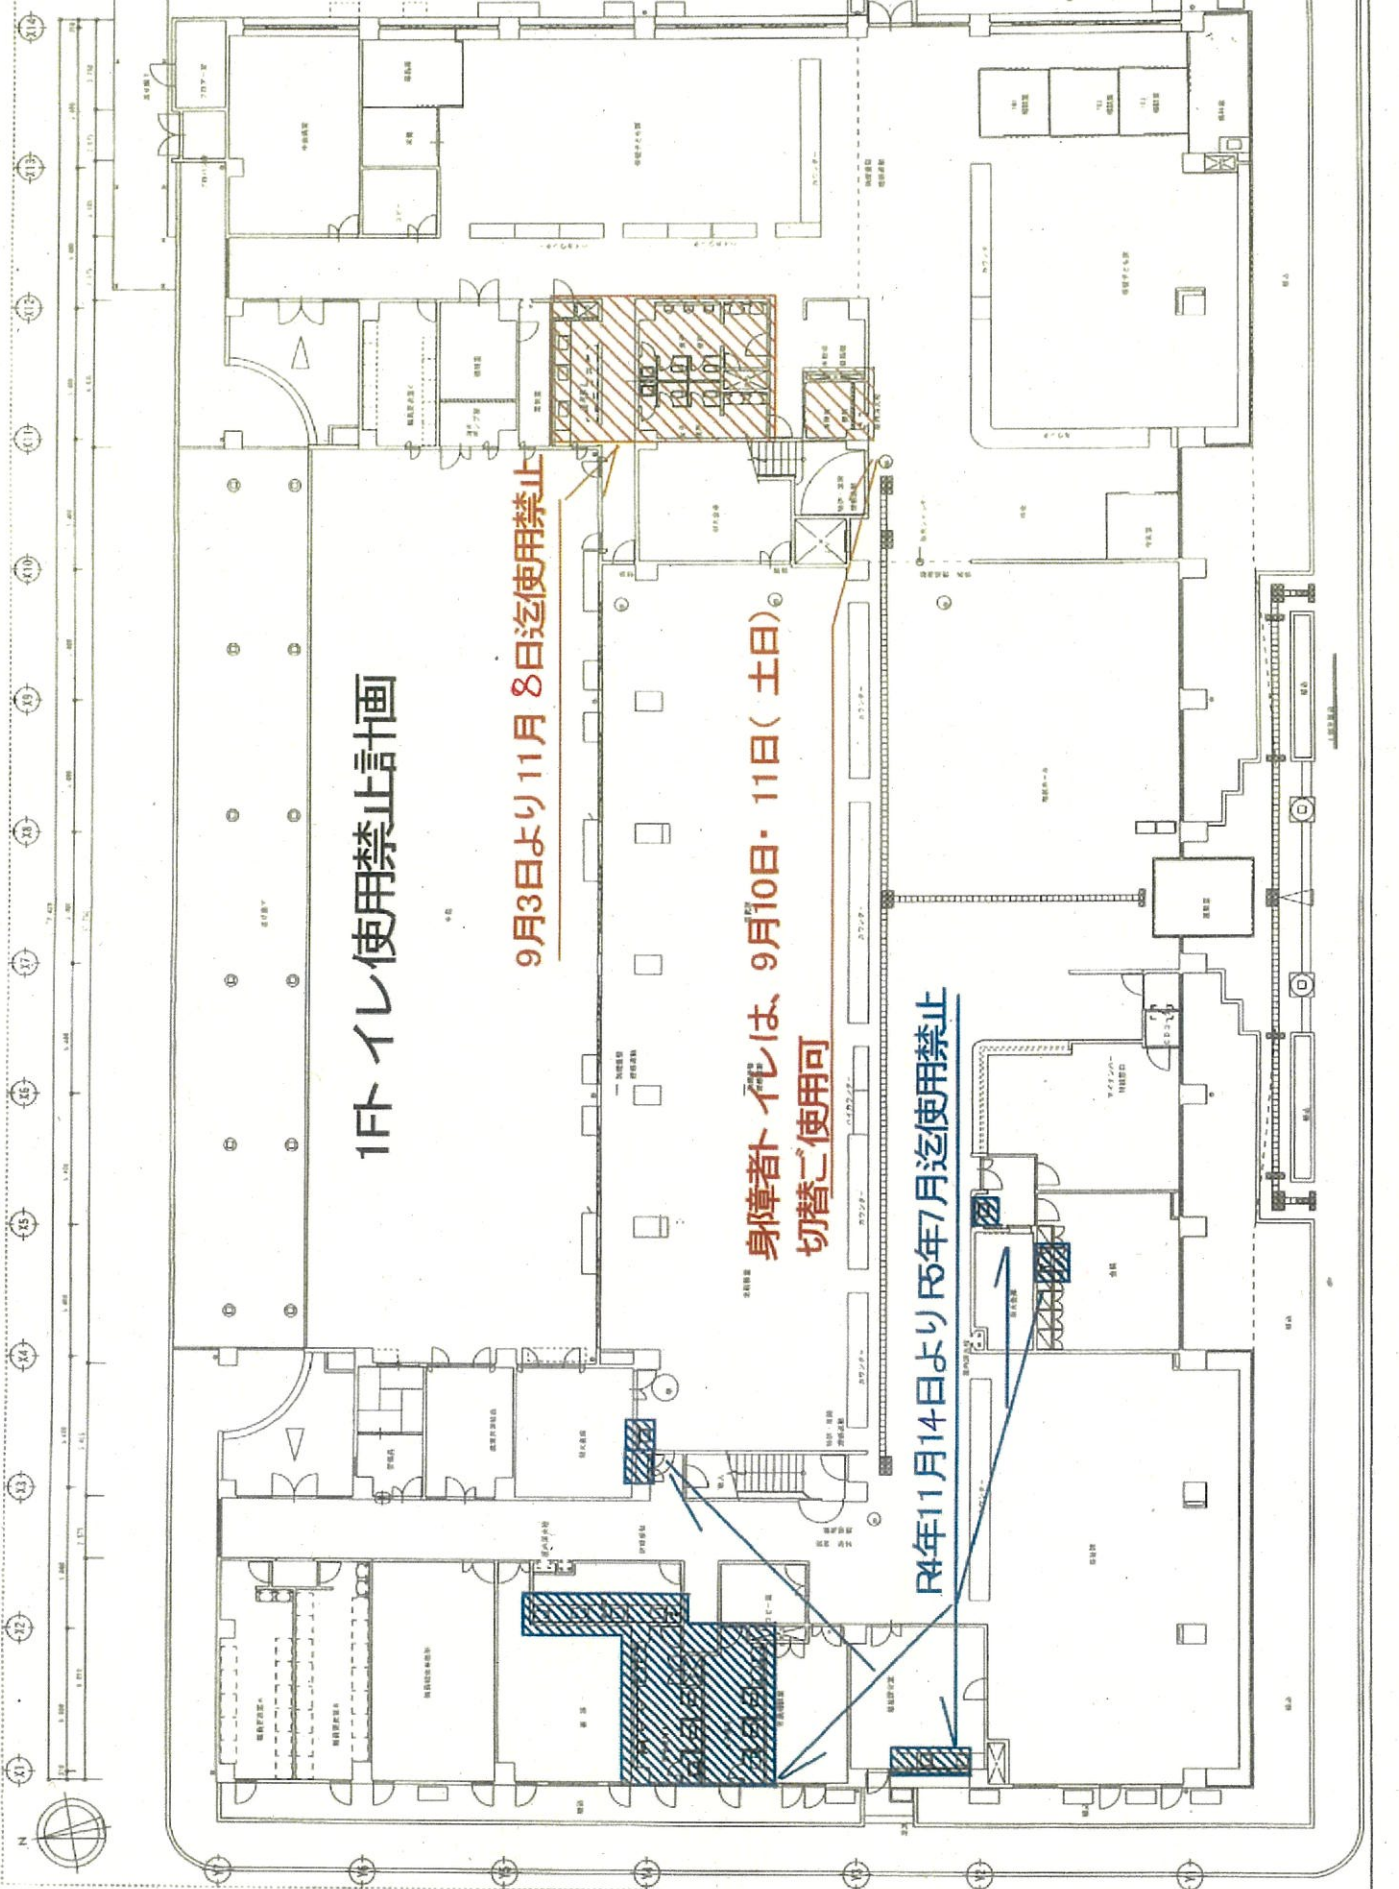

# 2F イレ使用禁止状況

9月3日より11月8日迄使用禁止

R4年 11月28日よりR4年12月10日迄使用禁止

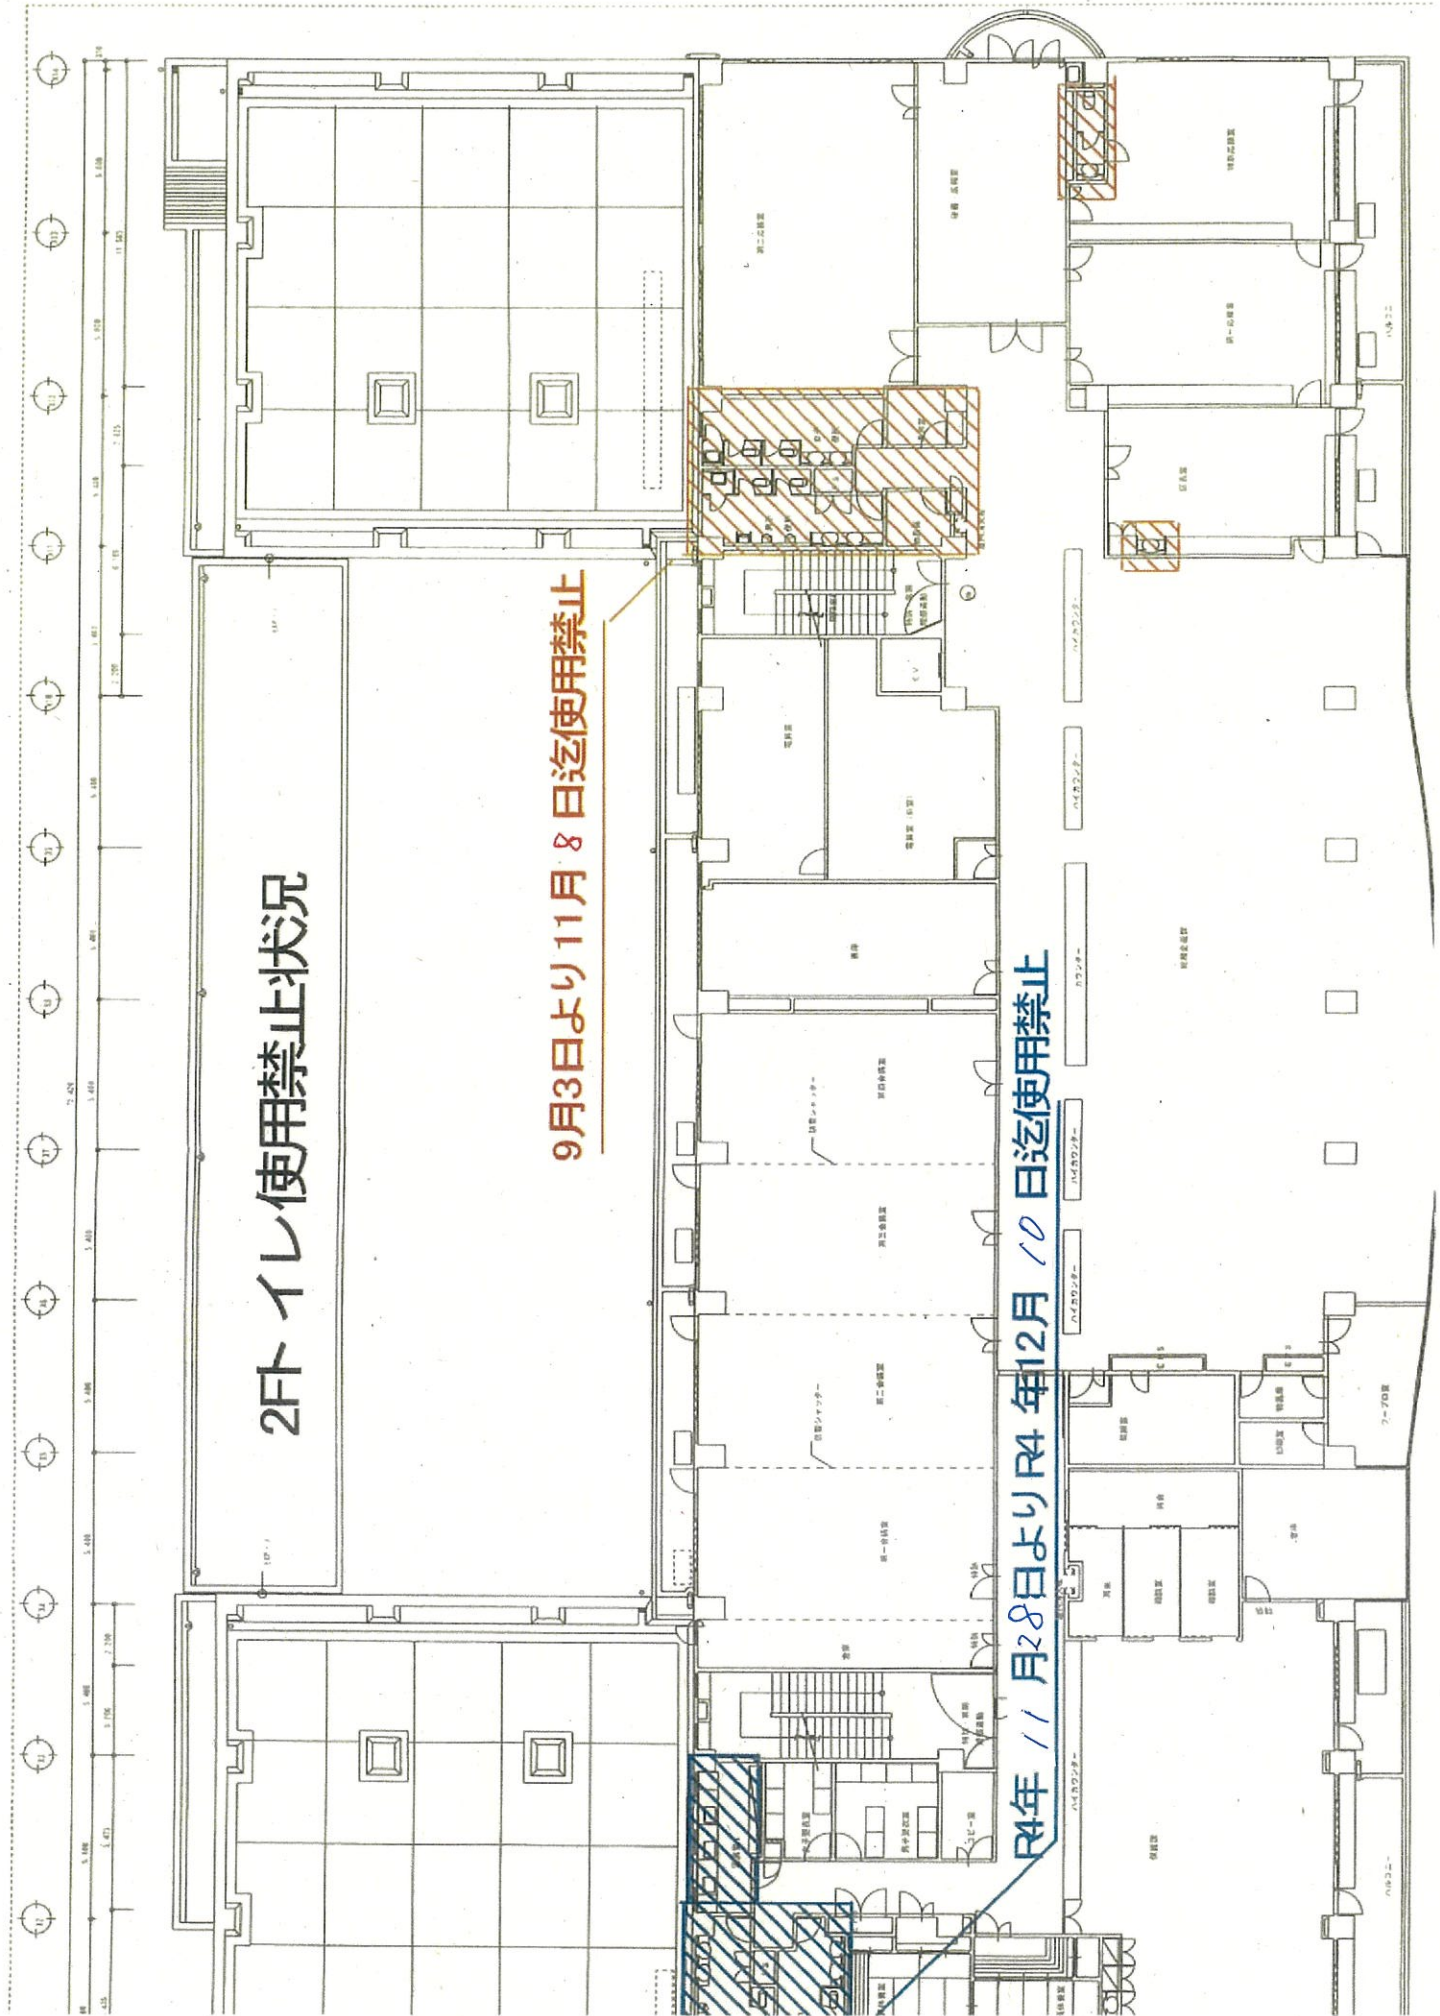




# 3Fトイレ使用禁止計画

9月3日より11月8日迄使用禁止

R4年11月28日よりR4年12月10日迄使用禁止

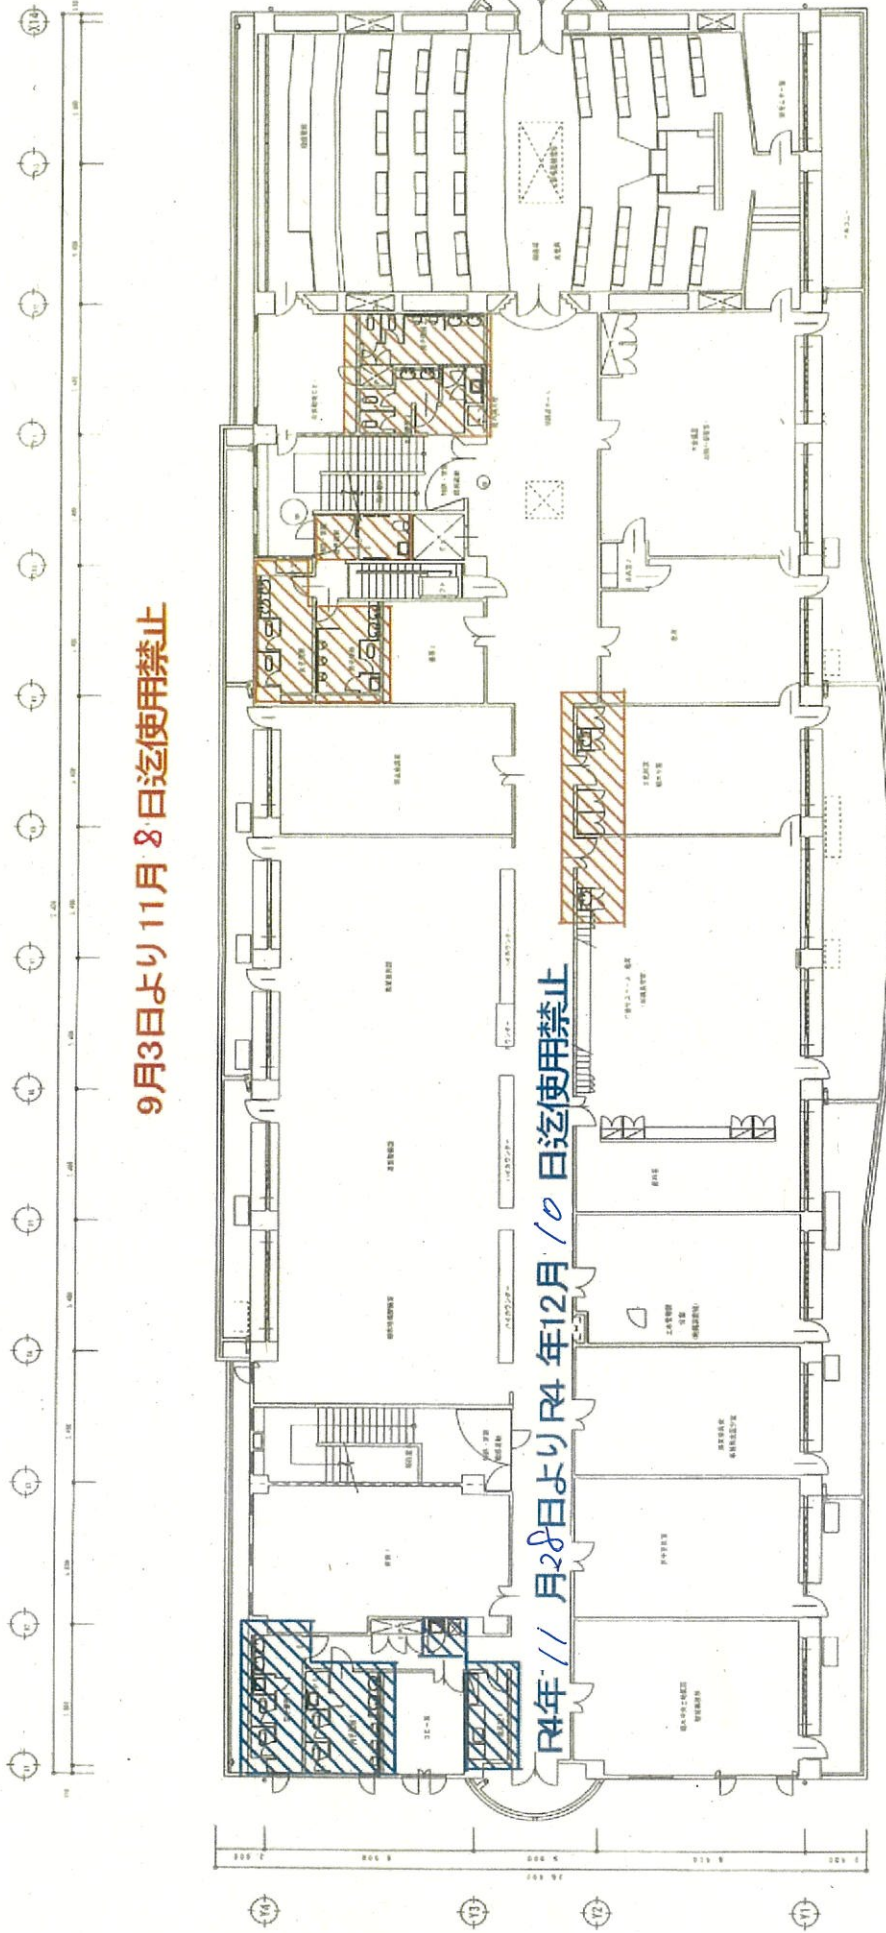

3階平面図  
 3F 3階平面図  
 3F 3階平面図