

熊本市本庁舎等の天井について

熊本市本庁舎等の天井について

【凡例】

○：超える
×：以下



■本庁舎

番号	階	室名	面積200㎡ を超える	天井高6m を超える	備考
本庁 1	B1	レストラン	○	×	
本庁 2	B1	売店等	○	×	
本庁 3	1	執務室	○	×	
本庁 4	2	1 階ロビー（吹抜け）	○	○	R4改修予定
本庁 5	2	執務室	○	×	
本庁 6	3	執務室	○	×	
本庁 7	3	執務室	○	×	
本庁 8	3	電算機室	○	×	SEが常時滞在
本庁 9	4	執務室	○	×	
本庁 10	5	執務室	○	×	
本庁 11	6	執務室	○	×	
本庁 12	7~12	執務室（標準階）	○	×	
本庁 13	13	執務室	○	×	
本庁 14	13	執務室	○	×	
本庁 15	14	展望ロビー	○	×	
本庁 16	14	大ホール	○	×	

■議会棟

番号	階	室名	面積200㎡ を超える	天井高6m を超える	備考
議会 1	1	執務室	○	×	
議会 2	2	委員会室	○	×	
議会 3	3	ロビー	○	×	
議会 4	4	階段（吹抜け）	×	○	
議会 5	6	4 階議場（吹抜け）	○	○	H29改修済


配置図 1 : 6 5 0

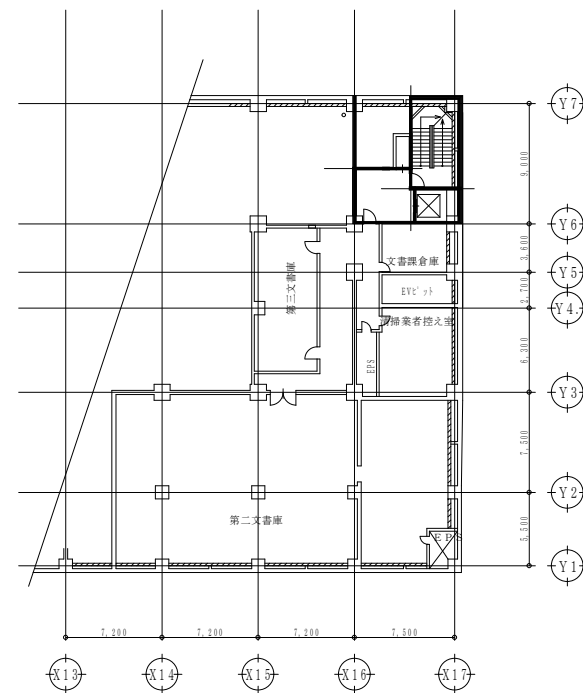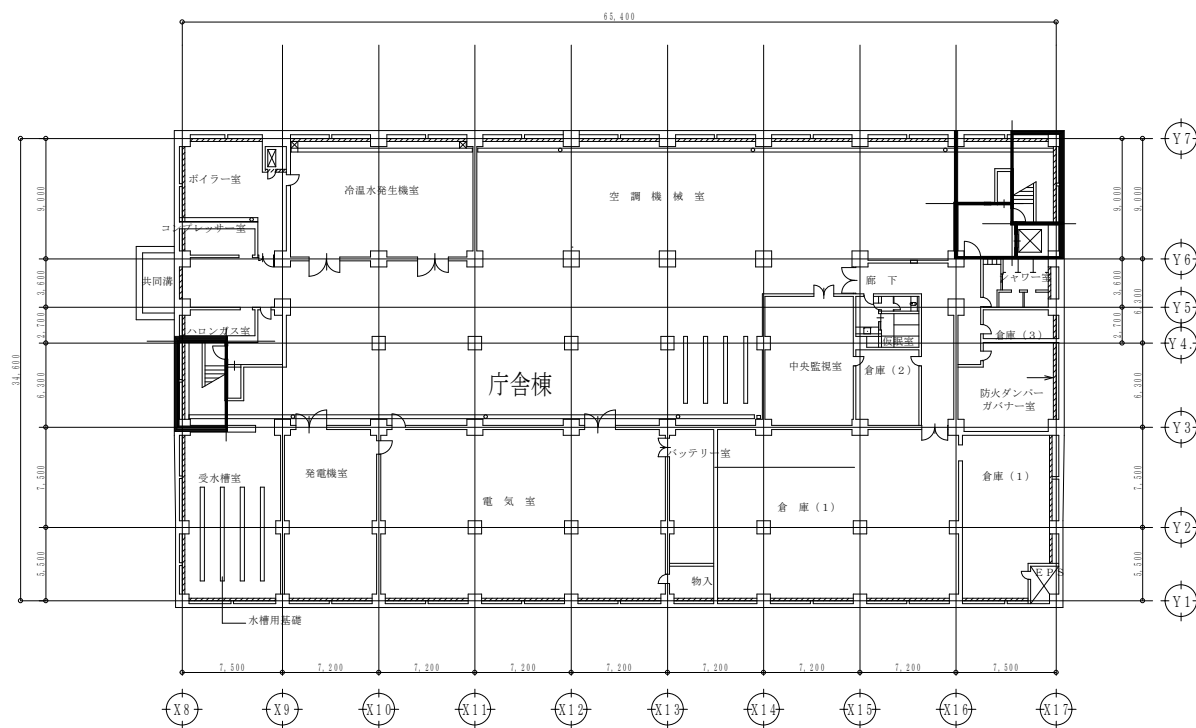


地下2階平面図 1 : 400





地下1階平面図 1 : 4 0 0

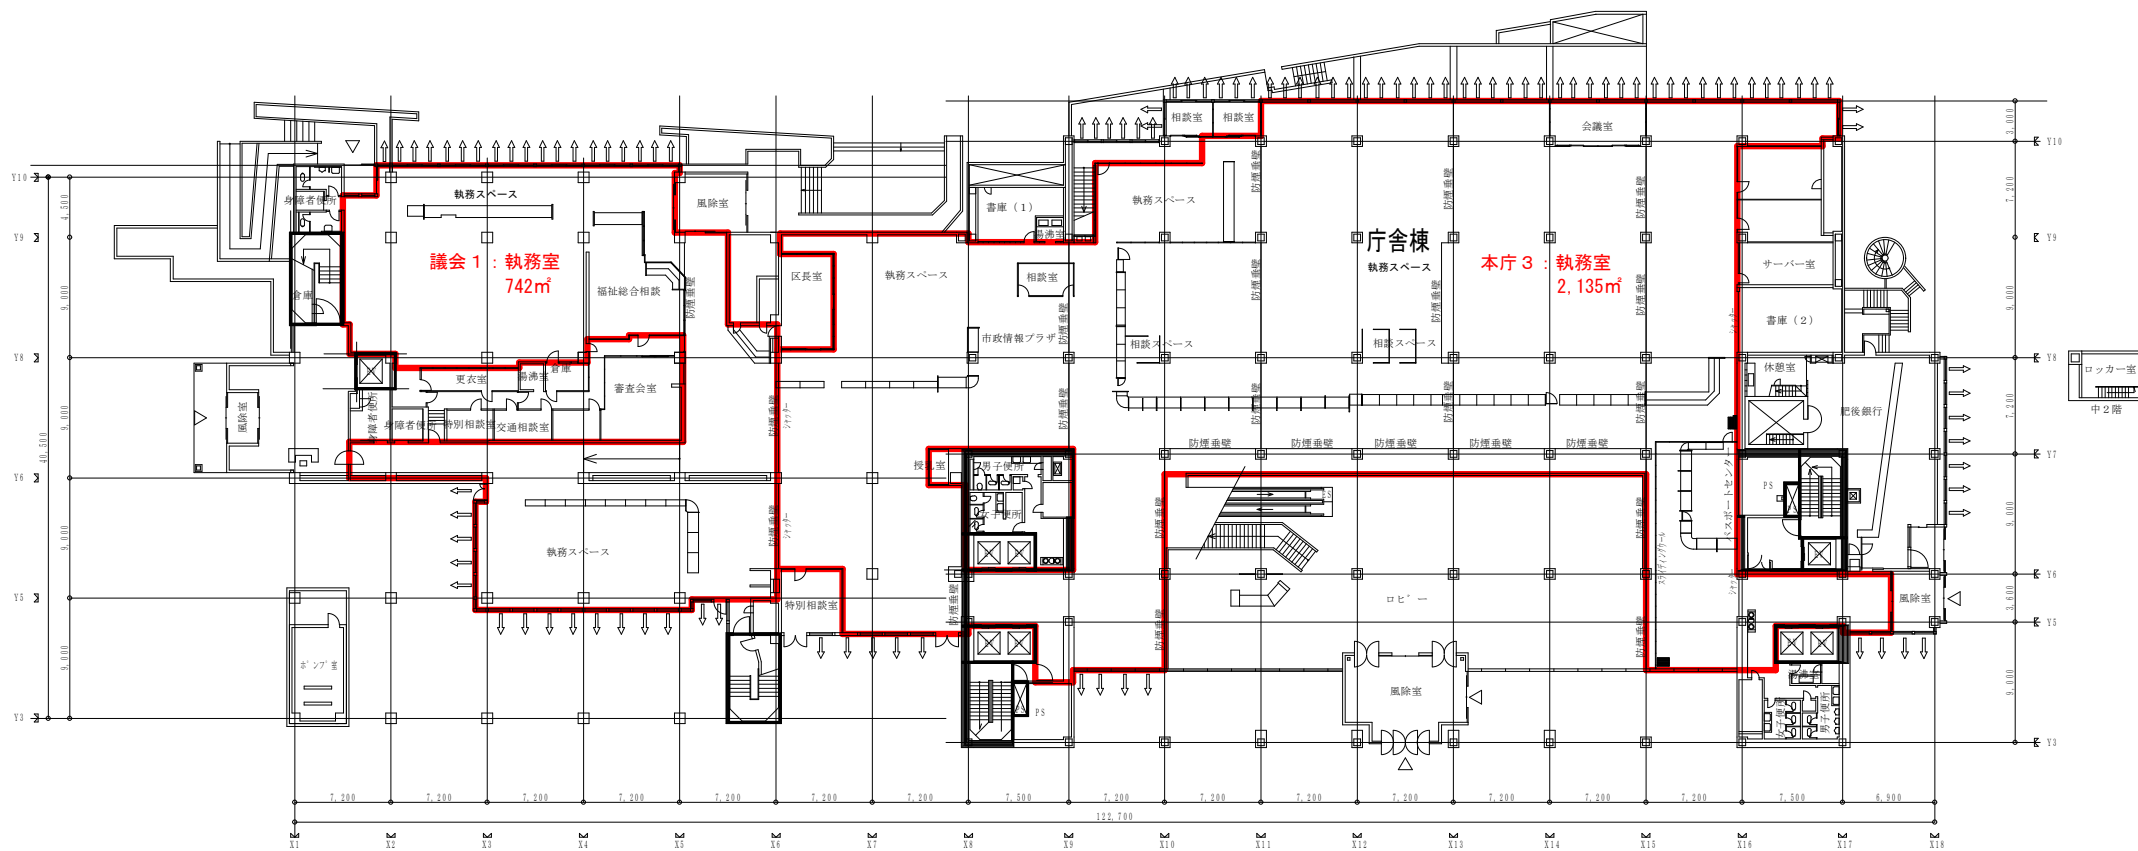


1階平面図 1 : 400

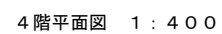

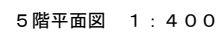


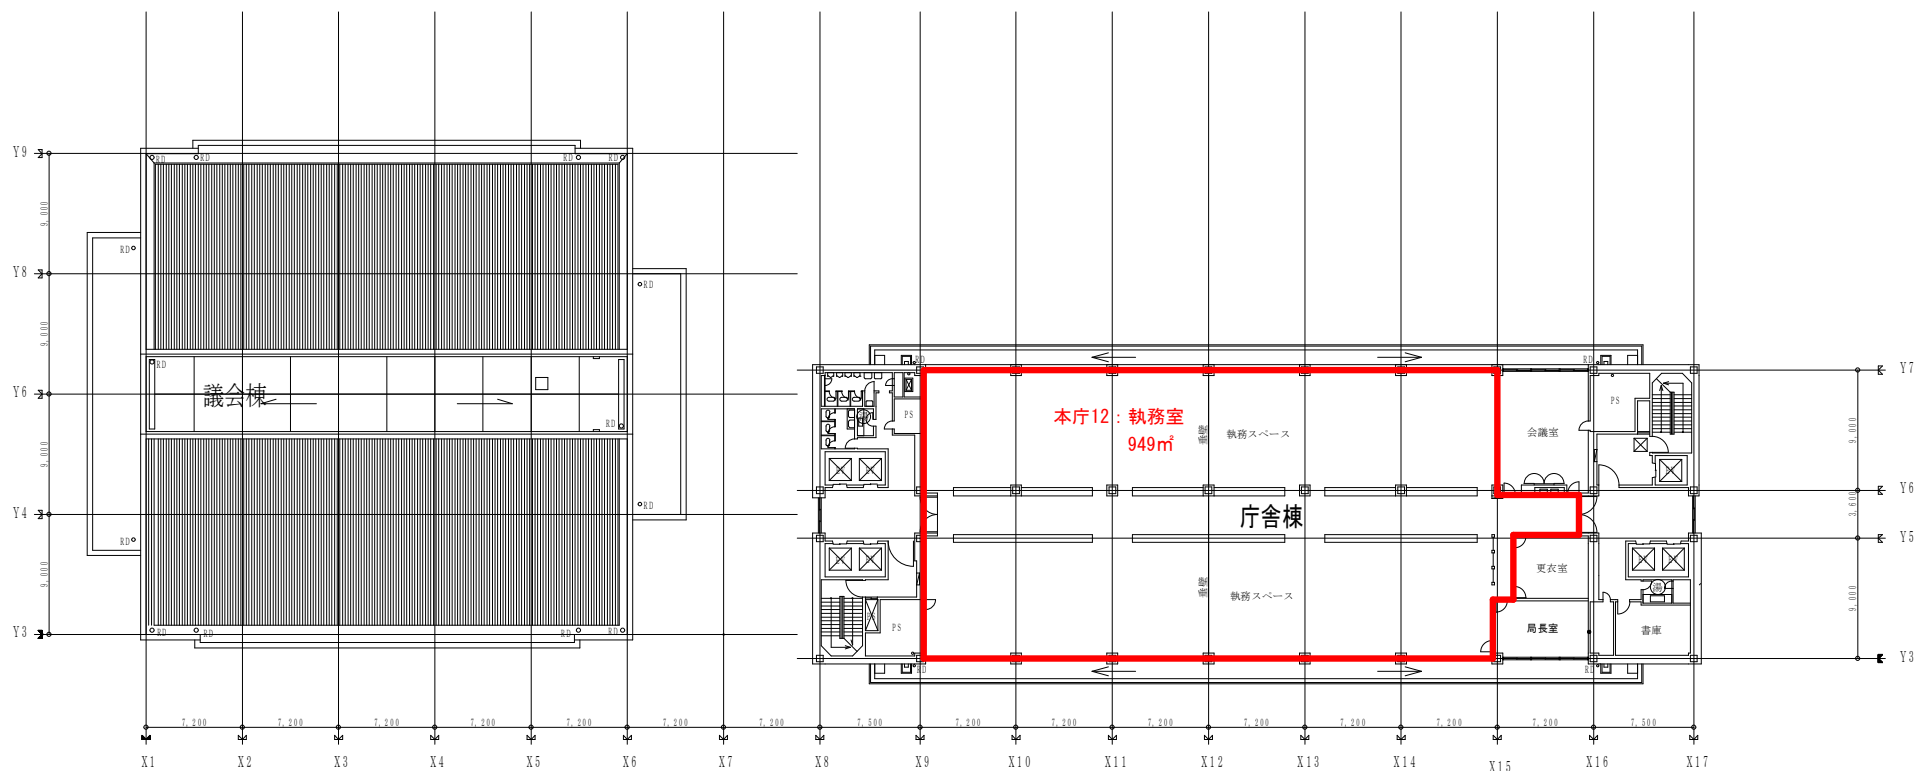


7～12階平面図 1:400

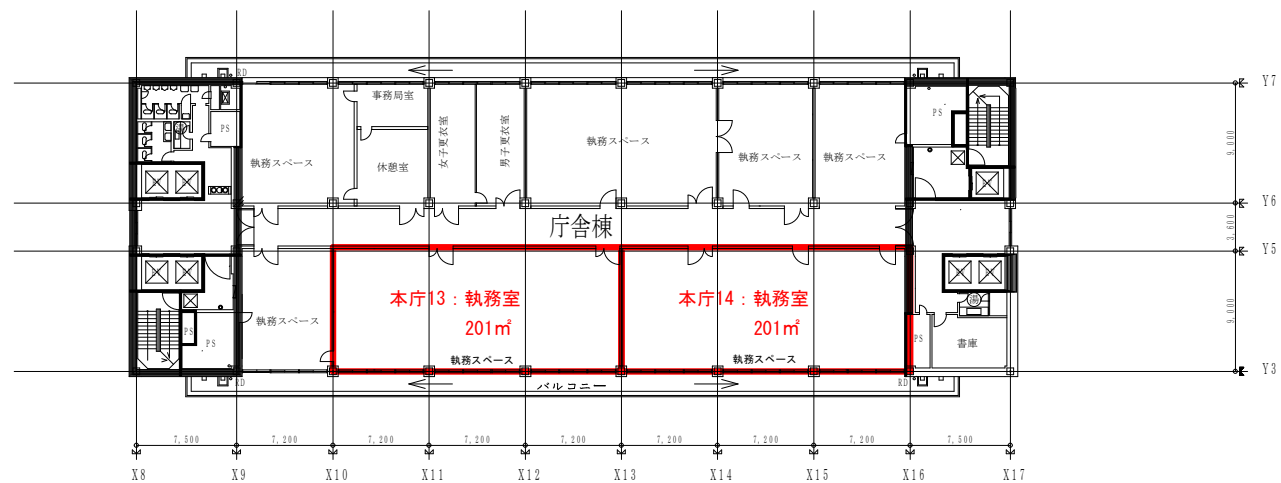

13階平面図 1:400

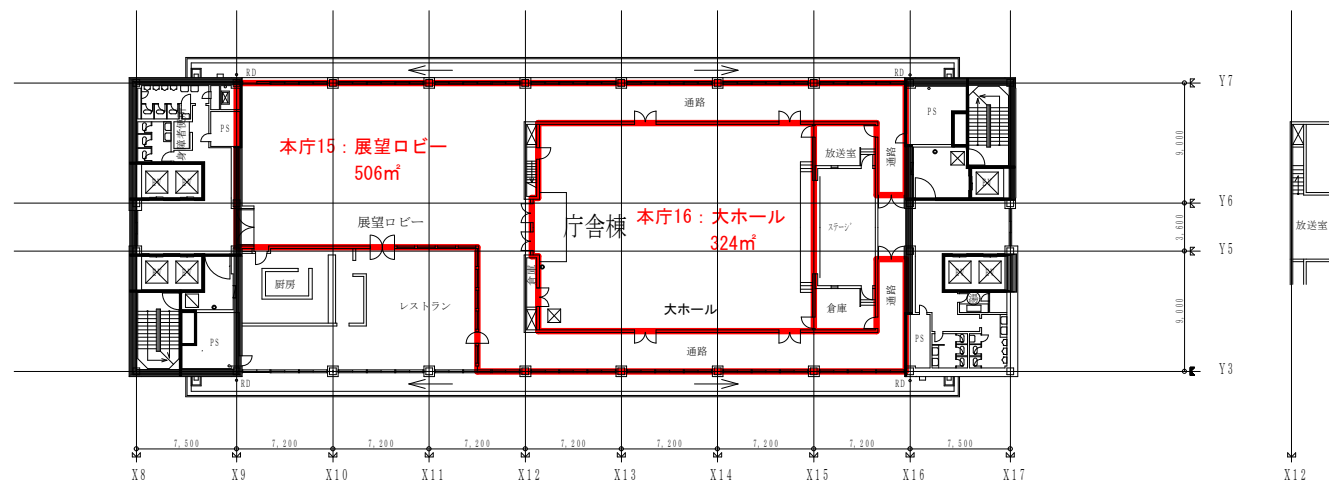

14階平面図 1 : 400

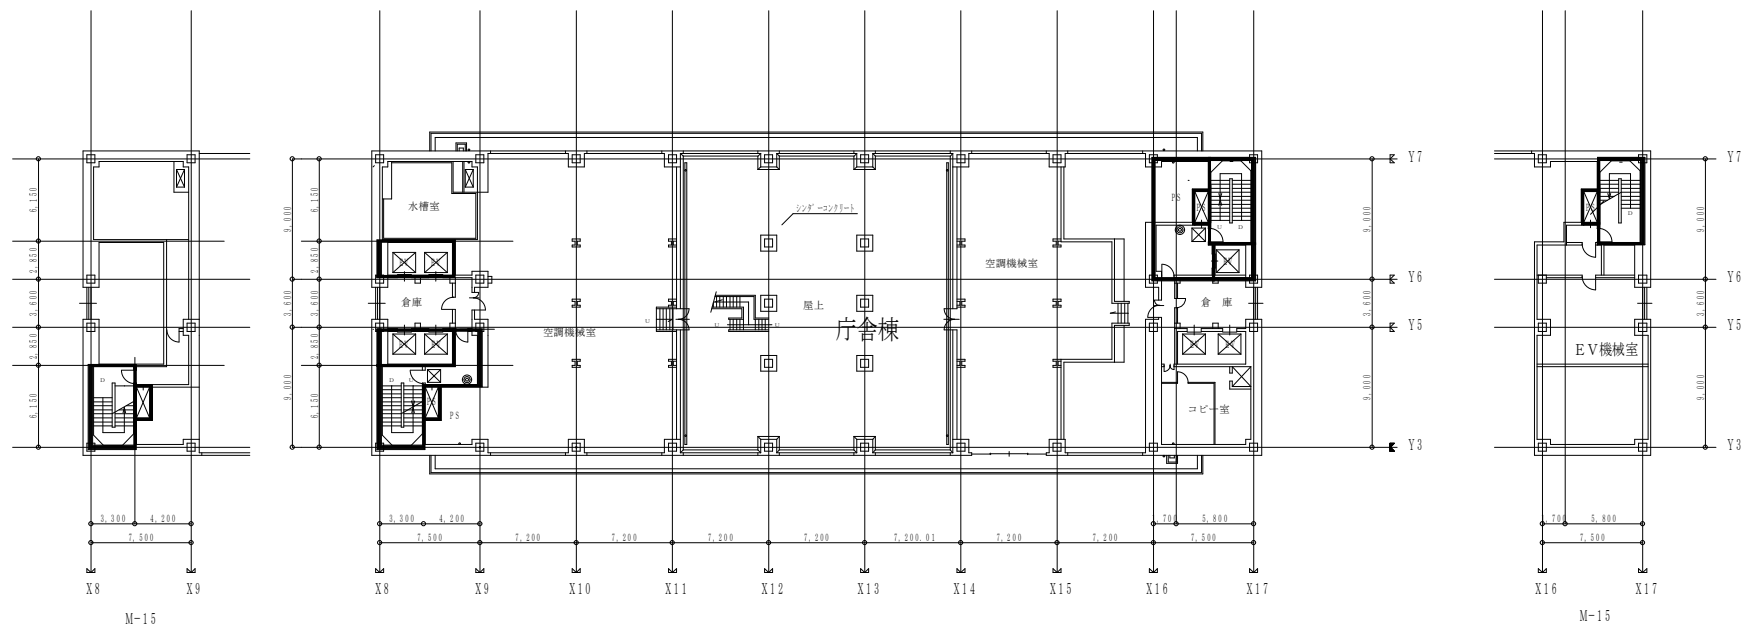

15階平面図 1 : 400