


別紙5 大窪団地解体撤去工事対象図

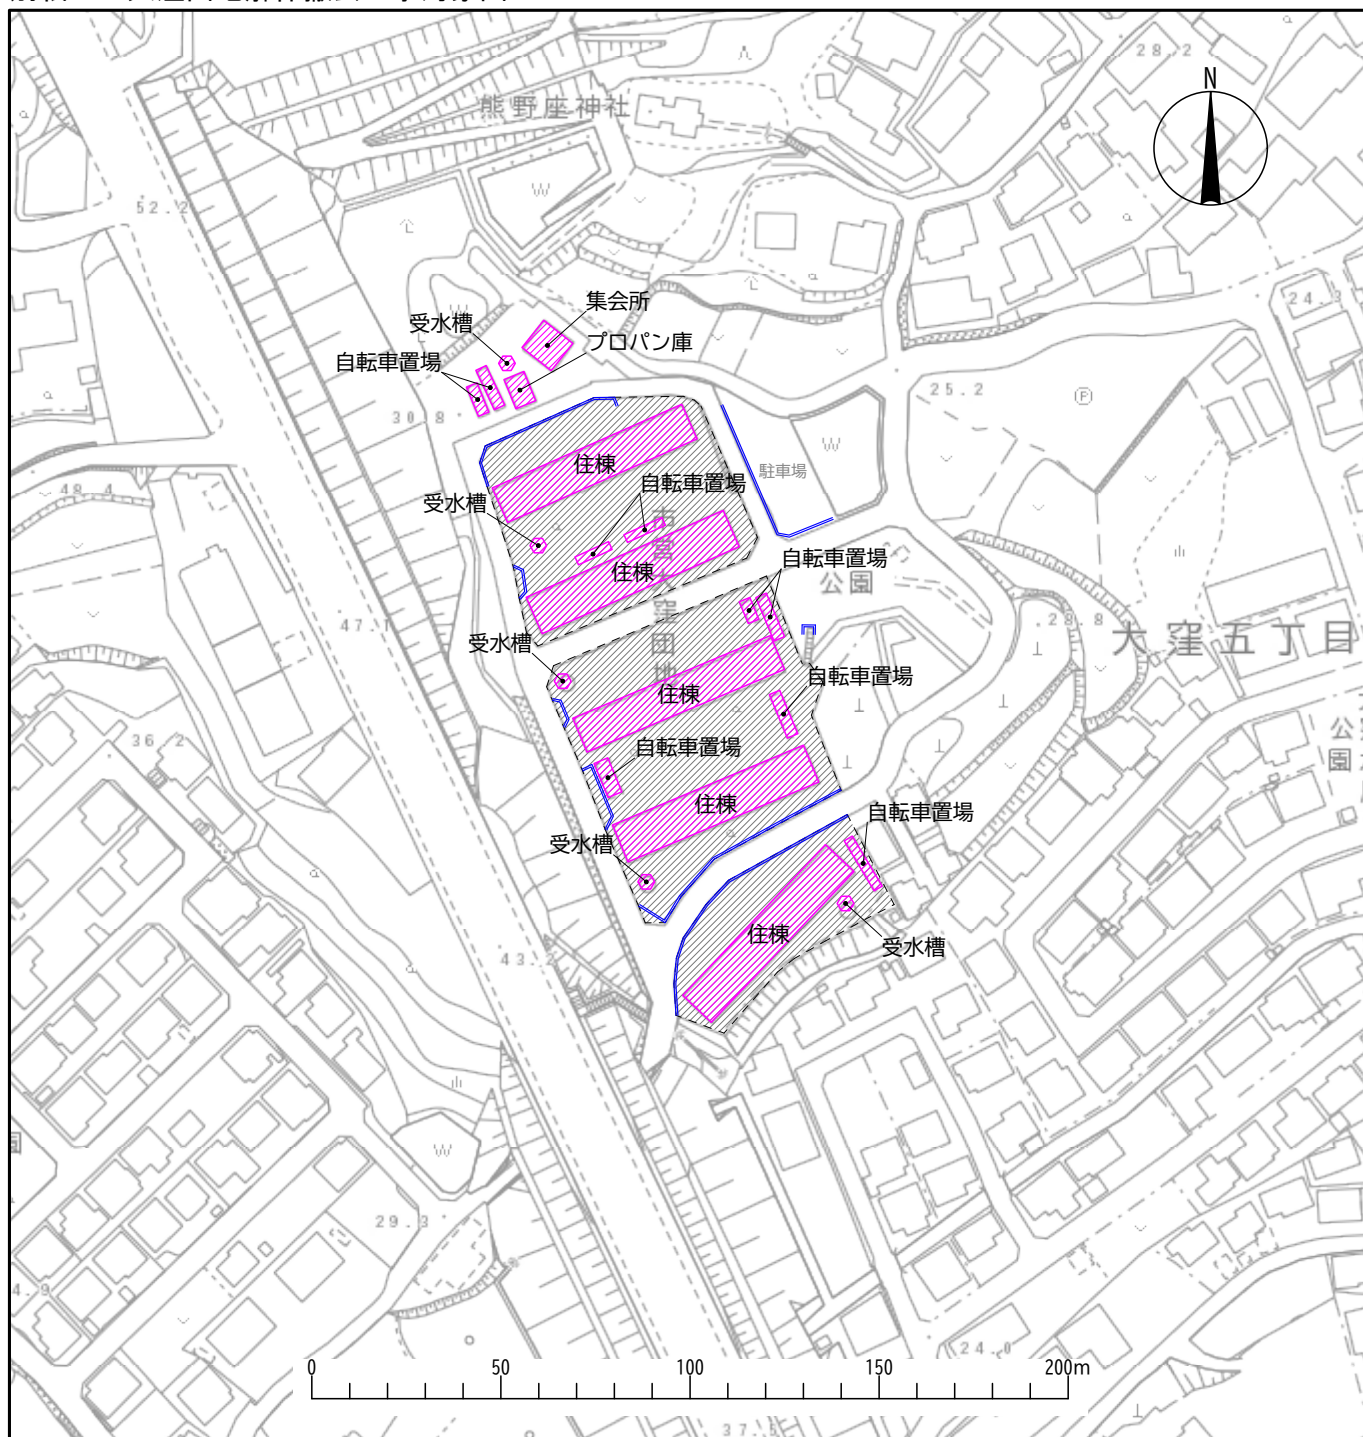

- 解体撤去対象物
- 舗装・埋設管撤去対象
- 囲障設置

※住棟敷地外周部の擁壁等構造物は存置