


上下水道施設管理図（上水道）

136-20

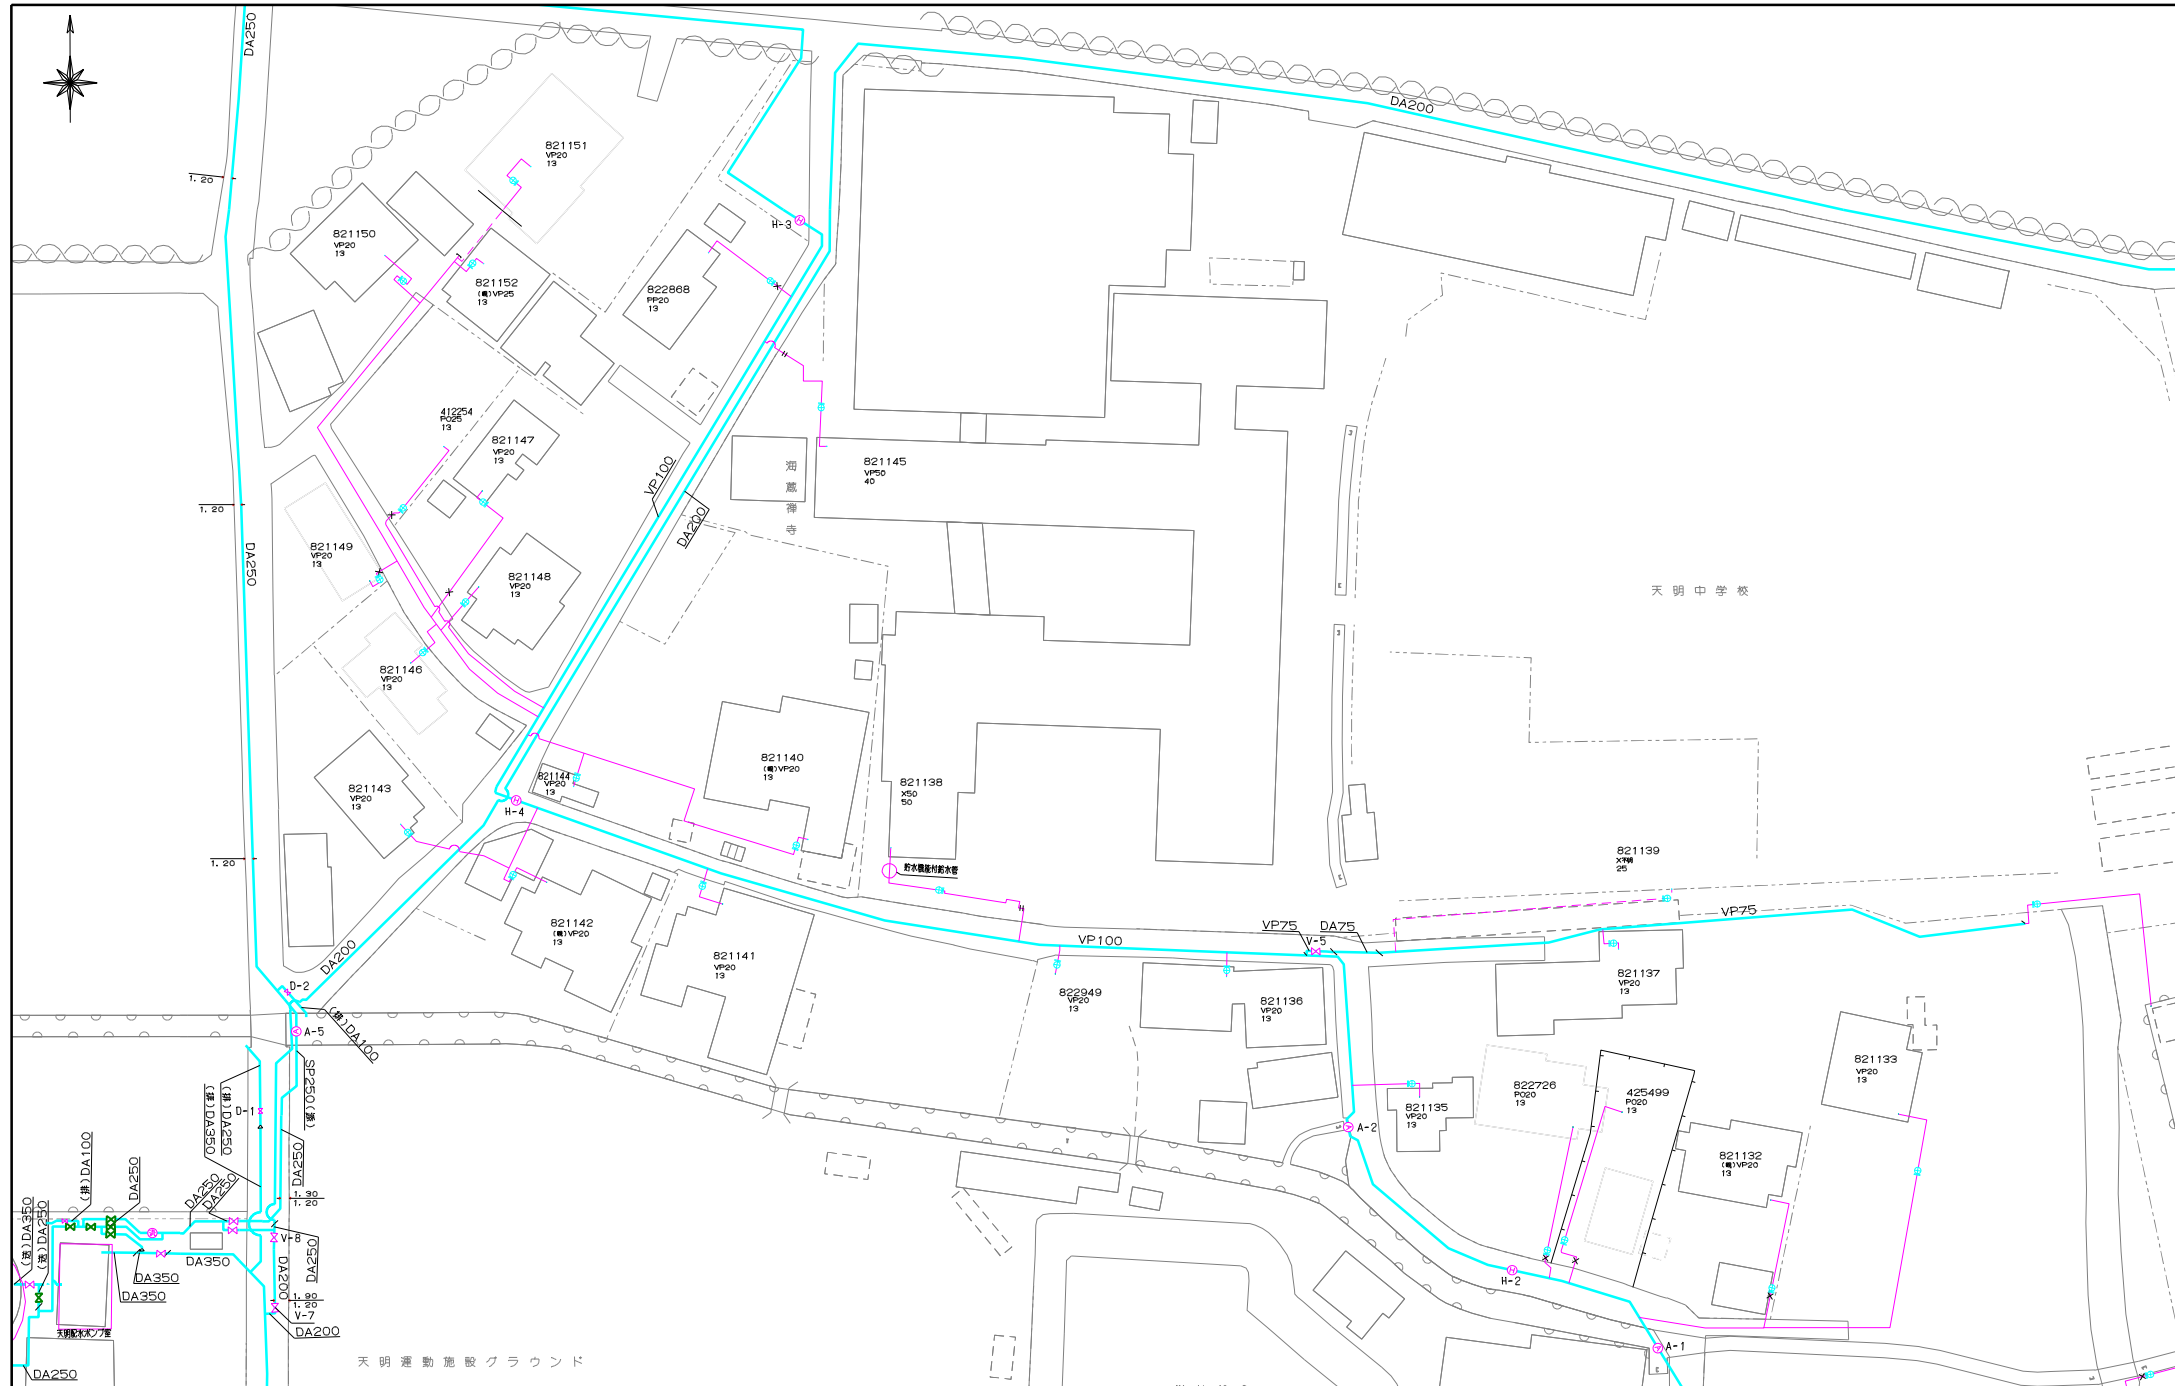

上下水道施設管理図 (下水道)

