



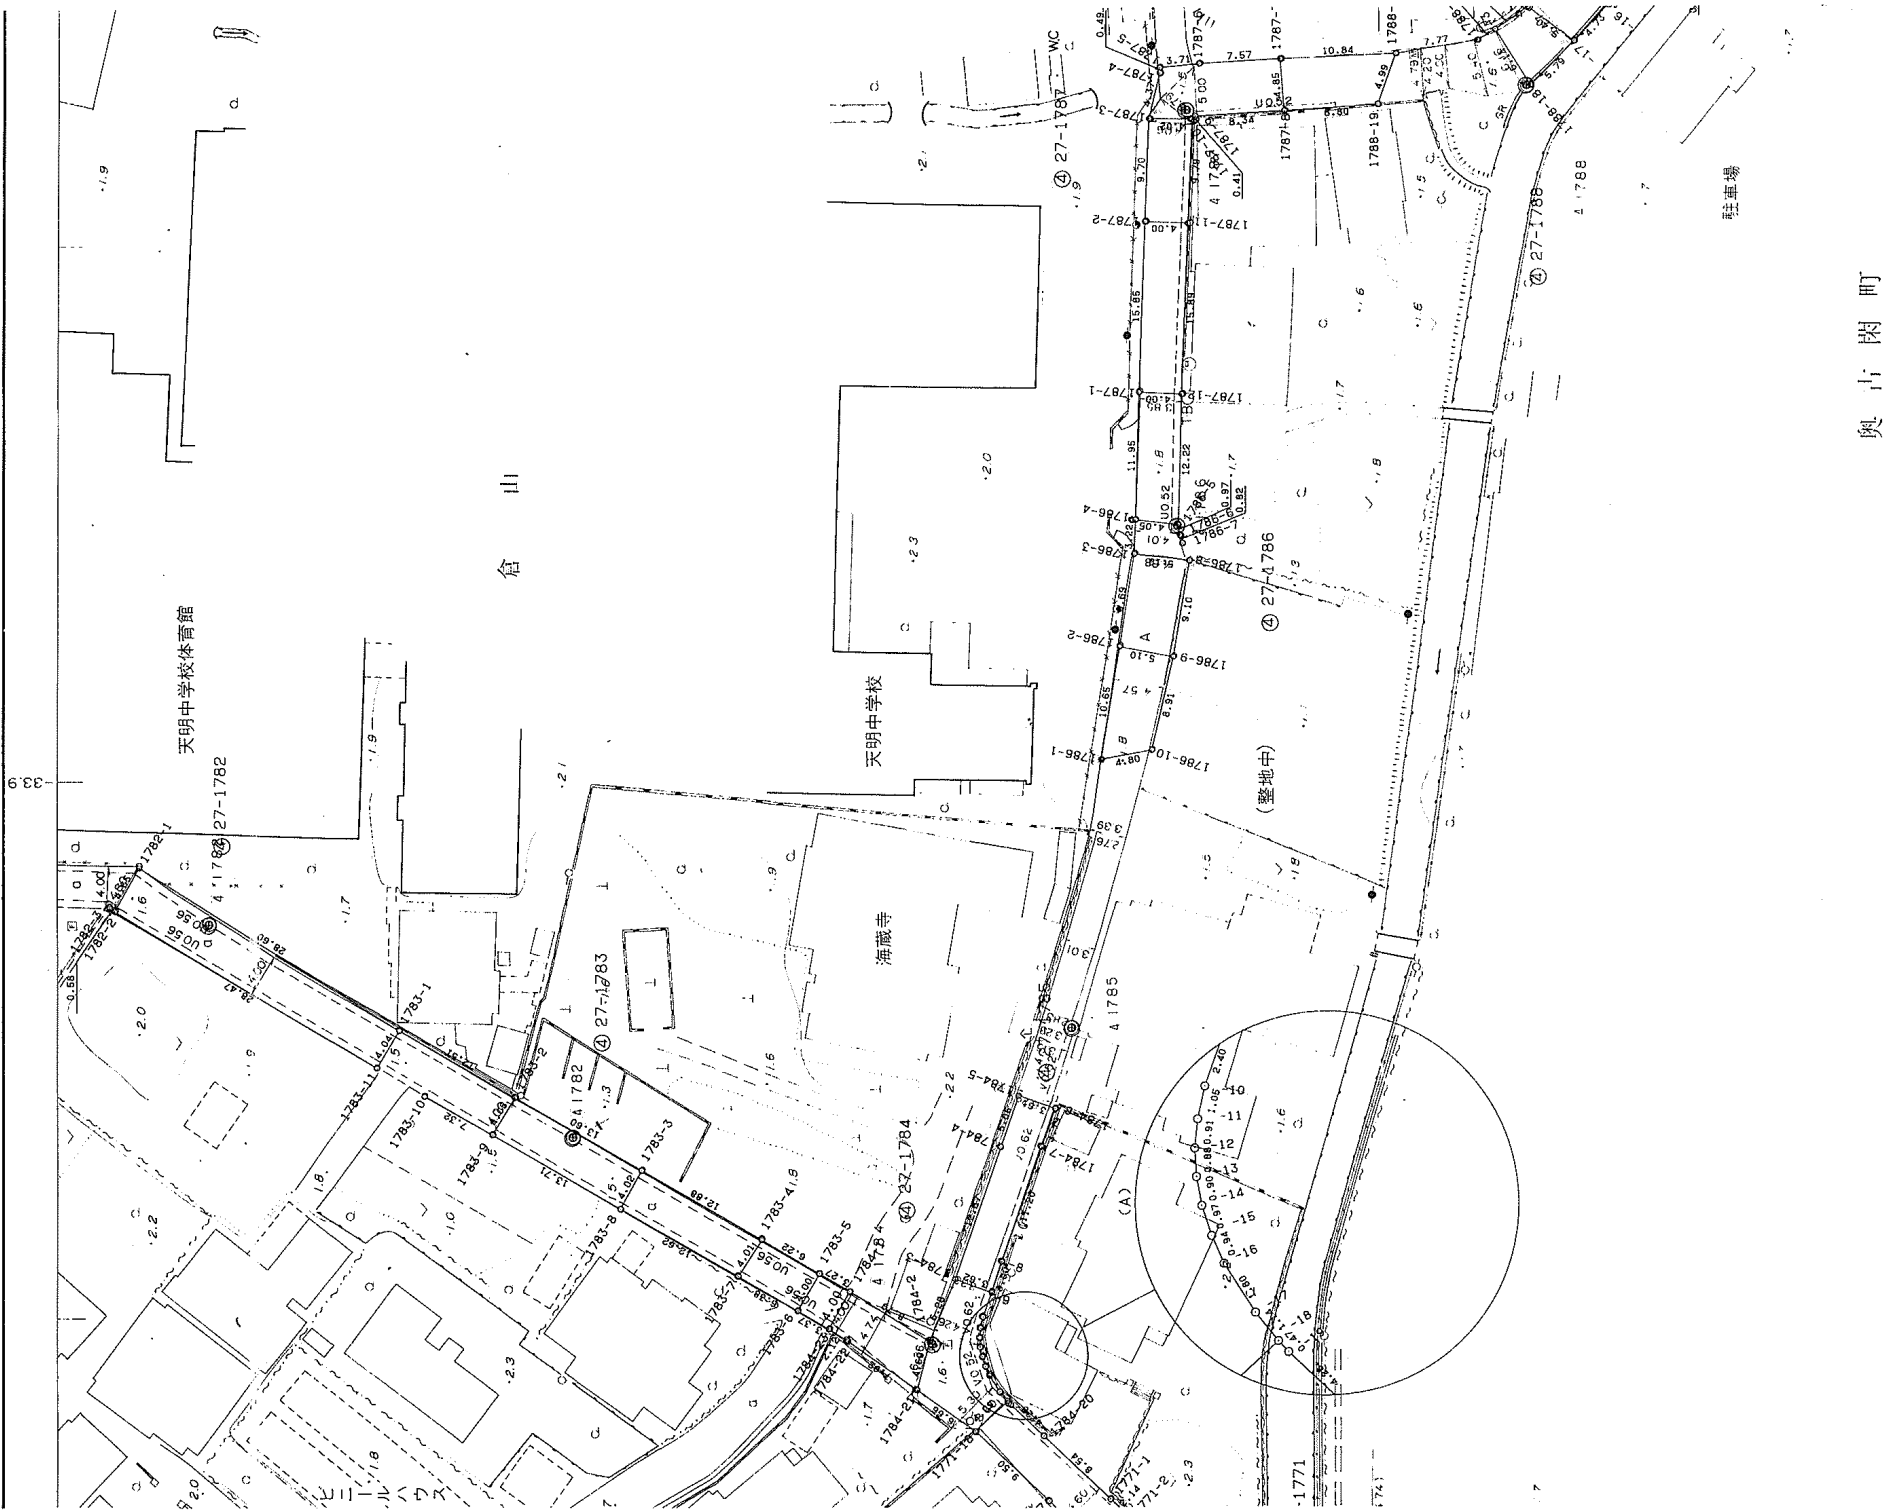

奥吉閑町

奥古閑町

倉山

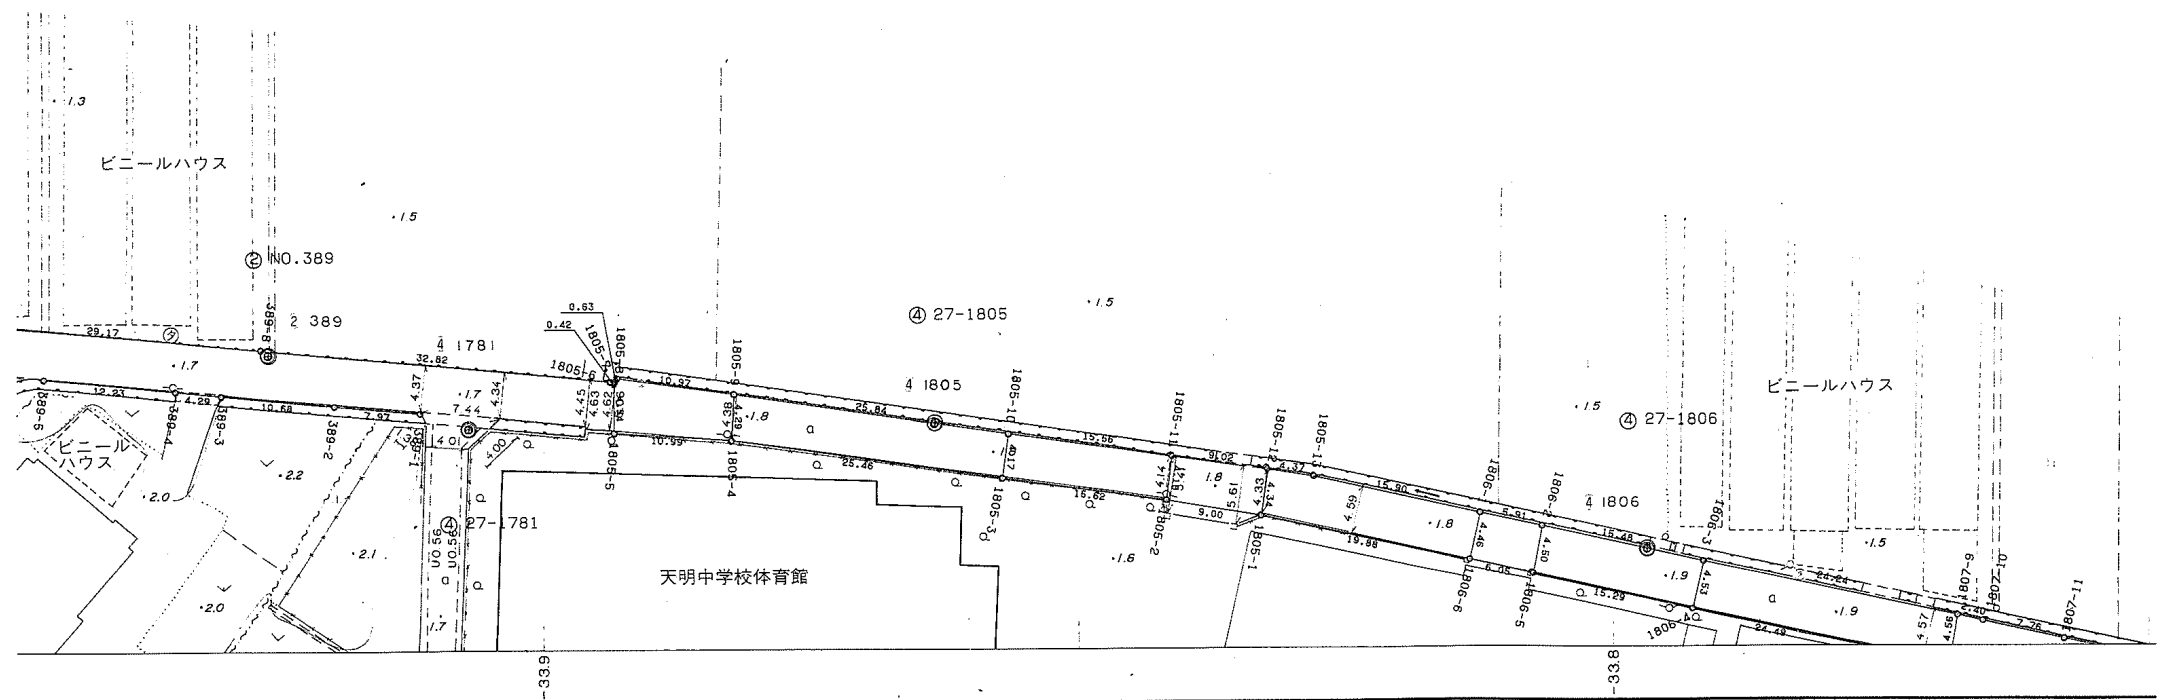

文書番号	南土起2103110003	起案日	2021年 3月11日
決裁区分	室の長	決裁日	2021年 3月19日
分類名称	建設・都市計画/道路/管理	分類記号	001607003
ファイル名	境界立会	保存期間	30年(年度)
所属名	都市建設局 土木部 南区土木センター 総務課		
文書件名	市道・法定外道路・法定外河川境界立会伺（奥古閑町字倉山）		

添付文書名	区分	添付文書名	区分

この境界立会の結果について、別紙のとおり確定してよろしいか伺います。

記

1 申請者 熊本市中央区手取本町1番1号

熊本市長 大西 一史

熊本市教育委員会事務局 （学校施設課扱い）

2 申請地 熊本市南区奥古閑町字倉山2128番ほか

3 立会日 令和2年12月18日、12月21日

確定区分 市道 奥古閑町第6号線、奥古閑町第7号線

法定外道路・法定外河川



立会概要書

申請地 熊本市南区奥古閑町字倉山2128番ほか

立会年月日 令和2年(2020年)12月18日、12月21日

立会職員 [REDACTED]

申請地と市道・法定外道路・法定外河川との境界立会について、関係地権者と別紙図面のとおり確認したもの。

補足事項

西側市道は道路台帳整備済で今回、申請地2157番2と隣接地2157番1との境界点(点SK30)を、市道との境界線上に設置した。

申請地で2147番2の周囲の水路は現況は存在せず、過去記録もないことから水路の最低巾である1.2mとした。

ただ今回は、対向地で2154番の所有者の居所が不明であった為、境界は確定せず、幅員が1.2mの水路が存在するという事を2157番1の地権者に伝え、了承された。

南側市道は点S1786-1まで道路台帳整備で確定している為、それより西側の確認を行った。

申請地及び、隣接地は石積の構造物いっぱい、対向地については、道路台帳整備で道路構造物いっぱい境界となっている為、同様に確認した。

申請地2136番～2129番の南側里道及び、水路については平成4年の境界立会で確定している為、今回も同様に(里道0.9m、水路1.9m)で確認した。

申請地2281番1～2277番1の西側里道は、2197番1の平成25年1月決裁の立会記録が存在し、巾1.0で確定している為、今回も同様に確認した。

申請地2277番1の南側の水路については、平成24年の記録で点SK8までは幅員が3.65mであった。

水路の中に2280番4の筆が存在し、前回(24年9月)の立会で位置は確定されていないが、確認はされている為、今回は確認を省略した。


立会当初はSK101まで里道が存在すると考え、同幅員を確保しようと思ったが、東側の2155番2からの字図が縮尺1000分の1で存在し、スケール読みでは不正確なため土地改良区の方から伺ったところ2155番2地先の水路については現況で良いのではとの事だった。よって協議の結果、点SK8からSK101を結ぶようなかたちで擦り付けた。

申請地2277番1及び2273番3の東側水路について、1000分の1の字図が存在するものの、スケール読みでは不正確なため土地改良区の方から水路工事の際に4.2mを確保しているとの事であったので協議の結果、4.2mの巾を確保することで同意を頂いた。



引照点一覧 世界測地系使用		
点名	X座標	Y座標
T7	-29369.434	-34153.539
T8	-29374.756	-34119.937
S1783-3	-29382.239	-34156.986
T9	-29428.100	-34123.508
T10	-29432.074	-34086.272
27-1787S	-29433.090	-34058.234
T12	-29423.430	-34010.164
T11	-29426.924	-34058.040
T2	-29422.584	-33952.108
GT1	-29491.324	-33950.288
T3	-29477.712	-33913.068
T4	-29468.471	-33905.918
T5	-29442.276	-33913.110
T6	-29392.486	-33925.399


境界点一覧表		
点名	X座標	Y座標
SK30	-29370.838	-34150.400
仮SK164	-29372.648	-34142.741
仮SK102	-29373.011	-34141.206
仮SK103	-29373.340	-34140.454
仮SK104	-29376.770	-34126.546
SK107	-29424.194	-34125.278
SK109	-29427.656	-34126.048
SK108	-29424.148	-34124.948
S1787-5	-29430.666	-34054.304
SK114	-29431.562	-34054.139
SK116	-29430.203	-34049.478
SK115	-29431.102	-34049.344
SK118	-29429.591	-34039.456
SK117	-29430.494	-34039.421
SK113	-29427.852	-34011.837
SK119	-29428.754	-34011.797
SK120	-29430.658	-34011.711
SK121	-29427.517	-34008.839
SK122	-29428.419	-34008.798
SK112	-29430.323	-34008.713
SK124	-29425.962	-33985.329
SK123	-29426.873	-33985.453
SK111	-29428.797	-33985.716
SK126	-29428.782	-33977.304
SK125	-29429.527	-33977.901
SK110	-29431.100	-33979.162
SK80	-29429.839	-33976.645
SK514	-29437.595	-33975.115
SK51	-29425.802	-33952.199
SK52	-29425.660	-33951.206
SK53	-29435.749	-33951.056
SK54	-29435.635	-33950.060
SK55	-29439.517	-33950.624
SK56	-29439.422	-33949.626
SA10	-29488.517	-33948.385
SA24	-29488.314	-33947.392
SK6	-29488.897	-33947.287
SK11	-29492.480	-33946.553
SK7	-29483.113	-33925.418
SK8	-29486.626	-33924.423
SK100	-29478.154	-33907.247
SK101	-29482.161	-33910.146
SK129	-29480.118	-33902.427
SK60	-29476.001	-33903.442
SK59	-29453.301	-33909.036
SK58	-29454.320	-33913.171
SK62	-29449.164	-33909.836
SK61	-29450.191	-33913.911
SK64	-29389.975	-33924.800
SK63	-29391.011	-33928.872

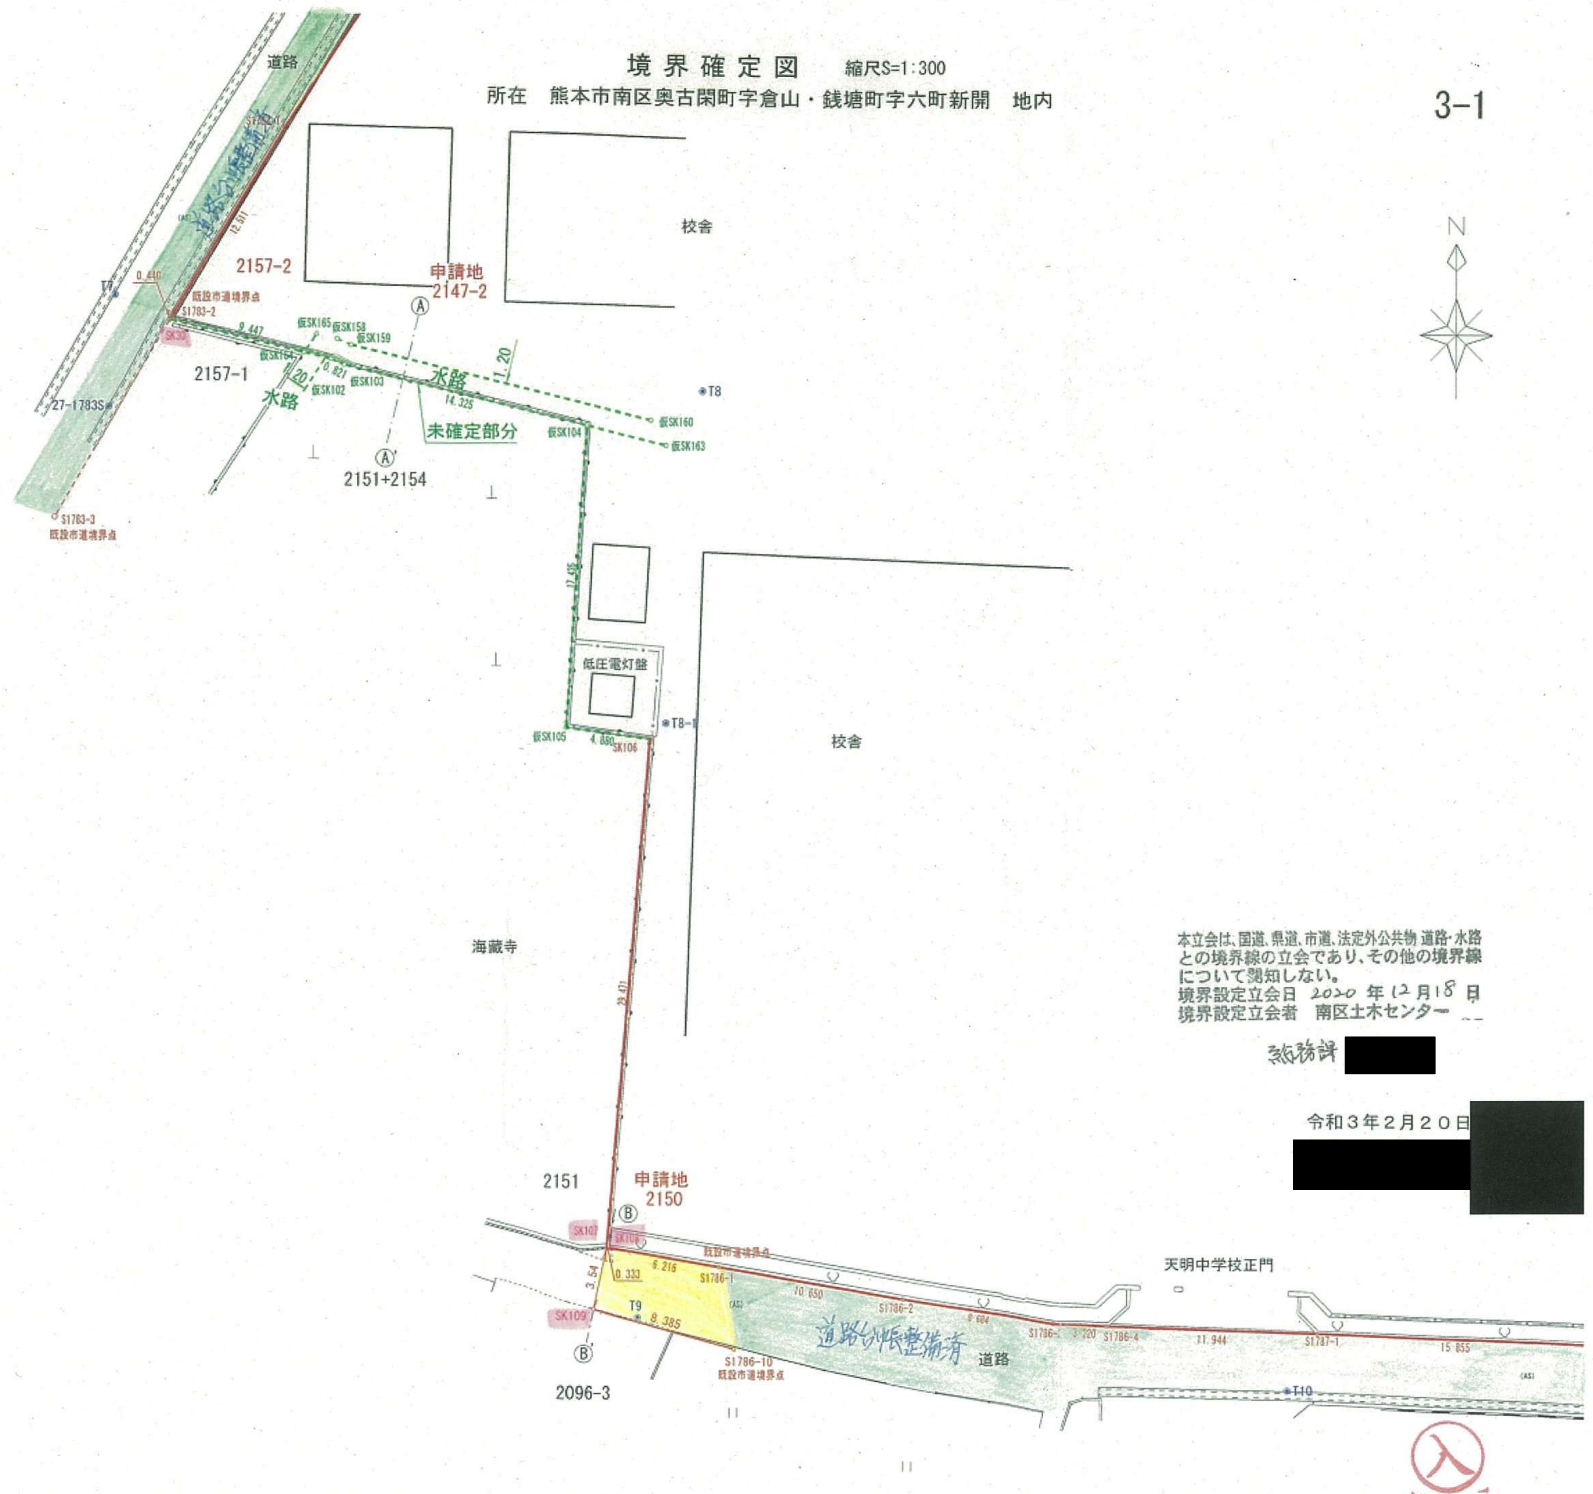


3-2



作製
72番地
政博

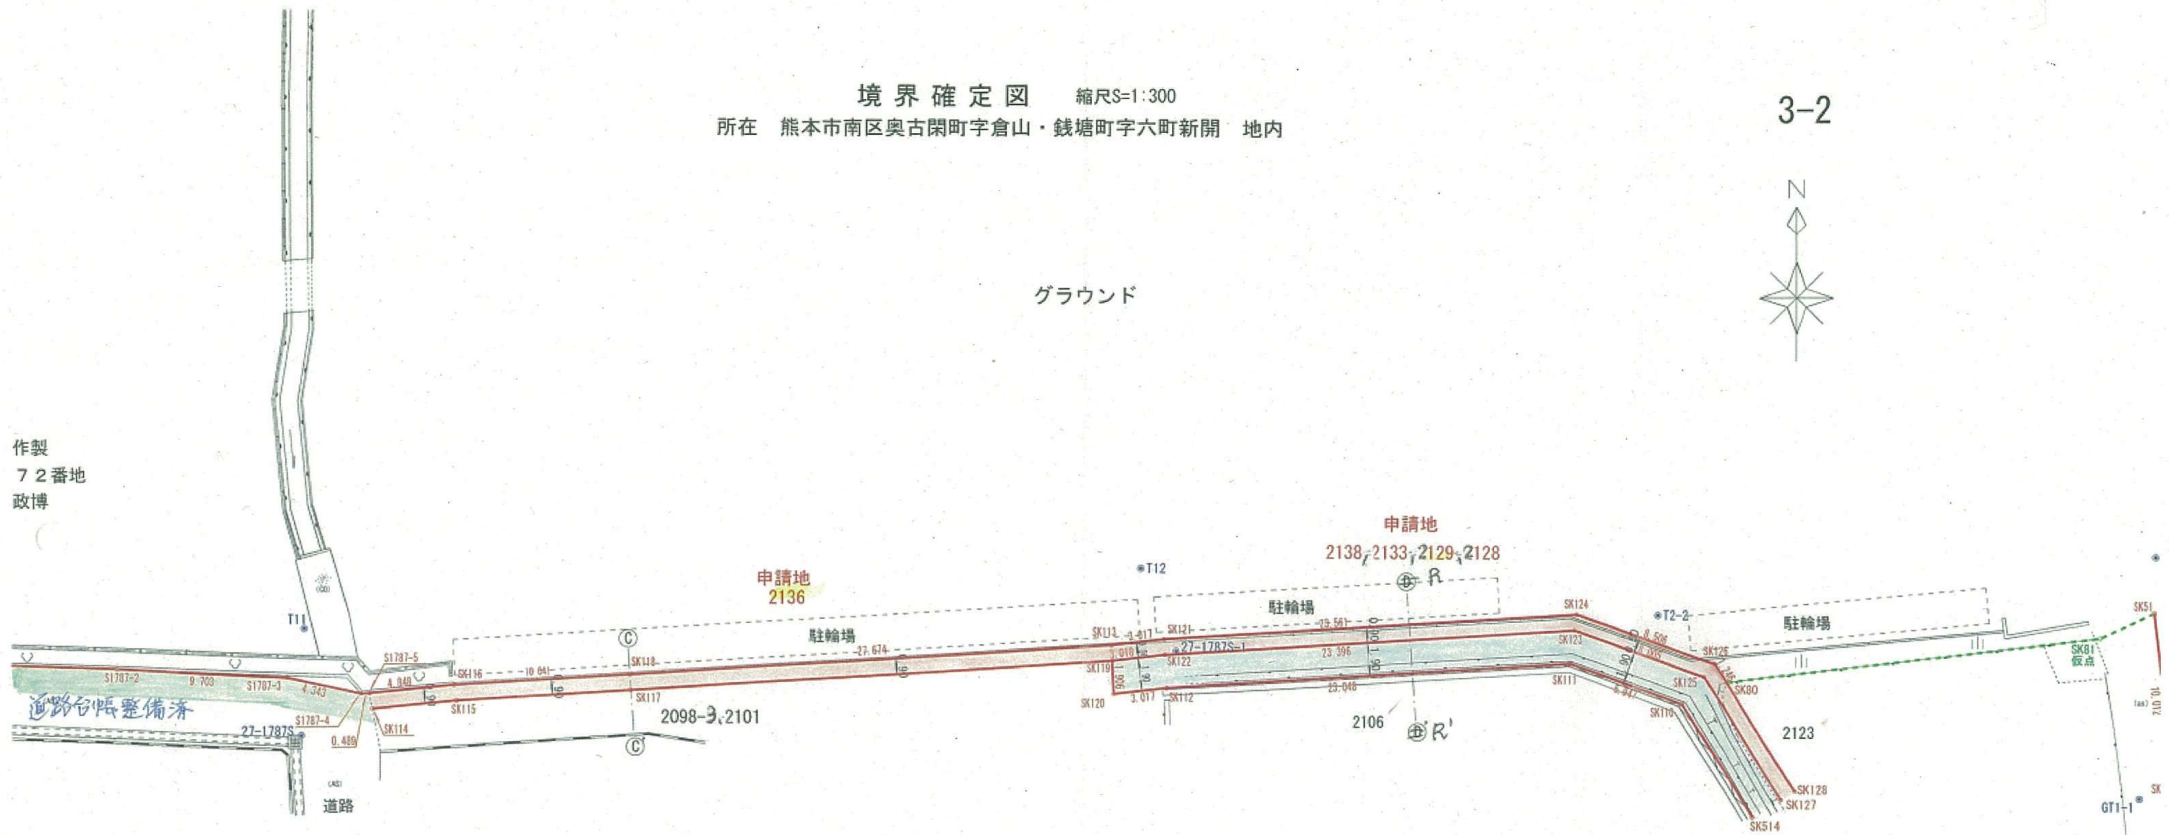

拡大図1/100

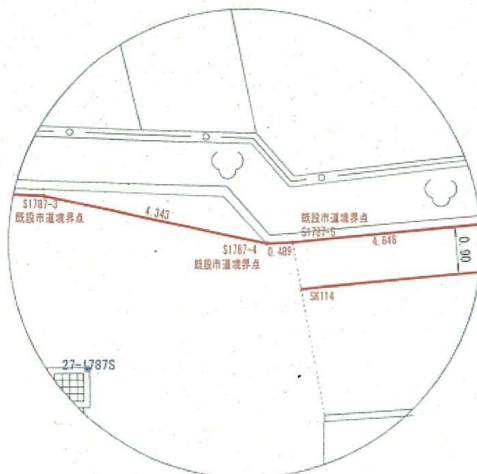

本立会は、国道、県道、市道、法定外公共物 道路・水路
との境界線の立会であり、その他の境界線
について関知しない。
境界設定立会日 2020年12月18日
境界設定立会者 南区土木センター



總務課

令和3年2月20日 作



境界確定図 縮尺S=1:300

所在 熊本市南区奥古閑町字倉山・銭塘町字六町新開 地内

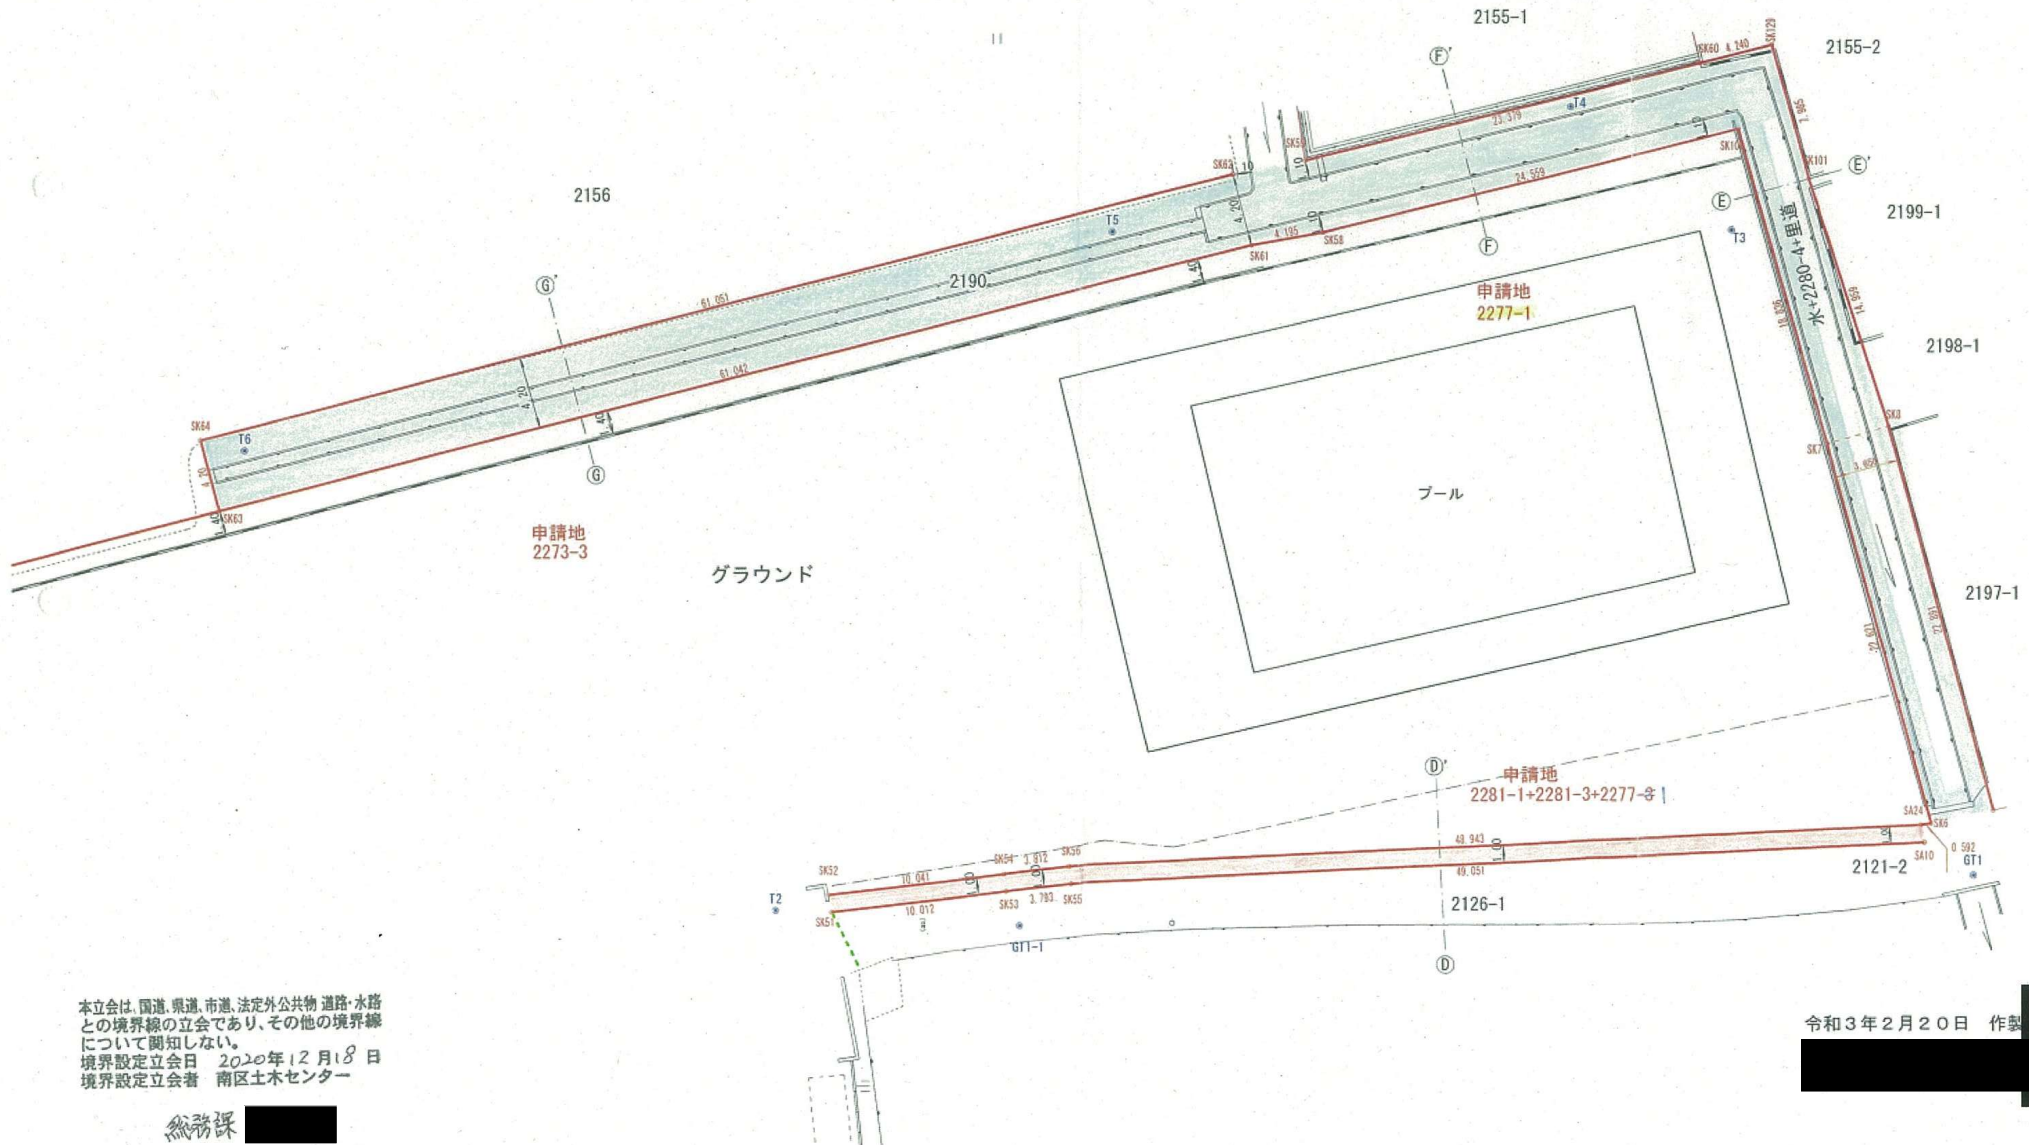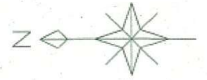








本立会は、国道、県道、市道、法定外公共物、道路、水路との境界線の立会であり、その他の境界線について関知しない。
 境界設定立会日 2020年12月18日
 境界設定立会者 南区土木センター

総務課

令和3年2月20日 作製



断面図 縮尺S=1:100

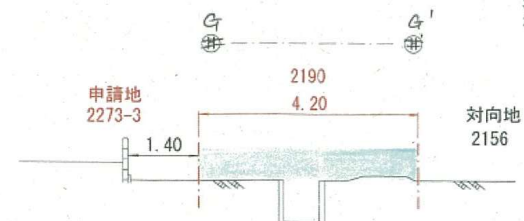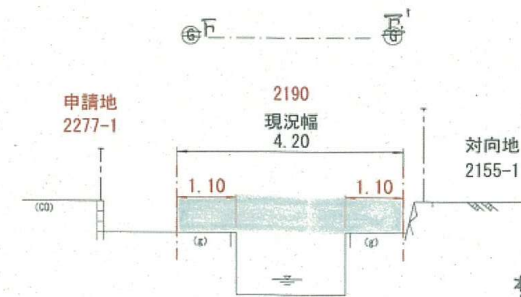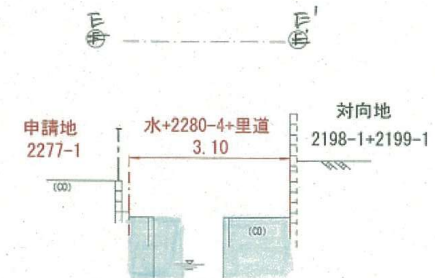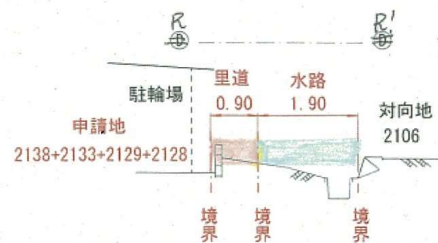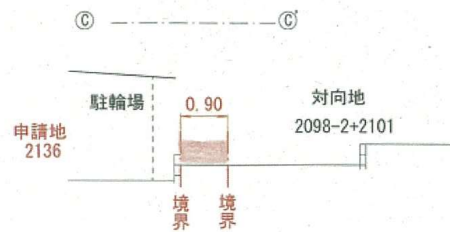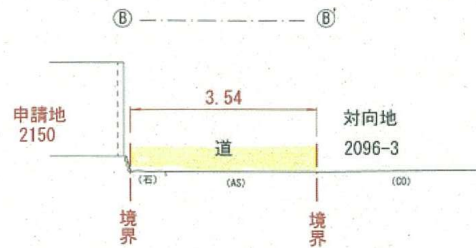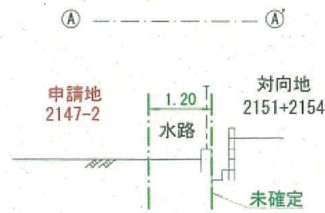

本立会は、国道、県道、市道、法定外公共物、道路・水路との境界線の立会であり、その他の境界線について関知しない。
境界設定立会日 2020年12月18日
境界設定立会者 南区土木センター

熱務課

令和3年2月20日 作