


# 上下水道施設管理図 (上水道)

136-20

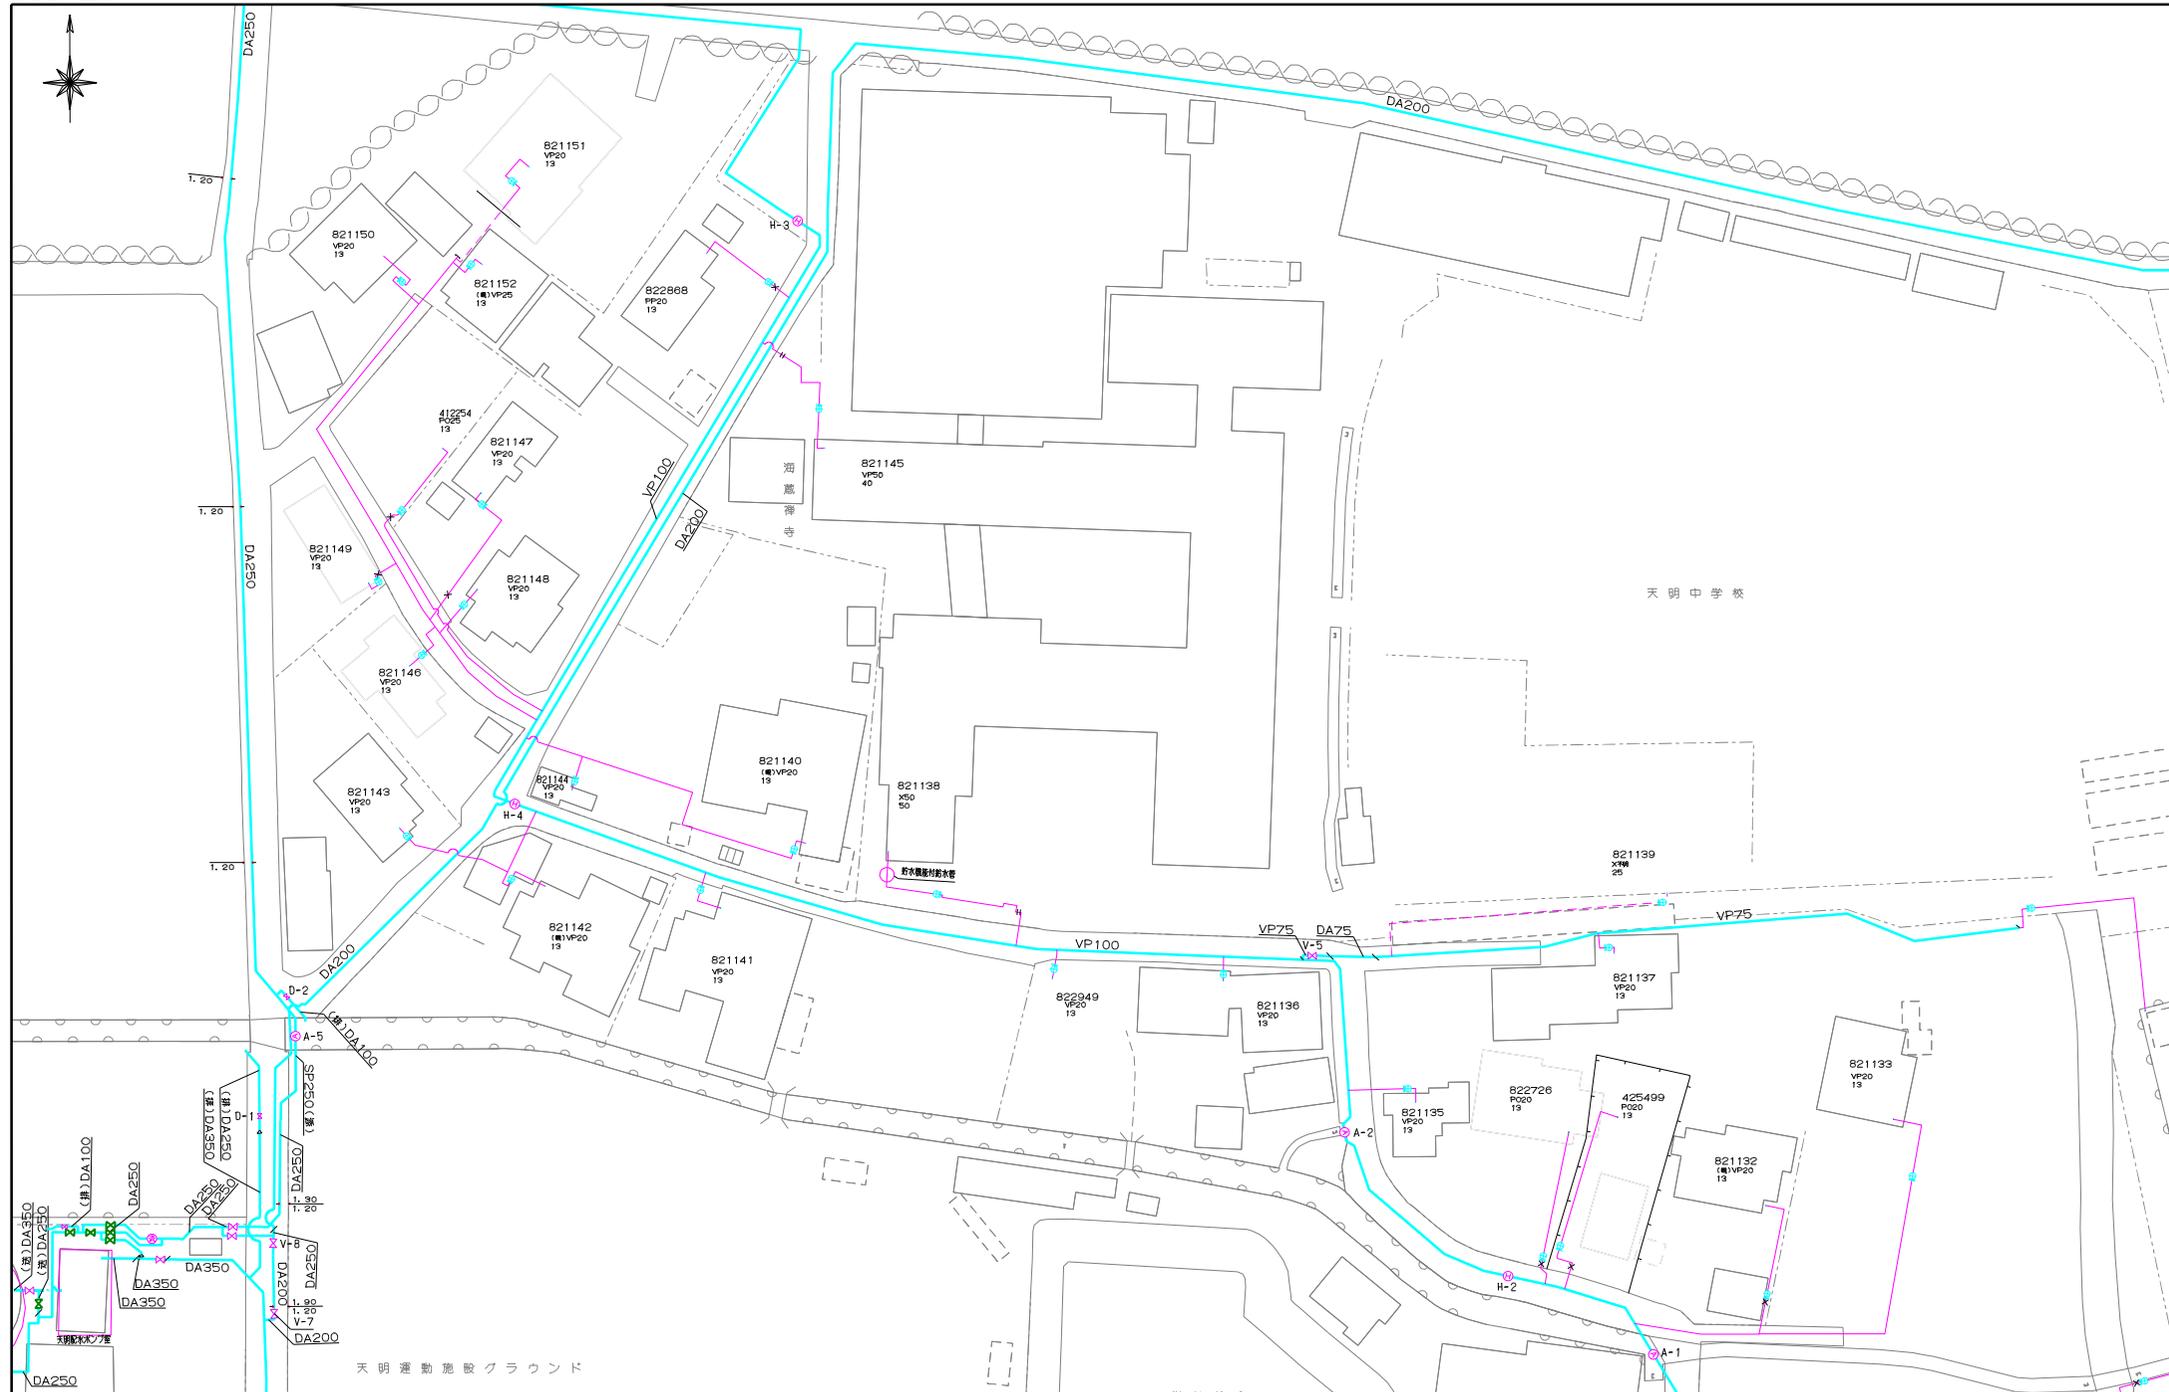

# 上下水道施設管理図 (下水道)

