

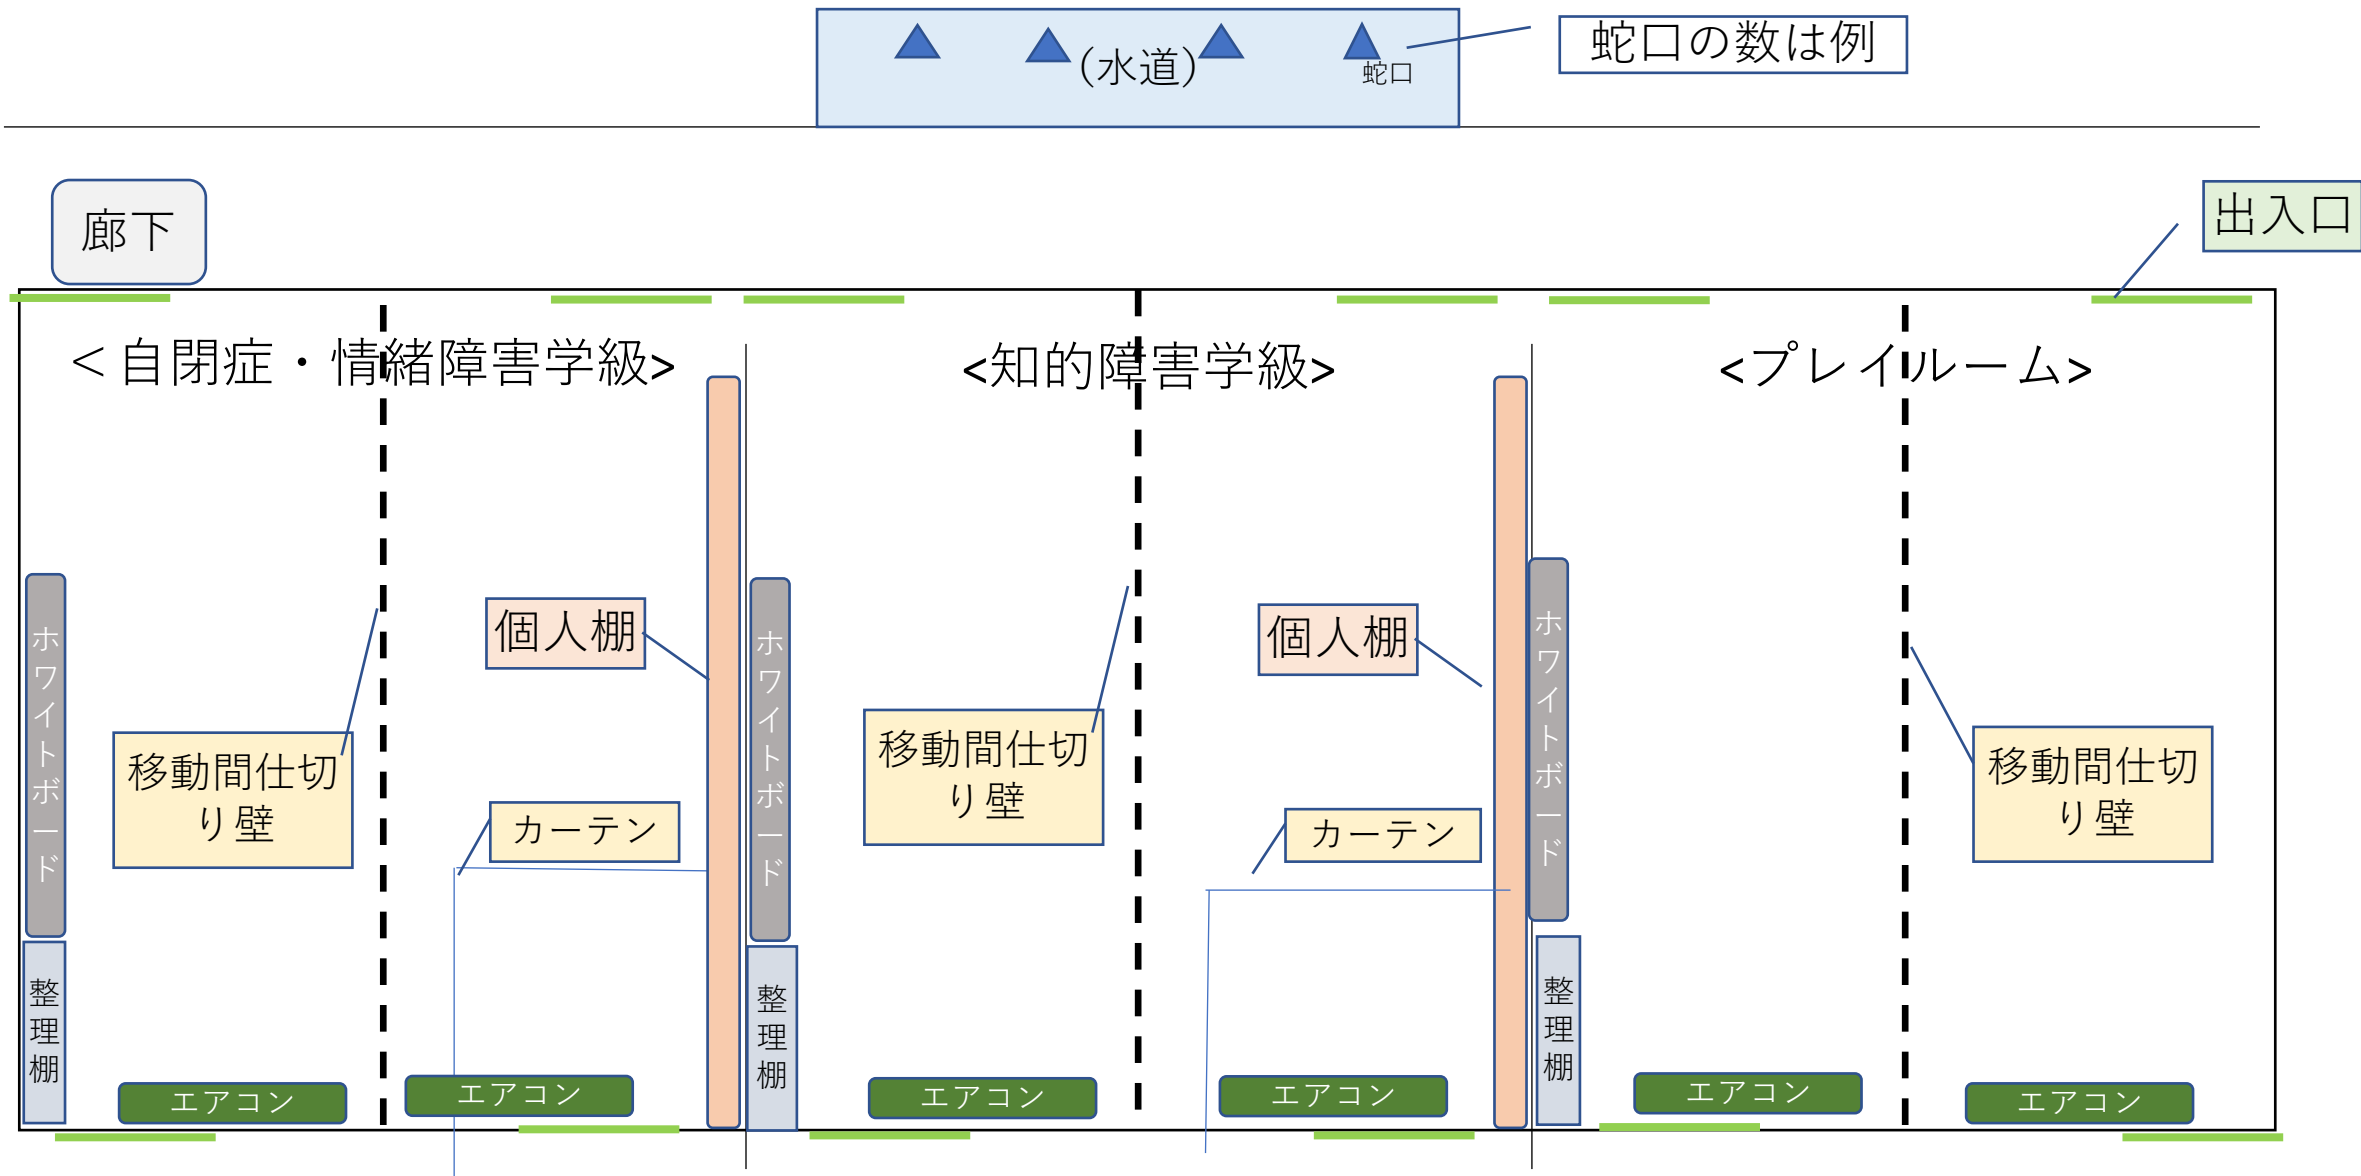


特別支援学級（前期3教室）のレイアウト（例）

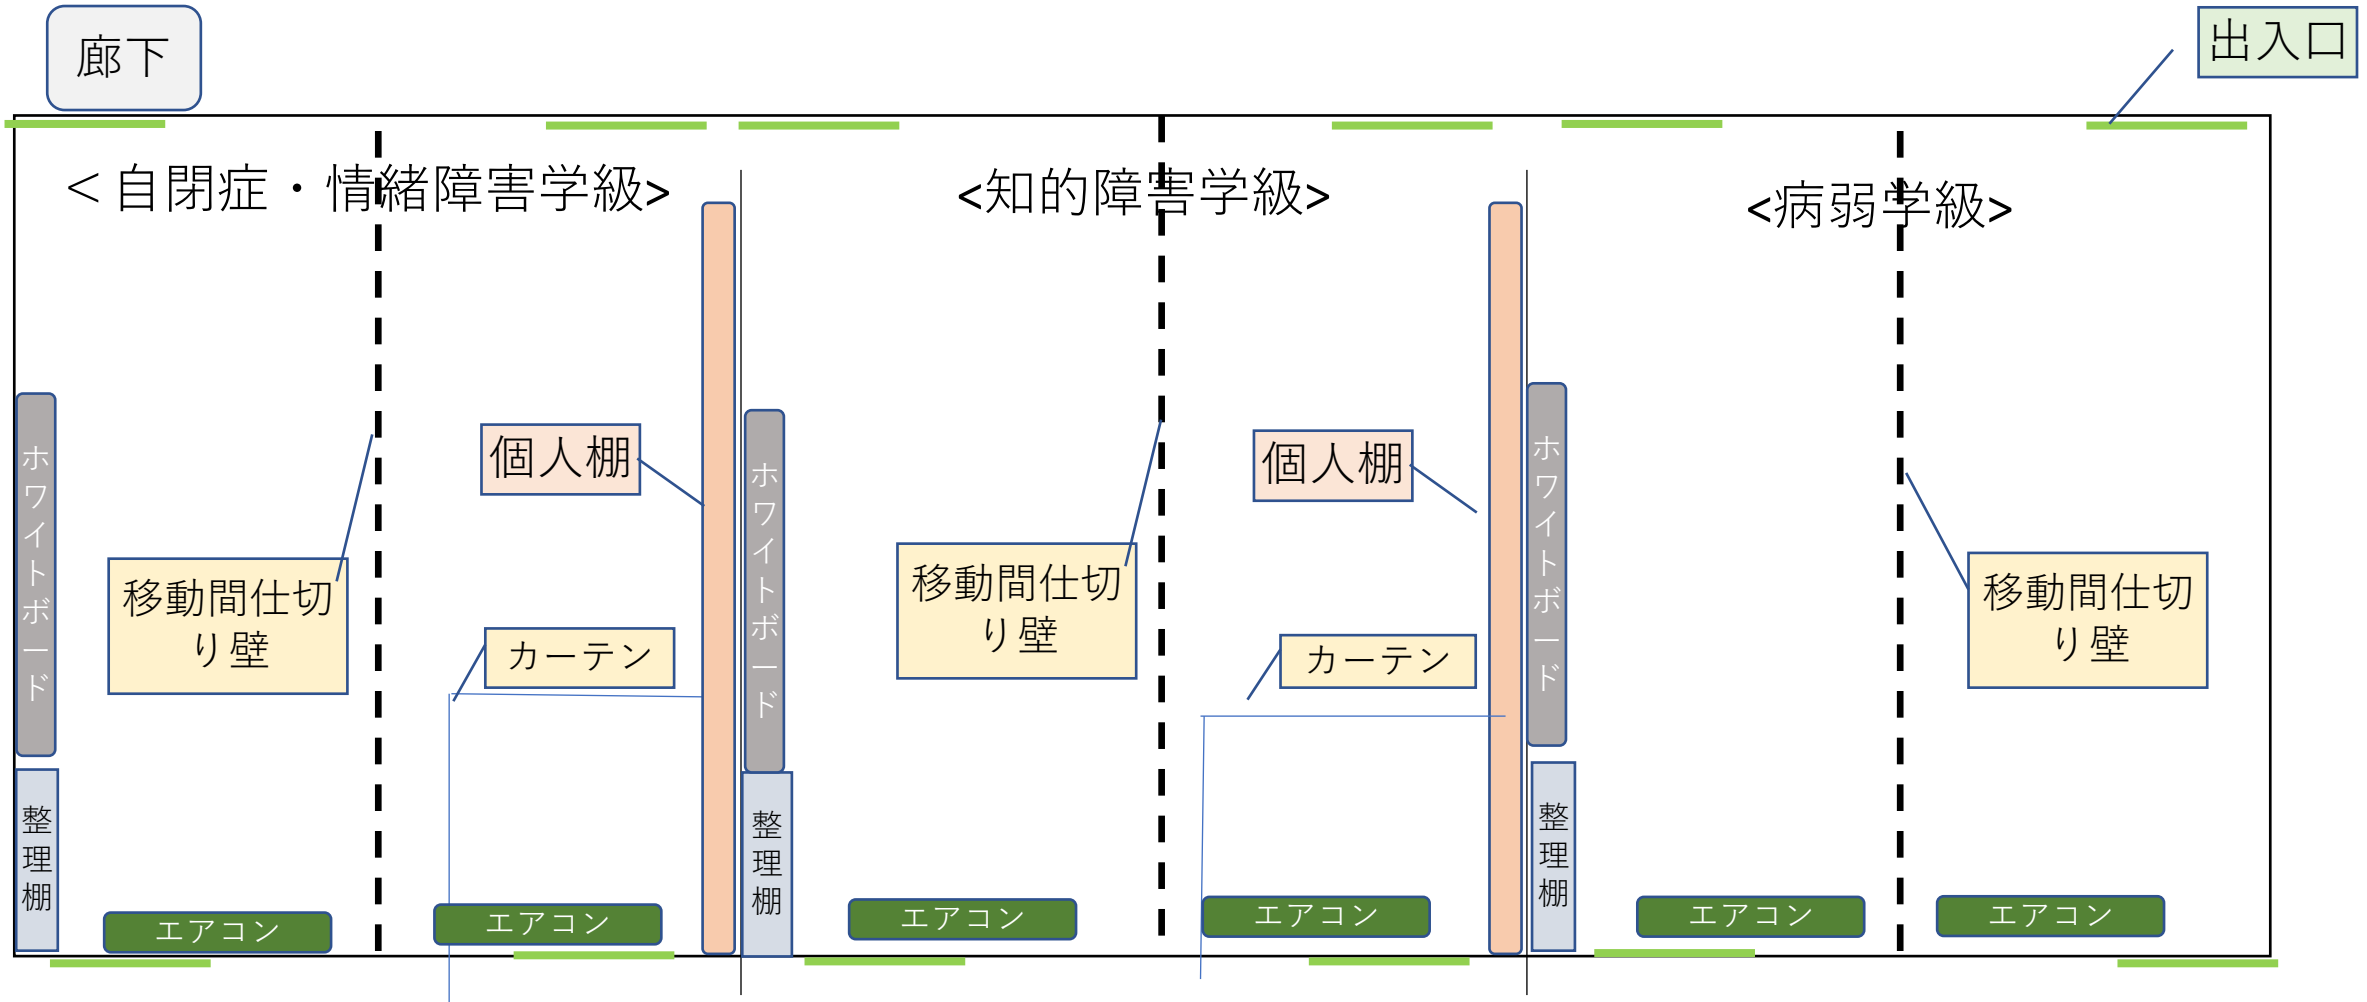

特別支援学級（後期3教室）のレイアウト（例）

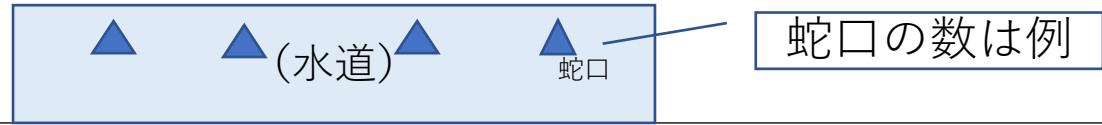

通級指導教室（4教室）のレイアウト（例）



蛇口の数はいくつ

※水道は近くにあれば可

ドア


<前期通級指導教室>

※小教室 2 部屋

<後期通級指導教室>

※小教室を 2 教室

別途、保護者待合スペースを確保すること

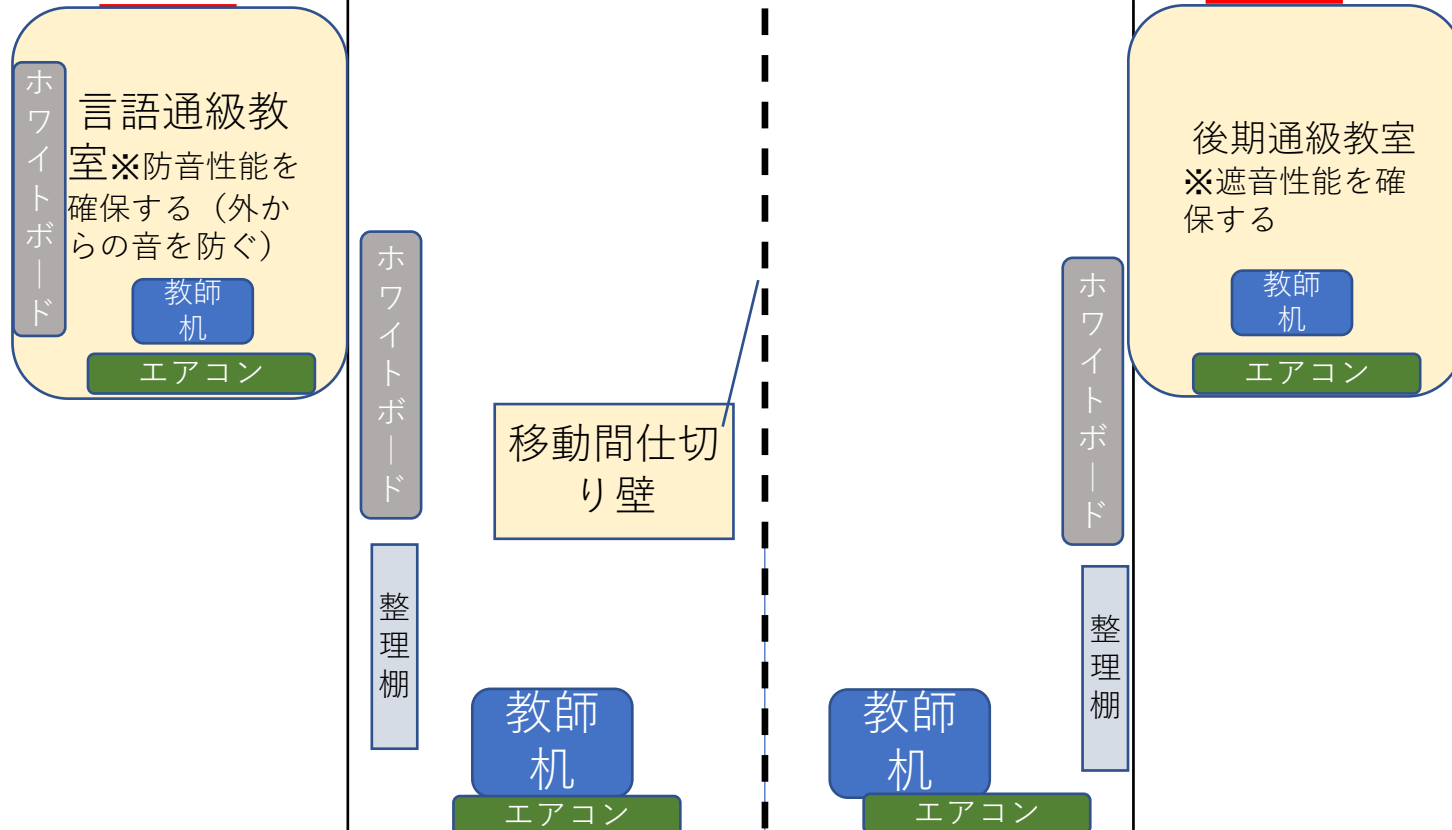

カウンセリング室・カウンセラー室のレイアウト (例)

