




資料5 高平団地インフラ現況参考図（1／4）＜道路等＞

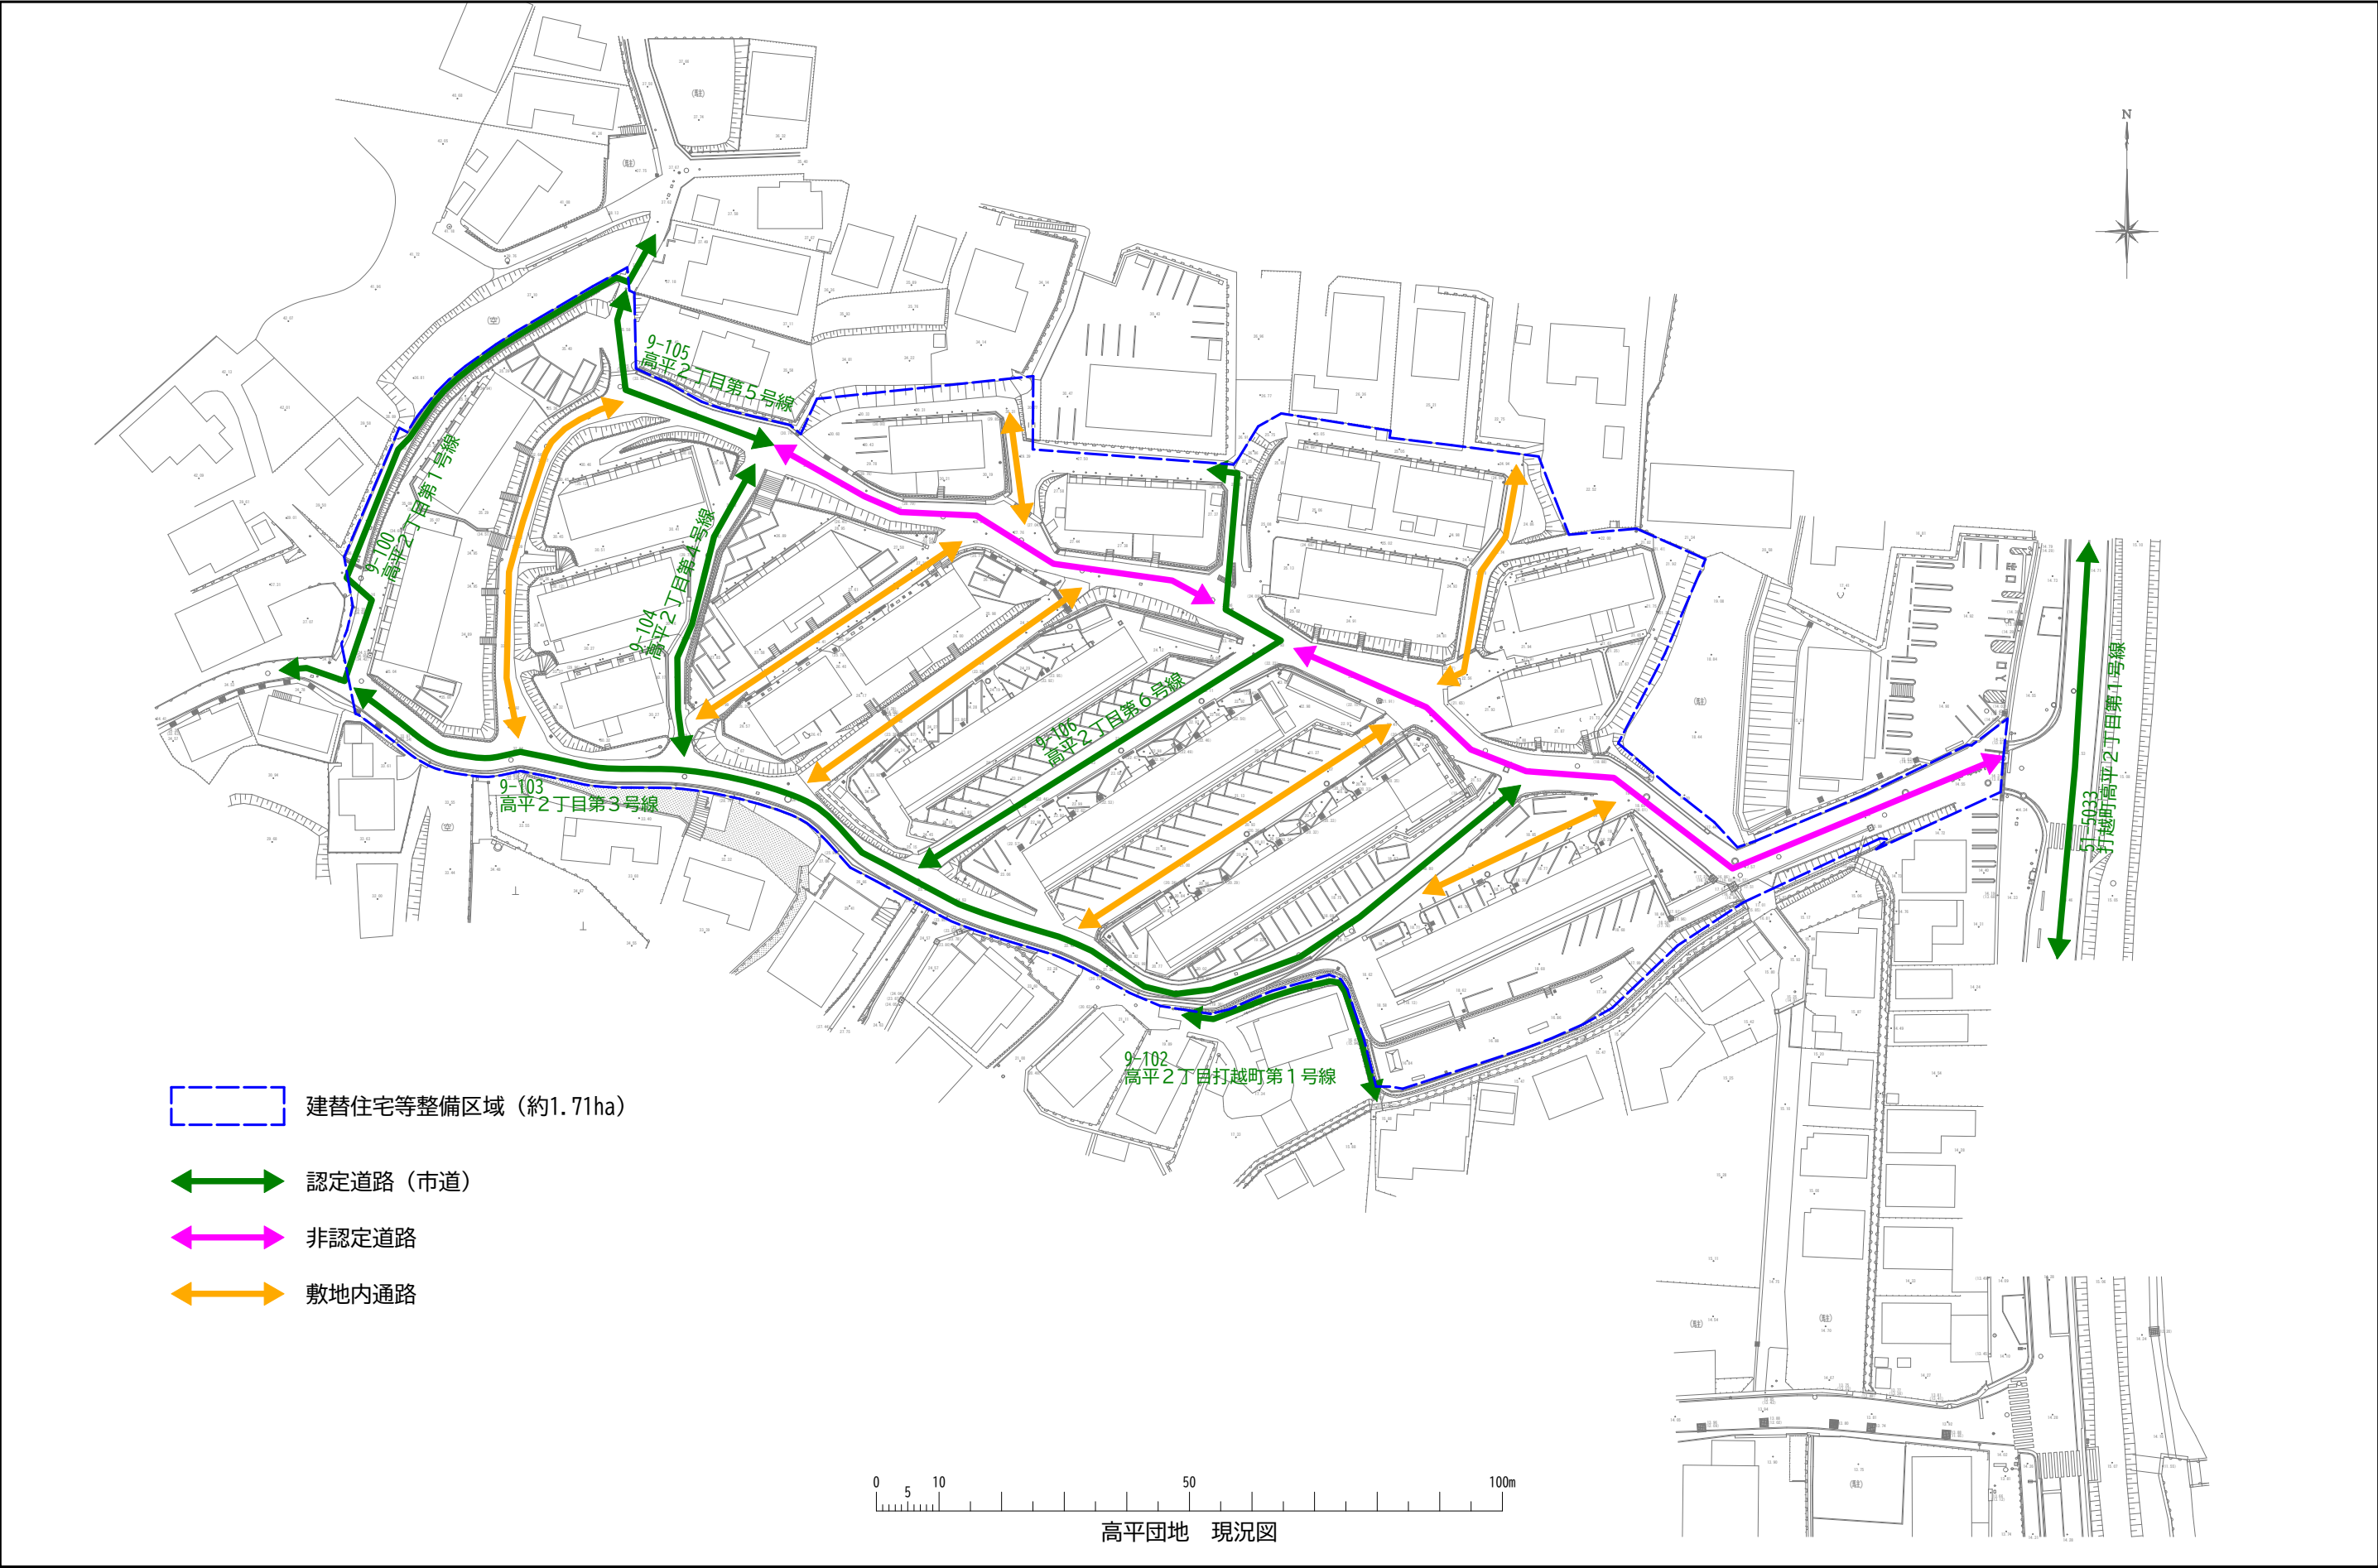

資料5 高平団地インフラ現況参考図（2／4）＜給水管＞

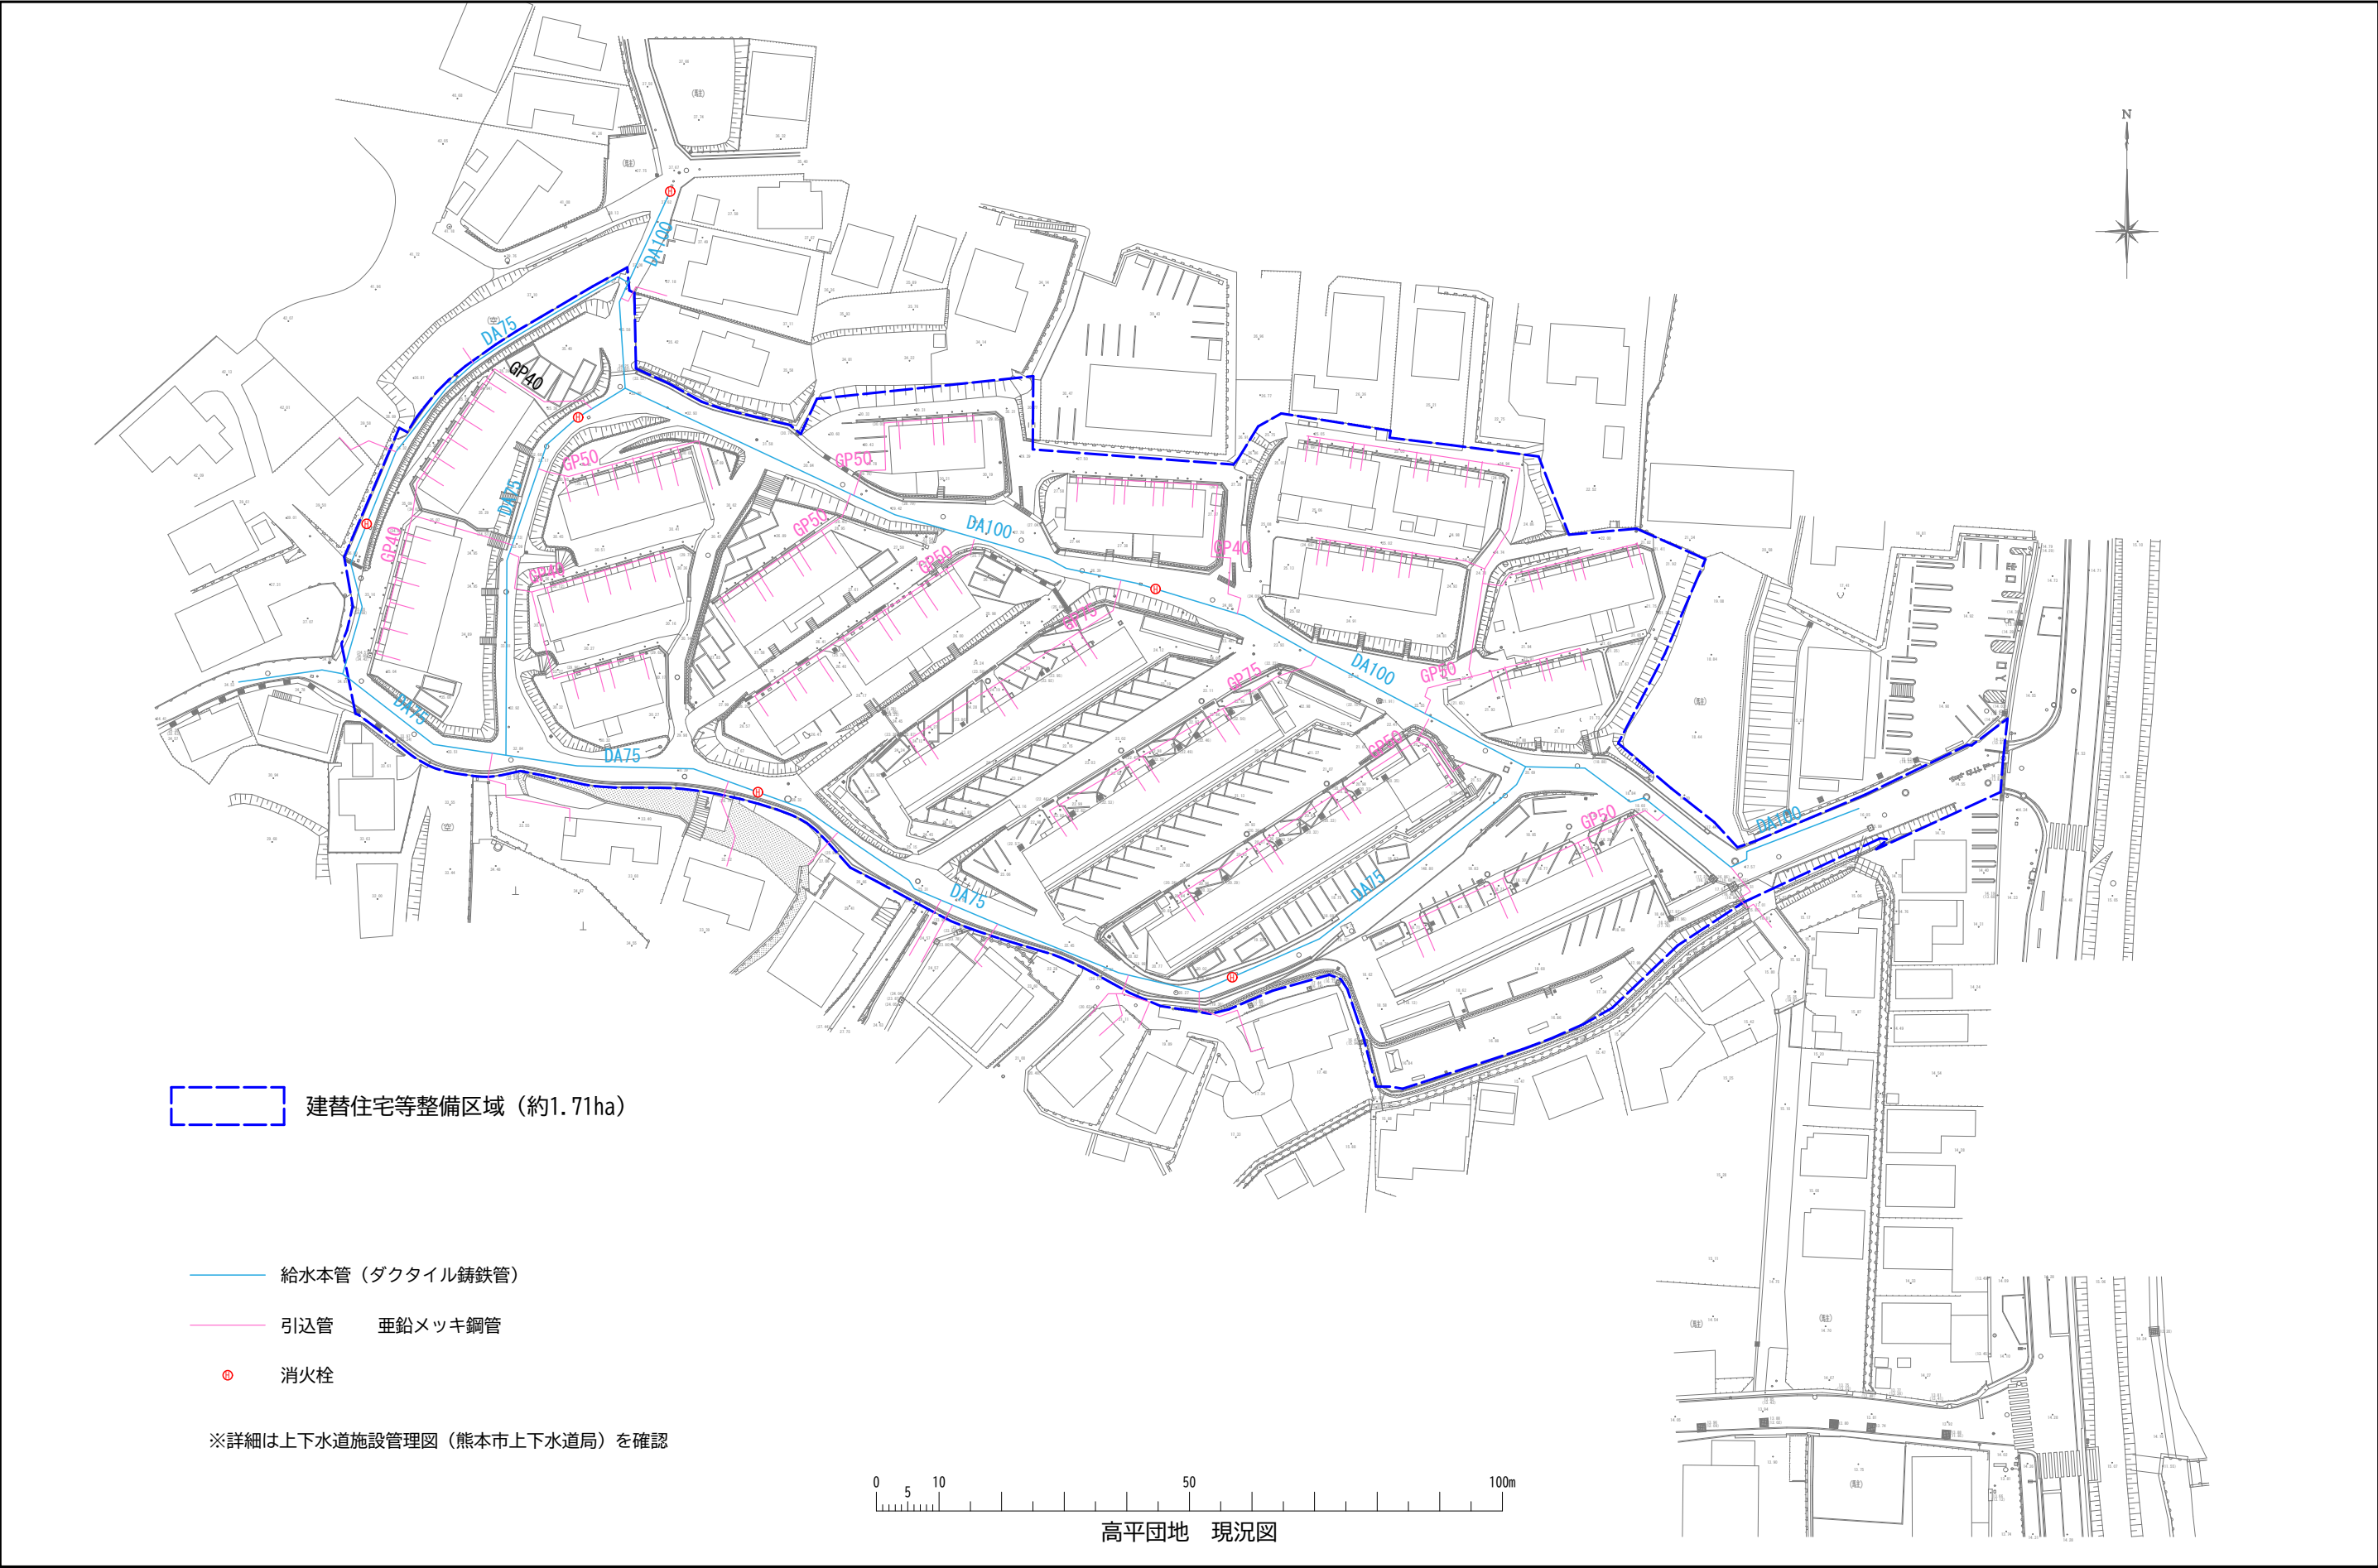

資料5 高平団地インフラ現況参考図（3／4）＜下水道＞

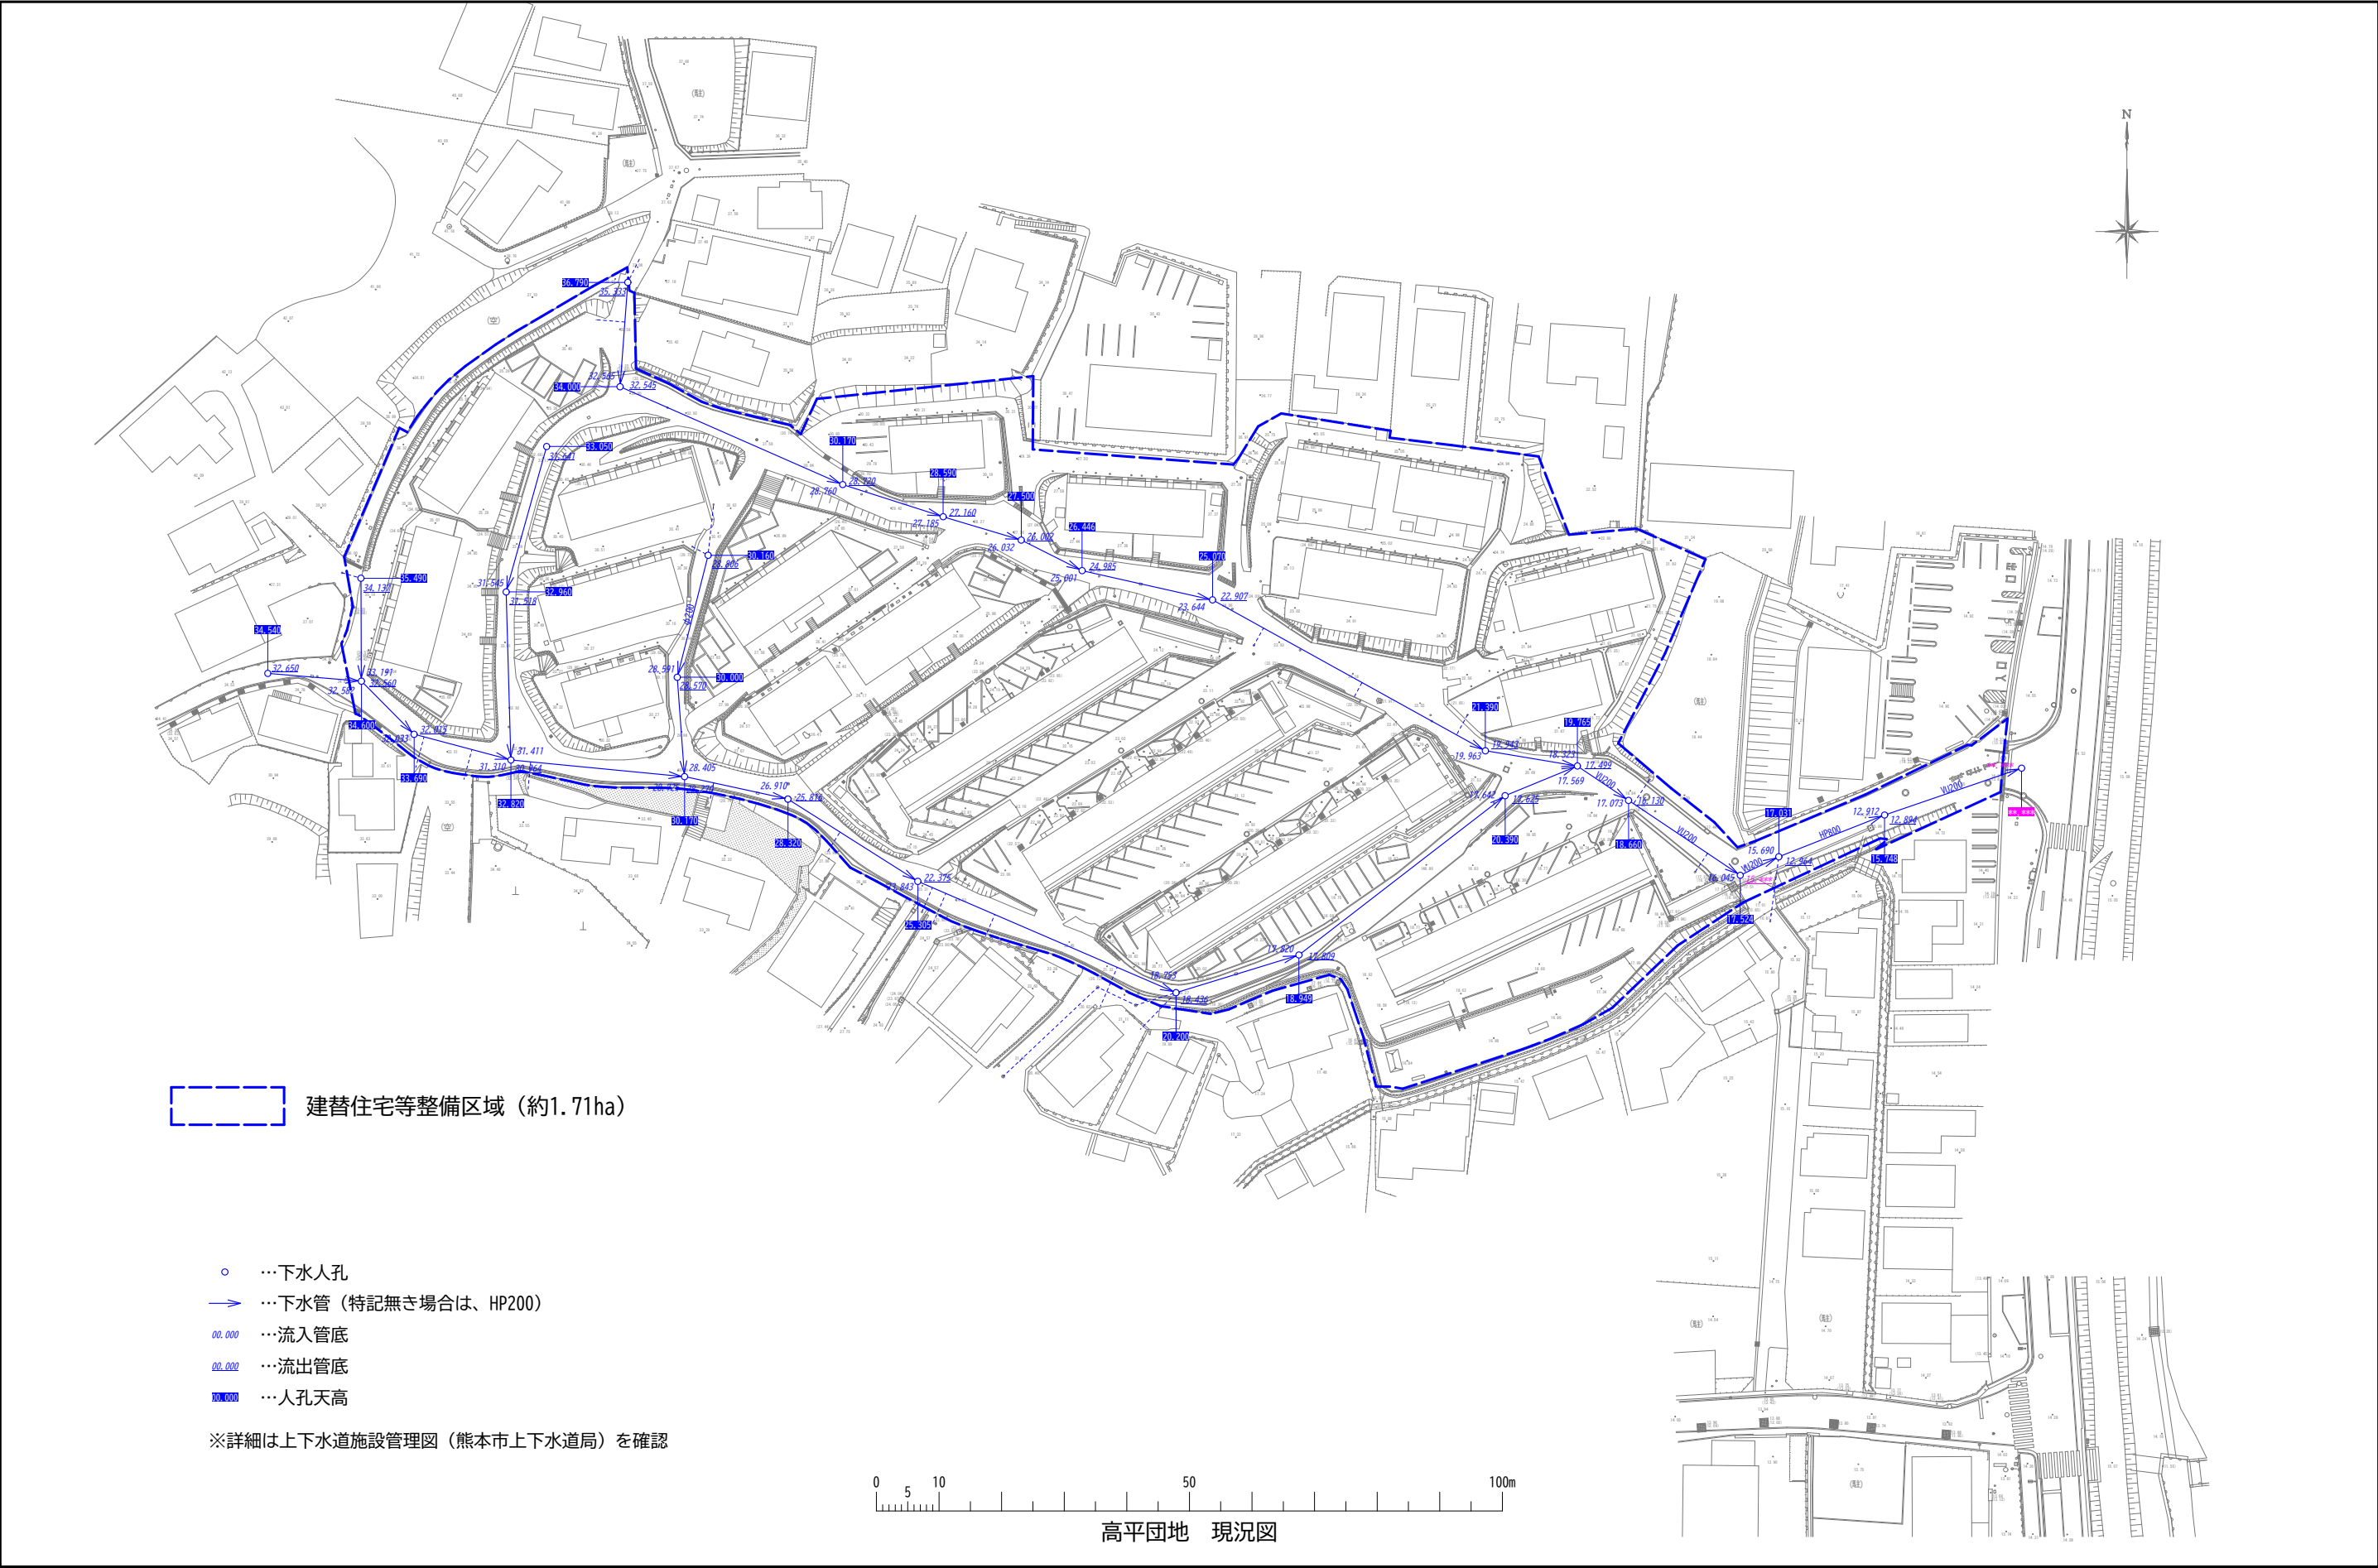

資料5 高平団地インフラ現況参考図（4／4）＜電柱等＞

