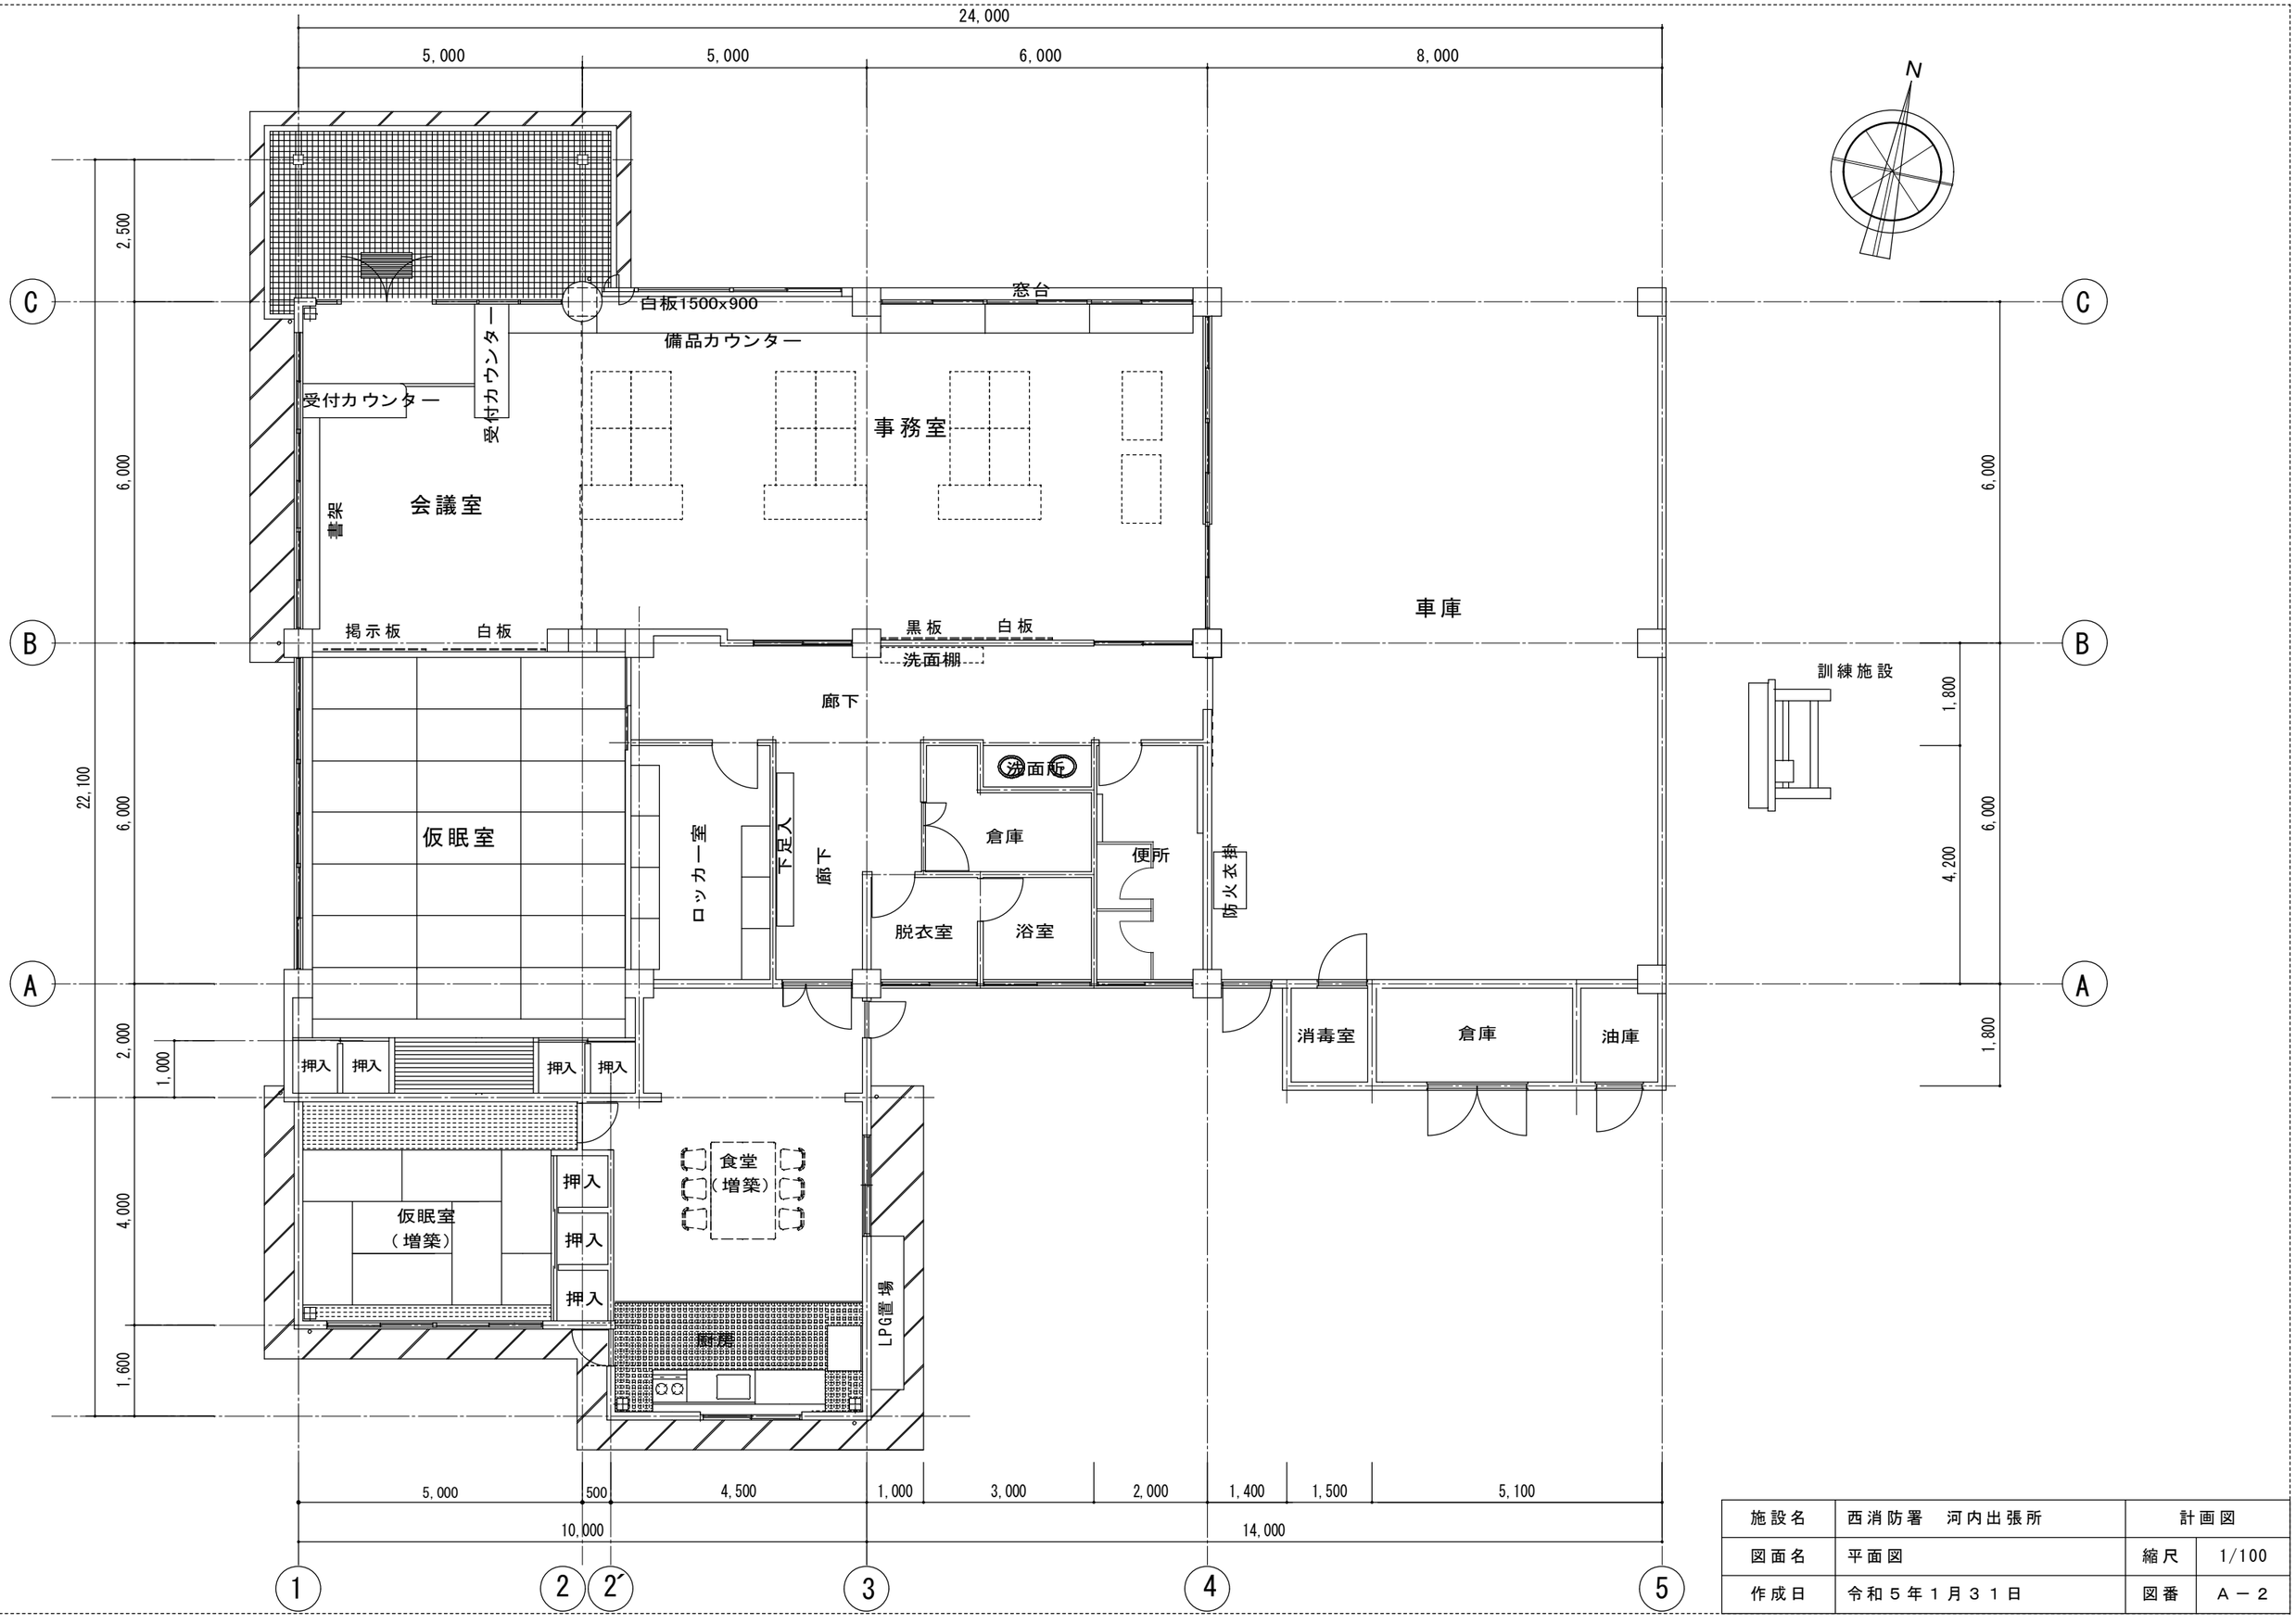

施設名	西消防署　河内出張所	計画図	
図面名	平面図	縮尺	1/100
作成日	令和５年１月３１日	図番	Ａ－２