
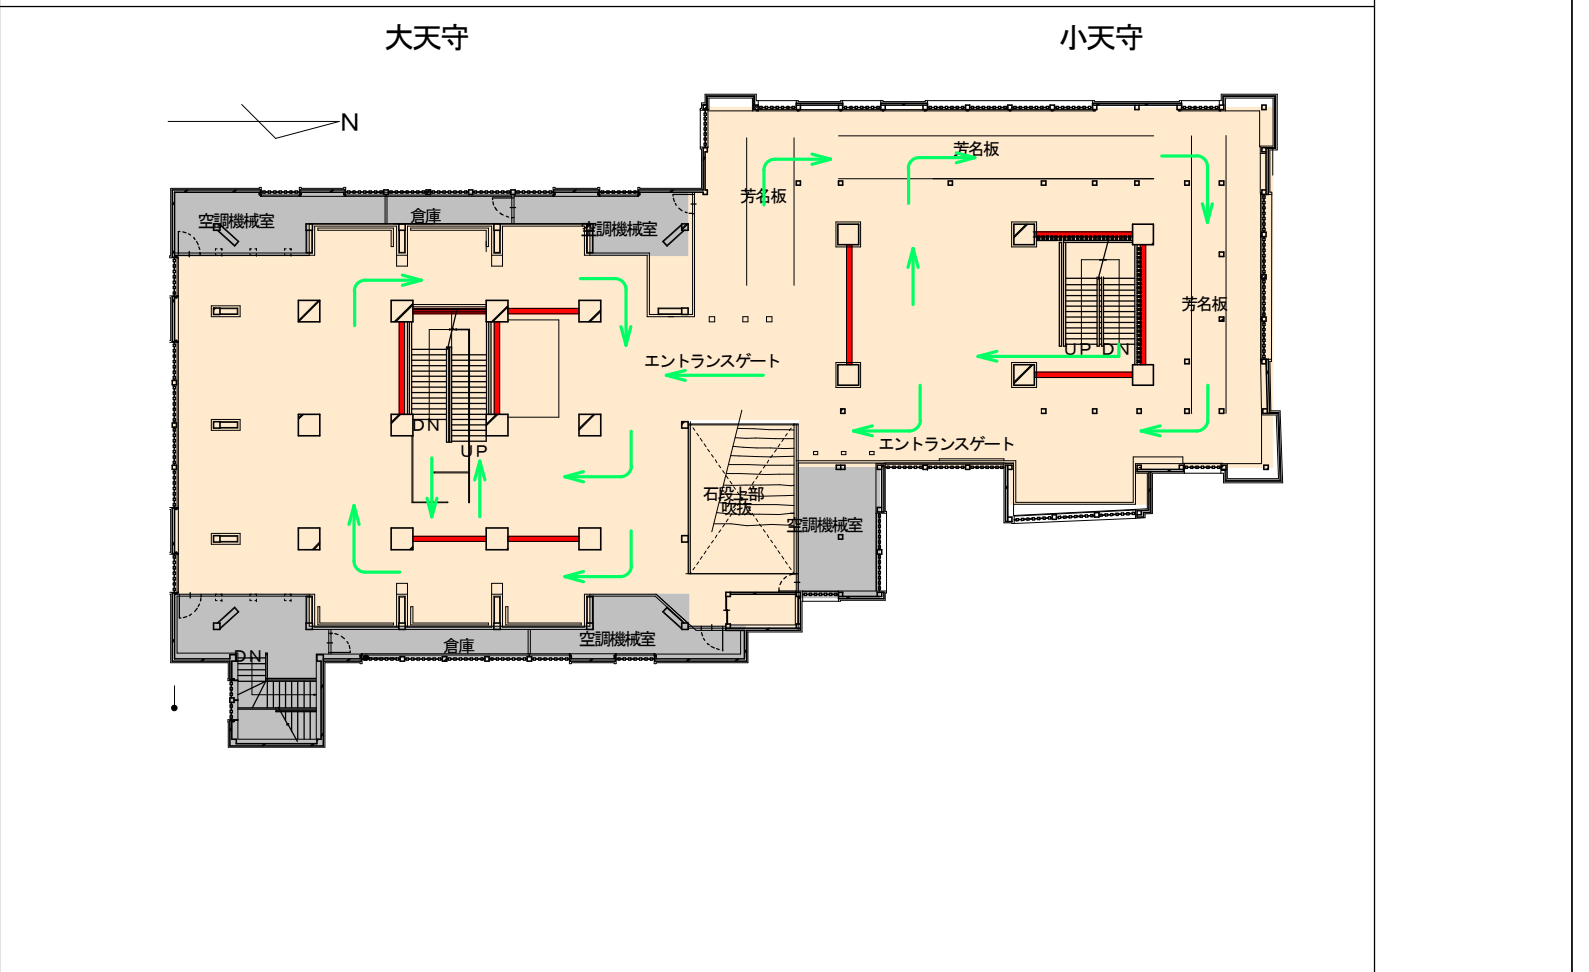


- 展示歩行スペース
- 芳名板スペース
- その他
- 来館者の動線
- 耐震補強壁


地階平面図 現況

地階平面図 耐震補強

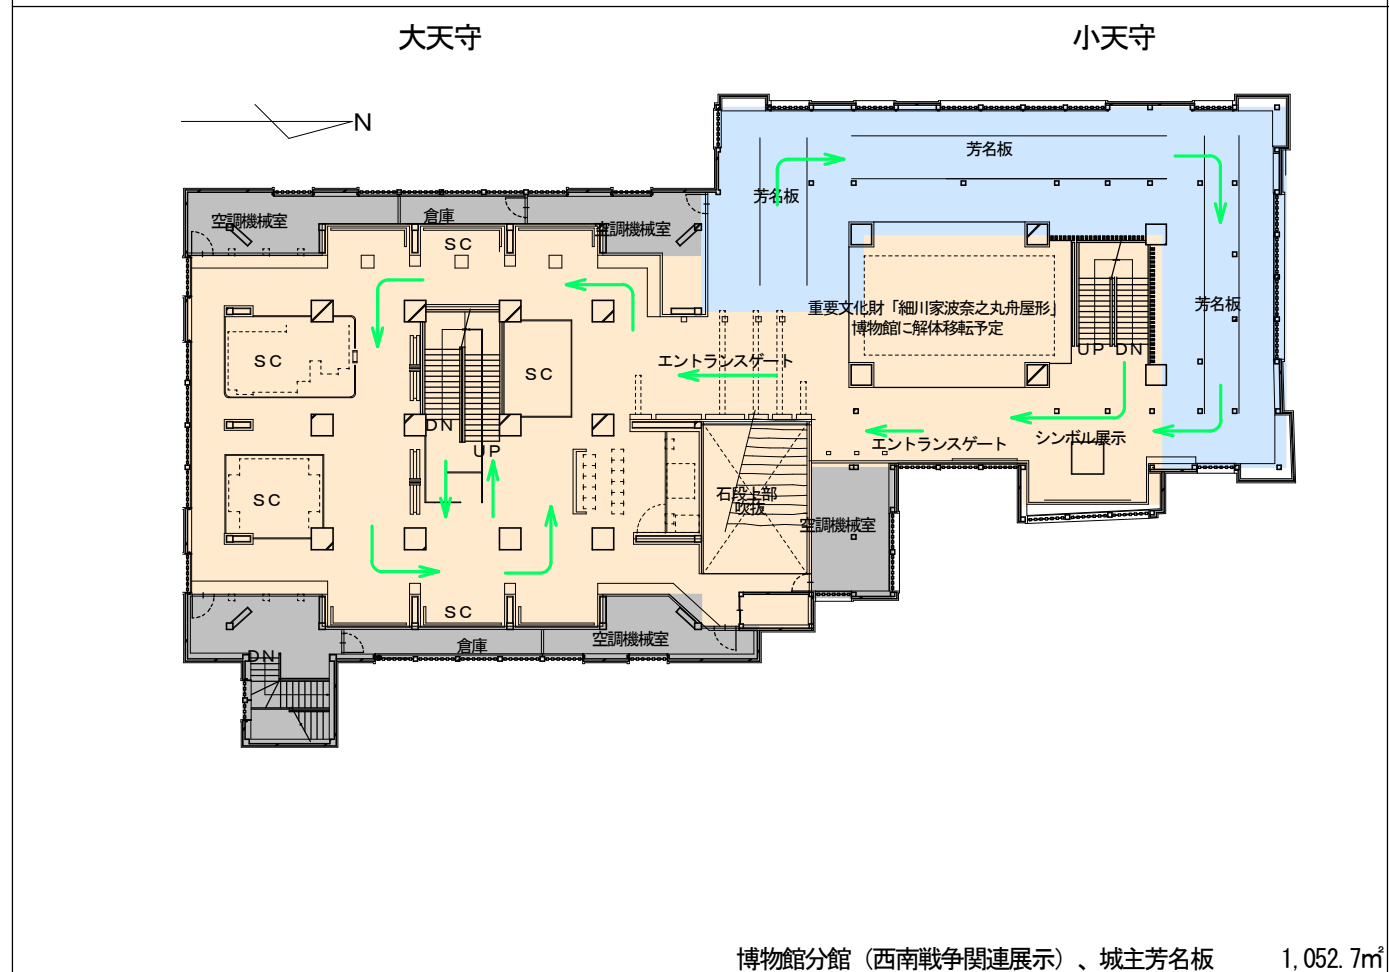


1階平面図 現況

1階平面図 耐震補強

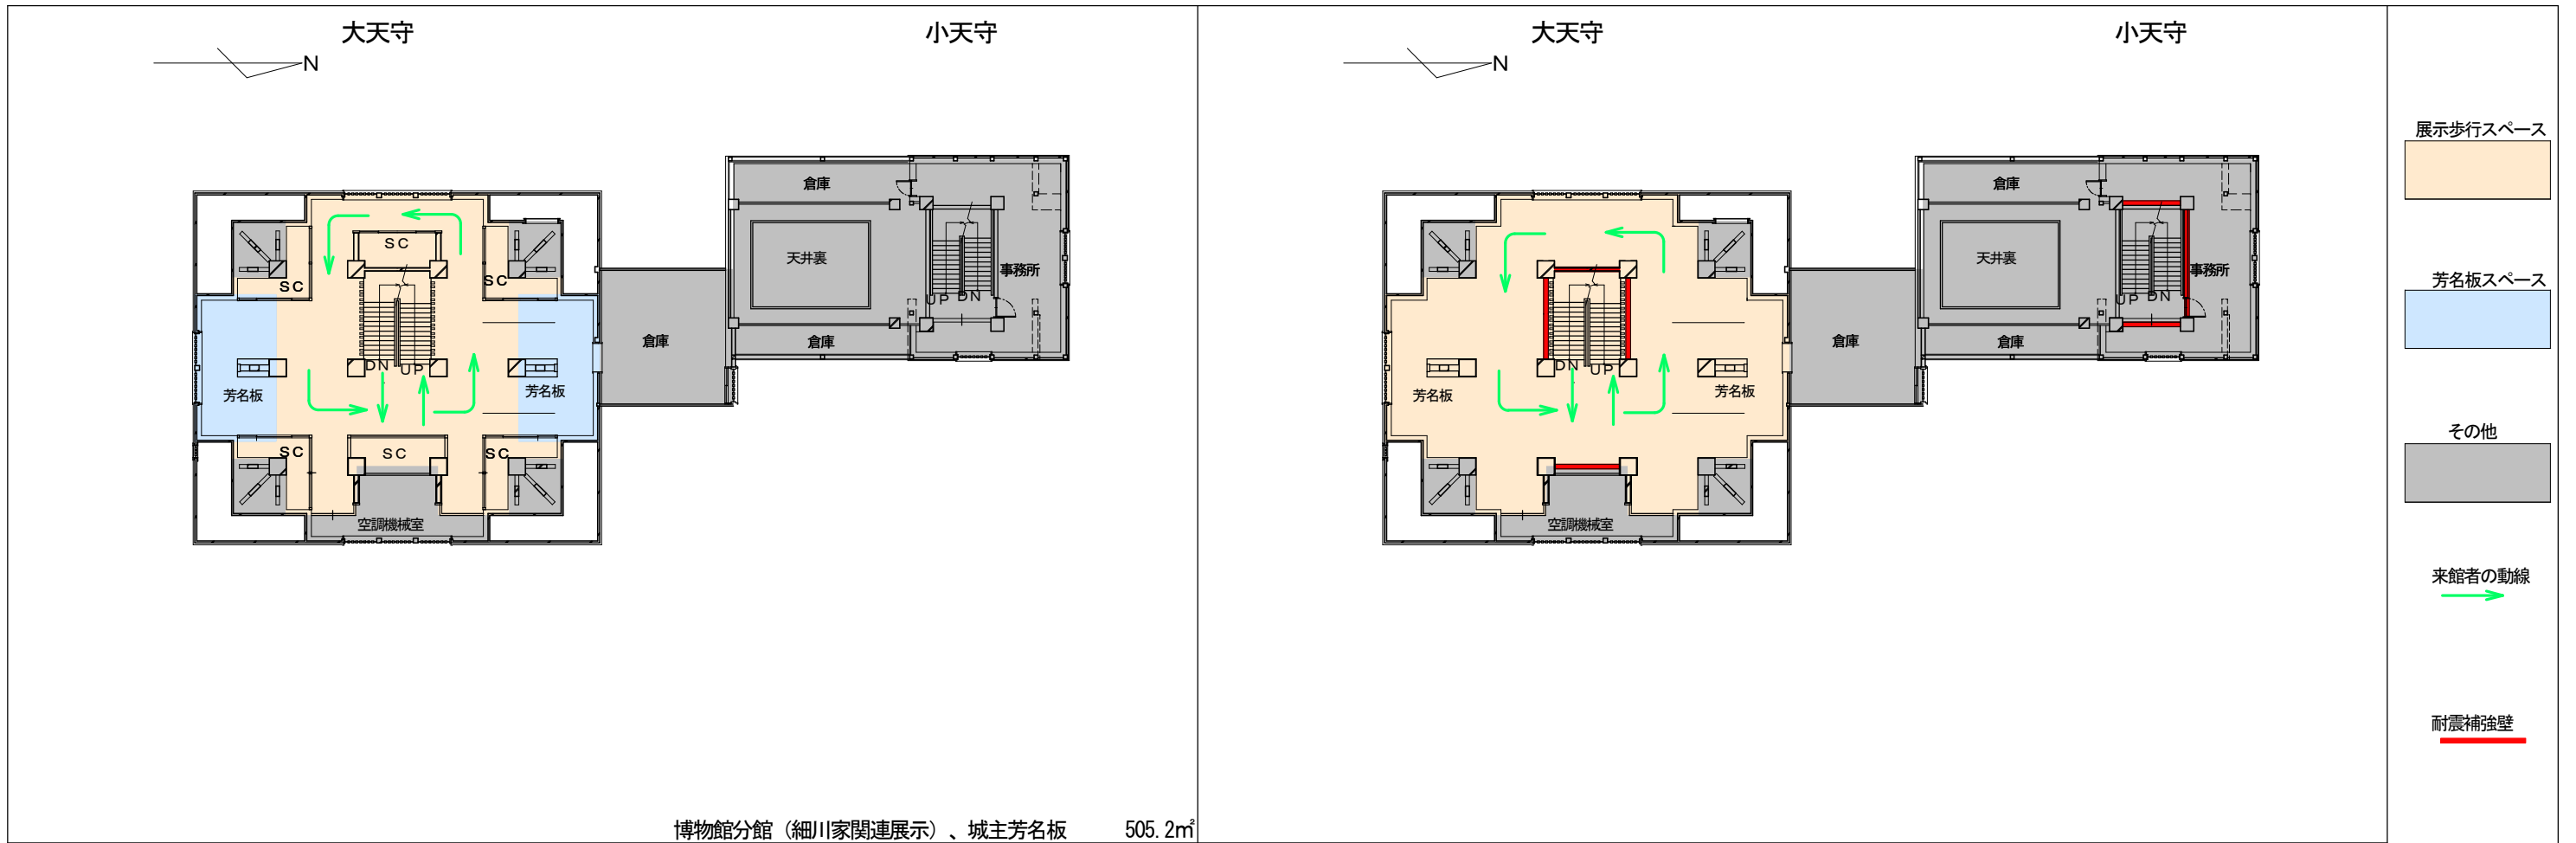






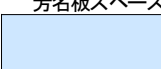

 
 
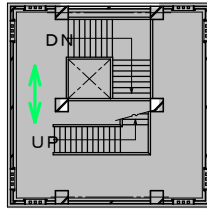
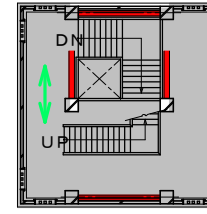
2階平面図 現況

2階平面図 耐震補強

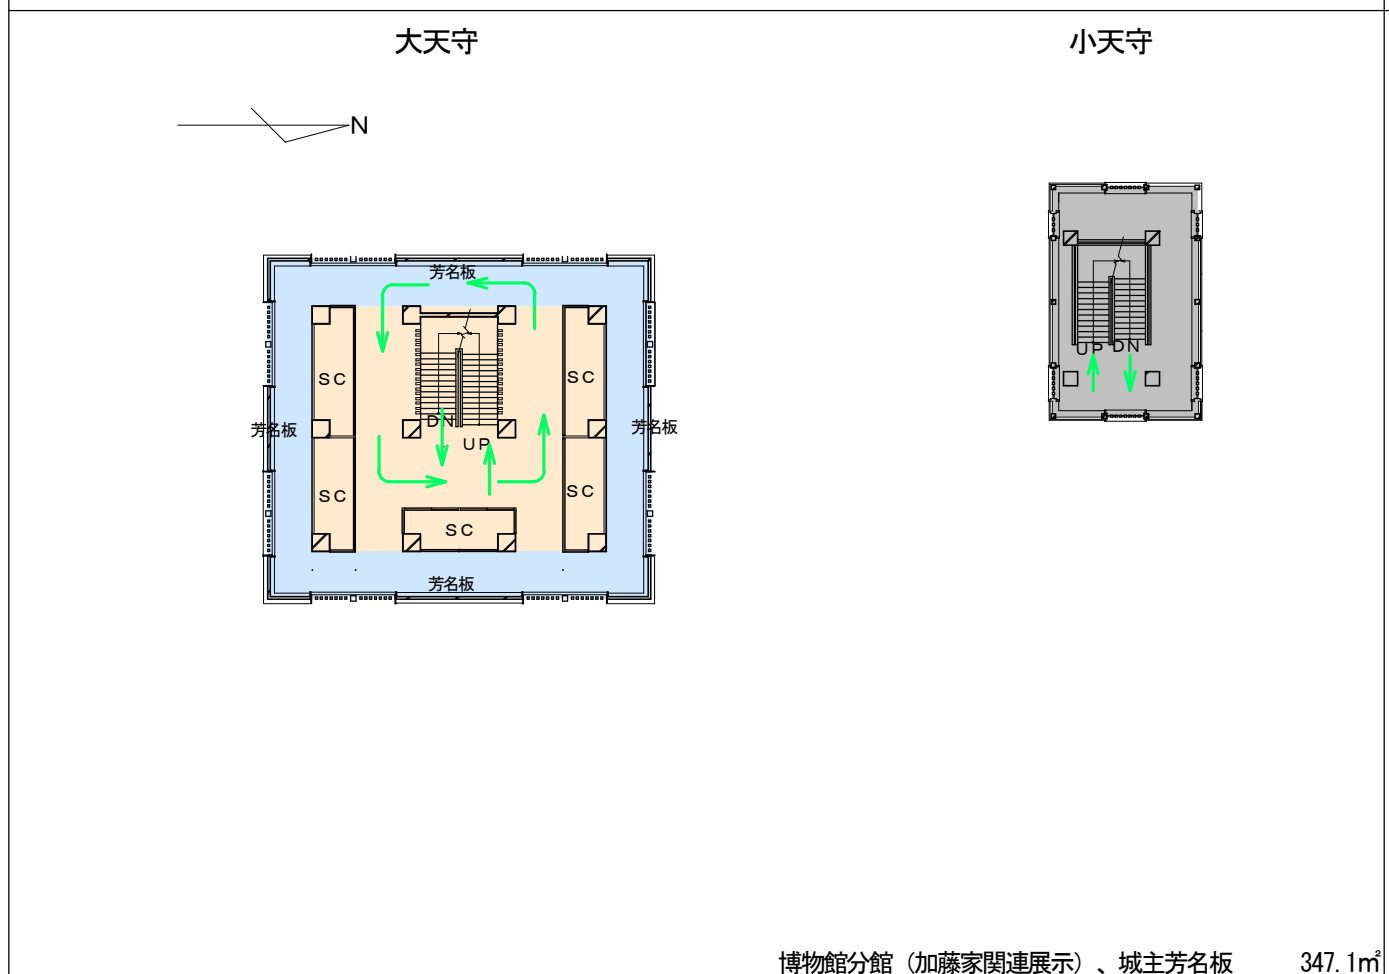


3階平面図 現況

3階平面図 耐震補強
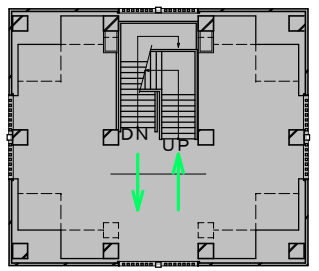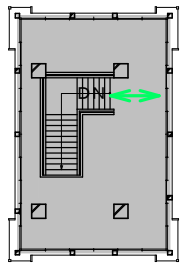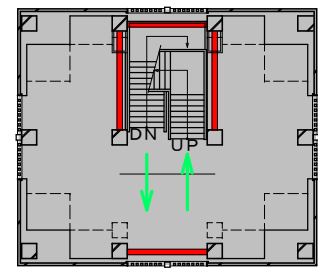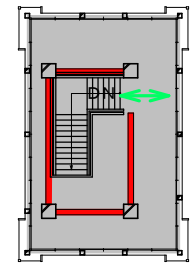
<p style="text-align: center;">大天守</p>  <p style="text-align: center;">小天守</p>  <p style="text-align: center;">全国城郭協議会加盟48城郭パネル展示 238.8㎡</p> <p style="text-align: center;">4階平面図 現況</p>	<p style="text-align: center;">大天守</p>  <p style="text-align: center;">小天守</p>  <p style="text-align: center;">4階平面図 耐震補強</p>	<p>展示歩行スペース</p>  <p>芳名板スペース</p>  <p>その他</p>  <p>来館者の動線</p>  <p>耐震補強壁</p> 
<p style="text-align: center;">大天守</p>  <p style="text-align: center;">全国城郭協議会加盟48城郭パネル展示 81.3㎡</p> <p style="text-align: center;">5階平面図 現況</p>	<p style="text-align: center;">大天守</p>  <p style="text-align: center;">5階平面図 耐震補強</p>	


大天守

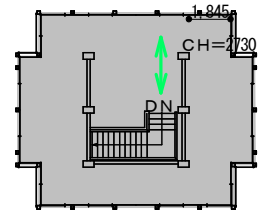

展望スペース 91.2㎡

6階平面図 現況

大天守

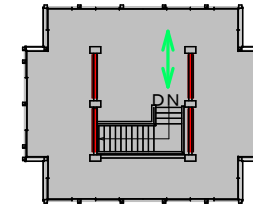

6階平面図 耐震補強


展示歩行スペース



芳名板スペース



その他

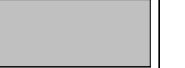

来館者の動線



耐震補強壁



面積表 : 現況

	用途		展示	芳名板	他	計 (㎡)
	大天守	小天守				
地階	城主合同芳名板			84.4	355.5	439.9
1階	博物館分館 (西南戦争関連展示)、城主芳名板		628.5	241.9	182.3	1,052.7
2階	博物館分館 (細川家関連展示)、城主芳名板		189.7	86.0	229.5	505.2
3階	博物館分館 (加藤家関連展示)、城主芳名板		113.9	139.5	93.7	347.1
4階	全国城郭協議会加盟48城郭パネル展示	展望スペース	0	0	238.8	238.8
5階	全国城郭協議会加盟48城郭パネル展示		0	0	81.3	81.3
6階	展望スペース		0	0	91.2	91.2
合計			932.1	551.8	1,272.3	2,756.2