

令和3年度熊本城復旧・整備状況について①<本丸地区>

③戌亥櫓【復元】(R3・4事業)
・解体保存工事(～R5.3)



④宇土櫓【重文】(R3・4事業)
・平左衛門丸側確認調査(～R3.9)
・石垣復旧設計(～R5.3)
・続櫓耐震補強設計(～R4.3)

二の丸駐車場

④飯田丸五階櫓【復元】
・要人櫓台石垣修理(～10/29)



<凡例>

- 工事完了 (Purple box)
- 工事実施 (Red box)
- 調査・設計・方針検討中 ※文化財修復検討委において審議 (Blue box)
- 【重文】重要文化財建造物
- 【復元】復元建造物

⑤行幸坂
・歩道安全対策工事(～10/20)



⑤

⑥馬具櫓

①平櫓【重文】
・石垣解体工事・調査(～R4.2)



②天守閣周辺
・照明設備改修工事(～8/31)

①A北東櫓群【重文】(R3・4事業)
・石垣復旧設計(～R5.3)


①B本丸御殿【復元】(R3・4事業)
・石垣復旧設計(～R5.3)

①C南東櫓群【重文】(R3・4事業)
・櫓復旧設計(～R5.3)

⑦長堀周辺
・屋外照明改修工事(～R4.3)



⑥馬具櫓【復元】(R3・4事業)
・解体保存工事(～R4.8)

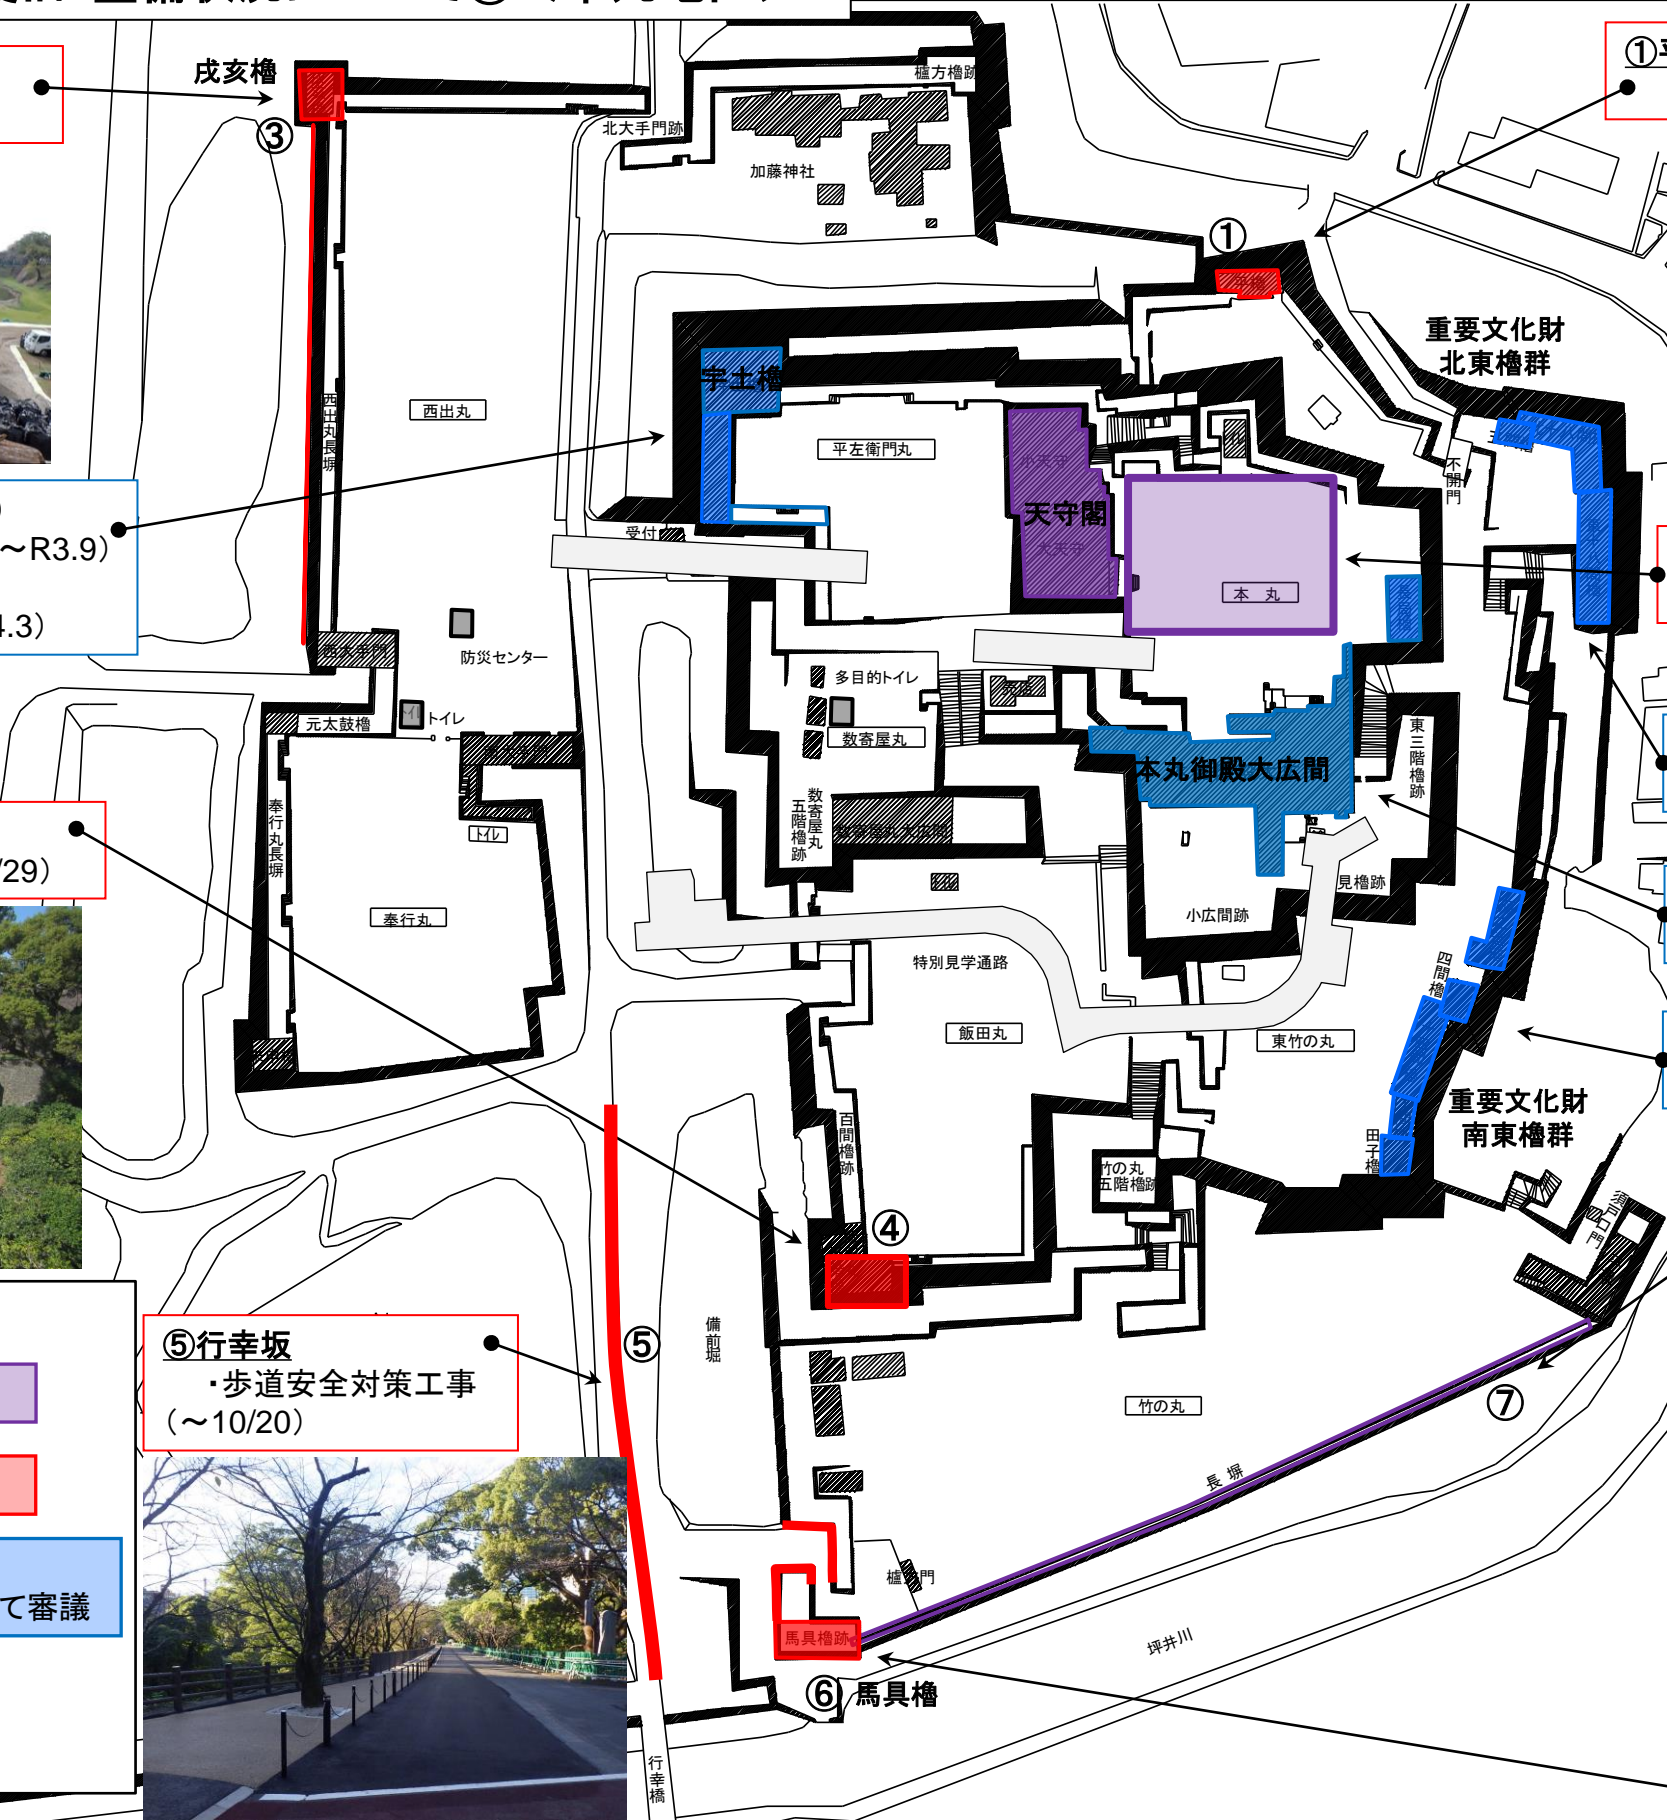

令和3年度熊本城復旧・整備状況について②<本丸地区以外>


⑤旧細川刑部邸【県重文】(R2~4事業)
・復旧設計(～R4.9)

⑨三の丸広場
・南棟便所排水設備改修工事(～11/30)

⑩二の丸広場・催し広場
・暗渠排水管等更新設計・工事(～R4.3)
・催し広場便所給排水設備改修工事

⑪清爽園
・公園施設(安全柵設置)工事

⑧監物櫓【重文】
・石垣解体・修理工事・調査(～R4.2)
・櫓復旧工事(R3～5事業)

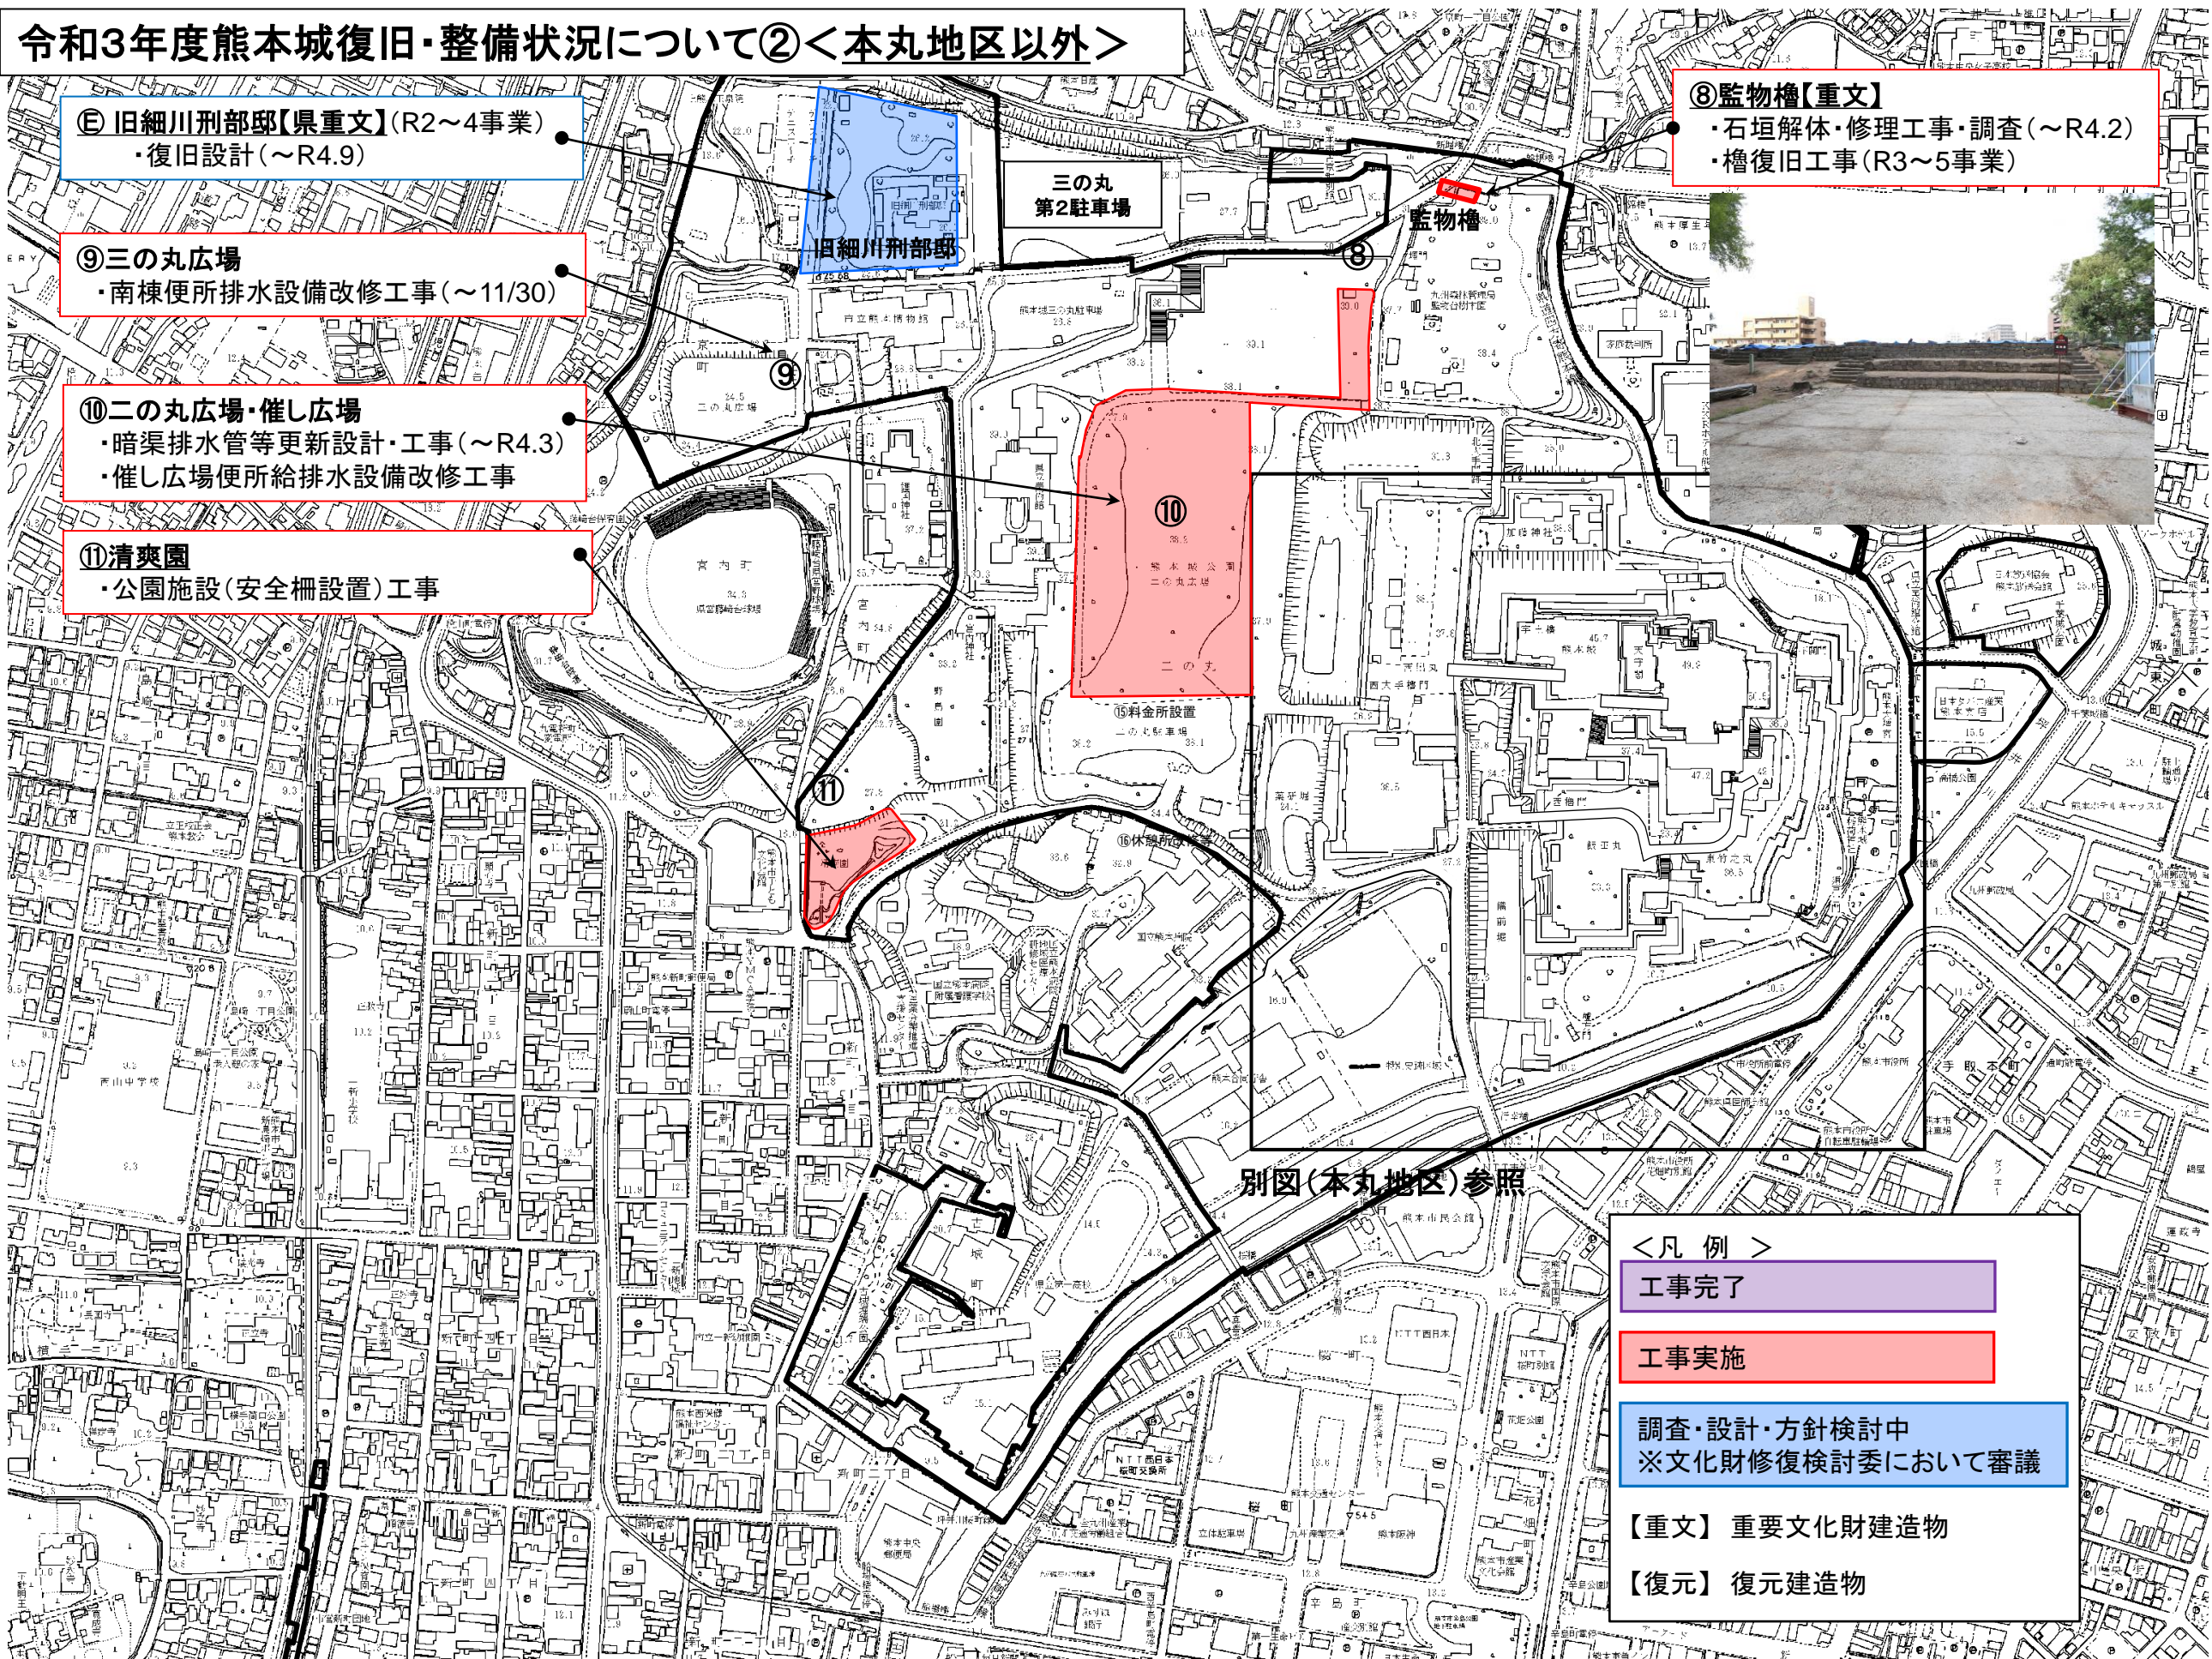

別図(本丸地区)参照

<凡例>

- 工事完了
- 工事実施
- 調査・設計・方針検討中
※文化財修復検討委において審議
- 【重文】重要文化財建造物
- 【復元】復元建造物